



LEGEND - MATERIALS

- 1a BRICK VENEER
COLOUR: WARM BROWN
- 1b BRICK VENEER
COLOUR: CHARCOAL
- 1c BRICK VENEER
COLOUR: LIGHT GREY
- 2a METAL PANEL
COLOUR: ORANGE
- 2b METAL PANEL
COLOUR: CHARCOAL
- 2c METAL PANEL
COLOUR: MEDIUM GREY
- 3 METAL PANEL, VERTICAL PATTERN
COLOUR: CHARCOAL
- 4 METAL PANEL, HORIZONTAL PATTERN
COLOUR: CHARCOAL
- 5 GLASS RAILING - TYP. FOR ALL BALCONIES
COLOUR: CLEAR
- 6 METAL RAILING
COLOUR: BLACK
- 7 CURTAIN WALL GLAZING

No.	Date	Émis pour / Object
7	2021/03/09	SITE PLAN CONTROL
8	2022/12/14	SITE PLAN CONTROL RESPONSE

Architecte / Architect
(Paysagiste / Landscape)

Gino J. Aiello landscape architect www.GJALA.com
gino@GJALA.com 613 822 1324
110 Didsbury Road Unit #9 | Ottawa Ontario | K2T0C2

Ingenieur / Engineer
(Civil / Civ)



Client / Client



Architecte / Architect

figuri

fig. 1
3550, Saint-Armand C.
Montréal QC H4C 1A9
T. 514 861-5122


fig. 2
190 Somerset St W #206
Ottawa ON K2P 0A4
T. 613 696-4122
www.figur.ca

Droit d'auteur / Copyright

Ce dessin est sujet au droit d'auteur. Il ne peut être reproduit pour quelque intention ou usage que ce soit, il ne peut être utilisé en conjonction avec l'apposition de la signature et de l'estampe originale.

This drawing is subject to copyright. It is not to be reproduced for any purpose or by any means, and may only be used if it bears an original stamp and signature.

Statut / Seal

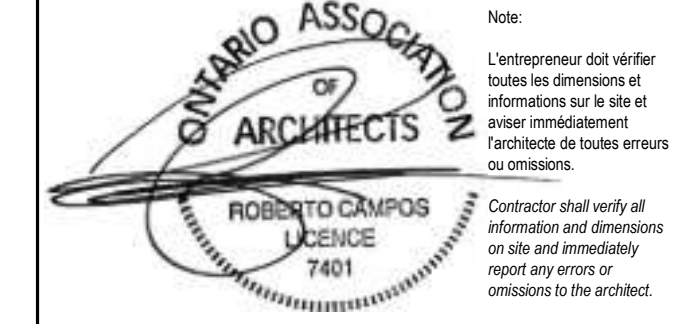

Project / Project

22 STOREY APARTMENT BUILDING

770-774 Bronson Avenue & 557 Cambridge Street
Ottawa, ON

Title / Titre

EAST ELEVATION

Dessiné par / Drawn by
GCC

No. projet / Project number
2025

Vérifié par / Verified by
RC


No. dessin / Drawing number
Revision / Revision

Echelle / Scale
As indicated

Date de création du dessin / Drawing creation date
2021/02/01

A.200

1 EAST ELEVATION
A.200 1 : 200

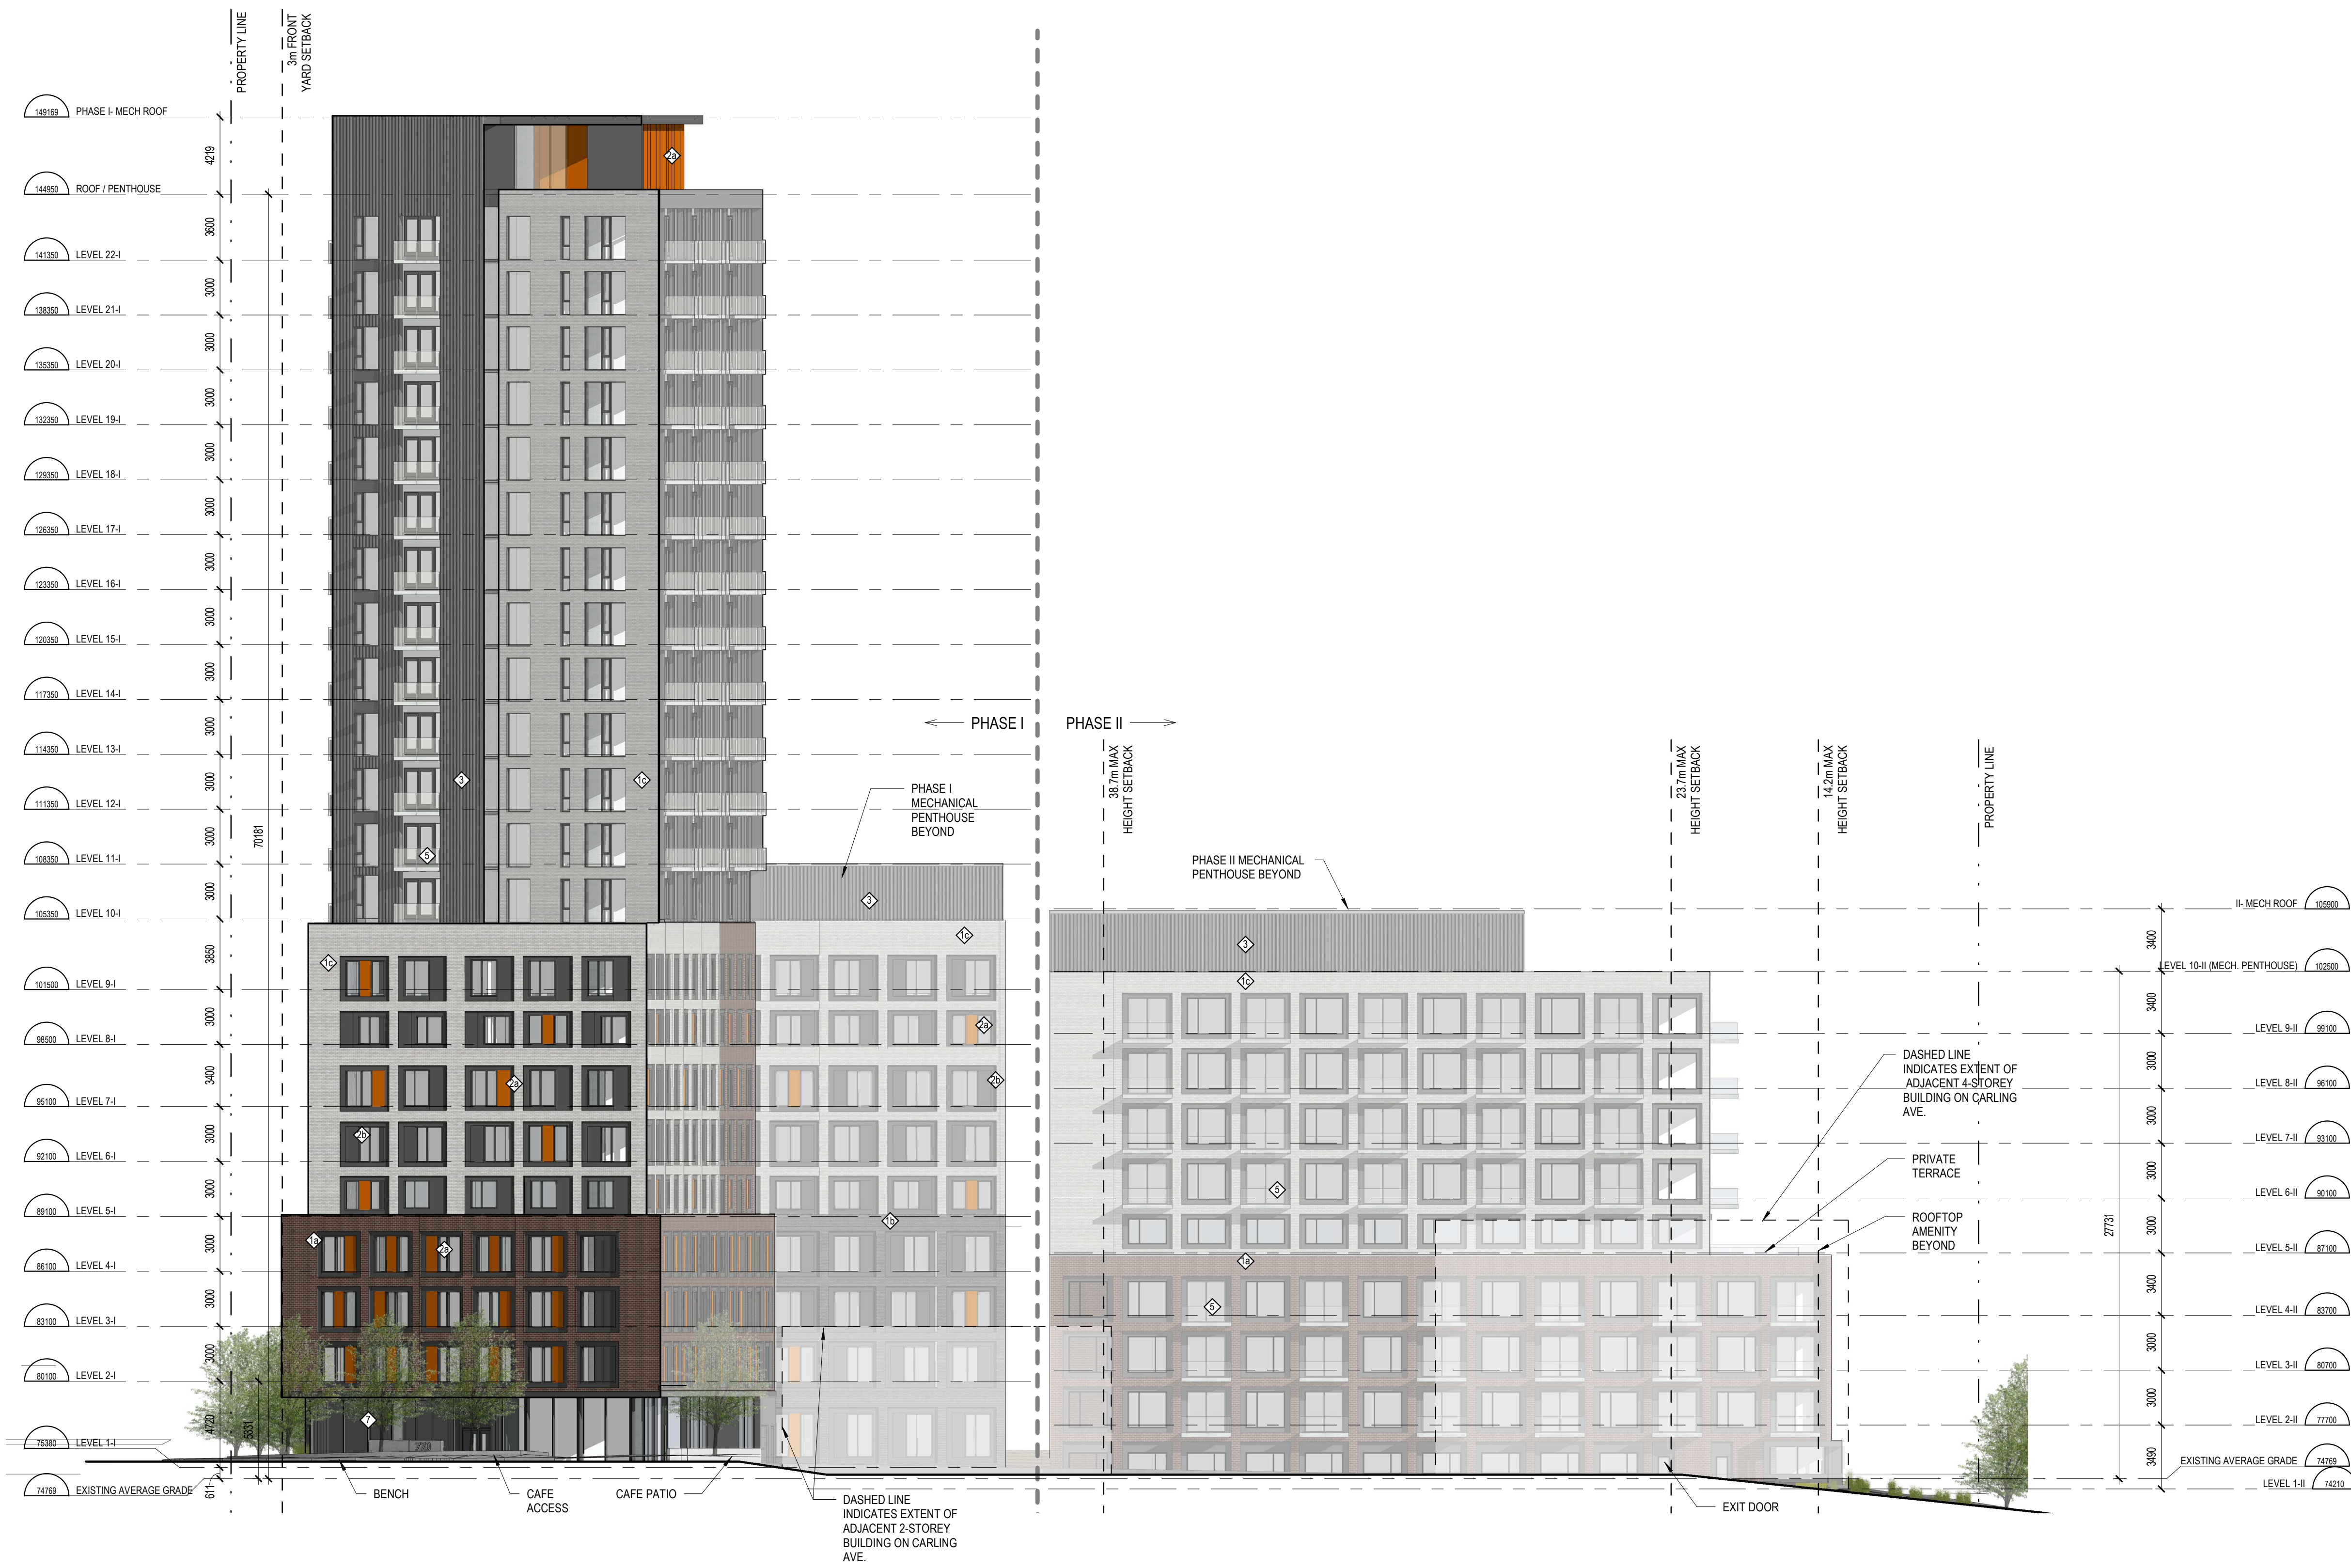

LEGEND - MATERIALS

- 1a BRICK VENEER
COLOUR: WARM BROWN
- 1b BRICK VENEER
COLOUR: CHARCOAL
- 1c BRICK VENEER
COLOUR: LIGHT GREY
- 2a METAL PANEL
COLOUR: ORANGE
- 2b METAL PANEL
COLOUR: CHARCOAL
- 2c METAL PANEL
COLOUR: MEDIUM GREY
- 3 METAL PANEL, VERTICAL PATTERN
COLOUR: CHARCOAL
- 4 METAL PANEL, HORIZONTAL PATTERN
COLOUR: CHARCOAL
- 5 GLASS RAILING - TYP. FOR ALL BALCONIES
COLOUR: CLEAR
- 6 METAL RAILING
COLOUR: BLACK
- 7 CURTAIN WALL GLAZING

No.	Date	Émis pour / Object
7	2021/03/09	SITE PLAN CONTROL
8	2022/12/14	SITE PLAN CONTROL RESPONSE

Architecte / Architect
(Paysagiste / Landscape)

Gino J. Aiello landscape architect www.GJALA.com
4167002414 ext 5111, 522 1324
110 Didsbury Road Unit #9 | Ottawa Ontario | K2T0C2

Ingenieur / Engineer
(Chef / Chief)



Client / Client



Architecte / Architect


figuri
3550, Saint-André O.
Montréal QC H4C 1A9
T. 514 866-5122
www.figuri.ca

Droit d'auteur / Copyright

Ce dessin est sujet au droit d'auteur. Il ne peut être reproduit pour quelque intention ou usage que ce soit, il ne peut être utilisé en conjonction avec l'apposition de la signature et du tampon original.

This drawing is subject to copyright. It is not to be reproduced for any purpose or by any means, and may only be used if it bears an original stamp and signature.

Scalier / Scale

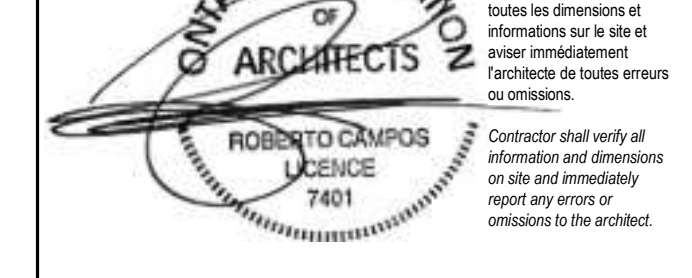

Project / Project

22 STOREY APARTMENT BUILDING

770-774 Bronson Avenue & 557 Cambridge Street
Ottawa, ON

Title / Titre
NORTH ELEVATION

Dessiné par / Drawn by
GCC

No. projet / Project number
2025

Vérifié par / Verified by
RC

No. dessin / Drawing number
Revision / Révision
8

Echelle / Scale
As indicated

Date de création du dessin / Drawing creation date
2021/02/01

1 NORTH ELEVATION
A.201 1 - 200

A.201



LEGEND - MATERIALS

1a	BRICK VENEER COLOUR: WARM BROWN
1b	BRICK VENEER COLOUR: CHARCOAL
1c	BRICK VENEER COLOUR: LIGHT GREY
2a	METAL PANEL COLOUR: ORANGE
2b	METAL PANEL COLOUR: CHARCOAL
2c	METAL PANEL COLOUR: MEDIUM GREY
3	METAL PANEL, VERTICAL PATTERN COLOUR: CHARCOAL
4	METAL PANEL, HORIZONTAL PATTERN COLOUR: CHARCOAL
5	GLASS RAILING - TYP. FOR ALL BALCONIES COLOUR: CLEAR
6	METAL RAILING COLOUR: BLACK
7	CURTAIN WALL GLAZING

No. Date Émis pour / Object	
7	2021/03/09 SITE PLAN CONTROL
8	2022/12/14 SITE PLAN CONTROL RESPONSE
Architecte / Architect (Paysagiste / Landscape)	
Gino J. Aiello landscape architect www.GJALA.com 416700.6314 ext. 1111 822 1324 110 Didsbury Road Unit #9 Ottawa Ontario K2T0C2	
Ingénieur / Engineer (Chef / Chief)	
 LRJ ENGINEERING + DESIGN	
Client / Client	
 KATASA GROUPE DÉVELOPPEMENT	
Architecte / Architect	
Collectif d'architectes 3550, Saint-Armand O. Montréal QC H4C 1A9 T. 514 861-5122	
 figuri	
190 Somerset St W #206 Ottawa ON K2P 0A4 T. 613 696-4122 www.figuri.ca	
Droit d'auteur / Copyright	
Ce dessin est sujet au droit d'auteur. Il ne peut être reproduit pour quelque intention ou usage que ce soit, il ne peut être utilisé en conjonction avec l'apposition de la signature et de l'estampe originale. This drawing is subject to copyright. It is not to be reproduced for any purpose or by any means, and may only be used if it bears an original stamp and signature.	
Stadeau / Seal	
 ROBERTO CAMPOS 7401 ONTARIO ASSOCIATION OF ARCHITECTS	
Project / Project	
22 STOREY APARTMENT BUILDING 770-774 Bronson Avenue & 557 Cambridge Street Ottawa, ON	
Title / Titre	
WEST ELEVATION	
Drawn par / Drawn by GCG No. projet / Project number 2025	
Verified par / Verified by RC No. dessin / Drawing number Revision / Révision 8	
Echelle / Scale As indicated	
Date de création du dessin / Drawing creation date 2021/02/01	
A.202	

1
A.202 WEST ELEVATION
1 : 200



LEGEND - MATERIALS

1a	BRICK VENEER COLOUR: WARM BROWN
1b	BRICK VENEER COLOUR: CHARCOAL
1c	BRICK VENEER COLOUR: LIGHT GREY
2a	METAL PANEL COLOUR: ORANGE
2b	METAL PANEL COLOUR: CHARCOAL
2c	METAL PANEL COLOUR: MEDIUM GREY
3	METAL PANEL, VERTICAL PATTERN COLOUR: CHARCOAL
4	METAL PANEL, HORIZONTAL PATTERN COLOUR: CHARCOAL
5	GLASS RAILING - TYP. FOR ALL BALCONIES COLOUR: CLEAR
6	METAL RAILING COLOUR: BLACK
7	CURTAIN WALL GLAZING

No.	Date	Émis pour / Object
7	2021/03/09	SITE PLAN CONTROL
8	2022/12/14	SITE PLAN CONTROL RESPONSE

Architecte / Architect
(Paysagiste / Landscape)

Gino J. Aiello landscape architect www.GJALA.com
gino@GJALA.com 5175 BEE 134
110 Didsbury Road Unit #9 | Ottawa Ontario | K2T0C2

Ingenieur / Engineer
(Civil / Civil)

LRJ
ENGINEERING + DESIGN

Client / Client

KATASA
GROUPE • DÉVELOPPEMENT

Architecte / Architect
Collectif d'architectes

Fig. 1
3550, Saint-Ambrose O.
Montréal QC H4C 1A9
T. 514 861-5122

Fig. 2
190 Somerset St W #206
Ottawa ON K2P 0A4
T. 613 696-4122
www.figur.ca

Droit d'auteur / Copyright

Ce dessin est sujet au droit d'auteur. Il ne peut être reproduit pour quelque intention ou usage que ce soit, à moins qu'il ne soit autorisé par écrit par l'architecte ou le titulaire des droits d'auteur.

This drawing is subject to copyright. It is not to be reproduced for any purpose or by any means, and may only be used if it bears an original stamp and signature.

Statut / Seal

ONTARIO ASSOCIATION OF ARCHITECTS
ROBERTO CARPOS
L'ENCE 7401

Note:
L'entrepreneur doit vérifier toutes les dimensions et informations sur le site et avant immédiatement l'architecte de toutes erreurs ou omissions.
Contractor shall verify all information and dimensions on site and immediately report any errors or omissions to the architect.

Project / Project

22 STOREY APARTMENT BUILDING

770-774 Bronson Avenue & 557 Cambridge Street
Ottawa, ON

Title / Titre

SOUTH ELEVATION

Dessiné par / Drawn by
GCC

No. projet / Project number
2025

Vérifié par / Verified by
RC

No. dessin / Drawing number
Revision / Revision

Echelle / Scale
As indicated

Date de création du dessin / Drawing creation date
2021/02/01

1 A.203
1 : 200

1 SOUTH ELEVATION
1 : 200

A.203