


MOTOR VEHICLE PARKING COUNT

LEVEL	QUANTITY	PARKING TYPE
PARKING P2-II (LOW)	21	STANDARD PARKING SPACE
PARKING P2-II (HIGH)	21	STANDARD PARKING SPACE
PARKING P2-II (HIGH)	1	BARRIER FREE PARKING
PARKING P2-I	27	STANDARD PARKING SPACE
PARKING P2-I	2	SMALL CAR PARKING
PARKING P2-I	1	BARRIER FREE PARKING
PARKING P1-II (LOW)	19	STANDARD PARKING SPACE
PARKING P1-II (HIGH)	13	STANDARD PARKING SPACE
PARKING P1-II (HIGH)	1	BARRIER FREE PARKING
PARKING P1-I	23	STANDARD PARKING SPACE
PARKING P1-I	3	SMALL CAR PARKING
PARKING P1-I	1	BARRIER FREE PARKING
GRAND TOTAL	133	

BICYCLE PARKING COUNT

LEVEL	QUANTITY
PARKING P1-I	102
PARKING P1-II (HIGH)	18
PARKING P2-I	69
PARKING P2-II (HIGH)	17
PARKING P2-II (LOW)	15
GRAND TOTAL	221

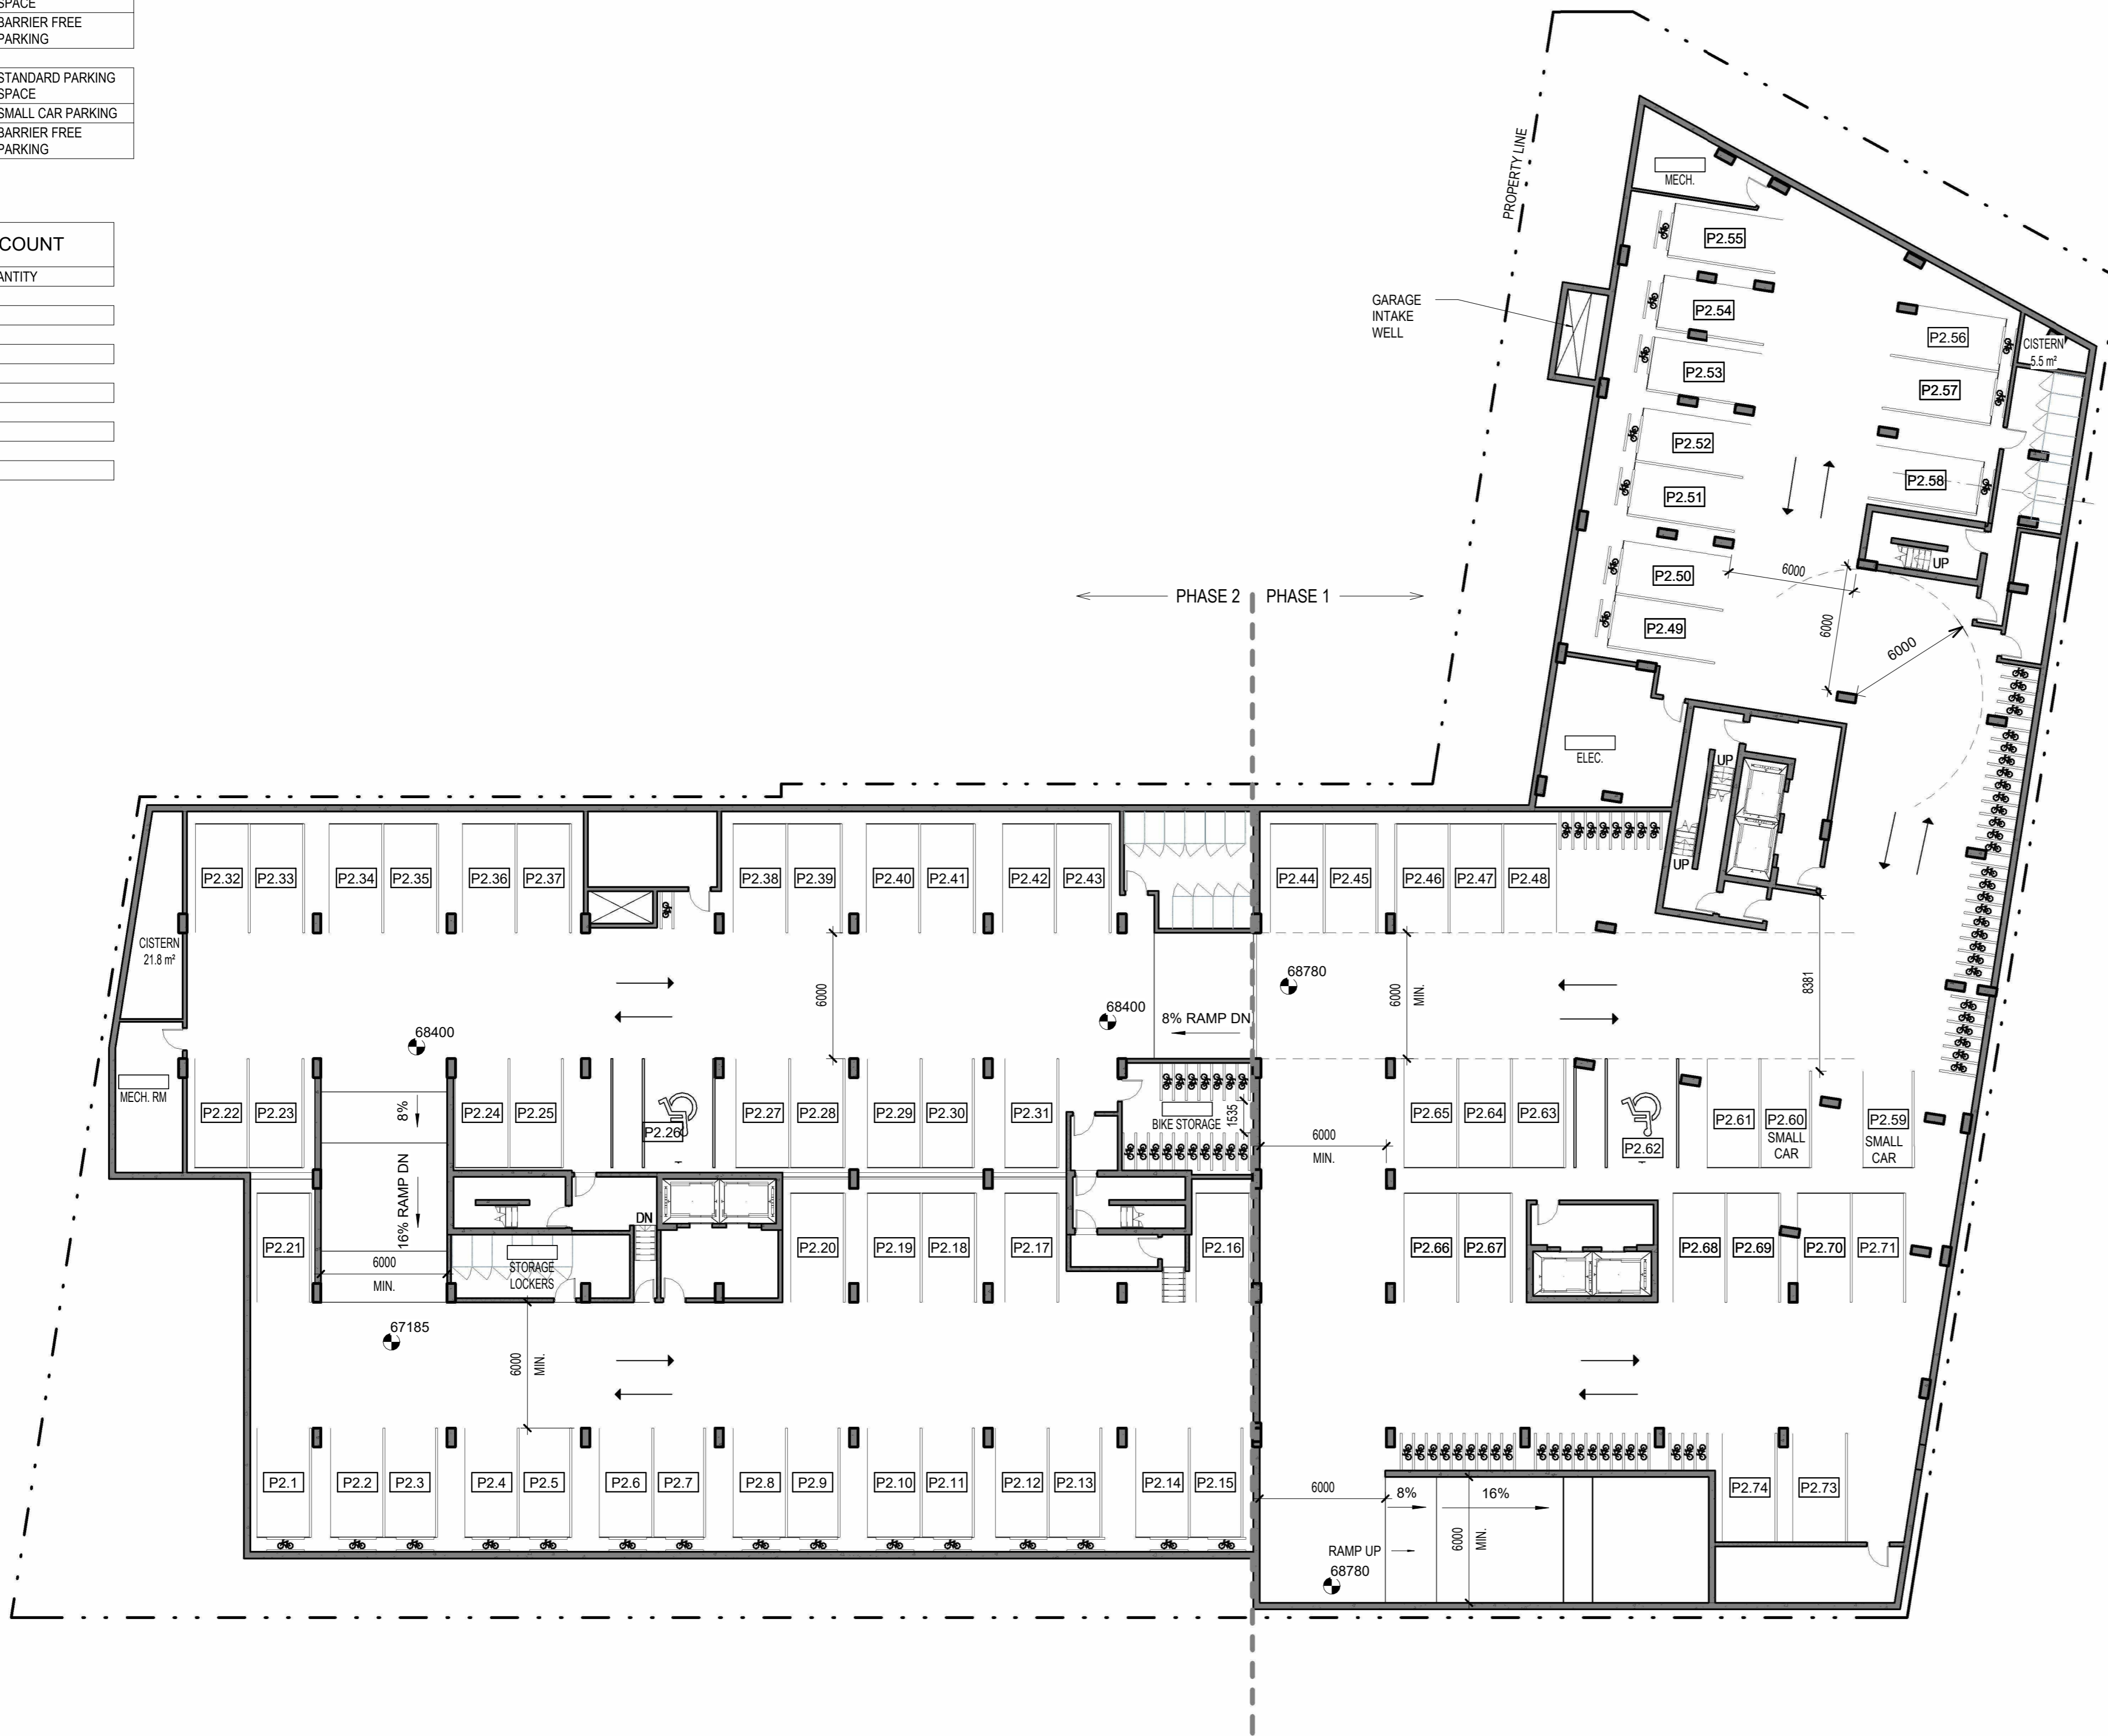

No.	Date	Événement / Object
1	2020/10/13	FOR COORDINATION
2	2020/11/04	FOR COORD.
3	2020/10/07	CLIENT REVIEW
4	2020/10/10	FOR COORDINATION
5	2021/01/26	FOR COORD.
6	2021/01/15	FOR COORD.
7	2021/03/09	SITE PLAN CONTROL
8	2022/12/14	SITE PLAN CONTROL RESPONSE
9	2023/08/16	SITE PLAN CONTROL RESPONSE

Architecte / Architect
(Paysagiste / Landscape)

Gino J. Aiello landscape architect www.GJALA.com
GINO@GJALA.COM (613) 852-1342
110 Dobbury Road Unit #9 | Ottawa Ontario | K2T0C2

Ingénieur / Engineer
(Civil / Civil)



Client / Client



Architecte / Architect **Collectif d'architectes**

Fig 1
3550, Saint-Armande O.
Montreal QC H4C 1A6
T. 514-861-6122



Fig 2
180 Somerset St W #206
Ottawa ON K2P 1G4
T. 613-695-6122
www.figuri.ca

Droit d'auteur / Copyright

Ce dessin est sujet au droit d'auteur. Il ne peut être reproduit pour quelques intentions ou usages que ce soit, il ne peut être utilisé, enregistrement et l'apposition de la signature et de l'estampille originale.
This drawing is subject to copyright. It is not to be reproduced for any purpose or by any means, and may only be used if it bears an original stamp and signature.

Notes

ONTARIO ASSOCIATION OF ARCHITECTS

ROBERTO CAMPOS LORENTE
7401

Note:
L'entrepreneur doit vérifier toutes les dimensions et informations sur le site et en cas d'erreur, il doit immédiatement faire part de toutes les erreurs ou omissions.
Contractor shall verify all information and dimensions on site and immediately report any errors or omissions to the architect.

Projet / Project

770 BRONSON

770-774 Bronson Avenue & 557 Cambridge Street
Ottawa, ON

Titre / Title
P2 PARKING PLAN

Dessiné par / Drawn by RD, LK No. projet / Project number 2025

Vérifié par / Verified by MD, RC No. dessin / Drawing number 9


Echelle / Scale 1 : 200

Date de création du dessin / Drawing creation date 03/02/22

A.119

D07-12-21-0108

No.	Date	Émis pour / Object
1	20201013	FOR COORDINATION
2	20201104	FOR COORD.
3	20201007	CLIENT REVIEW
4	20201010	FOR COORDINATION
5	20210126	FOR COORD.
6	20210115	FOR COORD.
7	20210309	SITE PLAN CONTROL
8	20221214	SITE PLAN CONTROL RESPONSE
9	20230816	SITE PLAN CONTROL RESPONSE

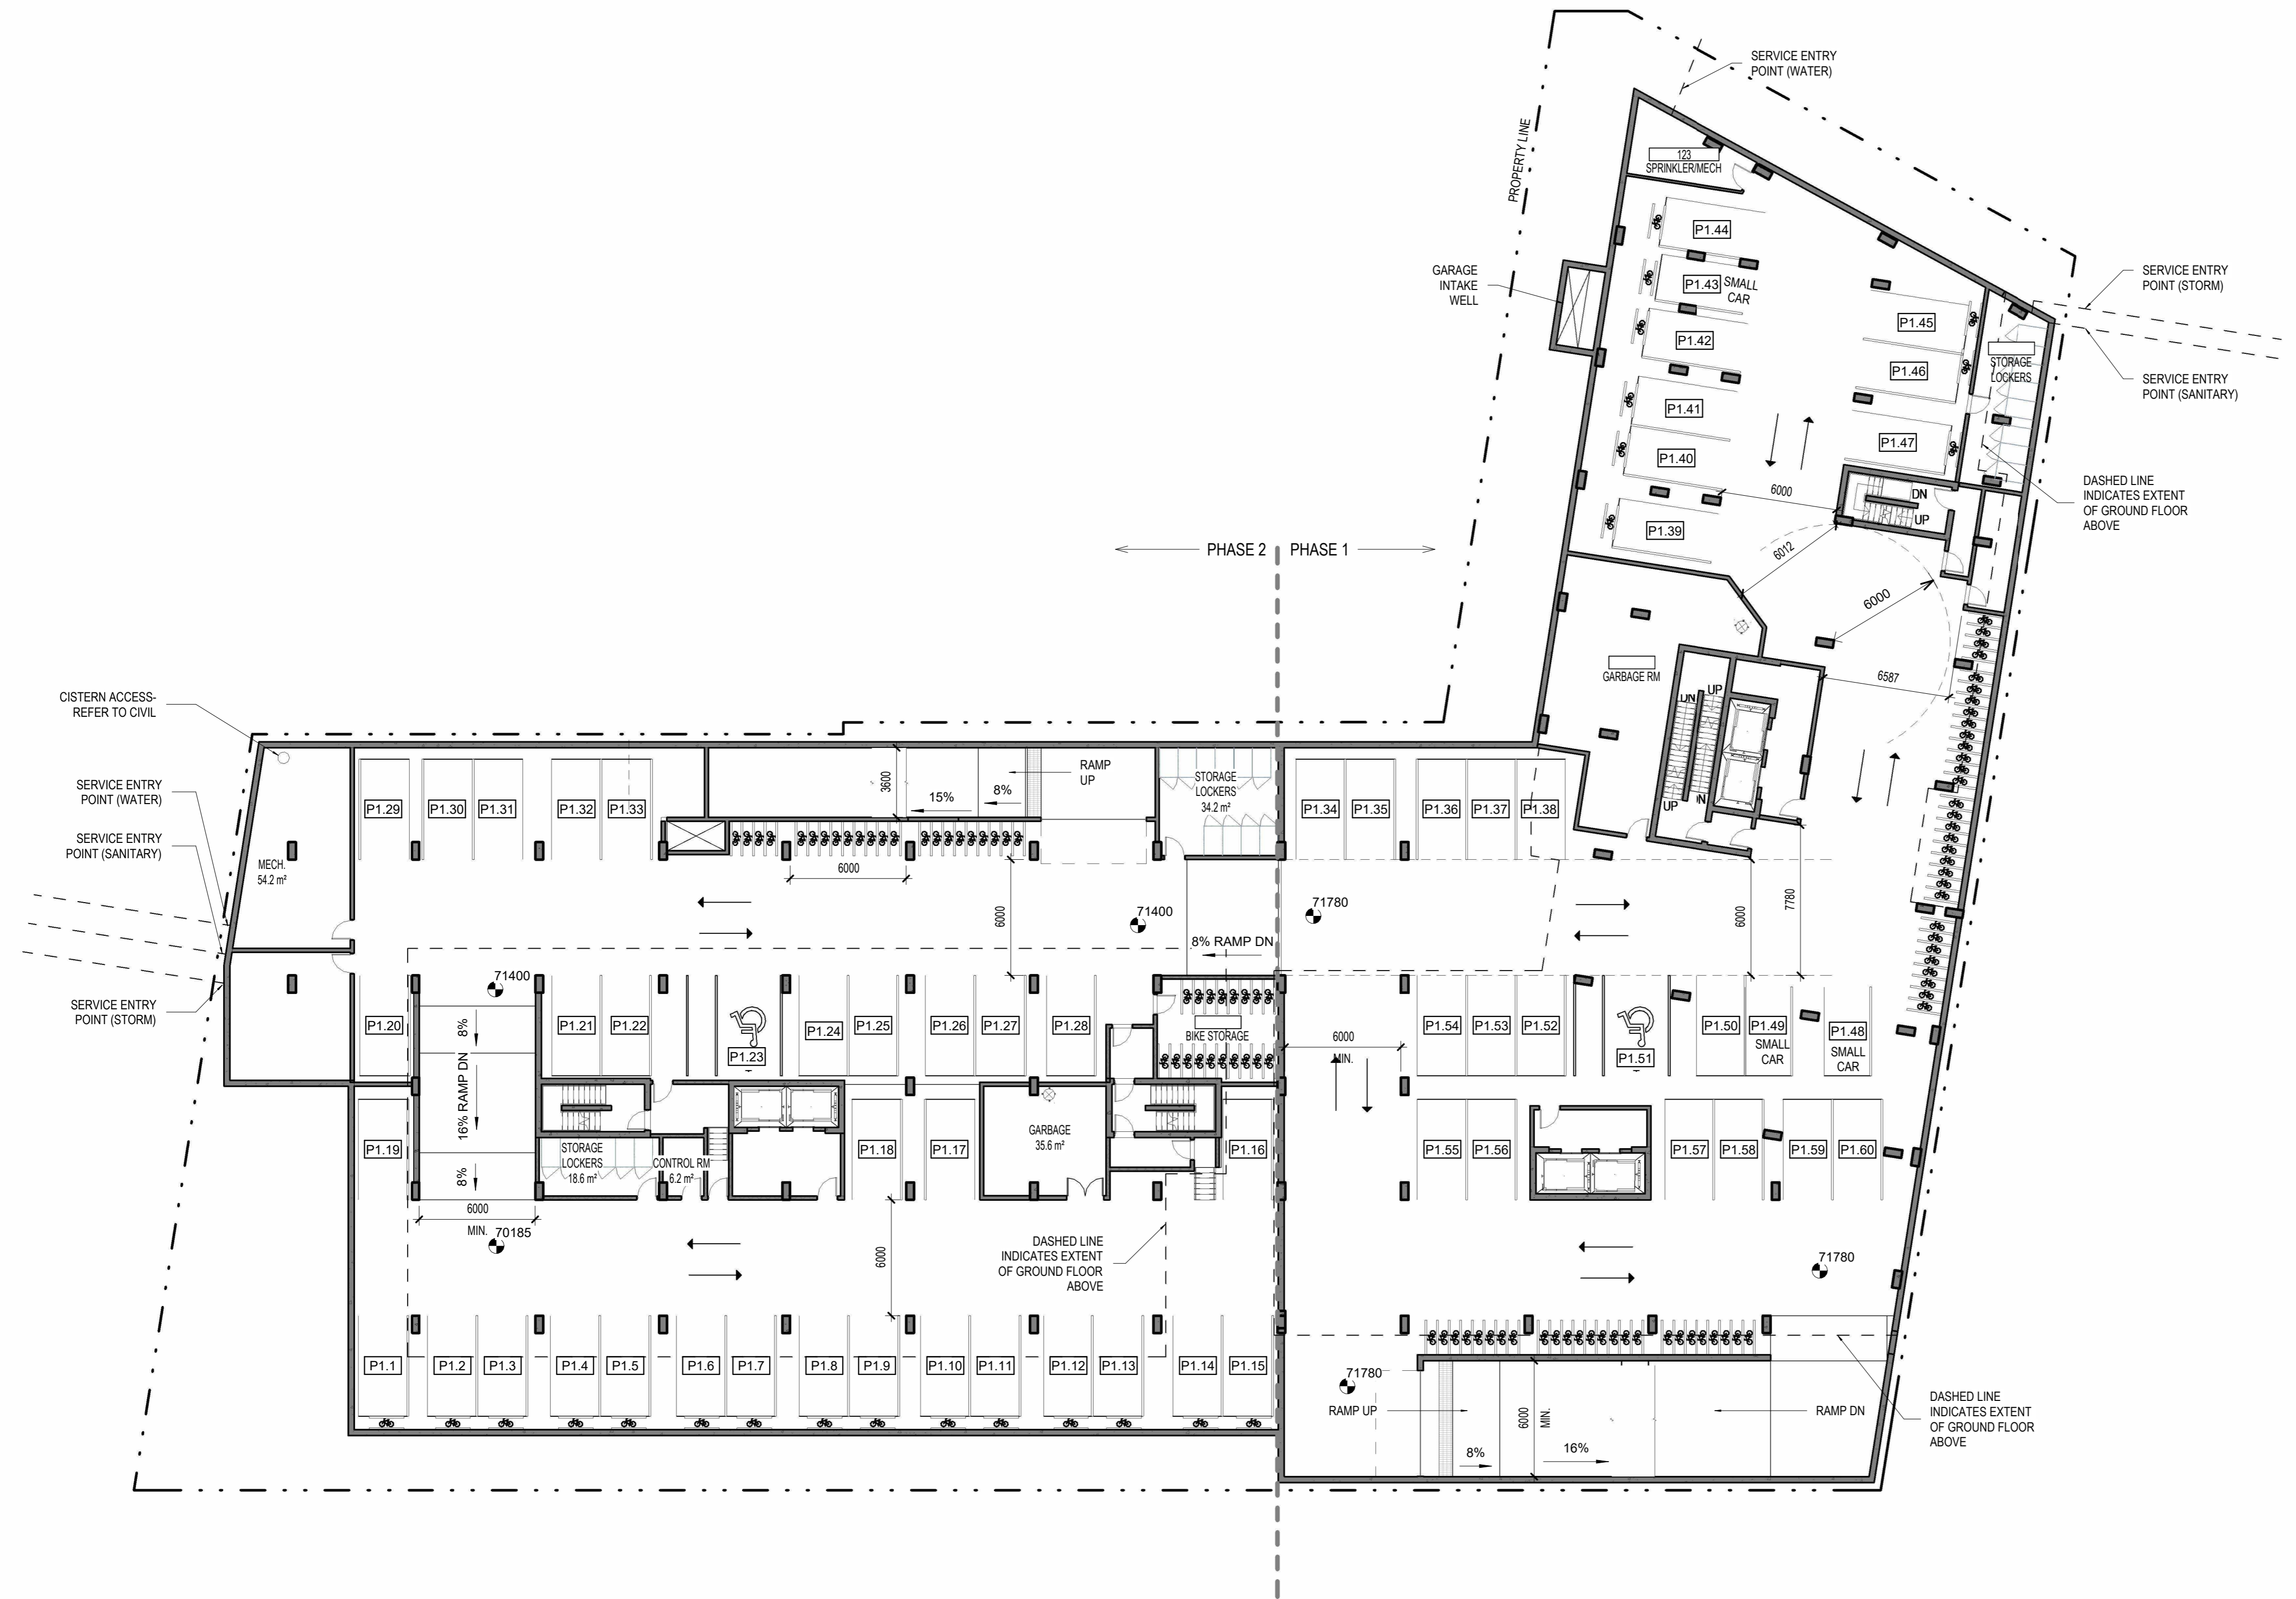

Architecte / Architect
(Paysagiste / Landscape)

Gino J. Aiello landscape architect www.GJALA.com
GJALA.COM (613) 852-1343
110 Dabbury Road Unit #9 | Ottawa Ontario | K2T0C2

Ingenieur / Engineer
(Civil / Civil)



Client / Client



Architecte / Architect Collectif d'architectes

figuri
3550, Saint-Antoine O.
Montreal QC H4C 1M9
T. 514 861-6122

190 Somerset St W #206
Ottawa ON K2P 0A4
T. 613 695-6122
www.figuri.ca

Droit d'auteur / Copyright

Ce dessin est sujet au droit d'auteur. Il ne peut être reproduit pour quelques intentions ou usages que ce soit, il ne peut être utilisé, enregistrement et l'apposition de la signature et de l'estampe originale.

This drawing is subject to copyright. It is not to be reproduced for any purpose or by any means, and may only be used if it bears an original stamp and signature.

Notes / Note

Le contractant doit vérifier toutes les dimensions et informations sur le site et s'assurer immédiatement l'absence de toutes erreurs ou omissions.
Contractor shall verify all information and dimensions on site and immediately report any errors or omissions to the architect.

Projet / Project

770 BRONSON

770-774 Bronson Avenue & 557 Cambridge Street

Ottawa, ON

P1 PARKING

Dessiné par / Drawn by No. projet / Project number

RD, LK 2025

Vérifié par / Verified by No. dessin / Drawing number

MD, RC 9

Echelle / Scale 1 : 200

Date de création du dessin / Drawing creation date 03/02/22

A.120

#16887 007-12-21-0108



No.	Date	Événement / Object
1	2020/10/13	FOR COORDINATION
2	2020/11/04	FOR COORD.
3	2020/10/07	CLIENT REVIEW
4	2020/10/10	FOR COORDINATION
5	2021/01/26	FOR COORD.
6	2021/01/15	FOR COORD.
7	2021/03/09	SITE PLAN CONTROL
8	2022/12/14	SITE PLAN CONTROL RESPONSE
9	2023/08/16	SITE PLAN CONTROL RESPONSE

Architecte / Architect
(Paysagiste / Landscape)

Gino J. Aiello landscape architect www.GJALA.com
Gino@GJALA.com (613) 852-1343
110 Dabury Road Unit #9 | Ottawa Ontario | K2T0C2

Ingenieur / Engineer
(Civil / Civil)



Client / Client




Architecte / Architect *Collectif d'architectes*

figuri
3550, Saint-Antoine O.
Montreal QC H4C 1M9
T. 514 861-6122
190 Somerset St W #206
Ottawa ON K2P 2G4
T. 613 695-6122
www.figuri.ca

Droit d'auteur / Copyright

Ce dessin est sujet au droit d'auteur. Il ne peut être reproduit pour quelques intentions ou usages que ce soit, il ne peut être utilisé, copié, imprimé ou approuvé de la signature et de l'estampe originale.
This drawing is subject to copyright. It is not to be reproduced for any purpose or by any means, and may only be used if it bears an original stamp and signature.

Source / Source

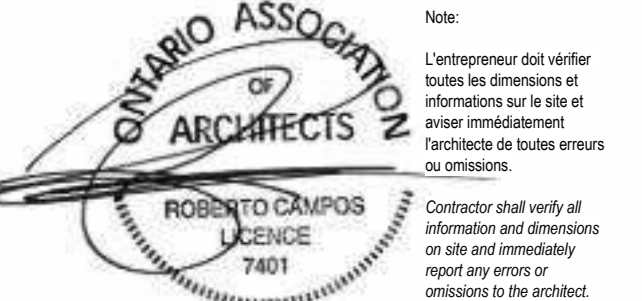


Projet / Project

770 BRONSON
770-774 Bronson Avenue & 557 Cambridge Street
Ottawa, ON
GROUND FLOOR PLAN

Dessiné par / Drawn by: RD, LK
No. projet / Project number: 2025
Vérifié par / Verified by: MD, RC
No. dessin / Drawing number: 9
Echelle / Scale: 1 : 200
Date de création du dessin / Drawing creation date: 03/02/22

A.121

#18887 D07-12-21-0108

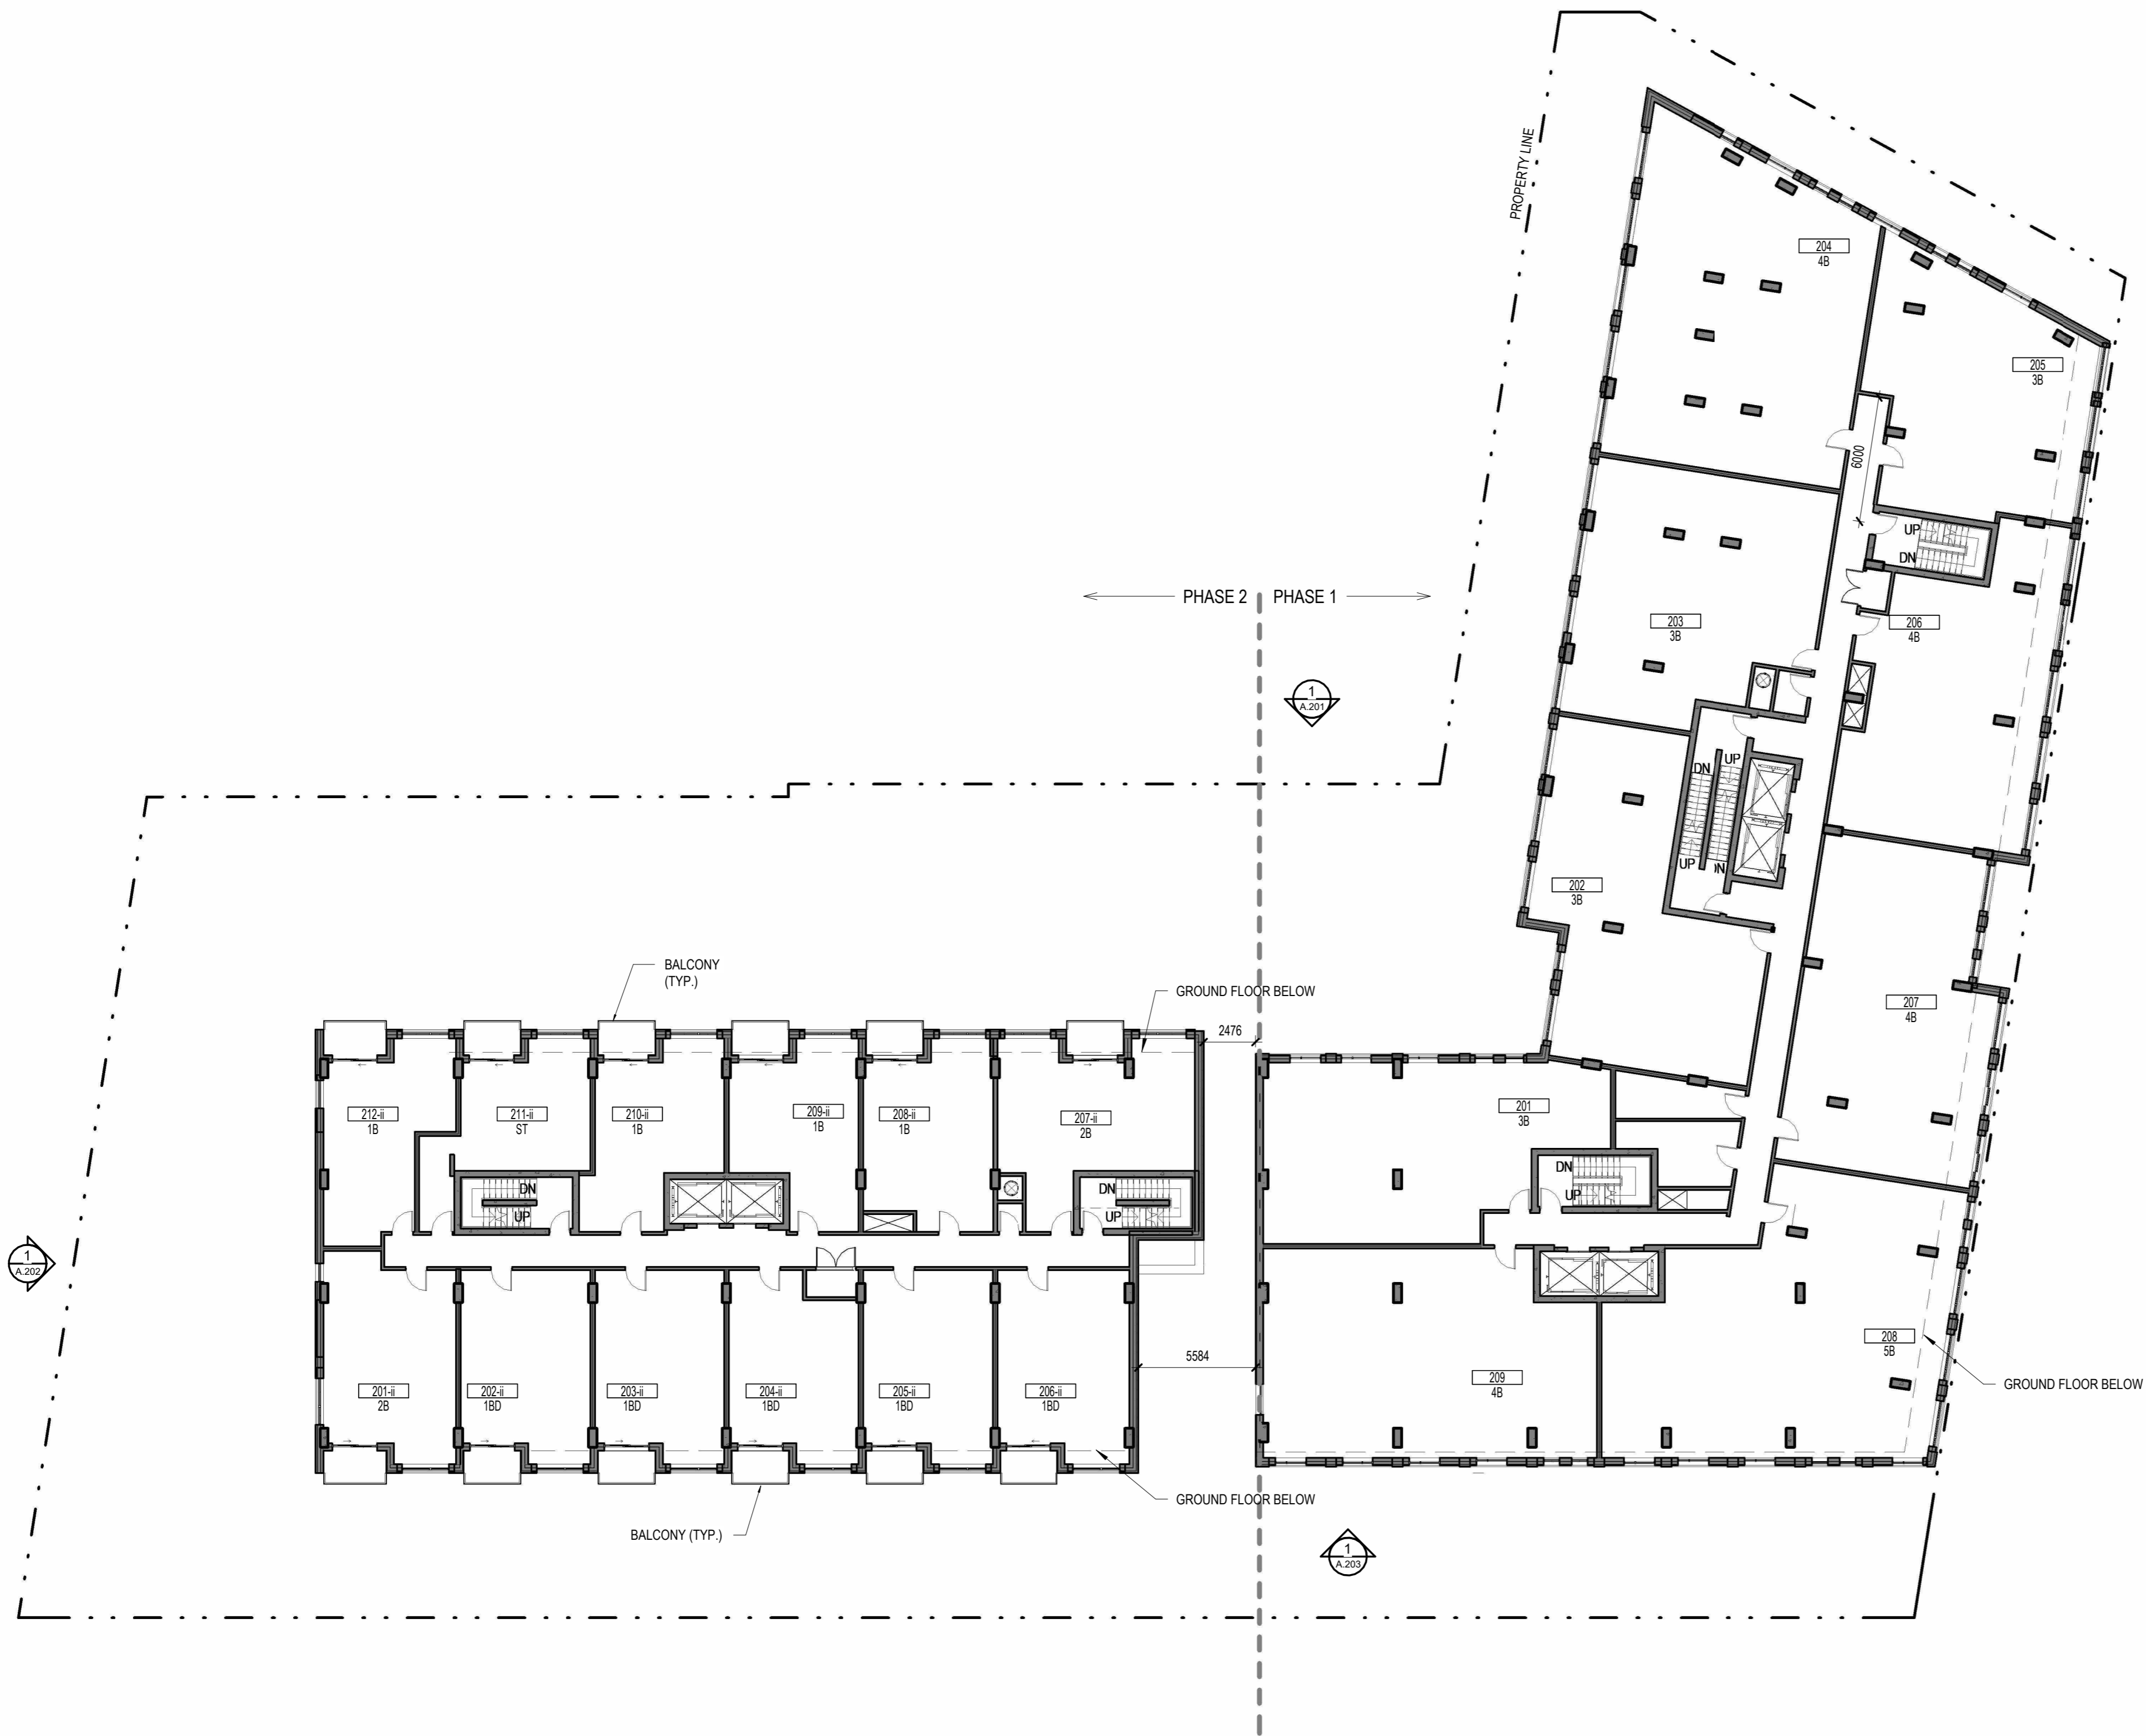

No.	Date	Événement / Objectif
1	2020/10/13	FOR COORDINATION
2	2020/11/04	FOR COORD.
3	2020/10/07	CLIENT REVIEW
4	2020/10/10	FOR COORDINATION
5	2021/01/26	FOR COORD.
6	2021/03/15	FOR COORD.
7	2021/03/09	SITE PLAN CONTROL
8	2022/12/14	SITE PLAN CONTROL RESPONSE
9	2023/08/16	SITE PLAN CONTROL RESPONSE

Architecte / Architect
(Paysagiste / Landscape)

Gino J. Aiello landscape architect www.GJALA.com
GINO@GJALA.COM (613) 852-1343
110 Dabbury Road Unit #9 | Ottawa Ontario | K2T0C2

Ingenieur / Engineer
(Civil / Civil)



Client / Client



Architecte / Architect

3550, Saint-Antoine O.
Montreal QC H4C 1M9
T. 514 981-6122



190 Somerset St W #206
Ottawa ON K2P 0A4
T. 613 695-6122
www.figuri.ca

Droit d'auteur / Copyright

Ce dessin est sujet au droit d'auteur. Il ne peut être reproduit pour quelques intentions ou usages que ce soit, il ne peut être utilisé, enregistrement et l'apposition de la signature et de l'estampille originale.
This drawing is subject to copyright. It is not to be reproduced for any purpose or by any means, and may only be used if it bears an original stamp and signature.

Scelus / Seal



Projet / Project

770 BRONSON

770-774 Bronson Avenue & 557 Cambridge Street
Ottawa, ON

Titre / Title

FLOOR PLAN - LEVEL 2-4

Dessiné par / Drawn by

RD, LK

No. projet / Project number

2025

Vérifié par / Verified by

MD, RC

No. dessin / Drawing number

9


Echelle / Scale

1 : 200

Date de création du dessin / Drawing creation date

03/02/22

A.122

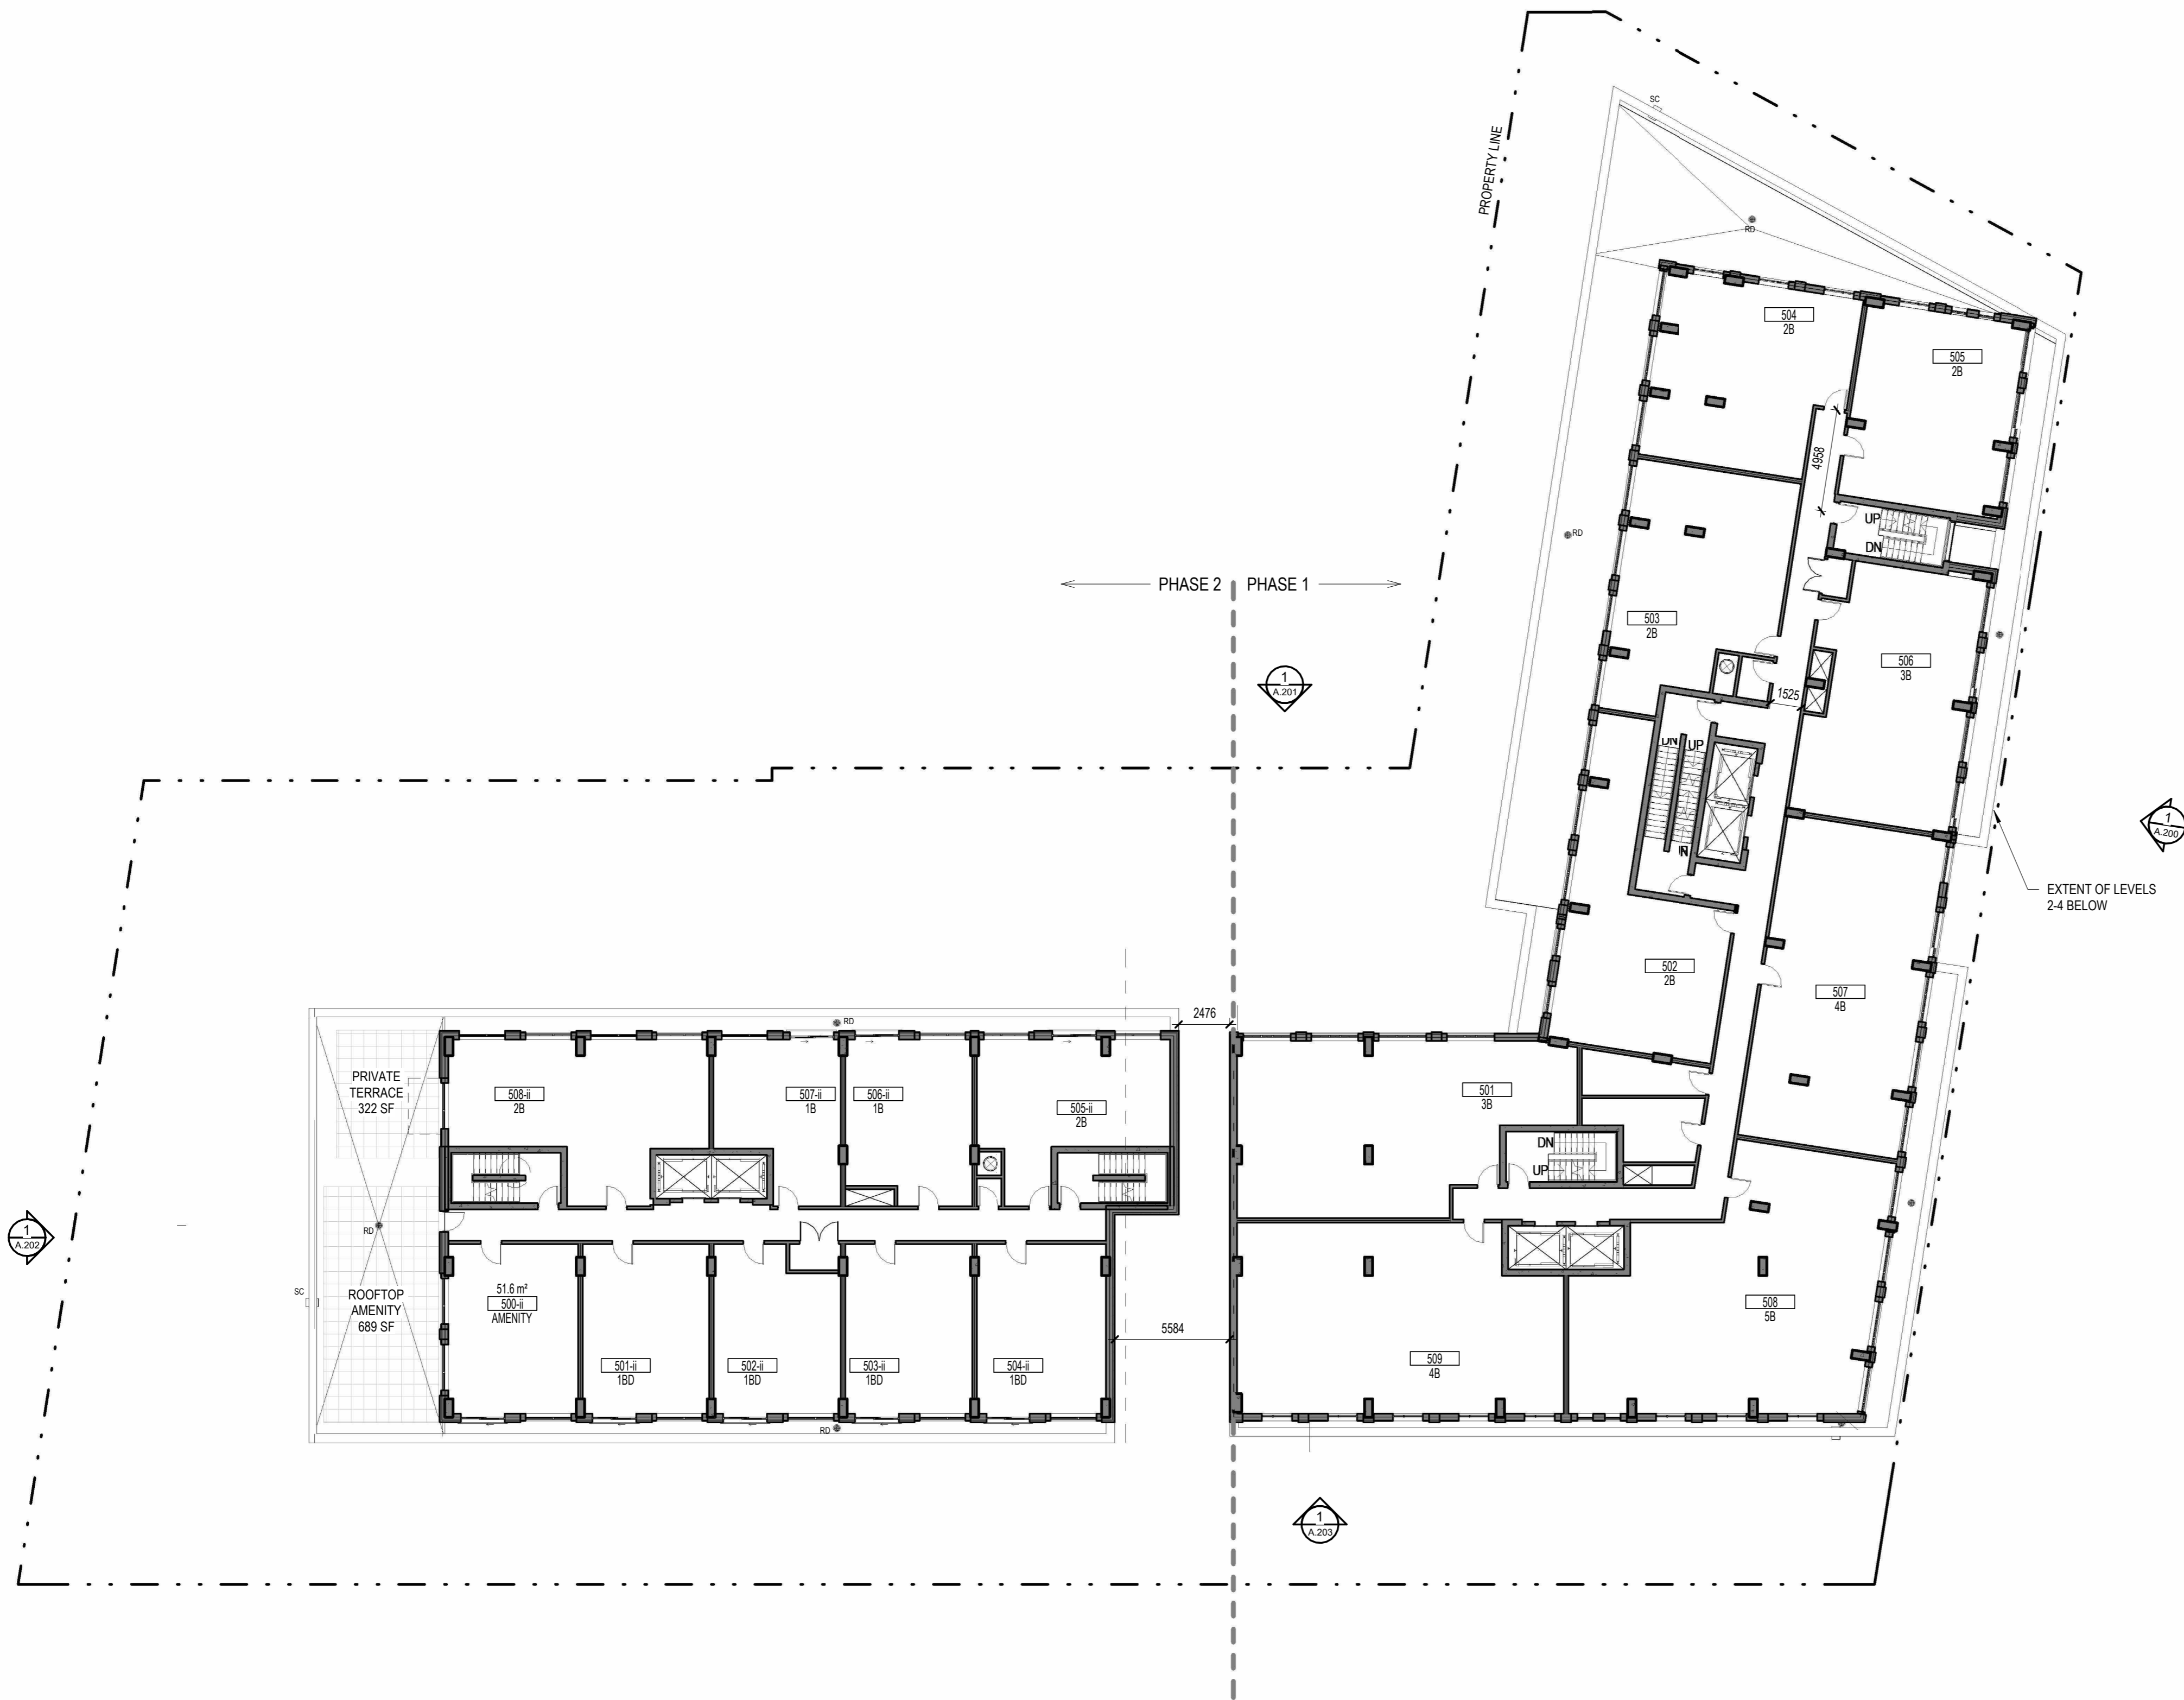

No.	Date	Événement / Object
1	2020/10/13	FOR COORDINATION
2	2020/11/04	FOR COORD.
3	2020/12/07	CLIENT REVIEW
4	2020/12/10	FOR COORDINATION
5	2021/01/26	FOR COORD.
6	2021/03/15	FOR COORD.
7	2021/03/09	SITE PLAN CONTROL
8	2022/12/14	SITE PLAN CONTROL RESPONSE
9	2023/08/16	SITE PLAN CONTROL RESPONSE

Architecte / Architect
(Paysagiste / Landscape)

Gino J. Aiello landscape architect www.GJALA.com
GJINO@GJALA.COM (613) 852-1343
110 Dabbury Road Unit #9 | Ottawa Ontario | K2T0C2

Ingenieur / Engineer
(Civil / Civil)



Client / Client



Architecte / Architect

Collectif d'architectes
3550, Saint-Antoine O.
Montreal QC H4C 1M9
T. 514 961-6122




190 Somerset St W #206
Ottawa ON K2P 0A4
T. 613 695-6122
www.figuri.ca

Droit d'auteur / Copyright

Ce dessin est sujet au droit d'auteur. Il ne peut être reproduit pour quelques intentions ou usages que ce soit, il ne peut être utilisé, enregistré et l'apposition de la signature et de l'estampe originale.
This drawing is subject to copyright. It is not to be reproduced for any purpose or by any means, and may only be used if it bears an original stamp and signature.

Source / Source

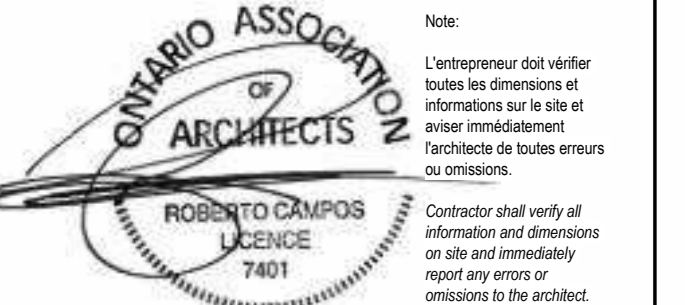

Projet / Project

770 BRONSON

770-774 Bronson Avenue & 557 Cambridge Street
Ottawa, ON

Titre / Title
FLOOR PLAN - LEVEL 5

Dessiné par / Drawn by

No. projet / Project number

RD, LK

2025

Vérifié par / Verified by

No. dessin / Drawing number

MD, RC

9

Echelle / Scale


1 : 200

Date de création du dessin / Drawing creation date

03/02/22

A.125

#18887

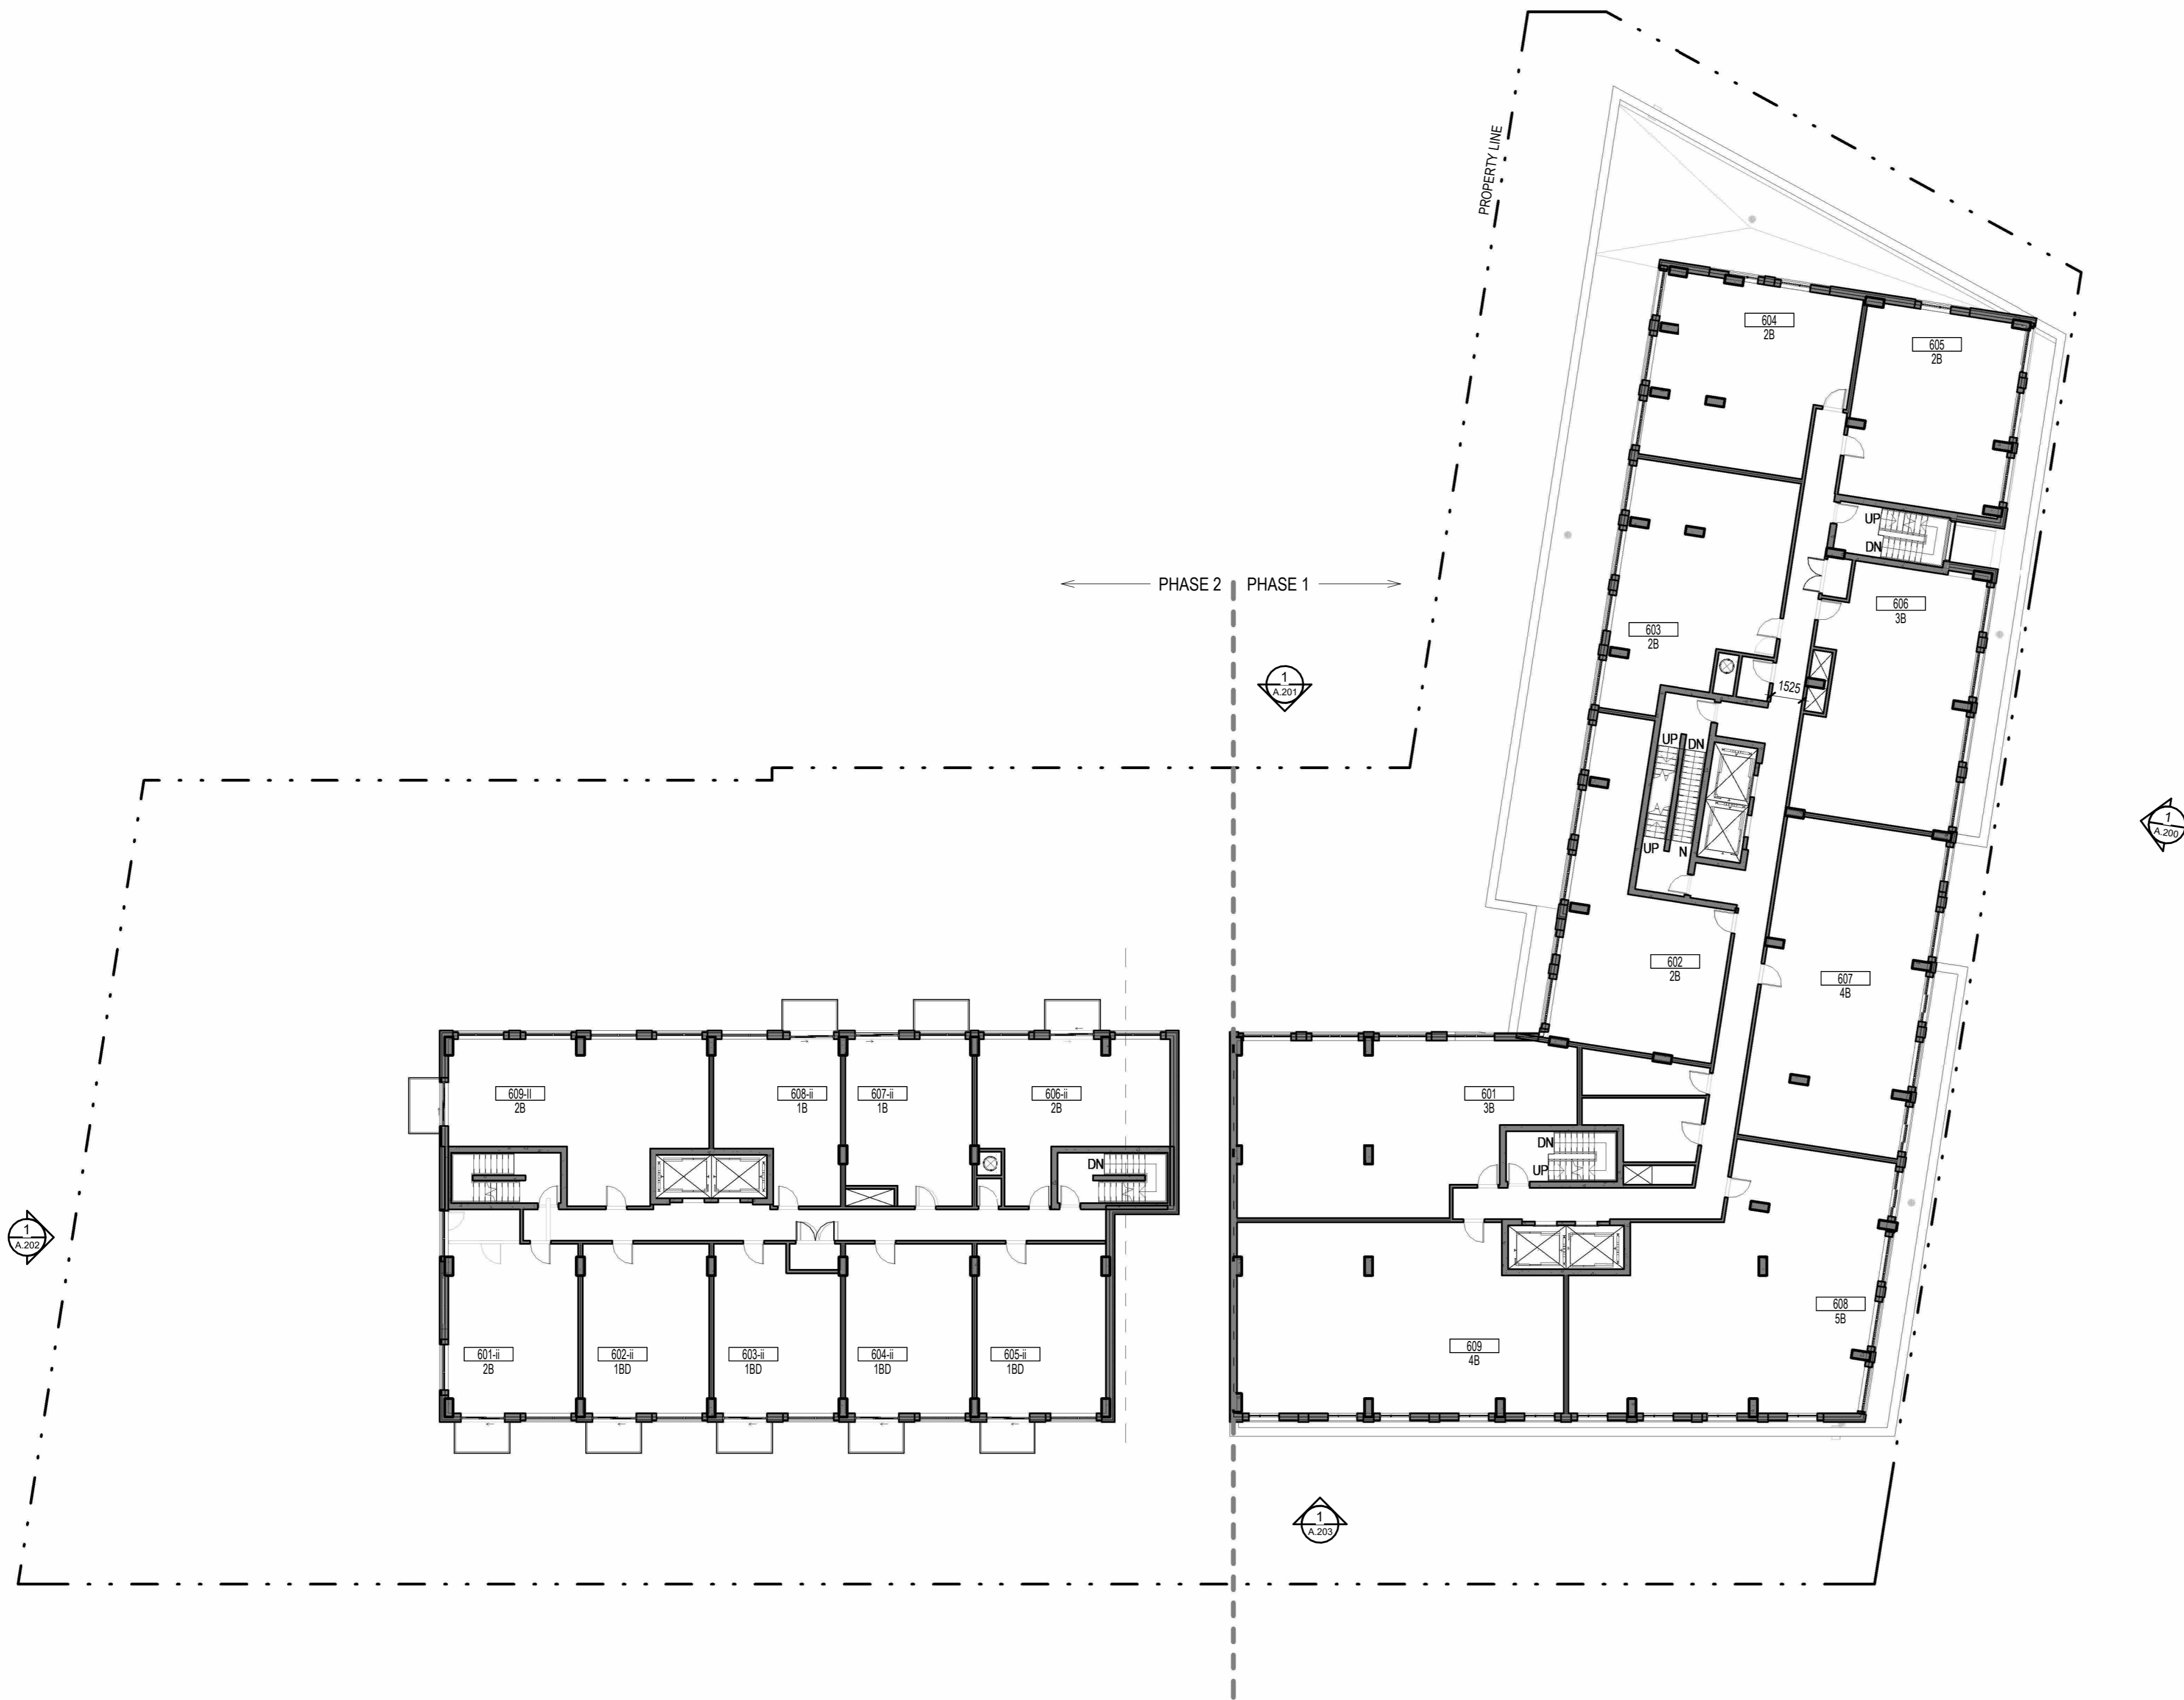

No.	Date	Émis pour / Object
1	20201013	FOR COORDINATION
2	20201104	FOR COORD
3	20201207	CLIENT REVIEW
4	20201210	FOR COORDINATION
5	20210126	FOR COORD
6	20210315	FOR COORD
7	20210309	SITE PLAN CONTROL
8	20221214	SITE PLAN CONTROL RESPONSE
9	20230816	SITE PLAN CONTROL RESPONSE

Architecte / Architect
(Paysagiste / Landscape)

Gino J. Aiello landscape architect www.GJALA.com
GINO@GJALA.COM (613) 852-1343
110 Dabbury Road Unit #9 | Ottawa Ontario | K2T0C2

Ingenieur / Engineer
(Civil / Civil)



Client / Client



Architecte / Architect

3550, Saint-Antoine O.
Montreal QC H4C 1M9
T. 514 861-6122




190 Somerset St W #206
Ottawa ON K2P 0A4
T. 613 695-6122
www.figuri.ca

Droit d'auteur / Copyright

Ce dessin est sujet au droit d'auteur. Il ne peut être reproduit pour quelques intentions ou usages que ce soit, il ne peut être utilisé, enregistré et l'apposition de la signature et de l'estampe originale.
This drawing is subject to copyright. It is not to be reproduced for any purpose or by any means, and may only be used if it bears an original stamp and signature.

Scelus / Seal

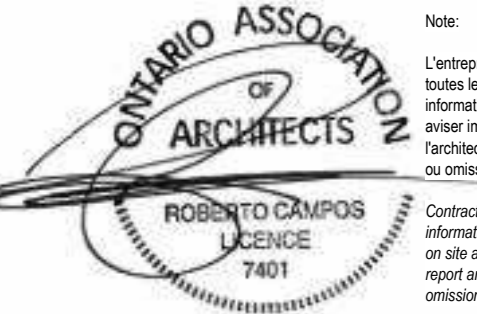

Projet / Project

770 BRONSON

770-774 Bronson Avenue & 557 Cambridge Street

Ottawa, ON

Titre / Title

FLOOR PLAN - LEVEL 6-7

Dessiné par / Drawn by

RD, LK

No. projet / Project number

2025

Vérifié par / Verified by

MD, RC

No. dessin / Drawing number

9

Echelle / Scale


1 : 200

Date de création du dessin / Drawing creation date

03/02/22

A.126

#18887

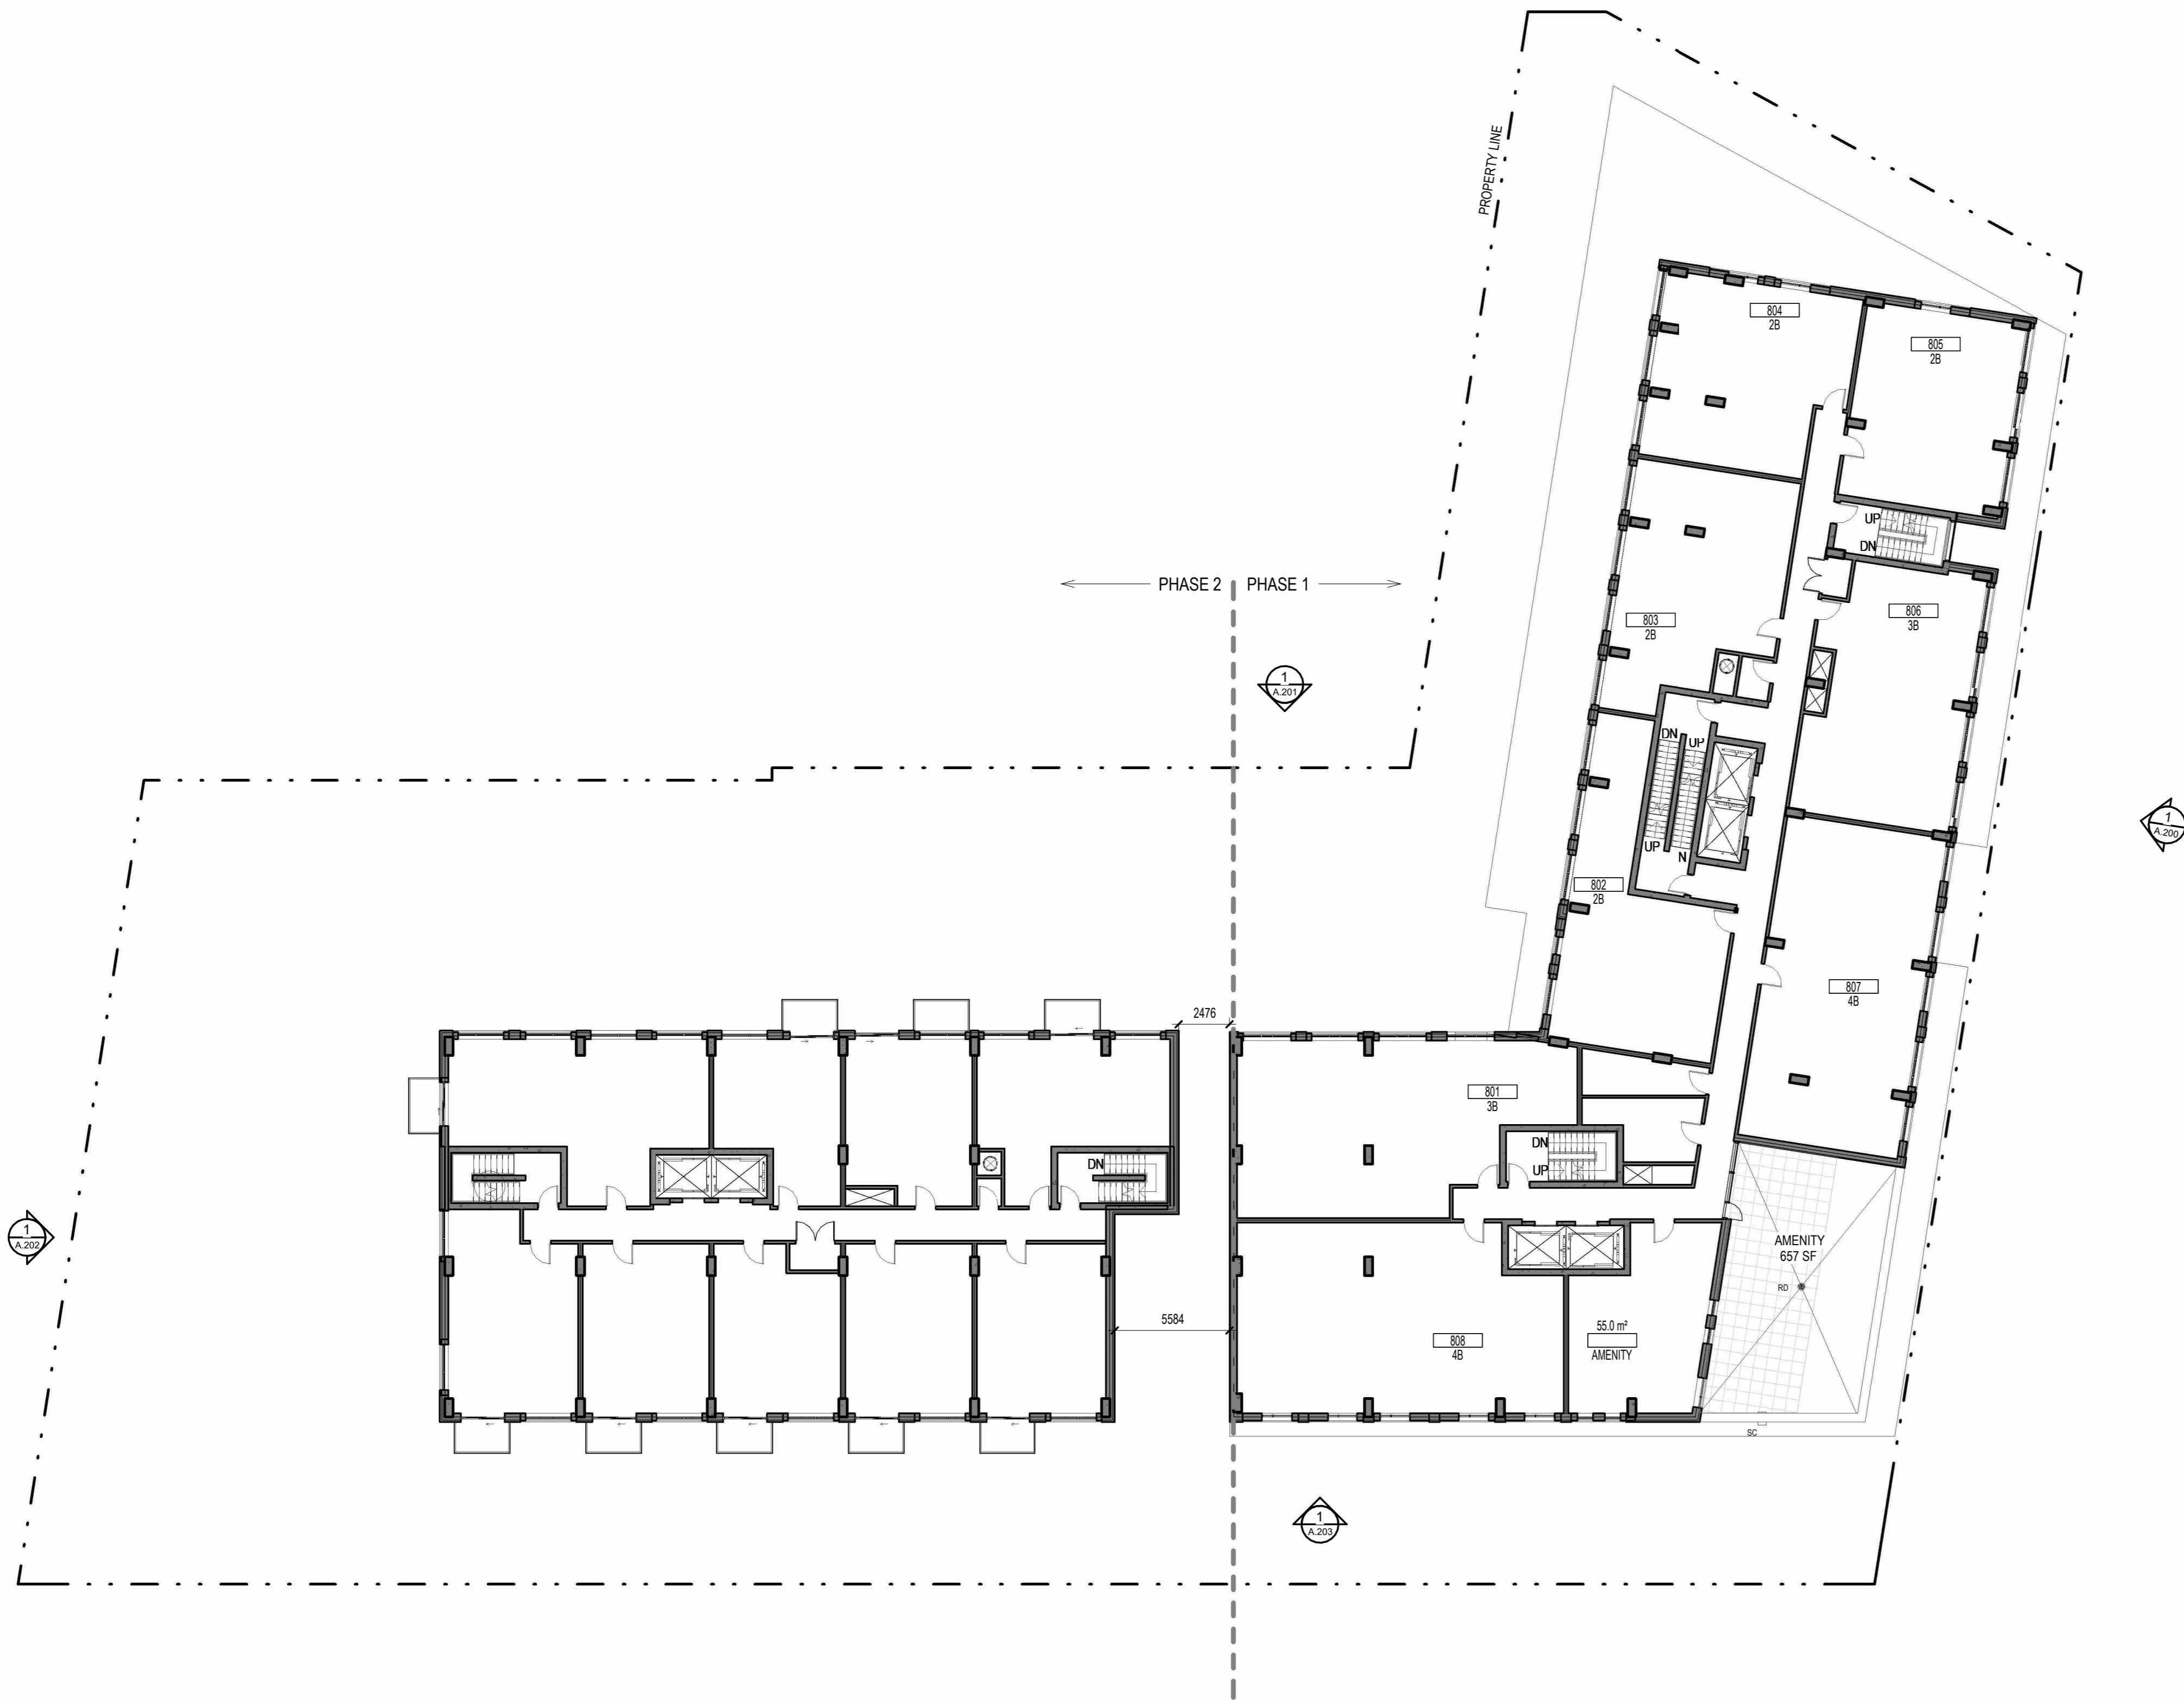

No.	Date	Émis pour / Object
8	2022/12/14	SITE PLAN CONTROL RESPONSE
9	2023/06/16	SITE PLAN CONTROL RESPONSE

Architecte / Architect
(Paysagiste / Landscape)

Gino J. Aiello landscape architect www.GJALA.com
GINO@GJALA.COM (613) 852-1343
110 Didsbury Road Unit #9 | Ottawa Ontario | K2T0C2

Ingénieur / Engineer
(Civil / Civil)



Client / Client



Architecte / Architect

3550, Saint-Antoine O.
Montreal QC H3C 1M9
T. 514 861-6122



190 Somerset St W #206
Ottawa ON K2P 0L4
T. 613 695-6122
www.figuri.ca

Droit d'auteur / Copyright

Ce dessin est sujet au droit d'auteur. Il ne peut être reproduit pour quelques intentions ou usages que ce soit, il ne peut être utilisé, enregistrement et l'apposition de la signature et de l'estampe originale.
This drawing is subject to copyright. It is not to be reproduced for any purpose or by any means, and may only be used if it bears an original stamp and signature.

Source / Source



Project / Project

770 BRONSON

770-774 Bronson Avenue & 557 Cambridge Street
Ottawa, ON

Title / Titre
FLOOR PLAN - LEVEL 8-9

Dessiné par / Drawn by

RD, LK

No. projet / Project number

2025

Vérifié par / Verified by

MD, RC

No. dessin / Drawing number

9

Echelle / Scale


1 : 200

Date de création du dessin / Drawing creation date

03/02/22

A.128

#16887 D07-12-21-0108

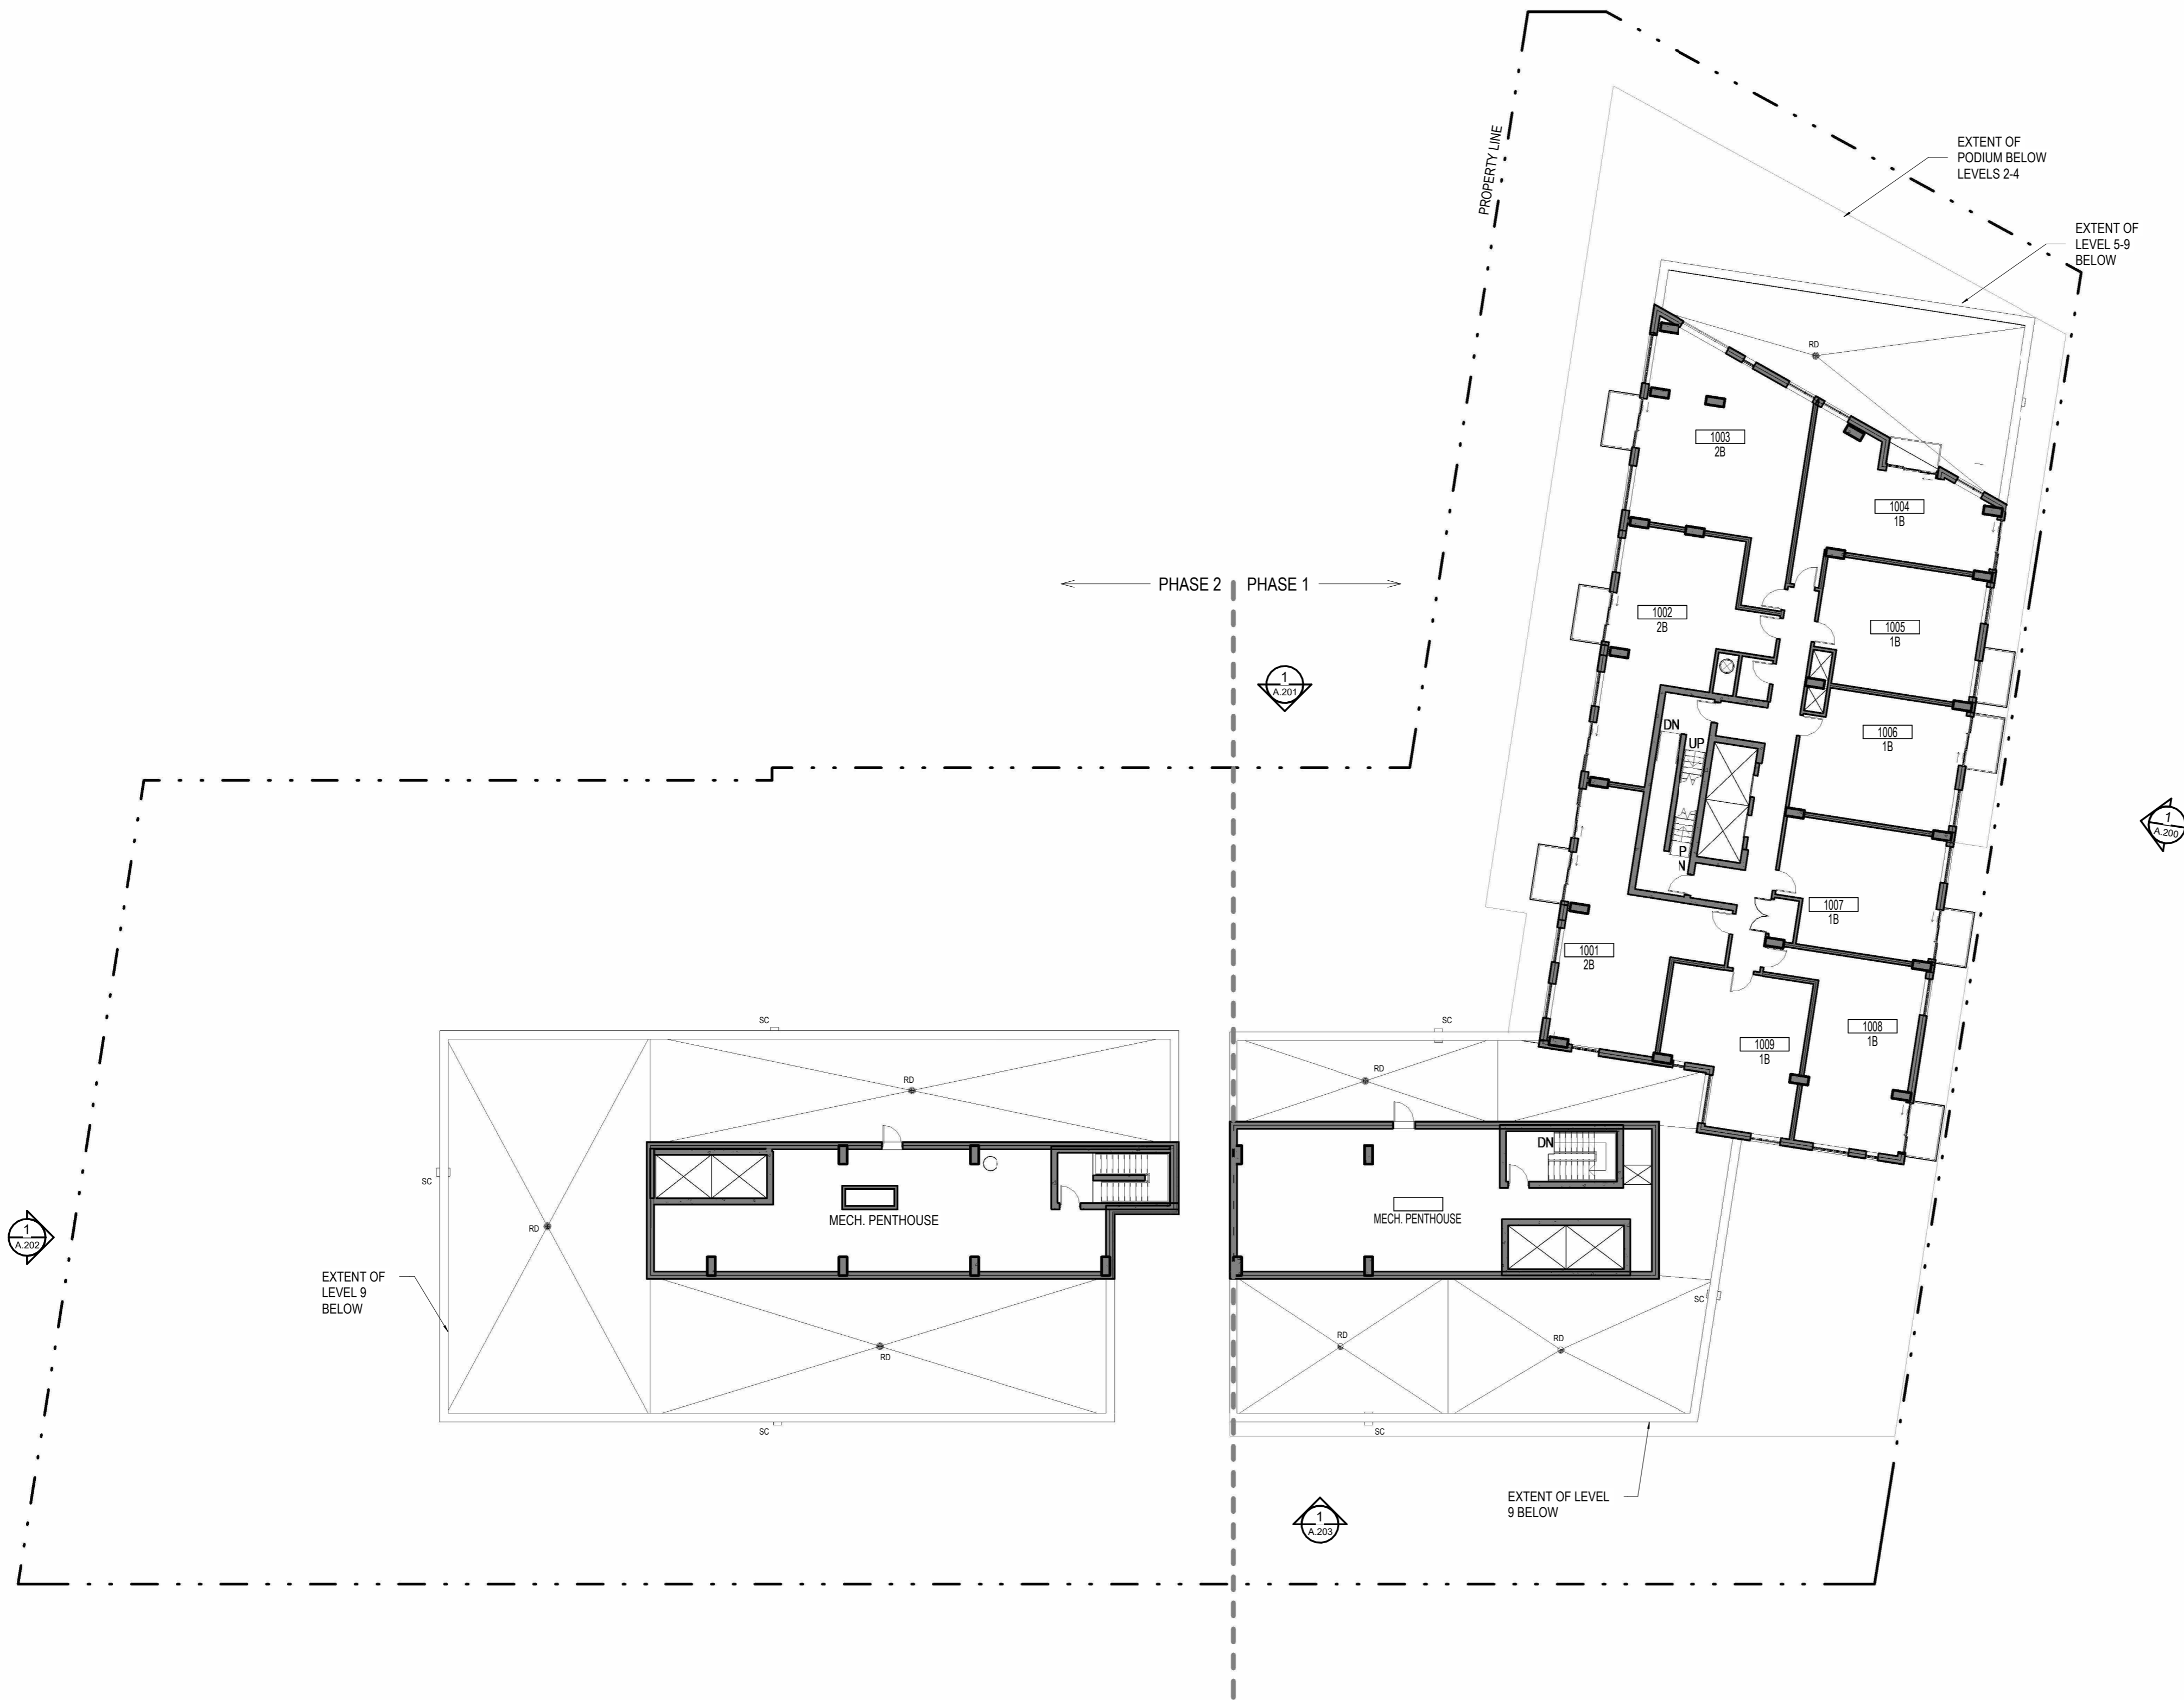

No.	Date	Émis pour / Object
8	2022/12/14	SITE PLAN CONTROL RESPONSE
9	2023/06/16	SITE PLAN CONTROL RESPONSE

Architecte / Architect
(Paysagiste / Landscape)

Gino J. Aiello landscape architect www.GJALA.com
GJNO@GJALA.com (613) 852-1343
110 Didsbury Road Unit #9 | Ottawa Ontario | K2T0C2

Ingenieur / Engineer
(Civil / Civil)



Client / Client



Architecte / Architect

Collectif d'architectes
3550, Saint-Antoine O.
Montreal QC H4C 1M9
T. 514 961-6122




190 Somerset St W #206
Ottawa ON K2P 0A4
T. 613 695-6122
www.figuri.ca

Droit d'auteur / Copyright

Ce dessin est sujet au droit d'auteur. Il ne peut être reproduit pour quelques intentions ou usages que ce soit, il ne peut être utilisé uniquement avec l'apposition de la signature et de l'estampe originale.
This drawing is subject to copyright. It is not to be reproduced for any purpose or by any means, and may only be used if it bears an original stamp and signature.

Source / Source

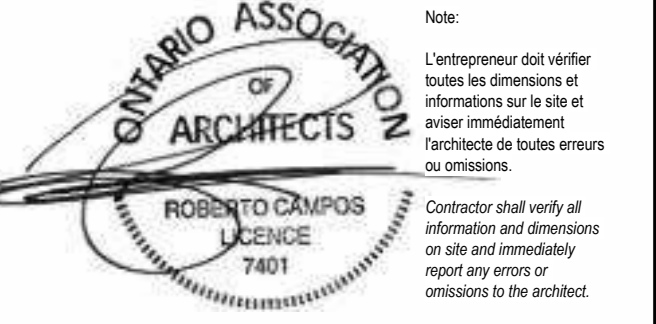

Project / Project

770 BRONSON

770-774 Bronson Avenue & 557 Cambridge Street
Ottawa, ON

Title / Titre
FLOOR PLAN - LEVEL 10

Dessiné par / Drawn by
RD, LK

No. projet / Project number
2025

Vérifié par / Verified by
MD, RC


No. dessin / Drawing number
9

Echelle / Scale
1 : 200

Date de création du dessin /
Drawing creation date
03/02/22

A.130

D07-12-21-0108

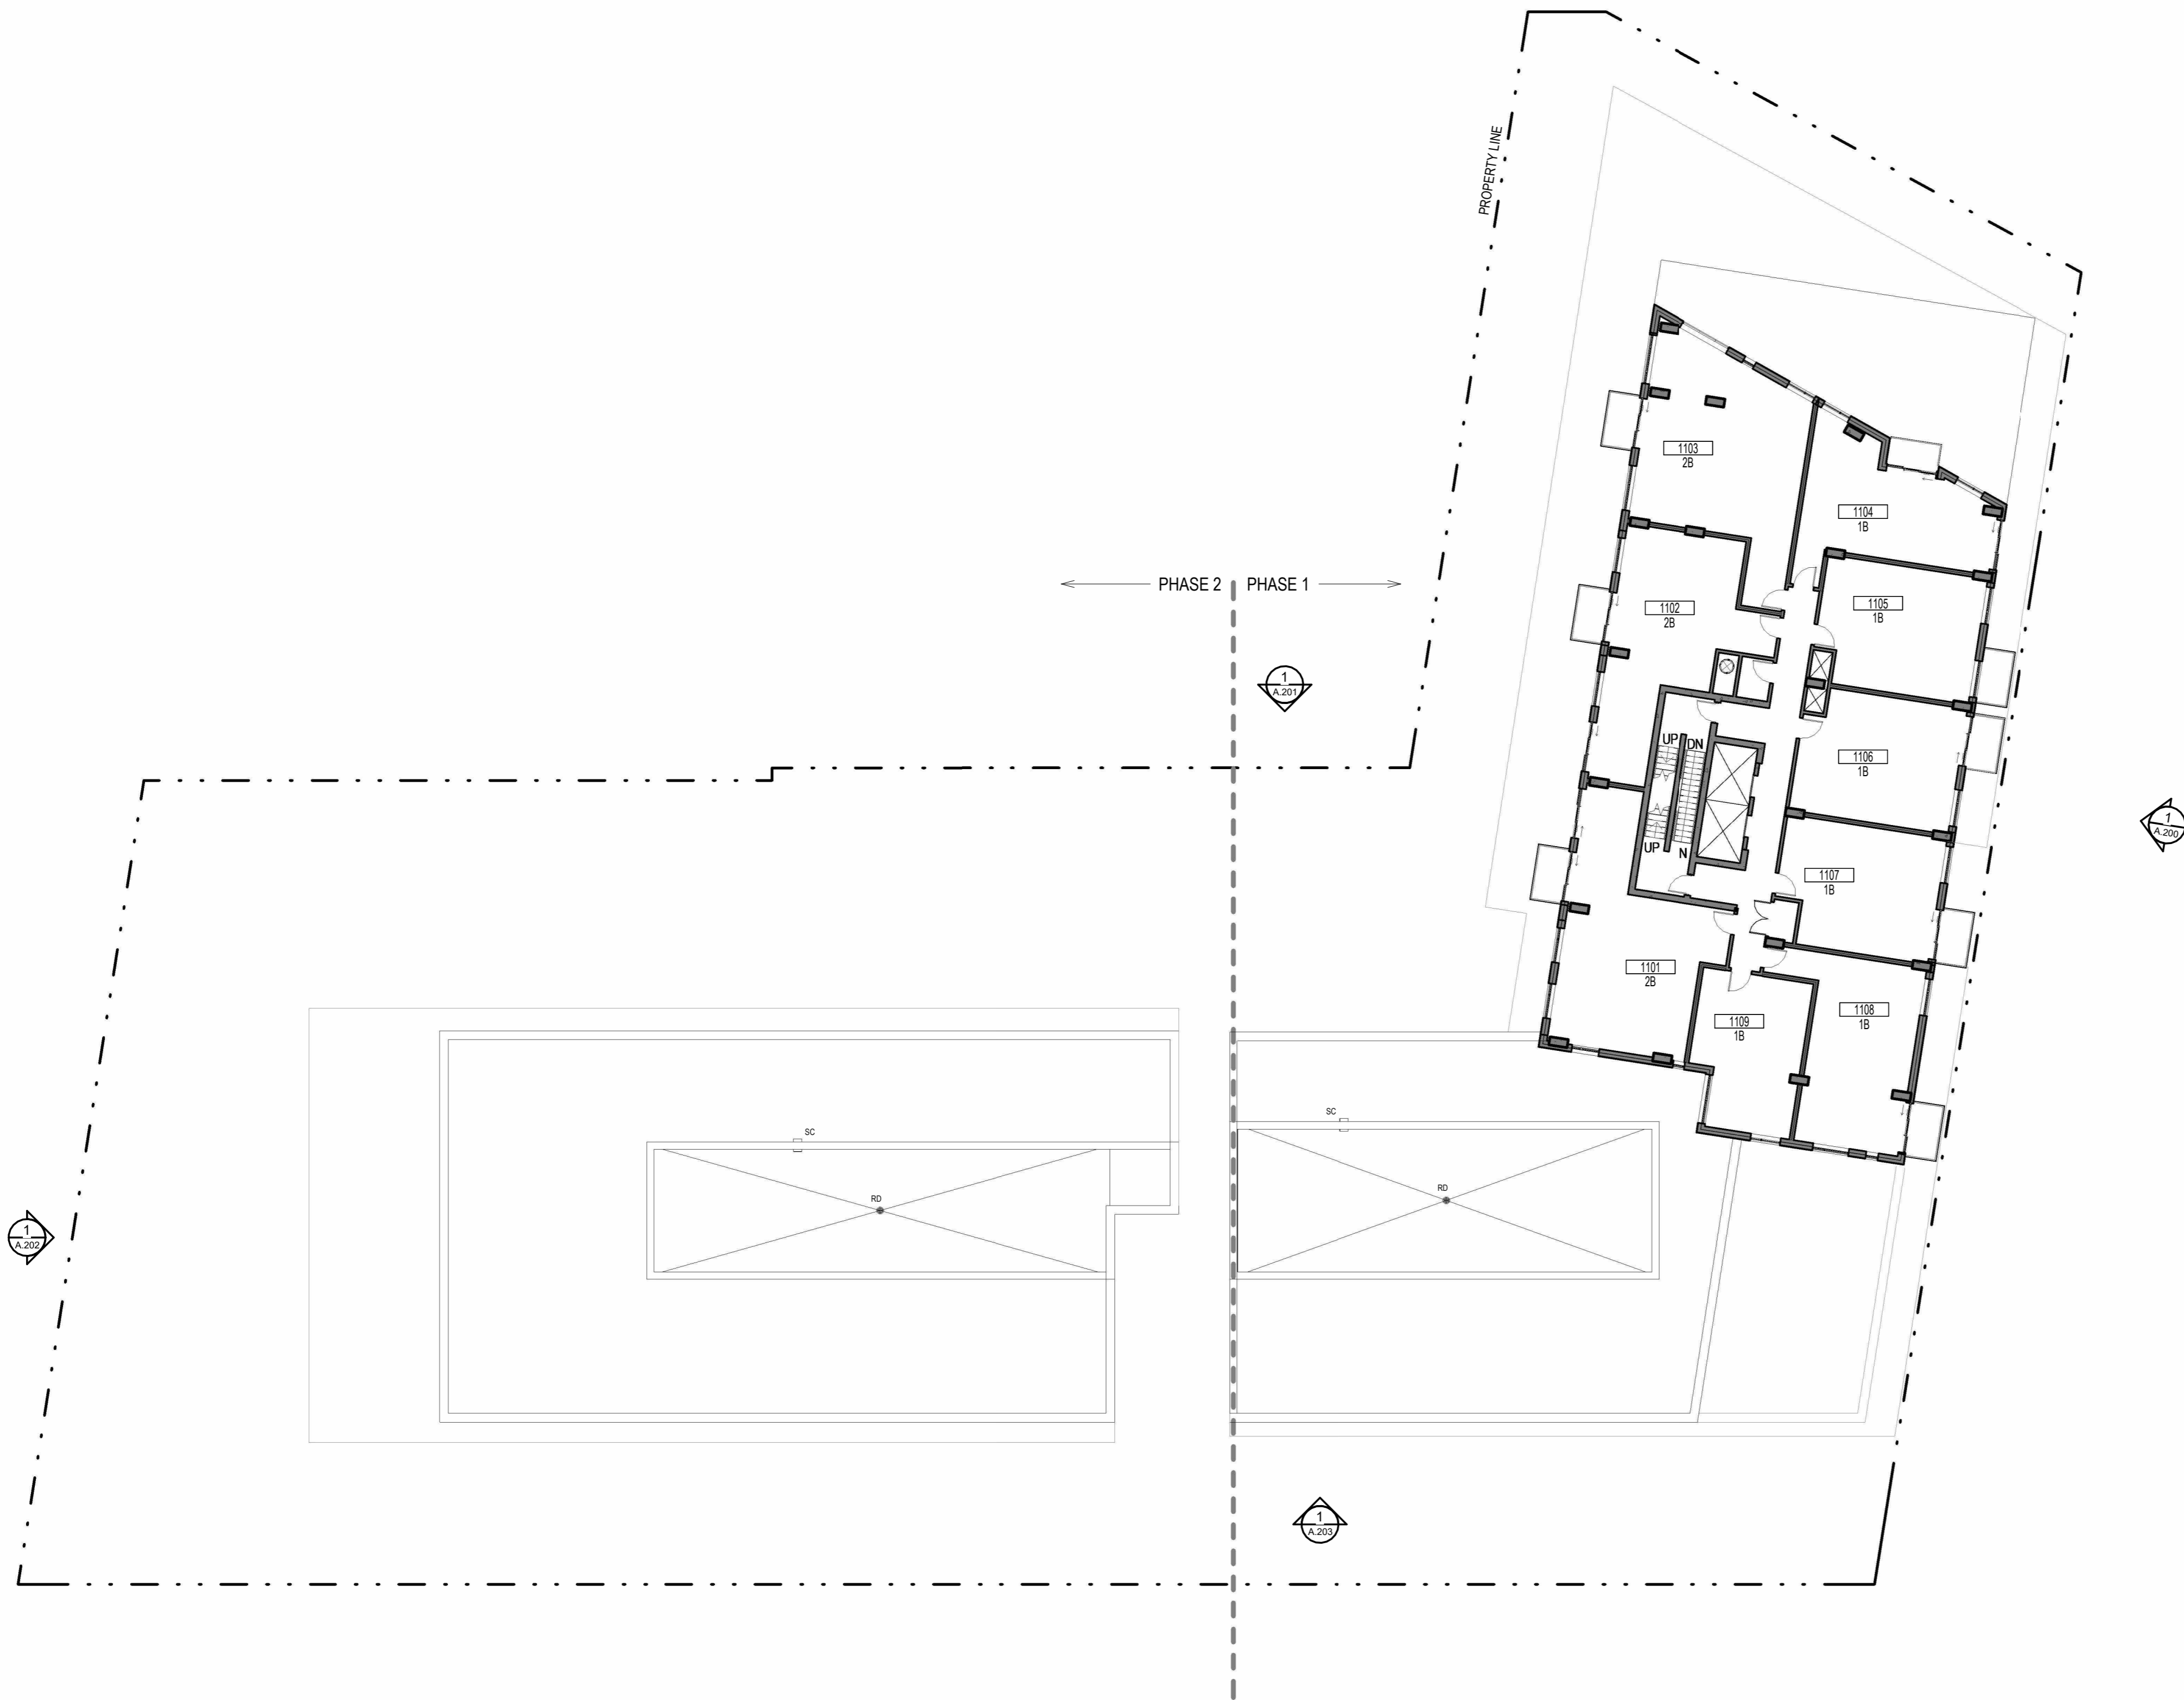

No.	Date	Émis pour / Object
8	2022/12/14	SITE PLAN CONTROL RESPONSE
9	2023/06/16	SITE PLAN CONTROL RESPONSE

Architecte / Architect
(Paysagiste / Landscape)

Gino J. Aiello landscape architect www.GJALA.com
GJNO@GJALA.com (613) 852-1343
110 Dabbury Road Unit #9 | Ottawa Ontario | K2T0C2

Ingenieur / Engineer
(Civil / Civil)



Client / Client



Architecte / Architect

3550, Saint-Antoine O.
Montreal QC H4C 1M9
T. 514 861-6122




190 Somerset St W #206
Ottawa ON K2P 0A4
T. 613 695-6122
www.figuri.ca

Droit d'auteur / Copyright

Ce dessin est sujet au droit d'auteur. Il ne peut être reproduit pour quelques intentions ou usages que ce soit, il ne peut être utilisé uniquement avec l'apposition de la signature et de l'estampe originale.
This drawing is subject to copyright. It is not to be reproduced for any purpose or by any means, and may only be used if it bears an original stamp and signature.

Scelus / Seal

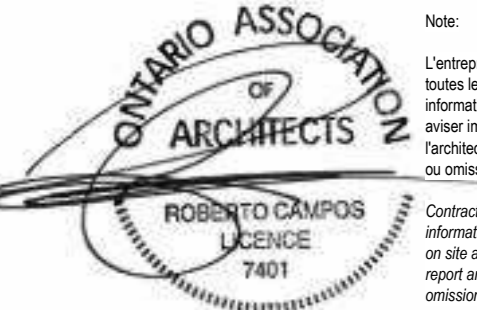

Projet / Project

770 BRONSON

770-774 Bronson Avenue & 557 Cambridge Street
Ottawa, ON

Titre / Title
FLOOR PLAN - LEVEL 11-22

Dessiné par / Drawn by

RD, LK

No. projet / Project number

2025

Vérifié par / Verified by

MD, RC

No. dessin / Drawing number

9


Echelle / Scale

1 : 200


Date de création du dessin / Drawing creation date

03/02/22

A.131

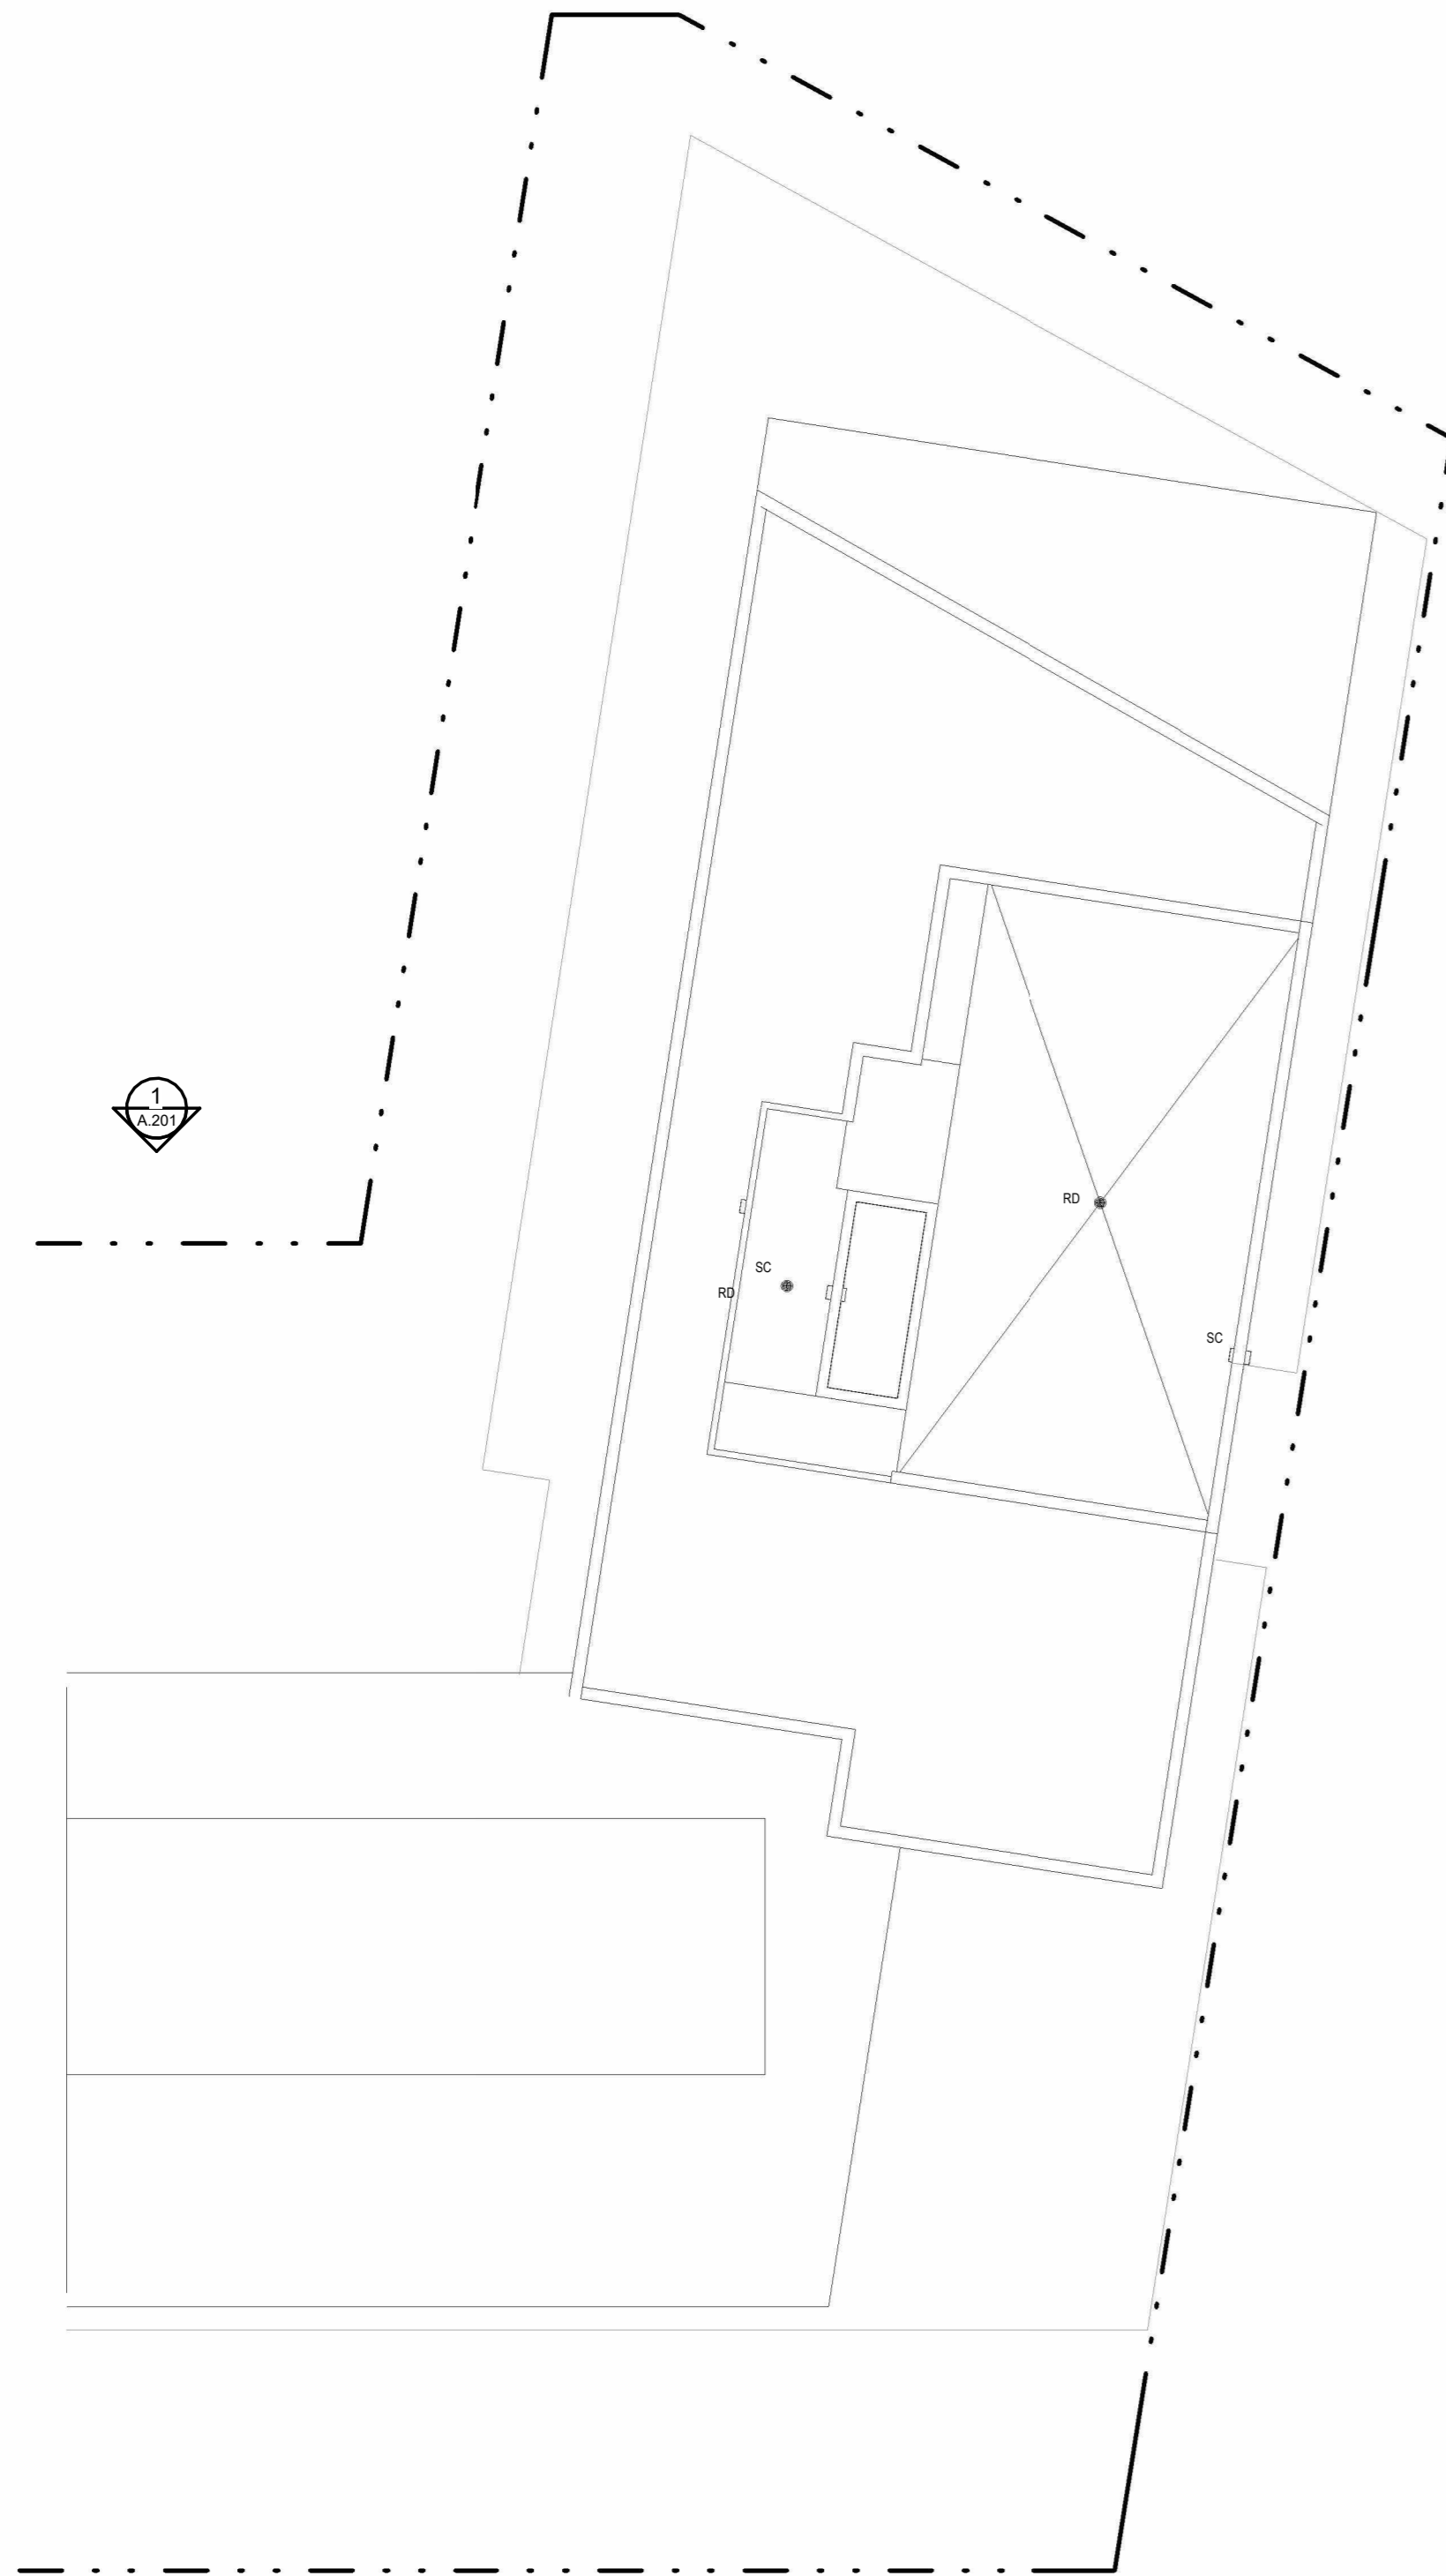

2 MECHANICAL ROOF PLAN
A.143 1:200

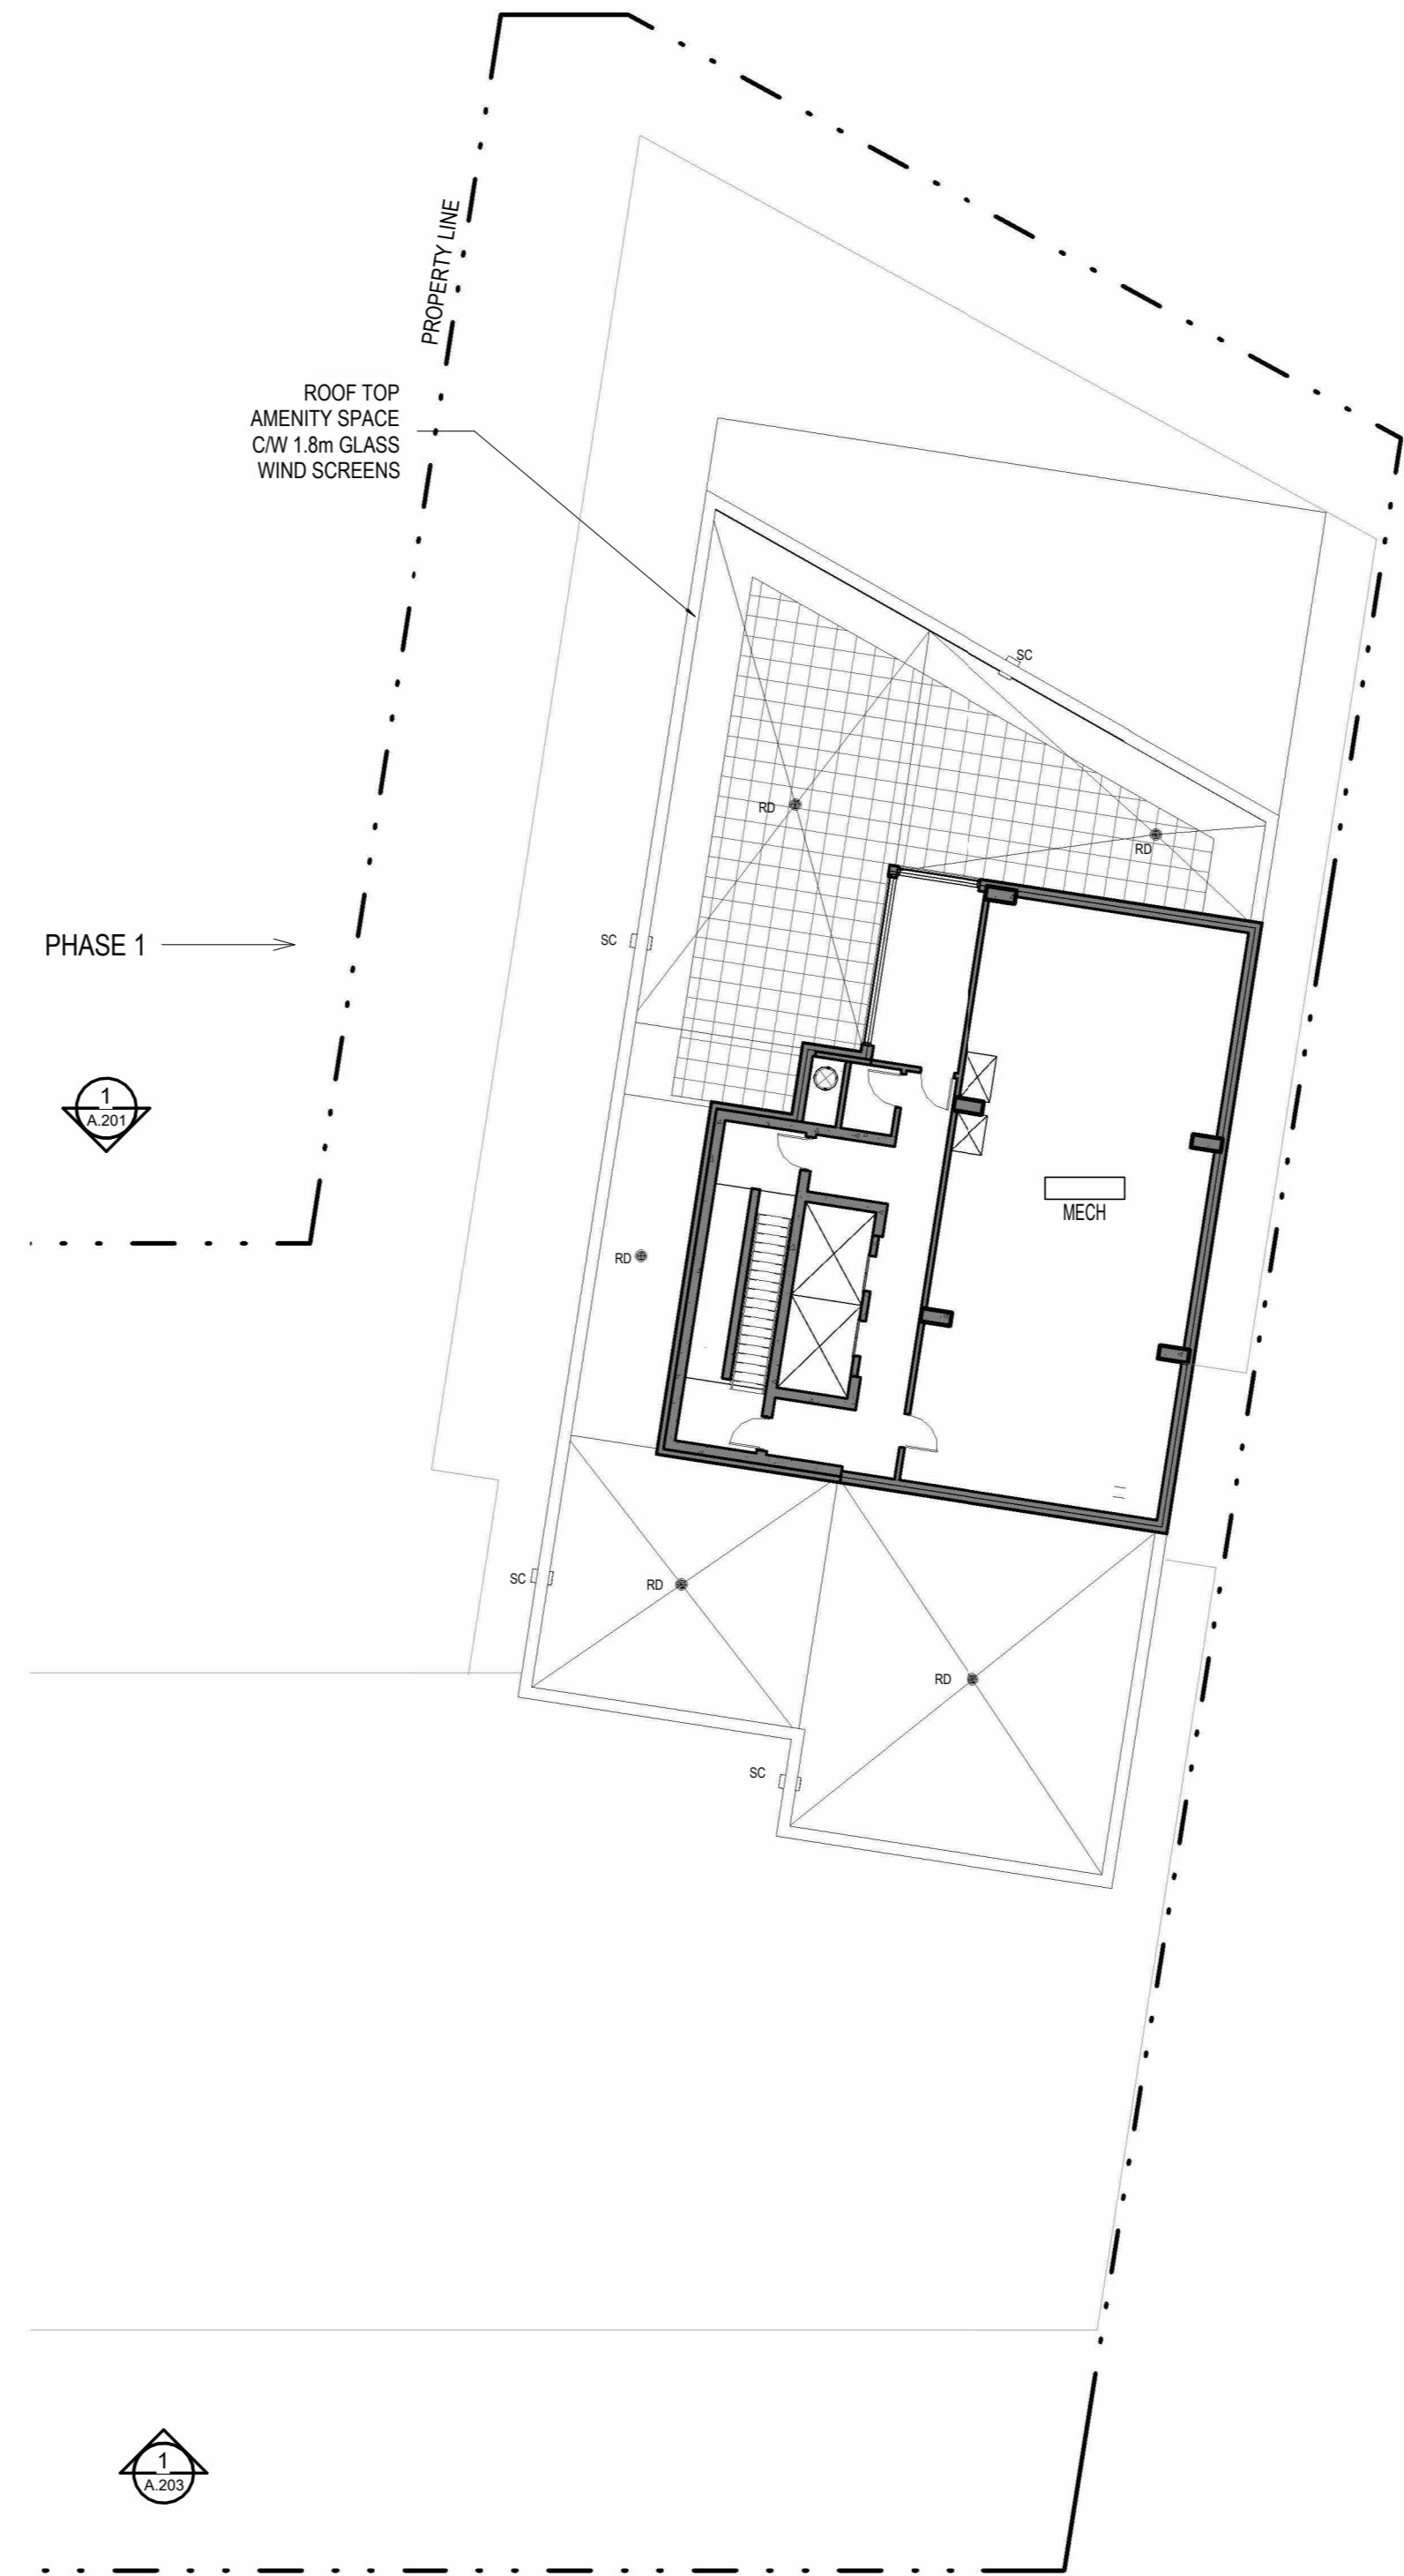

1 ROOF PLAN
A.143 1:200

No.	Date	Émis pour / Object
1	20201013	FOR COORDINATION
2	20201104	FOR COORD
3	20201007	CLIENT REVIEW
4	20201010	FOR COORDINATION
5	20210126	FOR COORD
6	20210315	FOR COORD
7	20210309	SITE PLAN CONTROL
8	20221214	SITE PLAN CONTROL RESPONSE
9	20230816	SITE PLAN CONTROL RESPONSE

Architecte / Architect
(Paysagiste / Landscape)

Gino J. Aiello landscape architect www.GJALA.com
GINO@GJALA.COM (613) 852-1343
110 Dabbury Road Unit #9 | Ottawa Ontario | K2T0C2

Ingénieur / Engineer
(Civil / Civil)



Client / Client



Architecte / Architect

Collectif d'architectes
3550, Saint-Antoine O.
Montreal QC H4C 1M9
T. 514 861-6122



190 Somerset St W #206
Ottawa ON K2P 0A4
T. 613 695-6122
www.figuri.ca

Droit d'auteur / Copyright

Ce dessin est sujet au droit d'auteur. Il ne peut être reproduit pour quelques intentions ou usages que ce soit, il ne peut être utilisé uniquement avec l'apposition de la signature et de l'estampille originale.
This drawing is subject to copyright. It is not to be reproduced for any purpose or by any means, and may only be used if it bears an original stamp and signature.

Notes / Note

Note:
L'entrepreneur doit vérifier toutes les dimensions et informations sur le site et aviser immédiatement l'architecte de toutes erreurs ou omissions.
Contractor shall verify all information and dimensions on site and immediately report any errors or omissions to the architect.

Projet / Project

770 BRONSON

770-774 Bronson Avenue & 557 Cambridge Street

Ottawa, ON

Titre / Title

ROOF PLAN - TOWER

Dessiné par / Drawn by

No. projet / Project number

RD, LK

2025

Vérifié par / Verified by

No. dessin / Drawing number

MD, RC

9

Echelle / Scale

1:200

Date de création du dessin / Drawing creation date

03/02/22

A.143