



**LEGEND - MATERIALS**

- 1 PANEL  
COLOUR: CHARCOAL
- 2 PANEL  
COLOUR: LIGHT GREY
- 3 PANEL  
COLOUR: ORANGE PERFORATED
- 4 BRICK  
COLOUR: LIGHT GREY
- 5 GLASS RAILING  
COLOUR: CLEAR
- 6 GLASS RAILING  
COLOUR: ORANGE PERFORATED
- 7 RAILING  
COLOUR: BLACK
- 8 CURTAIN WALL  
COLOUR: CLEAR
- 9 CONCRETE  
COLOUR: LIGHT GREY

No. Date Émis pour / Object  
1 2021.11.17 OFFICIAL PLAN AMENDMENT & ZONING BY-LAW AMENDMENT

Ingenieur / Engineer  
(Mécanique & Électrique / Mechanical & Electrical)

Ingenieur / Engineer  
(Structure / Structure)

Client / Client

Architecte / Architect

Fig. 1  
3555, Saint-Antoine O.  
Montréal QC H3C 1A9  
T. 514 861-9122

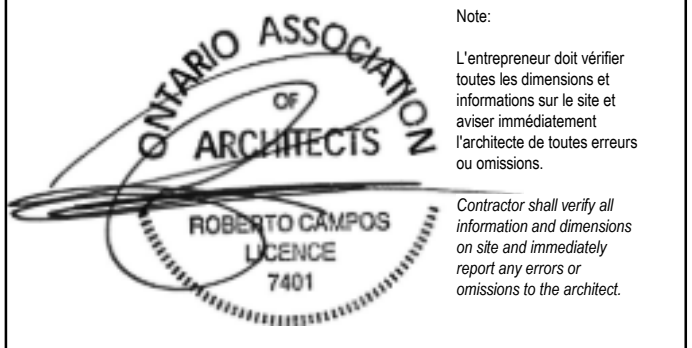


Fig. 2  
190 Somerset St W #205  
Ottawa ON N2P 0A4  
T. 613 896-8122  
www.figuri.ca

Droit d'auteur / Copyright

Ce dessin est sujet au droit d'auteur. Il ne peut être reproduit pour quelque intention ou usage que ce soit, il ne peut être utilisé enregistrement avec l'apposition de sa signature et de l'estampe originale.  
This drawing is subject to copyright. It is not to be reproduced for any purpose or by any means, and may only be used if it bears an original stamp and signature.

Scène / Seal



Projet / Project

**16-STOREY MIXED-USE  
RESIDENTIAL BUILDING**

1400 BANK ST. OTTAWA, ON

Titre / Title  
**NORTH ELEVATION**

Dessiné par / Drawn by  
KM No. projet / Project number  
2144

Vérifié par / Verified by  
RC No. dessin / Drawing number  
Révision / Revision  
1

Echelle / Scale  
As indicated

Date de création du dessin /  
Drawing creation date  
05/18/18 **A201**

1 NORTH ELEVATION  
A201  
ECHELLE / SCALE: 1:150



LEGEND - MATERIALS

- 1 PANEL  
COLOUR: CHARCOAL
- 2 PANEL  
COLOUR: LIGHT GREY
- 3 PANEL  
COLOUR: ORANGE PERFORATED
- 4 BRICK  
COLOUR: LIGHT GREY
- 5 GLASS RAILING  
COLOUR: CLEAR
- 6 GLASS RAILING  
COLOUR: ORANGE PERFORATED
- 7 RAILING  
COLOUR: BLACK
- 8 CURTAIL WALL  
COLOUR: CLEAR
- 9 CONCRETE  
COLOUR: LIGHT GREY

No. Date Émis pour / Object  
1 2021.11.17 OFFICIAL PLAN AMENDMENT & ZONING BY-LAW AMENDMENT

Ingenieur / Engineer  
(Mécanique & Électrique) / Mechanical & Electrical

Ingenieur / Engineer  
(Structure / Structure)

Client / Client

Architecte / Architect

Fig. 1  
3550, Saint-Antoine O.  
Montréal QC H3C 1A9  
T. 514 861-9122



Fig. 2  
190 Somerset St W #205  
Ottawa ON K2P 0A4  
T. 613 896-6122


www.figuri.ca

Droit d'auteur / Copyright

Ce dessin est sujet au droit d'auteur. Il ne peut être reproduit pour quelque intention ou usage que ce soit, sans le consentement écrit et l'approbation de la signature et de l'estampe originale.

This drawing is subject to copyright. It is not to be reproduced for any purpose or by any means, and may only be used if it bears an original stamp and signature.

Scellé / Seal

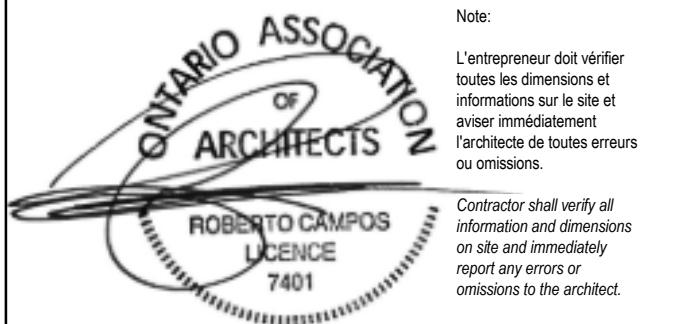

Projet / Project

16-STOREY MIXED-USE  
RESIDENTIAL BUILDING

1400 BANK ST. OTTAWA, ON

Titre / Title

WEST ELEVATION

Dessiné par / Drawn by

No. projet / Project number

KM

2144

Vérifié par / Verified by

No. dessin / Drawing number

RC

1

Échelle / Scale

As indicated


Date de création du dessin /

Drawing creation date

07/26/21

A202

1 WEST ELEVATION  
A202 ÉCHELLE / SCALE: 1:100

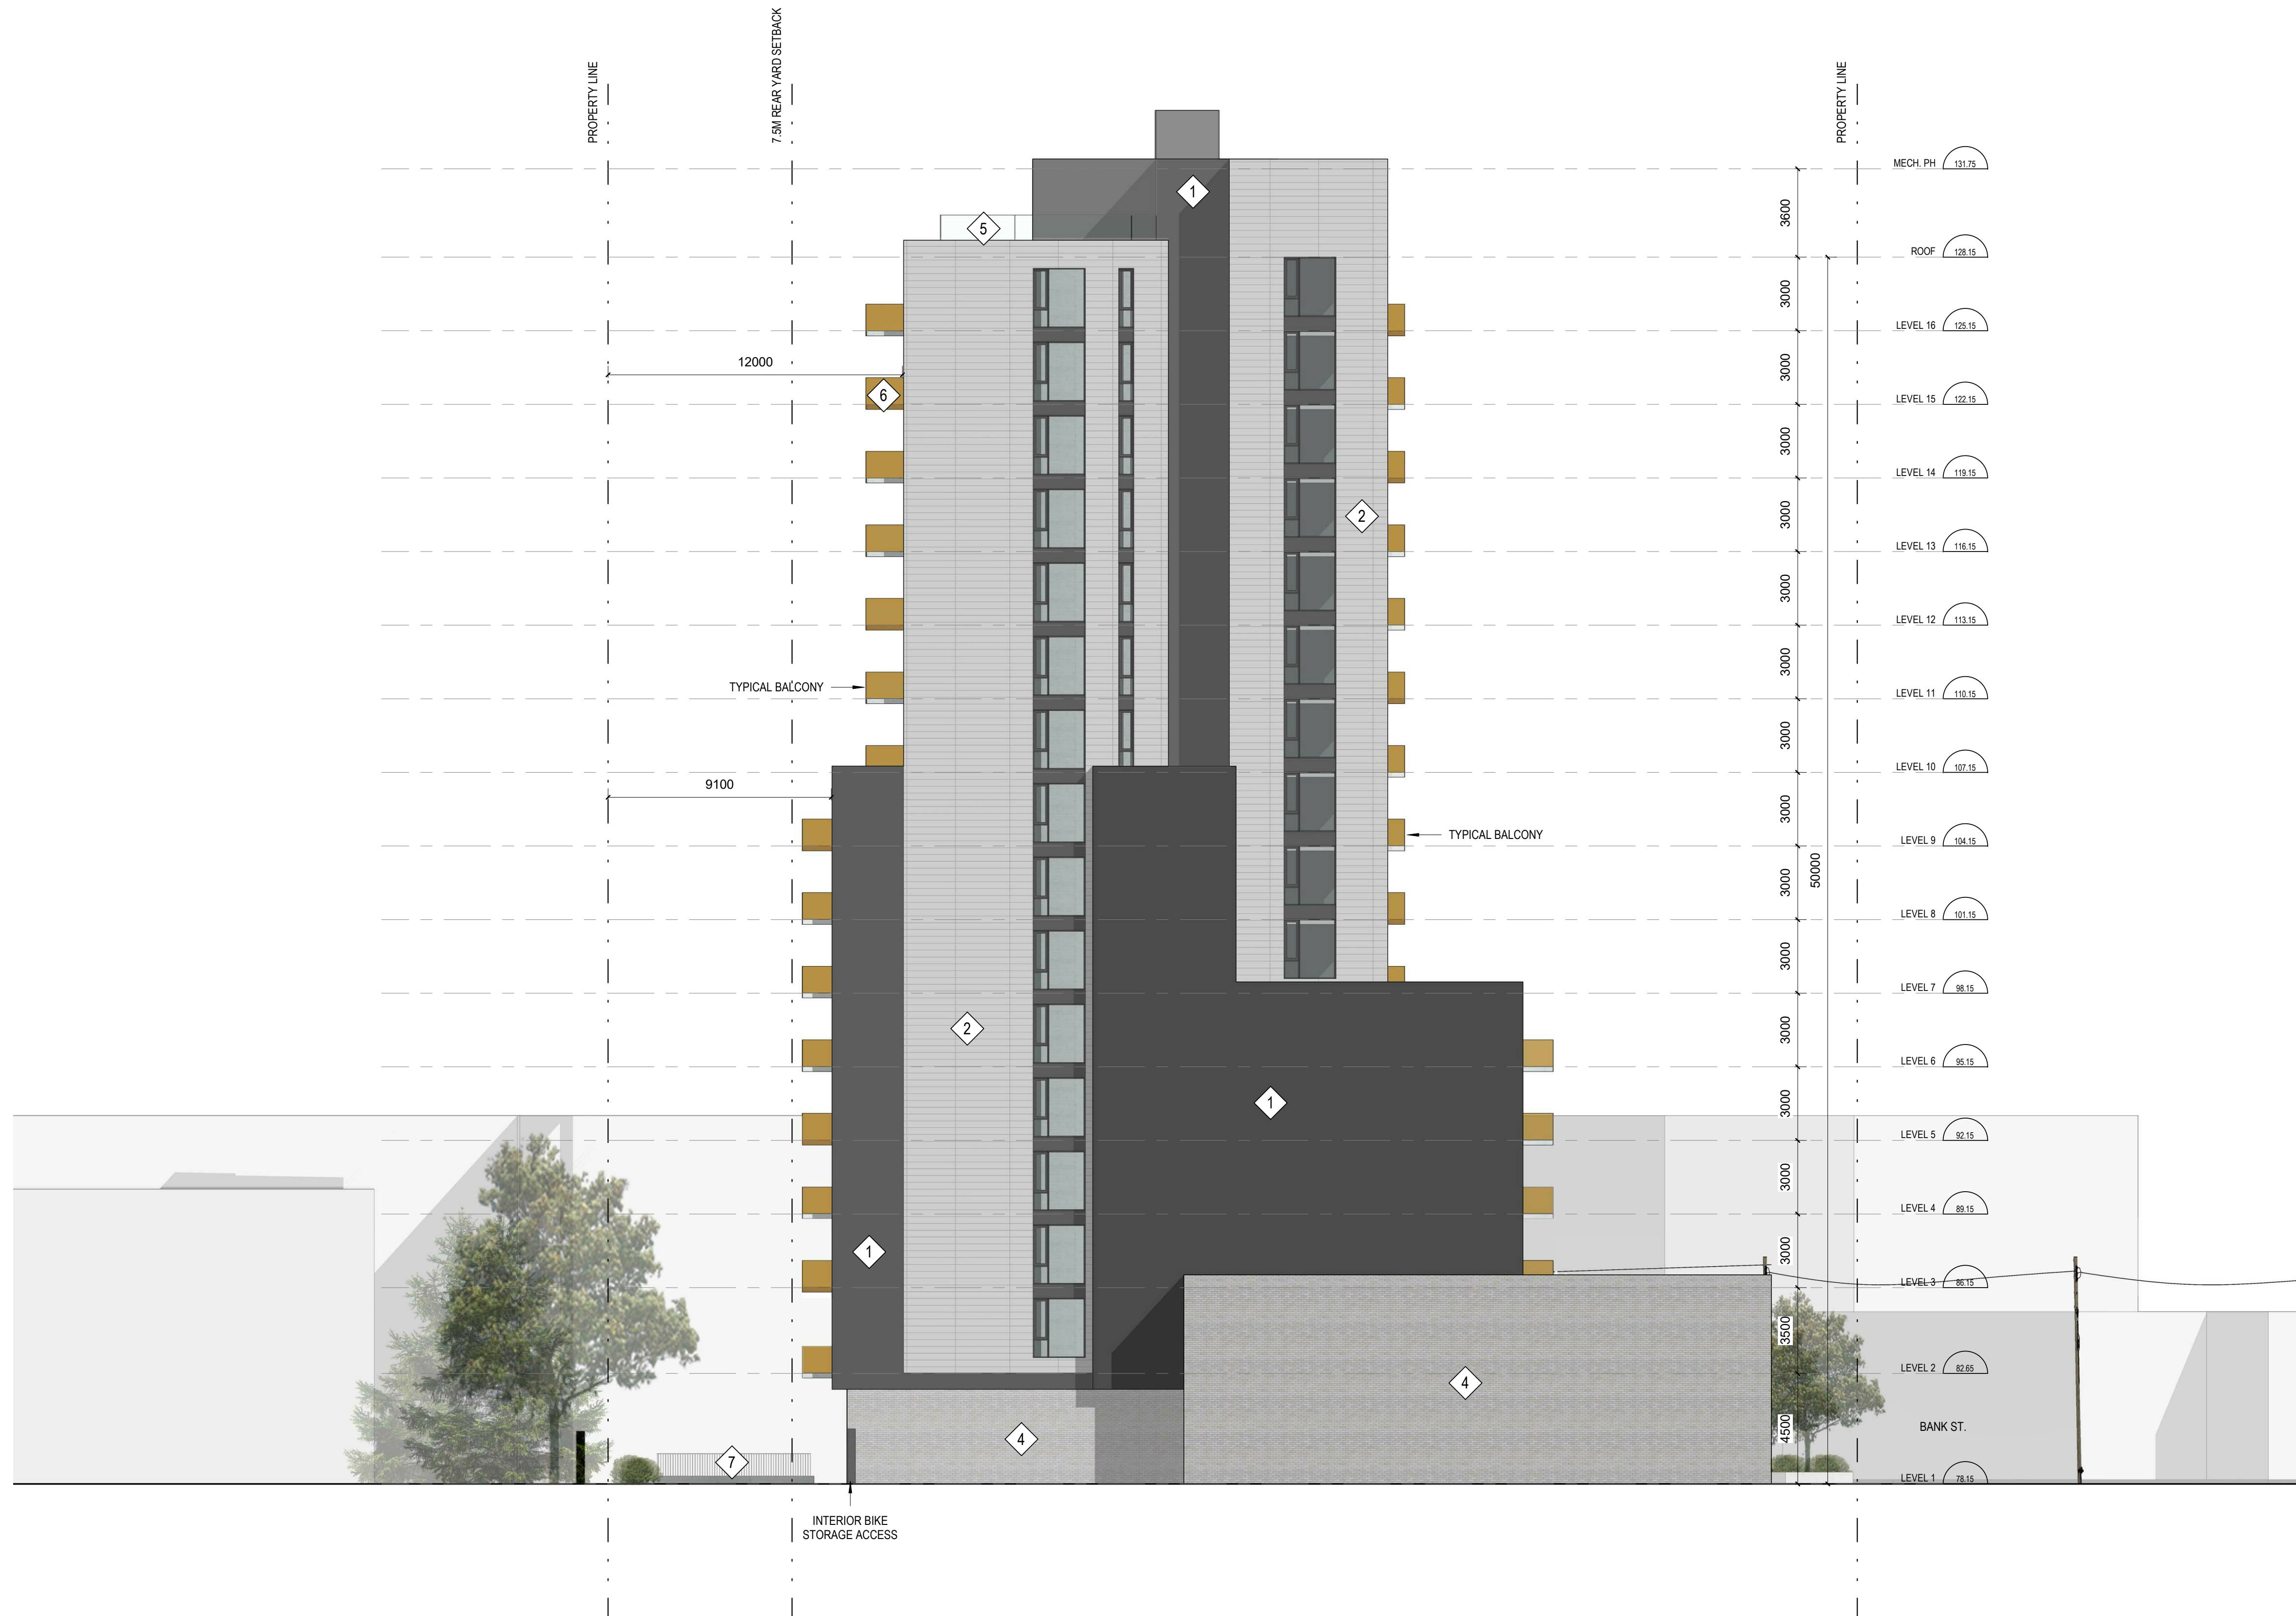

**LEGEND - MATERIALS**

- 1 PANEL  
COLOUR: CHARCOAL
- 2 PANEL  
COLOUR: LIGHT GREY
- 3 PANEL  
COLOUR: ORANGE PERFORATED
- 4 BRICK  
COLOUR: LIGHT GREY
- 5 GLASS RAILING  
COLOUR: CLEAR
- 6 GLASS RAILING  
COLOUR: ORANGE PERFORATED
- 7 RAILING  
COLOUR: BLACK
- 8 CURTAIN WALL  
COLOUR: CLEAR
- 9 CONCRETE  
COLOUR: LIGHT GREY

No. Date Émis pour / Object  
1 2021.11.17 OFFICIAL PLAN AMENDMENT & ZONING BY-LAW AMENDMENT

Ingenieur / Engineer  
(Mechanical & Electrical) / Mécanique & Électrique

Ingenieur / Engineer  
(Structure / Structure)

Client / Client

Architecte / Architect

Fig. 1  
3550, Saint-André O.  
Montréal QC H4C 1A9  
T. 514 861-9122




Fig. 2  
190 Somerset St W #205  
Ottawa ON N2P 0A4  
T. 613 895-8122  
www.figuri.ca

Droit d'auteur / Copyright

Ce dessin est sujet au droit d'auteur. Il ne peut être reproduit pour quelque intention ou usage que ce soit, il ne peut être utilisé en conjonction avec l'apposition de la signature et de l'estampe originale.

This drawing is subject to copyright. It is not to be reproduced for any purpose or by any means, and may only be used if it bears an original stamp and signature.

Scène / Seal

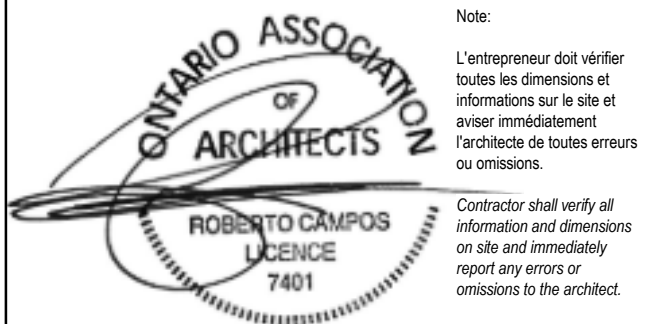

Projet / Project

**16-STOREY MIXED-USE  
RESIDENTIAL BUILDING**

1400 BANK ST. OTTAWA, ON

Titre / Title

**SOUTH ELEVATION**

Dessiné par / Drawn by

No. projet / Project number

KM

2144

Vérifié par / Verified by

No. dessin / Drawing number

RC

1

Échelle / Scale




As indicated

Date de création du dessin /

Drawing creation date

**A203**

1 SOUTH ELEVATION  
A203 ÉCHELLE / SCALE: 1:150

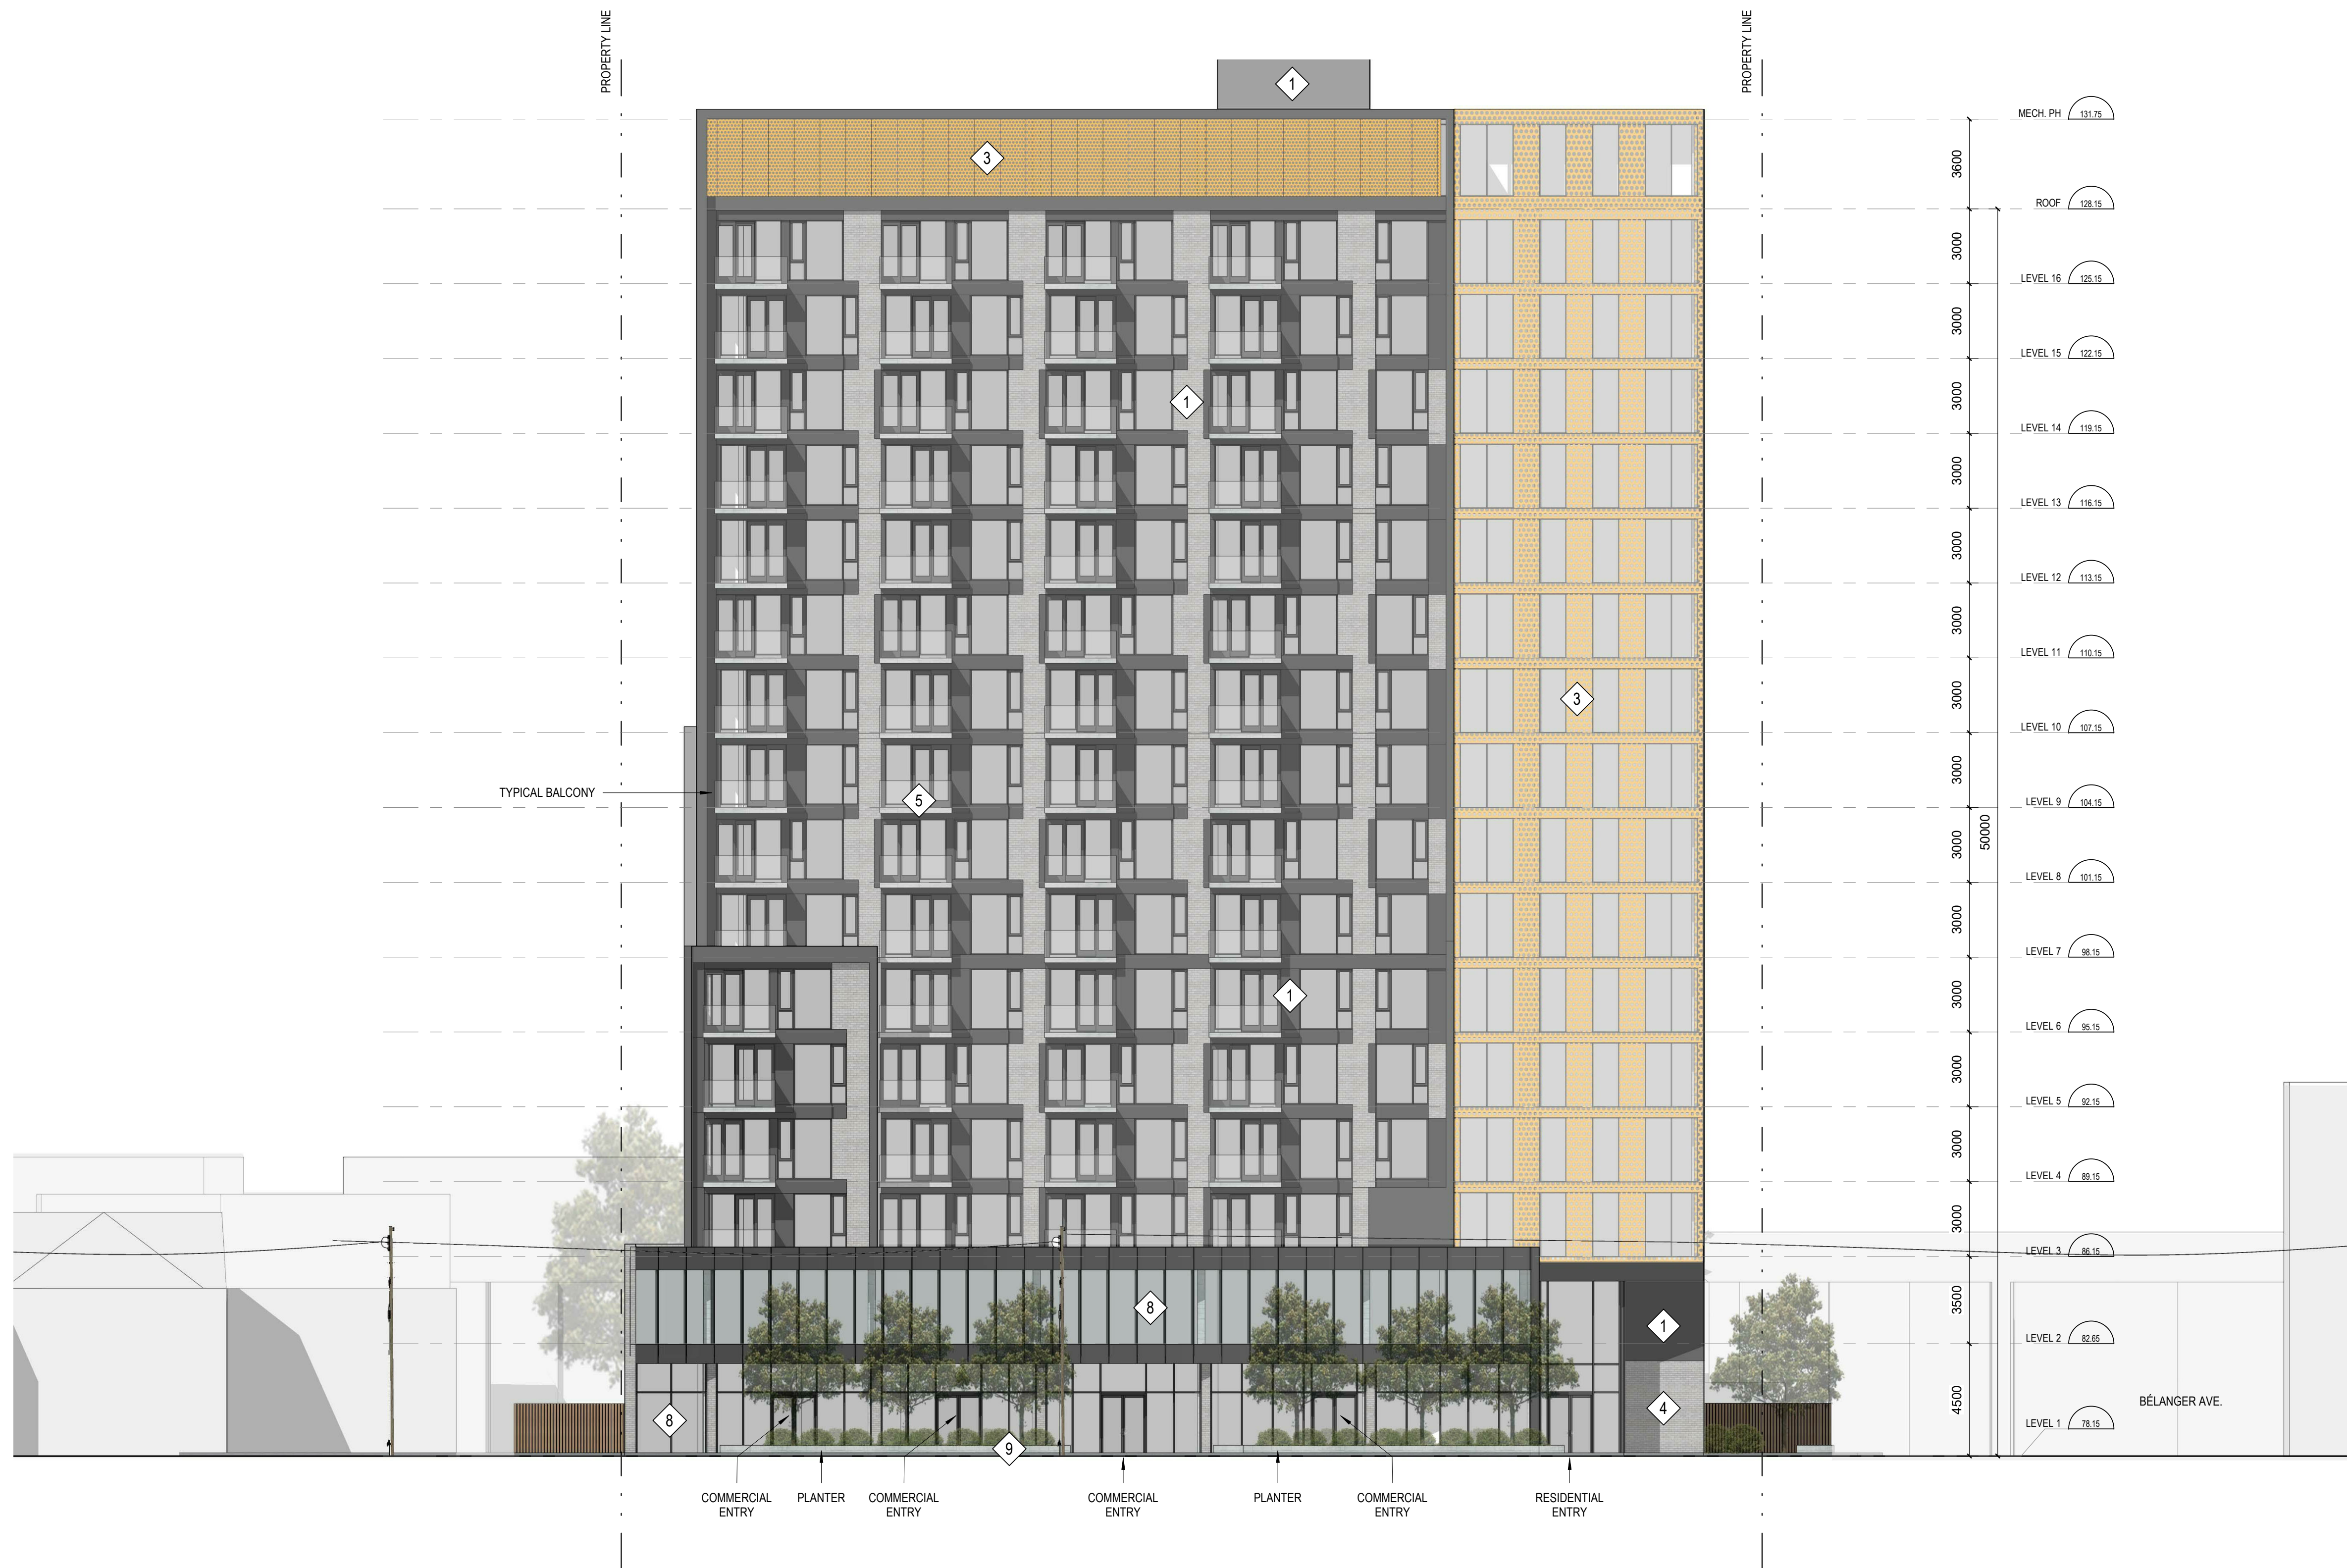

**LEGEND - MATERIALS**

- 1 PANEL  
COLOUR: CHARCOAL
- 2 PANEL  
COLOUR: LIGHT GREY
- 3 PANEL  
COLOUR: ORANGE PERFORATED
- 4 BRICK  
COLOUR: LIGHT GREY
- 5 GLASS RAILING  
COLOUR: CLEAR
- 6 GLASS RAILING  
COLOUR: ORANGE PERFORATED
- 7 RAILING  
COLOUR: BLACK
- 8 CURTAIN WALL  
COLOUR: CLEAR
- 9 CONCRETE  
COLOUR: LIGHT GREY

No. Date Émis pour / Object  
1 2021.11.17 OFFICIAL PLAN AMENDMENT & ZONING BY-LAW AMENDMENT

Ingenieur / Engineer  
(Mécanique & Électrique) / Mechanical & Electrical

Ingenieur / Engineer  
(Structure / Structure)

Client / Client

Architecte / Architect

Collectif d'architectes

Fig. 1  
3550, Saint-André O.  
Montréal QC H4C 1A9  
T. 514 861-9122



Fig. 2  
190 Somerset St W #205  
Ottawa ON N2P 0A4  
T. 613 895-6122


www.figuri.ca

Droit d'auteur / Copyright

Ce dessin est sujet au droit d'auteur. Il ne peut être reproduit pour quelque intention ou usage que ce soit, il ne peut être utilisé en conjonction avec l'apposition de sa signature et de l'estampe originale.

This drawing is subject to copyright. It is not to be reproduced for any purpose or by any means, and may only be used if it bears an original stamp and signature.

Scène / Scene

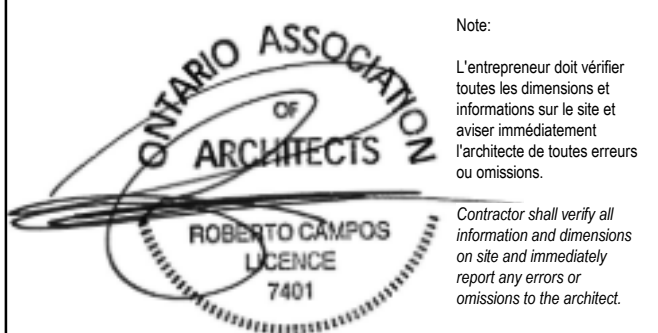

Projet / Project

**16-STOUREY MIXED-USE  
RESIDENTIAL BUILDING**

1400 BANK ST. OTTAWA, ON

Titre / Title  
**EAST ELEVATION**

Dessiné par / Drawn by  
KM


No. projet / Project number  
2144

Vérifié par / Verified by  
RC

No. dessin / Drawing number

Révision / Revision

Échelle / Scale  
As indicated

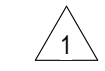

Date de création du dessin /  
Drawing creation date  
09/28/21

**A204**

1 EAST ELEVATION  
A204 ÉCHELLE / SCALE: 1:150