
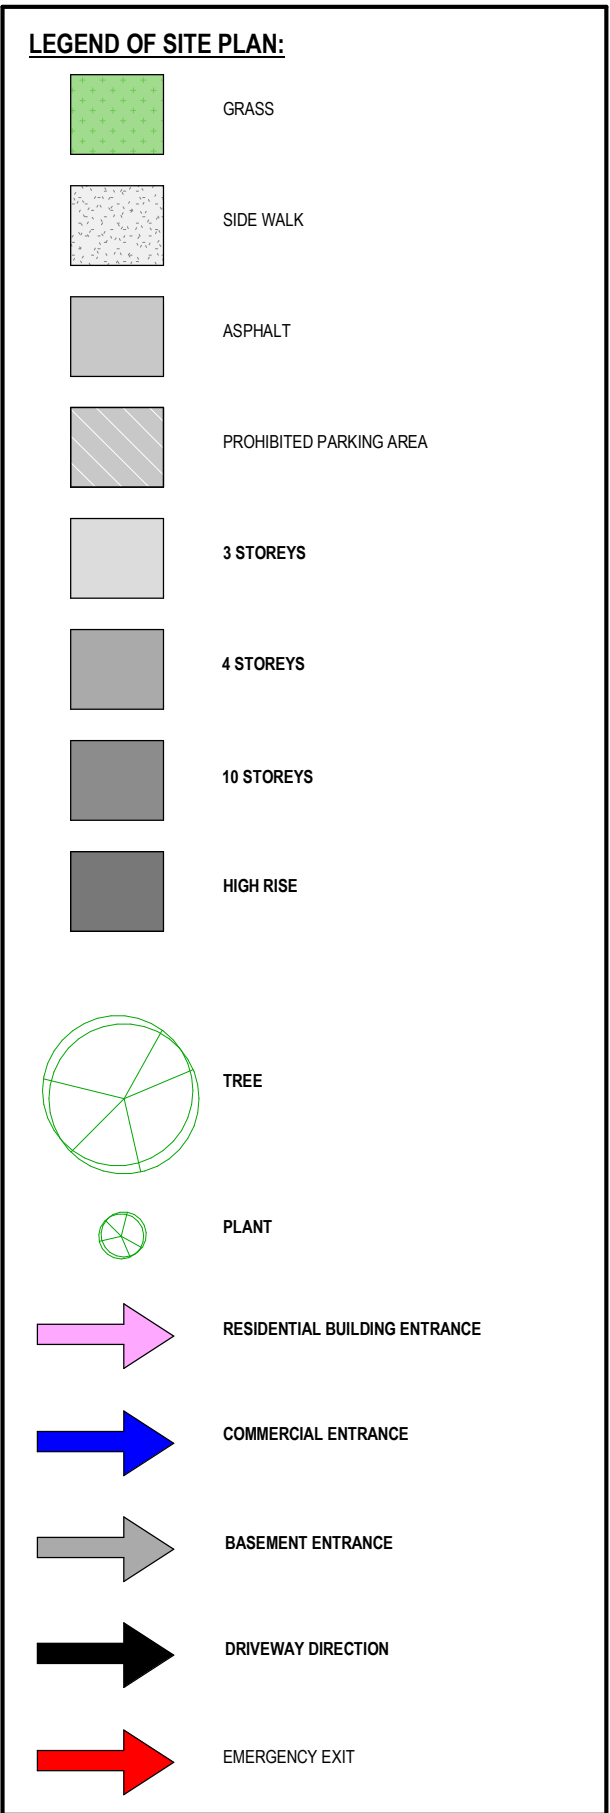


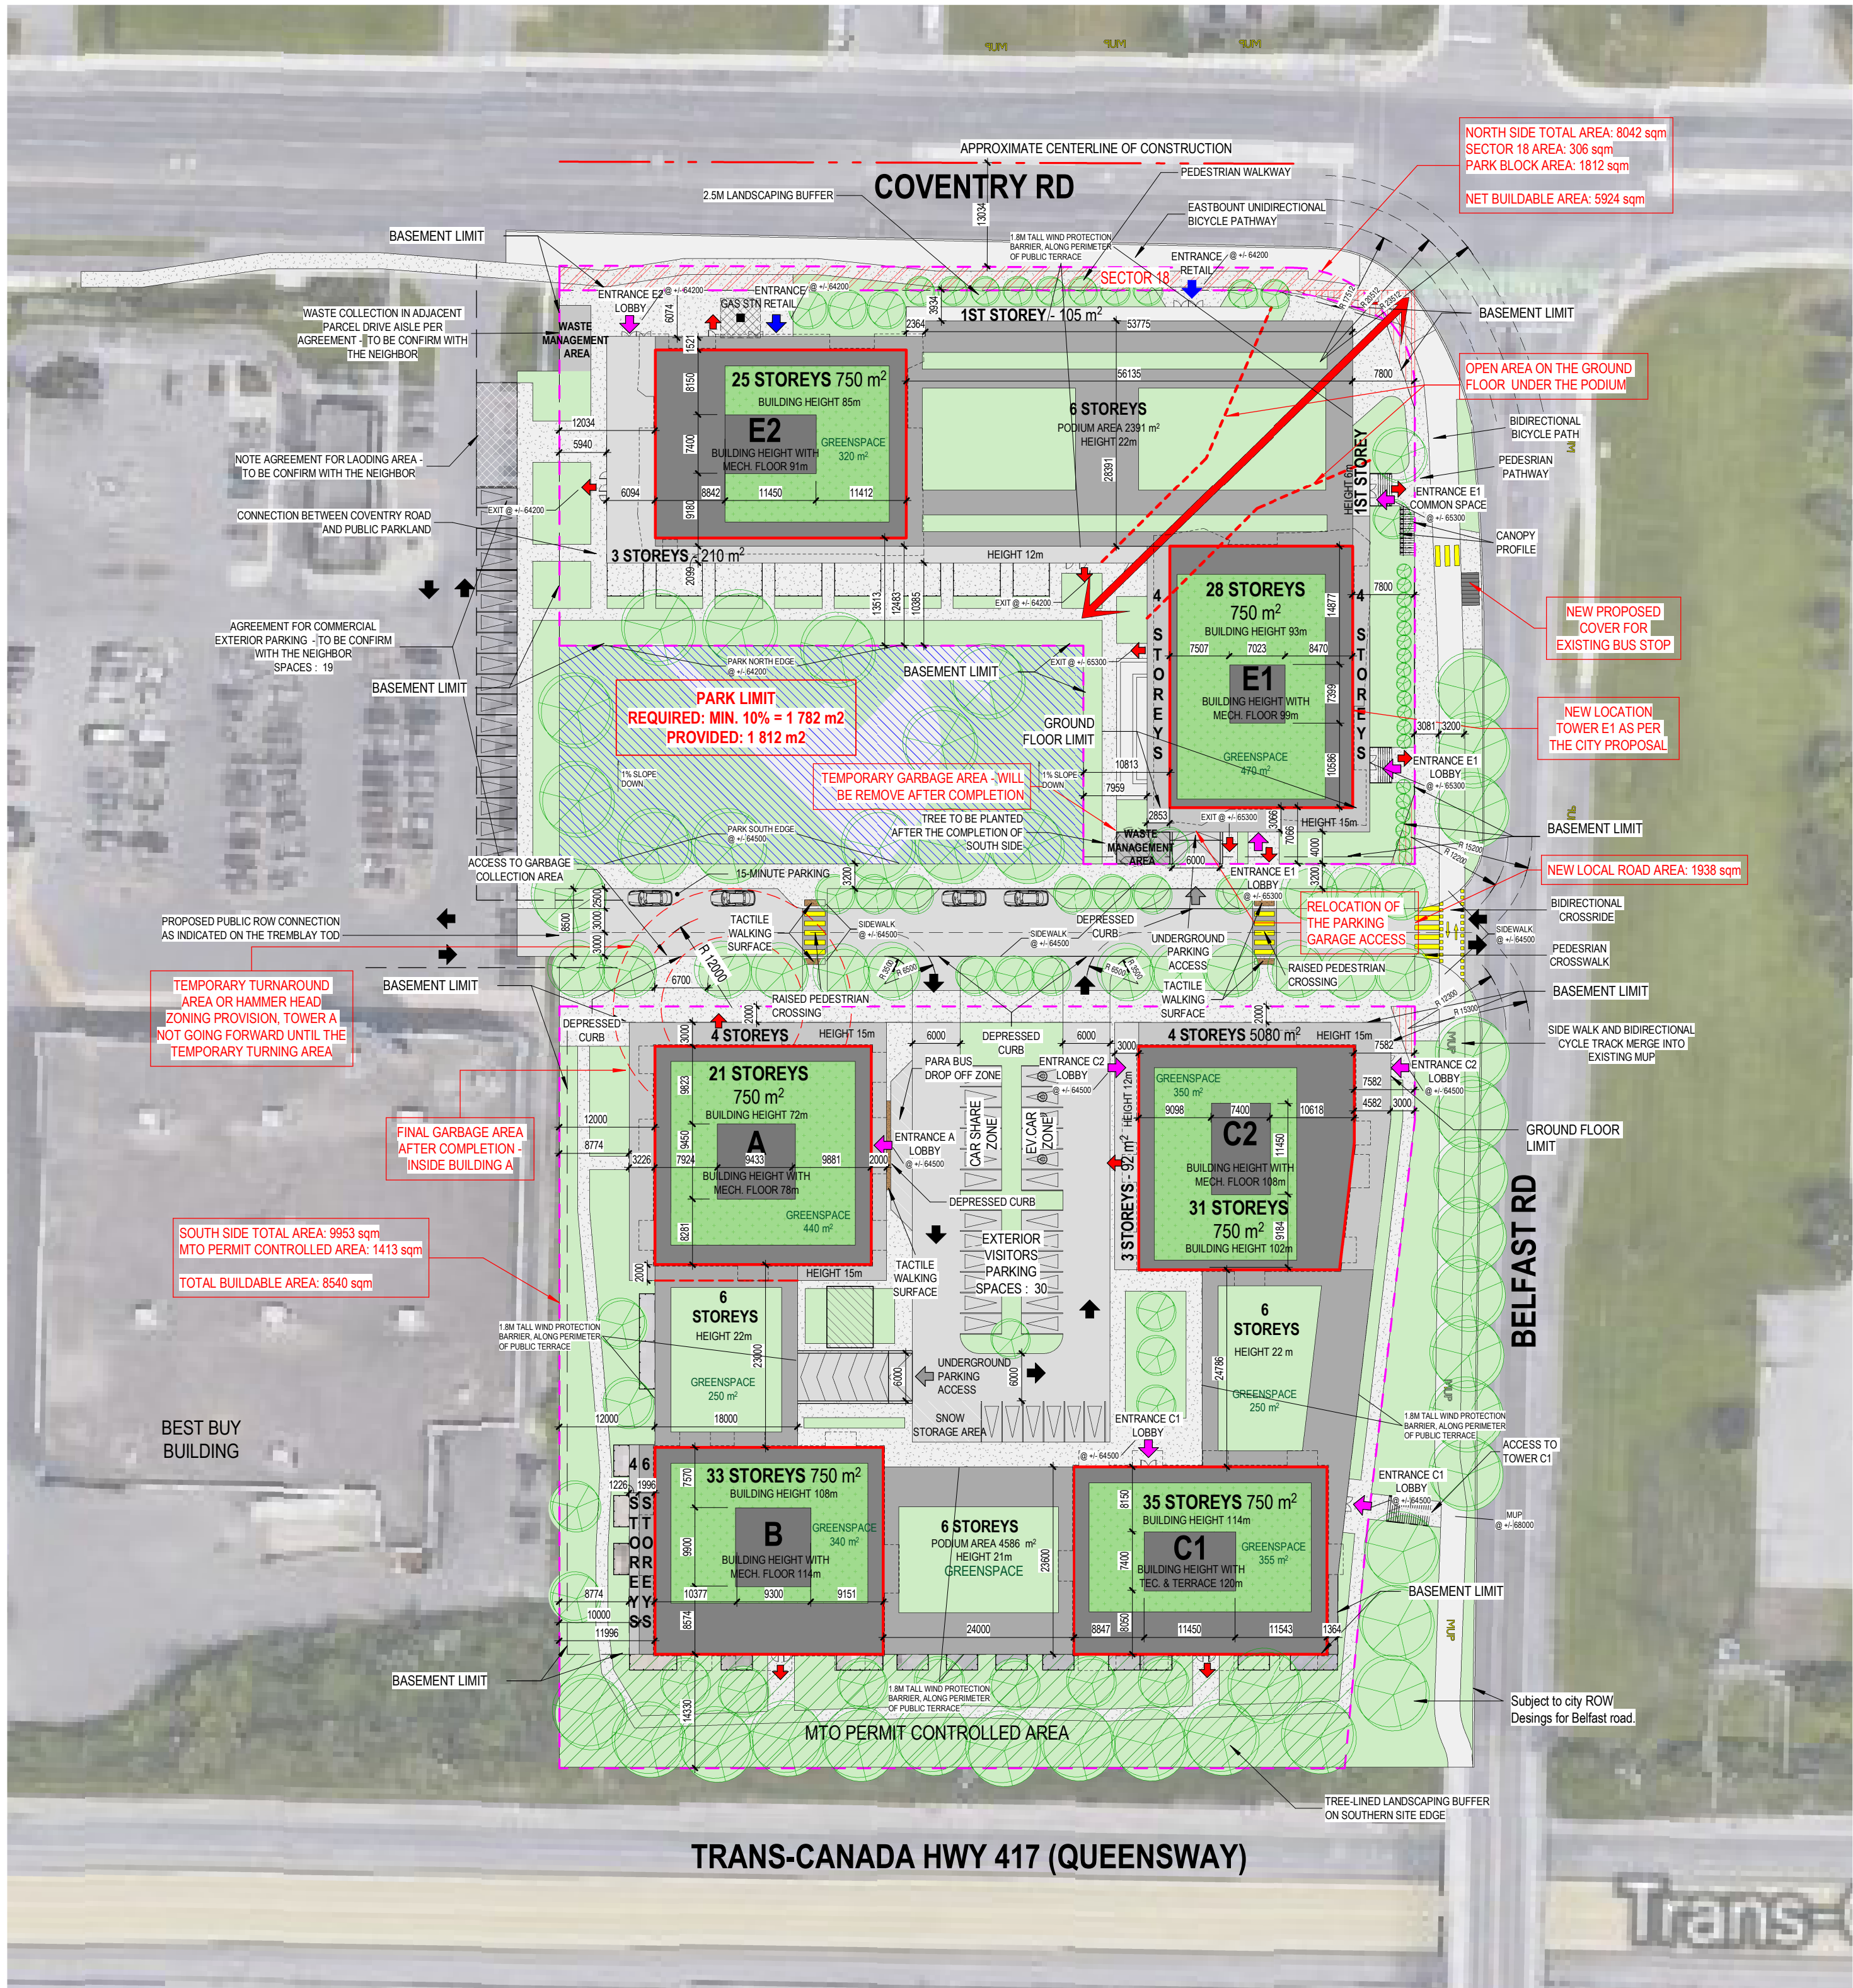

NOTES GÉNÉRALES / General Notes


- Ces documents d'architecture sont la propriété exclusive de NEUF architect(e)s et ne peuvent être utilisés, reproduits ou copiés sans autorisation écrite préalable. / These architectural documents are the exclusive property of NEUF architect(e)s and cannot be used, copied or reproduced without written pre-authorization.
- Les dimensions apparaissant aux documents doivent être vérifiées par l'entrepreneur avant le début des travaux. / All dimensions which appear on the documents must be verified by the contractor before to start the work.
- Veuillez aviser l'architecte de toute dimension erreur et/ou divergences entre ces documents et ceux des autres professionnels. / The architect must be notified of all errors, omissions and discrepancies between these documents and those of the others professionals.
- Les dimensions sur ces documents doivent être lues et non mesurées. / The dimensions on these documents must be read and not measured.

ARCHITECTURE DE PAYSAGE / Landscape Architect
Nom de la firme
Adresse de la firme
Téléphone et adresse courriel

CIVIL / Civil
Nom de la firme
Adresse de la firme
Téléphone et adresse courriel

ARCHITECTES / Architect
NEUF architect(e)s SENORCL
630, boul. René-Lévesque O. 3^{ème} étage, Montréal QC H3B 1S8
T 514 947 1117 NEUFarchitectes.com

SCÉAU / Seal

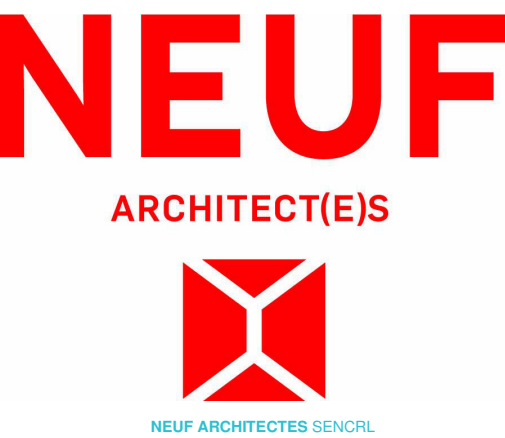

CLIENT / Client

OUVRAGE / Project
400 COVENTRY ROAD

EMPLACEMENT / Location
400 COVENTRY ROAD, OTTAWA, ON
NO PROJET No.
12934

NO RÉVISION
DATE (aa-mm-jj)

Préliminaire
NE PAS UTILISER POUR
CONSTRUCTION

DESSINÉ PAR / Drawn by
Auteur
DATE (aa-mm-jj)
NOV 2018
TITRE DU DESSIN / Drawing Title

VÉRIFIÉ PAR / Checked
Vérificateur
ÉCHELLE / Scale
As indicated

**PROPOSED SITE PLAN -
OPTION 1**

RÉVISION / Revision
NO. DESSIN / Dwg Number

A101