


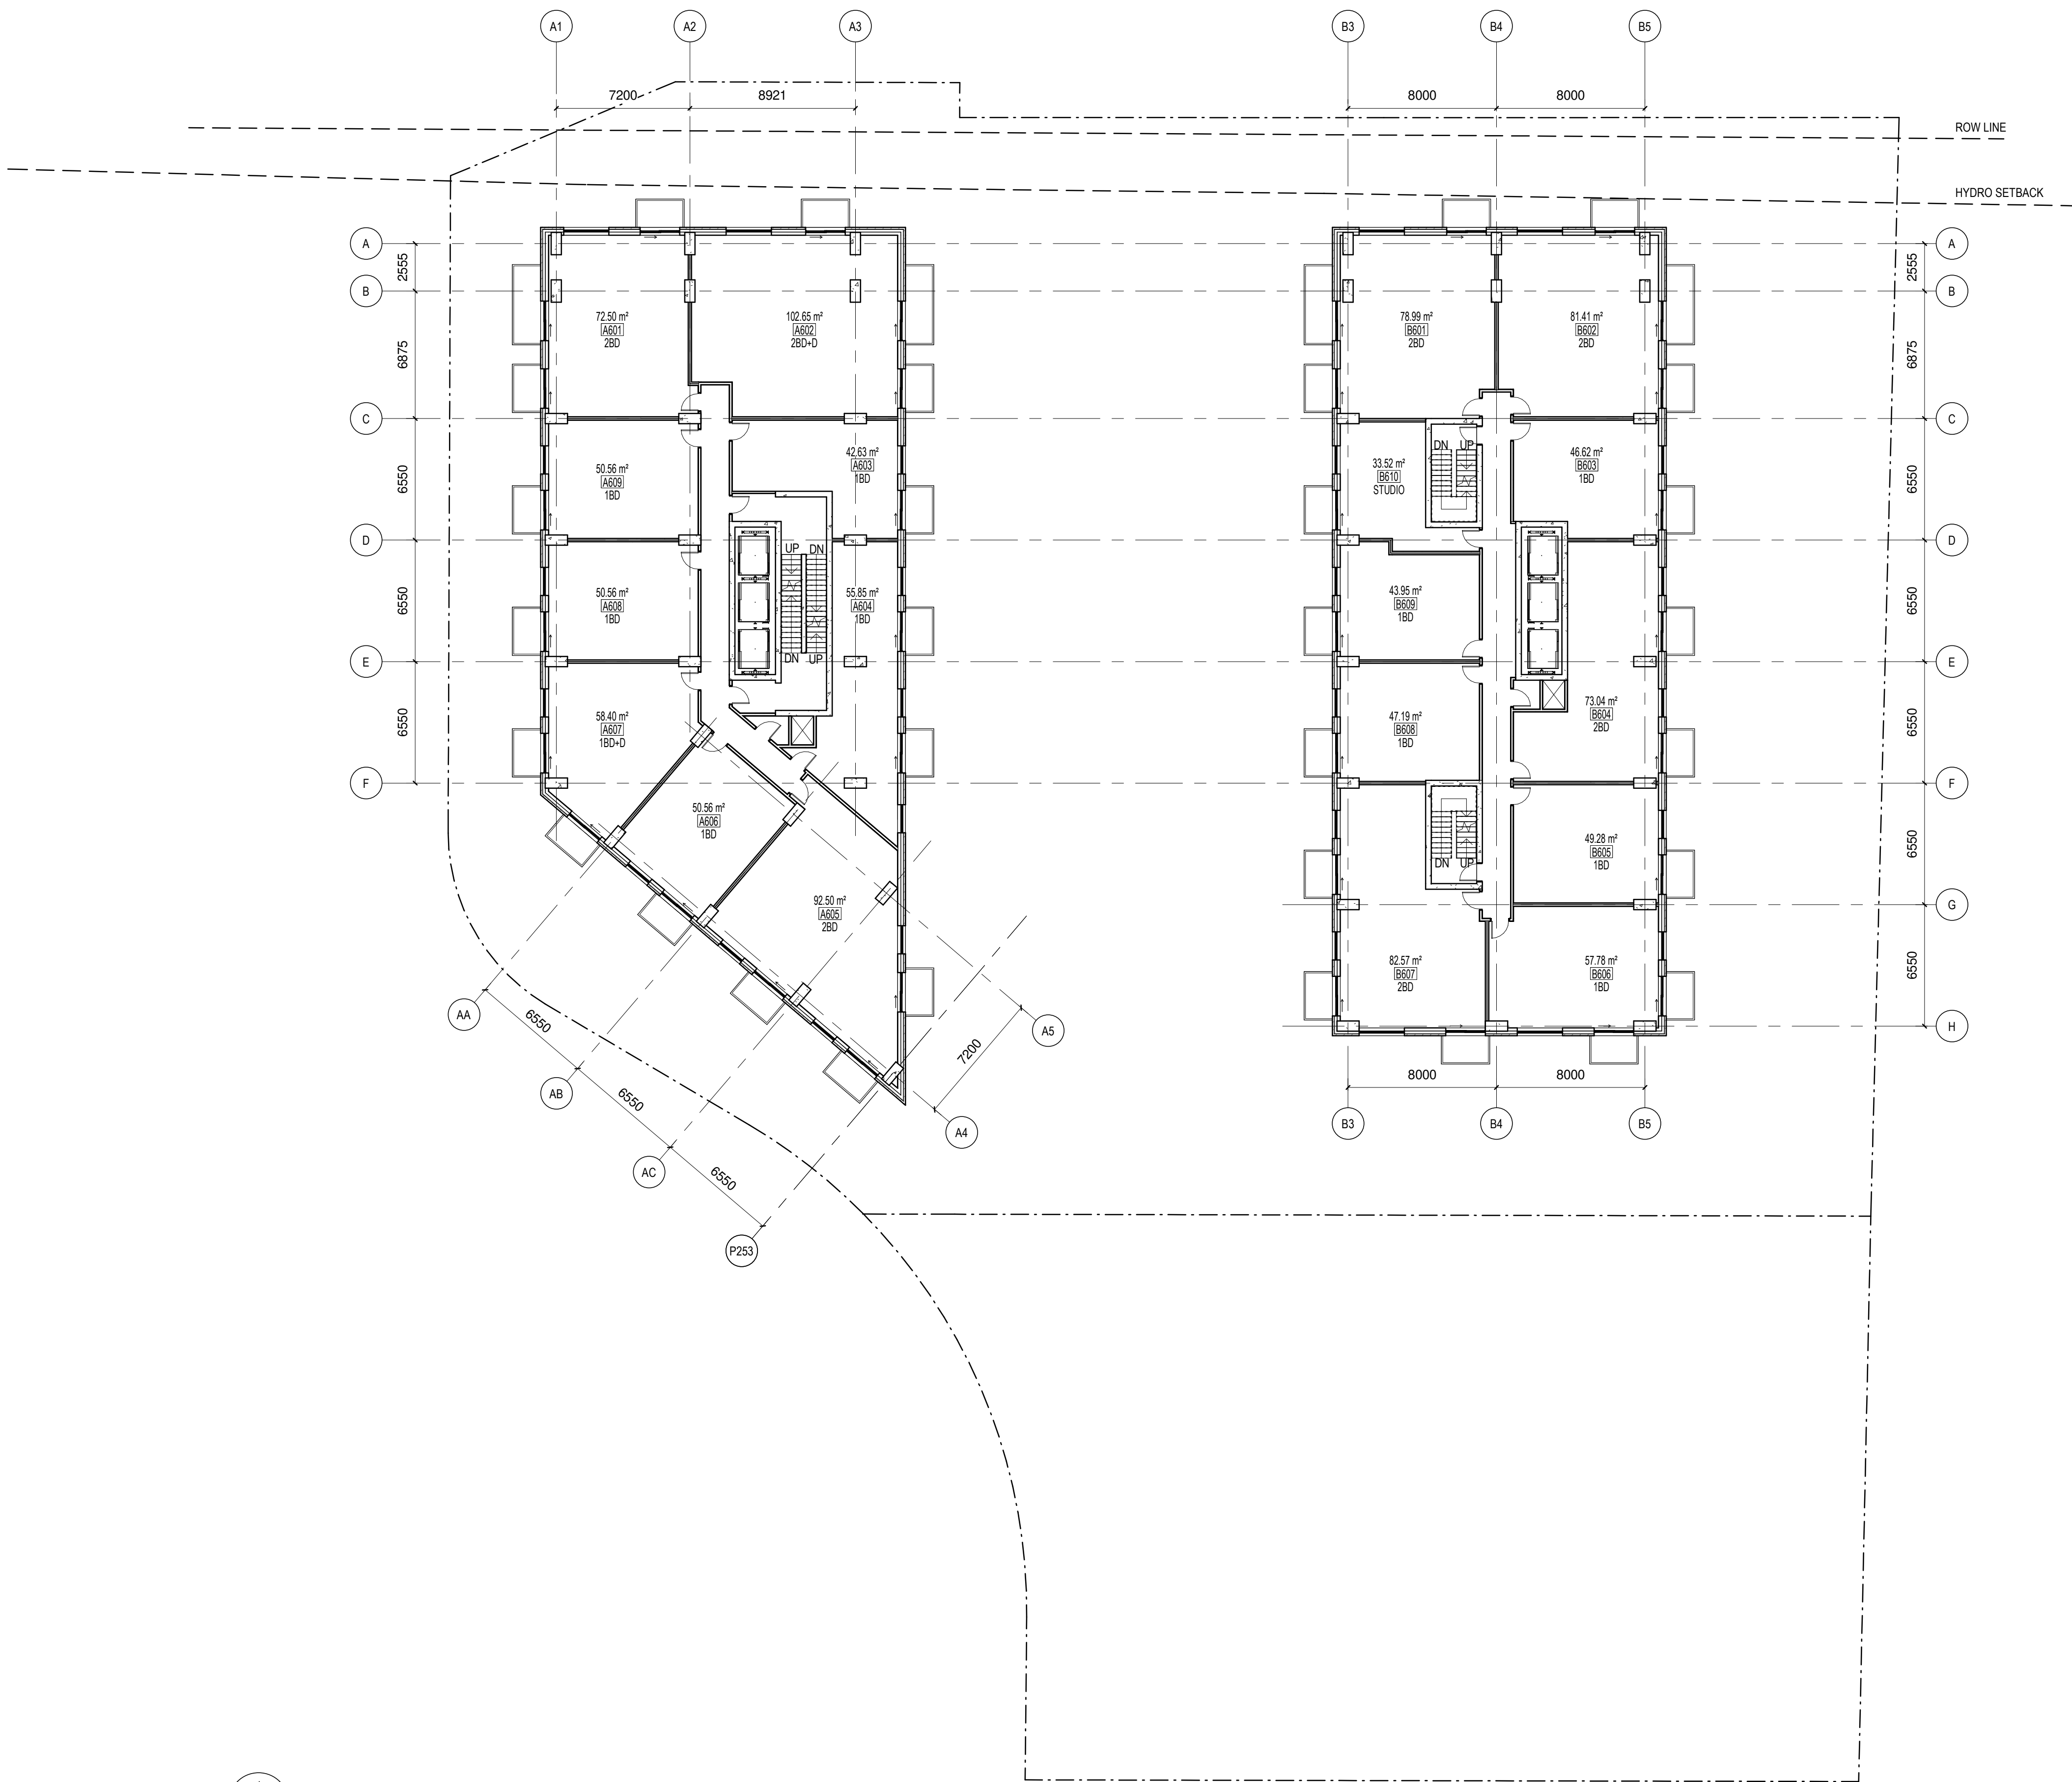

1
A125
TYPICAL TOWER LEVEL - VARIATION 1
Echelle / Scale: 1 : 200

No. Date Émis pour / Object

Ingenieur / Engineer
(Mécanique & Électrique / Mechanical & Electrical)

Ingenieur / Engineer
(Structure / Structure)

Client / Client

Architecte / Architect

Collectif d'architectes

Fig. 1
3550, Saint-Armand O,
Montréal QC H4C 1A9
T. 514 861-5122

figuri

Fig. 2
190 Somerset St W #206
Ottawa ON K2P 0A4
T. 613 695-6122

www.figuri.ca

Droit d'auteur / Copyright

©2024

Ce dessin est sujet au droit d'auteur. Il ne peut être reproduit pour quelques intentions ou usages que ce soit, il ne peut être utilisé uniquement avec l'apposition de la signature et de l'estampe originale.

This drawing is subject to copyright. It is not to be reproduced for any purpose or by any means, and may only be used if it bears an original stamp and signature.

Scelu / Seal

Note:

L'entrepreneur doit vérifier toutes les dimensions et informations sur le site et aviser immédiatement l'architecte de toutes erreurs ou omissions.

Contractor shall verify all information and dimensions on site and immediately report any errors or omissions to the architect.

Projet / Project

HAZELDEAN REZONE

5872, 5880, 5884 HAZELDEAN ROAD &
7 SAVAGE DRIVE

Titre / Title

TYPICAL TOWER FLOOR PLAN 1

Dessiné par / Drawn by

No. projet / Project number

KJ

2428

Vérifié par / Verified by

No. dessin / Drawing number

RC

Révision /

Echelle / Scale

Revision

1 : 200

Date de création du dessin /

Drawing creation date

06/26/2024

A125