


NORTH ELEVATION (RIDEAU)

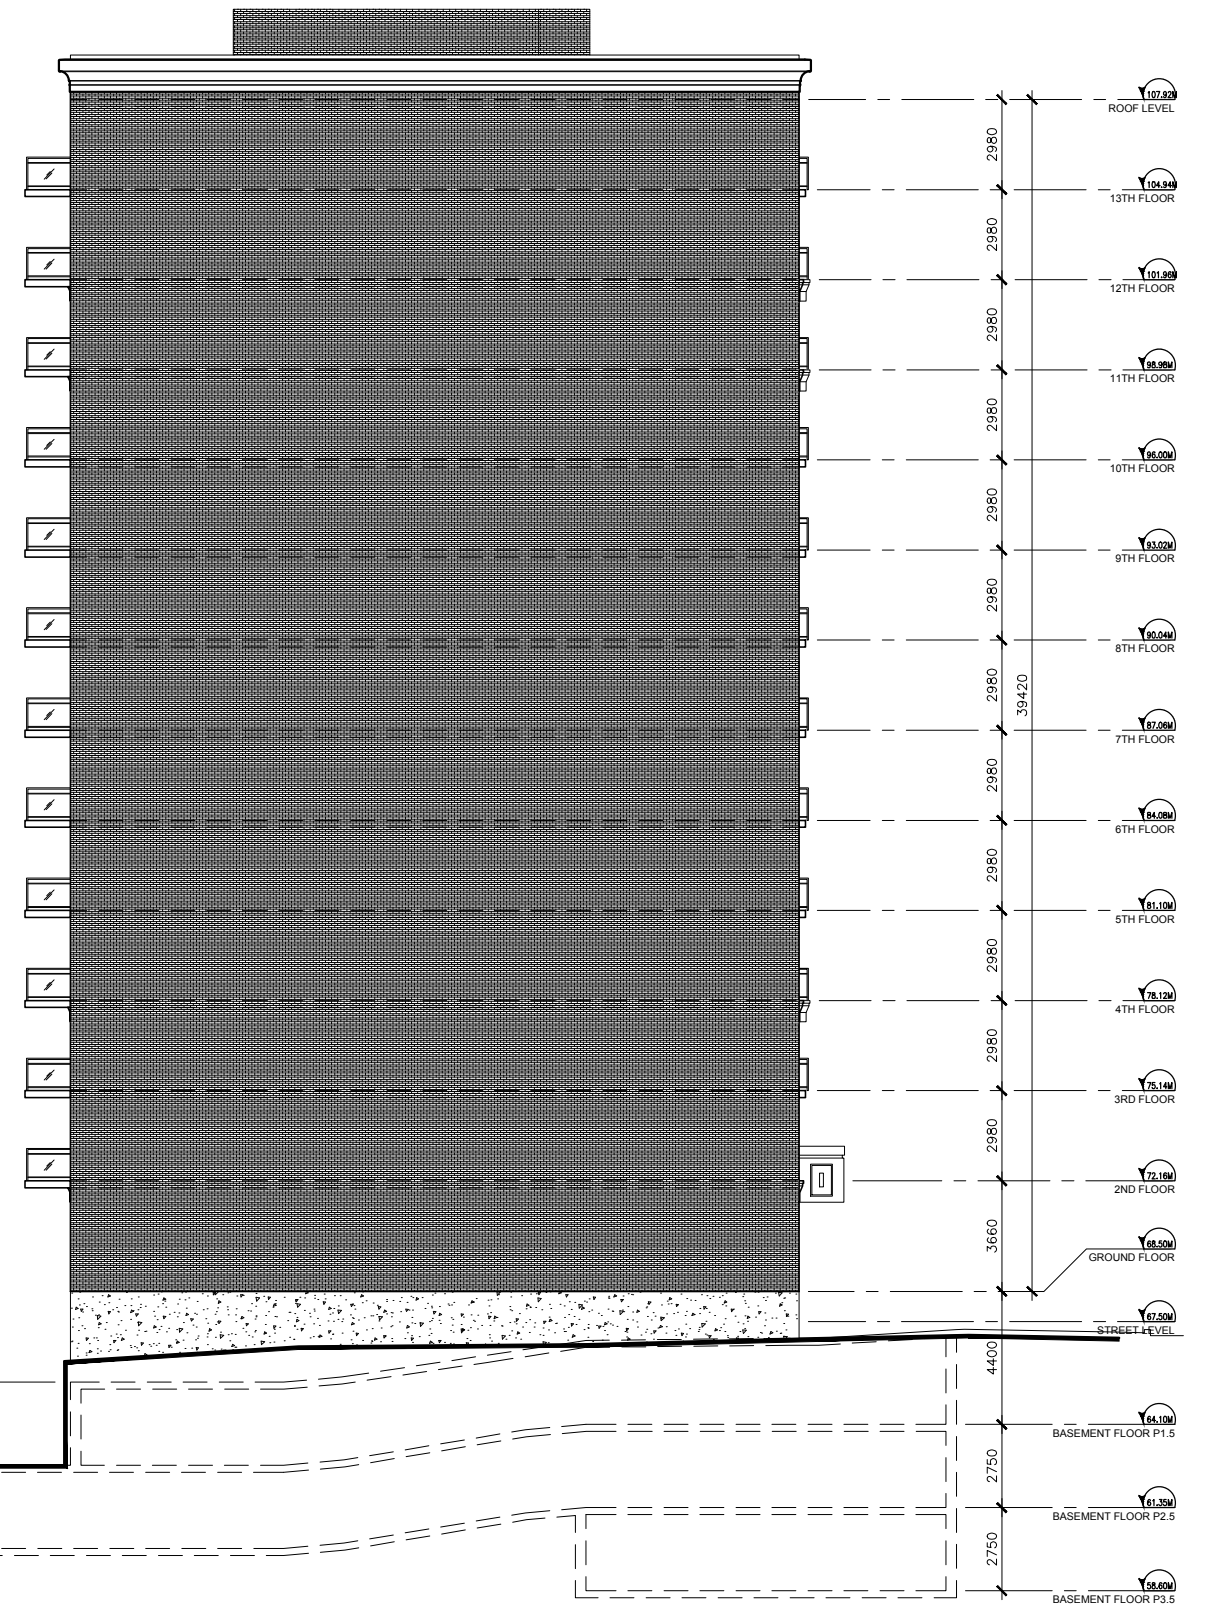

WEST ELEVATION (CLARENCE)

CLIENT Client

OUVRAGE Project

TITRE DU DESSIN Drawing Title



**101 WURTEMBURG**

EMPLACEMENT Location  
 OTTAWA, ON  
 NO.PROJET Project No.  
 11159  
 DESSINE PAR Drawn by  
 CW  
 VÉRIFIÉ PAR Checked by  
 ALQ



**EXTERIOR ELEVATIONS**

DATE (aaaa.mm.jj)  
 2015.11.13  
 RÉVISION Revision  
 0

ÉCHELLE Scale  
 1:250  
 NO. DESSIN Dwg Number  
**A401**