


SOUTH ELEVATION (WURTEMBERG)

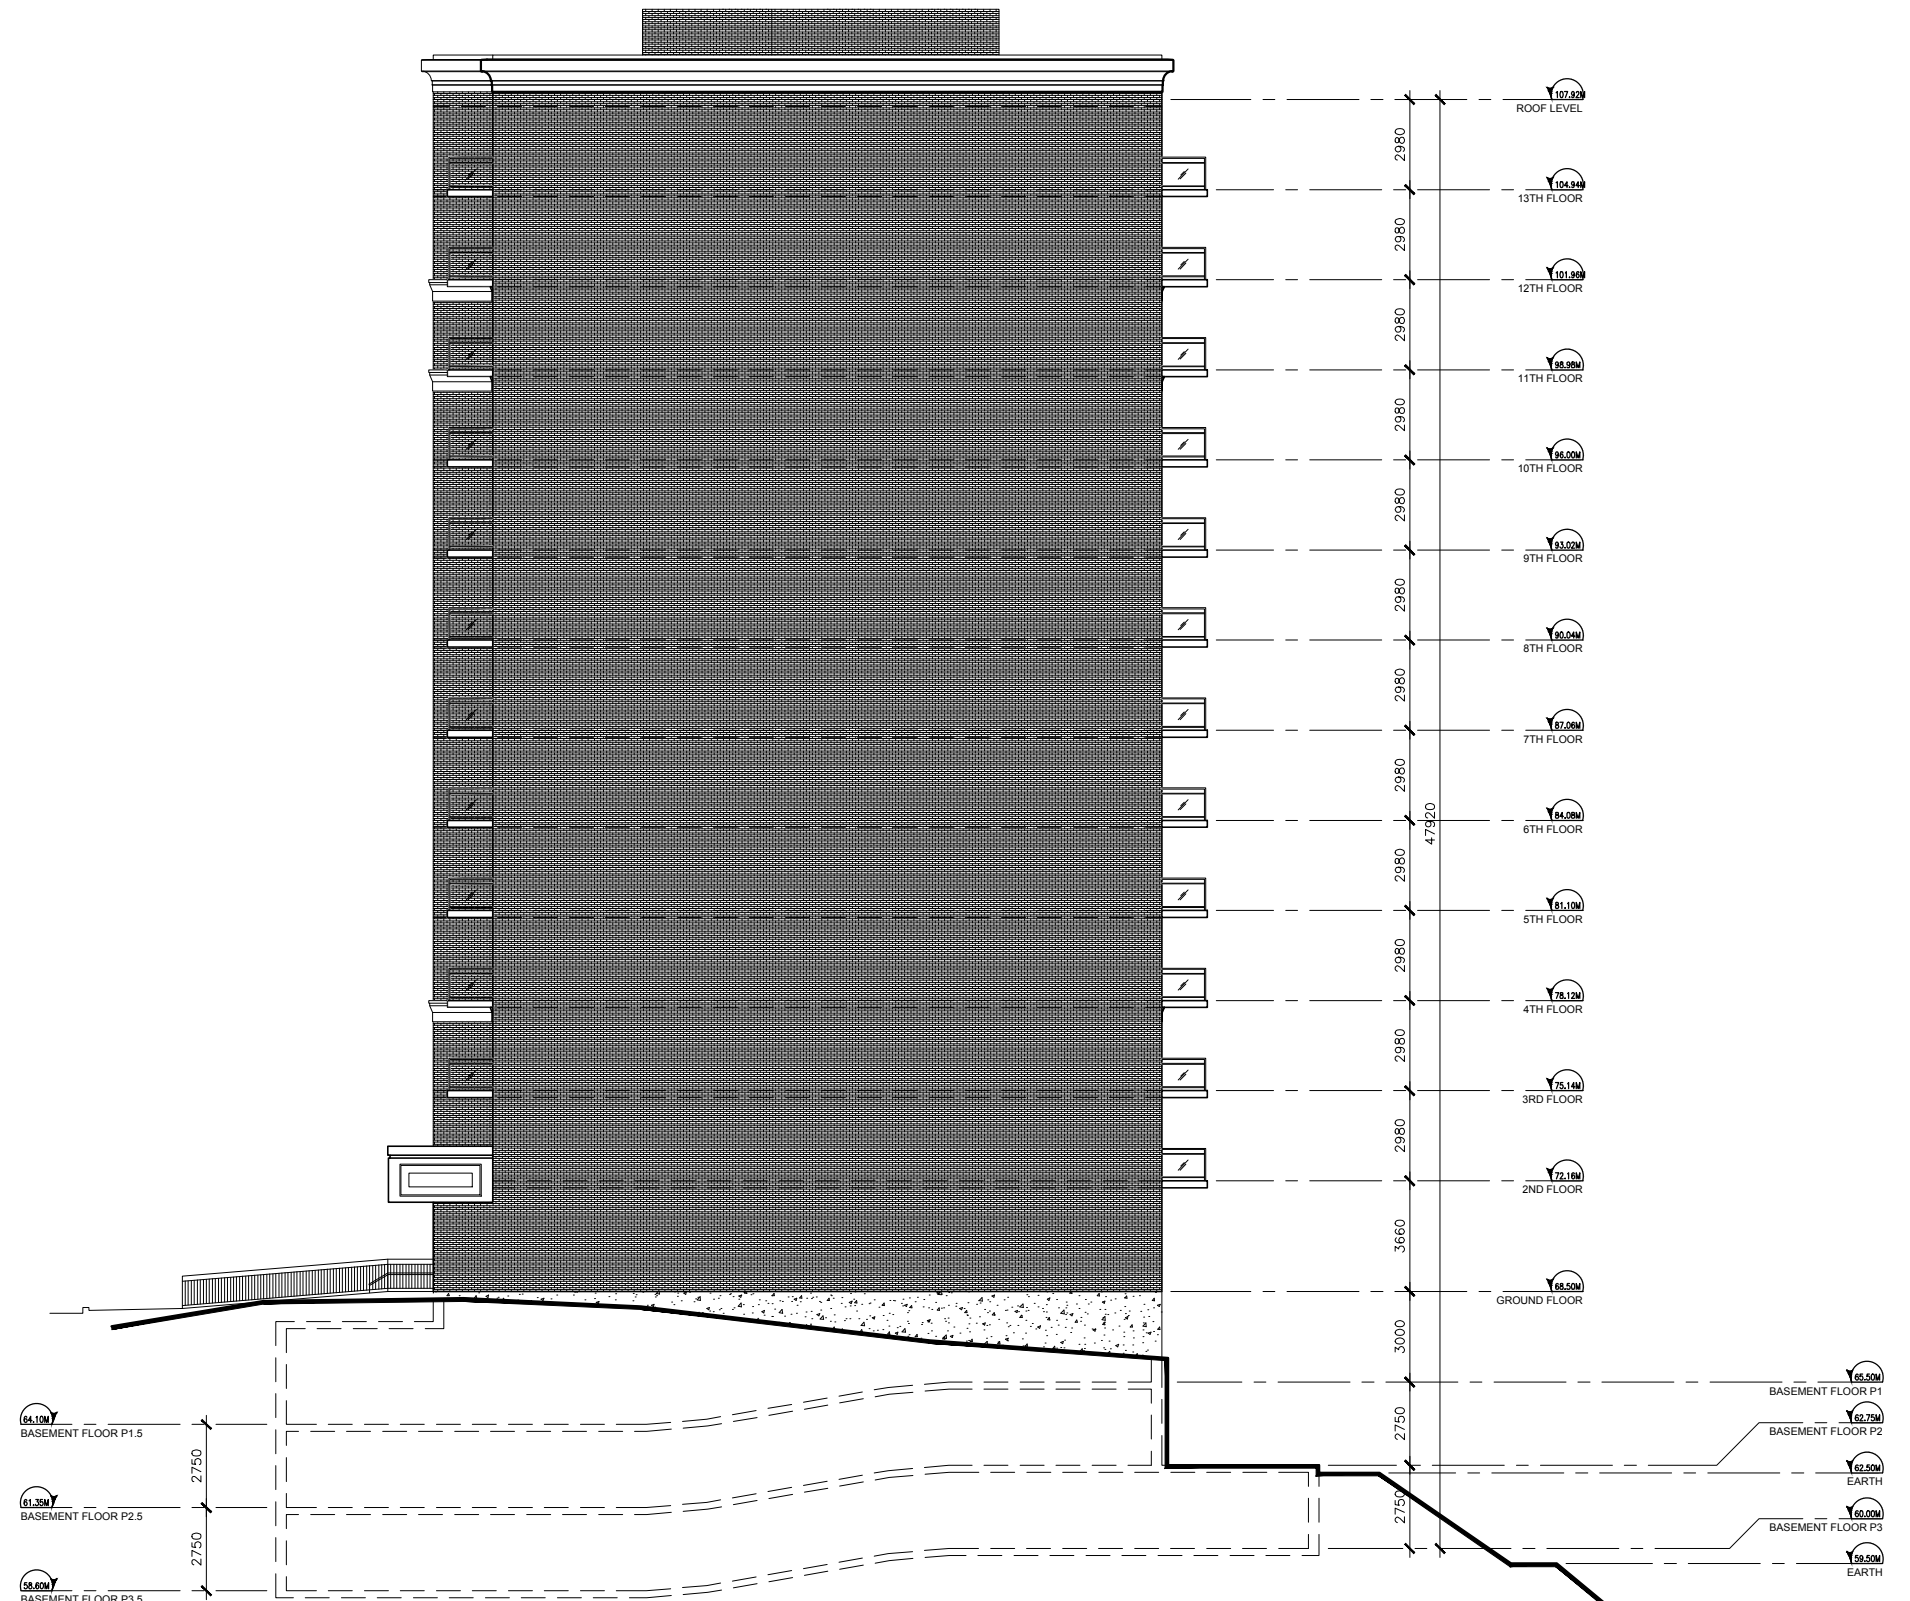

EAST ELEVATION

CLIENT Client

OUVRAGE Project

TITRE DU DESSIN Drawing Title



101 WURTEMBERG

EMPLACEMENT Location
 OTTAWA, ON
 NO.PROJET Project No.
 11159
 DESSINE PAR Drawn by
 CW
 VÉRIFIÉ PAR Checked by
 ALQ



EXTERIOR ELEVATIONS

DATE (aaaa.mm.jj)
 2015.11.13
 RÉVISION Revision
 0

ÉCHELLE Scale
 1:250
 NO. DESSIN Dwg Number
A400