


C:\Fichiers Revit\Local\A203\10498.02_ARC_INT_R20_pmqqueen.rvt

PLOT DATE:2021-09-23 3:31:00 PM

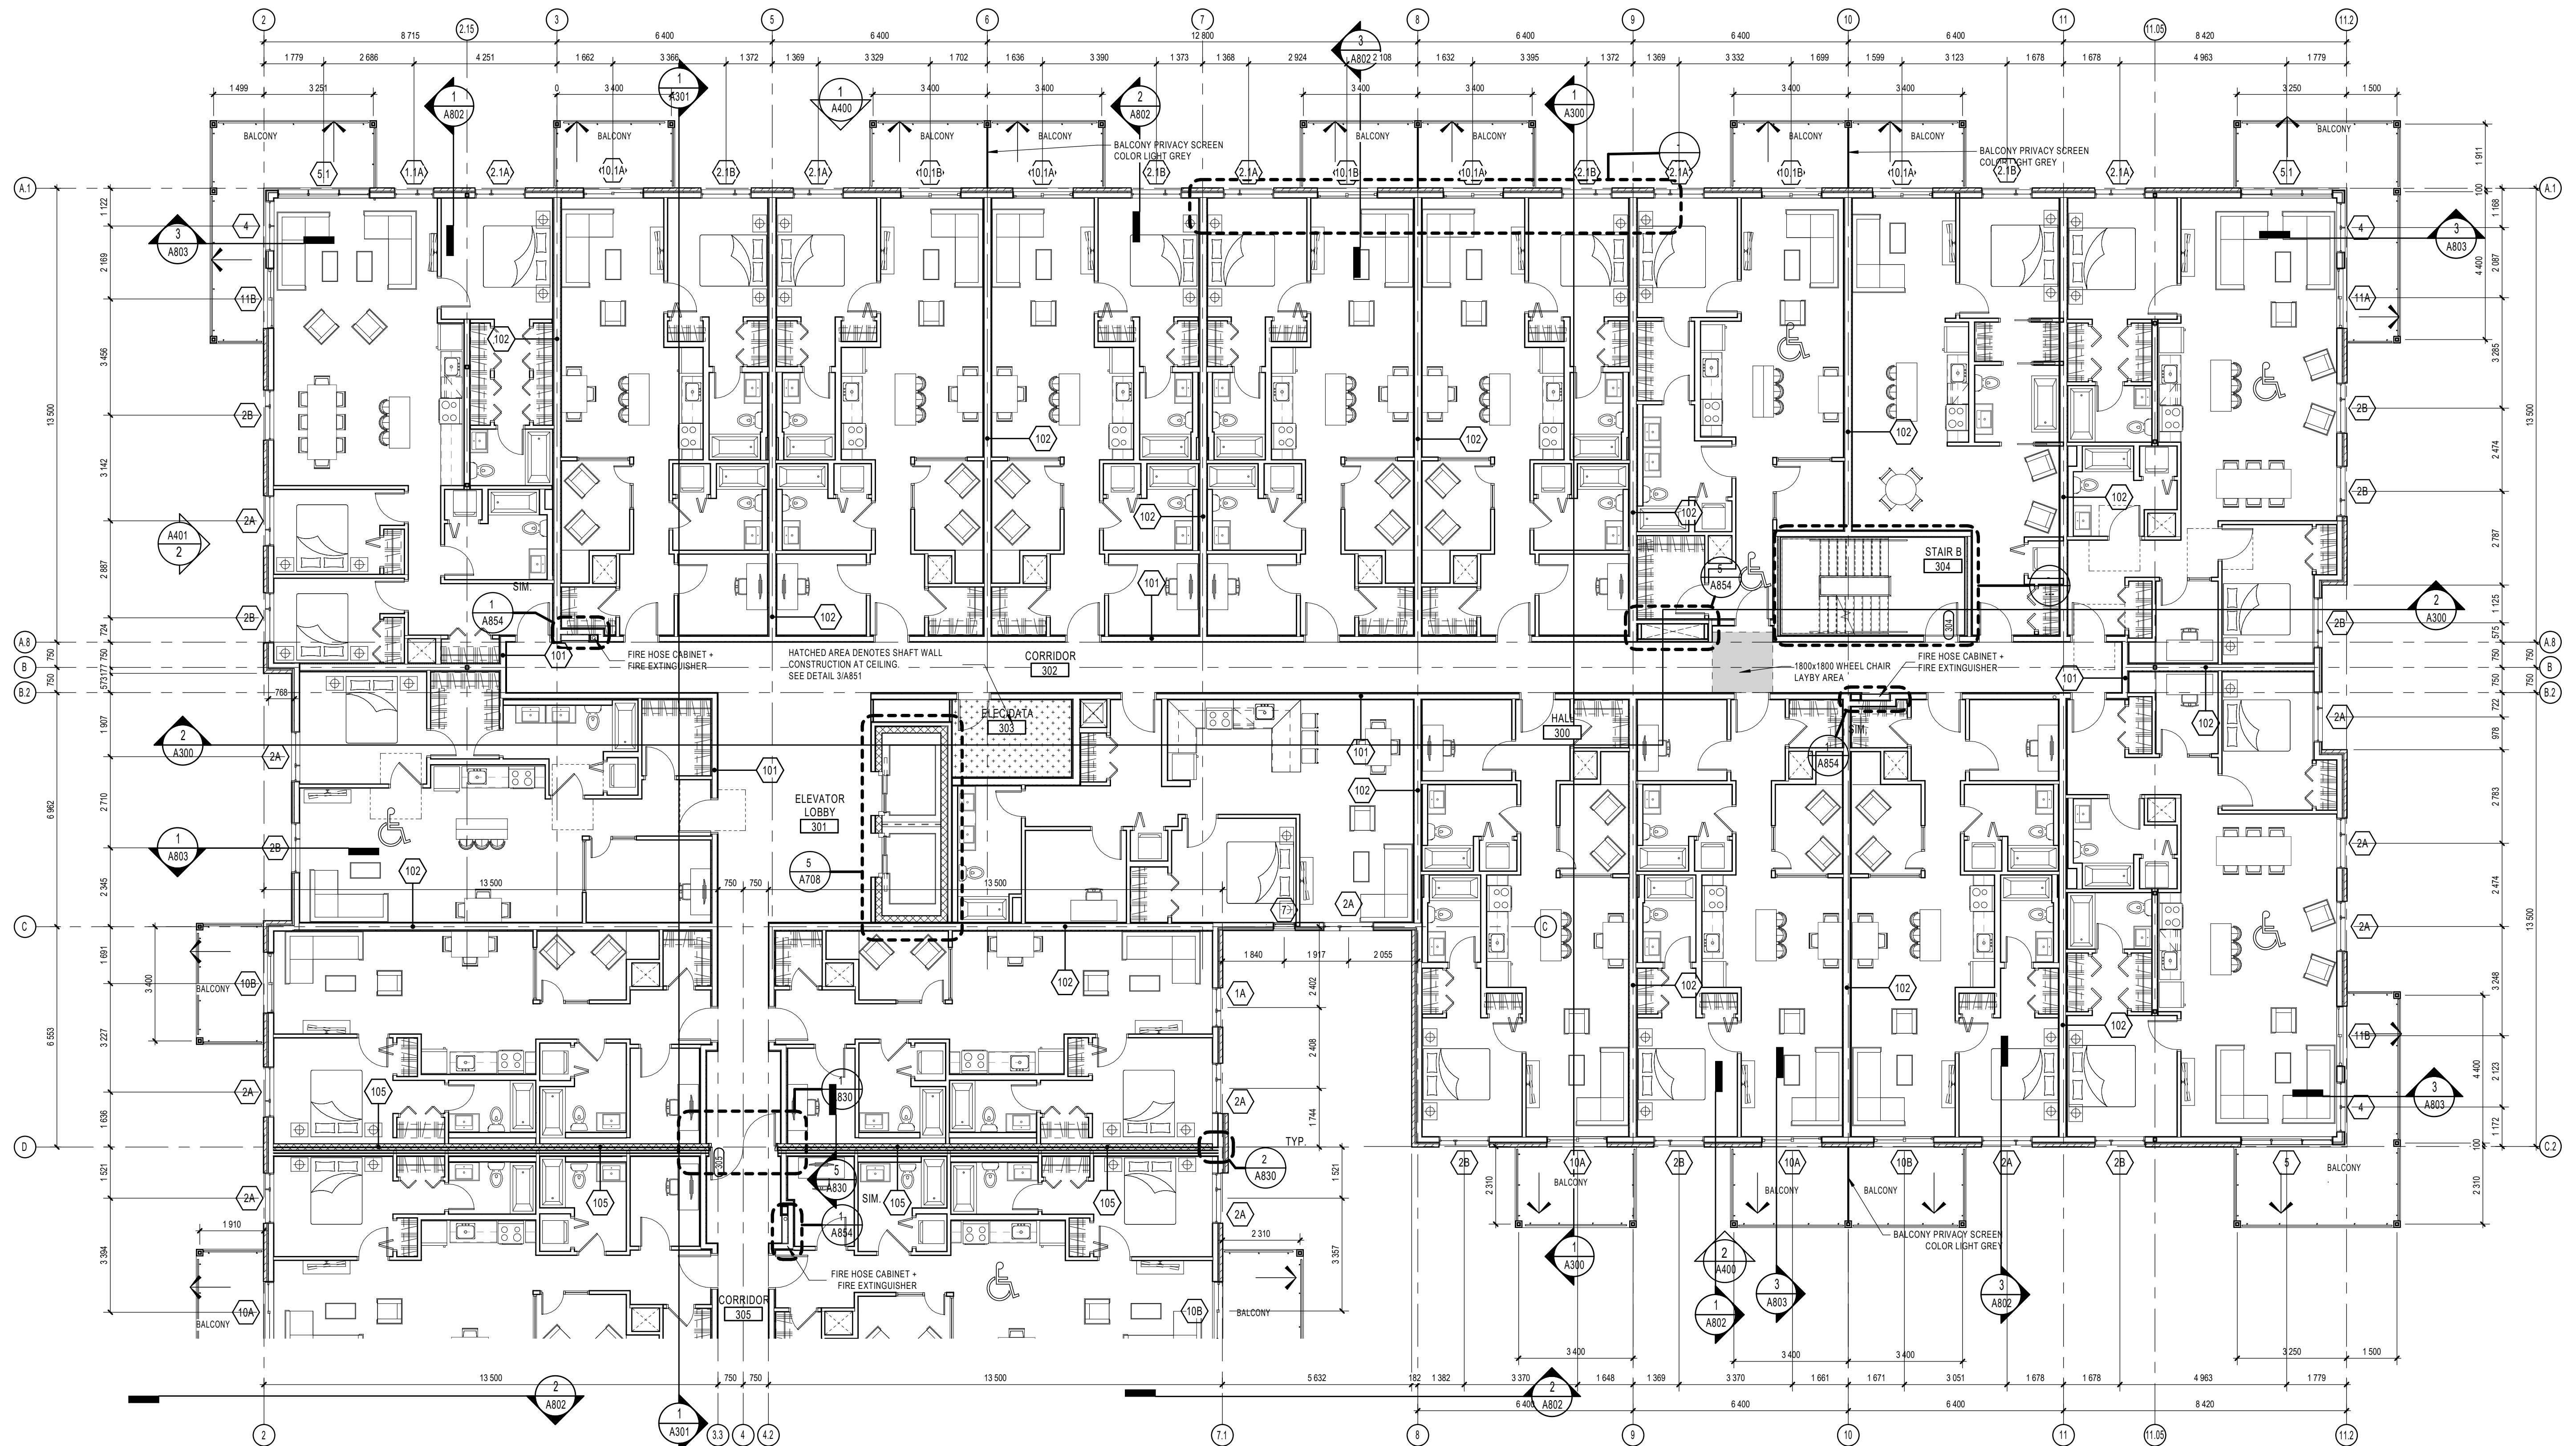

FLOOR KEY PLAN
1:1000

THIRD FLOOR PLAN BUILDING A
1:100

NOTES GÉNÉRALES / General Notes

- Ces documents d'architecture sont la propriété exclusive de NEUF architecte et ne peuvent être utilisés, reproduits ou copiés sans autorisation écrite préalable. / These architectural documents are the exclusive property of NEUF architecte and cannot be used, copied or reproduced without written pre-authorization.
- Les dimensions apparaissant sur les documents doivent être vérifiées par l'entrepreneur avant le début des travaux. / All dimensions which appear on the documents must be verified by the contractor before to start the work.
- Veuillez aviser l'architecte de toute dimension erreur et/ou divergence entre ces documents et ceux des autres professionnels. / The architect must be notified of all errors, omissions and discrepancies between these documents and those of the others professionals.
- Les dimensions sur ces documents doivent être lues et non mesurées. / The dimensions on these documents must be read and not measured.

GEOTECHNIQUE / Geotechnical
Paterson Group Inc.
154 Colomade Road South Ottawa (Nepere), Ontario Canada K2E 7J5
T 613 226-7381 www.patersongroup.ca

MÉCANIQUE ÉLECTRIQUE / Mechanical Electrical
LCA
15, rue De Vaucourt, unité 6, Gatineau, Québec, Québec J8T 8H1
T 819 24-8383 www.larouchecanet.ca

STRUCTURE / structure
gdi
635, boulevard de la Gaspie, gatineau (QC) J8T 8G1
T 819 243-4474 gdi.ca

ARCHITECTURE DE PAYSAGE / Landscape Architect
Levstek Consultants
5977 Hugh Crockett, Ottawa ON K0A 0V0
T 613 825 0518 larocquelevstek.com

CIVIL / Civil
Stantec
400 - 1331 Clays Avenue, Ottawa ON K2C 3G4
T 613 724-6337 krs.albor@stantec.com

ARCHITECTES / Architect
NEUF architect(e)s SENCLAR
630, St-J. Remi-Lévesque O. 32e étage, Montréal QC H3B 1S6
T 514 847 1117 NEUFArchitectes.com



CLIENT / Client
brigi

OUVRAGE / Project
PETRIES II BLOCK 8
112 units
EMPLACEMENT / Location
ORLEANS, ON
NO PROJET No.
10498.02

NO	RÉVISION	DATE (aa-mm-jj)
A	Issue for Coordination	2021-07-16
B	Issued for Coordination	2021-07-28
C	Issued for Coordination	2021-08-05
D	Issued for Coordination	2021-08-13
E	Issued for Permit	2021-08-30
F	Issued for Coordination	2021-09-08
G	Issued for Coordination	2021-09-15
H	Issued for SPA	2021-09-23

DESSINÉ PAR / Drawn by
PM
DATE (aa.mm.jj)
07/11/18
TITRE DU DESSIN / Drawing Title
VERIFIÉ PAR / Checked by
Paul McQ.
ECHELLE / Scale
As indicated

THIRD FLOOR PLAN BUILDING A

RÉVISION / Revision
H
NO. DESSIN / Dwg Number
A203a

CITY OF OTTAWA SPA FILE NUMBER: D07-12-19-0212

#18062