


C:\Fichiers Revit\Local\A201a_P2BL8_10498.02_ARC_INT_R20_pm.qdw

PLOT DATE:2021-09-23 3:33:31 PM

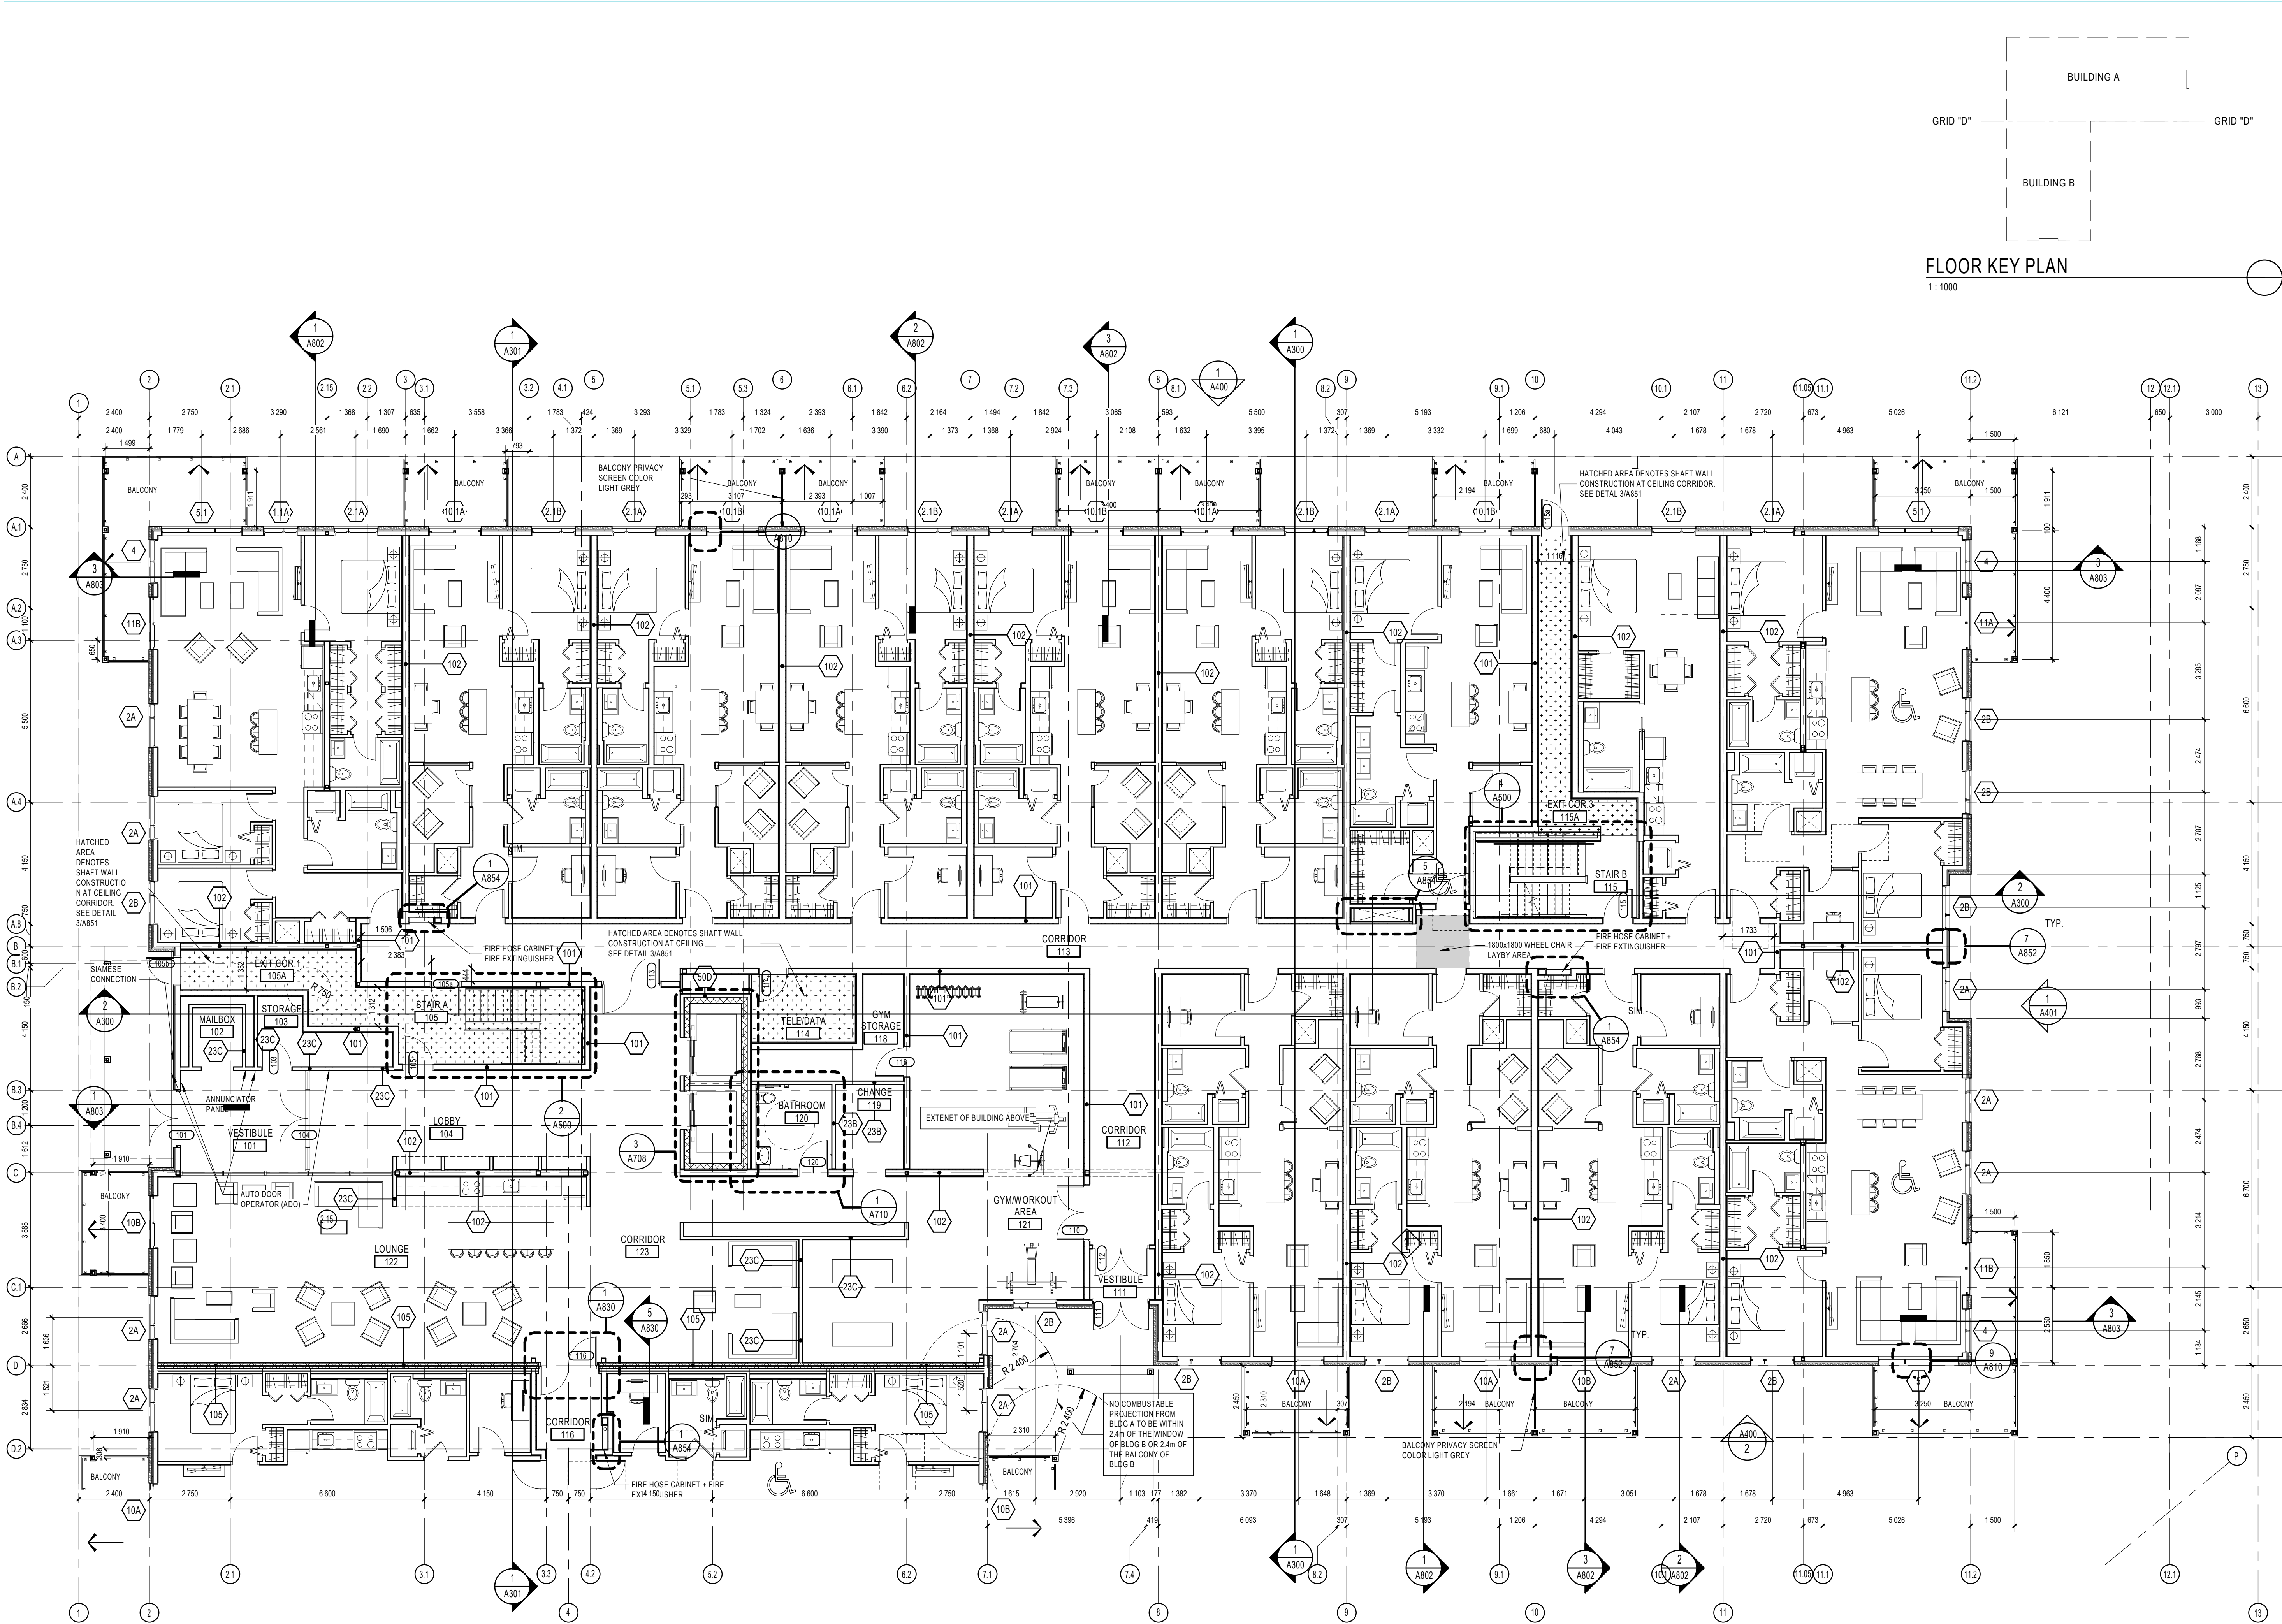

FLOOR KEY PLAN
1:1000

GROUND FLOOR PLAN BUILDING A
1:100

NOTES GÉNÉRALES / General Notes

- Ces documents d'architecture sont la propriété exclusive de NEUF architecte et ne peuvent être utilisés, reproduits ou copiés sans autorisation écrite préalable. / These architectural documents are the exclusive property of NEUF architecte and cannot be used, copied or reproduced without written pre-authorization.
- Les dimensions apparaissant sur ces documents doivent être vérifiées par l'entrepreneur avant le début des travaux. / All dimensions which appear on the documents must be verified by the contractor before to start the work.
- Vous devez avoir l'architecte de toute dimension erreur et/ou divergences entre ces documents et ceux des autres professionnels. / The architect must be notified of all errors, omissions and discrepancies between these documents and those of the other professionals.
- Les dimensions sur ces documents doivent être lues et non mesurées. / The dimensions on these documents must be read and not measured.

GEOTECHNIQUE / Geotechnical
Paterson Group Inc.
 154 Colomade Road South Ottawa (Nepean), Ontario Canada K2E 7J5
 T 613 226-7381 www.patersongroup.ca

MÉCANIQUE ÉLECTRIQUE / Mechanical Electrical
LCA
 15, rue De Vaucourt, unité 6, Gatineau, Québec J8T 8H1
 T 819 24-8383 www.larouchecanest.ca

STRUCTURE / Structure
qdi
 635, boulevard de la Gaspie, gatineau (QC) J8T 8G1
 T 819 243-4474 qdi.ca

ARCHITECTURE DE PAYSAGE / Landscape Architect
Levstek Consultants
 5871 rue Desrochers, Ottawa ON K0A 0V0
 T 613 825 0518 levstekconsultants.com

CIVIL / Civil
Stantec
 400 - 1331 Clyde Avenue, Ottawa ON K2C 3G4
 T 613 724-6337 krs.albor@stantec.com

ARCHITECTES / Architects
NEUF architect(e)s SENCRL
 630, St-Jas, Rémix-Lévesque C. 32e étage, Montréal QC H3B 1S6
 T 514 847 1117 NEUFarchitectes.com

SCEAU / Seal



CLIENT Client
brigi

OUVRAGE Project
PETRIES II BLOCK 8
 112 units
 ORLEANS, ON

NO	RÉVISION	DATE (aa-mm-jj)
A	Issue for Coordination	2021-07-16
B	Issued for Coordination	2021-07-28
C	Issued for Coordination	2021-08-05
D	Issued for Coordination	2021-08-13
E	Issued for Permit	2021-08-30
F	Issued for Coordination	2021-09-08
G	Issued for Coordination	2021-09-15
H	Issued for SPA	2021-09-23

DESSIN PAR Drawn by
 PM

VERIFIÉ PAR Checked by
 Paul McQ.

DATE (aa-mm-jj)
 06/27/18

ÉCHELLE Scale
 As indicated

TITRE DU DESSIN Drawing Title
GROUND FLOOR PLAN BUILDING A

RÉVISION Revision
H

NO. DESSIN Dwg Number
A201a

CITY OF OTTAWA SPA FILE NUMBER: DOT-15-19-0212

#18062