

**MATERIALS LEGEND**

BRZ-01	DARK BRONZE COLOUR
BRZ-02	LIGHT BRONZE COLOUR
BRZ-03	TEXTURED - BRONZE COLOUR
BRZ-04	PANEL - BRONZE COLOUR
CON-01	LIGHT CONCRETE FINISH
CON-02	GREY CONCRETE FINISH - PATTERNED
CON-03	DARK CONCRETE FINISH - PATTERNED
GLZ-01	CLEAR GLAZING
GLZ-02	OPAQUE GLAZING
GLZ-03	TINTED GLAZING
GLZ-04	OPAQUE TINTED GLAZING
GLZ-05	GLAZING - LIGHT FRIT
GLZ-06	CLEAR GLAZING - TINTED FRIT
GLZ-07	CLEAR GLAZING - DARK FRIT

**NOTES GÉNÉRALES / General Notes**

- Ces documents d'architecture sont la propriété exclusive de NEUF architect(e)s et ne peuvent être utilisés, reproduits ou copiés sans autorisation écrite préalable. / These architectural documents are the exclusive property of NEUF architect(e)s and cannot be used, copied or reproduced without written pre-authorization.
- Les dimensions apparaissant sur ces documents doivent être vérifiées par l'entrepreneur avant le début des travaux. / All dimensions appearing on these documents must be verified by the contractor prior to construction.
- Veuillez aviser l'architecte de toute dimension erreur et/ou divergences entre ces documents et ceux des autres professionnels. / The architect must be notified of all errors, omissions and discrepancies between these documents and those of the other professionals.
- Les dimensions sur ces documents doivent être lues et non mesurées. / The dimensions on these documents must be read and not measured.

ARCHITECTURE DE PAYSAGE Landscape Architect  
**James B. Lennox & Associates Inc.**  
 3332 Carling Ave.  
 Ottawa, Ontario K2H 5A8  
 T 613 722 5198


CIVIL Civil  
**R.V. Anderson Associates Limited**  
 1750 Courtwood Crescent, Suite 220  
 Ottawa, ON K2C 2B5  
 T 613 226 1844

ARPEUTEUR Surveyor  
**Stantec Geomatics Ltd.**  
 600 - 1331 Clyde Avenue  
 Ottawa, ON K2C 3G4  
 T 613 722 4420

URBANISTE Urban Planner  
**Fotenn Planning + Design**  
 396 Cooper Street - Suite 300  
 Ottawa, ON K2P 2P7  
 T 613 730 5709

ARCHITECTES Architect  
**NEUF architect(e)s** SENCLR  
 630, St-Jacques, Montréal QC H3B 1S8  
 T 514 847 1117 NEUFarchitectes.com

SCEAU / Seal

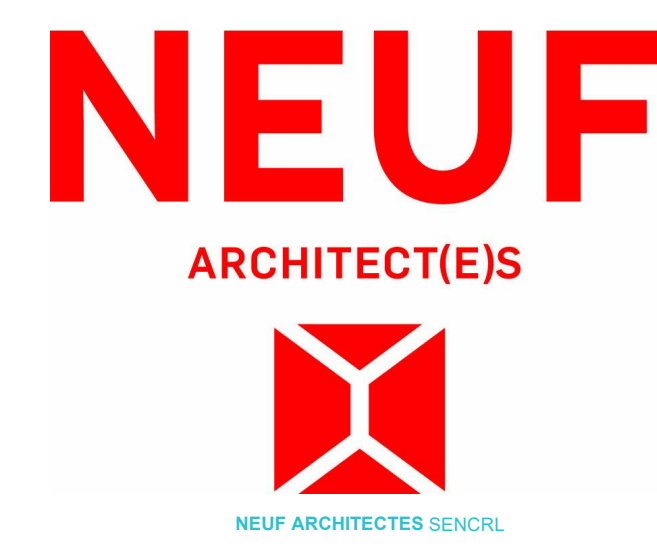

OUVRAGE / Project  
**320 McRAE AVENUE**



EMPLACEMENT / Location NO PROJET / No.  
**1976 SCOTT ST & 320** 12087  
**McRAE AVE**  
**OTTAWA, ON**

NO REVISION DATE  
 1.0 SITE PLAN APPROVAL 2020/03/20

DESSINÉ PAR / Drawn by VERIFIÉ PAR / Checked  
 DH HG  
 DATE 20/03/20 ÉCHELLE / Scale  
 As indicated

TITRE DU DESSIN / Drawing Title  
**ELEVATIONS - NORTH AND SOUTH**

REVISION / Revision NO. DESSIN / Dwg Number  
**1.0 A-401**

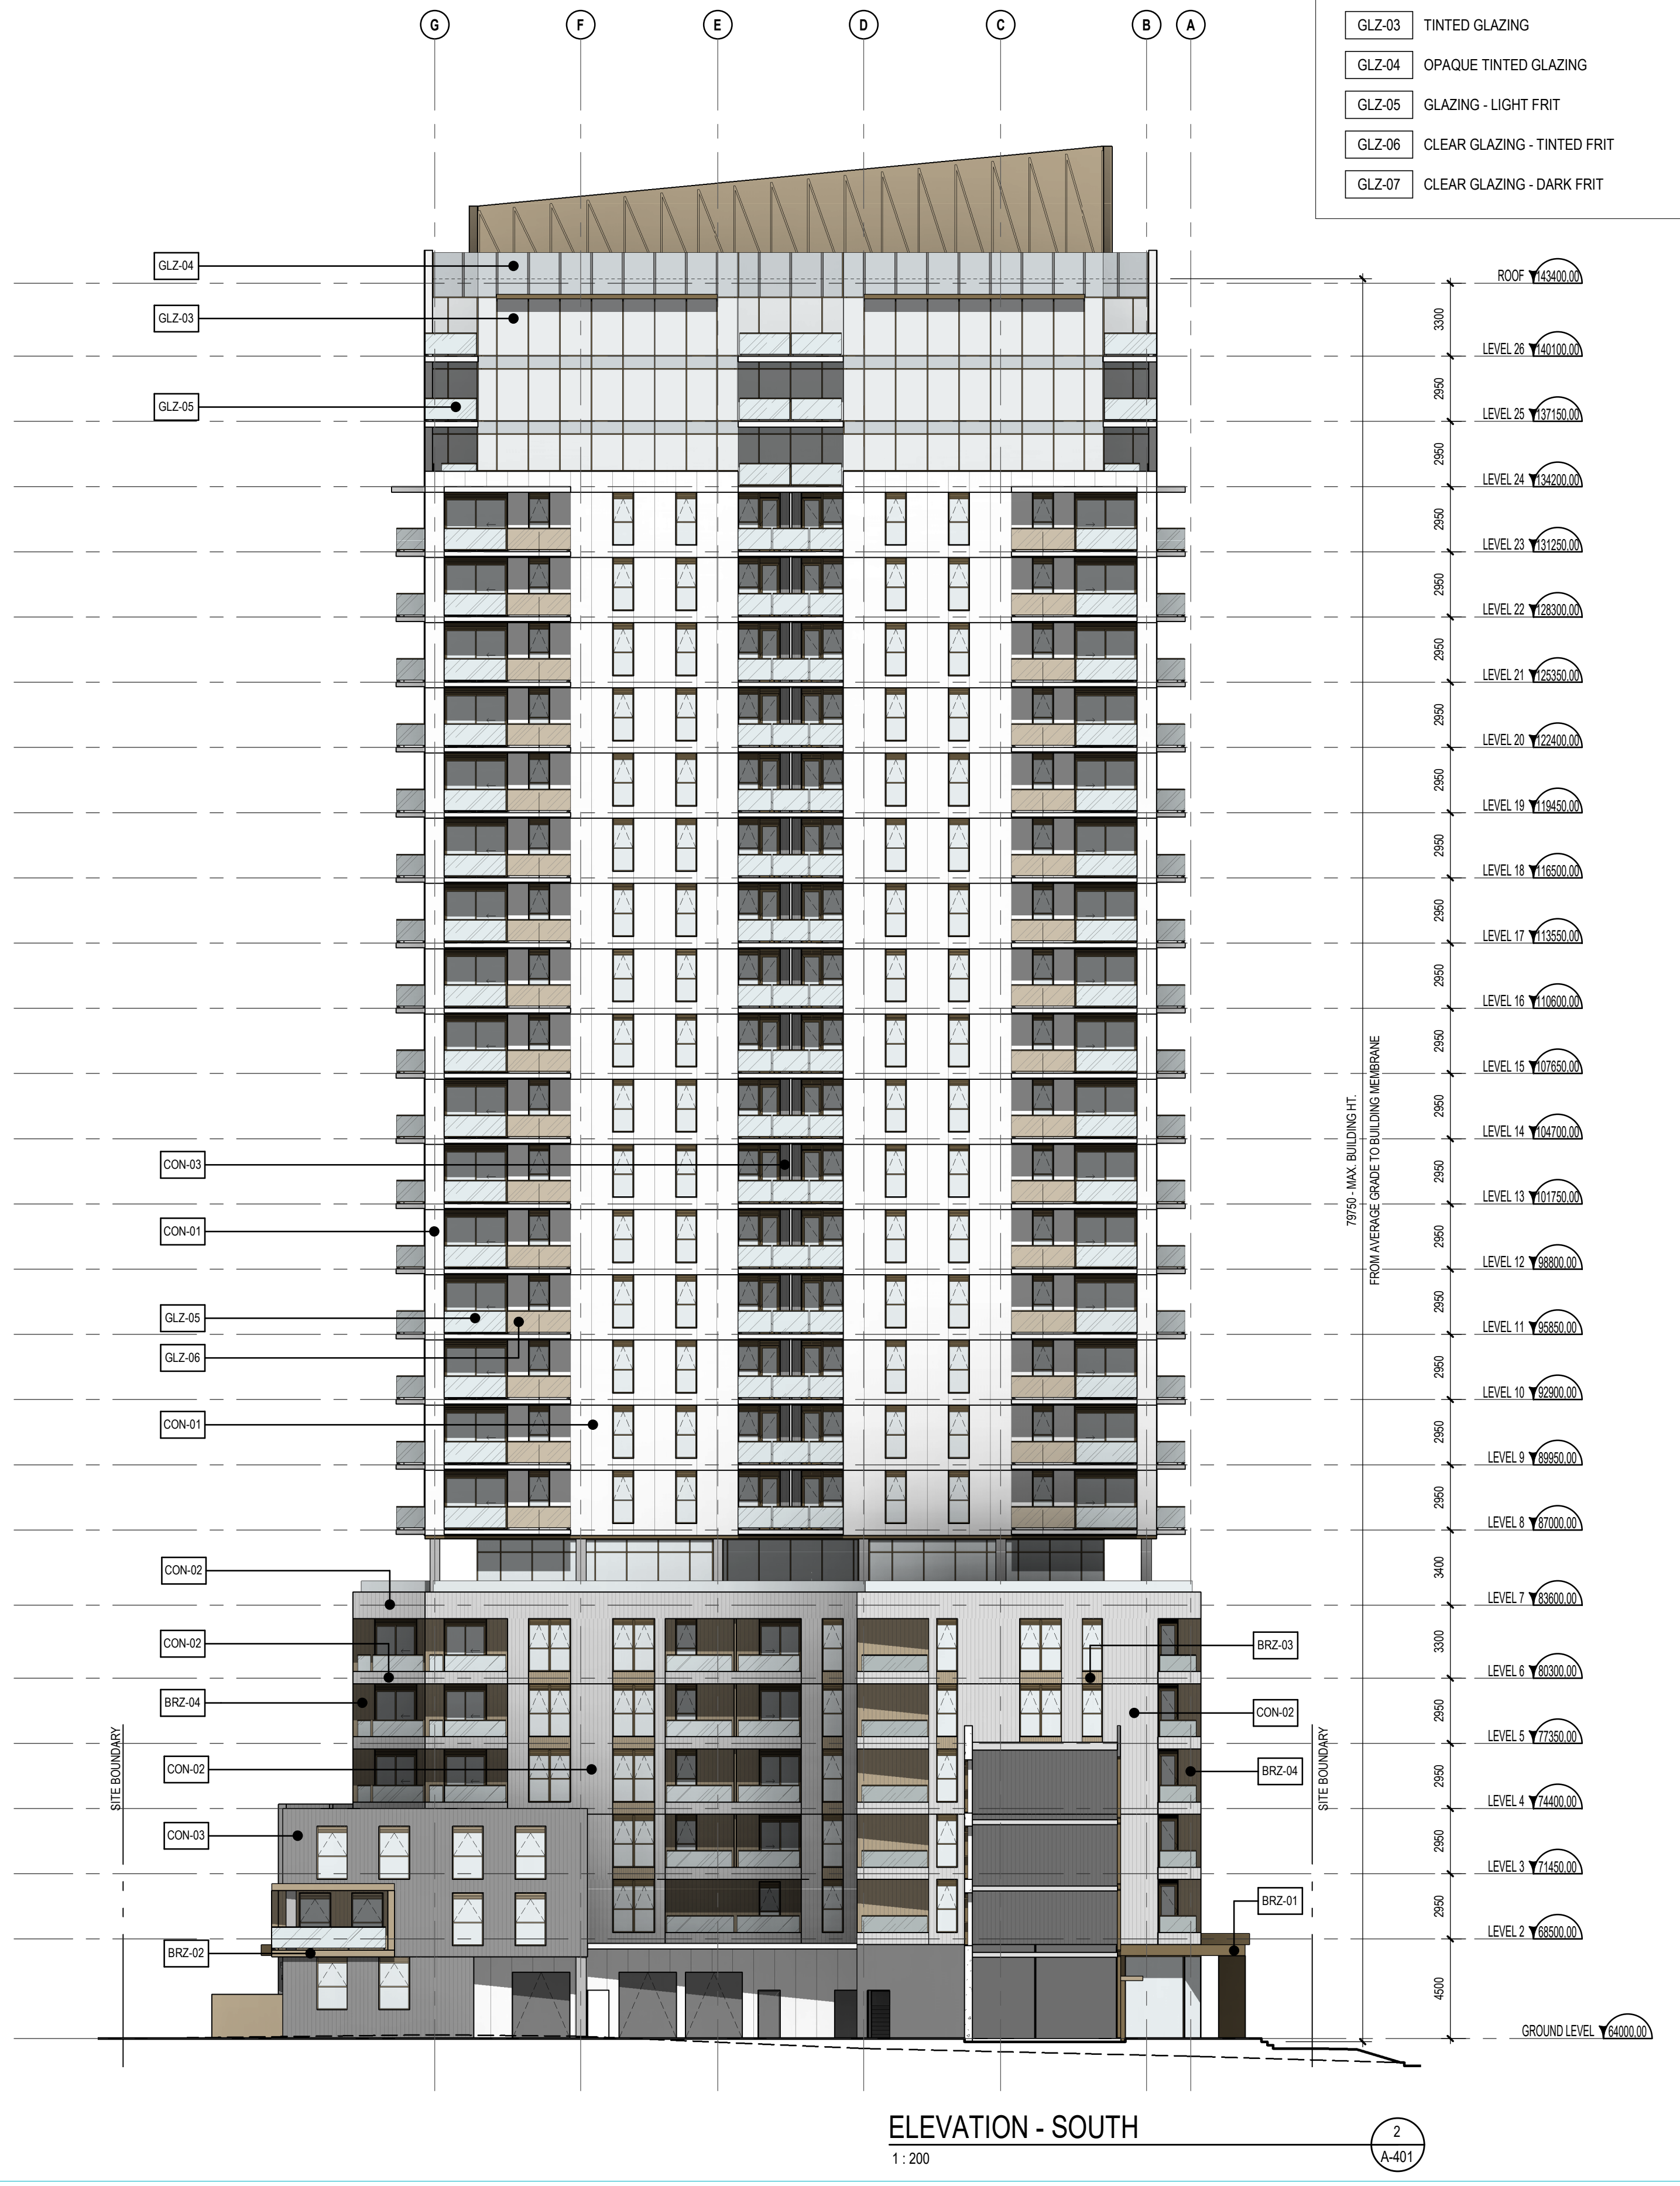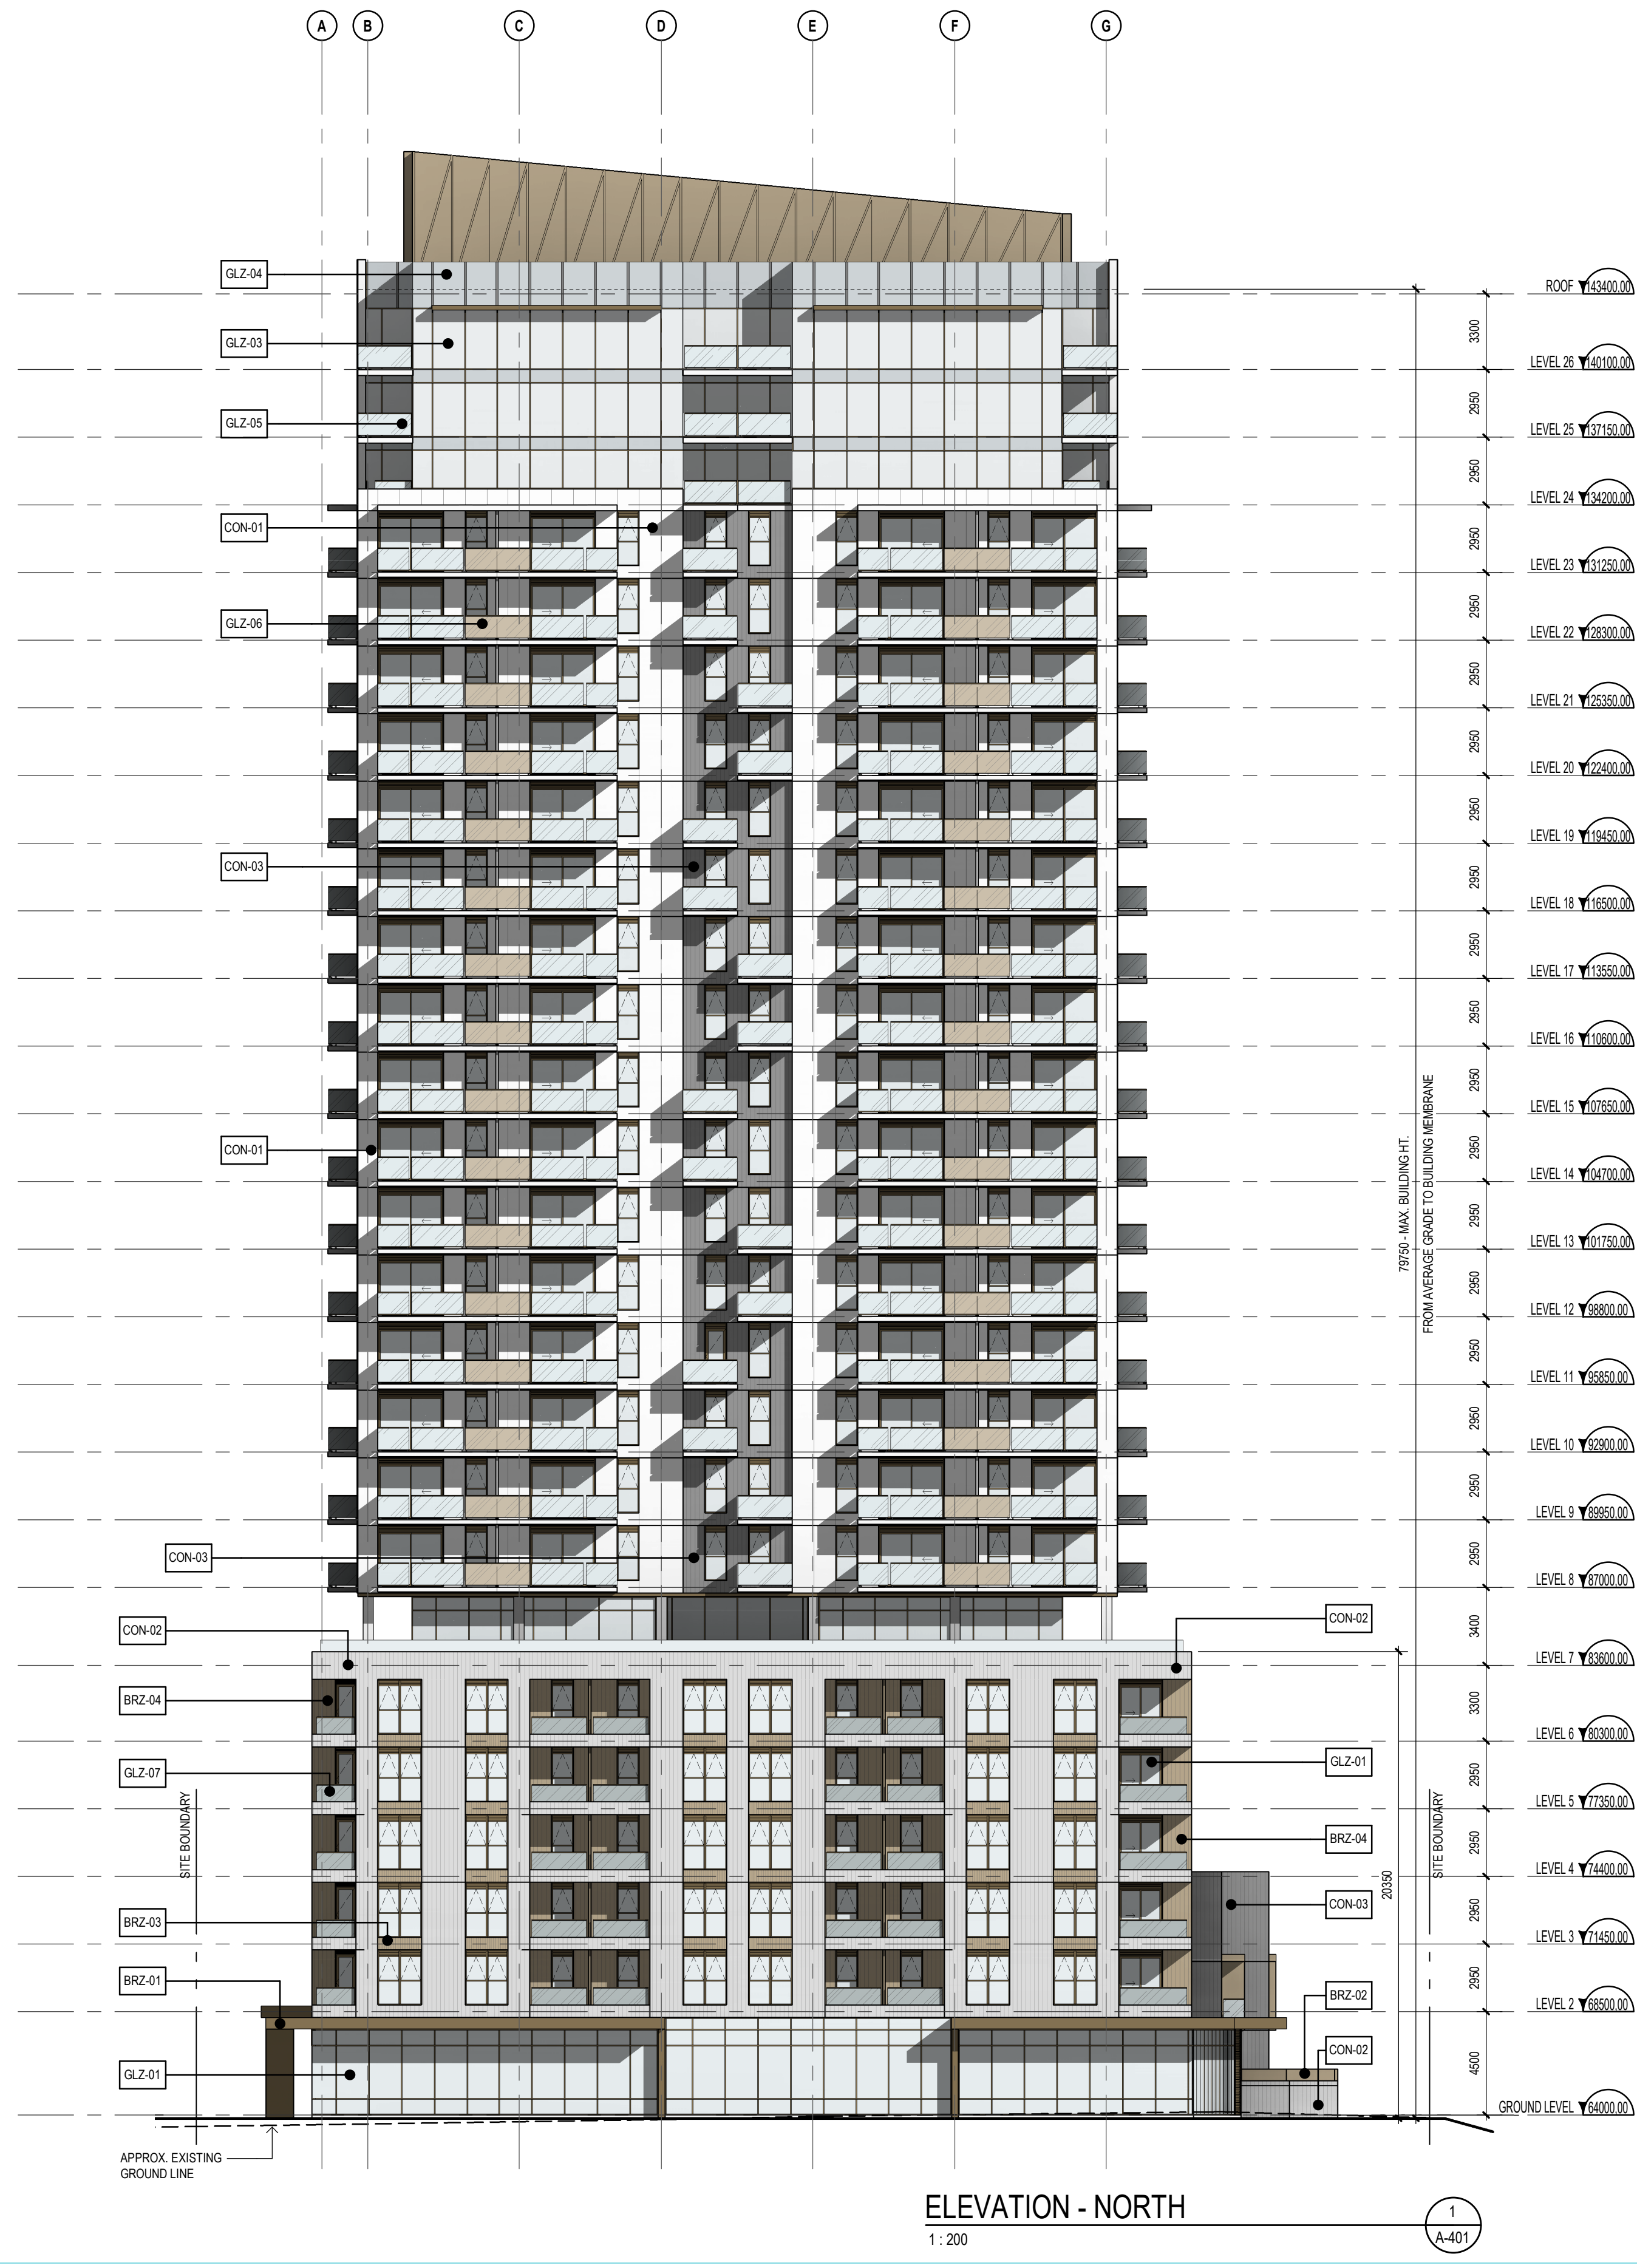

C:\Fichiers Revit\Locaux\A\_12087\_ARCH\_R18\_dheard.rvt