

GENERAL NOTES

No.	Date	Émis pour / Object
1	2023-02-28	COORDINATION
2	2023-04-17	SITE PLAN CONTROL
3	2023-11-28	SITE PLAN CONTROL RESPONSE


Ingenieur / Engineer  
(Mécanique & Électrique / Mechanical & Electrical)

Ingenieur / Engineer  
(Structure / Structure)

Architecte Architect  
(Paysagiste / Landscape)

Gino J. Aiello landscape architect [www.GJAJLA.com](http://www.GJAJLA.com)  
GINO@GJAJLA.com (613) 852-1343  
110 Didsbury Road Unit #9 | Ottawa Ontario | K2T0C2

Ingenieur / Engineer  
(Civil / Civil)

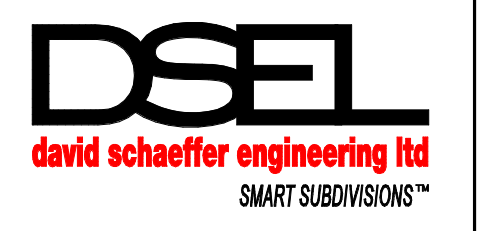

Client / Client

Architecte / Architect

figuri  
3550, Saint-Ambrose O.  
Montréal QC H4C 1A9  
T. 514 861-5122


fig 2  
190 Somerset St W #206  
Ottawa ON K2P 0A4  
T. 613 696-4122  
[www.figuri.ca](http://www.figuri.ca)

Droit d'auteur / Copyright

Ce dessin est sujet au droit d'auteur. Il ne peut être reproduit pour quelque intention ou usage que ce soit, si ce n'est être utilisé en conjonction avec l'apposition de la signature et du tampon original.

This drawing is subject to copyright. It is not to be reproduced for any purpose or by any means, and may only be used if it bears an original stamp and signature.

Scieur / Seal

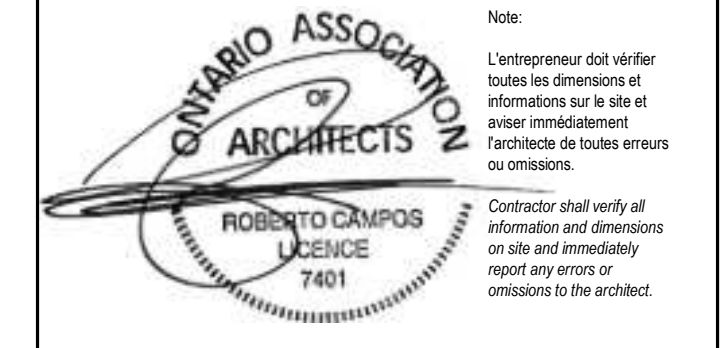

Projet / Project

24-STOUREY MIXED-USE TOWER

1330 Carling Avenue  
Ottawa, ON

P2 PARKING PLAN

Dessiné par / Drawn by  
MD, LK

No. projet / Project number  
1956

Vérifié par / Verified by  
RC


No. dessin / Drawing number  
Revision / Revision

Echelle / Scale  
1 : 100

3

Date de création du dessin /  
Drawing creation date  
03/04/20

A120

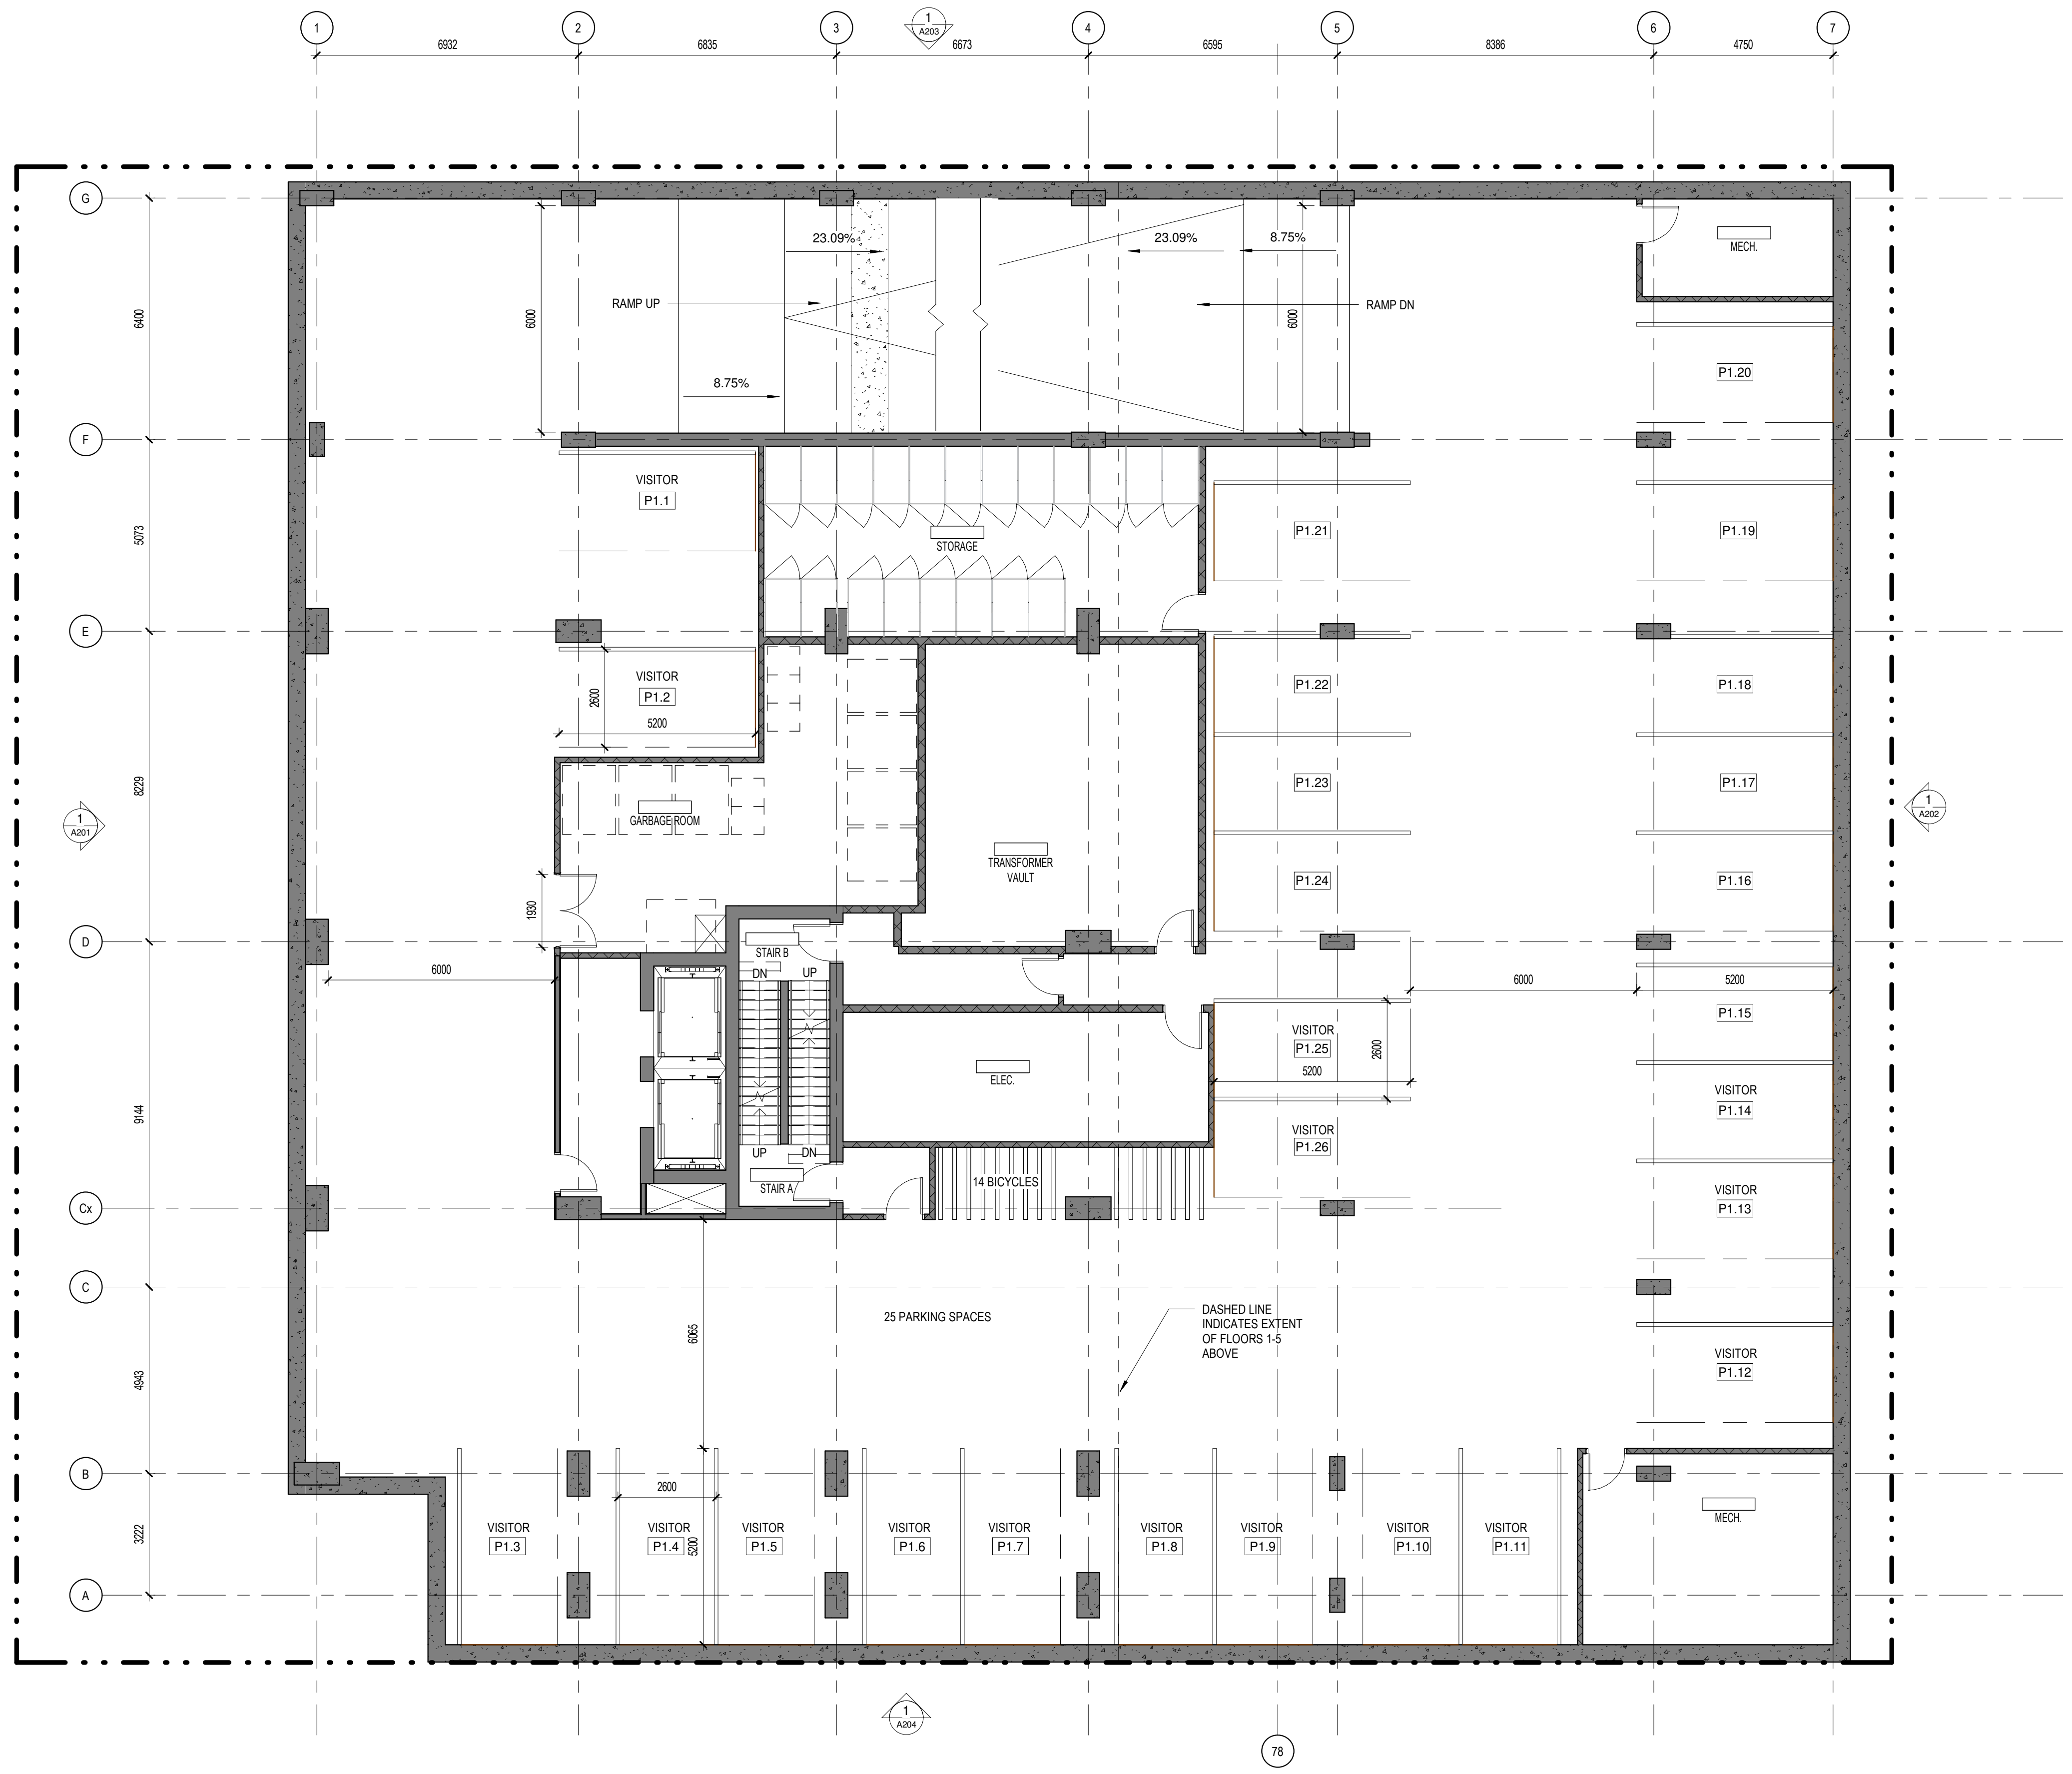

**GENERAL NOTES**

No.	Date	Événement / Object
1	2020-02-28	COORDINATION
2	2020-04-17	SITE PLAN CONTROL
3	2020-11-26	SITE PLAN CONTROL RESPONSE

Ingenieur / Engineer  
(Mécanique & Électrique / Mechanical & Electrical)

Ingenieur / Engineer  
(Structure / Structure)

Architecte / Architect  
(Paysagiste / Landscape)

**Gino J. Aiello landscape architect** www.GJALA.com  
GINO@GJALA.com (613) 852-1343  
110 Didsbury Road Unit #9 | Ottawa Ontario | K2T0C2

Ingenieur / Engineer  
(Chef / Chief)

**DSEL**  
david schaeffer engineering ltd  
SMART SUBDIVISIONS™

Client / Client

Architecte / Architect

**figuri**

fig. 1  
3550, Saint-Ambrose C.  
Montréal QC H4C 1A9  
T. 514 861-9122

fig. 2  
190 Somerset St W #206  
Ottawa ON K2P 0A4  
T. 613 696-4122  
www.figuri.ca

Droit d'auteur / Copyright

Ce dessin est sujet au droit d'auteur. Il ne peut être reproduit pour quelque intention ou usage que ce soit, il ne peut être utilisé enregistrement avec l'apposition de la signature et de l'estampe originale.

This drawing is subject to copyright. It is not to be reproduced for any purpose or by any means, and may only be used if it bears an original stamp and signature.

Scieur / Seal

**ONTARIO ASSOCIATION OF ARCHITECTS**

ROBERTO CAMPOS  
LICENCE  
7401

Project / Project

**24-STOUREY MIXED-USE TOWER**

1330 Carling Avenue  
Ottawa, ON

Title / Titre

**P1 PARKING PLAN**

Dessiné par / Drawn by  
MD, LK

No. projet / Project number  
1956

Vérifié par / Verified by  
RC

No. dessin / Drawing number  
Revision / Revision

Echelle / Scale  
1 : 100

Date de création du dessin / Drawing creation date  
03/04/20


**A121**

78

1 A204

1 A202

1 A201

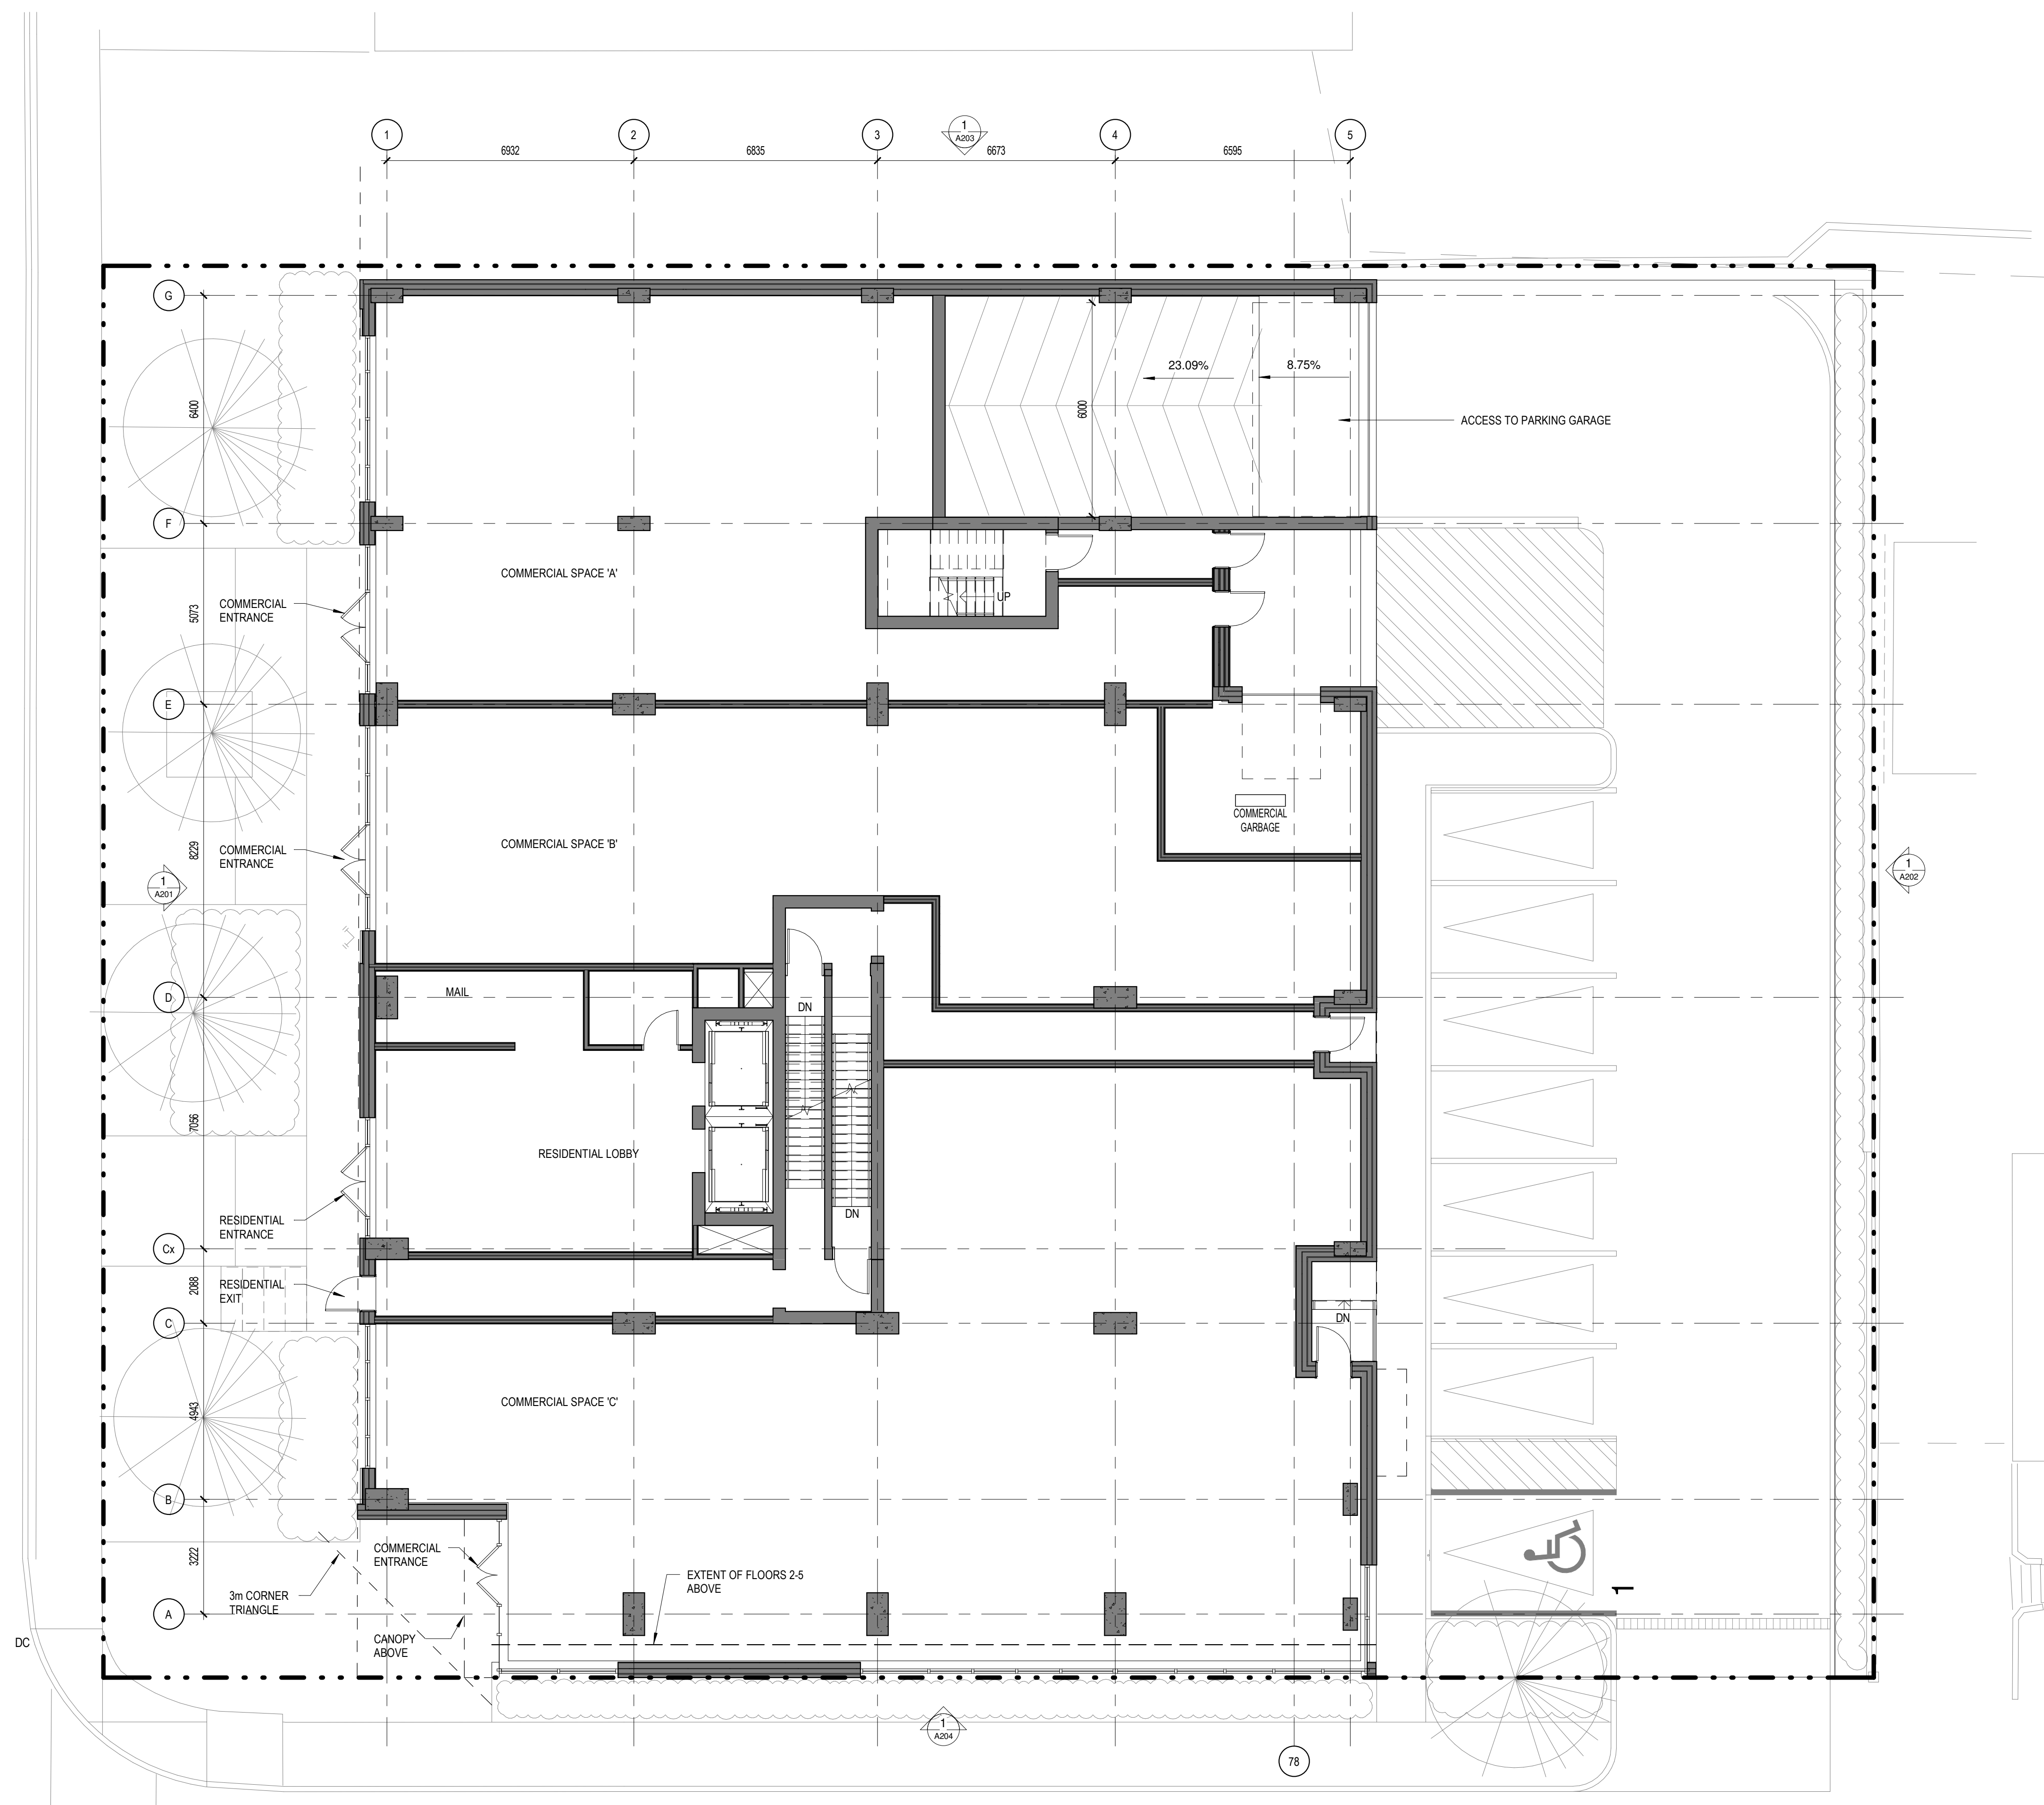

**GENERAL NOTES**

No. Date Émis pour / Object

1	2023-02-28	COORDINATION
2	2023-04-17	SITE PLAN CONTROL
3	2023-11-28	SITE PLAN CONTROL RESPONSE

Ingenieur / Engineer  
(Mécanique & Électrique / Mechanical & Electrical)

Ingenieur / Engineer  
(Structure / Structure)

Architecte / Architect  
(Paysagiste / Landscape)

**Gino J. Aiello landscape architect** www.GJALA.com  
GINO@GJALA.com (613) 852 1343  
110 Didsbury Road Unit #9 | Ottawa Ontario | K2T0C2

Ingenieur / Engineer  
(Civil / Civil)

**DSEL**  
david schaeffer engineering ltd  
SMART SUBDIVISIONS™

Client / Client

Architecte / Architect

**figuri**

fig. 1  
3550, Saint-Antoine C.  
Montréal QC H4C 1A9  
T. 514 861-9122

fig. 2  
190 Somerset St W #206  
Ottawa ON K2P 0A4  
T. 613 696-4122  
www.figuri.ca

Droit d'auteur / Copyright

Ce dessin est sujet au droit d'auteur. Il ne peut être reproduit pour quelques intentions ou usages que ce soit, à moins qu'il ne soit écritement autorisé avec l'approbation de la signature et de l'estampe originale.

This drawing is subject to copyright. It is not to be reproduced for any purpose or by any means, and may only be used if it bears an original stamp and signature.

Scieur / Seal

**ONTARIO ASSOCIATION OF ARCHITECTS**

ROBERTO CAMPOS  
LUCENCE  
7401

Project / Project

**24-STOUREY MIXED-USE TOWER**

1330 Carling Avenue  
Ottawa, ON

Title / Title

**GROUND FLOOR PLAN**

Dessiné par / Drawn by  
MD, LK

No. projet / Project number  
1956

Vérifié par / Verified by  
RC


No. dessin / Drawing number  
Revision / Revision

Echelle / Scale  
1 : 100

Date de création du dessin / Drawing creation date  
03/04/20

**A122**

3

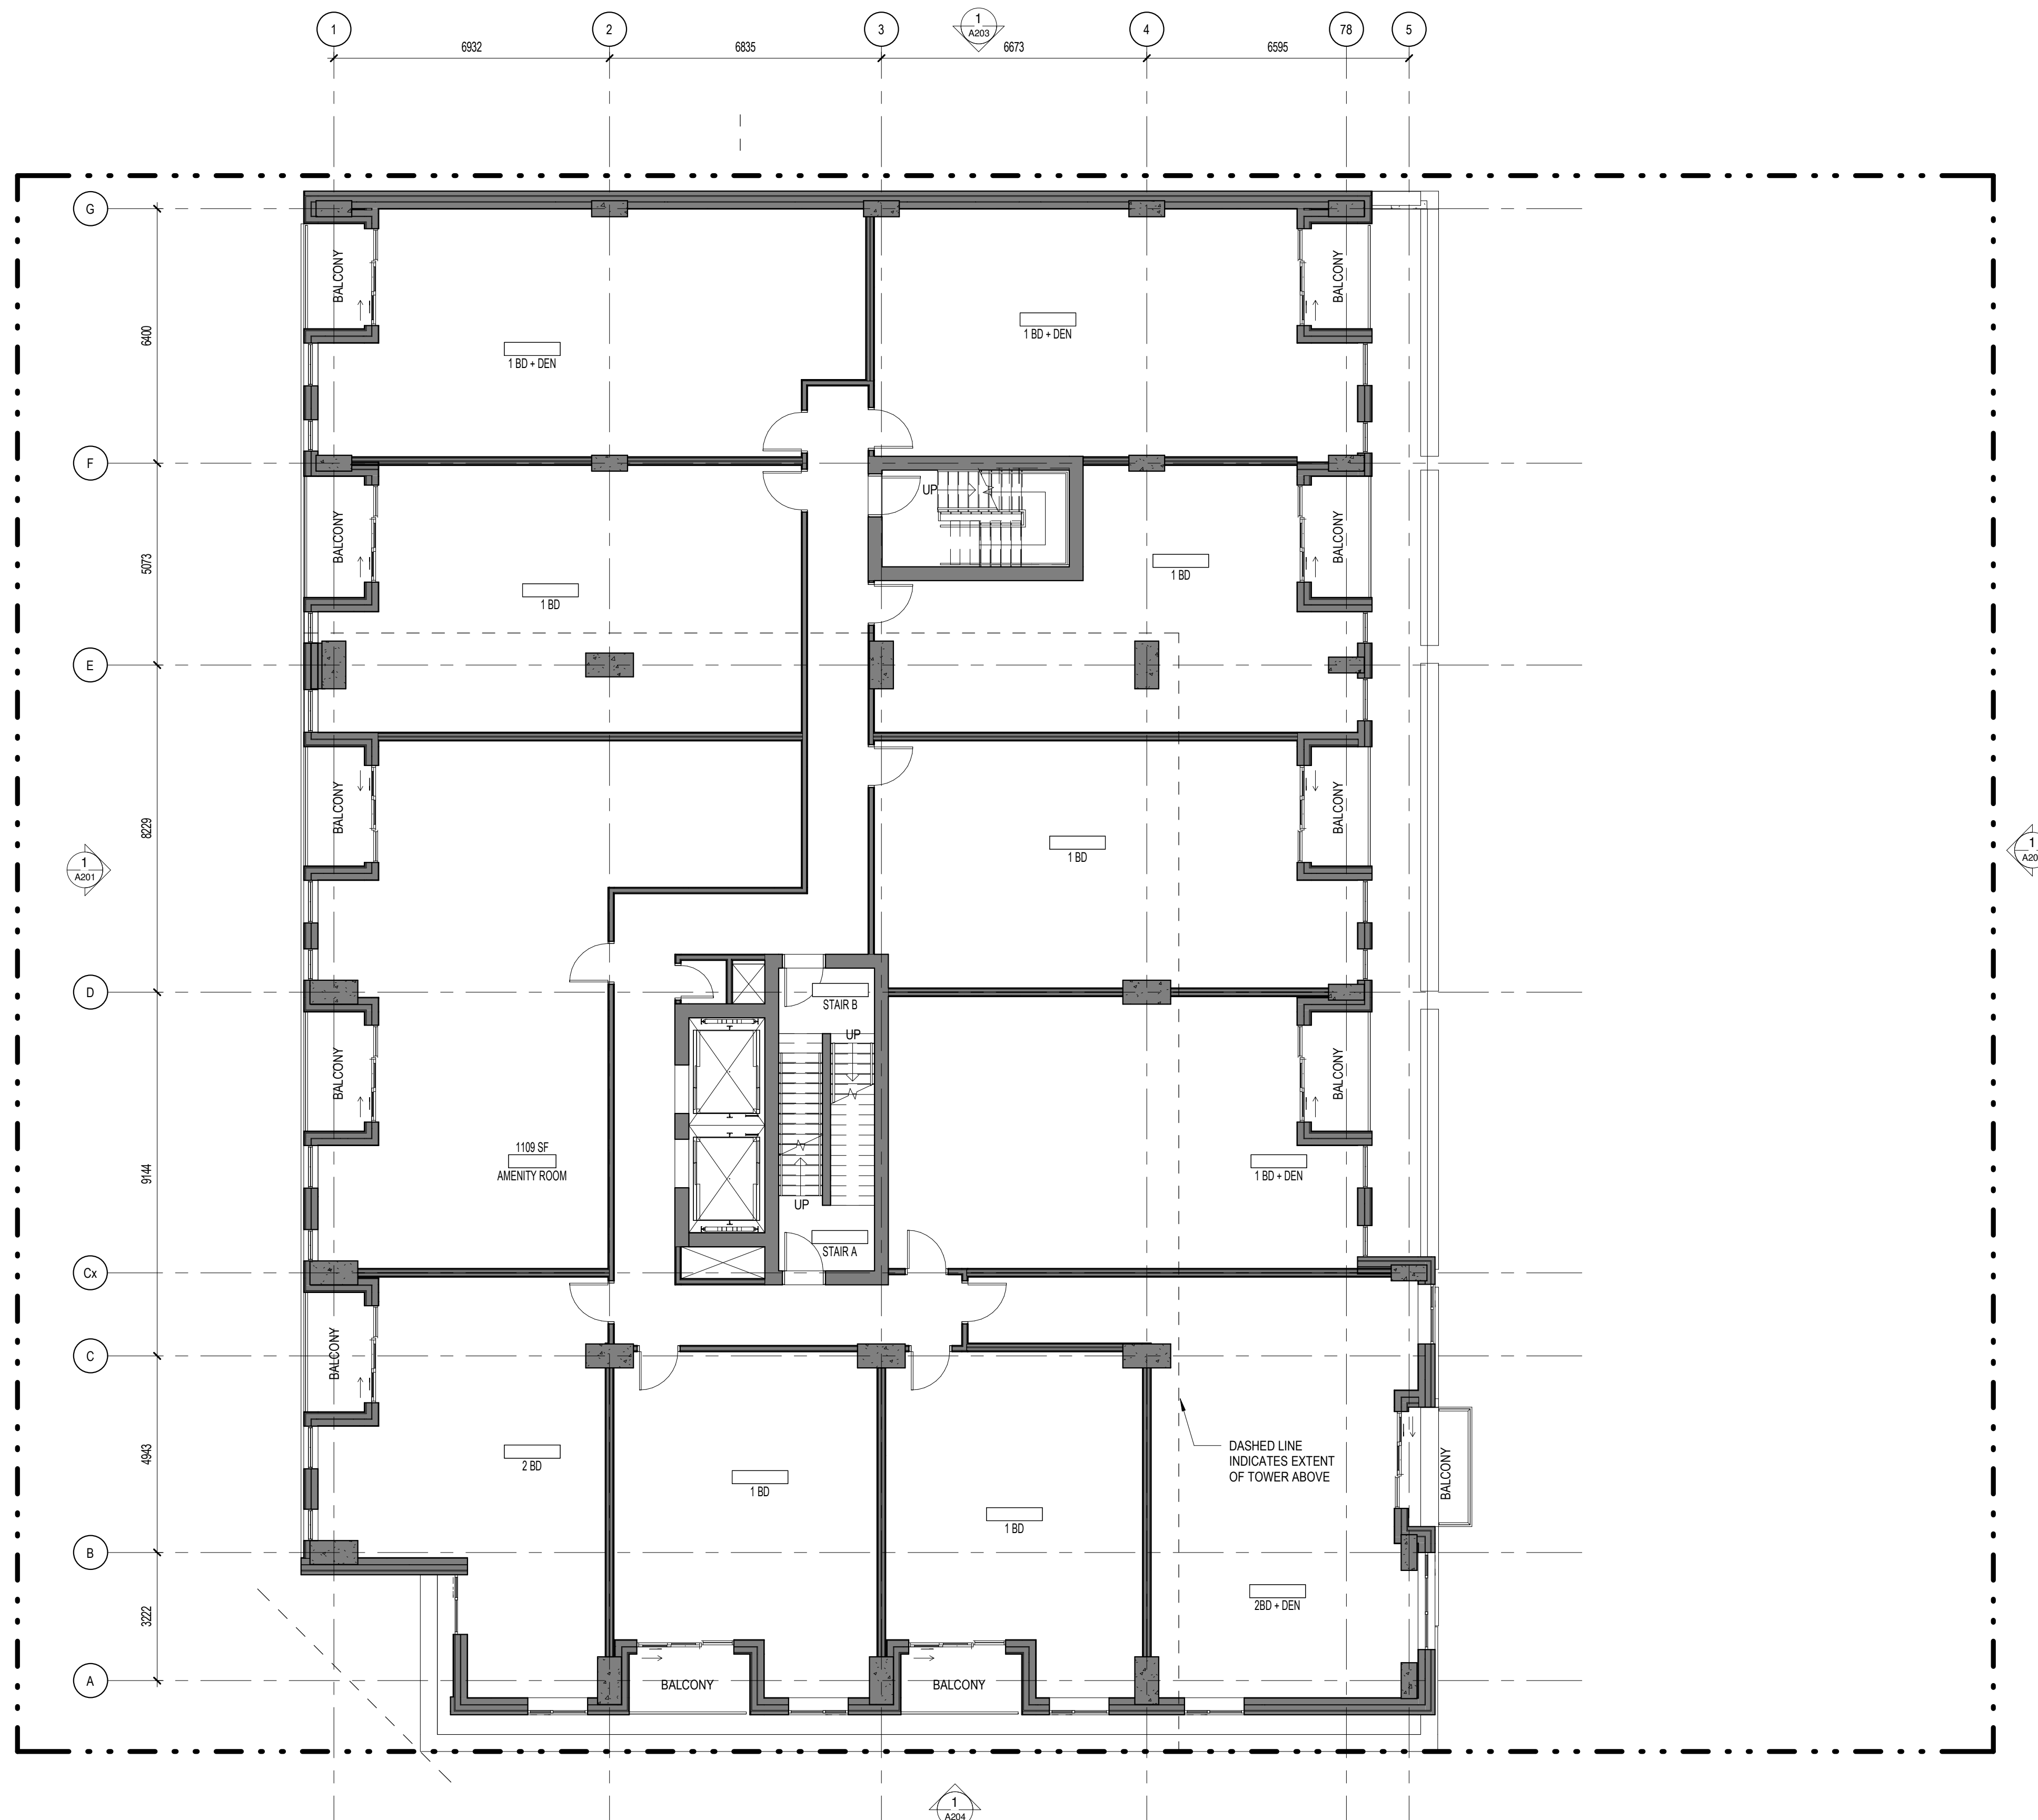

**GENERAL NOTES**

No.	Date	Émis pour / Object
1	2020-02-28	COORDINATION
2	2020-04-17	SITE PLAN CONTROL
3	2020-11-26	SITE PLAN CONTROL RESPONSE

Ingenieur / Engineer  
(Mechanical & Electrical / Mechanical & Electrical)

Ingenieur / Engineer  
(Structure / Structure)

Architecte / Architect  
(Paysagiste / Landscape)

**Gino J. Aiello landscape architect** www.GJALA.com  
GINO@GJALA.com (613) 852 1343  
110 Didsbury Road Unit #9 | Ottawa Ontario | K2T0C2

Ingenieur / Engineer  
(Civil / Civil)

**DSEL**  
david schaeffer engineering ltd  
SMART SUBDIVISIONS™

Client / Client

Architecte / Architect

**figuri**

fig. 1  
3550, Saint-Ambrose C.  
Montreal QC H4C 1A9  
T. 514 861-9122

fig. 2  
190 Somerset St W #206  
Ottawa ON K2P 0A4  
T. 613 696-4122  
www.figuri.ca

Droit d'auteur / Copyright

Ce dessin est sujet au droit d'auteur. Il ne peut être reproduit pour quelque intention ou usage que ce soit, à moins qu'il ne soit autorisé par écrit avec l'apposition de la signature et de l'estampe originale.

This drawing is subject to copyright. It is not to be reproduced for any purpose or by any means, and may only be used if it bears an original stamp and signature.

Scieur / Seal

**ONTARIO ASSOCIATION OF ARCHITECTS**

ROBERTO CAMPOS  
LUCENCE  
7401

Project / Project

**24-STOUREY MIXED-USE TOWER**

1330 Carling Avenue  
Ottawa, ON

Title / Title

**LEVEL 2-5 FLOOR PLAN**

Dessiné par / Drawn by  
MD, LK

No. projet / Project number  
1956

Vérifié par / Verified by  
RC

No. dessin / Drawing number  
Revision / Revision

Echelle / Scale  
1 : 100

Date de création du dessin / Drawing creation date  
03/04/20

**A123**

1  
A204

1  
A200

1  
A201

1  
A300

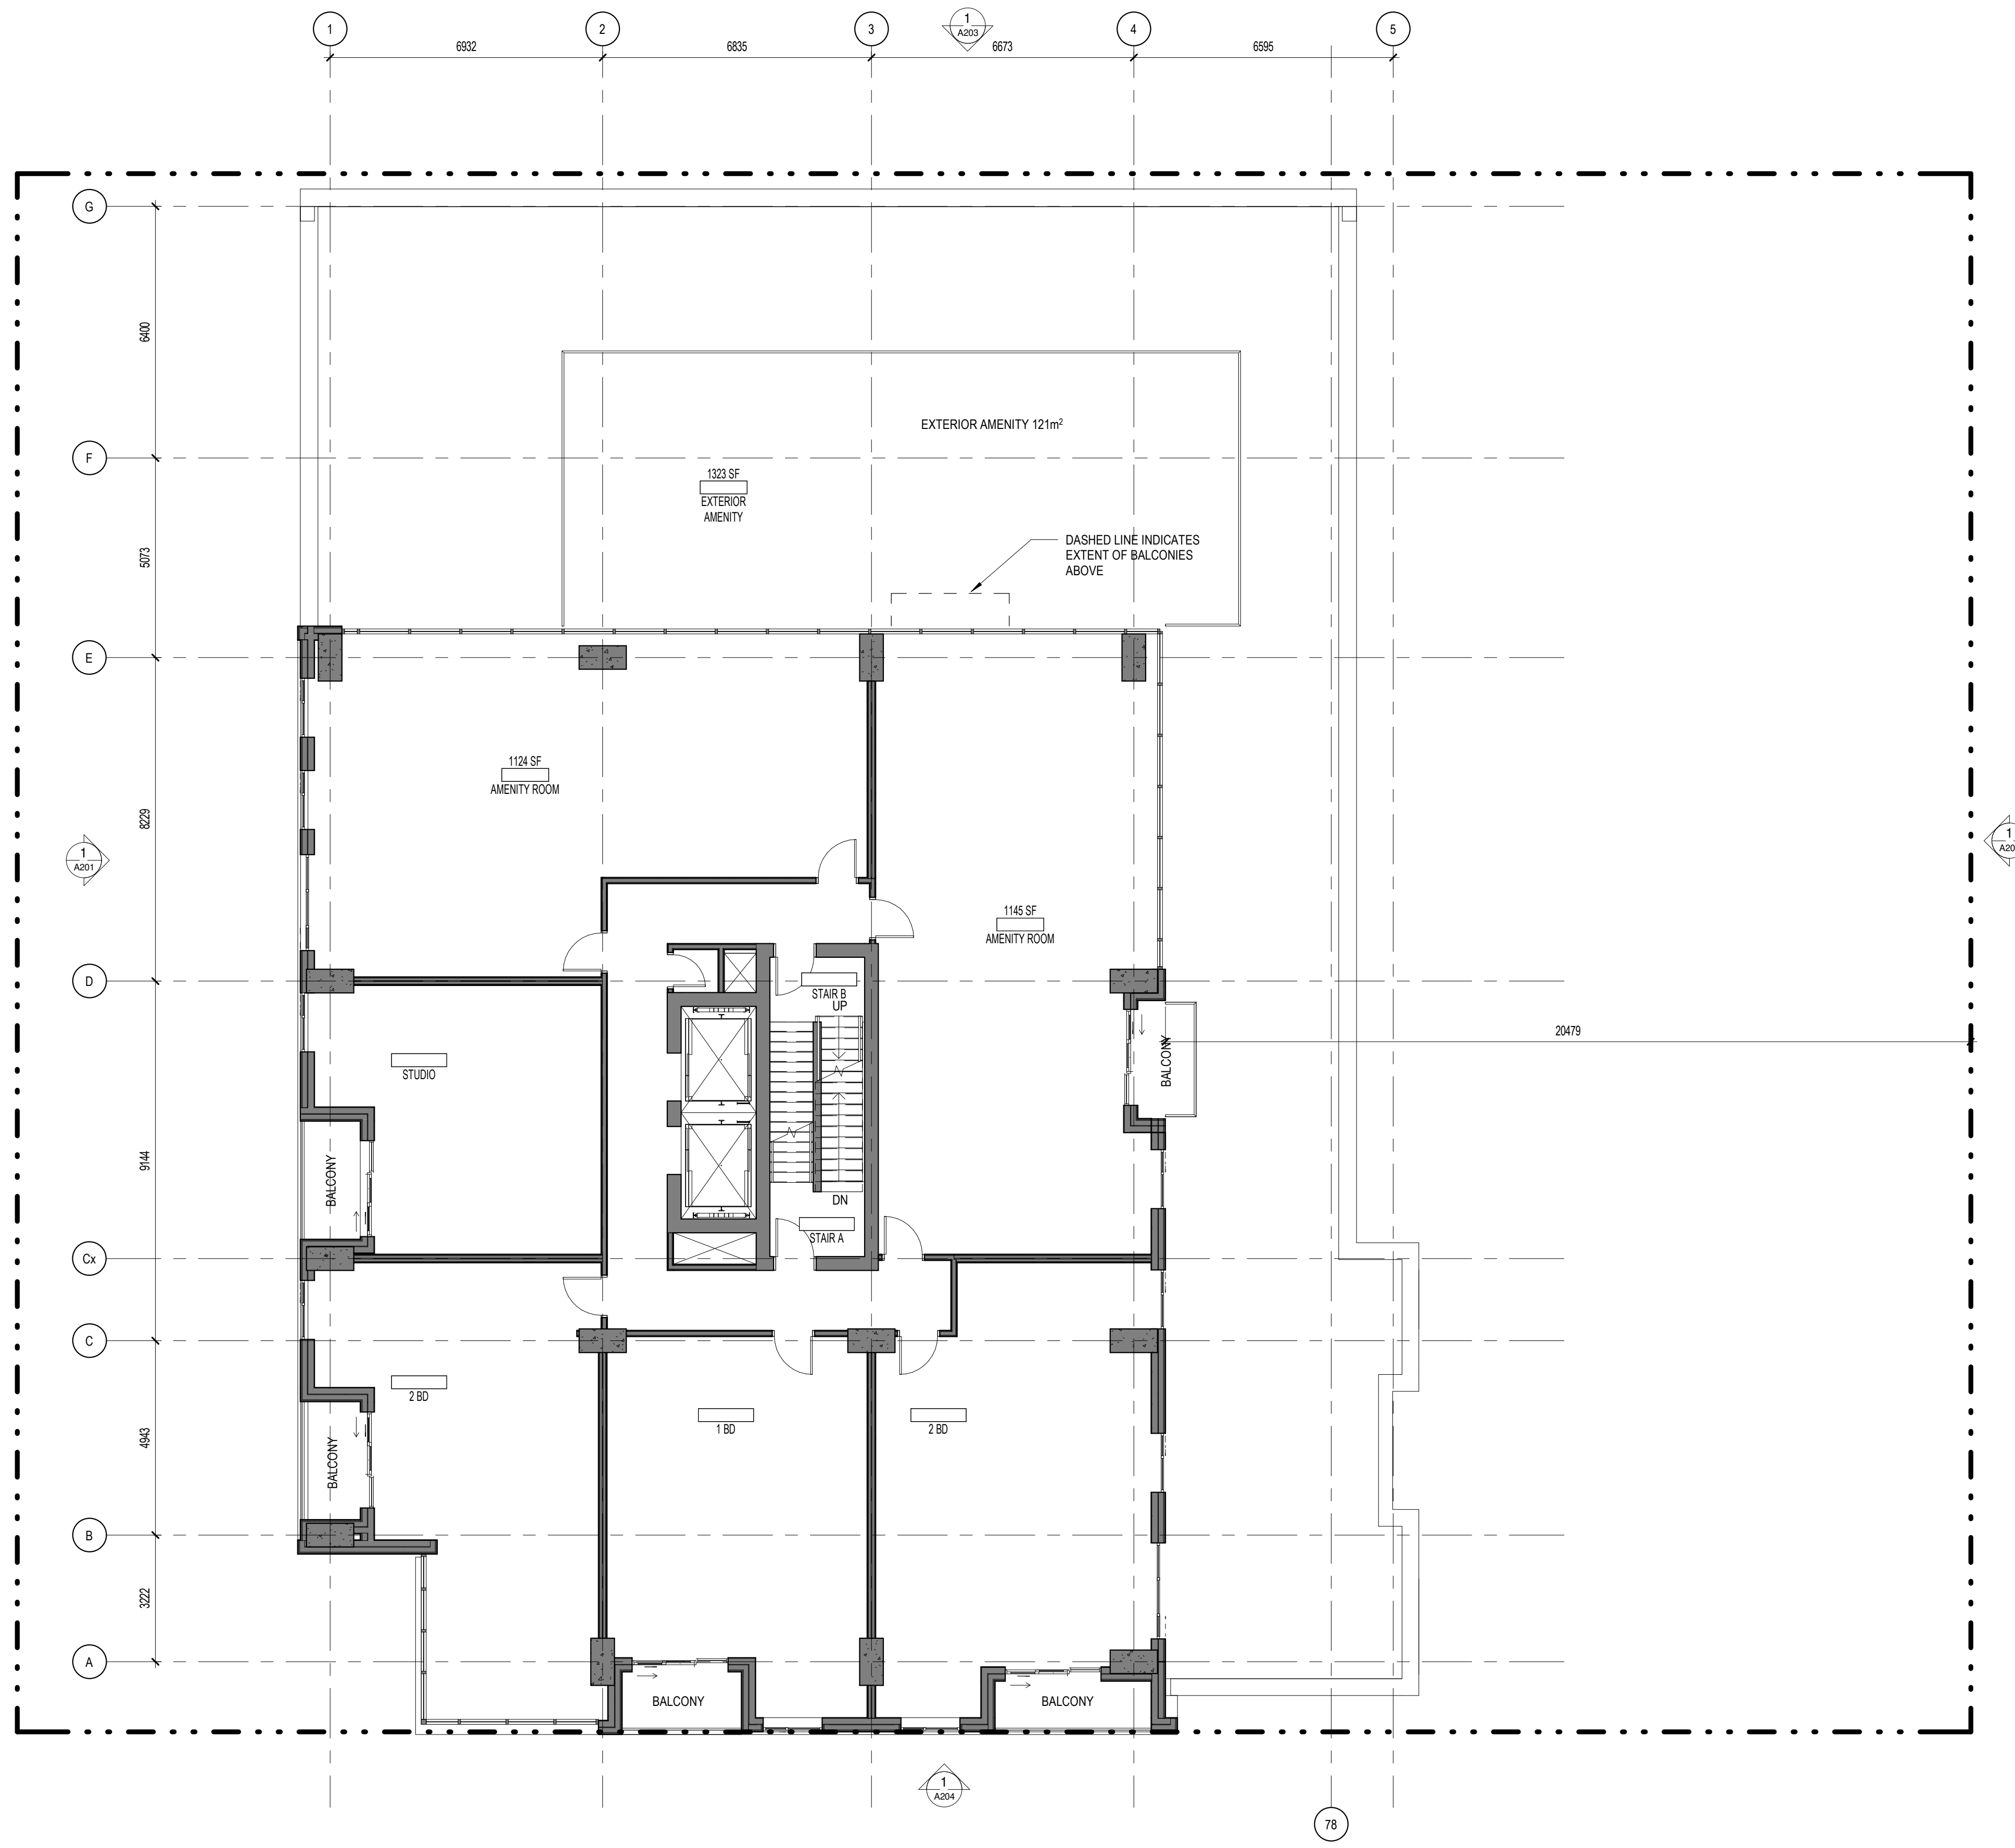

GENERAL NOTES


No.	Date	Émis pour / Object
1	2020-02-28	COORDINATION
2	2020-04-17	SITE PLAN CONTROL
3	2020-11-26	SITE PLAN CONTROL RESPONSE

Ingenieur / Engineer  
(Mechanical & Electrical / Mechanical & Electrical)

Ingenieur / Engineer  
(Structure / Structure)

Architecte / Architect  
(Paysagiste / Landscape)

Gino J. Aiello landscape architect  
www.GJALA.com  
GINO@GJALA.com (613) 852 1343  
110 Didsbury Road Unit #9 | Ottawa Ontario | K2T0C2

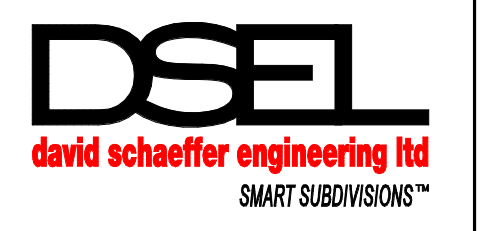

Ingenieur / Engineer  
(Civil / Civil)

Client / Client

Architecte / Architect  
Collectif d'architectes  
figuri  
3550, Saint-Ambrose C.  
Montréal QC H4C 1A9  
T. 514 861-9122

fig 2  
190 Somerset St W #206  
Ottawa ON K2P 0A4  
T. 613 696-4122  
www.figuri.ca

Droit d'auteur / Copyright  
Ce dessin est sujet au droit d'auteur. Il ne peut être reproduit pour quelque intention ou usage que ce soit, il ne peut être utilisé enregistrement avec l'apposition de la signature et de l'estampe originale.  
This drawing is subject to copyright. It is not to be reproduced for any purpose or by any means, and may only be used if it bears an original stamp and signature.

Scellé / Seal

Note:  
L'entrepreneur doit vérifier toutes les dimensions et informations sur le site et saisir immédiatement l'architecte de toutes erreurs ou omissions.  
Contractor shall verify all information and dimensions on site and immediately report any errors or omissions to the architect.

Projet / Project  
**24-STOUREY MIXED-USE TOWER**  
1330 Carling Avenue  
Ottawa, ON


Titre / Title  
**LEVEL 6 FLOOR PLAN**

Dessiné par / Drawn by  
MD, LK  
No. projet / Project number  
1956

Vérifié par / Verified by  
RC  
No. dessin / Drawing number  
Révision / Revision  
3

Echelle / Scale  
1 : 100  
Date de création du dessin / Drawing creation date  
03/04/20

**A124**

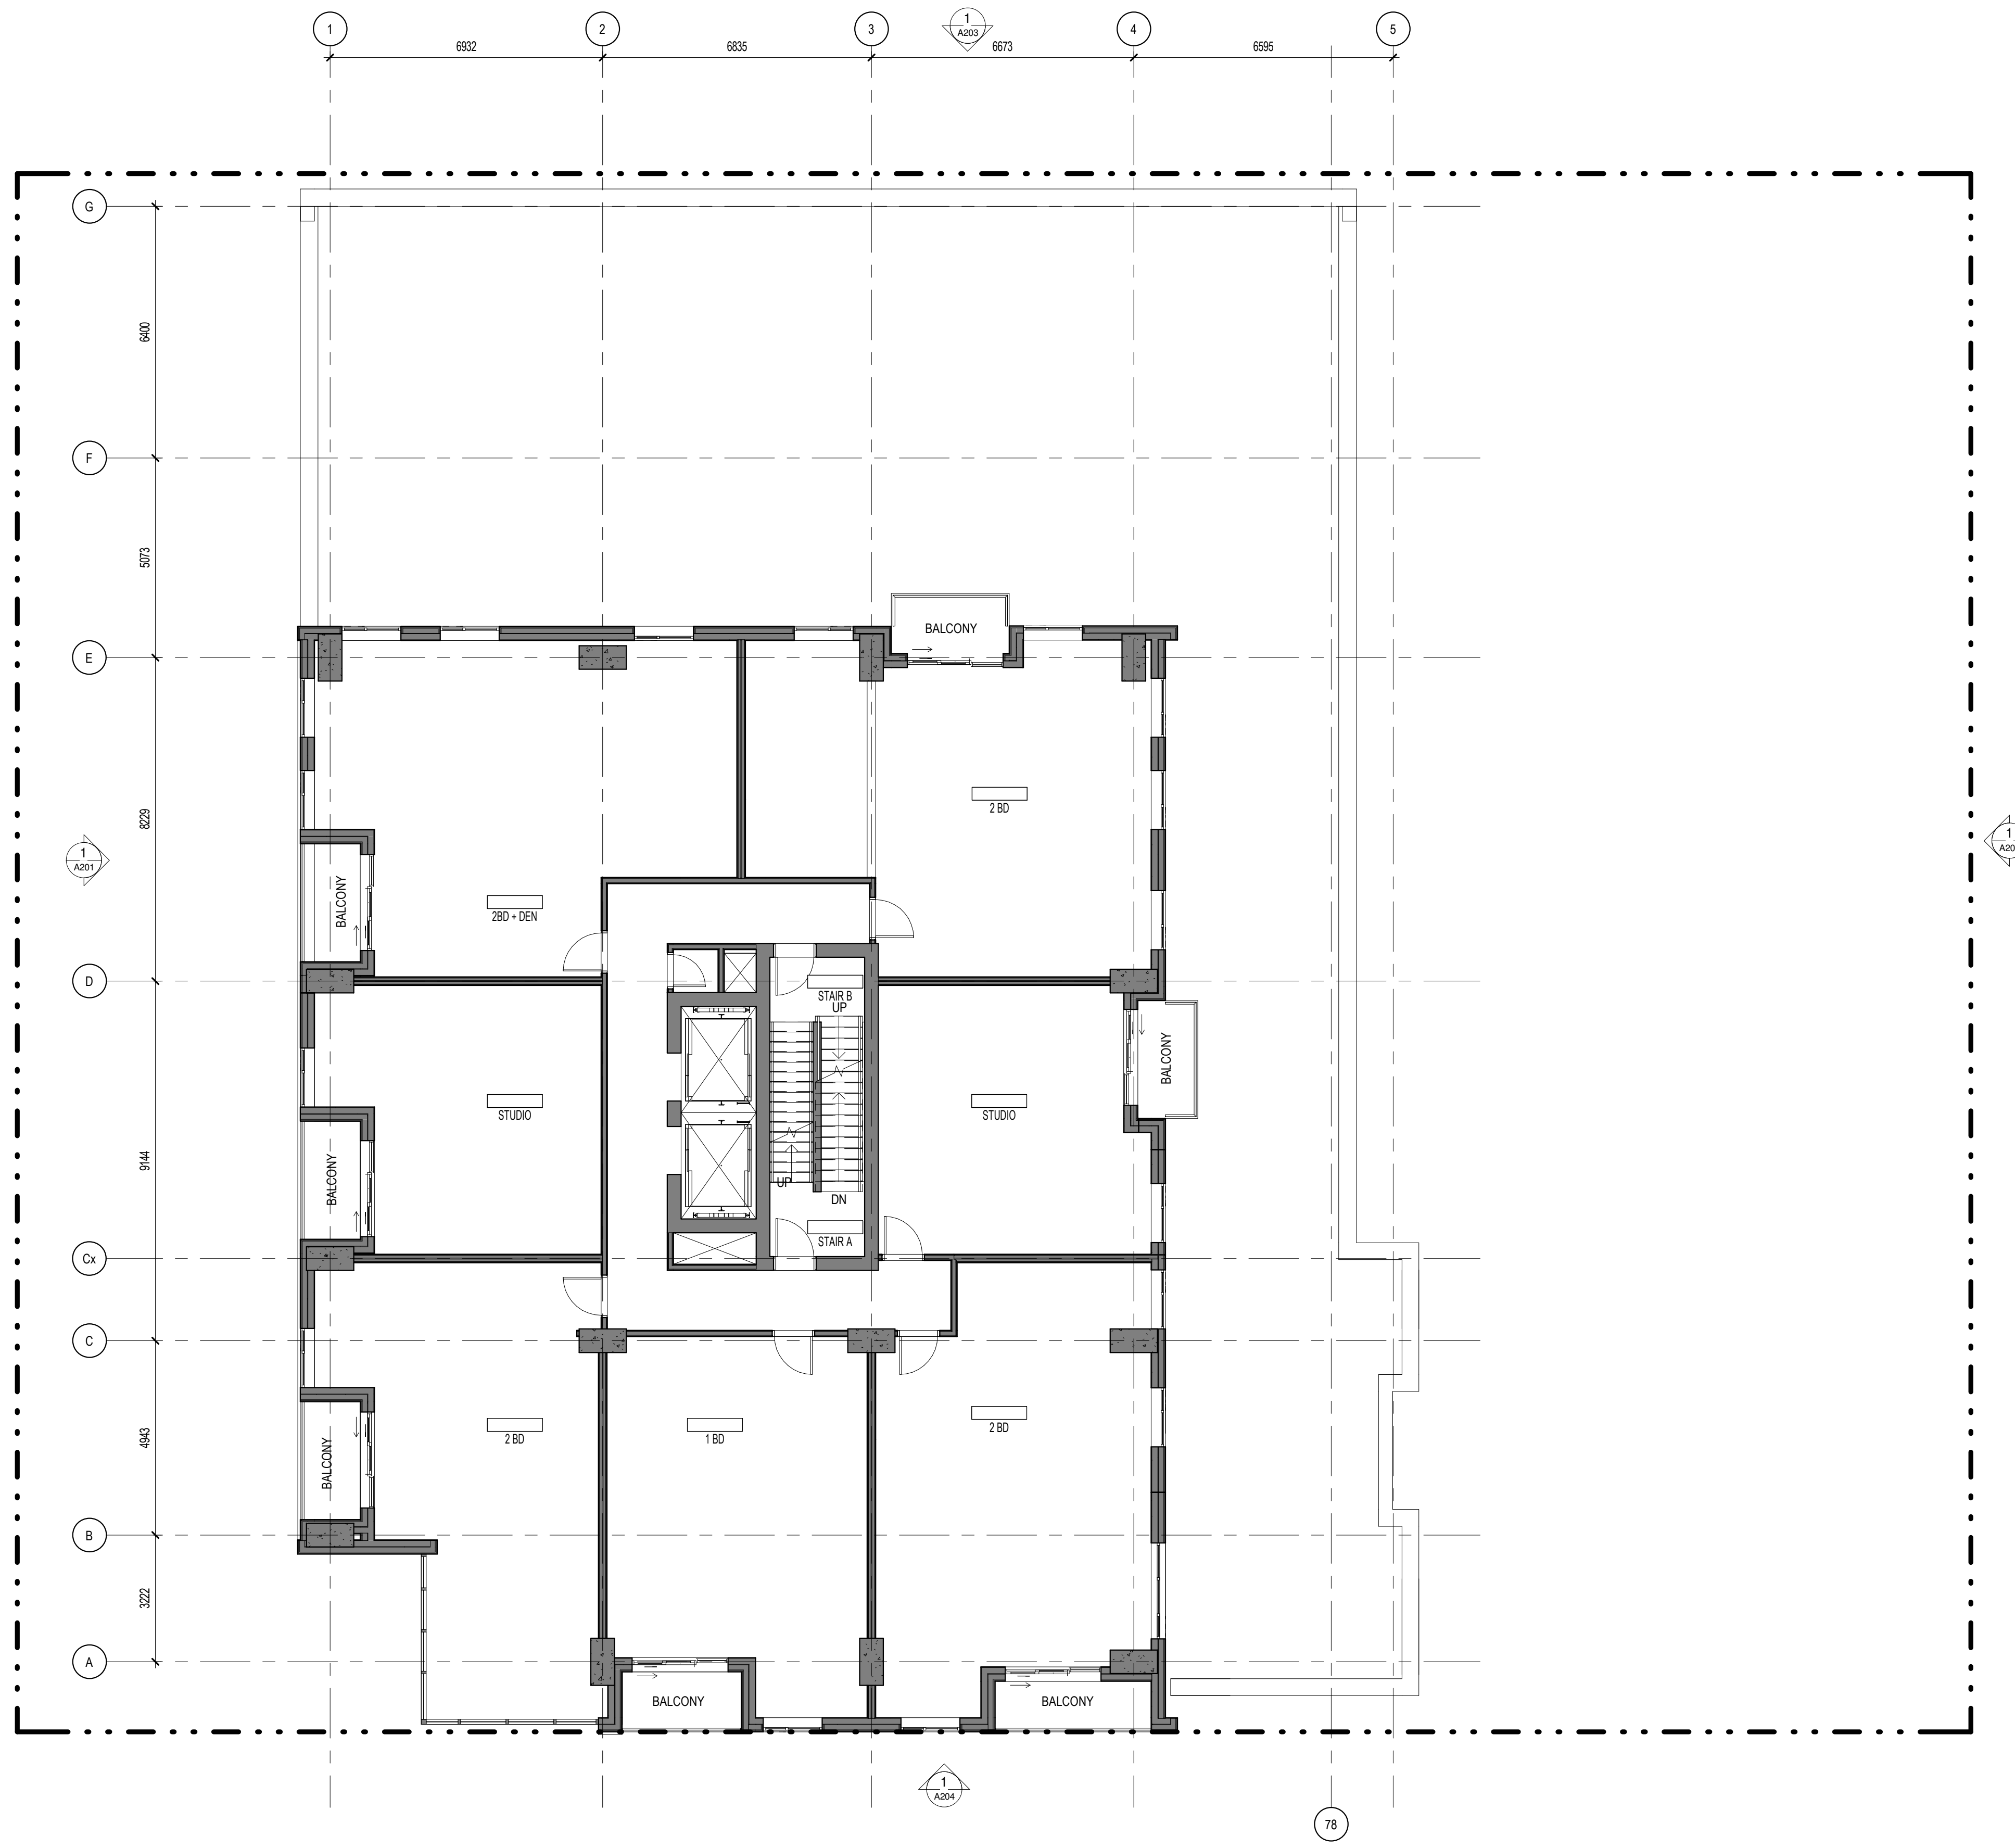

GENERAL NOTES

No.	Date	Émis pour / Object
1	2020-02-28	COORDINATION
2	2020-04-17	SITE PLAN CONTROL
3	2020-11-26	SITE PLAN CONTROL RESPONSE

Ingenieur / Engineer  
(Mécanique & Électrique / Mechanical & Electrical)

Ingenieur / Engineer  
(Structure / Structure)

Architecte / Architect  
(Paysagiste / Landscape)

Gino J. Aiello landscape architect  
www.GJALA.com  
GINO@GJALA.com (613) 852 1343  
110 Didsbury Road Unit #9 | Ottawa Ontario | K2T0C2

Ingenieur / Engineer  
(Chef / Chief)



Client / Client

Architecte / Architect  
Collectif d'architectes  
figuri

fig. 1  
3550, Saint-Ambrose C.  
Montréal QC H4C 1A9  
T. 514 861-9122

fig. 2  
190 Somerset St W #206  
Ottawa ON K2P 0A4  
T. 613 696-4122  
www.figuri.ca

Droit d'auteur / Copyright  
Ce dessin est sujet au droit d'auteur. Il ne peut être reproduit pour quelque intention ou usage que ce soit, à moins qu'il ne soit autorisé par écrit par l'architecte ou le titulaire des droits de l'œuvre originale.  
This drawing is subject to copyright. It is not to be reproduced for any purpose or by any means, and may only be used if it bears an original stamp and signature.

Scellé / Seal

Note:  
L'entrepreneur doit vérifier toutes les dimensions et informations sur le site et saisir immédiatement l'architecte de toutes erreurs ou omissions.  
Contractor shall verify all information and dimensions on site and immediately report any errors or omissions to the architect.

Projet / Project

24-STOREY MIXED-USE TOWER

1330 Carling Avenue  
Ottawa, ON

Titre / Title  
TYPICAL FLOORS 7-24

Dessiné par / Drawn by  
MD, LK

No. projet / Project number  
1956


Vérifié par / Verified by  
RC

No. dessin / Drawing number  
Révision / Revision  
3

Echelle / Scale  
1 : 100

Date de création du dessin / Drawing creation date  
02/25/20

A125

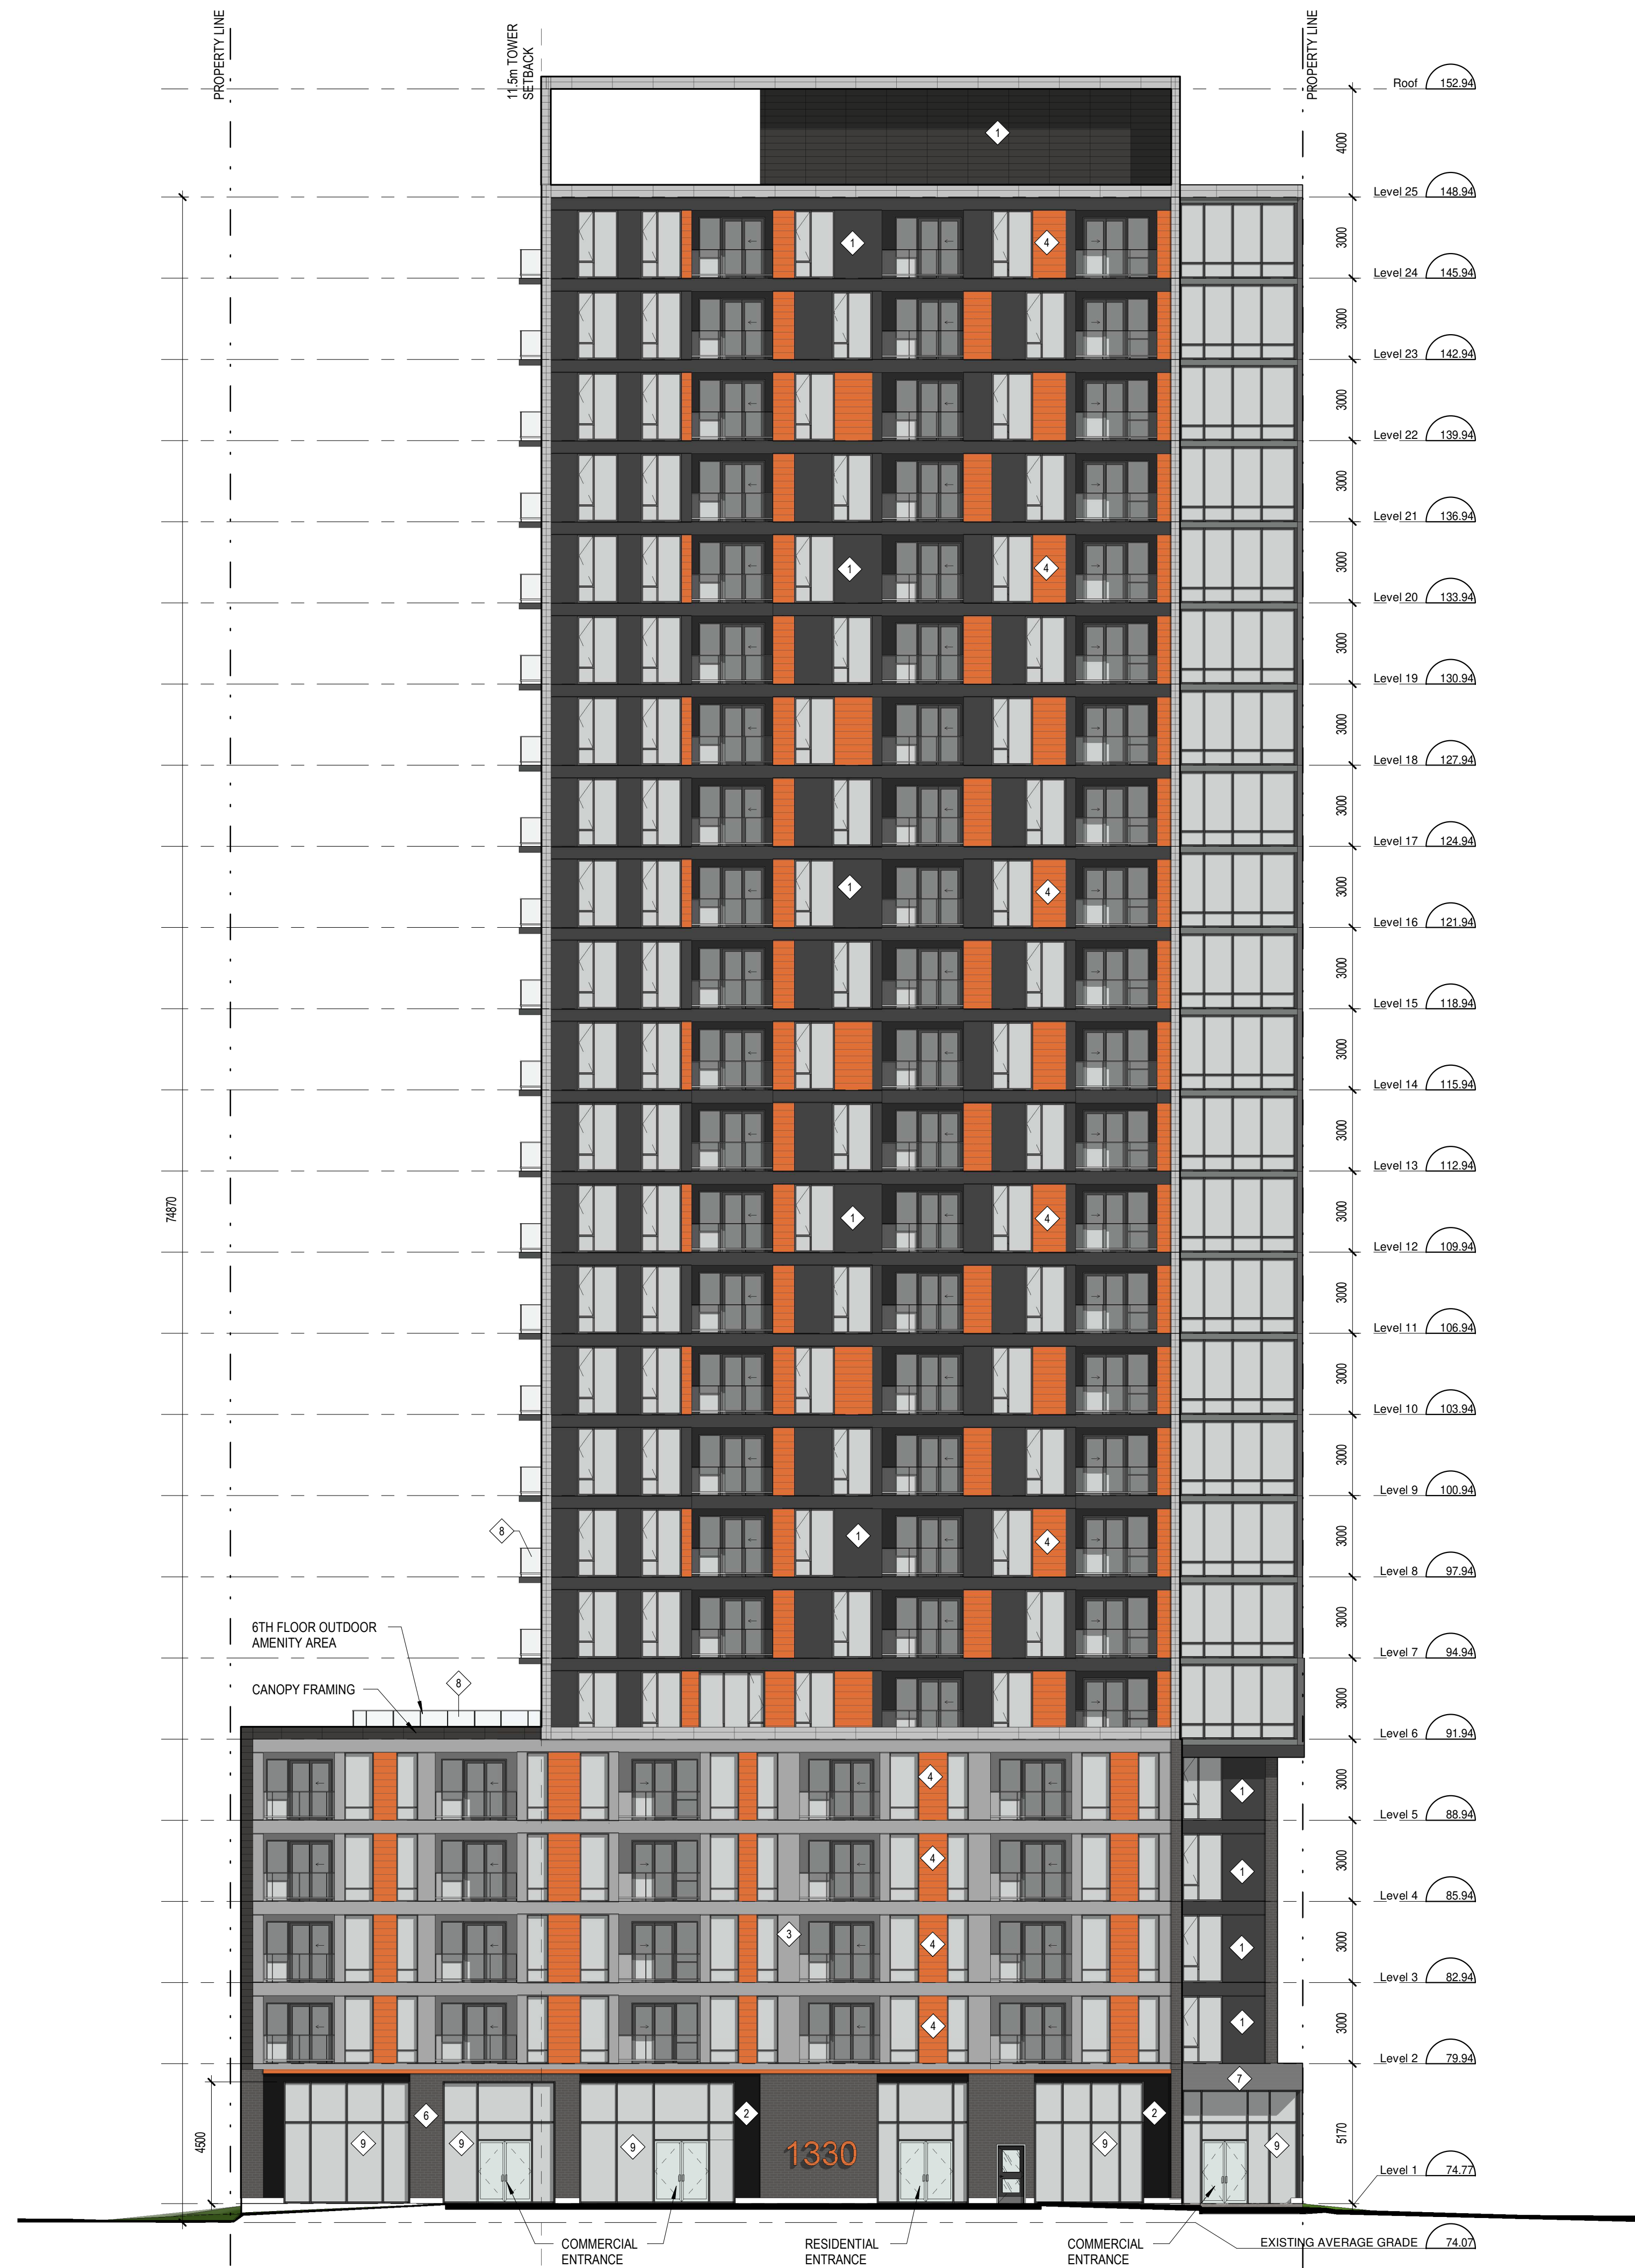

**MATERIAL LEGEND**

- 1 FIBER CEMENT PANELS  
HORIZONTAL  
COLOUR: DARK GREY
- 2 FIBER CEMENT PANELS  
HORIZONTAL  
COLOUR: BLACK
- 3 FIBER CEMENT PANELS  
HORIZONTAL  
COLOUR: LIGHT GREY
- 4 FIBER CEMENT PANELS  
HORIZONTAL  
COLOUR: ORANGE
- 5 HORIZONTAL PANELS  
COLOUR: WHITE
- 6 MASONRY UNITS  
COLOUR: DARK GREY
- 7 CONCRETE FINISH  
COLOUR: LIGHT GREY
- 8 GLASS GUARDRAIL
- 9 CURTAIN WALL STOREFRONT FRAMING
- 10 OVERHEAD GARAGE DOOR
- 11 METAL HANDRAIL

No.	Date	Émis pour / Object
2	2020-04-17	SITE PLAN CONTROL
3	2020-11-26	SITE PLAN CONTROL RESPONSE


Ingenieur / Engineer  
(Mécanique & Électrique / Mechanical & Electrical)

Ingenieur / Engineer  
(Structure / Structure)

Architecte / Architect  
(Paysagiste / Landscape)

Gino J. Aiello landscape architect [www.GJALA.com](http://www.GJALA.com)  
GINO@GJALA.com (613) 852-1343  
110 Didsbury Road Unit #9 | Ottawa Ontario | K2T0C2

Ingenieur / Engineer  
(Civil / Civil)

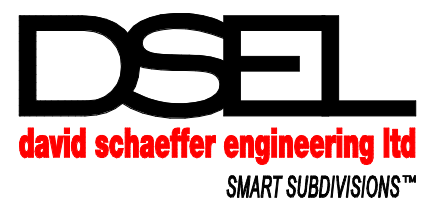

Client / Client

Architecte / Architect



fig. 1  
3550, Saint-Armand C.  
Montréal QC H4C 1A9  
T. 514 861-5122

fig. 2  
190 Somerset St W #206  
Ottawa ON K2P 0A4  
T. 613 696-4122

[www.figuri.ca](http://www.figuri.ca)

Droit d'auteur / Copyright

Ce dessin est sujet au droit d'auteur. Il ne peut être reproduit pour quelque intention ou usage que ce soit, il ne peut être utilisé enquement avec l'apposition de la signature et de l'estampe originale.

This drawing is subject to copyright. It is not to be reproduced for any purpose or by any means, and may only be used if it bears an original stamp and signature.

Scelus / Seal



Note:  
L'entrepreneur doit vérifier toutes les dimensions et informations sur le site et saisir immédiatement l'architecte de toutes erreurs ou omissions.  
Contractor shall verify all information and dimensions on site and immediately report any errors or omissions to the architect.

Projet / Project

**24-STOUREY MIXED-USE TOWER**

1330 Carling Avenue  
Ottawa, ON

Titre / Title

**NORTH ELEVATION**

Dessiné par / Drawn by

No. projet / Project number

LK, SB

1956

Vérifié par / Verified by

No. dessin / Drawing number

MD

3


Echelle / Scale

As indicated

Date de création du dessin / Drawing creation date

03/04/20

**A201**

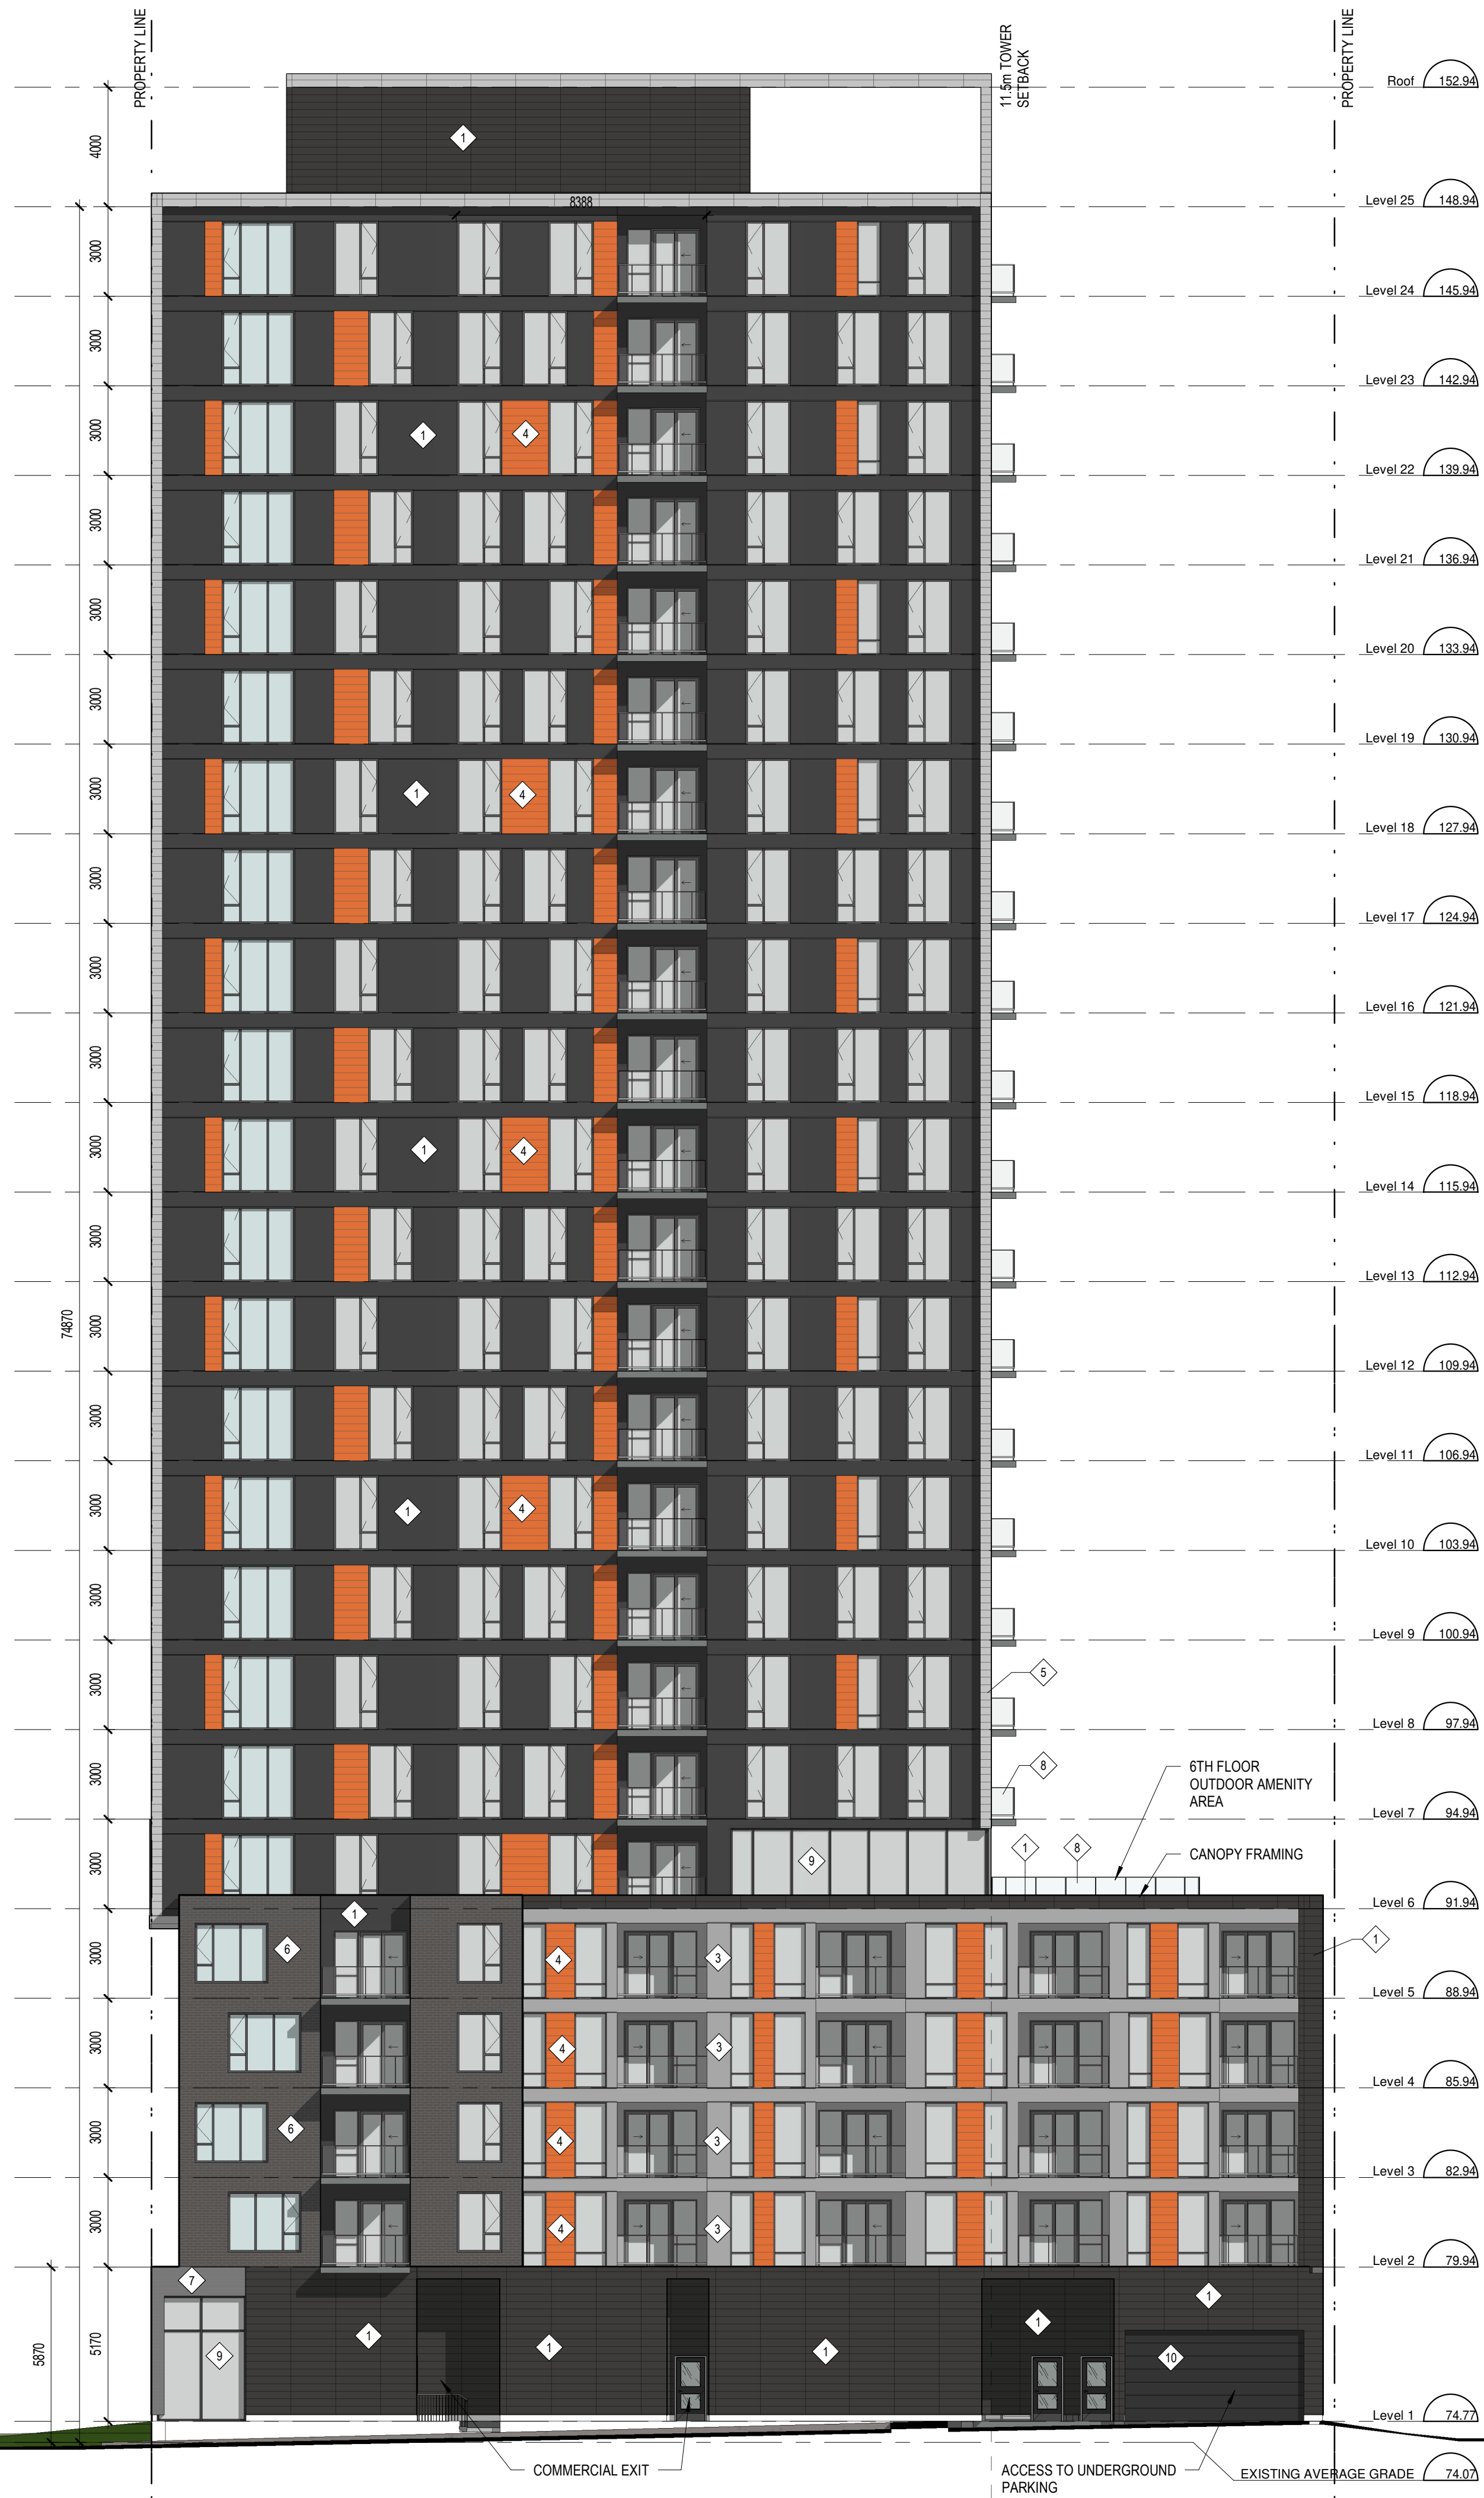

**MATERIAL LEGEND**

- 1 FIBER CEMENT PANELS  
HORIZONTAL  
COLOUR: DARK GREY
- 2 FIBER CEMENT PANELS  
HORIZONTAL  
COLOUR: BLACK
- 3 FIBER CEMENT PANELS  
HORIZONTAL  
COLOUR: LIGHT GREY
- 4 FIBER CEMENT PANELS  
HORIZONTAL  
COLOUR: ORANGE
- 5 HORIZONTAL PANELS  
COLOUR: WHITE
- 6 MASONRY UNITS  
COLOUR: DARK GREY
- 7 CONCRETE FINISH  
COLOUR: LIGHT GREY
- 8 GLASS GUARDRAIL
- 9 CURTAIN WALL STOREFRONT FRAMING
- 10 OVERHEAD GARAGE DOOR
- 11 METAL HANDRAIL

No.	Date	Émis pour / Object
2	2020-04-17	SITE PLAN CONTROL
3	2020-11-28	SITE PLAN CONTROL RESPONSE

Ingenieur / Engineer  
(Mechanical & Electrical / Mechanical & Electrical)

Ingenieur / Engineer  
(Structure / Structure)

Architecte Architect  
(Paysagiste / Landscape)

Gino J. Aiello landscape architect www.GJAJLA.com  
GINO@GJAJLA.COM (613) 852-1343  
110 Didsbury Road Unit #9 | Ottawa Ontario | K2T0C2

Ingenieur / Engineer  
(Civil / Civil)



Client / Client

Architecte / Architect

3550, Saint-Ambrose C.  
Montréal QC H4C 1A9  
T. 514 861-5122




190 Somerset St W #206  
Ottawa ON K2P 0A4  
T. 613 696-4122  
www.figuri.ca

Droit d'auteur / Copyright

Ce dessin est sujet au droit d'auteur. Il ne peut être reproduit pour quelque intention ou usage que ce soit, à moins qu'il ne soit autorisé par écrit avec l'apposition de la signature et de l'estampe originale.

This drawing is subject to copyright. It is not to be reproduced for any purpose or by any means, and may only be used if it bears an original stamp and signature.

Scieur / Seal

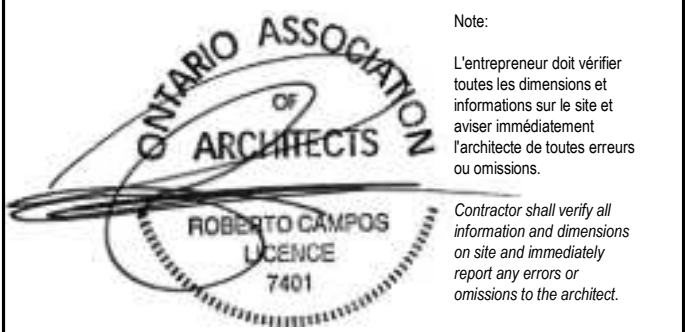

Projet / Project

**24-STOUREY MIXED-USE TOWER**

1330 Carling Avenue  
Ottawa, ON

Titre / Title

**SOUTH ELEVATION**

Dessiné par / Drawn by

No. projet / Project number

Auteur

1956

Vérifié par / Verified by

No. dessin / Drawing number

Checkeur

Révision / Revision

Echelle / Scale

3

As indicated


Date de création du dessin / Drawing creation date

A202

03/04/20

D07-12-20-003



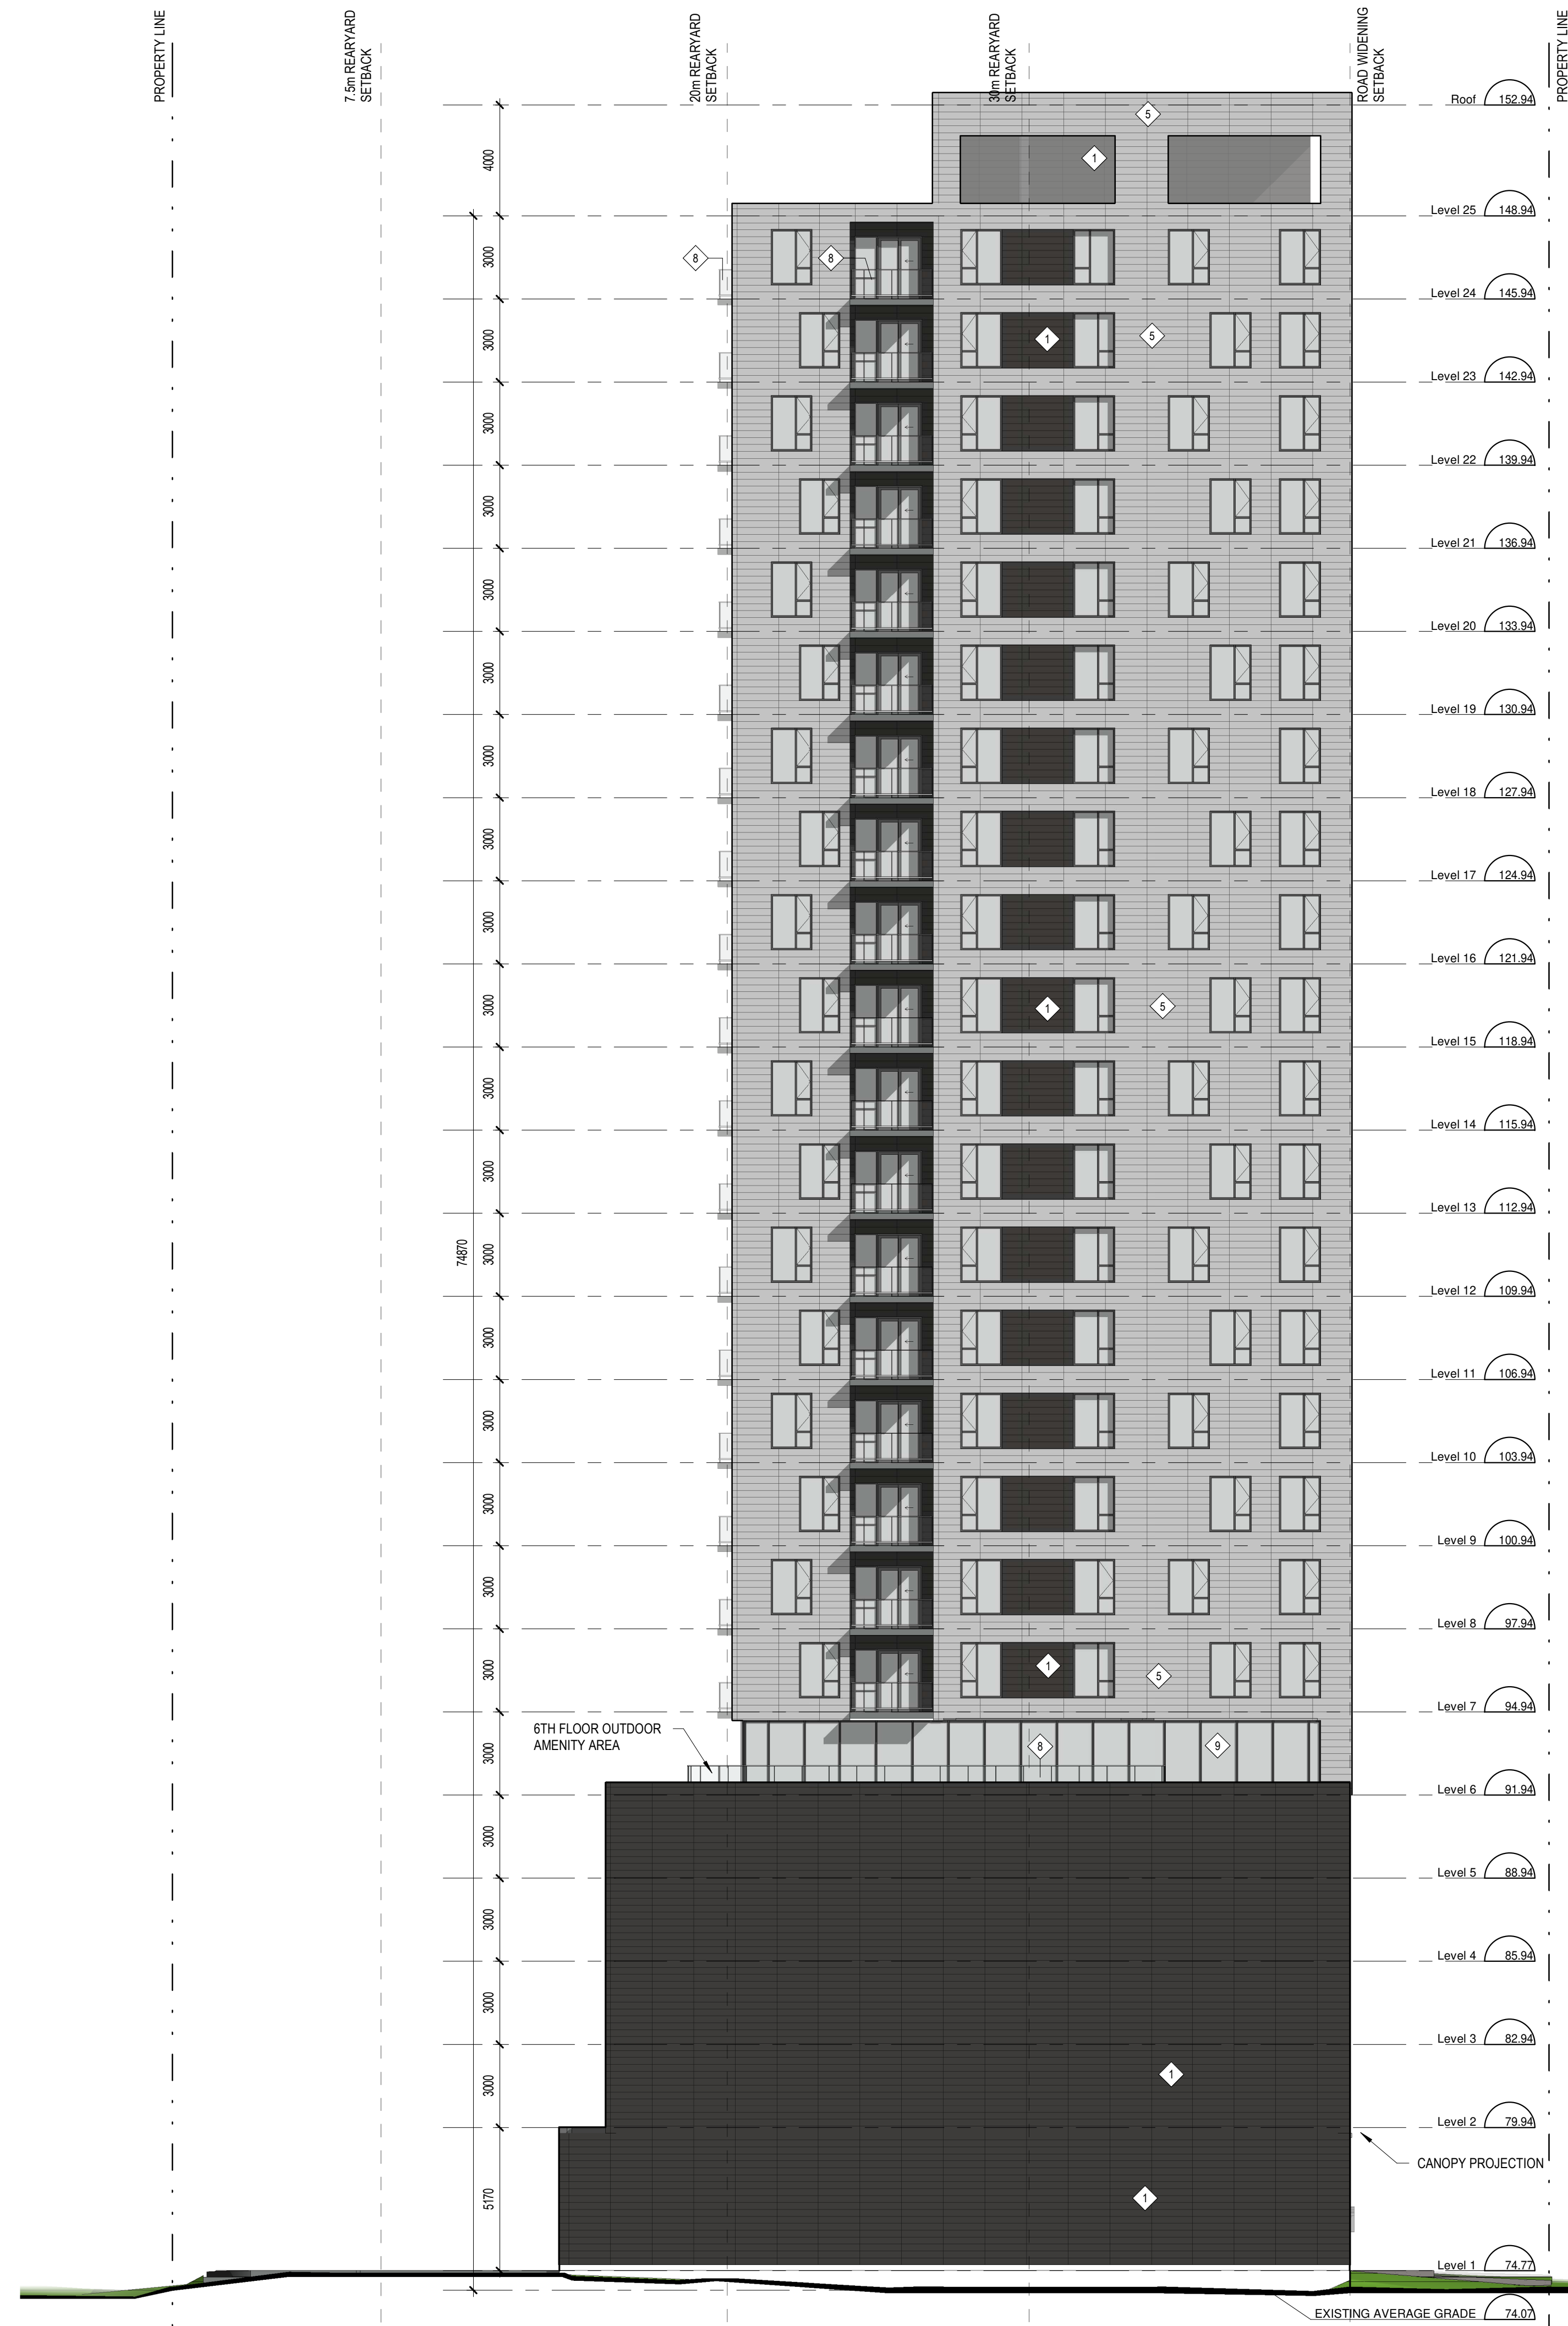

**MATERIAL LEGEND**

- 1 FIBER CEMENT PANELS  
HORIZONTAL  
COLOUR: DARK GREY
- 2 FIBER CEMENT PANELS  
HORIZONTAL  
COLOUR: BLACK
- 3 FIBER CEMENT PANELS  
HORIZONTAL  
COLOUR: LIGHT GREY
- 4 FIBER CEMENT PANELS  
HORIZONTAL  
COLOUR: ORANGE
- 5 HORIZONTAL PANELS  
COLOUR: WHITE
- 6 MASONRY UNITS  
COLOUR: DARK GREY
- 7 CONCRETE FINISH  
COLOUR: LIGHT GREY
- 8 GLASS GUARDRAIL
- 9 CURTAIN WALL STOREFRONT FRAMING
- 10 OVERHEAD GARAGE DOOR
- 11 METAL HANDRAIL

No.	Date	Émis pour / Object
2	2020-04-17	SITE PLAN CONTROL
3	2020-11-28	SITE PLAN CONTROL RESPONSE


Ingenieur / Engineer  
(Mécanique & Électrique / Mechanical & Electrical)

Ingenieur / Engineer  
(Structure / Structure)

Architecte Architect  
(Paysagiste / Landscape)

Gino J. Aiello landscape architect www.GJAJALA.com  
GINO@GJAJALA.com (613) 852 1343  
110 Didsbury Road Unit #9 | Ottawa Ontario | K2T0C2

Ingenieur / Engineer  
(Civil / Civil)

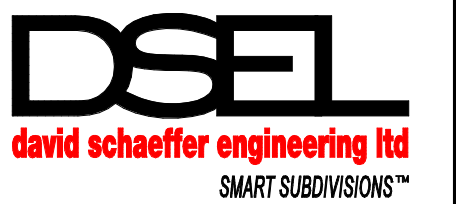

Client / Client

Architecte / Architect



3550, Saint-Ambrose C.  
Montréal QC H4C 1A9  
T. 514 861-5122

190 Somerset St W #206  
Ottawa ON K2P 0A4  
T. 613 696-4122

www.figuri.ca

Droit d'auteur / Copyright

Ce dessin est sujet au droit d'auteur. Il ne peut être reproduit pour quelque intention ou usage que ce soit, à moins qu'il ne soit autorisé par écrit avec l'apposition de la signature et de l'estampille originale.

This drawing is subject to copyright. It is not to be reproduced for any purpose or by any means, and may only be used if it bears an original stamp and signature.

Scieur / Seal



Projet / Project

**24-STOUREY MIXED-USE TOWER**

1330 Carling Avenue  
Ottawa, ON

Titre / Title

**EAST ELEVATION**

Dessiné par / Drawn by

No. projet / Project number

Author

1956

Vérifié par / Verified by

No. dessin / Drawing number

Checker

Revision

Echelle / Scale

3


As indicated

Date de création du dessin /

Drawing creation date

03/04/20

**A203**

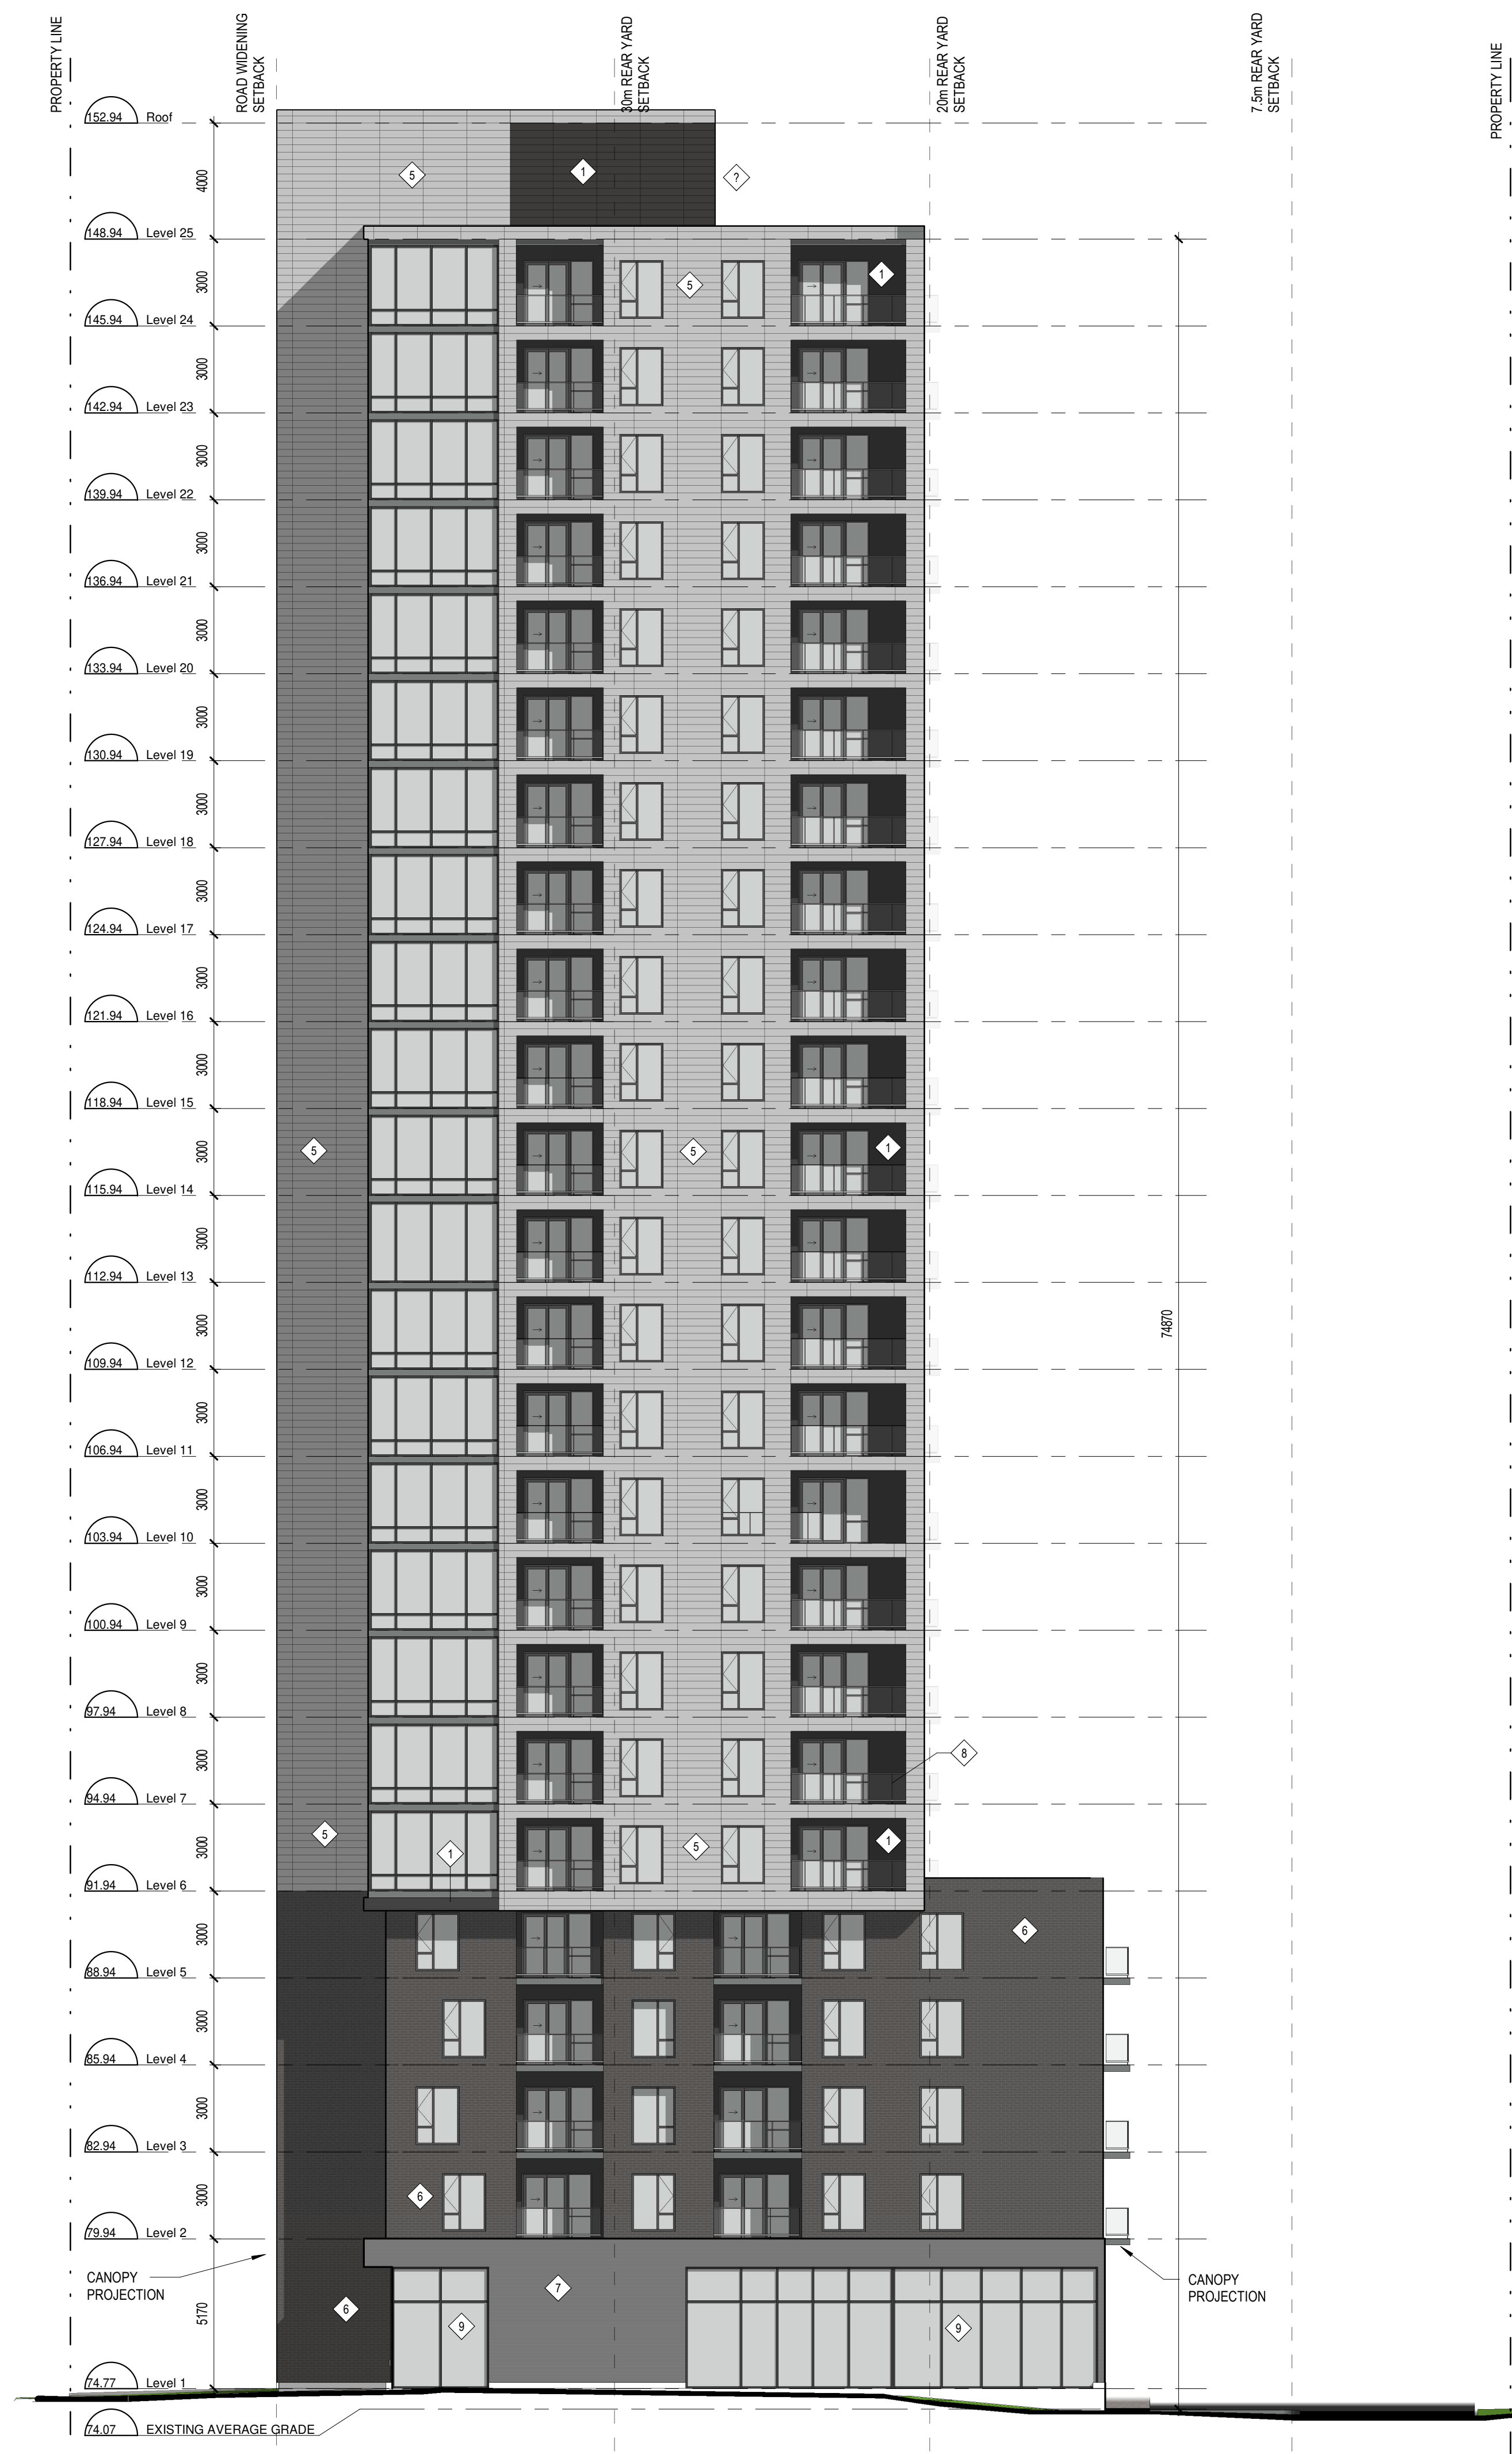

**MATERIAL LEGEND**

- 1 FIBER CEMENT PANELS HORIZONTAL COLOUR: DARK GREY
- 2 FIBER CEMENT PANELS HORIZONTAL COLOUR: BLACK
- 3 FIBER CEMENT PANELS HORIZONTAL COLOUR: LIGHT GREY
- 4 FIBER CEMENT PANELS HORIZONTAL COLOUR: ORANGE
- 5 HORIZONTAL PANELS COLOUR: WHITE
- 6 MASONRY UNITS COLOUR: DARK GREY
- 7 CONCRETE FINISH COLOUR: LIGHT GREY
- 8 GLASS GUARDRAIL
- 9 CURTAIN WALL STOREFRONT FRAMING
- 10 OVERHEAD GARAGE DOOR
- 11 METAL HANDRAIL

No.	Date	Émis pour / Object
2	2020-04-17	SITE PLAN CONTROL
3	2020-11-26	SITE PLAN CONTROL RESPONSE


Ingenieur / Engineer  
(Mécanique & Électrique / Mechanical & Electrical)

Ingenieur / Engineer  
(Structure / Structure)

Architecte Architect  
(Paysagiste / Landscape)

Gino J. Aiello landscape architect www.GJALA.com  
GINO@GJALA.com (613) 852-1343  
110 Didsbury Road Unit #9 | Ottawa Ontario | K2T0C2

Ingenieur / Engineer  
(Civil / Civil)

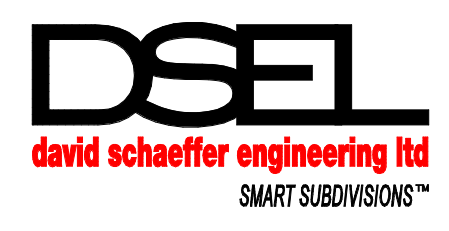

Client / Client

Architecte / Architect




3550, Saint-Ambrose O.  
Montréal QC H4C 1A9  
T. 514 861-5122

190 Somerset St W #206  
Ottawa ON K2P 0A4  
T. 613 696-4122  
www.figur.ca

Droit d'auteur / Copyright

Ce dessin est sujet au droit d'auteur. Il ne peut être reproduit pour quelque intention ou usage que ce soit, il ne peut être utilisé enquement avec l'apposition de la signature et de l'estampe originale.  
This drawing is subject to copyright. It is not to be reproduced for any purpose or by any means, and may only be used if it bears an original stamp and signature.

Stamps / Seal

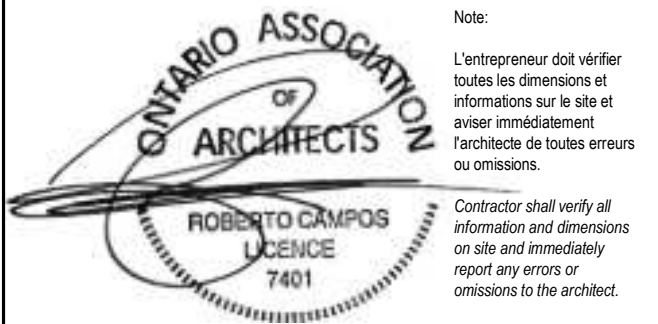

Project / Project

**24-STOUREY MIXED-USE TOWER**

1330 Carling Avenue  
Ottawa, ON

Title / Titre

WEST ELEVATION

Dessiné par / Drawn by

No. projet / Project number

Autor

1956

Vérifié par / Verified by

No. dessin / Drawing number

Checker

3

Echelle / Scale

As indicated

Date de création du dessin / Drawing creation date

03/04/20

**A204**