

No.	Date	Émis pour / Object
20	2021-02-18	FOR COORD
21	2021-02-18	SITE PLAN CONTROL

Ingénieur / Engineer
(Mécanique & Électrique / Mechanical & Electrical)

Ingénieur / Engineer
(Structure / Structure)

Architecte / Architect
(Paysagiste / Landscape)

Gino J. Aiello landscape architect
www.GJALA.com
gino@GJALA.com (613) 852-1343
110 Dodsburg Road Unit #9 | Ottawa Ontario | K2T0C2

Ingénieur / Engineer
(Civil / Civil)



115 Walgreen Rd, Carp, ON K6A 1L0

Client / Client



GEMSTONE
252 Argyle Ave, Ottawa, ON K2P 1B9

Architecte / Architect

Collectif d'architectes

fig. 1
3550, Saint-Armande O.
Montréal QC H4C 1A9
T. 514 861-9122

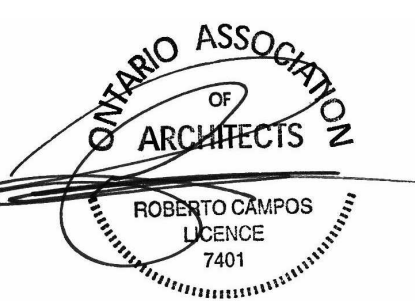


fig. 2
190 Somerset St W #205
Ottawa ON K2P 0A4
T. 613 695-6122
www.figuri.ca

Droit d'auteur / Copyright

Ce dessin est sujet au droit d'auteur. Il ne peut être reproduit pour quelque intention ou usage que ce soit, il ne peut être utilisé enquement avec l'apposition de la signature et de l'estampe originale.
This drawing is subject to copyright. It is not to be reproduced for any purpose or by any means, and may only be used if it bears an original stamp and signature.

Seau / Seal



Note:
L'entrepreneur doit vérifier toutes les dimensions et informations sur le site et aviser immédiatement l'architecte de toutes erreurs ou omissions.
Contractor shall verify all information and dimensions on site and immediately report any errors or omissions to the architect.

Projet / Project

16-STOUREY BUILDING

311 SOMERSET ST. WEST

Titre / Title

P3 FLOOR PLAN

Dessiné par / Drawn by

No. projet / Project number

Author

1954

Vérifié par / Verified by

No. dessin / Drawing number

Checker

21


Echelle / Scale

1 : 100

Date de création du dessin / Drawing creation date

02/16/21

A114

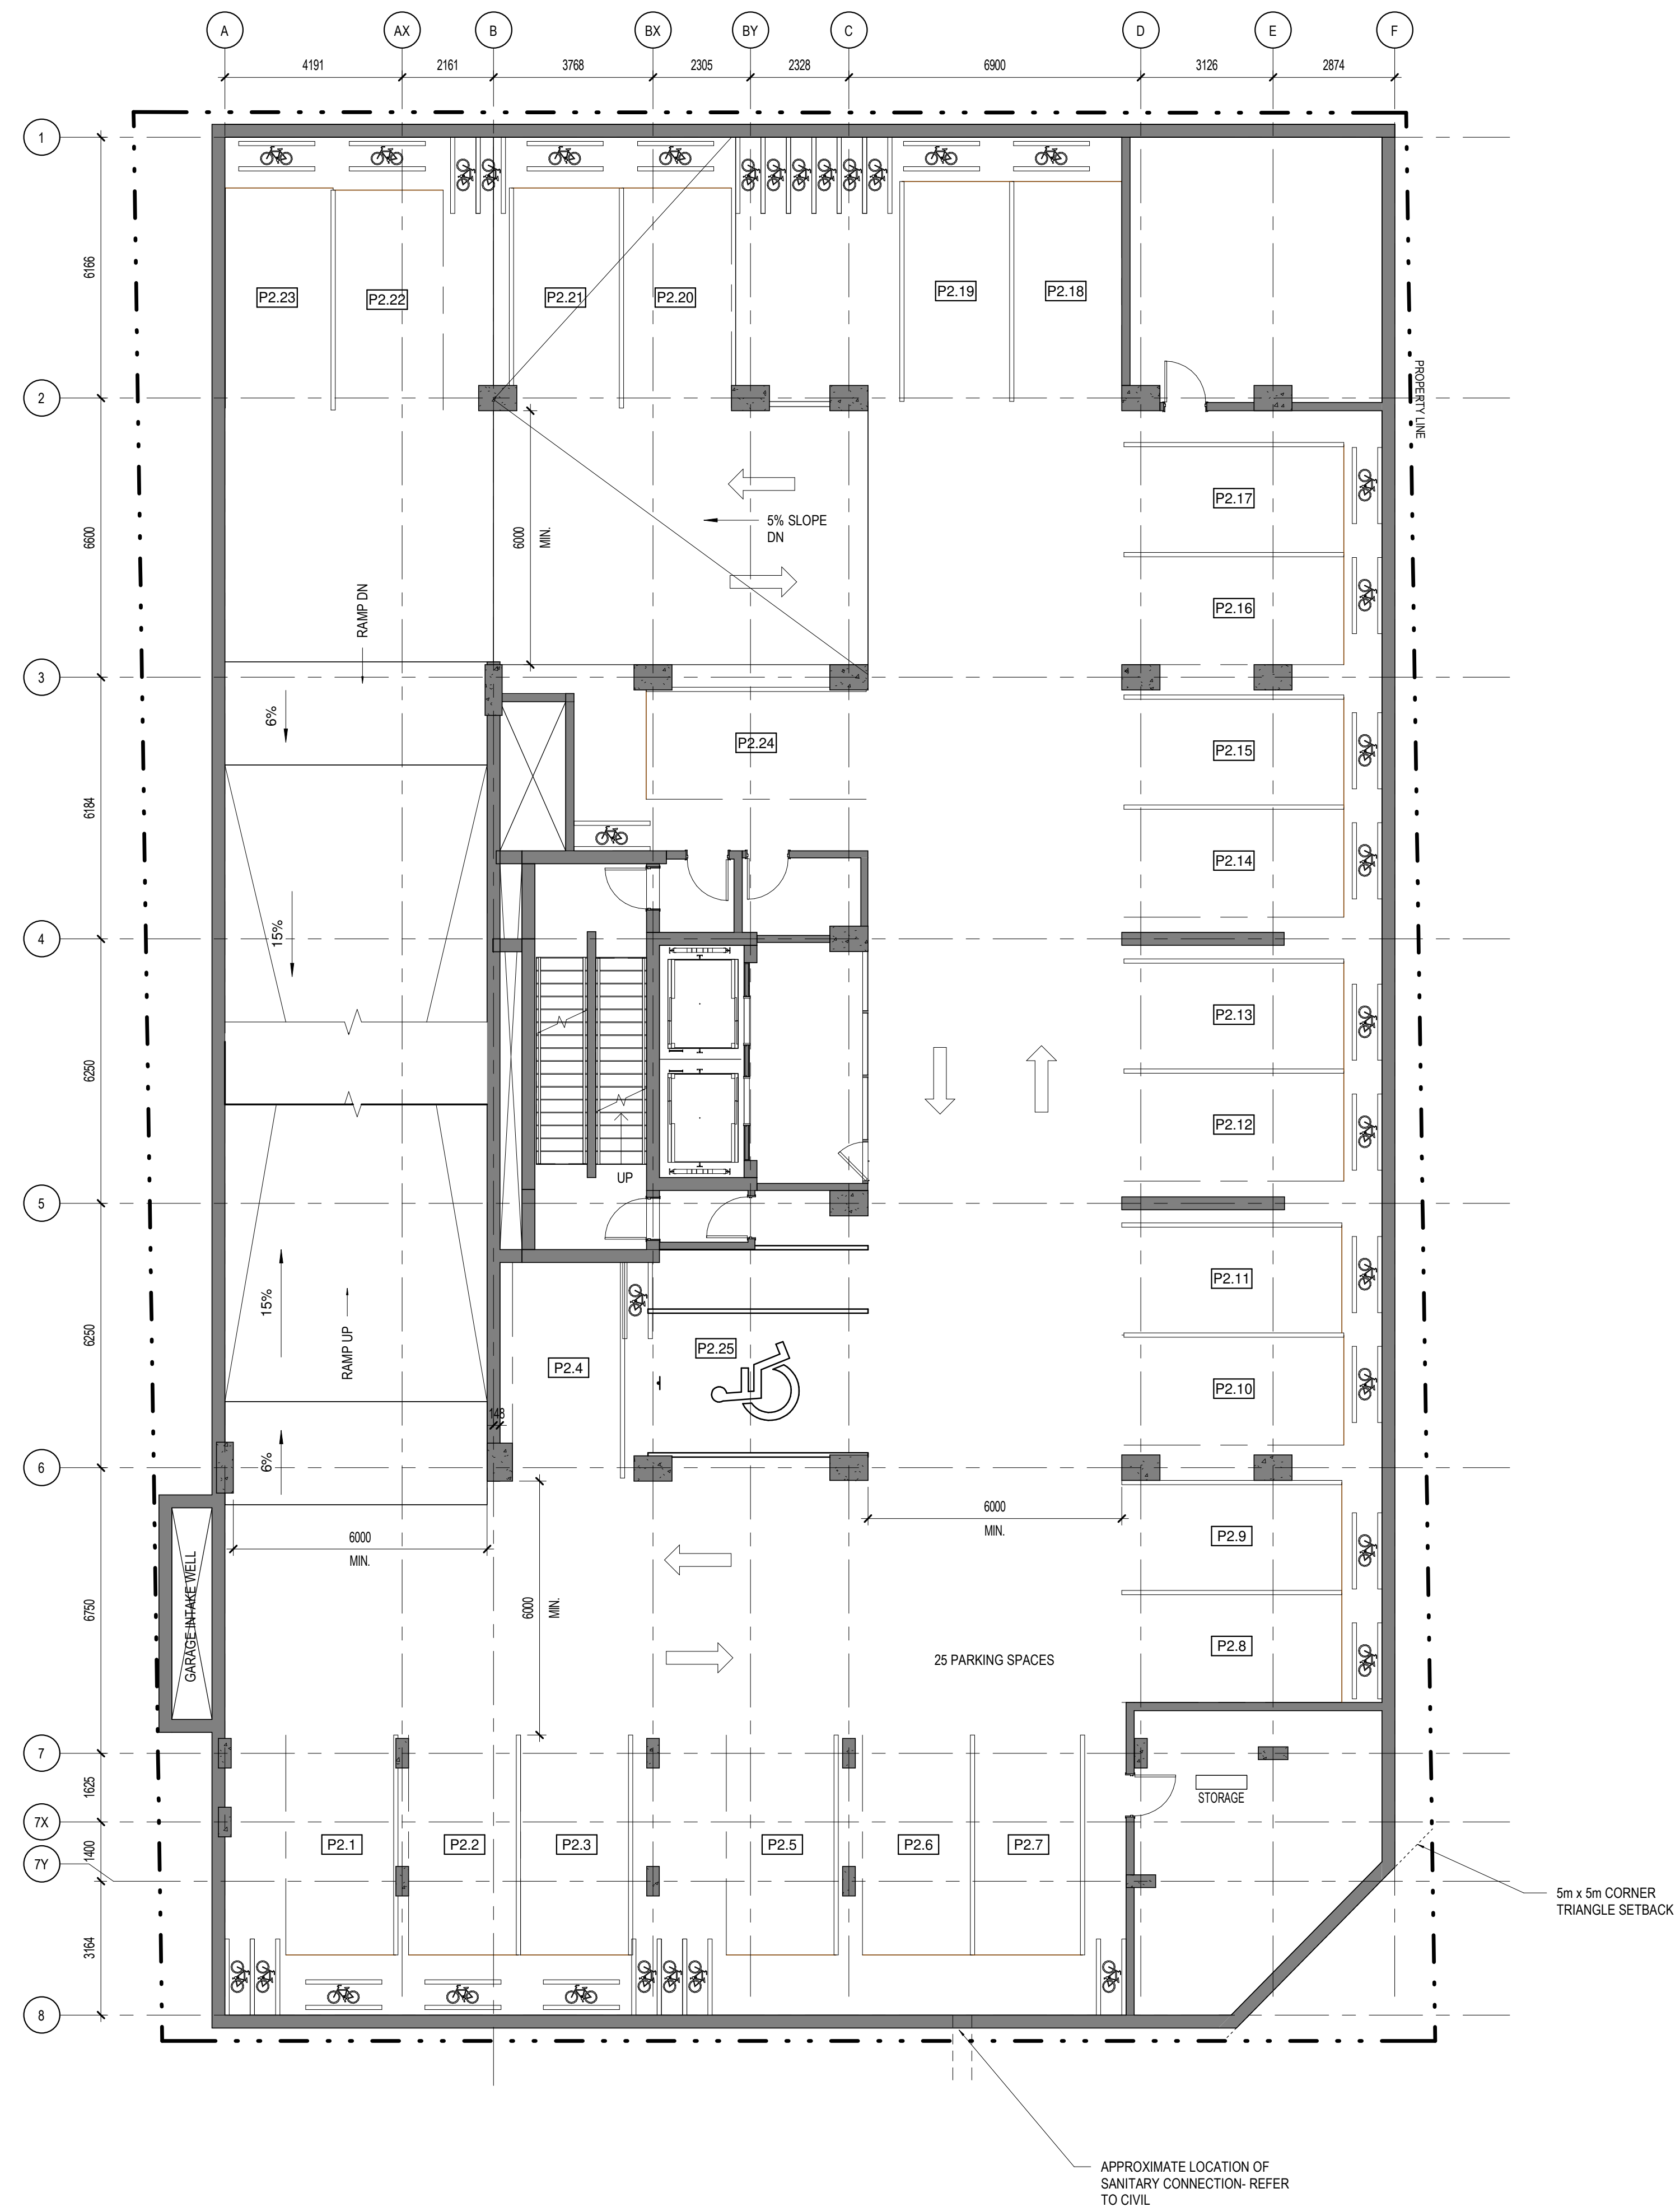

No.	Date	Événement / Object
8	2020-10-29	FOR COORD
9	2020-11-05	FOR COORD
11	2020-11-20	FOR COORD
15	2021-01-13	FOR COORD
16	2021-01-15	FOR STRUCT COORD
19	2021-02-10	FOR COORD
20	2021-02-16	FOR COORD
21	2021-02-18	SITE PLAN CONTROL

Ingenieur / Engineer
(Mécanique & Électrique / Mechanical & Electrical)

Ingenieur / Engineer
(Structure / Structure)

Architecte / Architect
(Paysagiste / Landscape)

Gino J. Aiello landscape architect www.GJALA.com
gino@GJALA.com (613) 852-1343
110 Dobbins Road Unit #9 | Ottawa Ontario | K2T0C2

Ingenieur / Engineer
(Civil / Civil)



115 Walgreen Rd, Carp, ON K6A 1L0

Client / Client



GEMSTONE

252 Argyle Ave, Ottawa, ON K2P 1B9

Architecte / Architect

Collectif d'architectes

fig. 1
3555, Saint-Armande O.
Montréal QC H3C 1A9
T. 514 861-5122

figuri

fig. 2
190 Somerset St W #205
Ottawa ON K2P 0A4
T. 613 695-6122


www.figuri.ca

Droit d'auteur / Copyright

Ce dessin est sujet au droit d'auteur. Il ne peut être reproduit pour quelque intention ou usage que ce soit, si ce n'est être utilisé en conjonction avec l'apposition de la signature et de l'estampe originale.

This drawing is subject to copyright. It is not to be reproduced for any purpose or by any means, and may only be used if it bears an original stamp and signature.

Seau / Seal

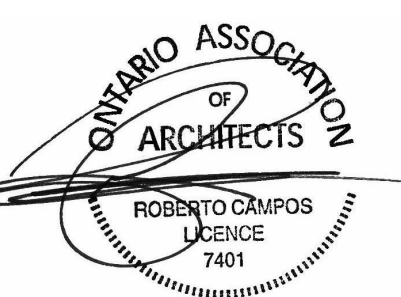

Note:
L'entrepreneur doit vérifier toutes les dimensions et informations sur le site et aviser immédiatement l'architecte de toutes erreurs ou omissions.
Contractor shall verify all information and dimensions on site and immediately report any errors or omissions to the architect.

Projet / Project

16-STOREY BUILDING

311 SOMERSET ST. WEST

Titre / Title

P2 FLOOR PLAN

Dessiné par / Drawn by

No. projet / Project number

Author

1954

Vérifié par / Verified by

No. dessin / Drawing number

Checker

21


Echelle / Scale

1 : 100

Date de création du dessin / Drawing creation date

10/15/20

A115

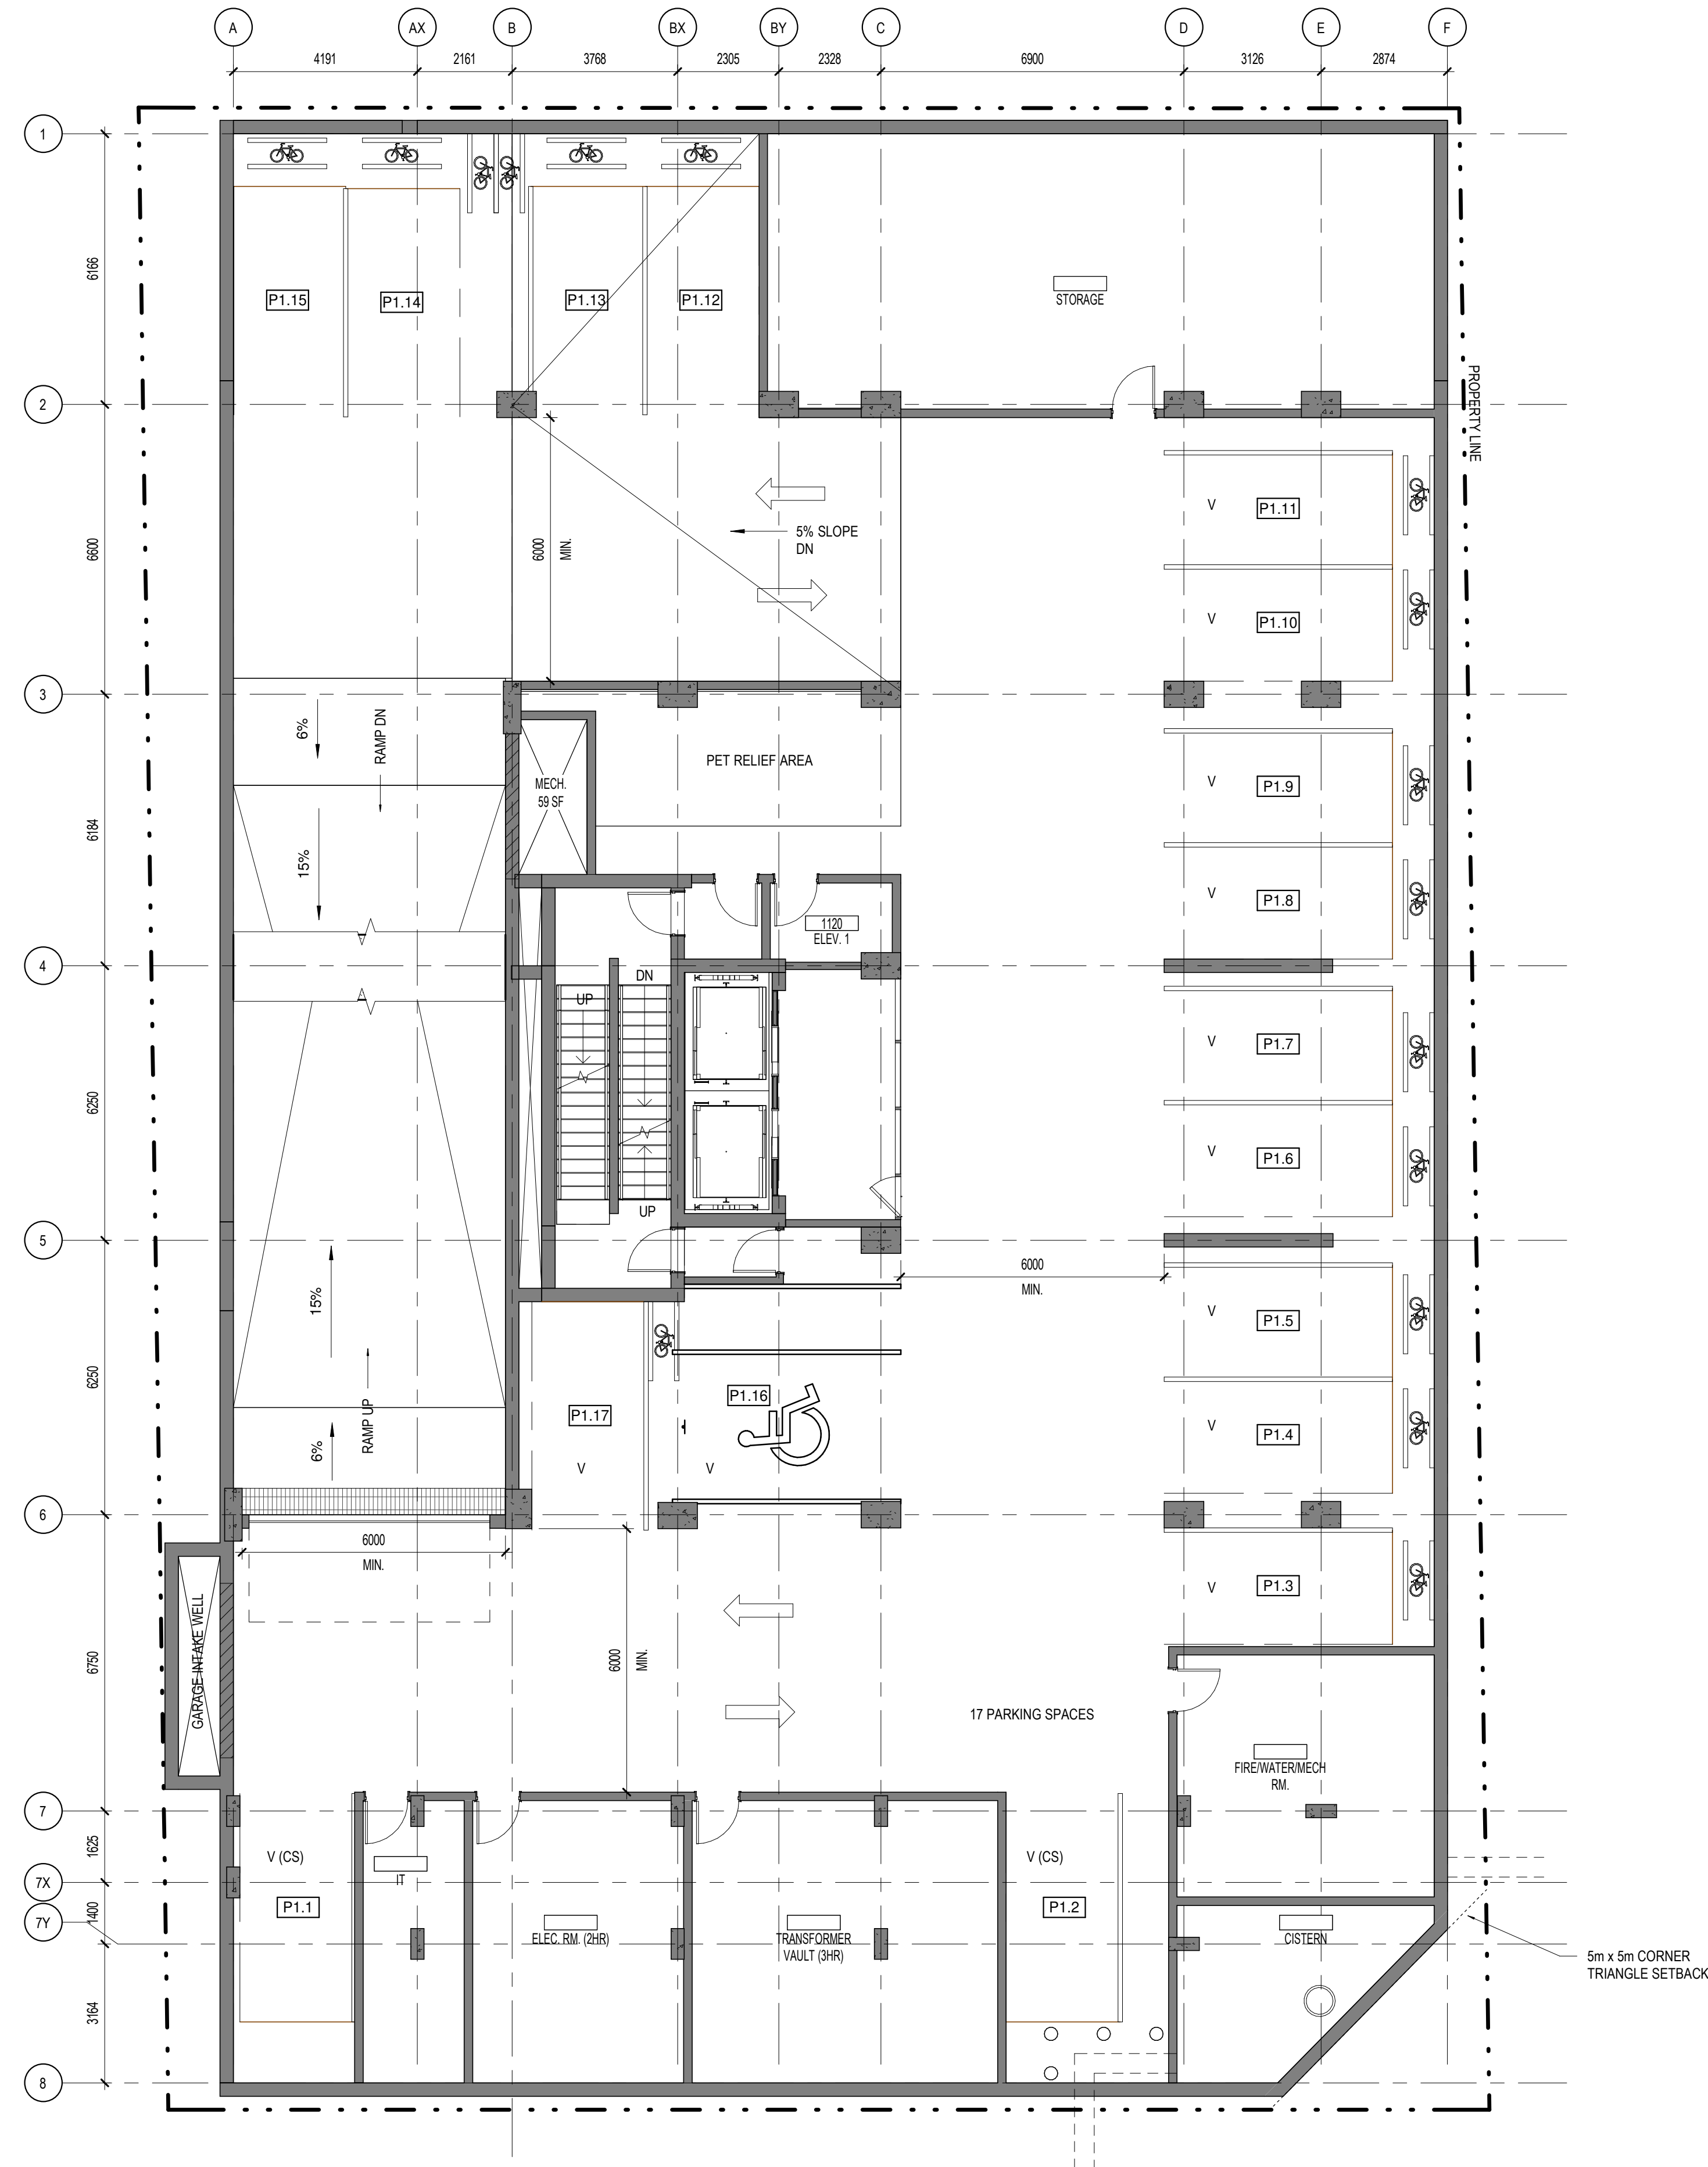

No.	Date	Événement / Object
8	2020-10-29	FOR COORD
9	2020-11-05	FOR COORD
11	2020-11-20	FOR COORD
12	2020-12-11	CLIENT REVIEW
15	2021-01-13	FOR COORD
16	2021-01-15	FOR STRUCT. COORD
19	2021-02-10	FOR COORD
20	2021-02-16	FOR COORD
21	2021-02-18	SITE PLAN CONTROL

Ingénieur / Engineer
(Mécanique & Électrique / Mechanical & Electrical)

Ingénieur / Engineer
(Structure / Structure)

Architecte / Architect
(Paysagiste / Landscape)

Gino J. Aiello landscape architect
www.GJALA.com
gino@GJALA.com (613) 852-1343
110 Dobbins Road Unit #9 | Ottawa Ontario | K2T0C2

Ingénieur / Engineer
(Civil / Civil)



115 Walgreen Rd, Carp, ON K6A 1L0

Client / Client



GEMSTONE
252 Argyle Ave, Ottawa, ON K2P 1B9

Architecte / Architect

Collectif d'architectes

fig. 1
3550, Saint-Armande O.
Montréal QC H3C 1A9
T. 514 861-9122



fig. 2
190 Somerset St W #205
Ottawa ON K2P 0A4
T. 613 696-6122


www.figuri.ca

Droit d'auteur / Copyright

Ce dessin est sujet au droit d'auteur. Il ne peut être reproduit pour quelque intention ou usage que ce soit, il ne peut être utilisé enregistrement avec l'apposition de la signature et de l'estampe originale.

This drawing is subject to copyright. It is not to be reproduced for any purpose or by any means, and may only be used if it bears an original stamp and signature.

Seau / Seal

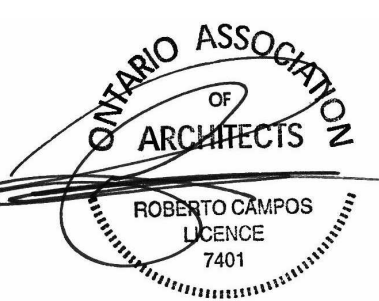

Note:
L'entrepreneur doit vérifier toutes les dimensions et informations sur le site et aviser immédiatement l'architecte de toutes erreurs ou omissions.
Contractor shall verify all information and dimensions on site and immediately report any errors or omissions to the architect.

Projet / Project

16-STOREY BUILDING

311 SOMERSET ST. WEST

Titre / Title

P1 FLOOR PLAN

Dessiné par / Drawn by

No. projet / Project number

Author

1954

Vérifié par / Verified by

No. dessin / Drawing number

Checker

21


Echelle / Scale

1 : 100

Date de création du dessin / Drawing creation date

10/15/20

A116

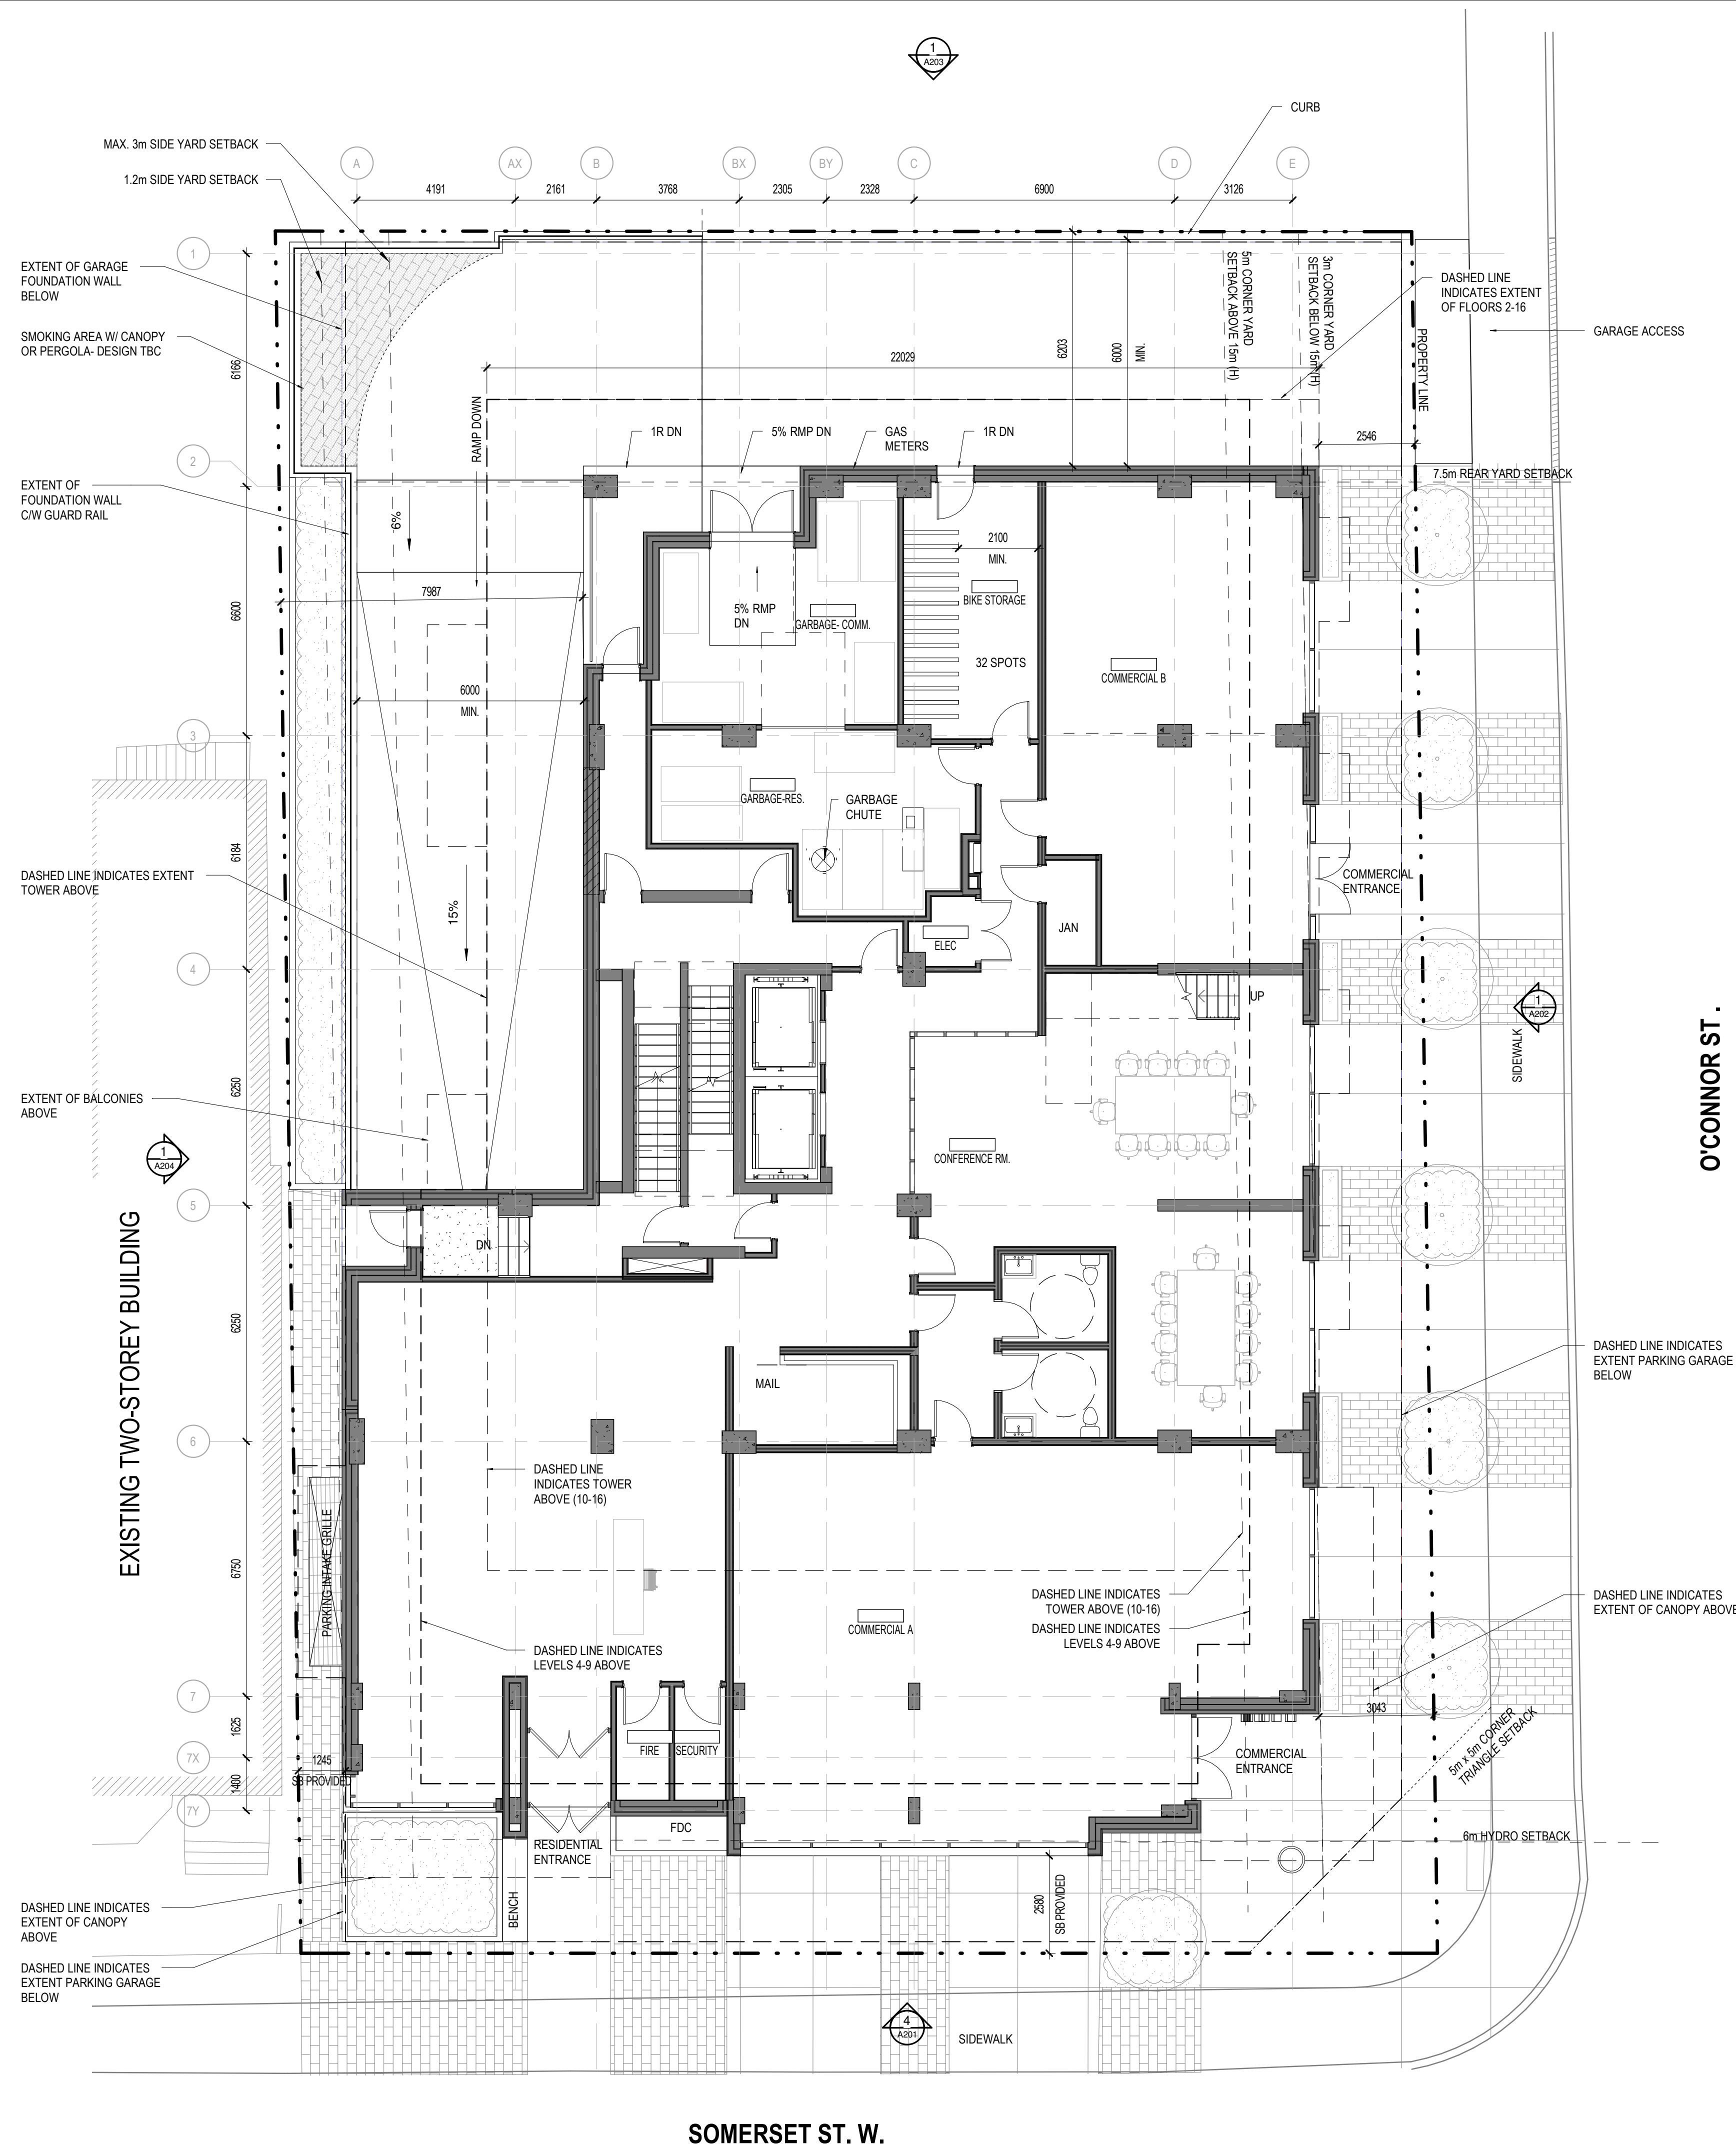

SOMERSET ST. W.

O'CONNOR ST.

No.	Date	Émis pour / Object
6	2020-10-02	CLIENT REVIEW
8	2020-10-29	FOR COORD
9	2020-11-05	FOR COORD
11	2020-11-20	FOR COORD
15	2021-01-13	FOR COORD
16	2021-01-15	FOR STRUCT. COORD
18	2021-02-08	FOR COORD
19	2021-02-10	FOR COORD
20	2021-02-18	FOR COORD
21	2021-02-18	SITE PLAN CONTROL

Ingénieur / Engineer
(Mécanique & Électrique / Mechanical & Electrical)

Ingénieur / Engineer
(Structure / Structure)

Architecte / Architect
(Paysagiste / Landscape)


Gino J. Aiello landscape architect
www.GJALA.com
gino@GJALA.com (613) 852-1343
110 Dodsbury Road Unit #9 | Ottawa Ontario | K2T0C2

Ingénieur / Engineer
(Civil / Civil)



115 Walgreen Rd, Carp, ON K0A 1L0

Client / Client

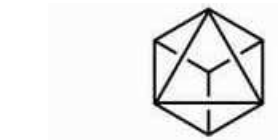

GEMSTONE
252 Argyle Ave, Ottawa, ON K2P 1B9

Architecte / Architect

Collectif d'architectes
figuri
3550, Saint-Armande O.
Montréal QC H3C 1A9
T. 514 861-9122

fig 2

190 Somerset St W #205
Ottawa ON K2P 0A4
T. 613 696-6122
www.figuri.ca

Droit d'auteur / Copyright

Ce dessin est sujet au droit d'auteur. Il ne peut être reproduit pour quelques intentions ou usages que ce soit, il ne peut être utilisé enregistrement avec l'apposition de la signature et de l'estampe originale.
This drawing is subject to copyright. It is not to be reproduced for any purpose or by any means, and may only be used if it bears an original stamp and signature.

Seau / Seal

Note:
L'entrepreneur doit vérifier toutes les dimensions et informations sur le site et aviser immédiatement l'architecte de toutes erreurs ou omissions.
Contractor shall verify all information and dimensions on site and immediately report any errors or omissions to the architect.

Project / Project

16-STOREY BUILDING

311 SOMERSET ST. WEST

Title / Titre
GROUND FLOOR PLAN

Dessiné par / Drawn by
Auteur

No. projet / Project number
1954


Vérifié par / Verified by
Checker

No. dessin / Drawing number
Révision / Revision

Echelle / Scale
1 : 100

Date de création du dessin / Drawing creation date
2020/10/02

A120

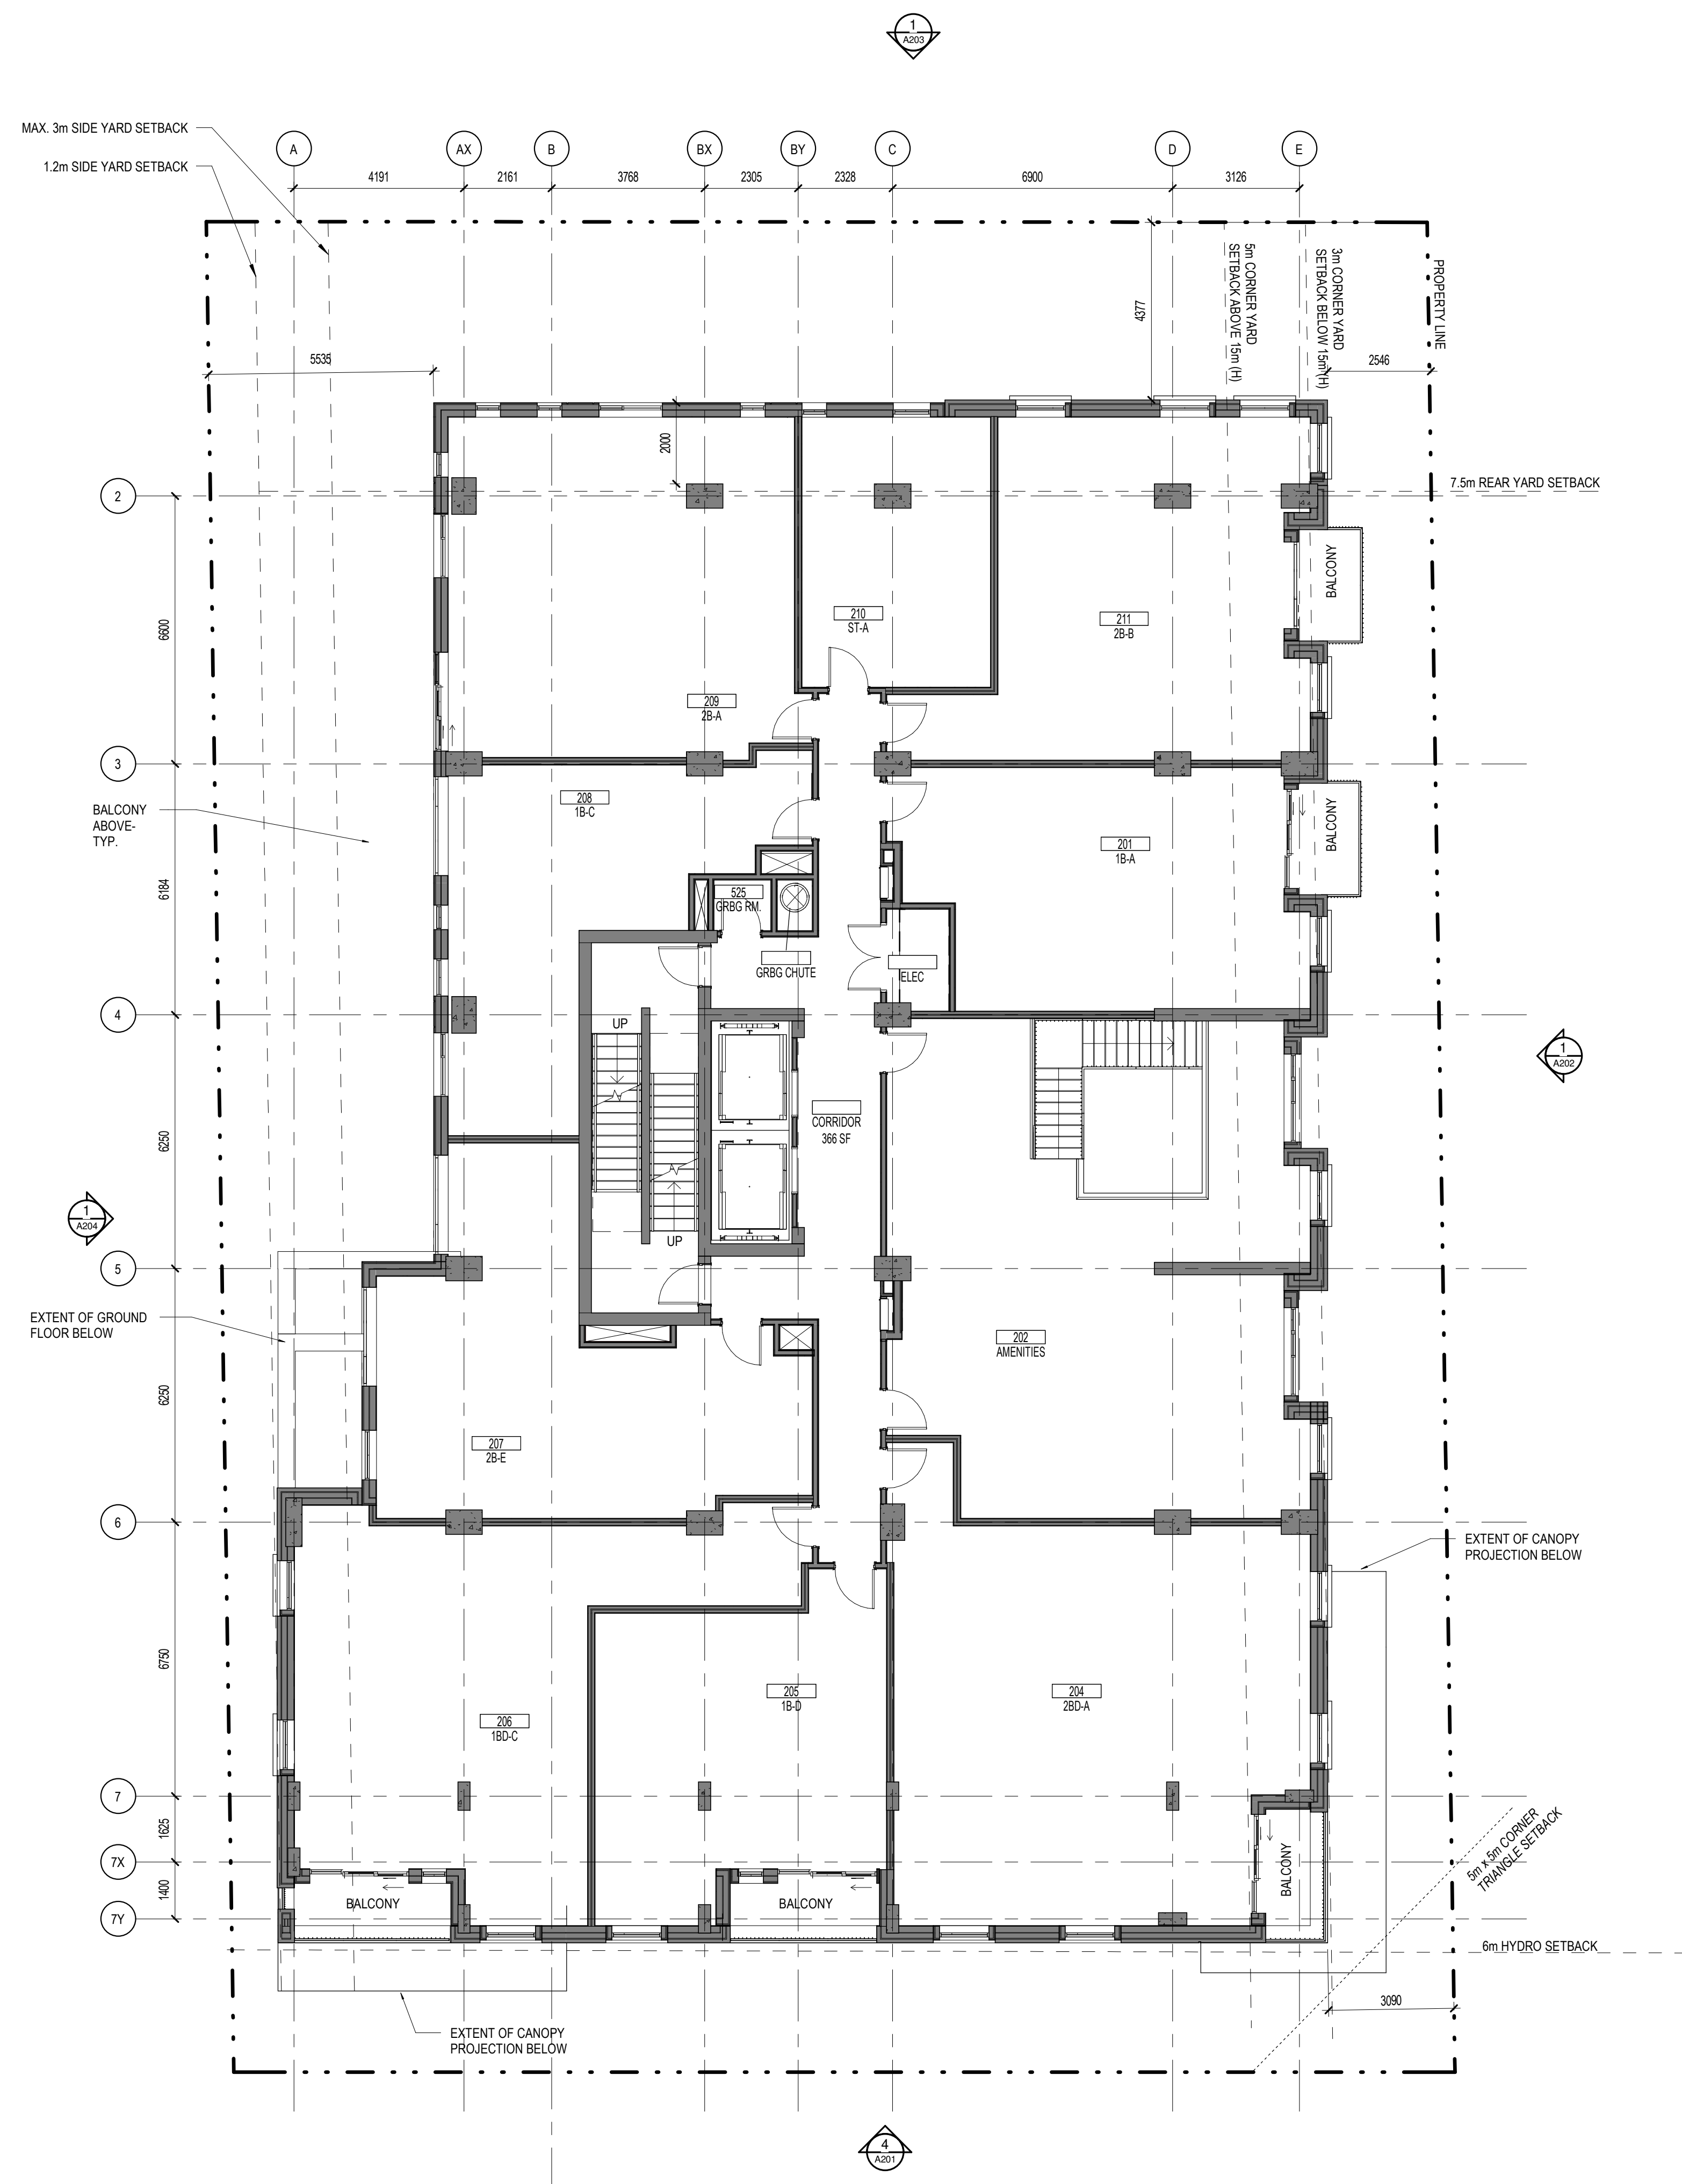

No.	Date	Émis pour / Object
6	2020-10-02	CLIENT REVIEW
8	2020-10-29	FOR COORD
9	2020-11-06	FOR COORD
11	2020-11-20	FOR COORD
15	2021-01-13	FOR COORD
16	2021-01-15	FOR STRUCT. COORD
19	2021-02-10	FOR COORD
20	2021-02-16	FOR COORD
21	2021-02-18	SITE PLAN CONTROL

Ingenieur / Engineer
(Mécanique & Électrique / Mechanical & Electrical)

Ingenieur / Engineer
(Structure / Structure)

Architecte / Architect
(Paysagiste / Landscape)

Gino J. Aiello landscape architect
www.GJALA.com
gino@GJALA.com (613) 852-1343
110 Dodsburg Road Unit #9 | Ottawa Ontario | K2T0C2

Ingenieur / Engineer
(Civil / Civil)



115 Walgreen Rd, Carp, ON K0A 1L0

Client / Client



GEMSTONE

252 Argyle Ave, Ottawa, ON K2P 1B9

Architecte / Architect

Collectif d'architectes

fig. 1
3550, Saint-Ambrose O,
Montréal QC H4C 1A9
T. 514 861-9122


fig. 2
190 Somerset St W #205
Ottawa ON K2P 0A4
T. 613 695-6122
www.figuri.ca

Droit d'auteur / Copyright

Ce dessin est sujet au droit d'auteur. Il ne peut être reproduit pour quelque intention ou usage que ce soit, si ce n'est être utilisé en conjonction avec l'apposition de la signature et de l'estampe originale.

This drawing is subject to copyright. It is not to be reproduced for any purpose or by any means, and may only be used if it bears an original stamp and signature.

Staveu / Seal

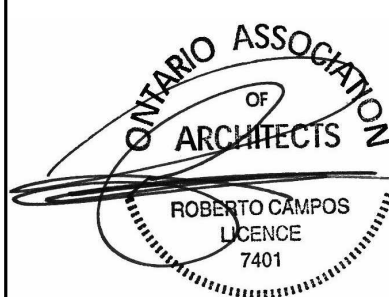

Note:
L'entrepreneur doit vérifier toutes les dimensions et informations sur le site et aviser immédiatement l'architecte de toutes erreurs ou omissions.
Contractor shall verify all information and dimensions on site and immediately report any errors or omissions to the architect.

Projet / Project

16-STOUREY BUILDING

311 SOMERSET ST. WEST

Titre / Title

FLOOR PLAN - LEVEL 2

Dessiné par / Drawn by

No. projet / Project number

Author

1954

Vérifié par / Verified by

No. dessin / Drawing number

Checker

21


Échelle / Scale

1 : 100

Date de création du dessin / Drawing creation date

2020/10/02

A121

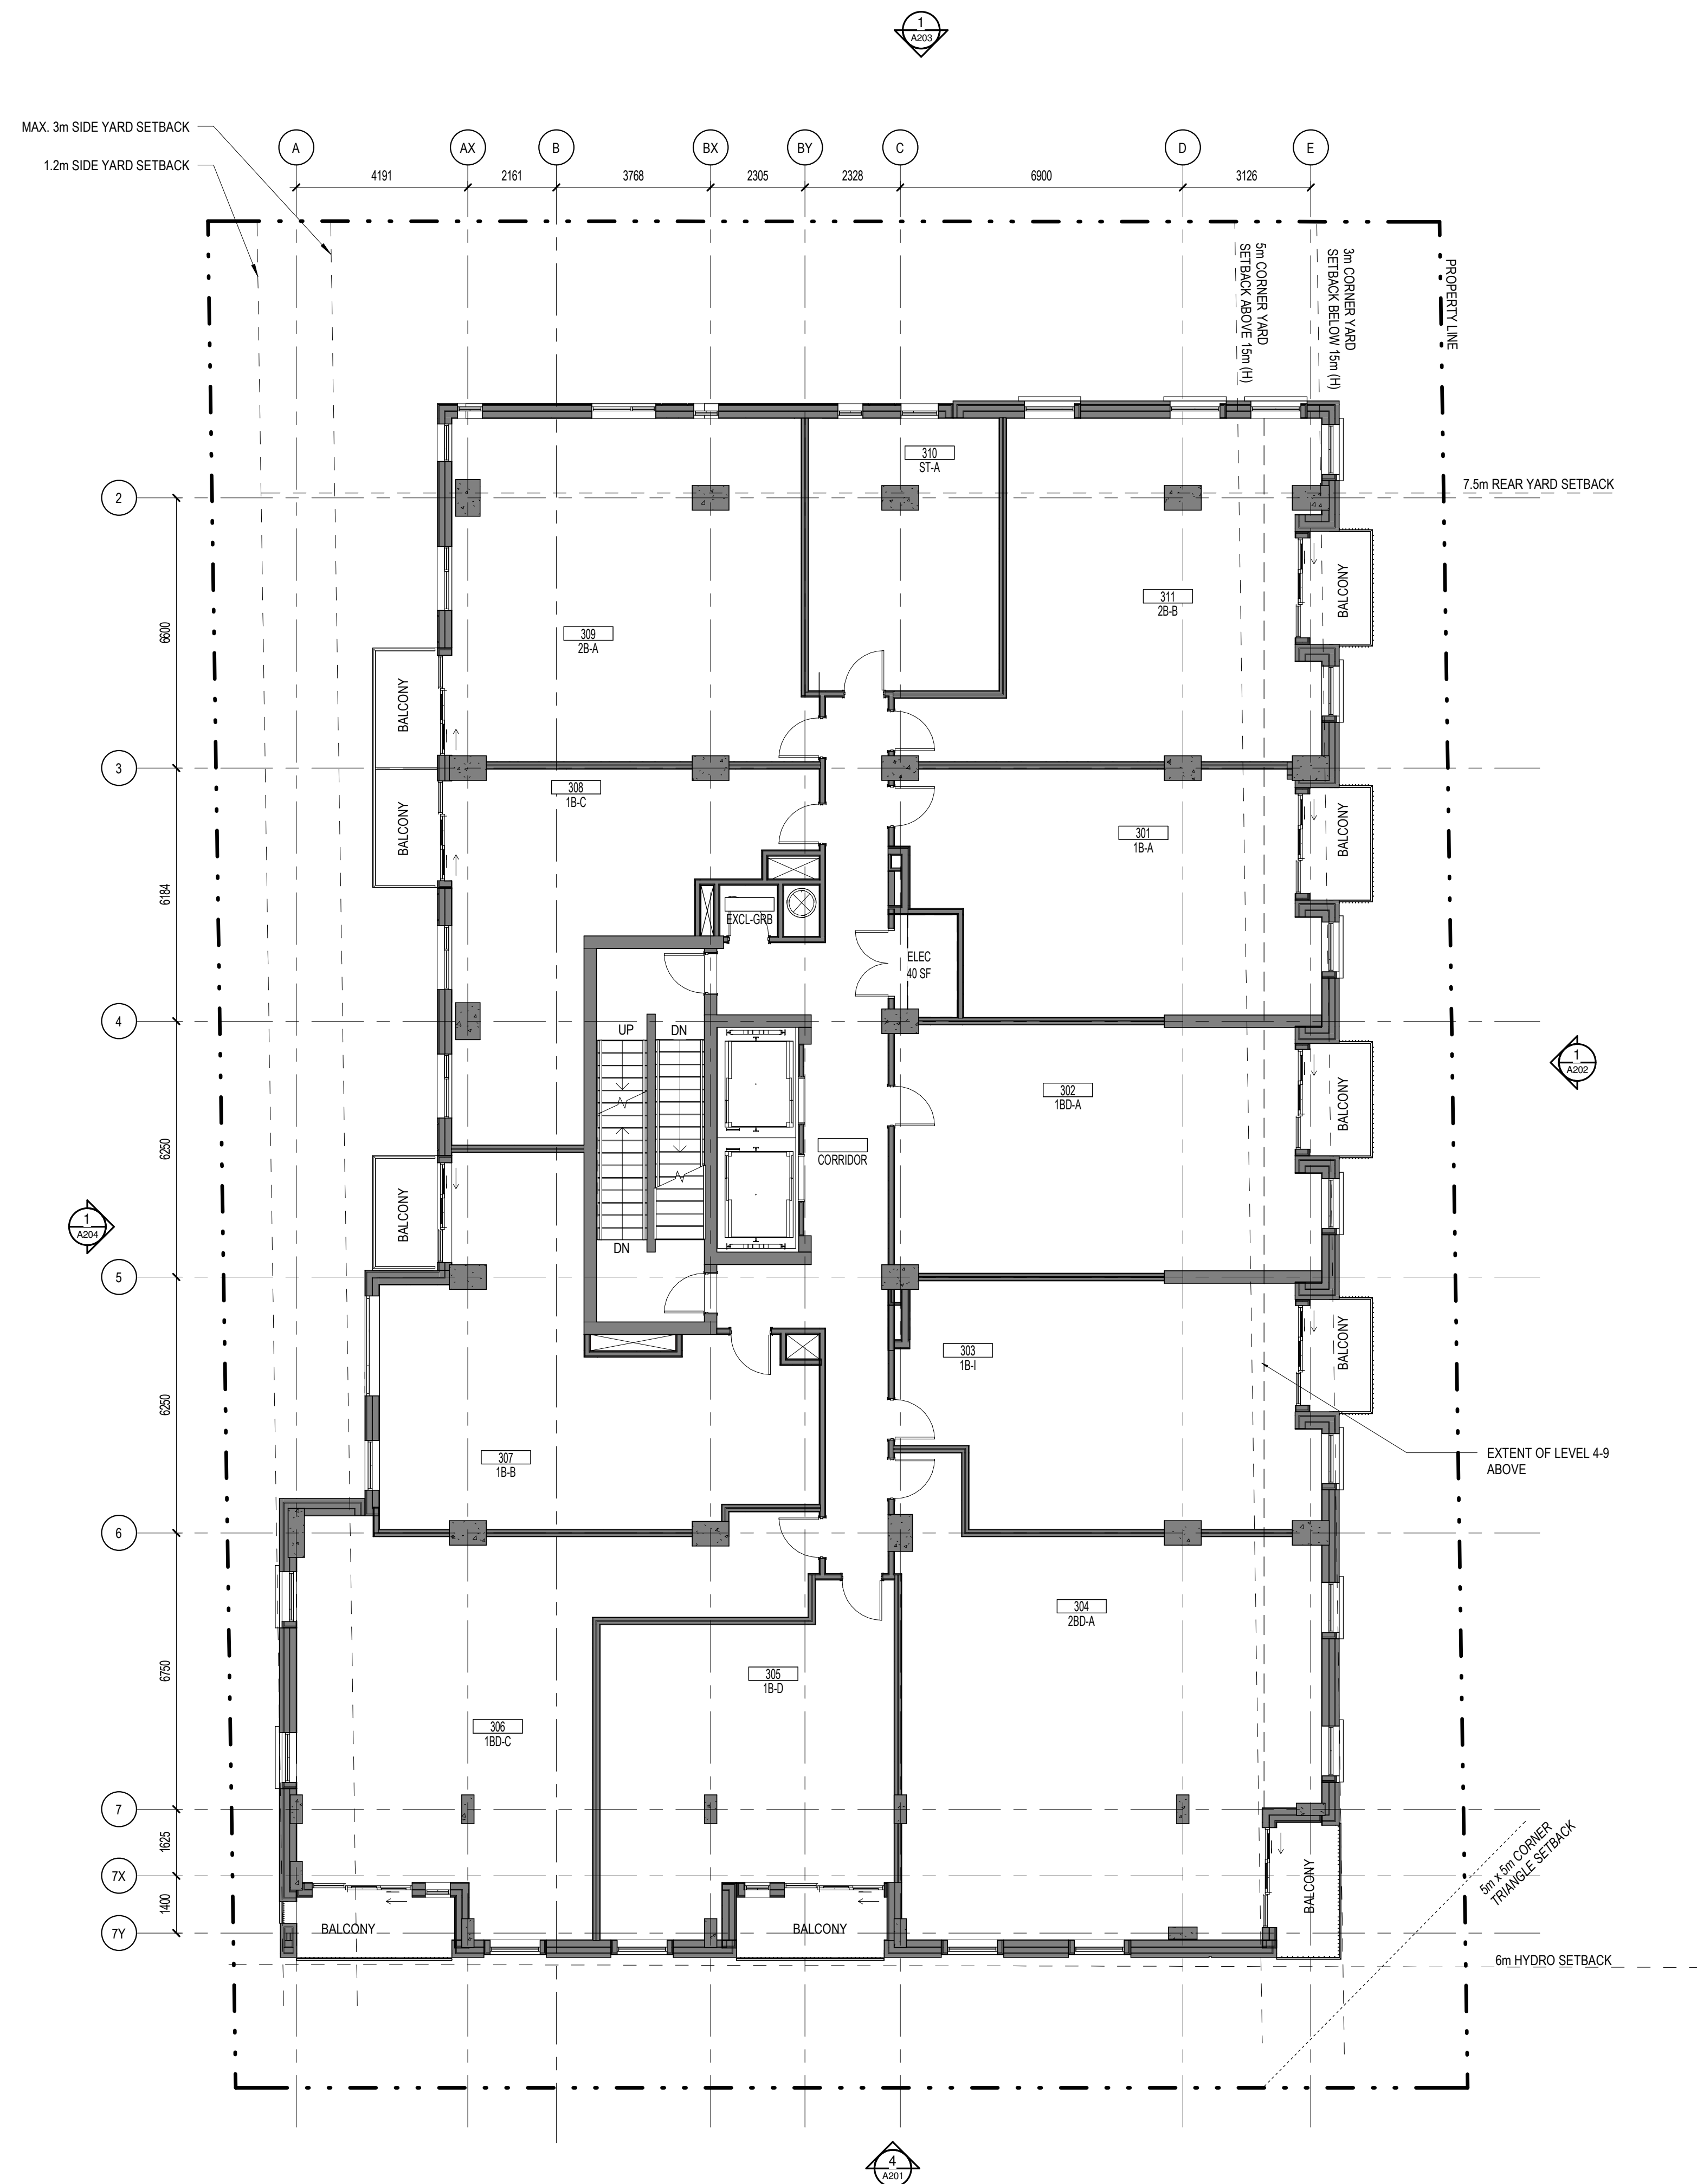

No.	Date	Événement / Object
6	2020-10-02	CLIENT REVIEW
9	2020-11-05	FOR COORD
11	2020-11-20	FOR COORD
15	2021-01-13	FOR COORD
16	2021-01-15	FOR STRUCT. COORD
19	2021-02-10	FOR COORD
20	2021-02-16	FOR COORD
21	2021-02-18	SITE PLAN CONTROL

Ingénieur / Engineer
(Mécanique & Électrique / Mechanical & Electrical)

Ingénieur / Engineer
(Structure / Structure)

Architecte / Architect
(Paysagiste / Landscape)

Gino J. Aiello landscape architect www.GJALA.com
gino@GJALA.com (613) 852-1343
110 Dodsbury Road Unit #9 | Ottawa Ontario | K2T0C2

Ingénieur / Engineer
(Civil / Civil)



115 Walgreen Rd, Carp, ON K0A 1L0

Client / Client



GEMSTONE

252 Argyle Ave, Ottawa, ON K2P 1B9

Architecte / Architect

Collectif d'architectes

Fig. 1
3550, Saint-Ambrose O,
Montréal QC H3C 1A9
T. 514 861-9122



Fig. 2
190 Somerset St W #205
Ottawa ON K2P 0A4
T. 613 695-6122


www.figuri.ca

Droit d'auteur / Copyright

Ce dessin est sujet au droit d'auteur. Il ne peut être reproduit pour quelque intention ou usage que ce soit, il ne peut être utilisé enquement avec l'apposition de la signature et de l'estampe originale.

This drawing is subject to copyright. It is not to be reproduced for any purpose or by any means, and may only be used if it bears an original stamp and signature.

Scieur / Seal

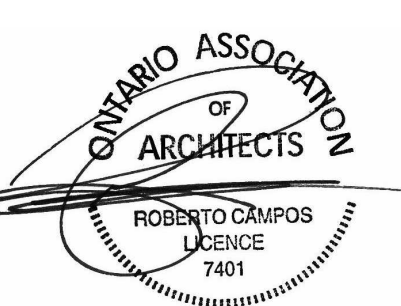

Note:
L'entrepreneur doit vérifier toutes les dimensions et informations sur le site et aviser immédiatement l'architecte de toutes erreurs ou omissions.
Contractor shall verify all information and dimensions on site and immediately report any errors or omissions to the architect.

Projet / Project

16-STOUREY BUILDING

311 SOMERSET ST. WEST

Titre / Title

FLOOR PLAN - LEVEL 3

Dessiné par / Drawn by

No. projet / Project number

AUTHOR

1954

Vérifié par / Verified by

No. dessin / Drawing number

CHECKER

21


Echelle / Scale

1 : 100

Date de création du dessin / Drawing creation date

2020/10/02

A122

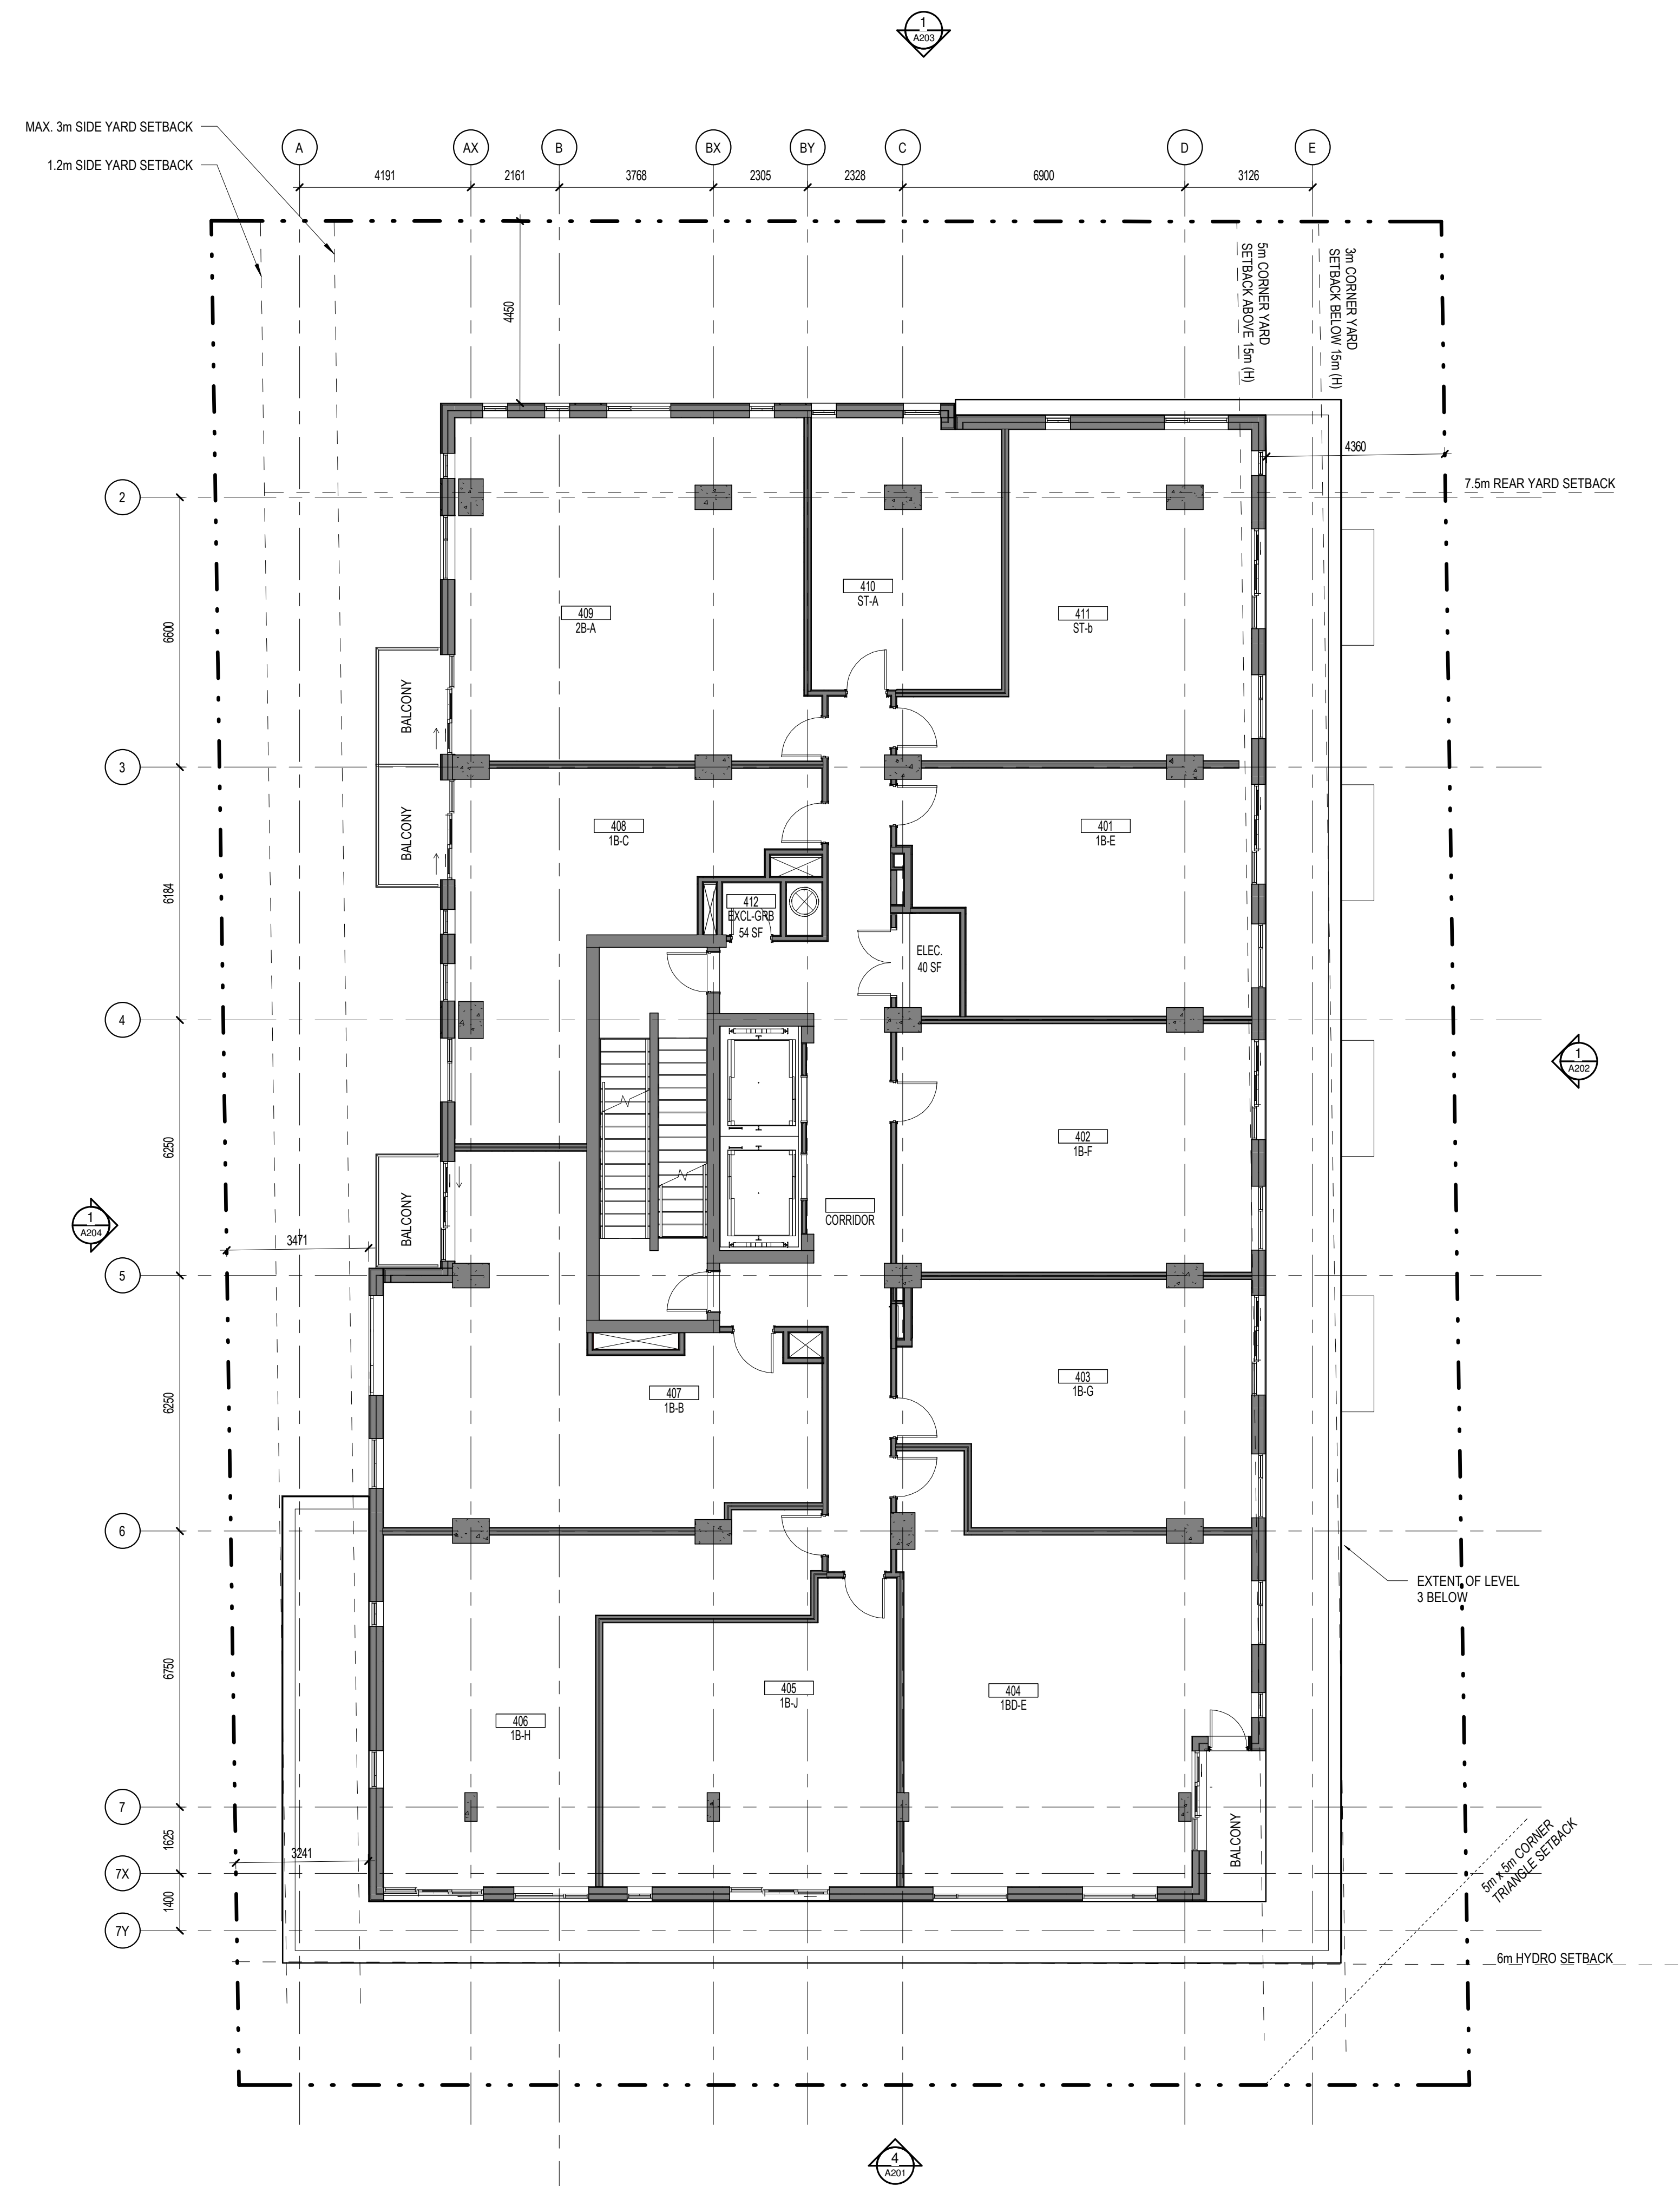

No.	Date	Émis pour / Object
6	2020-10-02	CLIENT REVIEW
8	2020-10-29	FOR COORD
9	2020-11-06	FOR COORD
11	2020-11-20	FOR COORD
15	2021-01-13	FOR COORD
16	2021-01-15	FOR STRUCT. COORD
19	2021-02-10	FOR COORD
20	2021-02-16	FOR COORD
21	2021-02-18	SITE PLAN CONTROL

Ingénieur / Engineer
(Mécanique & Électrique / Mechanical & Electrical)

Ingénieur / Engineer
(Structure / Structure)

Architecte / Architect
(Paysagiste / Landscape)

Gino J. Aiello landscape architect www.GJALA.com
gino@GJALA.com (613) 852-1343
110 Dodsburg Road Unit #9 | Ottawa Ontario | K2T0C2

Ingénieur / Engineer
(Civil / Civil)



115 Walgreen Rd, Carp, ON K0A 1L0

Client / Client



GEMSTONE

252 Argyle Ave, Ottawa, ON K2P 1B9

Architecte / Architect

Collectif d'architectes

Fig. 1
3550, Saint-Ambrose O,
Montréal QC H4C 1A9
T. 514 861-9122

figuri

Fig. 2
190 Somerset St W #205
Ottawa ON K2P 0A4
T. 613 695-6122


www.figuri.ca

Droit d'auteur / Copyright

Ce dessin est sujet au droit d'auteur. Il ne peut être reproduit pour quelque intention ou usage que ce soit, si ce n'est à titre d'accompagnement avec l'apposition de la signature et de l'estampe originale.

This drawing is subject to copyright. It is not to be reproduced for any purpose or by any means, and may only be used if it bears an original stamp and signature.

Scellé / Seal

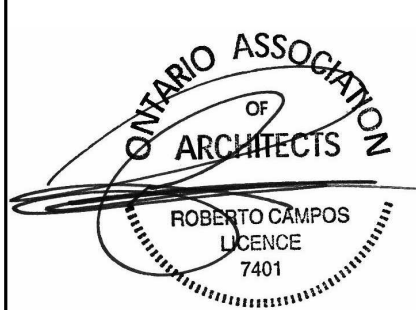

Note:
L'entrepreneur doit vérifier toutes les dimensions et informations sur le site et aviser immédiatement l'architecte de toutes erreurs ou omissions.
Contractor shall verify all information and dimensions on site and immediately report any errors or omissions to the architect.

Projet / Project

16-STOREY BUILDING

311 SOMERSET ST. WEST

Titre / Title

FLOOR PLAN - LEVEL 4

Dessiné par / Drawn by

No. projet / Project number

Author

1954

Vérifié par / Verified by

No. dessin / Drawing number

Checker

Révision / Revision


Echelle / Scale

1 : 100

Date de création du dessin / Drawing creation date

2020/10/02

A123

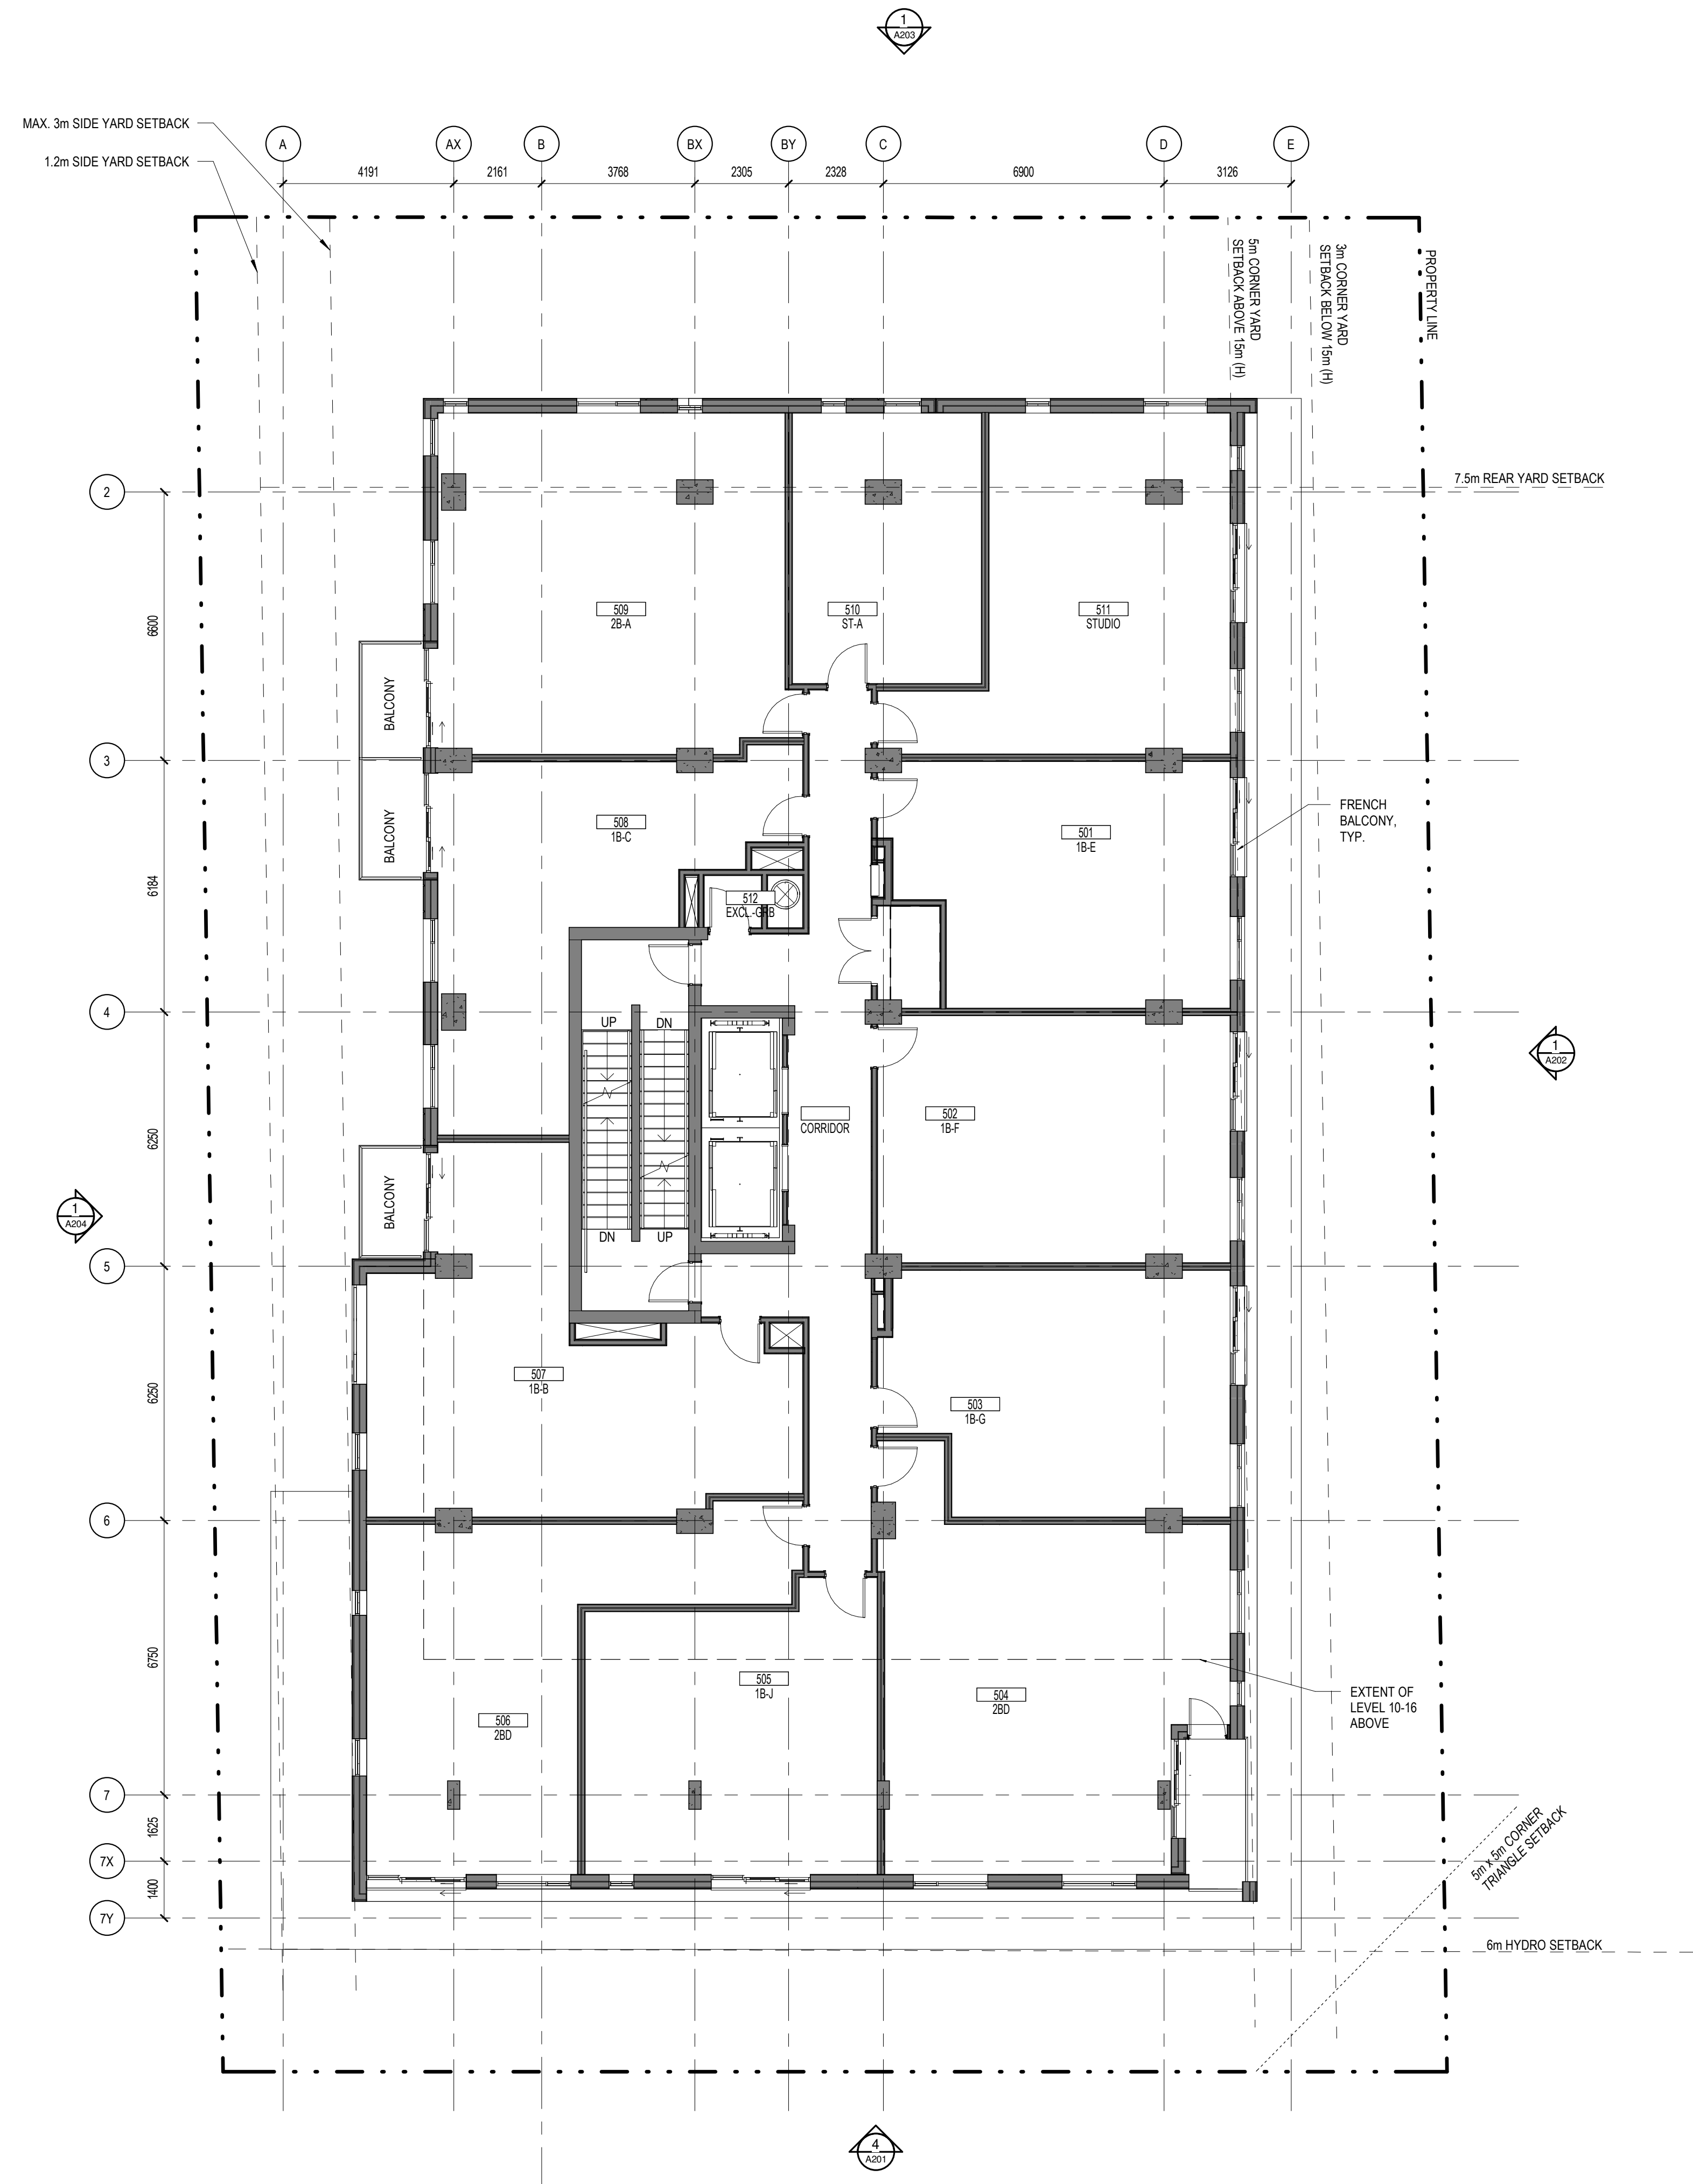

No.	Date	Émis pour / Object
6	2020-10-02	CLIENT REVIEW
8	2020-10-29	FOR COORD
9	2020-11-06	FOR COORD
11	2020-11-20	FOR COORD
15	2021-01-13	FOR COORD
16	2021-01-15	FOR STRUCT. COORD
19	2021-02-10	FOR COORD
20	2021-02-16	FOR COORD
21	2021-02-18	SITE PLAN CONTROL

Ingénieur / Engineer
(Mécanique & Électrique / Mechanical & Electrical)

Ingénieur / Engineer
(Structure / Structure)

Architecte / Architect
(Paysagiste / Landscape)

Gino J. Aiello landscape architect
www.GJALA.com
gino@GJALA.com (613) 852-1343
110 Dodsburg Road Unit #9 | Ottawa Ontario | K2T0C2

Ingénieur / Engineer
(Civil / Civil)



115 Welgreen Rd, Carp, ON K0A 1L0

Client / Client



GEMSTONE
252 Argyle Ave, Ottawa, ON K2P 1B9

Architecte / Architect
Collectif d'architectes

Fig. 1
3550, Saint-Ambrose O,
Montréal QC H4C 1A9
T. 514 861-9122




Fig. 2
190 Somerset St W #205
Ottawa ON K2P 0A4
T. 613 695-6122
www.figuri.ca

Droit d'auteur / Copyright

Ce dessin est sujet au droit d'auteur. Il ne peut être reproduit pour quelque intention ou usage que ce soit, il ne peut être utilisé enquement avec l'apposition de la signature et de l'estampe originale.

This drawing is subject to copyright. It is not to be reproduced for any purpose or by any means, and may only be used if it bears an original stamp and signature.

Stampe / Seal

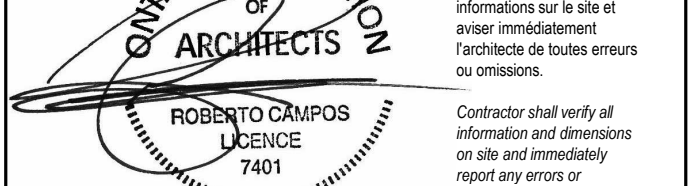

Project / Project

16-STOUREY BUILDING

311 SOMERSET ST. WEST

Title / Titre
FLOOR PLAN LEVELS 5 - 9

Dessiné par / Drawn by
Author

No. projet / Project number
1954

Vérifié par / Verified by
Checker


No. dessin / Drawing number
Révision / Revision

Échelle / Scale
1 : 100

Date de création du dessin /
Drawing creation date
2020/10/02

21

A124

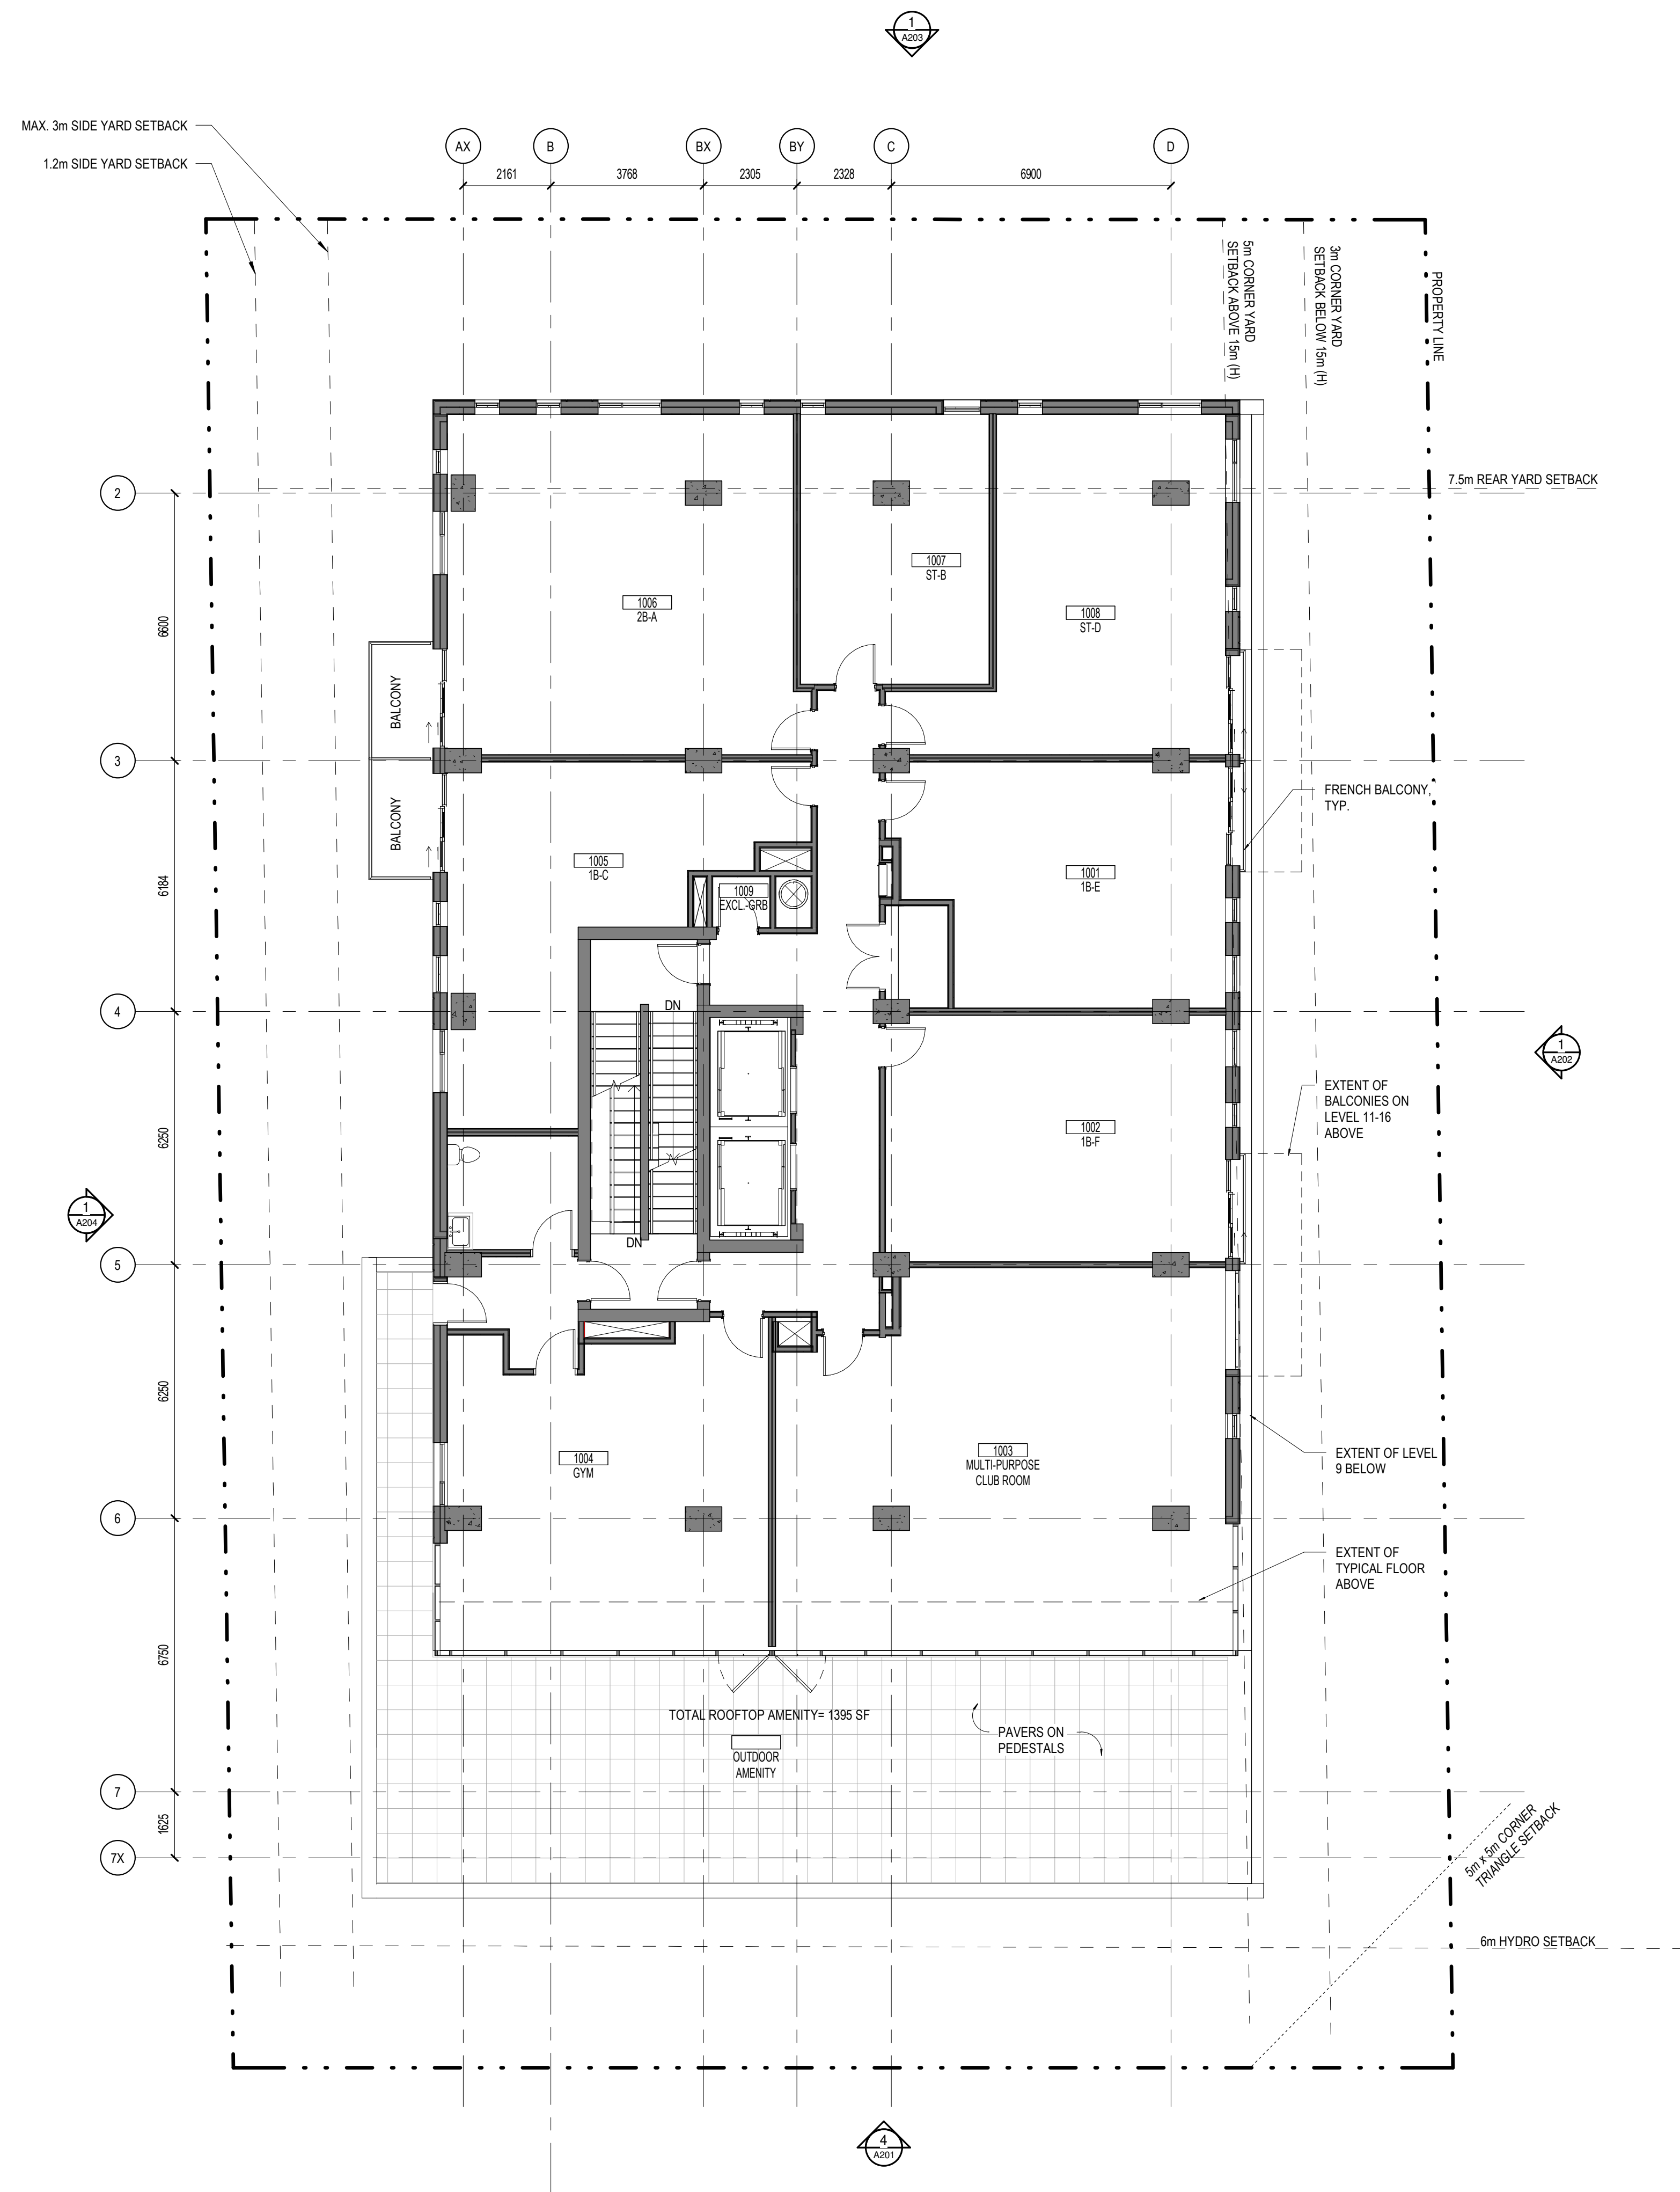

No.	Date	Émis pour / Object
6	2020-10-02	CLIENT REVIEW
8	2020-10-29	FOR COORD
9	2020-11-05	FOR COORD
11	2020-11-20	FOR COORD
15	2021-01-13	FOR COORD
16	2021-01-15	FOR STRUCT. COORD
19	2021-02-10	FOR COORD
20	2021-02-16	FOR COORD
21	2021-02-18	SITE PLAN CONTROL

Ingenieur / Engineer
(Mécanique & Électrique / Mechanical & Electrical)

Ingenieur / Engineer
(Structure / Structure)

Architecte / Architect
(Paysagiste / Landscape)

Gino J. Aiello landscape architect
www.GJALA.com
gino@GJALA.com (613) 852-1343
110 Dodsbury Road Unit #9 | Ottawa Ontario | K2T0C2

Ingenieur / Engineer
(Civil / Civil)



115 Walgreen Rd, Carp, ON K0A 1L0

Client / Client



GEMSTONE
252 Argyle Ave, Ottawa, ON K2P 1B9

Architecte / Architect

Collectif d'architectes

Fig. 1
3550, Saint-Ambrose O,
Montréal QC H3C 1A9
T. 514 861-9122



Fig. 2
190 Somerset St W #205
Ottawa ON K2P 0A4
T. 613 696-6122


www.figuri.ca

Droit d'auteur / Copyright

Ce dessin est sujet au droit d'auteur. Il ne peut être reproduit pour quelque intention ou usage que ce soit, si ce n'est être utilisé en conjonction avec l'apposition de la signature et de l'estampe originale.

This drawing is subject to copyright. It is not to be reproduced for any purpose or by any means, and may only be used if it bears an original stamp and signature.

Staveu / Seal

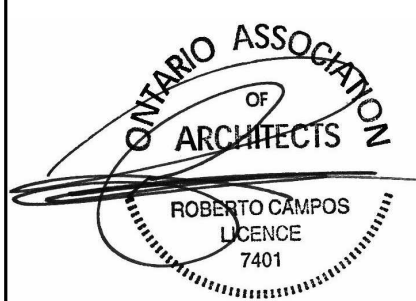

Note:
L'entrepreneur doit vérifier toutes les dimensions et informations sur le site et aviser immédiatement l'architecte de toutes erreurs ou omissions.
Contractor shall verify all information and dimensions on site and immediately report any errors or omissions to the architect.

Projet / Project

16-STOREY BUILDING

311 SOMERSET ST. WEST

Titre / Title

LEVELS 10

Dessiné par / Drawn by

No. projet / Project number

Author

1954

Vérifié par / Verified by

No. dessin / Drawing number

Checker

21


Echelle / Scale

1 : 100

Date de création du dessin / Drawing creation date

2020/10/02

A125

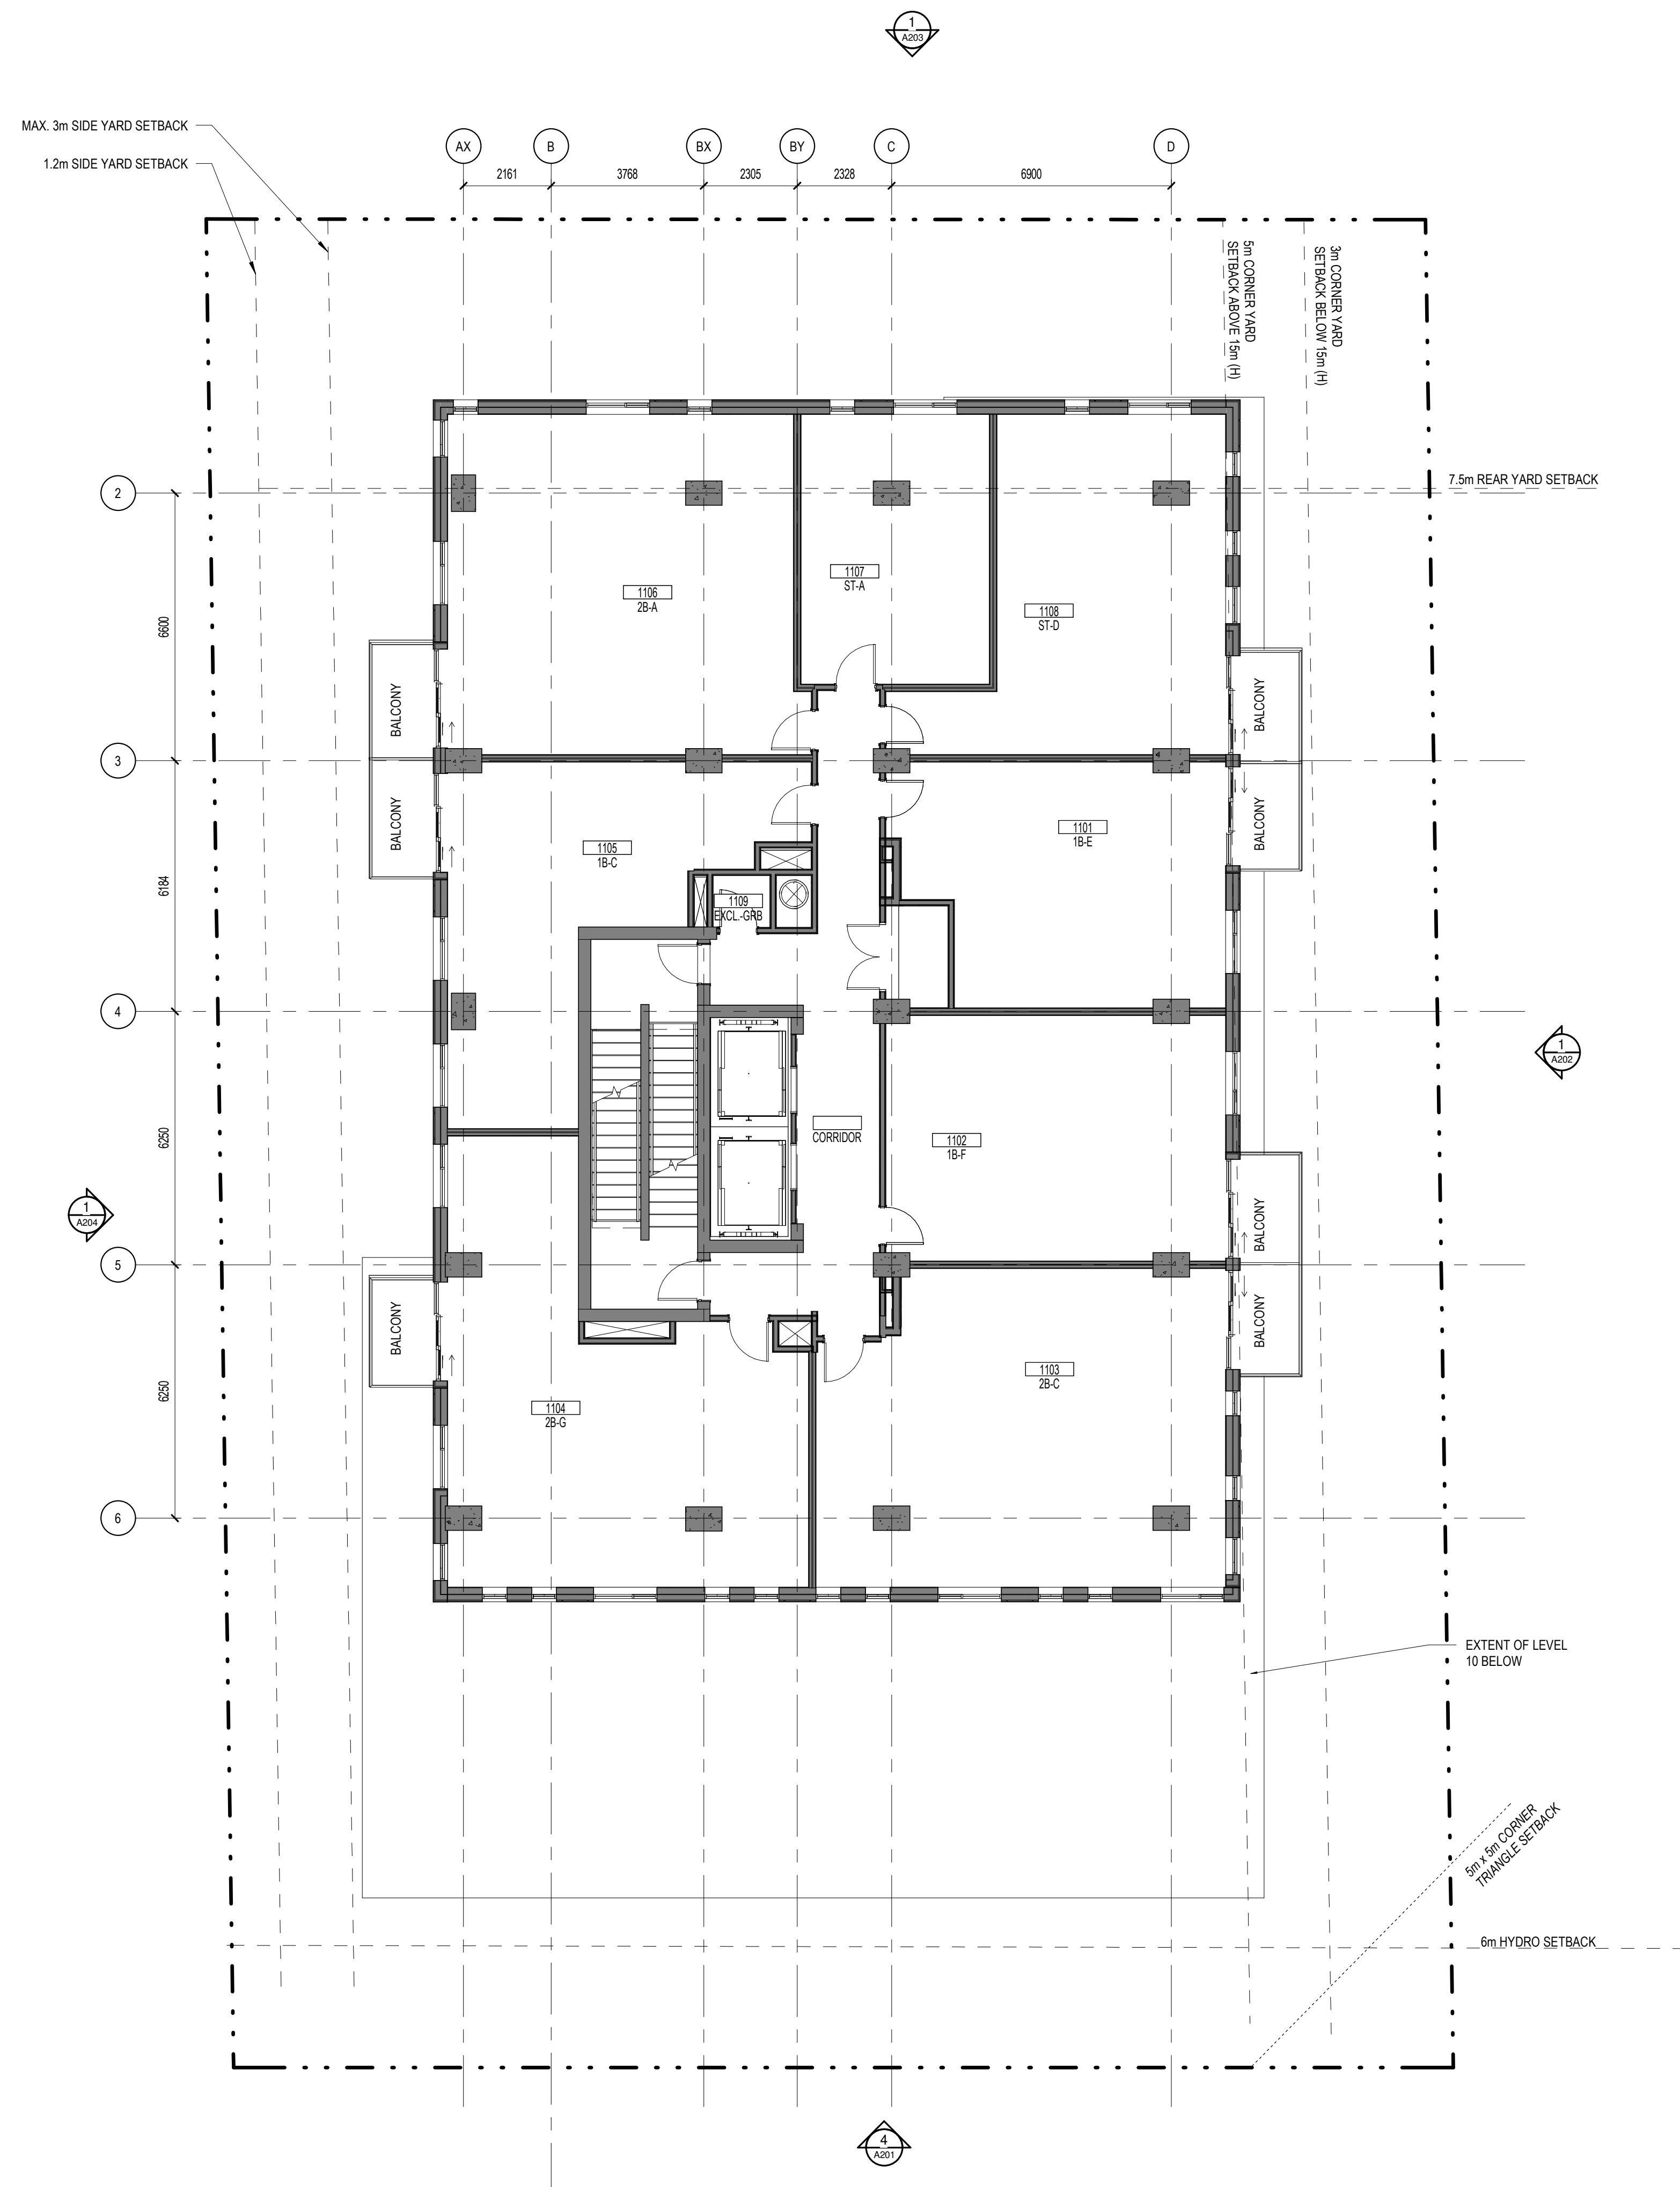

No.	Date	Émis pour / Object
6	2020-10-02	CLIENT REVIEW
8	2020-10-29	FOR COORD
9	2020-11-05	FOR COORD
11	2020-11-20	FOR COORD
12	2021-01-13	FOR COORD
15	2021-01-15	FOR STRUCT. COORD
19	2021-02-10	FOR COORD
20	2021-02-16	FOR COORD
21	2021-02-18	SITE PLAN CONTROL

Ingénieur / Engineer
(Mécanique & Électrique / Mechanical & Electrical)

Ingénieur / Engineer
(Structure / Structure)

Architecte / Architect
(Paysagiste / Landscape)

Gino J. Aiello landscape architect www.GJALA.com
gino@GJALA.com (613) 852-1343
110 Dodsbury Road Unit #9 | Ottawa Ontario | K2T0C2

Ingénieur / Engineer
(Civil / Civil)



115 Walgreen Rd, Carp, ON K0A 1L0

Client / Client



GEMSTONE

252 Argyle Ave, Ottawa, ON K2P 1B9

Architecte / Architect

Collectif d'architectes

Fig. 1
3550, Saint-Ambrose O,
Montréal QC H3C 1A9
T. 514 861-9122



Fig. 2
190 Somerset St W #205
Ottawa ON K2P 0A4
T. 613 695-6122


www.figuri.ca

Droit d'auteur / Copyright

Ce dessin est sujet au droit d'auteur. Il ne peut être reproduit pour quelque intention ou usage que ce soit, il ne peut être utilisé en conjonction avec l'apposition de la signature et de l'estampe originale.

This drawing is subject to copyright. It is not to be reproduced for any purpose or by any means, and may only be used if it bears an original stamp and signature.

Staveu / Seal

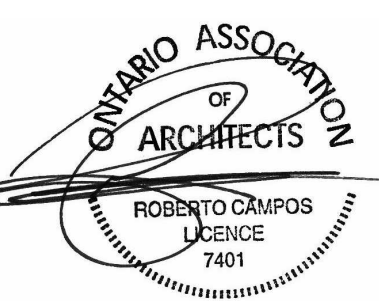

Note:
L'entrepreneur doit vérifier toutes les dimensions et informations sur le site et aviser immédiatement l'architecte de toutes erreurs ou omissions.
Contractor shall verify all information and dimensions on site and immediately report any errors or omissions to the architect.

Projet / Project

16-STOREY BUILDING

311 SOMERSET ST. WEST

FLOOR PLAN - LEVEL 11-16

Dessiné par / Drawn by

No. projet / Project number

Author

1954

Vérifié par / Verified by

No. dessin / Drawing number

Checker

21


Échelle / Scale

1 : 100

Date de création du dessin / Drawing creation date

2020/10/02

A126

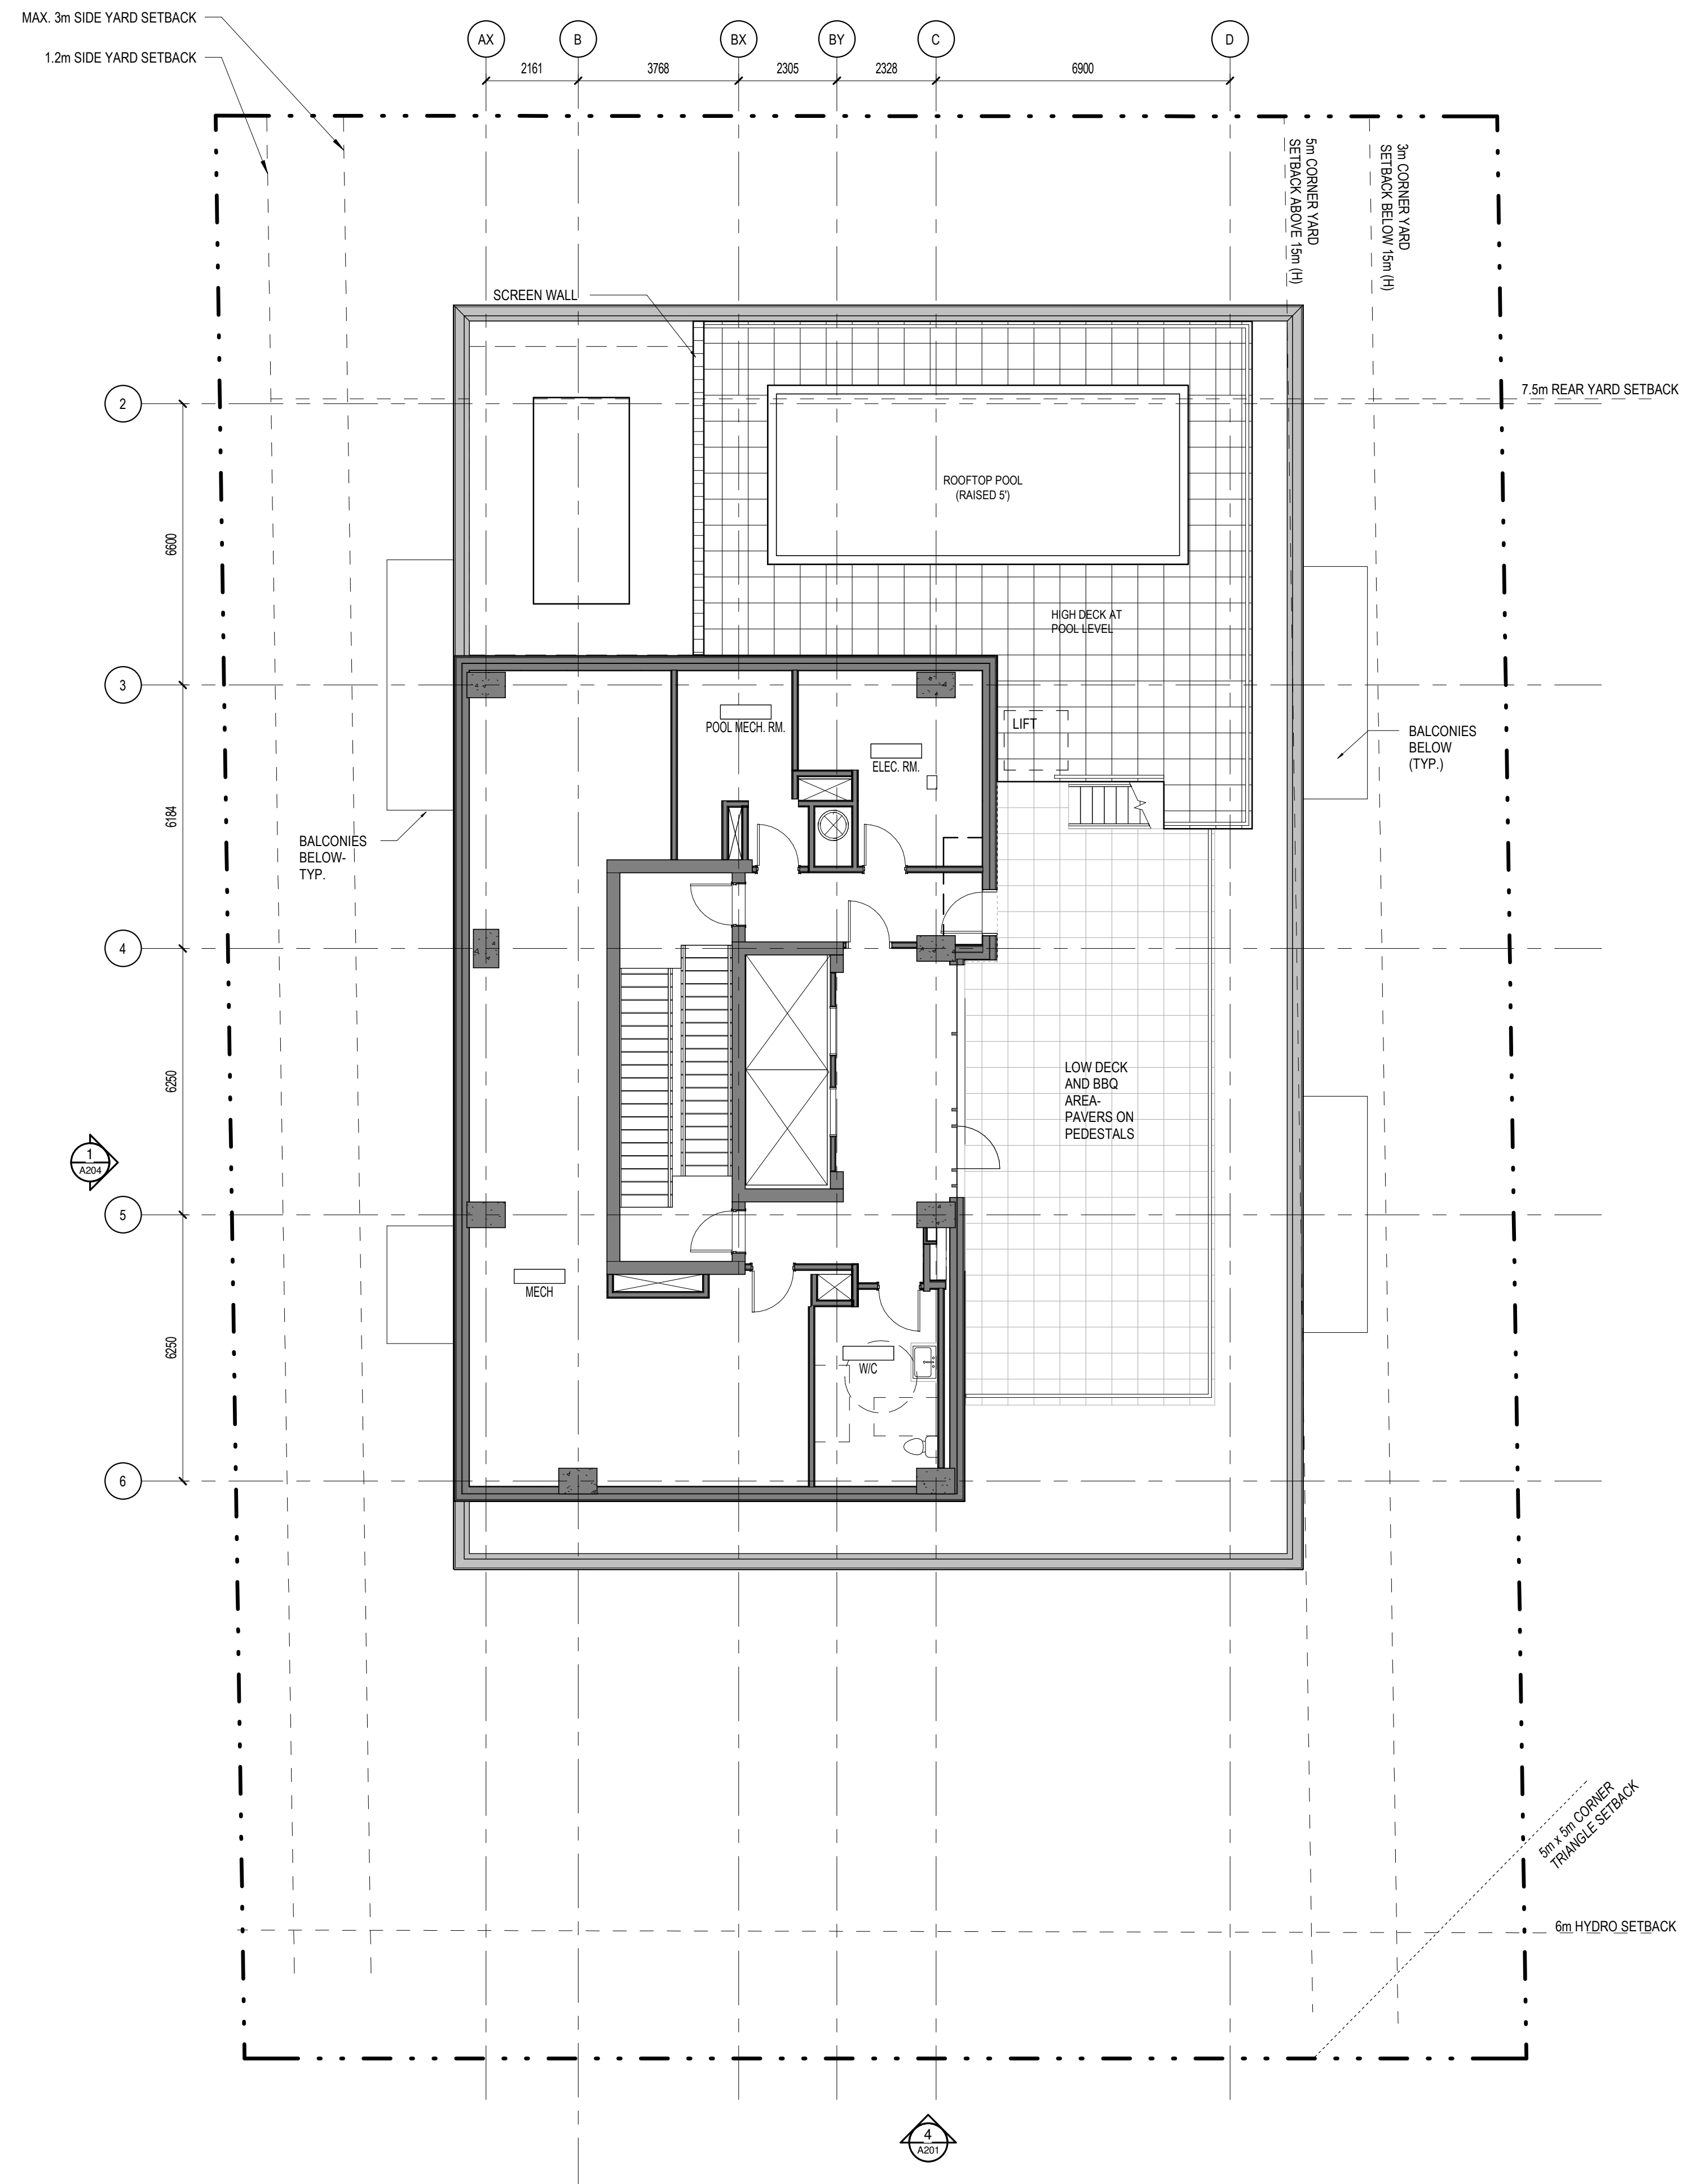

No.	Date	Événement / Object
6	2020-10-02	CLIENT REVIEW
8	2020-10-29	FOR COORD
9	2020-11-05	FOR COORD
11	2020-11-20	FOR COORD
16	2021-01-15	FOR STRUCT. COORD
19	2021-02-10	FOR COORD
20	2021-02-16	FOR COORD
21	2021-02-18	SITE PLAN CONTROL

Ingenieur / Engineer
(Mécanique & Électrique) / Mechanical & Electrical

Ingenieur / Engineer
(Structure) / Structure

Client / Client

Architecte / Architect

fig. 1
3550, Saint-Ambrose O.
Montréal QC H4C 1A9
T. 514 861-9122



fig. 2
190 Somerset St W #206
Ottawa ON K1P 0J4
T. 613 695-6122

www.figuri.ca

Droit d'auteur / Copyright

Ce dessin est sujet au droit d'auteur. Il ne peut être reproduit pour quelque intention ou usage que ce soit, il ne peut être utilisé enquement avec l'apposition de la signature et de l'estampe originale.

This drawing is subject to copyright. It is not to be reproduced for any purpose or by any means, and may only be used if it bears an original stamp and signature.

Siteau / Seal

Note:

L'entrepreneur doit vérifier toutes les dimensions et informations sur le site et aviser immédiatement l'architecte de toutes erreurs ou omissions.

Contractor shall verify all information and dimensions on site and immediately report any errors or omissions to the architect.

Projet / Project

16-STOREY BUILDING

311 SOMERSET ST. WEST

Niveau / Title
LEVEL 17- ROOFTOP AMENITY SPACE

Dessiné par / Drawn by

No. projet / Project number

AUTHOR

1954

Vérifié par / Verified by

No. dessin / Drawing number

CHECKER

Révision / Revision


Échelle / Scale

1 : 100

Date de création du dessin / Drawing creation date

2020/10/02

A127

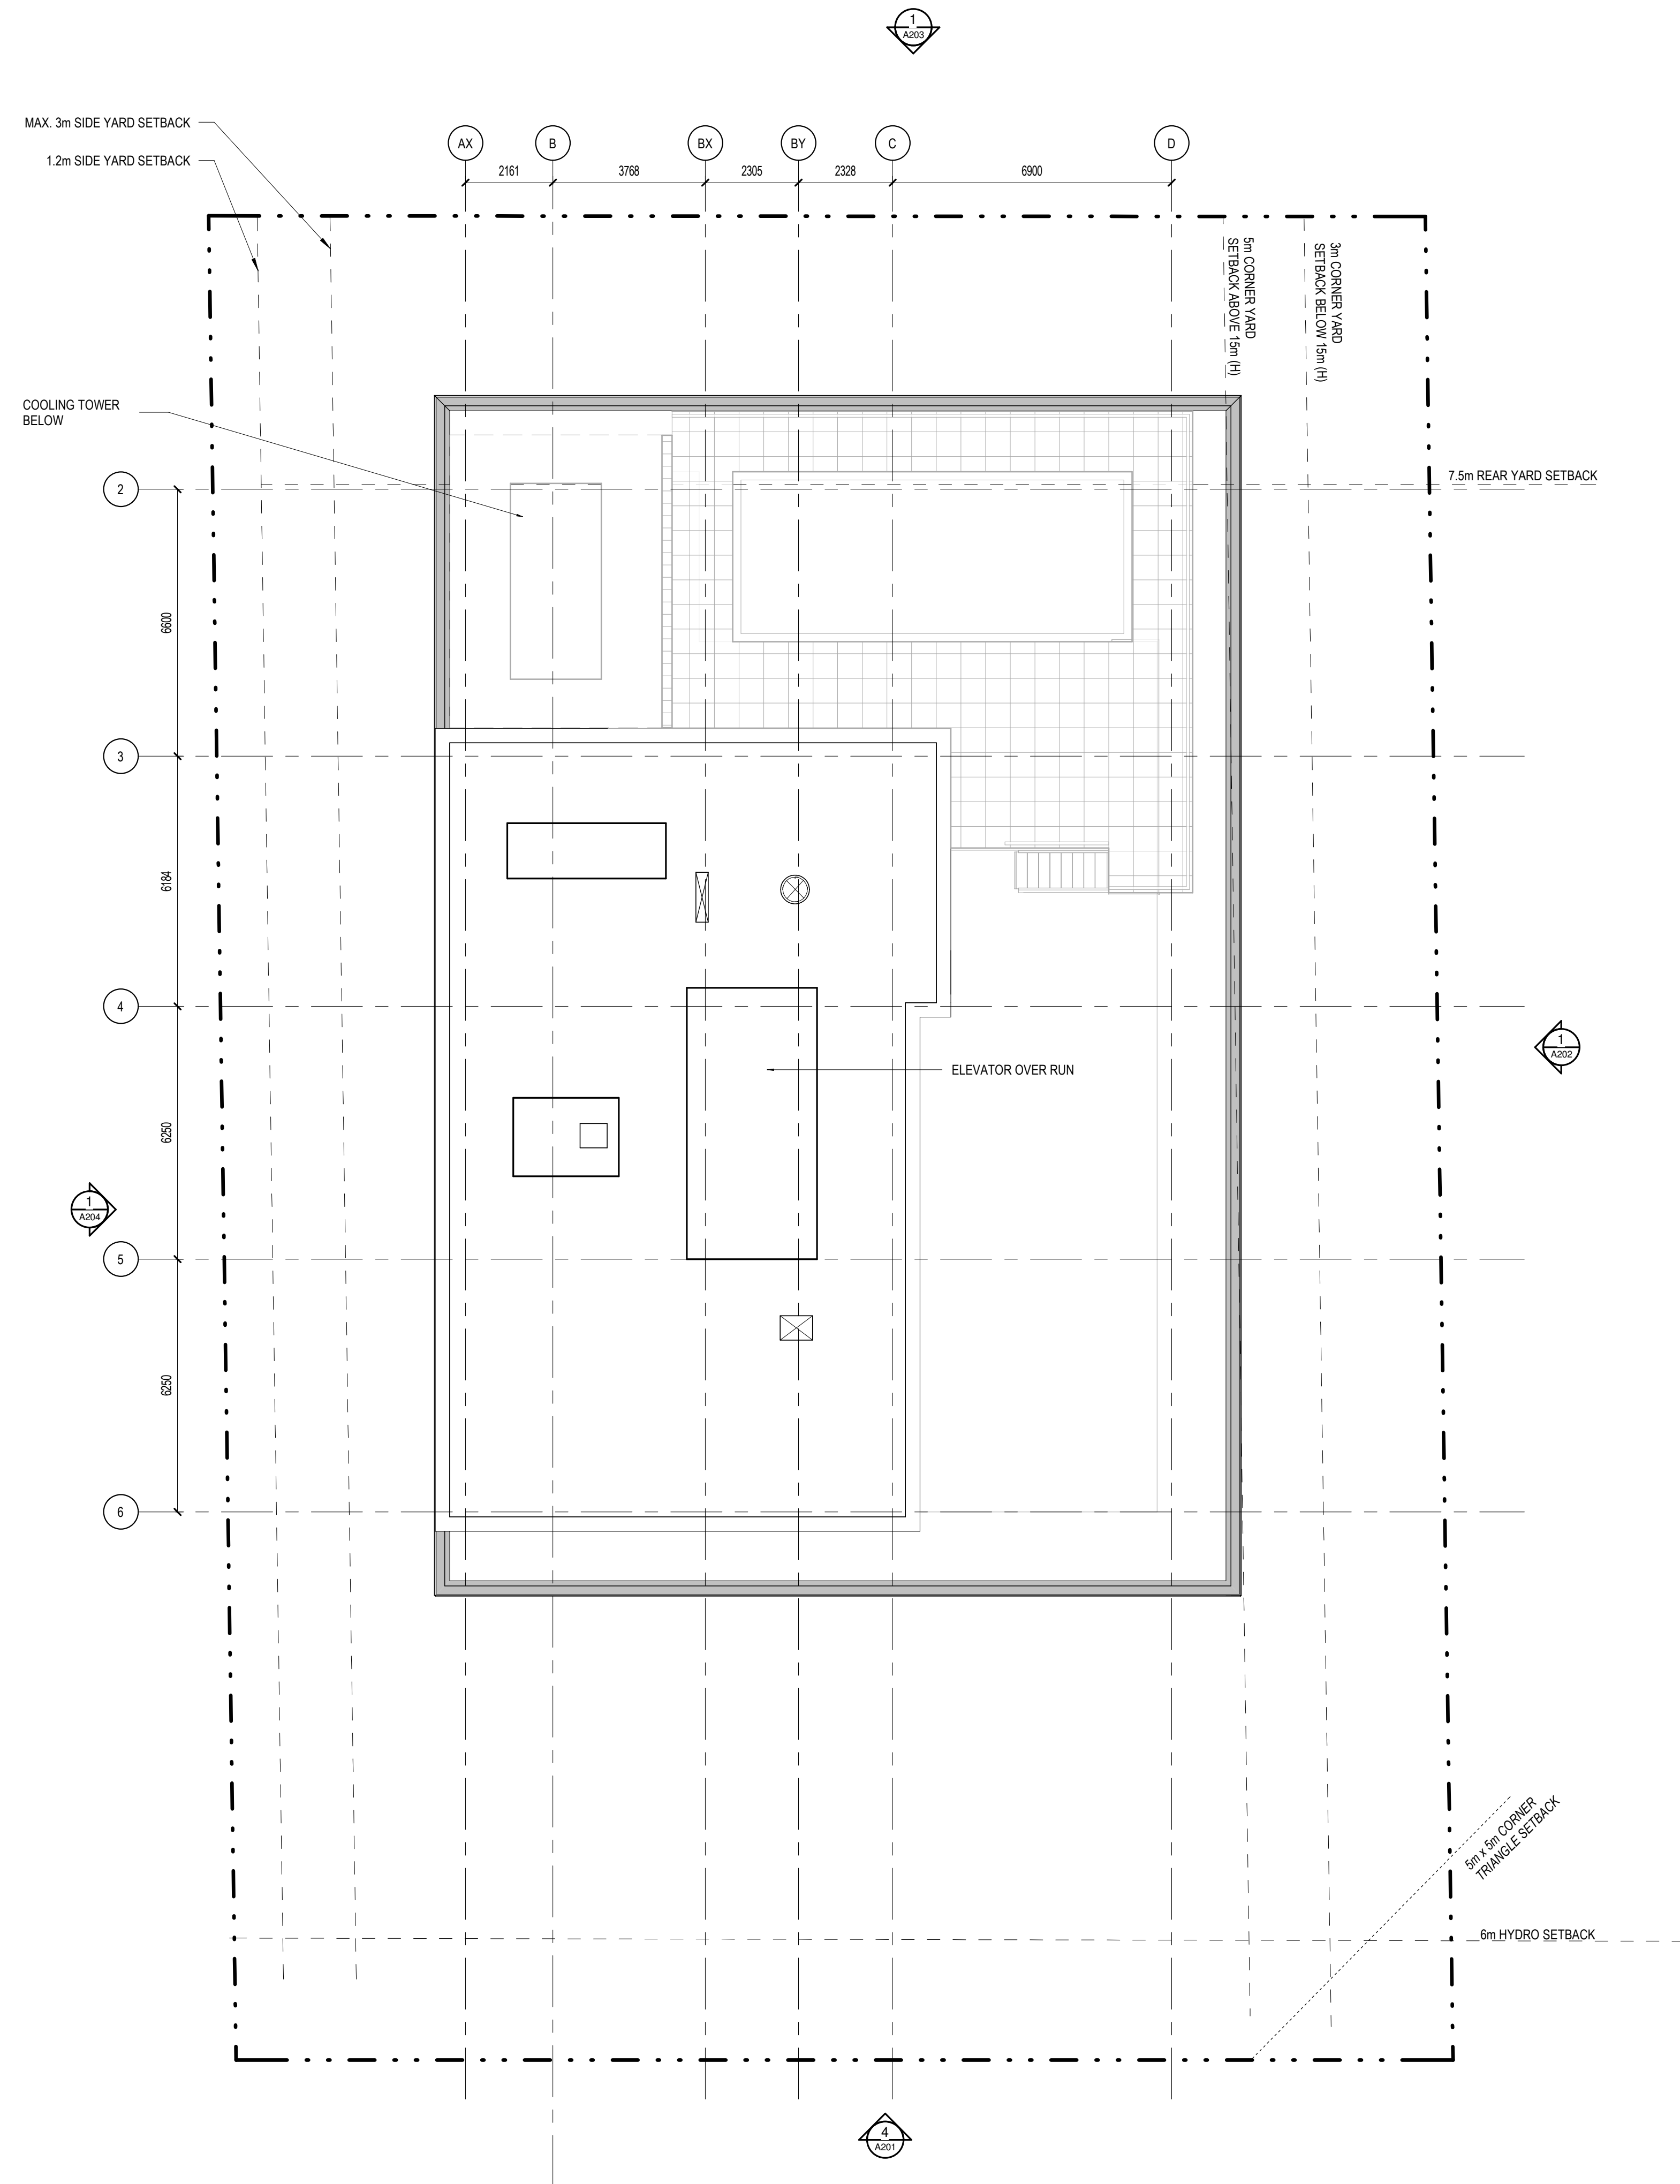

No.	Date	Émis pour / Object
8	2020-10-29	FOR COORD
9	2020-11-05	FOR COORD
11	2020-11-20	FOR COORD
15	2021-01-13	FOR COORD
16	2021-01-15	FOR STRUCT COORD
19	2021-02-10	FOR COORD
20	2021-02-16	FOR COORD
21	2021-02-18	SITE PLAN CONTROL

Ingénieur / Engineer
(Mécanique & Électrique / Mechanical & Electrical)

Ingénieur / Engineer
(Structure / Structure)

Architecte / Architect
(Paysagiste / Landscape)

Gino J. Aiello landscape architect
www.GJALA.com
gino@GJALA.com (613) 852-1343
110 Dodsbury Road Unit #9 | Ottawa Ontario | K2T0C2

Ingénieur / Engineer
(Civil / Civil)



115 Walgreen Rd, Carp, ON K0A 1L0

Client / Client



252 Argyle Ave, Ottawa, ON K2P 1B9

Architecte / Architect



Fig. 1

3550, Saint-Ambrose O,
Montréal QC H3C 1A9
T. 514 861-9122

Fig. 2

190 Somerset St W #205
Ottawa ON K2P 0A4
T. 613 695-6122


www.figuri.ca

Droit d'auteur / Copyright

Ce dessin est sujet au droit d'auteur. Il ne peut être reproduit pour quelques intentions ou usages que ce soit, il ne peut être utilisé enquement avec l'apposition de la signature et de l'estampe originale.

This drawing is subject to copyright. It is not to be reproduced for any purpose or by any means, and may only be used if it bears an original stamp and signature.

Stampe / Seal

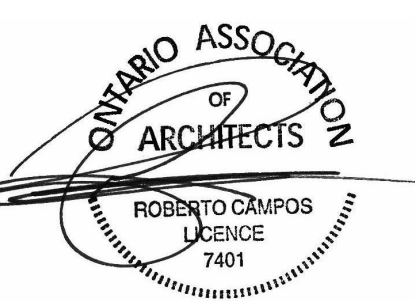

Note:
L'entrepreneur doit vérifier toutes les dimensions et informations sur le site et aviser immédiatement l'architecte de toutes erreurs ou omissions.
Contractor shall verify all information and dimensions on site and immediately report any errors or omissions to the architect.

Projet / Project

16-STOREY BUILDING

311 SOMERSET ST. WEST
THE ROOF PLAN- MECHANICAL PENTHOUSE ROOF

Dessiné par / Drawn by

No. projet / Project number

Author

1954

Vérifié par / Verified by

No. dessin / Drawing number

Checker

21

Echelle / Scale

1 : 100

Date de création du dessin / Drawing creation date

06/05/18

A128