

No.	Date	Événement / Object
21	2021-02-18	SITE PLAN CONTROL
25	2021-10-08	SITE PLAN CONTROL RESPONSE
26	2022-01-22	SITE PLAN CONTROL RESPONSE
27	2022-02-08	SITE PLAN CONTROL RESPONSE
28	2022-03-29	SITE PLAN CONTROL RESPONSE
30	2022-10-08	SITE PLAN CONTROL RESPONSE

Ingenieur / Engineer
(Mécanique & Électrique / Mechanical & Electrical)

Smith + Andersen

Ingenieur / Engineer
(Structure / Structure)

CLELAND JARDINE
ENGINEERING LTD

Architecte / Architect
(Paysagiste / Landscape)

Gino J. Aiello landscape architect www.GJALA.com
gino@GJALA.com (613) 852-1343
110 Didsbury Road Unit #9 | Ottawa Ontario | K2T0C2

Ingenieur / Engineer
(Coût / Cost)

McINTOSH PERRY
115 Walgreen Rd, Carp, ON K0A 1L0

Client / Client

GEMSTONE
252 Argyle Ave, Ottawa, ON K2P 1B9

Architecte / Architect

figuri

fig. 1
3550, Saint-Ambrose O,
Montréal QC H4C 1A9
T. 514 861-9122

fig. 2
190 Somerset St W #206
Ottawa ON K2P 0A4
T. 613 696-4122
www.figuri.ca

Droit d'auteur / Copyright

Ce dessin est sujet au droit d'auteur. Il ne peut être reproduit pour quelque intention ou usage que ce soit, à moins qu'il ne soit utilisé en conjonction avec l'apposition de la signature et de l'estampe originale.

This drawing is subject to copyright. It is not to be reproduced for any purpose or by any means, and may only be used if it bears an original stamp and signature.

Stade / Seal

ONTARIO ASSOCIATION OF ARCHITECTS

ROBERTO CAMPOS
LICENCE
7401

Note:
L'entrepreneur doit vérifier toutes les dimensions et informations sur le site et en informer immédiatement l'architecte de toutes erreurs ou omissions.
Contractor shall verify all information and dimensions on site and immediately report any errors or omissions to the architect.

Projet / Project

EIGHTEEN STOREY MIXED-USE DEVELOPMENT


Titre / Title

PARKING LEVEL P3 FLOOR PLAN

Dessiné par / Drawn by	No. projet / Project number
Author	1954
Vérifié par / Verified by	No. dessin / Drawing number
Checker	Revision / Revision
Echelle / Scale	1 : 100


Date de création du dessin / Drawing creation date
03/25/22

A.098

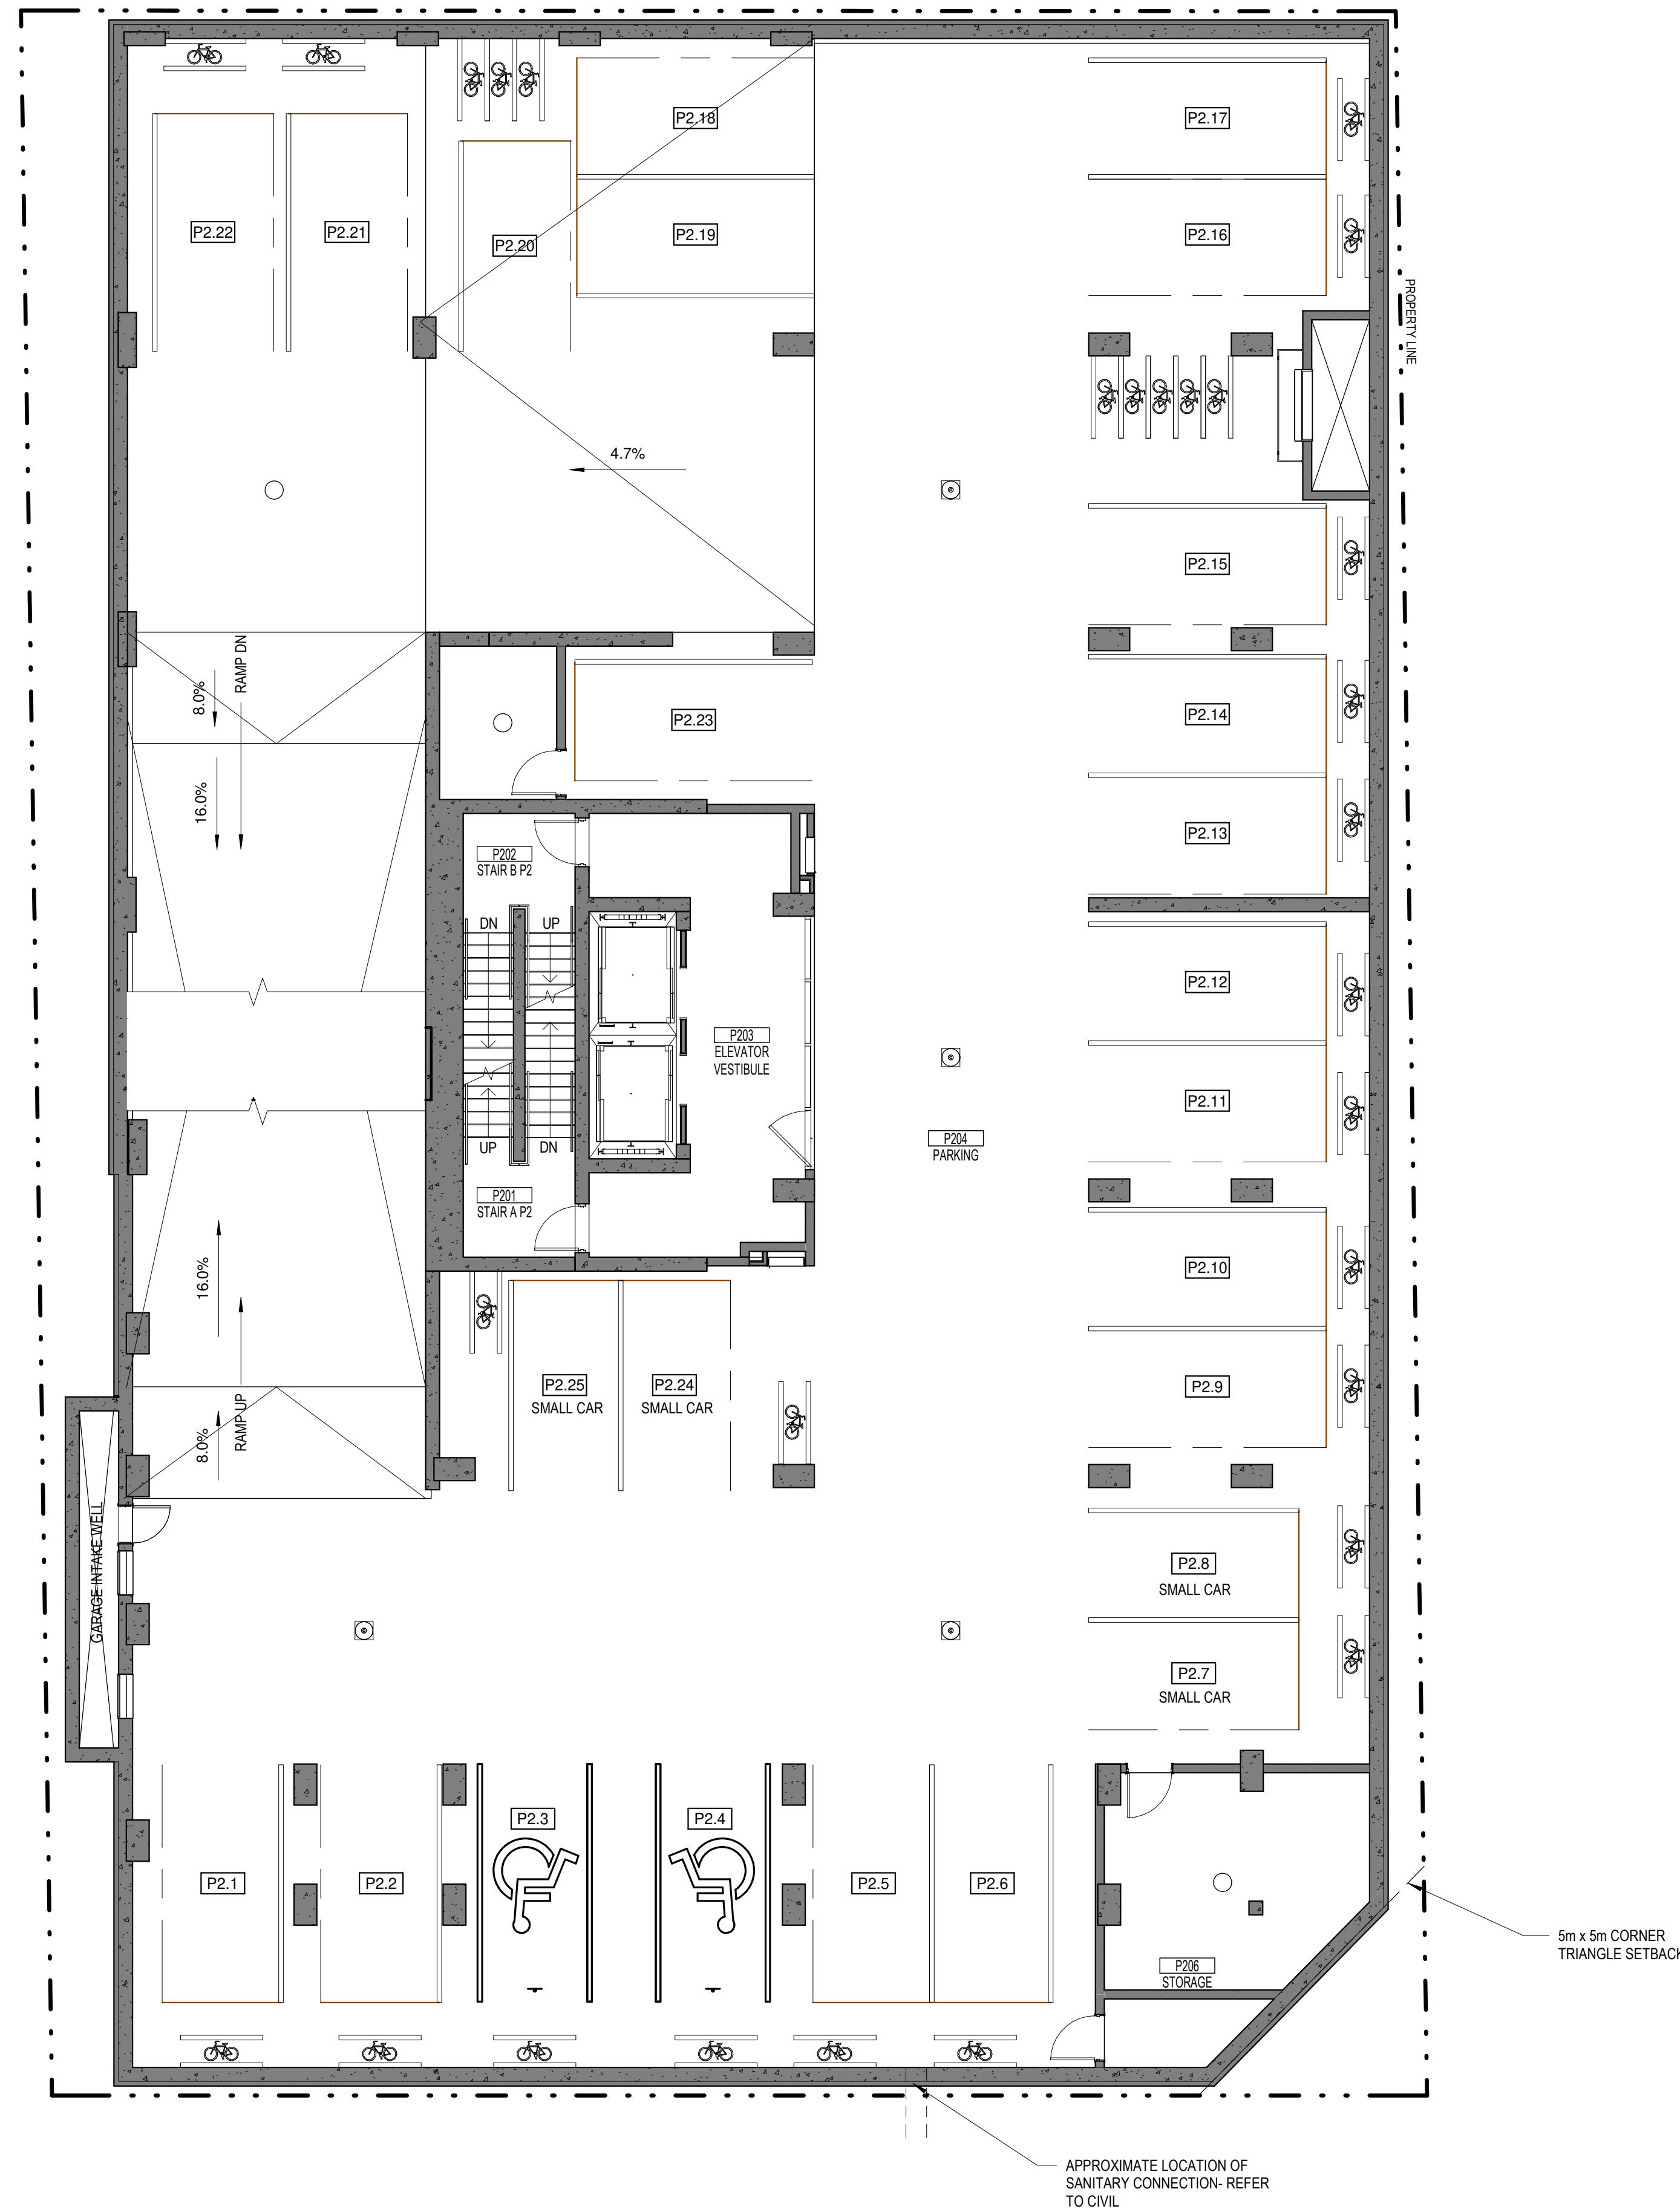

No.	Date	Émis pour / Object
21	2021-02-18	SITE PLAN CONTROL
22	2021-10-08	SITE PLAN CONTROL RESPONSE
23	2022-01-22	SITE PLAN CONTROL RESPONSE
24	2022-02-08	SITE PLAN CONTROL RESPONSE
25	2022-03-29	SITE PLAN CONTROL RESPONSE
26	2022-10-08	SITE PLAN CONTROL RESPONSE

Ingenieur / Engineer
(Mécanique & Electrique / Mechanical & Electrical)



Smith + Andersen

Ingenieur / Engineer
(Structure / Structure)



CLELAND JARDINE
ENGINEERING LTD.


Architecte Architect
(Paysagiste / Landscape)

Gino J. Aiello landscape architect www.GJALA.com
gino@GJALA.com (613) 852-1343
110 Didsbury Road Unit #9 | Ottawa Ontario | K2T0C2

Ingenieur / Engineer
(Civil / Civil)

McINTOSH PERRY
115 Walgreen Rd, Carp, ON K0A 1L0

Client / Client



GEMSTONE
252 Argyle Ave, Ottawa, ON K2P 1B9

Architecte / Architect

figuri

fig. 1
3550, Saint-Ambrose O,
Montréal QC H4C 1A9
T. 514 861-9122


fig. 2
190 Somerset St W #206
Ottawa ON K2P 0A4
T. 613 696-4122
www.figuri.ca

Droit d'auteur / Copyright

Ce dessin est sujet au droit d'auteur. Il ne peut être reproduit pour quelque intention ou usage que ce soit, il ne peut être utilisé enregistrement avec l'apposition de la signature et de l'estampe originale.

This drawing is subject to copyright. It is not to be reproduced for any purpose or by any means, and may only be used if it bears an original stamp and signature.

Scieur / Seal

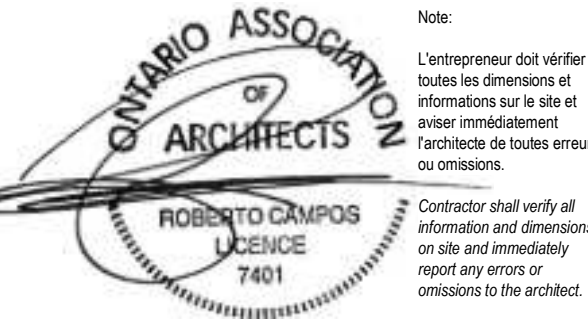

ROBERTO CAMPOS
LICENCE
7401

Note:
L'entrepreneur doit vérifier toutes les dimensions et informations sur le site et enlever immédiatement l'architecte de toutes erreurs ou omissions.
Contractor shall verify all information and dimensions on site and immediately report any errors or omissions to the architect.

Project / Project

EIGHTEEN STOREY MIXED-USE DEVELOPMENT

Title / Titre

PARKING LEVEL P2 FLOOR PLAN

Dessiné par / Drawn by
Author

No. projet / Project number
1954


Vérifié par / Verified by
Checker

No. dessin / Drawing number
Révision / Revision

Echelle / Scale
1 : 100

Date de création du dessin / Drawing creation date
03/25/22

A.099

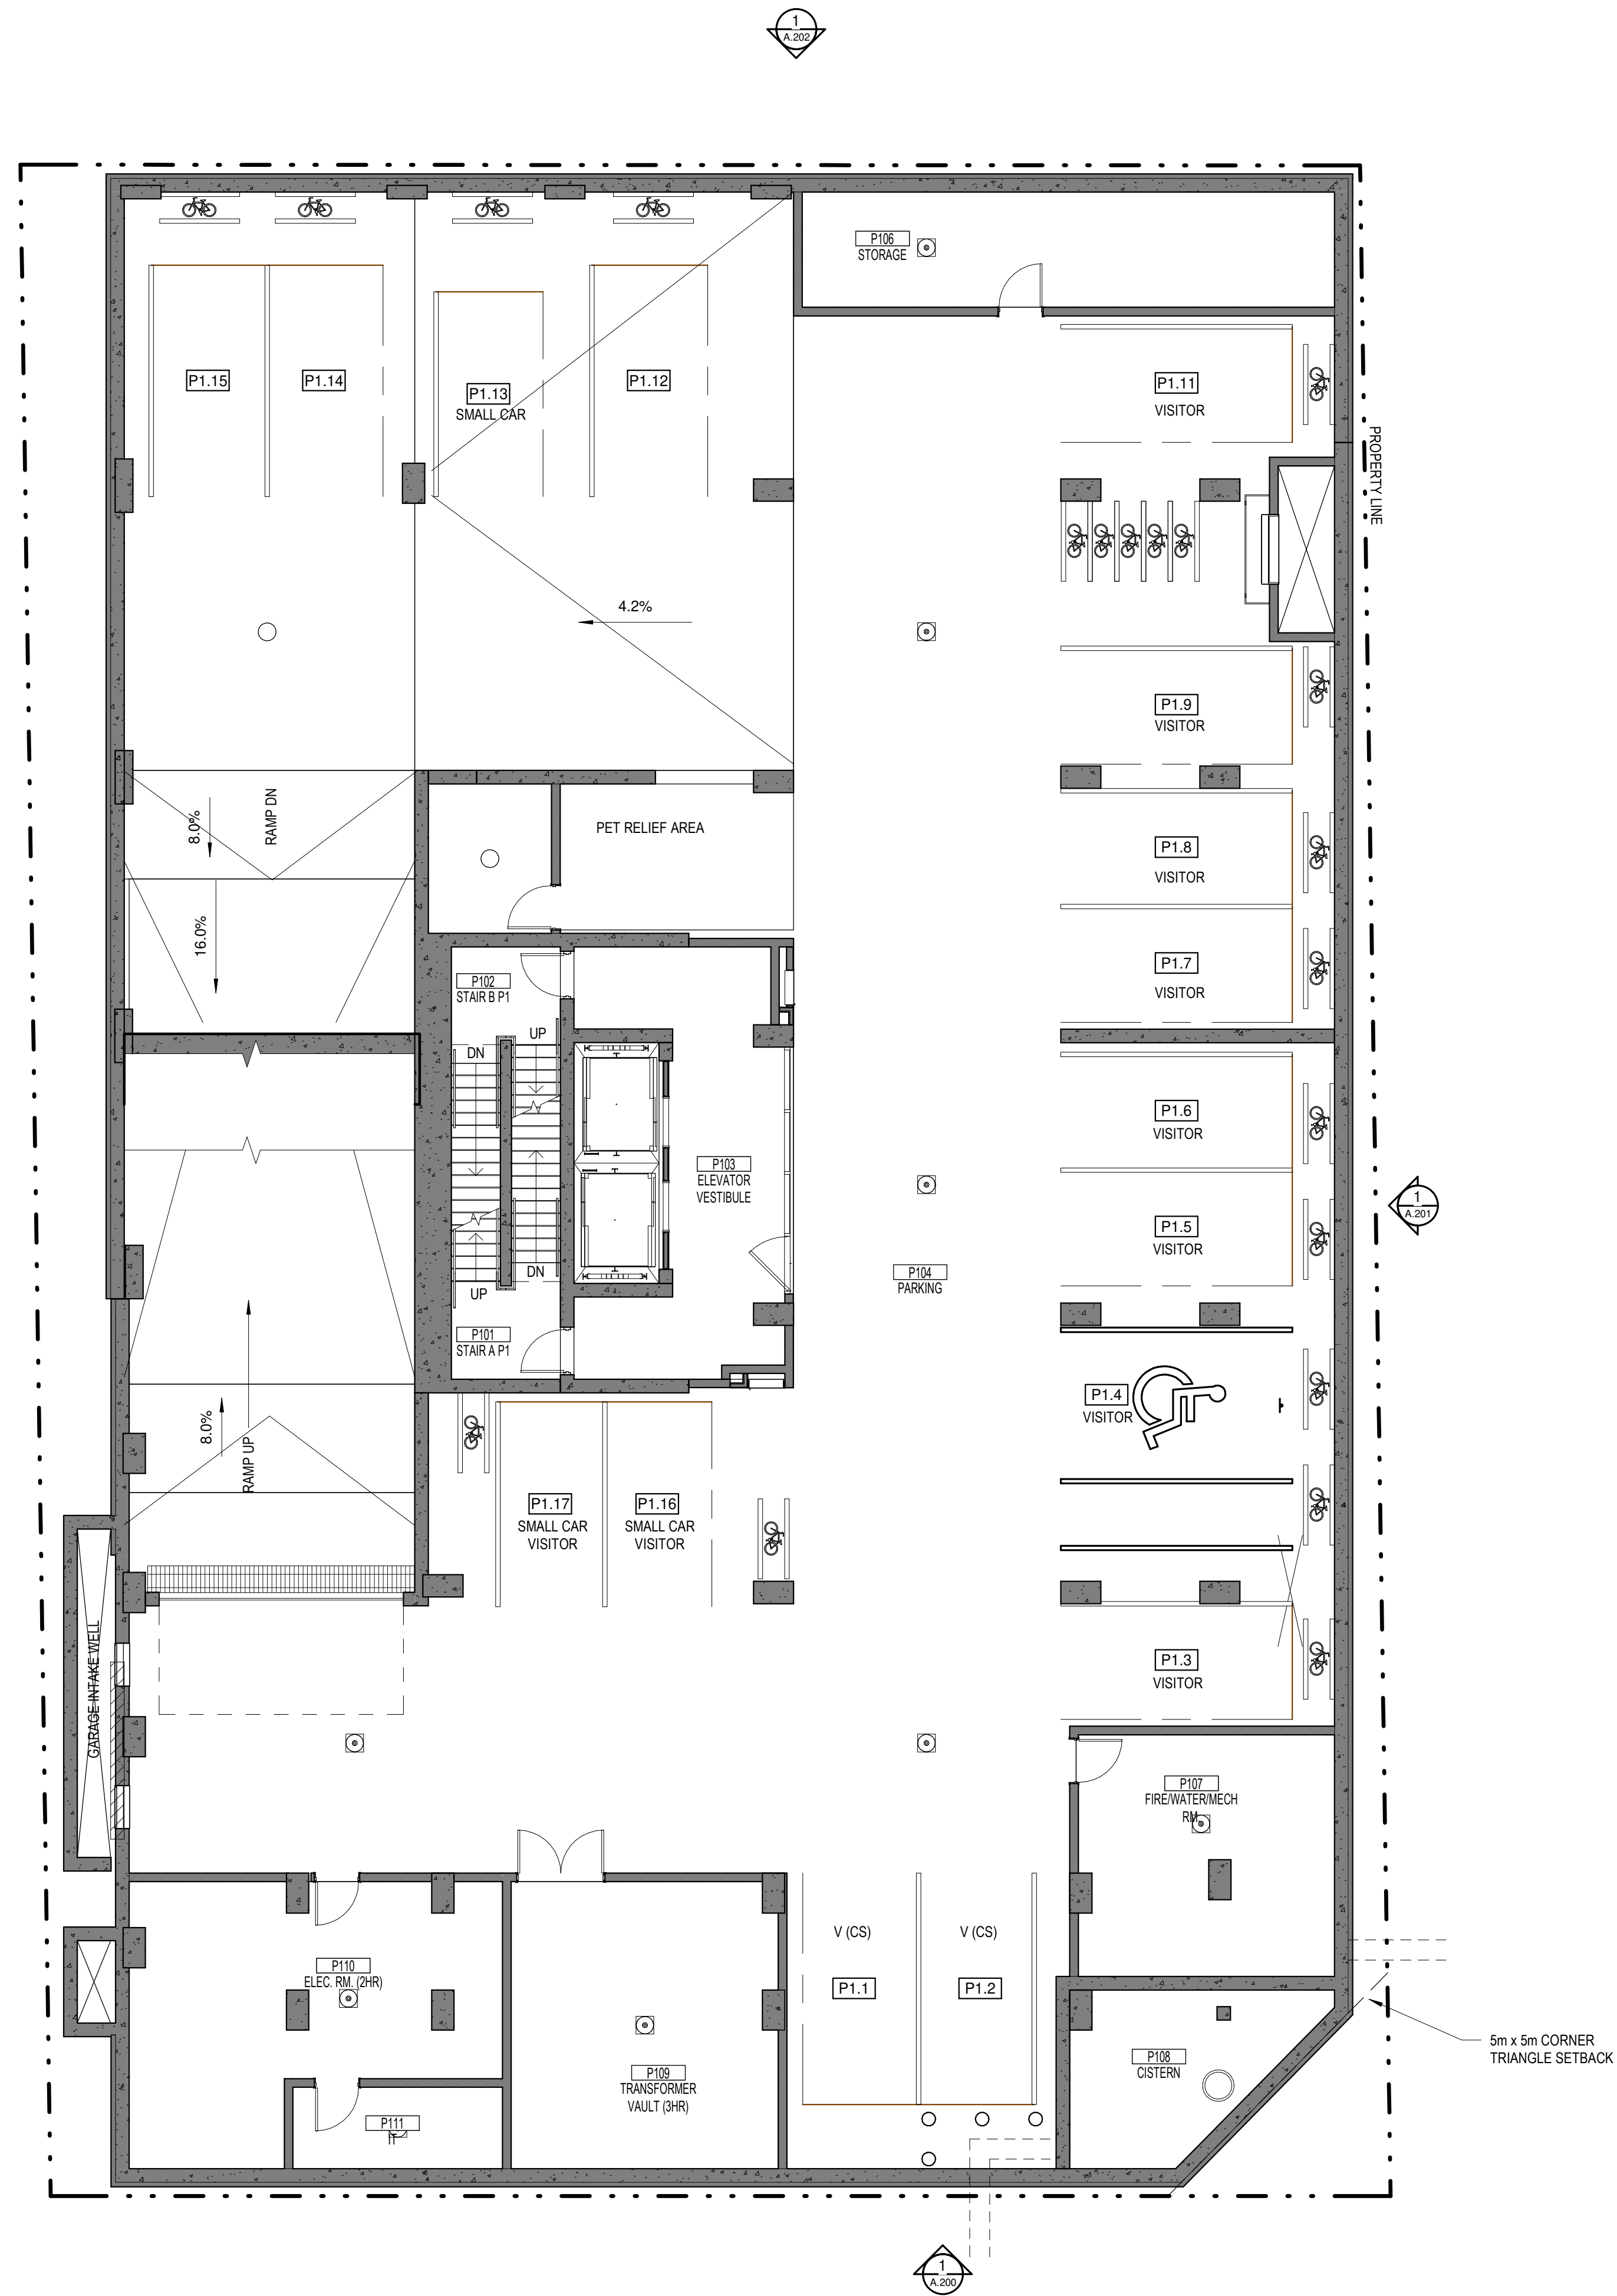

No.	Date	Événement / Object
21	2021-02-18	SITE PLAN CONTROL
25	2021-10-08	SITE PLAN CONTROL RESPONSE
26	2022-01-22	SITE PLAN CONTROL RESPONSE
27	2022-02-08	SITE PLAN CONTROL RESPONSE
28	2022-03-29	SITE PLAN CONTROL RESPONSE
30	2022-10-08	SITE PLAN CONTROL RESPONSE

Ingenieur / Engineer
(Mechanical & Electrical / Mechanical & Electrical)

Smith + Andersen

Ingenieur / Engineer
(Structure / Structure)

CLELAND JARDINE
ENGINEERING LTD

Architecte / Architect
(Paysagiste / Landscape)

Gino J. Aiello landscape architect www.GJALA.com
gino@GJALA.com (613) 852-1343
110 Didsbury Road Unit #9 | Ottawa Ontario | K2T0C2

Ingenieur / Engineer
(Civil / Civil)

McINTOSH PERRY

115 Walgreen Rd, Carp, ON K0A 1L0

Client / Client

GEMSTONE
252 Argyle Ave, Ottawa, ON K2P 1B9

Architecte / Architect

figuri

3550, Saint-Ambrose O,
Montreal QC H4C 1A9
T. 514 861-9122

190 Somerset St W #206
Ottawa ON K2P 0A4
T. 613 696-4122
www.figuri.ca

Droit d'auteur / Copyright

Ce dessin est sujet au droit d'auteur. Il ne peut être reproduit pour quelque intention ou usage que ce soit, il ne peut être utilisé enregistrement avec l'apposition de la signature et de l'estampe originale.

This drawing is subject to copyright. It is not to be reproduced for any purpose or by any means and may only be used if it bears an original stamp and signature.

Stade / Seal

ONTARIO ASSOCIATION OF ARCHITECTS

ROBERTO CAMPOS LORENCE
7401

Note:
L'entrepreneur doit vérifier toutes les dimensions et informations sur le site et en informer immédiatement l'architecte de toutes erreurs ou omissions.
Contractor shall verify all information and dimensions on site and immediately report any errors or omissions to the architect.

Projet / Project


EIGHTEEN STOREY MIXED-USE DEVELOPMENT

Titre / Title

PARKING LEVEL P1 FLOOR PLAN

Dessiné par / Drawn by	No. projet / Project number	
Auteur	1954	
Vérifié par / Verified by	No. dessin / Drawing number	Révision / Revision
Checker		
Echelle / Scale		
1 : 100		
Date de création du dessin / Drawing creation date		
03/25/22		

A.100

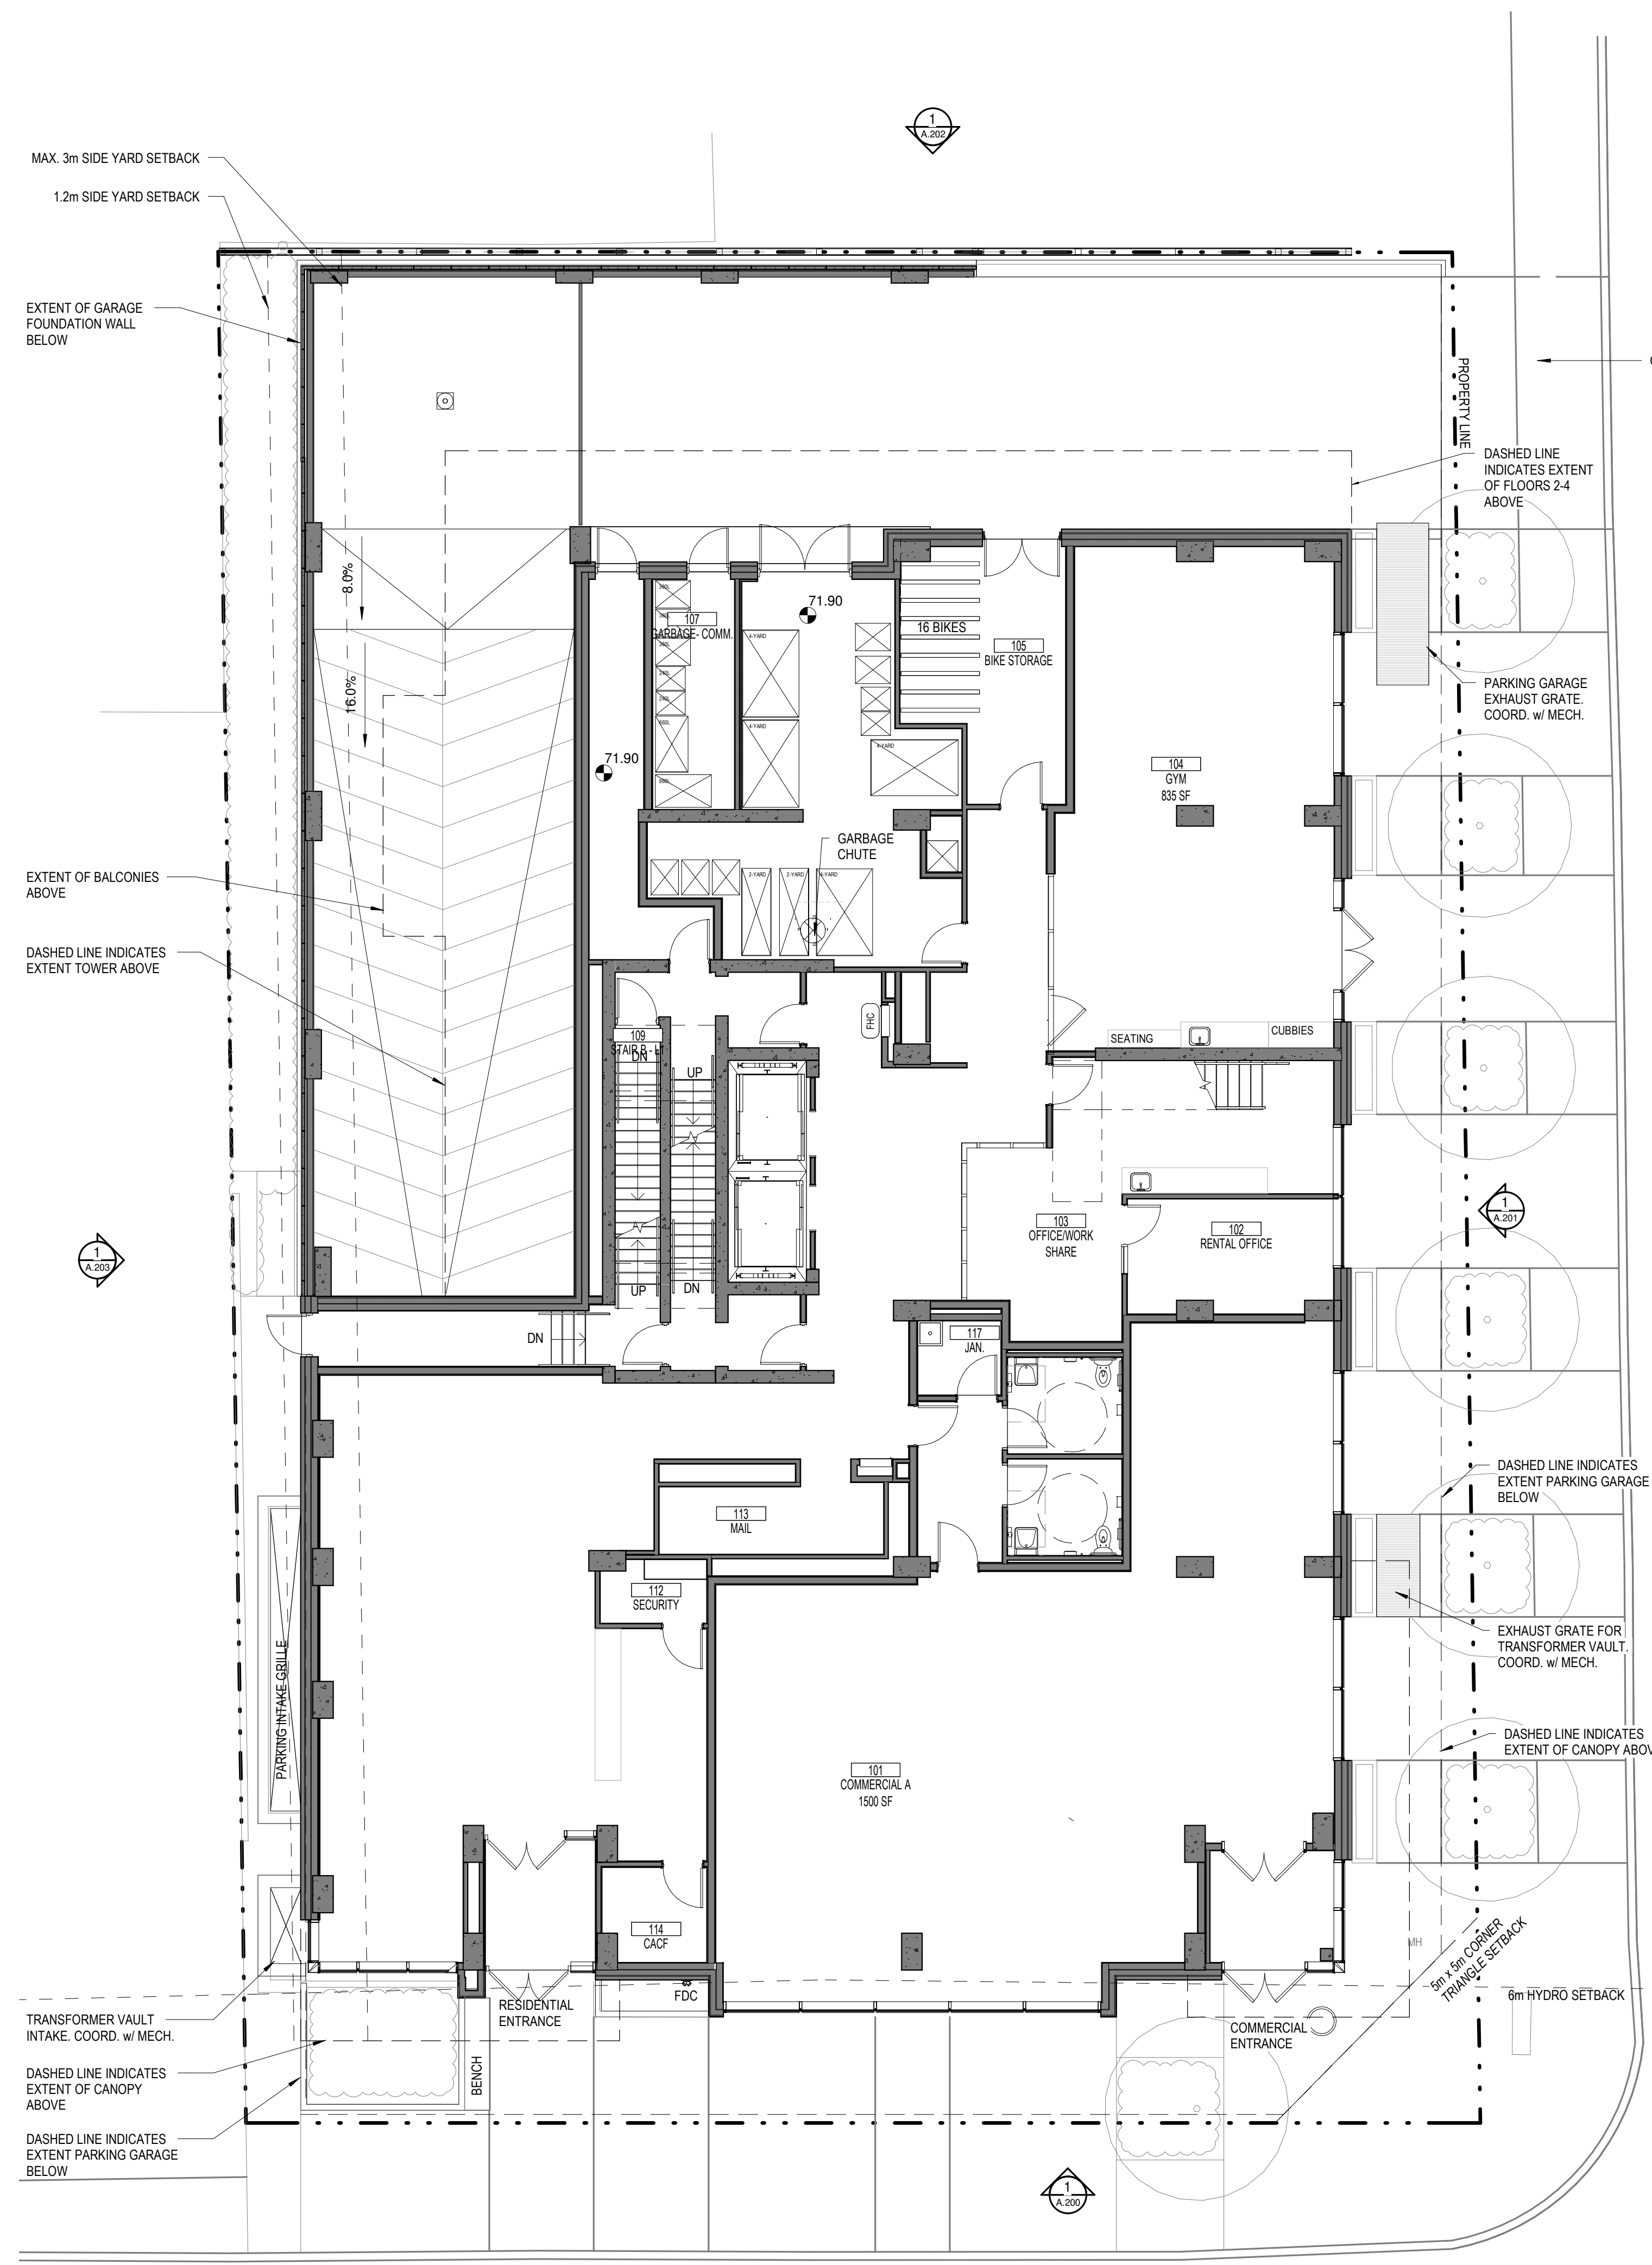

No.	Date	Émis pour / Object
21	2021-02-18	SITE PLAN CONTROL
25	2021-10-08	SITE PLAN CONTROL RESPONSE
26	2022-01-22	SITE PLAN CONTROL RESPONSE
27	2022-02-08	SITE PLAN CONTROL RESPONSE
28	2022-03-29	SITE PLAN CONTROL RESPONSE
30	2022-10-08	SITE PLAN CONTROL RESPONSE

Ingenieur / Engineer
(Mécanique & Électrique / Mechanical & Electrical)

Smith + Andersen

Ingenieur / Engineer
(Structure / Structure)

CLELAND JARDINE
ENGINEERING LTD.

Architecte / Architect
(Paysagiste / Landscape)

Gino J. Aiello landscape architect www.GJALA.com
613.852.1343
110 Didsbury Road Unit #9 | Ottawa Ontario | K2T0C2

McINTOSH PERRY

115 Walgreen Rd, Carp, ON K0A 1L0

Architecte / Architect

GEMSTONE
252 Argyle Ave, Ottawa, ON K2P 1B9

fig. 1
3550, Saint-Ambrose O.
Montréal QC H4C 1A9
T. 514.861-9122

fig. 2
190 Somerset St W #206
Ottawa ON K2P 0A4
T. 613.696-4122
www.figur.ca

Droit d'auteur / Copyright

Ce dessin est sujet au droit d'auteur. Il ne peut être reproduit pour quelque intention ou usage que ce soit, à moins qu'il ne soit utilisé en conjonction avec l'apposition de la signature et de l'estampe originale.

This drawing is subject to copyright. It is not to be reproduced for any purpose or by any means, and may only be used if it bears an original stamp and signature.

Statut / Seal

ROBERTO CAMPOS
LICENCE 7401

Note:
L'entrepreneur doit vérifier toutes les dimensions et informations sur le site et en informer immédiatement l'architecte de toutes erreurs ou omissions.
Contractor shall verify all information and dimensions on site and immediately report any errors or omissions to the architect.

Projet / Project

EIGHTEEN STOREY MIXED-USE DEVELOPMENT

Titre / Title

GROUND FLOOR PLAN

Dessiné par / Drawn by
Author

No. projet / Project number
1954

Vérifié par / Verified by
Checker


No. dessin / Drawing number
1954

Echelle / Scale
1 : 100

Revision / Revision
30

Date de création du dessin / Drawing creation date
03/25/22

A.101

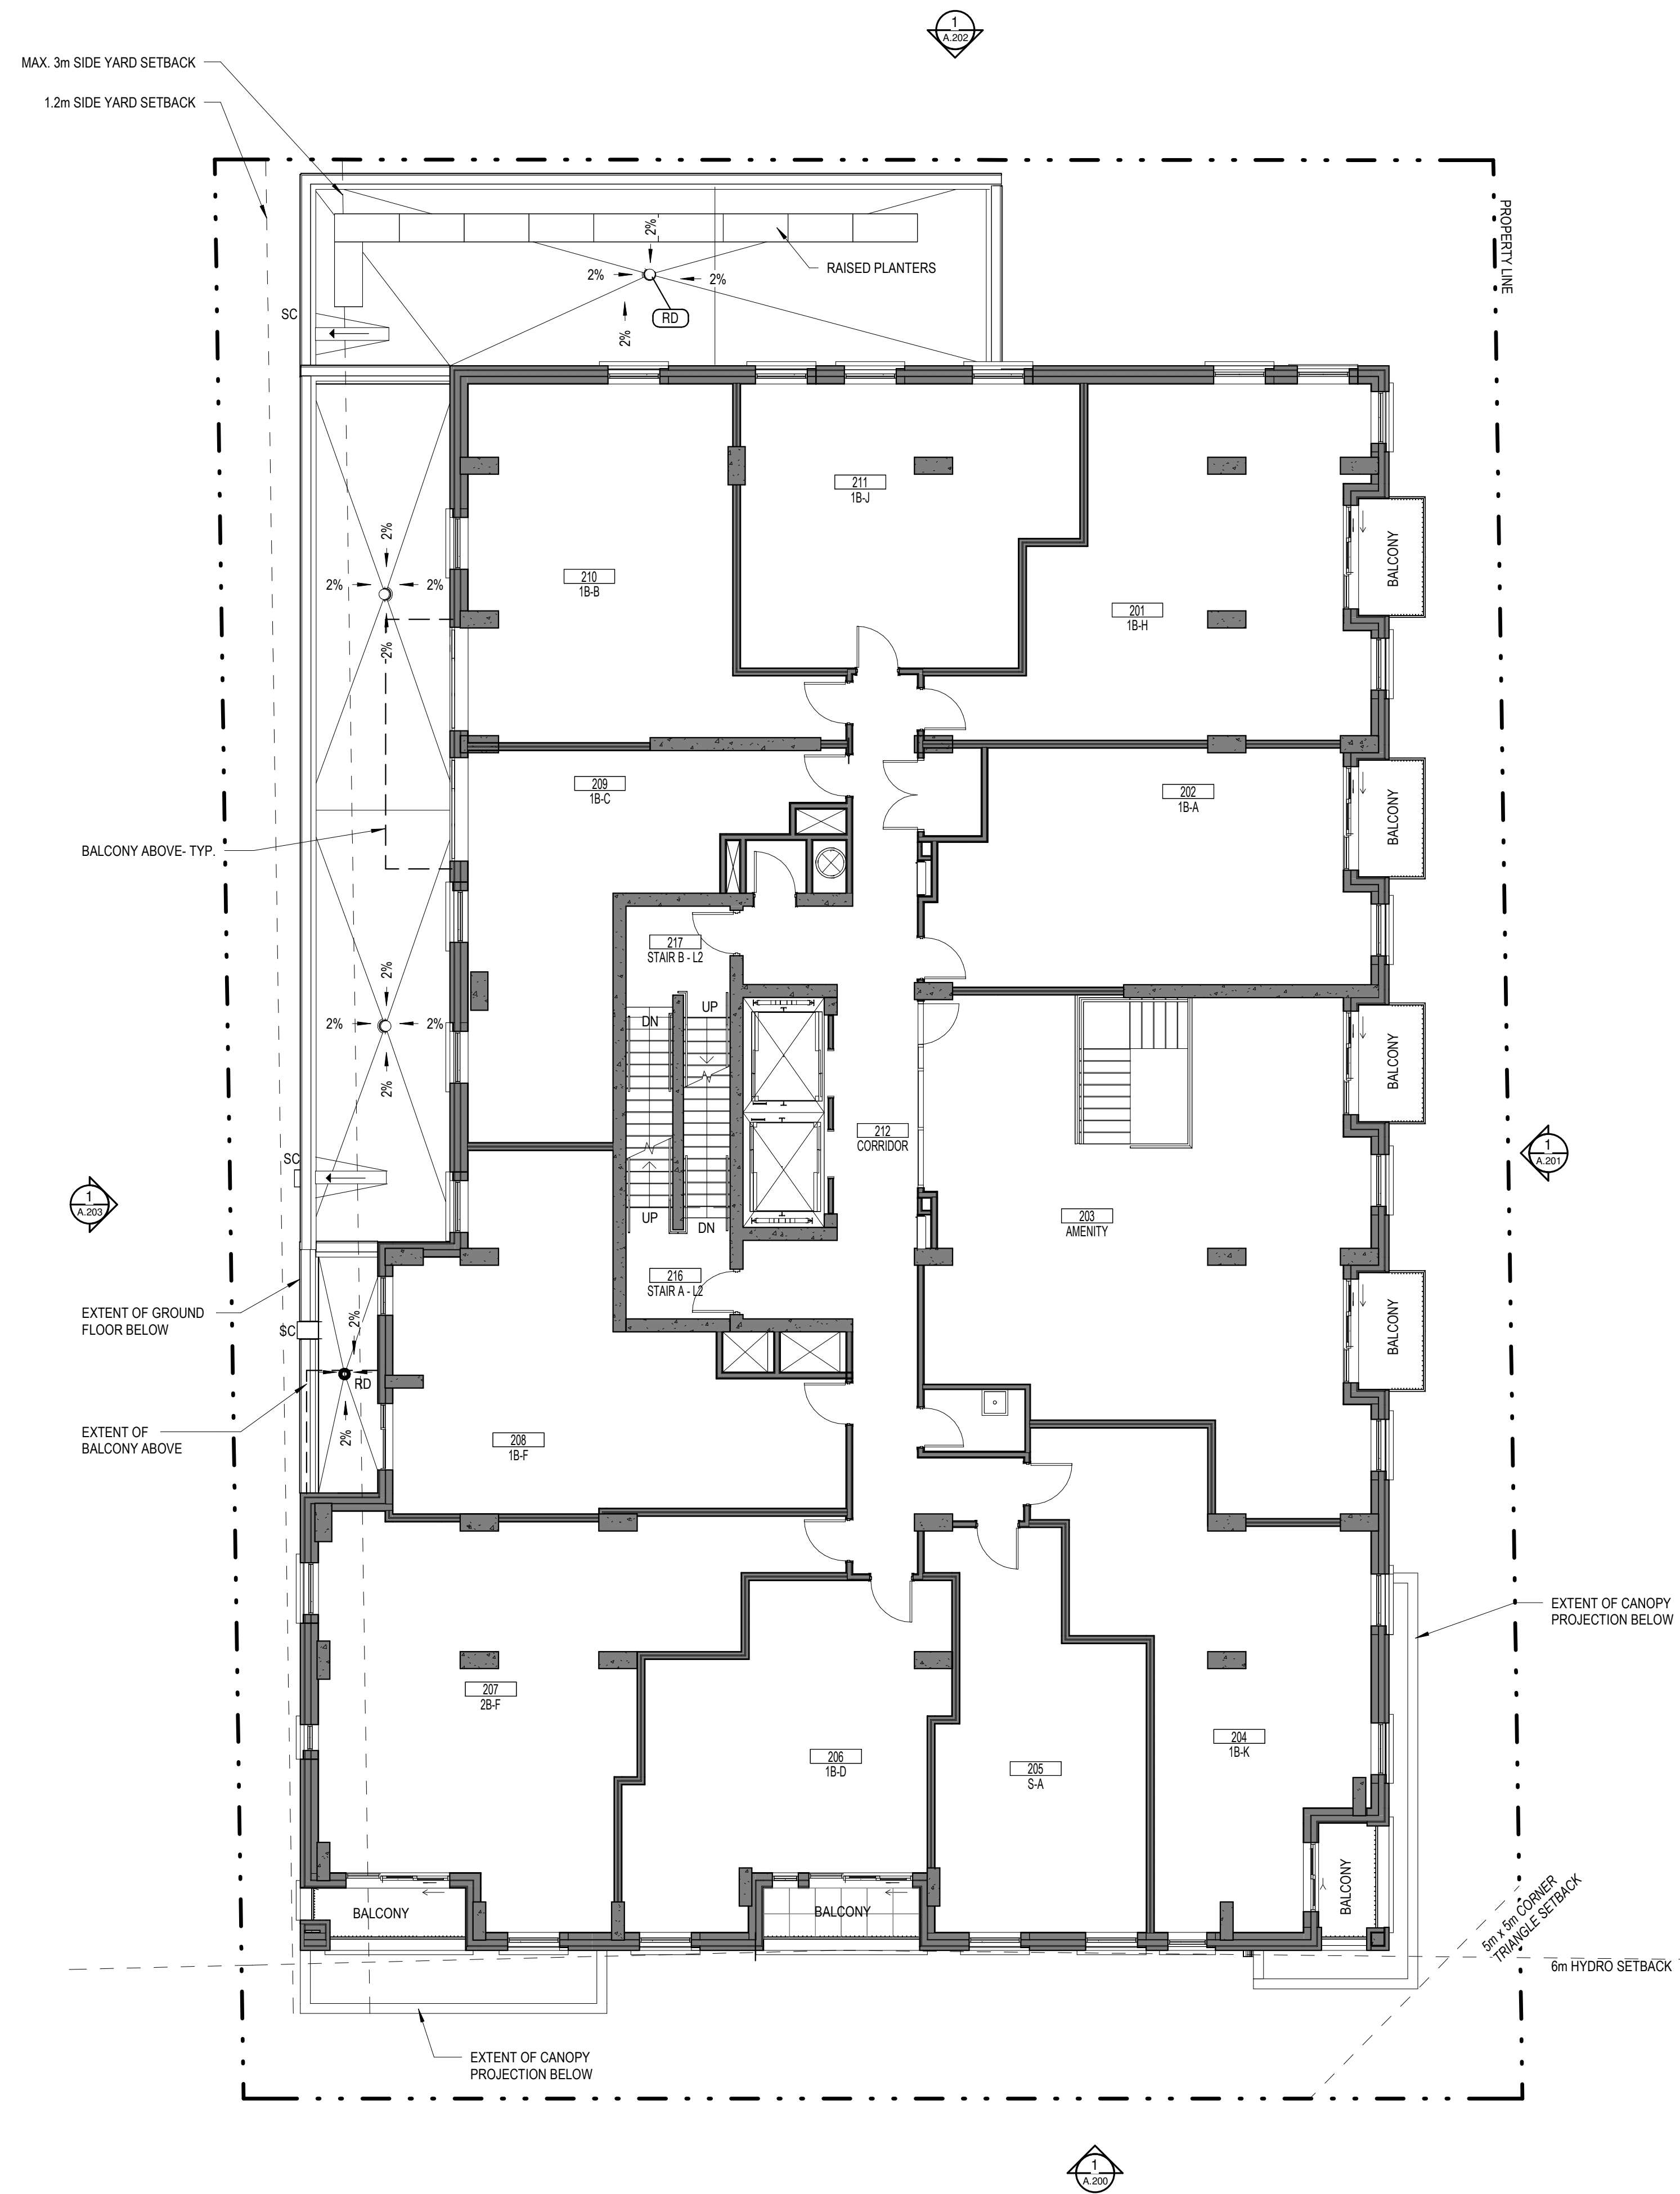

No.	Date	Émis pour / Object
21	2021-02-18	SITE PLAN CONTROL
22	2021-10-08	SITE PLAN CONTROL RESPONSE
23	2022-01-22	SITE PLAN CONTROL RESPONSE
27	2022-02-08	SITE PLAN CONTROL RESPONSE
28	2022-03-29	SITE PLAN CONTROL RESPONSE
30	2022-10-08	SITE PLAN CONTROL RESPONSE

Ingenieur / Engineer
(Mécanique & Électrique / Mechanical & Electrical)

Smith + Andersen

Ingenieur / Engineer
(Structure / Structure)

CLELAND JARDINE
ENGINEERING LTD.

Architecte / Architect
(Paysagiste / Landscape)

Gino J. Aiello landscape architect www.GJALA.com
gino@GJALA.com (613) 852-1343
110 Didsbury Road Unit #9 | Ottawa Ontario | K2T0C2

Ingenieur / Engineer
(Civil / Civil)

McINTOSH PERRY
115 Walgreen Rd, Carp, ON K0A 1L0

Client / Client

GEMSTONE
252 Argyle Ave, Ottawa, ON K2P 1B9

Architecte / Architect

figuri

fig. 1
3550, Saint-Ambrose O,
Montréal QC H4C 1A9
T. 514 861-9122

fig. 2
190 Somerset St W #206
Ottawa ON K2P 0A4
T. 613 696-4122
www.figuri.ca

Droit d'auteur / Copyright

Ce dessin est sujet au droit d'auteur. Il ne peut être reproduit pour quelque intention ou usage que ce soit, il ne peut être utilisé enquement avec l'apposition de la signature et de l'estampe originale.

This drawing is subject to copyright. It is not to be reproduced for any purpose or by any means, and may only be used if it bears an original stamp and signature.

Statut / Seal

Note:
L'entrepreneur doit vérifier toutes les dimensions et informations sur le site et enlever immédiatement l'architecte de toutes erreurs ou omissions.
Contractor shall verify all information and dimensions on site and immediately report any errors or omissions to the architect.

Projet / Project

EIGHTEEN STOREY MIXED-USE DEVELOPMENT

Titre / Title

FLOOR PLAN - LEVEL 2


Dessiné par / Drawn by: **Author** No. projet / Project number: **1954**

Vérifié par / Verified by: **Checker** No. dessin / Drawing number: **30** Révision / Revision:

Echelle / Scale: **1 : 100**

Date de création du dessin / Drawing creation date: **03/25/22**

A.102

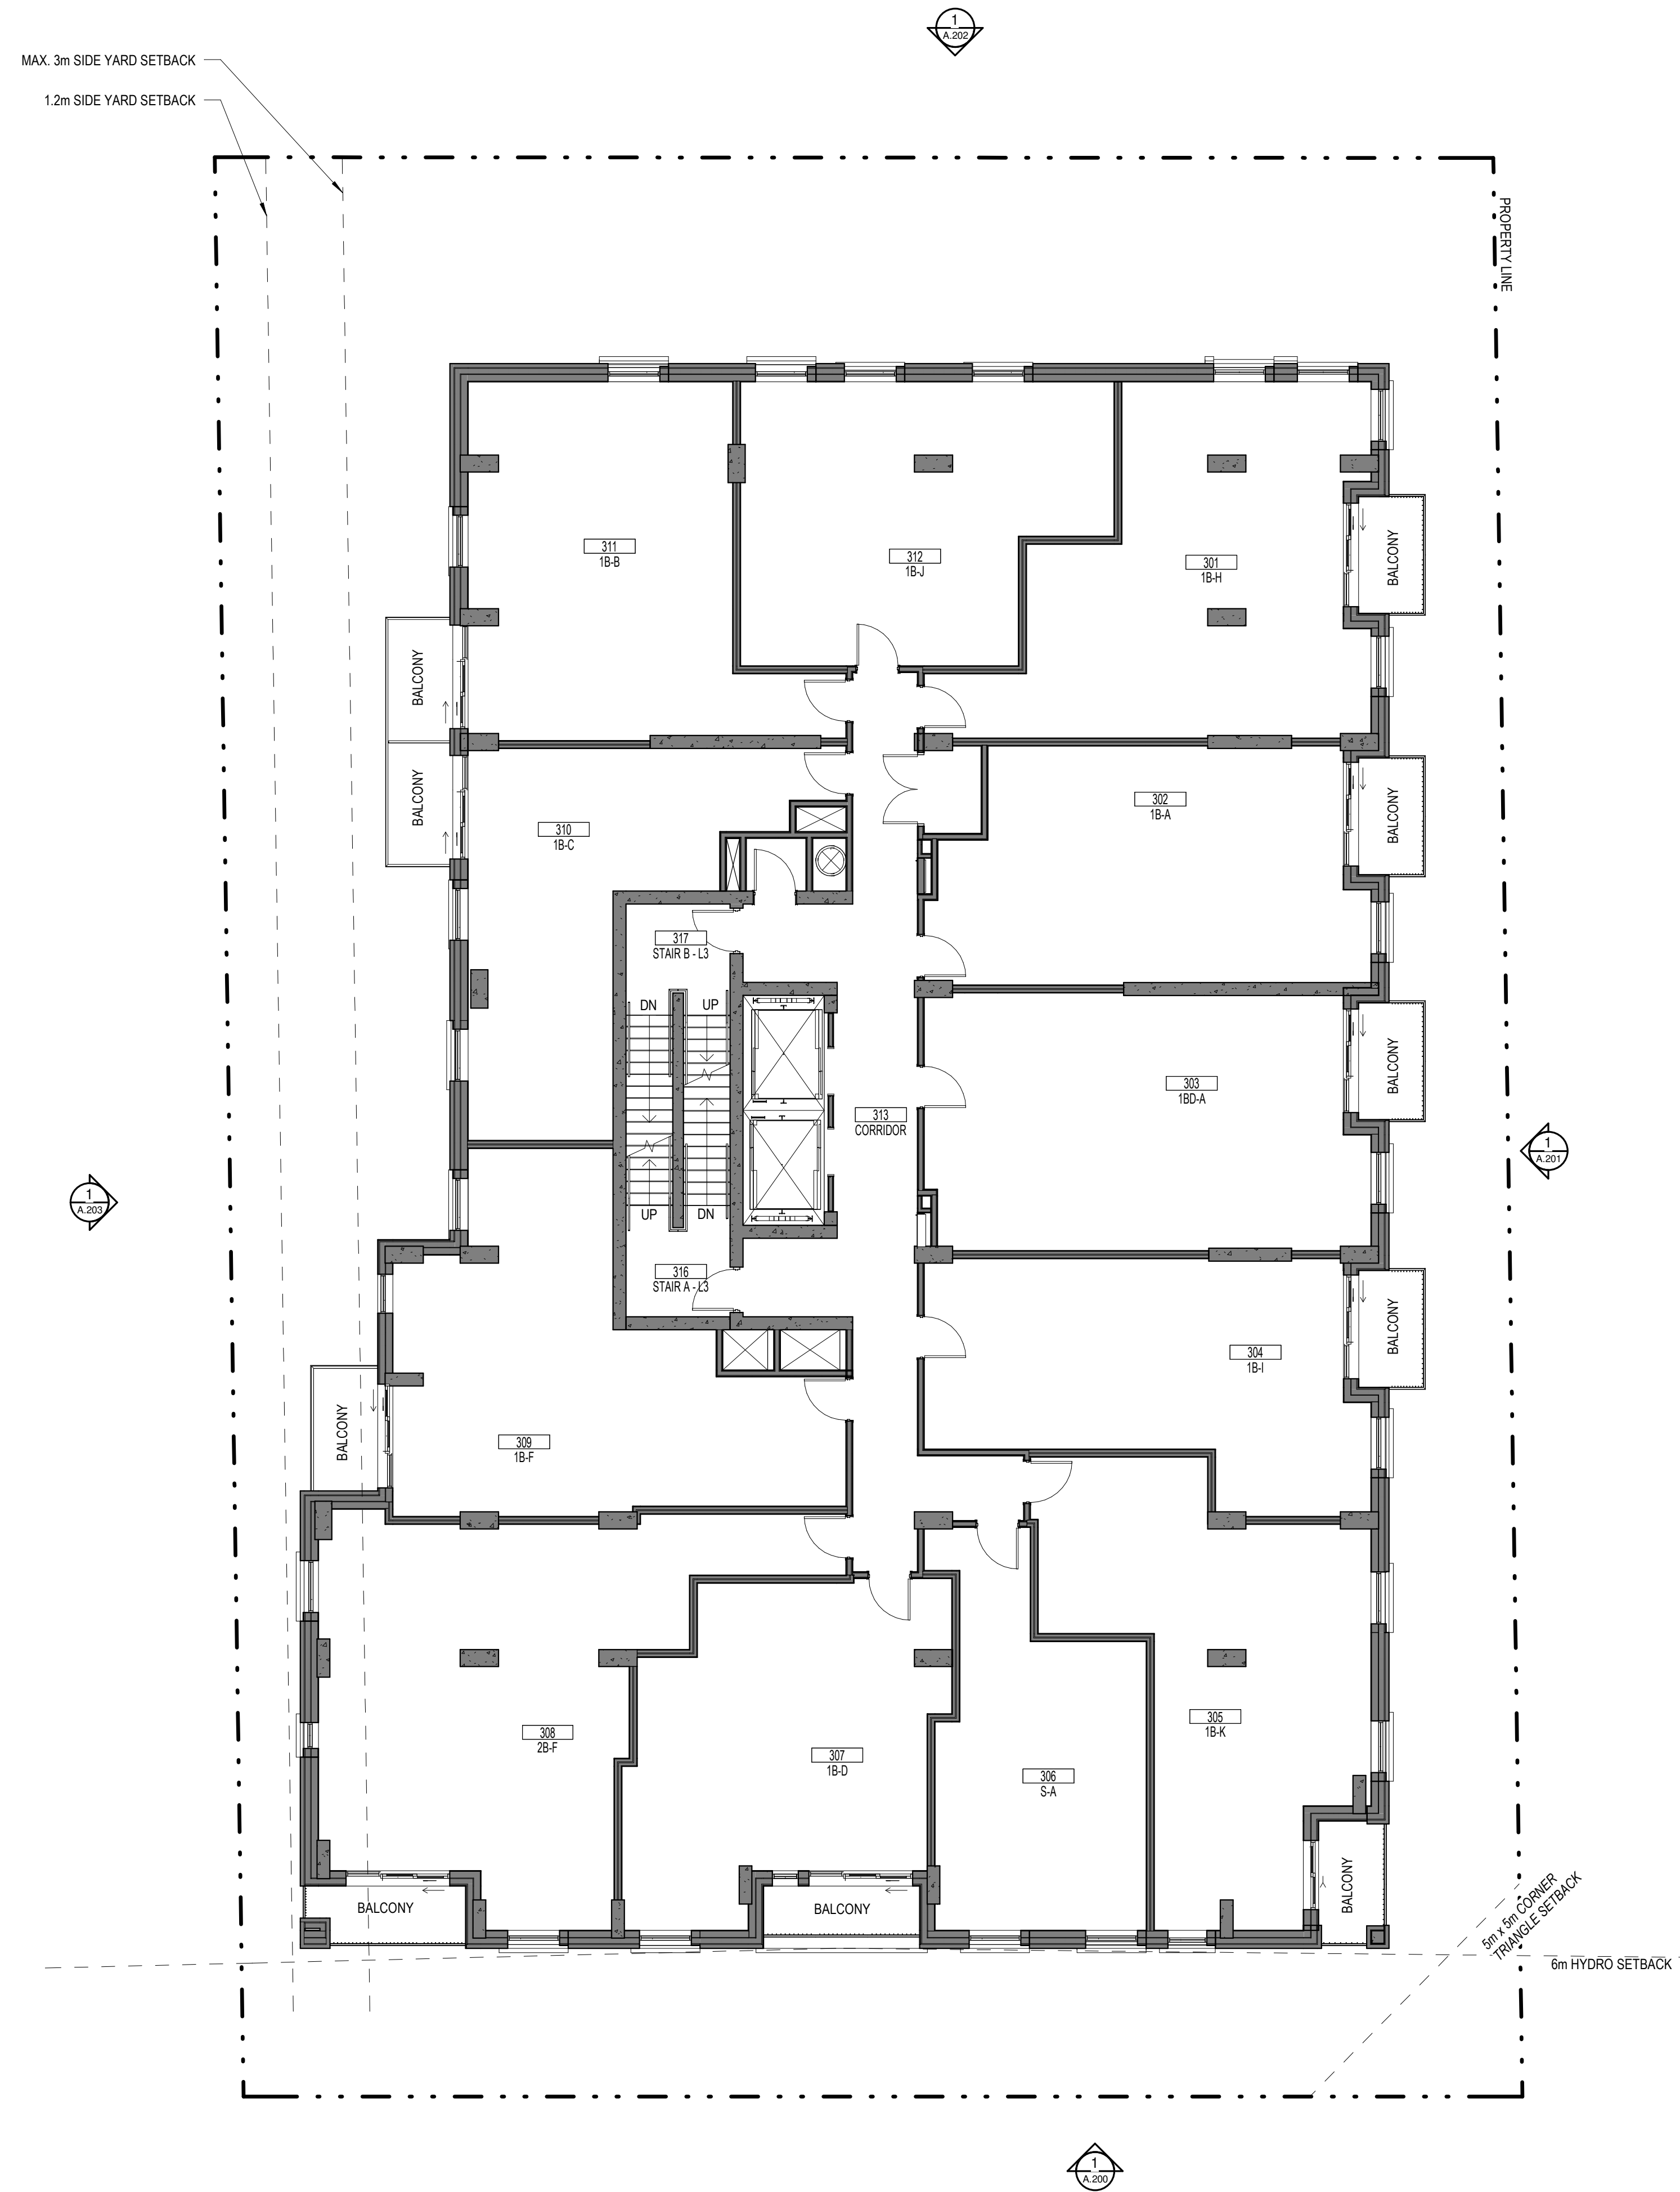

No.	Date	Émis pour / Object
21	2021-02-18	SITE PLAN CONTROL
25	2021-10-08	SITE PLAN CONTROL RESPONSE
26	2022-01-22	SITE PLAN CONTROL RESPONSE
27	2022-02-08	SITE PLAN CONTROL RESPONSE
28	2022-03-29	SITE PLAN CONTROL RESPONSE
30	2022-10-08	SITE PLAN CONTROL RESPONSE

Ingenieur / Engineer
(Mécanique & Électrique / Mechanical & Electrical)

Smith + Andersen

Ingenieur / Engineer
(Structure / Structure)

CLELAND JARDINE
ENGINEERING LTD.

Architecte / Architect
(Paysagiste / Landscape)

Gino J. Aiello landscape architect www.GJALA.com
gino@GJALA.com (613) 852-1343
110 Didsbury Road Unit #9 | Ottawa Ontario | K2T0C2

Ingenieur / Engineer
(Civil / Civil)

McINTOSH PERRY
115 Walgreen Rd, Carp, ON K0A 1L0

Client / Client

GEMSTONE
252 Argyle Ave, Ottawa, ON K2P 1B9

Architecte / Architect

figuri

fig. 1
3550, Saint-Ambrose O,
Montréal QC H4C 1A9
T. 514 861-9122

fig. 2
190 Somerset St W #206
Ottawa ON K2P 0A4
T. 613 696-4122
www.figuri.ca

Droit d'auteur / Copyright

Ce dessin est sujet au droit d'auteur. Il ne peut être reproduit pour quelque intention ou usage que ce soit, il ne peut être utilisé enquement avec l'apposition de la signature et de l'estampe originale.

This drawing is subject to copyright. It is not to be reproduced for any purpose or by any means, and may only be used if it bears an original stamp and signature.

Stade / Seal

ONTARIO ASSOCIATION OF ARCHITECTS

ROBERTO CAMPOS LORENCE
7401

Note:
L'entrepreneur doit vérifier toutes les dimensions et informations sur le site et enlever immédiatement l'architecte de toutes erreurs ou omissions.
Contractor shall verify all information and dimensions on site and immediately report any errors or omissions to the architect.

Projet / Project

EIGHTEEN STOREY MIXED-USE DEVELOPMENT

Titre / Title


FLOOR PLAN - LEVEL 3

Dessiné par / Drawn by	No. projet / Project number
Auteur	1954
Vérifié par / Verified by	No. dessin / Drawing number
Checker	Revision
Echelle / Scale	30
1 : 100	

Date de création du dessin / Drawing creation date

03/25/22

A.103

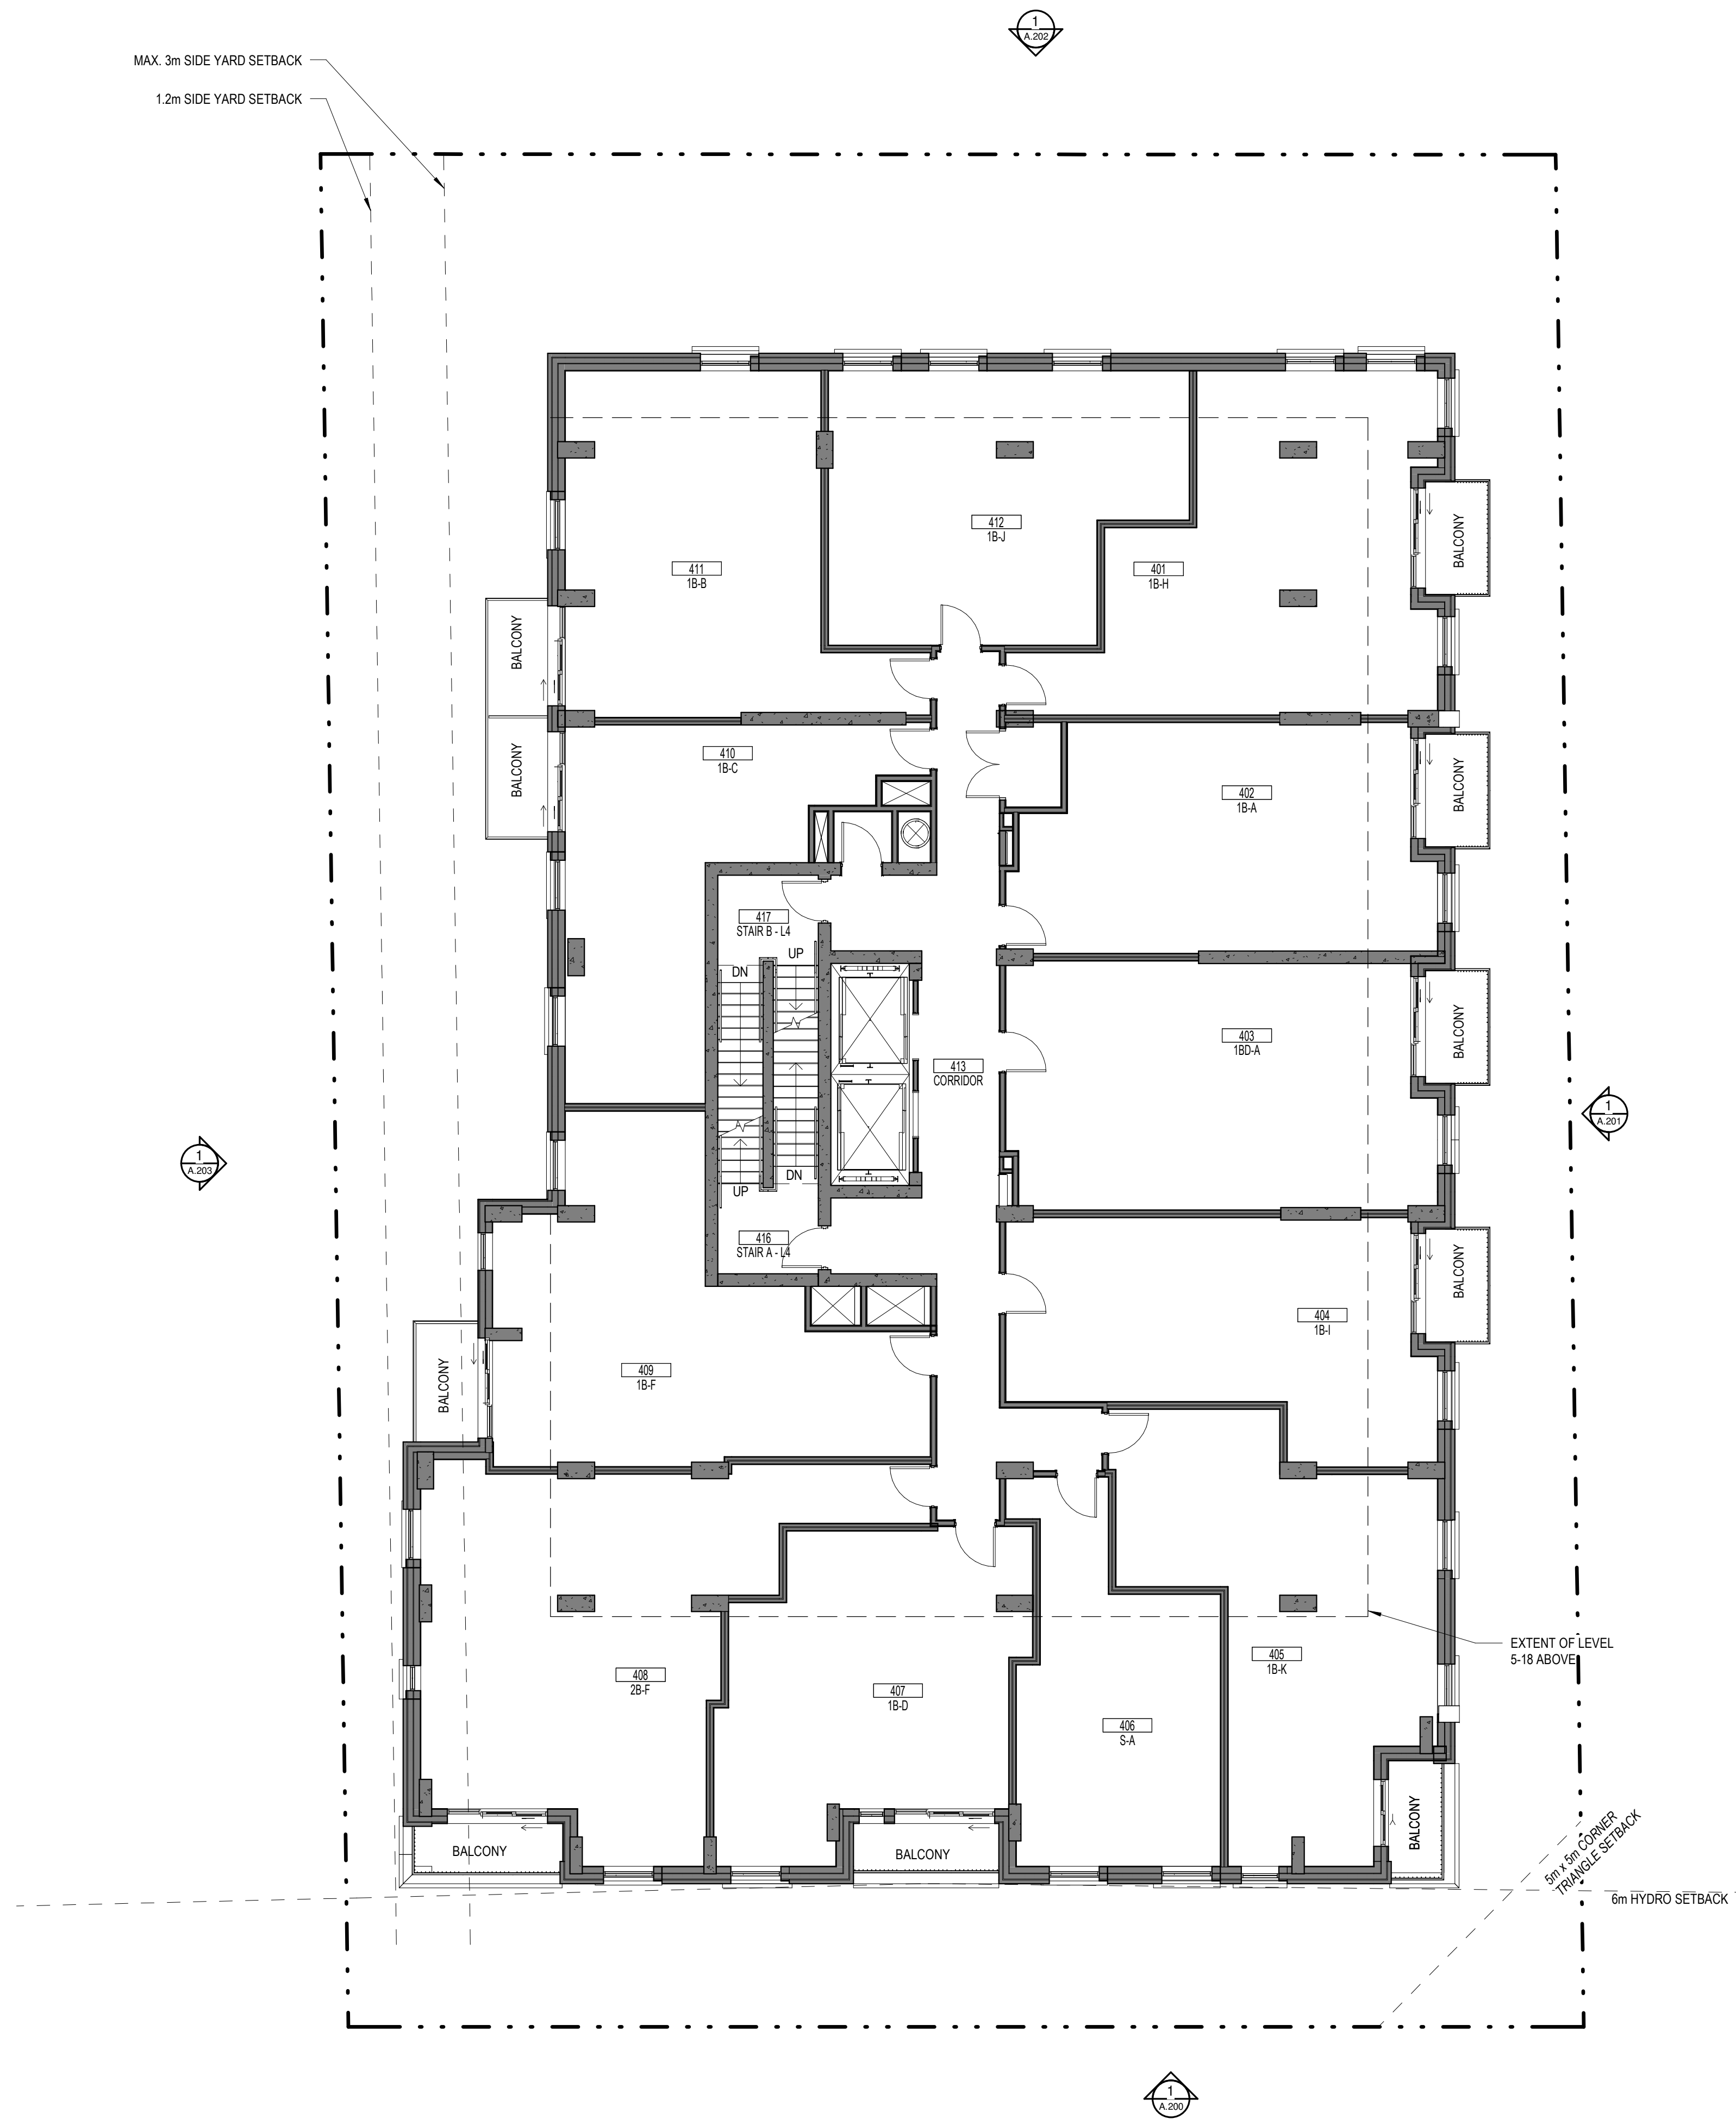

No.	Date	Événement / Object
21	2021-02-18	SITE PLAN CONTROL
25	2021-10-08	SITE PLAN CONTROL RESPONSE
26	2022-01-22	SITE PLAN CONTROL RESPONSE
27	2022-02-08	SITE PLAN CONTROL RESPONSE
28	2022-03-29	SITE PLAN CONTROL RESPONSE
30	2022-10-08	SITE PLAN CONTROL RESPONSE

Ingenieur / Engineer
(Mechanical & Electrical / Mechanical & Electrical)

Smith + Andersen

Ingenieur / Engineer
(Structure / Structure)

CLELAND JARDINE
ENGINEERING LTD.

Architecte / Architect
(Paysagiste / Landscape)

Gino J. Aiello landscape architect www.GJALA.com
gino@GJALA.com (613) 852-1343
110 Didsbury Road Unit #9 | Ottawa Ontario | K2T0C2

Ingenieur / Engineer
(Civil / Civil)

McINTOSH PERRY
115 Walgreen Rd, Carp, ON K0A 1L0

Client / Client

GEMSTONE
252 Argyle Ave, Ottawa, ON K2P 1B9

Architecte / Architect

figuri

fig. 1
3550, Saint-Ambrose O,
Montréal QC H4C 1A9
T. 514 861-9122

fig. 2
190 Somerset St W #206
Ottawa ON K2P 0A4
T. 613 696-4122
www.figuri.ca

Droit d'auteur / Copyright

Ce dessin est sujet au droit d'auteur. Il ne peut être reproduit pour quelque intention ou usage que ce soit, à moins qu'il ne soit autorisé par écrit avec l'approbation de la signature et de l'estampe originale.

This drawing is subject to copyright. It is not to be reproduced for any purpose or by any means, and may only be used if it bears an original stamp and signature.

Stade / Seal

ONTARIO ASSOCIATION OF ARCHITECTS

ROBERTO CAMPOS
LICENCE
7401

Note:
L'entrepreneur doit vérifier toutes les dimensions et informations sur le site et en informer immédiatement l'architecte de toutes erreurs ou omissions.

Contractor shall verify all information and dimensions on site and immediately report any errors or omissions to the architect.

Projet / Project

EIGHTEEN STOREY MIXED-USE DEVELOPMENT


Titre / Title

FLOOR PLAN - LEVEL 4

Dessiné par / Drawn by	No. projet / Project number
Author	1954
Vérifié par / Verified by	No. dessin / Drawing number
Checker	Revision
Echelle / Scale	1 : 100

Date de création du dessin / Drawing creation date
03/25/22

A.104

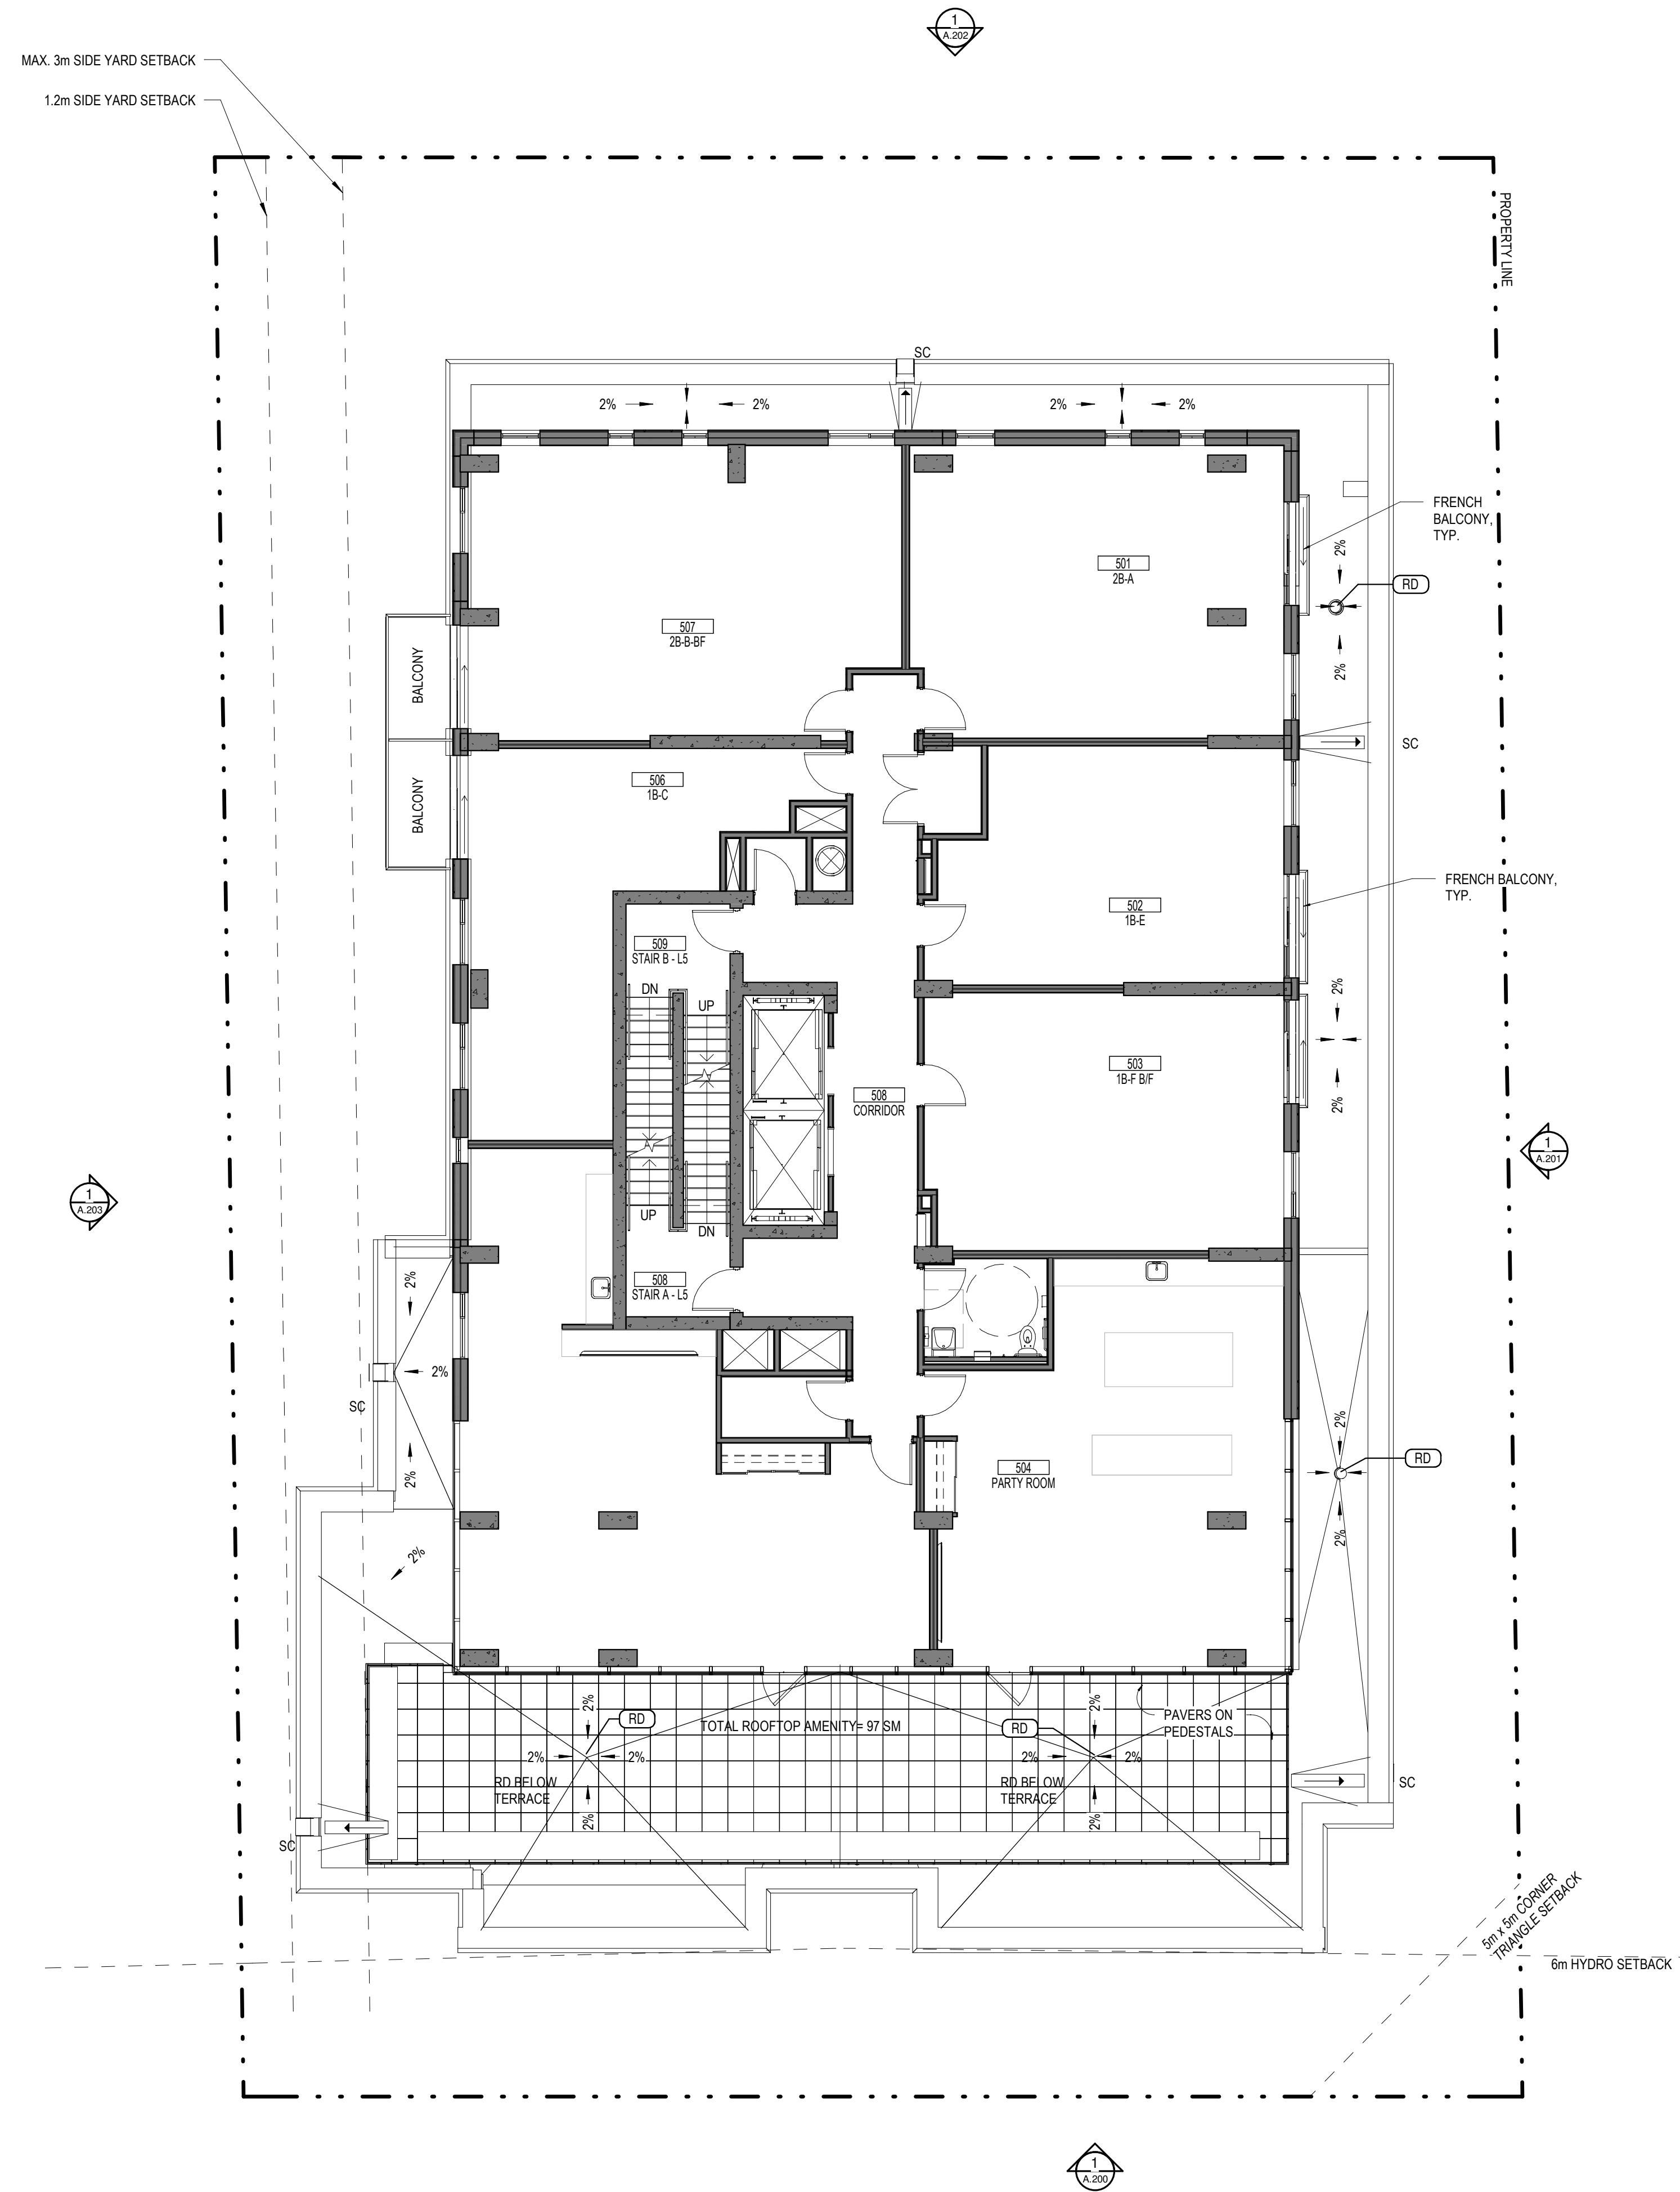

No.	Date	Émis pour / Object
21	2021-02-18	SITE PLAN CONTROL
25	2021-10-08	SITE PLAN CONTROL RESPONSE
26	2022-01-22	SITE PLAN CONTROL RESPONSE
27	2022-02-08	SITE PLAN CONTROL RESPONSE
28	2022-03-29	SITE PLAN CONTROL RESPONSE
30	2022-10-08	SITE PLAN CONTROL RESPONSE

Ingenieur / Engineer
(Mechanical & Electrical / Mechanical & Electrical)

Smith + Andersen

Ingenieur / Engineer
(Structure / Structure)

CLELAND JARDINE
ENGINEERING LTD

Architecte Architect
(Paysagiste / Landscape)

Gino J. Aiello landscape architect www.GJALA.com
gino@GJALA.com (613) 852-1343
110 Dixsbury Road Unit #9 | Ottawa Ontario | K2T0C2

Ingenieur / Engineer
(Civil / Civil)

McINTOSH PERRY
115 Walgreen Rd, Carp, ON K0A 1L0

Client / Client

GEMSTONE
252 Argyle Ave, Ottawa, ON K2P 1B9

Architecte / Architect

figuri

fig. 1
3550, Saint-Ambrose O,
Montréal QC H4C 1A9
T. 514 861-9122

fig. 2
190 Somerset St W #206
Ottawa ON K2P 0A4
T. 613 696-4122
www.figuri.ca

Droit d'auteur / Copyright

Ce dessin est sujet au droit d'auteur. Il ne peut être reproduit pour quelques intentions ou usages que ce soit, il ne peut être utilisé enregistrement avec l'apposition de la signature et de l'estampe originale.

This drawing is subject to copyright. It is not to be reproduced for any purpose or by any means and may only be used if it bears an original stamp and signature.

Statut / Seal

ONTARIO ASSOCIATION OF ARCHITECTS

ROBERTO CAMPOS LORENCE
7401

Note:
L'entrepreneur doit vérifier toutes les dimensions et informations sur le site et en cas d'erreur, l'architecte de toutes erreurs ou omissions.
Contractor shall verify all information and dimensions on site and immediately report any errors or omissions to the architect.

Projet / Project

EIGHTEEN STOREY MIXED-USE DEVELOPMENT

Titre / Title


FLOOR PLAN - LEVEL 5

Dessiné par / Drawn by	No. projet / Project number
Author	1954
Vérifié par / Verified by	No. dessin / Drawing number
Checker	
Echelle / Scale	Revision / Revision
1 : 100	30

Date de création du dessin / Drawing creation date

03/25/22

A.105

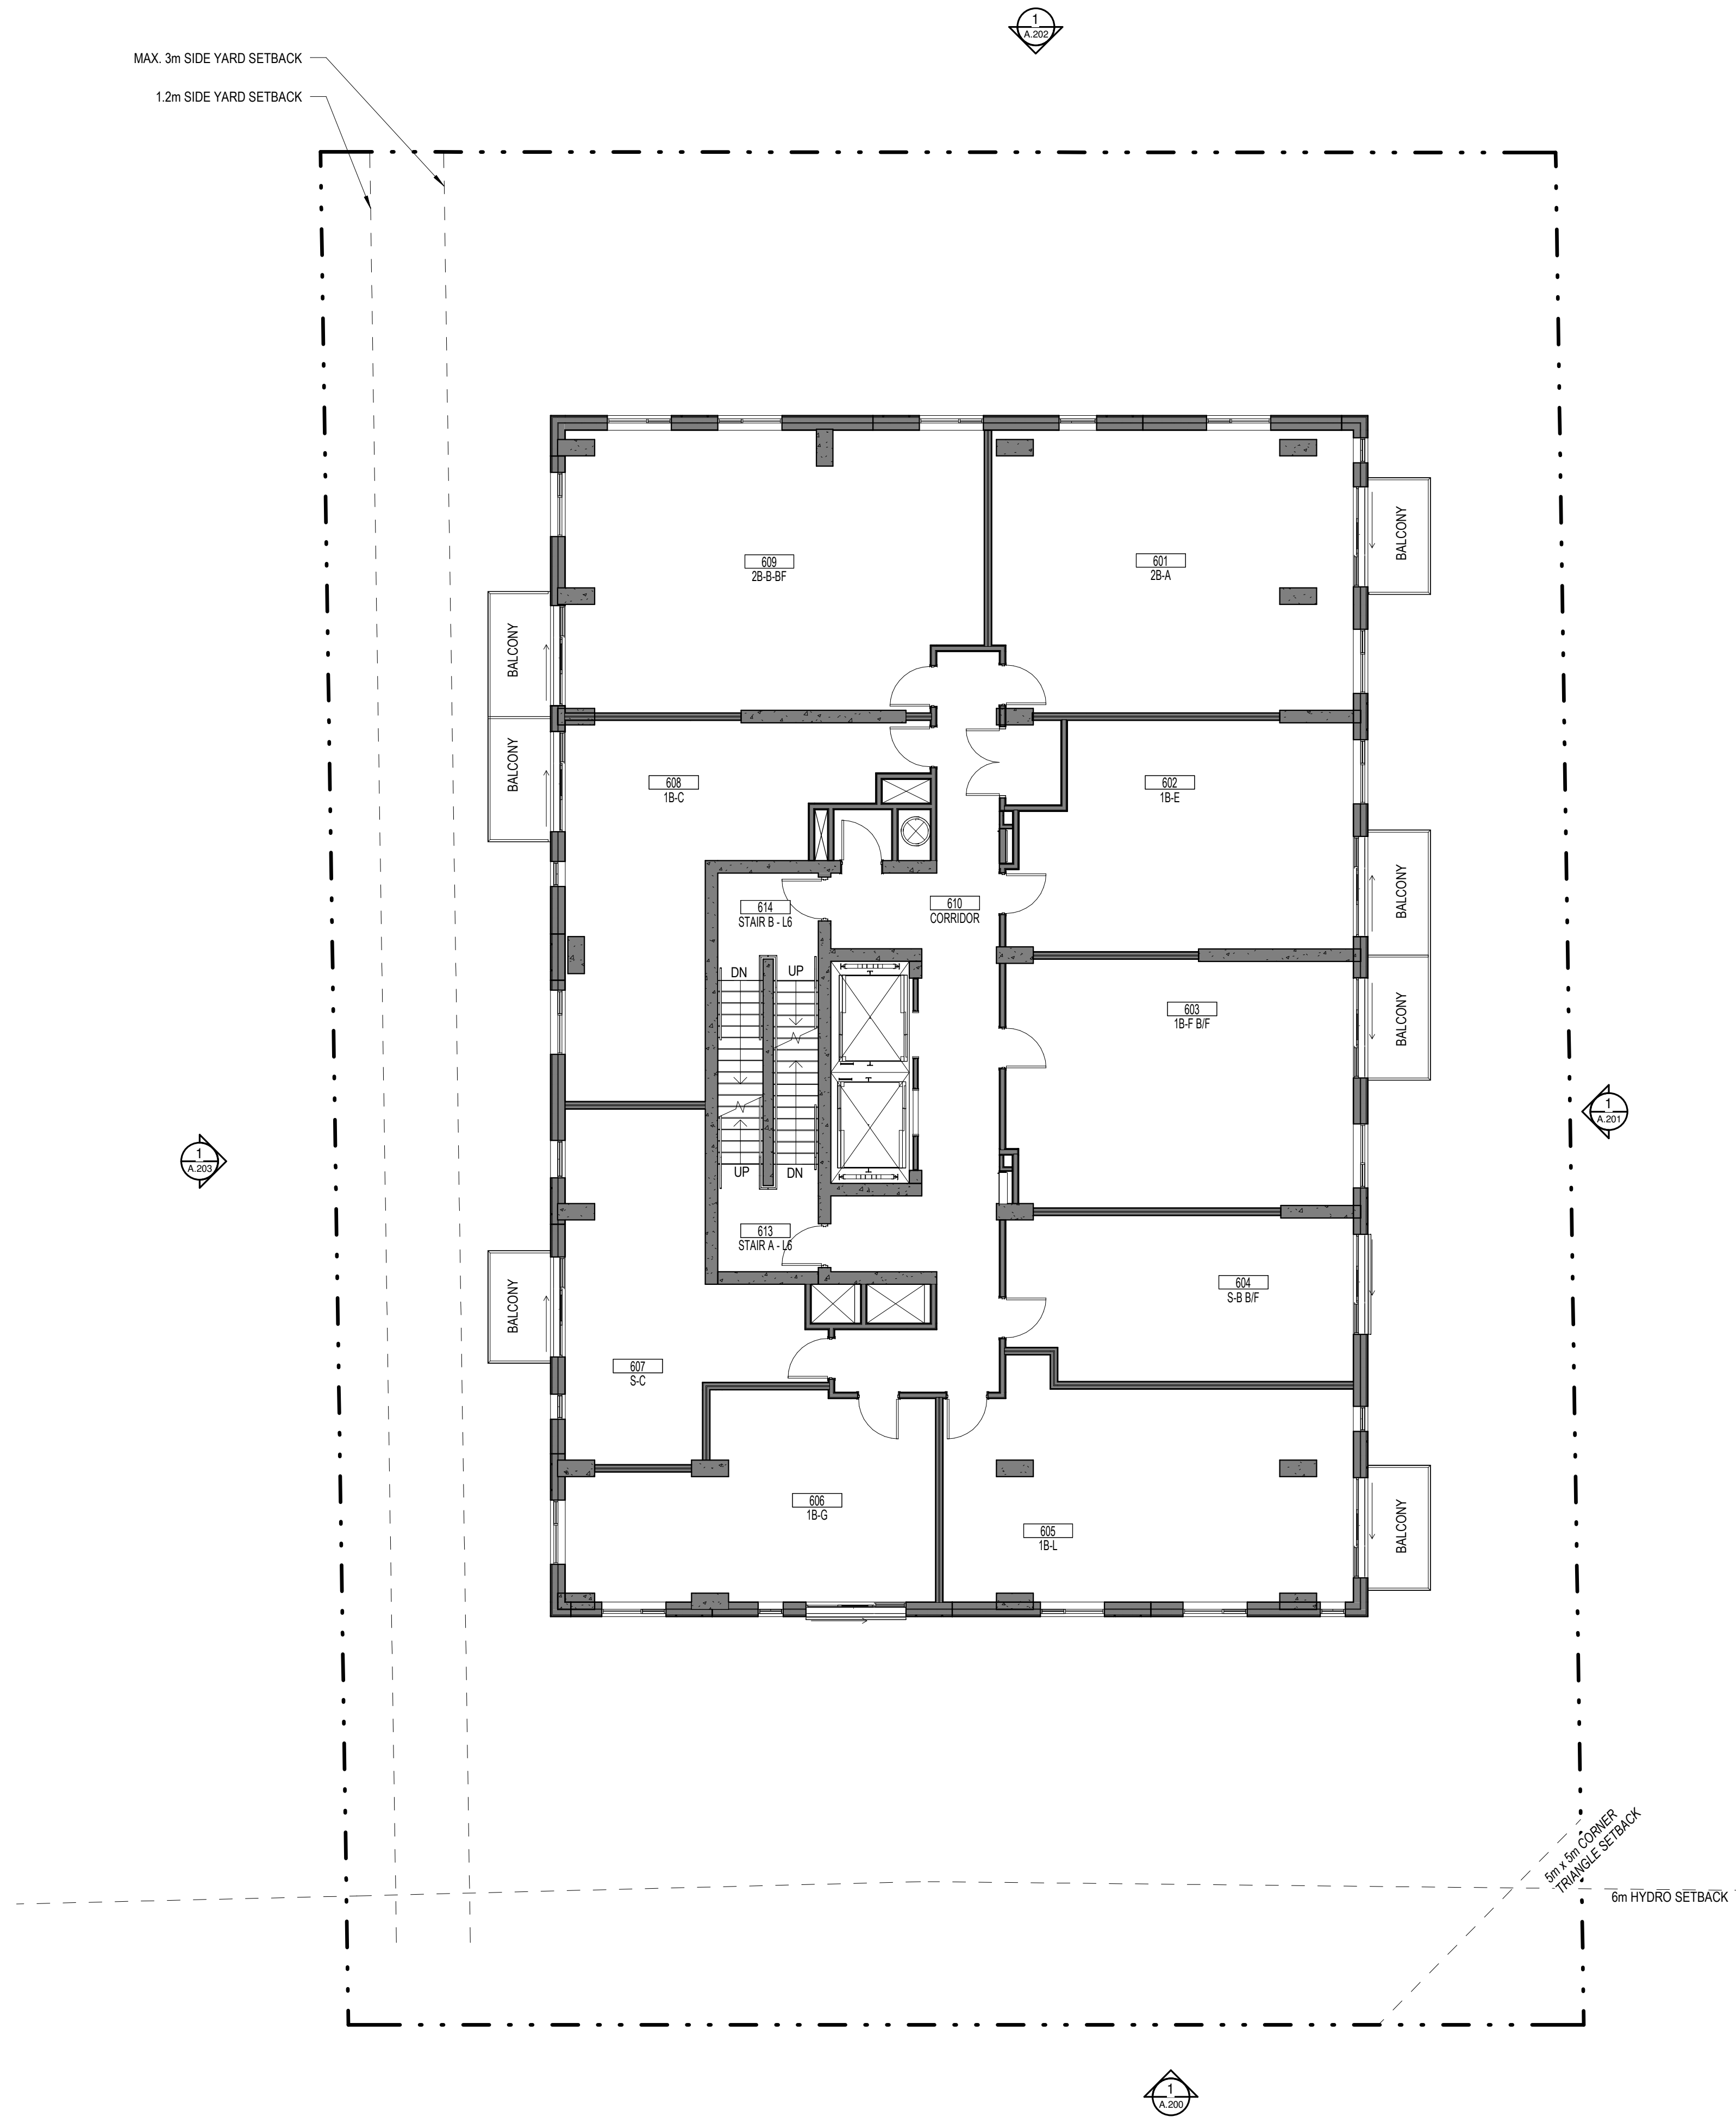

No.	Date	Émis pour / Object
21	2021-02-18	SITE PLAN CONTROL
25	2021-10-08	SITE PLAN CONTROL RESPONSE
26	2022-01-22	SITE PLAN CONTROL RESPONSE
27	2022-02-08	SITE PLAN CONTROL RESPONSE
28	2022-03-29	SITE PLAN CONTROL RESPONSE
30	2022-10-08	SITE PLAN CONTROL RESPONSE

Ingenieur / Engineer
(Mécanique & Électrique / Mechanical & Electrical)

Smith + Andersen

Ingenieur / Engineer
(Structure / Structure)

CLELAND JARDINE
ENGINEERING LTD.

Architecte / Architect
(Paysagiste / Landscape)

Gino J. Aiello landscape architect www.GJALA.com
gino@GJALA.com (613) 852-1343
110 Didsbury Road Unit #9 | Ottawa Ontario | K2T0C2

Ingenieur / Engineer
(Civil / Civil)

McINTOSH PERRY
115 Walgreen Rd, Carp, ON K0A 1L0

Client / Client

GEMSTONE
252 Argyle Ave, Ottawa, ON K2P 1B9

Architecte / Architect

figuri

fig. 1
3550, Saint-Armand C.
Montréal QC H4C 1A9
T. 514 861-9122

fig. 2
190 Somerset St W #206
Ottawa ON K2P 0A4
T. 613 696-4122
www.figuri.ca

Droit d'auteur / Copyright

Ce dessin est sujet au droit d'auteur. Il ne peut être reproduit pour quelques intentions ou usages que ce soit, il ne peut être utilisé enregistrement avec l'apposition de la signature et de l'estampille originale.

This drawing is subject to copyright. It is not to be reproduced for any purpose or by any means, and may only be used if it bears an original stamp and signature.

Stade / Seal

ONTARIO ASSOCIATION OF ARCHITECTS

ROBERTO CAMPOS
LICENCE
7401

Note:
L'entrepreneur doit vérifier toutes les dimensions et informations sur le site et enlever immédiatement l'architecte de toutes erreurs ou omissions.
Contractor shall verify all information and dimensions on site and immediately report any errors or omissions to the architect.

Projet / Project

EIGHTEEN STOREY MIXED-USE DEVELOPMENT


Titre / Title

FLOOR PLAN - LEVEL 6-16 (EVEN FLOORS)

Dessiné par / Drawn by	No. projet / Project number	
Author	1954	
Vérifié par / Verified by	No. dessin / Drawing number	Révision / Revision
Checker		
Echelle / Scale		
1 : 100		

Date de création du dessin / Drawing creation date
03/25/22

A.106

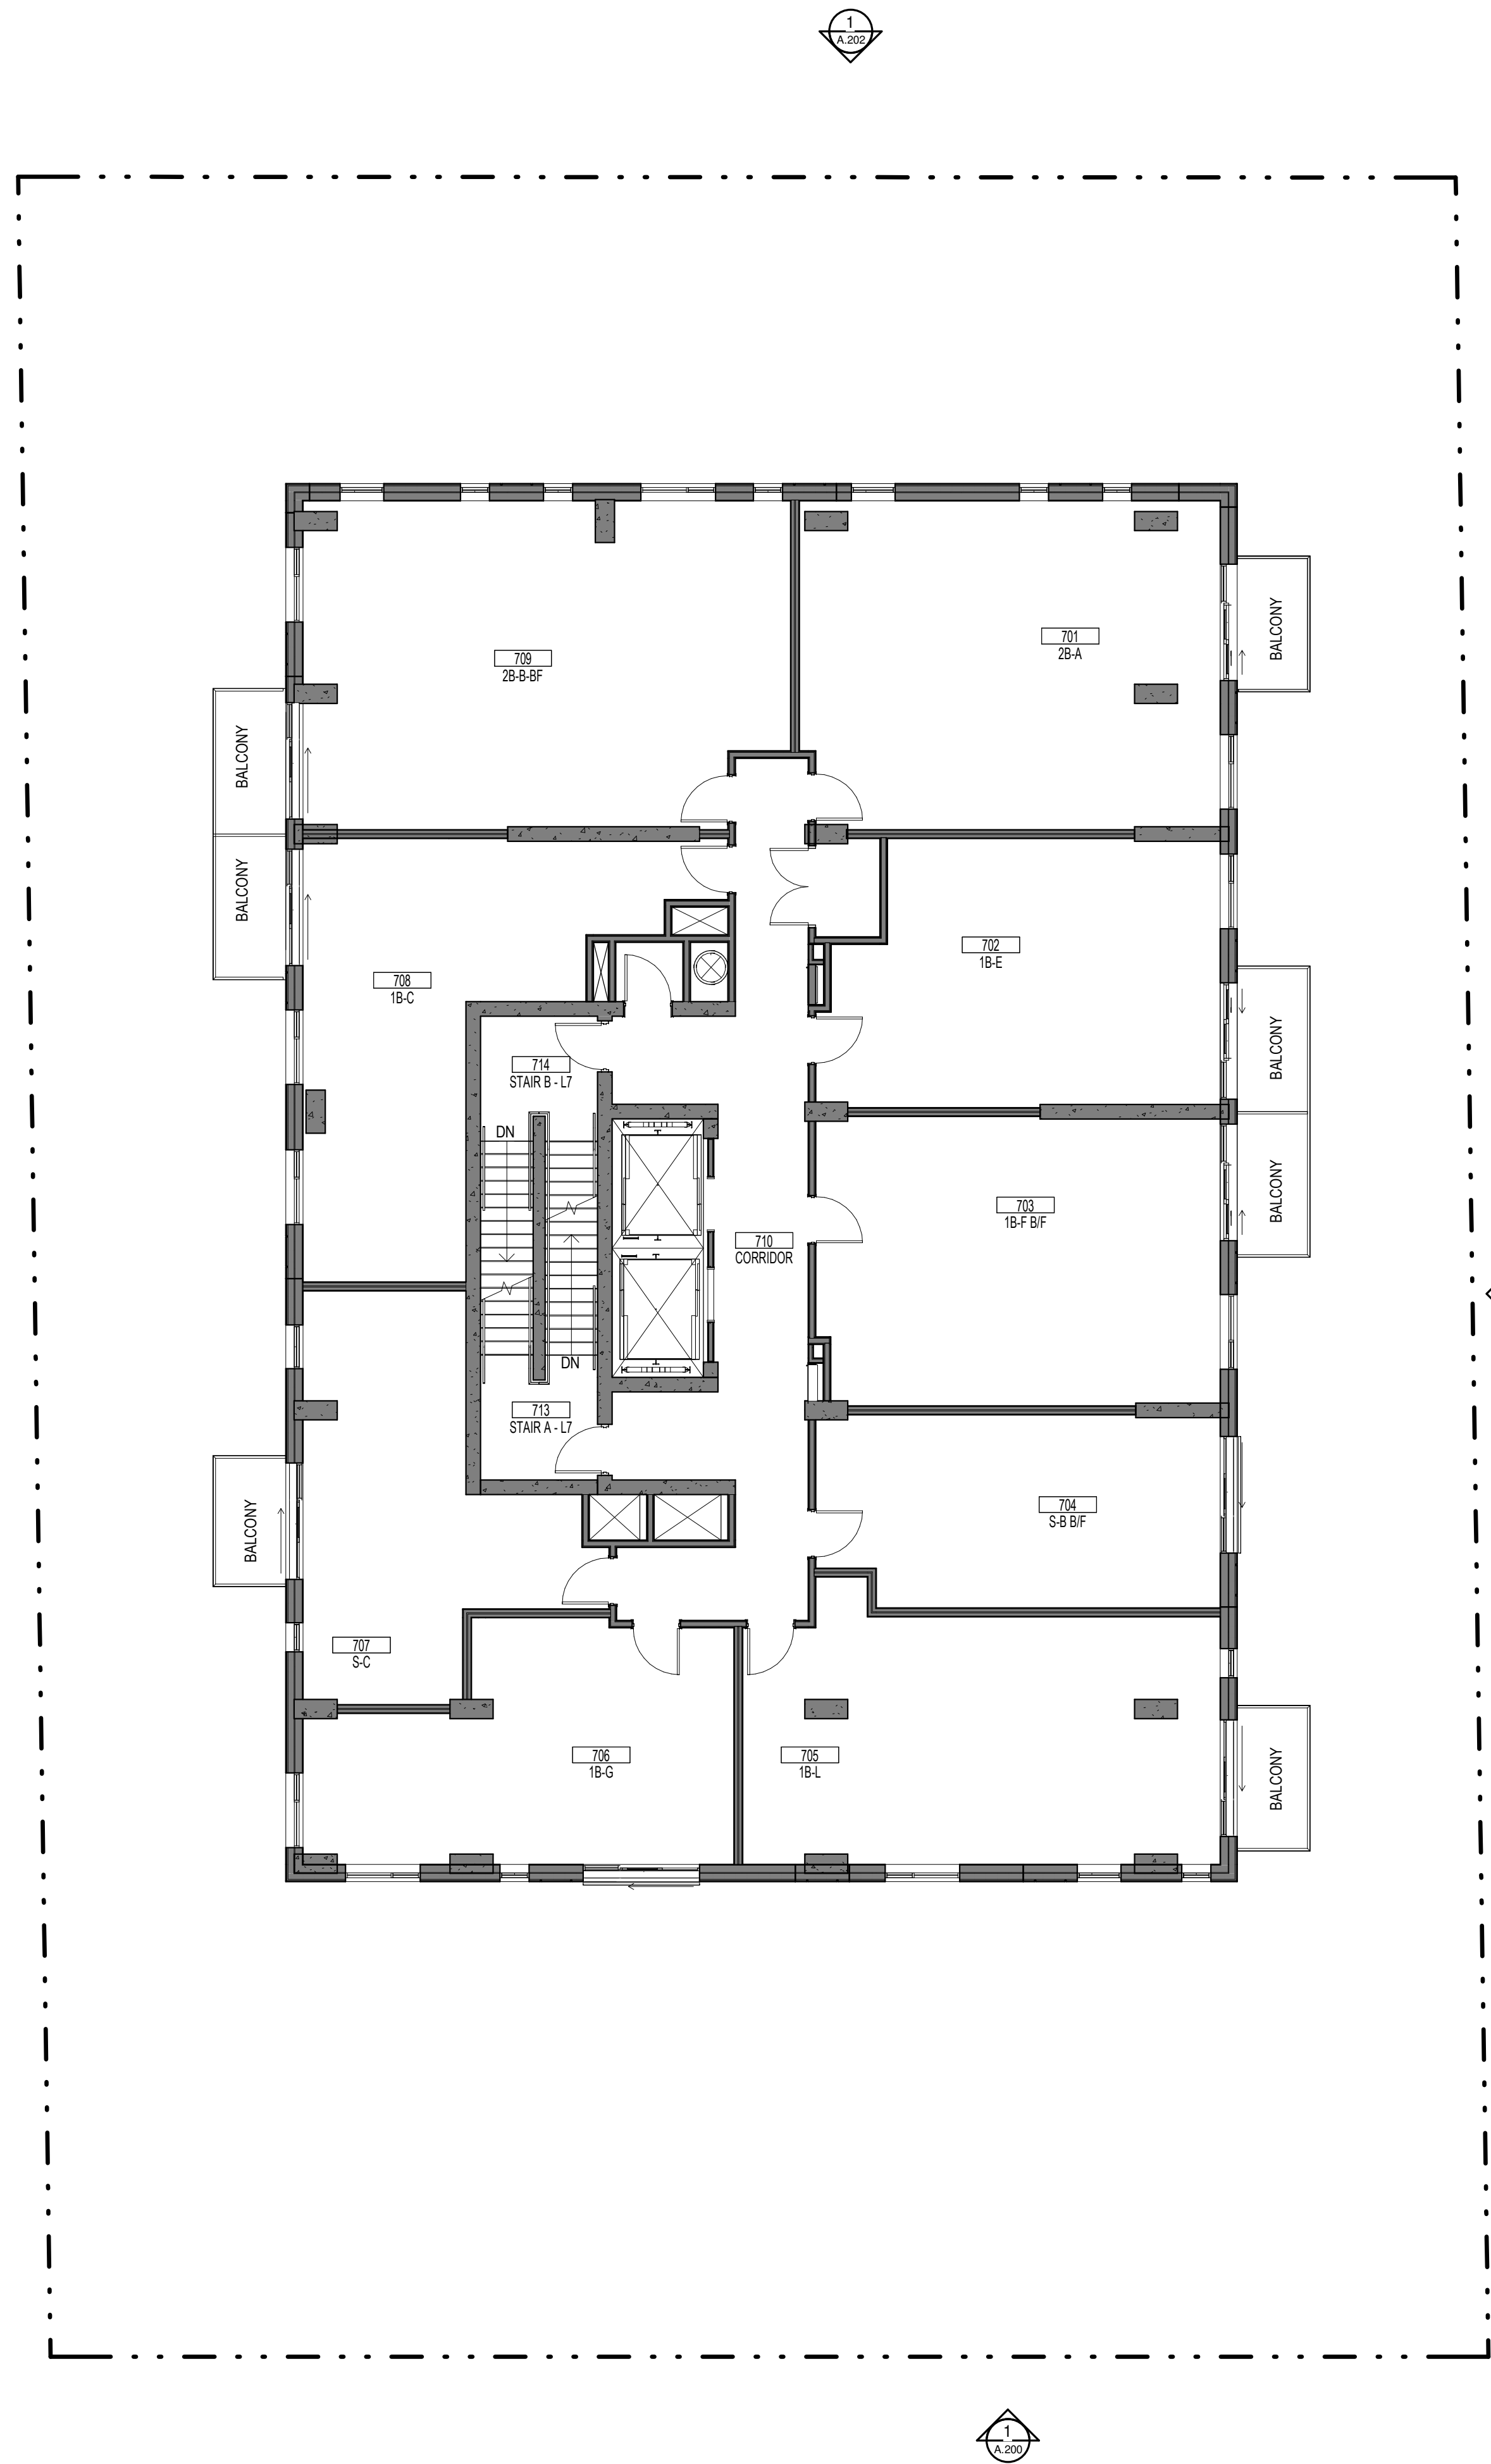

No.	Date	Émis pour / Object
21	2021-02-18	SITE PLAN CONTROL
25	2021-10-08	SITE PLAN CONTROL RESPONSE
26	2022-01-22	SITE PLAN CONTROL RESPONSE
27	2022-02-08	SITE PLAN CONTROL RESPONSE
29	2022-03-29	SITE PLAN CONTROL RESPONSE
30	2022-10-08	SITE PLAN CONTROL RESPONSE

Ingenieur / Engineer
(Mechanical & Electrical / Mechanical & Electrical)

Smith + Andersen

Ingenieur / Engineer
(Structure / Structure)

CLELAND JARDINE
ENGINEERING LTD.

Architecte Architect
(Paysagiste / Landscape)

Gino J. Aiello landscape architect www.GJALA.com
gino@GJALA.com (613) 852-1343
110 Didsbury Road Unit #9 | Ottawa Ontario | K2T0C2

Ingenieur / Engineer
(Civil / Civil)

McINTOSH PERRY
115 Walgreen Rd, Carp, ON K0A 1L0

Client / Client

GEMSTONE
252 Argyle Ave, Ottawa, ON K2P 1B9

Architecte / Architect

figuri

3550, Saint-Ambrose C.
Montréal QC H4C 1A9
T. 514 861-9122

190 Somerset St W #206
Ottawa ON K2P 0A4
T. 613 696-4122
www.figuri.ca

Droit d'auteur / Copyright

Ce dessin est sujet au droit d'auteur. Il ne peut être reproduit pour quelques intentions ou usages que ce soit, il ne peut être utilisé enregistrement avec l'apposition de la signature et de l'estampe originale.

This drawing is subject to copyright. It is not to be reproduced for any purpose or by any means, and may only be used if it bears an original stamp and signature.

Stade / Seal

ROBERTO CAMPOS
LICENCE
7401

Note:
L'entrepreneur doit vérifier toutes les dimensions et informations sur le site et enlever immédiatement l'architecte de toutes erreurs ou omissions.
Contractor shall verify all information and dimensions on site and immediately report any errors or omissions to the architect.

Projet / Project

**EIGHTEEN STOREY
MIXED-USE DEVELOPMENT**

Titre / Title

FLOOR PLAN - LEVEL 7-17 (ODD FLOORS)

Dessiné par / Drawn by
Author

No. projet / Project number
1954


Vérifié par / Verified by
Checker

No. dessin / Drawing number
1954

Échelle / Scale
1 : 100


Date de création du dessin / Drawing creation date
03/25/22

Revision / Revision
30

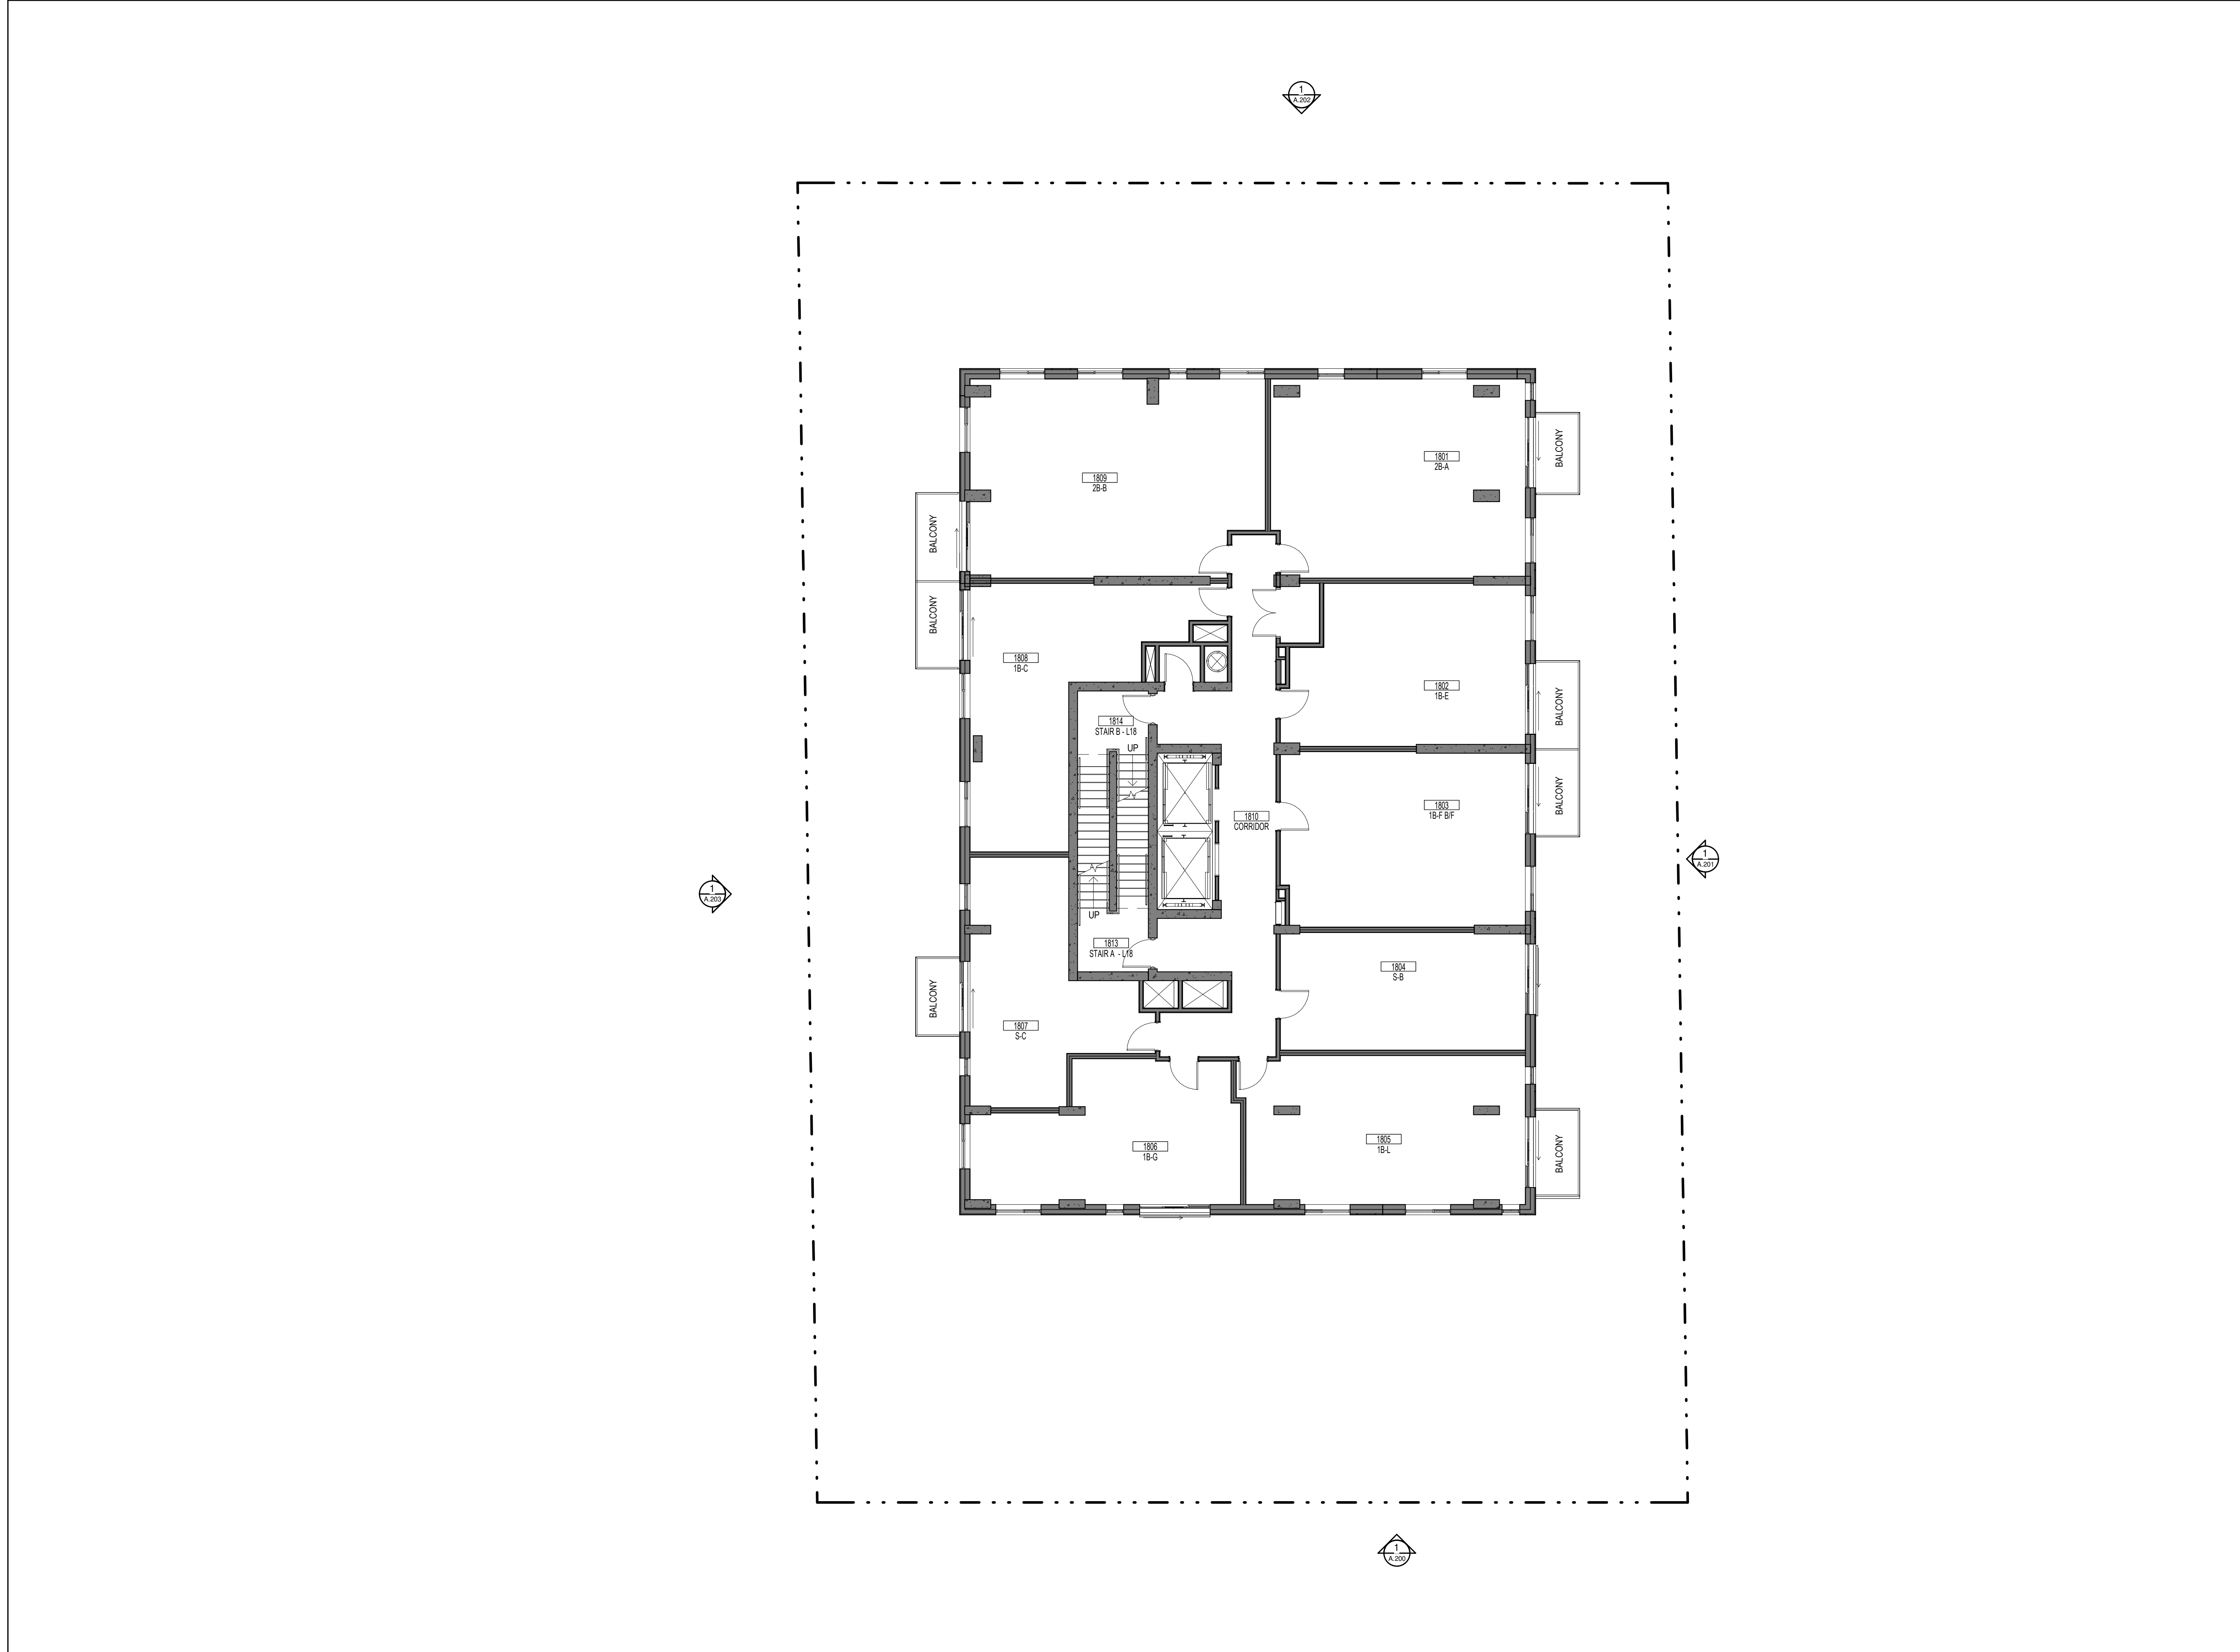

No.	Date	Émis pour / Object
21	2021-02-18	SITE PLAN CONTROL
25	2021-10-08	SITE PLAN CONTROL RESPONSE
26	2022-01-22	SITE PLAN CONTROL RESPONSE
27	2022-02-08	SITE PLAN CONTROL RESPONSE
28	2022-03-29	SITE PLAN CONTROL RESPONSE
30	2022-10-08	SITE PLAN CONTROL RESPONSE

Ingenieur / Engineer
(Mechanical & Electrical / Mechanical & Electrical)



Smith + Andersen

Ingenieur / Engineer
(Structure / Structure)



CLELAND JARDINE
ENGINEERING LTD.

Architecte Architect
(Paysagiste / Landscape)

Gino J. Aiello landscape architect www.GJALA.com
gino@GJALA.com (613) 852-1343
110 Didsbury Road Unit #9 | Ottawa Ontario | K2T0C2

Ingenieur / Engineer
(Civil / Civil)

McINTOSH PERRY
115 Walgreen Rd, Carp, ON K0A 1L0

Client / Client



GEMSTONE
252 Argyle Ave, Ottawa, ON K2P 1B9

Architecte / Architect

figuri

fig. 1
3550, Saint-Ambrose C.
Montréal QC H4C 1A9
T. 514 861-9122


fig. 2
190 Somerset St W #206
Ottawa ON K2P 0A4
T. 613 696-4122
www.figuri.ca

Droit d'auteur / Copyright

Ce dessin est sujet au droit d'auteur. Il ne peut être reproduit pour quelque intention ou usage que ce soit, il ne peut être utilisé enregistrement avec l'apposition de la signature et de l'estampe originale.

This drawing is subject to copyright. It is not to be reproduced for any purpose or by any means, and may only be used if it bears an original stamp and signature.

Stamps / Seal

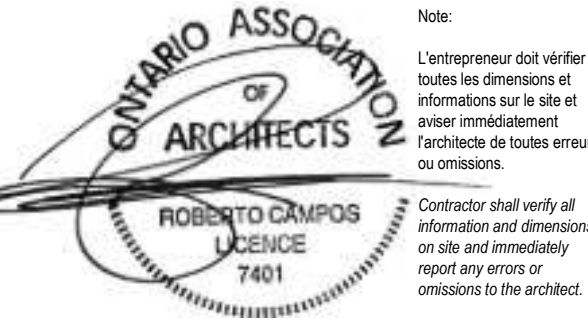

Note:
L'entrepreneur doit vérifier toutes les dimensions et informations sur le site et enlever immédiatement l'architecte de toutes erreurs ou omissions.
Contractor shall verify all information and dimensions on site and immediately report any errors or omissions to the architect.

Project / Project

EIGHTEEN STOREY MIXED-USE DEVELOPMENT

Title / Titre

FLOOR PLAN - LEVEL 18


Dessiné par / Drawn by
Author 1954

Vérifié par / Verified by
Checker

Echelle / Scale
1 : 100

Date de création du dessin / Drawing creation date
03/25/22

A.108

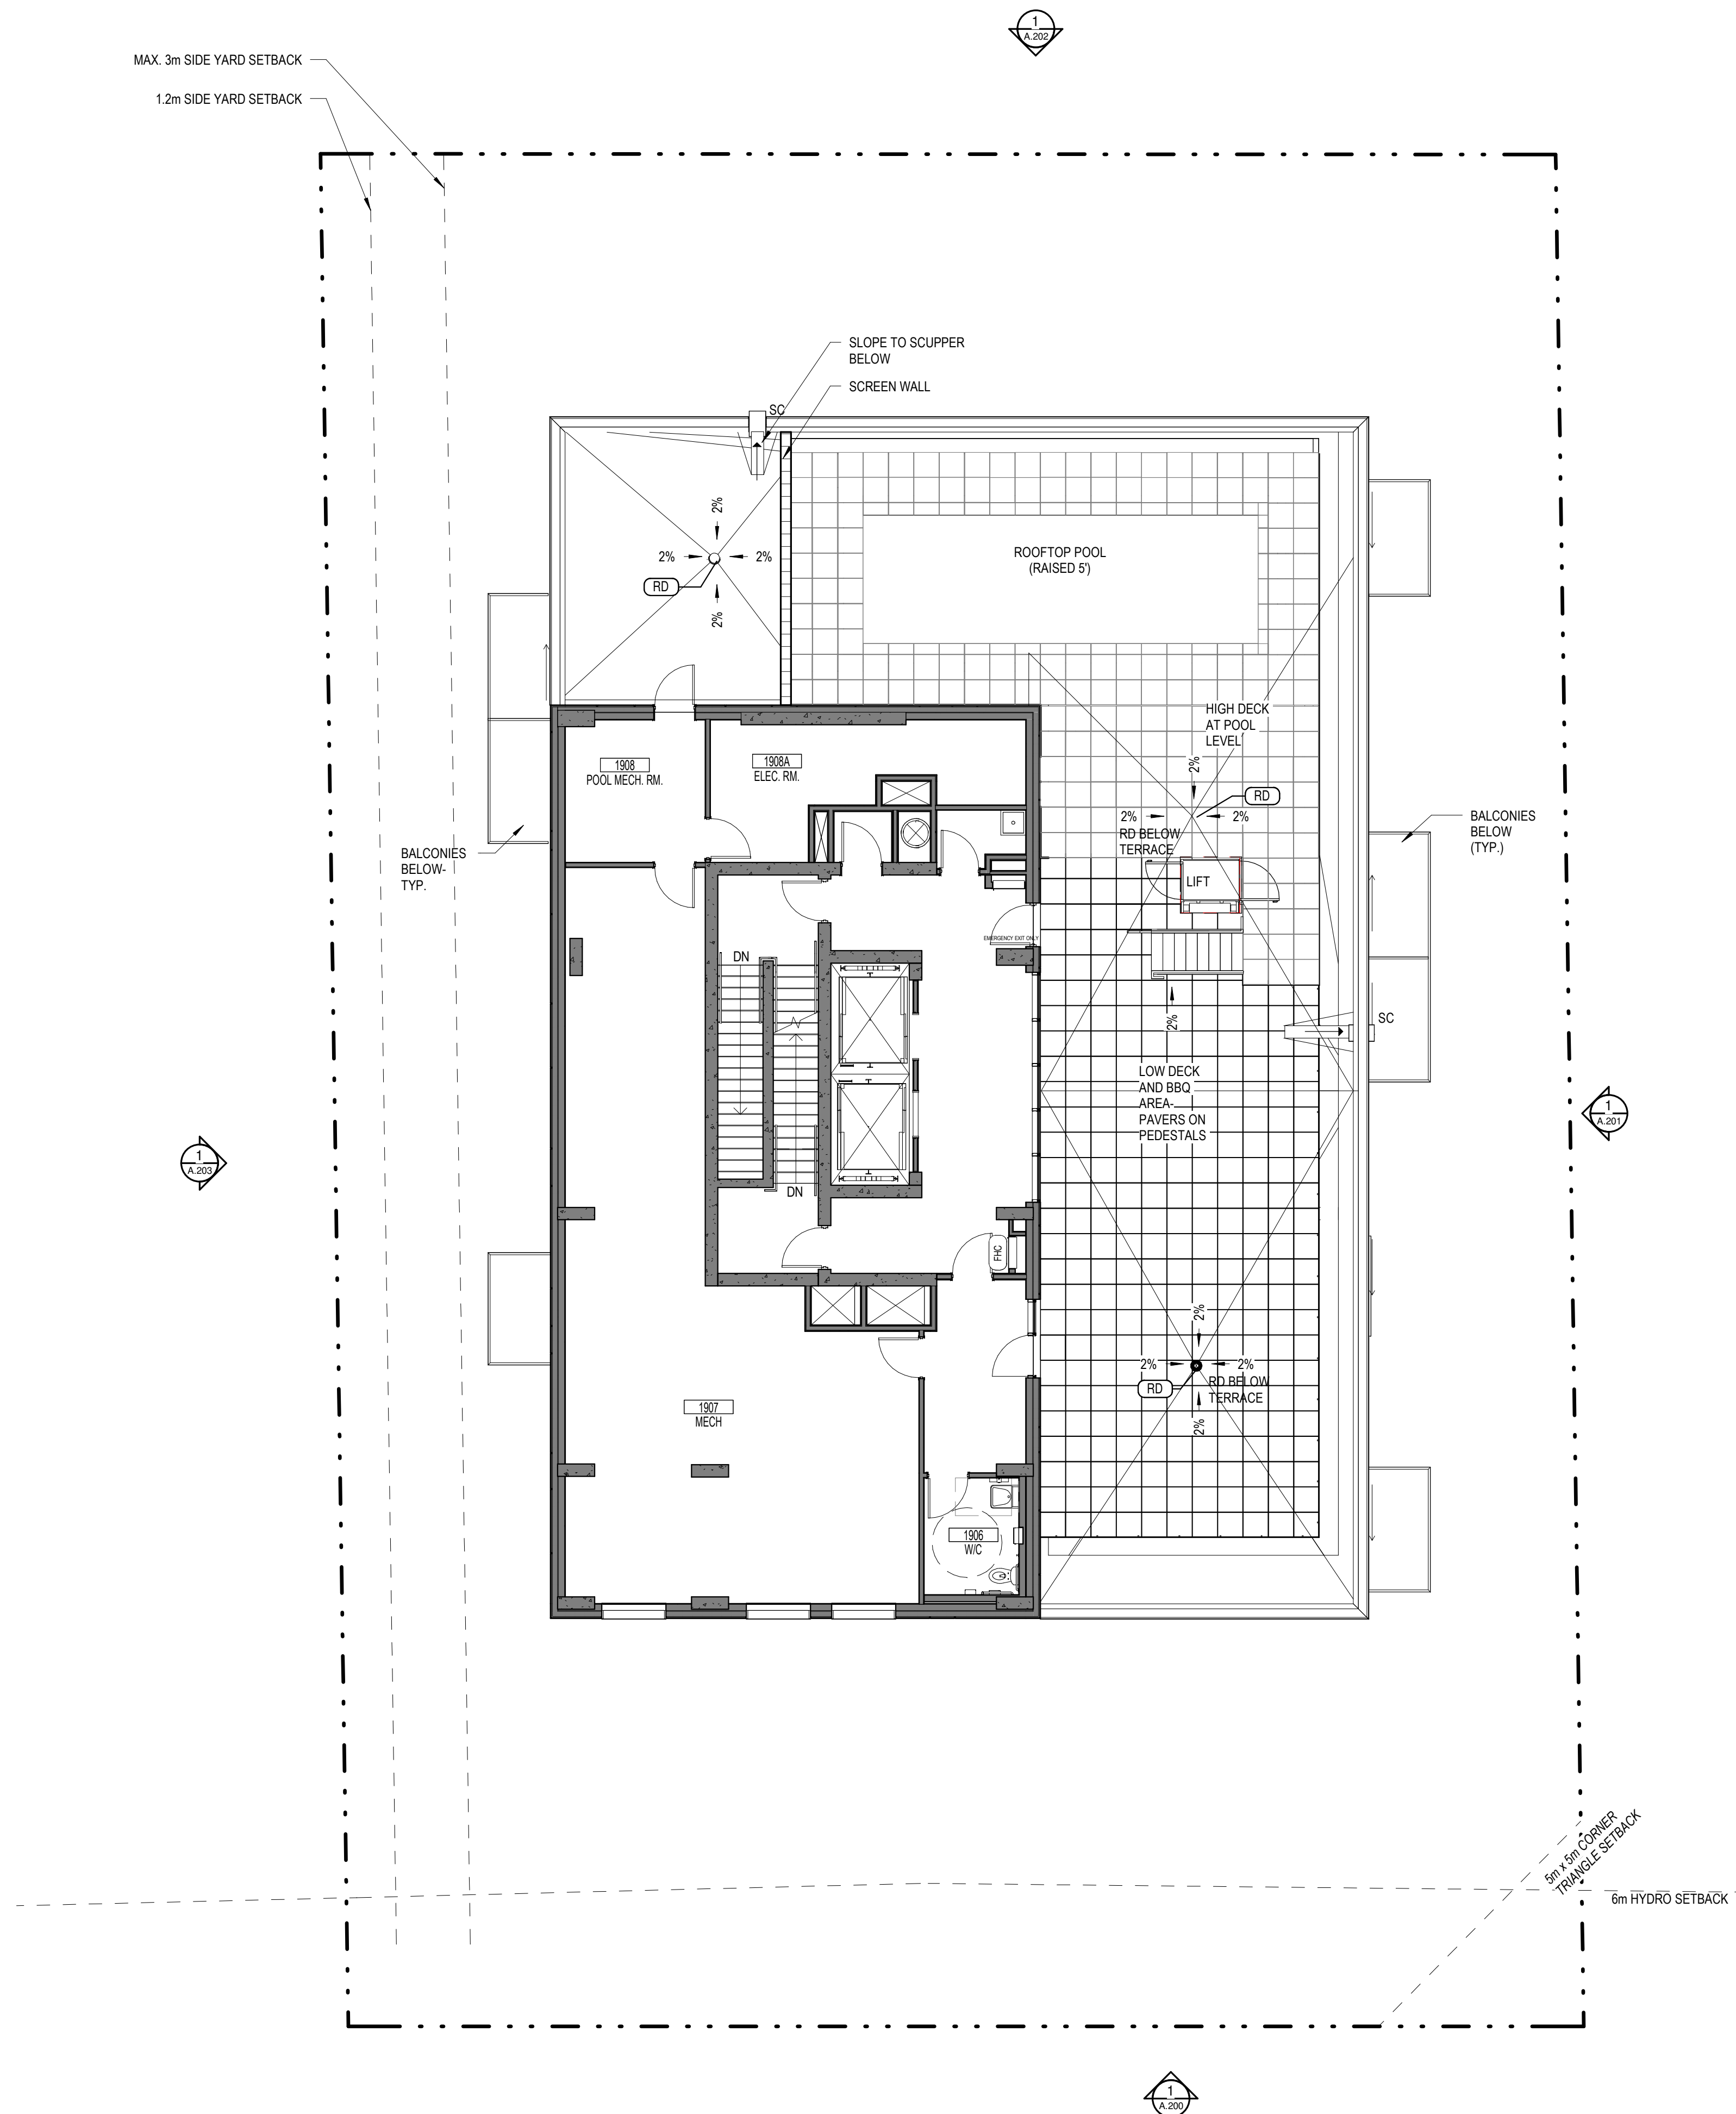

No.	Date	Émis pour / Object
21	2021-02-18	SITE PLAN CONTROL
25	2021-10-08	SITE PLAN CONTROL RESPONSE
26	2022-01-22	SITE PLAN CONTROL RESPONSE
27	2022-02-08	SITE PLAN CONTROL RESPONSE
28	2022-03-29	SITE PLAN CONTROL RESPONSE
30	2022-10-08	SITE PLAN CONTROL RESPONSE

Ingenieur / Engineer
(Mécanique & Électrique / Mechanical & Electrical)

Smith + Andersen

Ingenieur / Engineer
(Structure / Structure)

CLELAND JARDINE
ENGINEERING LTD.

200 ROAD TERRY COVE, 6TH FLOOR
OTTAWA, ONTARIO K1P 1S3
(613) 597-1133

Architecte / Architect
(Paysagiste / Landscape)

Gino J. Aiello landscape architect www.GJALA.com
gino@GJALA.com (613) 852-1343
110 Didsbury Road Unit #9 | Ottawa Ontario | K2T0C2

Ingenieur / Engineer
(Civil / Civil)

McINTOSH PERRY

115 Walgreen Rd, Carp, ON K0A 1L0

Client / Client

GEMSTONE
252 Argyle Ave, Ottawa, ON K2P 1B9

Architecte / Architect

figuri

fig. 1
3550, Saint-Ambrose O,
Montréal QC H4C 1A9
T. 514 861-9122

fig. 2
190 Somerset St W #206
Ottawa ON K2P 0A4
T. 613 696-4122
www.figuri.ca

Droit d'auteur / Copyright

Ce dessin est sujet au droit d'auteur. Il ne peut être reproduit pour quelques intentions ou usages que ce soit, il ne peut être utilisé enquement avec l'apposition de la signature et de l'estampe originale.

This drawing is subject to copyright. It is not to be reproduced for any purpose or by any means, and may only be used if it bears an original stamp and signature.

Stade / Seal

Note:
L'entrepreneur doit vérifier toutes les dimensions et informations sur le site et en informer immédiatement l'architecte de toutes erreurs ou omissions.
Contractor shall verify all information and dimensions on site and immediately report any errors or omissions to the architect.

Projet / Project

EIGHTEEN STOREY MIXED-USE DEVELOPMENT


Titre / Title

ROOF PLAN

Dessiné par / Drawn by	No. projet / Project number	
Author	1954	
Vérifié par / Verified by	No. dessin / Drawing number	Révision / Revision
Checker		
Echelle / Scale		
1 : 100		

Date de création du dessin / Drawing creation date
03/28/22

A.109

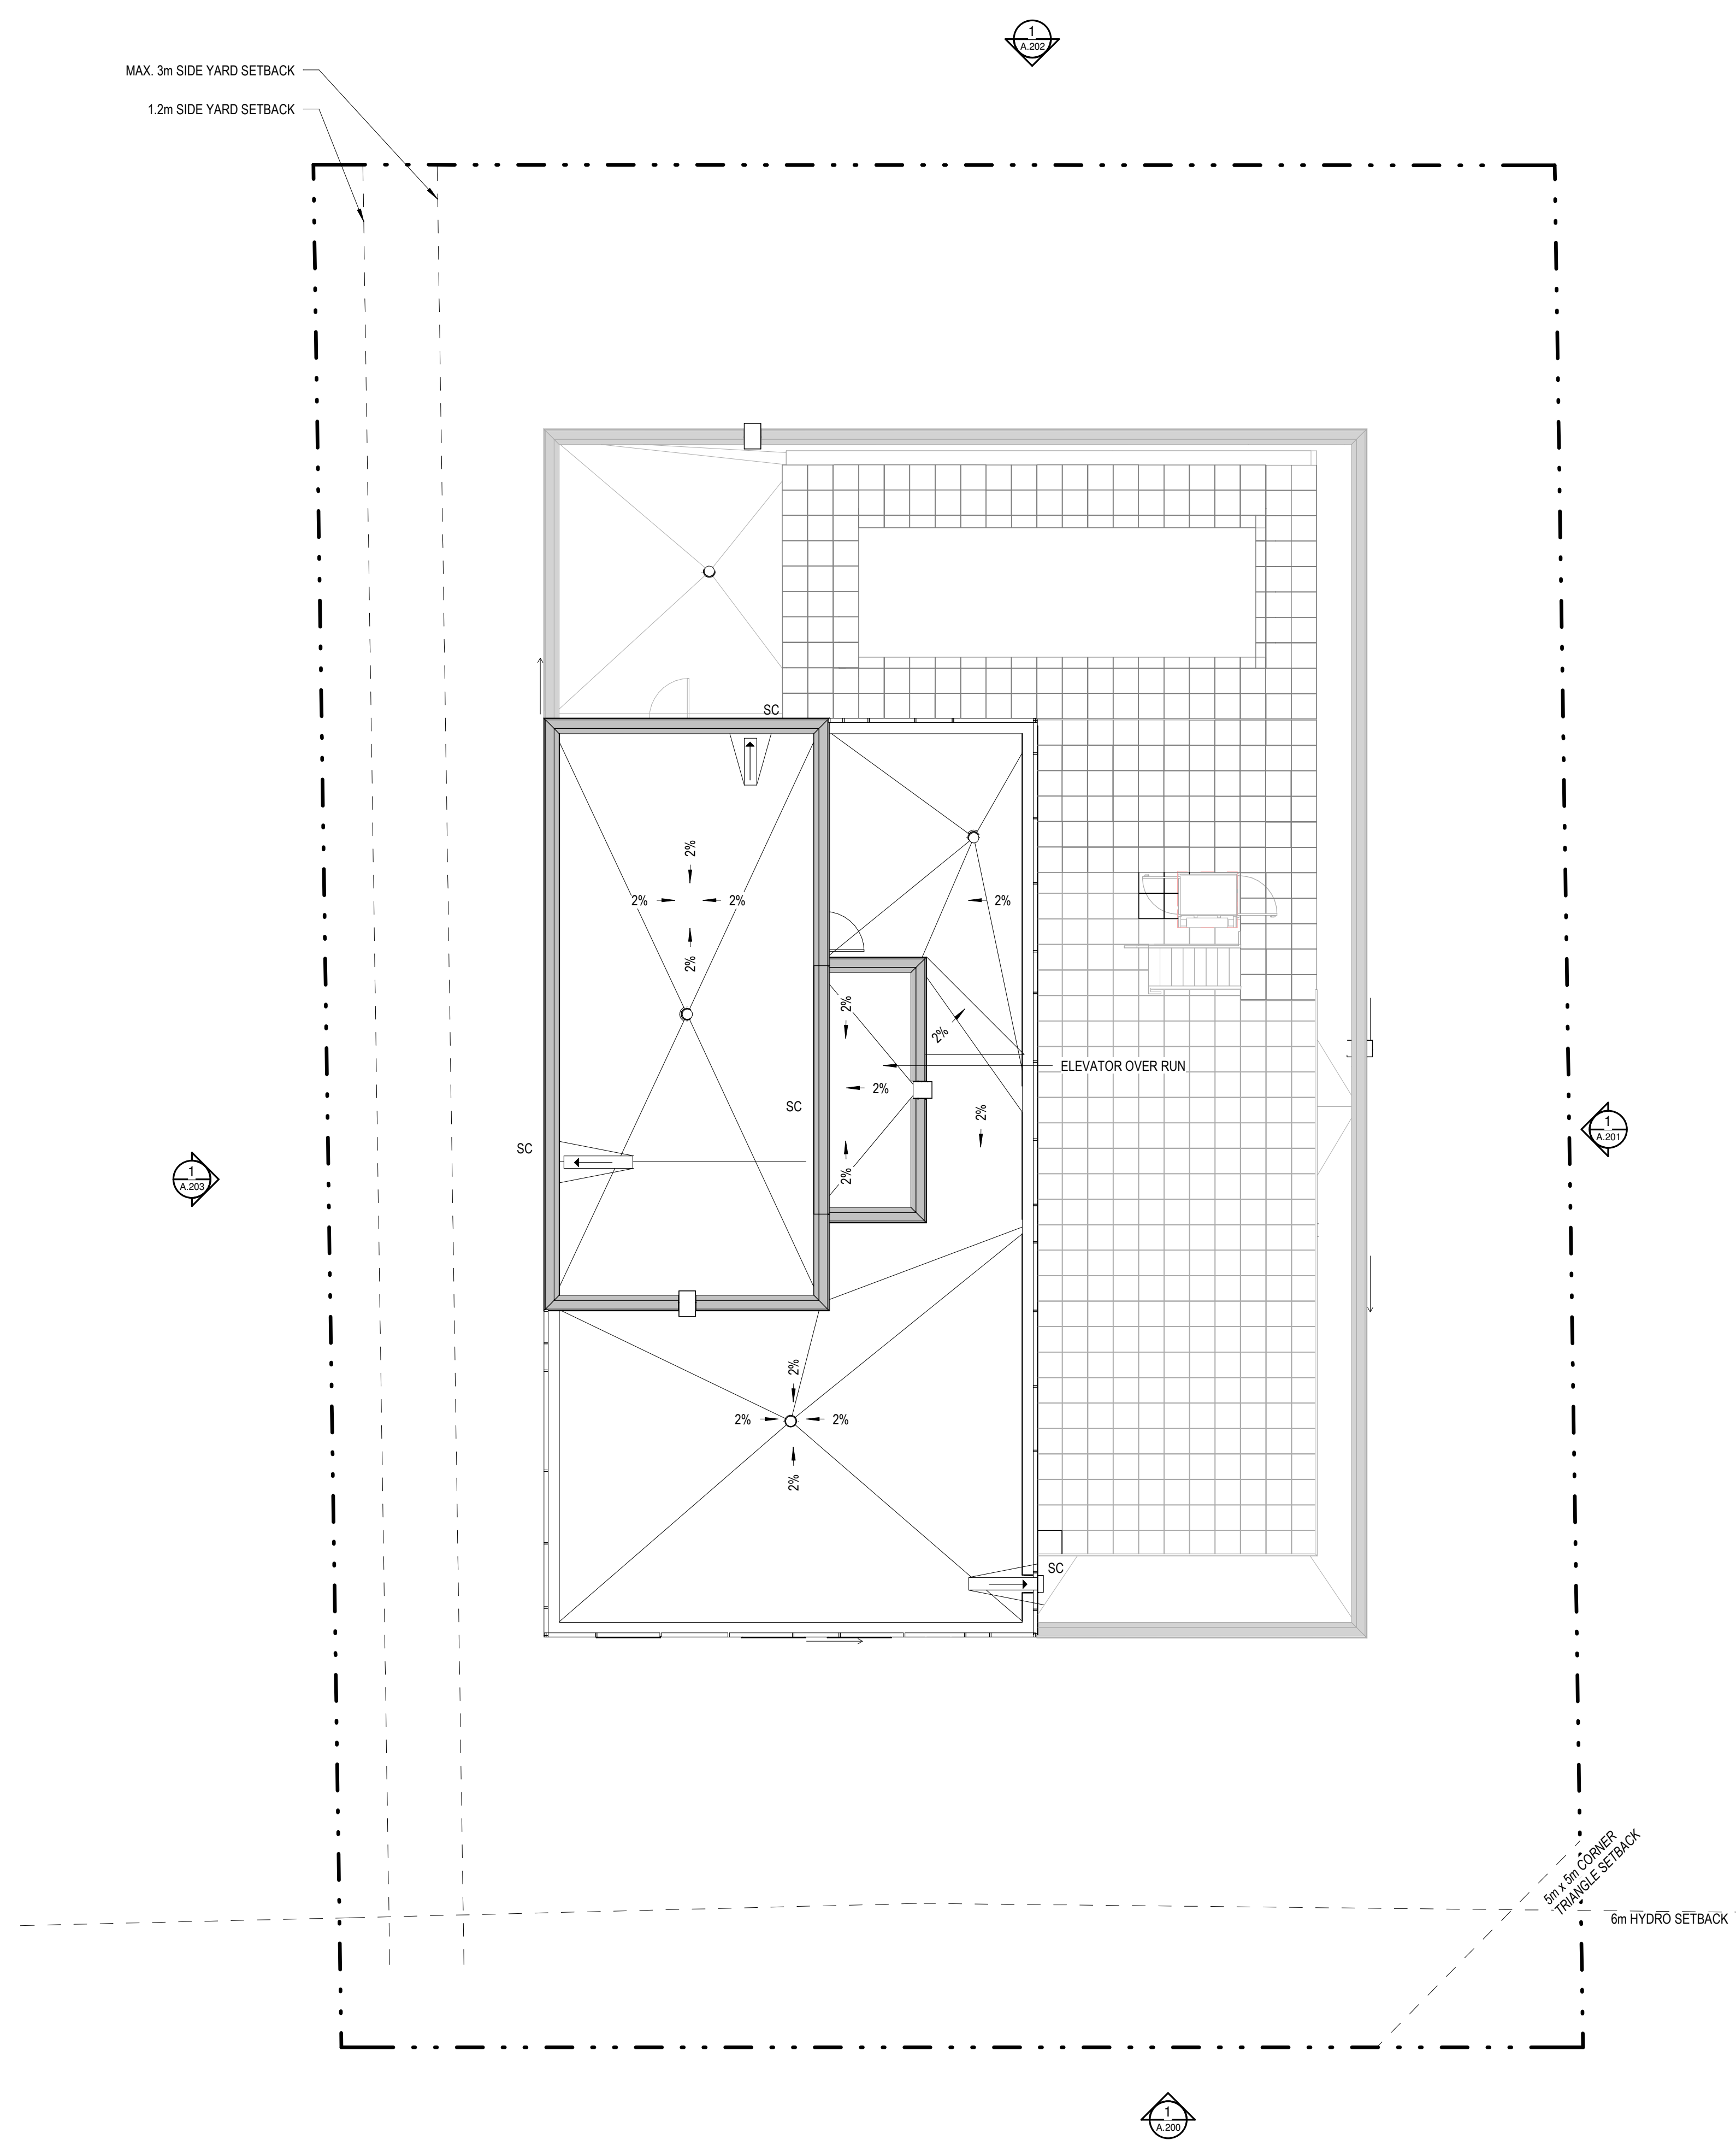

No.	Date	Événement / Object
21	2021-02-18	SITE PLAN CONTROL
25	2021-10-08	SITE PLAN CONTROL RESPONSE
26	2022-01-22	SITE PLAN CONTROL RESPONSE
27	2022-02-08	SITE PLAN CONTROL RESPONSE
28	2022-03-29	SITE PLAN CONTROL RESPONSE
30	2022-10-08	SITE PLAN CONTROL RESPONSE

Ingenieur / Engineer
(Mécanique & Électrique / Mechanical & Electrical)

Smith + Andersen

Ingenieur / Engineer
(Structure / Structure)

CLELAND JARDINE
ENGINEERING LTD.

Architecte Architect
(Paysagiste / Landscape)

Gino J. Aiello landscape architect www.GJALA.com
gino@GJALA.com (613) 852-1343
110 Didsbury Road Unit #9 | Ottawa Ontario | K2T0C2

Ingenieur / Engineer
(Civil / Civil)

McINTOSH PERRY
115 Walgreen Rd, Carp, ON K0A 1L0

Client / Client

GEMSTONE
252 Argyle Ave, Ottawa, ON K2P 1B9

Architecte / Architect

figuri

fig. 1
3550, Saint-Ambrose O,
Montréal QC H4C 1A9
T. 514 861-9122

fig. 2
190 Somerset St W #206
Ottawa ON K2P 0A4
T. 613 696-4122
www.figuri.ca

Droit d'auteur / Copyright

Ce dessin est sujet au droit d'auteur. Il ne peut être reproduit pour quelques intentions ou usages que ce soit, il ne peut être utilisé enregistrement avec l'apposition de la signature et de l'estampe originale.

This drawing is subject to copyright. It is not to be reproduced for any purpose or by any means, and may only be used if it bears an original stamp and signature.

Stade / Seal

ONTARIO ASSOCIATION OF ARCHITECTS

ROBERTO CAMPOS
LICENCE
7401

Note:
L'entrepreneur doit vérifier toutes les dimensions et informations sur le site et en informer immédiatement l'architecte de toutes erreurs ou omissions.
Contractor shall verify all information and dimensions on site and immediately report any errors or omissions to the architect.

Projet / Project

EIGHTEEN STOREY MIXED-USE DEVELOPMENT

Titre / Title

PENTHOUSE ROOF PLAN

Dessiné par / Drawn by
Author

No. projet / Project number
1954

Vérifié par / Verified by
Checker

No. dessin / Drawing number
1954

Échelle / Scale
1 : 100

Révision / Revision
30

Date de création du dessin / Drawing creation date
03/25/22

A.110