

GENERAL NOTES

No. Date Émis pour / Object
 2 2021-06-18 SITE PLAN APPLICATION

Ingenieur / Engineer
 (Physiothérapeute / Landscape)



Ingenieur / Engineer
 (Civil / Civil)



Client / Client



Architecte / Architect

Collectif d'architectes

Fig. 1
 3550, Saint-Armand C.
 Montréal QC H4C 1A9
 T. 514 861-5122



Fig. 2
 190 Somerset St W #206
 Ottawa ON K2P 0A4
 T. 613 895-4122

www.figuri.ca


Droit d'auteur / Copyright

Ce dessin est sujet au droit d'auteur. Il ne peut être reproduit pour quelque intention ou usage que ce soit, il ne peut être utilisé en conjonction avec l'apposition de la signature et de l'estampe originale.

This drawing is subject to copyright. It is not to be reproduced for any purpose or by any means, and may only be used if it bears an original stamp and signature.

Stade / Seal

Note:

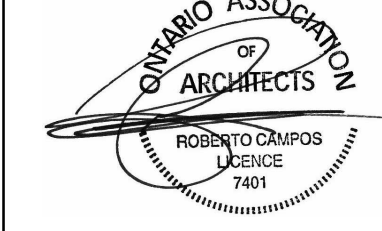

L'entrepreneur doit vérifier toutes les dimensions et informations sur le site et saisir immédiatement l'architecte de toutes erreurs ou omissions.
 Contractor shall verify all information and dimensions on site and immediately report any errors or omissions to the architect.

Projet / Project

3-STOREY LOW RISE APARTMENT

1435 & 1455 MORISSET AVE.
 OTTAWA, ON

Titre / Title

LEVEL 1 (BASEMENT) PLAN


Dessiné par / Drawn by
 RD

No. projet / Project number
 2104

Vérifié par / Verified by
 MD


No. dessin / Drawing number
 Révision / Revision

Echelle / Scale
 1 : 75

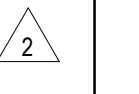

Date de création du dessin / Drawing creation date
 2021-05-28

A120

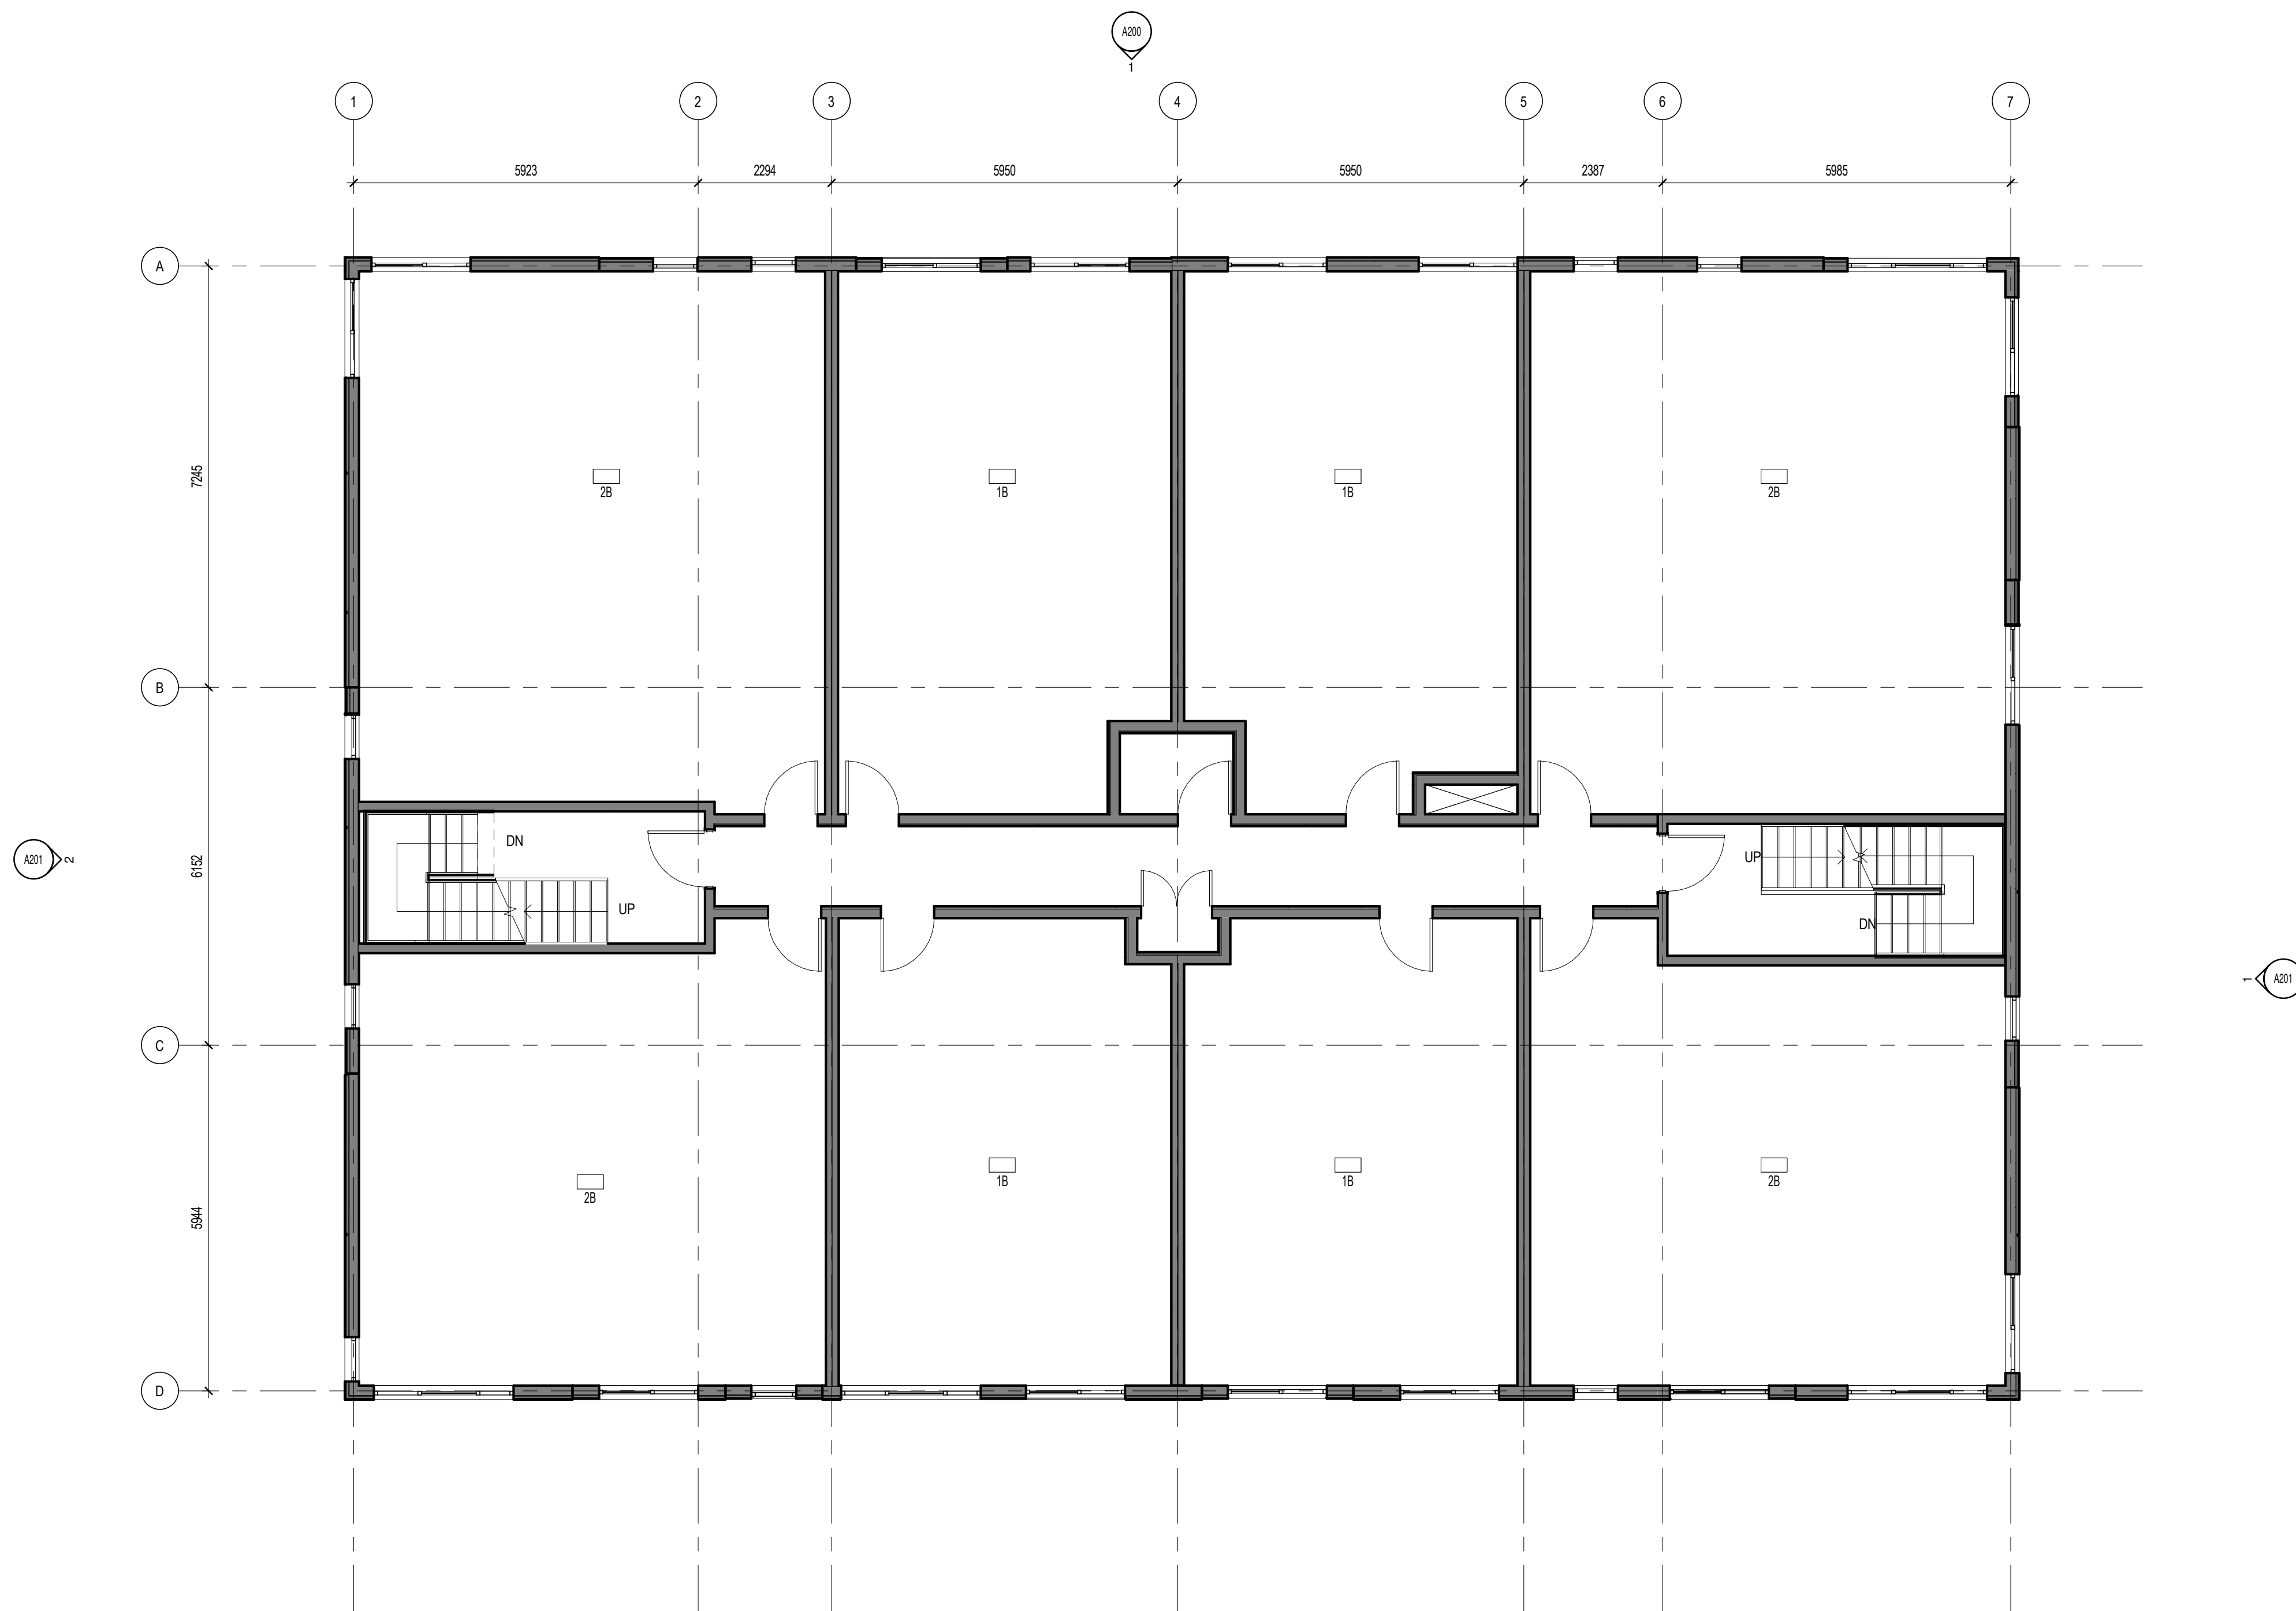

GENERAL NOTES

No. Date Émis pour / Object
 2 2021-06-18 SITE PLAN APPLICATION

Ingenieur / Engineer (Paysagiste / Landscape)
FOTENN
 Planning + Design

Ingenieur / Engineer (Civil / Civil)
LRJ
 ENGINEERING / INGENIERIE

Client / Client
Firm Capital

Architecte / Architect Colestif d'architectes
 fig. 1 3550, Saint-Antoine O, Montréal QC H4C 1A9 T. 514 861-5122
 fig. 2 190 Somerset St W #206 Ottawa ON K2P 0A4 T. 613 695-4122 www.figur.ca

Droit d'auteur / Copyright
 Ce dessin est sujet au droit d'auteur. Il ne peut être reproduit pour quelques intentions ou usages que ce soit, il ne peut être utilisé enregistrement avec l'apposition de la signature et de l'estampe originale.
 This drawing is subject to copyright. It is not to be reproduced for any purpose or by any means, and may only be used if it bears an original stamp and signature.

Stade / Seal
 Note:
 L'entrepreneur doit vérifier toutes les dimensions et informations sur le site et aviser immédiatement l'architecte de toutes erreurs ou omissions.
 Contractor shall verify all information and dimensions on site and immediately report any errors or omissions to the architect.

Projet / Project
3-STOREY LOW RISE APARTMENT
 1435 & 1455 MORISSET AVE. OTTAWA, ON


Titre / Title
LEVEL 2-3 PLAN

Dessiné par / Drawn by No. projet / Project number
 RD 2104

Vérifié par / Verified by No. dessin / Drawing number Révision / Revision
 MD 2

Echelle / Scale
 1 : 75

Date de création du dessin / Drawing creation date
 2021-05-28 **A121**

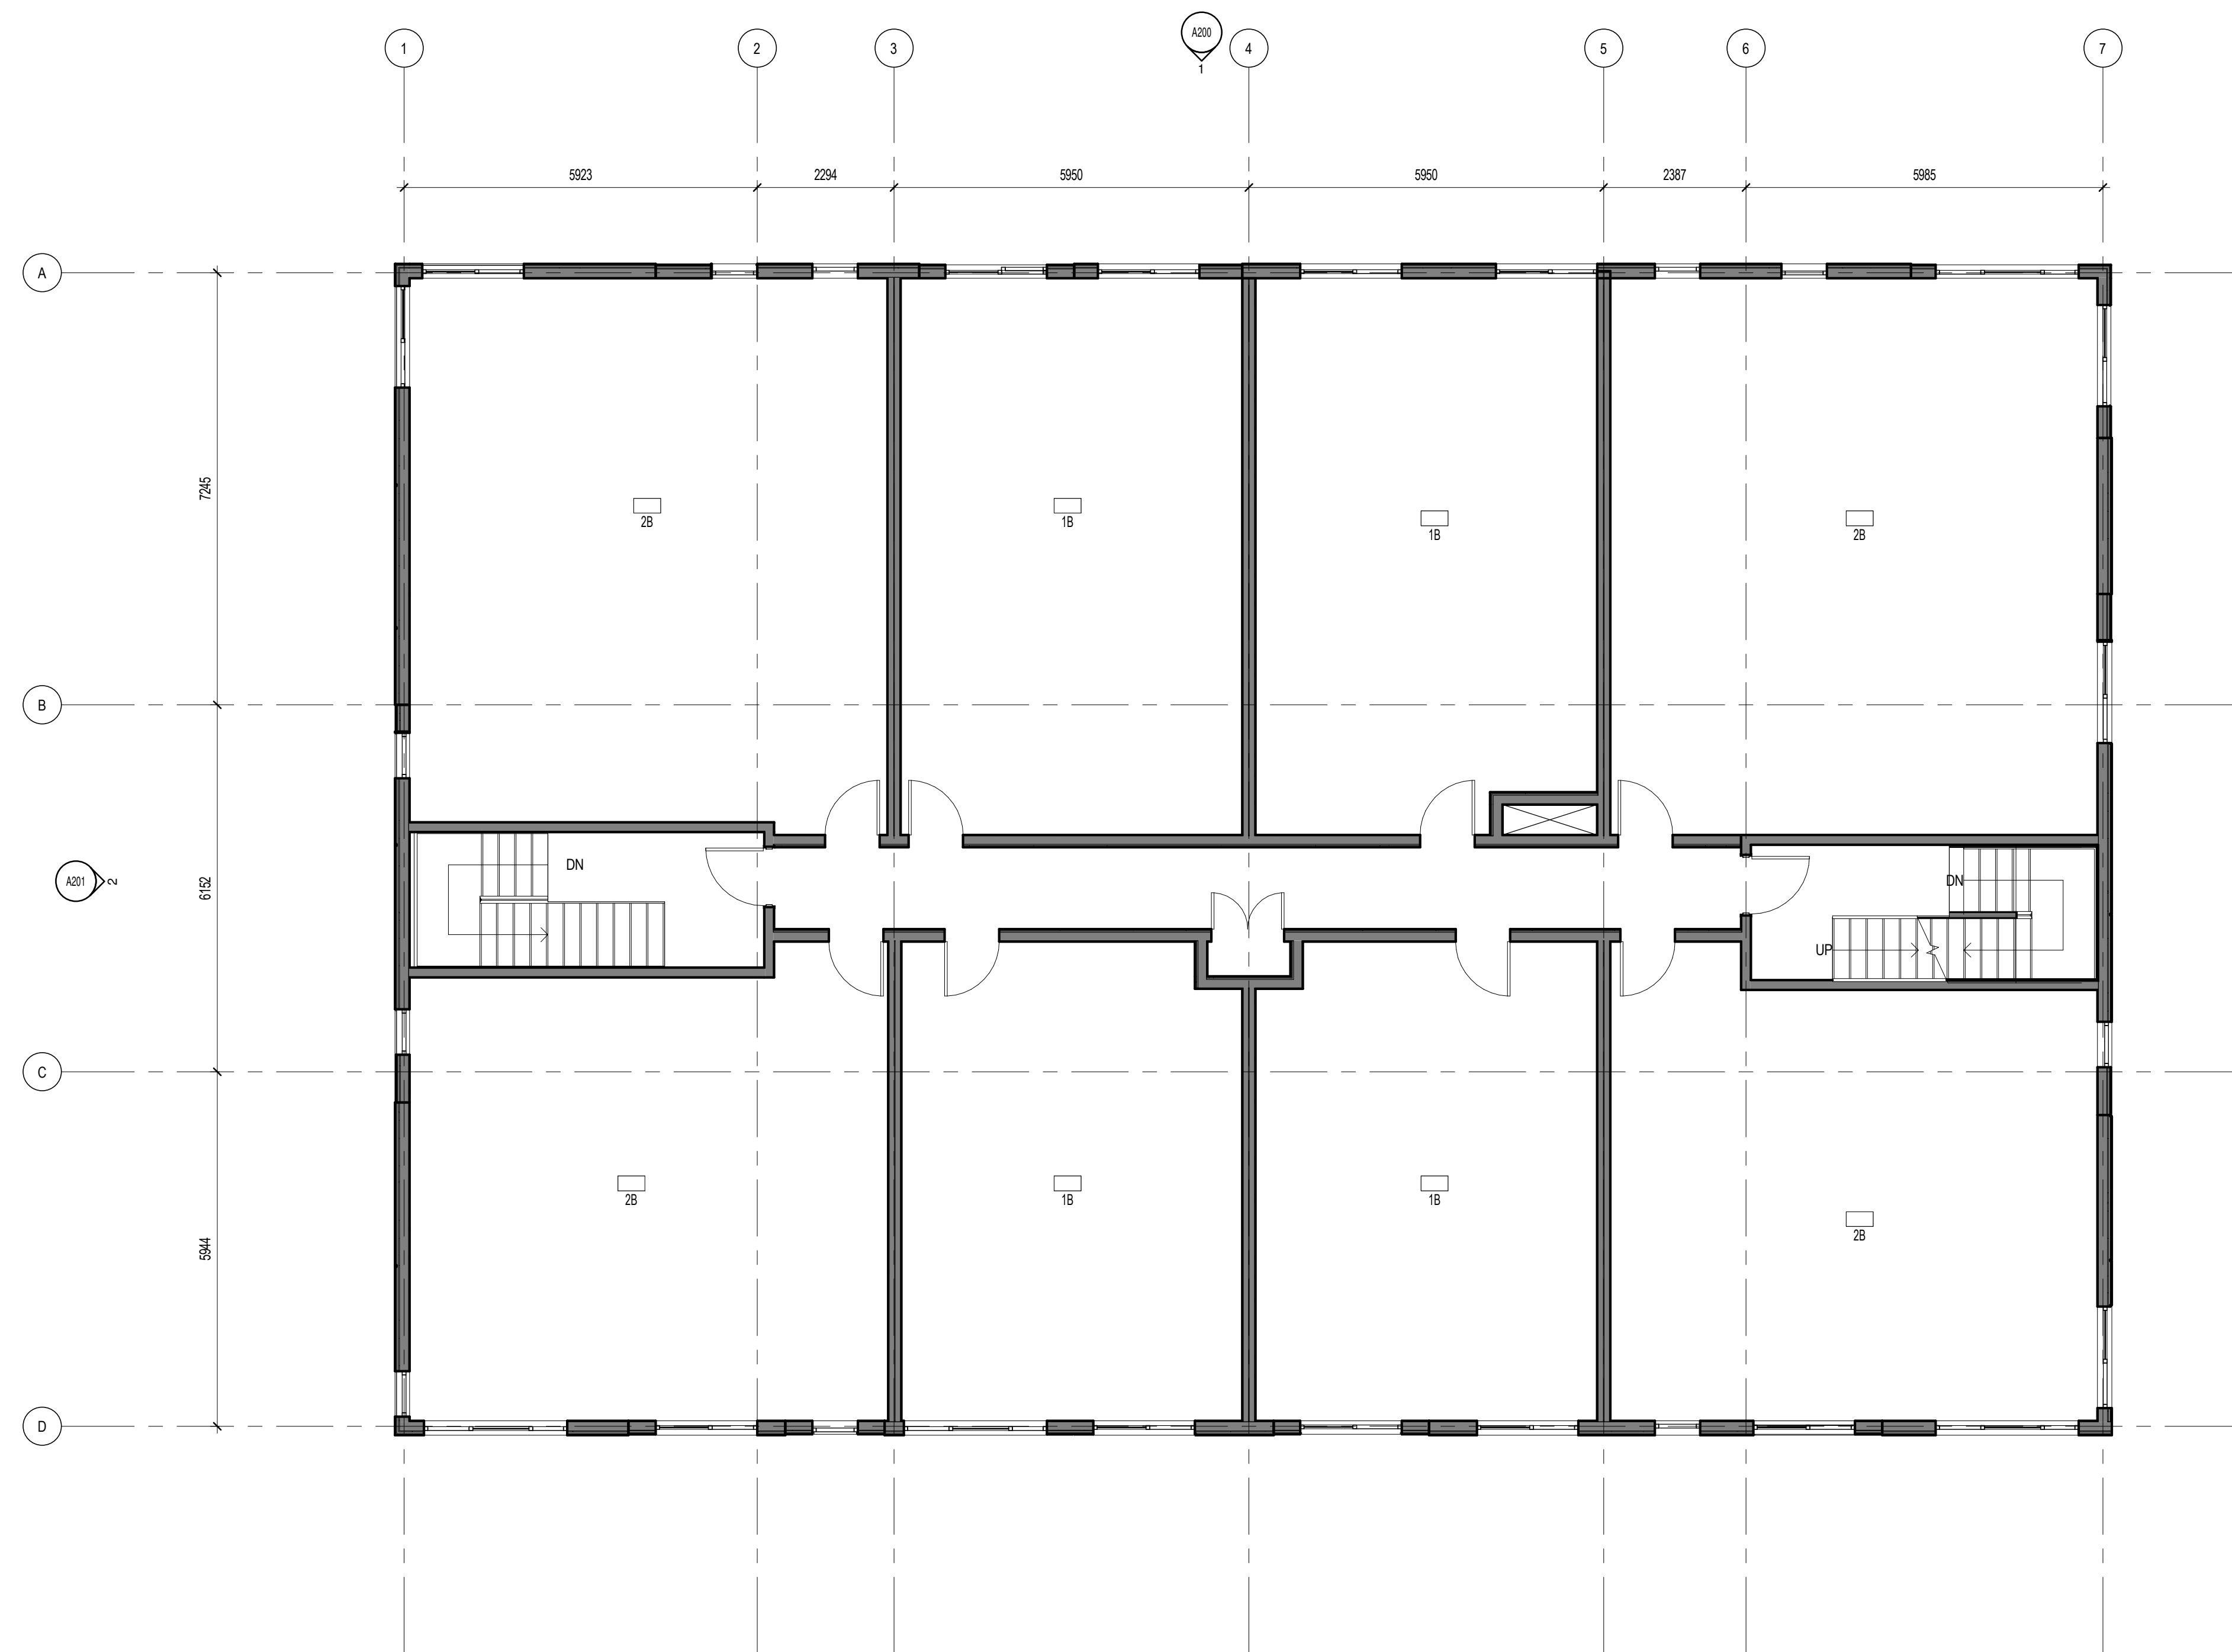

GENERAL NOTES

No. Date Émis pour / Object
2 2021-06-18 SITE PLAN APPLICATION

Ingenieur / Engineer
(Paysagiste / Landscape)



Ingenieur / Engineer
(Chef / Chief)



Client / Client



Architecte / Architect

Collectif d'architectes

Fig. 1
3550, Saint-Antoine O.
Montréal QC H4C 1A9
T. 514 863-5122

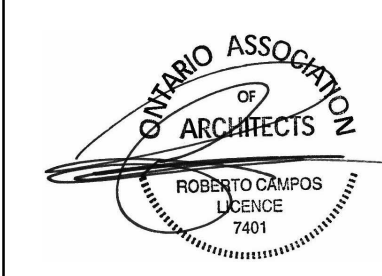


Fig. 2
190 Somerset St W #206
Ottawa ON K2P 0A4
T. 613 695-4122
www.figuri.ca

Droit d'auteur / Copyright

Ce dessin est sujet au droit d'auteur. Il ne peut être reproduit pour quelques intentions ou usages que ce soit, il ne peut être utilisé enregistrement avec l'apposition de la signature et de l'estampe originale.
This drawing is subject to copyright. It is not to be reproduced for any purpose or by any means, and may only be used if it bears an original stamp and signature.

Stade / Seal



Note:
L'entrepreneur doit vérifier toutes les dimensions et informations sur le site et aviser immédiatement l'architecte de toutes erreurs ou omissions.
Contractor shall verify all information and dimensions on site and immediately report any errors or omissions to the architect.

Projet / Project

3-STOREY LOW RISE APARTMENT

1435 & 1455 MORISSET AVE.
OTTAWA, ON

Titre / Title

LEVEL 4 PLAN

Dessiné par / Drawn by

No. projet / Project number

RD

2104

Vérifié par / Verified by

No. dessin / Drawing number

MD

Révision / Revision

Echelle / Scale

2

1 : 75

Date de création du dessin / Drawing creation date

2021-05-28

A122



2 SOUTH ELEVATION
ÉCHELLE / SCALE: 1:75



1 NORTH ELEVATION
ÉCHELLE / SCALE: 1:75

LEGEND

- 1 CONCRETE PARGED FOUNDATION WALL
MIN. 6" BELOW GRADE
COLOUR: MEDIUM GREY
- 2 BRICK VENEER
SIZE:
BY:
COLOUR: DARK GREY
- 3 METAL PANELS
BY:
FINISH: SMOOTH
COLOUR: DARK GREY
- 4 METAL PANELS
BY:
FINISH: WOOD SIMULATION
COLOUR: DARK GREY
- 5 METAL PANELS
BY:
FINISH: CORRUGATED
COLOUR: DARK GREY

OPERABLE WINDOW

No. Date Émis pour / Object
2 2021-06-18 SITE PLAN APPLICATION

Ingenieur / Engineer
(Physicien / Landscape)

FOTENN
Planning + Design

Ingenieur / Engineer
(Civil / Civil)

LRJ
ENGINEERING / INGENIERIE

Client / Client

Firm Capital

Architecte / Architect

Collectif d'architectes

figuri

fig. 1
3550, Saint-Antoine O.
Montréal QC H4C 1A9
T. 514 861-5122

fig. 2
190 Somerset St W #206
Ottawa ON K2P 0A4
T. 613 696-4122
www.figuri.ca

Droit d'auteur / Copyright

Ce dessin est sujet au droit d'auteur. Il ne peut être reproduit pour quelque intention ou usage que ce soit, à moins qu'il ne soit autorisé par écrit par l'architecte ou le propriétaire original.

This drawing is subject to copyright. It is not to be reproduced for any purpose or by any means, and may only be used if it bears an original stamp and signature.

Stade / Seal

Note:
L'entrepreneur doit vérifier toutes les dimensions et informations sur le site et avant immédiatement l'architecte de toutes erreurs ou omissions.
Contractor shall verify all information and dimensions on site and immediately report any errors or omissions to the architect.

Projet / Project

3-STOREY LOW RISE APARTMENT

1435 & 1455 MORISSET AVE.
OTTAWA, ON

Titre / Title

ELEVATIONS- SOUTH + NORTH

Dessiné par / Drawn by
RD No. projet / Project number
2104


Vérifié par / Verified by
MD No. dessin / Drawing number

Echelle / Scale
As indicated

Date de création du dessin / Drawing creation date
2021-05-28

Revision / Revision
2

A200

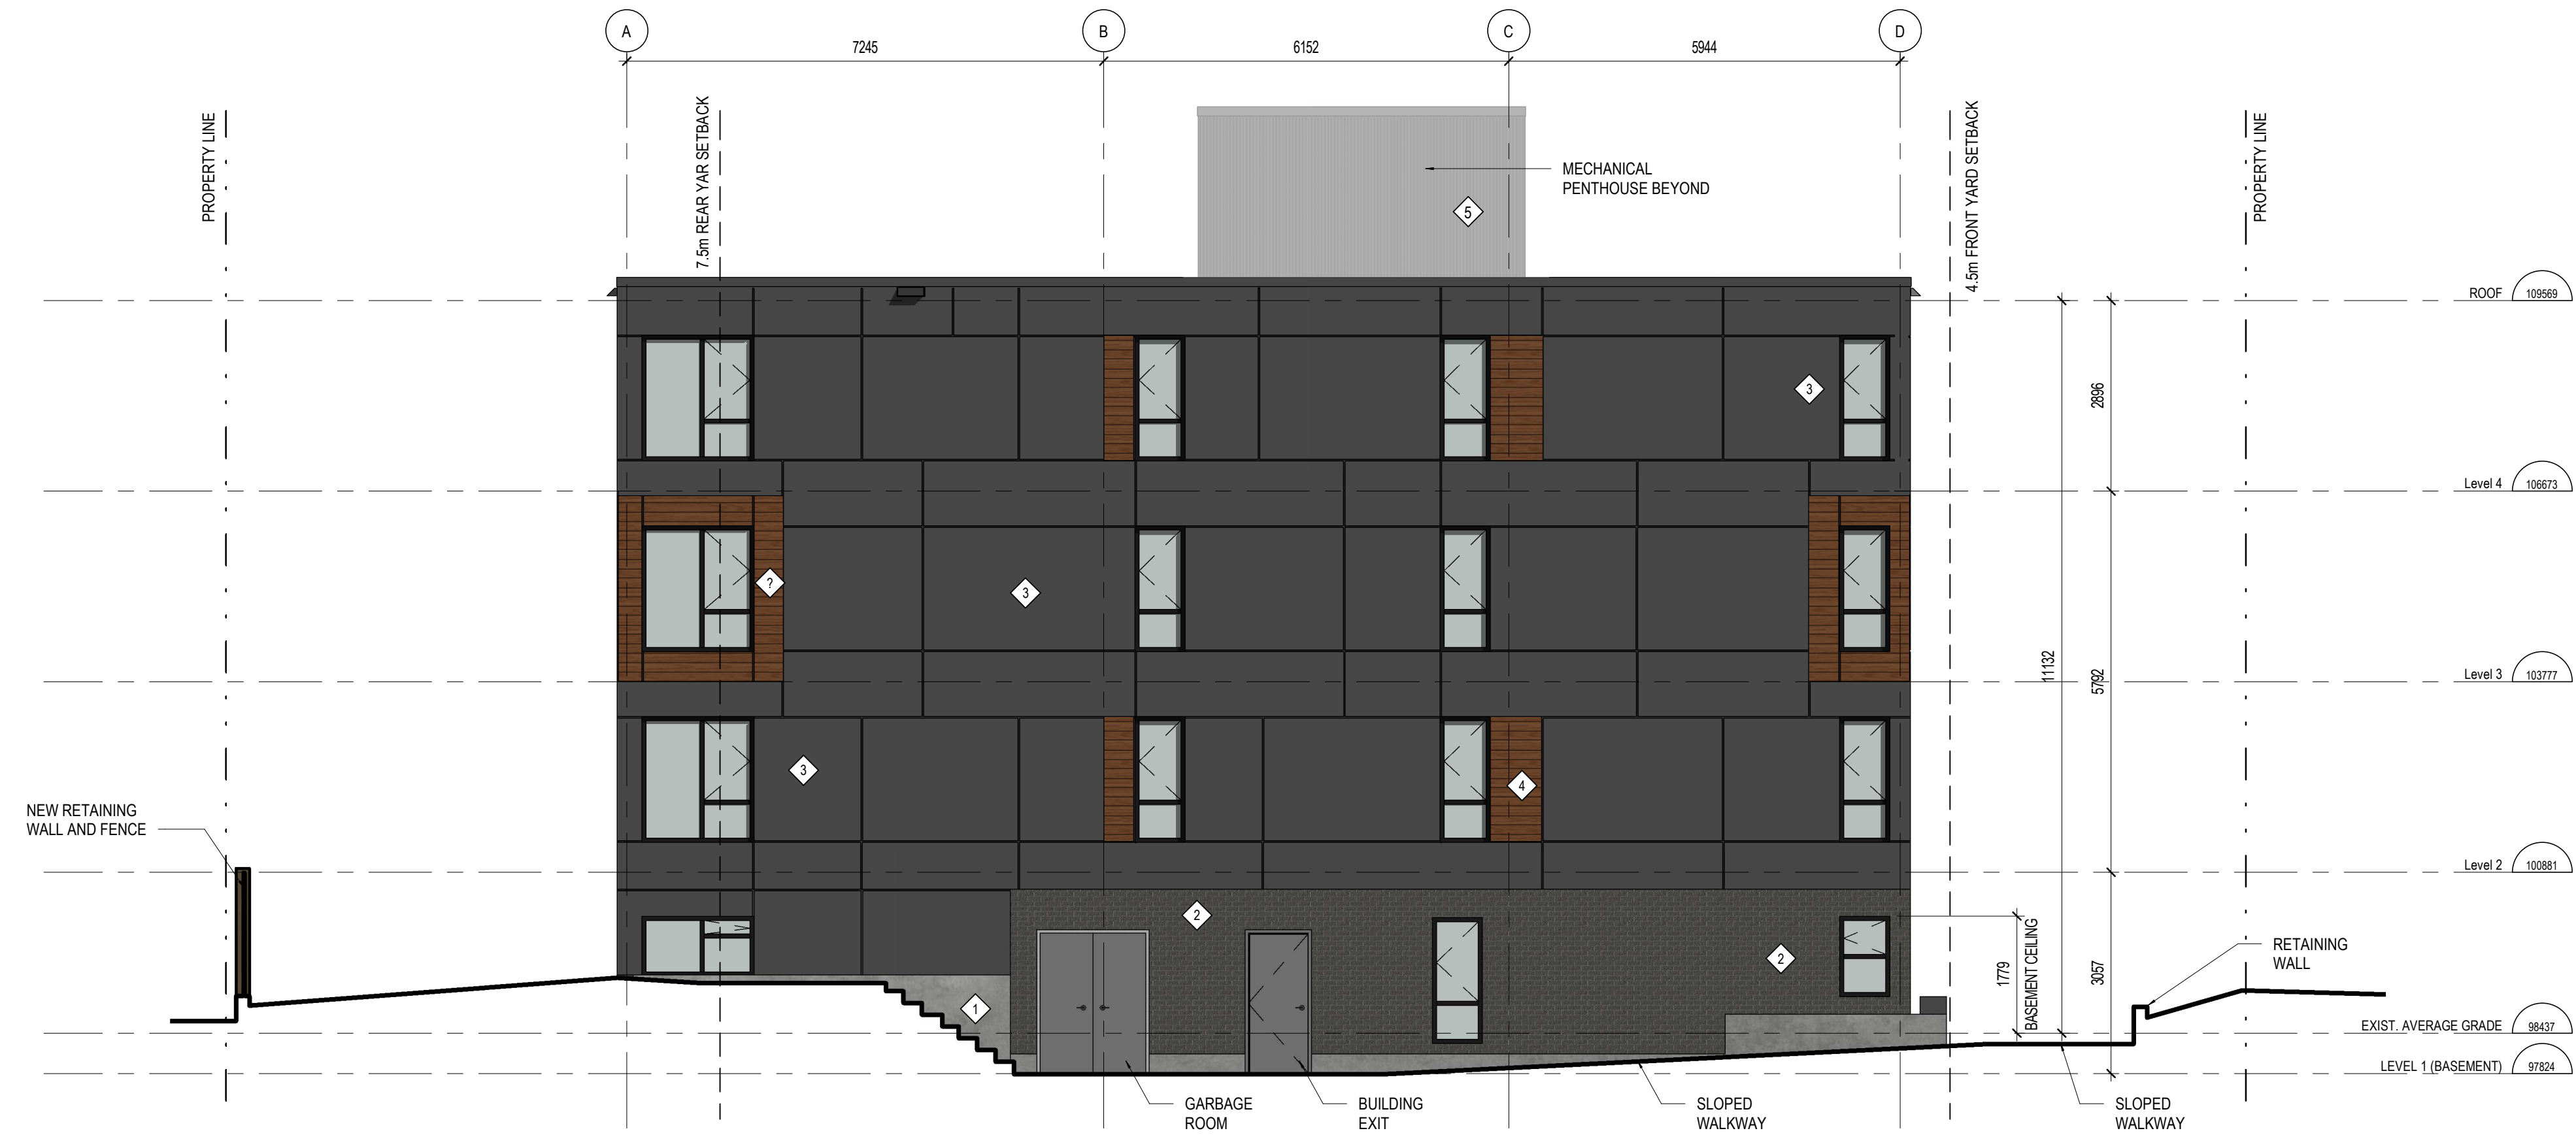

2 WEST ELEVATION
Echelle / Scale: 1:75



1 EAST ELEVATION
Echelle / Scale: 1:75

LEGEND

- 1 CONCRETE PARGED FOUNDATION WALL
MIN. 6" BELOW GRADE
COLOUR: MEDIUM GREY
- 2 BRICK VENEER
SIZE:
BY:
COLOUR: DARK GREY
- 3 METAL PANELS
BY:
FINISH: SMOOTH
COLOUR: DARK GREY
- 4 METAL PANELS
BY:
FINISH: WOOD SIMULATION
COLOUR: DARK GREY
- 5 METAL PANELS
BY:
FINISH: CORRUGATED
COLOUR: DARK GREY

OPERABLE WINDOW

No. Date Émis pour / Object
2 2021-06-18 SITE PLAN APPLICATION

Ingenieur / Engineer
(Paysagiste / Landscape)

FOTENN
Planning + Design

Ingenieur / Engineer
(Civil / Civil)

LRJ
ENGINEERING / INGENIERIE

Client / Client

Firm Capital

Architecte / Architect Collectif d'architectes

fig. 1
3550, Saint-Armand O.
Montréal QC H4C 1A9
T. 514.861-5122

fig. 2
190 Somerset St W #206
Ottawa ON K2P 0A4
T. 613.695-4122
www.figur.ca

Droit d'auteur / Copyright

Ce dessin est sujet au droit d'auteur. Il ne peut être reproduit pour quelque intention ou usage que ce soit, à moins qu'il ne soit autorisé par écrit par l'architecte ou le dessinateur original.

This drawing is subject to copyright. It is not to be reproduced for any purpose or by any means, and may only be used if it bears an original stamp and signature.

Stade / Seal

Note:
L'entrepreneur doit vérifier toutes les dimensions et informations sur le site et avant immédiatement l'architecte de toutes erreurs ou omissions.
Contractor shall verify all information and dimensions on site and immediately report any errors or omissions to the architect.

OTTAWA ASSOCIATION OF ARCHITECTS
ROBERTO CAMPOS
ARCHITECT
7401

Project / Project

3-STOREY LOW RISE APARTMENT

1435 & 1455 MORISSET AVE.
OTTAWA, ON

Title / Titre

ELEVATIONS- EAST & WEST

Dessiné par / Drawn by No. projet / Project number
RD 2104

Vérifié par / Verified by No. dessin / Drawing number Révision / Revision
MD 2

Echelle / Scale
As indicated

Date de création du dessin / Drawing creation date
2021-05-28

A201