

No.	Date	Émis pour / Object
2	2021-06-18	SITE PLAN APPLICATION
3	2021-12-17	SITE PLAN CONTROL RESPONSE

Ingenieur / Engineer
(Paysagiste / Landscape)

FOTENN
Planning + Design

Ingenieur / Engineer
(Civil / Civil)



Client / Client

Firm Capital

Architecte / Architect

Collectif d'architectes

fig. 1
3550, Saint-Ambrose C,
Montréal QC H4C 1A9
T. 514 861-5122

figuri

fig. 2
190 Somerset St W #206
Ottawa ON K2P 0A4
T. 613 695-4122

www.figuri.ca

Droit d'auteur / Copyright

Ce dessin est sujet au droit d'auteur. Il ne peut être reproduit pour quelque intention ou usage que ce soit, il ne peut être utilisé en conjonction avec l'apposition de la signature et de l'estampe originale.

This drawing is subject to copyright. It is not to be reproduced for any purpose or by any means, and may only be used if it bears an original stamp and signature.

Stade / Seal

Note:

L'entrepreneur doit vérifier toutes les dimensions et informations sur le site et aviser immédiatement l'architecte de toutes erreurs ou omissions.

Contractor shall verify all information and dimensions on site and immediately report any errors or omissions to the architect.

Projet / Project

3-STOREY LOW RISE APARTMENT

1435 & 1455 MORISSET AVE.
OTTAWA, ON

Titre / Title

BASEMENT PLAN

Dessiné par / Drawn by

No. projet / Project number

RD, LK

2104

Vérifié par / Verified by

No. dessin / Drawing number

MD

3


Echelle / Scale

1 : 75

Date de création du dessin / Drawing creation date

2021-05-28

A120

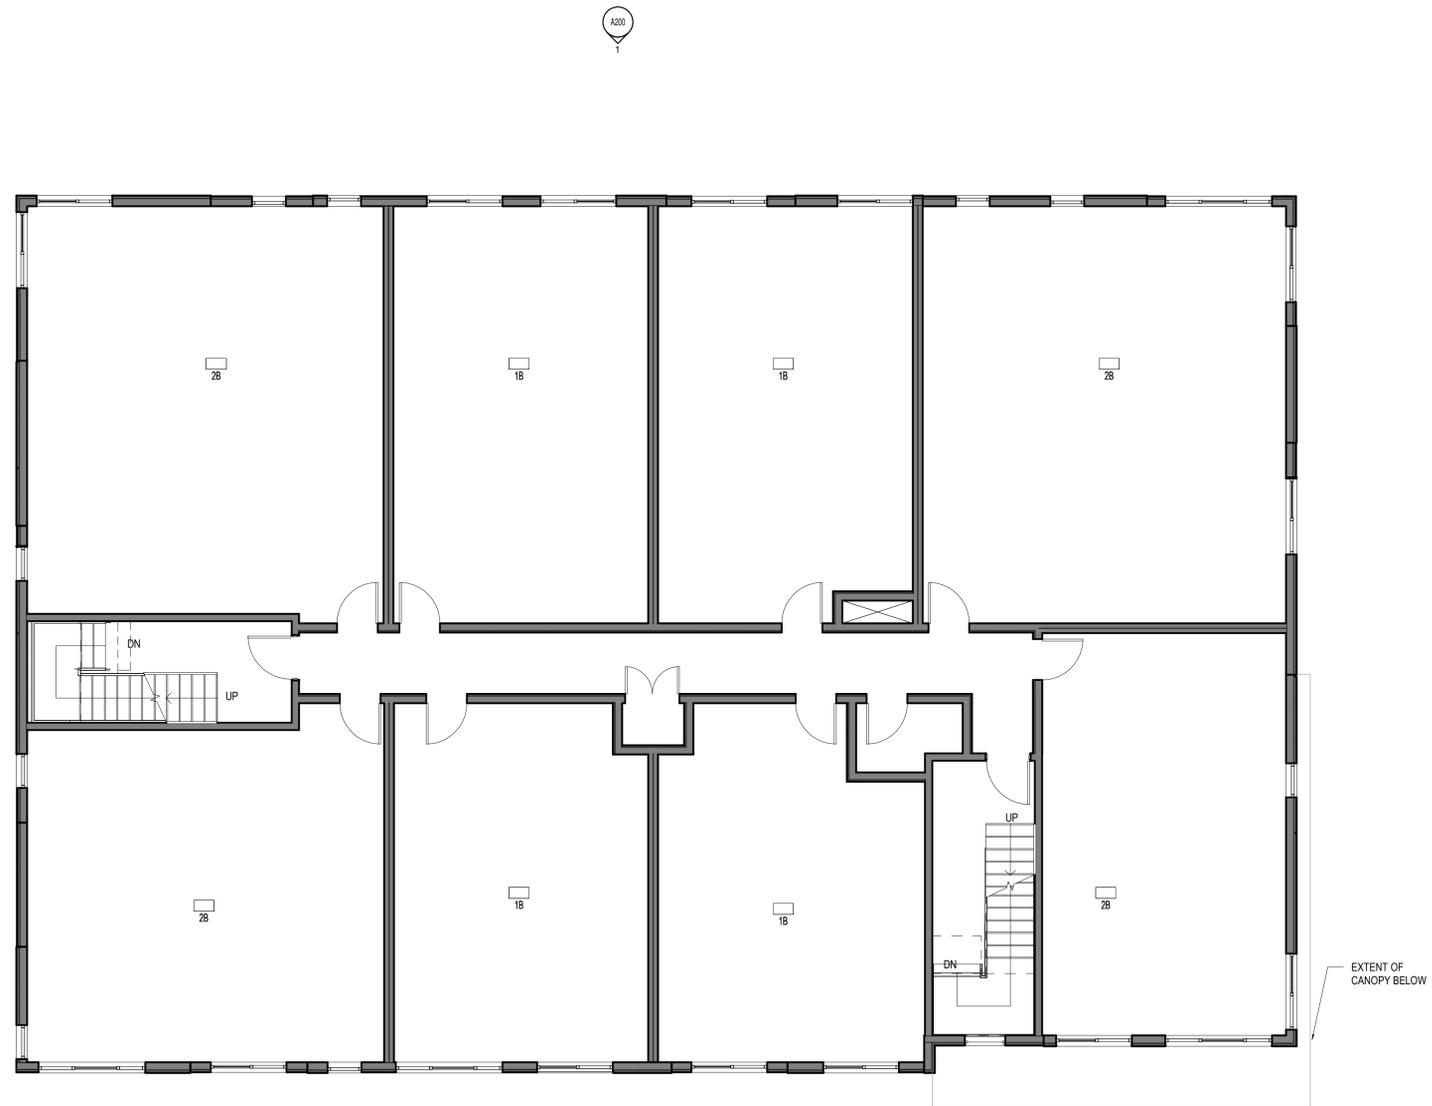

No.	Date	Émis pour / Object
2	2021-06-18	SITE PLAN APPLICATION
3	2021-12-17	SITE PLAN CONTROL RESPONSE

Ingenieur / Engineer
(Physicien / Landscape)



Ingenieur / Engineer
(Civil / Civil)



Client / Client



Architecte / Architect

fig. 1
3550, Saint-Ambrose C.
Montréal QC H4C 1A9
T. 514 861-5122



fig. 2
190 Somerset St W #206
Ottawa ON K2P 0A4
T. 613 696-4122
www.figur.ca

Droit d'auteur / Copyright

Ce dessin est sujet au droit d'auteur. Il ne peut être reproduit pour quelque intention ou usage que ce soit, il ne peut être utilisé enregistrement avec l'apposition de la signature et de l'estampe originale.
This drawing is subject to copyright. It is not to be reproduced for any purpose or by any means, and may only be used if it bears an original stamp and signature.

Notes / Note

Note:
L'entrepreneur doit vérifier toutes les dimensions et informations sur le site et aviser immédiatement l'architecte de toutes erreurs ou omissions.
Contractor shall verify all information and dimensions on site and immediately report any errors or omissions to the architect.

Projet / Project

3-STOREY LOW RISE APARTMENT

1435 & 1455 MORISSET AVE.
OTTAWA, ON

Titre / Title

LEVEL 1-2 PLAN

Dessiné par / Drawn by

RD, LK

No. projet / Project number

2104

Vérifié par / Verified by

MD

No. dessin / Drawing number

3

Révision / Revision


Echelle / Scale

1 : 75

Date de création du dessin / Drawing creation date

2021-05-28

A121

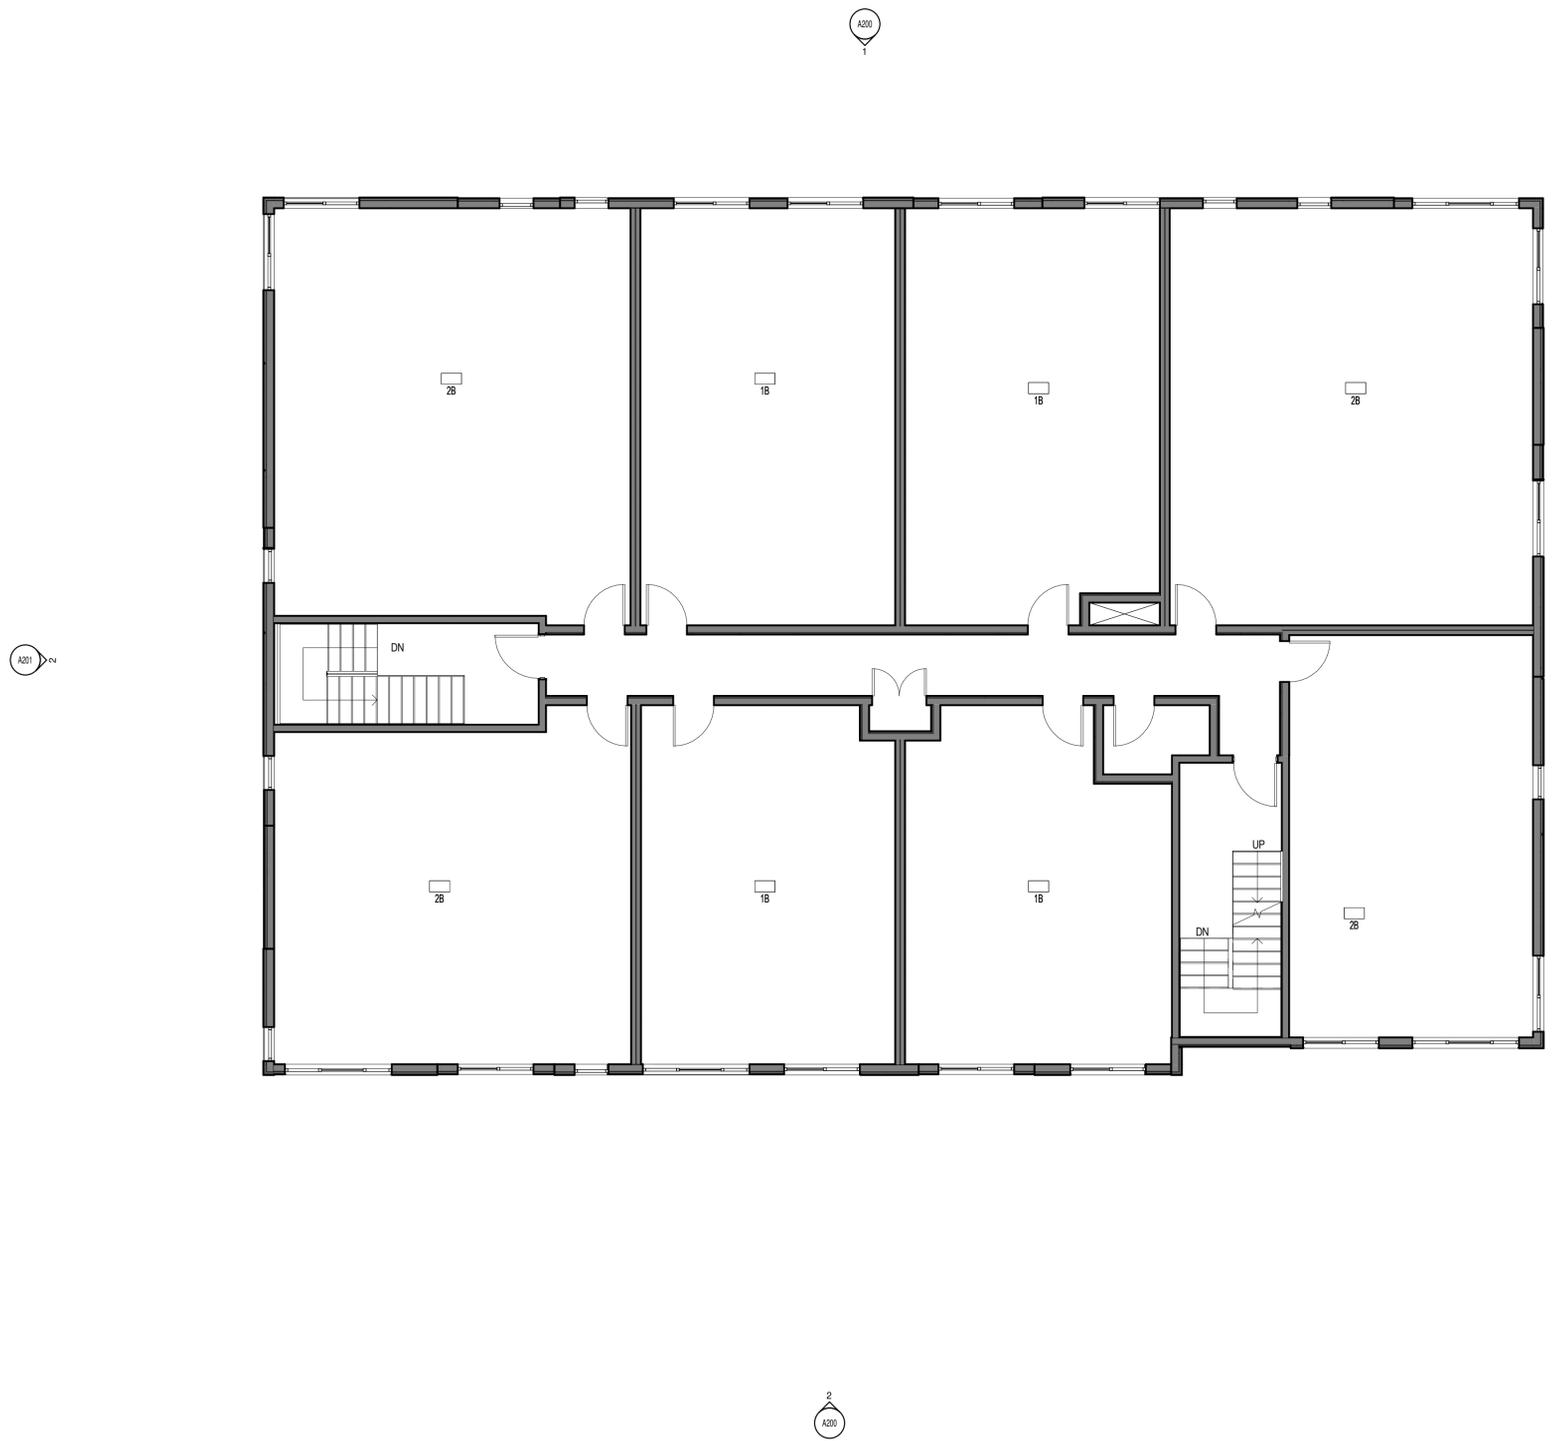

No.	Date	Émis pour / Object
2	2021-06-18	SITE PLAN APPLICATION
3	2021-12-17	SITE PLAN CONTROL RESPONSE

Ingenieur / Engineer
(Paysagiste / Landscape)



Ingenieur / Engineer
(Chef / Chief)



Client / Client



Architecte / Architect

fig. 1
3550, Saint-Antoine O,
Montréal QC H4C 1A9
T. 514 861-5122



fig. 2
190 Somerset St W #206
Ottawa ON K2P 0A4
T. 613 692-4122
www.figur.ca

Droit d'auteur / Copyright

Ce dessin est sujet au droit d'auteur. Il ne peut être reproduit pour quelques intentions ou usages que ce soit, il ne peut être utilisé enquement avec l'apposition de la signature et de l'estampe originale.
This drawing is subject to copyright. It is not to be reproduced for any purpose or by any means, and may only be used if it bears an original stamp and signature.

Stade / Site

Note:
L'entrepreneur doit vérifier toutes les dimensions et informations sur le site et aviser immédiatement l'architecte de toutes erreurs ou omissions.
Contractor shall verify all information and dimensions on site and immediately report any errors or omissions to the architect.

Projet / Project

3-STOREY LOW RISE APARTMENT

1435 & 1455 MORISSET AVE.
OTTAWA, ON

Titre / Title

LEVEL 4 PLAN

Dessiné par / Drawn by

RD, LK

No. projet / Project number

2104

Vérifié par / Verified by

MD

No. dessin / Drawing number

3




Echelle / Scale

1 : 75

Date de création du dessin / Drawing creation date

2021-05-28

A122

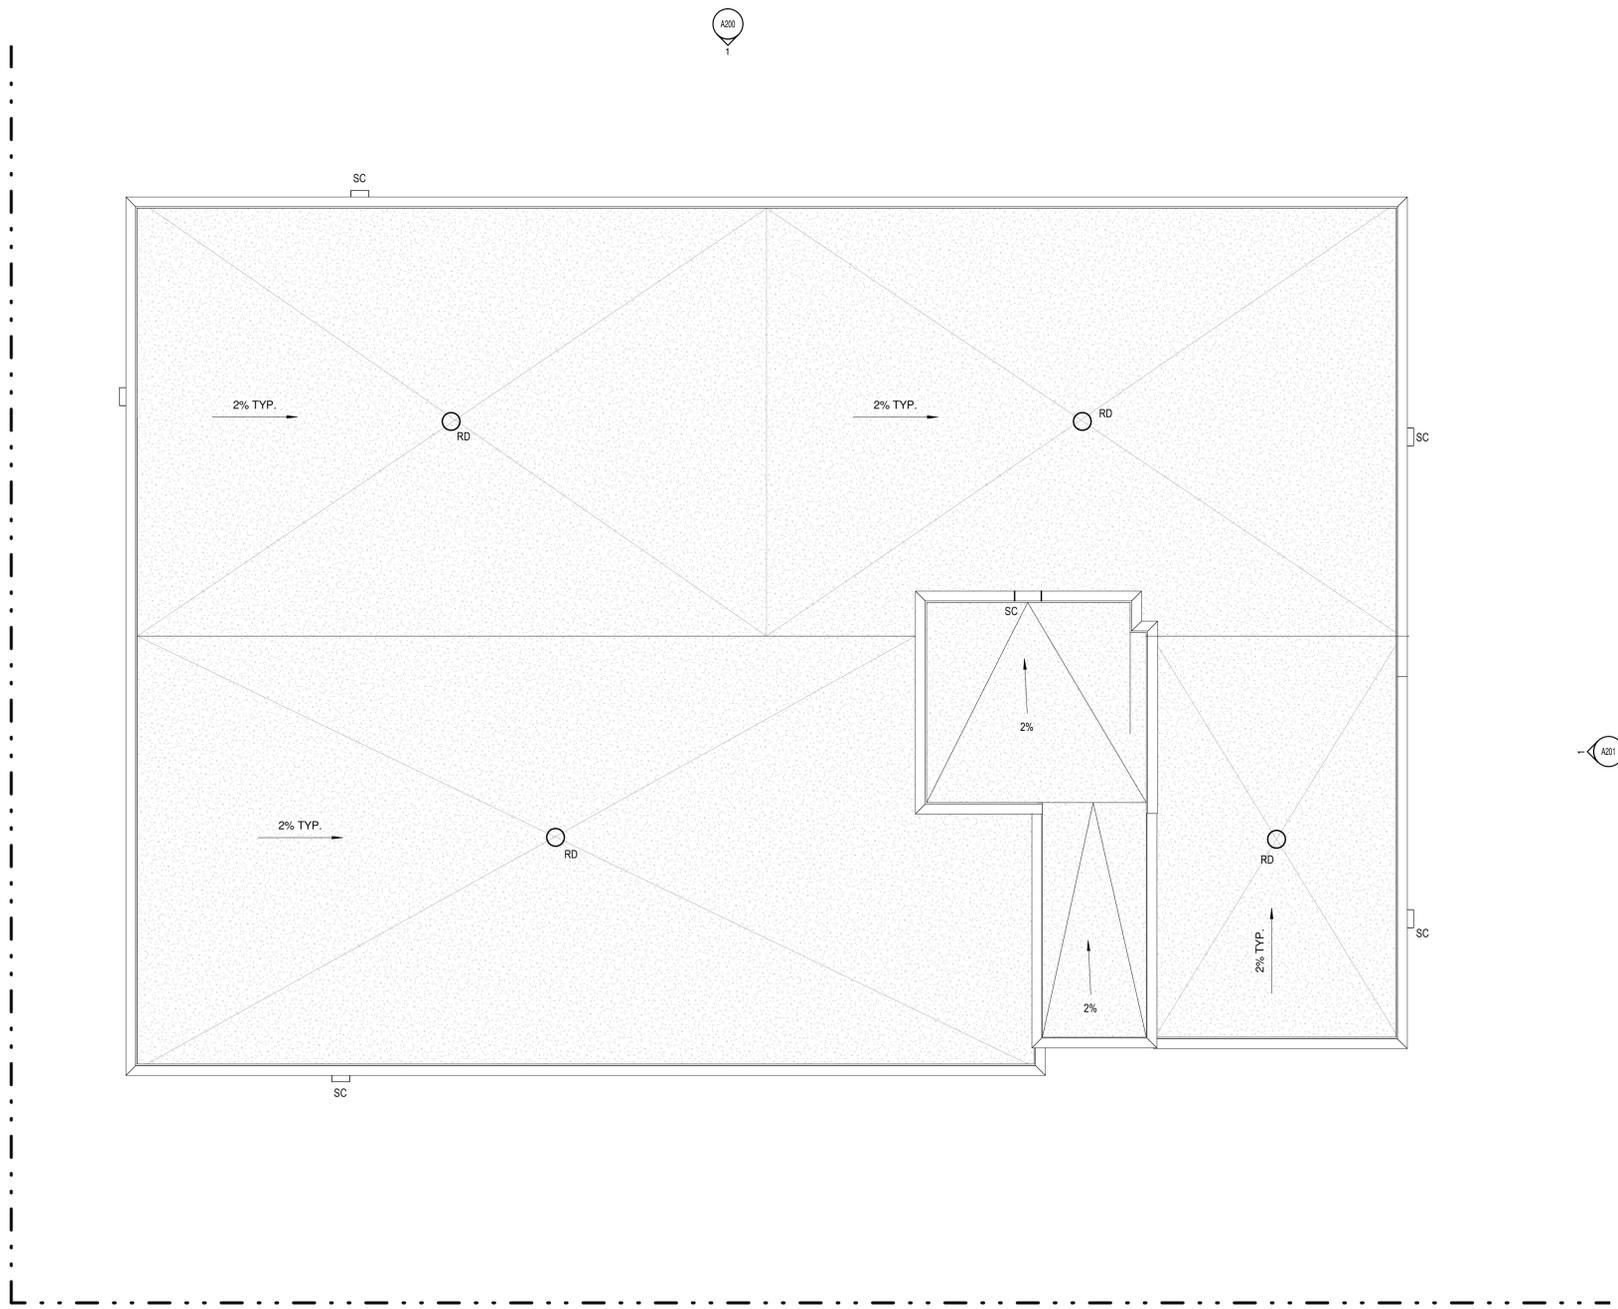

No.	Date	Émis pour / Object
1	2021-04-22	COORDINATION
3	2021-12-17	SITE PLAN CONTROL RESPONSE

Ingenieur / Engineer
(Paysagiste / Landscape)



Ingenieur / Engineer
(Civil / Civil)



Client / Client



Architecte / Architect

fig. 1
3550, Saint-Ambrose O,
Montréal QC H4C 1A9
T. 514 861-5122



fig. 2
190 Somerset St W #206
Ottawa ON K2P 0A4
T. 613 696-4122
www.figuri.ca

Droit d'auteur / Copyright

Ce dessin est sujet au droit d'auteur. Il ne peut être reproduit pour quelques intentions ou usages que ce soit, il ne peut être utilisé enregistrement avec l'apposition de la signature et de l'estampe originale.
This drawing is subject to copyright. It is not to be reproduced for any purpose or by any means, and may only be used if it bears an original stamp and signature.

Stade / Seal

Note:
L'entrepreneur doit vérifier toutes les dimensions et informations sur le site et aviser immédiatement l'architecte de toutes erreurs ou omissions.
Contractor shall verify all information and dimensions on site and immediately report any errors or omissions to the architect.

Projet / Project

3-STOREY LOW RISE APARTMENT

1435 & 1455 MORISSET AVE.
OTTAWA, ON

Titre / Title

ROOF PLAN

Dessiné par / Drawn by

RD, LK

No. projet / Project number

2104

Vérifié par / Verified by

MD

No. dessin / Drawing number

3

Révision / Revision

Echelle / Scale

1 : 75

Date de création du dessin / Drawing creation date

2021-04-22

A130