


ANDREW MCCREIGHT
 MANAGER (A), DEVELOPMENT REVIEW CENTRAL
 PLANNING, REAL ESTATE & ECONOMIC DEVELOPMENT
 DEPARTMENT, CITY OF OTTAWA

APPROVED
 By Andrew McCreight at 3:46 pm, Jan 03, 2024





NOTES - ELEVATIONS

No.	Date	Émis pour / Object
1	2021.06.18	SITE PLAN CONTROL
2	2022.03.15	SITE PLAN CONTROL - RESPONSE 1
3	2022.10.03	SITE PLAN CONTROL - RESPONSE 02

LEGEND - MATERIALS

- 1 BRICK VENEER
COLOUR: LIGHT GREY
- 2 BRICK VENEER
COLOUR: DARK GREY
- 3 BRICK VENEER HEADERS PATTERN
COLOUR: LIGHT GREY
- 4 BRICK VENEER HEADERS PATTERN
COLOUR: DARK GREY
- 5 PANEL
COLOUR: COPPER
- 6 PANEL
COLOUR: DARK GREY
- 7 GLASS RAILING
COLOUR: CLEAR
- 8 CURTAIN WALL
COLOUR: CLEAR

Ingénieur / Engineer (Mécanique & Électrique / Mechanical & Electrical)	
Ingénieur / Engineer (Structure / Structure)	
Ingénieur / Engineer (Civil / Civil)	
Architecte / Architect (Paysagiste / Landscape)	


 Client / Client

 Architecte / Architect
figuri
 www.figuri.ca

Ce dessin est sujet au droit d'auteur. Il ne peut être reproduit pour quelque intention ou usage que ce soit, à moins qu'il ne soit autorisé par écrit par l'auteur ou le titulaire des droits originaux.
 This drawing is subject to copyright. It is not to be reproduced for any purpose or by any means, and may only be used if it bears an original stamp and signature.

Note:
 L'entrepreneur doit vérifier toutes les dimensions et informations sur le site et avant immédiatement l'architecte de toutes erreurs ou omissions.
 Contractor shall verify all information and dimensions on site and immediately report any errors or omissions to the architect.

9-Storey Apartment Building
 971 MONTREAL ROAD, OTTAWA
 SOUTH ELEVATION

Dessiné par / Drawn by: SC, LK
 Vérifié par / Verified by: MD
 Échelle / Scale: As indicated
 No. projet / Project number: 2052
 No. dessin / Drawing number: 3
 Date de création du dessin / Drawing creation date: 03/10/21
A200


ANDREW MCCREIGHT
 MANAGER (A), DEVELOPMENT REVIEW CENTRAL
 PLANNING, REAL ESTATE & ECONOMIC DEVELOPMENT
 DEPARTMENT, CITY OF OTTAWA

APPROVED
 By Andrew McCreight at 3:46 pm, Jan 03, 2024

PROPERTY LINE

MAX. FRONT YARD SETBACK 4.5m
(RES. BUILDING)

PROPERTY LINE



NOTES - ELEVATIONS

LEGEND - MATERIALS

- 1 BRICK VENEER
COLOUR: LIGHT GREY
- 2 BRICK VENEER
COLOUR: DARK GREY
- 3 BRICK VENEER HEADERS PATTERN
COLOUR: LIGHT GREY
- 4 BRICK VENEER HEADERS PATTERN
COLOUR: DARK GREY
- 5 PANEL
COLOUR: COPPER
- 6 PANEL
COLOUR: DARK GREY
- 7 GLASS RAILING
COLOUR: CLEAR
- 8 CURTAIN WALL
COLOUR: CLEAR

No.	Date	Émis pour / Object
1	2021.06.18	SITE PLAN CONTROL
2	2022.10.03	SITE PLAN CONTROL RESPONSE 02

Ingenieur / Engineer
(Mécanique & Électrique / Mechanical & Electrical)

Ingenieur / Engineer
(Structure / Structure)

Ingenieur / Engineer
(Civil / Civil)

Architecte / Architect
(Paysagiste / Landscape)



Client / Client



Architecte / Architect

Collaborateur / Collaborator

Fig. 1
3550, Saint-Armande O.
Montréal QC H4C 1A9
T. 514.865-8122



Fig. 2
190 Somerset St W #206
Ottawa ON K2P 0A4
T. 613.695-8122


www.figuri.ca

Droit d'auteur / Copyright

Ce dessin est sujet au droit d'auteur. Il ne peut être reproduit pour quelque intention ou usage que ce soit, à moins qu'il ne soit autorisé par écrit par l'auteur ou par le titulaire des droits de l'auteur.

This drawing is subject to copyright. It is not to be reproduced for any purpose or by any means, and may only be used if it bears an original stamp and signature.

Scalier / Seal

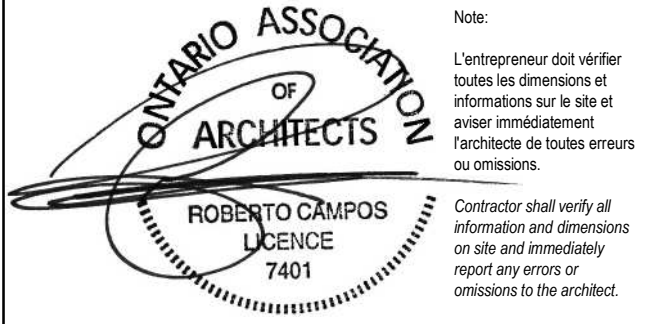

Projet / Project

9-Storey Apartment Building

971 MONTREAL ROAD, OTTAWA

Titre / Title
WEST ELEVATION

Dessiné par / Drawn by
SC, LK

No. projet / Project number
2052

Vérifié par / Verified by
MD

No. dessin / Drawing number
Revision / Revision

Echelle / Scale
As indicated

2

Date de création du dessin /
Drawing creation date
05/18/18

A201


ANDREW MCCREIGHT
 MANAGER (A), DEVELOPMENT REVIEW CENTRAL
 PLANNING, REAL ESTATE & ECONOMIC DEVELOPMENT
 DEPARTMENT, CITY OF OTTAWA

APPROVED
 By Andrew McCreight at 3:46 pm, Jan 03, 2024



1
 NORTH ELEVATION
 ECHELLE / SCALE: 1:100

NOTES - ELEVATIONS

LEGEND - MATERIALS

- 1 BRICK VENEER
COLOUR: LIGHT GREY
- 2 BRICK VENEER
COLOUR: DARK GREY
- 3 BRICK VENEER HEADERS PATTERN
COLOUR: LIGHT GREY
- 4 BRICK VENEER HEADERS PATTERN
COLOUR: DARK GREY
- 5 PANEL
COLOUR: COPPER
- 6 PANEL
COLOUR: DARK GREY
- 7 GLASS RAILING
COLOUR: CLEAR
- 8 CURTAIN WALL
COLOUR: CLEAR

No.	Date	Émis pour / Object
1	2021.06.18	SITE PLAN CONTROL
2	2022.10.03	SITE PLAN CONTROL RESPONSE 02

Ingenieur / Engineer
(Mécanique & Électrique / Mechanical & Electrical)

Ingenieur / Engineer
(Structure / Structure)


Ingenieur / Engineer
(Civil / Civil)

Architecte / Architect
(Paysagiste / Landscape)



Architecte / Architect
 Colectif d'architectes
figuri
 3550, Saint-Ambrose O.
 Montréal QC H4C 1A9
 T. 514.863-5122
 190 Somerset St W #206
 Ottawa ON K2P 0A4
 T. 613.695-4122
 www.figuri.ca

Droit d'auteur / Copyright
 Ce dessin est sujet au droit d'auteur. Il ne peut être reproduit pour quelques intentions ou usages que ce soit, à moins qu'il ne soit autorisé par écrit par l'auteur ou le titulaire des droits.
 This drawing is subject to copyright. It is not to be reproduced for any purpose or by any means, and may only be used if it bears an original stamp and signature.

Statut / Seal

 Note:
 L'entrepreneur doit vérifier toutes les dimensions et informations sur le site et avant immédiatement l'architecte de toutes erreurs ou omissions.
 Contractor shall verify all information and dimensions on site and immediately report any errors or omissions to the architect.

Projet / Project
9-Storey Apartment Building
 971 MONTREAL ROAD, OTTAWA
 Titre / Title
NORTH ELEVATION

Dessiné par / Drawn by SC, LK	No. projet / Project number 2052
Vérifié par / Verified by MD	No. dessin / Drawing number Revision / Revision 2
Echelle / Scale As indicated	
Date de création du dessin / Drawing creation date 03/10/21	

A202


ANDREW MCCREIGHT
 MANAGER (A), DEVELOPMENT REVIEW CENTRAL
 PLANNING, REAL ESTATE & ECONOMIC DEVELOPMENT
 DEPARTMENT, CITY OF OTTAWA

APPROVED
 By Andrew McCreight at 3:46 pm, Jan 03, 2024



NOTES - ELEVATIONS

LEGEND - MATERIALS

- 1 BRICK VENEER
COLOUR: LIGHT GREY
- 2 BRICK VENEER
COLOUR: DARK GREY
- 3 BRICK VENEER HEADERS PATTERN
COLOUR: LIGHT GREY
- 4 BRICK VENEER HEADERS PATTERN
COLOUR: DARK GREY
- 5 PANEL
COLOUR: COPPER
- 6 PANEL
COLOUR: DARK GREY
- 7 GLASS RAILING
COLOUR: CLEAR
- 8 CURTAIN WALL
COLOUR: CLEAR

No.	Date	Émis pour / Object
1	2021.06.18	SITE PLAN CONTROL
2	2022.03.15	SITE PLAN CONTROL - RESPONSE 1
3	2022.10.03	SITE PLAN CONTROL - RESPONSE 02

Ingenieur / Engineer
(Mécanique & Électrique / Mechanical & Electrical)

Ingenieur / Engineer
(Structure / Structure)

Ingenieur / Engineer
(Civil / Civil)


Architecte / Architect
(Paysagiste / Landscape)



Architecte / Architect
 fig. 1
 3550, Saint-Armand O.
 Montréal QC H4C 1A9
 T. 514 863-5122
 fig. 2
 190 Somerset St W #206
 Ottawa ON K2P 0A4
 T. 613 695-4122
 www.figur.ca

Droit d'auteur / Copyright
 Ce dessin est sujet au droit d'auteur. Il ne peut être reproduit pour quelque intention ou usage que ce soit, à moins qu'il ne soit écritement autorisé par l'apposition de la signature et de l'estampe originale.
 This drawing is subject to copyright. It is not to be reproduced for any purpose or by any means, and may only be used if it bears an original stamp and signature.

Stoa / Seal



Note:
 L'entrepreneur doit vérifier toutes les dimensions et informations sur le site et aviser immédiatement l'architecte de toutes erreurs ou omissions.
 Contractor shall verify all information and dimensions on site and immediately report any errors or omissions to the architect.

Project / Project
9-Storey Apartment Building
 971 MONTREAL ROAD, OTTAWA

Title / Titre
EAST ELEVATION

Dessiné par / Drawn by
 SC, LK
 No. projet / Project number
 2052

Vérifié par / Verified by
 MD
 No. dessin / Drawing number
 Révision / Revision
 3

Echelle / Scale
 As indicated

Date de création du dessin / Drawing creation date
 03/10/21

A203