
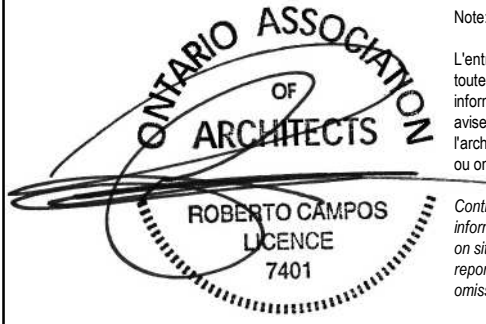


No. Date Émis pour / Object	
1	2021-03-19 ISSUED FOR COOPERATION
2	2021-06-18 SITE PLAN CONTROL
Ingenieur / Engineer (Mécanique & Électrote / Mechanical & Electrical)	
Ingenieur / Engineer (Structure / Structure)	
Client / Client	
Architecte / Architect	Collectif d'architectes
Fig. 1 3550, Saint-Antoine O. Montréal QC H4C 1A9 T. 514 865-5122	
Fig. 2 190 Somerset St W #206 Ottawa ON K2P 0J4 T. 613 856-4122 www.figur.ca	
Droit d'auteur / Copyright	
Ce dessin est sujet au droit d'auteur. Il ne peut être reproduit pour quelque intention ou usage que ce soit, il ne peut être utilisé en conjonction avec l'apposition de la signature et de l'estampe originale. This drawing is subject to copyright. It is not to be reproduced for any purpose or by any means, and may only be used if it bears an original stamp and signature.	
Niveau / Sheet 	
Project / Project	
9-Storey Apartment Building	
971 MONTREAL ROAD, OTTAWA	
Title / Titre P1 PARKING PLAN	
Dessiné par / Drawn by SC, LK	
No. projet / Project number 2052	
Vérifié par / Verified by MD, RC	
No. dessin / Drawing number 2	
Echelle / Scale 1 : 100	
Date de création du dessin / Drawing creation date 06/05/18	
A120	

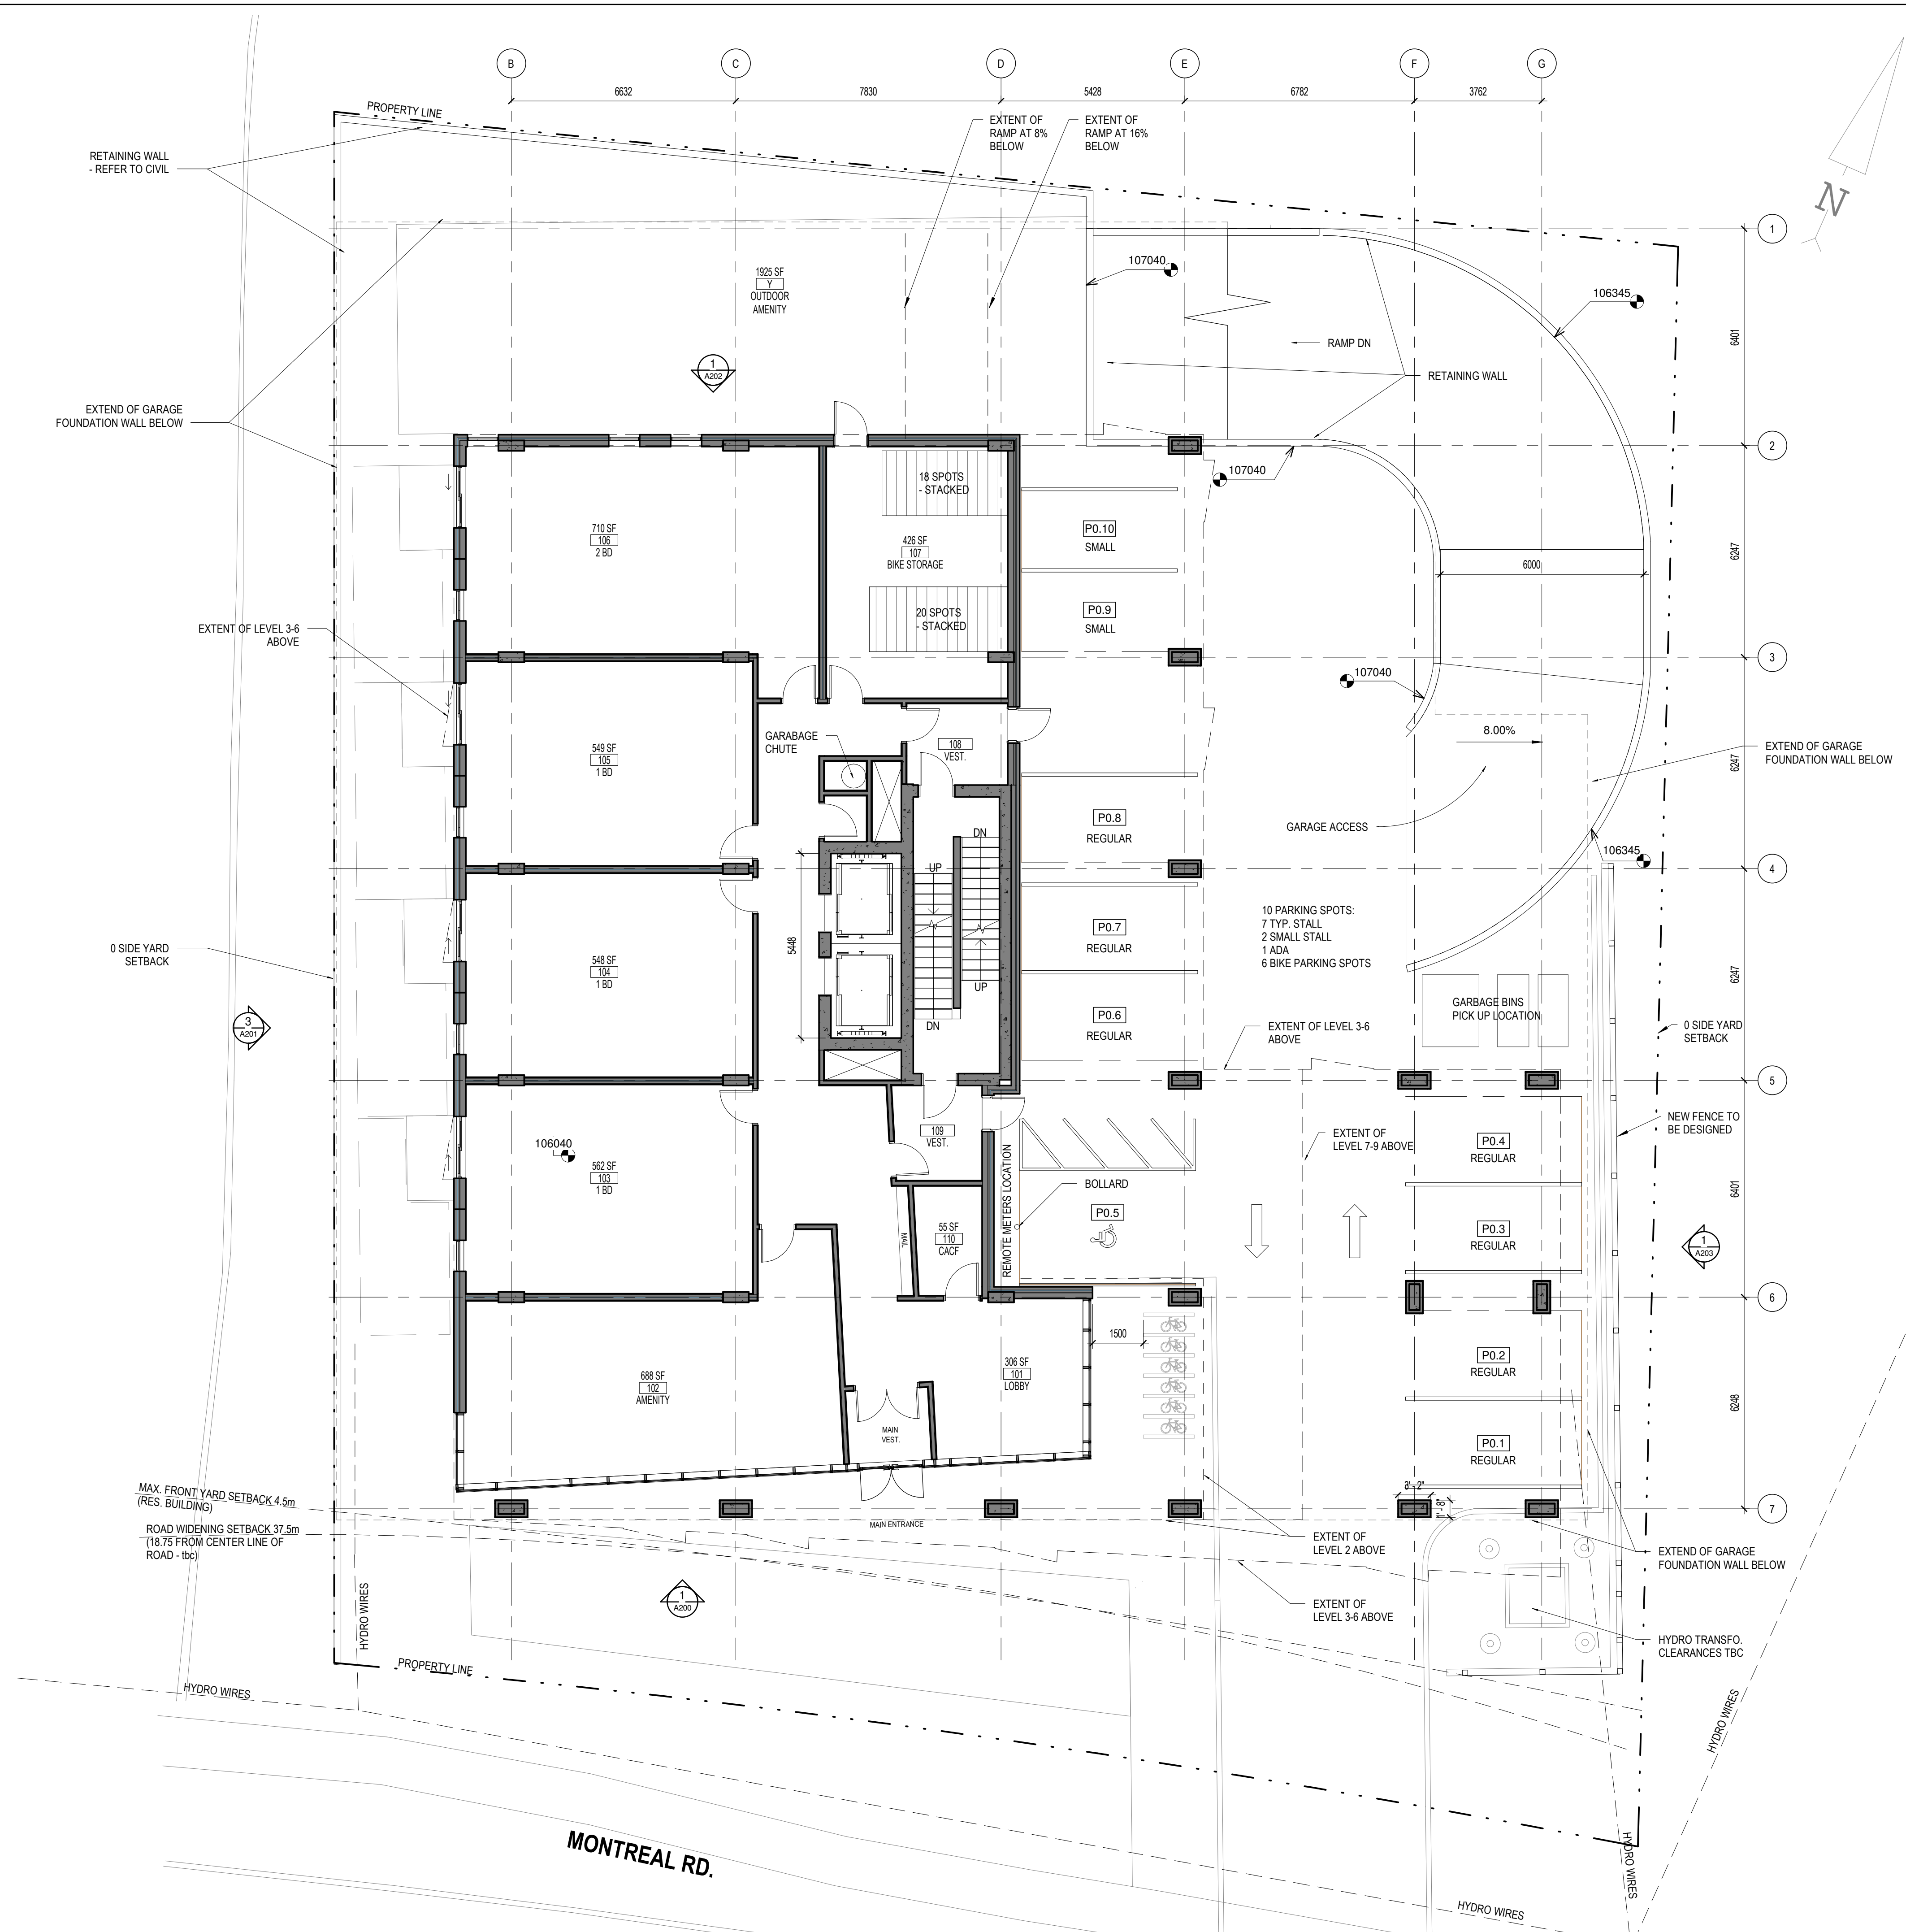

No.	Date	Événement / Object
1	2021-03-19	ISSUED FOR COORDINATION
2	2021-03-30	ISSUED FOR COORDINATION
3	2021-06-18	ISSUED FOR COORDINATION
4	2021-06-18	SITE PLAN CONTROL

Ingenieur / Engineer
(Mécanique & Électrote / Mechanical & Electrical)

Ingenieur / Engineer
(Structure / Structure)

Client / Client

Architecte / Architect

Fig. 1
3550, Saint-Ambrose O.
Montréal QC H4C 1A9
T. 514 861-5122



Fig. 2
190 Somerset St W #206
Ottawa ON K2P 0A4
T. 613 696-4122


www.figuri.ca

Droit d'auteur / Copyright

Ce dessin est sujet au droit d'auteur. Il ne peut être reproduit pour quelque intention ou usage que ce soit, à moins d'être utilisé en conjonction avec l'apposition de la signature et de l'estampe originale.

This drawing is subject to copyright. It is not to be reproduced for any purpose or by any means, and may only be used if it bears an original stamp and signature.

Stade / Seal

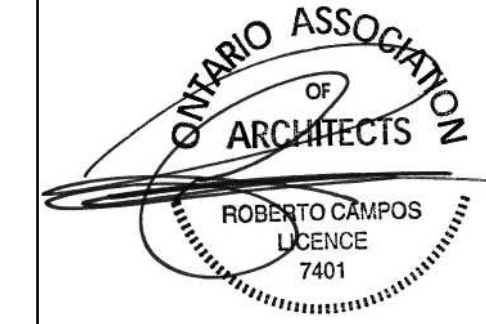

Note:
L'entrepreneur doit vérifier toutes les dimensions et informations sur le site et avant immédiatement l'architecte de toutes erreurs ou omissions.
Contractor shall verify all information and dimensions on site and immediately report any errors or omissions to the architect.

Projet / Project

9-Storey Apartment Building

971 MONTREAL ROAD, OTTAWA

Titre / Title

GROUND FLOOR PLAN


Dessiné par / Drawn by
SC, LK

No. projet / Project number
2052

Vérifié par / Verified by
MD, RC


No. dessin / Drawing number
Revision / Revision

Echelle / Scale
1 : 100

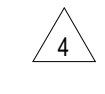

Date de création du dessin / Drawing creation date
05/18/18

A121

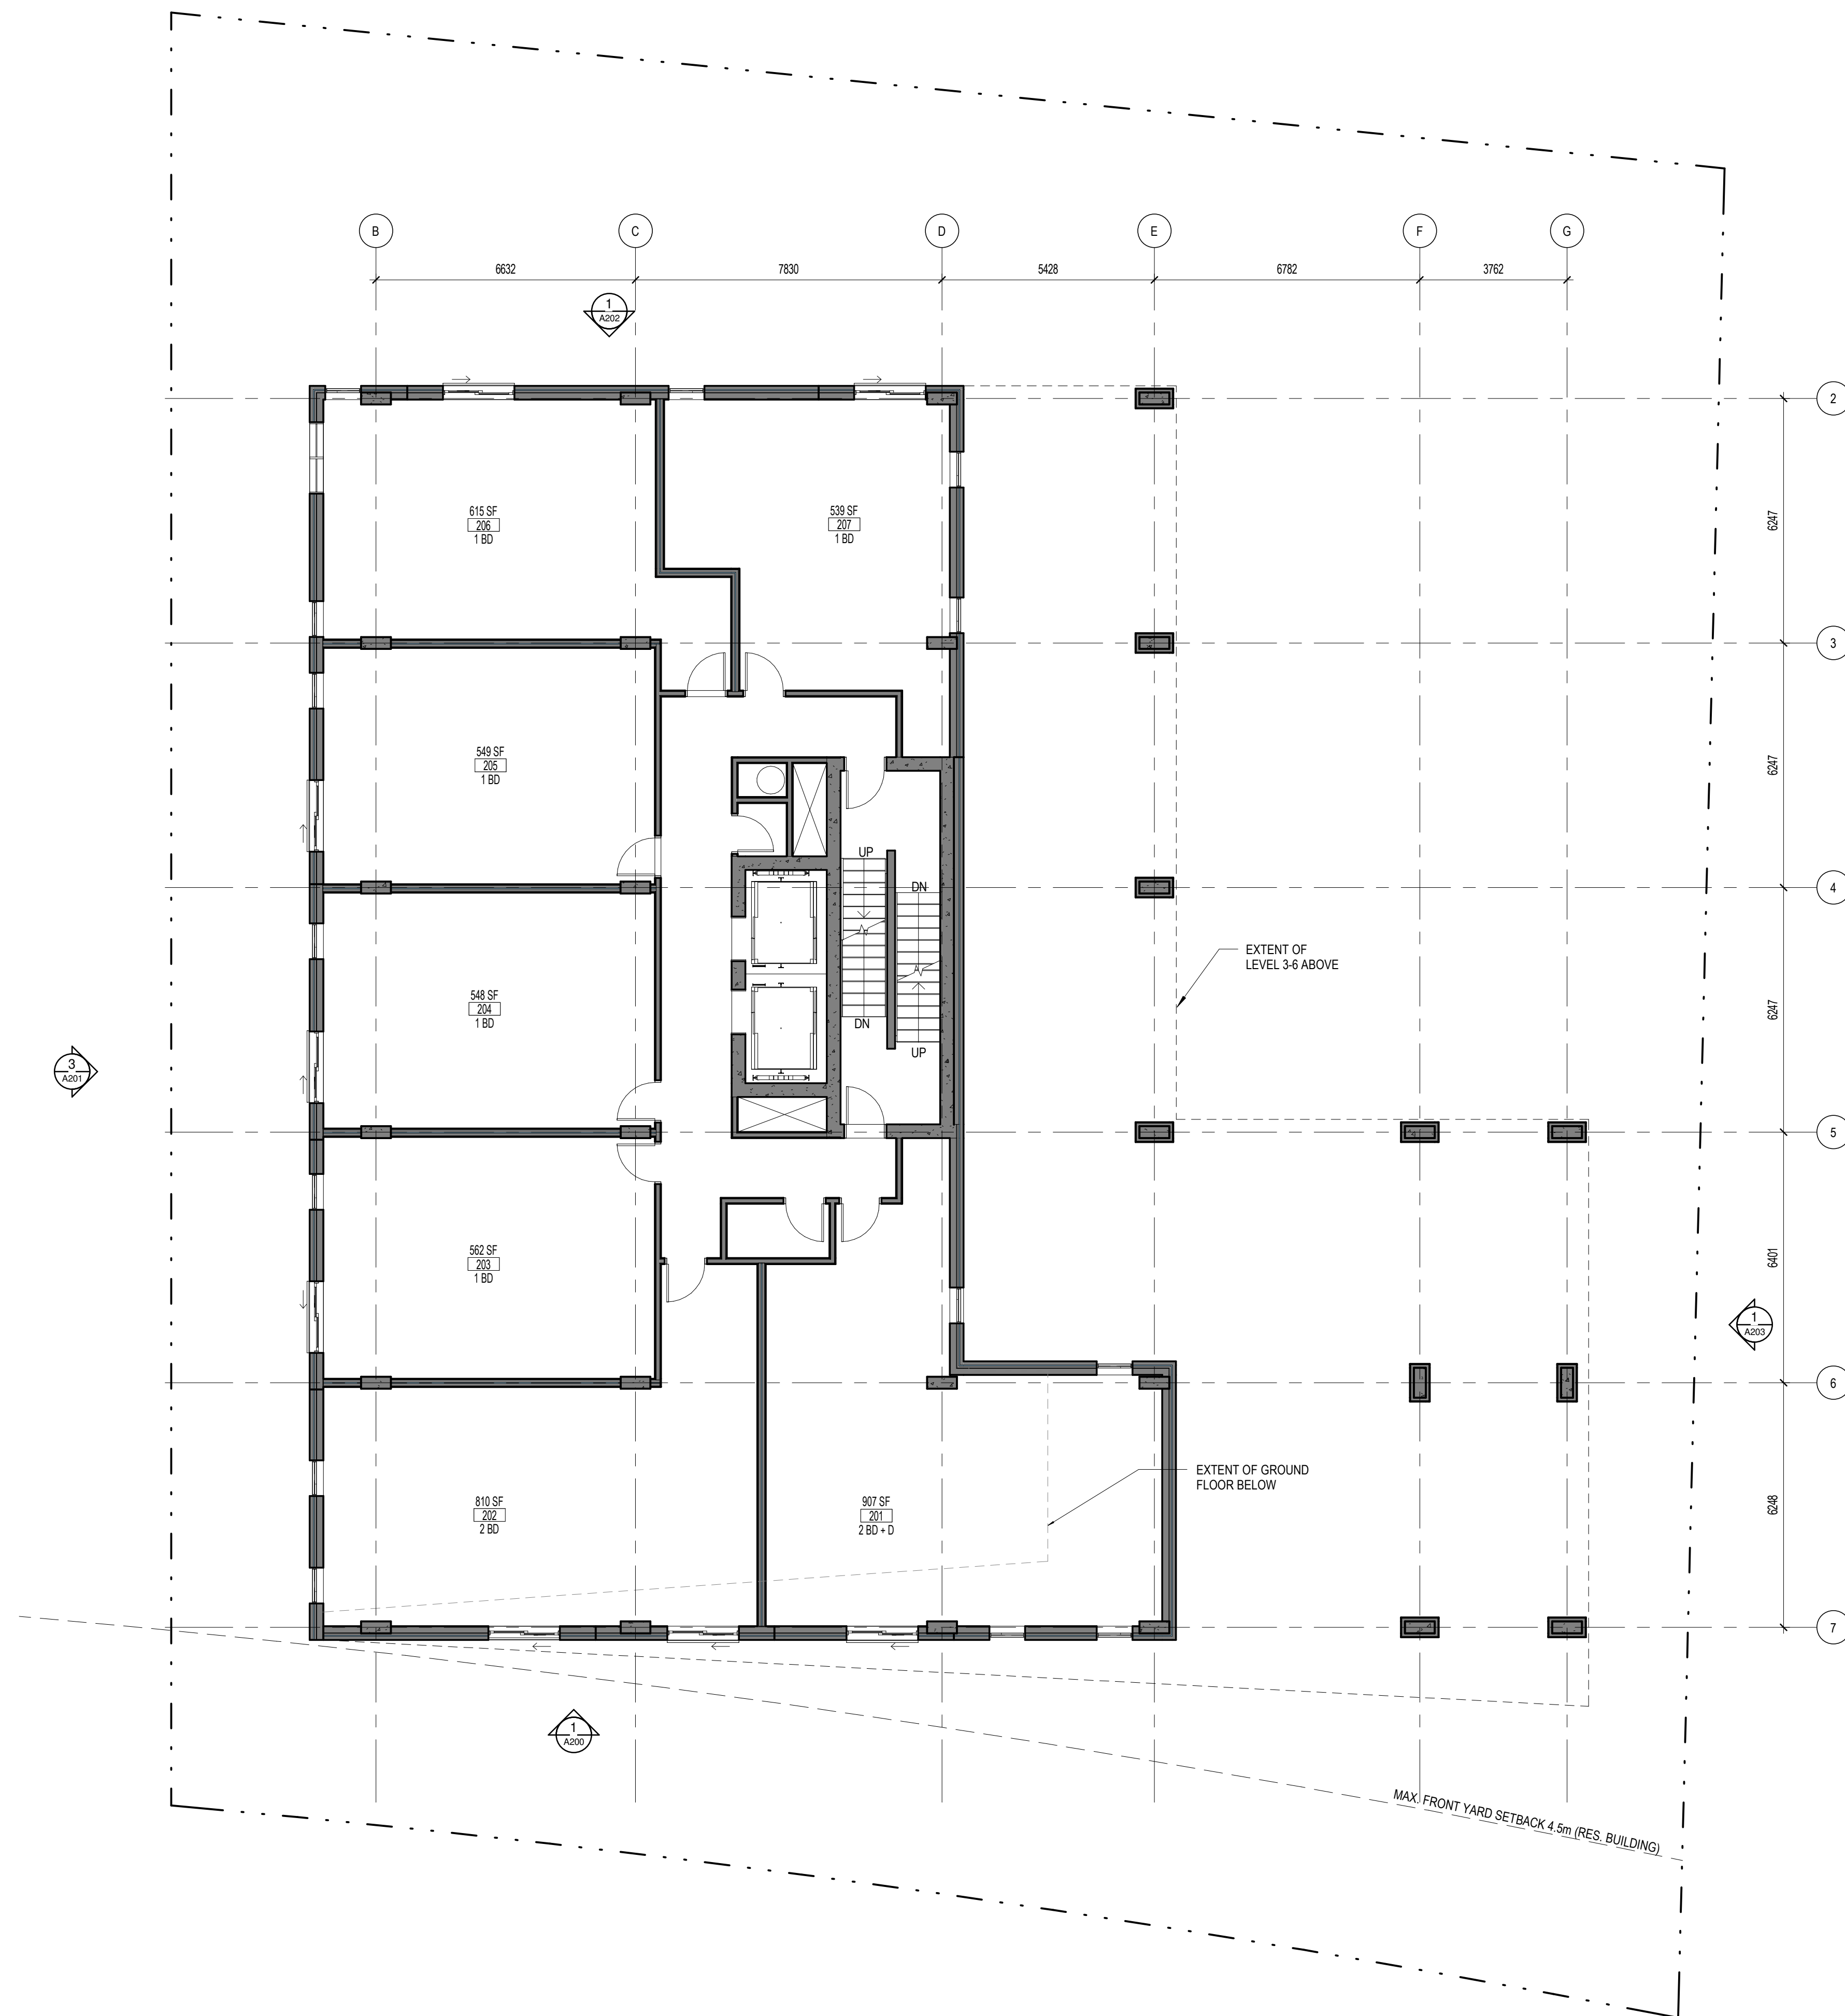

No.	Date	Émis pour / Object
1	2021-03-19	ISSUED FOR COOPERATION
2	2021-06-18	SITE PLAN CONTROL

Ingenieur / Engineer
(Mécanique & Electrote / Mechanical & Electrical)

Ingenieur / Engineer
(Structure / Structure)

Client / Client

Architecte / Architect

Fig. 1
3550, Saint-Ambrose C.
Montréal QC H4C 1A9
T. 514 861-5122



Fig. 2
190 Somerset St W #206
Ottawa ON K2P 0A4
T. 613 856-8122


www.figuri.ca

Droit d'auteur / Copyright

Ce dessin est sujet au droit d'auteur. Il ne peut être reproduit pour quelque intention ou usage que ce soit, à moins qu'il ne soit autorisé par écrit par l'architecte ou le dessinateur original.

This drawing is subject to copyright. It is not to be reproduced for any purpose or by any means, and may only be used if it bears an original stamp and signature.

Stamps / Seal

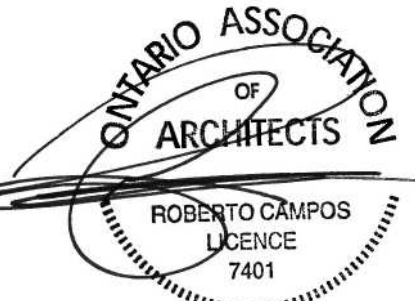

Note:
L'entrepreneur doit vérifier toutes les dimensions et informations sur le site et avant immédiatement l'architecte de toutes erreurs ou omissions.
Contractor shall verify all information and dimensions on site and immediately report any errors or omissions to the architect.

Project / Project

9-Storey Apartment Building

971 MONTREAL ROAD, OTTAWA

Title / Titre

LEVEL 2 FLOOR PLAN

Dessiné par / Drawn by

No. projet / Project number

SC, LK

2052

Vérifié par / Verified by

No. dessin / Drawing number

MD, RC

2


Echelle / Scale

1 : 100

Date de création du dessin / Drawing creation date

06/05/18

A122

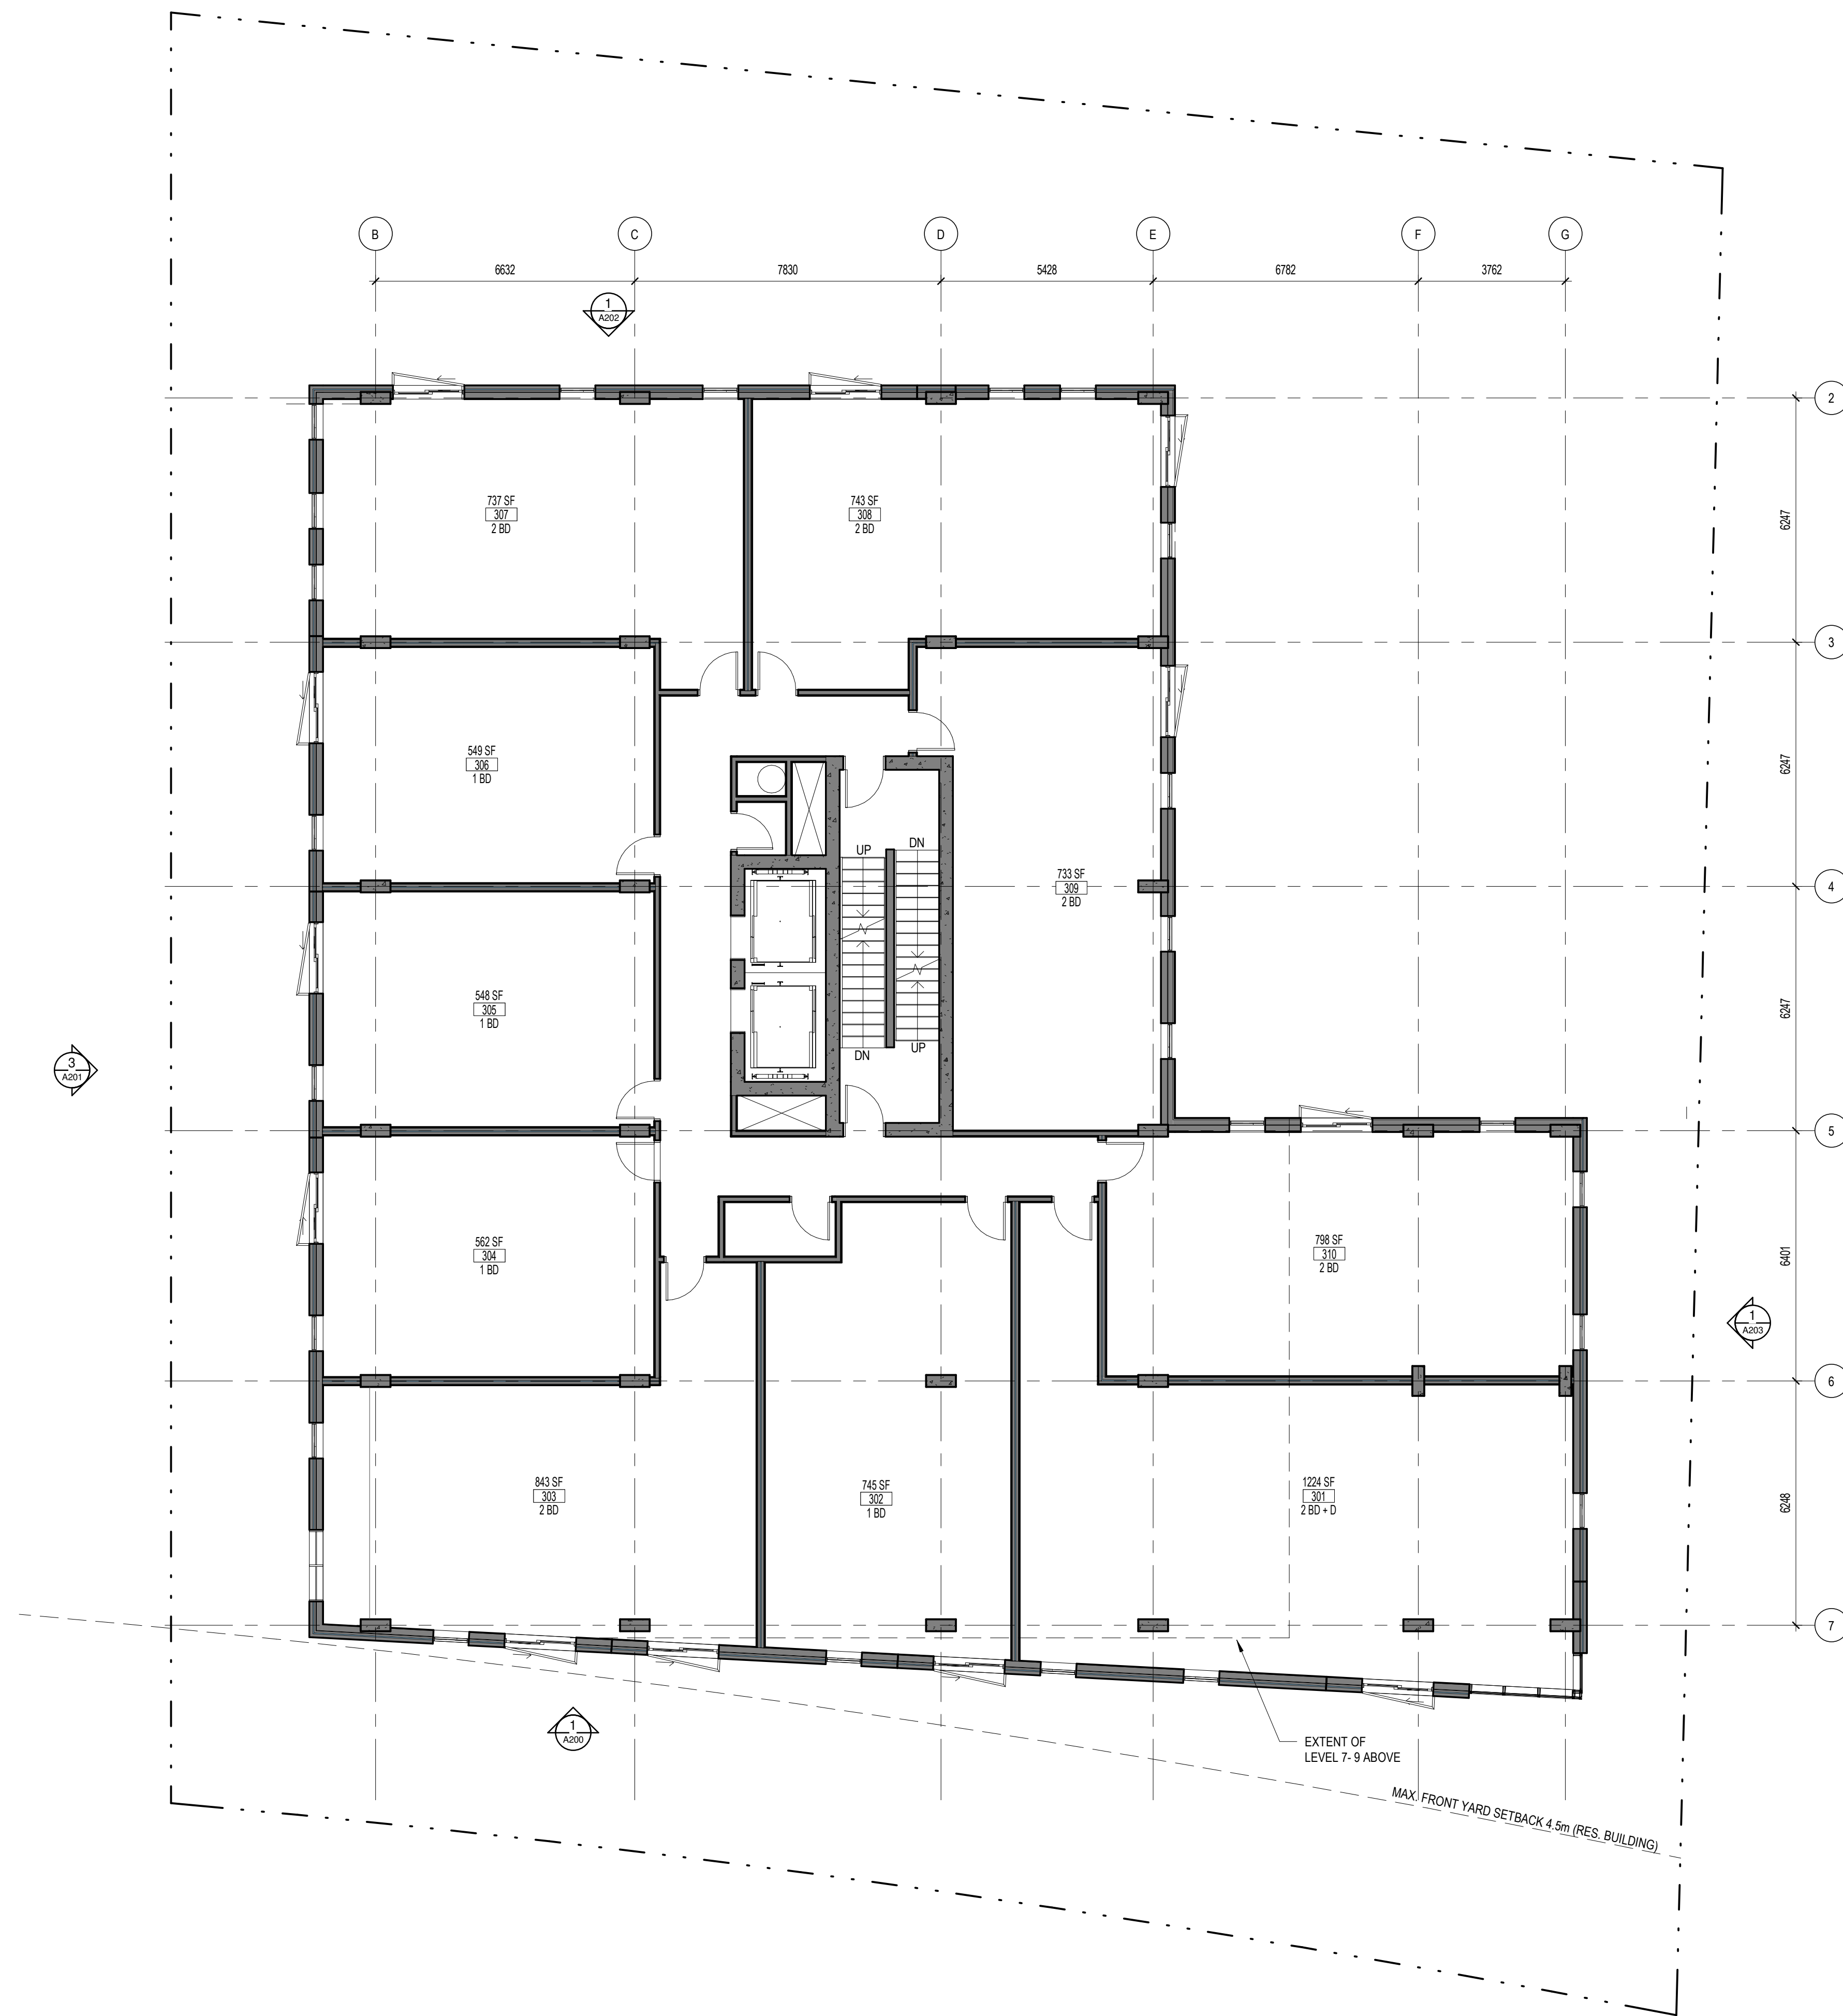

No.	Date	Émis pour / Object
1	2021-03-19	ISSUED FOR COOPERATION
2	2021-06-18	SITE PLAN CONTROL

Ingenieur / Engineer
(Mécanique & Électrote / Mechanical & Electrical)

Ingenieur / Engineer
(Structure / Structure)

Client / Client

Architecte / Architect

Collectif d'architectes

Fig. 1
3550, Saint-Ambrose O,
Montréal QC H4C 1A9
T. 514 861-5122



Fig. 2
190 Somerset St W #206
Ottawa ON K2P 0A4
T. 613 856-4122
www.figuri.ca

Droit d'auteur / Copyright

Ce dessin est sujet au droit d'auteur. Il ne peut être reproduit pour quelque intention ou usage que ce soit, à moins qu'il ne soit autorisé par écrit par l'architecte ou le dessinateur original.

This drawing is subject to copyright. It is not to be reproduced for any purpose or by any means, and may only be used if it bears an original stamp and signature.

Stamps / Seal



Note:
L'entrepreneur doit vérifier toutes les dimensions et informations sur le site et avant immédiatement l'architecte de toutes erreurs ou omissions.
Contractor shall verify all information and dimensions on site and immediately report any errors or omissions to the architect.

Project / Project

9-Storey Apartment Building

971 MONTREAL ROAD, OTTAWA

Title / Titre

LEVEL 3-6

Dessiné par / Drawn by

No. projet / Project number

SC, LK

2052

Vérifié par / Verified by

No. dessin / Drawing number

MD, RC

2


Echelle / Scale

1 : 100

Date de création du dessin / Drawing creation date

03/11/21

A123

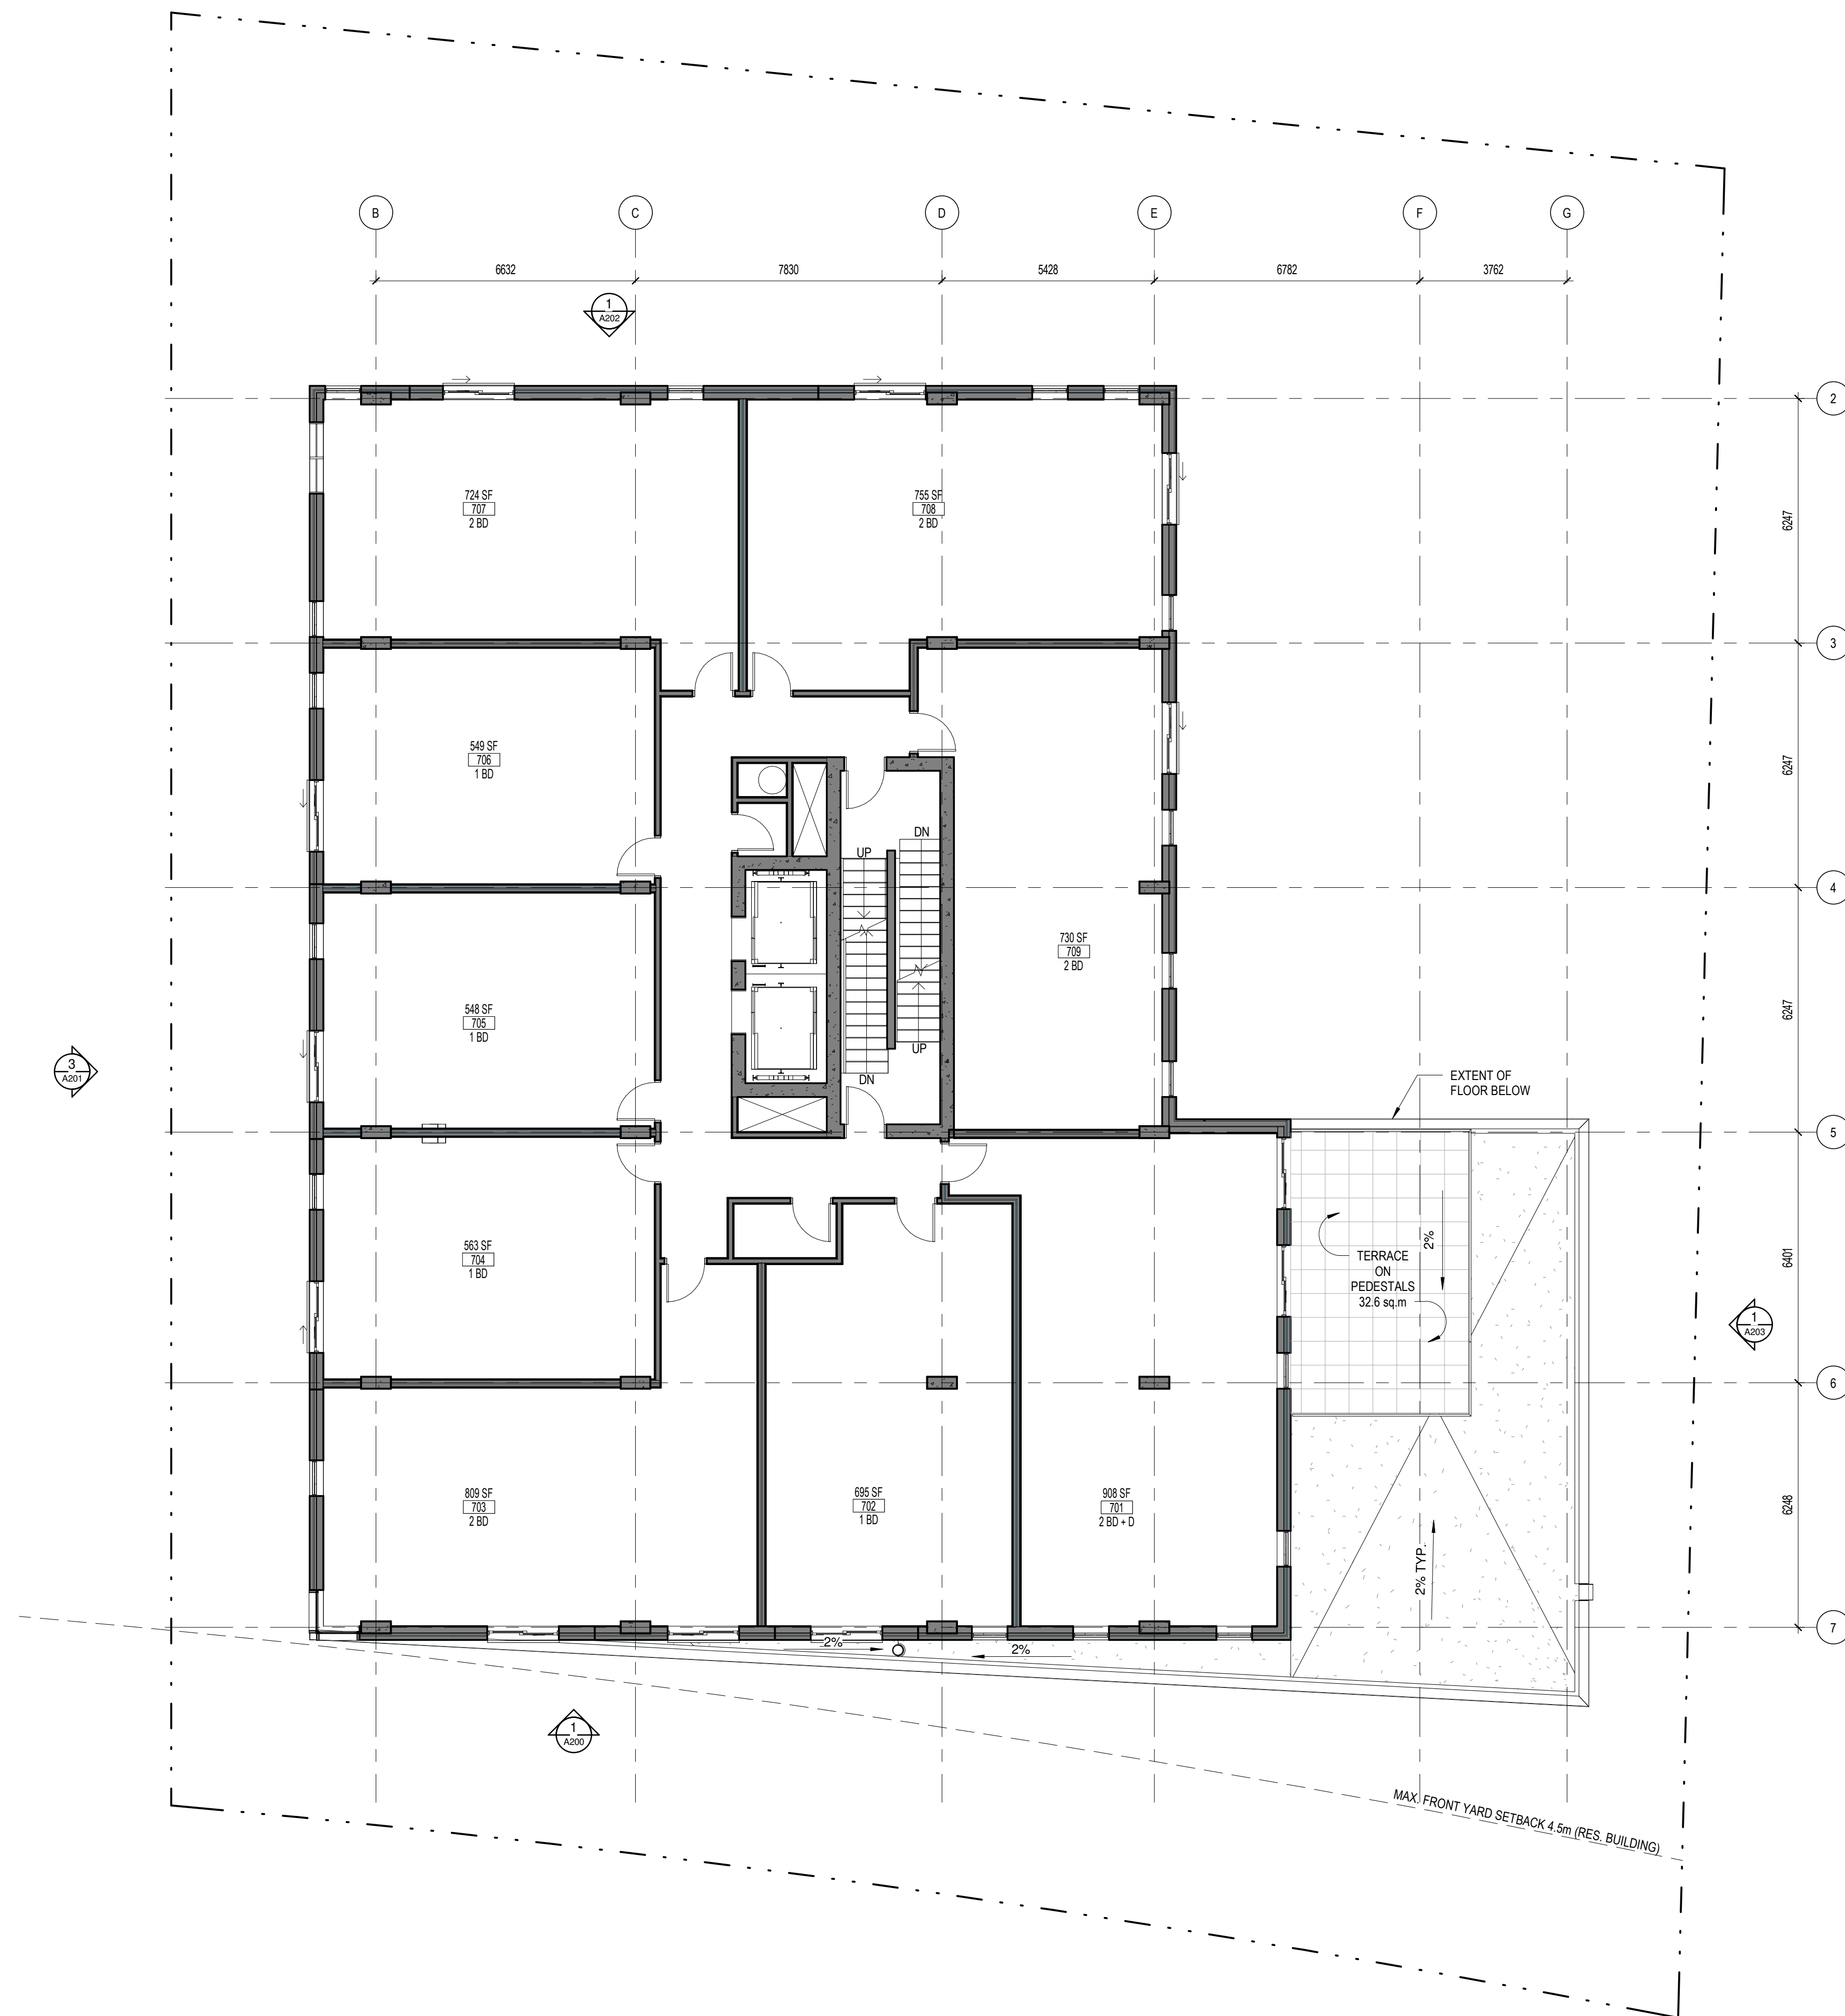

No.	Date	Émis pour / Object
1	2021-03-19	ISSUED FOR COORDINATION
2	2021-04-28	ISSUED FOR COORDINATION
3	2021-06-18	SITE PLAN CONTROL

Ingenieur / Engineer
(Mécanique & Electrique / Mechanical & Electrical)

Ingenieur / Engineer
(Structure / Structure)

Client / Client

Architecte / Architect

Collectif d'architectes

Fig. 1
3550, Saint-Armand C,
Montreal QC H4C 1A9
T. 514.861-5122

figuri

Fig. 2
190 Somerset St W #206
Ottawa ON K2P 0A4
T. 613.695-4122

www.figuri.ca

Droit d'auteur / Copyright

Ce dessin est sujet au droit d'auteur. Il ne peut être reproduit pour quelque intention ou usage que ce soit, à moins qu'il ne soit autorisé par écrit avec l'approbation de la signature et de l'estampe originale.

This drawing is subject to copyright. It is not to be reproduced for any purpose or by any means, and may only be used if it bears an original stamp and signature.

Stade / Seal



Note:
L'entrepreneur doit vérifier toutes les dimensions et informations sur le site et avant immédiatement l'architecte de toutes erreurs ou omissions.
Contractor shall verify all information and dimensions on site and immediately report any errors or omissions to the architect.

Projet / Project

9-Storey Apartment Building

971 MONTREAL ROAD, OTTAWA

Titre / Title

LEVEL 7-9

Dessiné par / Drawn by

No. projet / Project number

SC, LK

2052

Vérifié par / Verified by

No. dessin / Drawing number

MD, RC

3

Echelle / Scale


1 : 100

Date de création du dessin / Drawing creation date

03/11/21

A124

No.	Date	Événement / Object
1	2021-03-19	ISSUED FOR COORDINATION
2	2021-04-28	ISSUED FOR COORDINATION
3	2021-06-18	SITE PLAN CONTROL

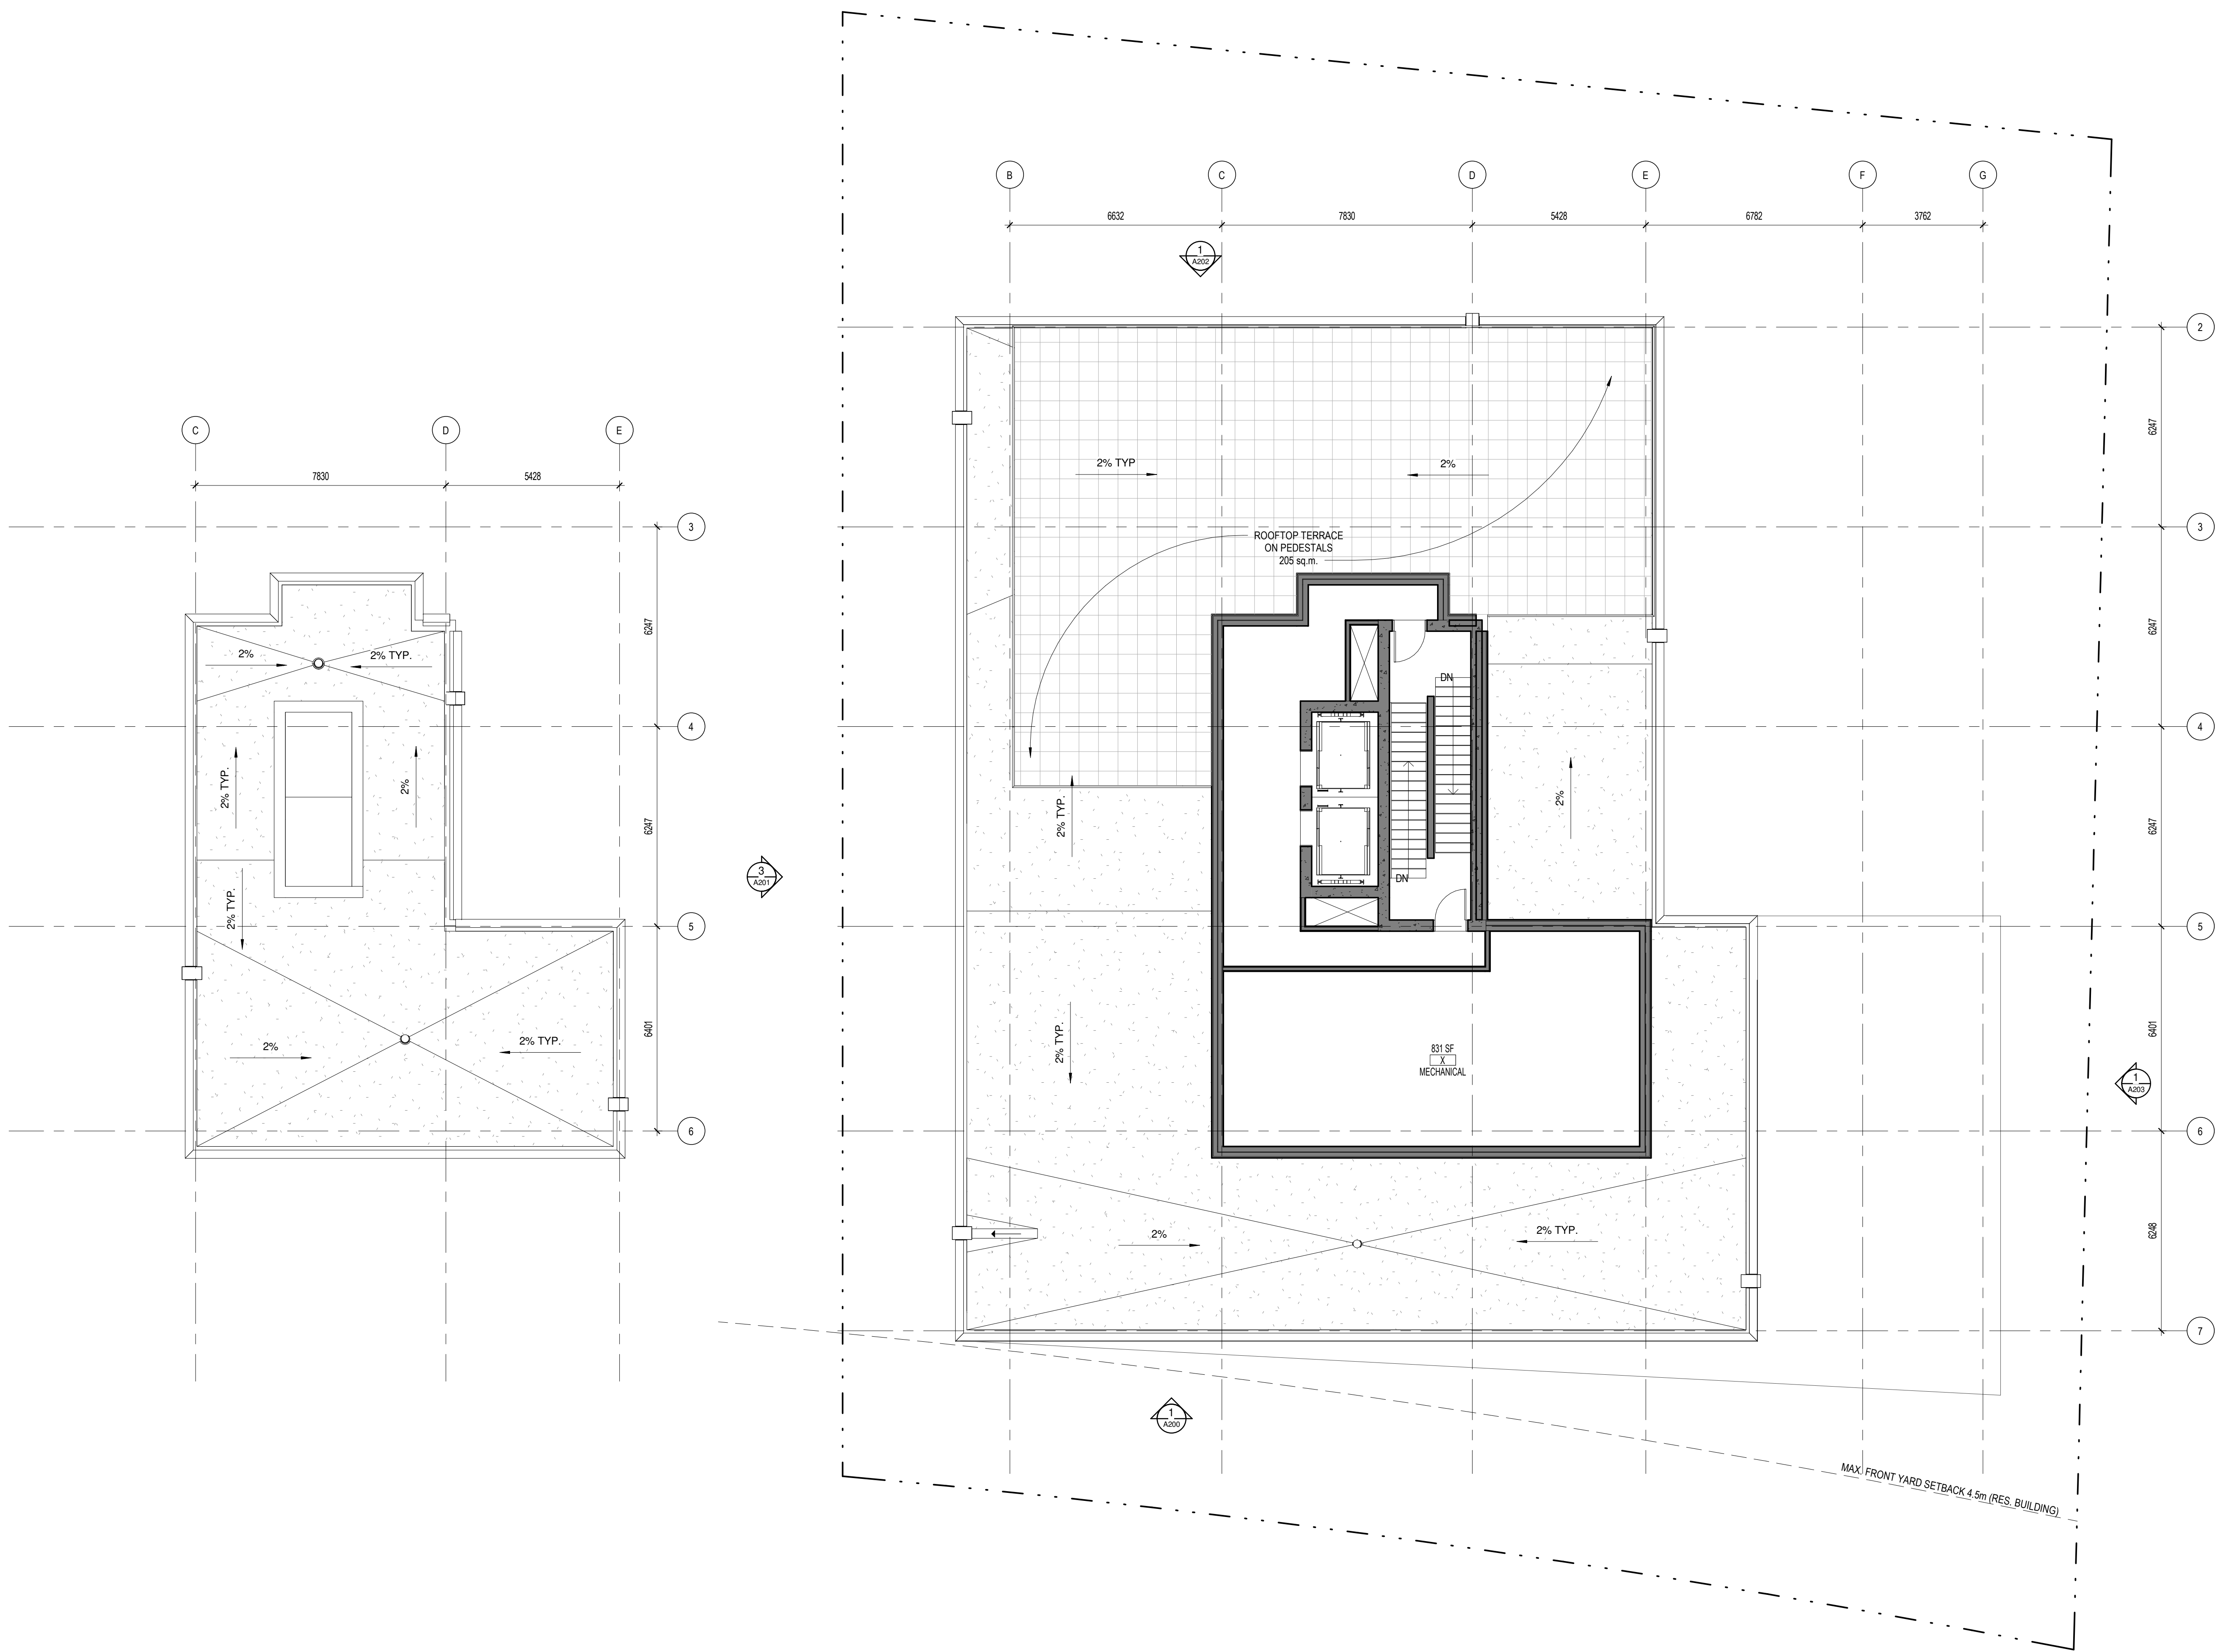

Ingenieur / Engineer
(Mécanique & Électrote / Mechanical & Electrical)

Ingenieur / Engineer
(Structure / Structure)

Client / Client

Architecte / Architect

Fig. 1
3550, Saint-Ambrose O.
Montréal QC H4C 1A9
T. 514.865-4122



Fig. 2
190 Somerset St W #206
Ottawa ON K2P 0A4
T. 613.695-4122
www.figuri.ca

Droit d'auteur / Copyright

Ce dessin est sujet au droit d'auteur. Il ne peut être reproduit pour quelque intention ou usage que ce soit, il ne peut être utilisé en conjonction avec l'apposition de la signature et de l'estampe originale.
This drawing is subject to copyright. It is not to be reproduced for any purpose or by any means, and may only be used if it bears an original stamp and signature.

Stade / Seal



Note:
L'entrepreneur doit vérifier toutes les dimensions et informations sur le site et saisir immédiatement l'architecte de toutes erreurs ou omissions.
Contractor shall verify all information and dimensions on site and immediately report any errors or omissions to the architect.

Projet / Project

9-Storey Apartment Building

971 MONTREAL ROAD, OTTAWA

Titre / Title
ROOF PLAN

Dessiné par / Drawn by
SC, LK

No. projet / Project number
2052

Vérifié par / Verified by
MD, RC

No. dessin / Drawing number

Révision / Revision
3

Echelle / Scale
1 : 100

Date de création du dessin / Drawing creation date
03/11/21

A125