


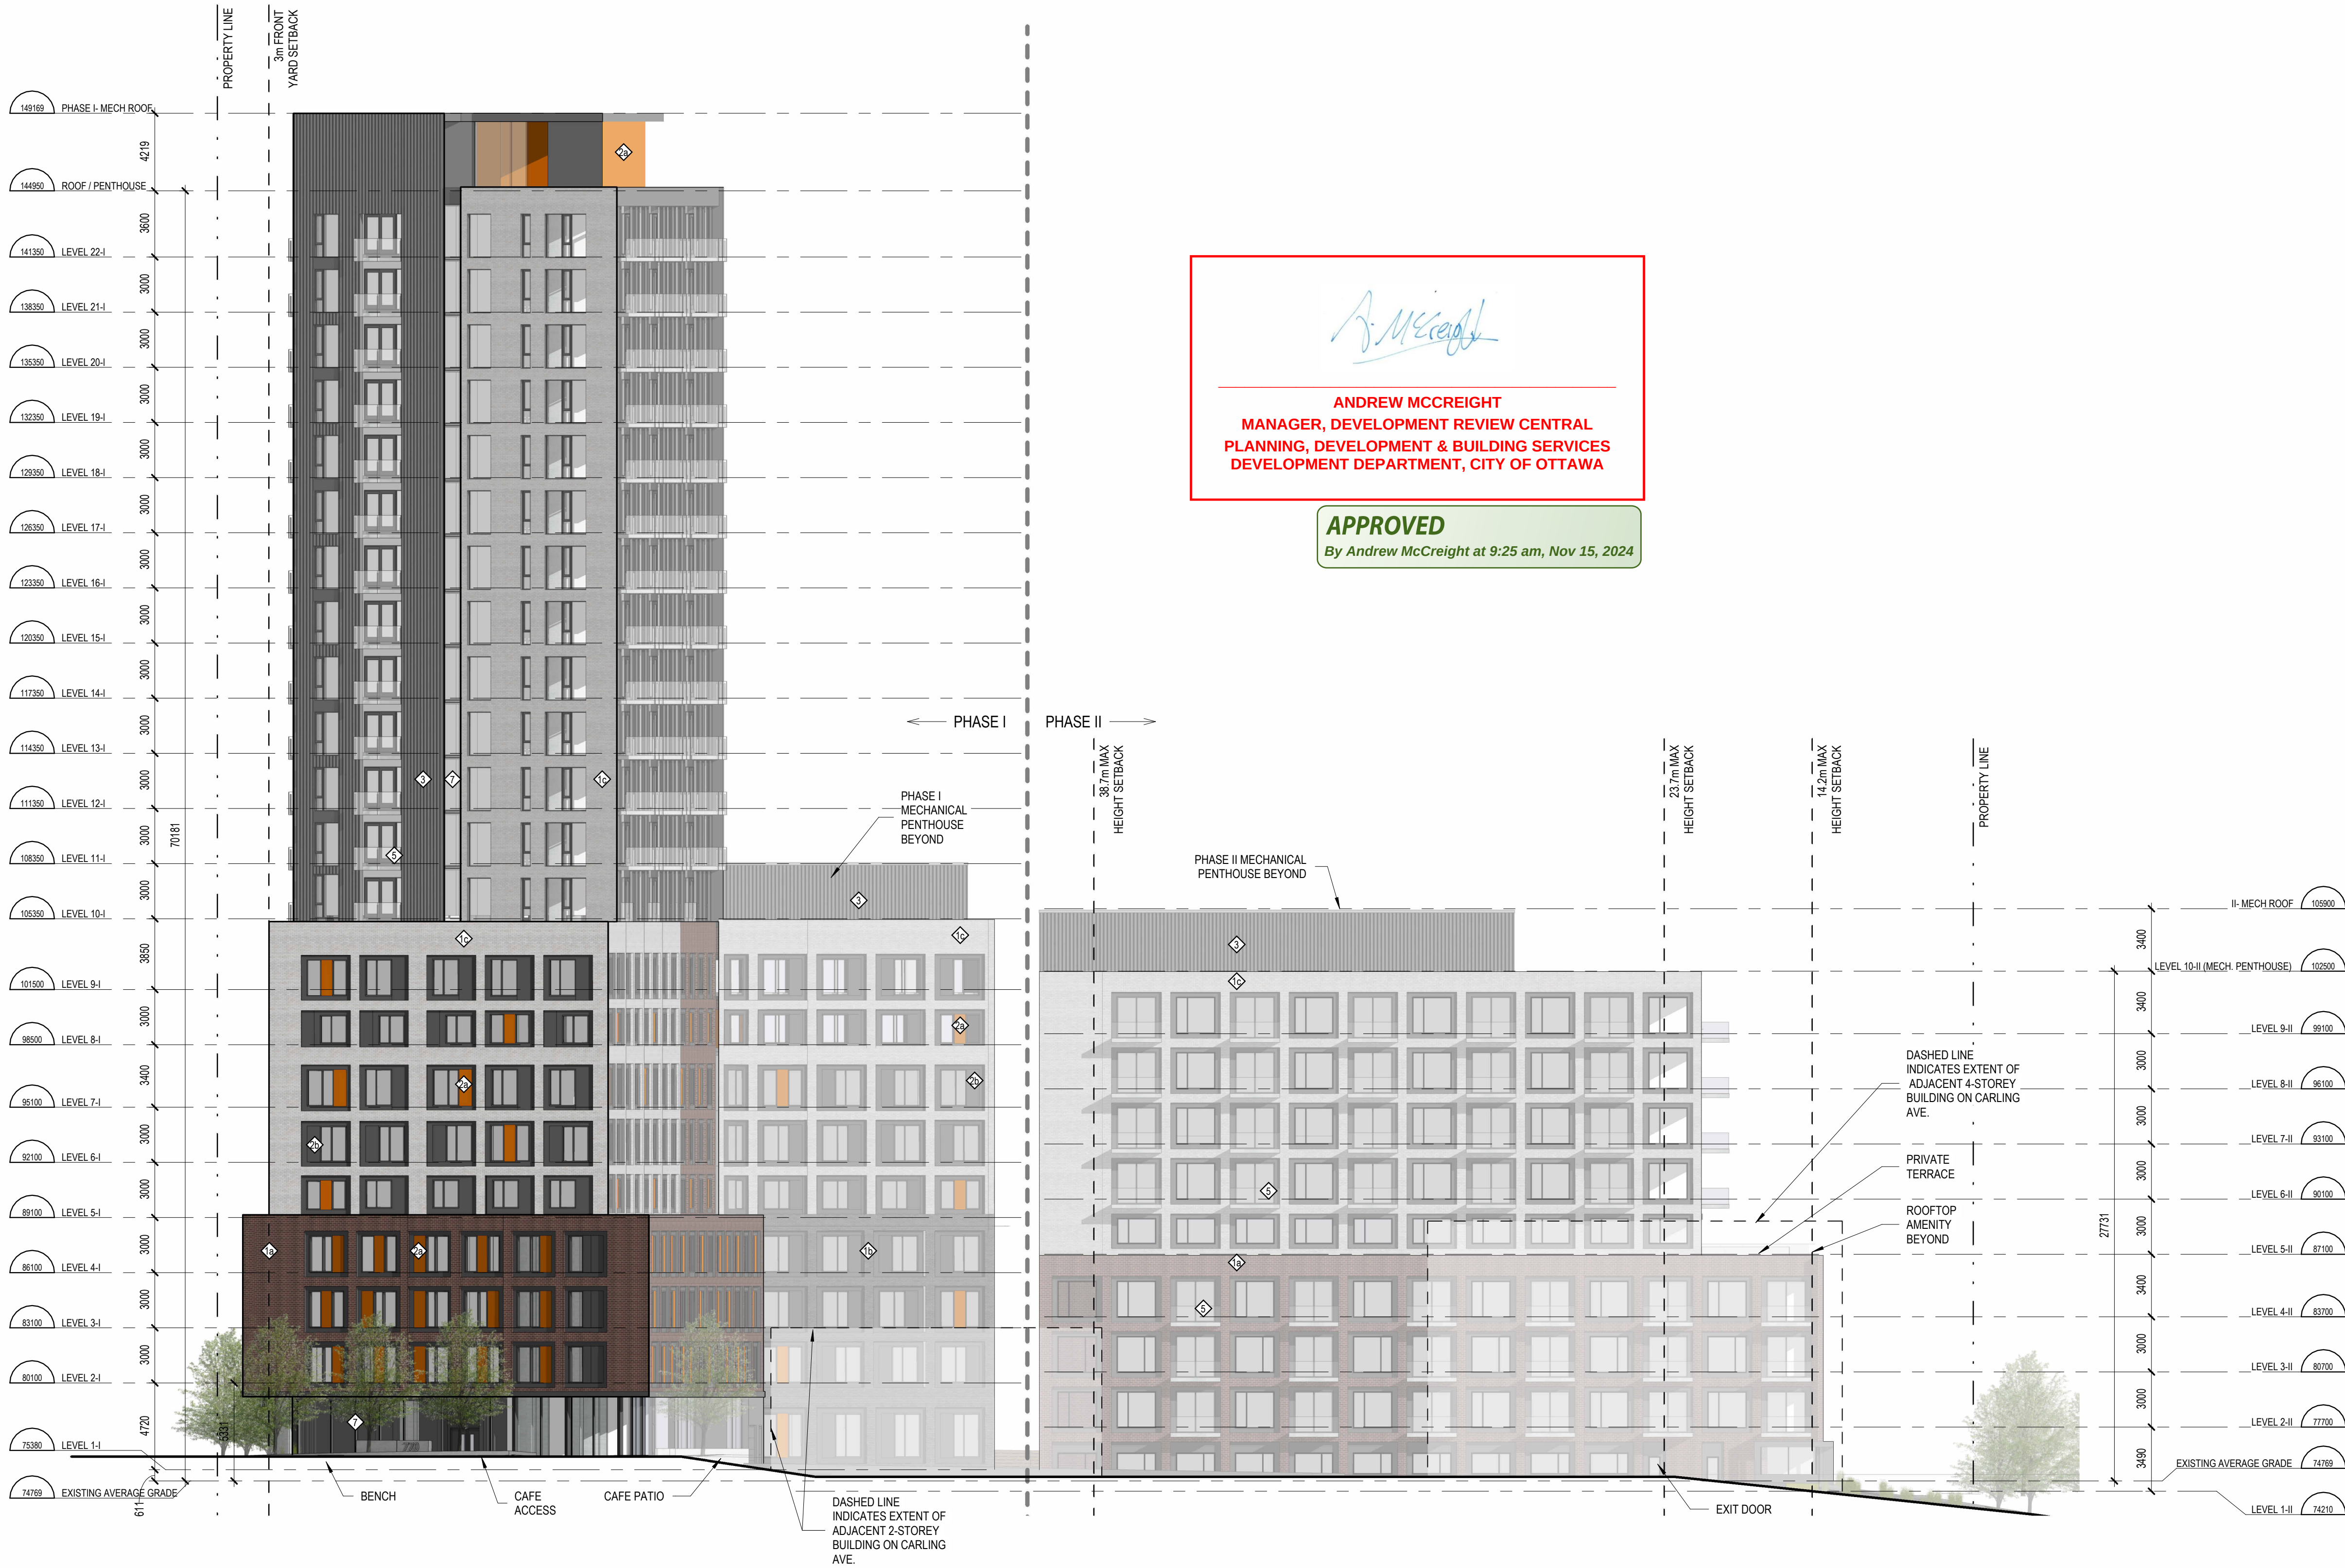

ANDREW MCCREIGHT
MANAGER, DEVELOPMENT REVIEW CENTRAL
PLANNING, DEVELOPMENT & BUILDING SERVICES
DEVELOPMENT DEPARTMENT, CITY OF OTTAWA

APPROVED
By Andrew McCreight at 9:25 am, Nov 15, 2024

LEGEND - MATERIALS

- 1a BRICK VENEER
COLOUR: WARM BROWN
- 1b BRICK VENEER
COLOUR: CHARCOAL
- 1c BRICK VENEER
COLOUR: LIGHT GREY
- 2a METAL PANEL
COLOUR: ORANGE
- 2b METAL PANEL
COLOUR: CHARCOAL
- 2c METAL PANEL
COLOUR: MEDIUM GREY
- 3 METAL PANEL, VERTICAL PATTERN
COLOUR: CHARCOAL
- 4 METAL PANEL, HORIZONTAL PATTERN
COLOUR: CHARCOAL
- 5 GLASS RAILING - TYP. FOR ALL BALCONIES
COLOUR: CLEAR
- 6 METAL RAILING
COLOUR: BLACK
- 7 CURTAIN WALL GLAZING

No.	Date	Émis pour / Object
7	2021/03/09	SITE PLAN CONTROL
8	2022/10/14	SITE PLAN CONTROL RESPONSE
9	2023/06/16	SITE PLAN CONTROL RESPONSE

Architecte / Architect
(Paysagiste / Landscape)

Gino J. Aiello landscape architect www.GJALA.com
GJNO@GJALA.com (815) 855-1343
110 Dodsburg Road Unit #9 | Ottawa Ontario | K2T0C2

Ingénieur / Engineer
(Civil / Civil)

L.R.J.
ENGINEERING & ARCHITECTURE

Client / Client

KATASA
GROUPE DÉVELOPPEMENT

Architecte / Architect Collectif d'architectes

Fig. 1
3550, Saint-Armande O.
Montreal Q2 H4C 1A6
T. 514 981-5122

Fig. 2
180 Somerset St W #206
Ottawa ON K2P 1G4
T. 613 695-6122
www.figuri.ca

Droit d'auteur / Copyright

Ce dessin est sujet au droit d'auteur. Il ne peut être reproduit pour quelques intentions ou usages que ce soit, il ne peut être utilisé uniquement avec l'approbation de la signature et de l'estampe originale.

This drawing is subject to copyright. It is not to be reproduced for any purpose or by any means, and may only be used if it bears an original stamp and signature.

Sceau / Seal

Ontario Association of Architects

ROBERTO CAMPOS
7401

Note:
L'entrepreneur doit vérifier toutes les dimensions et informations sur le site et en cas d'erreur, l'architecte de toutes erreurs ou omissions.

Contractor shall verify all information and dimensions on site and immediately report any errors or omissions to the architect.

Project / Project

770 BRONSON

770-774 Bronson Avenue & 557 Cambridge Street
Ottawa, ON

Title / Titre

NORTH ELEVATION

Dessiné par / Drawn by
GCG

No. projet / Project number
2025

Vérifié par / Verified by
RC

No. dessin / Drawing number

Échelle / Scale
As indicated

Date de création du dessin / Drawing creation date
2021/02/01

1
A.201

1 : 200

NORTH ELEVATION

9

A.201