



LEGEND - ELEVATIONS


- 1 BRICK VENEER
COLOUR: MEDIUM GREY
- 2 WOOD FENCE
COLOUR: MEDIUM TONE
- 3 PANEL
COLOUR: COPPER
- 4 CORRUGATED PANEL
COLOUR: DARK GREY
- 5 RAILING
COLOUR: BLACK
- 6 WINDOW
COLOUR: CLEAR

| No. | Date | Émis pour / Object |
|-----|------------|------------------------|
| 1 | 2021.09.21 | SITE PLAN CONTROL - R1 |
| 2 | 2022.03.03 | SITE PLAN CONTROL - R1 |
| 3 | 2022.11.11 | SITE PLAN CONTROL - R2 |

Ingenieur / Engineer
(Mécanique & Électrote / Mechanical & Electrical)

Ingenieur / Engineer
(Structure / Structure)

Client / Client

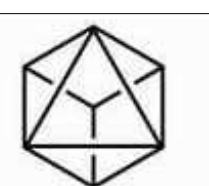

GEMSTONE

Architecte / Architect

Collectif d'architectes

fig. 1
3550, Saint-Antoine O.
Montréal QC H4C 1A9
T. 514.861-5122



fig. 2
190 Somerset St W #206
Ottawa ON K2P 0A4
T. 613.696.4122


www.figur.ca

Droit d'auteur / Copyright

Ce dessin est sujet au droit d'auteur. Il ne peut être reproduit pour quelque intention ou usage que ce soit, à moins qu'il ne soit autorisé par écrit par l'architecte ou le dessinateur original.

This drawing is subject to copyright. It is not to be reproduced for any purpose or by any means, and may only be used if it bears an original stamp and signature.

Stamps / Seal

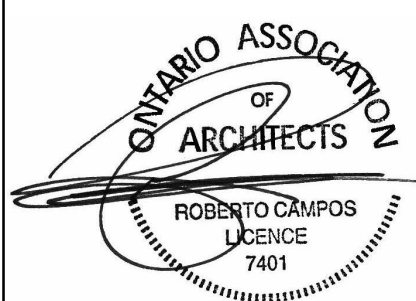

Note:
L'entrepreneur doit vérifier toutes les dimensions et informations sur le site et aviser immédiatement l'architecte de toutes erreurs ou omissions.
Contractor shall verify all information and dimensions on site and immediately report any errors or omissions to the architect.

Project / Project

5-STOUREY CONDO BUILDING

949 NORTH RIVER ROAD, OTTAWA

Title / Titre

WEST ELEVATION

Dessiné par / Drawn by

No. projet / Project number

Author

2121

Vérifié par / Verified by

No. dessin / Drawing number

Checker

Revision / Revision

Echelle / Scale

3

As indicated

Date de création du dessin / Drawing creation date

07/15/21

A200

1 WEST ELEVATION
A200 ECHELLE / SCALE: 1:100



LEGEND - ELEVATIONS

- 1 BRICK VENEER
COLOUR: MEDIUM GREY
- 2 WOOD FENCE
COLOUR: MEDIUM TONE
- 3 PANEL
COLOUR: COPPER
- 4 CORRUGATED PANEL
COLOUR: DARK GREY
- 5 RAILING
COLOUR: BLACK
- 6 WINDOW
COLOUR: CLEAR

| No. | Date | Émis pour / Object |
|-----|------------|------------------------|
| 1 | 2021.09.21 | SITE PLAN CONTROL - R1 |
| 2 | 2022.03.03 | SITE PLAN CONTROL - R1 |
| 3 | 2022.11.11 | SITE PLAN CONTROL - R2 |

Ingenieur / Engineer
(Mécanique & Électrique / Mechanical & Electrical)

Ingenieur / Engineer
(Structure / Structure)

Client / Client

GEMSTONE
Collectif d'architectes

Architecte / Architect
figuri

fig. 1
3550, Saint-Antoine O.
Montréal QC H4C 1A9
T. 514.861-9122

fig. 2
190 Somerset St W #206
Ottawa ON K2P 0A4
T. 613.696-4122
www.figuri.ca

Droit d'auteur / Copyright
Ce dessin est sujet au droit d'auteur. Il ne peut être reproduit pour quelques intentions ou usages que ce soit, à moins qu'il ne soit autorisé par écrit par l'architecte ou son représentant. Toute réimpression sans autorisation est formellement interdite.
This drawing is subject to copyright. It is not to be reproduced for any purpose or by any means, and may only be used if it bears an original stamp and signature.

Stade / Seal

ONTARIO ASSOCIATION OF ARCHITECTS

ROBERTO CRAMPOS
LICENCE
7401

Note:
L'entrepreneur doit vérifier toutes les dimensions et informations sur le site et assurer immédiatement l'architecte de toutes erreurs ou omissions.
Contractor shall verify all information and dimensions on site and immediately report any errors or omissions to the architect.

Project / Project

5-STOUREY CONDO BUILDING

949 NORTH RIVER ROAD, OTTAWA

Title / Titre
SOUTH ELEVATION

Dessiné par / Drawn by
Author
No. projet / Project number
2121

Vérifié par / Verified by
Checker
No. dessin / Drawing number
Révision / Revision
3

Echelle / Scale
As indicated

Date de création du dessin / Drawing creation date
05/18/18

A201

1 SOUTH ELEVATION
A201 ECHELLE / SCALE: 1:100

SPECIFICATION OF MATERIALS


- 1 BRICK VENEER
COLOUR: MEDIUM GREY
- 2 WOOD FENCE
COLOUR: MEDIUM TONE
- 3 PANEL
COLOUR: COPPER
- 4 CORRUGATED PANEL
COLOUR: DARK GREY
- 5 RAILING
COLOUR: BLACK
- 6 WINDOW
COLOUR: CLEAR

| No. | Date | Émis pour / Object |
|-----|------------|------------------------|
| 1 | 2021.09.21 | SITE PLAN CONTROL - R1 |
| 2 | 2022.03.03 | SITE PLAN CONTROL - R1 |
| 3 | 2022.11.11 | SITE PLAN CONTROL - R2 |

Ingenieur / Engineer
(Mécanique & Électrique / Mechanical & Electrical)

Ingenieur / Engineer
(Structure / Structure)

Client / Client

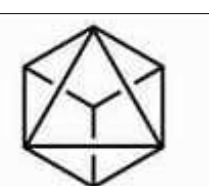

GEMSTONE

Architecte / Architect

fig. 1
3550, Saint-Ambrose C.
Montréal QC H4C 1A9
T. 514.861-5122




fig. 2
190 Somerset St W #206
Ottawa ON K2P 0A4
T. 613.696.4122

www.figuri.ca

Droit d'auteur / Copyright

Ce dessin est sujet au droit d'auteur. Il ne peut être reproduit pour quelque intention ou usage que ce soit, à moins qu'il ne soit autorisé par écrit par l'architecte ou l'architecte de toutes erreurs ou omissions.
This drawing is subject to copyright. It is not to be reproduced for any purpose or by any means, and may only be used if it bears an original stamp and signature.

Scieur / Seal

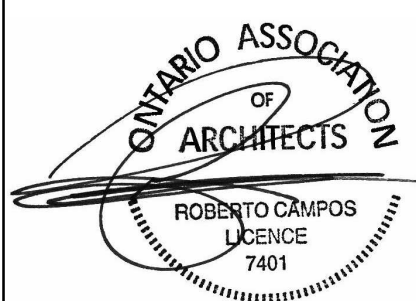

Note:
L'entrepreneur doit vérifier toutes les dimensions et informations sur le site et saisir immédiatement l'architecte de toutes erreurs ou omissions.
Contractor shall verify all information and dimensions on site and immediately report any errors or omissions to the architect.

Projet / Project

5-STOREY CONDO BUILDING

949 NORTH RIVER ROAD, OTTAWA

Titre / Title

EAST ELEVATION

Dessiné par / Drawn by

No. projet / Project number

Author

2121

Vérifié par / Verified by

No. dessin / Drawing number

Checker

Revision / Revision

Echelle / Scale

3

As indicated

Date de création du dessin / Drawing creation date

A202

07/15/21



1 EAST ELEVATION
A202 ECHELLE / SCALE: 1:100



SPECIFICATION OF MATERIALS


- 1 BRICK VENEER
COLOUR: MEDIUM GREY
- 2 WOOD FENCE
COLOUR: MEDIUM TONE
- 3 PANEL
COLOUR: COPPER
- 4 CORRUGATED PANEL
COLOUR: DARK GREY
- 5 RAILING
COLOUR: BLACK
- 6 WINDOW
COLOUR: CLEAR

| No. | Date | Émis pour / Object |
|-----|------------|------------------------|
| 1 | 2021.09.21 | SITE PLAN CONTROL - R1 |
| 2 | 2022.03.03 | SITE PLAN CONTROL - R1 |
| 3 | 2022.11.11 | SITE PLAN CONTROL - R2 |

Ingenieur / Engineer
(Mécanique & Électrique / Mechanical & Electrical)

Ingenieur / Engineer
(Structure / Structure)

Client / Client

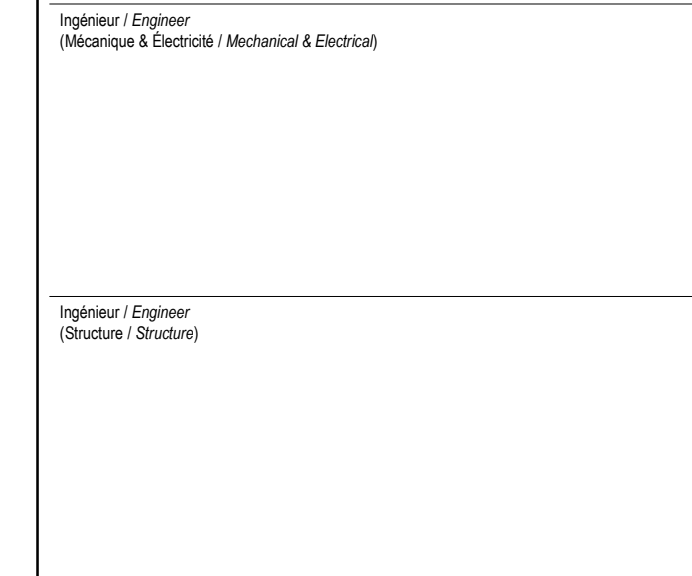

Architecte / Architect
3550, Saint-Ambrose C.
Montréal QC H4C 1A9
T. 514.861-5122

190 Somerset St W #206
Ottawa ON K2P 0A4
T. 613.696-4122

www.figuri.ca

Droit d'auteur / Copyright

Ce dessin est sujet au droit d'auteur. Il ne peut être reproduit pour quelques intentions ou usages que ce soit, il ne peut être utilisé en conjonction avec l'apposition de la signature et de l'estampe originale.

This drawing is subject to copyright. It is not to be reproduced for any purpose or by any means, and may only be used if it bears an original stamp and signature.

Statut / Seal

Note: L'entrepreneur doit vérifier toutes les dimensions et informations sur le site et assurer immédiatement l'architecte de toutes erreurs ou omissions.

Contractor shall verify all information and dimensions on site and immediately report any errors or omissions to the architect.

Project / Project

5-STOREY CONDO BUILDING

949 NORTH RIVER ROAD, OTTAWA

Title / Titre

NORTH ELEVATION

Dessiné par / Drawn by
Author

Vérifié par / Verified by
Checker

Echelle / Scale
As indicated

No. projet / Project number
2121

No. dessin / Drawing number
Revision / Revision
3

Date de création du dessin / Drawing creation date
07/15/21

A203

1 NORTH ELEVATION
A203 ÉCHELLE / SCALE: 1:100