

LEGEND

- ◆ MASONRY UNITS
COLOUR: DARK GREY
- ◆ CLADDING METAL PANEL
COLOUR: DARK GREY
- ◆ CLADDING METAL PANEL - THIN PANELS
COLOUR: DARK GREY
- ◆ CLADDING METAL PANEL
COLOUR: MEDIUM GREY
- ◆ CLADDING METAL PANEL
COLOUR: LIGHT GREY
- ◆ CLADDING METAL PANEL - THIN PANELS
COLOUR: BURNT ORANGE
- ◆ CLADDING METAL PANEL
COLOUR: BURNT ORANGE
- ◆ CURTAIN WALL
- ◆ CLADDING PANEL - VERTICAL
COLOUR: WOOD
- ◆ CLADDING METAL PANEL
COLOUR: CHARCOAL

No.	Date	Émis pour / Object
4	01/06/2023	SITE PLAN CONTROL
5	07/19/2024	SITE PLAN CONTROL

Urbaniste / Urban Planner

FOTENN
Planning + Design

Ingenieur / Engineer
(Structure / Structure)

Ingenieur / Engineer
(Civil / Civil)

egis

Architecte paysagiste / Landscape Architect

GJA GJA INC.
GINO J. AVIELLO | LANDSCAPE ARCHITECT
SULLY, ONT. L5R 1R8 | GJAGJA.COM
110 DUNDAS ST. W. UNIT #11 | OTTAWA, ONTARIO | K1Z 1G2

Client / Client

KTS
PROPERTIES

Architecte / Architect

Collectif d'architectes
3550, Saint-Armande O.
Montreal QC H4C 1M9
T. 514-861-6122

figuri
www.figuri.ca

Fig 2

190 Somerset St W #206
Ottawa ON K1P 1G4
T. 613-695-6122

Droit d'auteur / Copyright

Ce dessin est sujet au droit d'auteur. Il ne peut être reproduit pour quelques intentions ou usages que ce soit, il ne peut être utilisé, copié, imprimé ou approuvé sans la signature et le tampon original.

This drawing is subject to copyright. It is not to be reproduced for any purpose or by any means, and may only be used if it bears an original stamp and signature.

Notes / Note

L'entrepreneur doit vérifier toutes les dimensions et informations sur le site et agir immédiatement l'architecte de toutes erreurs ou omissions.

Contractor shall verify all information and dimensions on site and immediately report any errors or omissions to the architect.

Project / Project

ST-LAURENT DEVELOPMENT

1531 St-Laurent Blvd


Titre / Title
NORTH & EAST ELEVATIONS - TOWER A

Dessiné par / Drawn by No. projet / Project number
Author 2303


Vérifié par / Verified by No. dessin / Drawing number
Checker Revision / Revision

Echelle / Scale
As indicated 5

Date de création du dessin / Drawing creation date
04/03/23 **A.200**

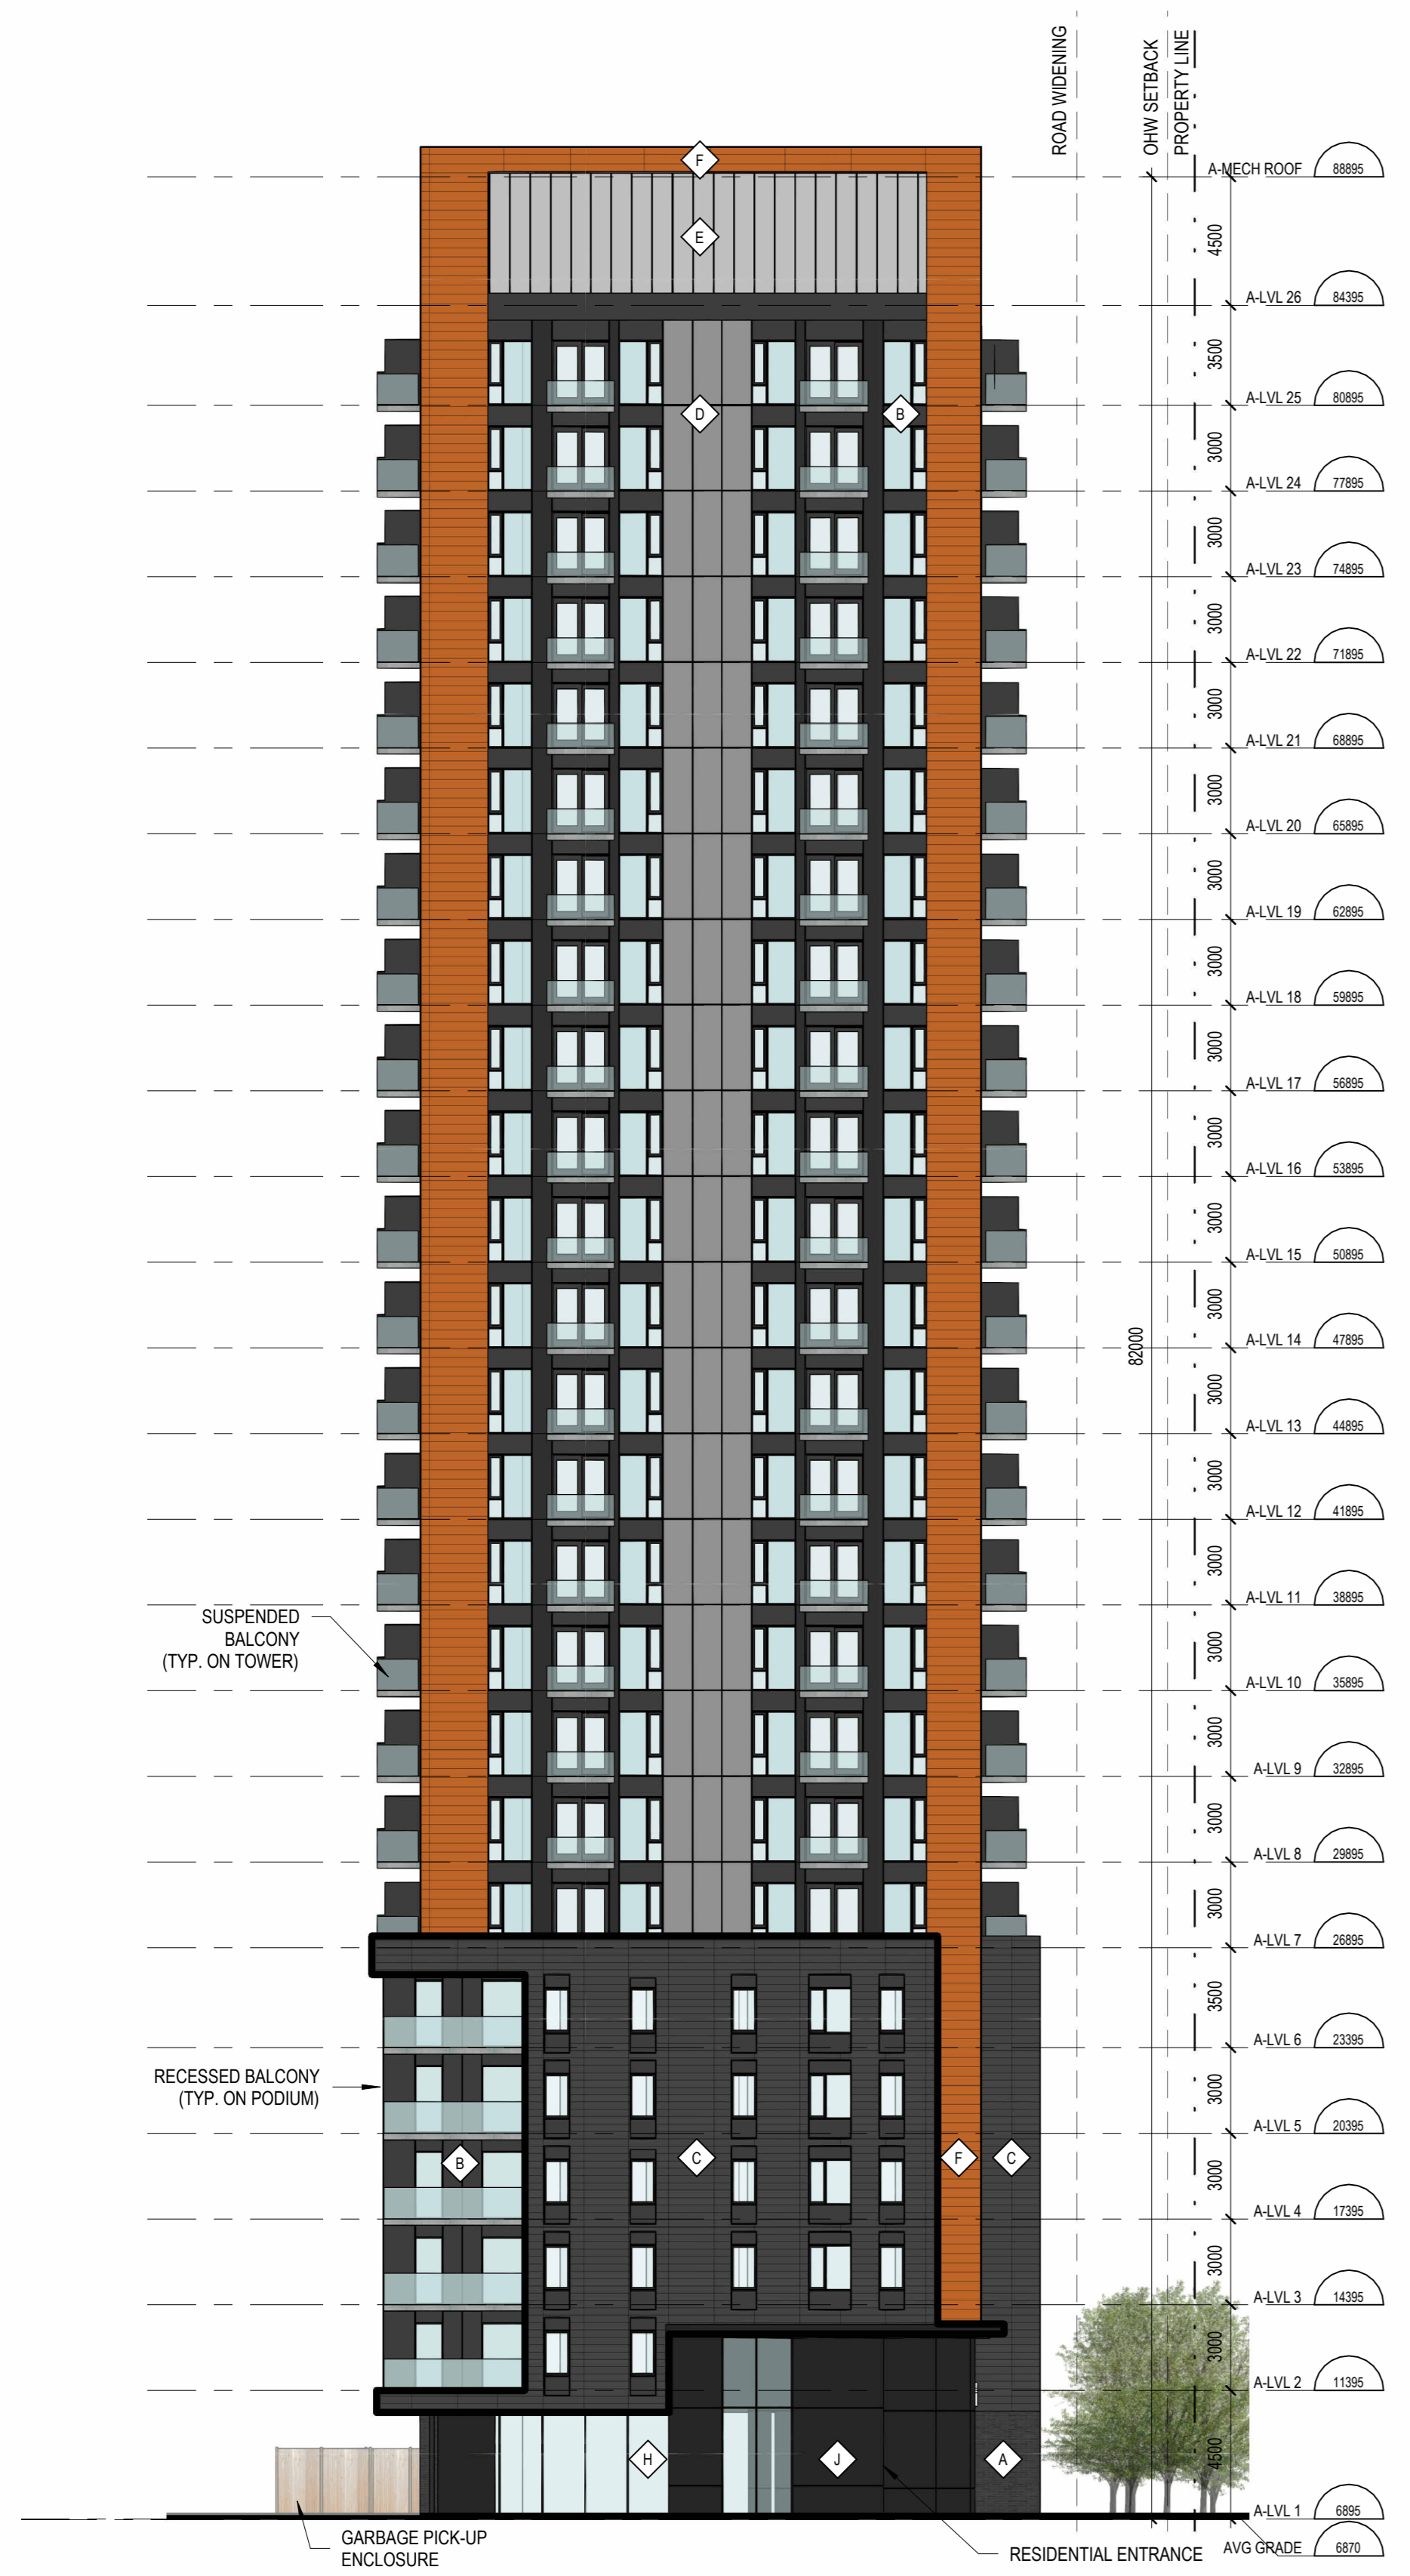

1
NORTH ELEVATION - TOWER A
A.200 ÉCHELLE / SCALE: 1:200

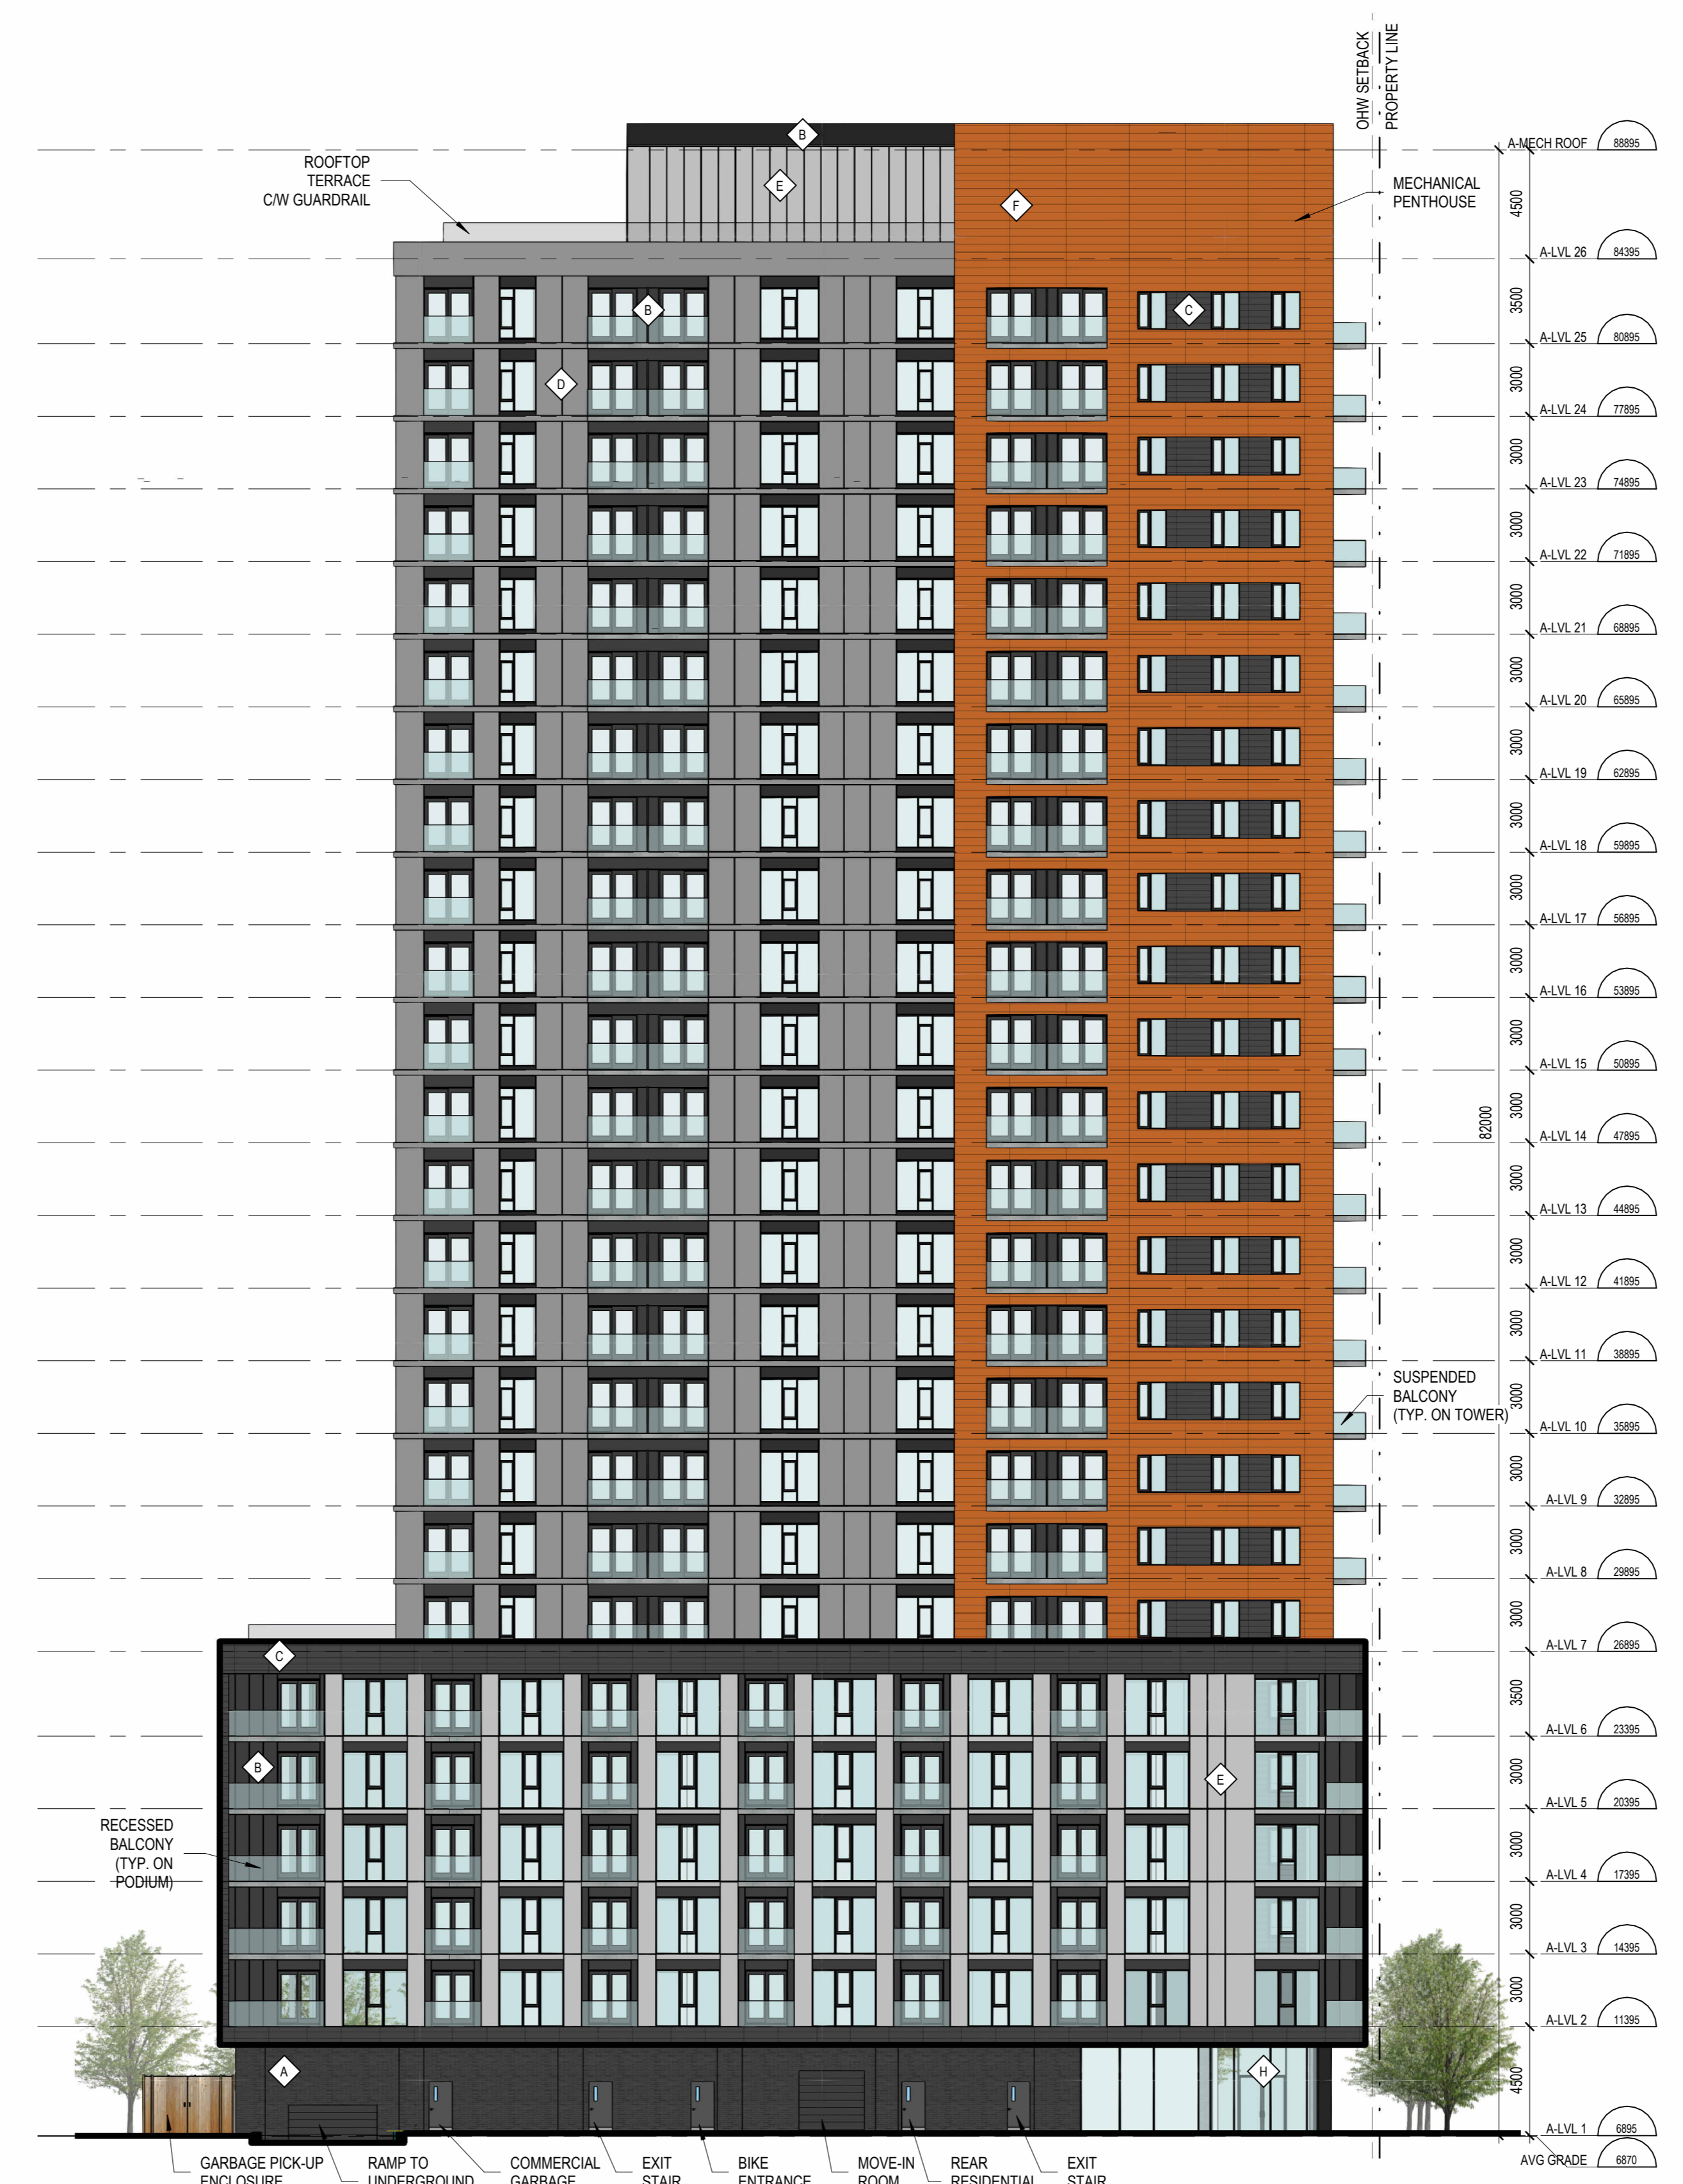

2
EAST TOWER A
A.200 ÉCHELLE / SCALE: 1:200

LEGEND

- ◆ MASONRY UNITS
COLOUR: DARK GREY
- ◆ CLADDING METAL PANEL
COLOUR: DARK GREY
- ◆ CLADDING METAL PANEL - THIN PANELS
COLOUR: DARK GREY
- ◆ CLADDING METAL PANEL
COLOUR: MEDIUM GREY
- ◆ CLADDING METAL PANEL
COLOUR: LIGHT GREY
- ◆ CLADDING METAL PANEL - THIN PANELS
COLOUR: BURNT ORANGE
- ◆ CLADDING METAL PANEL
COLOUR: BURNT ORANGE
- ◆ CURTAIN WALL
- ◆ CLADDING PANEL - VERTICAL
COLOUR: WOOD
- ◆ CLADDING METAL PANEL
COLOUR: CHARCOAL

No.	Date	Émis pour / Object
4	01/06/2023	SITE PLAN CONTROL
5	07/19/2024	SITE PLAN CONTROL

Urbaniste / Urban Planner

FOTENN
Planning + Design

Ingenieur / Engineer
(Structure / Structure)

Ingenieur / Engineer
(Civil / Civil)

egis

Architecte paysagiste / Landscape Architect

GJA GJA INC.
GINO J. AVELLO | LANDSCAPE ARCHITECT
5000, BOULEVARD DES ÉTOILES, SUITE 100
OTTAWA, ONTARIO K2C 1S2

Client / Client

KTS
PROPERTIES

Architecte / Architect

Fig 1
3550, Saint-Antoine O.
Montreal QC H4C 1M9
T. 514-861-6122

Fig 2
190 Somerset St W #206
Ottawa ON K2P 1G4
T. 613-695-6122
www.figur.ca

Droit d'auteur / Copyright

Ce dessin est sujet au droit d'auteur. Il ne peut être reproduit pour quelques intentions ou usages que ce soit, il ne peut être utilisé, copié, enregistré et approuvé de la signature et de l'estampage original.

This drawing is subject to copyright. It is not to be reproduced for any purpose or by any means, and may only be used if it bears an original stamp and signature.

Notes

L'entrepreneur doit vérifier toutes les dimensions et informations sur le site et en informer immédiatement l'architecte de toutes erreurs ou omissions.
Contractor shall verify all information and dimensions on site and immediately report any errors or omissions to the architect.

Project / Project

ST-LAURENT DEVELOPMENT

1531 St-Laurent Blvd

Titre / Title
SOUTH & WEST ELEVATION - TOWER A

Dessiné par / Drawn by
Author

No. projet / Project number
2303


Vérifié par / Verified by
Checker

No. dessin / Drawing number
Revision / Revision

Échelle / Scale
As indicated

Date de création du dessin / Drawing creation date
04/03/23

A.201

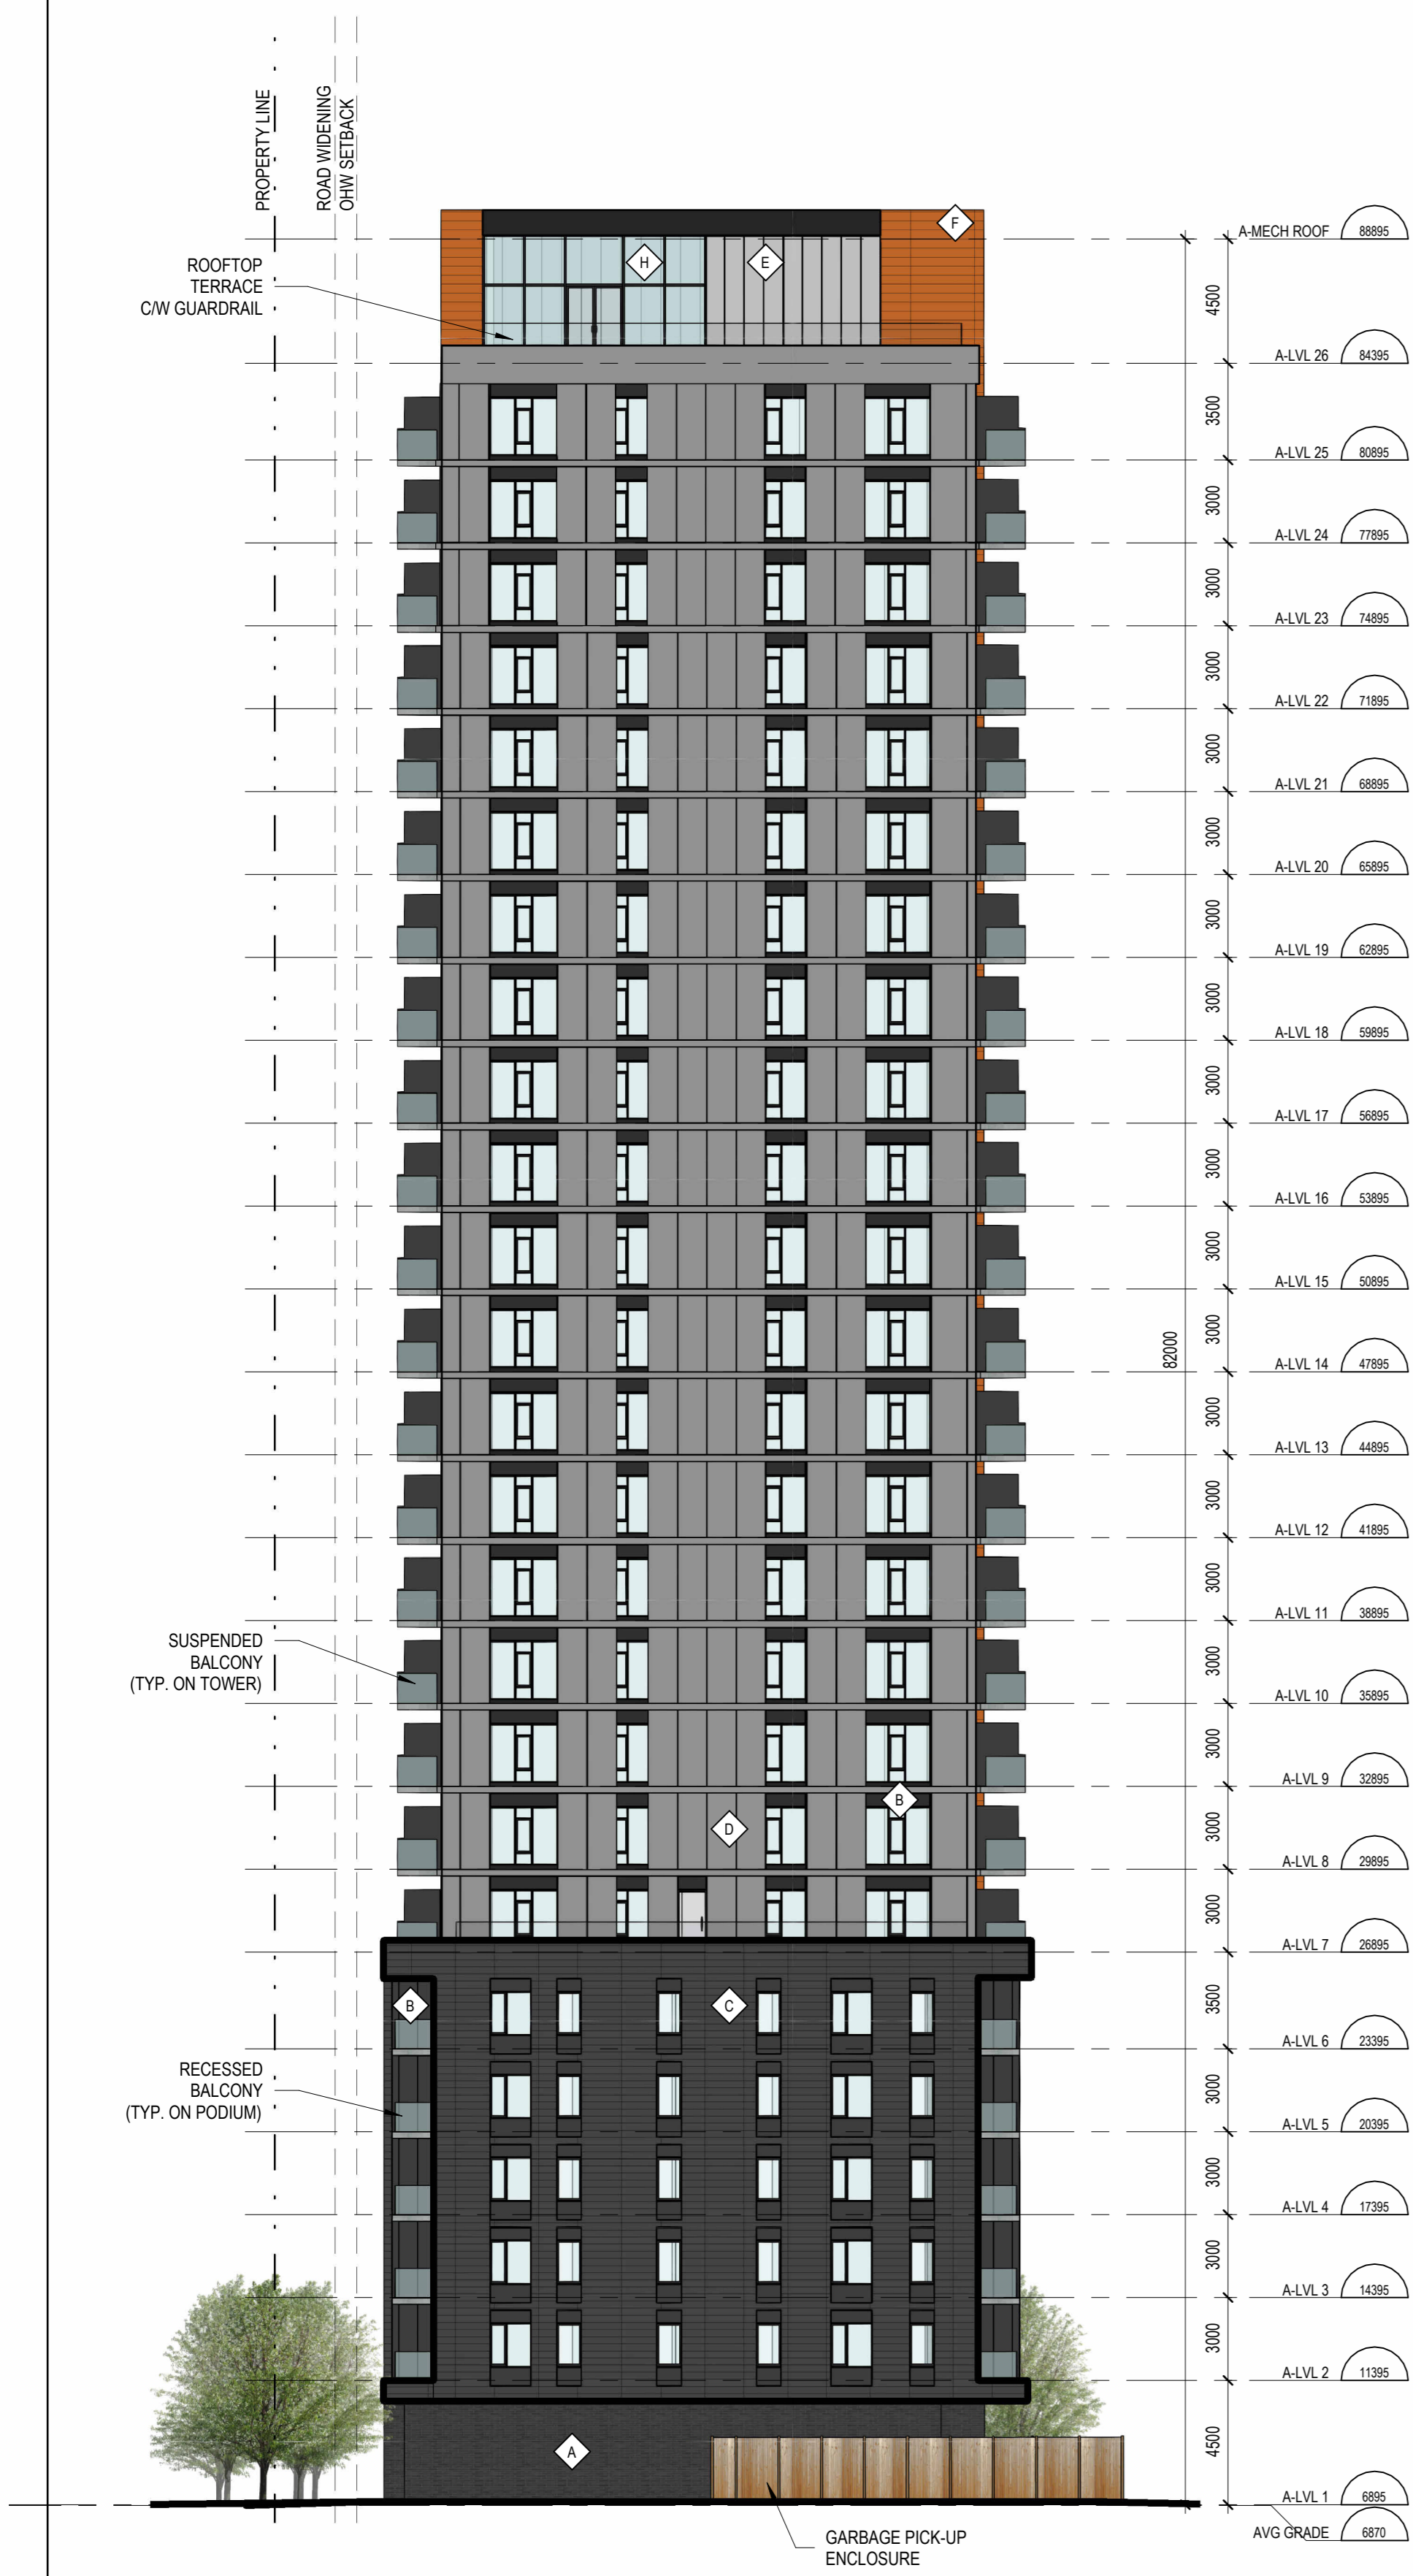


1
A.201 SOUTH ELEVATION-TOWER A
ÉCHELLE / SCALE: 1:200



2
A.201 WEST ELEVATION - TOWER A
ÉCHELLE / SCALE: 1:200



1 NORTH ELEVATION - TOWER B
 A.202 ECHELLE / SCALE: 1:200

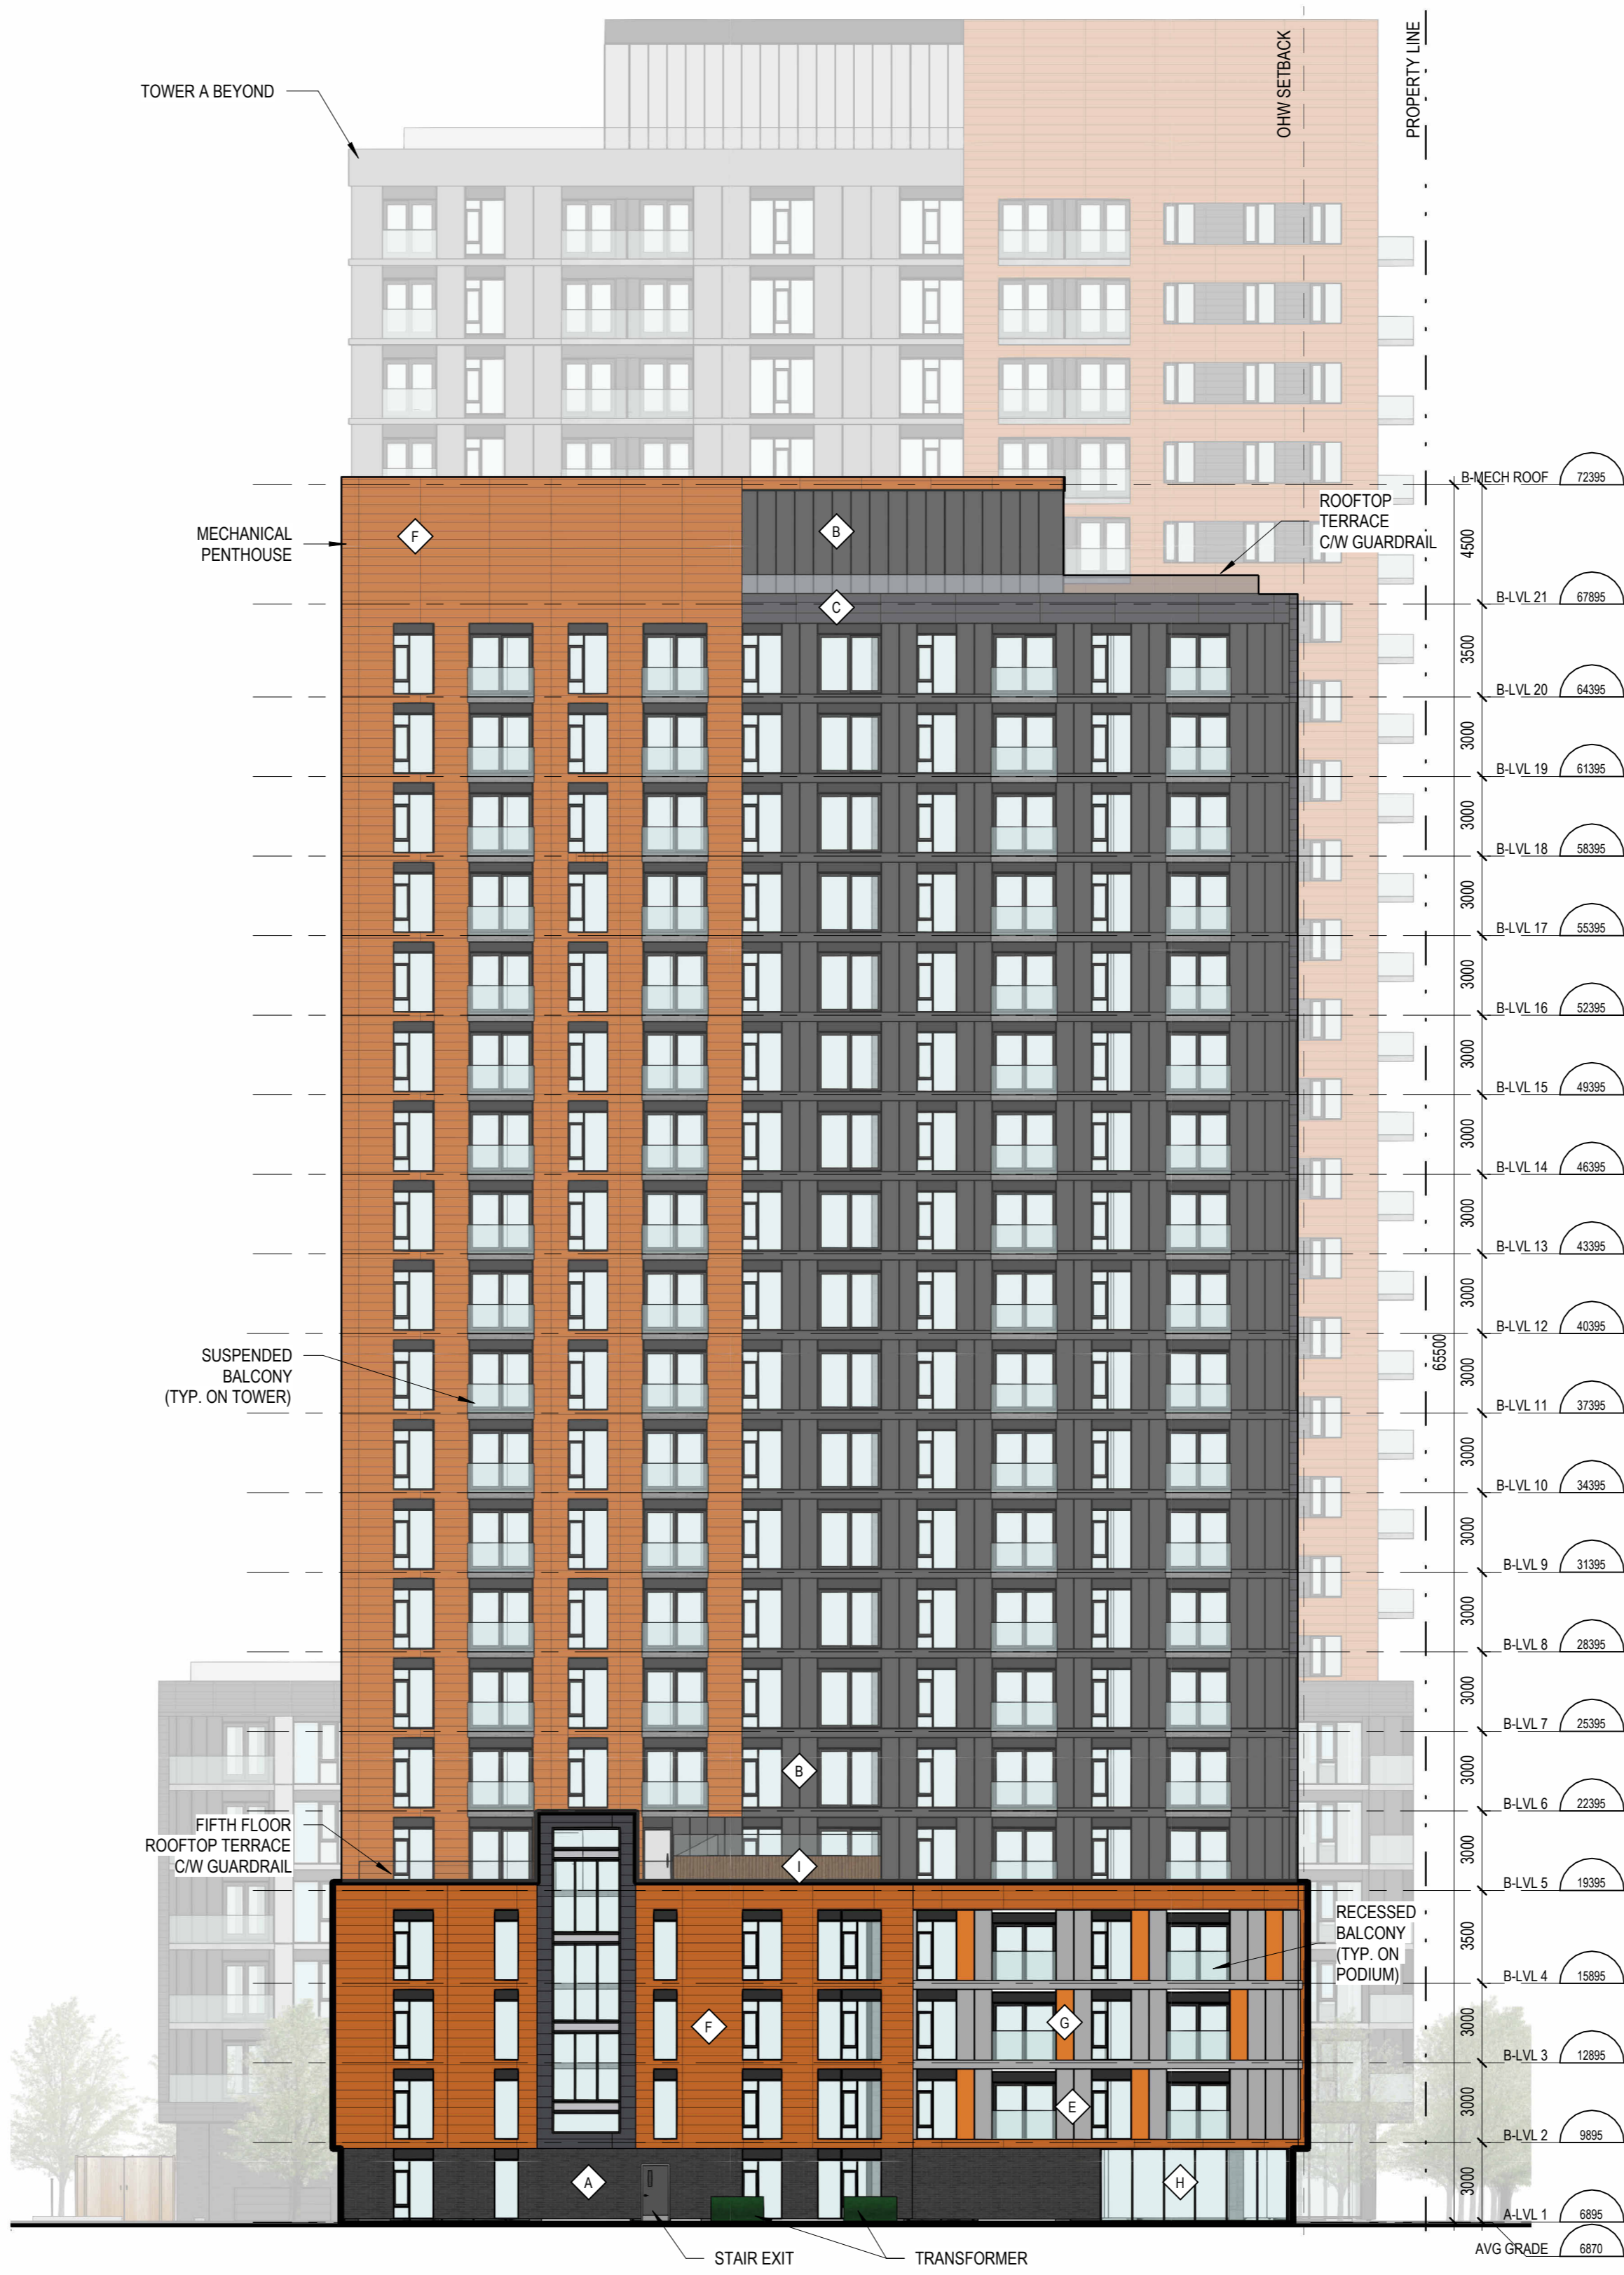

2 EAST ELEVATION - TOWER B
 A.202 ECHELLE / SCALE: 1:200

LEGEND

- ◆ MASONRY UNITS
COLOUR: DARK GREY
- ◆ CLADDING METAL PANEL
COLOUR: DARK GREY
- ◆ CLADDING METAL PANEL - THIN PANELS
COLOUR: DARK GREY
- ◆ CLADDING METAL PANEL
COLOUR: MEDIUM GREY
- ◆ CLADDING METAL PANEL
COLOUR: LIGHT GREY
- ◆ CLADDING METAL PANEL - THIN PANELS
COLOUR: BURNT ORANGE
- ◆ CLADDING METAL PANEL
COLOUR: BURNT ORANGE
- ◆ CURTAIN WALL
- ◆ CLADDING PANEL - VERTICAL
COLOUR: WOOD
- ◆ CLADDING METAL PANEL
COLOUR: CHARCOAL

Urbanite / Urban Planner

FOTENN
 Planning + Design

Ingenieur / Engineer
 (Structure / Structure)

Ingenieur / Engineer
 (Civil / Civil)

Architecte paysagiste / Landscape Architect

GJA GJA INC.
 GINO J. AVELLO / LANDSCAPE ARCHITECT
 1100 BAYVIEW ROAD UNIT #11 (DUMFRIES CORNER) V1C 1C2

Client / Client

KTS
 PROPERTIES

Architecte / Architect Collectif d'architectes

Fig 1
 3550, Saint-Antoine O.
 Montréal QC H4C 1A9
 T. 514-861-6122

Fig 2
 190 Somerset St W #206
 Ottawa ON K2P 2A4
 T. 613-695-6122
 www.figur.ca

Droit d'auteur / Copyright

Ce dessin est sujet au droit d'auteur. Il ne peut être reproduit pour quelques intentions ou usages que ce soit, il ne peut être utilisé, enregistré et apposition de la signature et de l'estampe originale.

This drawing is subject to copyright. It is not to be reproduced for any purpose or by any means, and may only be used if it bears an original stamp and signature.

Notes

L'entrepreneur doit vérifier toutes les dimensions et informations sur le site et enlever immédiatement l'architecte de toutes erreurs ou omissions.

Contractor shall verify all information and dimensions on site and immediately report any errors or omissions to the architect.

PROFESSIONAL ASSOCIATION OF ARCHITECTS
 ROBERTO CRUZOS
 LICENCE 17421

Project / Project

ST-LAURENT DEVELOPMENT

1531 St-Laurent Blvd

Plan / Plan

NORTH & EAST ELEVATION - TOWER B

Dessiné par / Drawn by No. projet / Project number
 Author Z303

Vérifié par / Verified by No. dessin / Drawing number Révision / Revision
 Checker 5

Echelle / Scale
 As indicated

Date de création du dessin / Drawing creation date
 04/03/23

A.202

LEGEND

- ◆ MASONRY UNITS
COLOUR: DARK GREY
- ◆ CLADDING METAL PANEL
COLOUR: DARK GREY
- ◆ CLADDING METAL PANEL - THIN PANELS
COLOUR: DARK GREY
- ◆ CLADDING METAL PANEL
COLOUR: MEDIUM GREY
- ◆ CLADDING METAL PANEL
COLOUR: LIGHT GREY
- ◆ CLADDING METAL PANEL - THIN PANELS
COLOUR: BURNT ORANGE
- ◆ CLADDING METAL PANEL
COLOUR: BURNT ORANGE
- ◆ CURTAIN WALL
- ◆ CLADDING PANEL - VERTICAL
COLOUR: WOOD
- ◆ CLADDING METAL PANEL
COLOUR: CHARCOAL

No.	Date	Émis pour / Object
4	01/06/2023	SITE PLAN CONTROL
5	07/19/2024	SITE PLAN CONTROL

Urbaniste / Urban Planner

FOTENN
Planning + Design

Ingenieur / Engineer
(Structure / Structure)

Ingenieur / Engineer
(Civil / Civil)

egis

Architecte paysagiste / Landscape Architect

GJA GJA INC.
GINO J. AVIELLO | LANDSCAPE ARCHITECT
3550, Saint-Armand O. | 437-288-1118 | gja@gja.ca
110 DUNDAS ST. W. 4TH FL. | OTTAWA, ONTARIO | K1P 1G2

Client / Client

KTS
PROPERTIES

Architecte / Architect

Collectif d'architectes

Fig 1
3550, Saint-Armand O.
Montreal QC H4C 1M9
T. 514-981-6122

figuri

Fig 2
190 Somerset St W #206
Ottawa ON K1P 1G4
T. 613-695-6122
www.figuri.ca

Droit d'auteur / Copyright

Ce dessin est sujet au droit d'auteur. Il ne peut être reproduit pour quelques intentions ou usages que ce soit, il ne peut être utilisé, enregistré et l'apposition de la signature et de l'estampille originale.

This drawing is subject to copyright. It is not to be reproduced for any purpose or by any means, and may only be used if it bears an original stamp and signature.

Notes / Note

Note:
L'entrepreneur doit vérifier toutes les dimensions et informations sur le site et enlever immédiatement l'architecte de toutes erreurs ou omissions.
Contractor shall verify all information and dimensions on site and immediately report any errors or omissions to the architect.

Projet / Project

ST-LAURENT DEVELOPMENT

1531 St-Laurent Blvd

Titre / Title
SOUTH & WEST ELEVATION - TOWER B

Dessiné par / Drawn by

No. projet / Project number

Author

2303

Vérifié par / Verified by

No. dessin / Drawing number

Checker

Revision /

Échelle / Scale


5

As indicated


Date de création du dessin /

Drawing creation date

A.203

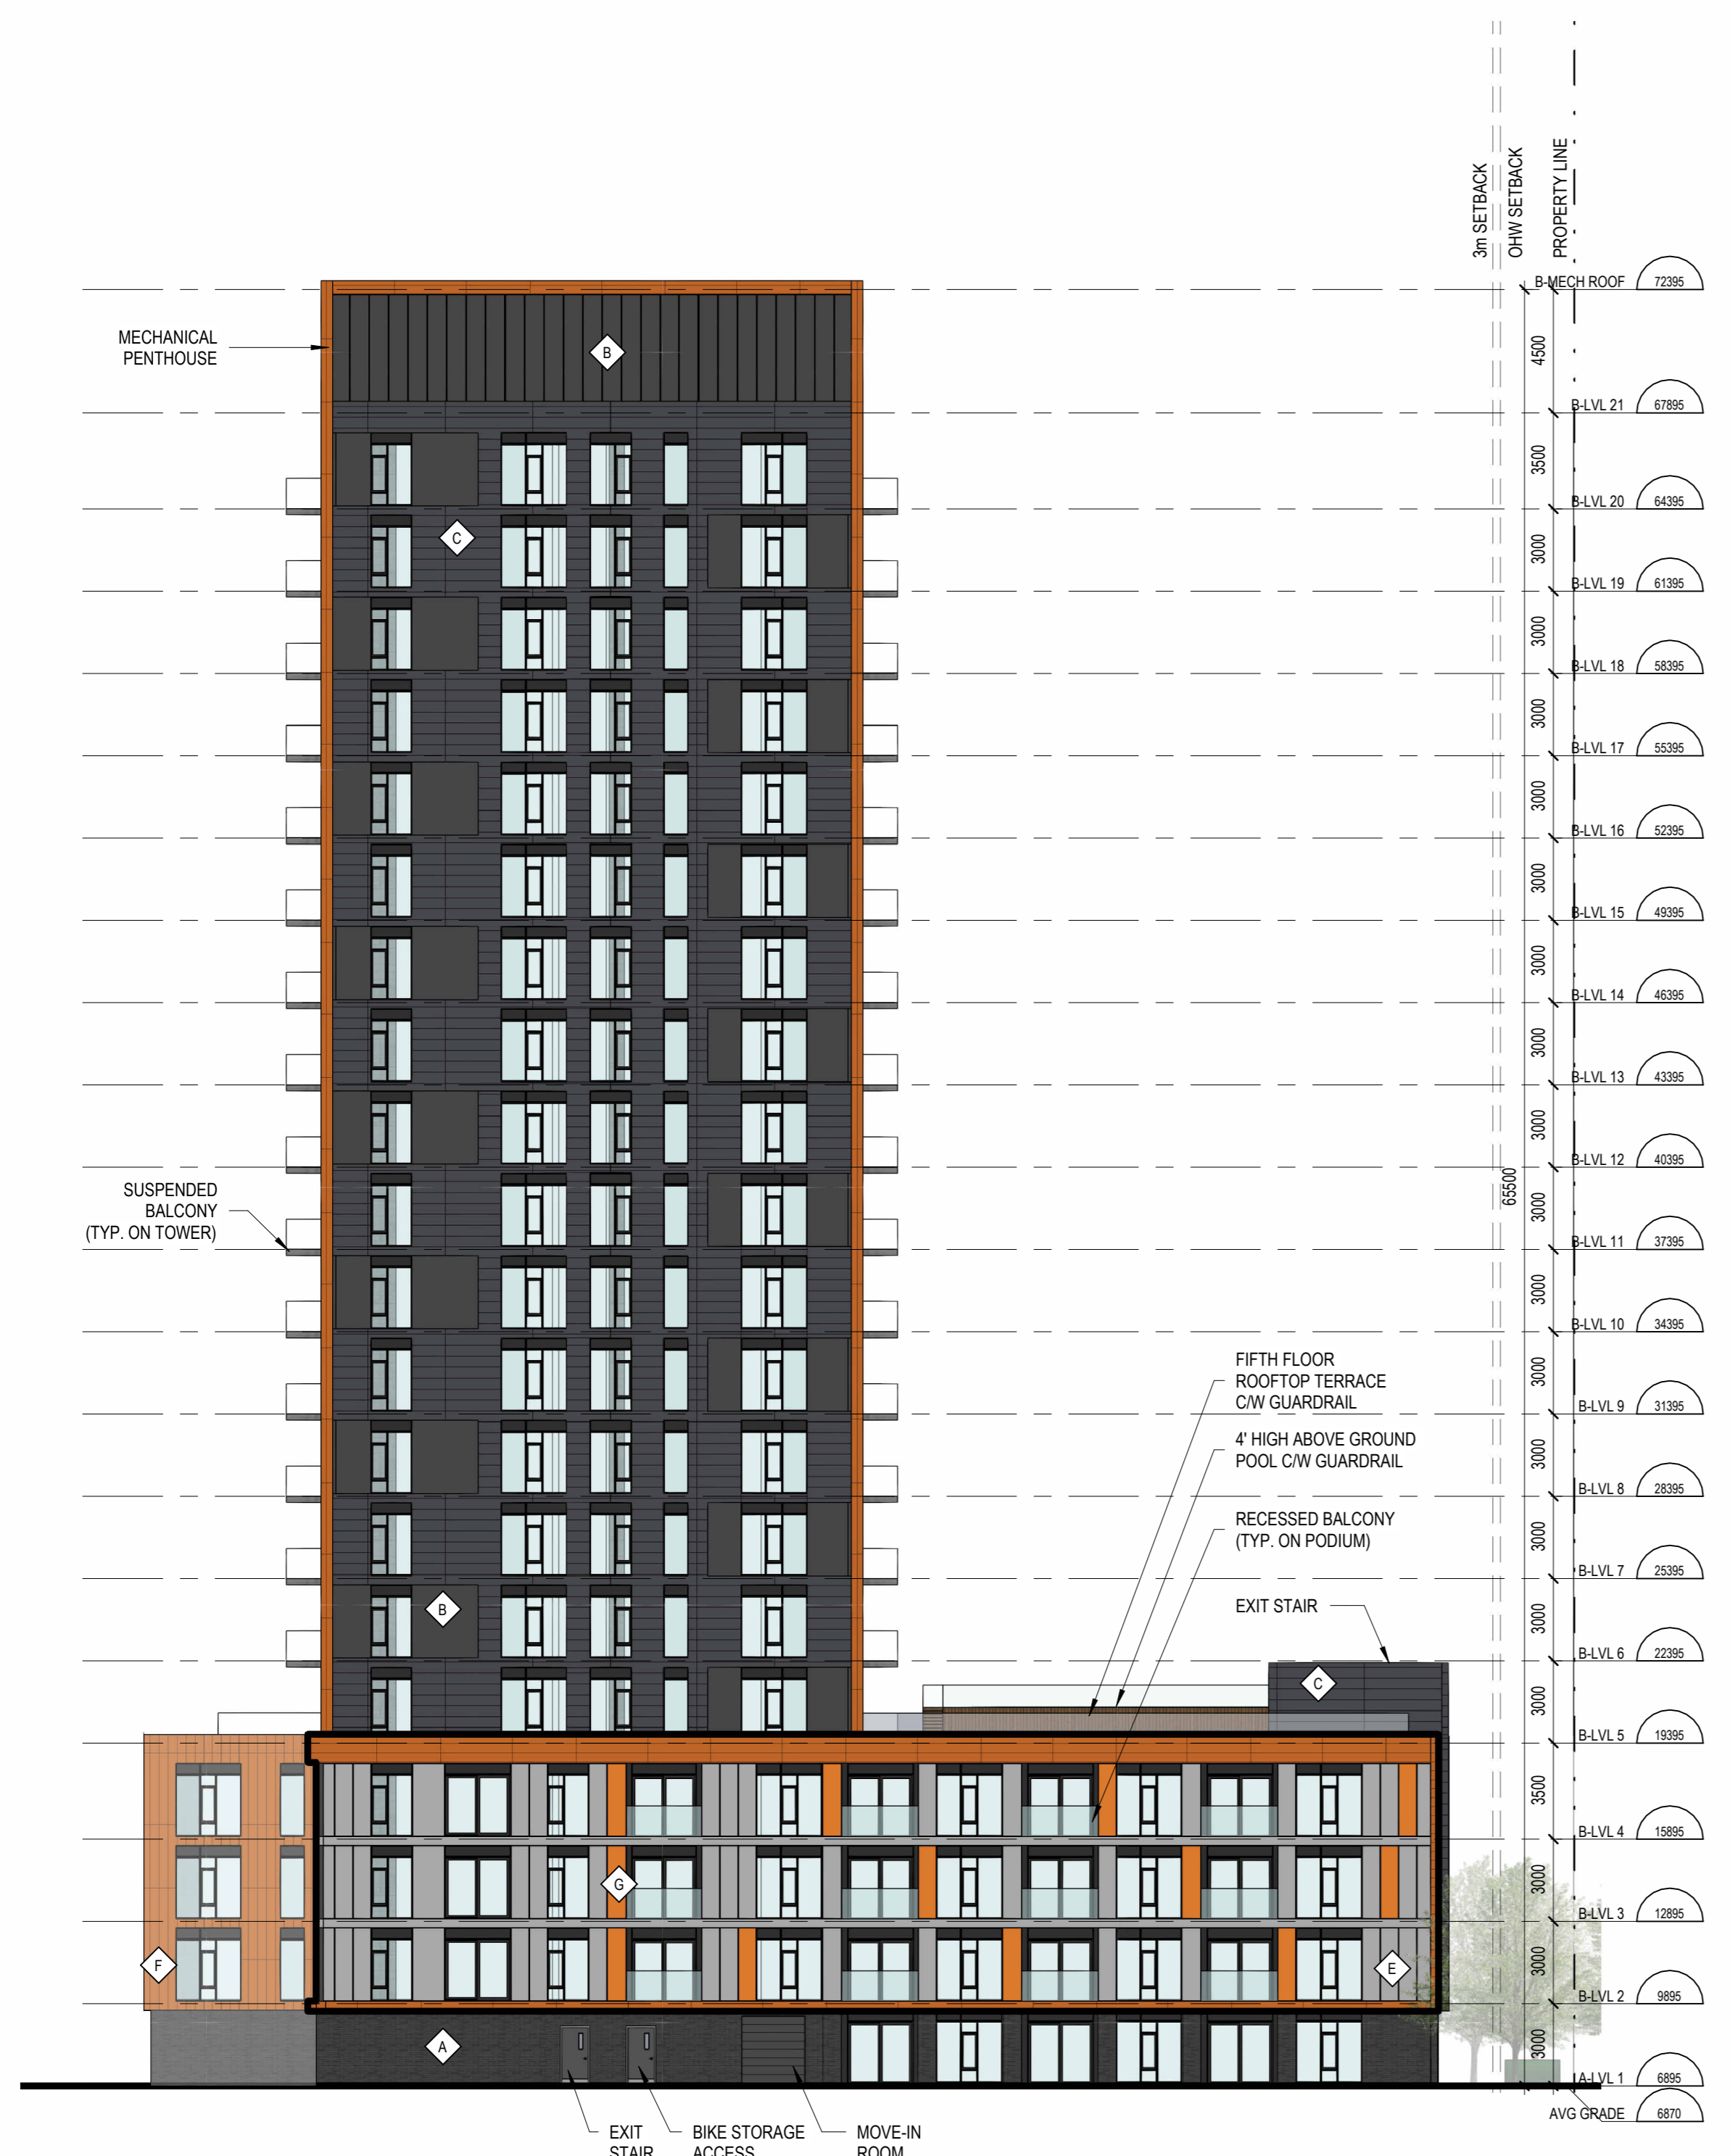

1 SOUTH ELEVATION - TOWER B
A.203 ÉCHELLE / SCALE: 1:200

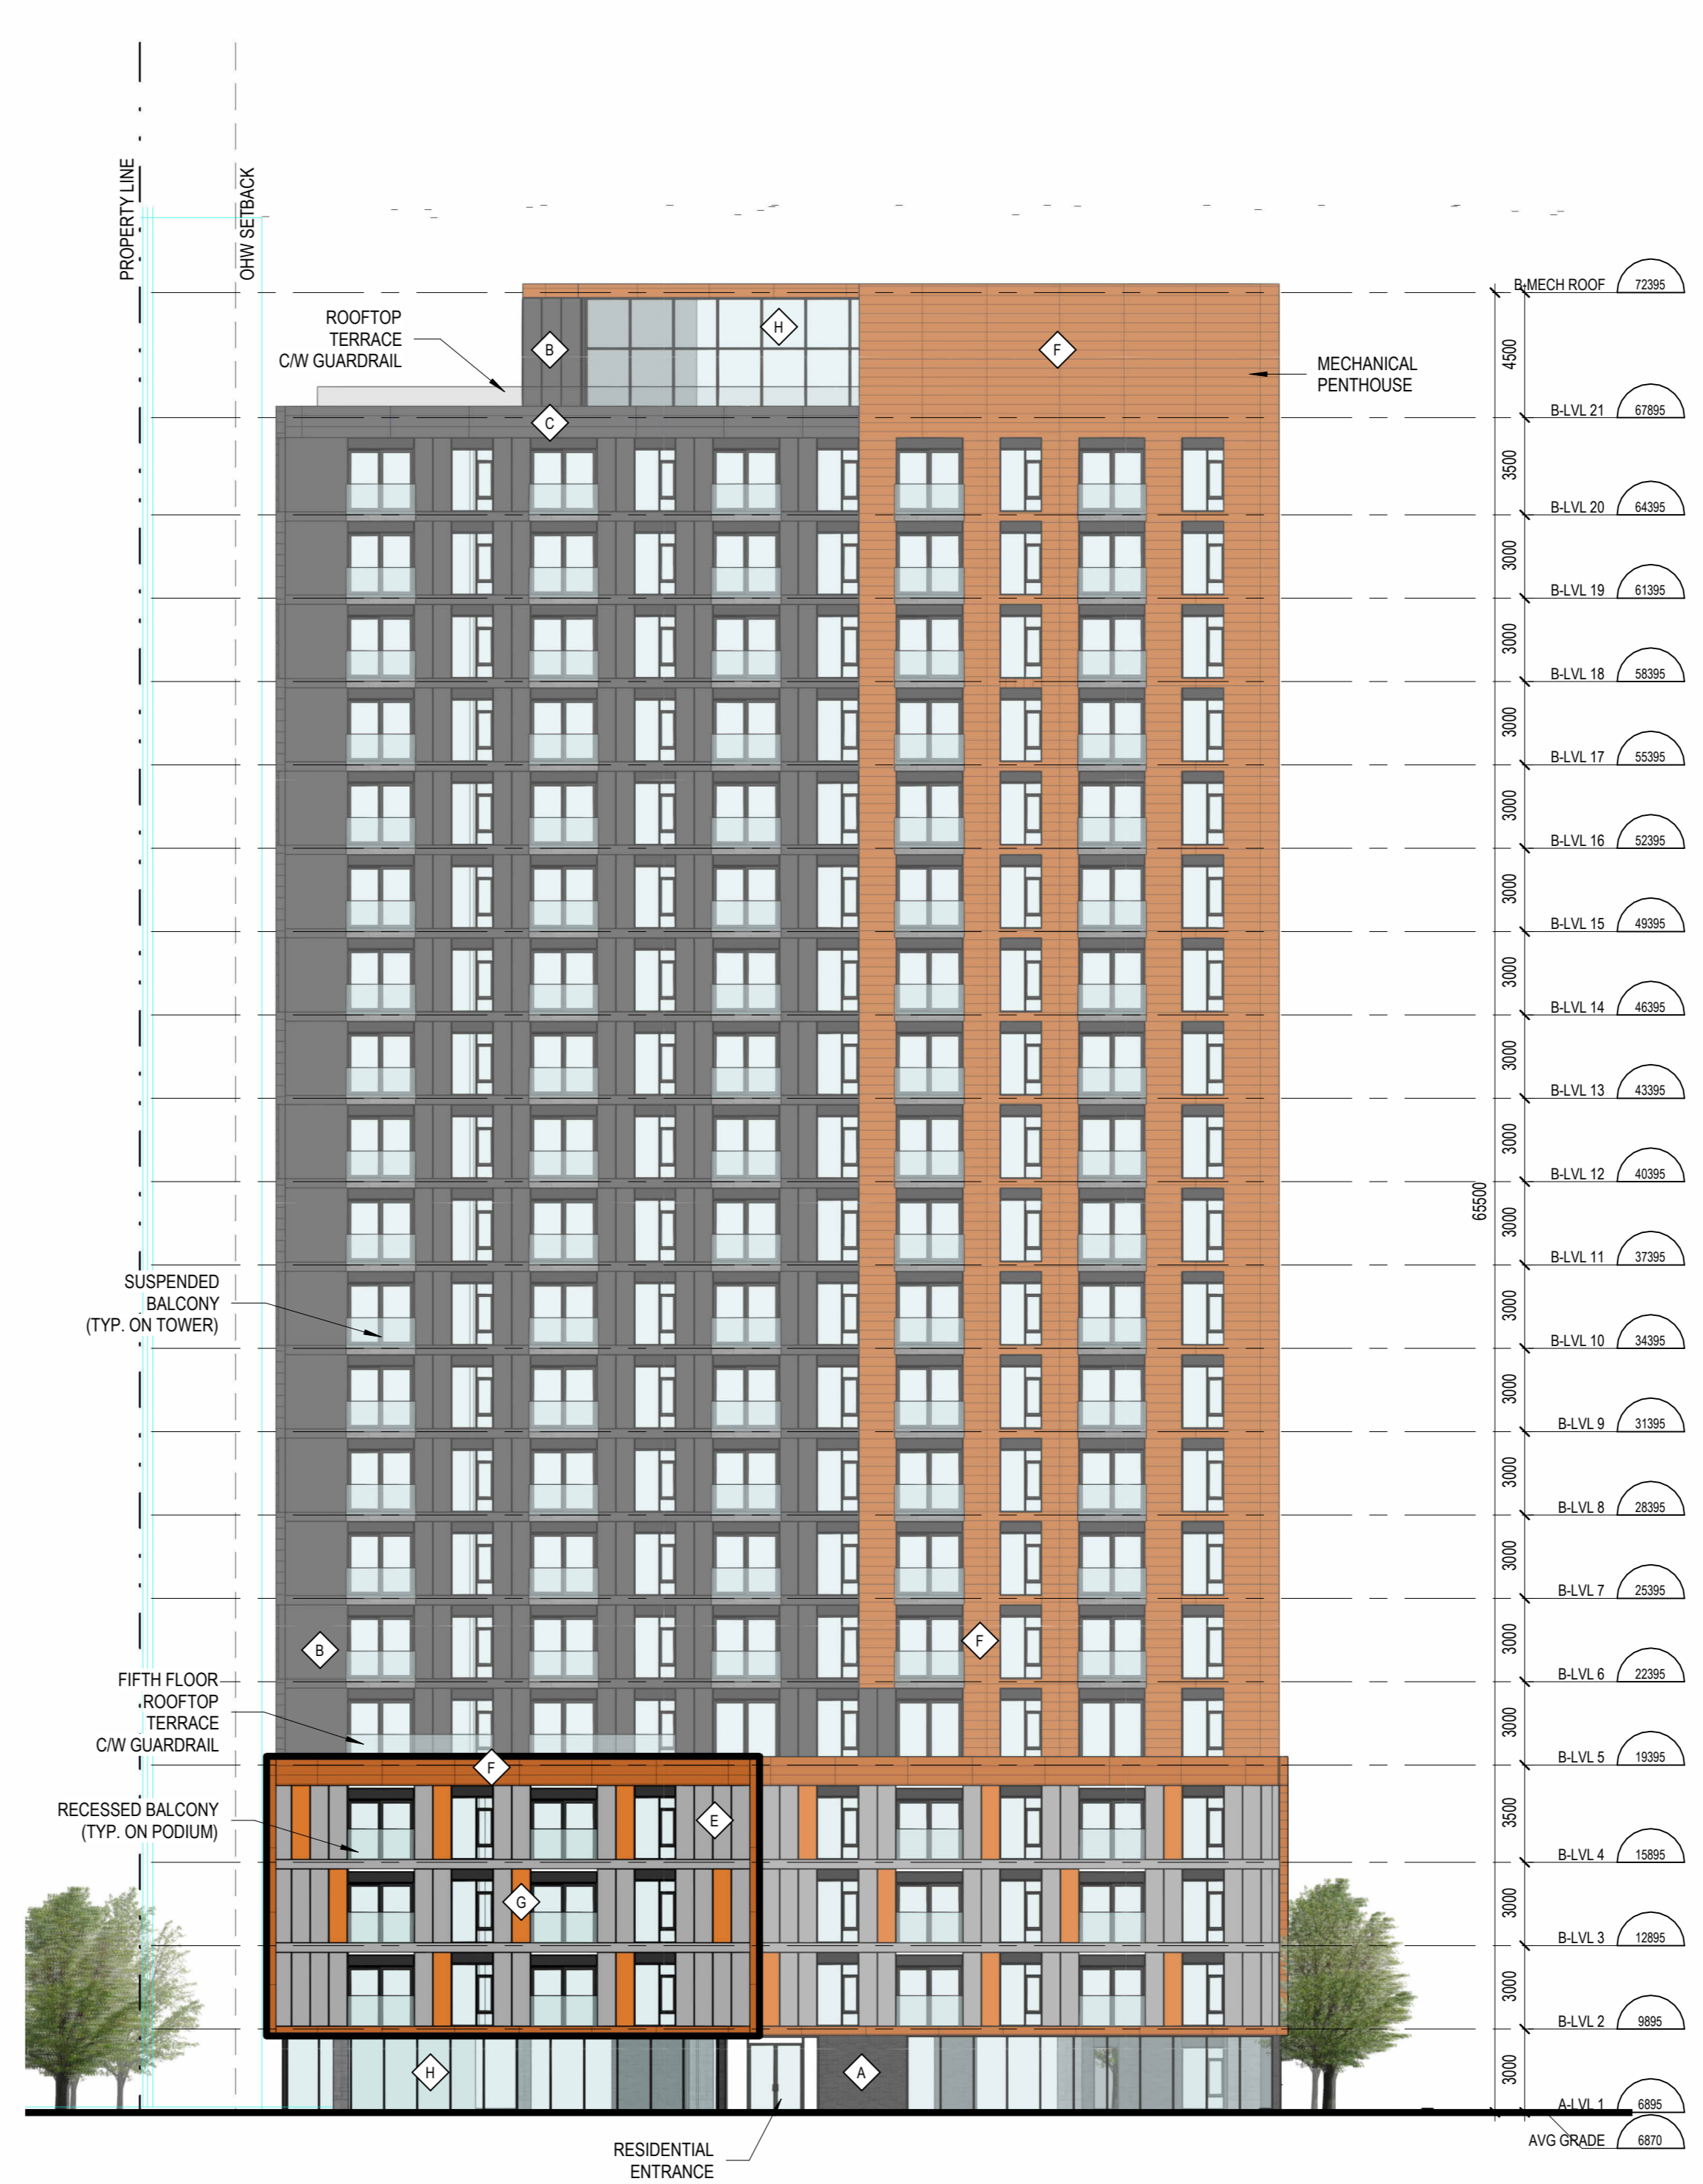

2 WEST ELEV TOWER B
A.203 ÉCHELLE / SCALE: 1:200