

EXTERIOR FINISH LEGEND	
NOTE	DESCRIPTION
A	PRECAST CONCRETE - WHITE
B	PRECAST CONCRETE - LIGHT GREY
C	PRECAST CONCRETE - DARK GREY
D	PAVING
E	SCALED THERMAL LINER ALUMINUM FRAME
F	GLASS SPANREL PANEL
G	ALUMINUM GUARDRAIL WITH TEMPERED GLASS
H	METAL GUARD RAIL
I	METAL PANEL CLADDING
J	ARCHITECTURAL BLOCK - GREY
L	LOUVER
M	INTERIOR FINISH - BRICK WALL

GENERAL NOTES / NOTES GÉNÉRALES

- These architectural documents are the exclusive property of NEUF architect(e)s and cannot be used, copied or reproduced without written authorization. / Ces documents architecturaux ne sont pas la propriété exclusive de NEUF architect(e)s et ne peuvent être utilisés, réproduits ou copiés sans autorisation écrite préalable de la firme architecturale. / Les documents architecturaux sont la propriété exclusive de NEUF architect(e)s et ne peuvent être utilisés, réproduits ou copiés sans autorisation écrite préalable de la firme architecturale.
- All dimensions are in millimeters unless otherwise specified. / Toutes les dimensions sont en millimètres sauf indication contraire. / Les dimensions sont en millimètres sauf indication contraire.
- The architect must be notified of all errors, omissions and discrepancies between these documents and those of the other professionals. / L'architecte doit être avisé de toutes les erreurs, omissions et écarts entre ces documents et ceux des autres professionnels.
- The dimensions on these documents must be read and not measured. / Les dimensions sur ces documents doivent être lues et non mesurées.

STRUCTURAL ENGINEER / INGÉNIEURS EN STRUCTURE
Clelland Jardine Eng. Ltd.
 800 Terry Fox Drive, Suite 100, Ottawa ON K2L 4K6
 T 613 551 1533 clellandjardine.com

MEC/ELEC. ENGINEER / INGÉNIEURS MEC./ELEC.
Goodrick Weedmark & Asso. Ltd.
 3881 Woodbine Avenue, Ottawa ON K2C 2A8
 T 613 727 5111 gwand.com


LAND SURVEYOR / ARCHITECTURES GÉOMÉTRIQUES
Annis O'Sullivan Vollebæk
 17 Catherine Street, Suite 100, Ottawa ON K2L 1S9
 T 613 727 4332 annisov.com

LANDSCAPE ARCHITECT / ARCHITECTURE DE PAYSAGE
James B. Lennox & Associates Inc.
 1333 Carleton Place, Ottawa ON K2H 1A6
 T 613 722 5148

CIVIL ENGINEER / INGÉNIEURS CIVIL
NOVATECH
 240 South Orono Drive, Suite 200, Ottawa ON K2M 1M9
 T 613 294 9643 novatech.org


ARCHITECTS / ARCHITECTES
NEUF architect(e)s INC./SRL
 810, Ave. Jean-Jacques Lussier, Ottawa, Ontario K2H 1S6
 T 613 847 1117 NEUFarchitectes.com

SEAL / SCÉAU

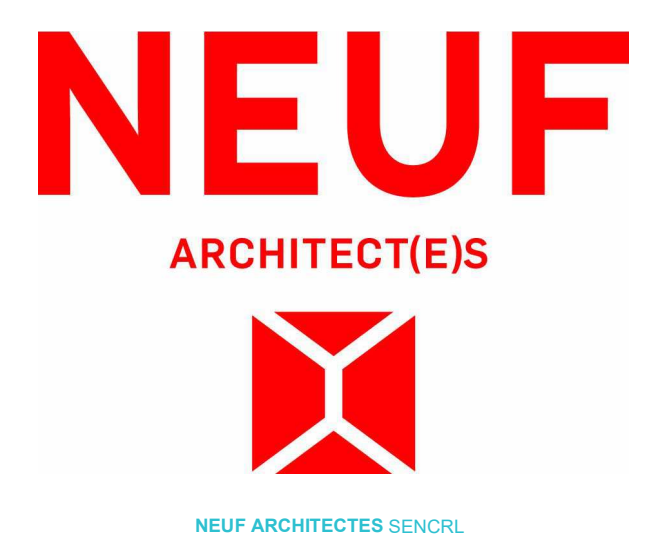

Andrew McCreight
ANDREW MCCREIGHT
 MANAGER, DEVELOPMENT REVIEW CENTRAL
 PLANNING, DEVELOPMENT & BUILDING SERVICES
 DEVELOPMENT DEPARTMENT, CITY OF OTTAWA

APPROVED
 By Andrew McCreight at 9:22 am, Jun 13, 2024

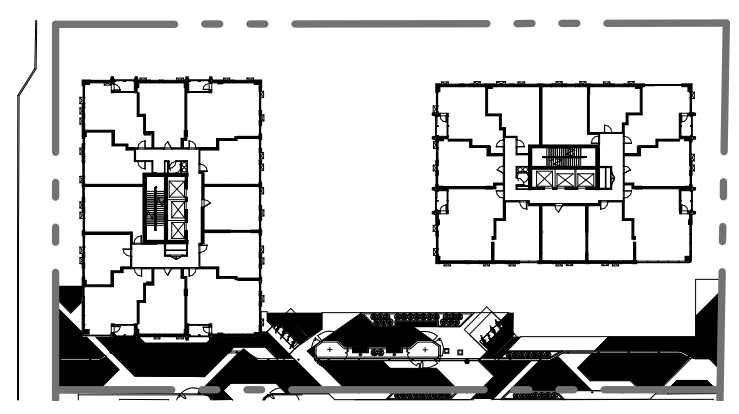

WEST ELEVATION
 1:100

SHEET PRINT DATE
 2024-04-25 10:10:53
 CLIENT / CLIENT



PROJECT / COUVRAGE
170 SLATER

LOCATION / EMPLACEMENT
 OTTAWA

PROJECT NO. / NO. PROJET
 12980.00

NO	REVISION / RÉVISION	DATE (yyyy-mm-dd / aa-mm-jj)
0	FOR COMMENTS	2023.05.27
1	SITE PLAN APPROVAL - R1	2023.07.10
2	SITE PLAN APPROVAL - R1	2023.12.07
3	SITE PLAN APPROVAL - R2	2024.01.11
4	SITE PLAN APPROVAL - R3	2024.04.25

*Preliminary
 NE PAS UTILISER POUR
 CONSTRUCTION*

DRAWN BY / DESINÉ PAR
 ATUBISM BSJ

CHECKED BY / VÉRIFIÉ PAR
 BSJ


DATE / DATE (yyyy-mm-dd / aa-mm-jj)
 23.05.02

SCALE / ÉCHELLE
 Comme indiqué


DRAWING TITLE / TITRE DU DESIN
GENERAL WEST ELEVATION

REVISION / RÉVISION
4 SPA A400

#19101
 D07-12-24-0026

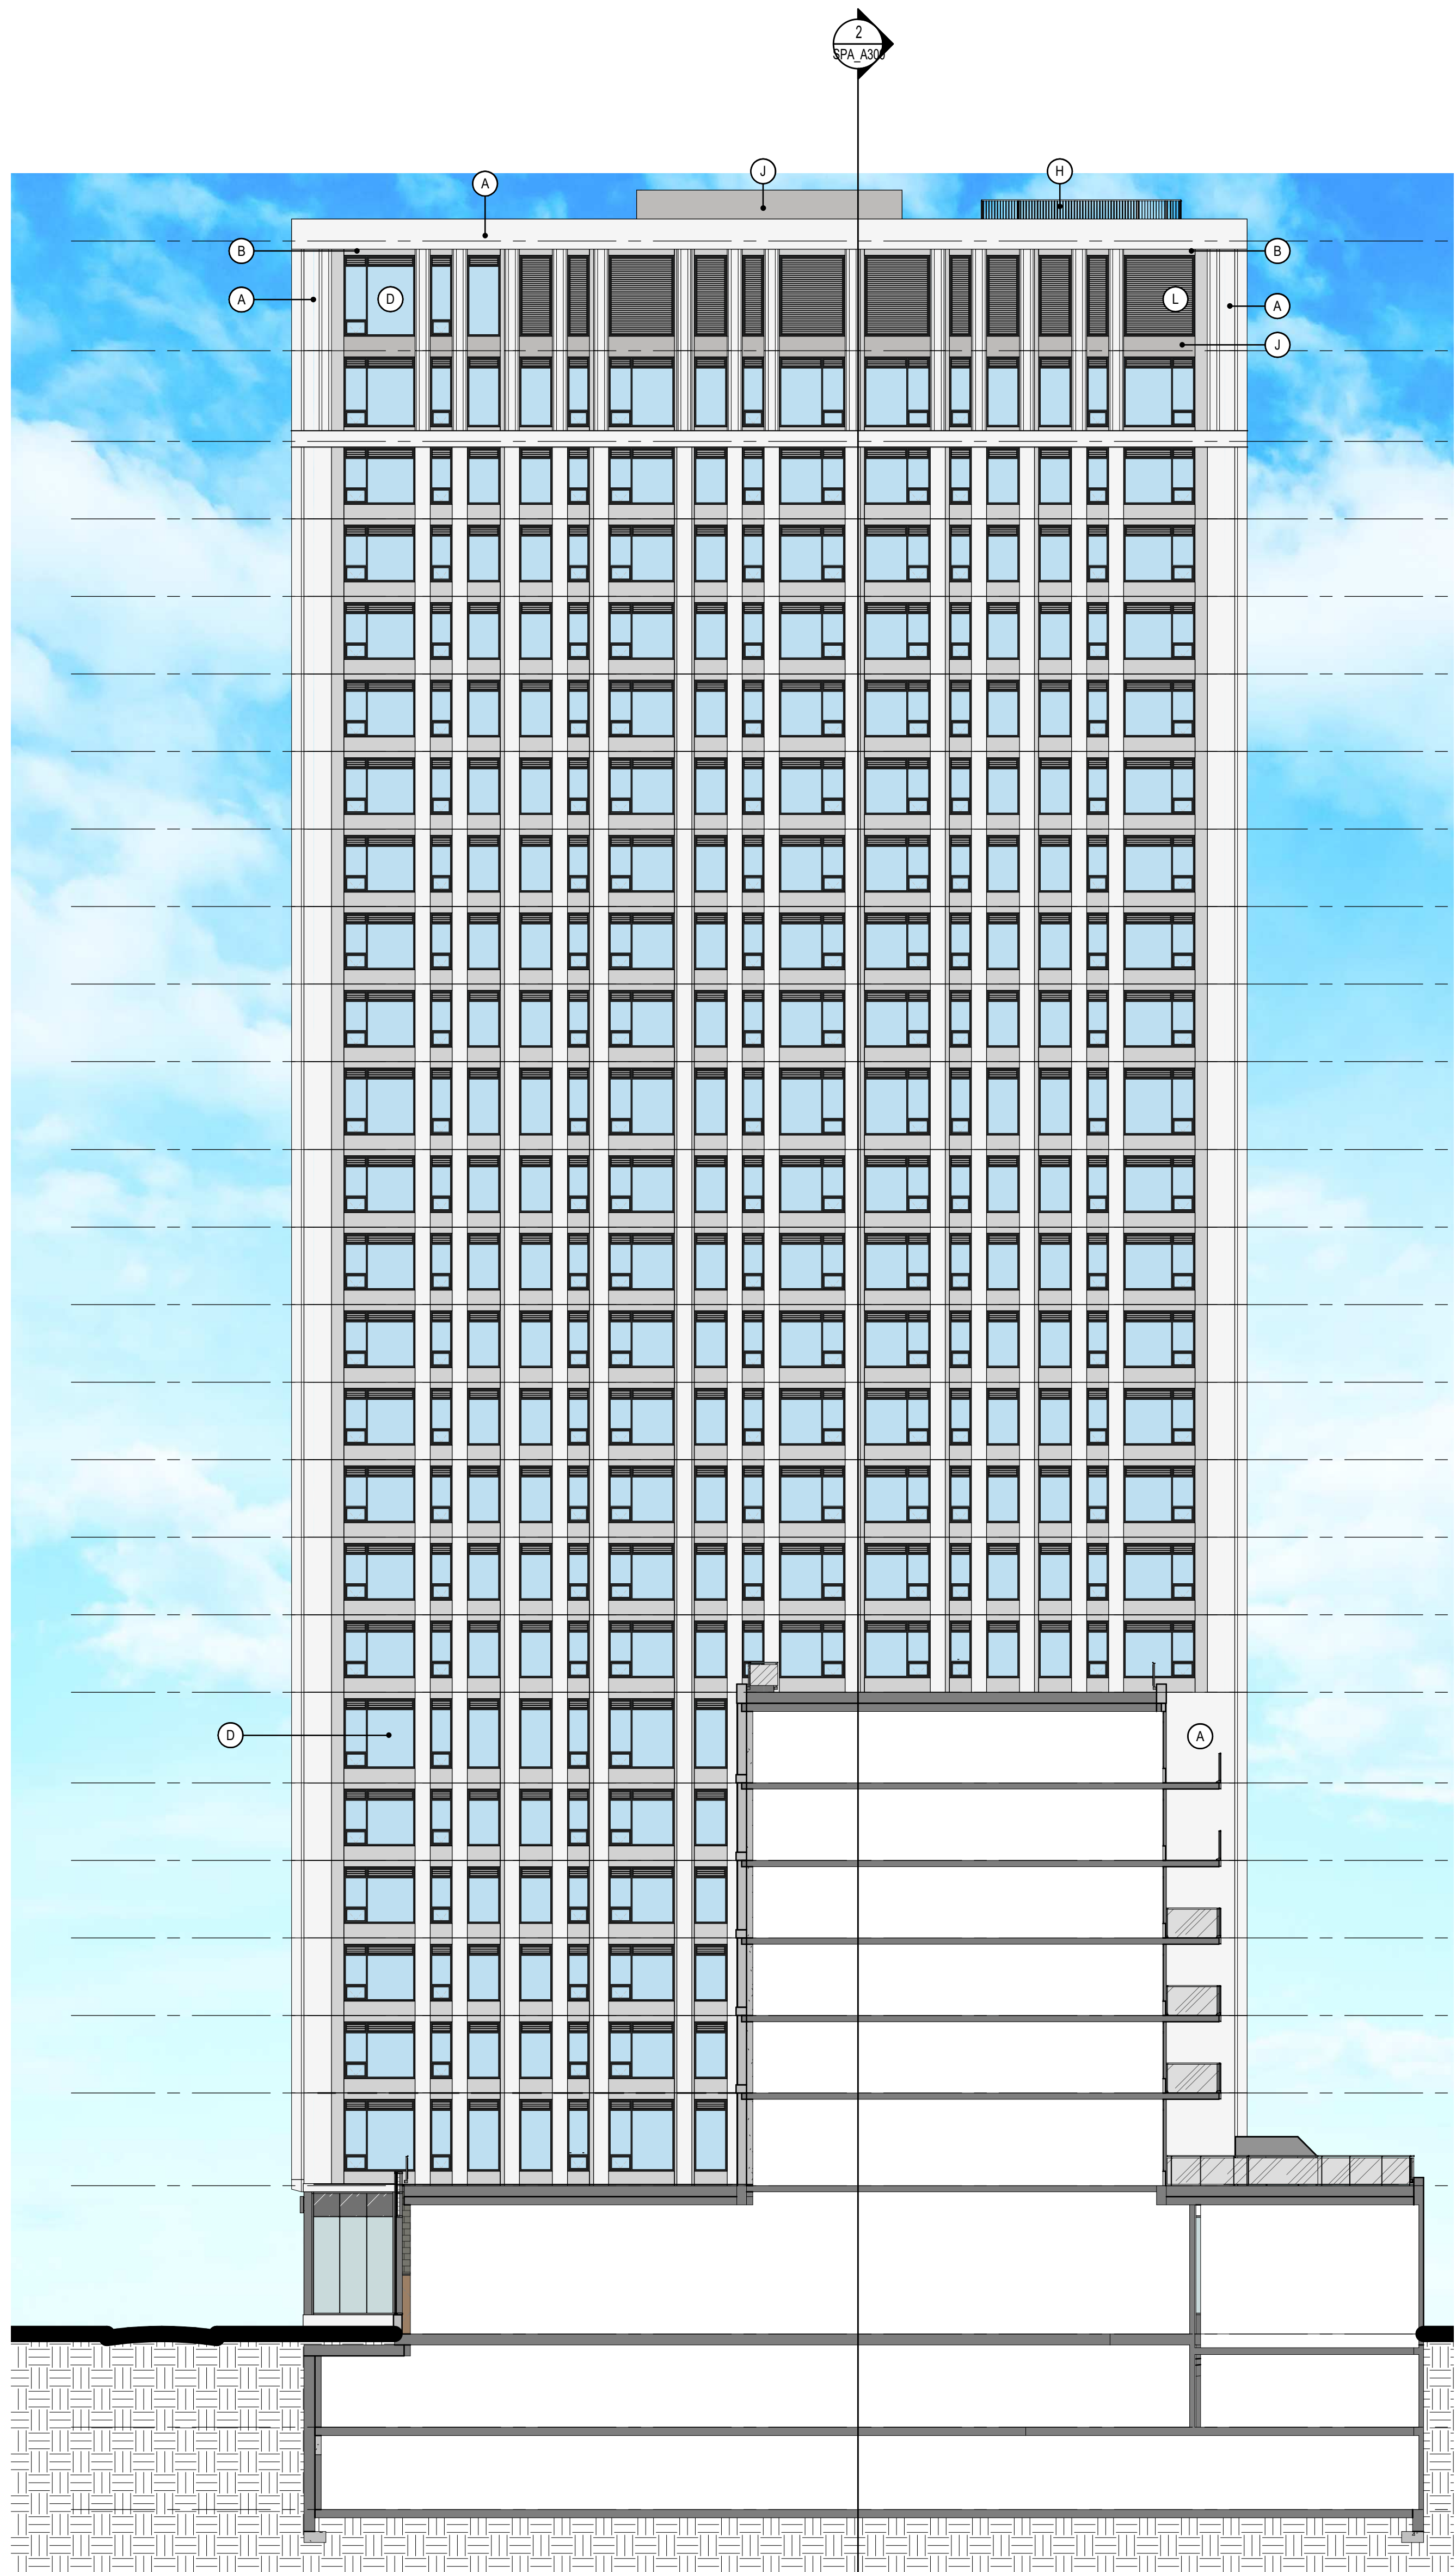

SOUTH ELEVATION - NORTH TOWER
1:150

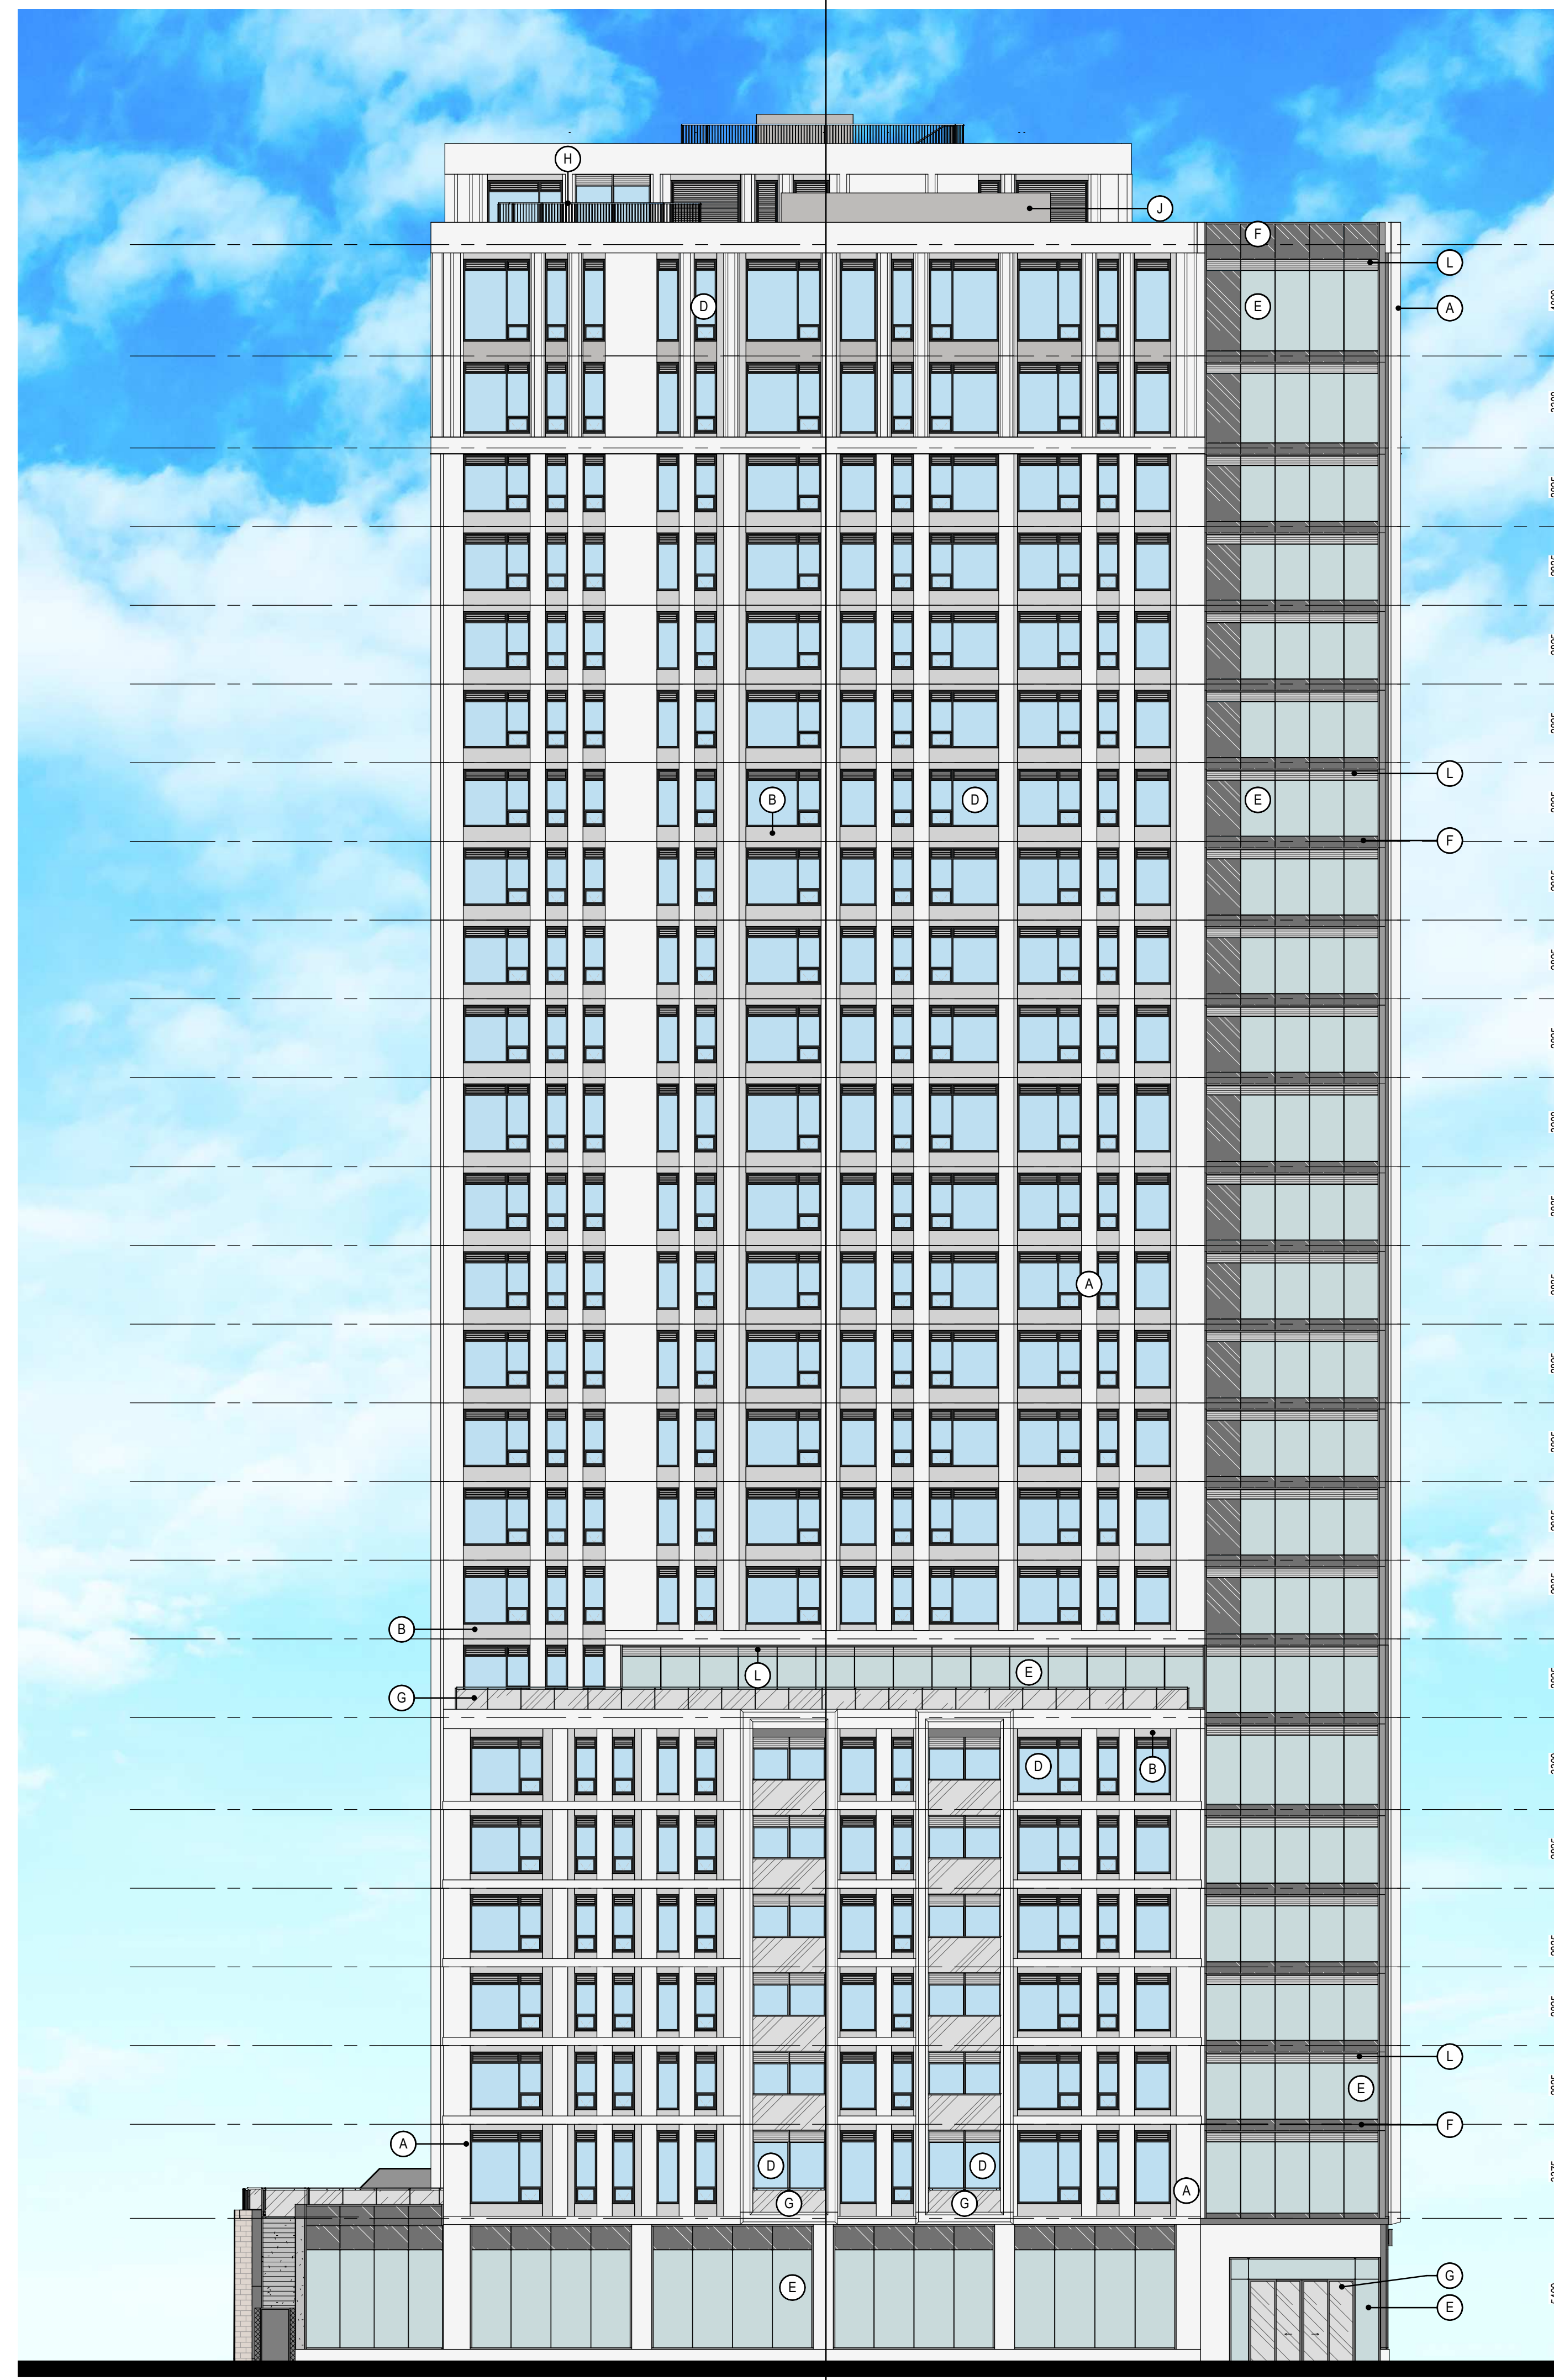

NORTH ELEVATION - NORTH TOWER
1:150

EXTERIOR FINISH LEGEND	
NOTE	DESCRIPTION
A	PRECAST CONCRETE - WHITE
B	PRECAST CONCRETE - LIGHT GREY
C	PRECAST CONCRETE - DARK GREY
D	PANOS
E	SCALED THERMAL UNIT ALUMINUM FRAME
F	GLASS SPANREL PANEL
G	ALUMINUM GUARDRAIL WITH TEMPERED GLASS
H	METAL GUARD RAIL
I	METAL PANEL CLADDING
J	ARCHITECTURAL BLOCK - GREY
L	LOUVER
M	INTERLOCKED BRICK WALL

GENERAL NOTES / NOTES GÉNÉRALES

- These architectural documents are the exclusive property of NEUF architect(e)s and cannot be used, copied or reproduced without written authorization. / Ces documents architecturaux ne sont pas la propriété de NEUF architect(e)s et ne peuvent être utilisés, copiés ou reproduits sans autorisation écrite préalable de NEUF architect(e)s.
- All dimensions are in millimeters unless otherwise specified. / Toutes les dimensions sont en millimètres sauf indication contraire.
- The contractor shall verify the accuracy of the dimensions and dimensions on these documents before starting work. / Le constructeur doit vérifier l'exactitude des dimensions et dimensions sur ces documents avant de commencer les travaux.
- The architect shall be notified of all errors, omissions and discrepancies between these documents and those of the other professionals. / L'architecte doit être avisé de toutes les erreurs, omissions et divergences entre ces documents et ceux des autres professionnels.
- The dimensions on these documents must be read and not measured. / Les dimensions sur ces documents doivent être lues et non mesurées.

STRUCTURAL ENGINEER / INGÉNIEUR(S) EN STRUCTURE
Cleland Jardine Eng. Ltd.
800 391-1111, Suite 100, Ottawa ON K2L 4K6
T 613 551-1533 clelandjardine.com

M.E.C. ENGINEER / INGÉNIEUR(S) MÉC.ÉLEC.
Goodkey Weedmark & Asso. Ltd.
1001 Woodbine Drive, Ottawa ON K2C 2A8
T 613 727-5111 gwand.com



LAND SURVEYOR / ARCHITECTUREUR(G) EN GÉOMÉTRIE
Annis O'Sullivan Vollebek
1700 Somerset Drive, Ottawa ON K2M 1S9
T 613 727-4332 annisvollebek.com

LANDSCAPE ARCHITECT / ARCHITECTURE DE PAYSAGE
James B. Lennox & Associates Inc.
1333 Carleton Place, Ottawa ON K2H 1A6
T 613 722-5148

CIVIL ENGINEER / INGÉNIEUR(S) CIVIL
NOVATECH
240 South Oakes Drive, Suite 200, Ottawa ON K2M 1W6
T 613 244-9643 novatech-eng.com

ARCHITECTS / ARCHITECTES
NEUF architect(e)s INC./SRL
400, Rue, René-Lévesque O., Ottawa, Ontario, K1N 6H6
T 613 847-1117 NEUFarchitectes.com

SEAL / SCÉAU

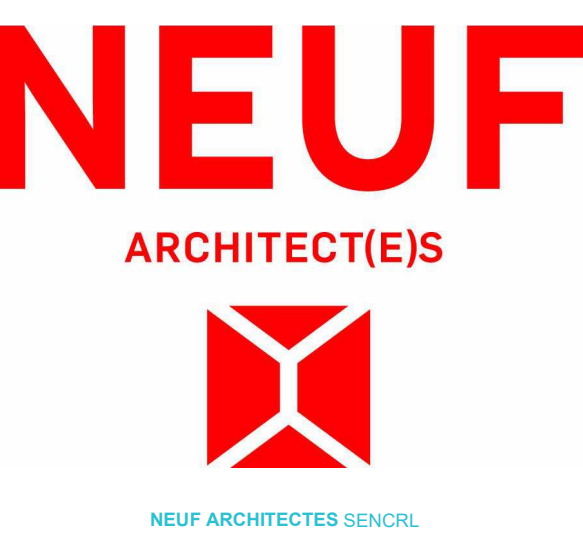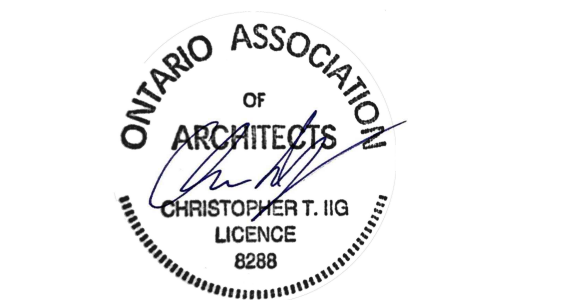

SHEET PRINT DATE
2024-04-25 10:14:55

CLIENT / CLIENT
GWL REALTY ADVISORS

PROJECT / OUVRAGE
170 SLATER

LOCATION / EMPLACEMENT
OTTAWA

PROJECT NO. / NO. PROJET
12980.00

NO. REVISION / RÉVISION DATE (yy-mm-dd / aa-mm-jj)

0	FOR COMMENTS	2023.05.27
1	SITE PLAN APPROVAL - R1	2023.07.10
2	SITE PLAN APPROVAL - R1	2023.12.07
3	SITE PLAN APPROVAL - R2	2024.01.11
4	SITE PLAN APPROVAL - R3	2024.04.25

Préliminaire
NE PAS UTILISER POUR
CONSTRUCTION

#19101

DRAWN BY / DESINÉ PAR
ATUBISM BSJ


DATE / DATE (yy-mm-jj)
23.05.02

DRAWING TITLE / TITRE DU DESSIN
NORTH TOWER ELEVATIONS

REVISION / RÉVISION
4 SPA A401

DRAWING NO. / NO. DESSIN
D07-12-24-0026

SCALE / ÉCHELLE
Comme indiqué

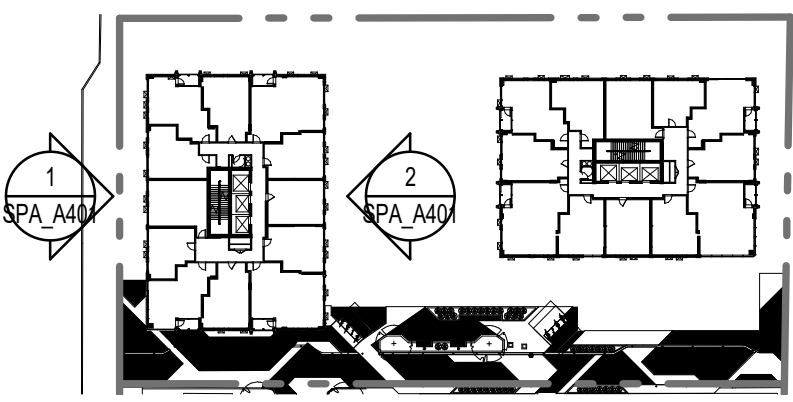

KEY PLAN
1:100

EXTERIOR FINISH LEGEND	
NOTE	DESCRIPTION
A	PRECAST CONCRETE - WHITE
B	PRECAST CONCRETE - LIGHT GREY
C	PRECAST CONCRETE - DARK GREY
D	PAVING
E	SCALED THERMAL UNIT ALUMINUM FRAME
F	GLASS SPANREL PANEL
G	ALUMINUM GUARDRAIL WITH TEMPERED GLASS
H	METAL GUARD RAIL
I	METAL PANEL CLADDING
J	ARCHITECTURAL BLOCK, GREY
L	LOUVER
M	INTERLOCKED BRICK WALL

GENERAL NOTES / NOTES GÉNÉRALES

- These architectural documents are the exclusive property of NEUF architect(e)s and cannot be used, copied or reproduced without written permission. / Ces documents architecturaux ne sont pas à être utilisés, copiés ou reproduits sans autorisation écrite préalable de NEUF architect(e)s et ne peuvent être utilisés, copiés ou reproduits sans autorisation écrite préalable de NEUF architect(e)s.
- All dimensions shall be taken from the finished face of the work unless otherwise indicated. / Toutes les dimensions doivent être prises de la face finie de l'ouvrage à moins qu'il n'en soit autrement spécifié.
- The contractor shall verify the accuracy of all dimensions and measurements before starting work. / Le constructeur doit vérifier l'exactitude de toutes les dimensions et mesures avant de commencer les travaux.
- The architect shall be notified of all errors, omissions and discrepancies between these documents and those of the other professionals. / L'architecte doit être avisé de toutes les erreurs, omissions et divergences entre ces documents et ceux des autres professionnels.
- The dimensions on these documents must be read and not measured. / Les dimensions sur ces documents doivent être lues et non mesurées.

STRUCTURAL ENGINEER / INGENIEURS EN STRUCTURE
Cleland Jardine Eng. Ltd.
 800 Terry Fox Drive, Suite 100, Ottawa ON K2L 4K6
 T 613 551 1533 clelandjardine.com

MEC/ELEC. ENGINEER / INGENIEURS MEC/ELEC.
Goodkey Weedmark & Asso. Ltd.
 3881 Woodbine Avenue, Ottawa ON K2C 2A8
 T 613 727 5111 gwand.com


LAND SURVEYOR / ARPENTEURS GEOMETRES
Annis O'Sullivan Vollebakk
 170 Slater Street, Ottawa ON K2P 1P9
 T 613 727 4332 annis.com

LANDSCAPE ARCHITECT / ARCHITECTURE DE PAYSAGE
James B. Lennox & Associates Inc.
 1333 Carleton Place, Ottawa ON K2H 1A6
 T 613 722 2168

CIVIL ENGINEER / INGENIEURS CIVIL
NOVATECH
 240 West Beaver Creek Drive, Suite 200, Ottawa ON K2M 1W6
 T 613 224 9643 novatech-eng.com


ARCHITECTS / ARCHITECTES
NEUF architect(e)s INC./SRL
 816, Ave. Jean-Jacques O., 2nd Floor, Markham, Ontario L3R 9H8
 T 905 887 1117 NEUFarchitectes.com

SCALE / ÉCHELLE

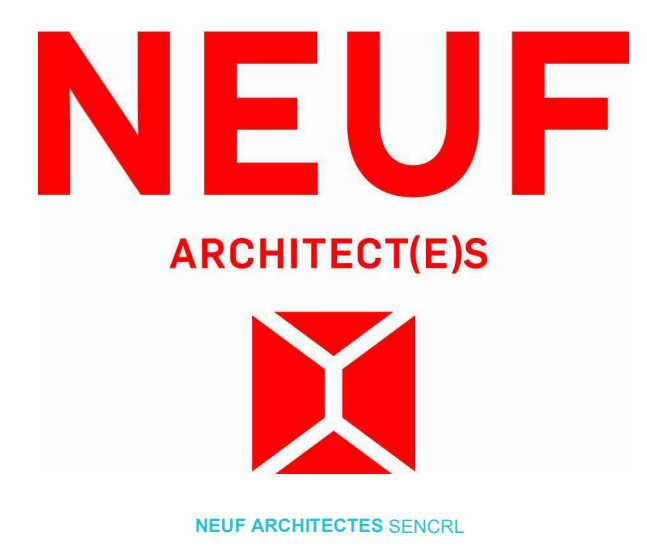

Andrew McCreight
ANDREW MCCREIGHT
 MANAGER, DEVELOPMENT REVIEW CENTRAL
 PLANNING, DEVELOPMENT & BUILDING SERVICES
 DEVELOPMENT DEPARTMENT, CITY OF OTTAWA

APPROVED
 By Andrew McCreight at 9:22 am, Jun 13, 2024

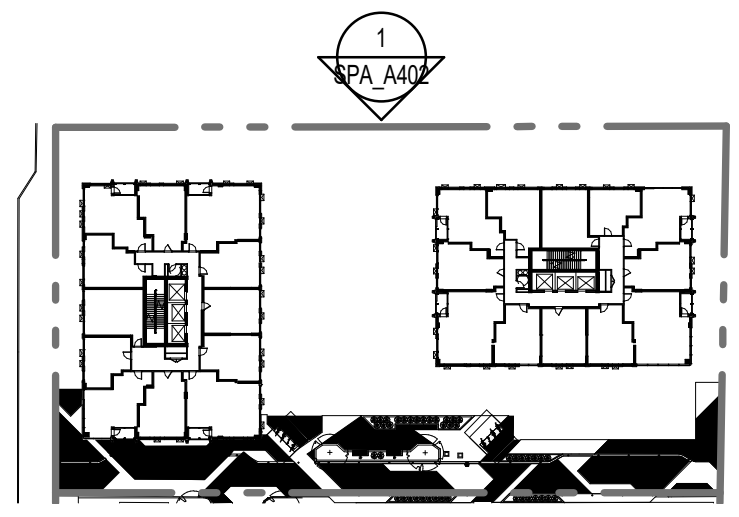

EAST ELEVATION
 1:100

SHEET PRINT DATE
 2024-04-25 10:13:54
 CLIENT / CLIENT
GWL REALTY ADVISORS

PROJECT / OUVRAGE
170 SLATER

LOCATION / EMPLACEMENT
 OTTAWA

PROJECT NO. / NO. PROJET
 12980.00

NO.	REVISION / RÉVISION	DATE (yy-mm-dd / aa-mm-jj)
0	FOR COMMENTS	2023.05.27
1	SITE PLAN APPROVAL - R1	2023.07.10
2	SITE PLAN APPROVAL - R1	2023.12.07
3	SITE PLAN APPROVAL - R2	2024.03.11
4	SITE PLAN APPROVAL - R3	2024.04.25

*Preliminary
 NE PAS UTILISER POUR
 CONSTRUCTION*

#19101

D07-12-24-0026

Drawn by / Dessiné par: ATUBISM
 Checked by / Vérifié par: BSJ
 Date / Date: 23.05.02
 Scale / Échelle: Comme indiqué
 Drawing title / Titre du dessin: GENERAL EAST ELEVATION

REVISION / RÉVISION: **4**
 DRAWING NO. / NO. DESSIN: **SPA A402**

EXTERIOR FINISH LEGEND	
NOTE	DESCRIPTION
A	PRECAST CONCRETE - WHITE
B	PRECAST CONCRETE - LIGHT GREY
C	PRECAST CONCRETE - DARK GREY
D	PAVING
E	SCALED THERMAL UNIT ALUMINUM FRAME
F	GLASS SPANREL PANEL
G	ALUMINUM GUARDRAIL WITH TEMPERED GLASS
H	METAL GUARDRAIL
I	METAL PANEL CLADDING
J	ARCHITECTURAL BLOCK - GREY
K	DOORS
L	INTERLOCKED BRICK WALL

GENERAL NOTES / NOTES GÉNÉRALES

- These architectural documents are the exclusive property of NEUF architect(e)s and cannot be used, copied or reproduced without written permission. Ces documents architecturaux ne sont pas à reproduire sans la permission écrite de NEUF architect(e)s et ne peuvent être utilisés, copiés ou reproduits sans la permission écrite de NEUF architect(e)s.
- All dimensions shall be taken from the center of the structure unless otherwise specified. Les dimensions indiquées sur ces documents doivent être prises par rapport au centre de la structure, sauf indication contraire.
- The architect must be notified of all errors, omissions and discrepancies between these documents and those of the other professionals. L'architecte doit être avisé de toute erreur, omission ou divergence entre ces documents et ceux des autres professionnels.
- The dimensions on these documents must be read and not measured. Les dimensions sur ces documents doivent être lues et non mesurées.

STRUCTURAL ENGINEER / INGÉNIEURS EN STRUCTURE
Cleland Jardine Eng. Ltd.
 800 Terry Fox Drive, Suite 100, Ottawa, Ontario K2L 4K6
 T 613 551 1533 clelandjardine.com

MEC/ELEC. ENGINEER / INGÉNIEURS MEC/ELEC.
Goodkey Weedmark & Asso. Ltd.
 1001 Woodbine Drive, Ottawa ON K2C 2A8
 T 613 727 5111 gwand.com


LAND SURVEYOR / ARPENTEURS GÉOMÈTRES
Annis O'Sullivan Vollebakk
 170 Slater Street, Ottawa, Ontario K2P 1K9
 T 613 727 4332 aovoll.com

LANDSCAPE ARCHITECT / ARCHITECTURE DE PAYSAGE
James B. Lennox & Associates Inc.
 1333 Carleton Place, Ottawa ON K2H 1A6
 T 613 722 2148

CIVIL ENGINEER / INGÉNIEURS CIVIL
NOVATECH
 240 South O'Connor Drive, Suite 200, Ottawa ON K1M 9M
 T 613 244 9643 novatech.org

ARCHITECTS / ARCHITECTES
NEUF architect(e)s INC.
 816, Ave. Jean-Jacques O., 2nd Floor, Ottawa, Ontario K2H 1S6
 T 613 847 1117 NEUFarchitectes.com

SEAL / SCEAU

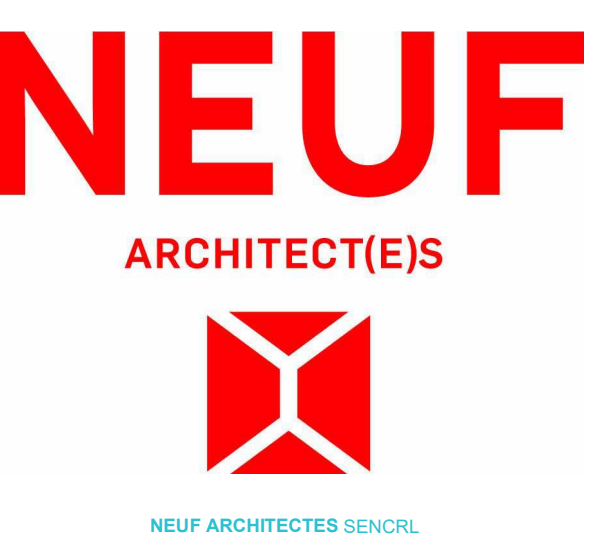

SHEET PRINT DATE
 2024-04-25 10:16:15
 CLIENT / CLIENT



PROJECT / OUVRAGE
170 SLATER

LOCATION / EMPLACEMENT
 OTTAWA PROJECT NO. / NO. PROJET
 12980.00


NO.	REVISION / RÉVISION	DATE (yyyy-mm-dd / aa-mm-jj)
0	FOR COMMENTS	2023.05.27
1	SITE PLAN APPROVAL - R1	2023.07.10
2	SITE PLAN APPROVAL - R1	2023.12.07
3	SITE PLAN APPROVAL - R2	2024.01.11
4	SITE PLAN APPROVAL - R3	2024.04.25

Préliminaire
 NE PAS UTILISER POUR
 CONSTRUCTION


DRAWN BY / DESINÉ PAR
 ATUBISM BSJ
 DATE / DATE
 23.05.02
 SCALE / ÉCHELLE
 Comme
 indiquer

DRAWING TITLE / TITRE DU DESSIN
SOUTH TOWER ELEVATIONS

REVISION / RÉVISION
4 SPA A403

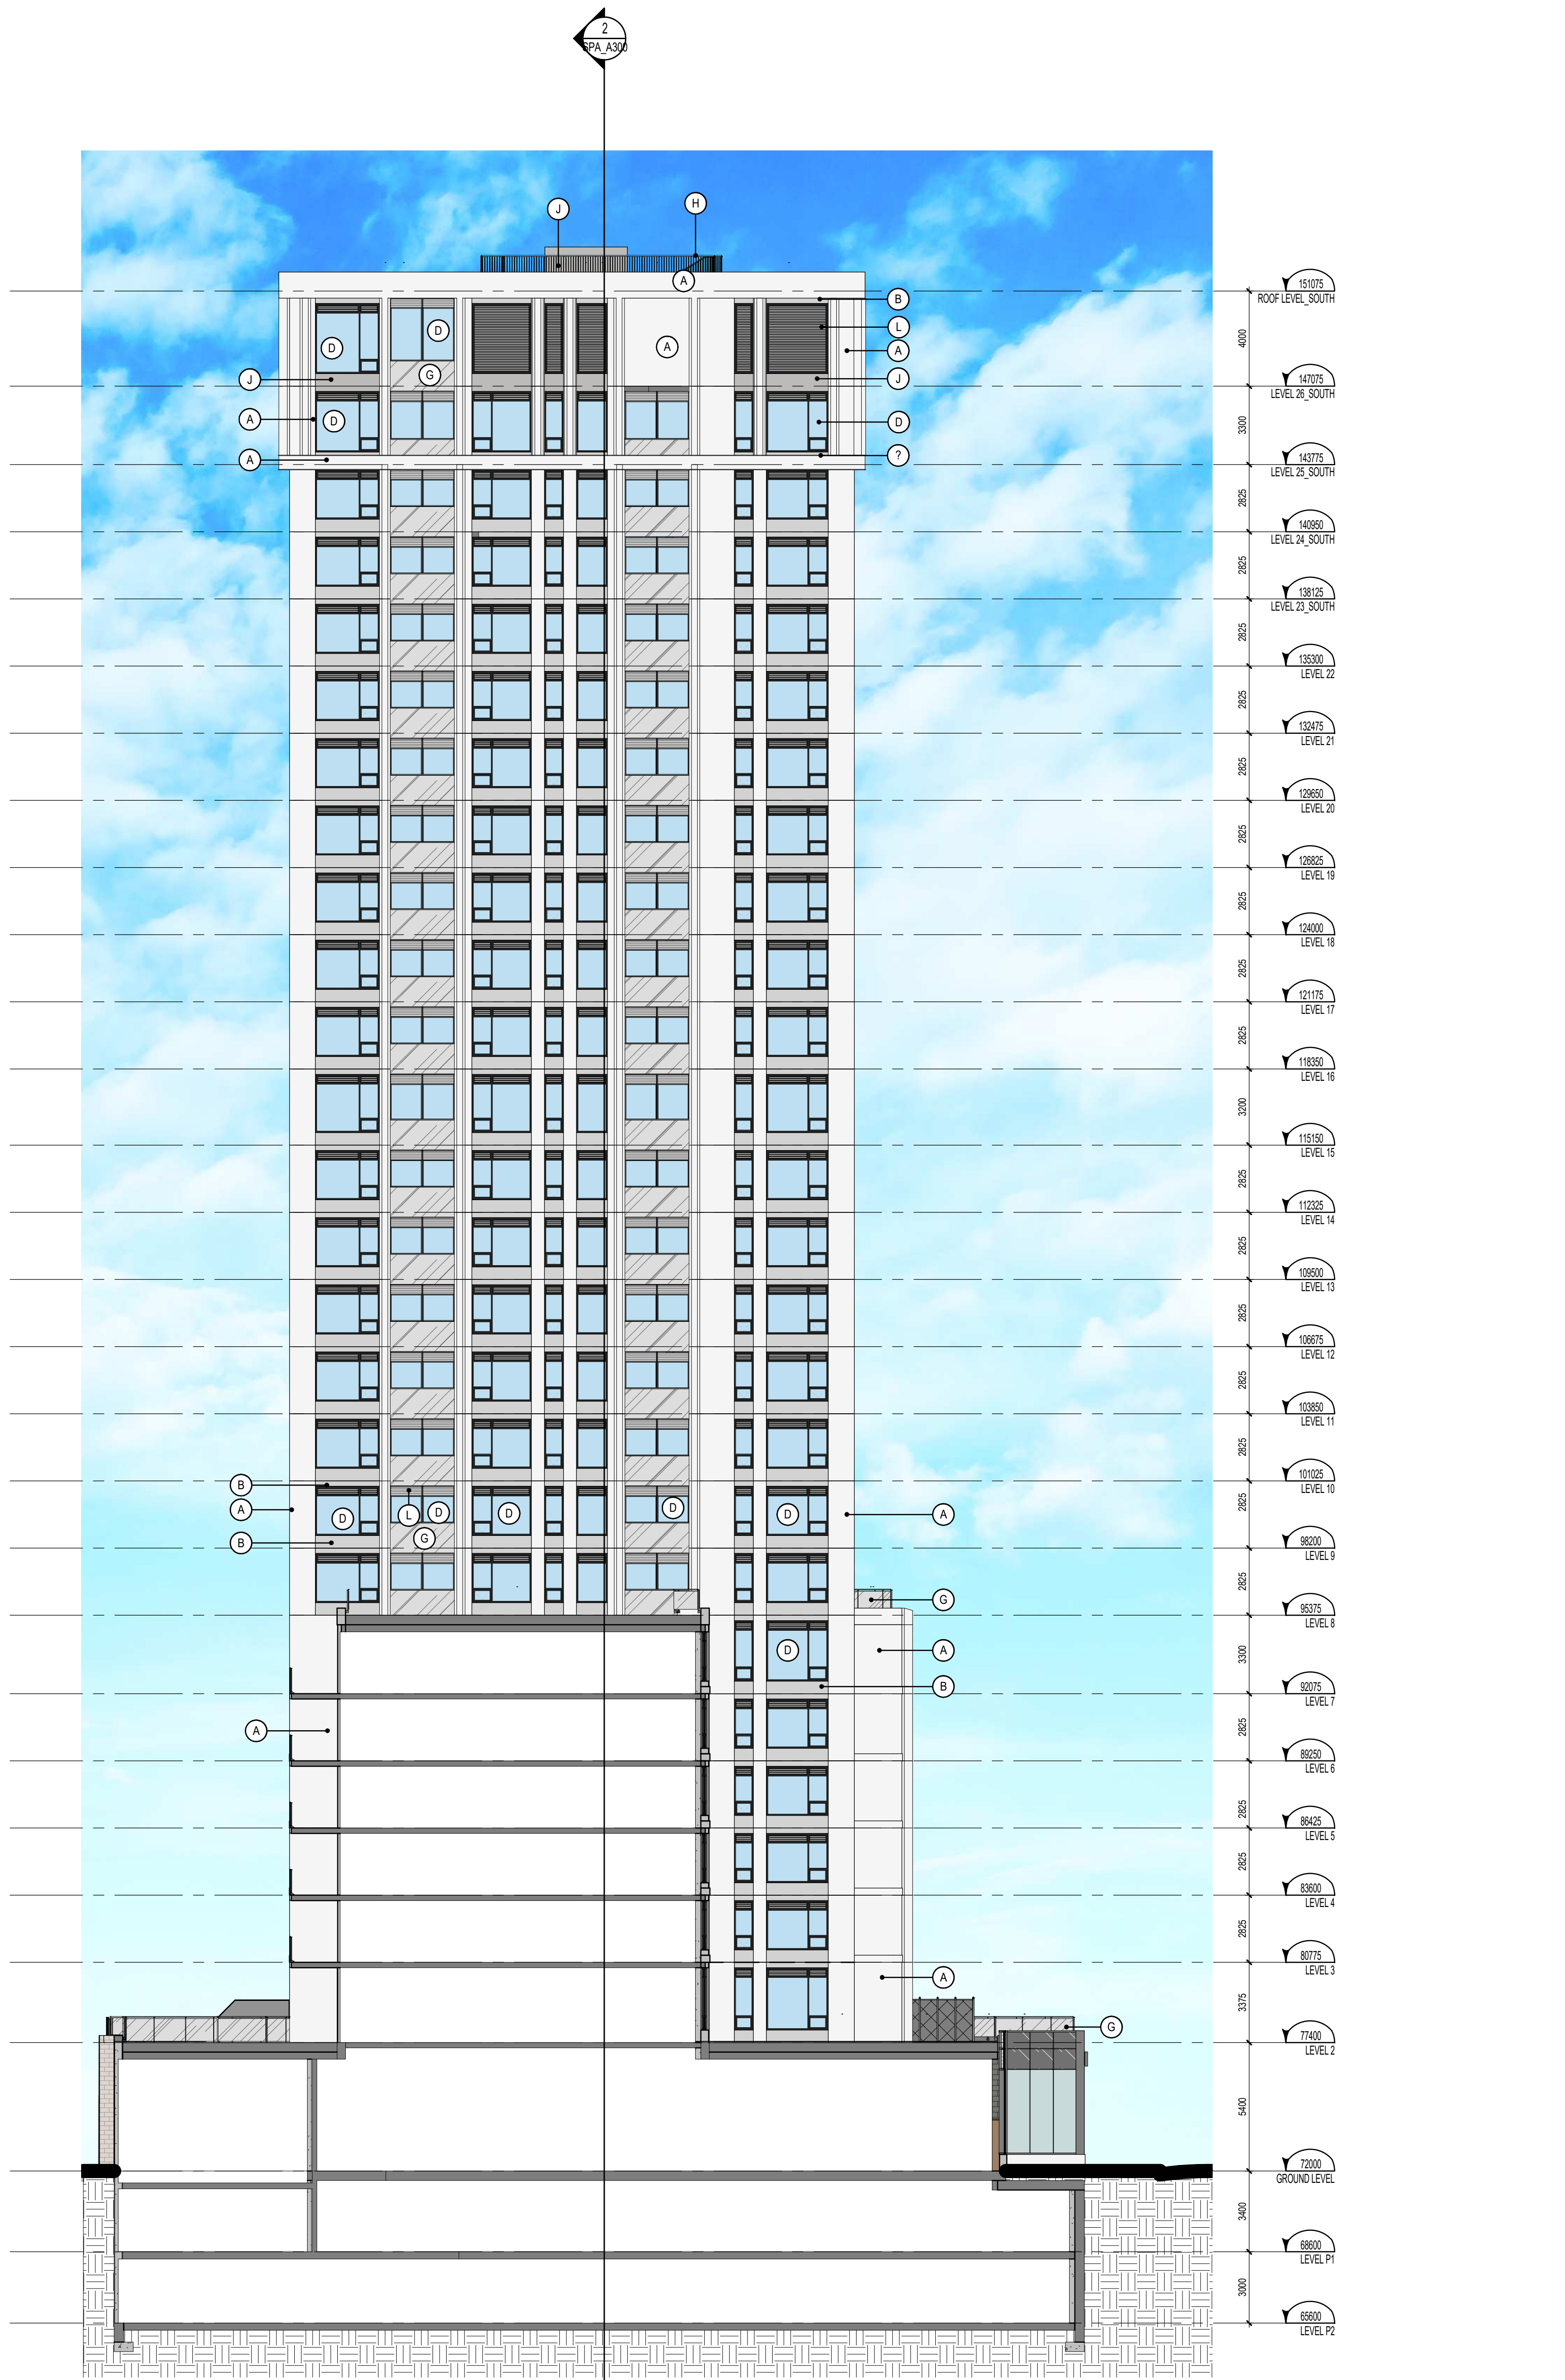


NORTH ELEVATION - SOUTH TOWER
 1:100

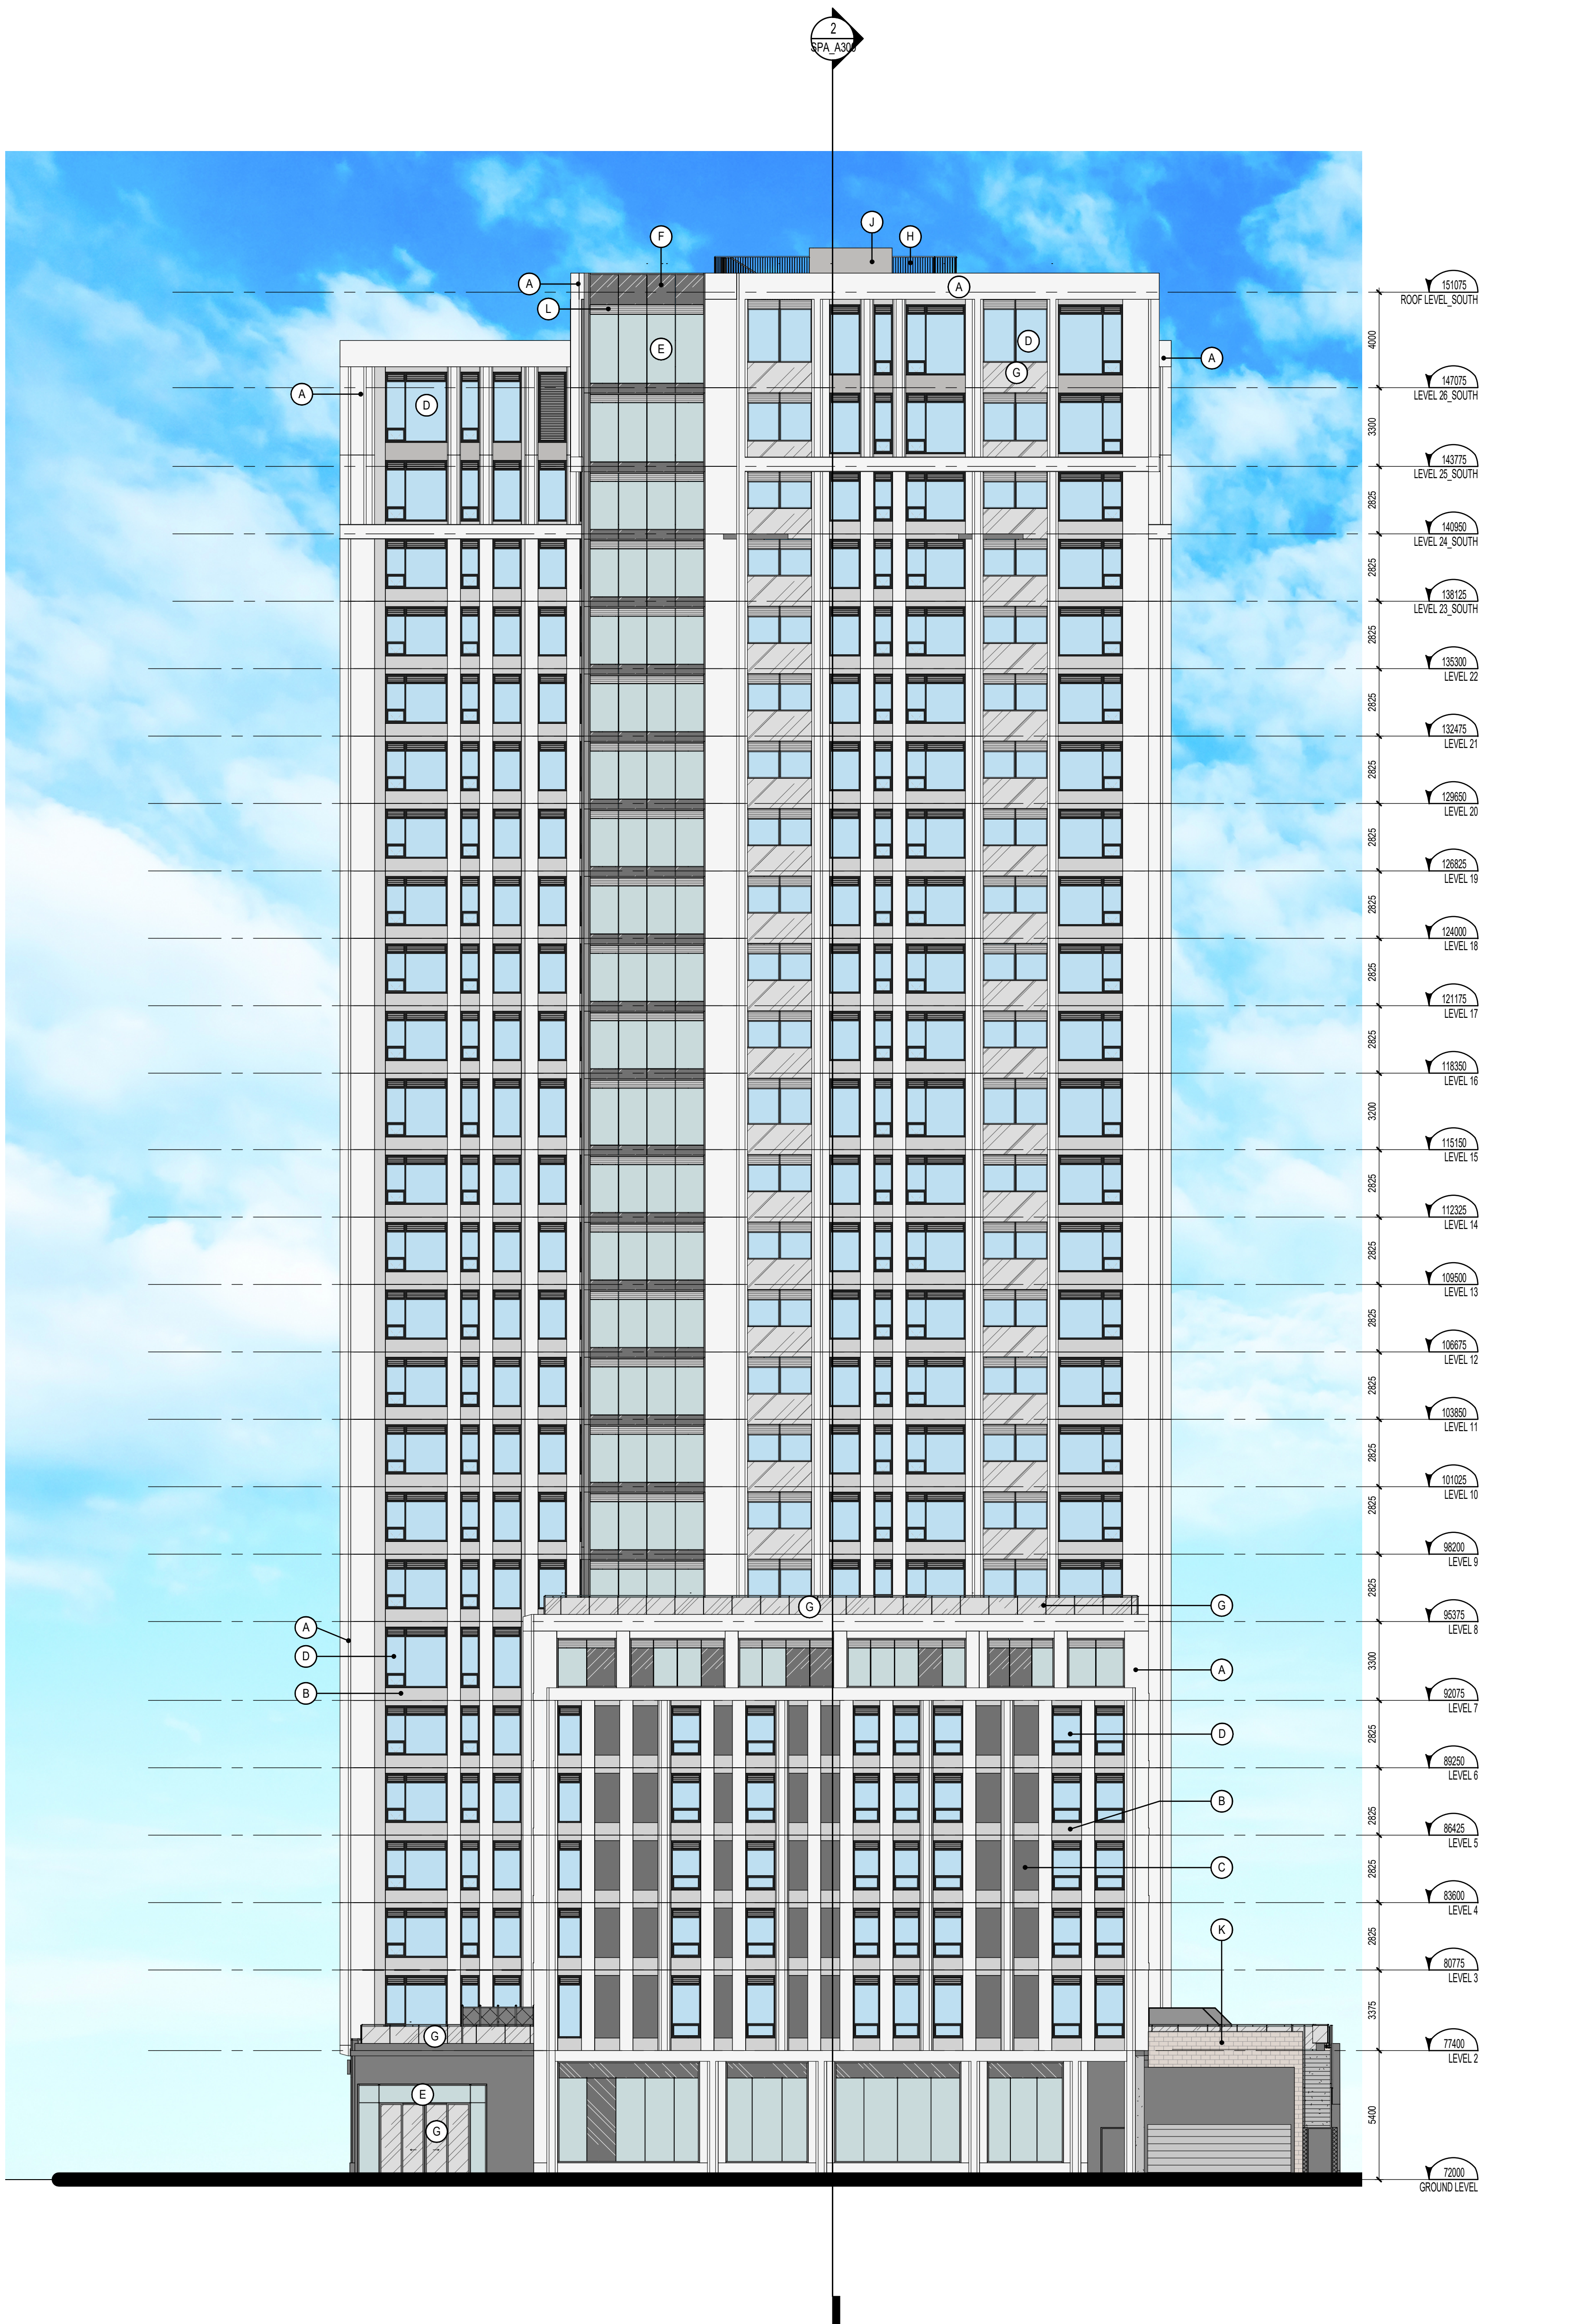

SOUTH ELEVATION - SOUTH TOWER
 1:100

Andrew McCreight
 ANDREW MCCREIGHT
 MANAGER, DEVELOPMENT REVIEW CENTRAL
 PLANNING, DEVELOPMENT & BUILDING SERVICES
 DEVELOPMENT DEPARTMENT, CITY OF OTTAWA

APPROVED
 By Andrew McCreight at 9:22 am, Jun 13, 2024

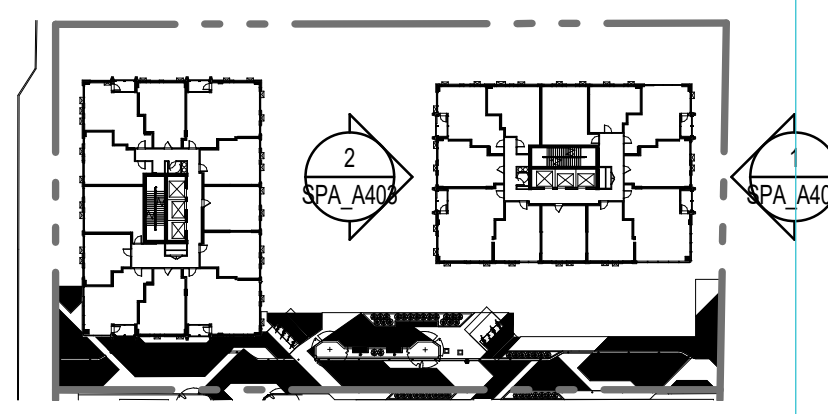

KEY PLAN
 1:100

EXTERIOR FINISH LEGEND	
NOTE	DESCRIPTION
A	PRECAST CONCRETE - WHITE
B	PRECAST CONCRETE - LIGHT GREY
C	PRECAST CONCRETE - DARK GREY
D	FRANKFON
E	SCALED THERMAL UNIT ALUMINUM FRAME
F	GLASS SPANDREL PANEL
G	ALUMINUM GUARDRAIL WITH TEMPERED GLASS
H	METAL GUARD RAIL
J	METAL PANEL CLADDING
K	ARCHITECTURAL BLOCK - GREY
L	DOOR
M	INTERIOR FLOOR - BRICK WALL

GENERAL NOTES / NOTES GÉNÉRALES

- These architectural documents are the exclusive property of NEUF architect(e)s and cannot be used, copied or reproduced without written permission. / Ces documents d'architecture ne sont pas propriété exclusive de NEUF architect(e)s et ne peuvent être utilisés, réproduits ou copiés sans autorisation écrite préalable.
- All dimensions are in millimeters unless otherwise specified by the contractor before starting work. / Les dimensions sont en millimètres à moins que le contrat ne spécifie autrement.
- Dimensions on these documents must be read and not measured. / Les dimensions sur ces documents doivent être lues et non mesurées.

STRUCTURAL ENGINEER / INGÉNIEURS EN STRUCTURE
Clelland Jardine Eng. Ltd.
 800 Terry Fox Drive, Suite 100, Ottawa, ON K2L 4K6
 T 613 951 1533 clelandjardine.com

MECH/ELEC ENGINEER / INGÉNIEURS MEC/ELEC
Goodkey Weedmark & Asso. Ltd.
 3881 Woodbine Avenue, Ottawa, ON K2C 2A8
 T 613 727 5111 gwak.com

LAND SURVEYOR / ARPHENTEURS GÉOMÈTRES
Annis O'Sullivan Vollebakk
 17 Catherine Street, Suite 100, Ottawa, ON K2L 1S9
 T 613 727 4332 annis.com

LANDSCAPE ARCHITECT / ARCHITECTURE DE PAYSAGE
James B. Lennox & Associates Inc.
 1333 Carleton Place, Ottawa, ON K2H 1A6
 T 613 722 5148

CIVIL ENGINEER / INGÉNIEURS CIVIL
NOVATECH
 240 South Orléans Drive, Suite 200, Ottawa, ON K2M 1R6
 T 613 244 9643 novatech-eng.com

ARCHITECTS / ARCHITECTES
NEUF architect(e)s INC./SRLC
 816, Ave. Jean-Jacques O., 10^e étage, Maricopa, Ottawa, QC K2H 1S6
 T 613 847 1117 NEUFarchitectes.com

SEAL / SCÉAU




Andrew McCraight

ANDREW MCCRAIGHT
 MANAGER, DEVELOPMENT REVIEW CENTRAL
 PLANNING, DEVELOPMENT & BUILDING SERVICES
 DEVELOPMENT DEPARTMENT, CITY OF OTTAWA

APPROVED
 By Andrew McCraight at 9:22 am, Jun 13, 2024

NORTH ELEVATION - BRICK WALL PROPOSAL

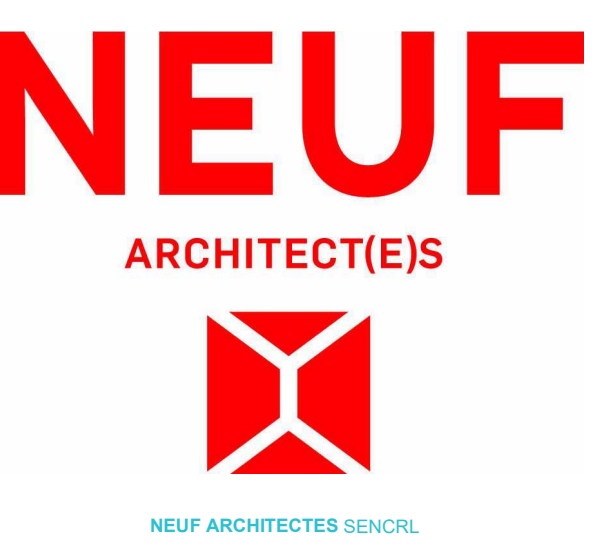

SHEET PRINT DATE
 2024-04-25 10:17:20
 CLIENT / CLIENT



PROJECT / COUVRAGE
170 SLATER

LOCATION / EMPLACEMENT
 OTTAWA PROJECT NO. / NO. PROJET
 12880.00

NO. REVISION / RÉVISION DATE (yyyy-mm-dd / aa-mm-jj)
 0 SITE PLAN APPROVAL - R2 2024.03.11

*Preliminary
 NE PAS UTILISER POUR
 CONSTRUCTION*

DRAWN BY / Dessiné PAR
 UBSM CHECKED BY / Vérifié PAR
 BSJ
 DATE (yymm-dd / aa-mm-jj) 23.05.02 SCALE / ÉCHELLE
 1 : 150
 DRAWING TITLE / TITRE DU DESSIN

NORTH ELEVATION - BRICK WALL PROPOSAL

REVISION / RÉVISION DRAWING NO. / NO. DESSIN
0 SPA A404

#19101
 D07-12-24-0026