

1 NORTH ELEVATION
 A200 ECHELLE / SCALE: 1 : 100

**PRELIMINARY
 NOT FOR
 CONSTRUCTION**

Ingenieur / Engineer
 (Mécanique & Electrique / Mechanical & Electrical)

Ingenieur / Engineer
 (Structure / Structure)

Client / Client

KTS
 PROPERTIES

Architecte / Architect

Fig 1
 3550, Saint-Armande O.
 Montréal QC H4C 1M6
 T. 514 861-5122

Fig 2
 190 Somerset St W #206
 Ottawa ON K1P 2L4
 T. 613 695-6122

www.figur.ca

figur

Droit d'auteur / Copyright

Ce dessin est sujet au droit d'auteur. Il ne peut être reproduit pour quelques intentions ou usages que ce soit, il ne peut être utilisé, enregistré et approuvé de la signature et de l'estampille originale.

This drawing is subject to copyright. It is not to be reproduced for any purpose or by any means, and may only be used if it bears an original stamp and signature.

Notes / Note

Note:
 L'entrepreneur doit vérifier toutes les dimensions et informations sur le site et enlever immédiatement l'architecte de toutes erreurs ou omissions.

Contractor shall verify all information and dimensions on site and immediately report any errors or omissions to the architect.

Projet / Project

**13 STOREY APARTMENT
 BUILDING CONVERSION**

130 SLATER ST
 OTTAWA, ON
 K1P 6E2

Titre / Title
EXTERIOR ELEVATIONS - NORTH

Dessiné par / Drawn by

No. projet / Project number
 2332

Vérifié par / Verified by

No. dessin / Drawing number

Revision / Revision


Échelle / Scale

1 : 100

Date de création du dessin / Drawing creation date

11/22/24

A200

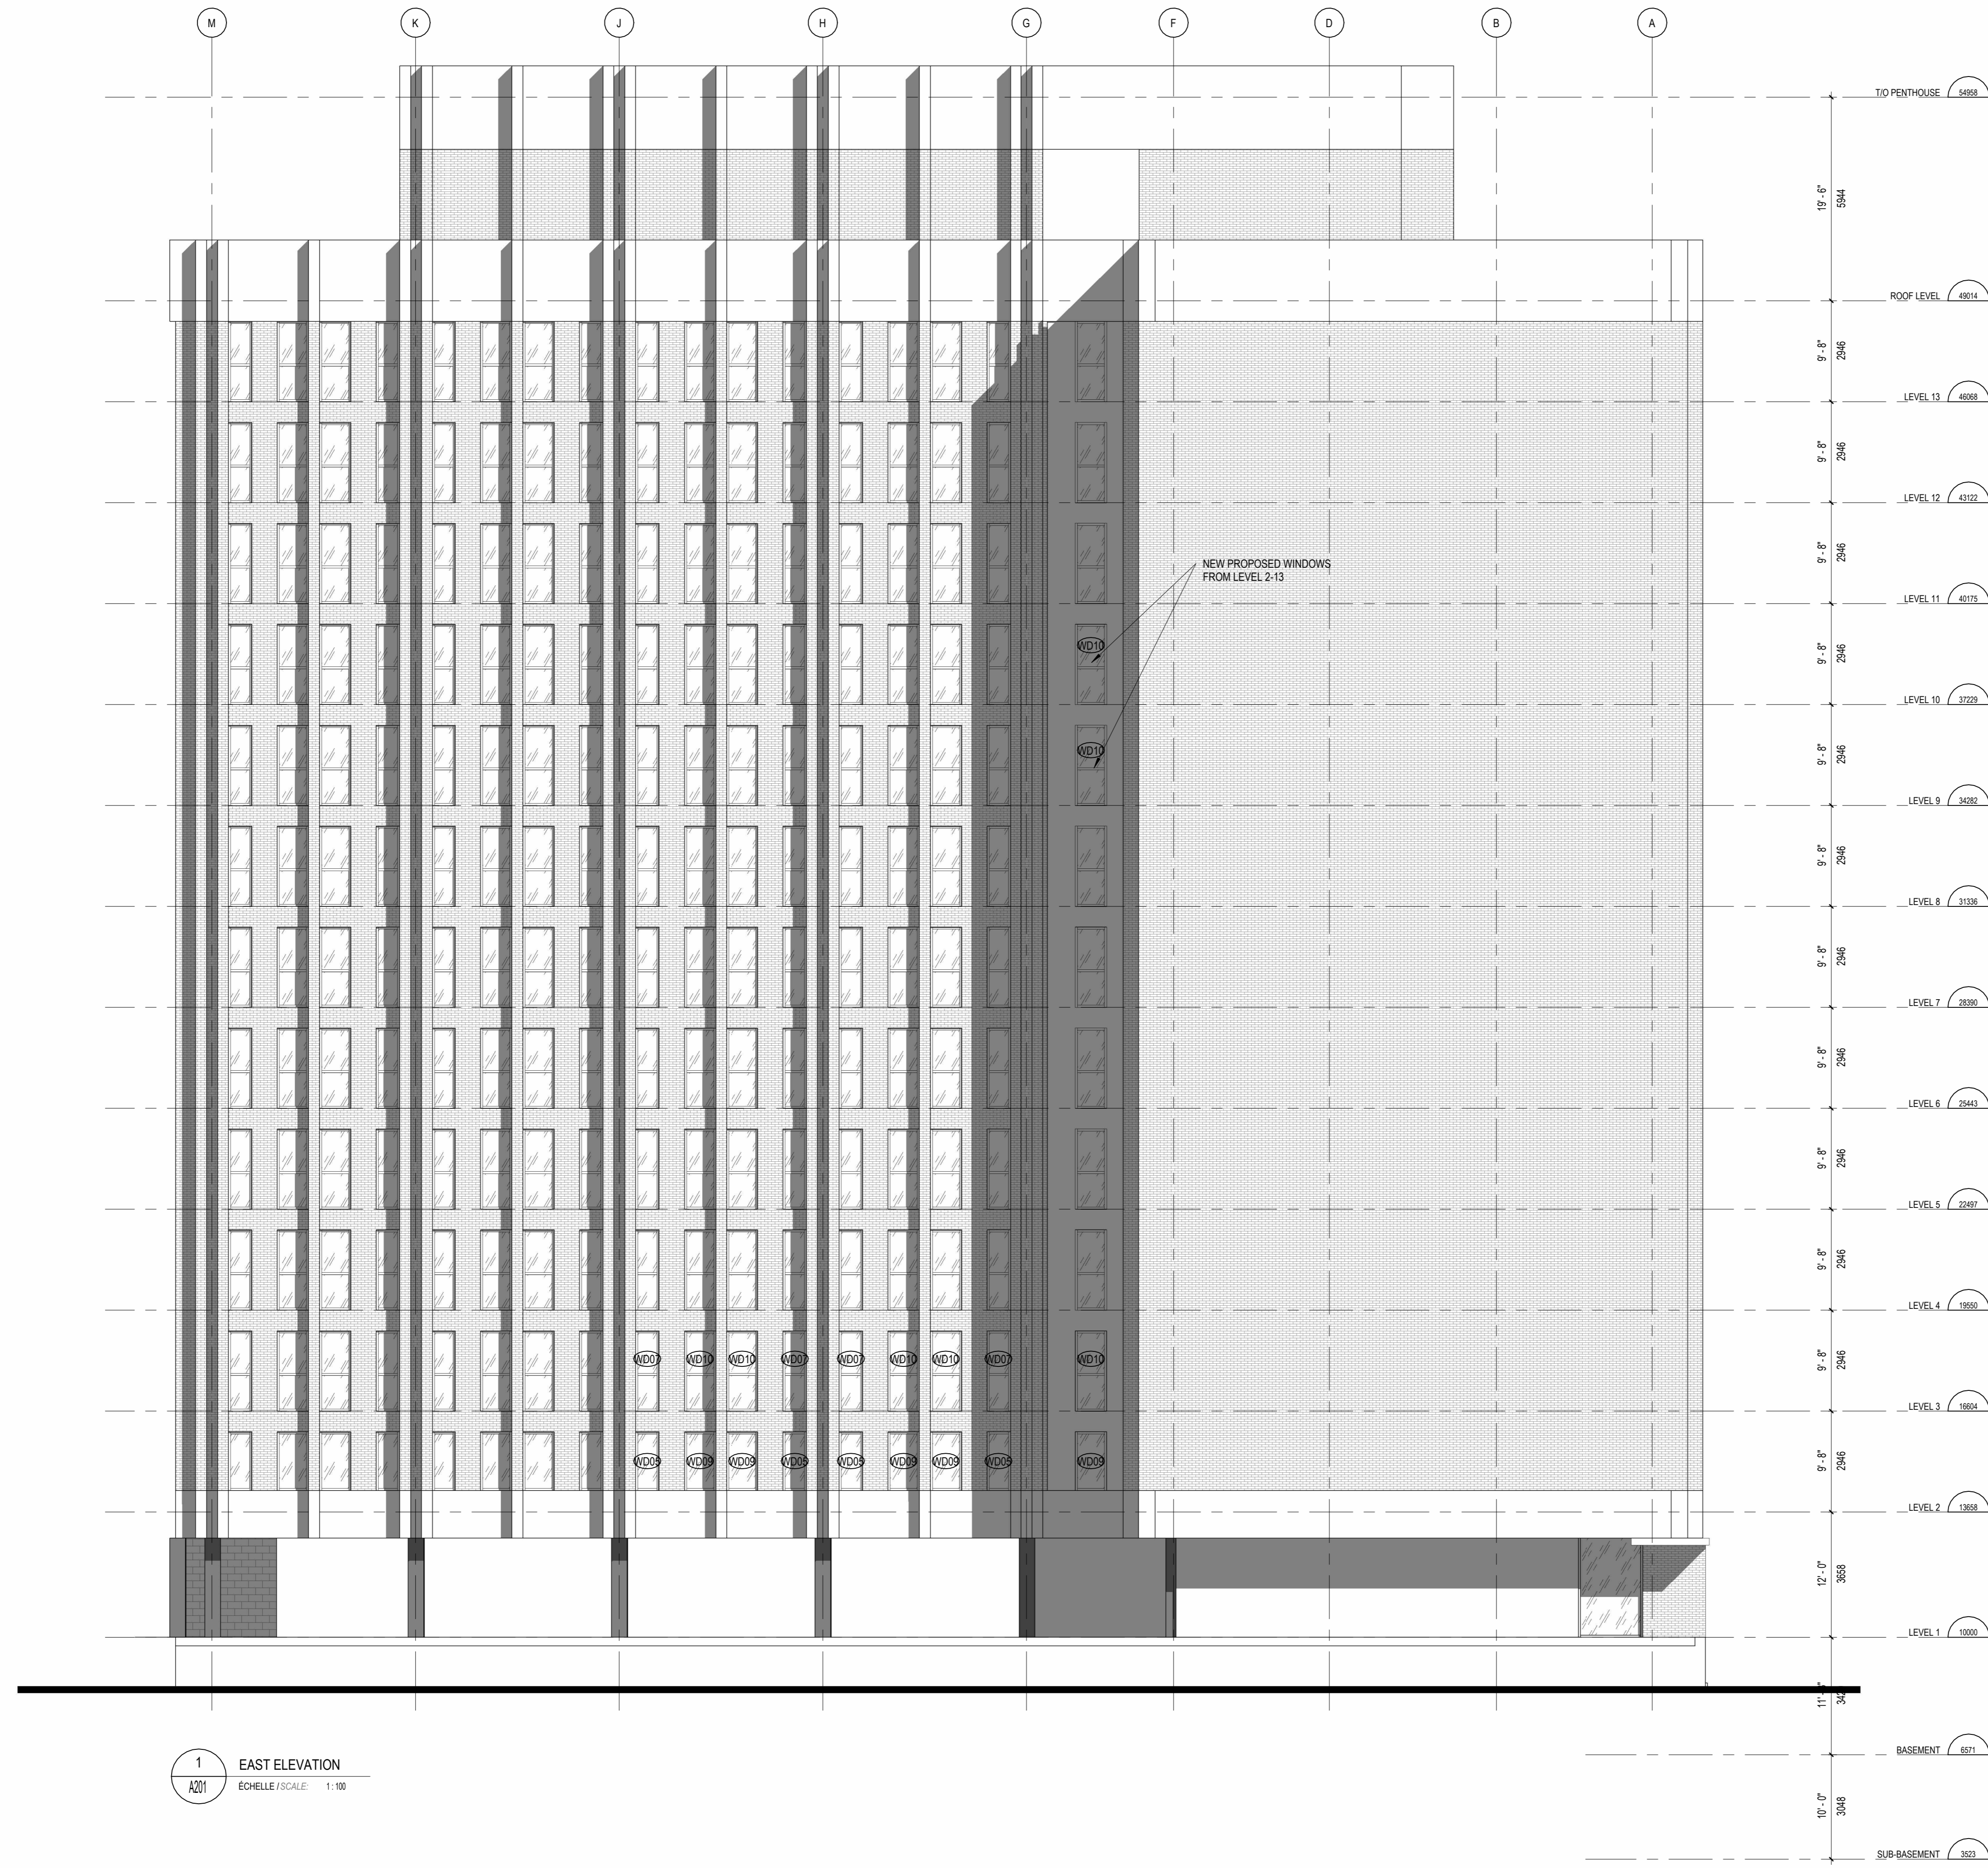

1 EAST ELEVATION
A201 ECHELLE / SCALE: 1:100

No. Date Émis pour / Object

**PRELIMINARY
NOT FOR
CONSTRUCTION**

Ingenieur / Engineer
(Mécanique & Électrique / Mechanical & Electrical)

Ingenieur / Engineer
(Structure / Structure)

Client / Client

KTS
PROPERTIES

Architecte / Architect

Fig 1
3550, Saint-Antoine O.
Montreal QC H4C 1M6
T. 514 861-5122

Fig 2
190 Somerset St W #206
Ottawa ON K1P 2G4
T. 613 695-6122
www.figuri.ca

Droit d'auteur / Copyright

Ce dessin est sujet au droit d'auteur. Il ne peut être reproduit pour quelques intentions ou usages que ce soit, il ne peut être utilisé, enregistré et/ou approuvé de la signature et de l'estampille originale.
This drawing is subject to copyright. It is not to be reproduced for any purpose or by any means, and may only be used if it bears an original stamp and signature.

Notes

L'entrepreneur doit vérifier toutes les dimensions et informations sur le site et en cas d'erreur, l'architecte de toutes erreurs ou omissions.
Contractor shall verify all information and dimensions on site and immediately report any errors or omissions to the architect.

Projet / Project

**13 STOREY APARTMENT
BUILDING CONVERSION**

130 SLATER ST
OTTAWA, ON
K1P 6E2

Titre / Title

EXTERIOR ELEVATIONS - EAST

Dessiné par / Drawn by
KJ, AM, SF

No. projet / Project number
2332

Vérifié par / Verified by
RC


No. dessin / Drawing number
RC

Revision / Revision

Echelle / Scale
1:100

Date de création du dessin /
Drawing creation date
1/12/24

A201

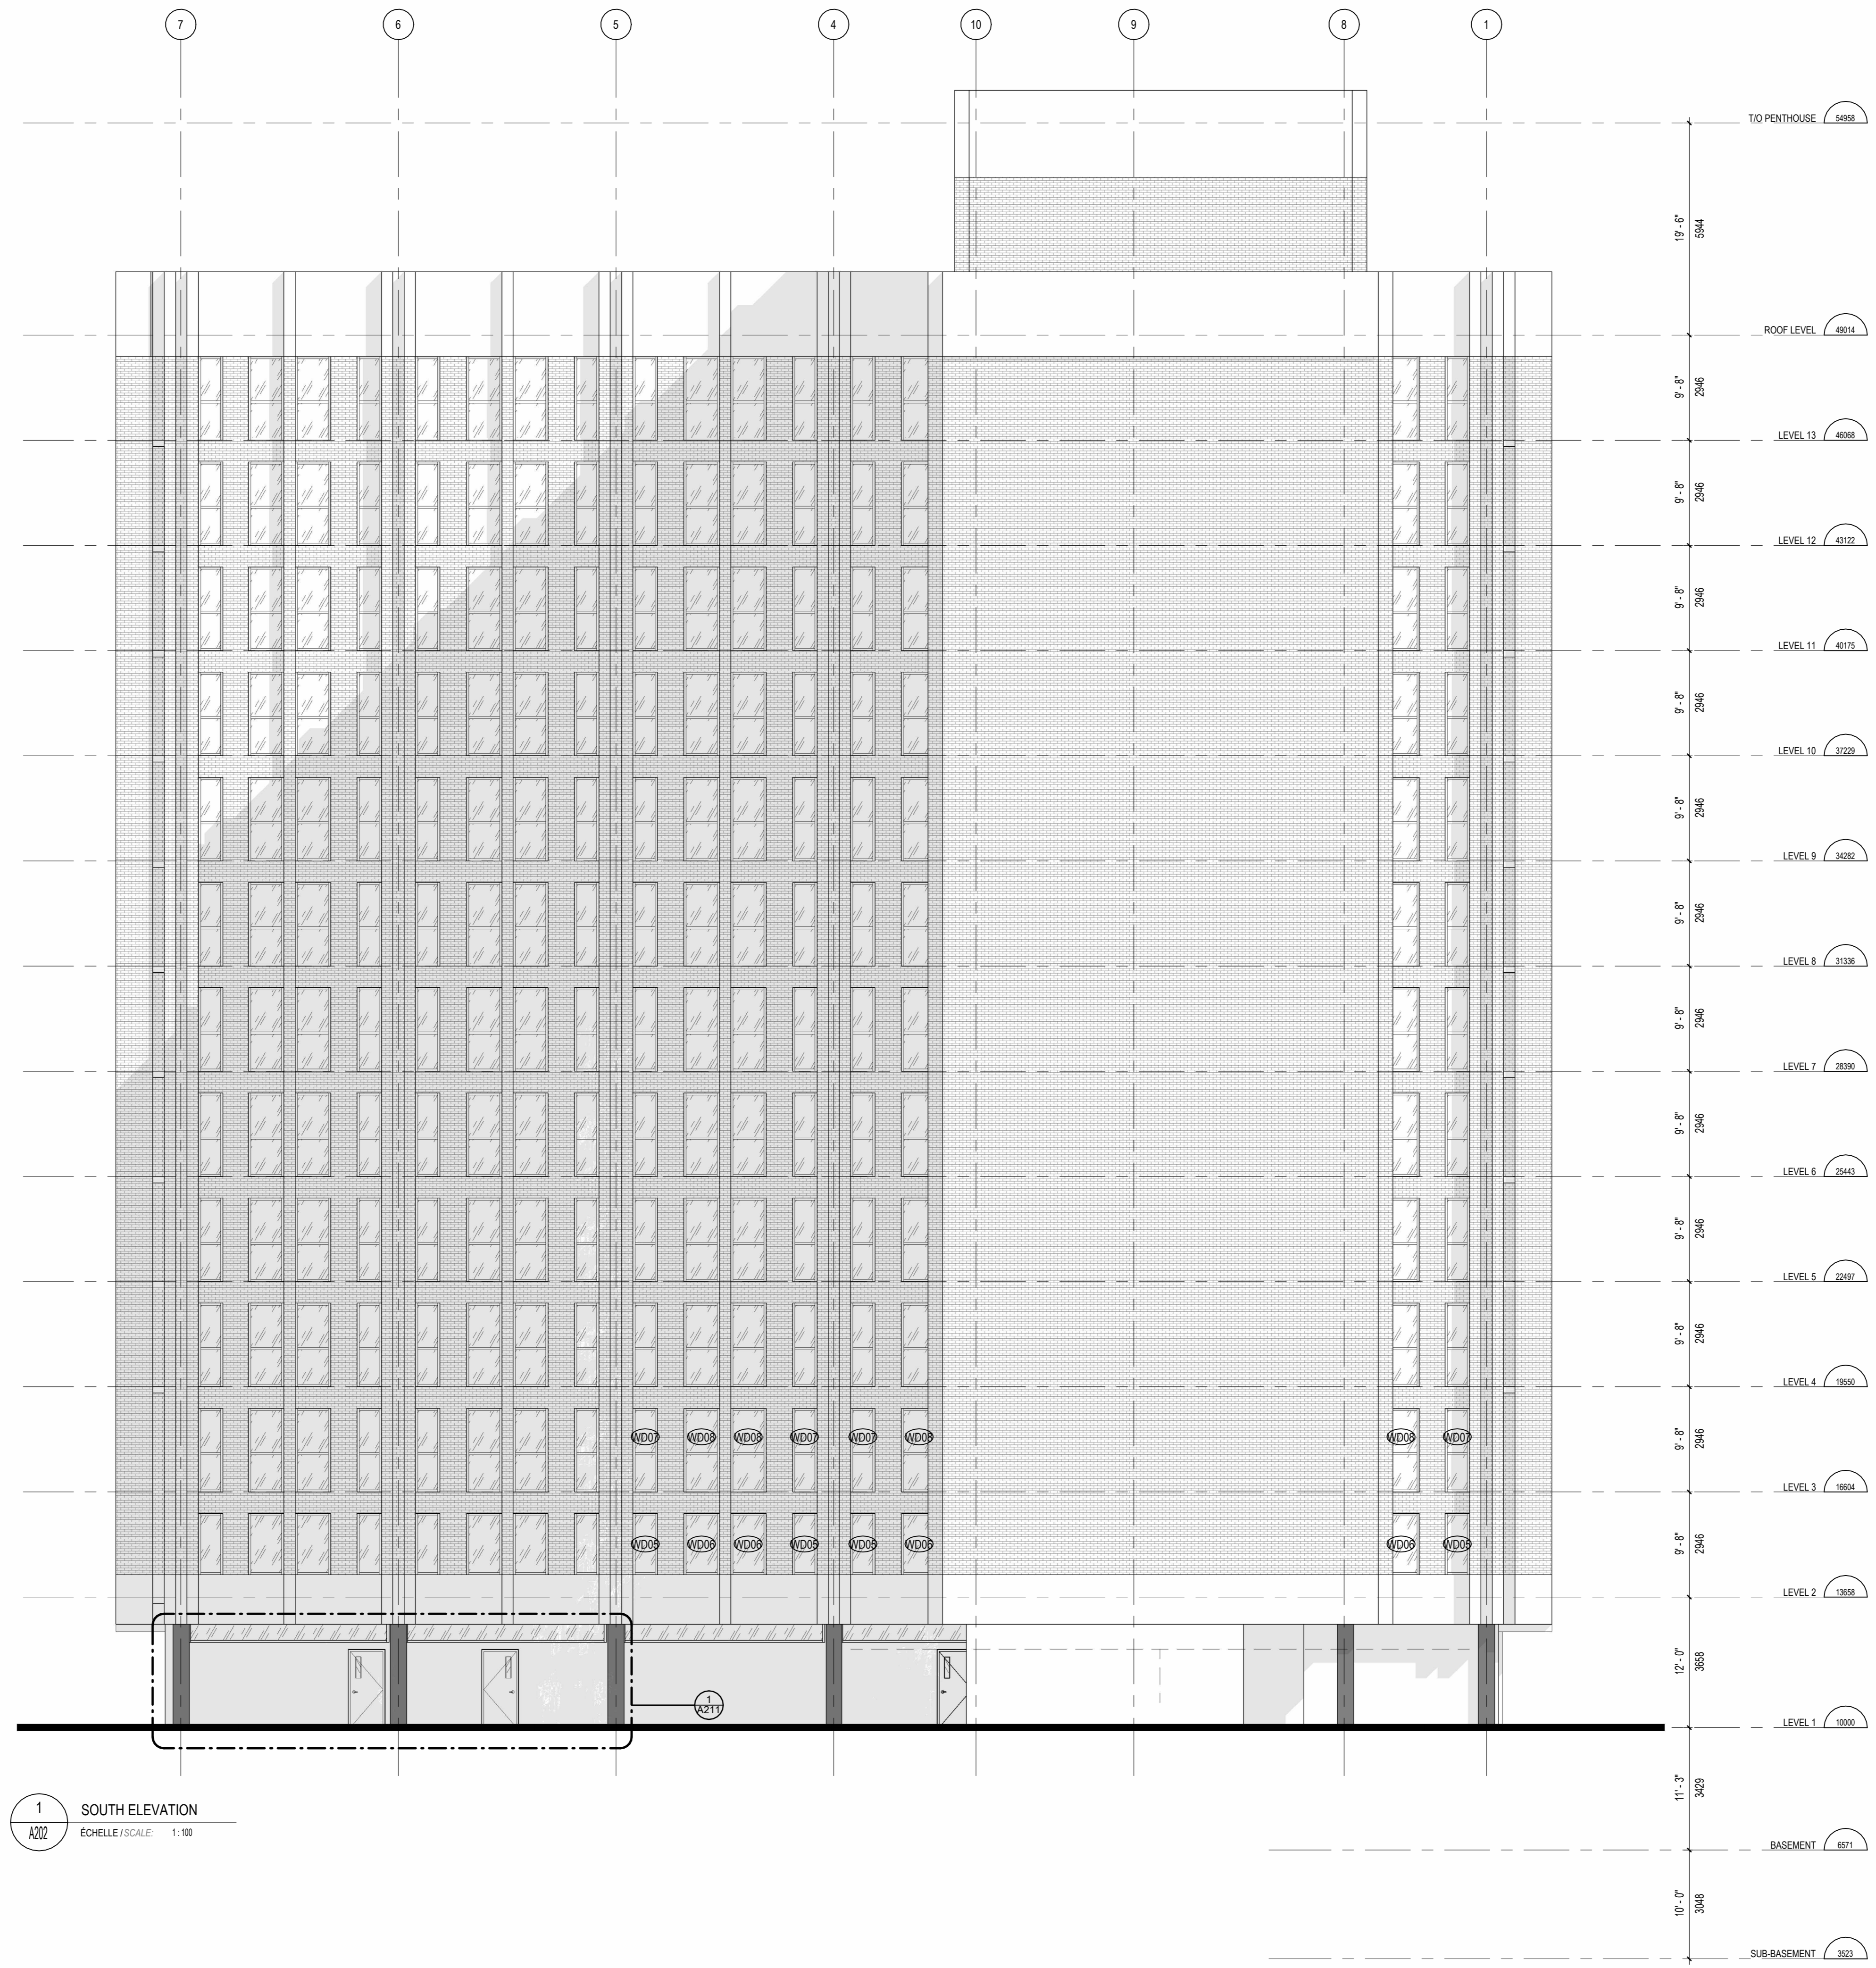

1 SOUTH ELEVATION
 A202 ECHELLE / SCALE: 1:100

No. Date Émis pour / Object

**PRELIMINARY
 NOT FOR
 CONSTRUCTION**

Ingenieur / Engineer
 (Mécanique & Electrique / Mechanical & Electrical)

Ingenieur / Engineer
 (Structure / Structure)

Client / Client



Architecte / Architect
 3550, Saint-Antoine O.
 Montréal QC H4C 1M6
 T. 514 861-5122



Droit d'auteur / Copyright

Ce dessin est sujet au droit d'auteur. Il ne peut être reproduit pour quelques intentions ou usages que ce soit, il ne peut être utilisé enregistrement avec l'apposition de la signature et de l'estampe originale.
 This drawing is subject to copyright. It is not to be reproduced for any purpose or by any means, and may only be used if it bears an original stamp and signature.

Notes / Note

Note:
 L'entrepreneur doit vérifier toutes les dimensions et informations sur le site et enlever immédiatement l'architecte de toutes erreurs ou omissions.
 Contractor shall verify all information and dimensions on site and immediately report any errors or omissions to the architect.

Projet / Project

**13 STOREY APARTMENT
 BUILDING CONVERSION**

130 SLATER ST
 OTTAWA, ON
 K1P 6E2


Titre / Title
EXTERIOR ELEVATIONS - SOUTH

Dessiné par / Drawn by
 KJ, AM, SF

No. projet / Project number
 2332

Vérifié par / Verified by
 RC


No. dessin / Drawing number
 RC

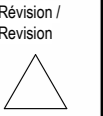

Échelle / Scale
 1:100

Date de création du dessin /
 Drawing creation date
 1/12/24

A202

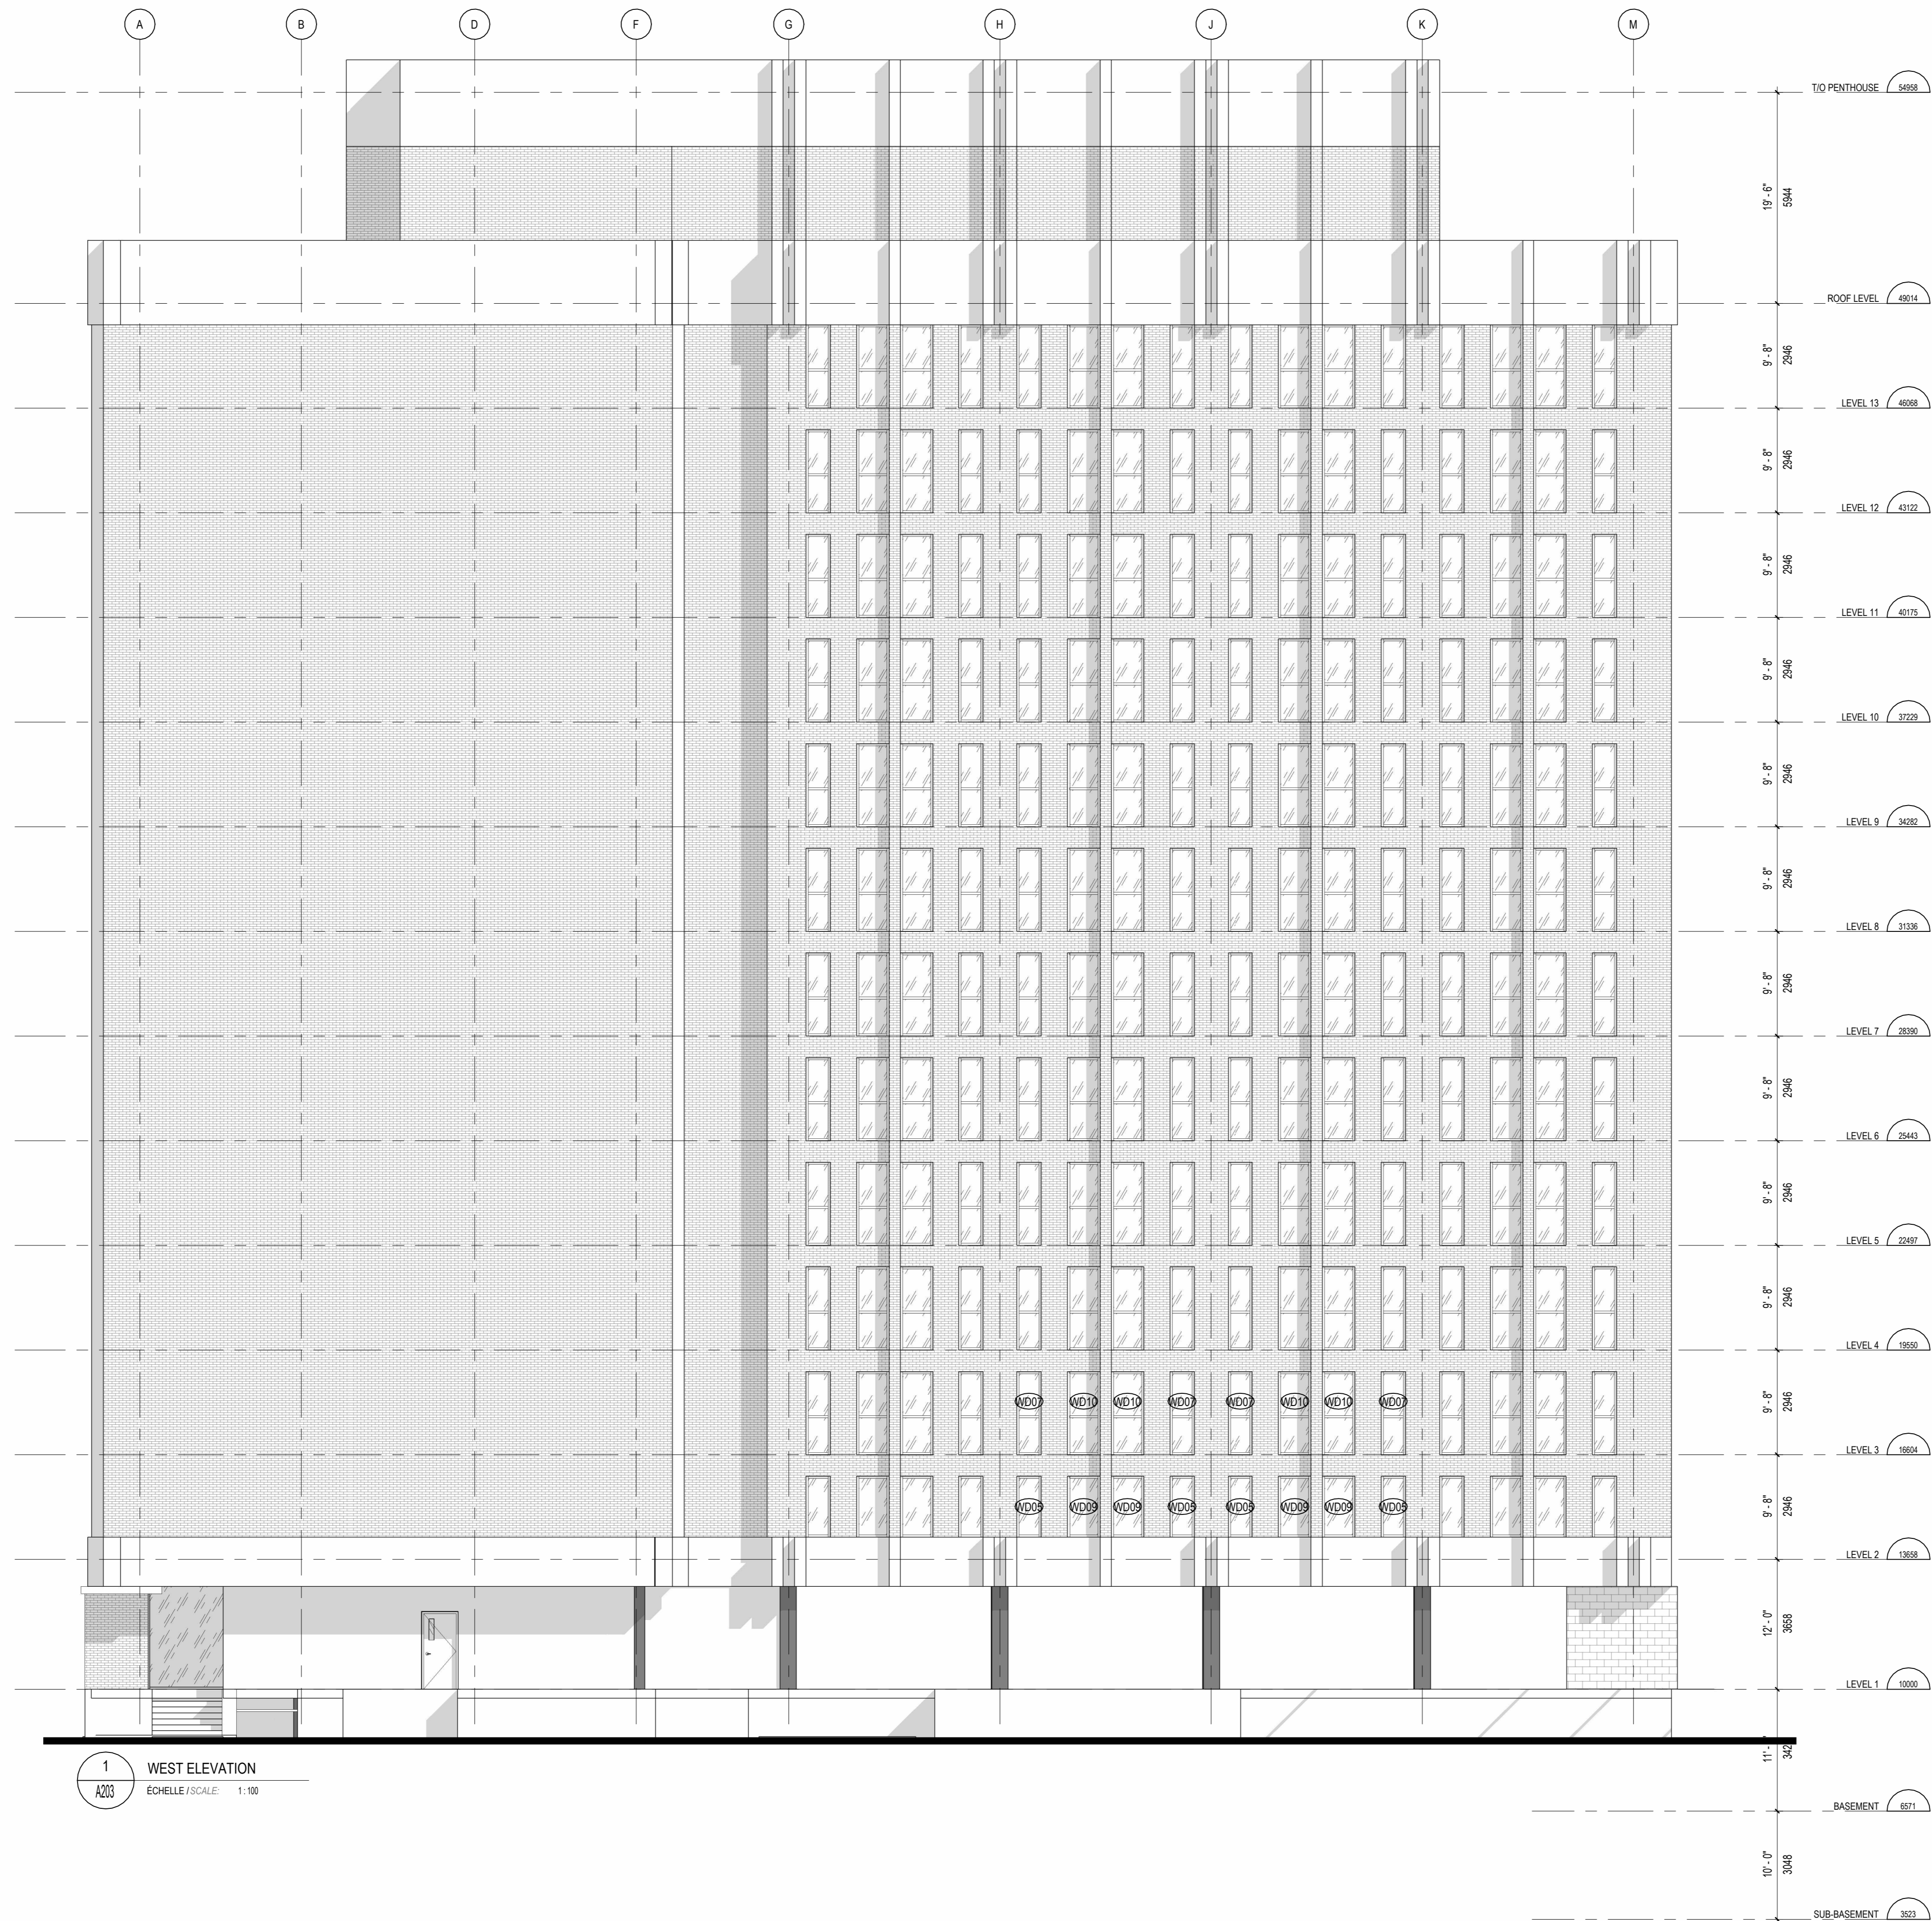

**PRELIMINARY
NOT FOR
CONSTRUCTION**

Ingenieur / Engineer
(Mécanique & Électrique / Mechanical & Electrical)

Ingenieur / Engineer
(Structure / Structure)

Client / Client

KTS
PROPERTIES

Architecte / Architect
Fig 1
3550, Saint-Armande O.
Montreal QC H4C 1M6
T. 514 861-5122

figuri

Fig 2
190 Somerset St W #206
Ottawa ON K1P 2L4
T. 613 695-6122
www.figuri.ca

Droit d'auteur / Copyright

Ce dessin est sujet au droit d'auteur. Il ne peut être reproduit pour quelques intentions ou usages que ce soit, il ne peut être utilisé, enregistré et approuvé de la signature et de l'estampe originale.
This drawing is subject to copyright. It is not to be reproduced for any purpose or by any means, and may only be used if it bears an original stamp and signature.

Notes / Note

Note:
L'entrepreneur doit vérifier toutes les dimensions et informations sur le site et enlever immédiatement l'architecte de toutes erreurs ou omissions.
Contractor shall verify all information and dimensions on site and immediately report any errors or omissions to the architect.

Projet / Project

**13 STOREY APARTMENT
BUILDING CONVERSION**

130 SLATER ST
OTTAWA, ON
K1P 6E2

Titre / Title

EXTERIOR ELEVATIONS - WEST

Dessiné par / Drawn by
KJ, AM, SF

No. projet / Project number
2332

Vérifié par / Verified by
RC

No. dessin / Drawing number
RC

Revision / Revision
△

Echelle / Scale
1 : 100

Date de création du dessin /
Drawing creation date
1/12/24

A203