



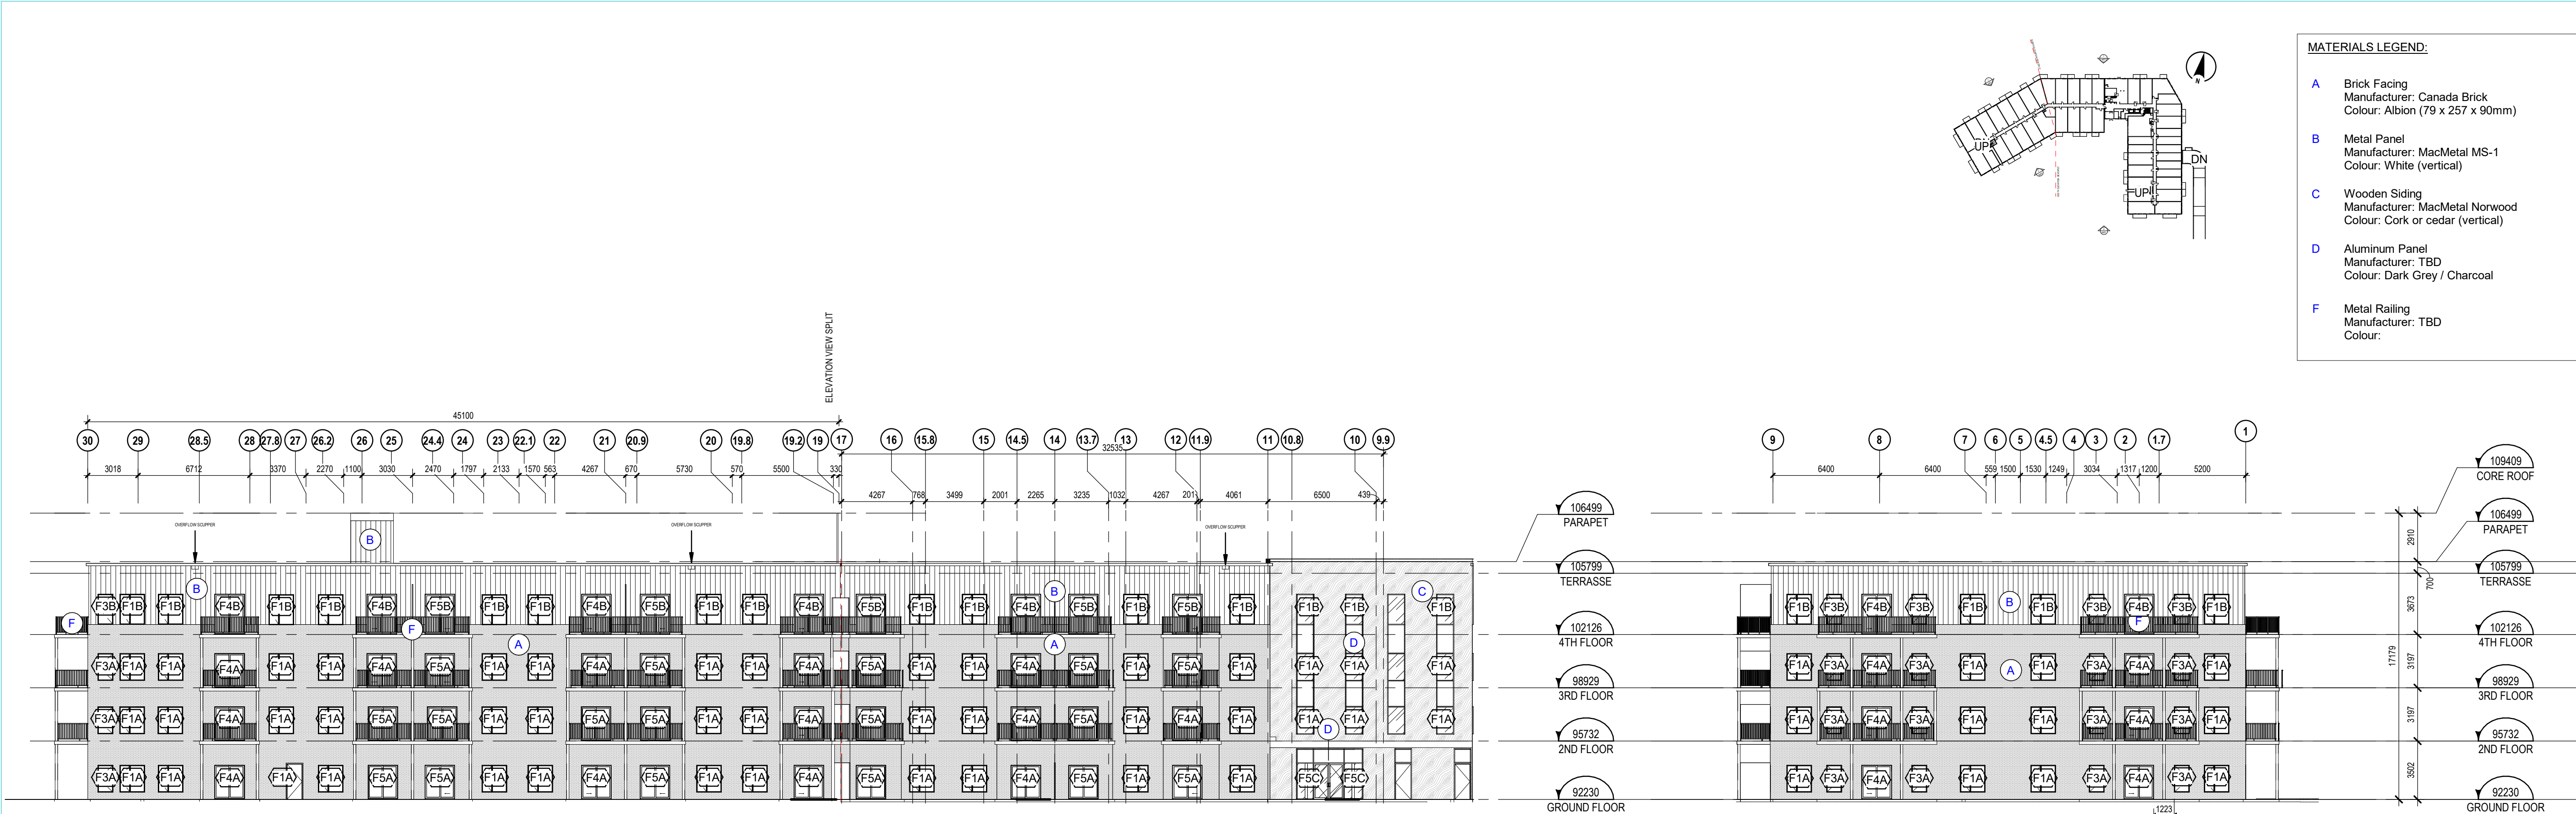

SOUTH ELEVATION 2
1 : 200

SOUTH ELEVATION
1 : 200

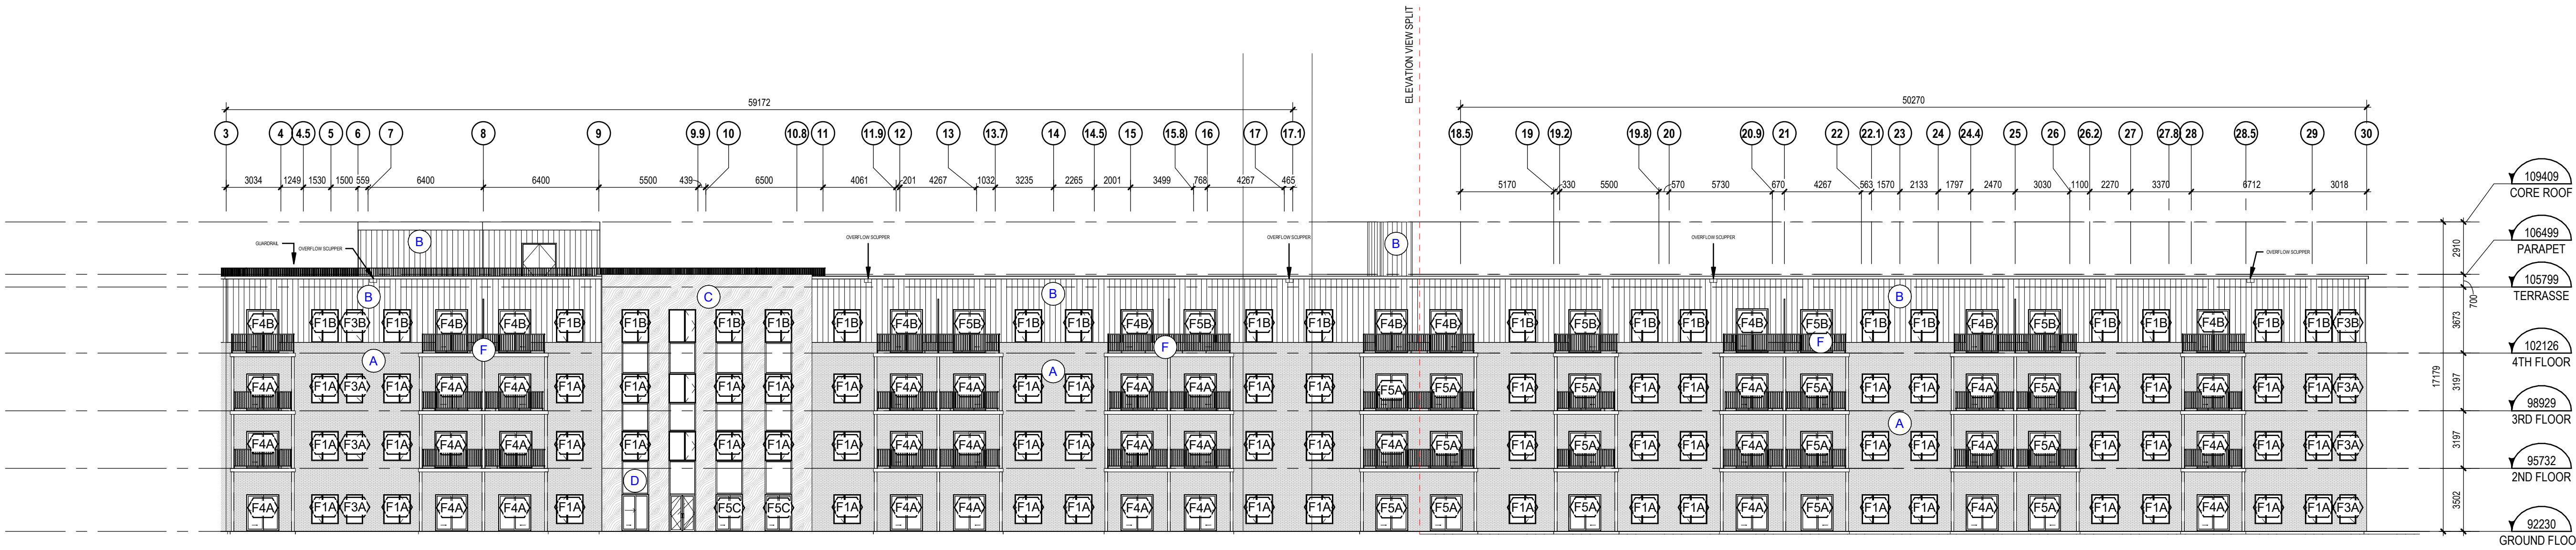

NORTH ELEVATION
1 : 200

NOTES:
• FILE NUMBER D07-12-24-0086
• PLAN NUMBER #18327

NOTES GÉNÉRALES General Notes

- Ces documents d'architecture sont la propriété exclusive de NEUF architectes et ne peuvent être utilisés, reproduits ou copiés sans autorisation écrite préalable. / These architectural documents are the exclusive property of NEUF architectes and cannot be used, copied or reproduced without written pre-authorization.
- Les dimensions apparaissant aux documents doivent être vérifiées par l'entrepreneur avant le début des travaux. / All dimensions which appear on the documents must be verified by the contractor before to start the work.
- Veuillez aviser l'architecte de toute dimension erreur et/ou divergences entre ces documents et ceux des autres professionnels. / The architect must be notified of all errors, omissions and discrepancies between these documents and those of the others professionals.
- Les dimensions sur ces documents doivent être lues et non mesurées. / The dimensions on these documents must be read and not measured.

GÉOTECHNIQUE Geotechnical
PATERSON GROUP
9 Auriga Drive, Ottawa, ON, K2E 7T9
613.226.7381 www.paterisgroup.ca

MÉCANIQUE ÉLECTRIQUE Mechanical/Electrical
GWAL
1688 Woodward Drive, Ottawa, ON, K2C 3R8
613.727.5111 www.gwal.com


STRUCTURE Structure
Leroux + Cyr
130 Boulevard Henri-Bourassa Est, Montreal, QC, H3L 1B7
438.381.7773 www.lerouxcy.com

ARCHITECTURE DE PAYSAGE Landscape Architect
Siteform Inc. Landscape Architecture
152 Glen Street, 8th Floor, Ottawa, K2P 1L4
613.786.4537 www.siteform.ca

CIVIL Civil
Stantec Consulting Ltd
400 - 1331 Clyde Avenue, Ottawa, ON
613.722.4502 www.stantec.com

ARCHITECTES Architect
NEUF Architectes Inc.
630, boul. René-Lévesque O., 32e étage, Montréal QC H3B 1S6
1 514 847 1117 www.neuf.ca

SCFAU / Seal

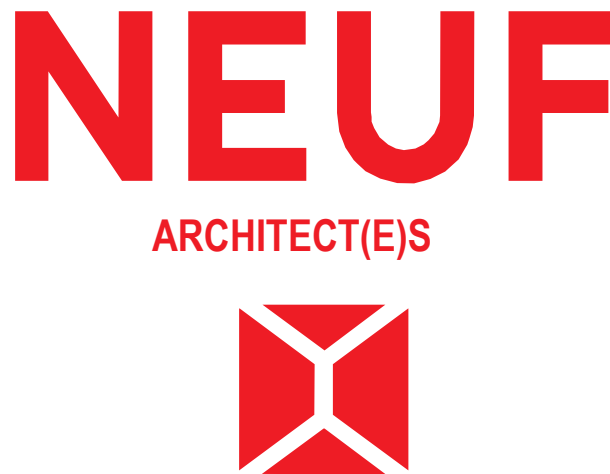

CLIENT Client
brigil
A: 88 Lois Street, Gatineau QC J8Y 3R7
T: 819-243-7392 Email: J.L.Rivard@brigil.com; anthonyjohnston@brigil.com

OUVRAGE Project
STEACIE DRIVE


EMPLACEMENT Location NO PROJET No
100 STEACIE DRIVE, 13264
KANATA, OTTAWA, ON

NO	REVISION	DATE (aa-mm-jj)
1	SITE PLAN APPLICATION	2024.07.24
2	SITE PLAN APPLICATION	2024.12.02
3	SPA RESUBMISSION	2025.11.28

DESSINÉ PAR Drawn by
AT/JSN
DATE (aa mm jj) 2024-01-01
TITRE DU DESSIN Drawing Title
VERIFIÉ PAR Checked by
FP
ÉCHELLE Scale
As indicated

ELEVATIONS


REVISION Revision NO. DESSIN Dwg Number
3 A400

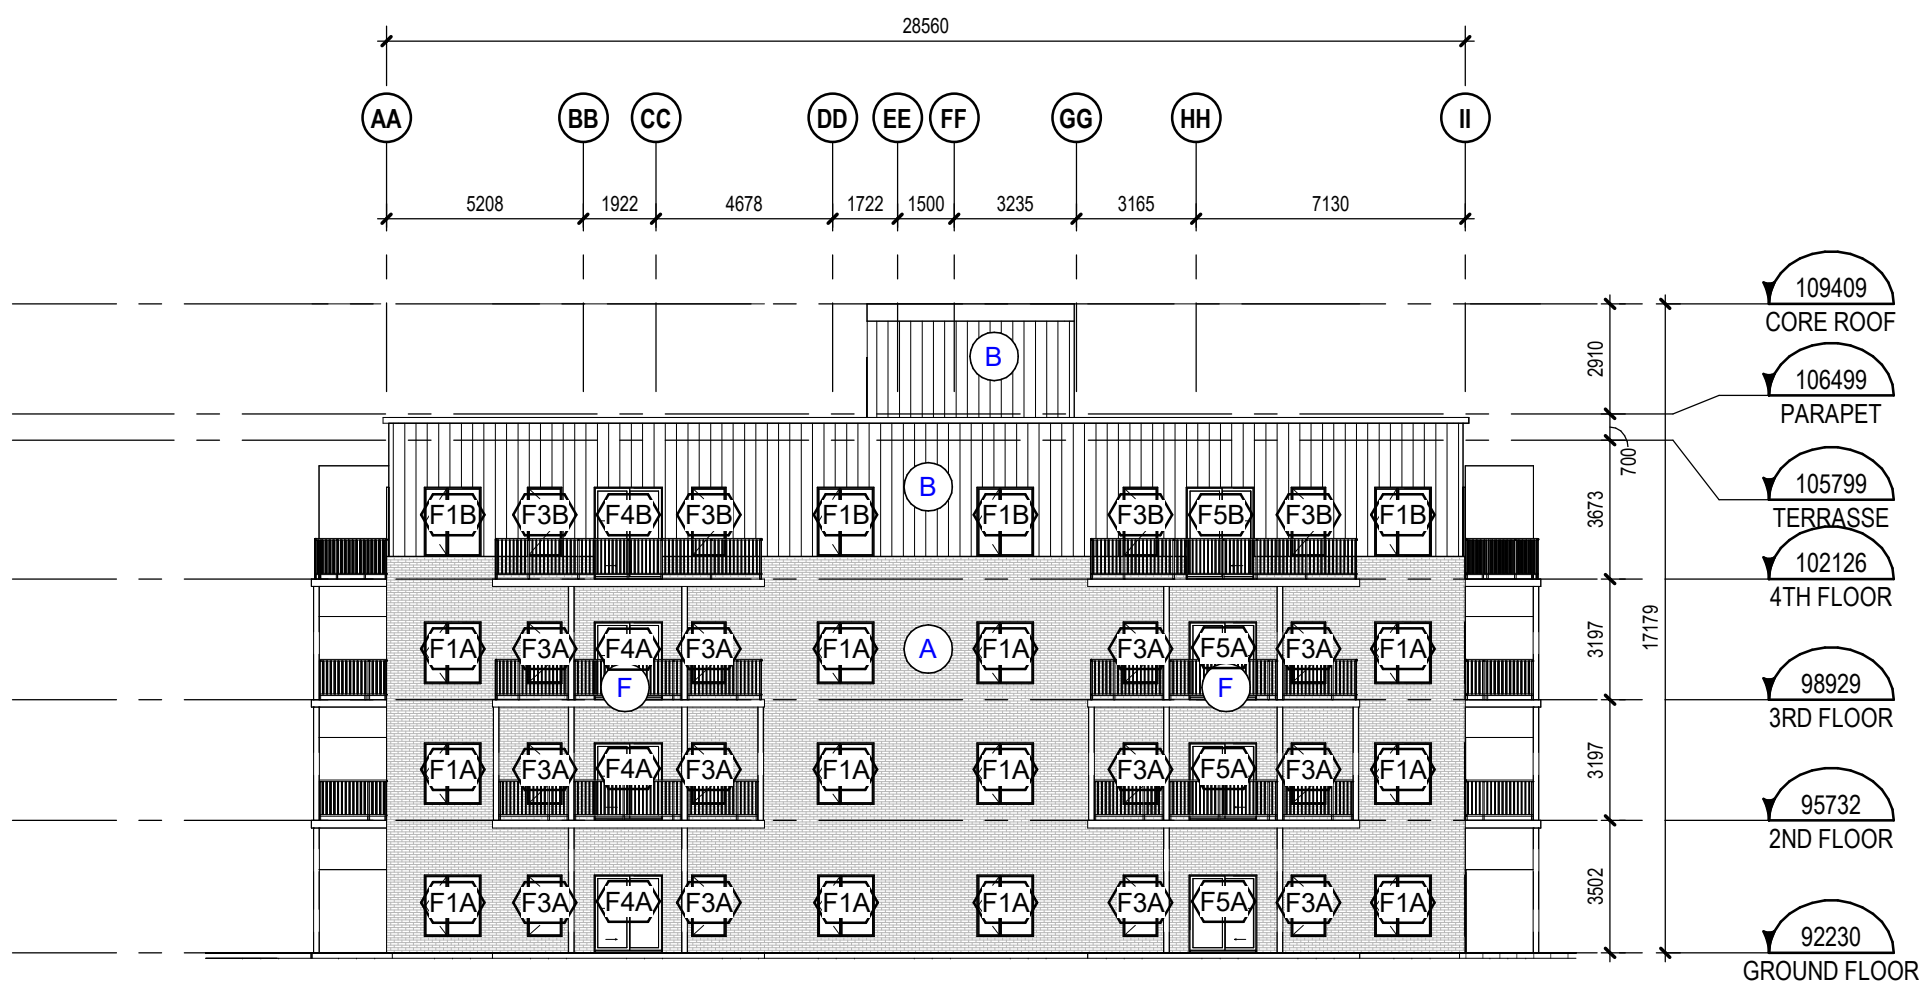

WEST ELEVATION 2

1 : 200


3
A401

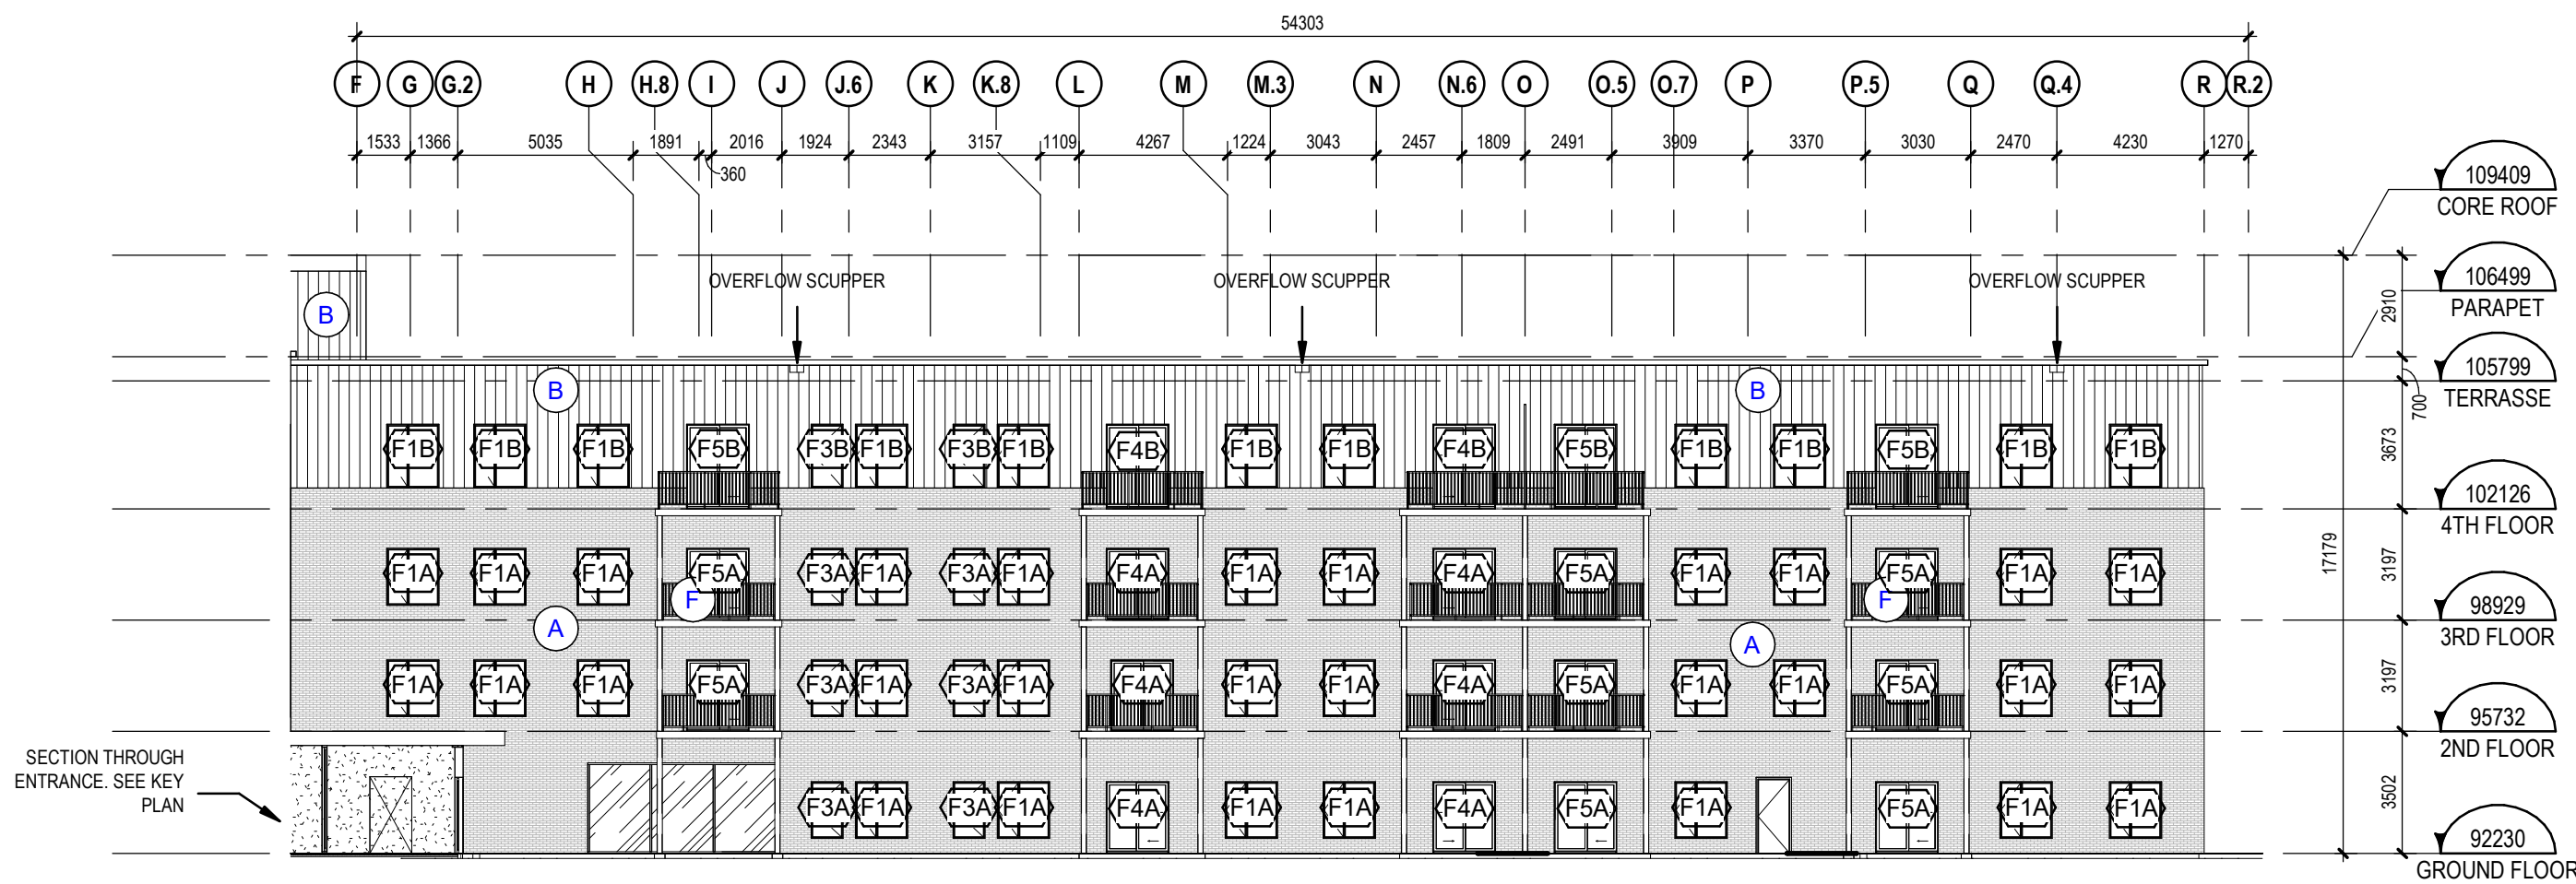

WEST ELEVATION 1

1 : 200

2
A401

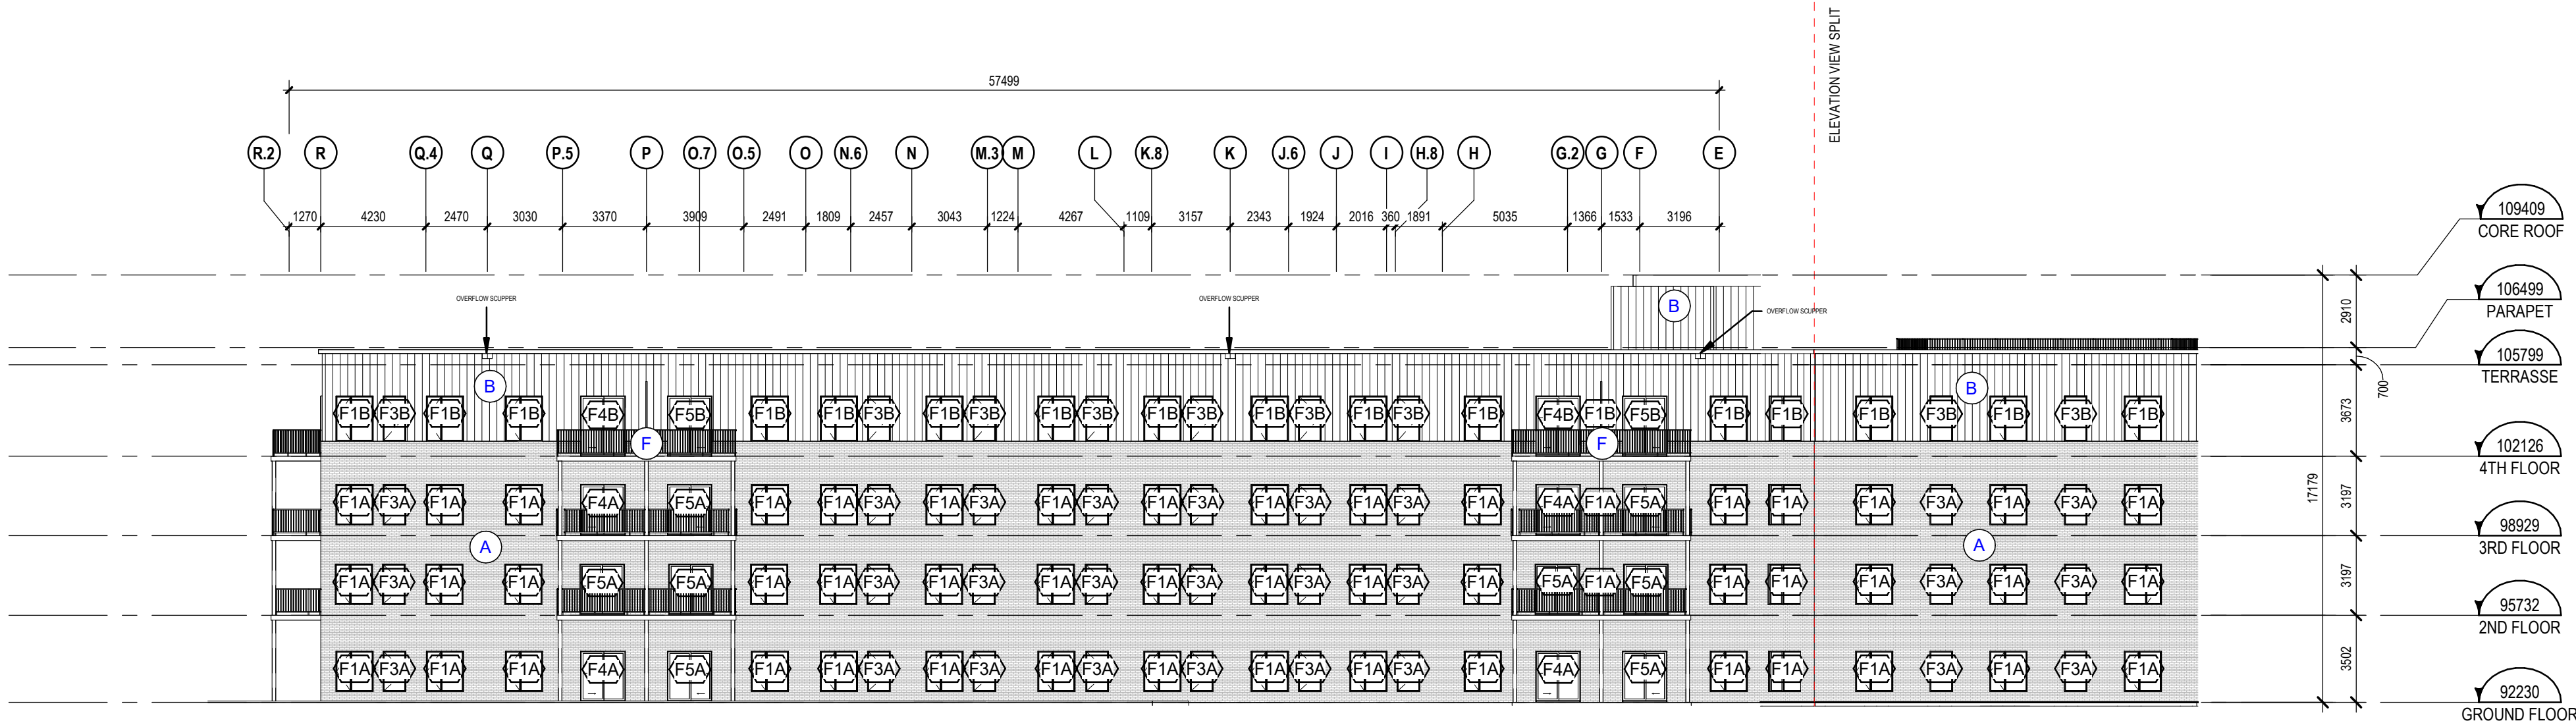

EAST ELEVATION

1 : 200

1
A401

MATERIALS LEGEND:

- A** Brick Facing
Manufacturer: Canada Brick
Colour: Albion (79 x 257 x 90mm)
- B** Metal Panel
Manufacturer: MacMetal MS-1
Colour: White (vertical)
- C** Wooden Siding
Manufacturer: MacMetal Norwood
Colour: Cork or cedar (vertical)
- D** Aluminum Panel
Manufacturer: TBD
Colour: Dark Grey / Charcoal
- F** Metal Railing
Manufacturer: TBD
Colour:

NOTES GÉNÉRALES: General Notes

1. Ces documents d'architecture sont la propriété exclusive de NEUF architectes et ne peuvent être utilisés, reproduits ou copiés sans autorisation écrite préalable. / These architectural documents are the exclusive property of NEUF architecte and cannot be used, copied or reproduced without written pre-authorization
2. Les dimensions apparaissant aux documents doivent être vérifiées par l'entrepreneur avant le début des travaux. / All dimensions which appear on the documents must be verified by the contractor before to start the work.
3. Veuillez aviser l'architecte de toute dimension erronée et/ou divergences entre ces documents et ceux des autres professionnels. / The architect must be notified of all errors, omissions and discrepancies between these documents and those of the others professionals.
4. Les dimensions sur ces documents doivent être lues et non mesurées. / The dimensions on these documents must be read and not measured.

GÉOTECHNIQUE: Geotechnical

PATERSON GROUP

9 Auriga Drive, Ottawa, ON, K2E 7T9
613.226.7381 www.pateringroup.ca

MÉCANIQUE/ÉLECTRIQUE: Mechanical/Electrical

GWAL

1658 Woodward Drive, Ottawa, ON, K2C 3R8
613.727.5111 www.gwal.com

STRUCTURE: Structure

Leroux + Cyr

130 Boulevard Henri-Bourassa Est, Montréal, QC, H3L 1B7
438.381.7773 www.lerouxcy.com

ARCHITECTURE DE PAYSAGE: Landscape Architect

Siteform Inc. Landscape Architecture

155 Glyn Street, 8th Floor, Ottawa, K2P 1L4
613.786.4537 www.siteform.ca

CIVIL: Civil

Stantec Consulting Ltd

400 - 1331 Clyde Avenue, Ottawa, ON
613.722.4500 www.stantec.com

ARCHITECTES: Architect

NEUF Architectes Inc.

630, boul. René-Lévesque O., 32e étage, Montréal QC H3B 1S6
1 514 847 1117 www.neuf.ca

SCEAU / Seal

NEUF
ARCHITECT(E)S



CLIENT: Client

brigil

A: 58 Lois Street, Gatineau QC J8Y 3R7
T: 819-243-7392 Email: JLRivard@brigil.com; anthonyjohnston@brigil.com

OUVRAGE: Project

STEACIE DRIVE

EMPLACEMENT: Location

100 STEACIE DRIVE,
KANATA, OTTAWA, ON

NO PROJET: No.

13264

NO: REVISION

NO	REVISION	DATE (aa-mm-jj)
1	SITE PLAN APPLICATION	2024.07.24
2	SITE PLAN APPLICATION	2024.12.02
3	SPA RESUBMISSION	2025.11.28

DESSINÉ PAR: Drawn by

AT/5N

DATE (aa mm jj)

2024-01-01

TITRE DU DESSIN: Drawing Title

ELEVATIONS

VÉRIFIÉ PAR: Checked by

FP

ÉCHELLE: Scale

As

indicated

NOTES:

- FILE NUMBER: D07-12-24-0086
- PLAN NUMBER: #18327

REVISION: Revision

3

NO. DESSIN: Dwg Number

A401