


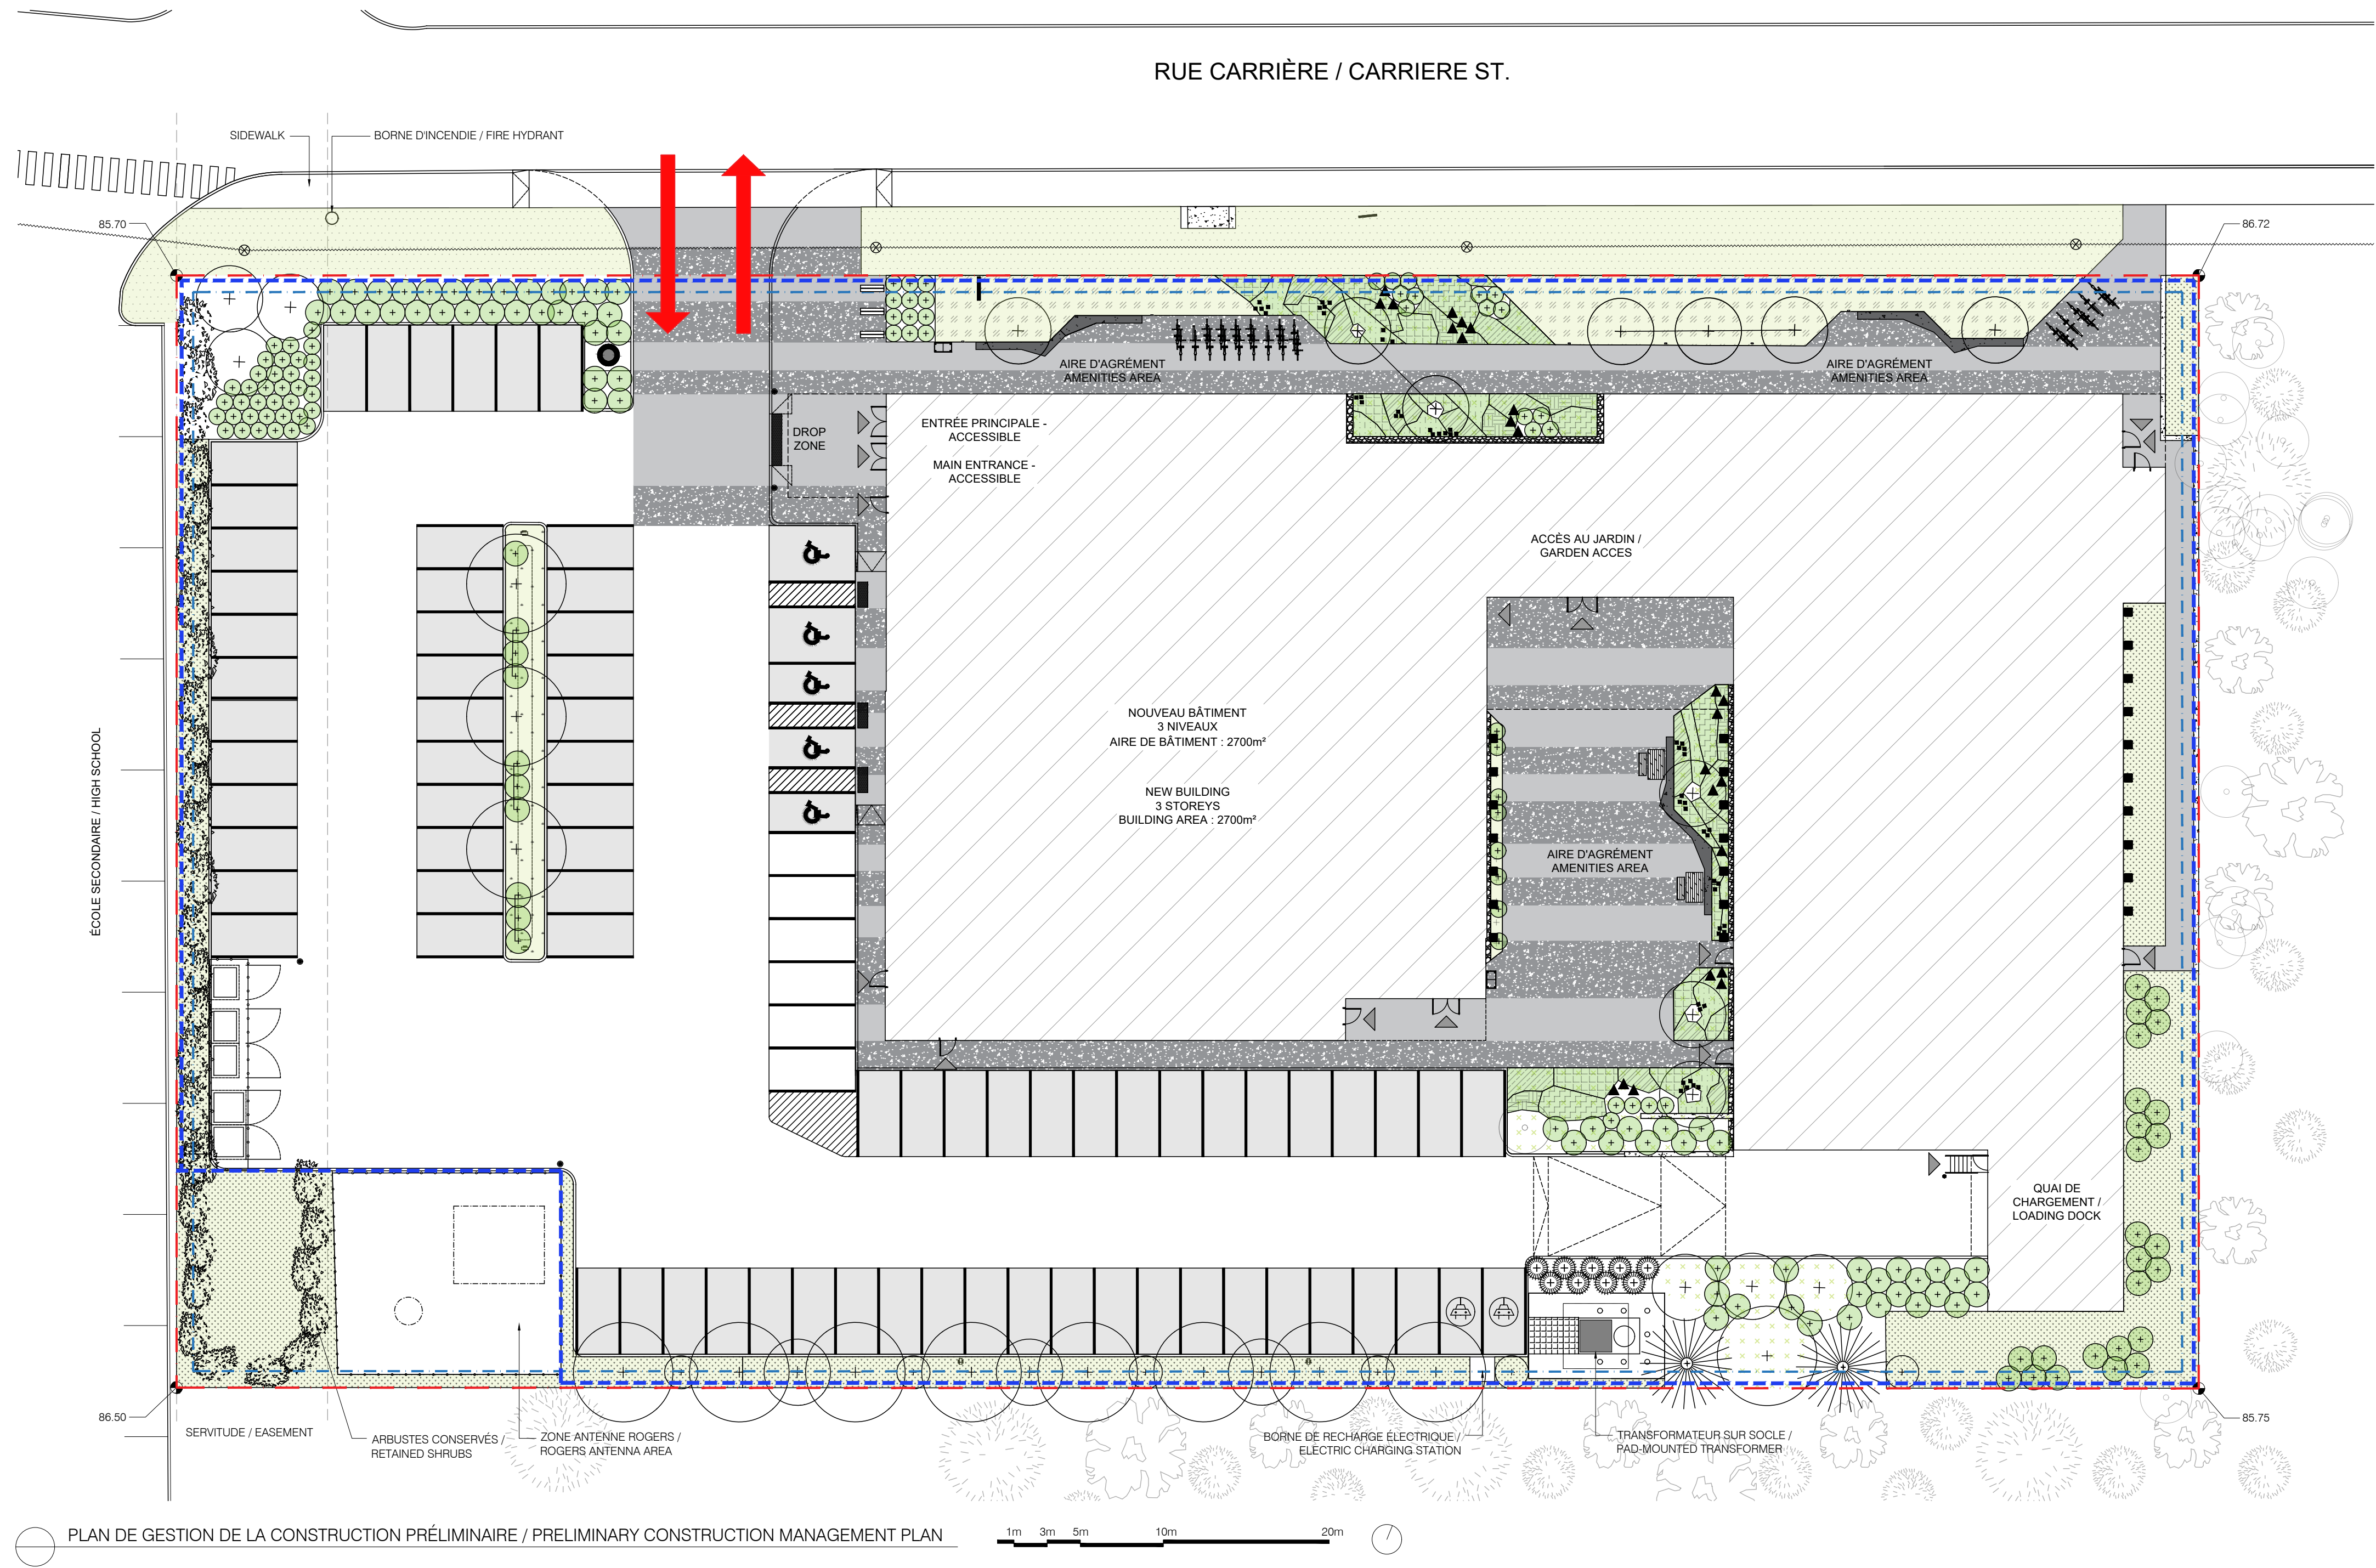

- LÉGENDE / LEGEND**
- NIVEAU DU SOL EXISTANT / EXISTING GRADE
 - LIGNE DE LOT / LOT LINE
 - MARGE DE REcul (1m) / SETBACK (1m)
 - VOIE POMPIER / FIRE ROUTE
 - ENTRÉE/SORTIE ANTICIPÉE DES VÉHICULES DE CONSTRUCTION / CONSTRUCTION VEHICLE ANTICIPATED INGRESS/EGRESS
 - AIRE DE CONSTRUCTION PROPOSÉE / PROPOSED CONSTRUCTION AREA

projet
CENTRE CULTUREL MIFO
6600 RUE CARRIÈRE, ORLÉANS, ON K1C 1J4

owner
Mouvement d'implication francophone d'Orléans
6600 RUE CARRIÈRE, ORLÉANS, ON K1C 1J4
ORLÉANS, ON, K1C 1J4
T 613.830.6436

plan clé

- NOTES**
- Avant l'exécution des travaux, l'entrepreneur doit vérifier les dimensions et les conditions de chantier et aviser immédiatement l'architecte de toutes les situations non conformes aux plans et devis.
 - Ne jamais prendre de mesures à l'échelle sur les dessins.
 - Ce dessin peut être utilisé pour la construction seulement et seulement s'il a été: "ÉMIS POUR CONSTRUCTION"

02	PERMIS	2025-03-25
01	PERMIS	2022-09-30
00	PERMIS	2022-03-31
révision	émis pour	date

sceau

Architecture
PROVENCHER_ROY
PROVENCHER ROY ASSOCIÉS ARCHITECTES INC.
276, RUE SAINT-JACQUES, BUREAU 700
MONTREAL, QUEBEC, CANADA H2Y 1N3
T 514 844.3938
F 514 844.6526
PROVENCHERROY.CA

experts conseils
Structure
LEROUX-CYR
130 boul. Henri-Bourassa Est
MONTREAL, QC, CANADA, H2L 1B7
T 438.381.7773
Mécanique, Électricité, Plomberie / MEP
Bouthillier Parizeau
8580 av. de l'Esplanade Bureau 200,
MONTREAL, QC, CANADA, H2P 2R8
T 514.383.3747

Civil
Jp2g Consultants Inc.
1150 Morrison Drive, Suite 410
OTTAWA, ON, CANADA, K2H 8S9
T 613.828.7800 C 613.220.6454

Paysage / Landscape
Vlan paysages
24, Avenue Mont-Royal O, Bureau 901
MONTREAL, QC, CANADA, H2T 2S2
T 514.572.9107

Consultant en scénographie / Theatre consultant
Trizart alliance
5524, rue Saint-Patrick, Bureau 505
MONTREAL, QC, CANADA, H4E 1A8
T 514.843.7473

Arpenteur géomètre / Surveyor
Annis, O'Sullivan, Vollebakk LTD.
14, Concourse Gatem Suite 500
NEPEAN, ON, CANADA, K2E 7S6
T 613.727.0850 F 613.727.1079

dessin
**PLAN DE GESTION DE LA
CONSTRUCTION PRÉLIMINAIRE /
PRELIMINARY CONSTRUCTION
MANAGEMENT PLAN**

échelle 1:250	dessiné par MS
date 2025-03-25	approuvé par JLF
numéro du projet 210462	numéro du dessin A-001
	révision 01

CHECKLIST - PRELIMINARY CONSTRUCTION MANAGEMENT PLAN :

- WILL CONSTRUCTION REQUIRE THE TEMPORARY DETOUR OF A BUS ROUTE?
PRELIMINARY RESPONSE : NO.
- WILL THIS WORK BLOCK A BIKE LANE?
PRELIMINARY RESPONSE : NO.
- WILL THIS WORK BLOCK A SIDEWALK?
PRELIMINARY RESPONSE : YES.
- WILL THIS WORK REQUIRE A LANE OF TRAFFIC TO BE CLOSED?
PRELIMINARY RESPONSE : MAYBE, TO BE DETERMINED.
- WILL THIS WORK REQUIRE A ROAD CLOSURE?
PRELIMINARY RESPONSE : NO.