


Autodesk Docs://13383_1015 TWEDDLE RD_R24/TRIM_13383_ARC_PRE_A23_IMPLANTATION_R24.rvt

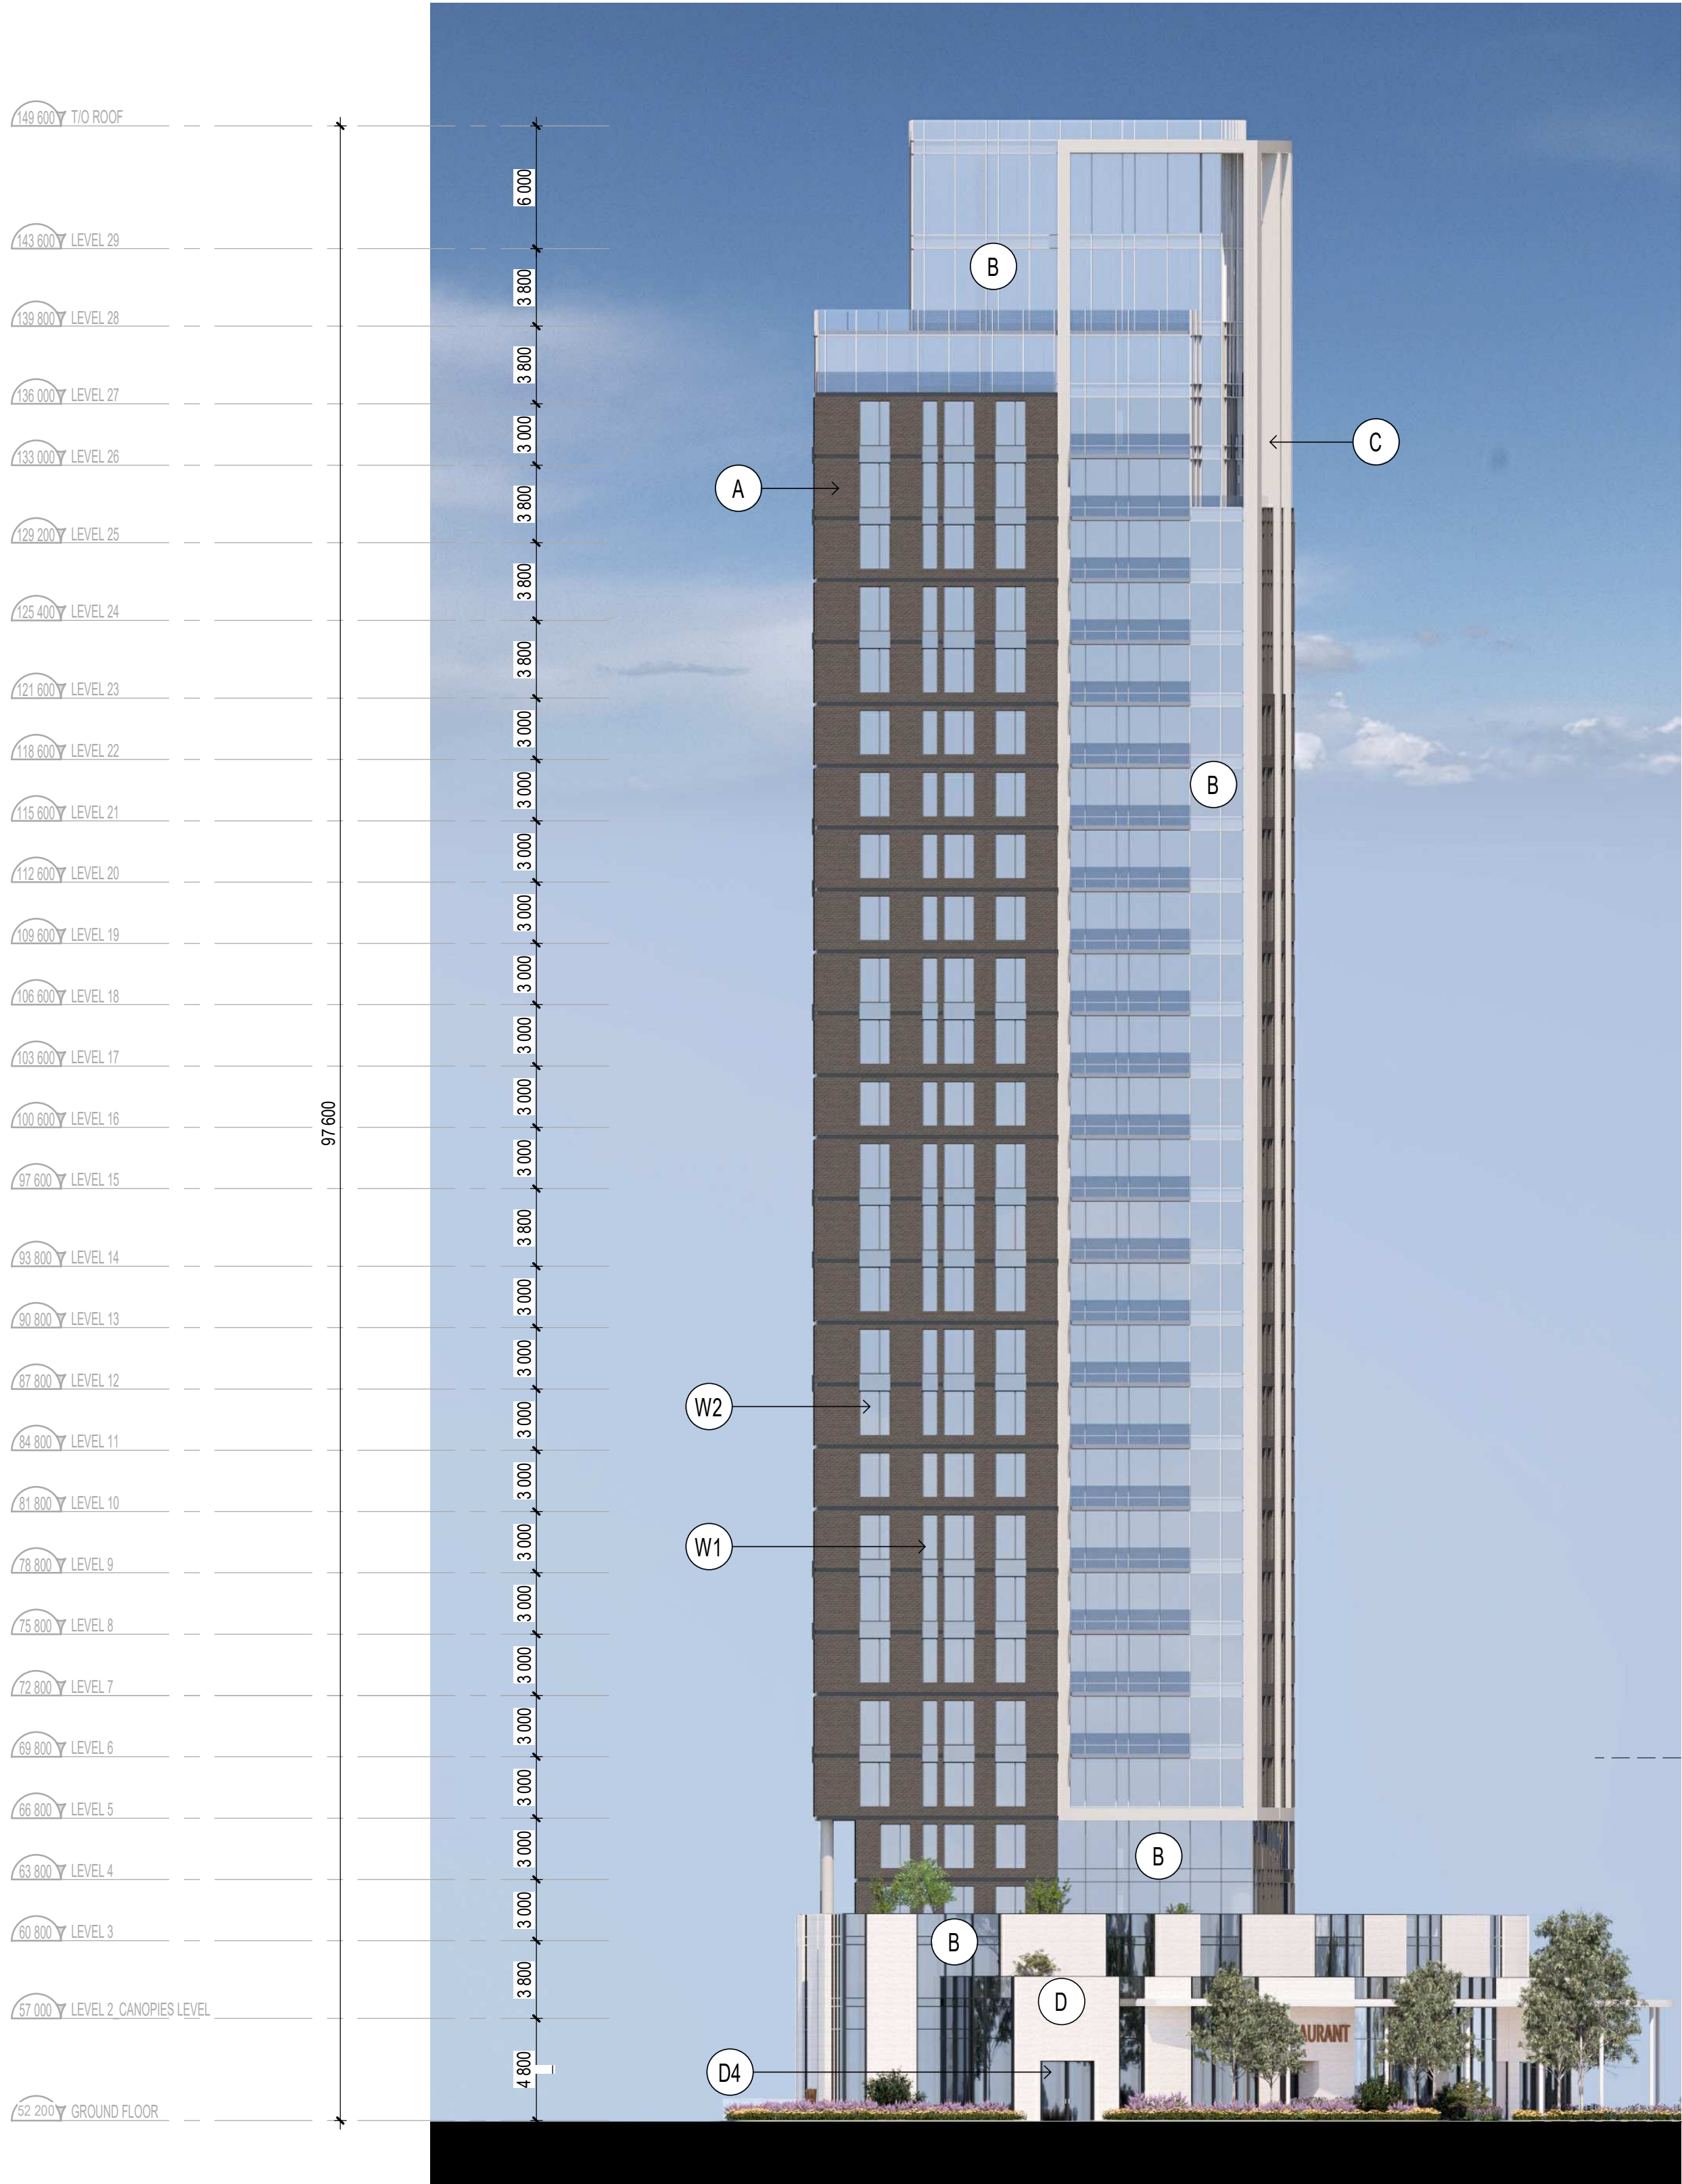

NORTH ELEVATION_B1

1 : 250

2
001



SOUTH ELEVATION_B1

1 : 250

1
001

MATERIAL LEGEND			
A	BRICK Manufacturer: TBT Color: TBD	E	SPANDREL PANEL Manufacturer: TBT Color: TBD
B	CURTAIN WALL Manufacturer: TBD Color: Clear Glass	W1	WINDOW Manufacturer: TBT
C	CONCRETE Manufacturer: TBD Color: TBD	W2	WINDOW Manufacturer: TBD
D	BRICK Manufacturer: TBD Color: TBD	W3	WINDOW Manufacturer: TBD
		W4	WINDOW Manufacturer: TBD
		D1	PATIO DOOR Manufacturer: TBD
		D2	GARAGE DOOR Manufacturer: TBD 4.6m H x 6.3m W
		D3	GARAGE DOOR Manufacturer: TBD 4.6m H x 3m W
		D4	LOBBY / COMM. ENTRANCE DOOR Manufacturer: TBD Color: Clear Glass
		D5	EXIT DOOR Manufacturer: TBD Color: TBD

NOTES GÉNÉRALES General Notes

- Ces documents d'architecture sont la propriété exclusive de NEUF architect(e)s et ne pourront être utilisés, reproduits ou copiés sans autorisation écrite préalable. / These architectural documents are the exclusive property of NEUF architect(e)s and cannot be used, copied or reproduced without written pre-authorization.
- Les dimensions apparaissant aux documents devront être vérifiées par l'entrepreneur avant le début des travaux. / All dimensions which appear on the documents must be verified by the contractor before to start the work.
- Veuillez aviser l'architecte de toute dimension erreur et/ou divergences entre ces documents et ceux des autres professionnels. / The architect must be notified of all errors, omissions and discrepancies between these documents and those of the others professionals.
- Les dimensions sur ces documents doivent être lues et non mesurées. / The dimensions on these documents must be read and not measured.

ARPENTEUR Surveyor

Annis, O'Sullivan, Vollebekk Ltd.

14 Concourse Gate, Ottawa ON K2E 7S6

T 613 727 0850 Aovltd.com

PROMOTEUR Developer

Vuze Construction

Laperriere Ave 1600, Ottawa ON K1Z 8P5

T 619 664 4195 Vuzeconstruction.com

PLANIFICATEUR Planner

Fotenn Planning and Design

420 O'Connor Street, Ottawa ON K2P 0P4

T 613 730 5709 Fotenn.com

ARCHITECTURE DE PAYSAGE Landscape Architect

Projet Paysage

24 Metcroyl West Suite 501, Montreal QC H2T 2S2

T 514 849 7700 Projetpaysage.com

CIVIL Civil

EXP

1001 Boulevard De Maisonneuve Ouest, Bureau 800, Montreal QC H3A 3C9

T 514 931 1080 Exp.com

ARCHITECTES Architect

NEUF architect(e)s SENCRL

630, boul. René-Lévesque O. 32e étage, Montréal QC H3B 1S6

T 514 847 1117 NEUFarchitectes.com

SCEAU / Seal



CLIENT Client

OUVRAGE Project

**1015 TWEDDLE ROAD,
ORLÉANS, ON, K4A 3P4**

EMPLACEMENT Location

OTTAWA, ON

NO PROJET No.

13383

NO RÉVISION

0 SPA SUBMISSION

1 SPA RESUBMISSION

2 SPA RESUBMISSION

DATE (aa-mm-jj)

2025.05.30

2025.09.26

2025.11.22

DESSINÉ PAR Drawn by

AT

DATE (aa.mm.jj)

30/05/25

TITRE DU DESSIN Drawing Title

ELEVATIONS - B1

VERIFIÉ PAR Checked by

AC

ÉCHELLE Scale

As indicated

RÉVISION Revision

2

NO. DESSIN Dwg Number

001


Autodesk Docs://13383_1015 TWEDDLE RD_R24/TRIM_13383_ARC_PRE_A23_IMPLANTATION_R24.rvt



EAST ELEVATION_B1

1 : 250

2
002

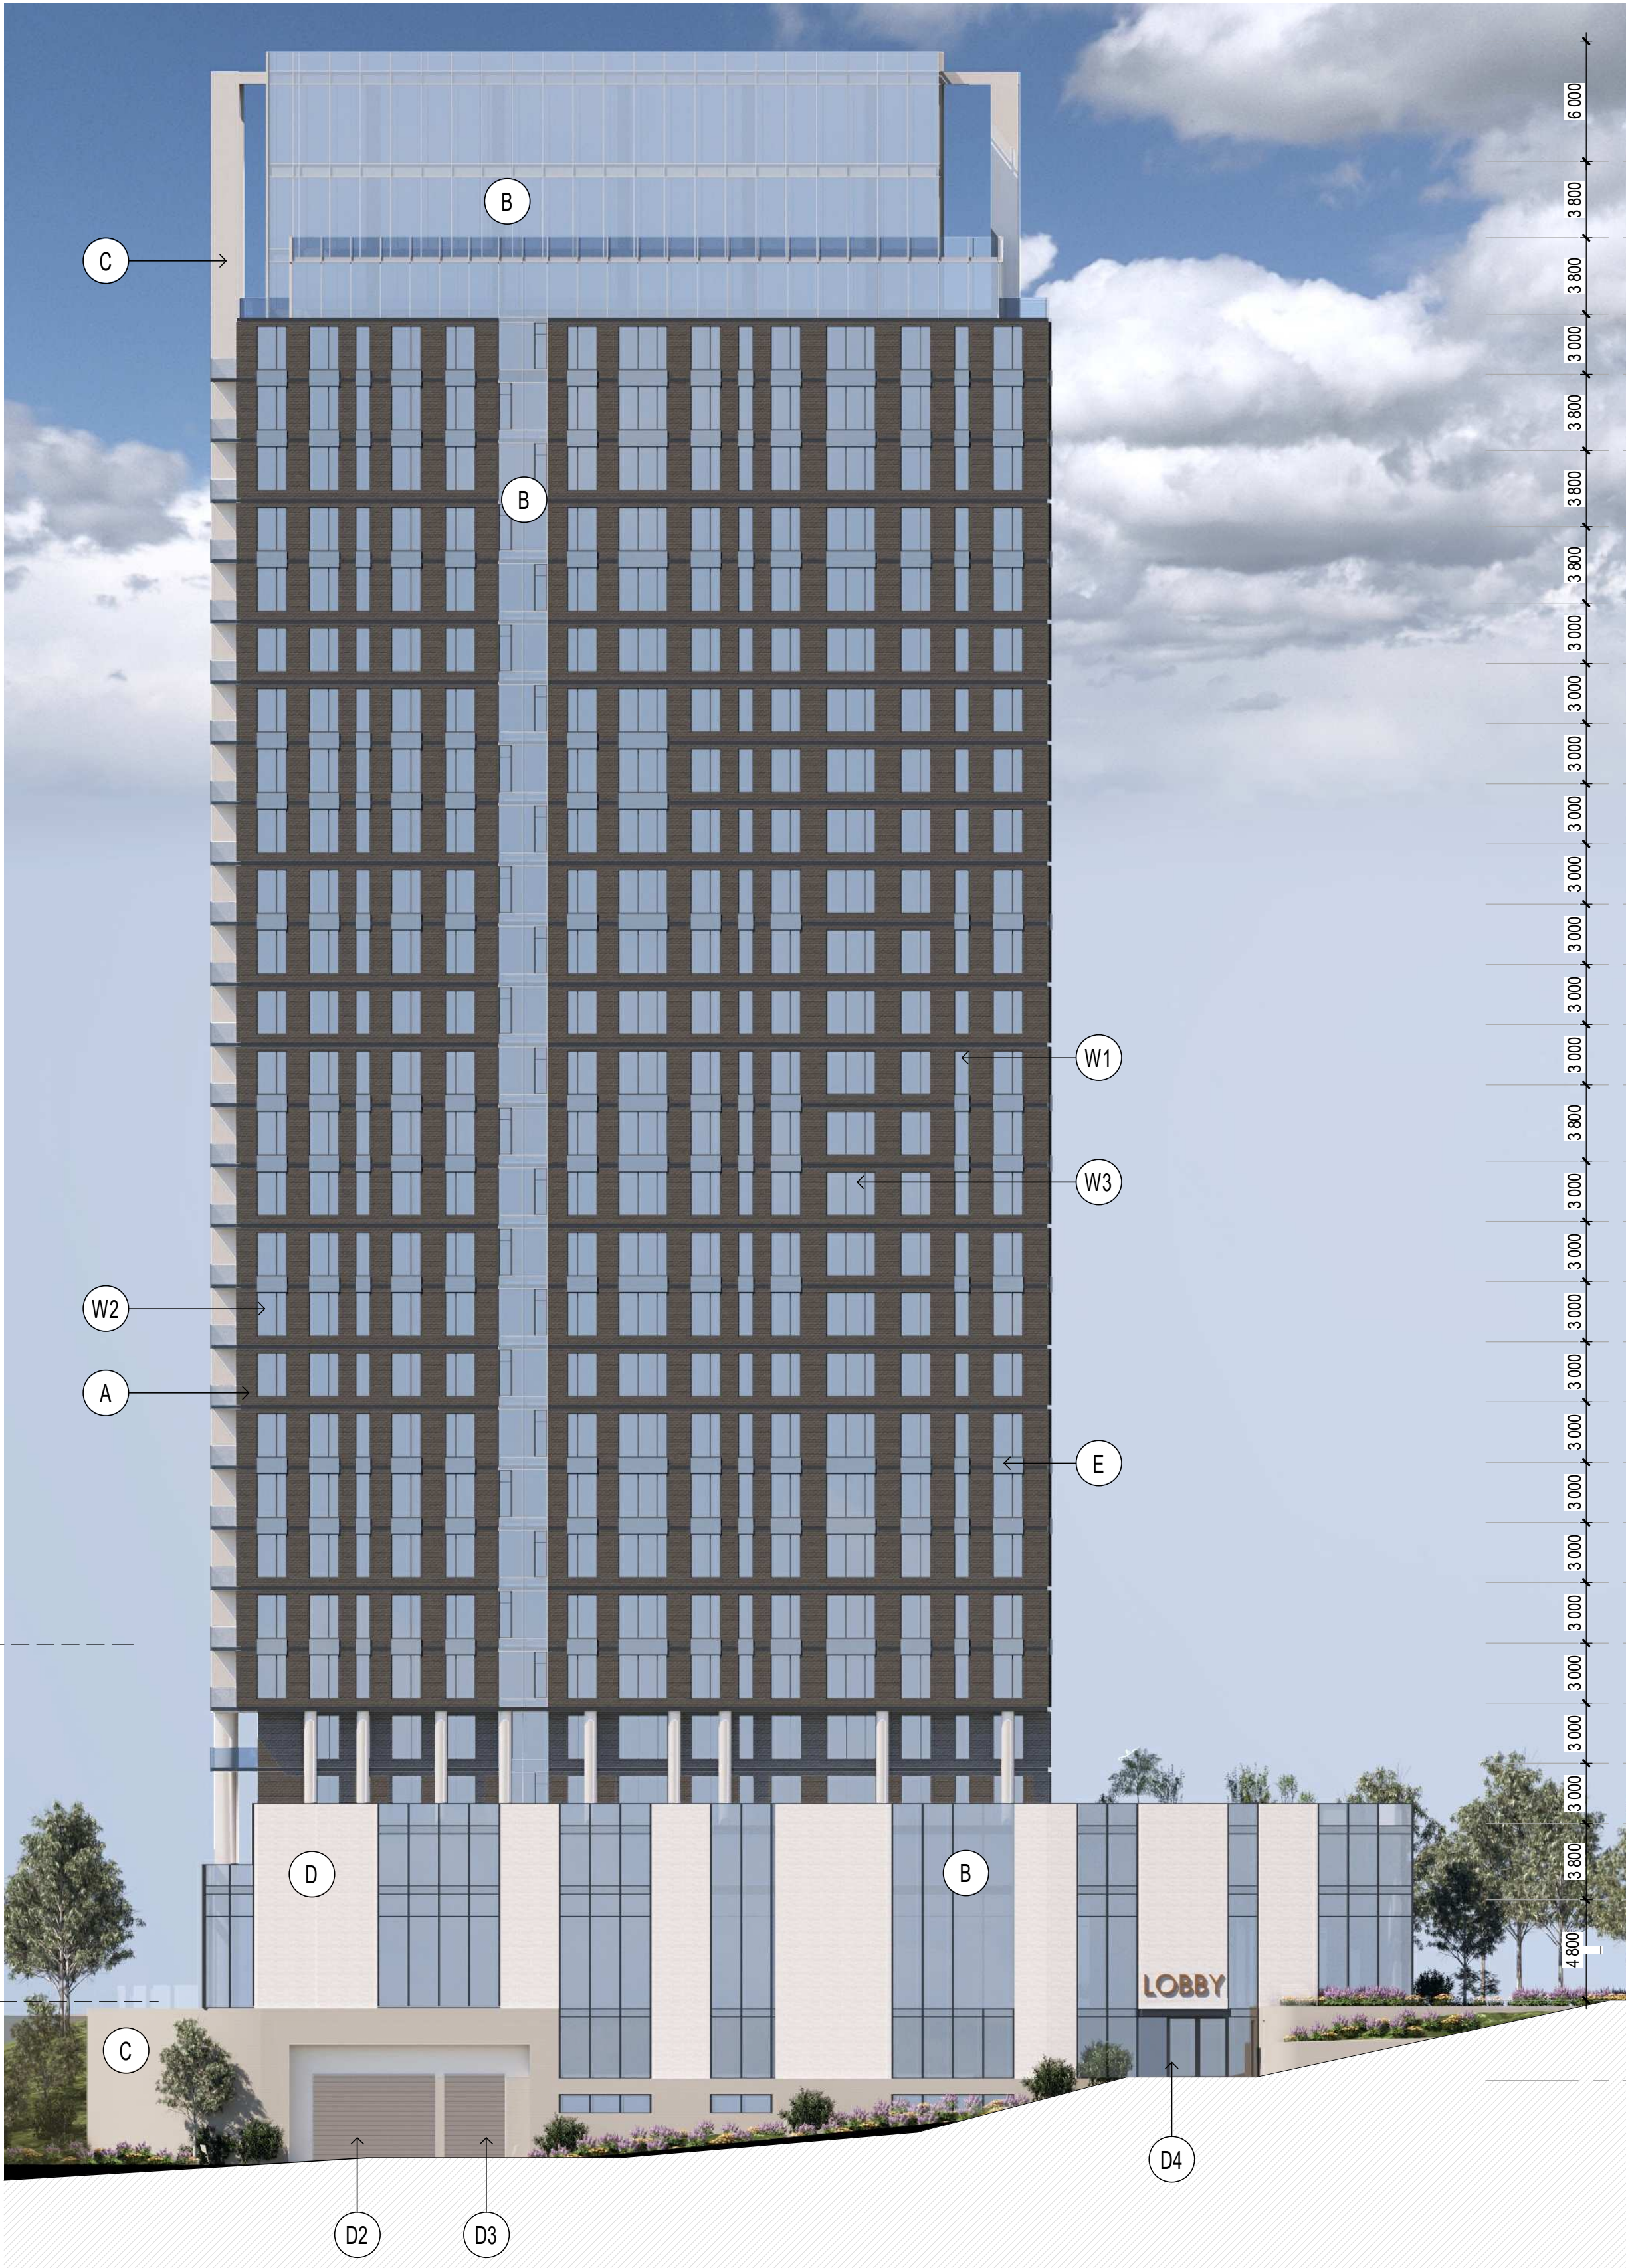

WEST ELEVATION_B1

1 : 250

1
002

MATERIAL LEGEND			
(A)	BRICK Manufacturer: TBT Color: TBD	(E)	SPANDREL PANEL Manufacturer: TBT Color: TBD
(B)	CURTAIN WALL Manufacturer: TBD Color: Clear Glass	(W1)	WINDOW Manufacturer: TBT
(C)	CONCRETE Manufacturer: TBD Color: TBD	(W2)	WINDOW Manufacturer: TBD
(D)	BRICK Manufacturer: TBD Color: TBD	(W3)	WINDOW Manufacturer: TBD
(W4)	WINDOW Manufacturer: TBD	(D1)	PATIO DOOR Manufacturer: TBD
(D2)	GARAGE DOOR Manufacturer: TBD 4.6m H x 6.3m W	(D3)	GARAGE DOOR Manufacturer: TBD 4.6m H x 3m W
(D4)	LOBBY / COMM. ENTRANCE DOOR Manufacturer: TBD Color: Clear Glass	(D5)	EXIT DOOR Manufacturer: TBD Color: TBD

NOTES GÉNÉRALES General Notes

- Ces documents d'architecture sont la propriété exclusive de NEUF architecte(s) et ne pourront être utilisés, reproduits ou copiés sans autorisation écrite préalable. / These architectural documents are the exclusive property of NEUF architecte(s) and cannot be used, copied or reproduced without written pre-authorization.
- Les dimensions apparaissant aux documents devront être vérifiées par l'entrepreneur avant le début des travaux. / All dimensions which appear on the documents must be verified by the contractor before to start the work.
- Veuillez aviser l'architecte de toute dimension erreur et/ou divergences entre ces documents et ceux des autres professionnels. / The architect must be notified of all errors, omissions and discrepancies between these documents and those of the others professionals.
- Les dimensions sur ces documents doivent être lues et non mesurées. / The dimensions on these documents must be read and not measured.

ARPENTEUR Surveyor
Annis, O'Sullivan, Vollebekk Ltd.
14 Concourse Gate, Ottawa ON K2E 7S6
T 613 727 0850 Aovltd.com

PROMOTEUR Developer
Vuze Construction
Laperriere Ave 1600, Ottawa ON K1Z 8P5
T 619 664 4195 Vuzeconstruction.com



PLANIFICATEUR Planner
Fotenn Planning and Design
420 O'Connor Street, Ottawa ON K2P 0P4
T 613 730 5709 Fotenn.com

ARCHITECTURE DE PAYSAGE Landscape Architect
Projet Paysage
24 Metcalf West Suite 201, Montreal QC H2T 2S2
T 514 849 7700 Projetpaysage.com

CIVIL Civil
EXP
1001 Boulevard De Maisonneuve Ouest, Bureau 800, Montreal QC H3A 3C8
T 514 931 1080 Exp.com

ARCHITECTES Architect
NEUF architect(e)s SENCRL
630, boul. René-Lévesque O. 32e étage, Montréal QC H3B 1S6
T 514 847 1117 NEUFarchitectes.com

SCEAU / Seal

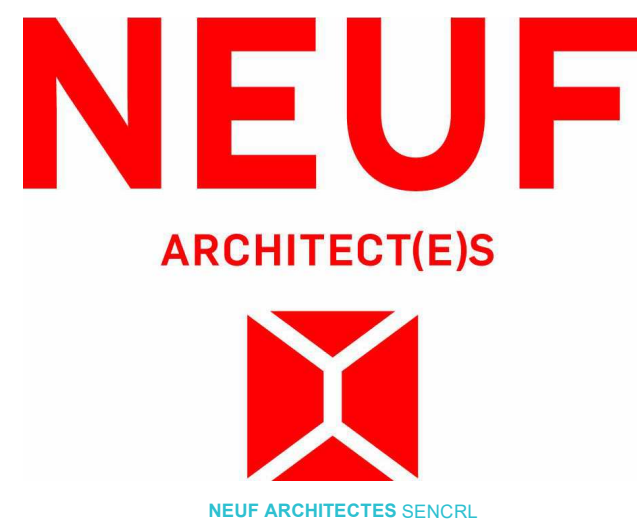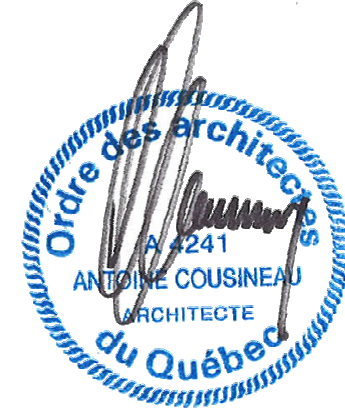

CLIENT Client

OUVRAGE Project
**1015 TWEDDLE ROAD,
ORLÉANS, ON, K4A 3P4**
EMPLACEMENT Location
OTTAWA, ON
NO PROJET No.
13383

NO	RÉVISION	DATE (aa-mm-jj)
0	SPA SUBMISSION	2025.05.30
1	SPA RESUBMISSION	2025.09.26
2	SPA RESUBMISSION	2025.11.22

DESSINÉ PAR Drawn by
AT
DATE (aa.mm.jj)
30/05/25
TITRE DU DESSIN Drawing Title


VERIFIÉ PAR Checked by
AC
ECHELLE Scale
As indicated

ELEVATIONS - B1

RÉVISION Revision
NO. DESSIN Dwg Number

2 002


Autodesk Docs://13383_1015 TWEDDLE RD_R24/TRIM_13383_ARC_PRE_A23_IMPLANTATION_R24.rvt

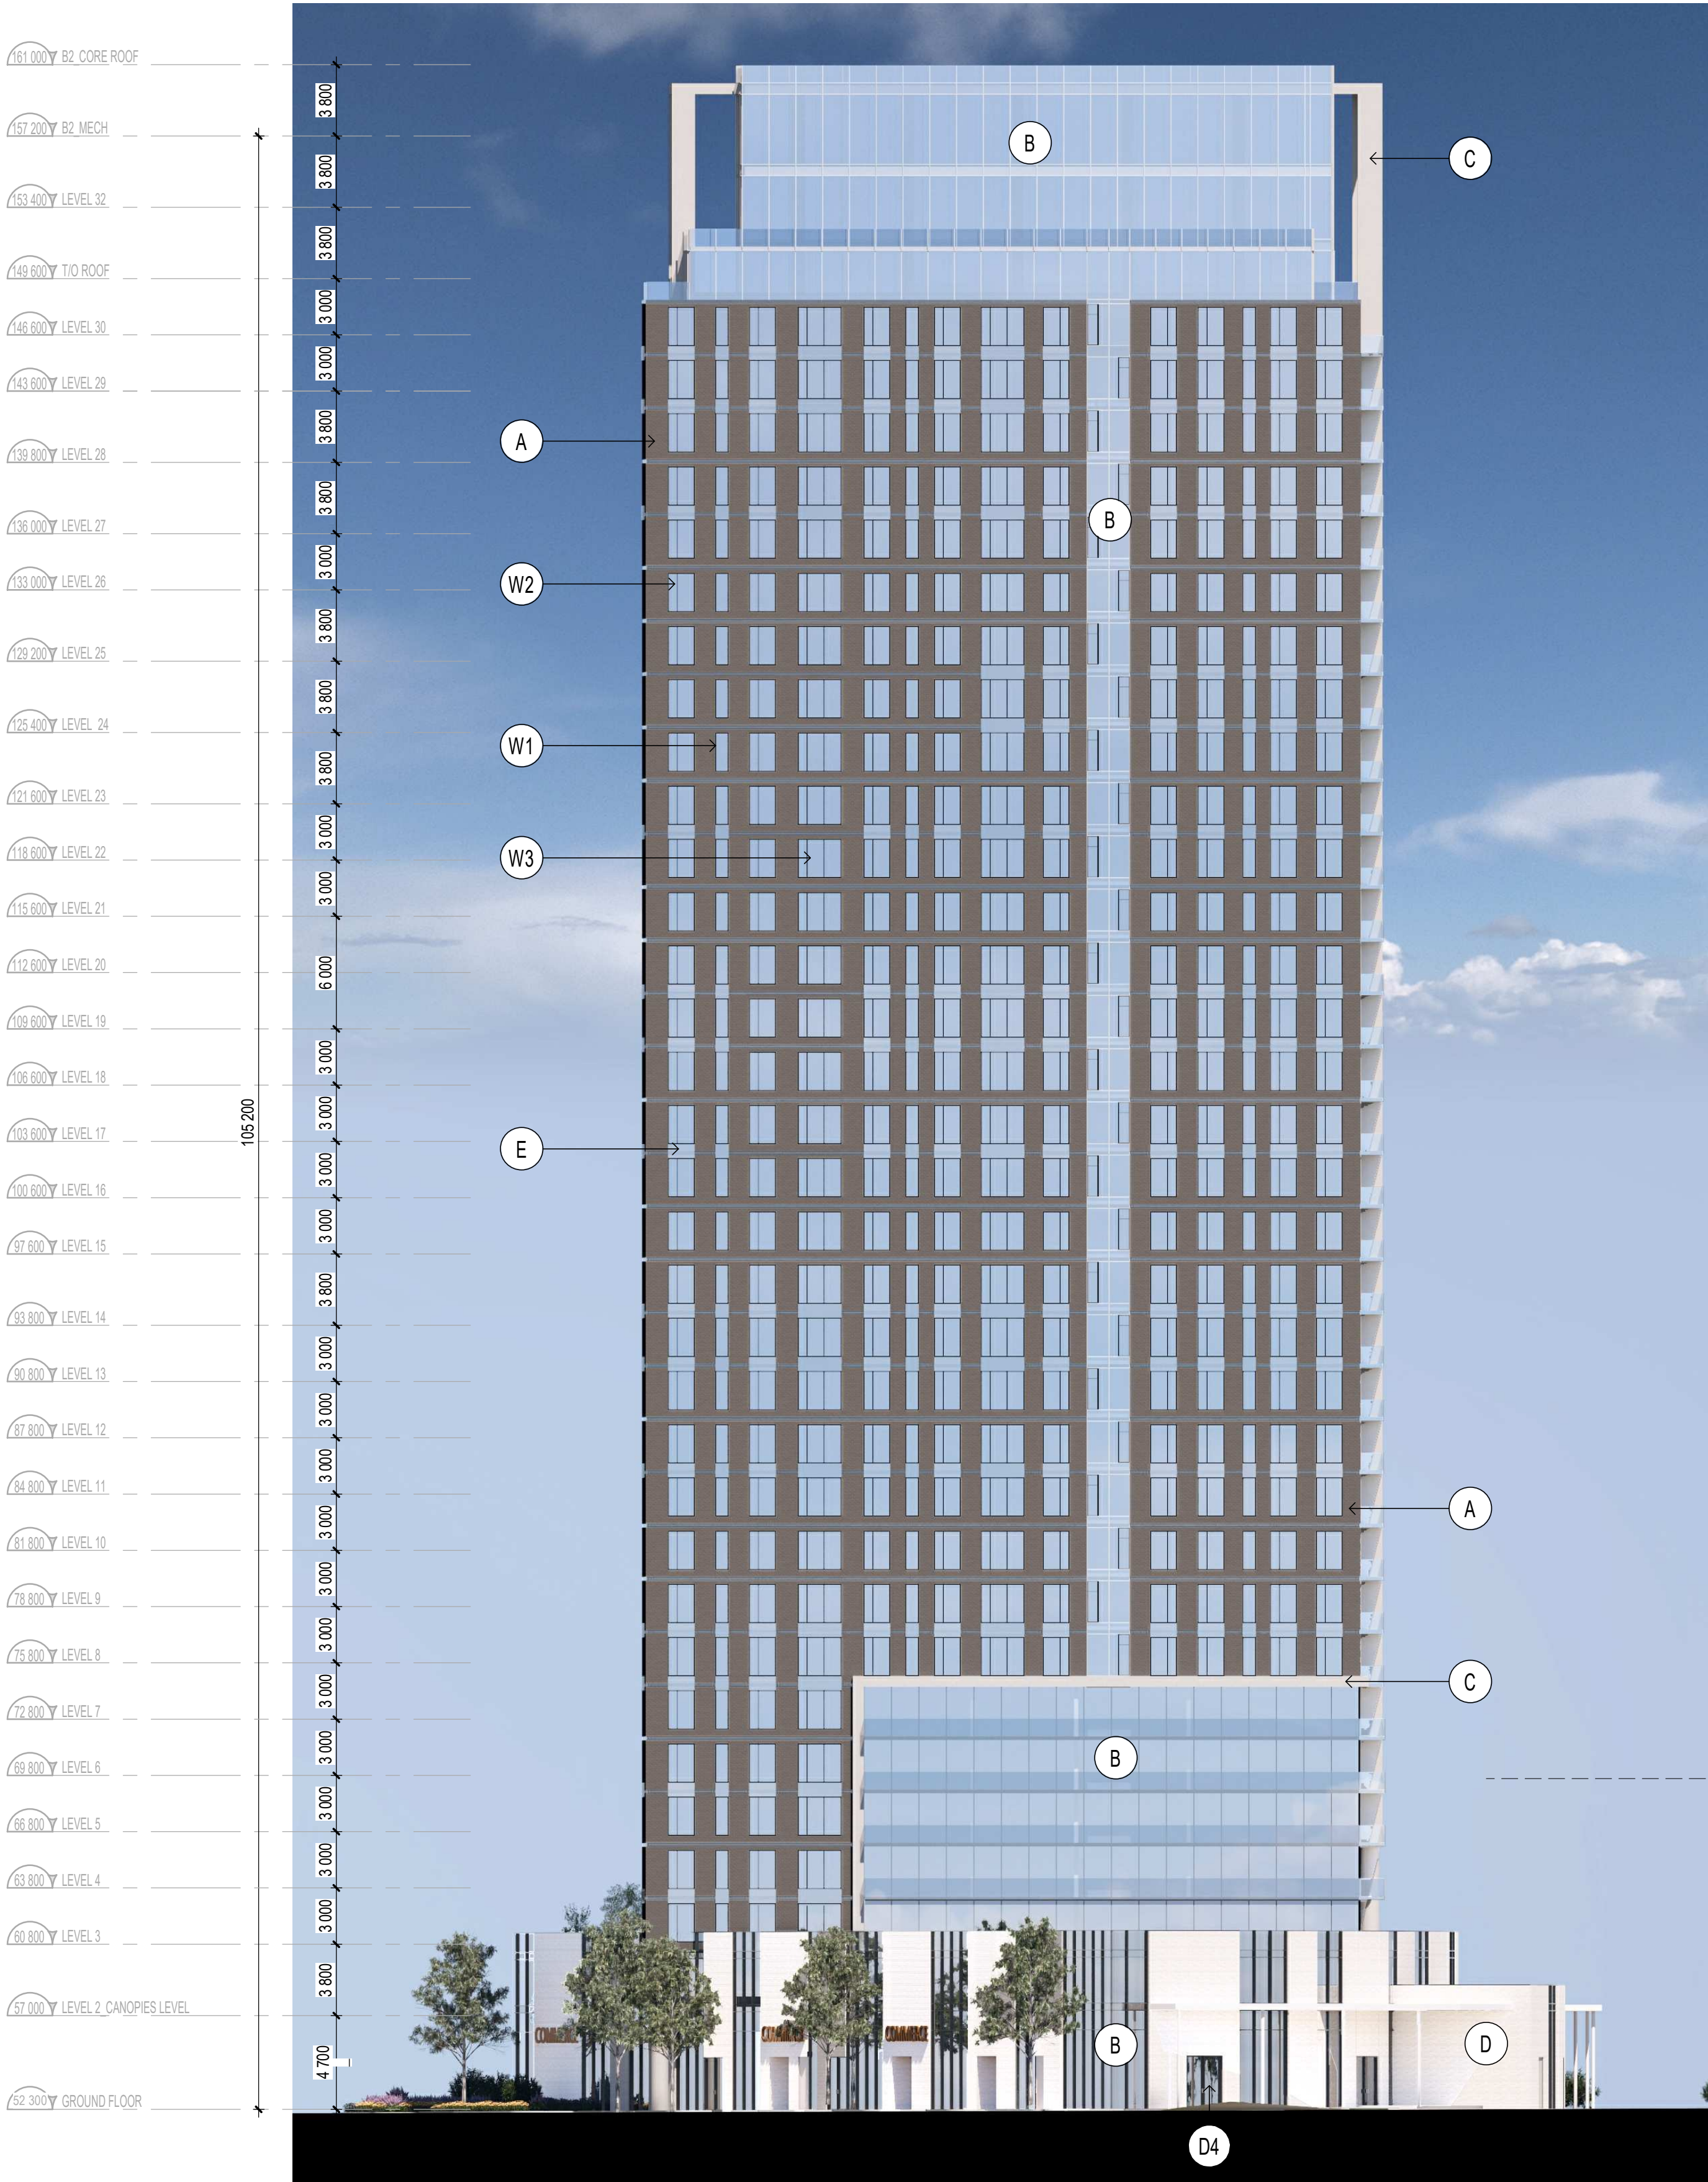

EAST ELEVATION_B2

1:250

2
003

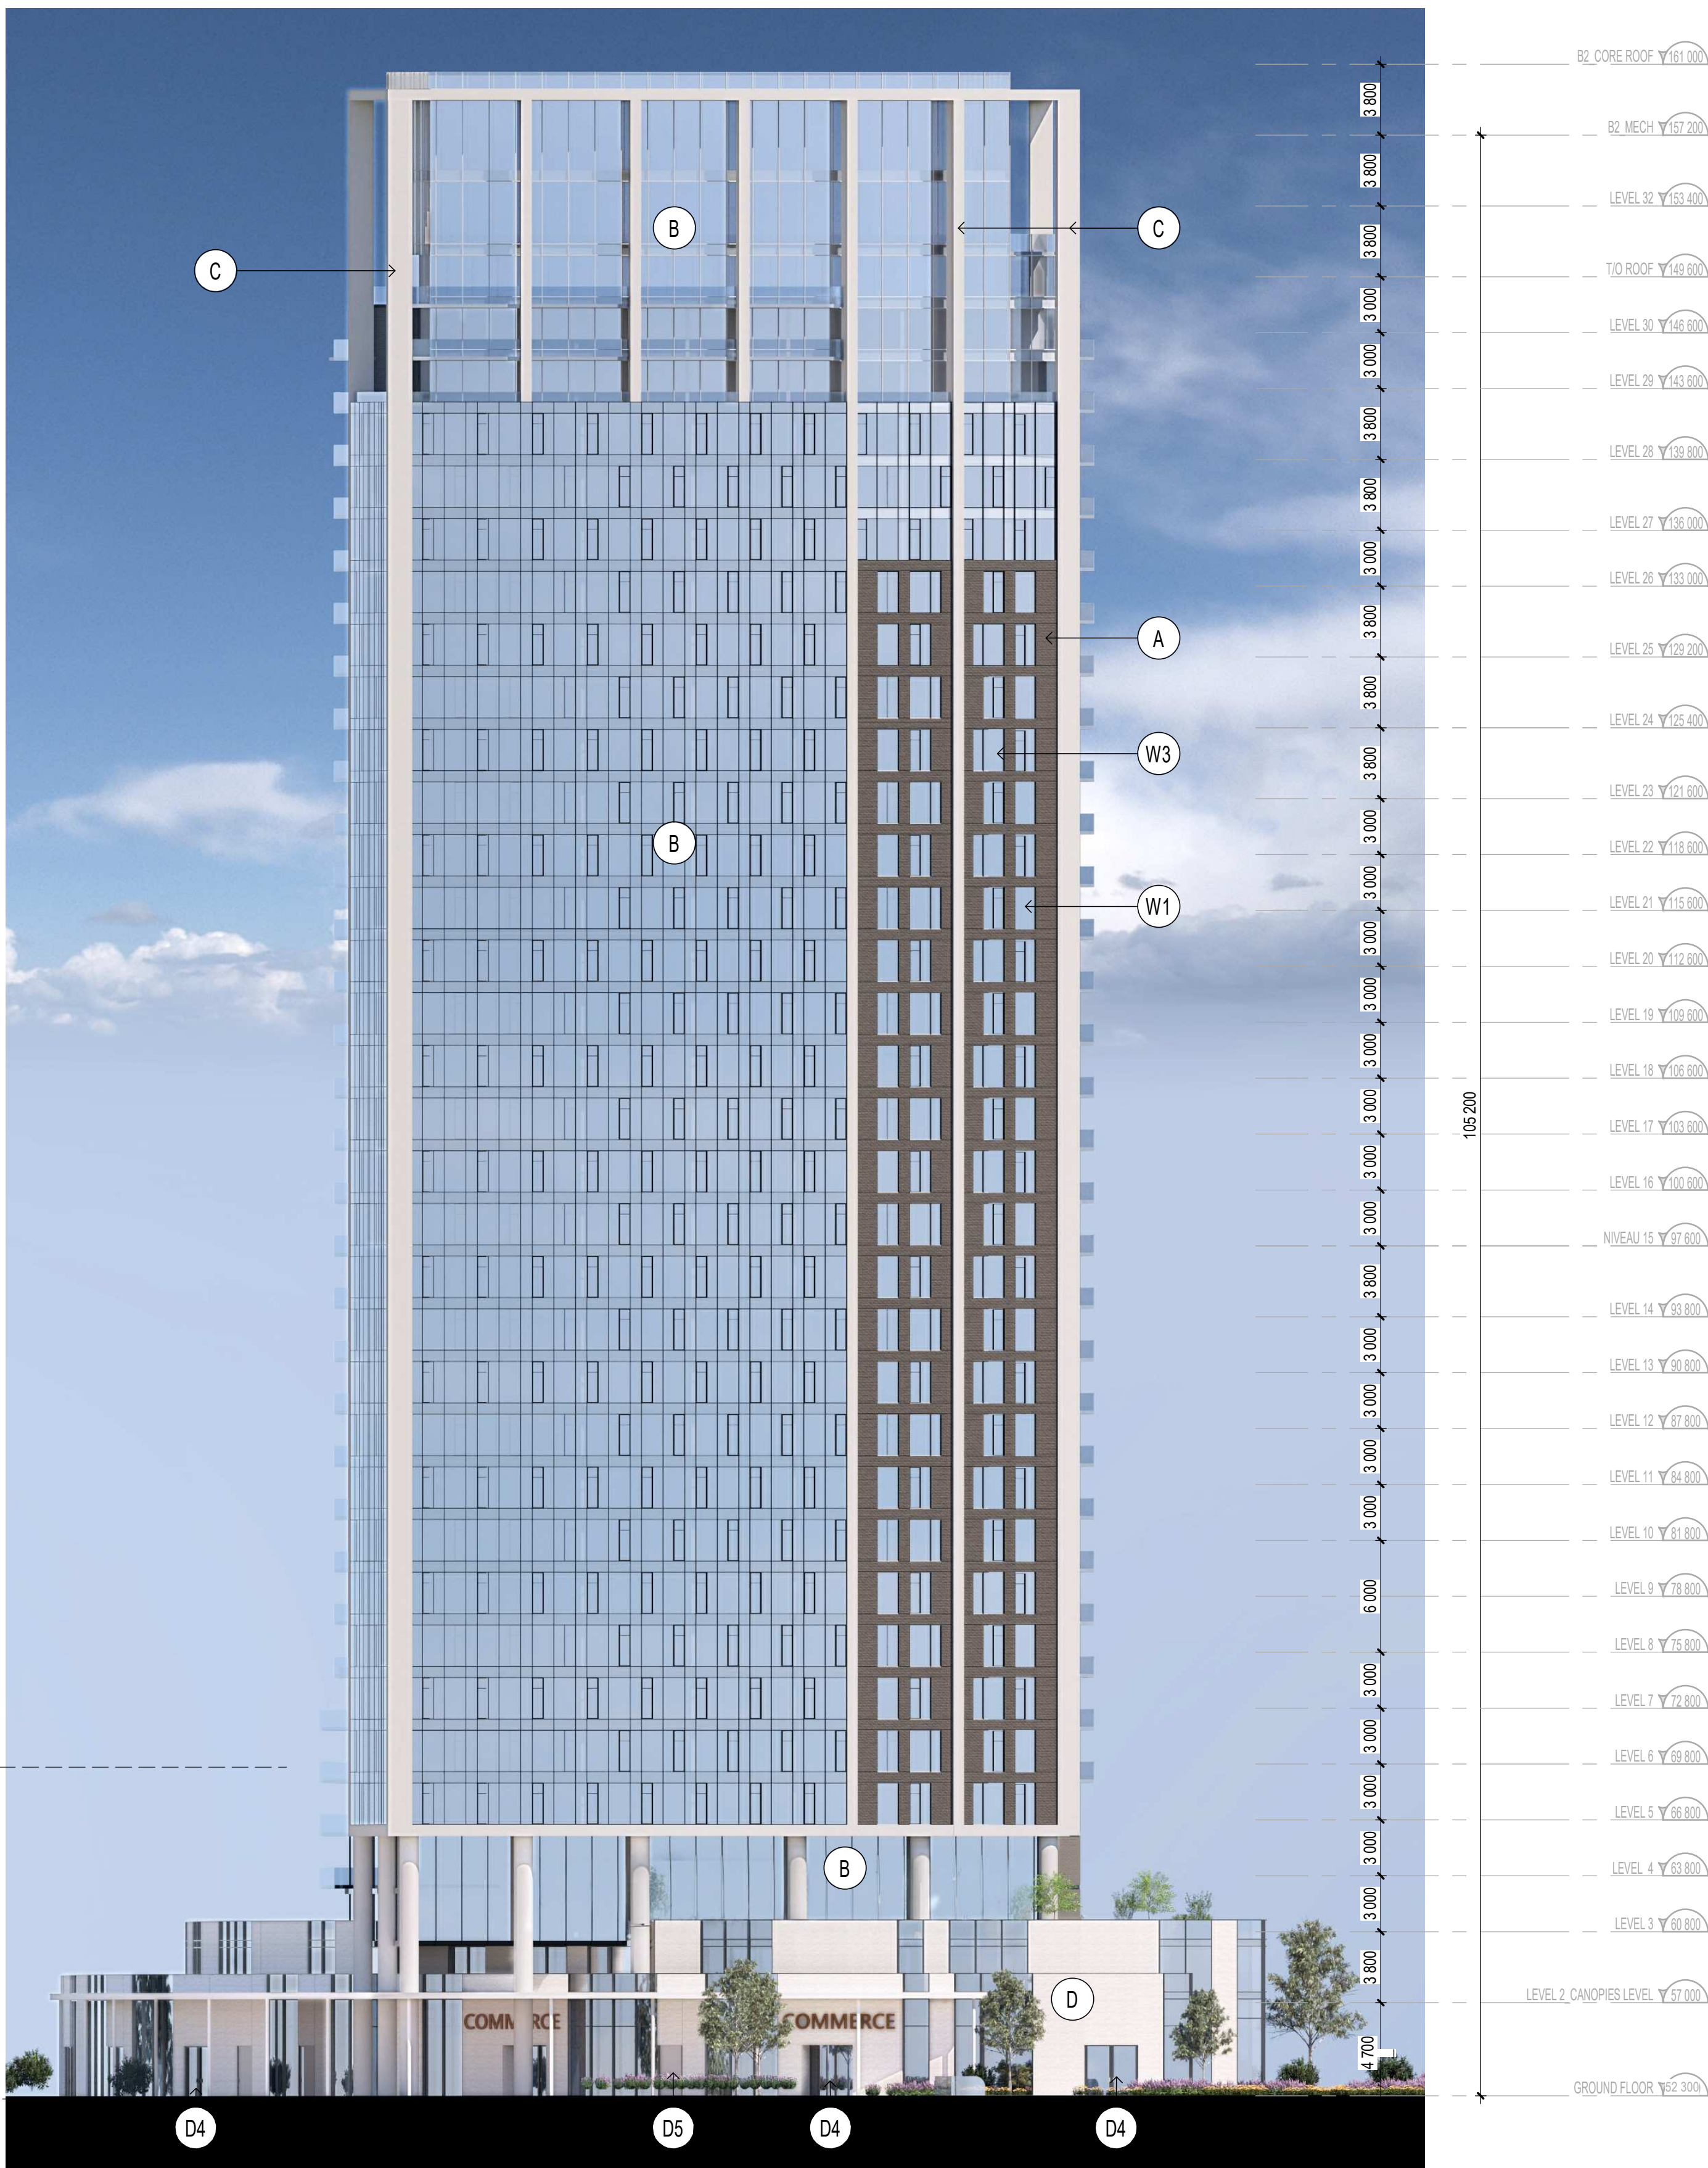

WEST ELEVATION_B2

1:250

1
003

MATERIAL LEGEND

(A) BRICK
Manufacturer: TBT
Color: TBD

(B) CURTAIN WALL
Manufacturer: TBD
Color: Clear Glass

(C) CONCRETE
Manufacturer: TBD
Color: TBD

(D) BRICK
Manufacturer: TBD
Color: TBD

(E) SPANDREL PANEL
Manufacturer: TBT
Color: TBD

(W1) WINDOW
Manufacturer: TBT

(W2) WINDOW
Manufacturer: TBD

(W3) WINDOW
Manufacturer: TBD

(W4) WINDOW
Manufacturer: TBD

(D1) PATIO DOOR
Manufacturer: TBD

(D2) GARAGE DOOR
Manufacturer: TBD
4.6m H x 6.3m W

(D3) GARAGE DOOR
Manufacturer: TBD
4.6m H x 3m W

(D4) LOBBY / COMM. ENTRANCE DOOR
Manufacturer: TBD
Color: Clear Glass

(D5) EXIT DOOR
Manufacturer: TBD
Color: TBD

NOTES GÉNÉRALES General Notes

1. Ces documents d'architecture sont la propriété exclusive de NEUF architecte(s) et ne pourront être utilisés, reproduits ou copiés sans autorisation écrite préalable. / These architectural documents are the exclusive property of NEUF architect(s) and cannot be used, copied or reproduced without written pre-authorization.
2. Les dimensions apparaissant aux documents doivent être vérifiées par l'entrepreneur avant le début des travaux. / All dimensions which appear on the documents must be verified by the contractor before to start the work.
3. Veuillez aviser l'architecte de toute dimension erreur et/ou divergences entre ces documents et ceux des autres professionnels. / The architect must be notified of all errors, omissions and discrepancies between these documents and those of the others professionals.
4. Les dimensions sur ces documents doivent être lues et non mesurées. / The dimensions on these documents must be read and not measured.

ARPENTEUR Surveyor
Annis, O'Sullivan, Vollebekk Ltd.
14 Concourse Gate, Ottawa ON K2E 7S6
T 613 727 0850 Aovltd.com

PROMOTEUR Developer
Vuze Construction
Laperrière Ave 1600, Ottawa ON K1Z 8P5
T 619 664 4195 Vuzeconstruction.com



PLANIFICATEUR Planner
Fotenn Planning and Design
420 O'Connor Street, Ottawa ON K2P 0P4
T 613 730 5709 Fotenn.com

ARCHITECTURE DE PAYSAGE Landscape Architect
Projet Paysage
24 Metronova West Suite 201, Montreal QC H2T 2S2
T 514 849 7700 Projetpaysage.com

CIVIL Civil
EXP
1001 Boulevard De Maisonneuve Ouest, Bureau 800, Montreal QC H3A 3C8
T 514 931 1080 Exp.com

ARCHITECTES Architect
NEUF architect(e)s SENCRL
630, boul. René-Lévesque O. 32e étage, Montreal QC H3B 1S6
T 514 847 1117 NEUFarchitectes.com

SCEAU / Seal

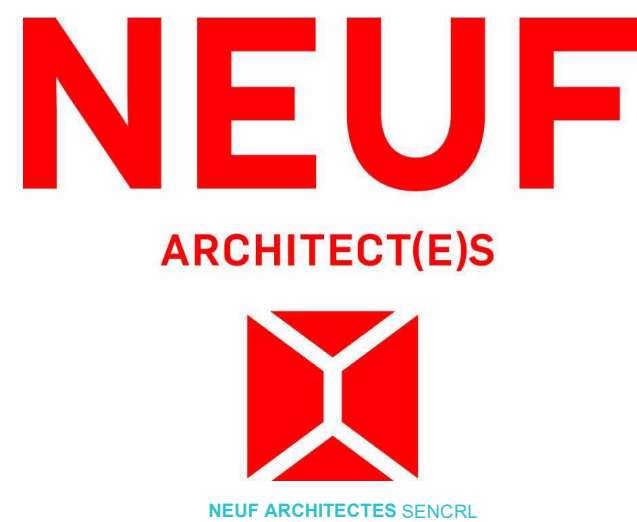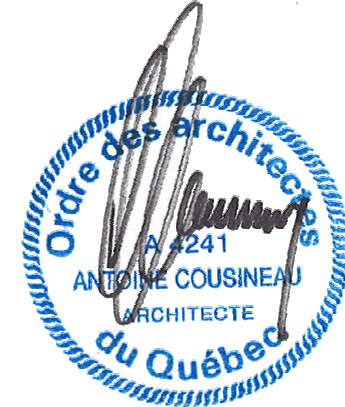

CLIENT Client

OUVRAGE Project

**1015 TWEDDLE ROAD,
ORLÉANS, ON, K4A 3P4**

EMPLACEMENT Location NO PROJET No.
OTTAWA, ON 13383

NO	RÉVISION	DATE (aa-mm-jj)
0	SPA SUBMISSION	2025.05.30
1	SPA RESUBMISSION	2025.09.26
2	SPA RESUBMISSION	2025.11.22

DESSINÉ PAR Drawn by AT	VERIFIÉ PAR Checked by AC
DATE (aa.mm.jj) 30/05/25	ECHELLE Scale As indicated
TITRE DU DESSIN Drawing Title	


ELEVATIONS - B2

RÉVISION Revision NO. DESSIN Dwg Number

2

003

Autodesk Docs://13383_1015 TWEDDLE RD_R24/TRIM_13383_ARC_PRE_A23_IMPLANTATION_R24.rvt

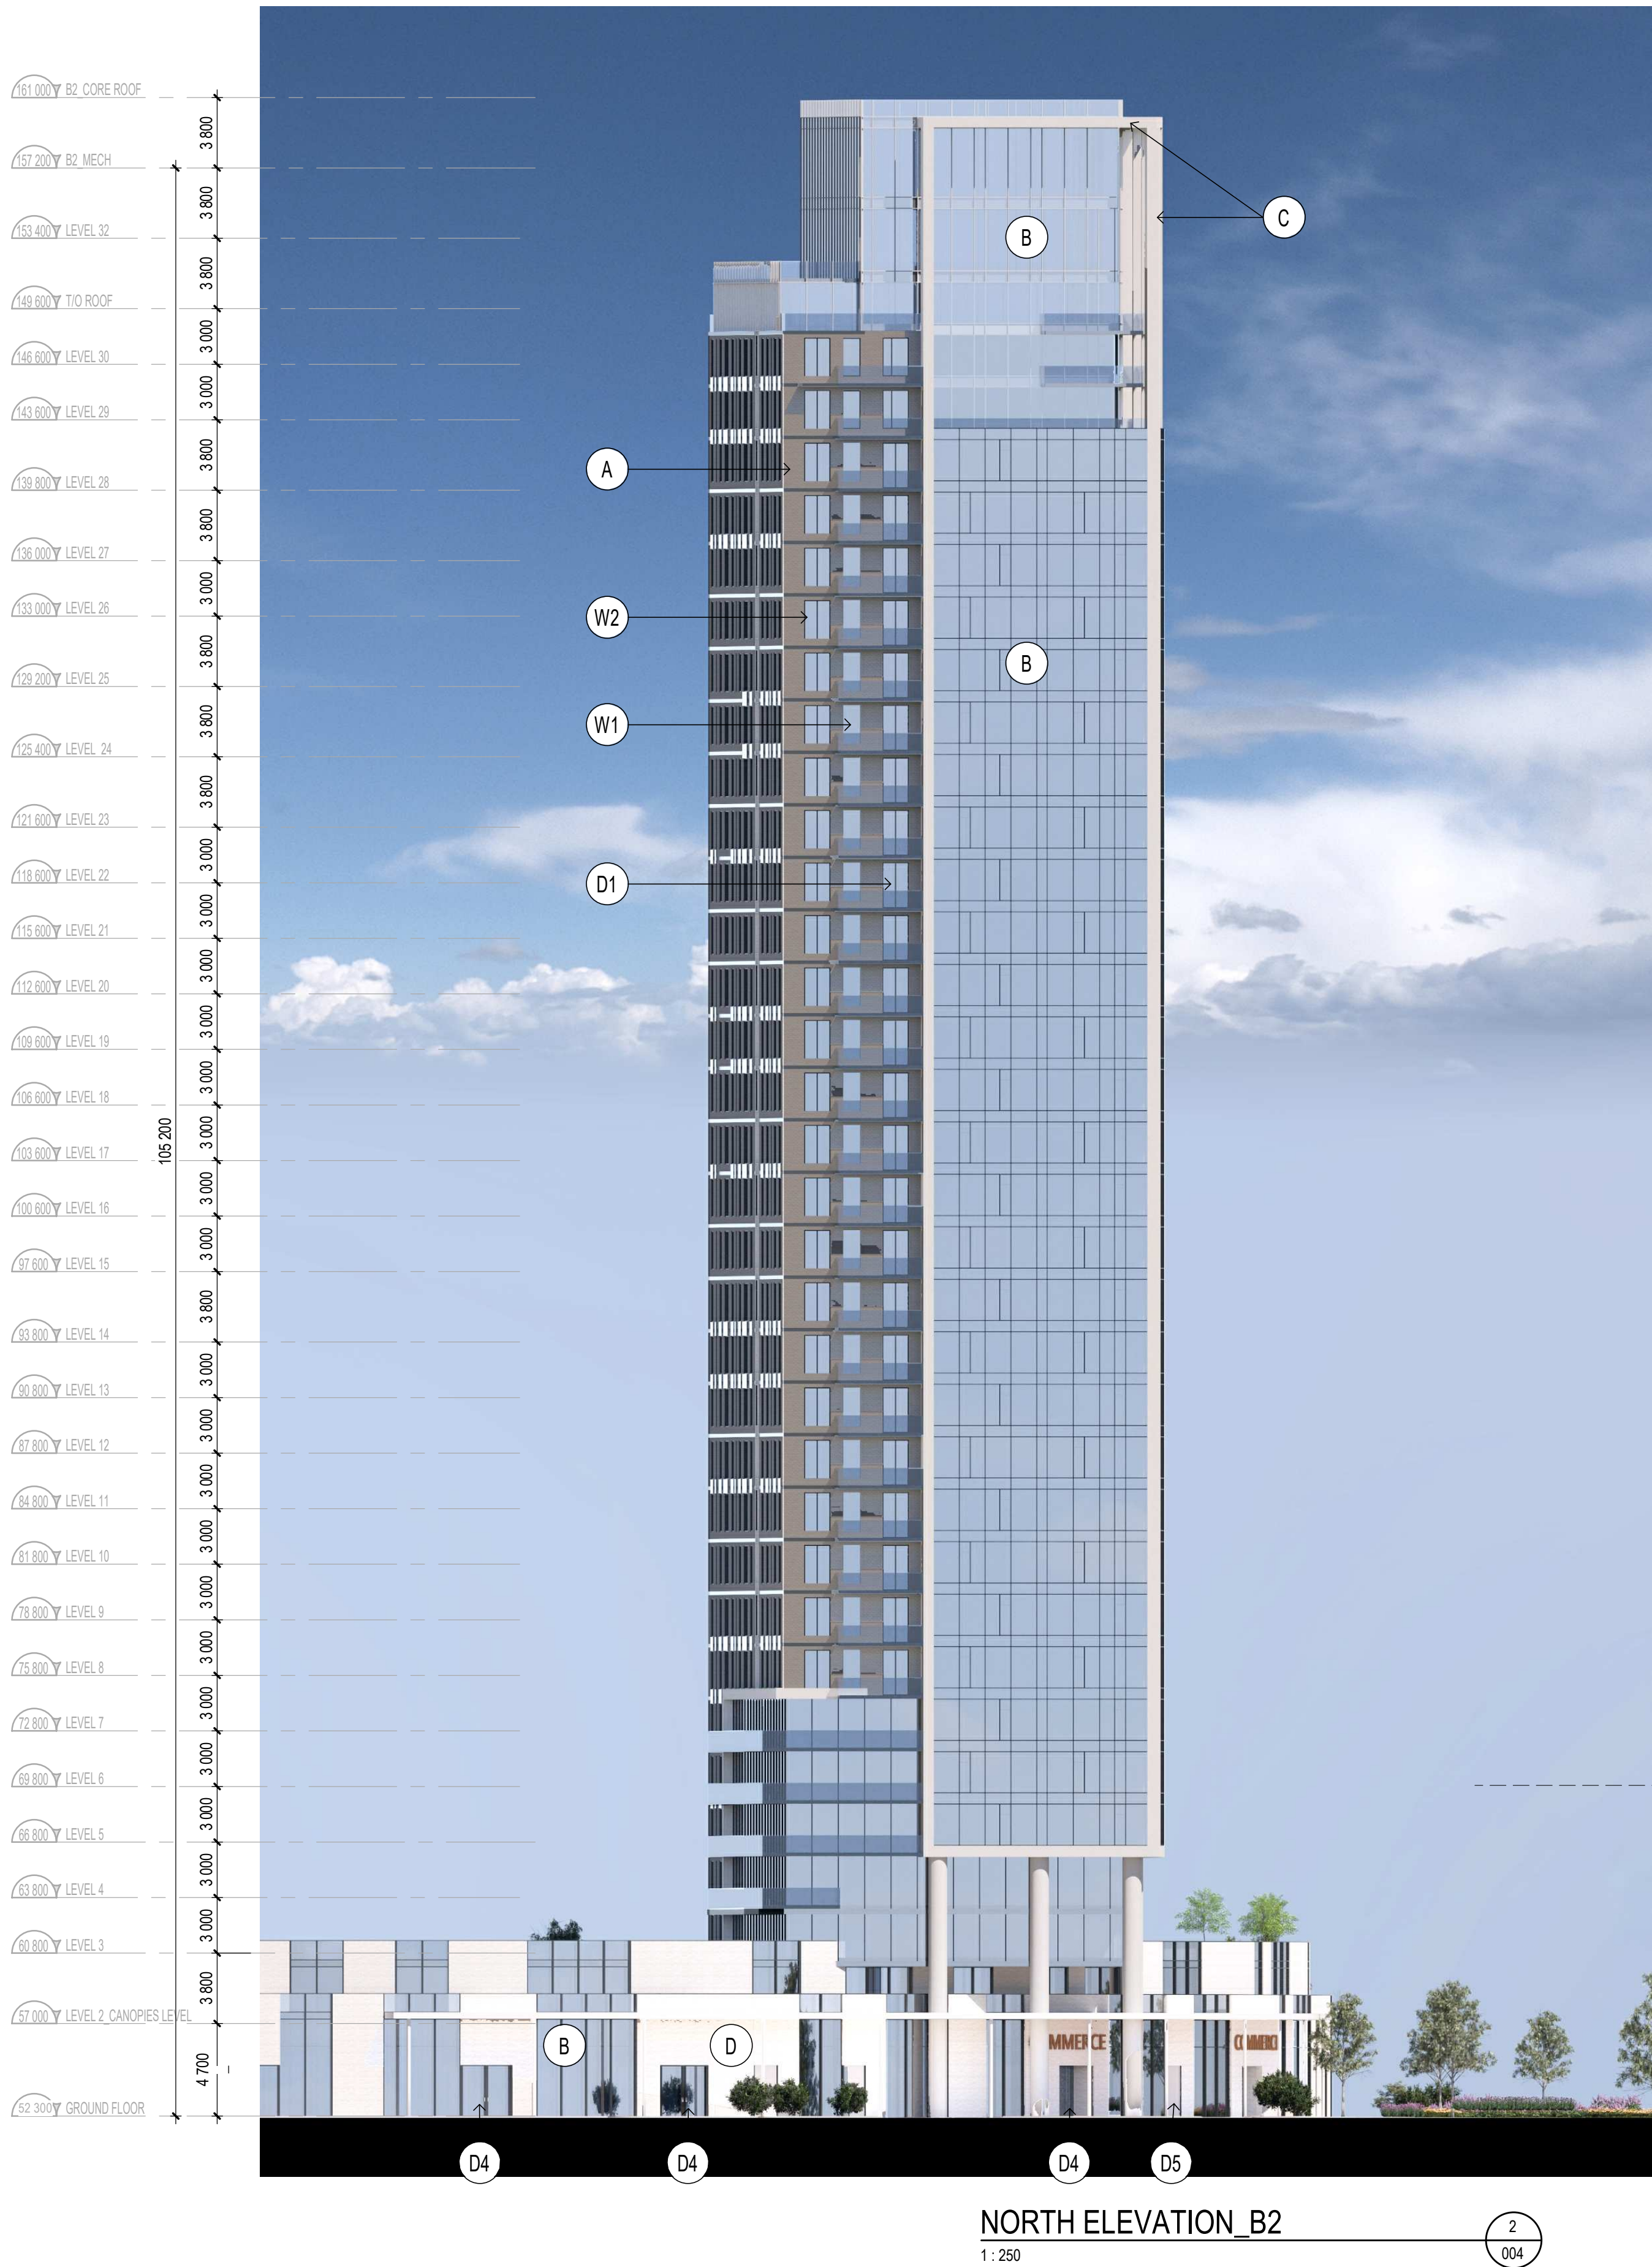

MATERIAL LEGEND			
A	BRICK Manufacturer: TBT Color: TBD	E	SPANDREL PANEL Manufacturer: TBT Color: TBD
B	CURTAIN WALL Manufacturer: TBD Color: Clear Glass	W1	WINDOW Manufacturer: TBT
C	CONCRETE Manufacturer: TBD Color: TBD	W2	WINDOW Manufacturer: TBD
D	BRICK Manufacturer: TBD Color: TBD	W3	WINDOW Manufacturer: TBD
W4	WINDOW Manufacturer: TBD	D1	PATIO DOOR Manufacturer: TBD
D2	GARAGE DOOR Manufacturer: TBD 4.6m H x 6.3m W	D3	GARAGE DOOR Manufacturer: TBD 4.6m H x 3m W
D4	LOBBY / COMM. ENTRANCE DOOR Manufacturer: TBD Color: Clear Glass	D5	EXIT DOOR Manufacturer: TBD Color: TBD

NOTES GÉNÉRALES General Notes

- Ces documents d'architecture sont la propriété exclusive de NEUF architecte(s) et ne pourront être utilisés, reproduits ou copiés sans autorisation écrite préalable. / These architectural documents are the exclusive property of NEUF architecte(s) and cannot be used, copied or reproduced without written pre-authorization.
- Les dimensions apparaissant aux documents doivent être vérifiées par l'entrepreneur avant le début des travaux. / All dimensions which appear on the documents must be verified by the contractor before to start the work.
- Veuillez aviser l'architecte de toute dimension erreur et/ou divergences entre ces documents et ceux des autres professionnels. / The architect must be notified of all errors, omissions and discrepancies between these documents and those of the others professionals.
- Les dimensions sur ces documents doivent être lues et non mesurées. / The dimensions on these documents must be read and not measured.

ARPENTEUR Surveyor
Annis, O'Sullivan, Vollebekk Ltd.
14 Concourse Gate, Ottawa ON K2E 7S6
T 613 727 0850 Aovltd.com

PROMOTEUR Developer
Vuze Construction
Laperriere Ave 1600, Ottawa ON K1Z 8P5
T 619 664 4195 Vuzeconstruction.com



PLANIFICATEUR Planner
Fotenn Planning and Design
420 O'Connor Street, Ottawa ON K2P 0P4
T 613 730 5709 Fotenn.com

ARCHITECTURE DE PAYSAGE Landscape Architect
Projet Paysage
24 Metcroy West Suite 501, Montreal QC H2T 2S2
T 514 849 7700 Projetpaysage.com

CIVIL Civil
EXP
1001 Boulevard De Maisonneuve Ouest, Bureau 800, Montreal QC H3A 3C8
T 514 931 1080 Exp.com

ARCHITECTES Architect
NEUF architecte(s) SENCRL
630, boul. René-Lévesque O, 32e étage, Montréal QC H3B 1S6
T 514 847 1117 NEUFarchitectes.com

SCEAU / Seal

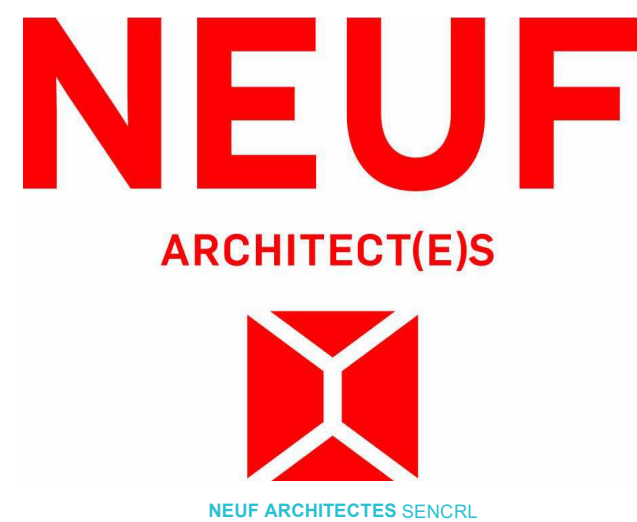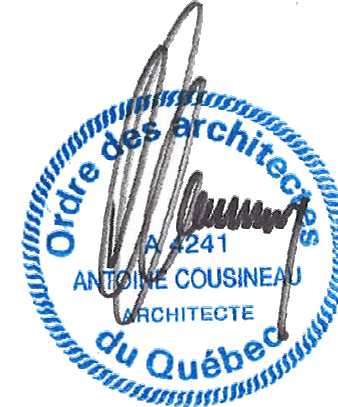

CLIENT Client

OUVRAGE Project

**1015 TWEDDLE ROAD,
ORLÉANS, ON, K4A 3P4**

EMPLACEMENT Location NO PROJET No.
OTTAWA, ON 13383

NO	RÉVISION	DATE (aa-mm-jj)
0	SPA SUBMISSION	2025.05.30
1	SPA RESUBMISSION	2025.09.26
2	SPA RESUBMISSION	2025.11.22

DESSINÉ PAR Drawn by
AT

DATE (aa.mm.jj)
30/05/25

TITRE DU DESSIN Drawing Title

ELEVATIONS - B2

VERIFIÉ PAR Checked by
AC

ECHELLE Scale
As indicated


RÉVISION Revision

2

NO. DESSIN Dwg Number

004


Autodesk Docs://13383_1015 TWEDDLE RD_R24/TRIM_13383_ARC_PRE_A23_IMPLANTATION_R24.rvt

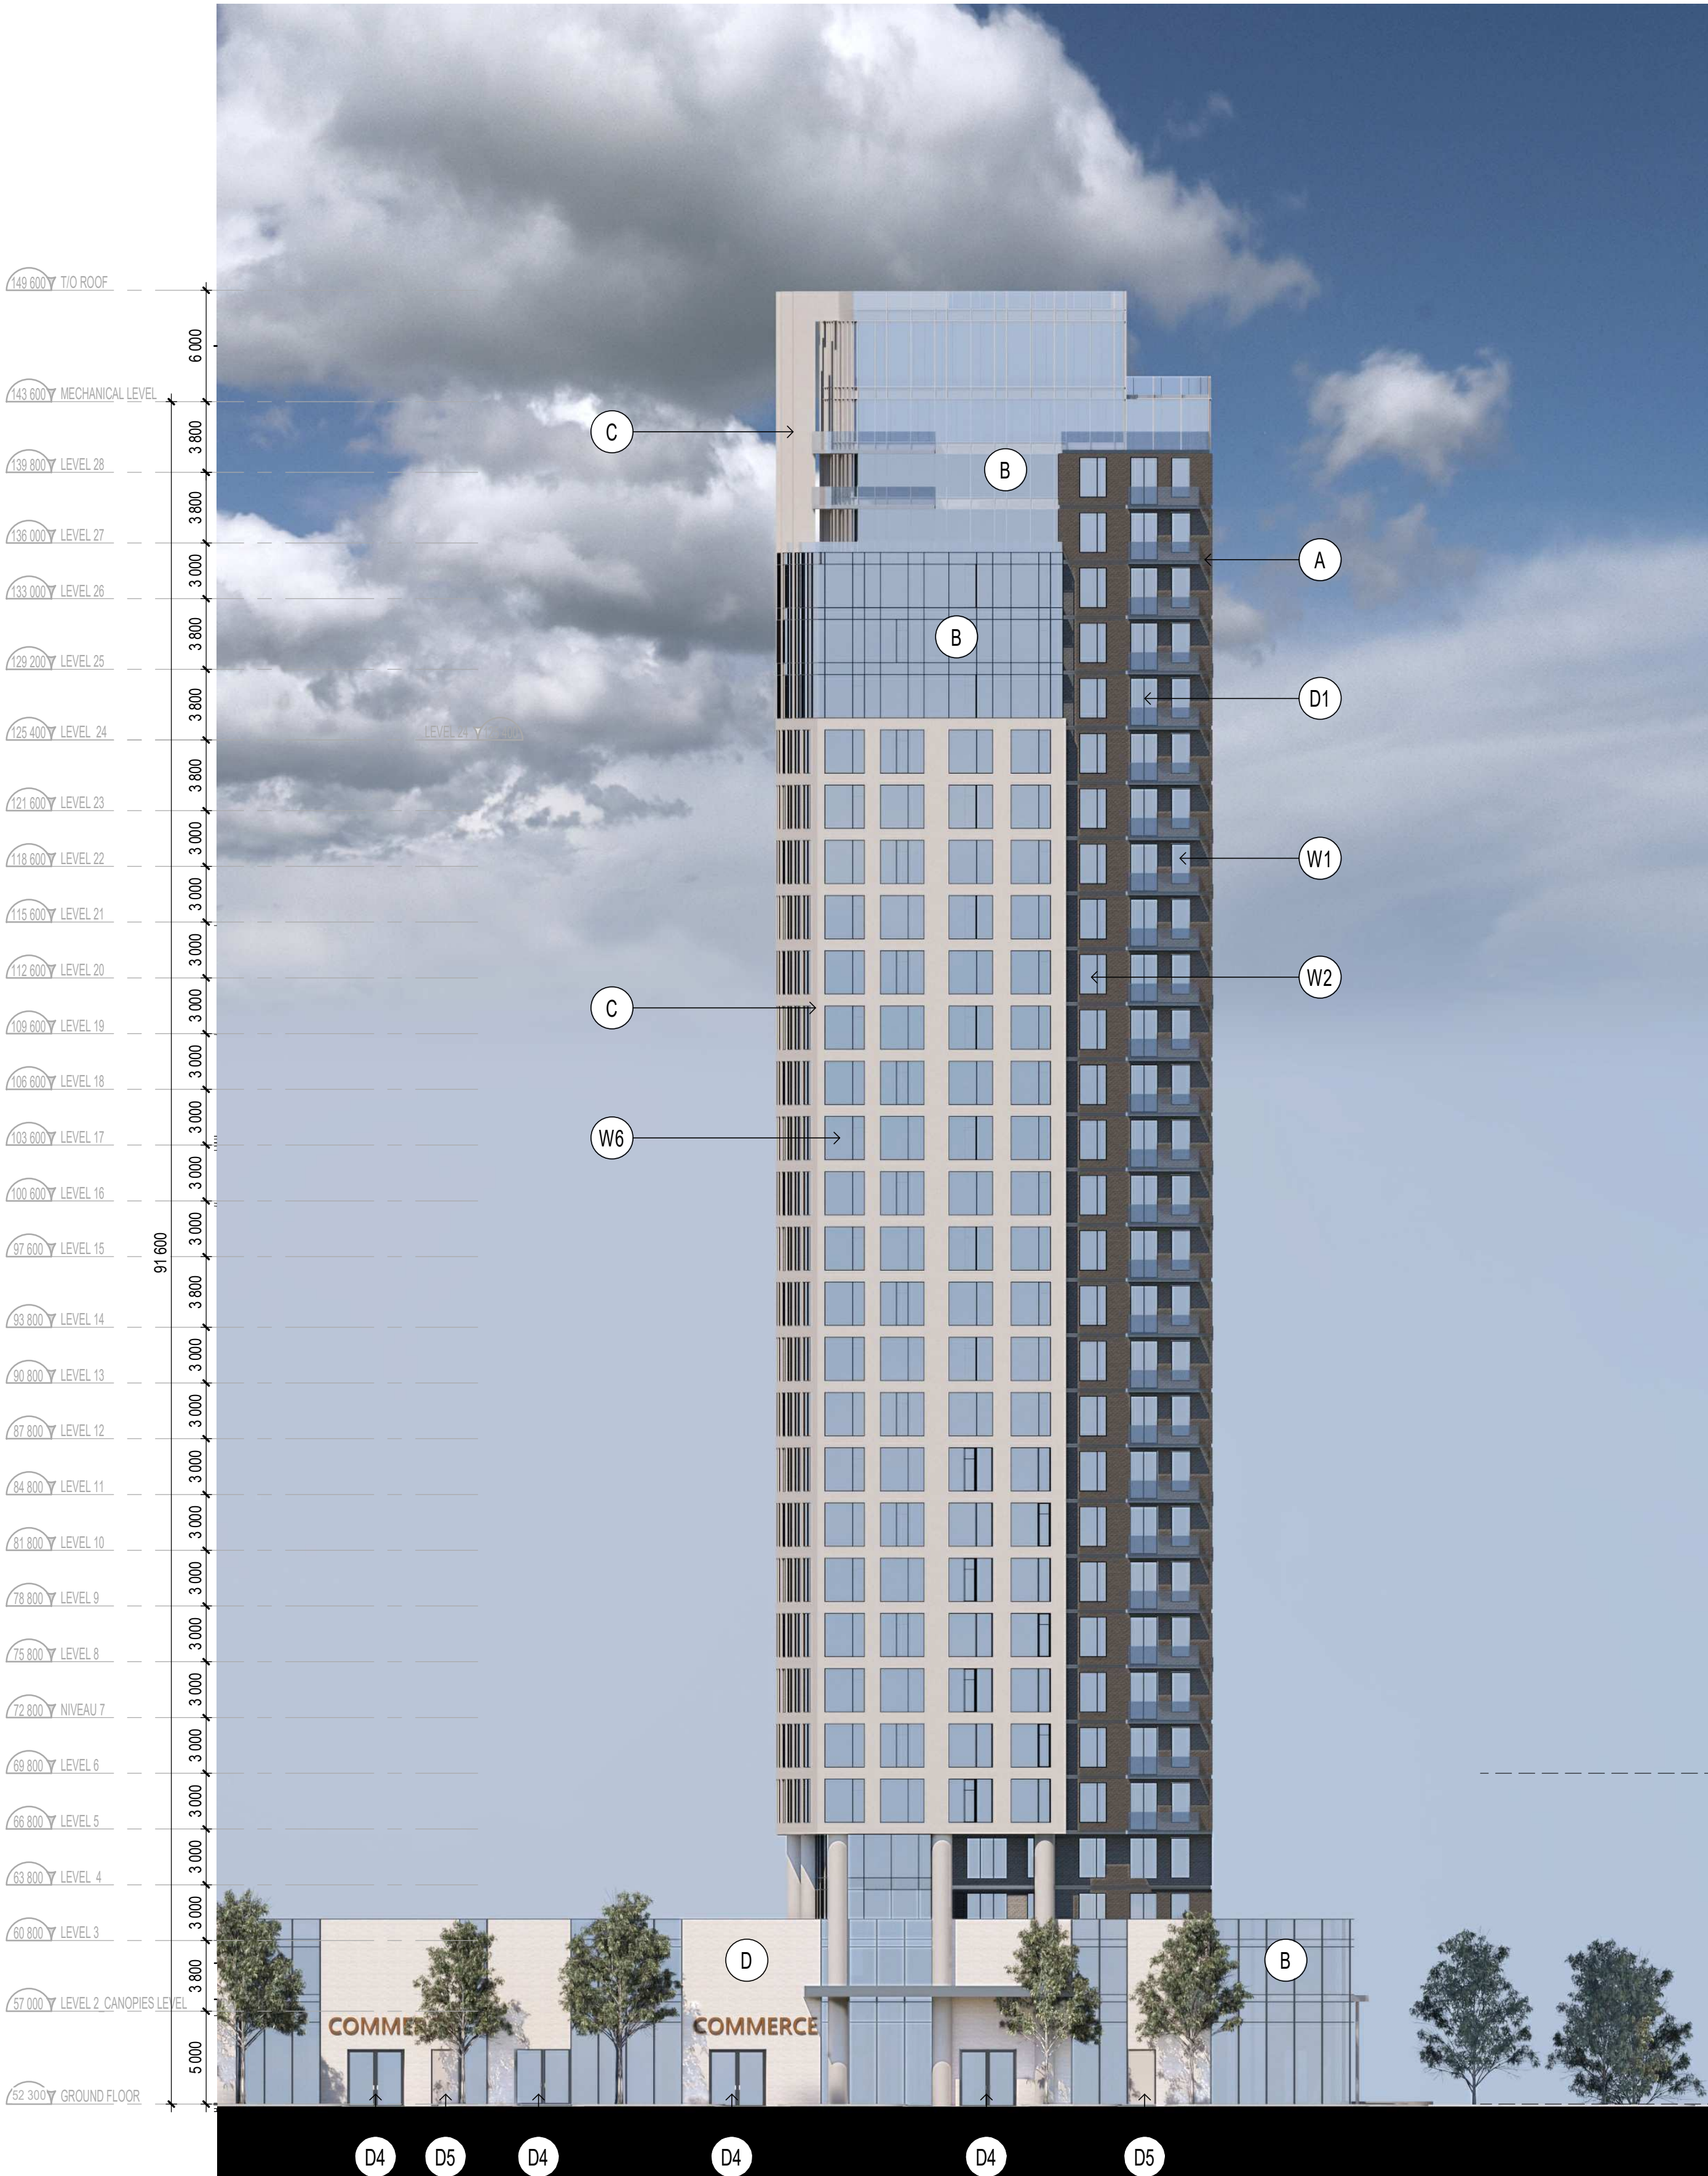

NORTH ELEVATION_B3

1 : 250

2
005

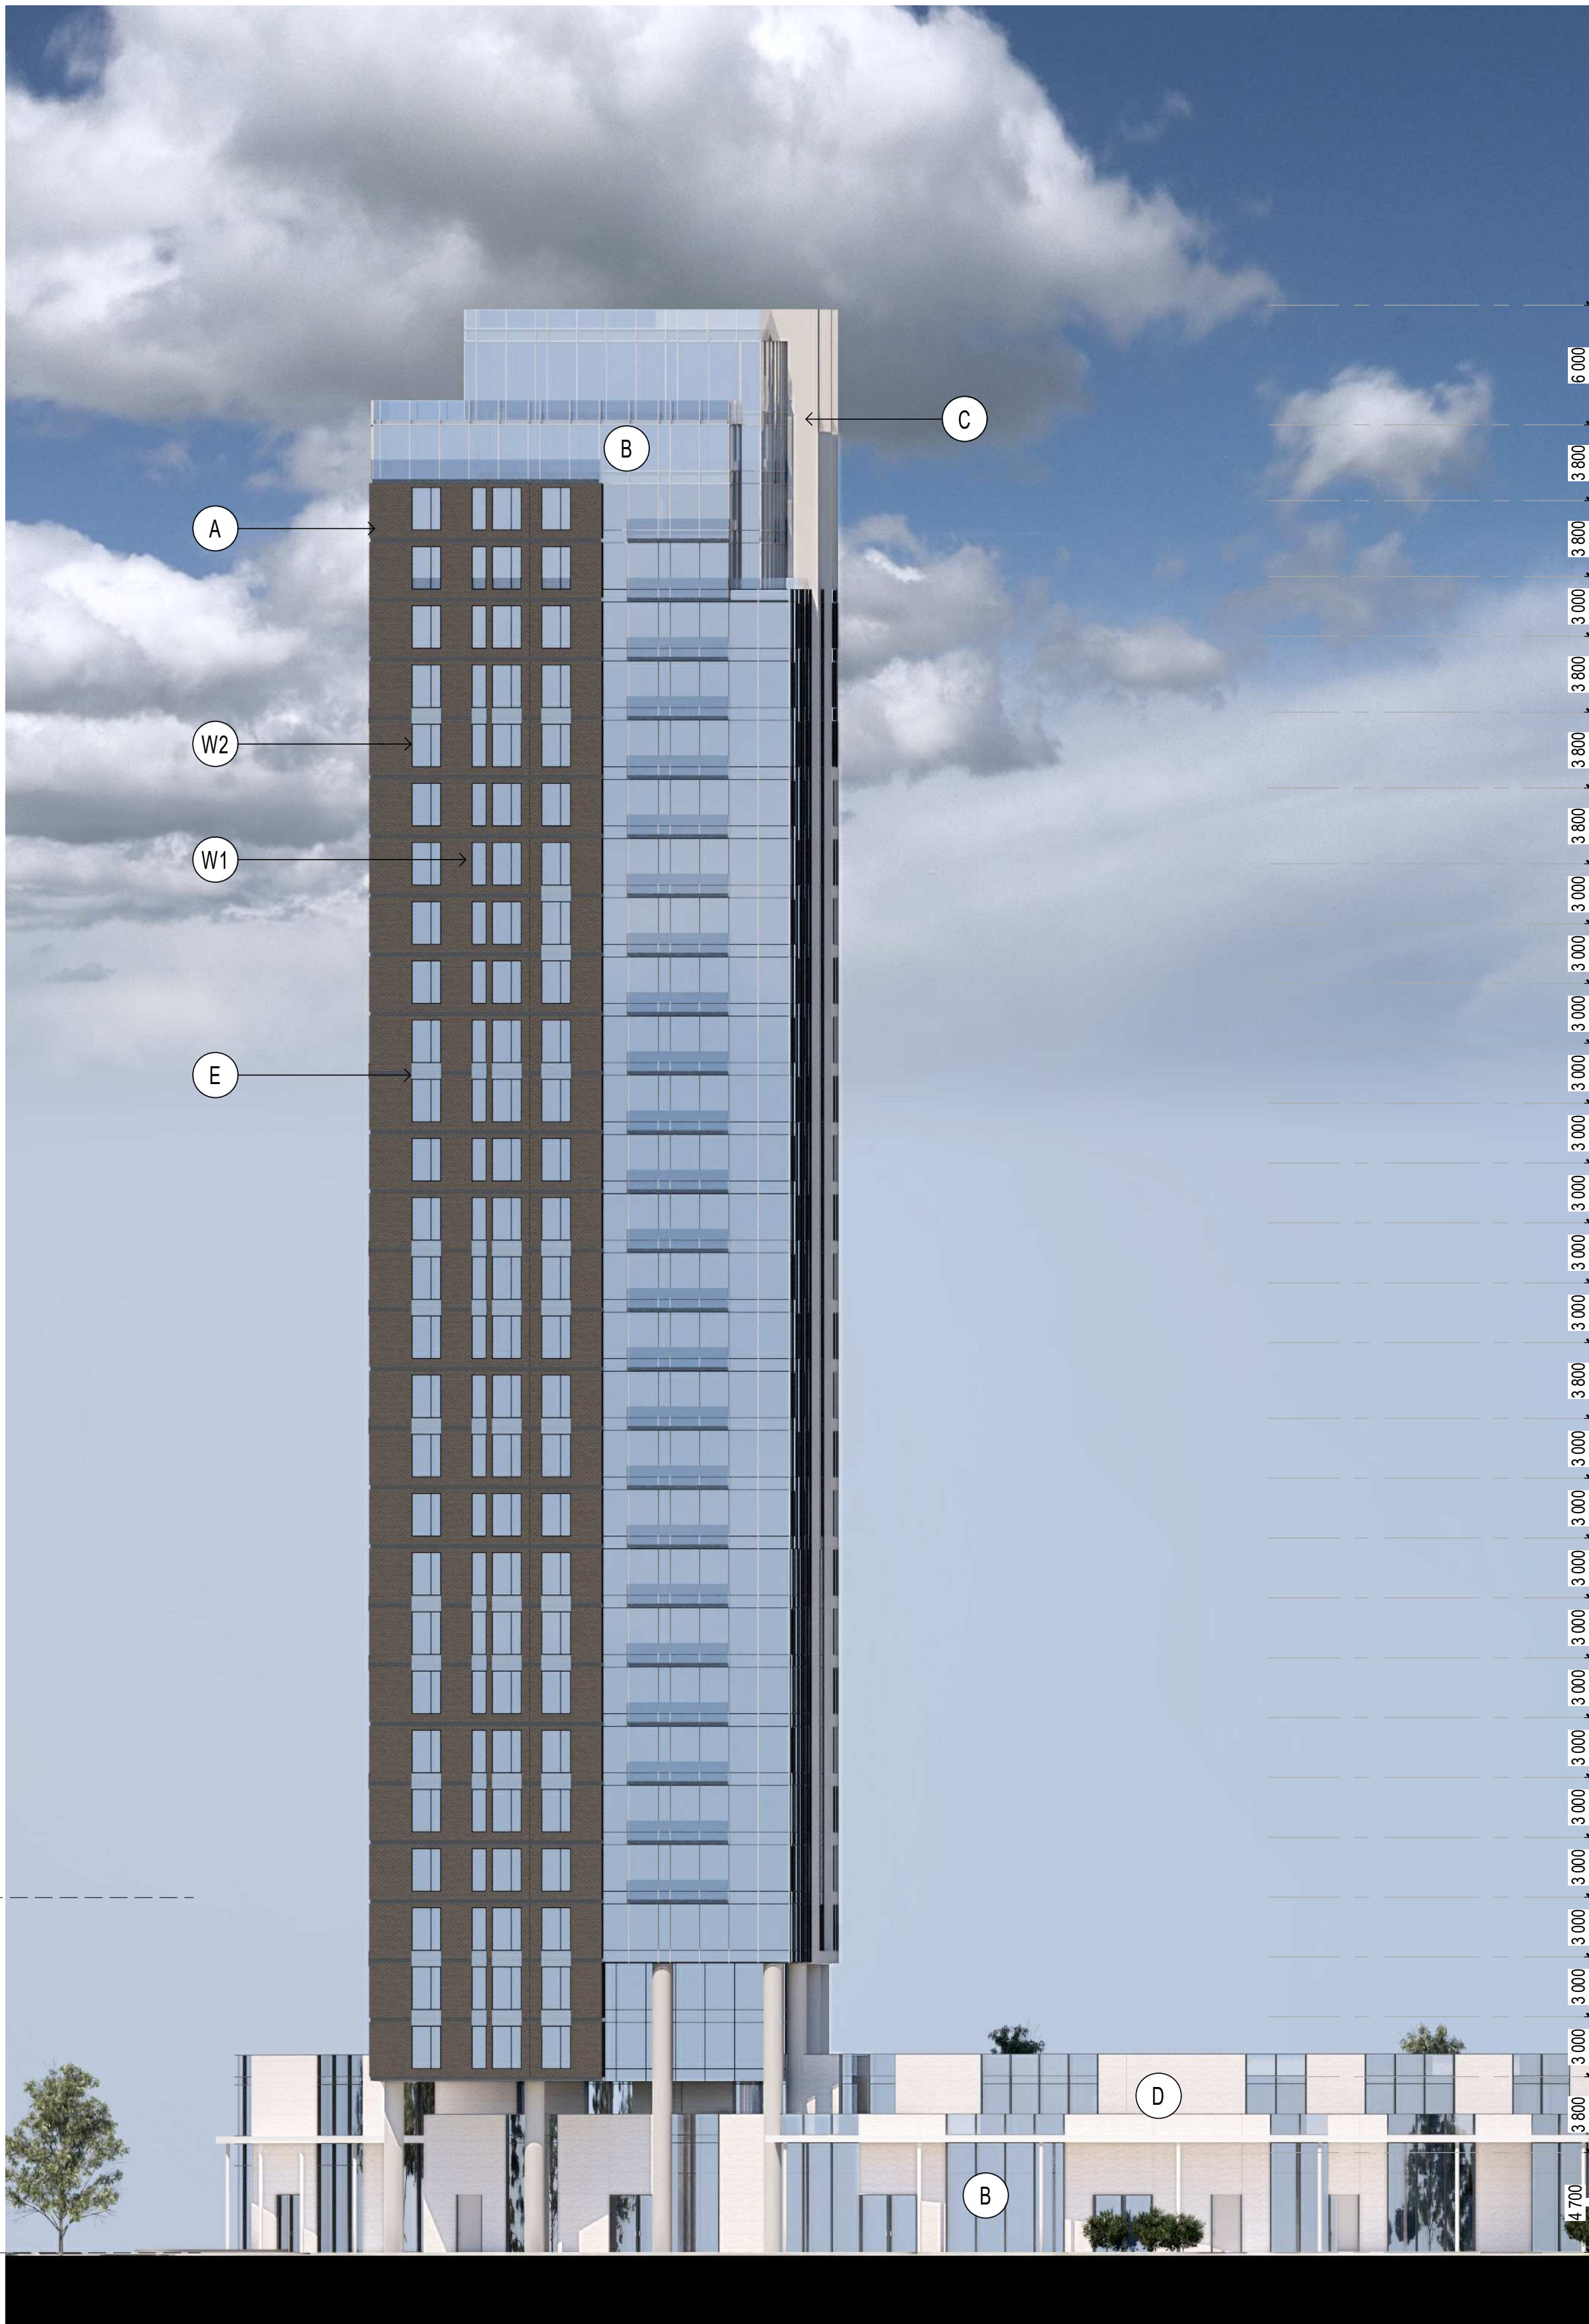

SOUTH ELEVATION_B3

1 : 250

1
005

MATERIAL LEGEND

A BRICK
Manufacturer: TBT
Color: TBD

B CURTAIN WALL
Manufacturer: TBD
Color: Clear Glass

C CONCRETE
Manufacturer: TBD
Color: TBD

D BRICK
Manufacturer: TBD
Color: TBD

E SPANDREL PANEL
Manufacturer: TBT
Color: TBD

W1 WINDOW
Manufacturer: TBT

W2 WINDOW
Manufacturer: TBD

W3 WINDOW
Manufacturer: TBD

W4 WINDOW
Manufacturer: TBD

D1 PATIO DOOR
Manufacturer: TBD

D2 GARAGE DOOR
Manufacturer: TBD
4.6m H x 6.3m W

D3 GARAGE DOOR
Manufacturer: TBD
4.6m H x 3m W

D4 LOBBY / COMM. ENTRANCE DOOR
Manufacturer: TBD
Color: Clear Glass

D5 EXIT DOOR
Manufacturer: TBD
Color: TBD

NOTES GÉNÉRALES General Notes

- Ces documents d'architecture sont la propriété exclusive de NEUF architecte(s) et ne peuvent être utilisés, reproduits ou copiés sans autorisation écrite préalable. / These architectural documents are the exclusive property of NEUF architecte(s) and cannot be used, copied or reproduced without written pre-authorization.
- Les dimensions apparaissant aux documents doivent être vérifiées par l'entrepreneur avant le début des travaux. / All dimensions which appear on the documents must be verified by the contractor before to start the work.
- Veuillez aviser l'architecte de toute dimension erreur et/ou divergences entre ces documents et ceux des autres professionnels. / The architect must be notified of all errors, omissions and discrepancies between these documents and those of the others professionals.
- Les dimensions sur ces documents doivent être lues et non mesurées. / The dimensions on these documents must be read and not measured.

ARPENTEUR Surveyor
Annis, O'Sullivan, Vollebekk Ltd.
14 Concourse Gate, Ottawa ON K2E 7S6
T 613 727 0850 Aovild.com

PROMOTEUR Developer
Vuze Construction
Laperrière Ave 1600, Ottawa ON K1Z 8P5
T 619 664 4195 Vuzeconstruction.com



PLANIFICATEUR Planner
Fotenn Planning and Design
420 O'Connor Street, Ottawa ON K2P 0P4
T 613 730 5709 Fotenn.com

ARCHITECTURE DE PAYSAGE Landscape Architect
Projet Paysage
24 Montroyal West Suite 501, Montreal QC H2T 2S2
T 514 849 7700 Projetspaysage.com

CIVIL Civil
EXP
1001 Boulevard De Maisonneuve Ouest, Bureau 800, Montreal QC H3A 3G8
T 514 931 1080 Exp.com

ARCHITECTES Architect
NEUF architecte(s) SENCRL
630, boul. René-Lévesque O, 32e étage, Montréal QC H3B 1S6
T 514 847 1117 NEUFarchitectes.com

SCEAU / Seal

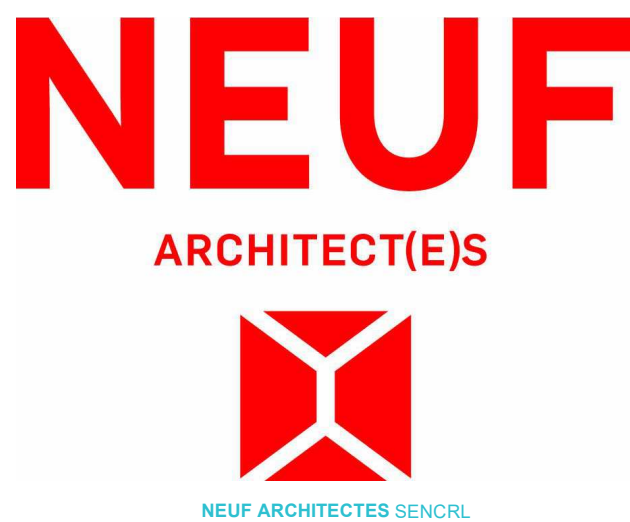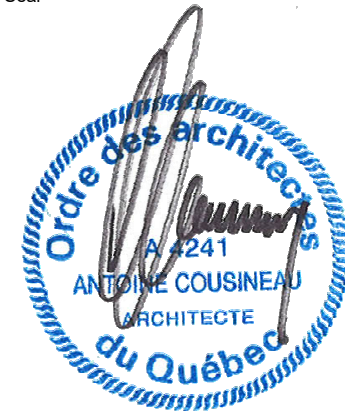

CLIENT Client

OUVRAGE Project

**1015 TWEDDLE ROAD,
ORLÉANS, ON, K4A 3P4**

EMPLACEMENT Location NO PROJET No.
OTTAWA, ON 13383

NO	RÉVISION	DATE (aa-mm-jj)
0	SPA SUBMISSION	2025.05.30
1	SPA RESUBMISSION	2025.09.26
2	SPA RESUBMISSION	2025.11.22

DESSINÉ PAR Drawn by
AT

VERIFIÉ PAR Checked by
AC

DATE (aa.mm.jj) 30/05/25
TITRE DU DESSIN Drawing Title

ECHELLE Scale
As indicated

ELEVATIONS - B3

RÉVISION Revision NO. DESSIN Dwg Number
2 005

Autodesk Docs://13383_1015 TWEDDLE RD_R24/TRIM_13383_ARC_PRE_A23_IMPLANTATION_R24.rvt



EAST ELEVATION_B3

1:250

2
006

MATERIAL LEGEND			
A	BRICK Manufacturer: TBT Color: TBD	E	SPANDREL PANEL Manufacturer: TBT Color: TBD
B	CURTAIN WALL Manufacturer: TBD Color: Clear Glass	W1	WINDOW Manufacturer: TBT
C	CONCRETE Manufacturer: TBD Color: TBD	W2	WINDOW Manufacturer: TBD
D	BRICK Manufacturer: TBD Color: TBD	W3	WINDOW Manufacturer: TBD
W4	WINDOW Manufacturer: TBD	D4	LOBBY / COMM. ENTRANCE DOOR Manufacturer: TBD Color: Clear Glass
D1	PATIO DOOR Manufacturer: TBD	D5	EXIT DOOR Manufacturer: TBD Color: TBD
D2	GARAGE DOOR Manufacturer: TBD 4.6m H x 6.3m W	D3	GARAGE DOOR Manufacturer: TBD 4.6m H x 3m W



WEST ELEVATION_B3

1:250

1
006

NOTES GÉNÉRALES General Notes

- Ces documents d'architecture sont la propriété exclusive de NEUF architect(e)s et ne pourront être utilisés, reproduits ou copiés sans autorisation écrite préalable. / These architectural documents are the exclusive property of NEUF architect(e)s and cannot be used, copied or reproduced without written pre-authorization.
- Les dimensions apparaissant aux documents devront être vérifiées par l'entrepreneur avant le début des travaux. / All dimensions which appear on the documents must be verified by the contractor before to start the work.
- Veuillez aviser l'architecte de toute dimension erreur et/ou divergences entre ces documents et ceux des autres professionnels. / The architect must be notified of all errors, omissions and discrepancies between these documents and those of the others professionals.
- Les dimensions sur ces documents doivent être lues et non mesurées. / The dimensions on these documents must be read and not measured.

ARPENTEUR Surveyor
Annis, O'Sullivan, Vollebekk Ltd.
14 Concourse Gate, Ottawa ON K2E 7S6
T 613 727 0850 Aovltd.com

PROMOTEUR Developer
Vuze Construction
Laperrière Ave 1600, Ottawa ON K1Z 8P5
T 819 664 4195 Vuzeconstruction.com


PLANIFICATEUR Planner
Fotenn Planning and Design
420 O'Connor Street, Ottawa ON K2P 0P4
T 613 730 5709 Fotenn.com

ARCHITECTURE DE PAYSAGE Landscape Architect
Projet Paysage
24 Metcroy West Side Sq., Montreal QC H2T 2S2
T 514 849 7700 Projetpaysage.com

CIVIL Civil
EXP
1001 Boulevard De Maisonneuve Ouest, Bureau 800, Montreal QC H3A 3C8
T 514 931 1080 Exp.com

ARCHITECTES Architect
NEUF architect(e)s SENCRL
630, boul. René-Lévesque O. 32e étage, Montreal QC H3B 1S6
T 514 847 1117 NEUFarchitectes.com

SCEAU / Seal

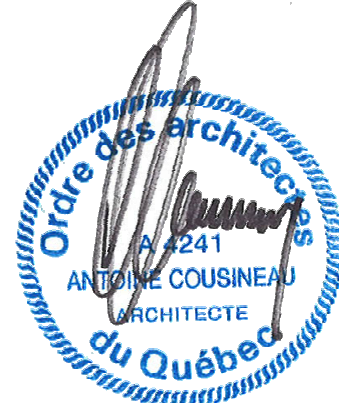

CLIENT Client

OUVRAGE Project

**1015 TWEDDLE ROAD,
ORLÉANS, ON, K4A 3P4**

EMPLACEMENT Location NO PROJET No.
OTTAWA, ON 13383

NO	RÉVISION	DATE (aa-mm-jj)
0	SPA SUBMISSION	2025.05.30
1	SPA RESUBMISSION	2025.09.26
2	SPA RESUBMISSION	2025.11.22

DESSINÉ PAR Drawn by
AT
DATE (aa.mm.jj)
30/05/25
TITRE DU DESSIN Drawing Title



VÉRIFIÉ PAR Checked by
AC
ECHELLE Scale
As indicated

ELEVATIONS - B3

RÉVISION Revision NO. DESSIN Dwg Number

2

006

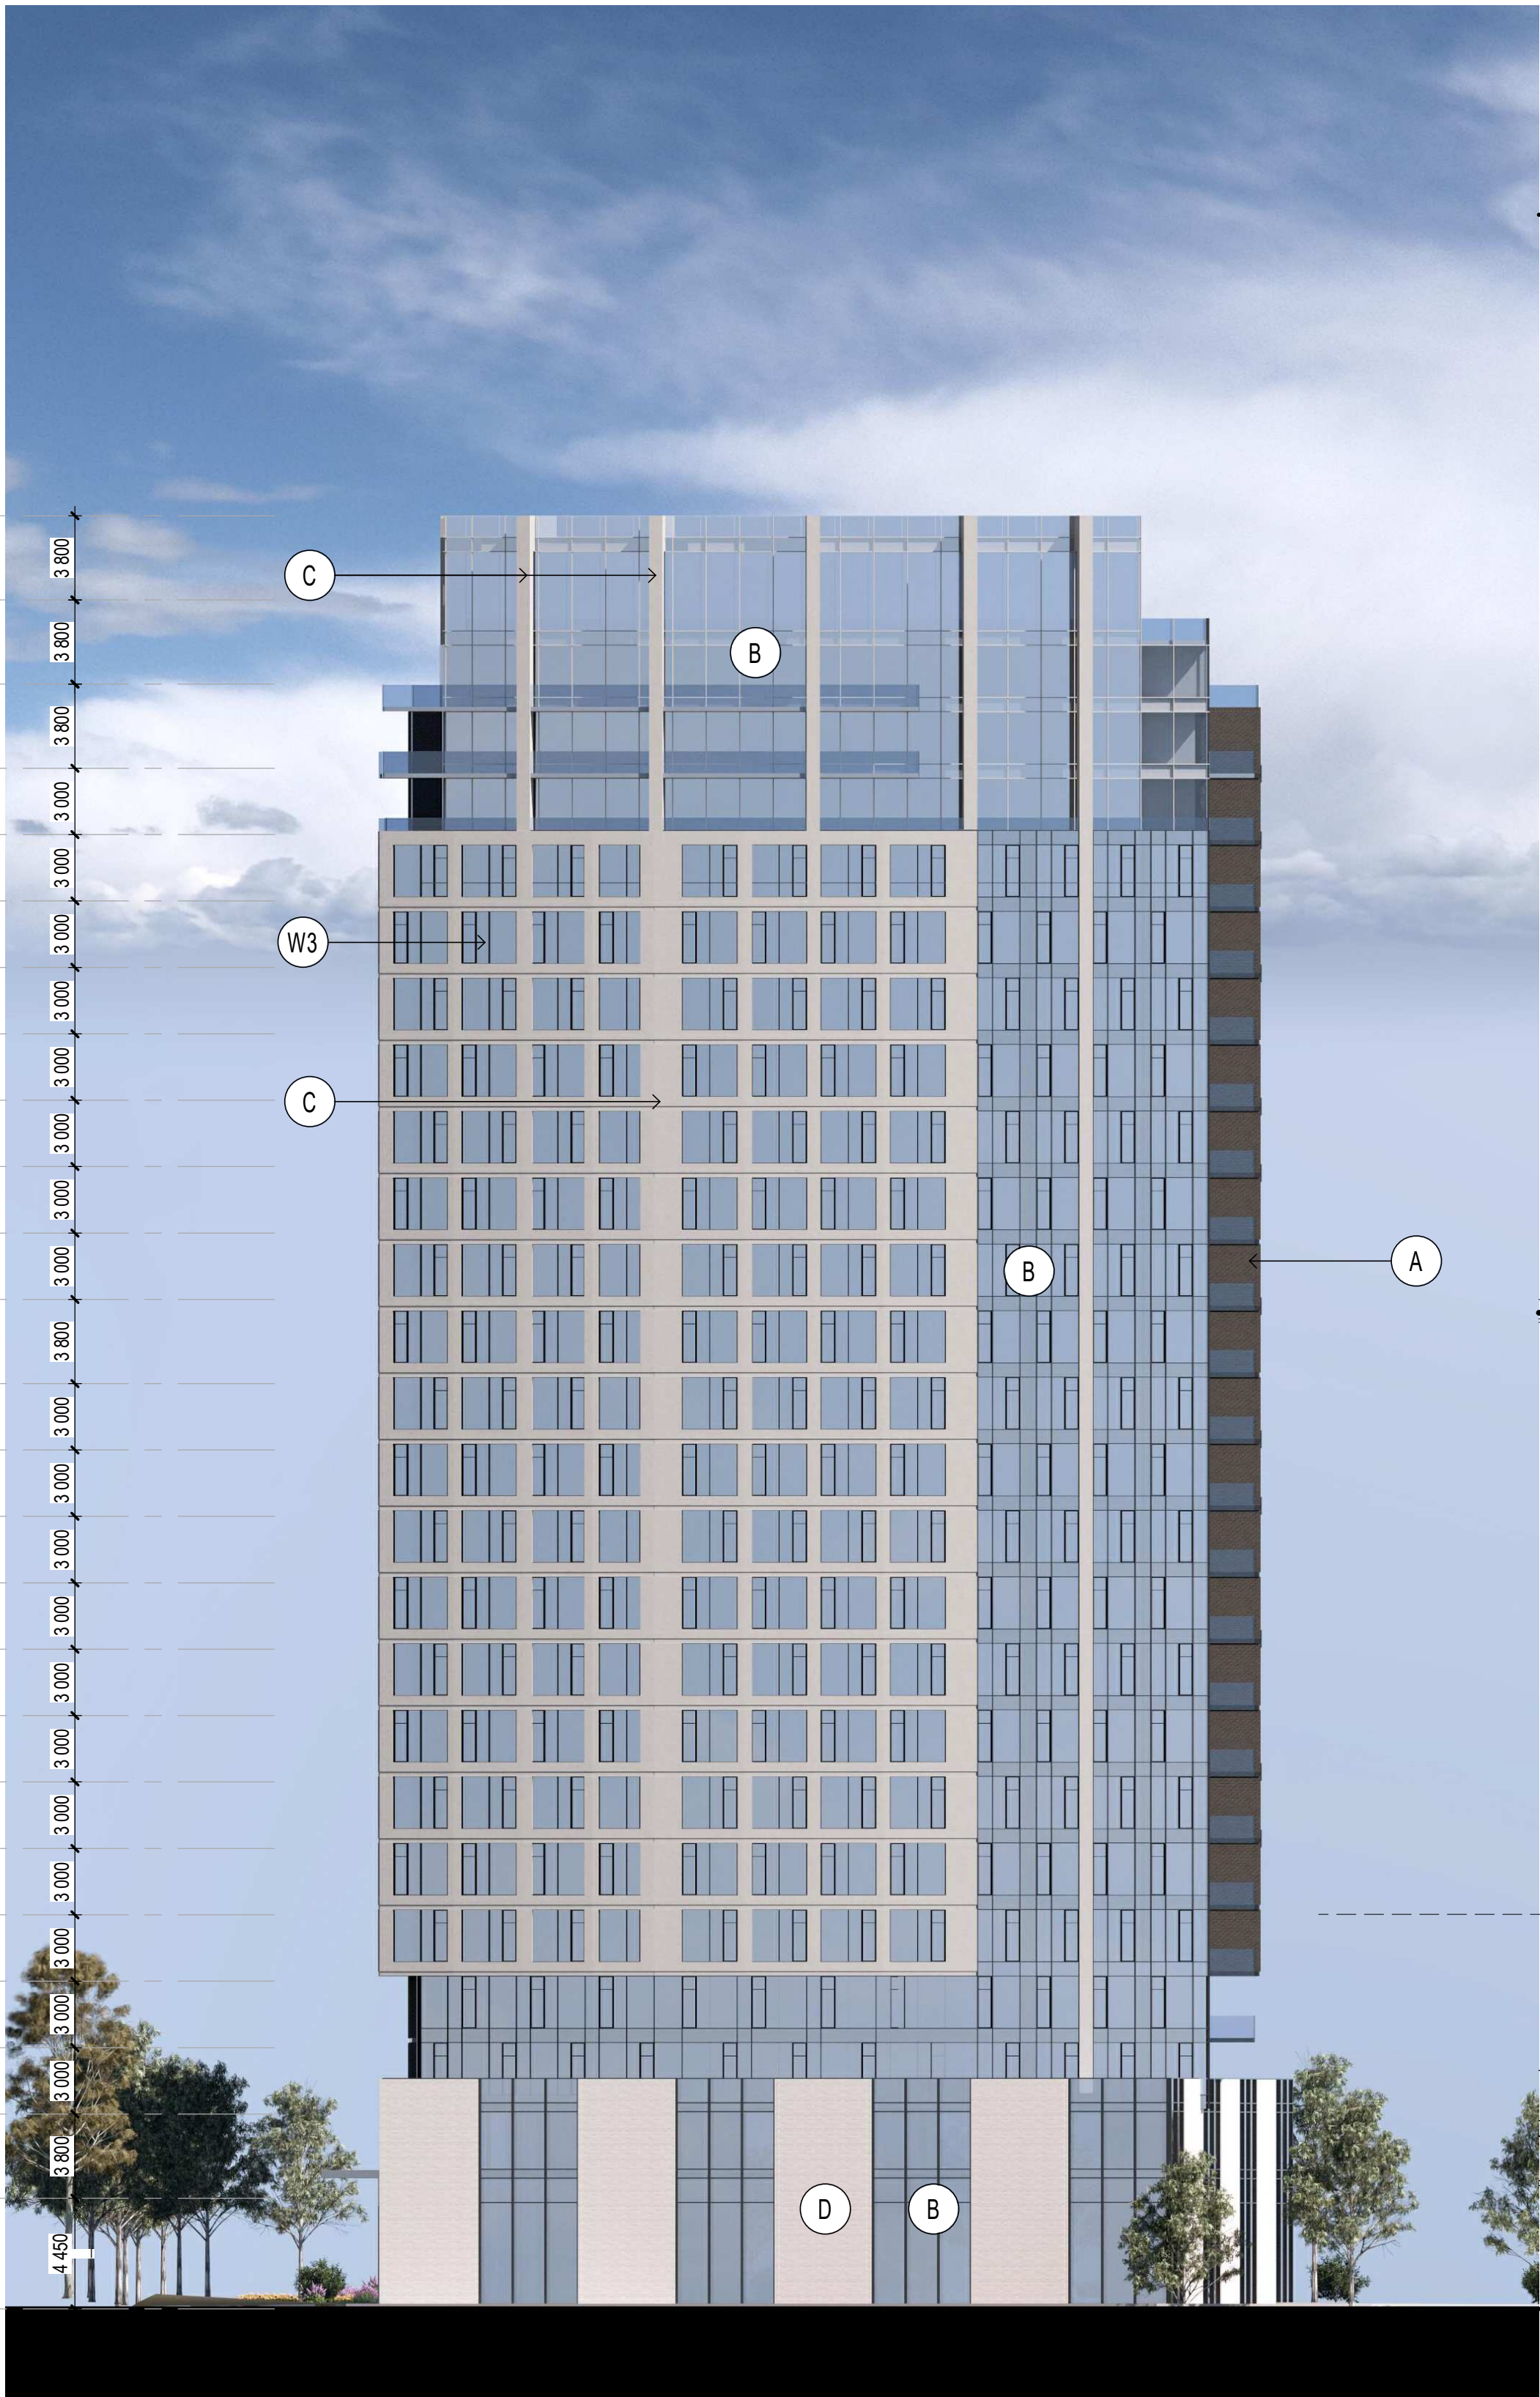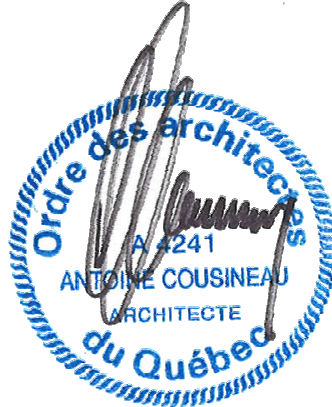

EAST ELEVATION_B4
1:250



WEST ELEVATION_B4
1:250

Autodesk Docs://13383_1015 TWEDDLE RD_R24/TRIM_13383_ARC_PRE_A23_IMPLANTATION_R24.rvt



MATERIAL LEGEND			
A	BRICK Manufacturer: TBT Color: TBD	E	SPANDREL PANEL Manufacturer: TBT Color: TBD
B	CURTAIN WALL Manufacturer: TBD Color: Clear Glass	W1	WINDOW Manufacturer: TBT
C	CONCRETE Manufacturer: TBD Color: TBD	W2	WINDOW Manufacturer: TBD
D	BRICK Manufacturer: TBD Color: TBD	W3	WINDOW Manufacturer: TBD
W4	WINDOW Manufacturer: TBD	D1	PATIO DOOR Manufacturer: TBD
D2	GARAGE DOOR Manufacturer: TBD 4.6m H x 6.3m W	D3	GARAGE DOOR Manufacturer: TBD 4.6m H x 3m W
D4	LOBBY / COMM. ENTRANCE DOOR Manufacturer: TBD Color: Clear Glass	D5	EXIT DOOR Manufacturer: TBD Color: TBD

NOTES GÉNÉRALES General Notes

- Ces documents d'architecture sont la propriété exclusive de NEUF architect(e)s et ne pourront être utilisés, reproduits ou copiés sans autorisation écrite préalable. / These architectural documents are the exclusive property of NEUF architect(e)s and cannot be used, copied or reproduced without written pre-authorization.
- Les dimensions apparaissant aux documents devront être vérifiées par l'entrepreneur avant le début des travaux. / All dimensions which appear on the documents must be verified by the contractor before to start the work.
- Veuillez aviser l'architecte de toute dimension erreur et/ou divergences entre ces documents et ceux des autres professionnels. / The architect must be notified of all errors, omissions and discrepancies between these documents and those of the others professionals.
- Les dimensions sur ces documents doivent être lues et non mesurées. / The dimensions on these documents must be read and not measured.

ARPENTEUR Surveyor

Annis, O'Sullivan, Vollebekk Ltd.

14 Concourse Gate, Ottawa ON K2E 7S6

T 613 727 0850 Aovildt.com

PROMOTEUR Developer

Vuze Construction

Laperrière Ave 1600, Ottawa ON K1Z 8P5

T 619 664 4195 Vuzeconstruction.com

PLANIFICATEUR Planner

Fotenn Planning and Design

420 O'Connor Street, Ottawa ON K2P 0P4

T 613 730 5709 Fotenn.com

ARCHITECTURE DE PAYSAGE Landscape Architect

Projet Paysage

24 Montroyal West Suite 501, Montreal QC H2T 2S2

T 514 849 7700 Projetsaysage.com

CIVIL Civil

EXP

1001 Boulevard De Maisonneuve Ouest, Bureau 800, Montreal QC H3A 3C9

T 514 931 1080 Exp.com


ARCHITECTES Architect

NEUF architect(e)s SENCRL

630, boul. René-Lévesque O. 32e étage, Montréal QC H3B 1S6

T 514 847 1117 NEUFarchitectes.com

SCEAU / Seal

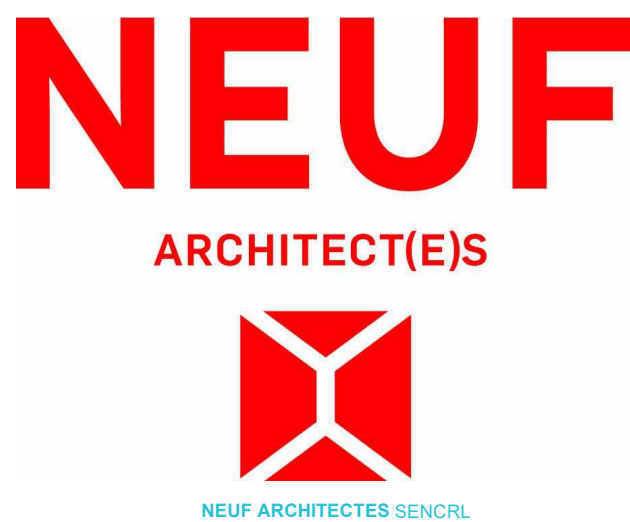

CLIENT Client

OUVRAGE Project

**1015 TWEDDLE ROAD,
ORLÉANS, ON, K4A 3P4**

EMPLACEMENT Location

OTTAWA, ON

NO PROJET No.

13383

NO RÉVISION

0 SPA SUBMISSION

1 SPA RESUBMISSION

2 SPA RESUBMISSION

DATE (aa-mm-jj)

2025.05.30

2025.09.26

2025.11.22

DESSINÉ PAR Drawn by

AT

DATE (aa-mm-jj)

30/05/25

TITRE DU DESSIN Drawing Title

ELEVATIONS - B4

VÉRIFIÉ PAR Checked by

AC

ECHELLE Scale

As indicated

RÉVISION Revision

2

NO. DESSIN Dwg Number

008