

No.	Date	Émis pour / Object
1	2020/10/13	FOR COORDINATION
4	2020/10/10	FOR COORDINATION
5	2021/01/28	FOR COORD
6	2021/02/15	FOR COORD
7	2021/03/09	SITE PLAN CONTROL

Architecte / Architect
(Paysagiste / Landscape)

Gino J. Aiello landscape architect www.GJALA.com
gino@GJALA.com | 511-822-1324
110 Didsbury Road Unit #9 | Ottawa Ontario | K2T0C2

Ingenieur / Engineer
(Chef / Chief)



Client / Client



Architecte / Architect

figuri
3550, Saint-Armand C.
Montréal QC H4C 1A3
T. 514 861-9122

fig 1
190 Somerset St W #206
Ottawa ON K2P 0A4
T. 613 695-4122
www.figuri.ca

Droit d'auteur / Copyright

Ce dessin est sujet au droit d'auteur. Il ne peut être reproduit pour quelques intentions ou usages que ce soit, à moins qu'il ne soit autorisé par écrit par l'architecte ou le titulaire des droits d'auteur.
This drawing is subject to copyright. It is not to be reproduced for any purpose or by any means, and may only be used if it bears an original stamp and signature.

Statut / Stat

Note:
L'entrepreneur doit vérifier toutes les dimensions et informations sur le site et saisir immédiatement l'architecte de toutes erreurs ou omissions.
Contractor shall verify all information and dimensions on site and immediately report any errors or omissions to the architect.

Projet / Project

26 STOREY APARTMENT BUILDING

770-774 Bronson Avenue & 557 Cambridge Street
Ottawa, ON

Titre / Title
P2 PARKING PLAN

Dessiné par / Drawn by
RD, LK, JW

No. projet / Project number
2025

Vérifié par / Verified by
RC, MD


No. dessin / Drawing number
7401

Révision / Revision

Echelle / Scale
1 : 200

Date de création du dessin / Drawing creation date
2020/10/09

A120

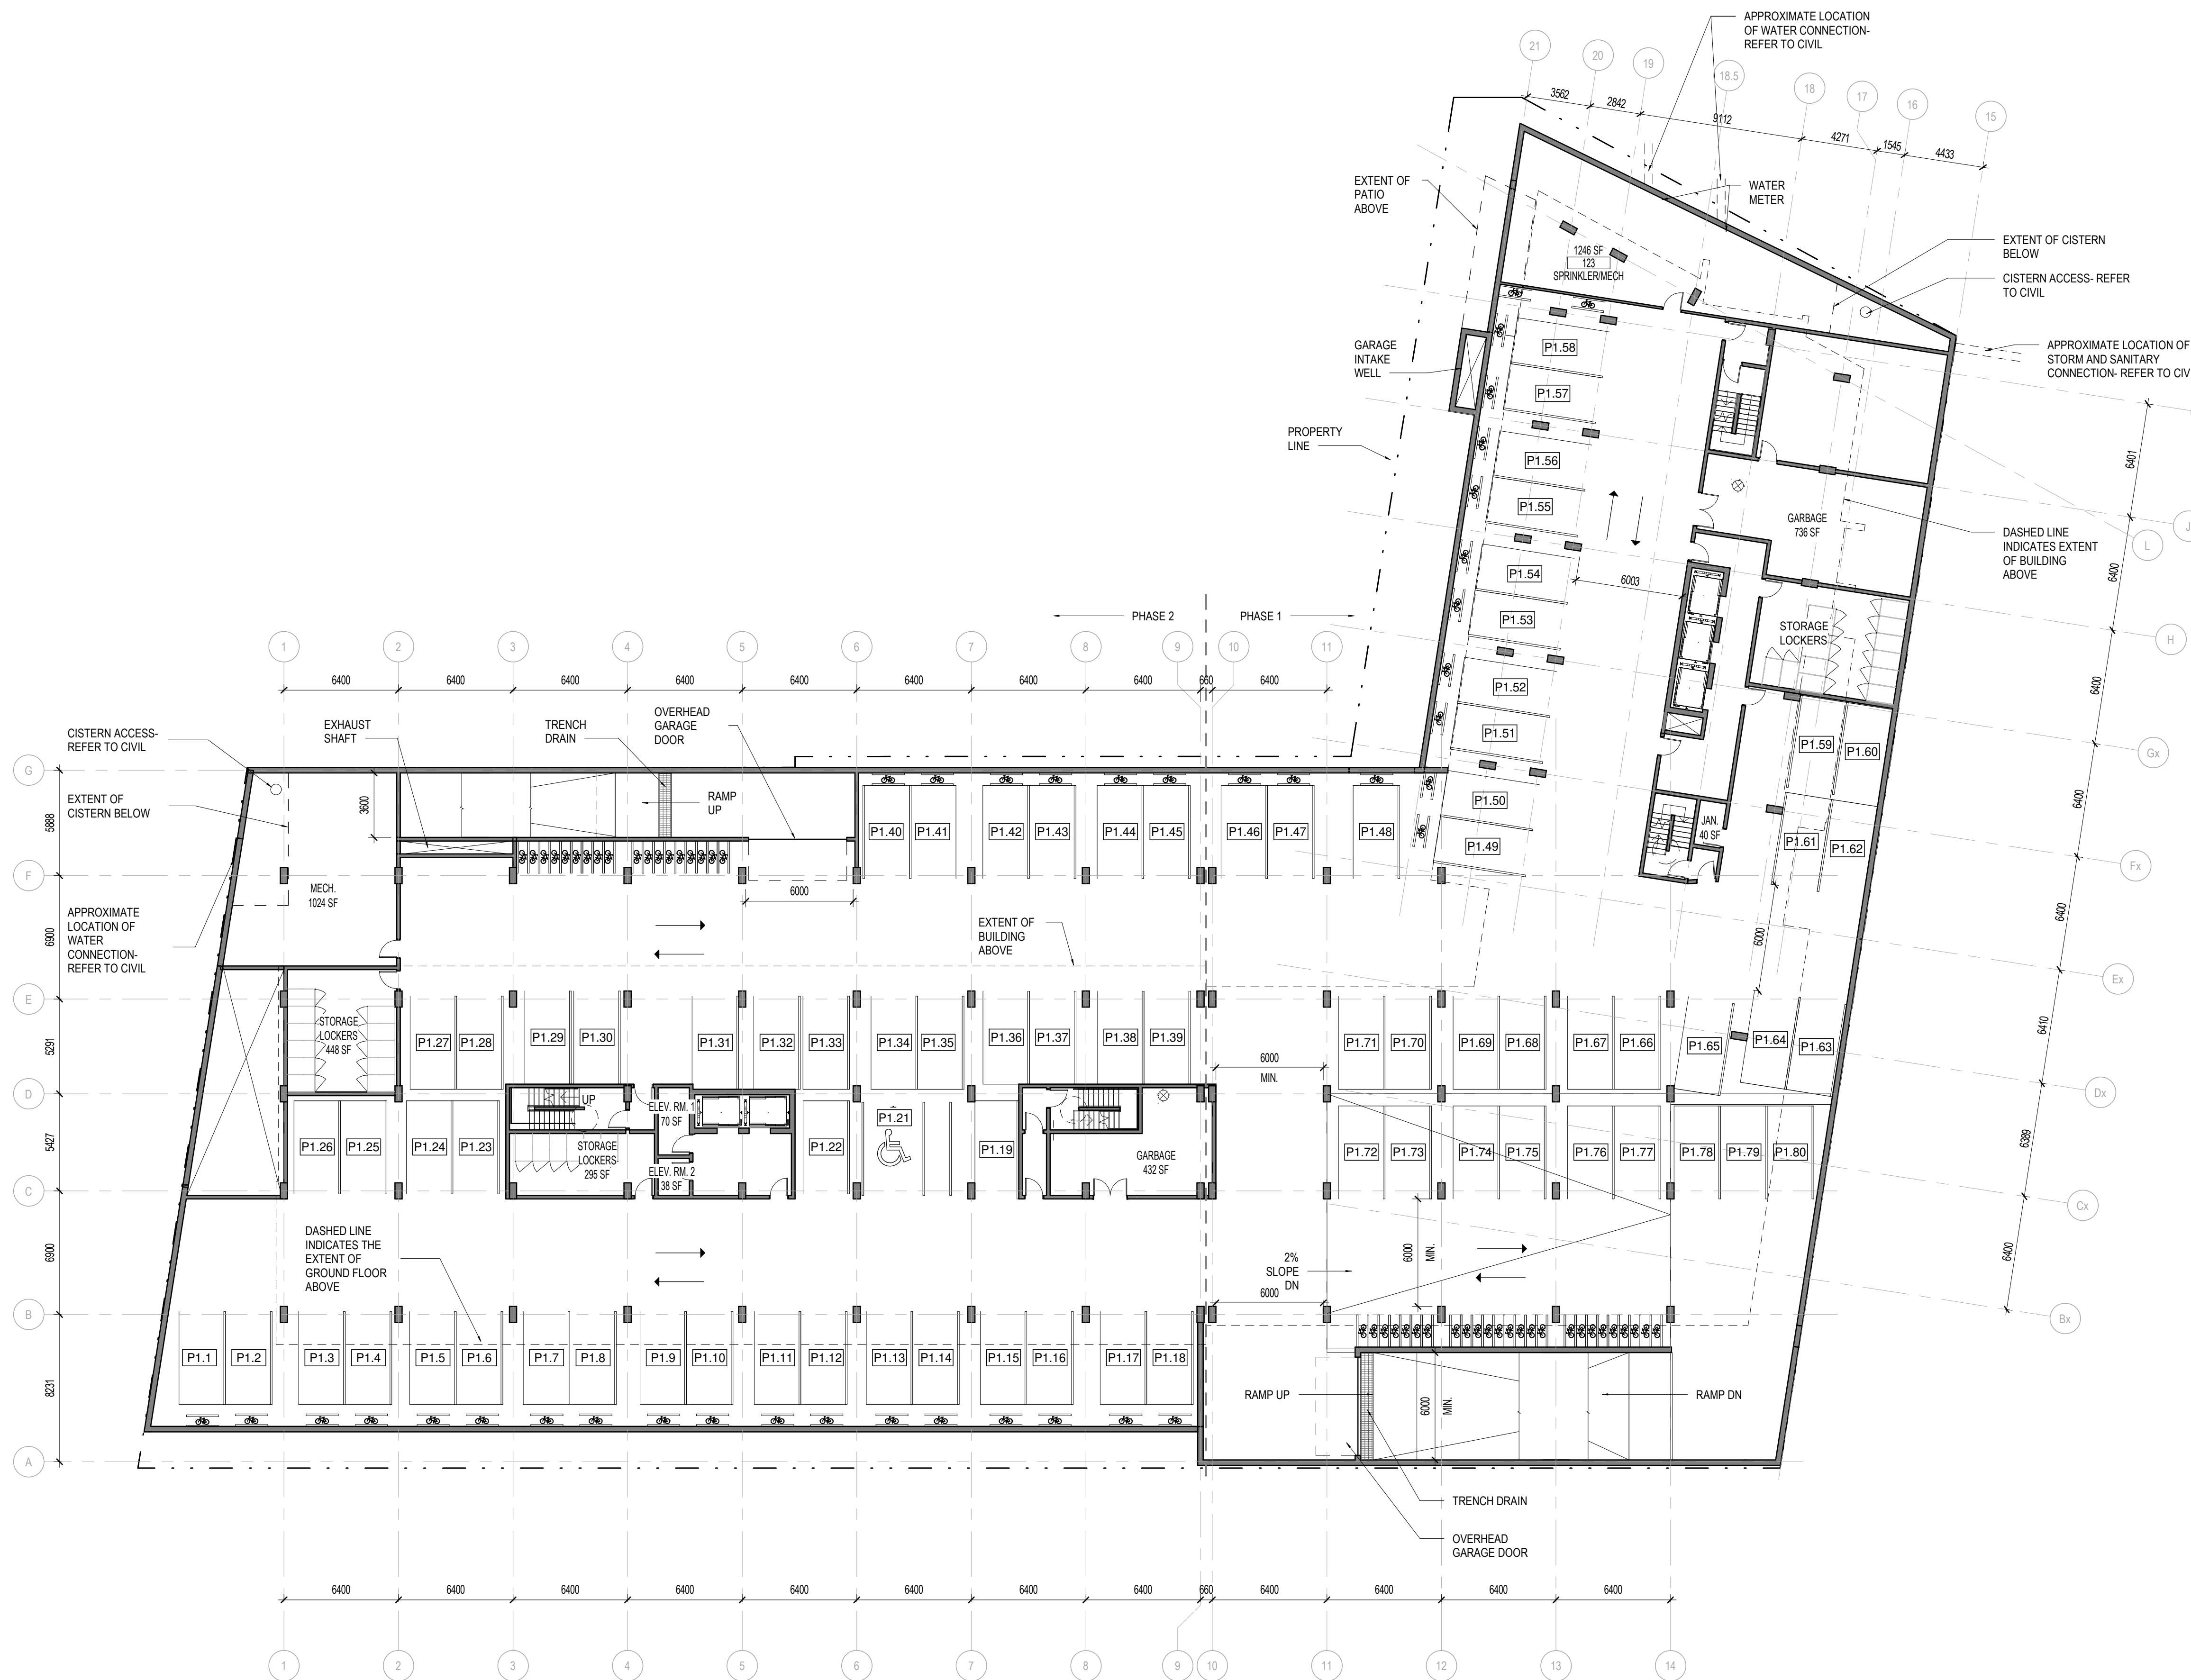

No.	Date	Émis pour / Object
1	2020/10/13	FOR COORDINATION
4	2020/12/10	FOR COORDINATION
5	2021/01/28	FOR COORD
6	2021/02/15	FOR COORD
7	2021/03/09	SITE PLAN CONTROL

Architecte / Architect
(Paysagiste / Landscape)

Gino J. Aiello landscape architect www.GJALA.com
gino@GJALA.com | 5171 BEE 133
110 Didsbury Road Unit #9 | Ottawa Ontario | K2T0C2

Ingenieur / Engineer
(Chef / Chief)



Client / Client



Architecte / Architect

figuri

fig. 1
3550, Saint-Ambrose O.
Montréal QC H4C 1A3
T. 514 861-9122

fig. 2
190 Somerset St W #206
Ottawa ON K2P 0A4
T. 613 896-4122
www.figuri.ca

Droit d'auteur / Copyright

Ce dessin est sujet au droit d'auteur. Il ne peut être reproduit pour quelque intention ou usage que ce soit, à moins qu'il ne soit autorisé en accord avec l'apposition de la signature et du tampon original.

This drawing is subject to copyright. It is not to be reproduced for any purpose or by any means, and may only be used if it bears an original stamp and signature.

Statut / Stat

Note:

L'entrepreneur doit vérifier toutes les dimensions et informations sur le site et saisir immédiatement l'architecte de toutes erreurs ou omissions.

Contractor shall verify all information and dimensions on site and immediately report any errors or omissions to the architect.

Projet / Project

26 STOREY APARTMENT BUILDING

770-774 Bronson Avenue & 557 Cambridge Street
Ottawa, ON

Titre / Title
P1 PARKING

Dessiné par / Drawn by
RD, LK, JW

No. projet / Project number
2025


Vérifié par / Verified by
RC, MD

No. dessin / Drawing number
7

Echelle / Scale
1 : 200

Date de création du dessin / Drawing creation date
2020/10/09

A121

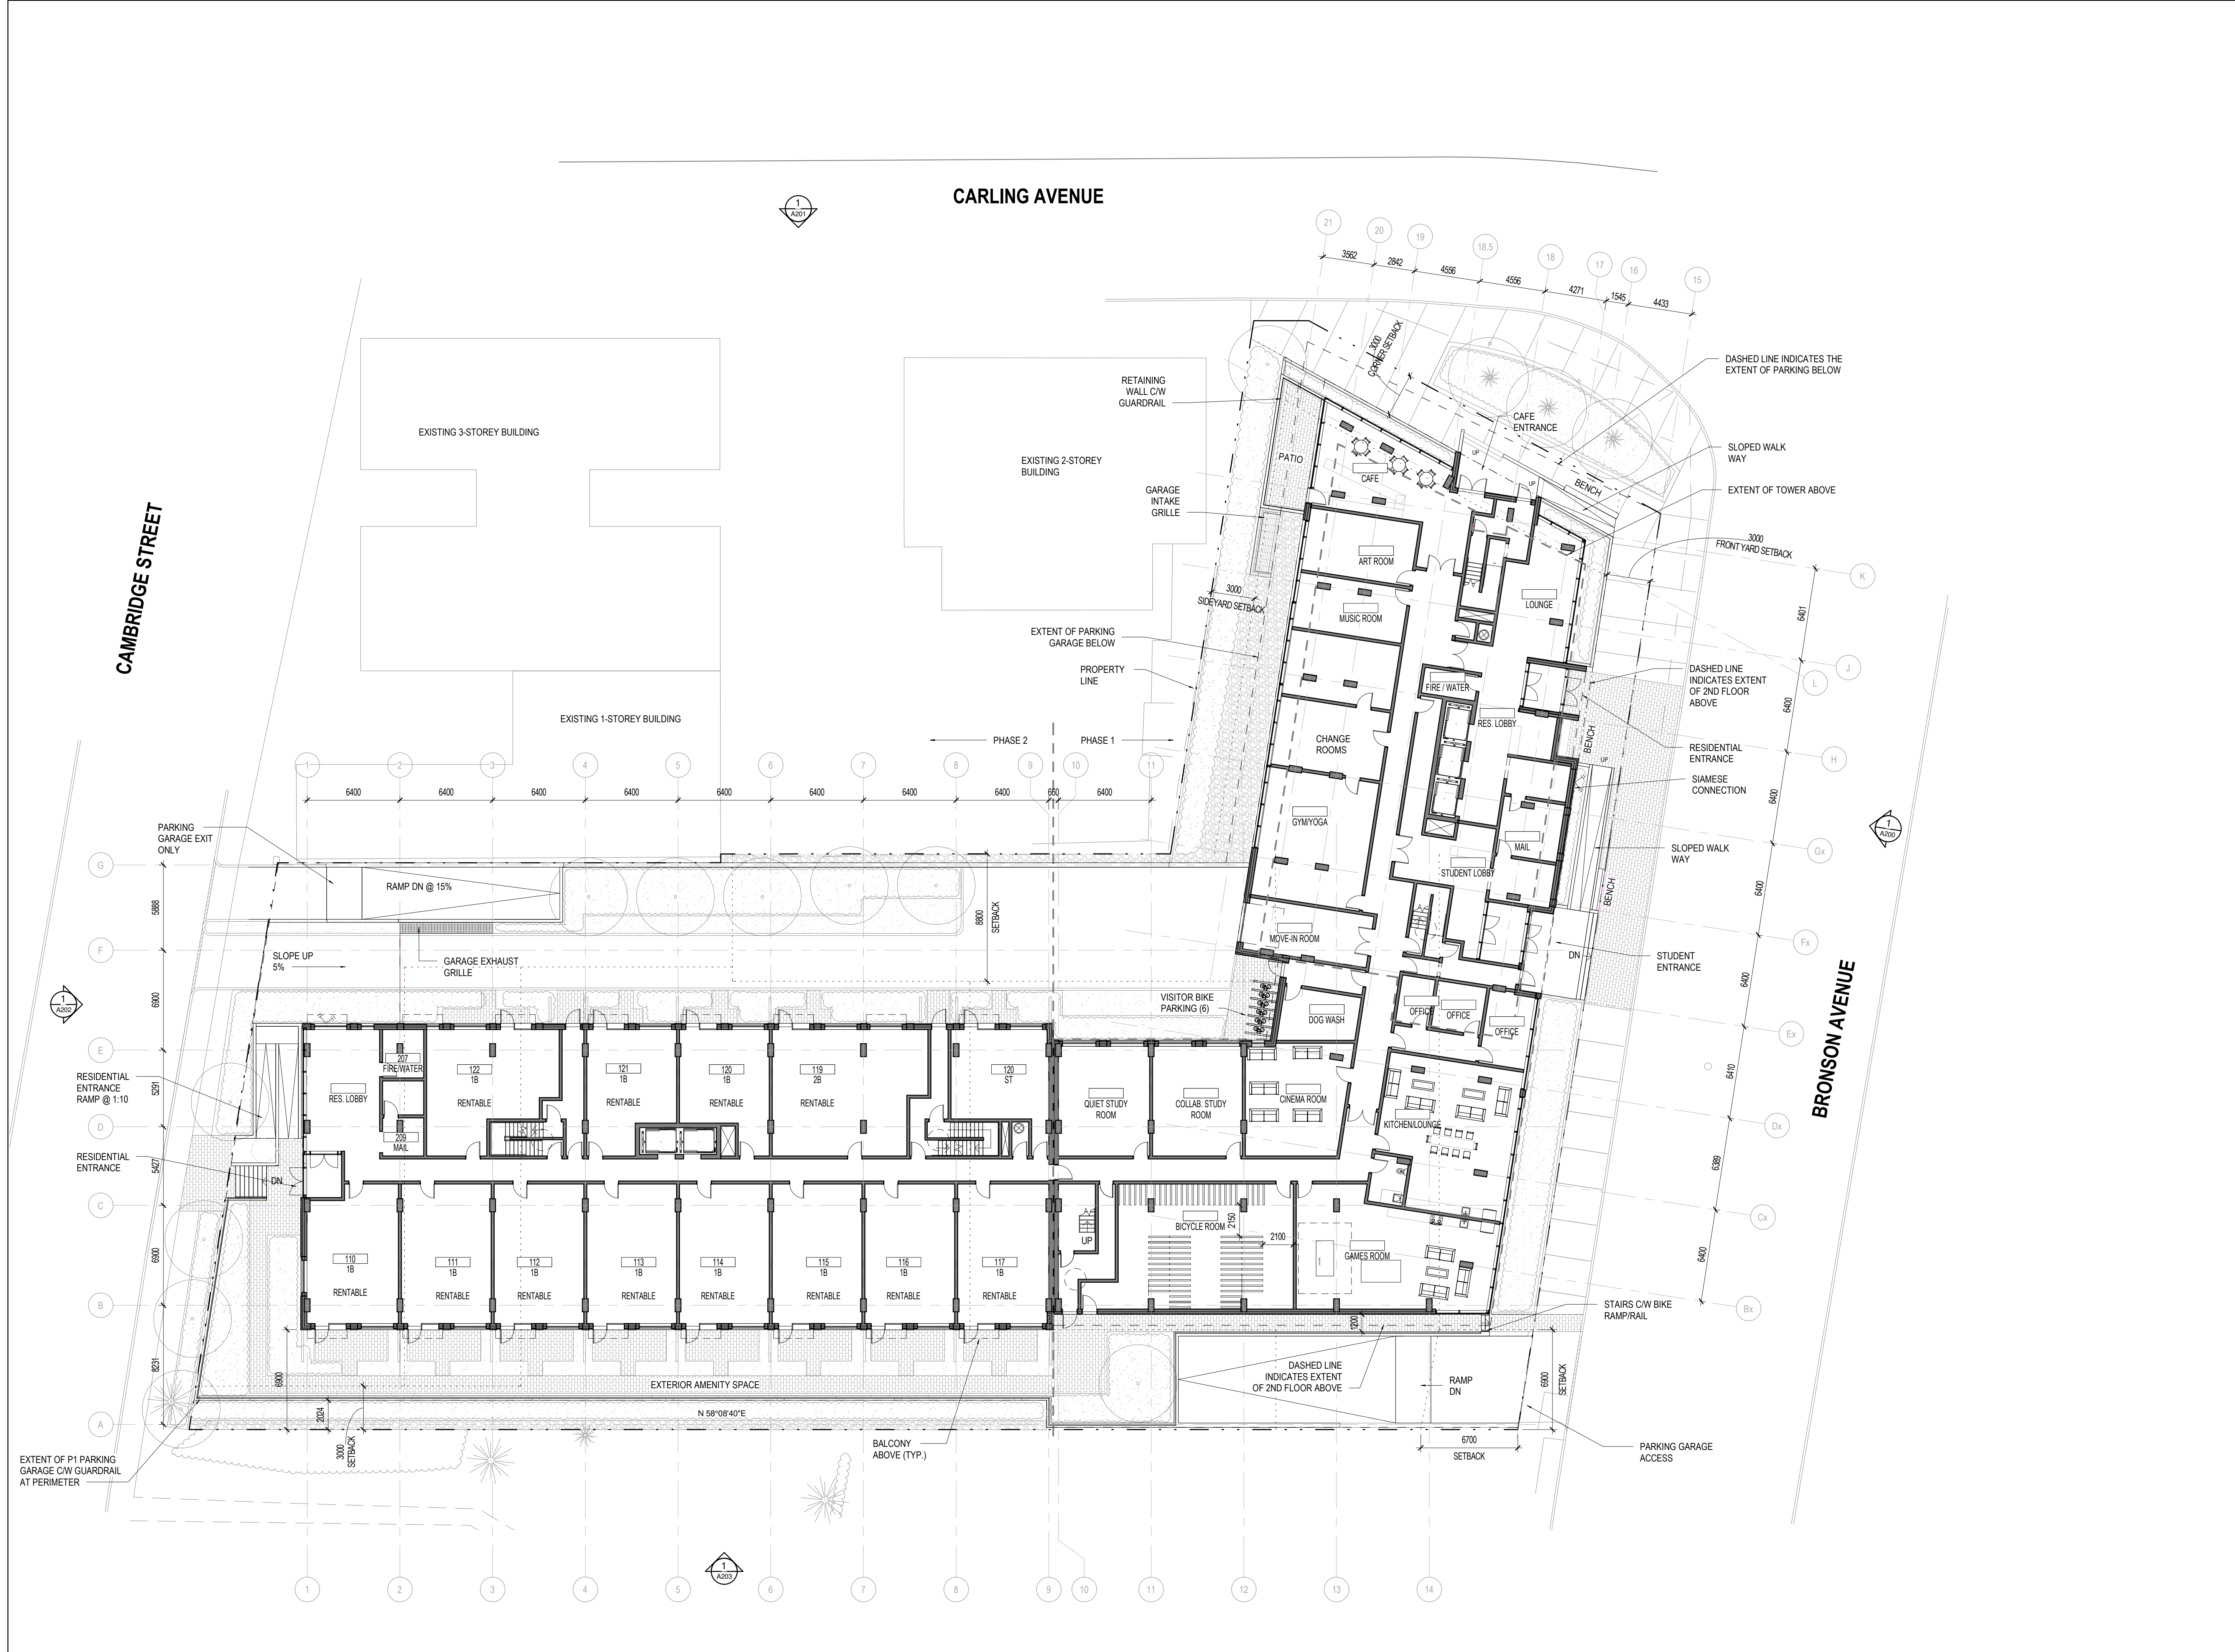

No.	Date	Émis pour / Object
1	2020/10/13	FOR COORDINATION
4	2020/10/10	FOR COORDINATION
5	2021/01/28	FOR COORD
6	2021/02/19	FOR COORD
7	2021/03/09	SITE PLAN CONTROL

Architecte / Architect
(Paysagiste / Landscape)

Gino J. Aiello landscape architect www.GJALA.com
 110 Didsbury Road Unit #9 | Ottawa Ontario | K2T0C2



Ingénieur / Engineer
(Chef / Chief)

KATASA
 GROUPE DÉVELOPPEMENT

Architecte / Architect

figuri

3550, Saint-Armand C.
 Montréal QC H4C 1A3
 T. 514 861-5122

Client / Client

190 Somerset St W #206
 Ottawa ON K2P 0A4
 T. 613 696-4122

Architecte / Architect

QUARTER ASSOCIATION OF ARCHITECTS

ROBERTO CAPOS
 ARCHITECTE
 7401

Project / Project

26 STOREY APARTMENT BUILDING

770-774 Bronson Avenue & 557 Cambridge Street
 Ottawa, ON

Title / Titre

GROUND FLOOR PLAN

Dessiné par / Drawn by
 RD, LK, JW

Vérifié par / Verified by
 RC, MD

Echelle / Scale
 1 : 200


No. projet / Project number
 2025

No. dessin / Drawing number

Revision / Revision

Date de création du dessin / Drawing creation date
 2020/10/09

A122

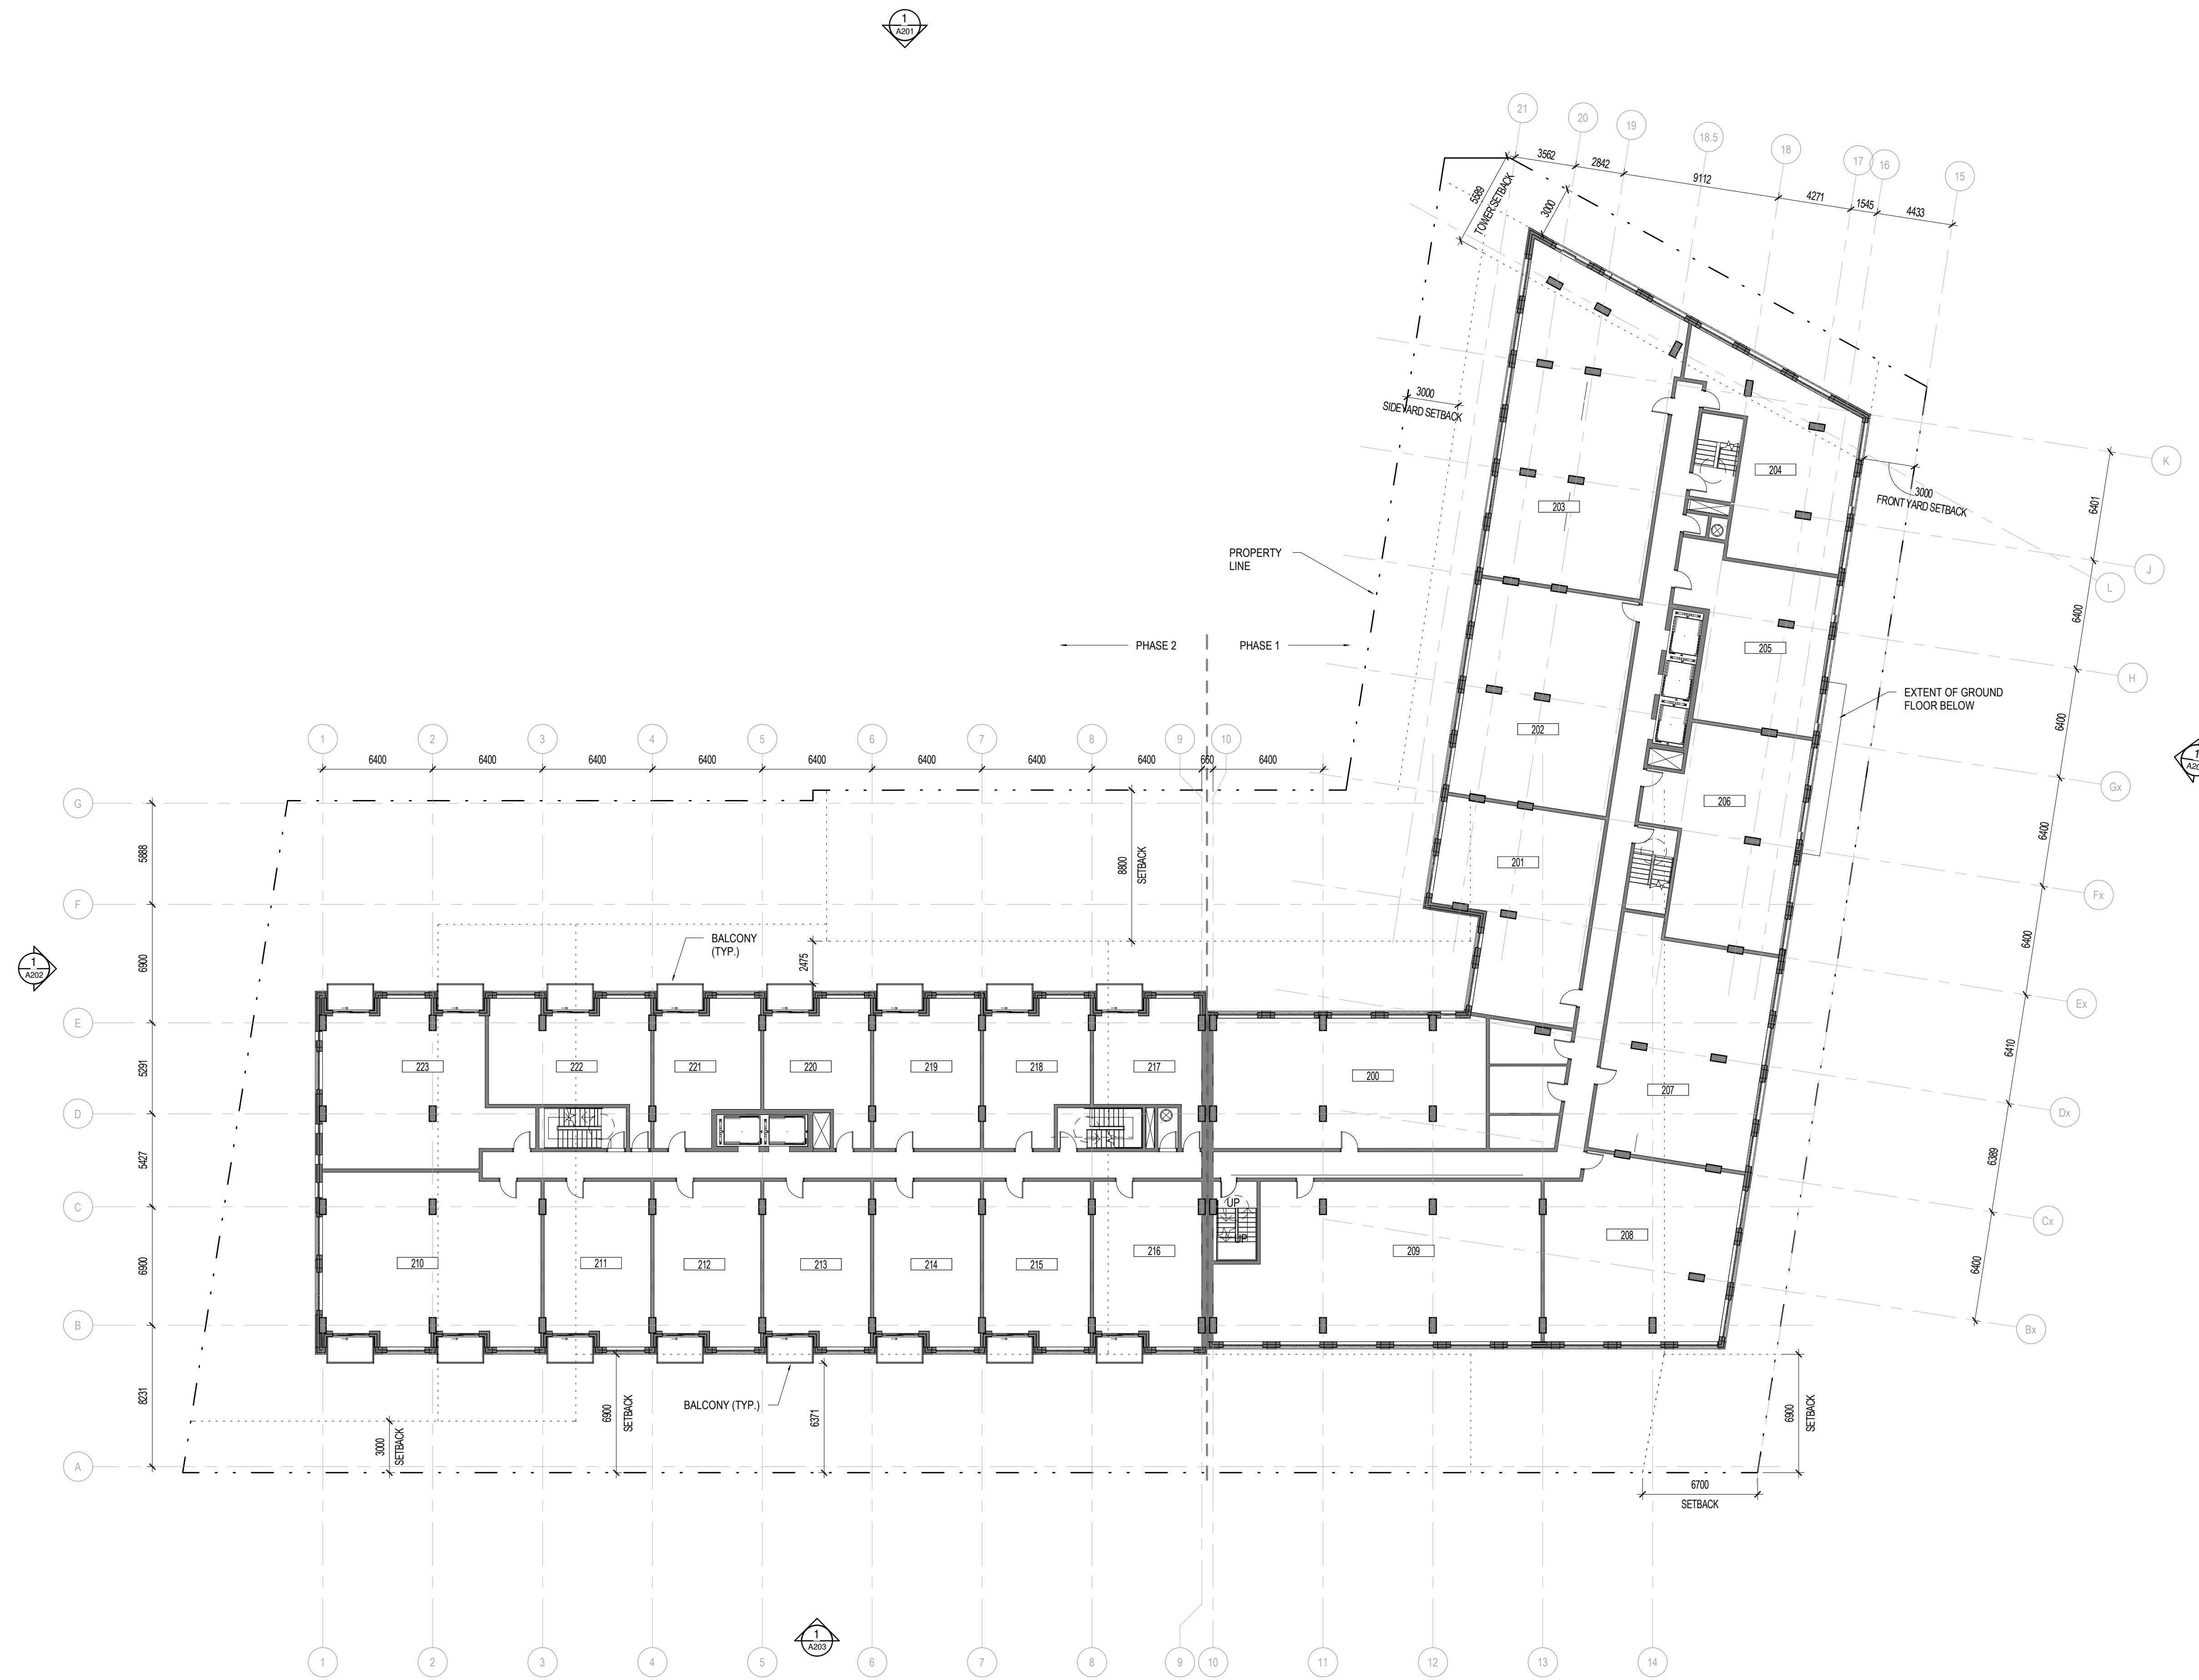

No.	Date	Émis pour / Object
1	2020/10/13	FOR COORDINATION
4	2020/12/10	FOR COORDINATION
5	2021/01/28	FOR COORD
6	2021/02/15	FOR COORD
7	2021/03/09	SITE PLAN CONTROL

Architecte / Architect
(Paysagiste / Landscape)

Gino J. Aiello landscape architect www.GJALA.com
gino@GJALA.com | 5171 BEE 153
110 Didsbury Road Unit #9 | Ottawa Ontario | K2T0C2

Ingenieur / Engineer
(Chef / Chief)



Client / Client



Architecte / Architect


figuri

fig. 1
3550, Saint-Ambrose O.
Montréal QC H4C 1A3
T. 514.861-9122

fig. 2
190 Somerset St W #206
Ottawa ON K2P 0A4
T. 613.696-4122
www.figuri.ca

Droit d'auteur / Copyright
Ce dessin est sujet au droit d'auteur. Il ne peut être reproduit pour quelques intentions ou usages que ce soit, il ne peut être utilisé enregistrement avec l'apposition de la signature et de l'estampe originale.
This drawing is subject to copyright. It is not to be reproduced for any purpose or by any means, and may only be used if it bears an original stamp and signature.

Stade / Seal

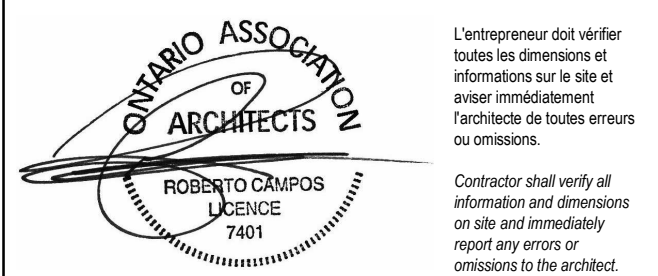

Projet / Project

26 STOREY APARTMENT BUILDING

770-774 Bronson Avenue & 557 Cambridge Street
Ottawa, ON

Titre / Title
FLOOR PLAN - LEVEL 2-4


Dessiné par / Drawn by
RD, LK, JW

Verifié par / Verified by
RC, MD

Echelle / Scale
1 : 200

Date de création du dessin / Drawing creation date
2020/10/09

A123

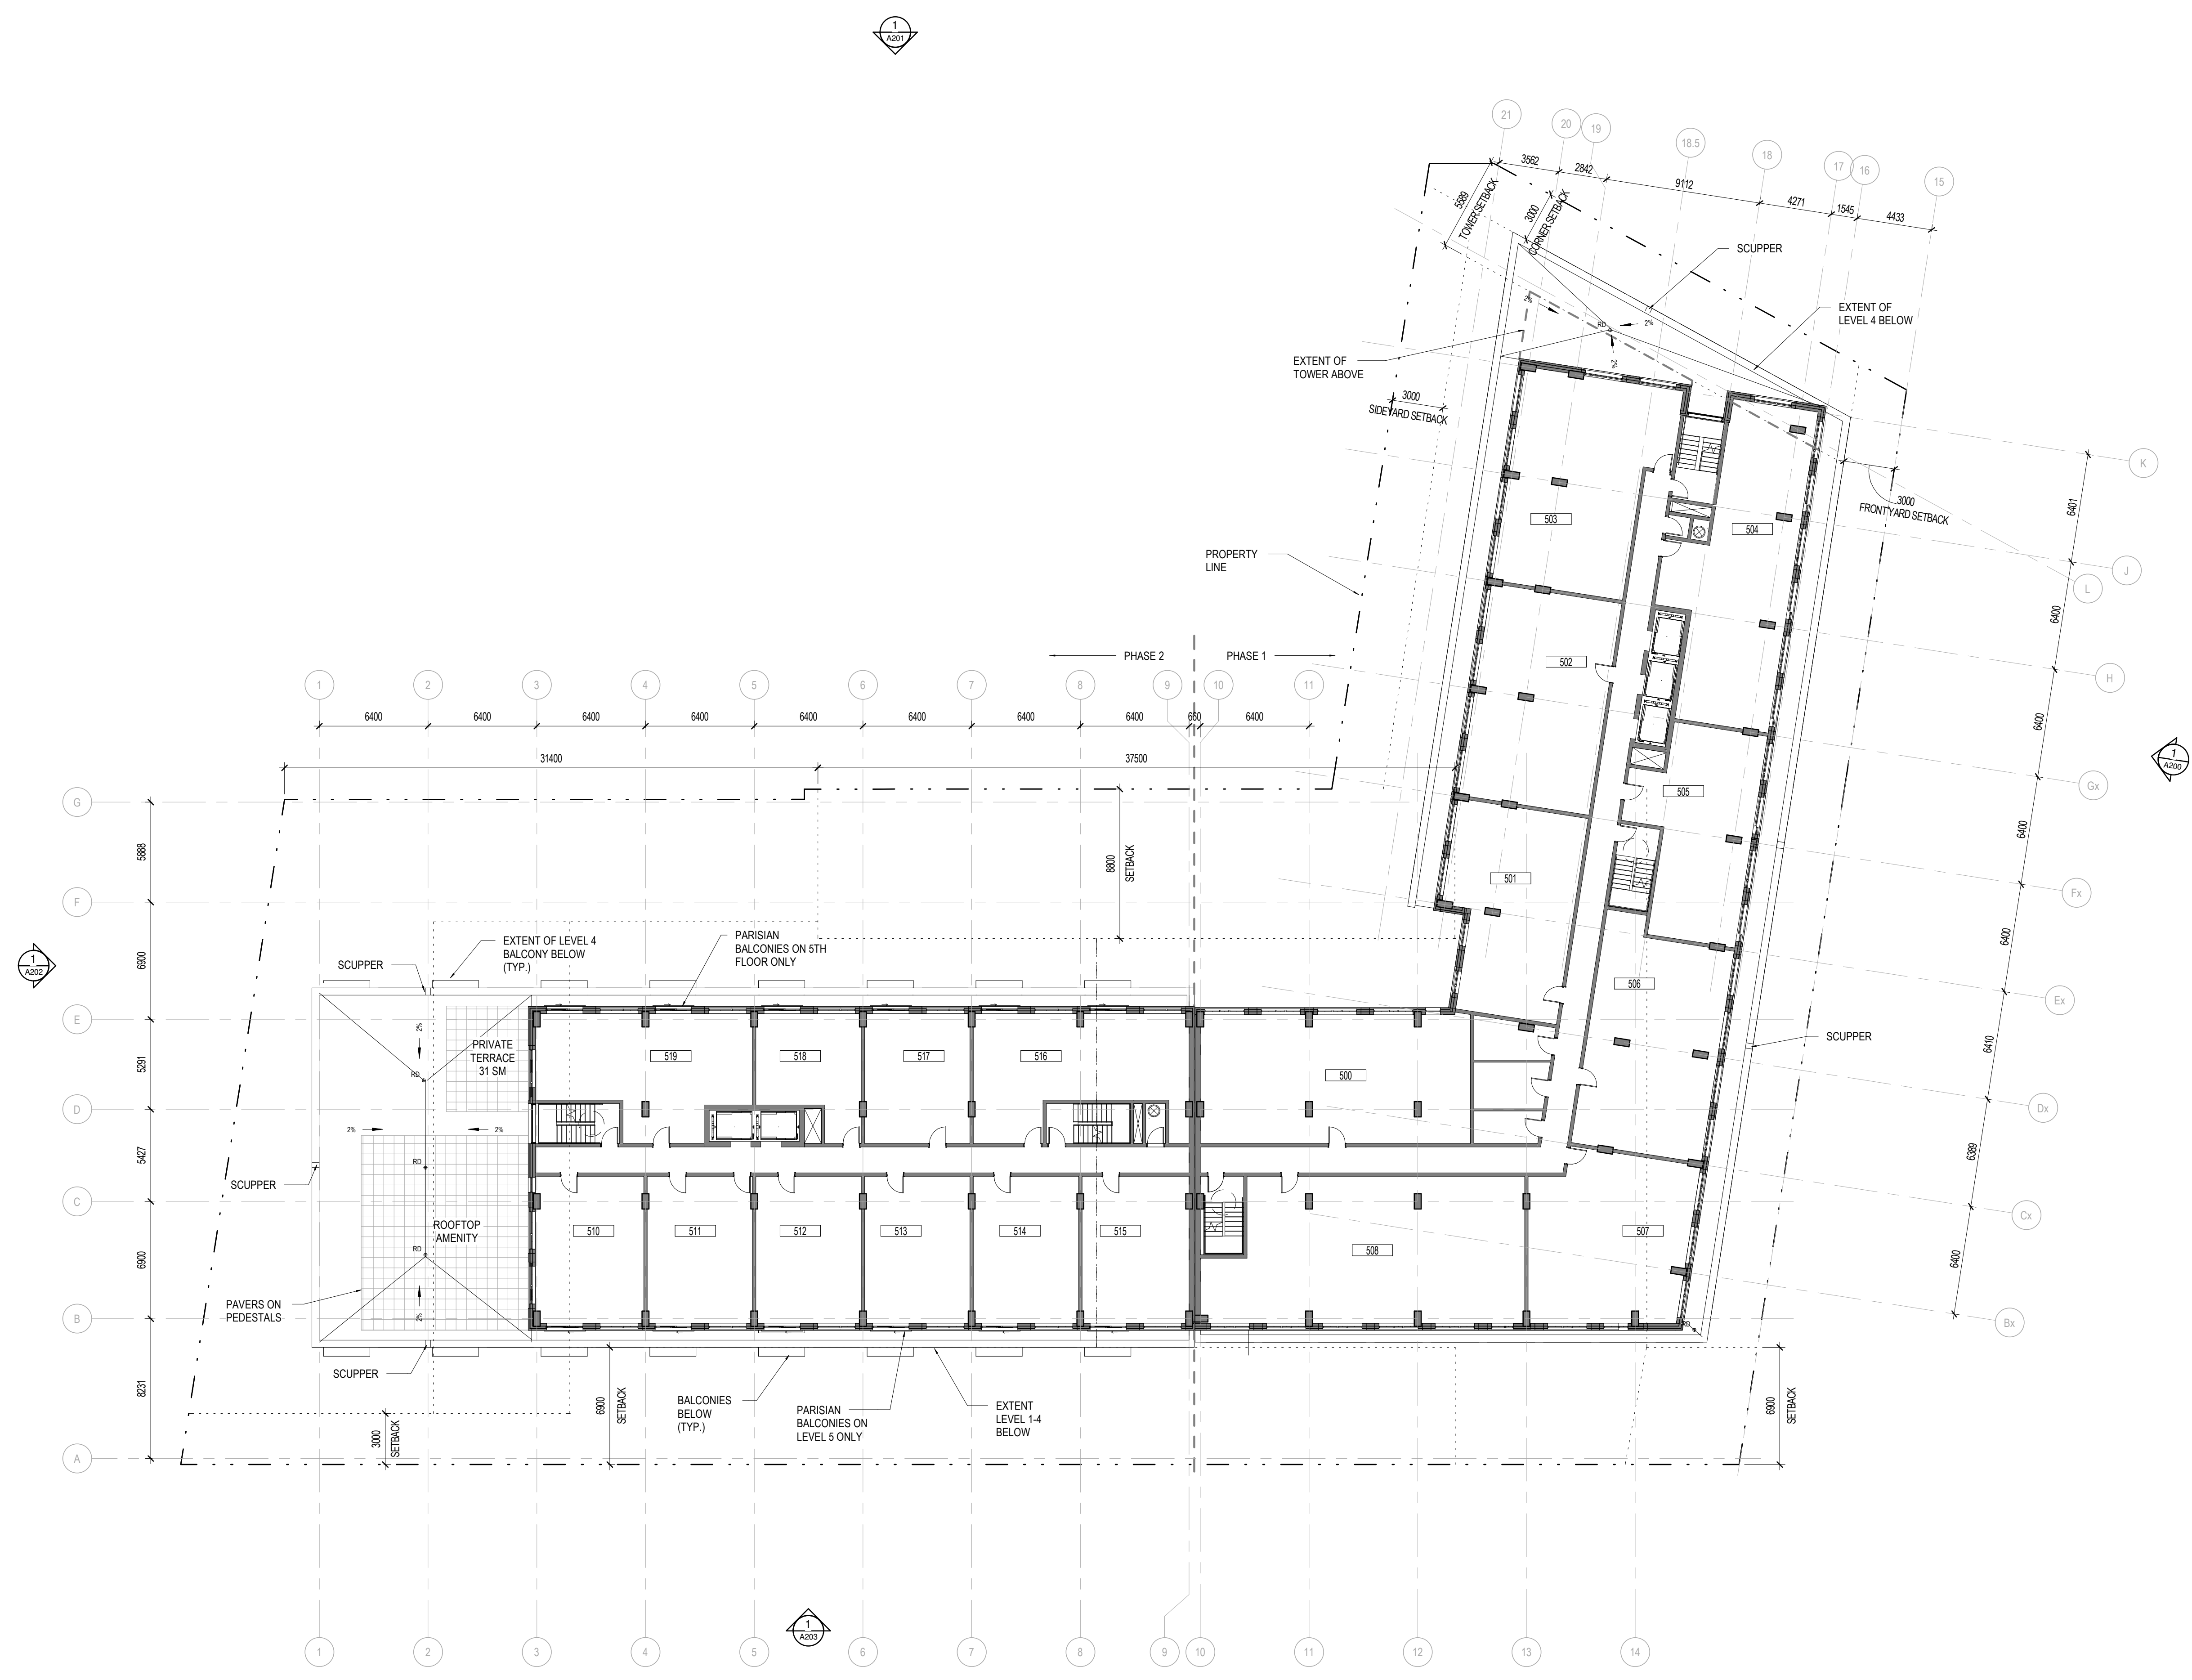

No.	Date	Émis pour / Object
1	2020/10/13	FOR COORDINATION
4	2020/12/10	FOR COORDINATION
5	2021/01/28	FOR COORD
6	2021/02/19	FOR COORD
7	2021/03/09	SITE PLAN CONTROL

Architecte / Architect
(Paysagiste / Landscape)

Gino J. Aiello landscape architect www.GJALA.com
gino@gj.a.com | 517-822-1324
110 Dicksbury Road Unit #9 | Ottawa Ontario | K2T0C2

Ingenieur / Engineer
(Chef / Chief)

LRJ
ENGINEERING & DESIGN

Client / Client

KATASA
GROUPE • DÉVELOPPEMENT

Architecte / Architect

figuri
Collectif d'architectes

Fig. 1
3550, Saint-Armande C,
Montreal QC H4C 1A9
T. 514 861-9122

Fig. 2
190 Somerset St W #206
Ottawa ON K2P 0A4
T. 613 696-4122
www.figuri.ca

Droit d'auteur / Copyright

Ce dessin est sujet au droit d'auteur. Il ne peut être reproduit pour quelques intentions ou usages que ce soit, à moins qu'il ne soit autorisé par écrit par l'architecte ou le paysagiste.

This drawing is subject to copyright. It is not to be reproduced for any purpose or by any means, and may only be used if it bears an original stamp and signature.

Statut / Status

Note:
L'entrepreneur doit vérifier toutes les dimensions et informations sur le site et saisir immédiatement l'architecte de toutes erreurs ou omissions.
Contractor shall verify all information and dimensions on site and immediately report any errors or omissions to the architect.

QUARTER ASSOCIATION OF ARCHITECTS
ROBERTO CAMPOS
ARCHITECT
7401

Projet / Project

26 STOREY APARTMENT BUILDING

770-774 Bronson Avenue & 557 Cambridge Street
Ottawa, ON

Titre / Title

FLOOR PLAN- LEVEL 5

Dessiné par / Drawn by
RD, LK, JW

No. projet / Project number
2025


Vérifié par / Verified by
RC, MD

No. dessin / Drawing number
Revision / Revision

Echelle / Scale
1 : 200

Date de création du dessin / Drawing creation date
2020/10/09

A124

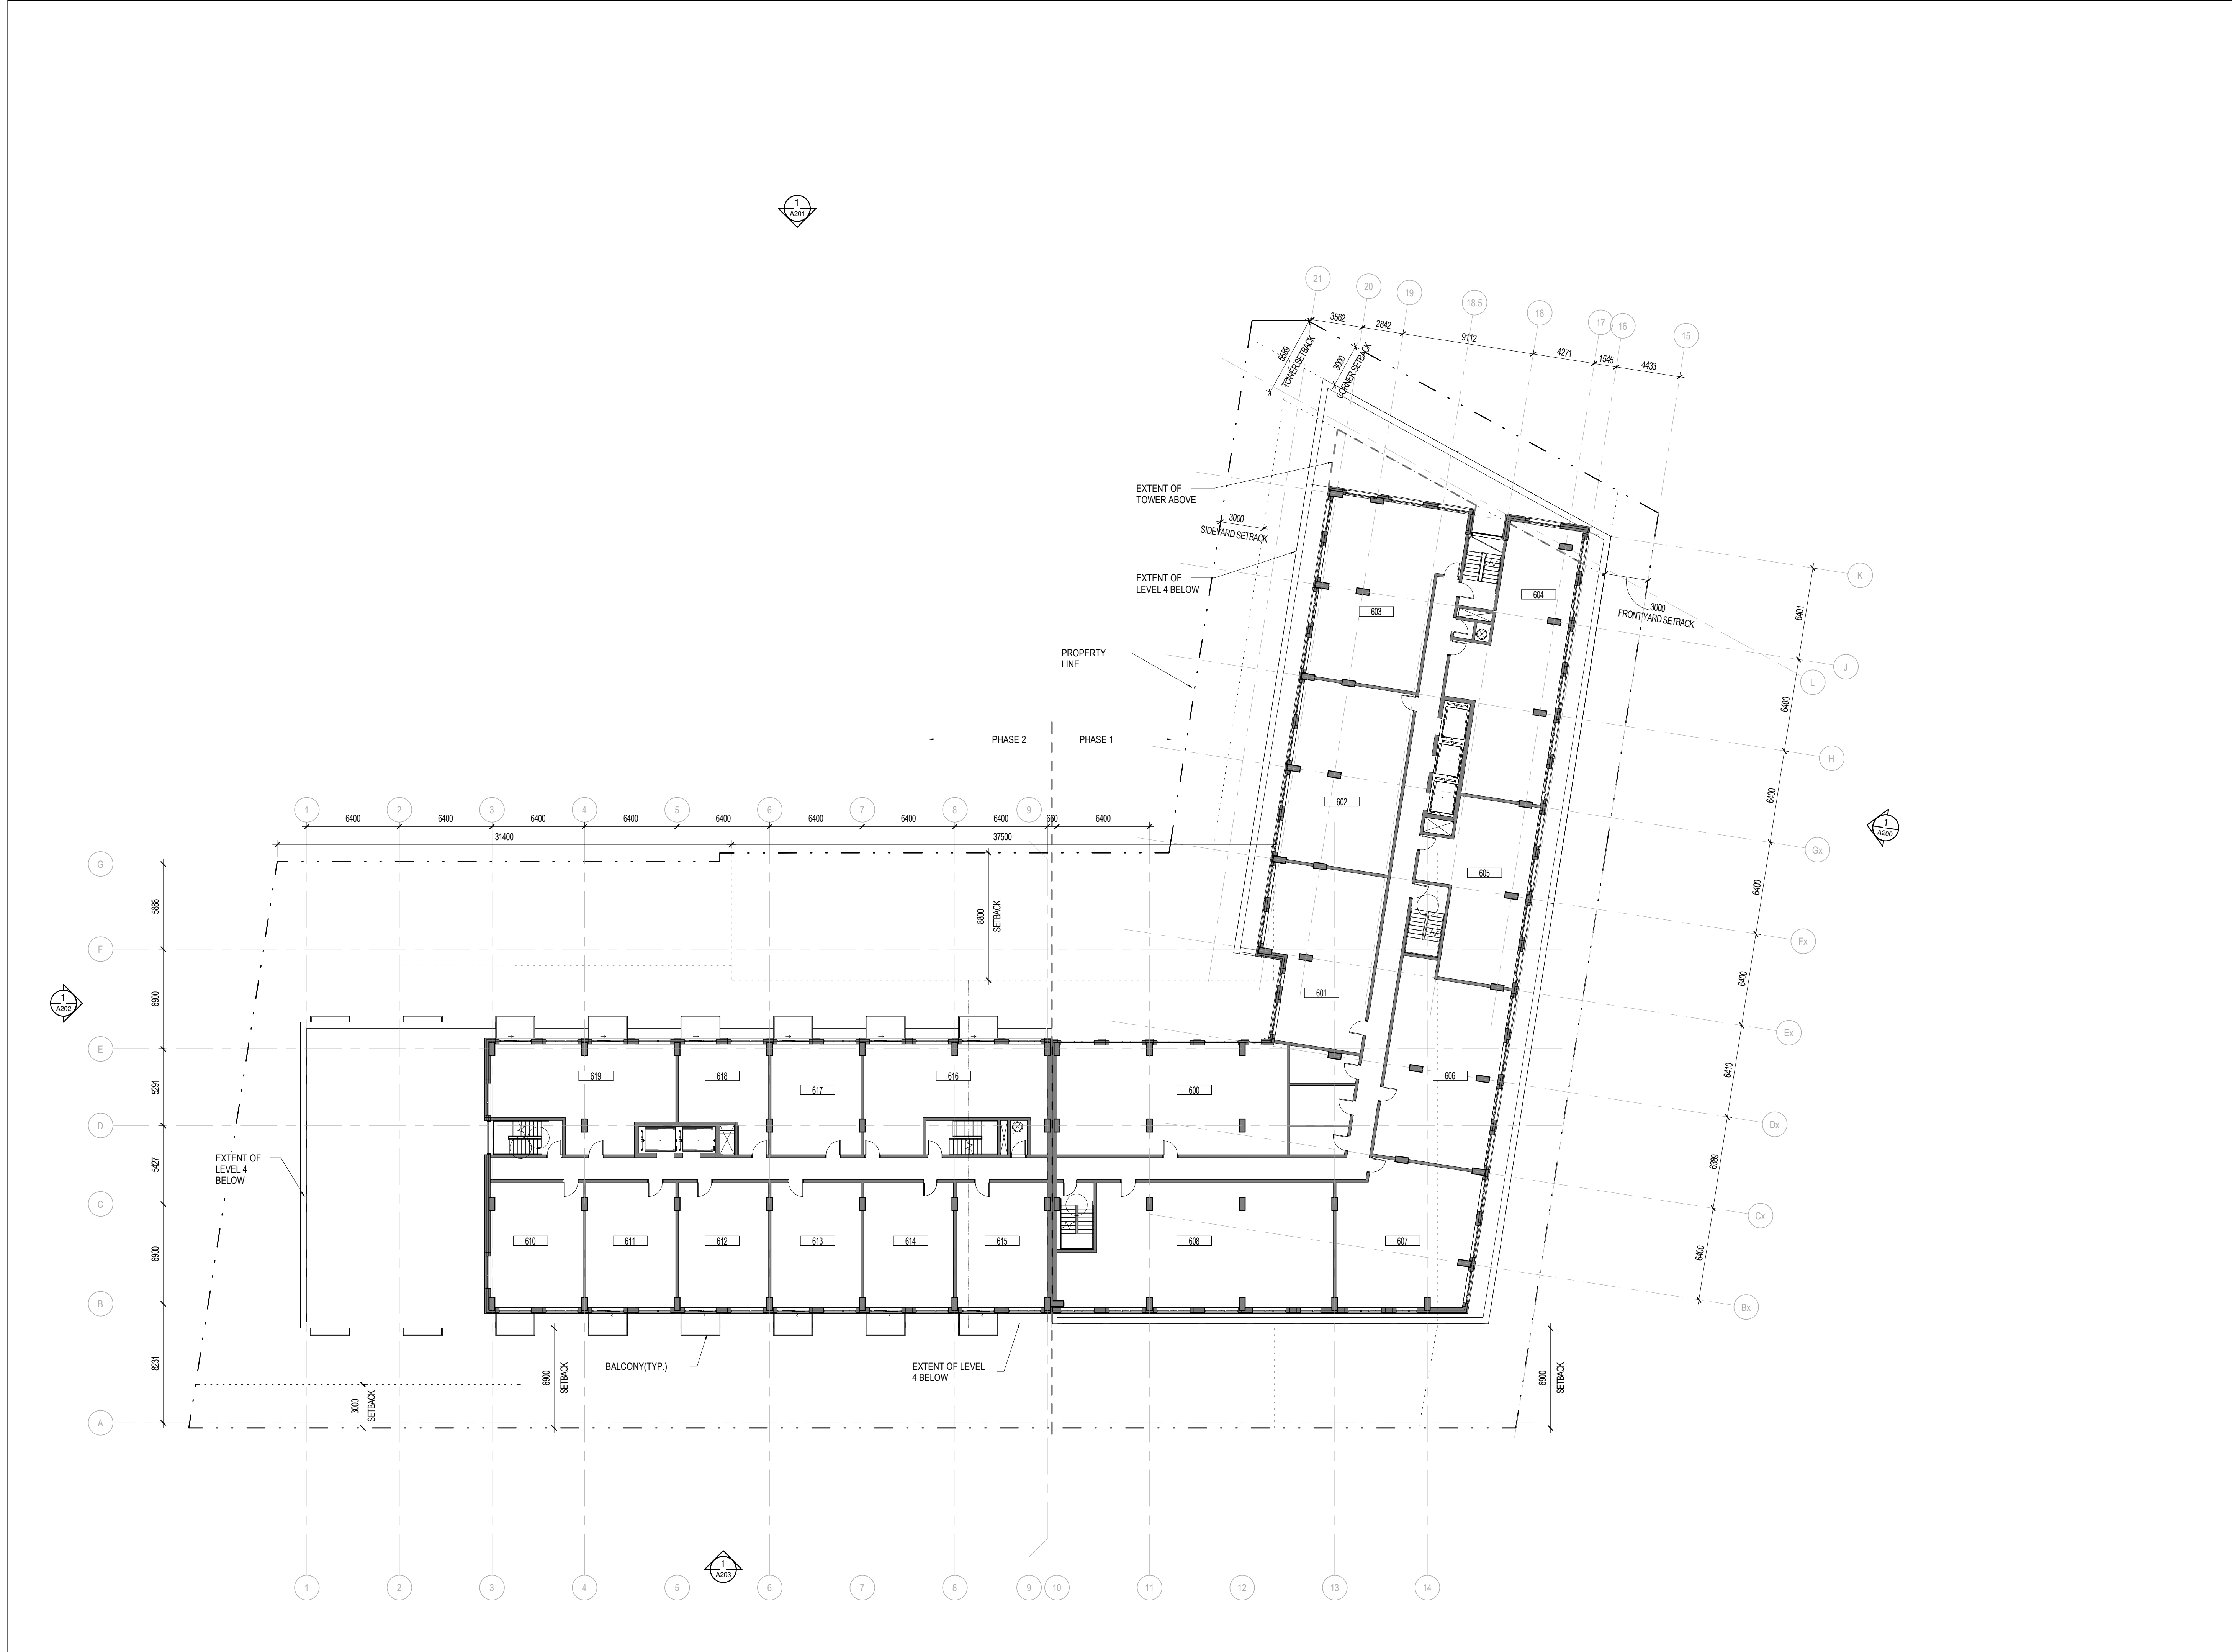

No.	Date	Émis pour / Object
5	20210128	FOR COORD
6	20210215	FOR COORD
7	20210309	SITE PLAN CONTROL

Architecte / Architect
(Paysagiste / Landscape)

Gino J. Aiello landscape architect www.GJALA.com
gino@GJALA.com | 5171 BEE 153
110 Didsbury Road Unit #9 | Ottawa Ontario | K2T0C2

Ingenieur / Engineer
(Chef / Chief)



Client / Client



Architecte / Architect

3550, Saint-Ambrose O.
Montréal QC H4C 1A9
T. 514 861-5122




190 Somerset St W #206
Ottawa ON K2P 0A4
T. 613 696-4122
www.figuri.ca

Droit d'auteur / Copyright

Ce dessin est sujet au droit d'auteur. Il ne peut être reproduit pour quelques intentions ou usages que ce soit, il ne peut être utilisé enregistrement avec l'apposition de la signature et de l'estampe originale.

This drawing is subject to copyright. It is not to be reproduced for any purpose or by any means, and may only be used if it bears an original stamp and signature.

Stadeu / Seal

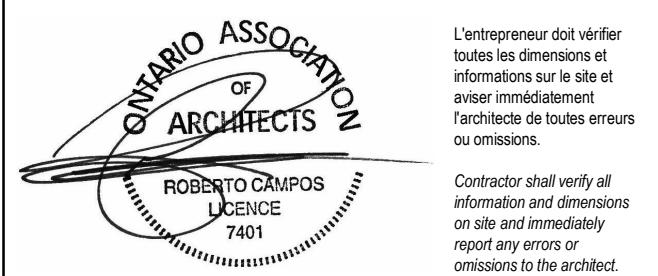

Projet / Project

26 STOREY APARTMENT BUILDING

770-774 Bronson Avenue & 557 Cambridge Street
Ottawa, ON

Titre / Title
FLOOR PLAN- LEVEL 6-7

Dessiné par / Drawn by
RD

No. projet / Project number
2025


Vérifié par / Verified by
RC

No. dessin / Drawing number
Revision / Revision

Echelle / Scale
1 : 200

Date de création du dessin / Drawing creation date
12/11/20

A125

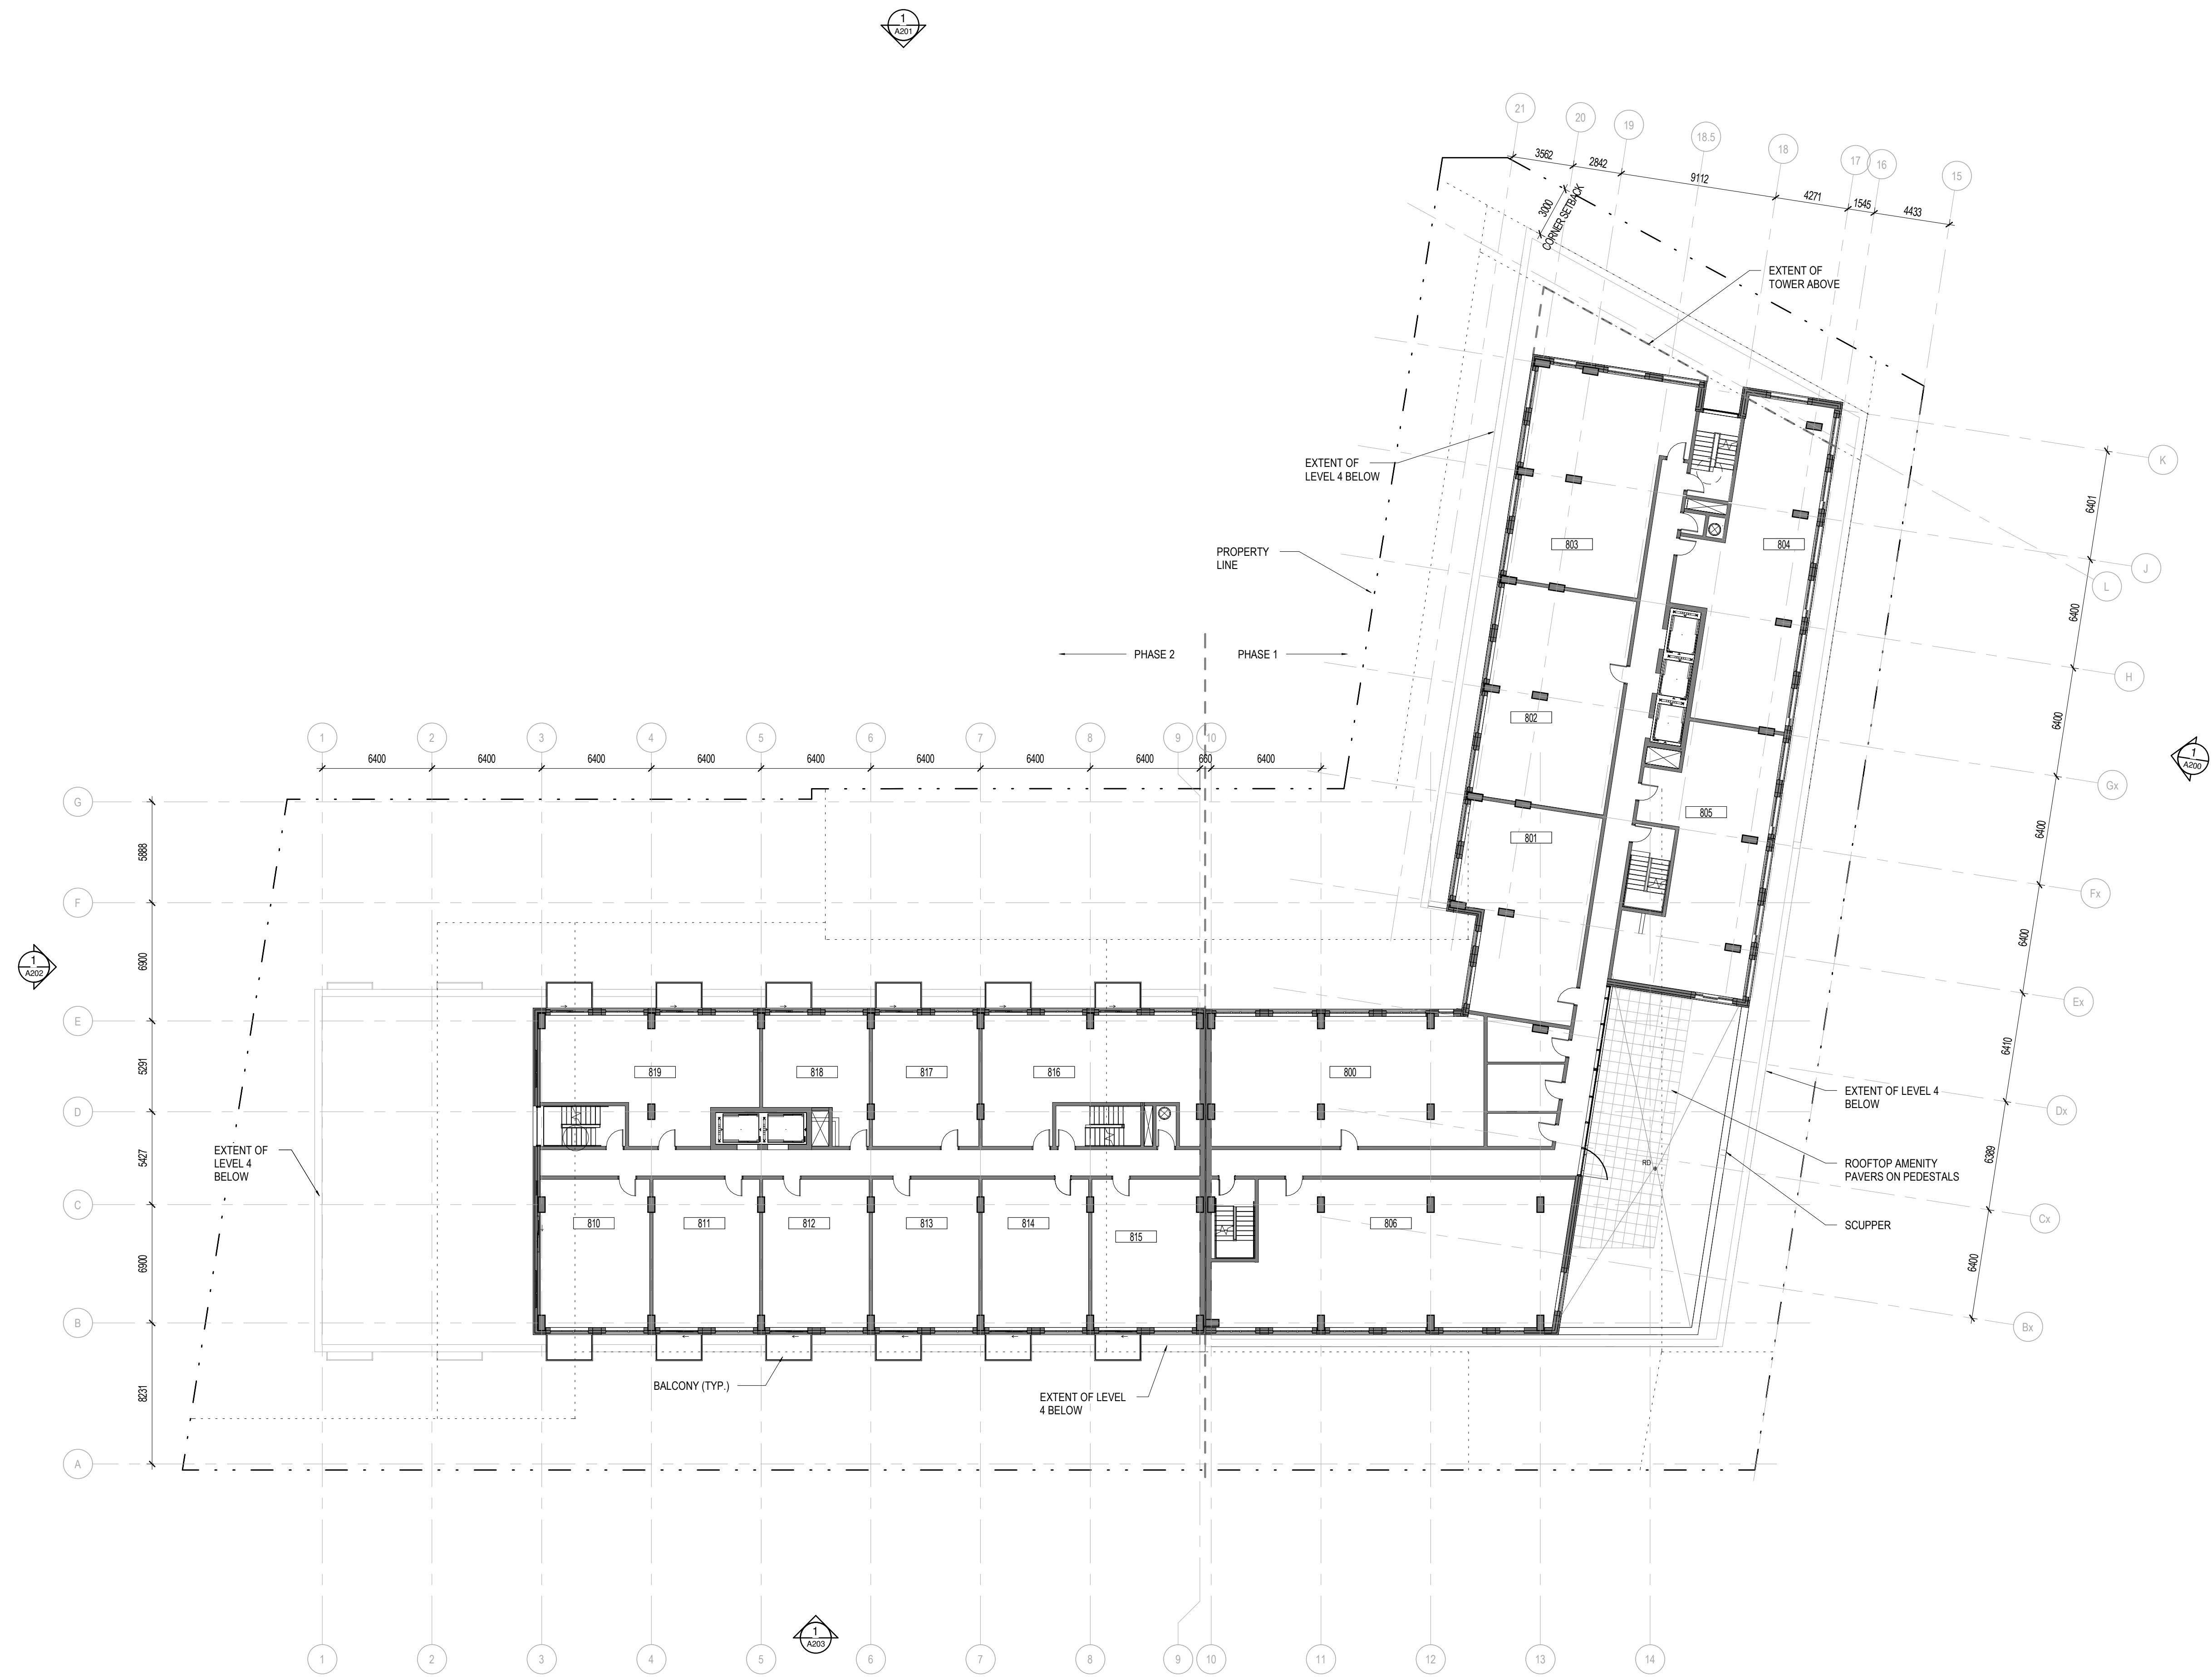

No.	Date	Émis pour / Object
4	2020/12/10	FOR COORDINATION
5	2021/01/28	FOR COORD
6	2021/02/15	FOR COORD
7	2021/03/09	SITE PLAN CONTROL

Architecte / Architect
(Paysagiste / Landscape)

Gino J. Aiello landscape architect www.GJALA.com
gino@gjala.com | 5171 BEE 153
110 Didsbury Road Unit #9 | Ottawa Ontario | K2T0C2

Ingenieur / Engineer
(Chef / Chief)



Client / Client



Architecte / Architect

figuri

figuri
190 Somerset St W #206
Ottawa ON K2P 0A4
T: 613 695-4122
www.figuri.ca

Droit d'auteur / Copyright
Ce dessin est sujet au droit d'auteur. Il ne peut être reproduit pour quelque intention ou usage que ce soit, il ne peut être utilisé en conjonction avec l'apposition de la signature et du tampon original.
This drawing is subject to copyright. It is not to be reproduced for any purpose or by any means and may only be used if it bears an original stamp and signature.

Stade / Seal
Note:
L'entrepreneur doit vérifier toutes les dimensions et informations sur le site et saisir immédiatement l'architecte de toutes erreurs ou omissions.
Contractor shall verify all information and dimensions on site and immediately report any errors or omissions to the architect.

Projet / Project

26 STOREY APARTMENT BUILDING

770-774 Bronson Avenue & 557 Cambridge Street
Ottawa, ON

Titre / Title
FLOOR PLAN- LEVEL 8-9


Dessiné par / Drawn by
RD, LK, JW

Verifié par / Verified by
RC, MD

Echelle / Scale
1 : 200

Date de création du dessin / Drawing creation date
12/08/20

A126

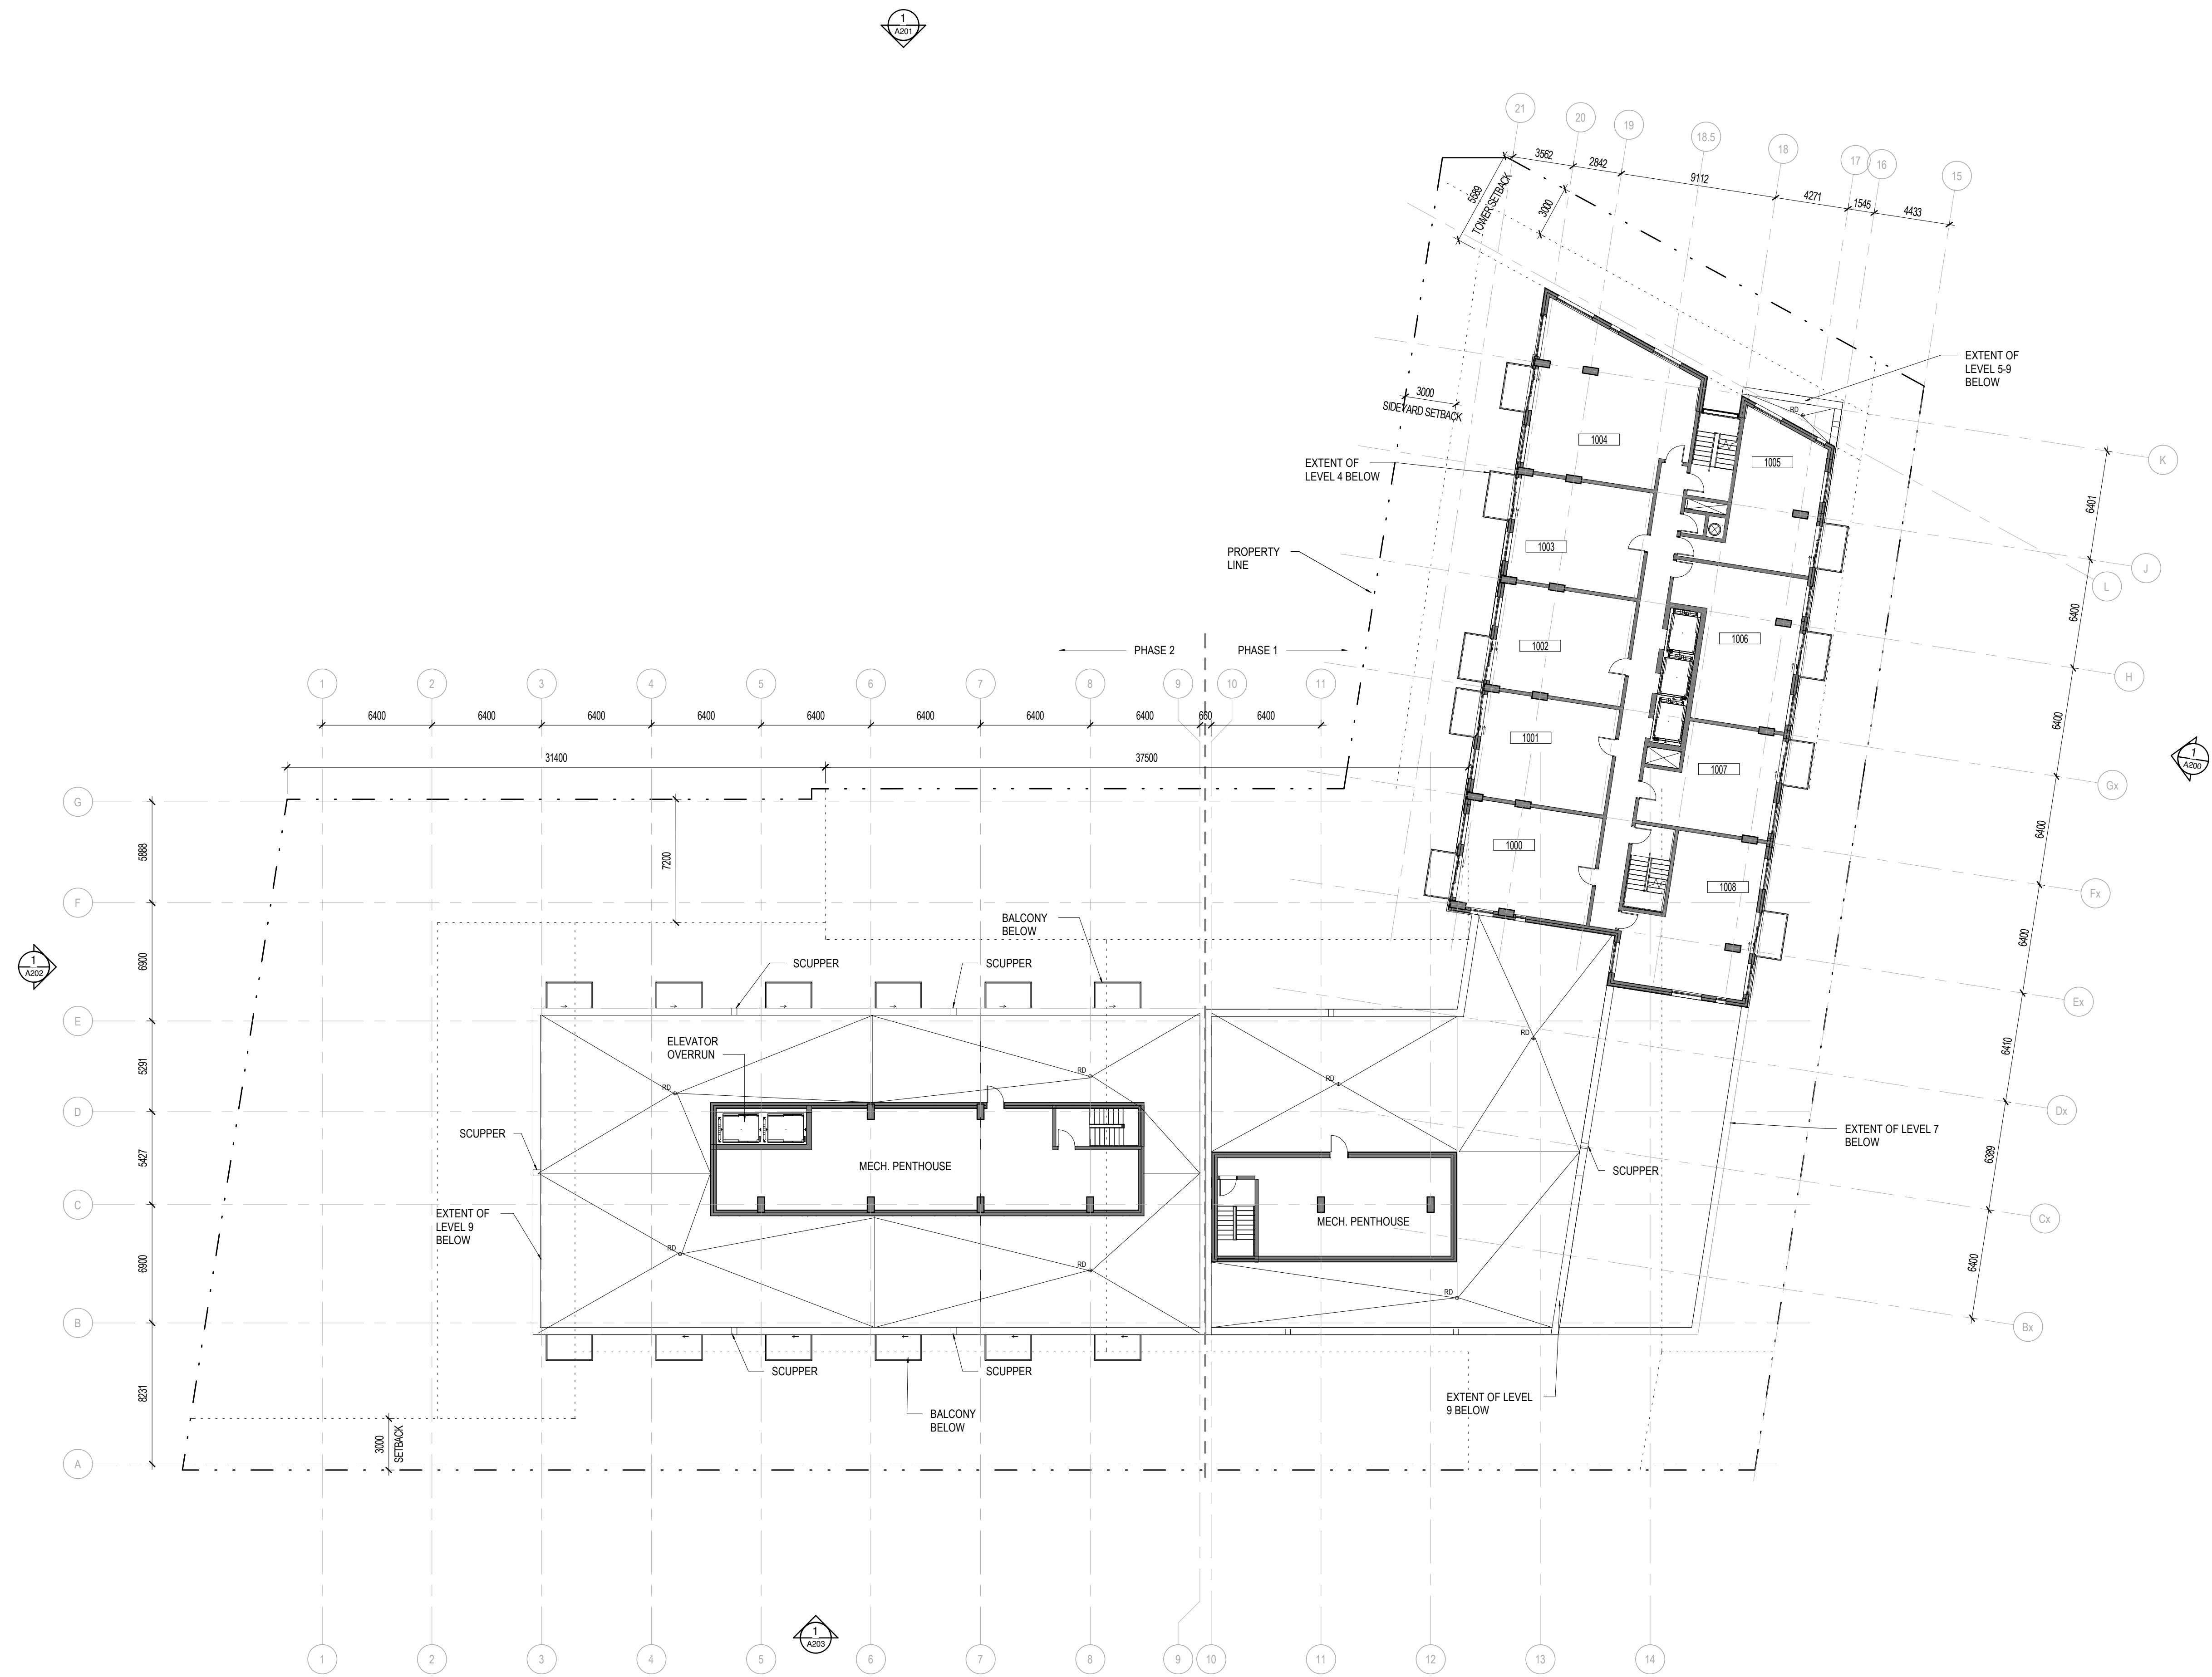

No.	Date	Émis pour / Object
1	2020/10/13	FOR COORDINATION
4	2020/12/10	FOR COORDINATION
5	2021/01/28	FOR COORD
6	2021/02/15	FOR COORD
7	2021/03/09	SITE PLAN CONTROL

Architecte / Architect
(Paysagiste / Landscape)

Gino J. Aiello landscape architect www.GJALA.com
gino@GJALA.com 517-822-1324
110 Didsbury Road Unit #9 | Ottawa Ontario | K2T0C2

Ingenieur / Engineer
(Chef / Chief)



Client / Client



Architecte / Architect

3550, Saint-Armande C.
Montreal QC H4C 1A3
T. 514 861-9122




190 Somerset St W #206
Ottawa ON K2P 0A4
T. 613 696-4122
www.figuri.ca

Droit d'auteur / Copyright

Ce dessin est sujet au droit d'auteur. Il ne peut être reproduit pour quelques intentions ou usages que ce soit, il ne peut être utilisé enregistrement avec l'apposition de la signature et de l'estampe originale.

This drawing is subject to copyright. It is not to be reproduced for any purpose or by any means and may only be used if it bears an original stamp and signature.

Stade / Seal

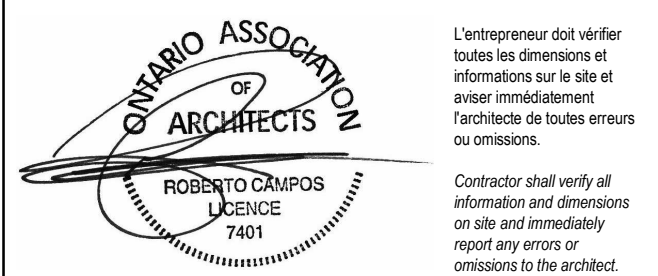

Projet / Project

26 STOREY APARTMENT BUILDING

770-774 Bronson Avenue & 557 Cambridge Street
Ottawa, ON

Titre / Title

FLOOR PLAN-LEVEL 10

Dessiné par / Drawn by

RD, LK, JW

Verifié par / Verified by

RC, MD


Echelle / Scale

1 : 200

Date de création du dessin / Drawing creation date

2020/10/09

A127

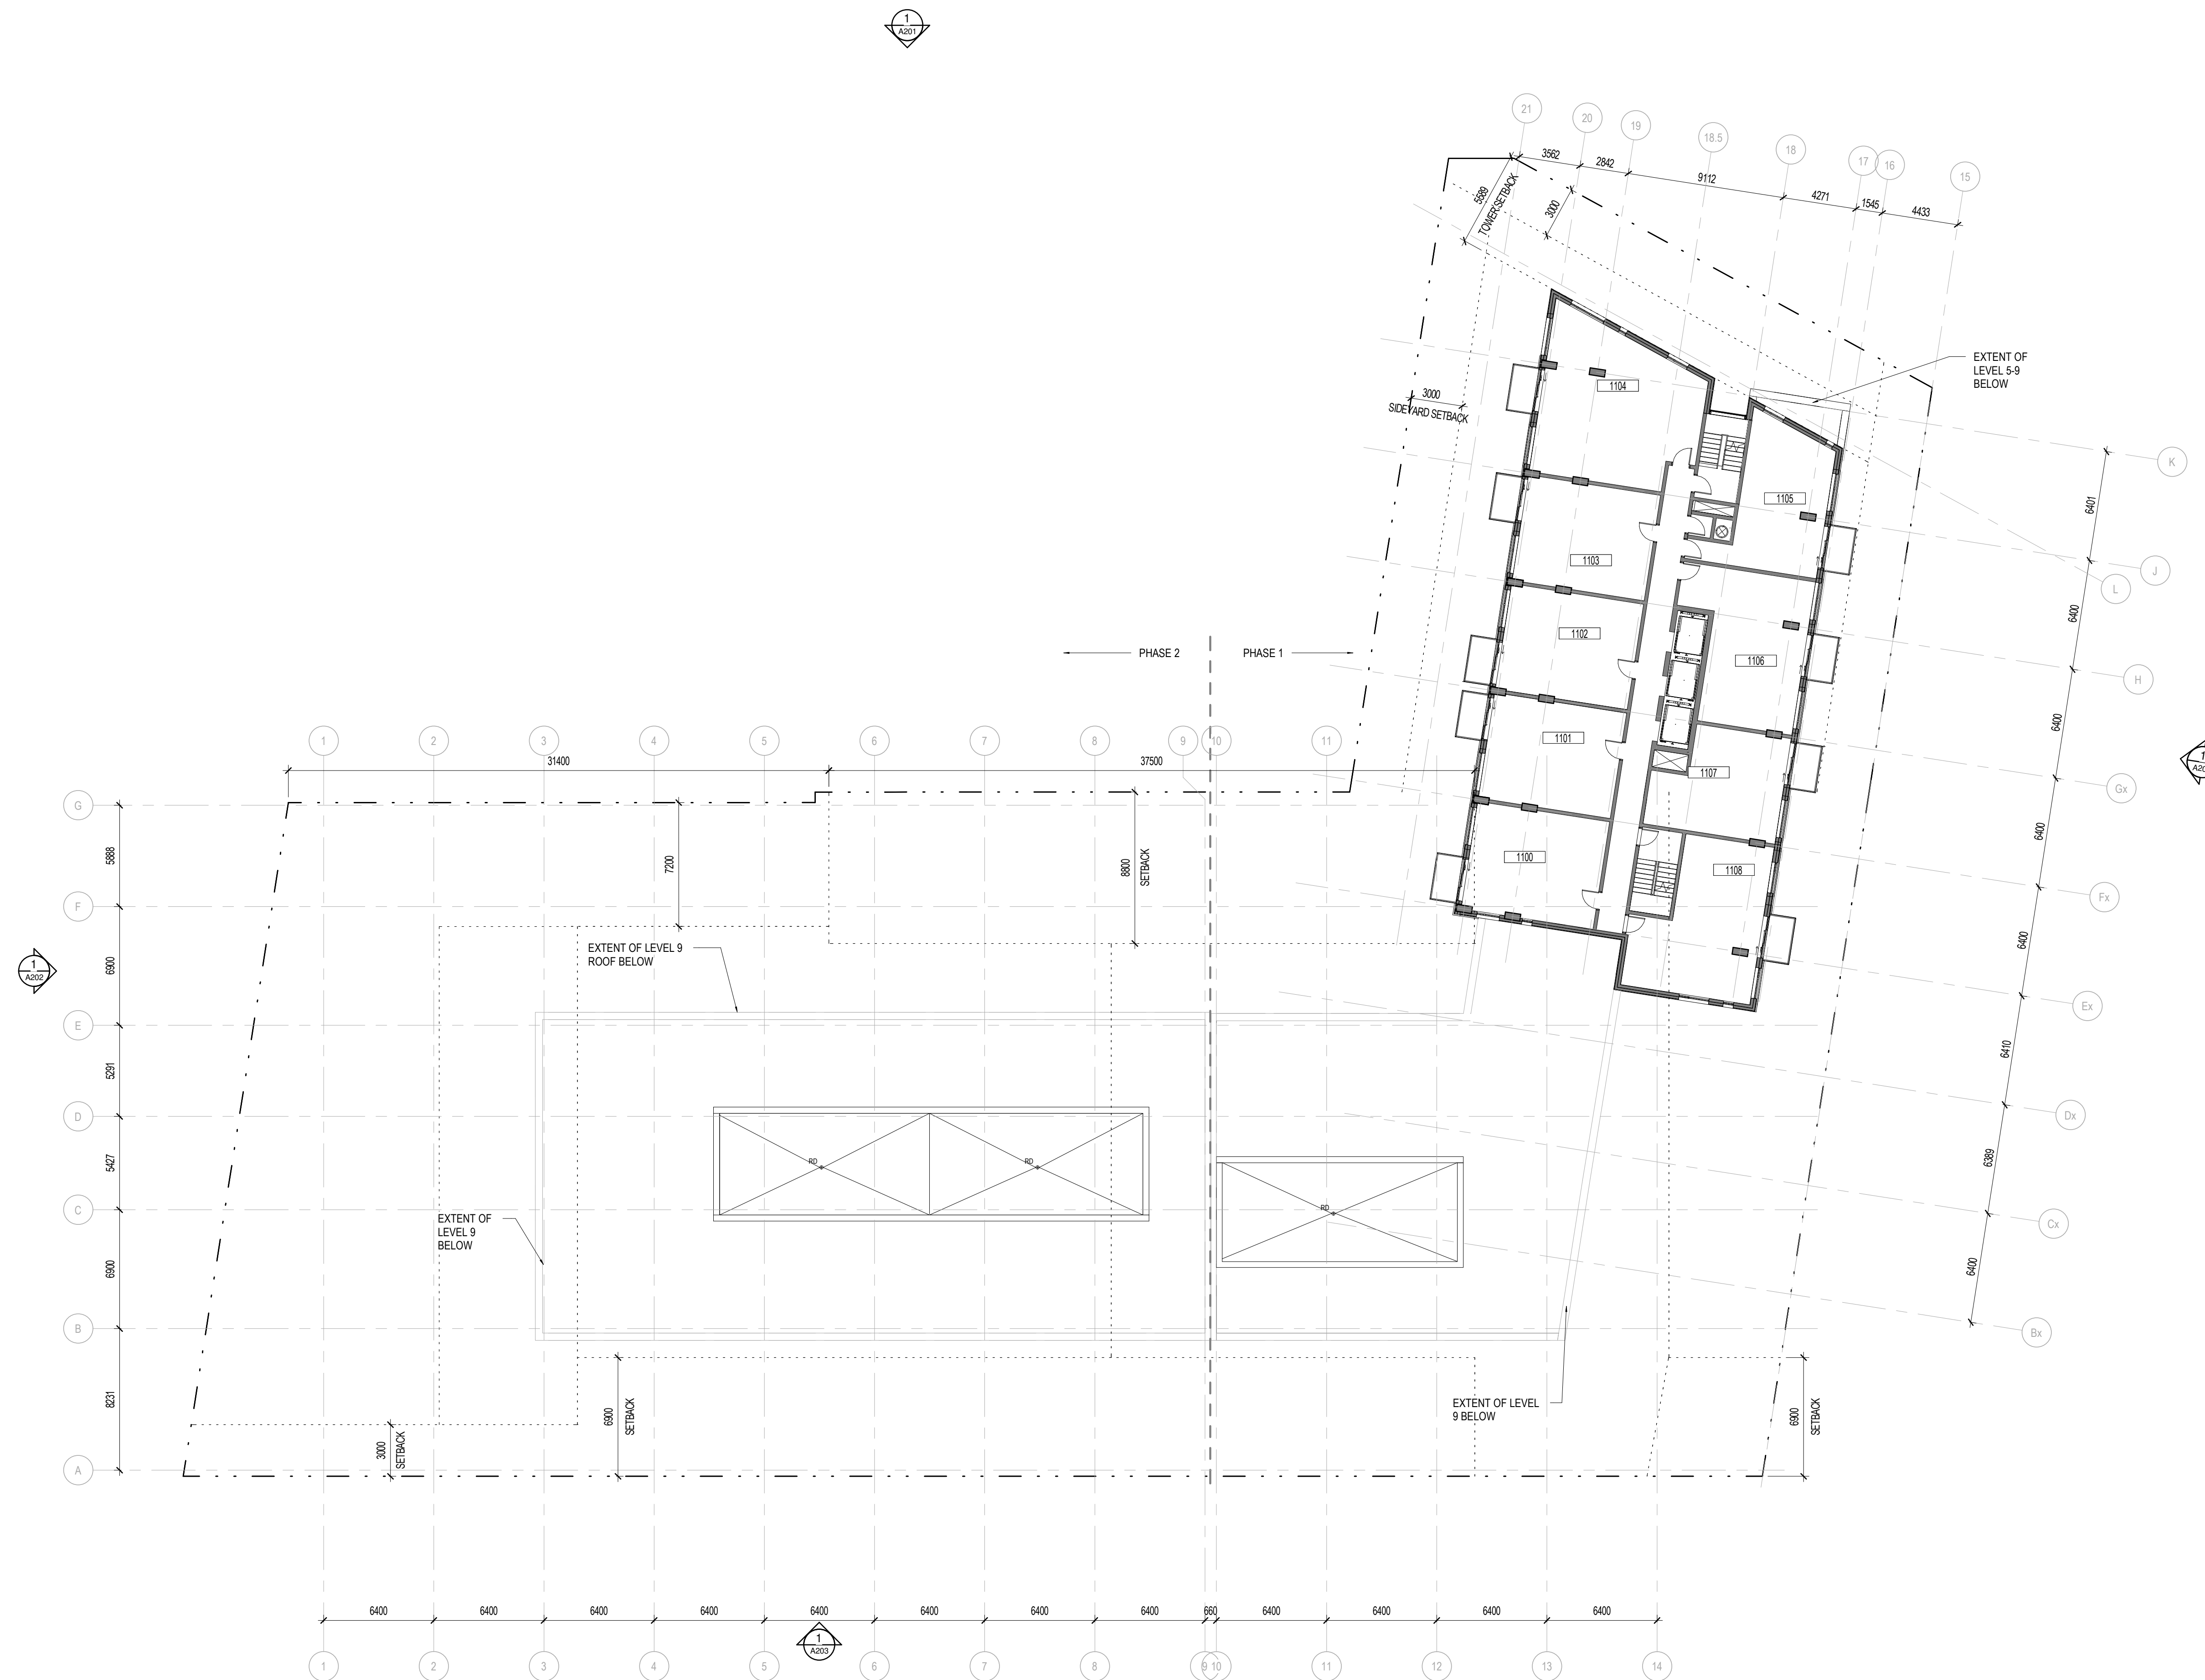

No.	Date	Émis pour / Object
4	20201210	FOR COORDINATION
5	20210128	FOR COORD
6	20210215	FOR COORD
7	20210309	SITE PLAN CONTROL

Architecte / Architect
(Paysagiste / Landscape)

Gino J. Aiello landscape architect www.GJALA.com
gino@GJALA.com (513) 822-1324
110 Didsbury Road Unit #9 | Ottawa Ontario | K2T0C2

Ingenieur / Engineer
(Chef / Chief)



Client / Client



Architecte / Architect

figuri

fig. 1
3550, Saint-Armand C.
Montreal QC H4C 1A9
T. 514 861-5122

fig. 2
190 Somerset St W #206
Ottawa ON K2P 0A4
T. 613 696-4122


www.figuri.ca

Droit d'auteur / Copyright

Ce dessin est sujet au droit d'auteur. Il ne peut être reproduit pour quelques intentions ou usages que ce soit, il ne peut être utilisé enquement avec l'approbation de la signature et de l'estampe originale.

This drawing is subject to copyright. It is not to be reproduced for any purpose or by any means and may only be used if it bears an original stamp and signature.

Stadeu / Seal

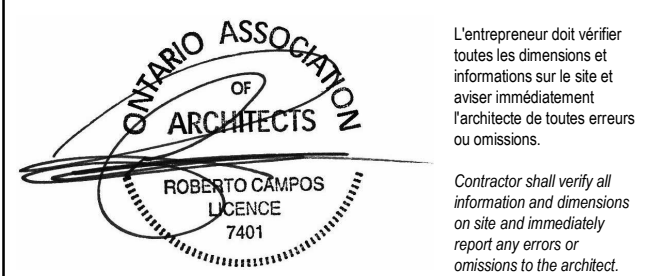

Projet / Project

26 STOREY APARTMENT BUILDING

770-774 Bronson Avenue & 557 Cambridge Street
Ottawa, ON

Titre / Title

FLOOR PLAN- LEVEL 11-26

Dessiné par / Drawn by

RD, LK, JW

Verifié par / Verified by

RC, MD

Echelle / Scale

1 : 200

Date de création du dessin / Drawing creation date

09/04/20

A128



No.	Date	Émis pour / Object
1	2020/10/13	FOR COORDINATION
4	2020/12/10	FOR COORDINATION
5	2021/01/28	FOR COORD
6	2021/02/15	FOR COORD
7	2021/03/09	SITE PLAN CONTROL

Architecte / Architect
(Paysagiste / Landscape)

Gino J. Aiello landscape architect www.GJALA.com
gino@gj.a.com | 517-822-1324
110 Didsbury Road Unit #9 | Ottawa Ontario | K2T0C2

Ingenieur / Engineer
(Chef / Chief)



Client / Client



Architecte / Architect

figuri

figuri
190 Somerset St W #206
Ottawa ON K2P 0A4
T: 613.696.4122
www.figuri.ca

Droit d'auteur / Copyright

Ce dessin est sujet au droit d'auteur. Il ne peut être reproduit pour quelques intentions ou usages que ce soit, il ne peut être utilisé enregistrement avec l'apposition de la signature et de l'estampe originale.
This drawing is subject to copyright. It is not to be reproduced for any purpose or by any means, and may only be used if it bears an original stamp and signature.

Notes

Note:
L'entrepreneur doit vérifier toutes les dimensions et informations sur le site et saisir immédiatement l'architecte de toutes erreurs ou omissions.
Contractor shall verify all information and dimensions on site and immediately report any errors or omissions to the architect.

Projet / Project

26 STOREY APARTMENT BUILDING

770-774 Bronson Avenue & 557 Cambridge Street
Ottawa, ON

Titre / Title

ROOF PLAN - TOWER

Dessiné par / Drawn by

RD, LK, JW

10/09/20

1 : 200

10/09/20

A129