

1 PARKING P4 PLAN
 A.120 ECHELLE/SCALE: 1:150

P4 Parking Schedule	
ACCESSIBLE PARKING: TYPE A	1
REGULAR PARKING: 2.6m X 5.2m	68
SMALL PARKING: 2.6m X 4.6m	7
SMALL PARKING : 2.4m X 4.6m	15
Grand total: 91	

P4 Bike Schedule	
BIKE PARKING: 1800 x 600mm - FLOOR MOUNTED	54
BIKE PARKING: 1800 x 600mm - STACKED	34
Grand total	88

No. Date Émis pour / Object
 4 01/06/2023 SITE PLAN CONTROL

Urbaniste / Urban Planner
FOTENN
 Planning + Design

Ingenieur / Engineer
 (Structure / Structure)
 Ingenieur / Engineer
 (Civil / Civil)

Architecte paysagiste / Landscape Architect
McINTOSH PERRY

Client / Client
KATASA
 GROUPE DÉVELOPPEMENT

Architecte / Architect
 Collectif d'architectes
figuri


Architecte / Architect
ROBERTO DAMPOS
 ARCHITECTS

Project / Project
ST-LAURENT DEVELOPMENT
 1531 St-Laurent Blvd

Drawn by / Dessiné par
 Author / Auteur
 Checked by / Vérifié by
 Checker / Vérificateur
 No. projet / Project number
 2303
 No. dessin / Drawing number
 4
 Revision / Révision
 4

Date de création du dessin / Drawing creation date
 04/03/23

A.120

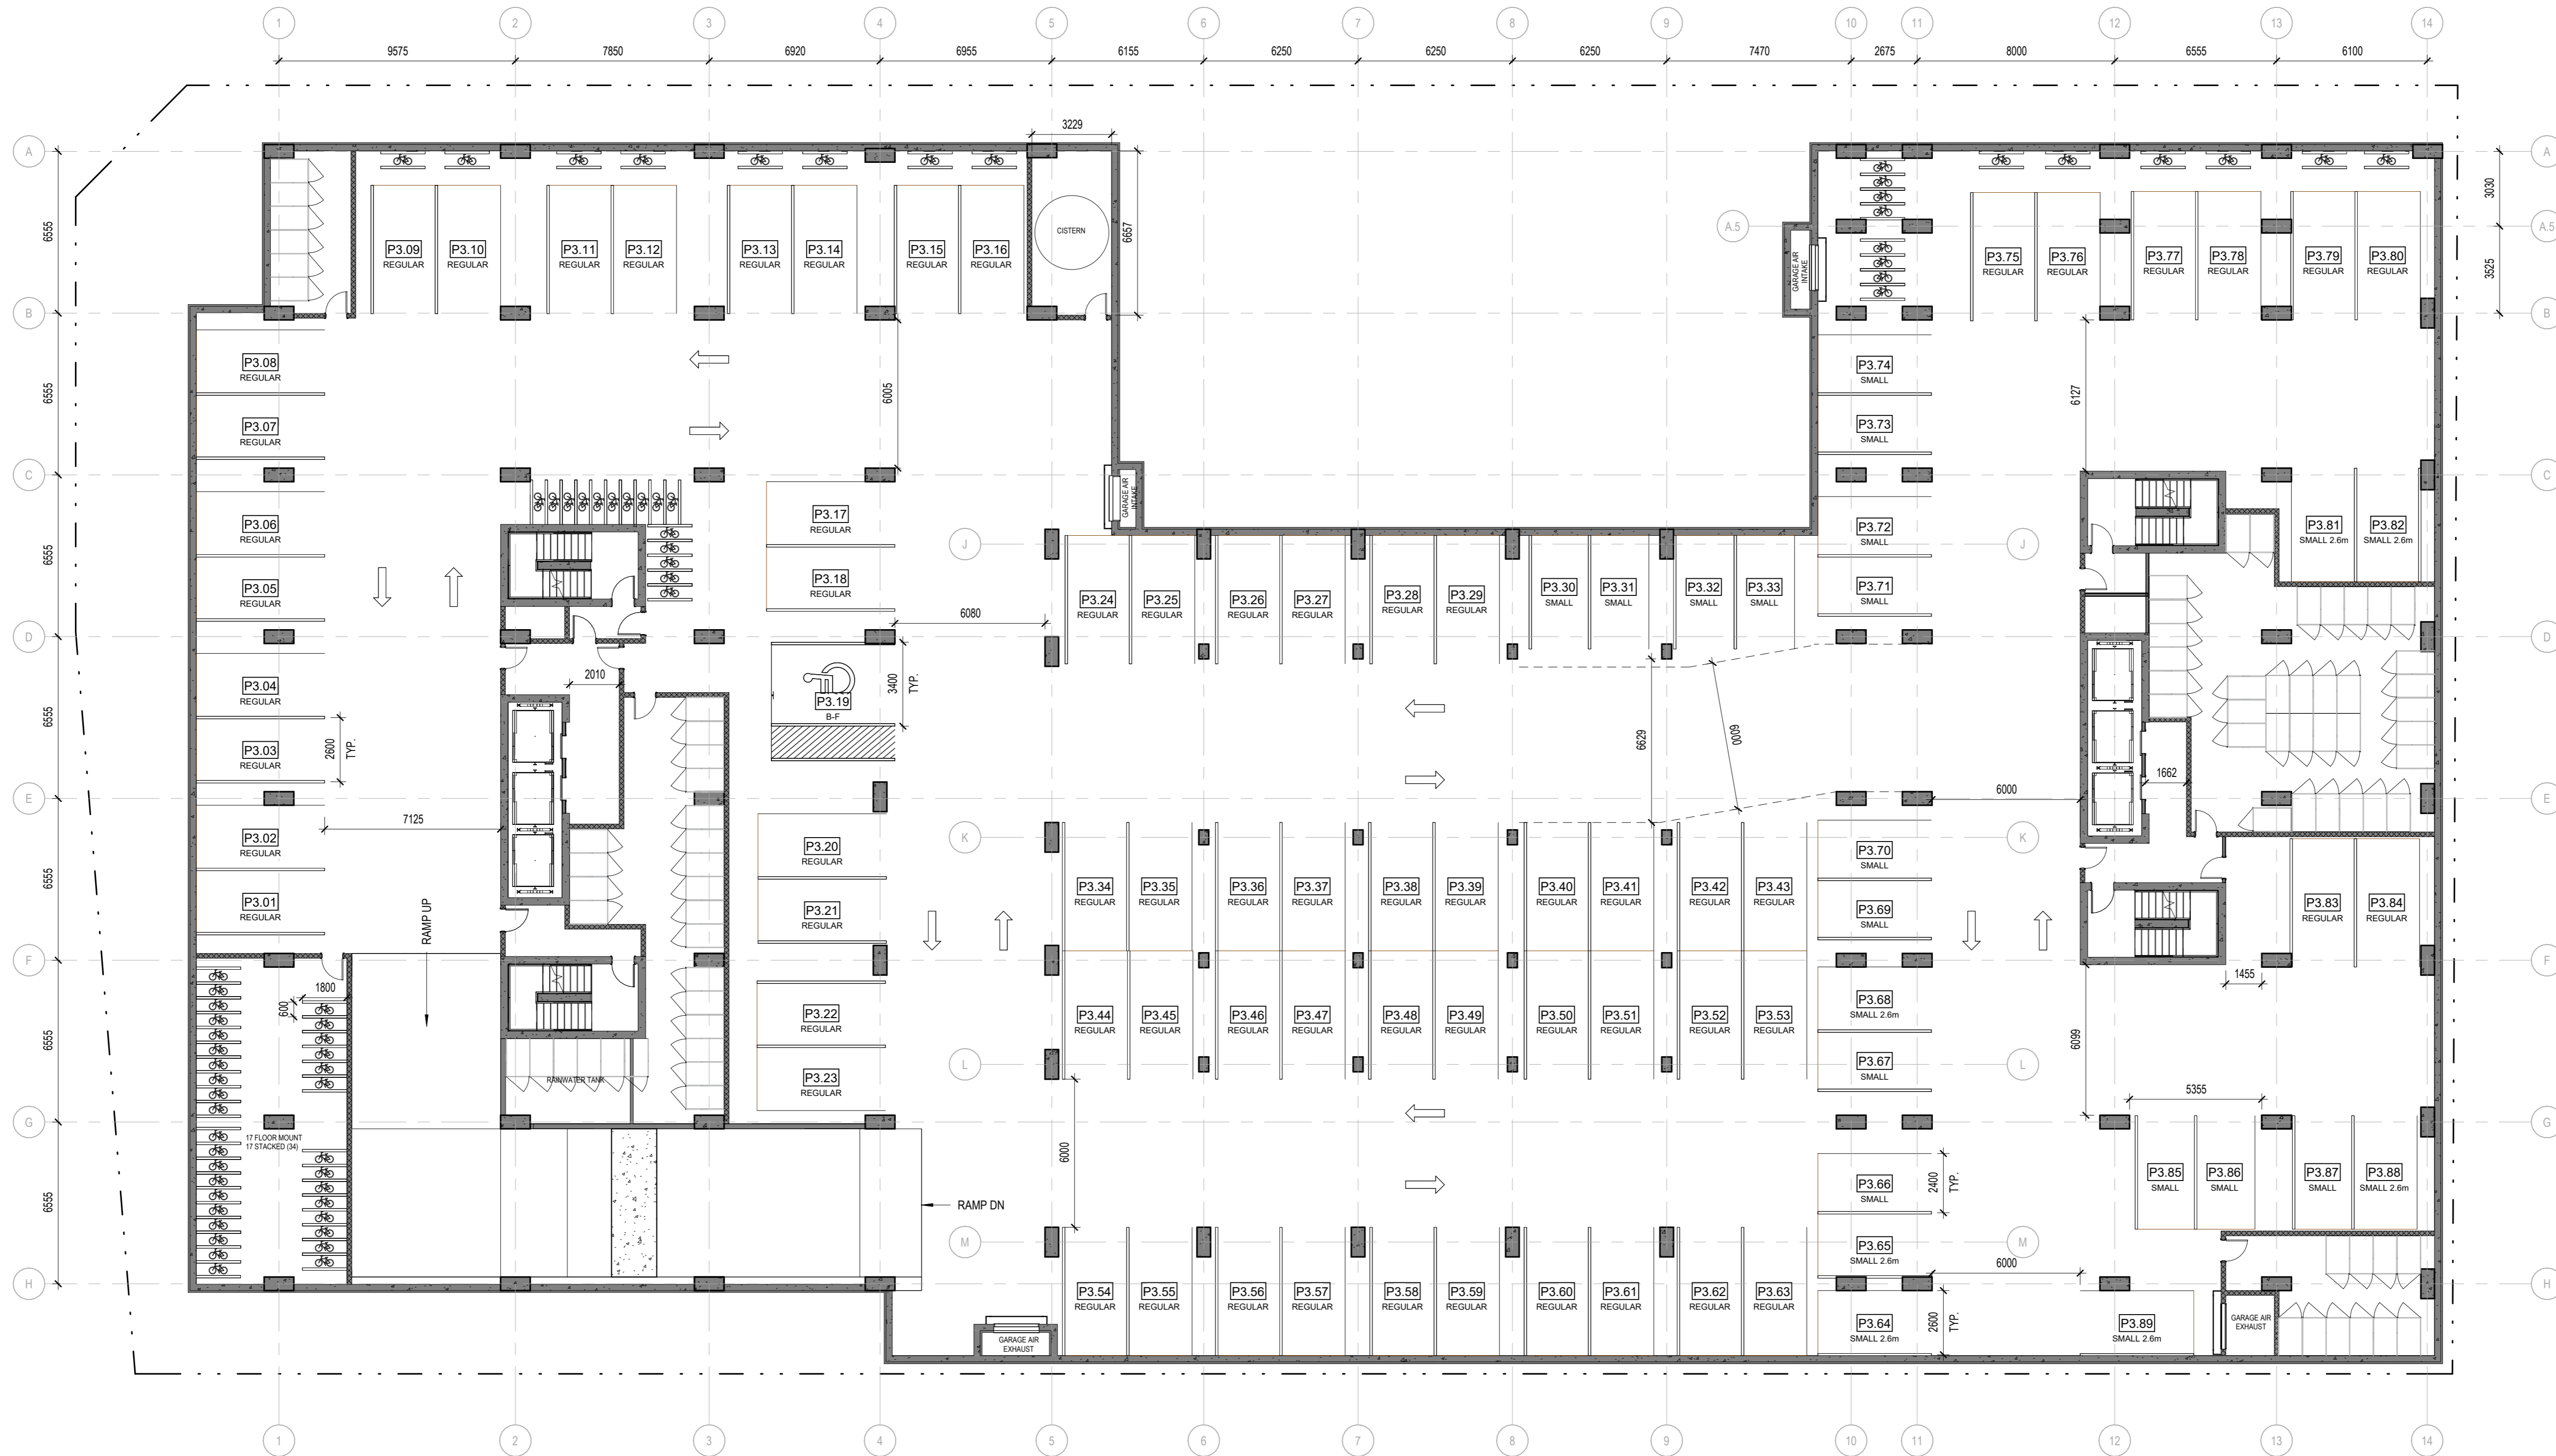

1 PARKING P3 PLAN
Echelle / Scale: 1:150

P3 Parking Schedule	
ACCESSIBLE PARKING - TYPE A	1
REGULAR PARKING: 2.6m X 5.2m	66
SMALL PARKING: 2.6m X 4.6m	7
SMALL PARKING: 2.4m X 4.6m	15
Grand total: 89	

P3 Bike Schedule	
BIKE PARKING: 1800 x 600mm - FLOOR MOUNTED	54
BIKE PARKING: 1800 x 600mm - STACKED	34
Grand total	88



Ingenieur / Engineer (Structure / Structure)

Ingenieur / Engineer (Civil / Civil)



Architecte paysagiste / Landscape Architect

Gino J. Aiello landscape architect www.GJALA.com
GIR@GJALA.com | 613 882 1313
110 Disbury Road Unit #5 | Ottawa Ontario | K2C0C2

Client / Client



Architecte / Architect Collectif d'architectes
Fig 1
3550, Saint-Armande O.
Montreal QC H4C 1M6
T. 514 961-6122



Fig 2
190 Somerset St W #206
Ottawa ON K2P 1G4
T. 613 695-6122
www.figuri.ca

Droit d'auteur / Copyright

Ce dessin est sujet au droit d'auteur. Il ne peut être reproduit pour quelque intention ou usage que ce soit, ni ne peut être utilisé, copié, révisé ou approuvé sans la signature et de l'estampille originale.

This drawing is subject to copyright. It is not to be reproduced for any purpose or by any means, and may only be used if it bears an original stamp and signature.

Sceau / Seal

Note:
L'entrepreneur doit vérifier toutes les dimensions et informations sur le site et en cas d'omission, l'architecte de toutes erreurs ou omissions.
Contractor shall verify all information and dimensions on site and immediately report any errors or omissions to the architect.

Project / Project

ST-LAURENT DEVELOPMENT

1531 St-Laurent Blvd


File / Title
PARKING PLAN P3

Dessiné par / Drawn by No. projet / Project number
Author Z303

Vérifié par / Verified by No. dessin / Drawing number
Checker Revision / Revision

Echelle / Scale
1 : 150

Date de création du dessin / Drawing creation date
04/03/23

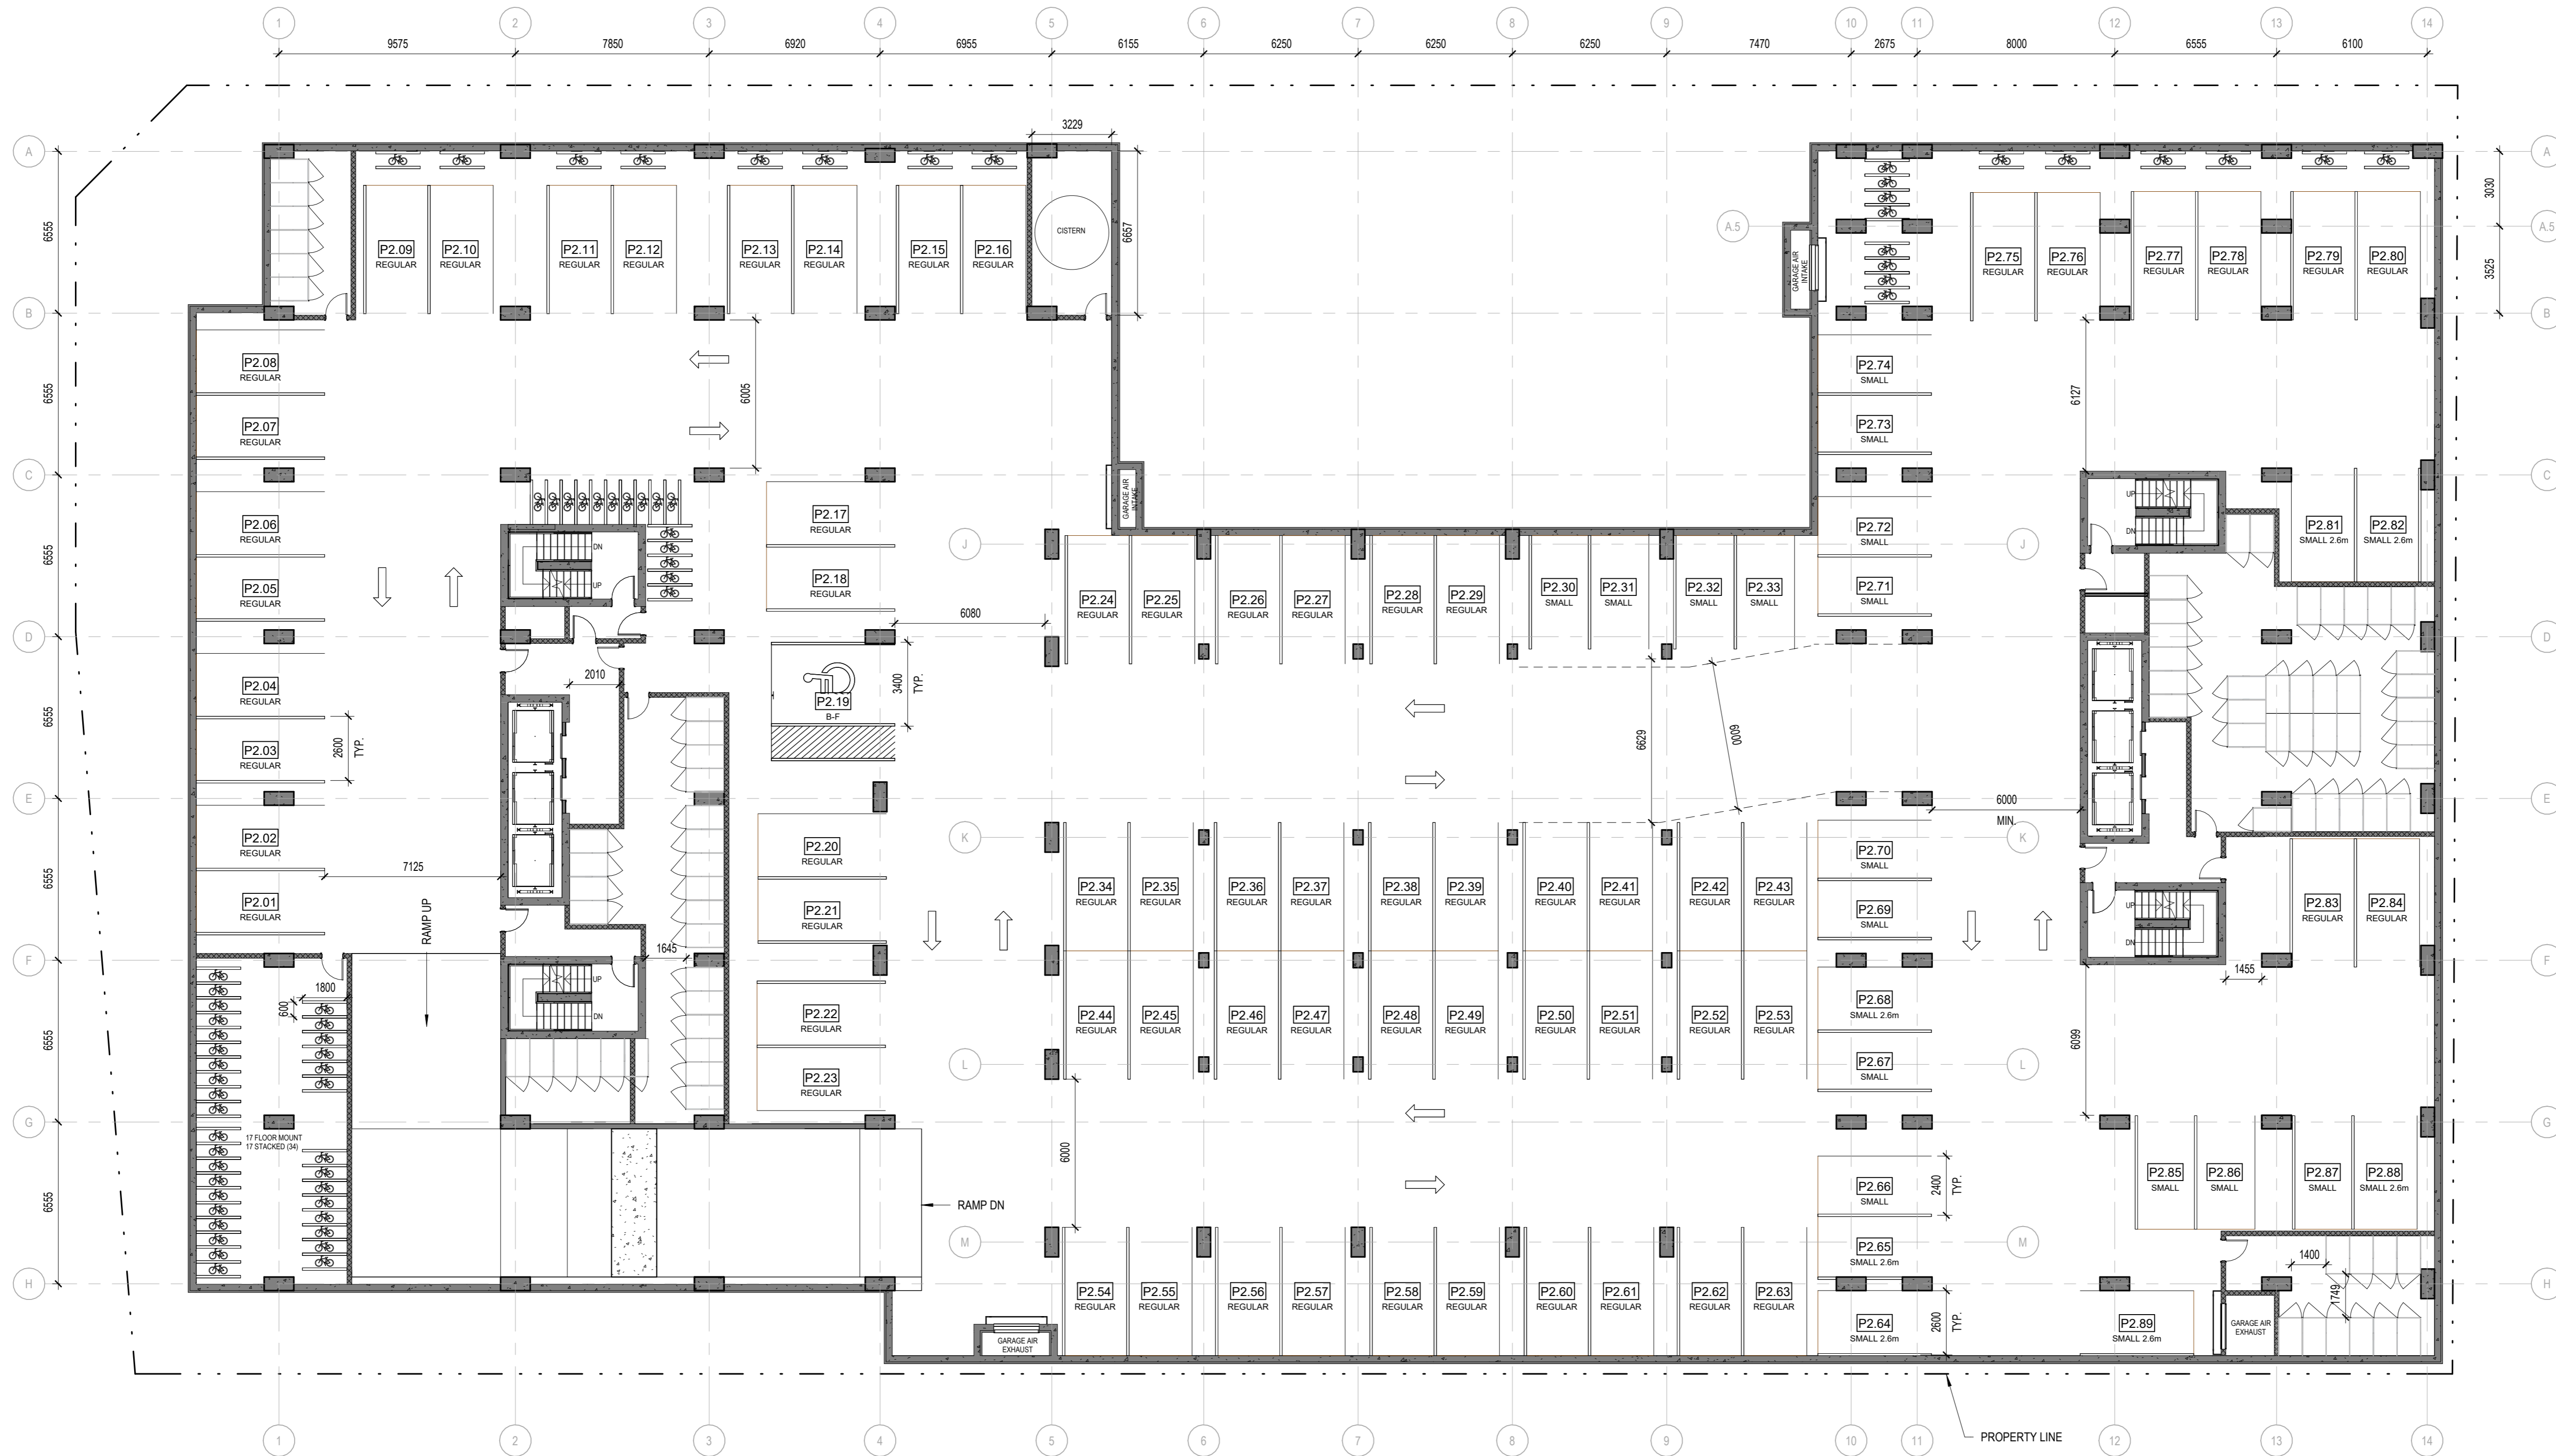

1 PARKING LEVEL P2
A.122 ECHELLE / SCALE: 1:150

P2 Parking Schedule	
ACCESSIBLE PARKING: TYPE A	1
REGULAR PARKING: 2.6m X 5.2m	66
SMALL PARKING: 2.6m X 4.6m	7
SMALL PARKING: 2.4m X 4.6m	15
Grand total:	89

P2 Bike Schedule	
BIKE PARKING: 1800 x 600mm - FLOOR MOUNTED	54
BIKE PARKING: 1800 x 600mm - STACKED	34
Grand total:	88

Urbaniste / Urban Planner



Ingenieur / Engineer
(Structure / Structure)

Ingenieur / Engineer
(Civil / Civil)



Architecte paysagiste / Landscape Architect

Gino J. Aiello landscape architect www.GJALA.com
GJRO@GJALA.com (613) 882-1333
110 Dabibury Road Unit #5 | Ottawa Ontario | K1Z0C2

Client / Client



Architecte / Architect Collectif d'architectes

Fig 1
3550, Saint-Armande O.
Montreal QC H4C 1A6
T. 514-861-6122



Fig 2
190 Somerset St W #206
Ottawa ON K2P 1G4
T. 613-695-6122
www.figuri.ca

Droit d'auteur / Copyright

Ce dessin est sujet au droit d'auteur. Il ne peut être reproduit pour quelques intentions ou usages que ce soit, il ne peut être utilisé, copié, révisé ou approuvé de la signature et de l'estampe originale.

This drawing is subject to copyright. It is not to be reproduced for any purpose or by any means, and may only be used if it bears an original stamp and signature.

Sceau / Seal



Note:
L'entrepreneur doit vérifier toutes les dimensions et informations sur le site et aviser immédiatement l'architecte de toutes erreurs ou omissions.
Contractor shall verify all information and dimensions on site and immediately report any errors or omissions to the architect.

Projet / Project

ST-LAURENT DEVELOPMENT

1531 St-Laurent Blvd

PARKING PLAN P2

Dessiné par / Drawn by

No. projet / Project number

Autor

2303

Vérifié par / Verified by

No. dessin / Drawing number

Checker

Revisé / Revision

Echelle / Scale

1:150

Date de création du dessin / Drawing creation date

04/03/23

Urbaniste / Urban Planner



Ingenieur / Engineer
(Structure / Structure)


Ingenieur / Engineer
(Civil / Civil)



Architecte paysagiste / Landscape Architect

Gino J. Aiello landscape architect www.GJALA.com
 GJRO@GJALA.COM | 613 882 1313
 110 Dababury Road Unit #5 | Ottawa Ontario | K2C0C2

Client / Client

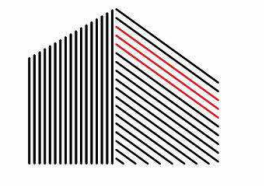

Architecte / Architect

Collectif d'architectes
 3550, Saint-Armande O.
 Montréal QC H4C 1M6
 T. 514 861-6122



Fig 2
 190 Somerset St W #206
 Ottawa ON K2P 1G4
 T. 613 695-6122
 www.figuri.ca

Droit d'auteur / Copyright

Ce dessin est sujet au droit d'auteur. Il ne peut être reproduit pour quelque intention ou usage que ce soit, si ce n'est pour l'usage original et l'apposition de la signature et de l'estampille originale.

This drawing is subject to copyright. It is not to be reproduced for any purpose or by any means, and may only be used if it bears an original stamp and signature.

Notes / Note

Note:
 L'entrepreneur doit vérifier toutes les dimensions et informations sur le site et aviser immédiatement l'architecte de toutes erreurs ou omissions.
 Contractor shall verify all information and dimensions on site and immediately report any errors or omissions to the architect.

Project / Project

ST-LAURENT DEVELOPMENT

1531 St-Laurent Blvd

PARKING PLAN P1

Dessiné par / Drawn by

No. projet / Project number

Author

2303

Vérifié par / Verified by

No. dessin / Drawing number

Checker

Revision / Revision


Echelle / Scale

1 : 150

Date de création du dessin / Drawing creation date

04/03/23


A.123

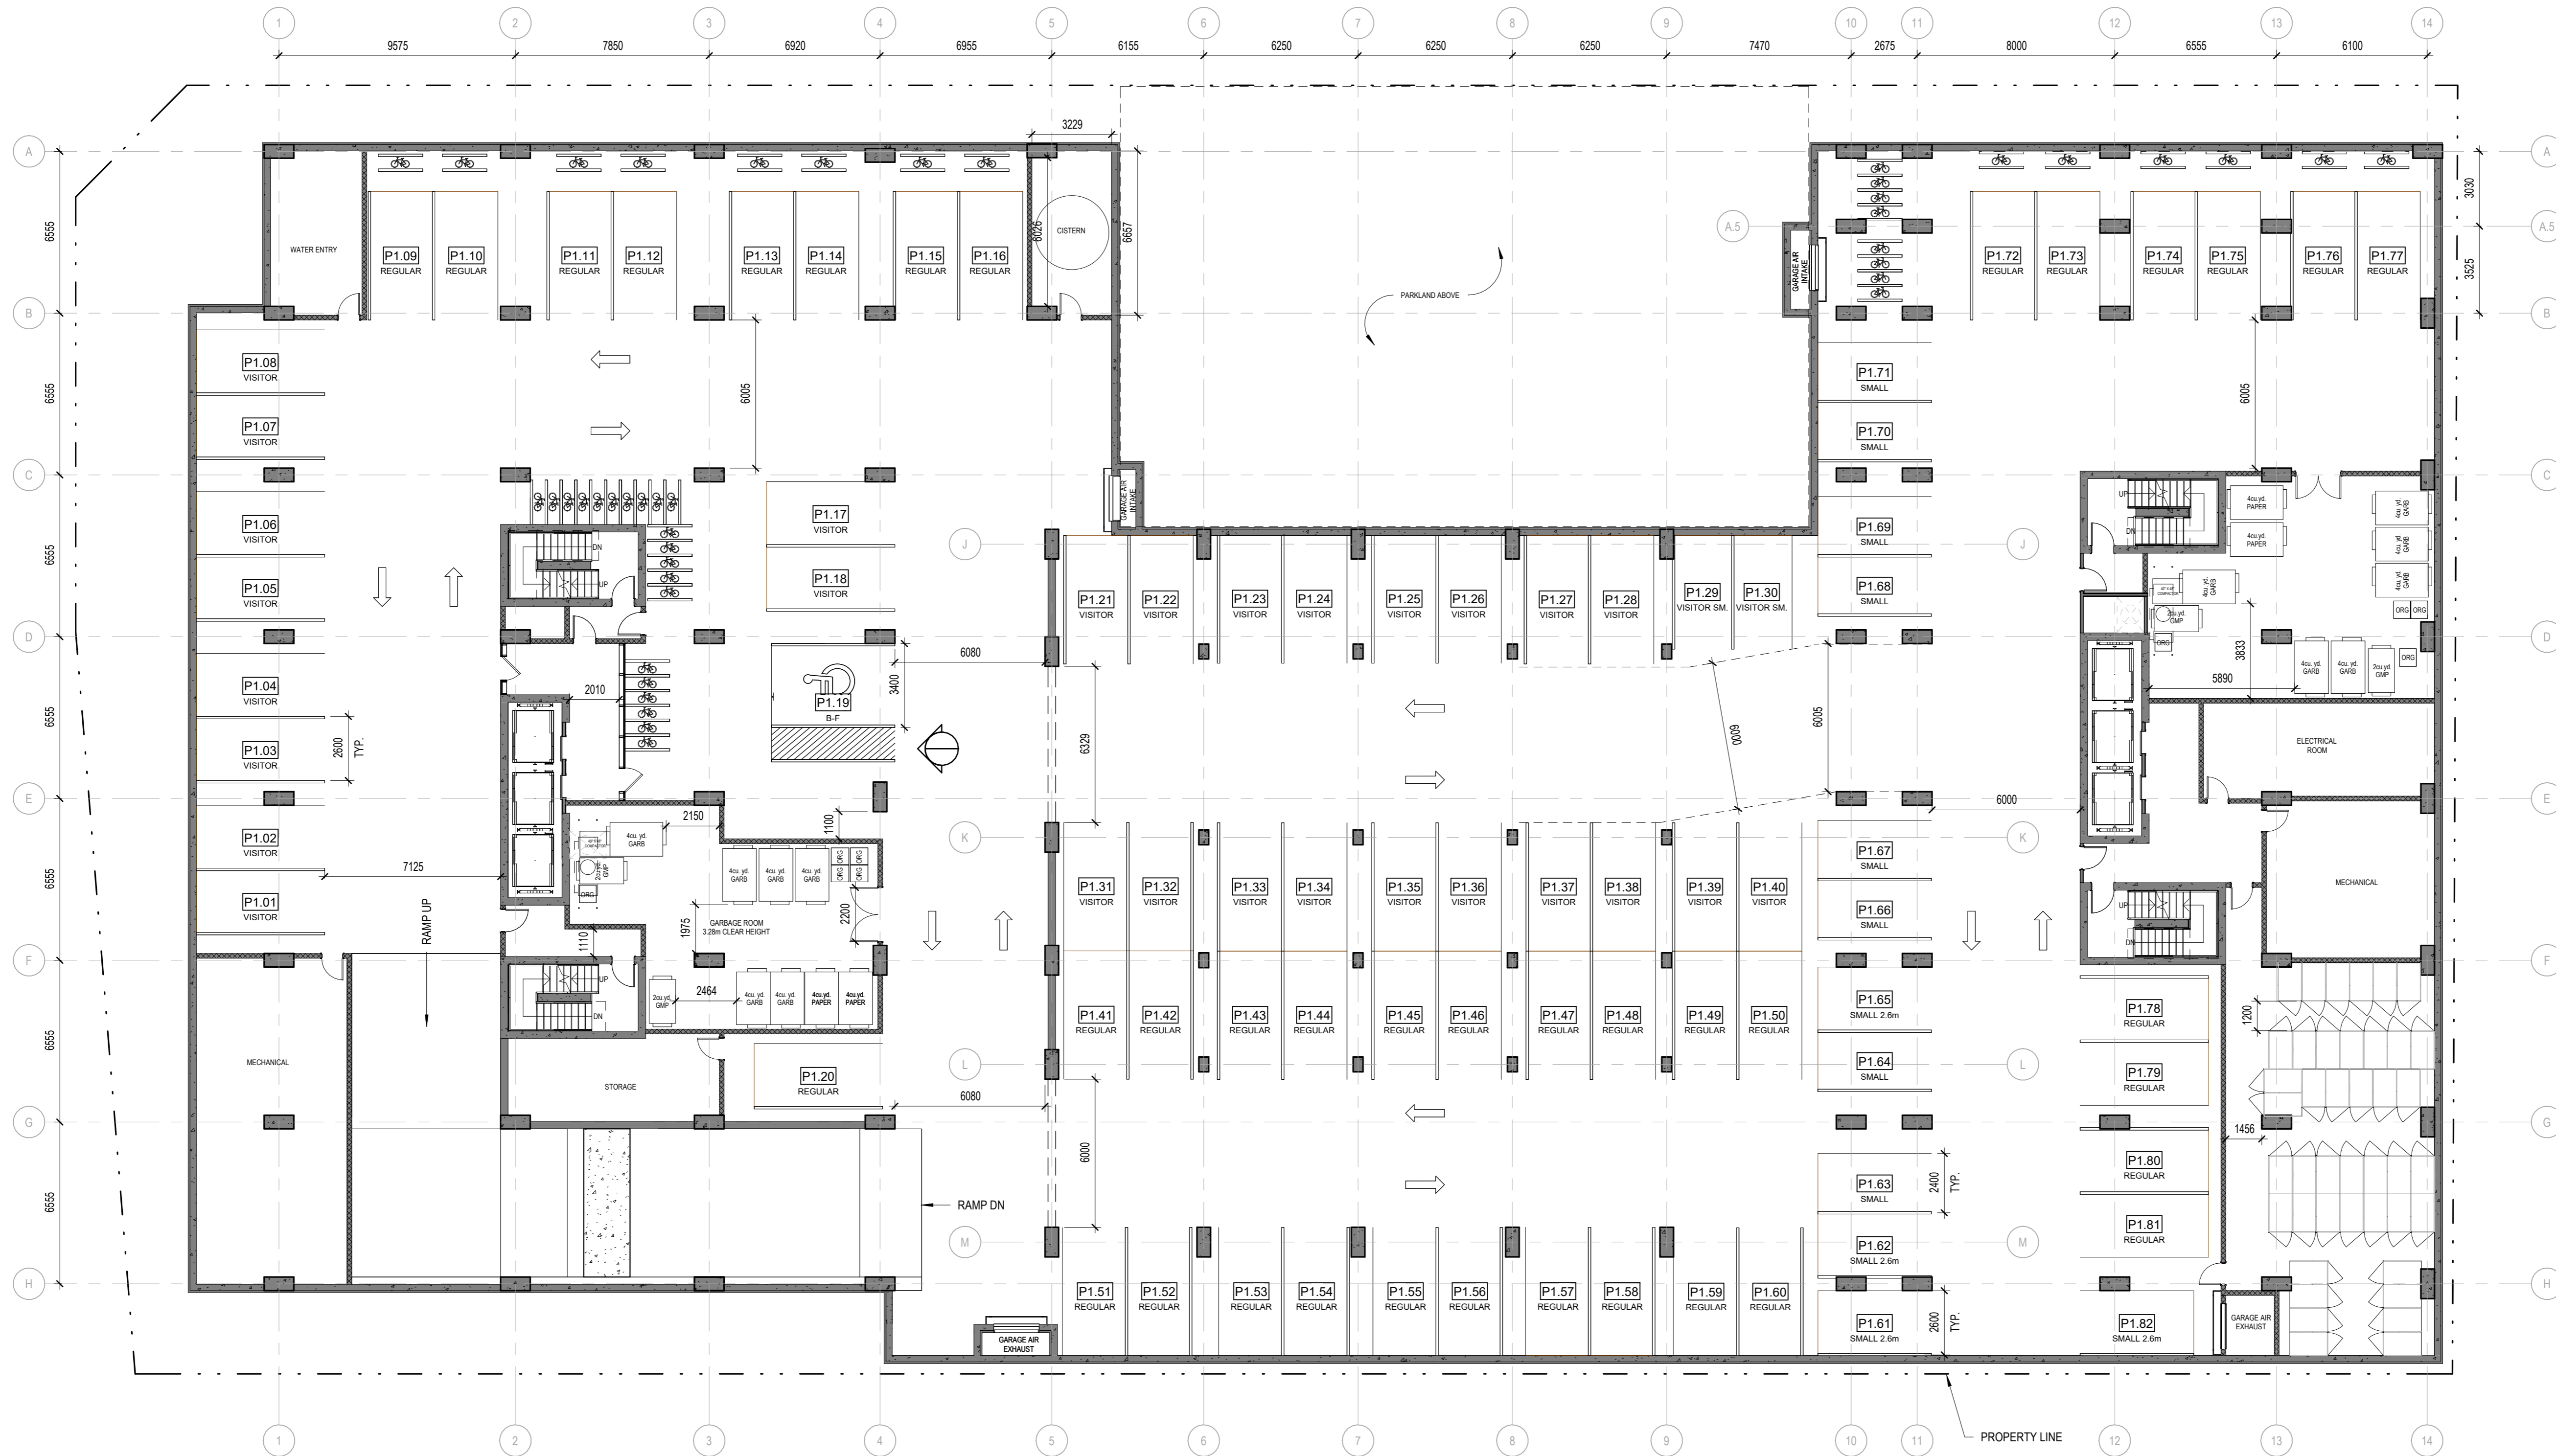

1 PARKING LEVEL P1
 A.123 ECHELLE / SCALE: 1:150

P1 Parking Schedule	
ACCESSIBLE PARKING: TYPE A	1
REGULAR PARKING: 2.6m X 5.2m	39
REGULAR PARKING: 2.6m X 5.2m VISITOR	28
SMALL PARKING: 2.6m X 4.6m	4
SMALL PARKING: 2.4m X 4.6m	8
SMALL PARKING: 2.4m X 4.6m VISITOR	2
Grand total:	82

P1 Bike Schedule	
BIKE PARKING: 1800 x 600mm - FLOOR MOUNTED	43
Grand total	43

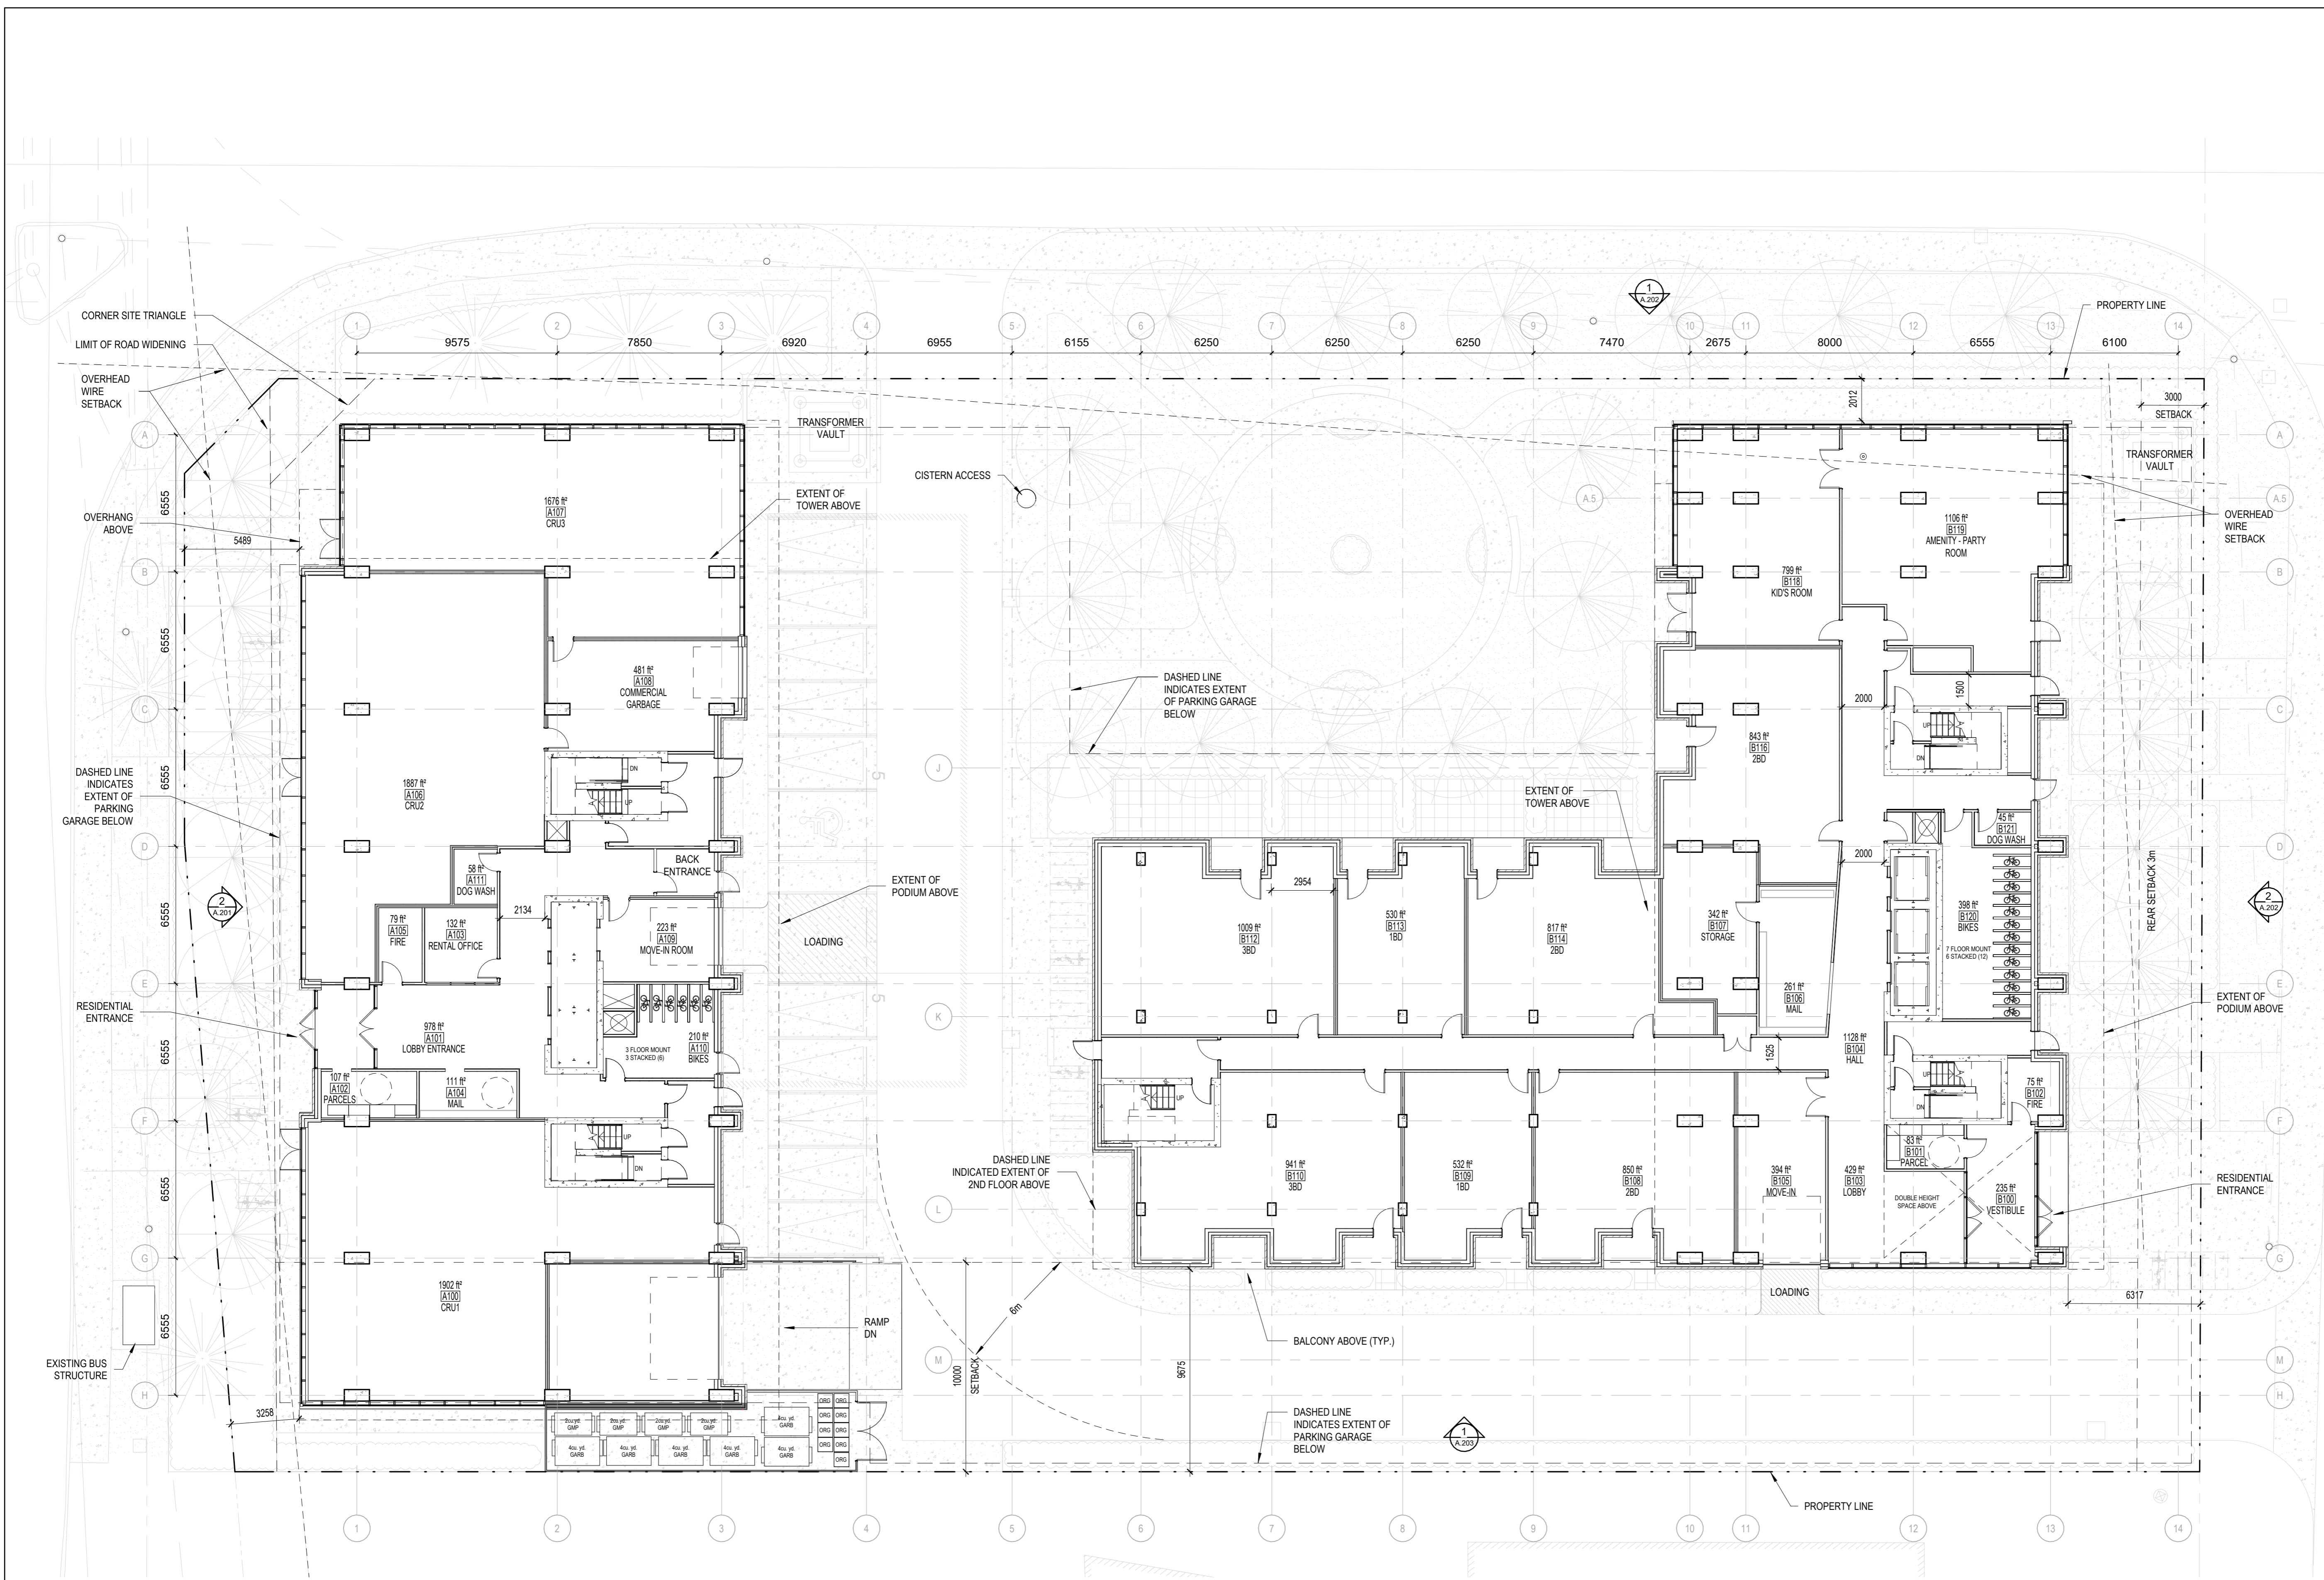

1 GROUND FLOOR PLAN
 A.124 ECHELLE / SCALE: 1:150

Urbaniste / Urban Planner

FOTENN
 Planning + Design

Ingenieur / Engineer
 (Structure / Structure)

Ingenieur / Engineer
 (Civil / Civil)

McINTOSH PERRY

Architecte paysagiste / Landscape Architect

Gino J. Aiello landscape architect www.GJALA.com
 GINO@GJALA.COM 613-882-1332
 110 Dismbury Road Unit #51 Ottawa Ontario K1Z 0C2C

Client / Client



Collectif d'architectes

Figuri
 3550, Saint-Armande O.
 Montréal QC H4C 1A6
 T. 514-861-6122

Fig 2
 190 Somerset St W #206
 Ottawa ON K2P 1A4
 T. 613-695-6122
 www.figuri.ca

Droit d'auteur / Copyright

Ce dessin est sujet au droit d'auteur. Il ne peut être reproduit pour quelque intention ou usage que ce soit, si ce n'est pour l'usage enregistrement et l'apposition de la signature et de l'estampille originale.

This drawing is subject to copyright. It is not to be reproduced for any purpose or by any means, and may only be used if it bears an original stamp and signature.

Notes / Note

Note:
 L'entrepreneur doit vérifier toutes les dimensions et informations sur le site et en cas d'omission, l'architecte de toutes erreurs ou omissions.
 Contractor shall verify all information and dimensions on site and immediately report any errors or omissions to the architect.

Project / Project

ST-LAURENT DEVELOPMENT

1531 St-Laurent Blvd

Title / Titre
 GROUND FLOOR PLAN

Dessiné par / Drawn by
 Author

No. projet / Project number
 Z303

Vérifié par / Verified by
 Checker


No. dessin / Drawing number
 1401

Revision / Revision
 4

Echelle / Scale
 1:150

Date de création du dessin / Drawing creation date
 04/03/23

A.124

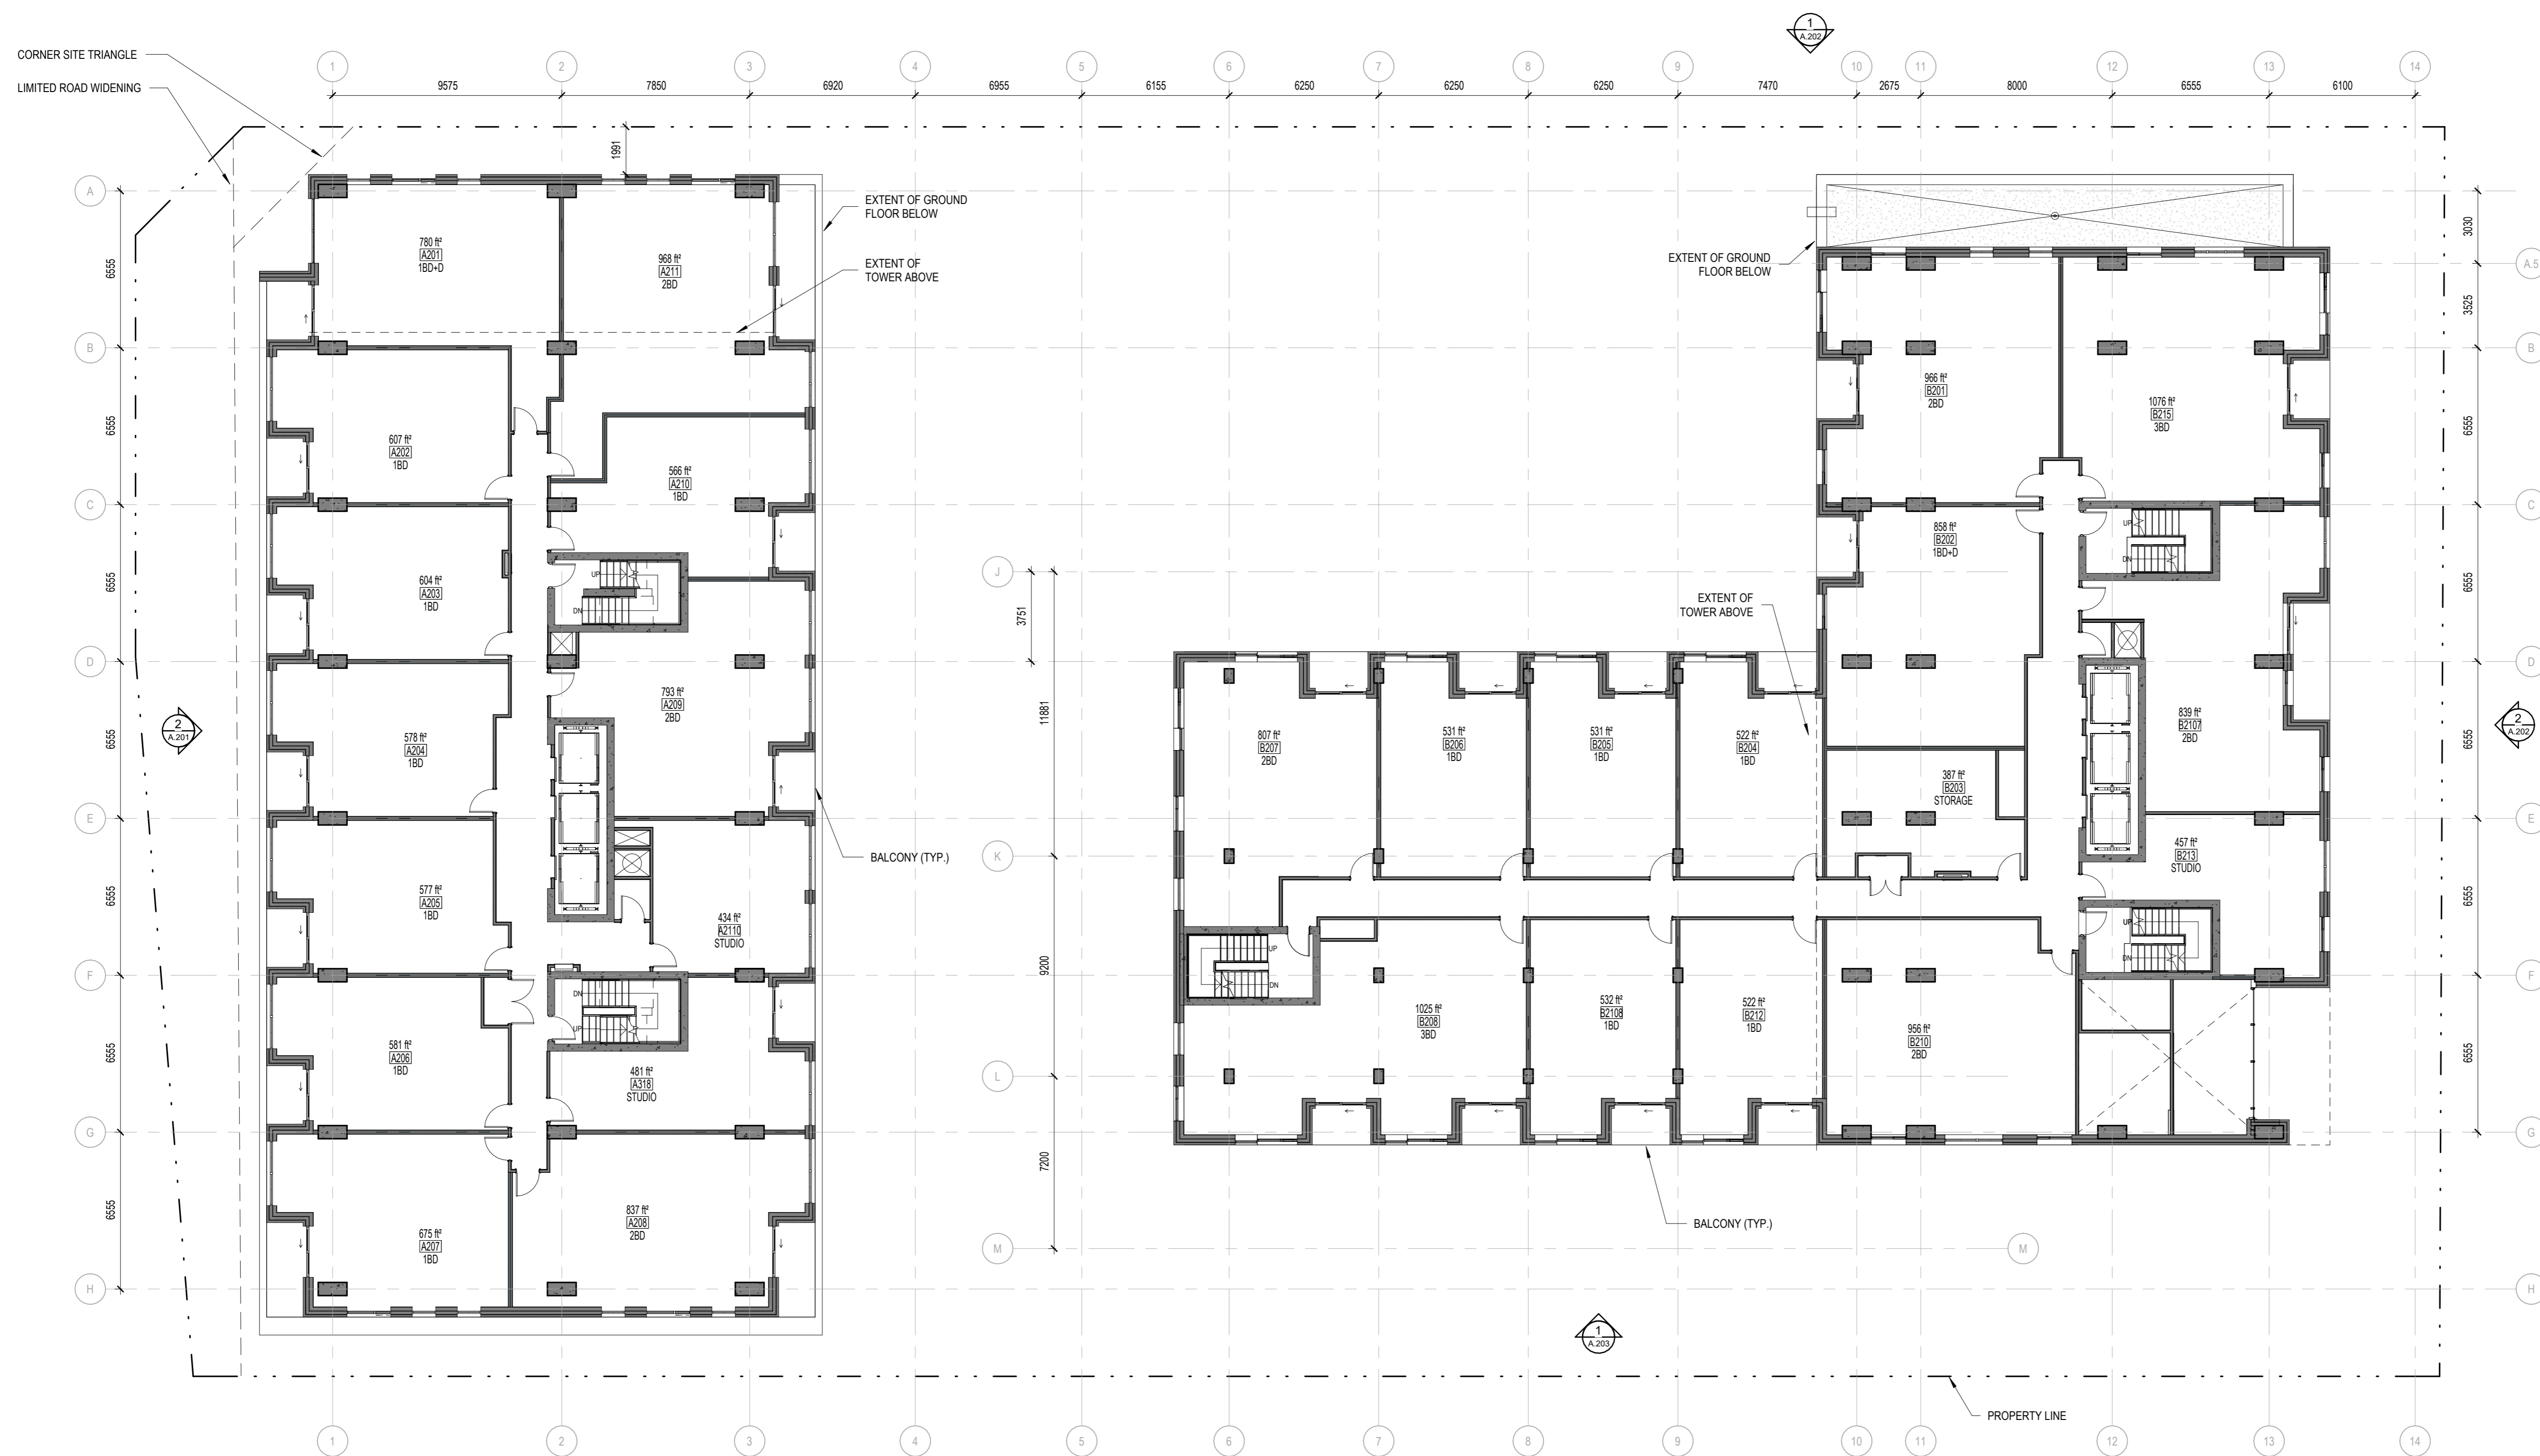

1 FLOOR PLAN - LEVEL 2
 A.125 ECHELLE / SCALE: 1:150

Urbaniste / Urban Planner

FOTENN
 Planning + Design

Ingenieur / Engineer
 (Structure / Structure)

Ingenieur / Engineer
 (Civil / Civil)

McINTOSH PERRY

Architecte paysagiste / Landscape Architect

Gino J. Aiello landscape architect www.GJALA.com
 GJRO@GJALA.COM 613 882 1335
 110 Dunsbury Road Unit #5 | Ottawa, Ontario | K1Z0C2

Client / Client

KATASA
 GROUPE • DÉVELOPPEMENT

Architecte / Architect

Collectif d'architectes
 3550, Saint-Armande O.
 Montréal QC H4C 1M6
 T. 514 861-6122

figuri

Fig 2
 180 Somerset St W #206
 Ottawa ON K1P 0A4
 T. 613 695-6122
 www.figuri.ca

Droit d'auteur / Copyright

Ce dessin est sujet au droit d'auteur. Il ne peut être reproduit pour quelques intentions ou usages que ce soit, il ne peut être utilisé, enregistré et l'apposition de la signature et de l'estampille originale.

This drawing is subject to copyright. It is not to be reproduced for any purpose or by any means, and may only be used if it bears an original stamp and signature.

Notes / Note

Note:
 L'entrepreneur doit vérifier toutes les dimensions et informations sur le site et aviser immédiatement l'architecte de toutes erreurs ou omissions.
 Contractor shall verify all information and dimensions on site and immediately report any errors or omissions to the architect.

Project / Project

ST-LAURENT DEVELOPMENT

1531 St-Laurent Blvd

Title / Titre
 FLOOR PLAN - LEVEL 2

Dessiné par / Drawn by

No. projet / Project number

Author

Z303

Vérifié par / Verified by

No. dessin / Drawing number

Checker

Revision /

Échelle / Scale


4

1:150

Date de création du dessin /

Drawing creation date

A.125

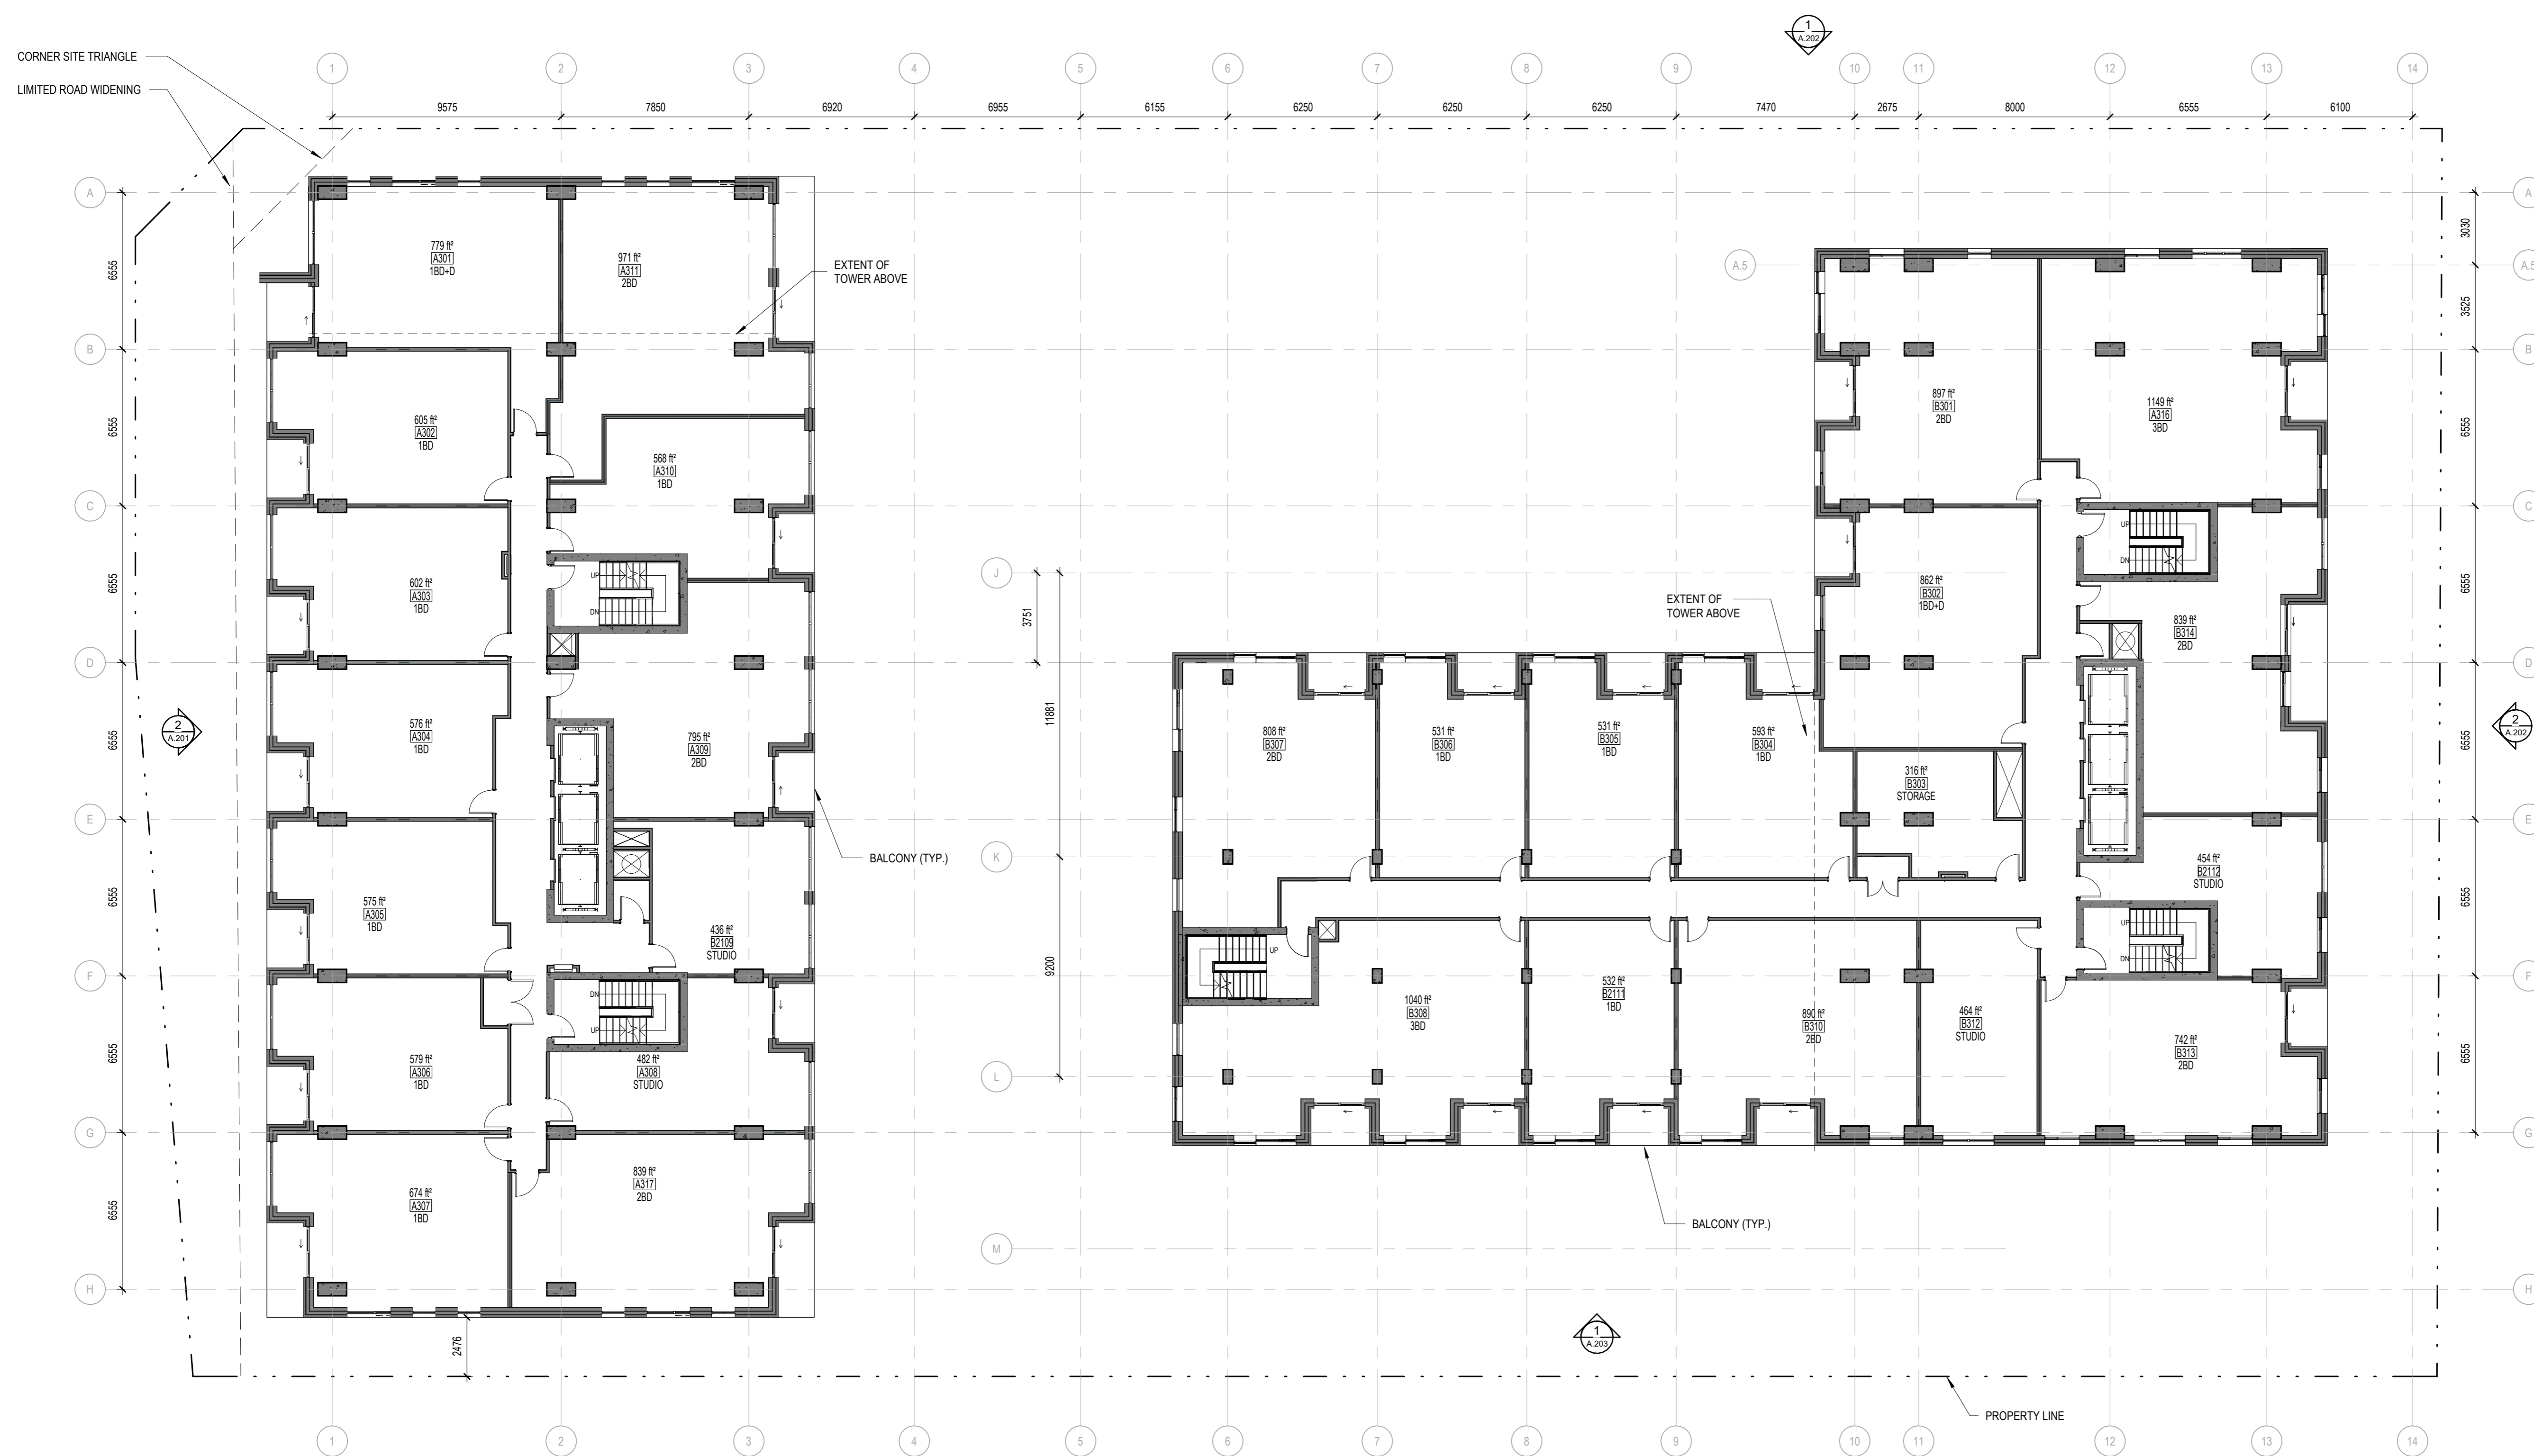

1 FLOOR PLAN - TYPICAL PODIUM
 A.126 ECHELLE / SCALE: 1:150

Urbaniste / Urban Planner

FOTENN
 Planning + Design

Ingenieur / Engineer
 (Structure / Structure)

Ingenieur / Engineer
 (Civil / Civil)

McINTOSH PERRY

Architecte paysagiste / Landscape Architect

Gino J. Aiello landscape architect www.GJALA.com
 GINO@GJALA.COM 613 882 1335
 110 Dunsbury Road Unit #5 | Ottawa Ontario | K2C0C2

Client / Client

KATASA
 GROUPE • DÉVELOPPEMENT

Architecte / Architect

Collectif d'architectes

Fig 1
 3550, Saint-Antoine O.
 Montréal QC H4C 1M6
 T. 514 861-6122

figuri

Fig 2
 180 Somerset St W #206
 Ottawa ON K2P 0A4
 T. 613 695-6122
 www.figuri.ca

Droit d'auteur / Copyright

Ce dessin est sujet au droit d'auteur. Il ne peut être reproduit pour quelques intentions ou usages que ce soit, il ne peut être utilisé, enregistré et l'apposition de la signature et de l'estampe originale.
 This drawing is subject to copyright. It is not to be reproduced for any purpose or by any means, and may only be used if it bears an original stamp and signature.

Notes / Note

Note:
 L'entrepreneur doit vérifier toutes les dimensions et informations sur le site et aviser immédiatement l'architecte de toutes erreurs ou omissions.
 Contractor shall verify all information and dimensions on site and immediately report any errors or omissions to the architect.

Project / Project

ST-LAURENT DEVELOPMENT

1531 St-Laurent Blvd

Title / Titre
FLOOR PLAN - TYPICAL PODIUM

Dessiné par / Drawn by

No. projet / Project number

Author

Z303

Vérifié par / Verified by

No. dessin / Drawing number

Checker

Revision /

Echelle / Scale


4

1:150

Date de création du dessin /

Drawing creation date

A.126

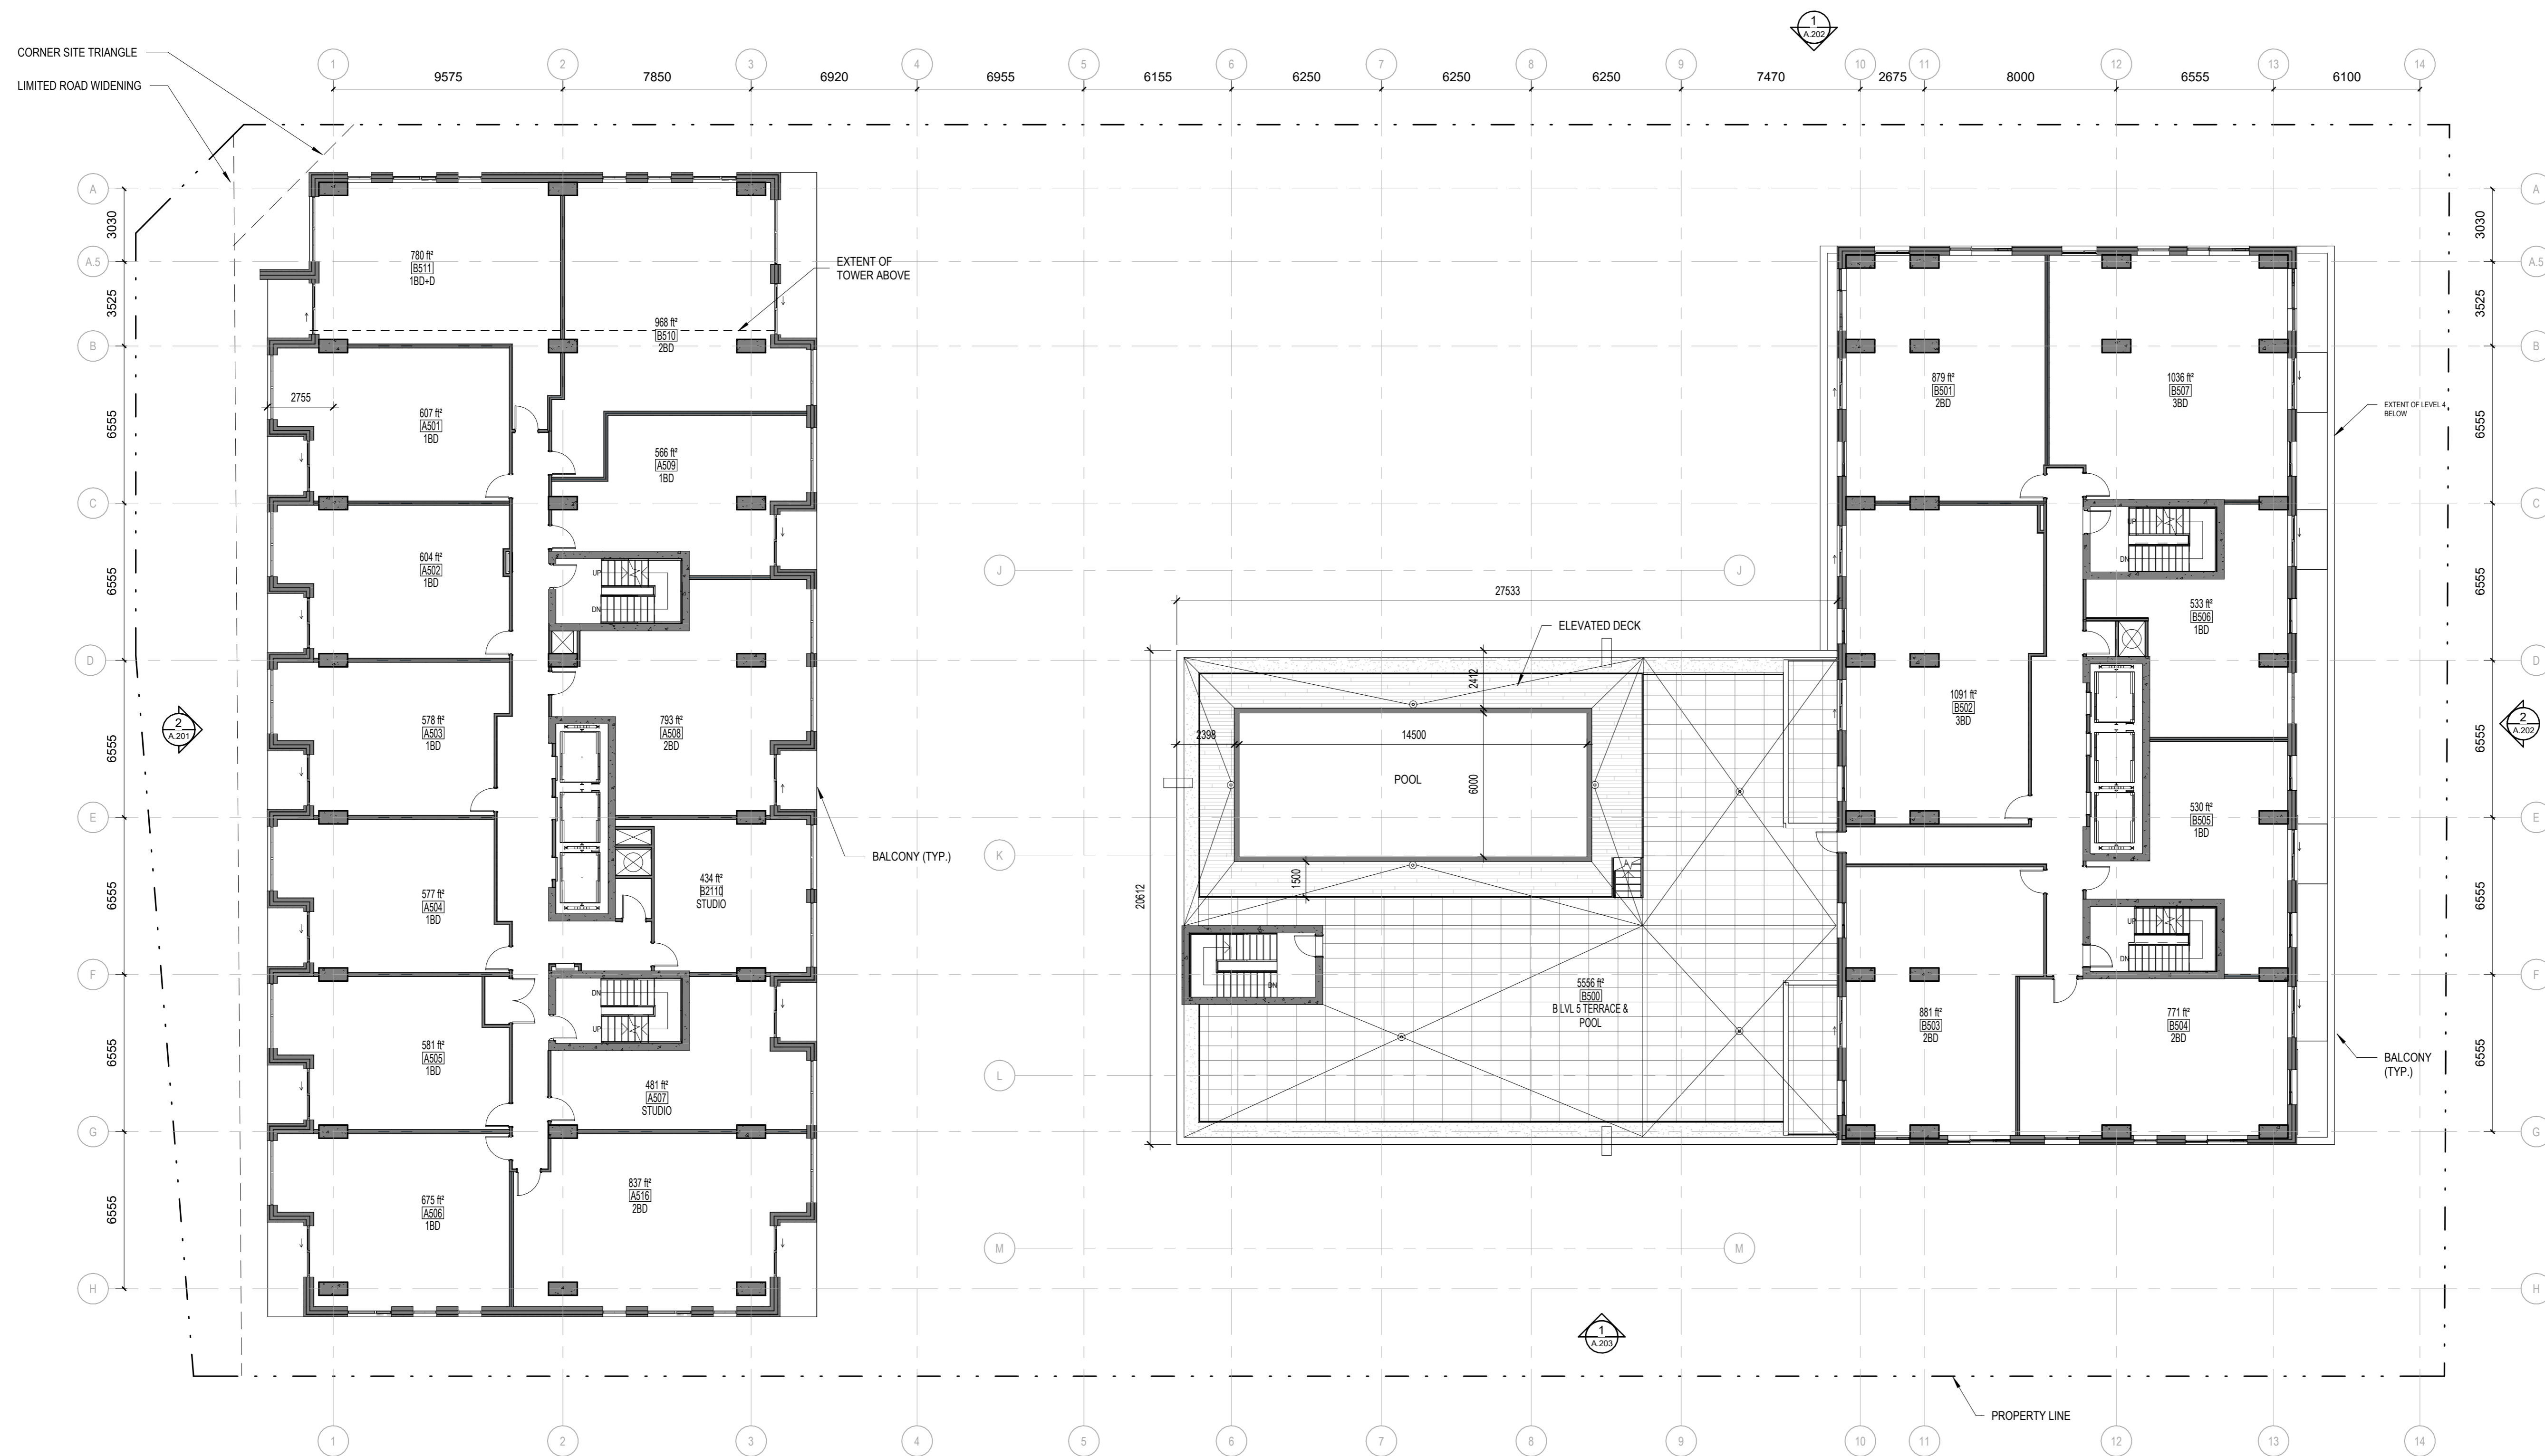

1 FLOOR PLAN - LEVEL 5
 A.127 ECHELLE / SCALE: 1:150

Urbaniste / Urban Planner
FOTENN
 Planning + Design

Ingenieur / Engineer
 (Structure / Structure)
 GINO@GJALA.COM | 613-882-1383

Ingenieur / Engineer
 (Civil / Civil)

McINTOSH PERRY

Architecte paysagiste / Landscape Architect

Gino J. Aiello landscape architect www.GJALA.com
 110 Dismabury Road Unit #5 | Ottawa, Ontario | K2C0C2

Client / Client

KATASA
 GROUPE DÉVELOPPEMENT
 Collectif d'architectes

Fig 1
 3550, Saint-Armande O.
 Montréal QC H4C 1M6
 T. 514-861-6122

Fig 2
 180 Somerset St W #206
 Ottawa ON K2P 1G4
 T. 613-695-6122
 www.figur.ca

Droit d'auteur / Copyright
 Ce dessin est sujet au droit d'auteur. Il ne peut être reproduit pour quelques intentions ou usages que ce soit, il ne peut être utilisé enregistrement et l'apposition de la signature et de l'estampille originale.
 This drawing is subject to copyright. It is not to be reproduced for any purpose or by any means, and may only be used if it bears an original stamp and signature.

Notes:
 L'entrepreneur doit vérifier toutes les dimensions et informations sur le site et aviser immédiatement l'architecte de toutes erreurs ou omissions.
 Contractor shall verify all information and dimensions on site and immediately report any errors or omissions to the architect.

Project / Project

ST-LAURENT DEVELOPMENT

1531 St-Laurent Blvd


Title / Titre
FLOOR PLAN - LEVEL 5

Dessiné par / Drawn by
Author
 No. projet / Project number
Z303

Vérifié par / Verified by
Checker
 No. dessin / Drawing number
 Révision / Revision
4

Echelle / Scale
1:150
 Date de création du dessin / Drawing creation date
04/03/23

A.127

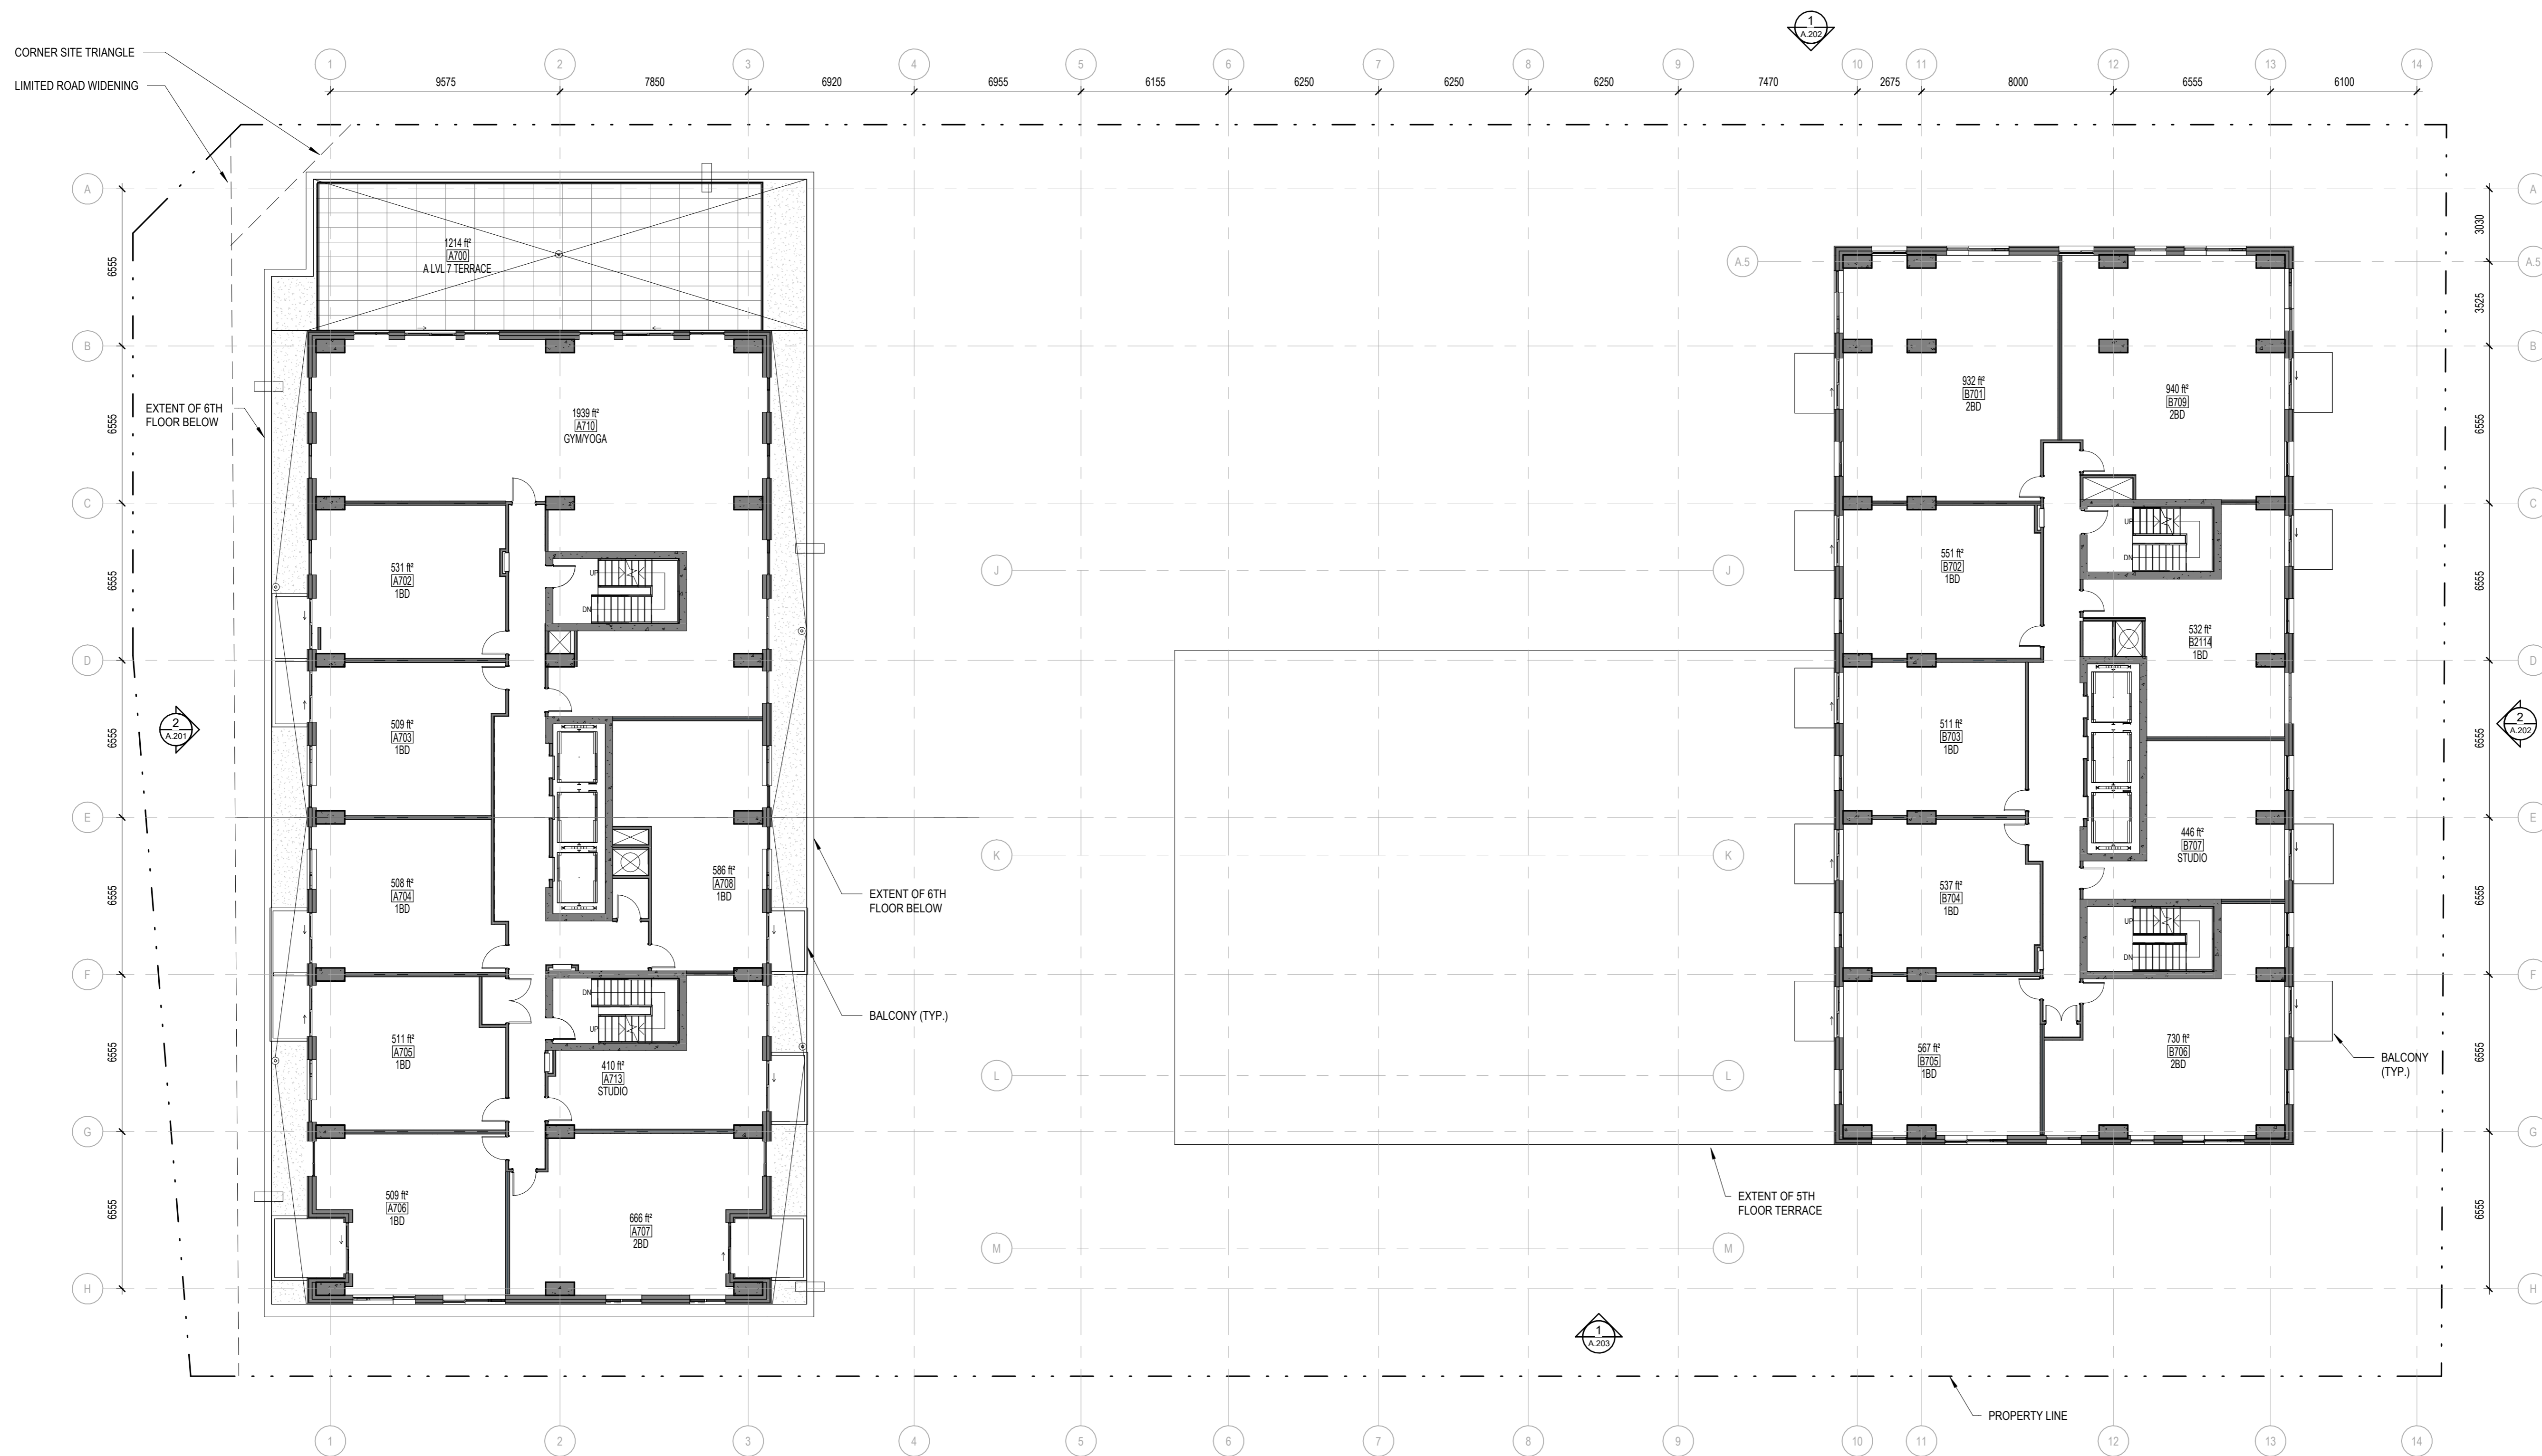

1 FLOOR PLAN - LEVEL 7
 A.128 ECHELLE / SCALE: 1:150

Urbaniste / Urban Planner
FOTENN
 Planning + Design

Ingenieur / Engineer
 (Structure / Structure)
 GINO

Ingenieur / Engineer
 (Civil / Civil)
 GINO

Architecte paysagiste / Landscape Architect
McINTOSH PERRY

Architecte / Architect
Gino J. Aiello landscape architect
 www.GJALA.com
 GINO@GJALA.com | 613 882 1383
 110 Disbary Road Unit #5 | Ottawa Ontario | K2C0C2

Client / Client
KATASA
 GROUPE DÉVELOPPEMENT
 Collectif d'architectes

Architecte / Architect
figuri
 www.figuri.ca

Droit d'auteur / Copyright
 Ce dessin est sujet au droit d'auteur. Il ne peut être reproduit pour quelques intentions ou usages que ce soit, il ne peut être utilisé, enregistré et l'apposition de la signature et de l'estampe originale.
 This drawing is subject to copyright. It is not to be reproduced for any purpose or by any means, and may only be used if it bears an original stamp and signature.

Notes:
 L'entrepreneur doit vérifier toutes les dimensions et informations sur le site et aviser immédiatement l'architecte de toutes erreurs ou omissions.
 Contractor shall verify all information and dimensions on site and immediately report any errors or omissions to the architect.

Projet / Project
ST-LAURENT DEVELOPMENT


1531 St-Laurent Blvd

Titre / Title
FLOOR PLAN - LEVEL 7

Dessiné par / Drawn by
 Author
 No. projet / Project number
 Z303

Vérifié par / Verified by
 Checker
 No. dessin / Drawing number
 Révision / Revision
 4

Echelle / Scale
 1:150
 Date de création du dessin / Drawing creation date
 04/03/23
A.128

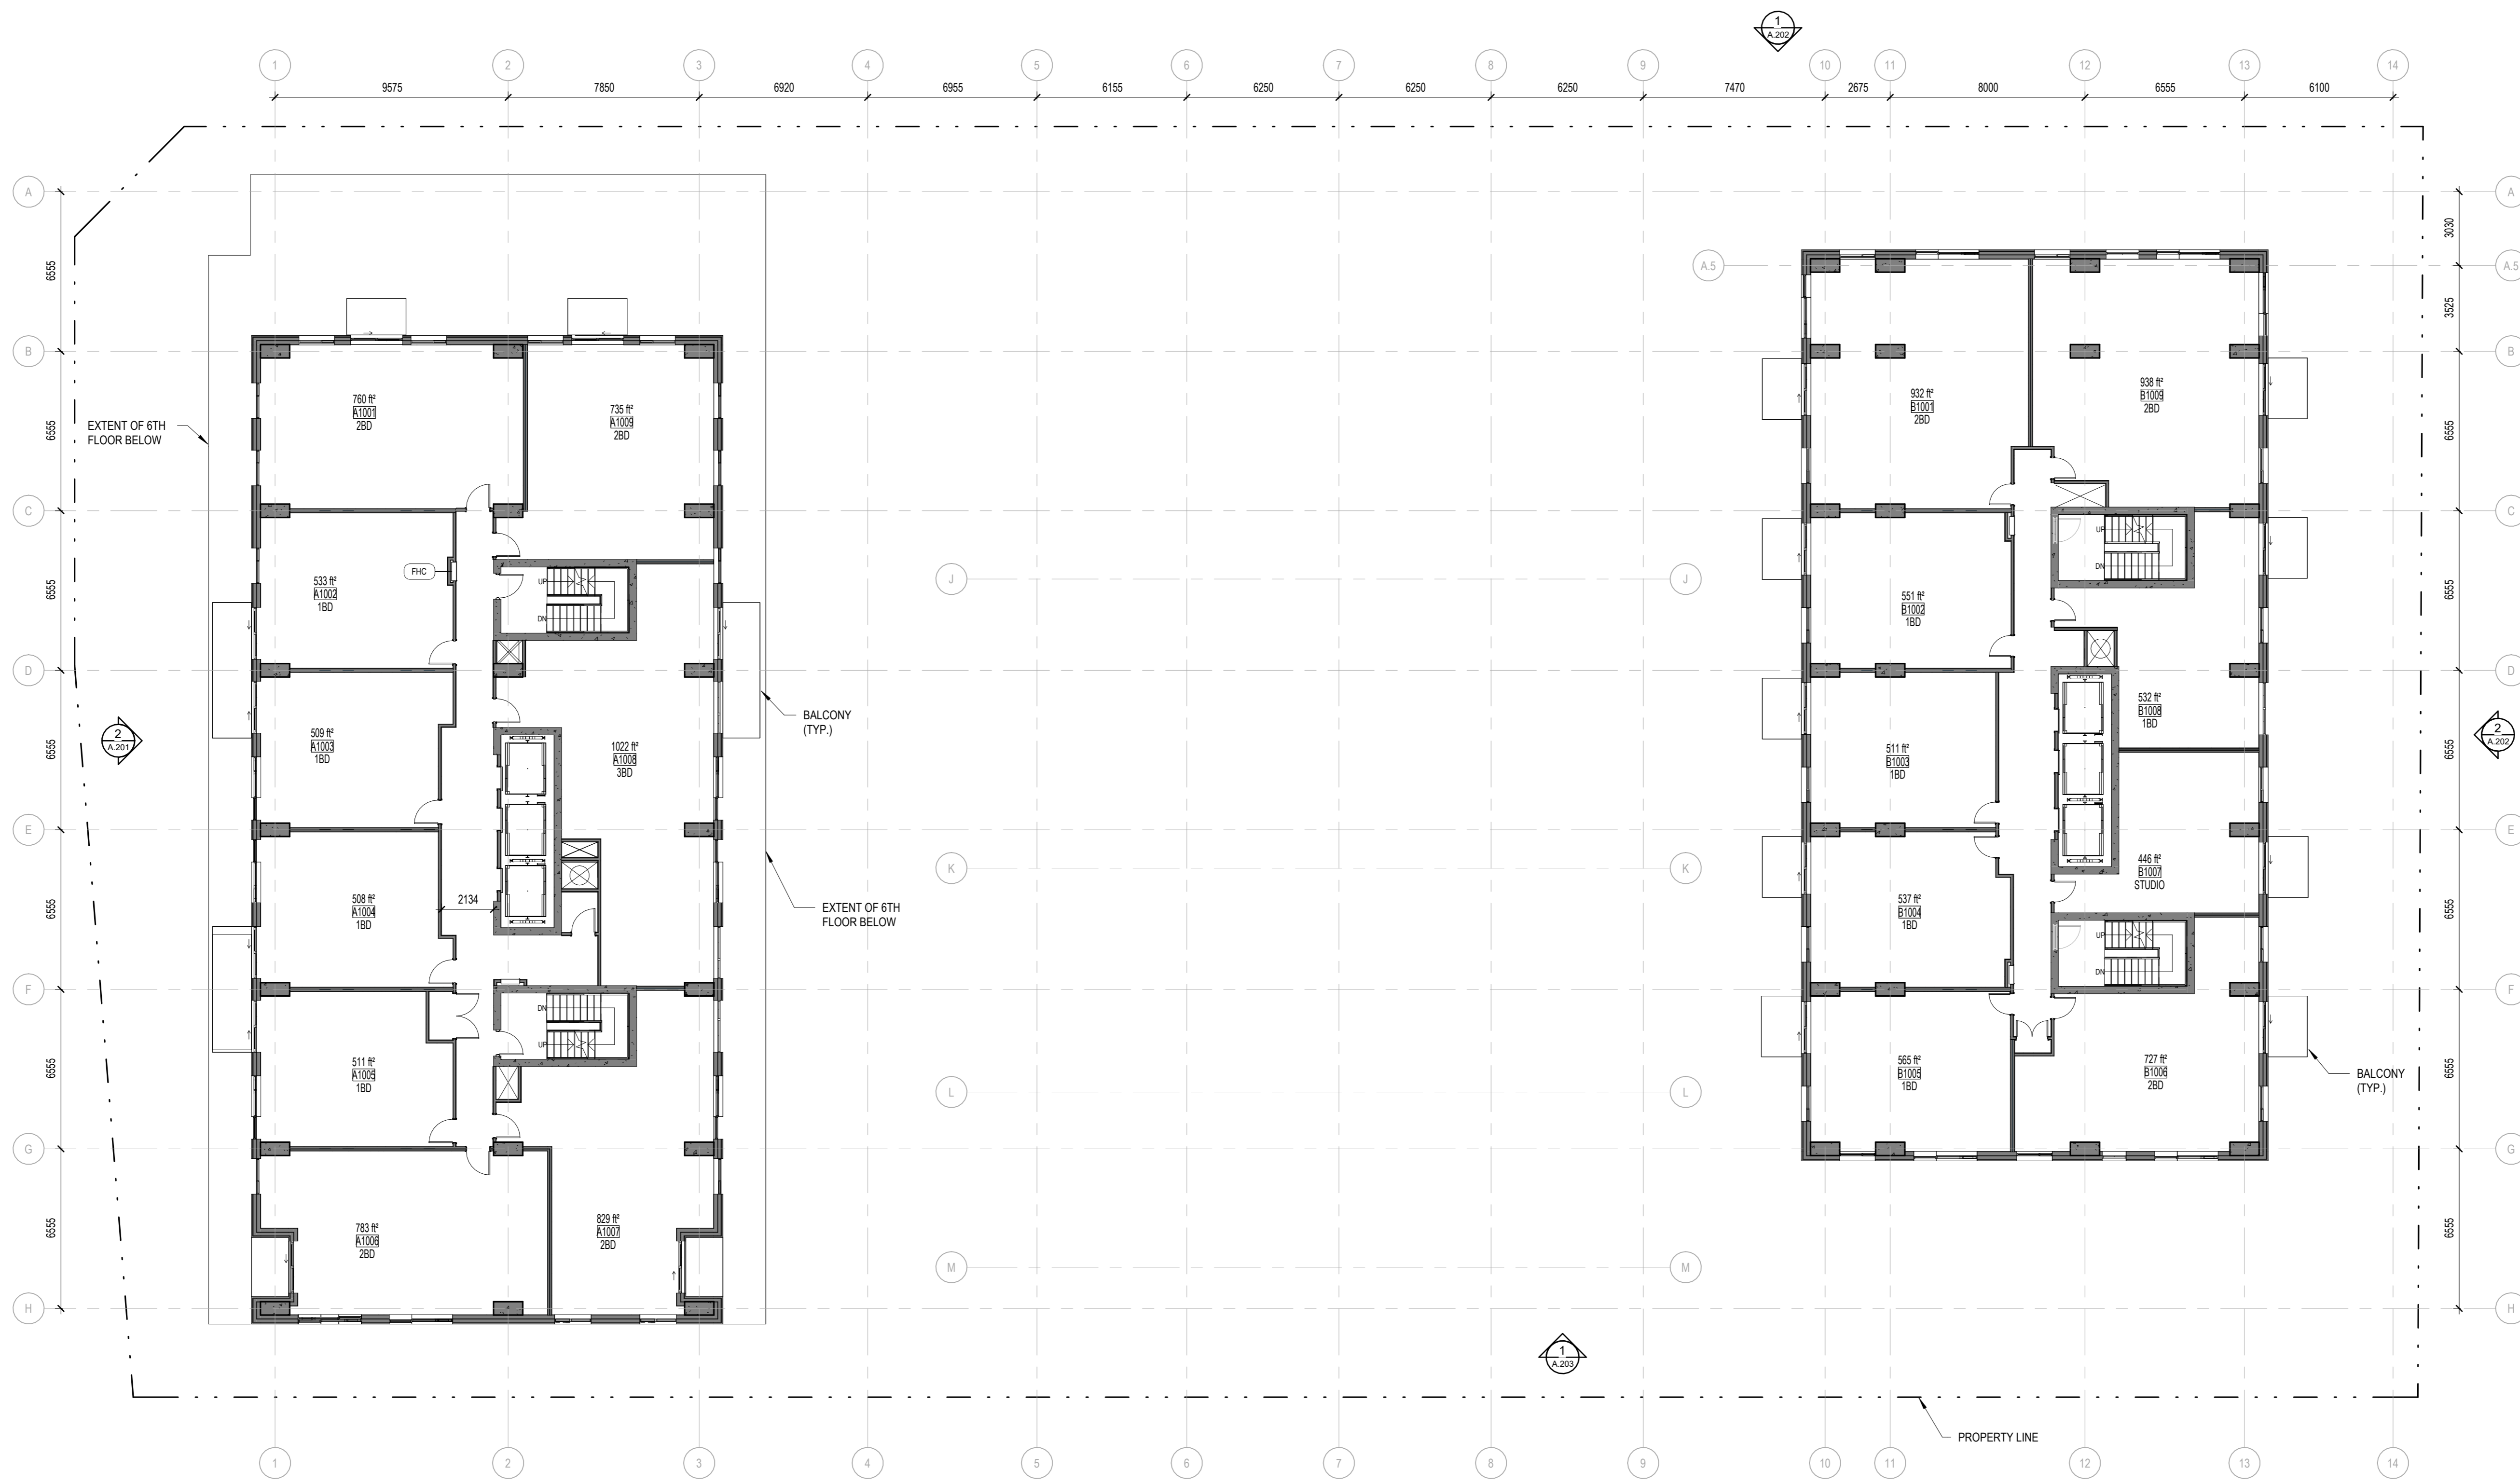

1 FLOOR PLAN - TYPICAL TOWER
 A.129 ECHELLE / SCALE: 1:150

Urbaniste / Urban Planner
FOTENN
 Planning + Design

Ingenieur / Engineer
 (Structure / Structure)
 GINO J. AIELLO

Ingenieur / Engineer
 (Civil / Civil)
 GINO J. AIELLO

Architecte paysagiste / Landscape Architect
McINTOSH PERRY

Architecte / Architect
Gino J. Aiello landscape architect www.gjala.com
 110 Daburby Road Unit #5 | Ottawa, Ontario | K2C0C2

Client / Client
KATASA
 GROUPE DÉVELOPPEMENT
 Collectif d'architectes

Architecte / Architect
Figuri
 3550, Saint-Antoine O.
 Montréal QC H4C 1M6
 T. 514 861-6122
 190 Somerset St W #206
 Ottawa ON K2P 0A4
 T. 613 695-6122
 www.figuri.ca

Droit d'auteur / Copyright
 Ce dessin est sujet au droit d'auteur. Il ne peut être reproduit pour quelque intention ou usage que ce soit, à moins qu'il ne soit autorisé par écrit par le titulaire des droits d'auteur.
 This drawing is subject to copyright. It is not to be reproduced for any purpose or by any means, and may only be used if it bears an original stamp and signature.

Notes
 L'entrepreneur doit vérifier toutes les dimensions et informations sur le site et aviser immédiatement l'architecte de toutes erreurs ou omissions.
 Contractor shall verify all information and dimensions on site and immediately report any errors or omissions to the architect.

Projet / Project
ST-LAURENT DEVELOPMENT


1531 St-Laurent Blvd

Titre / Title
FLOOR PLAN - TYPICAL TOWER

Dessiné par / Drawn by
 Author
 Vérifié par / Verified by
 Checker
 Echelle / Scale
 1:150

No. projet / Project number
 2303
 No. dessin / Drawing number
 1451
 Révision / Revision
 4

Date de création du dessin / Drawing creation date
 04/03/23
A.129

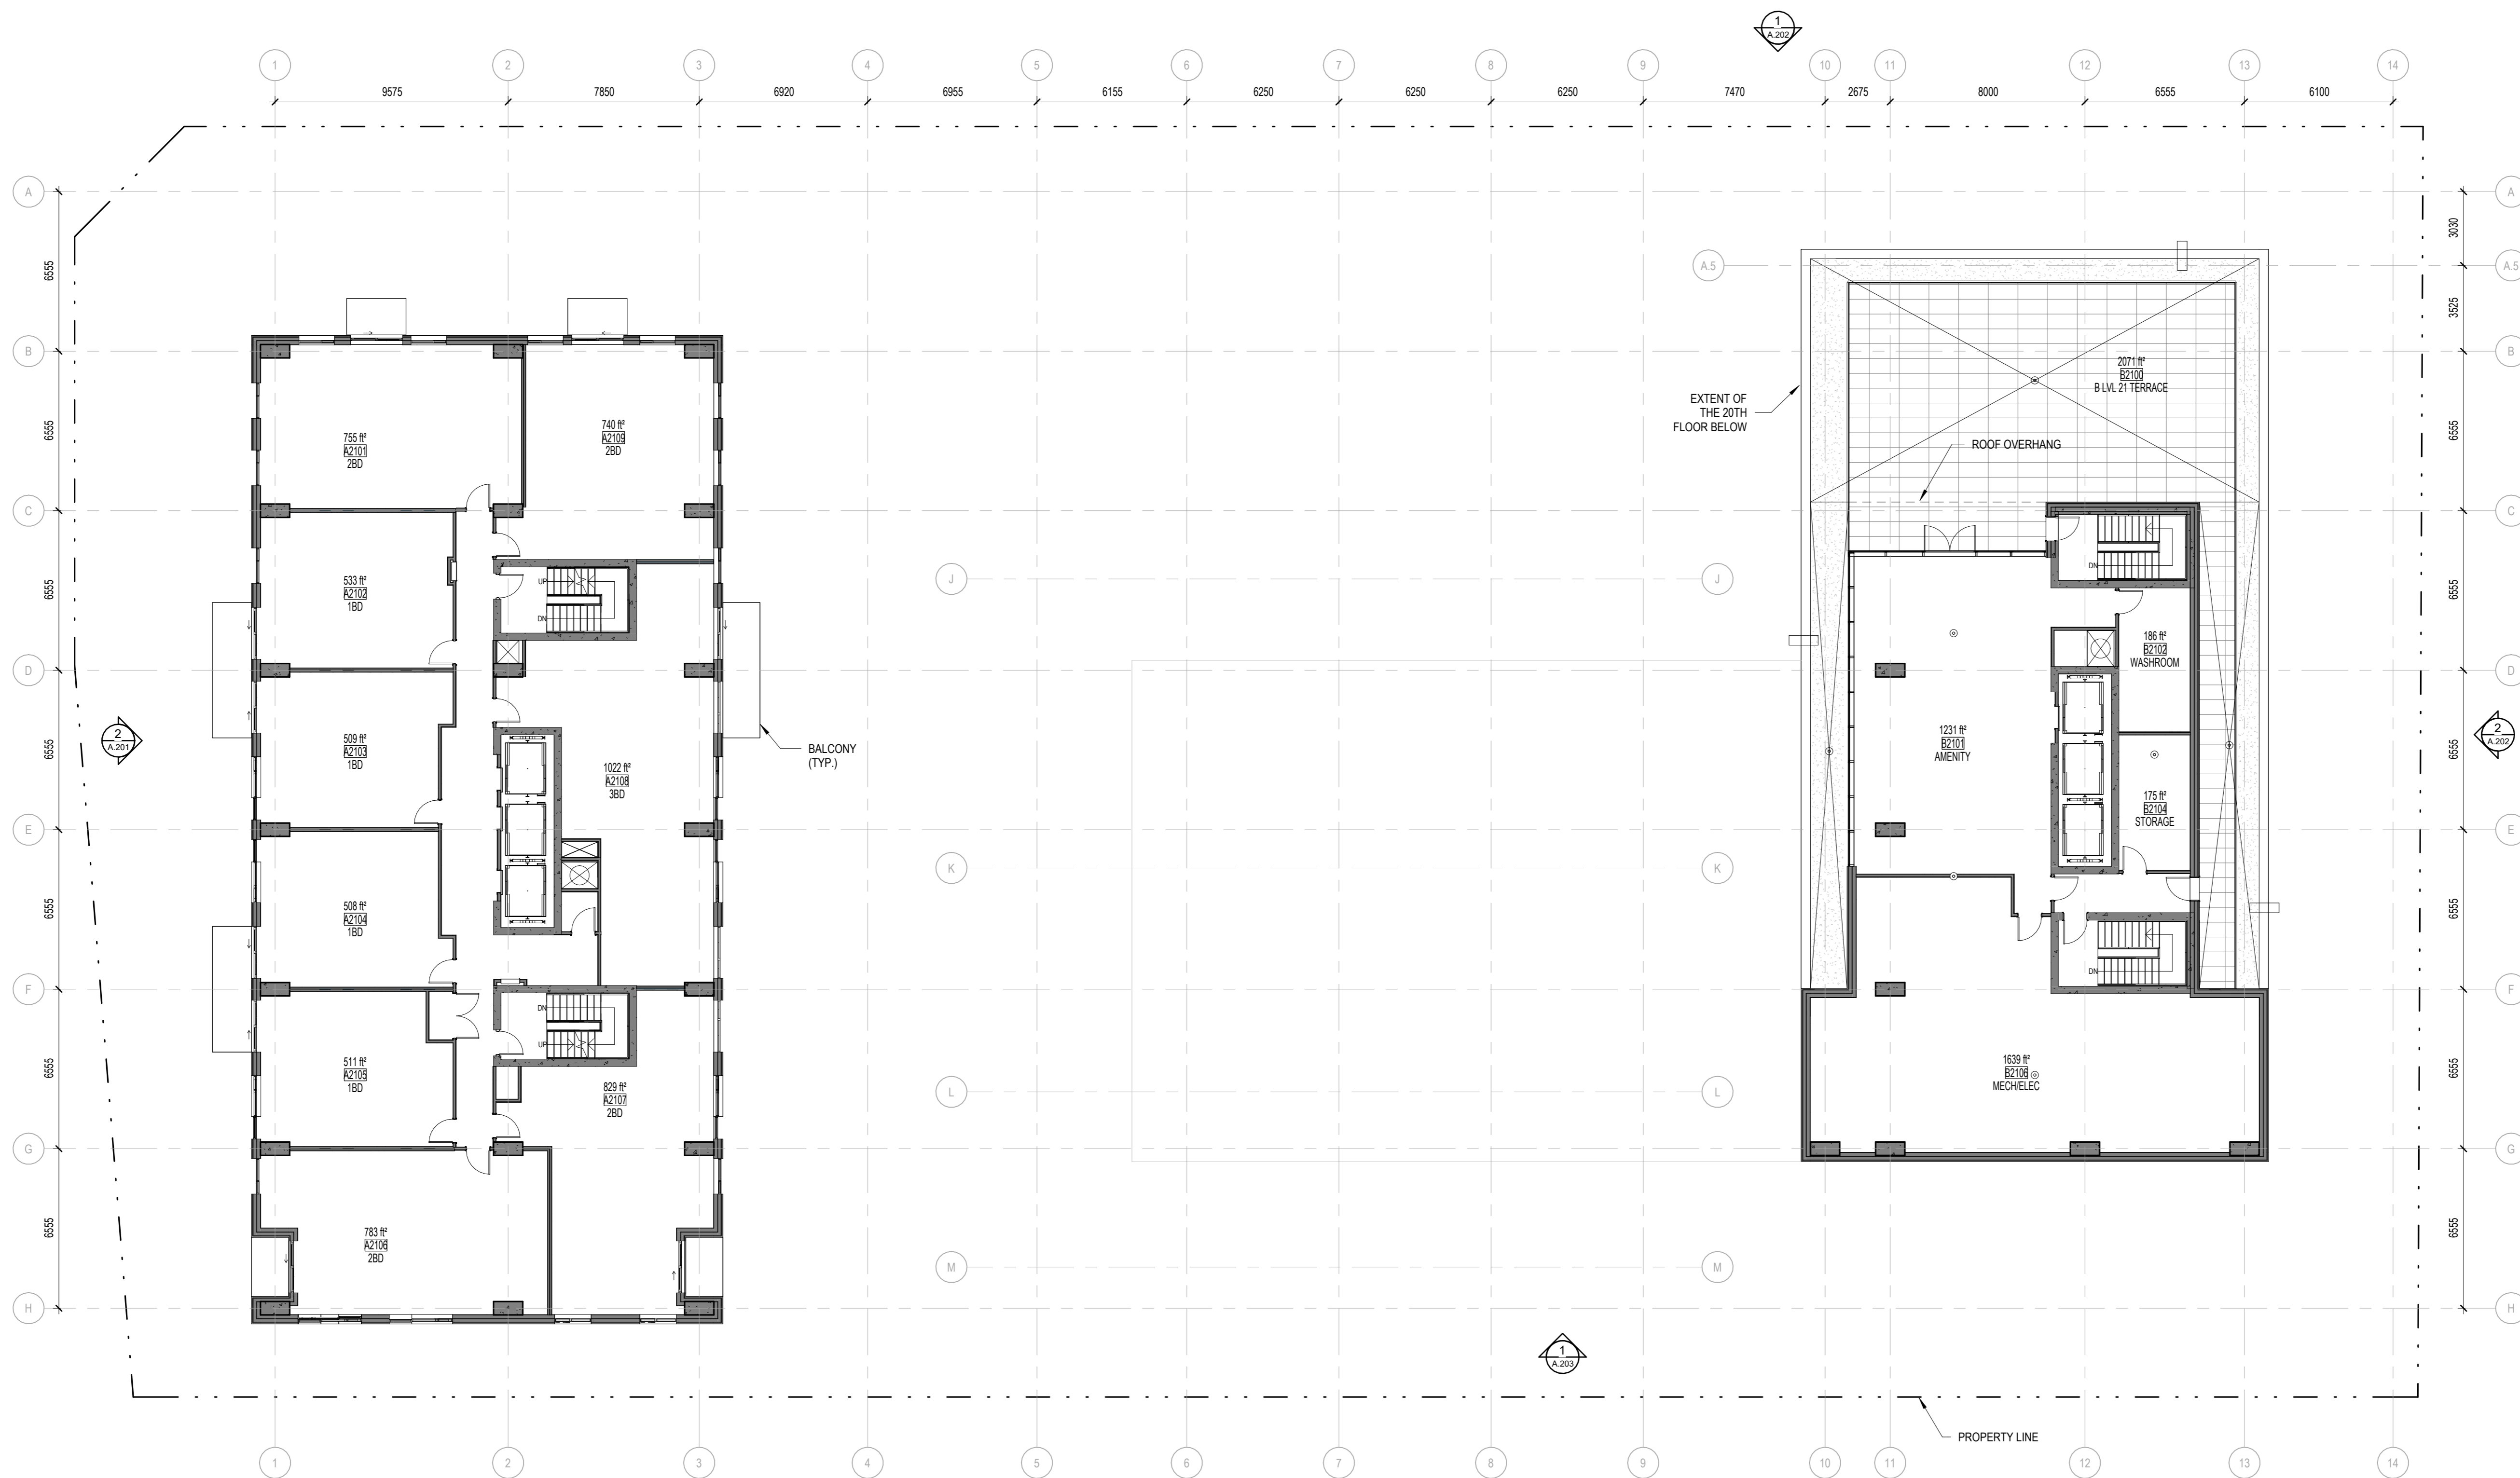

1 FLOOR PLAN - LEVEL 21
 A.130 ÉCHELLE / SCALE: 1:150

Urbaniste / Urban Planner

FOTENN
 Planning + Design

Ingenieur / Engineer
 (Structure / Structure)

Ingenieur / Engineer
 (Civil / Civil)

McINTOSH PERRY

Architecte paysagiste / Landscape Architect

Gino J. Aiello landscape architect www.GJALA.com
 GJRO@GJALA.com 613 882 1335
 110 Disbary Road Unit #51 Ottawa Ontario K1Z 0C2

Client / Client



Architecte / Architect

Collectif d'architectes
 3550, Saint-Armande O.
 Montréal QC H4C 1M6
 T. 514 861-6122

figur

Fig 2
 180 Somerset St W #206
 Ottawa ON K2P 0A4
 T. 613 695-6122
 www.figur.ca

Droit d'auteur / Copyright

Ce dessin est sujet au droit d'auteur. Il ne peut être reproduit pour quelques intentions ou usages que ce soit, il ne peut être utilisé, enregistré et/ou approuvé de la signature et de l'estampe originale.

This drawing is subject to copyright. It is not to be reproduced for any purpose or by any means, and may only be used if it bears an original stamp and signature.

Notes / Note

Note:
 L'entrepreneur doit vérifier toutes les dimensions et informations sur le site et aviser immédiatement l'architecte de toutes erreurs ou omissions.
 Contractor shall verify all information and dimensions on site and immediately report any errors or omissions to the architect.

Project / Project

ST-LAURENT DEVELOPMENT

1531 St-Laurent Blvd

Title / Titre
FLOOR PLAN - LEVEL 21

Dessiné par / Drawn by

No. projet / Project number

Author

Z303

Vérifié par / Verified by

No. dessin / Drawing number

Checker

Revision /

Échelle / Scale


4

1:150

Date de création du dessin /

Drawing creation date

A.130

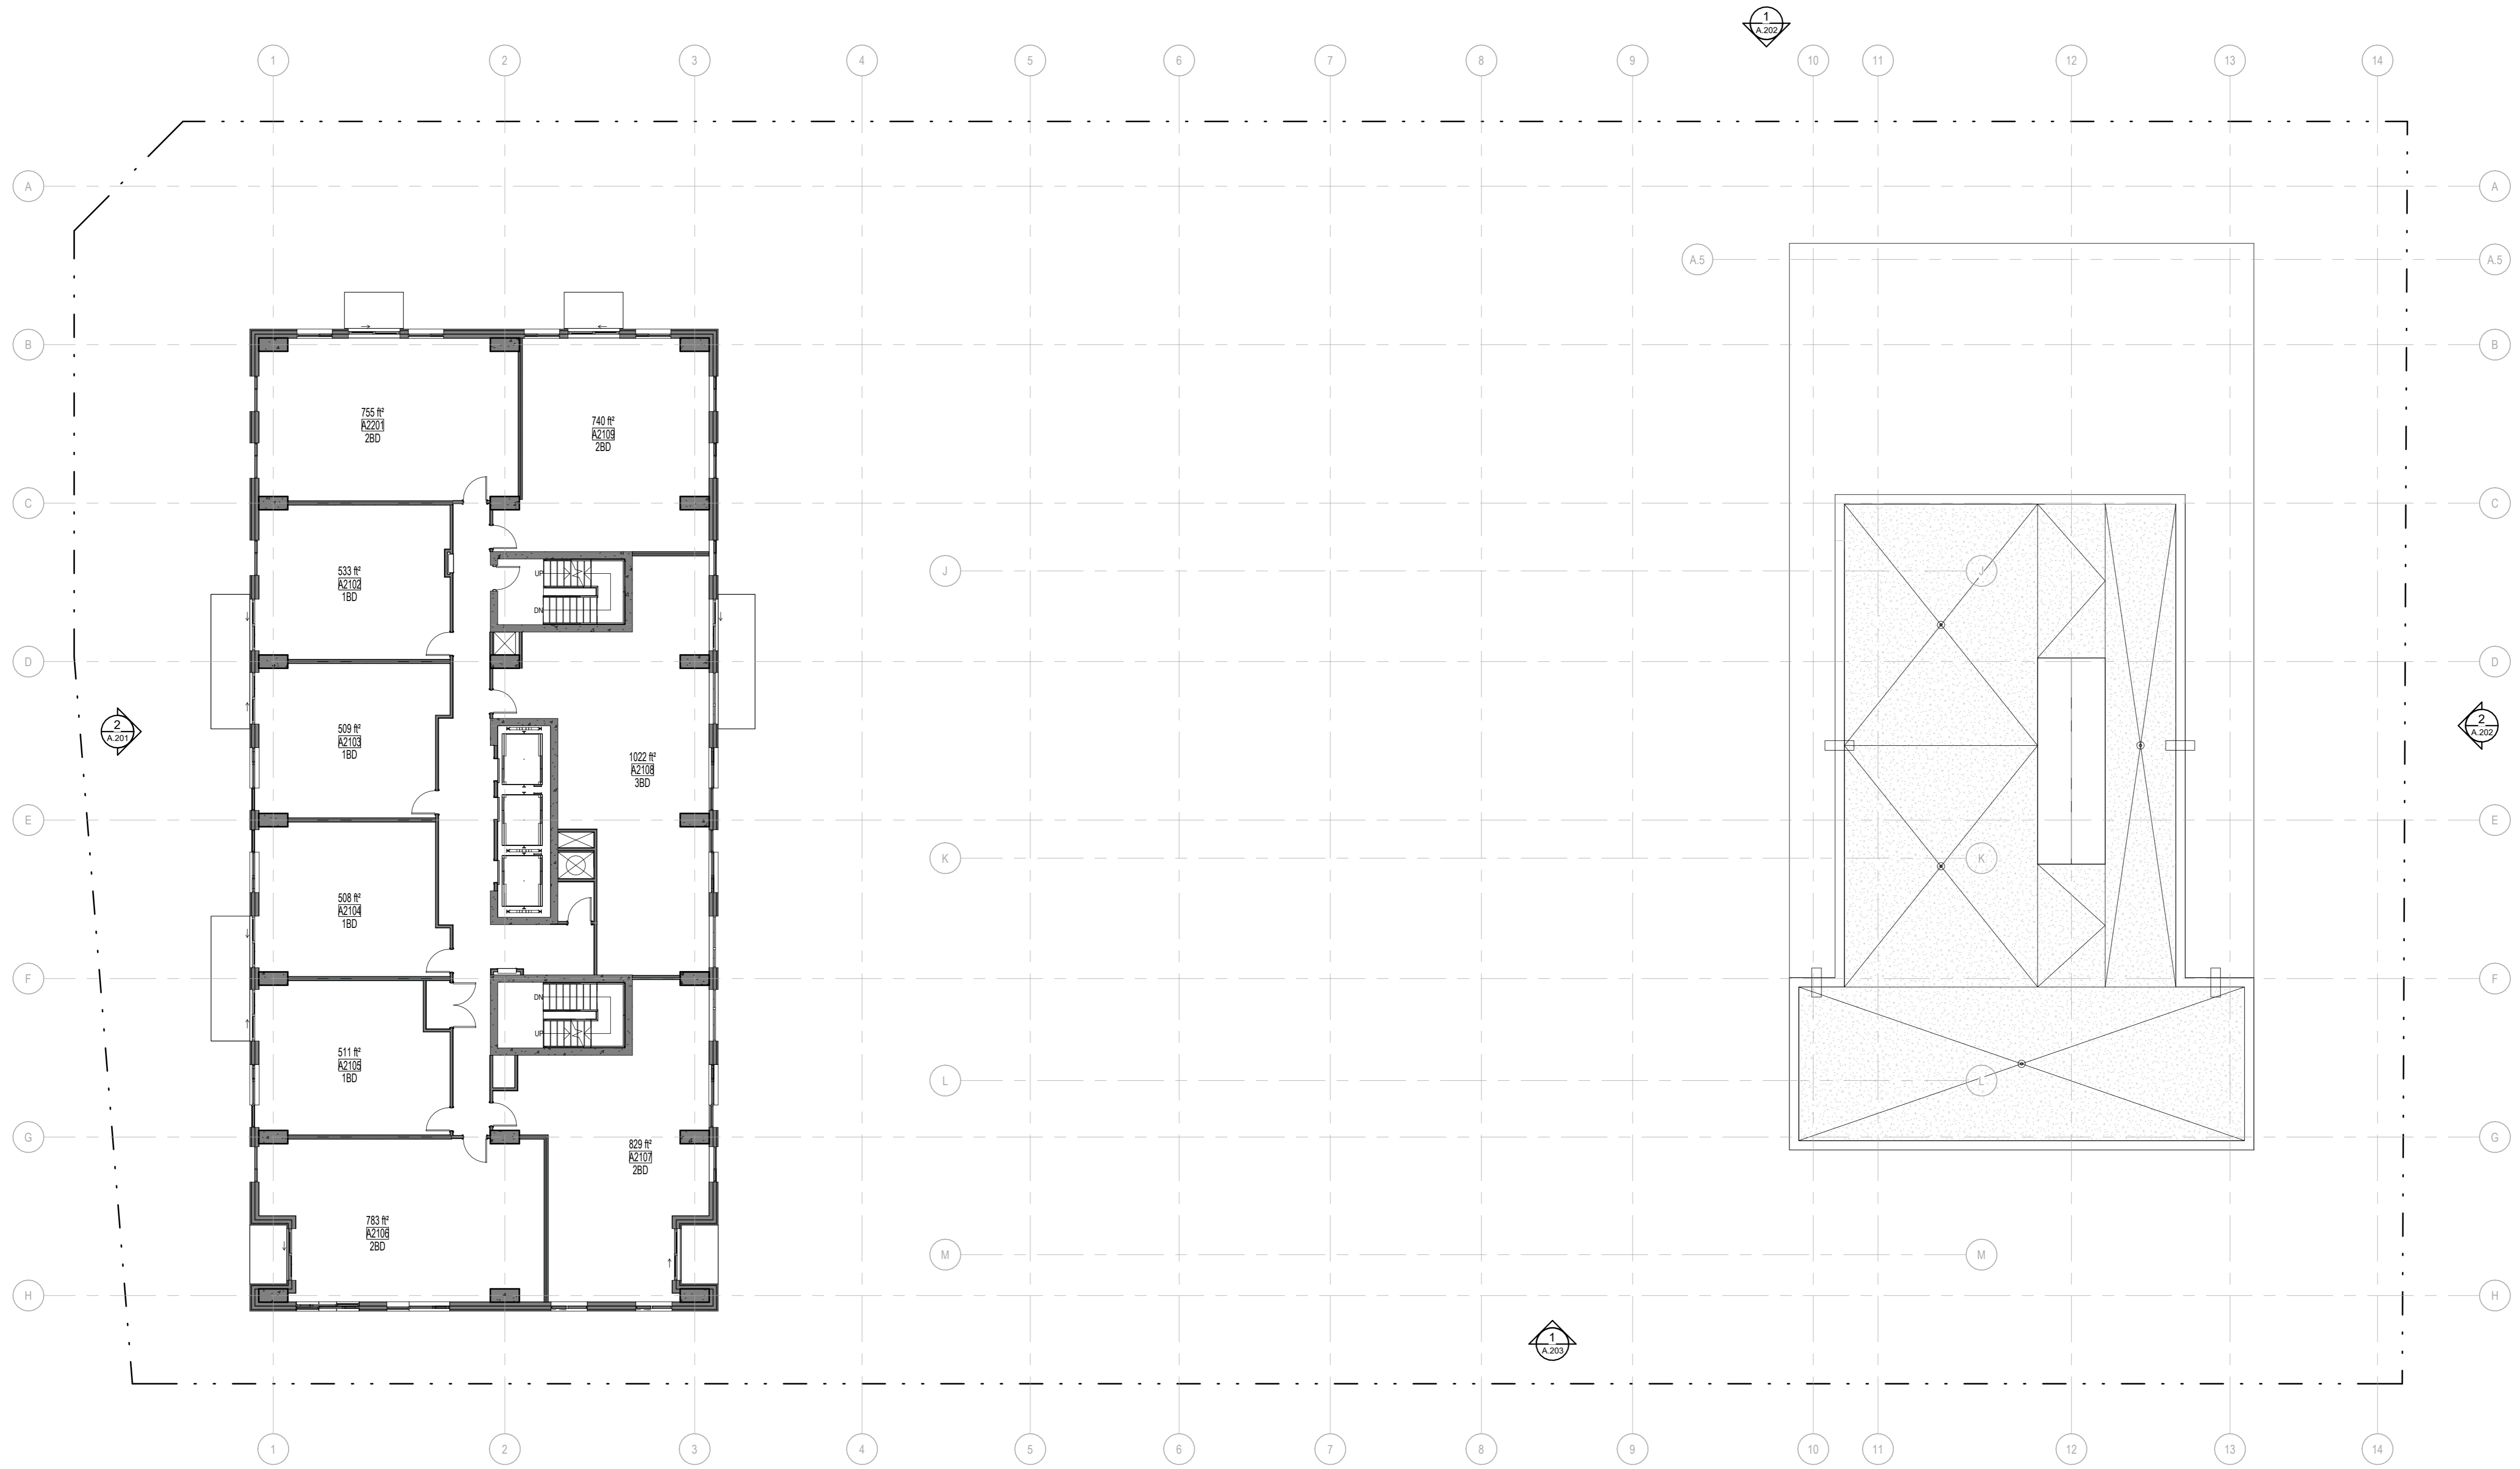

1 FLOOR PLAN - LEVEL 22
 A.131 ÉCHELLE / SCALE: 1:150

Urbaniste / Urban Planner
FOTENN
 Planning + Design

Ingenieur / Engineer
 (Structure / Structure)
 GINO J. AIELLO

Ingenieur / Engineer
 (Civil / Civil)
 GINO J. AIELLO

Architecte paysagiste / Landscape Architect
McINTOSH PERRY

Architecte / Architect
Gino J. Aiello landscape architect www.gjala.com
 110 Disabury Road Unit #5 | Ottawa, Ontario | K2C0C2

Client / Client
KATASA
 GROUPE DÉVELOPPEMENT

Architecte / Architect
figuri
 190 Somerset St W #206
 Ottawa ON K2P 0A4
 T. 613.695-6122
 www.figuri.ca


Droit d'auteur / Copyright
 Ce dessin est sujet au droit d'auteur. Il ne peut être reproduit pour quelques intentions ou usages que ce soit, il ne peut être utilisé, emprunté et/ou approuvé de la signature et de l'estampe originale.
 This drawing is subject to copyright. It is not to be reproduced for any purpose or by any means, and may only be used if it bears an original stamp and signature.

Notes
 L'entrepreneur doit vérifier toutes les dimensions et informations sur le site et aviser immédiatement l'architecte de toutes erreurs ou omissions.
 Contractor shall verify all information and dimensions on site and immediately report any errors or omissions to the architect.


Project / Project
ST-LAURENT DEVELOPMENT

1531 St-Laurent Blvd
 FLOOR PLAN - LEVEL 22

Dessiné par / Drawn by Author	No. projet / Project number 2303
Vérifié par / Verified by Checker	No. dessin / Drawing number 1451
Échelle / Scale 1:150	Revision / Revision 4
Date de création du dessin / Drawing creation date 04/03/23	

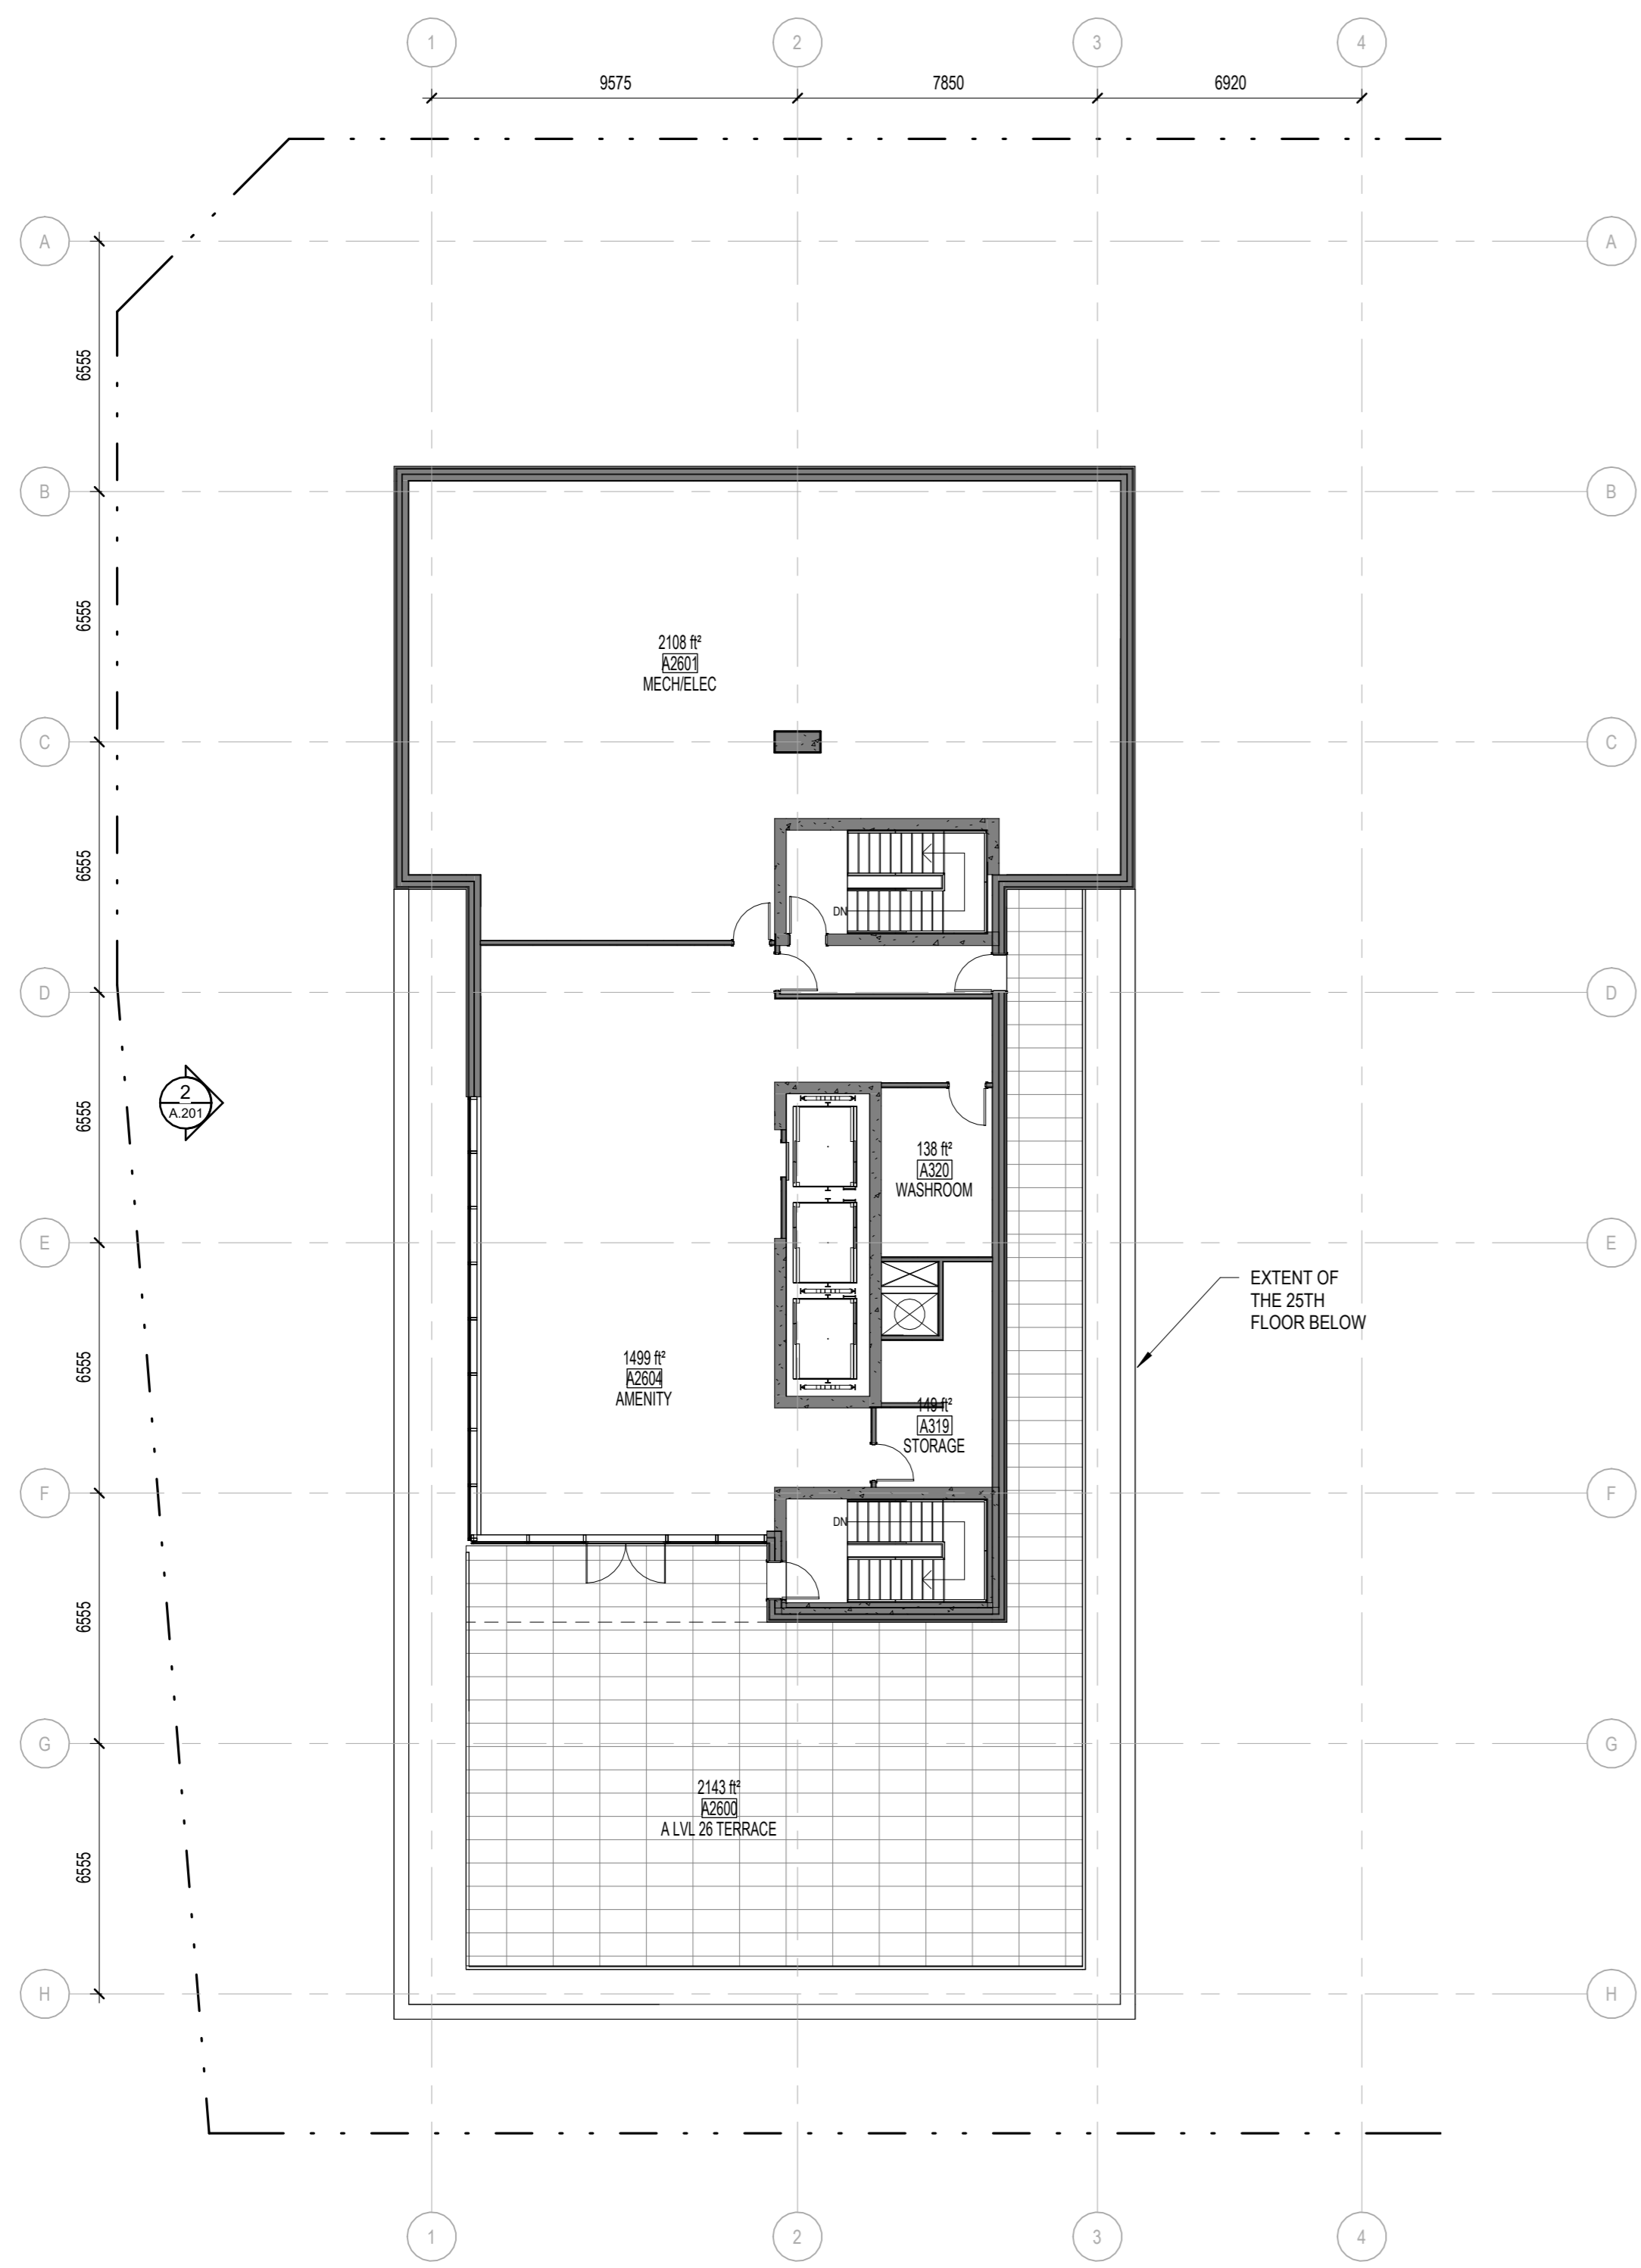

1 TOWER A TERRACE
 A.132 ÉCHELLE / SCALE: 1:150

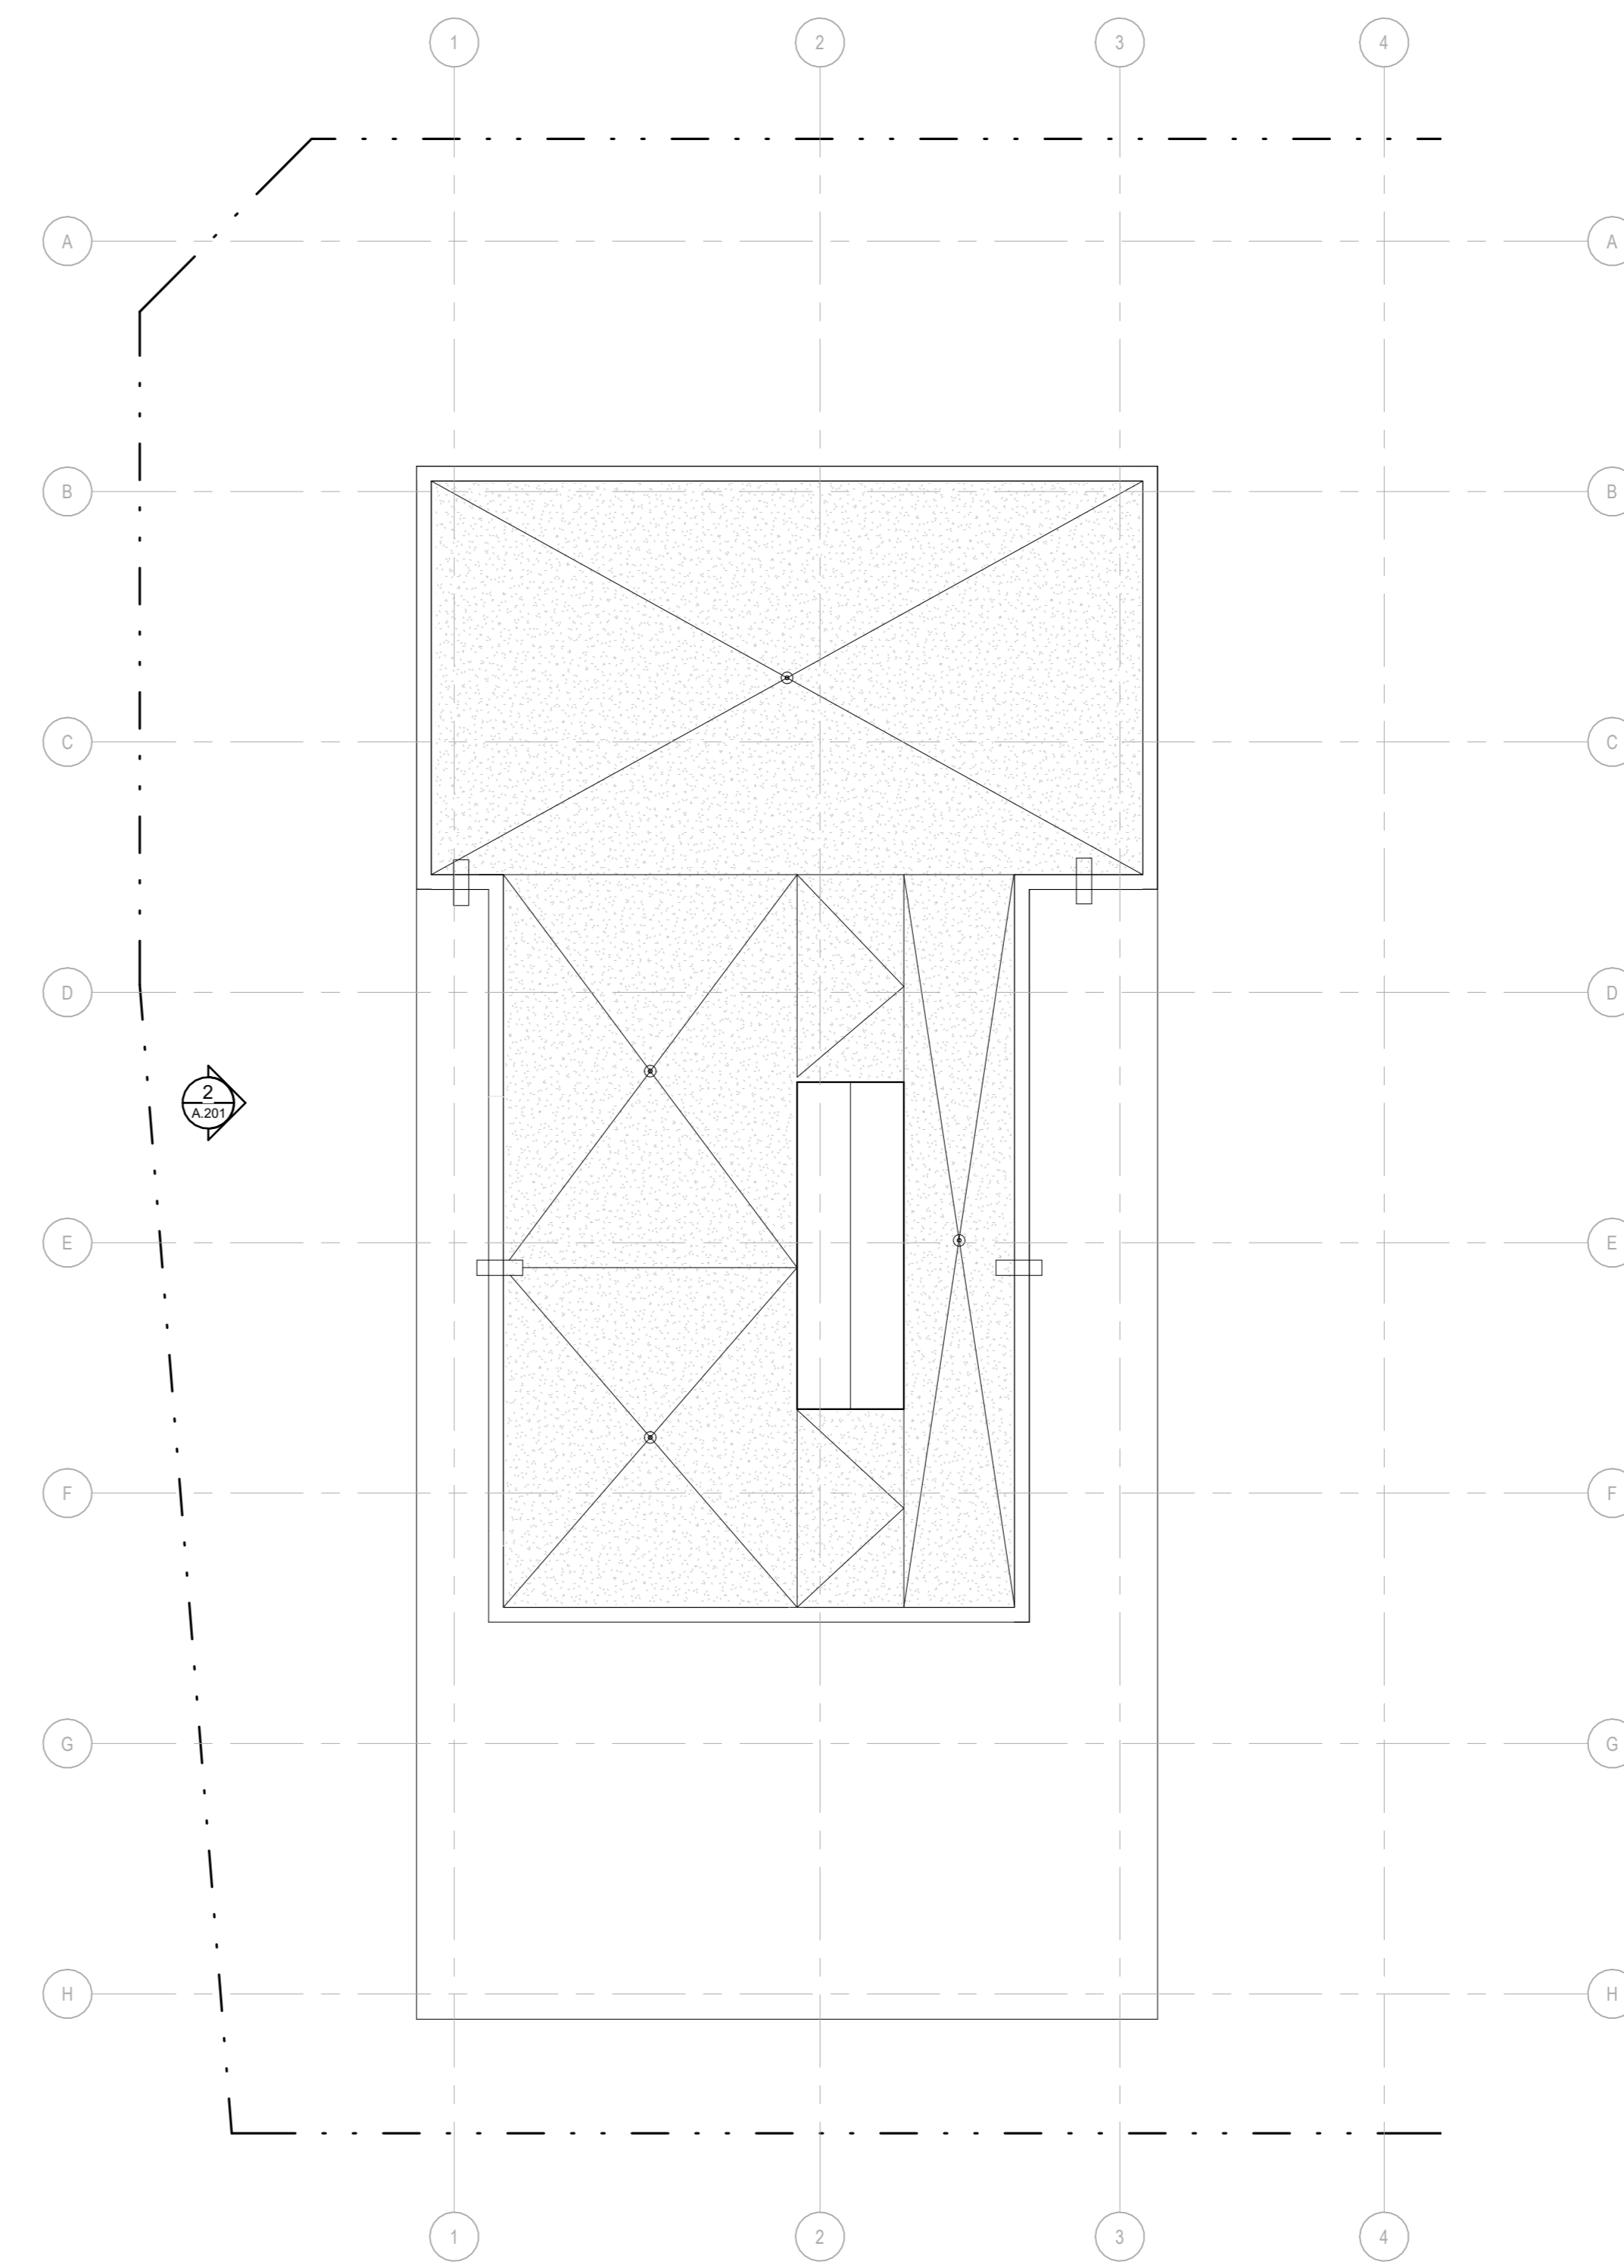

2 TOWER A MECH ROOF
 A.132 ÉCHELLE / SCALE: 1:150

Urbaniste / Urban Planner
FOTENN
 Planning + Design

Ingenieur / Engineer
 (Structure / Structure)
 GINO@GJALA.COM | 613-882-1383

Ingenieur / Engineer
 (Civil / Civil)
 GINO@GJALA.COM | 613-882-1383

Architecte paysagiste / Landscape Architect
McINTOSH PERRY

Architecte / Architect
Gino J. Aiello landscape architect www.gjala.com
 110 Disbury Road Unit #5 | Ottawa Ontario | K2C0C2

Client / Client
KATASA
 GROUPE DÉVELOPPEMENT

Architecte / Architect
figuri
 Collectif d'architectes
 3550, Saint-Armande O.
 Montréal QC H4C 1M9
 T. 514-861-6122
 190 Somerset St W #206
 Ottawa ON K2P 0A4
 T. 613-695-6122
 www.figuri.ca

Droit d'auteur / Copyright
 Ce dessin est sujet au droit d'auteur. Il ne peut être reproduit pour quelques intentions ou usages que ce soit, il ne peut être utilisé, enregistré et l'apposition de la signature et de l'estampille originale.
 This drawing is subject to copyright. It is not to be reproduced for any purpose or by any means, and may only be used if it bears an original stamp and signature.

Notes
 L'entrepreneur doit vérifier toutes les dimensions et informations sur le site et aviser immédiatement l'architecte de toutes erreurs ou omissions.
 The contractor shall verify all information and dimensions on site and immediately report any errors or omissions to the architect.

Projet / Project
ST-LAURENT DEVELOPMENT
 1531 St-Laurent Blvd

Titre / Title
ROOF PLAN - TOWER A

Dessiné par / Drawn by Author	No. projet / Project number Z303
Vérifié par / Verified by Checker	No. dessin / Drawing number 4
Échelle / Scale 1:150	Date de création du dessin / Drawing creation date 04/03/23