
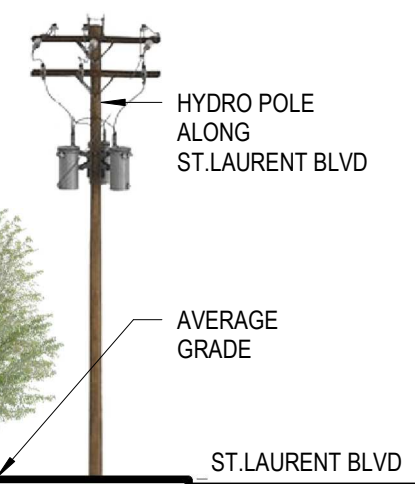
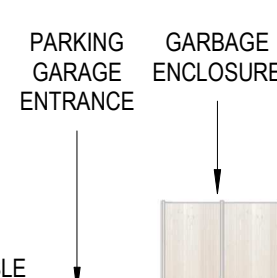
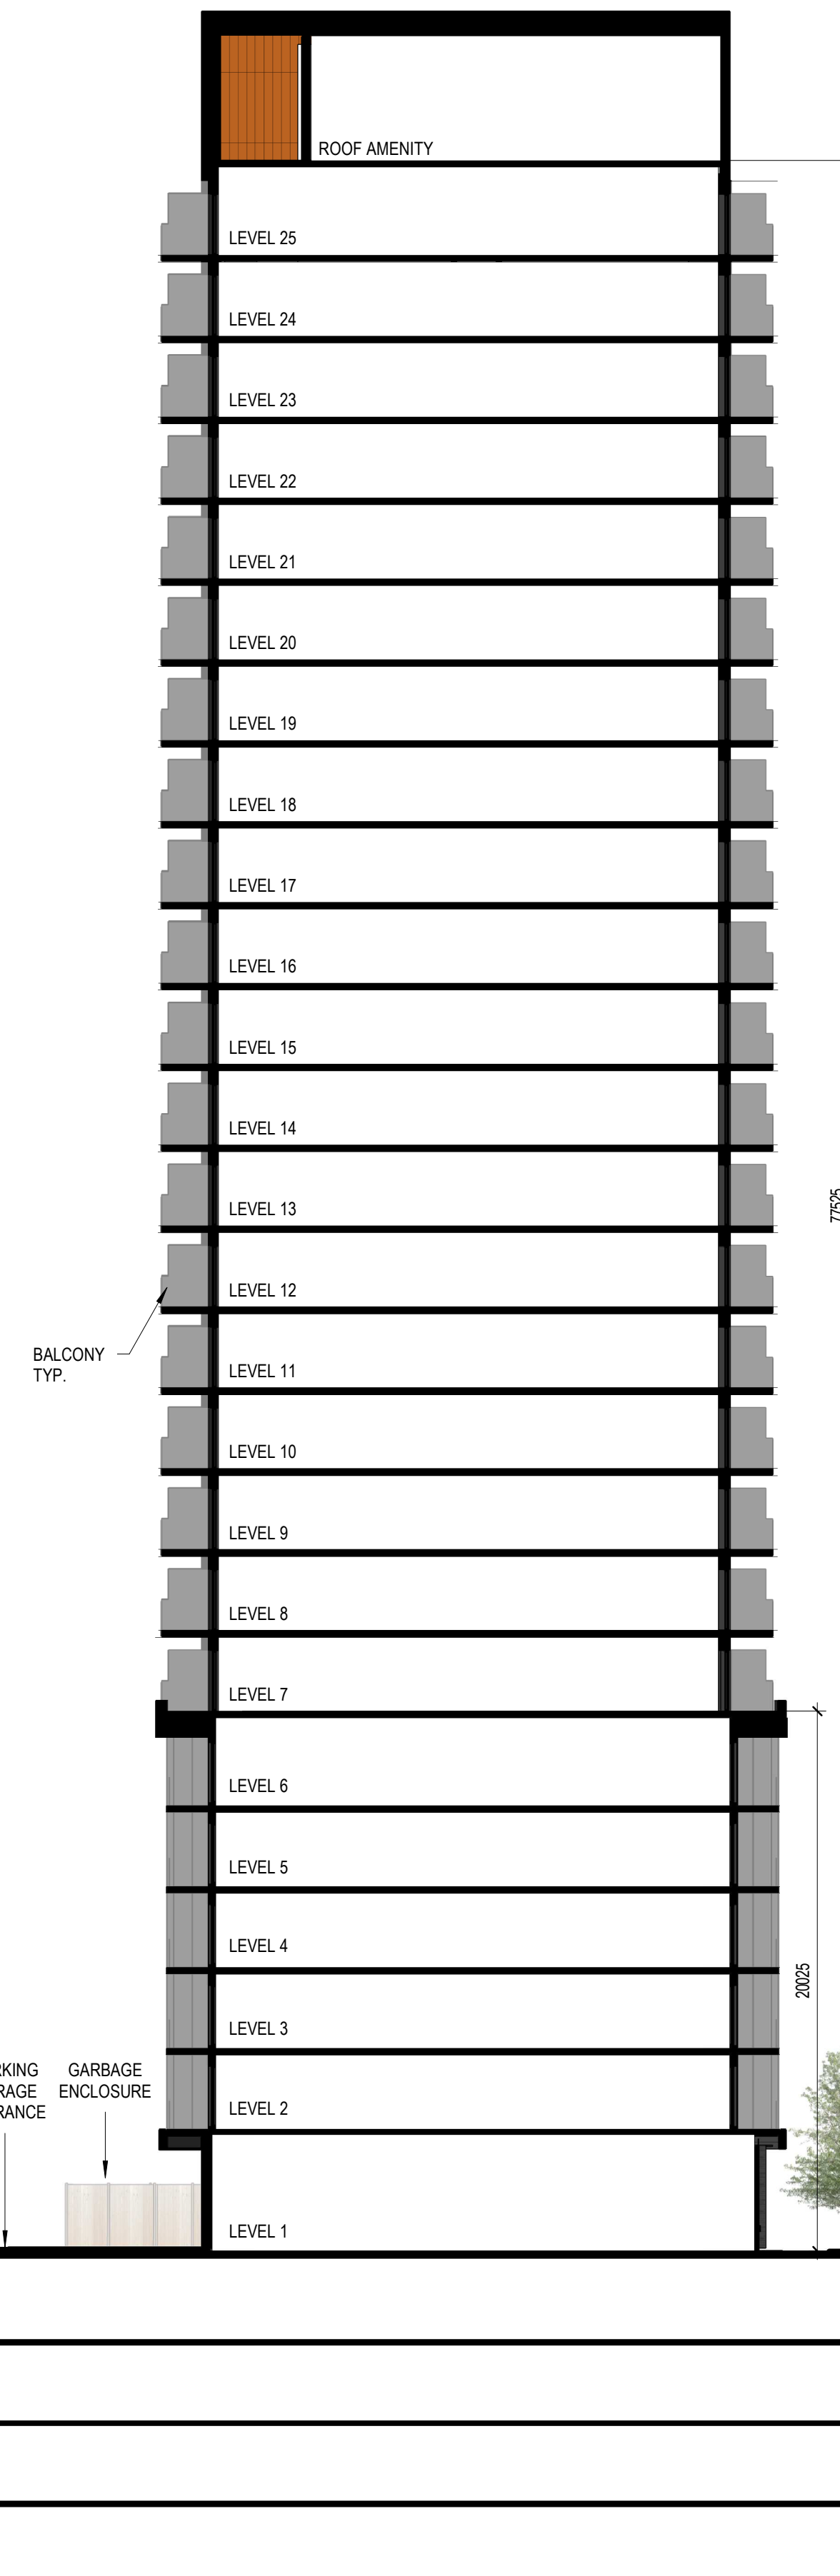


PROPERTY LINE
3m SETBACK
OVERHEAD WIRE SETBACK

PROPERTY LINE
OVERHEAD WIRE SETBACK
FUTURE ROAD WIDENING LIMIT

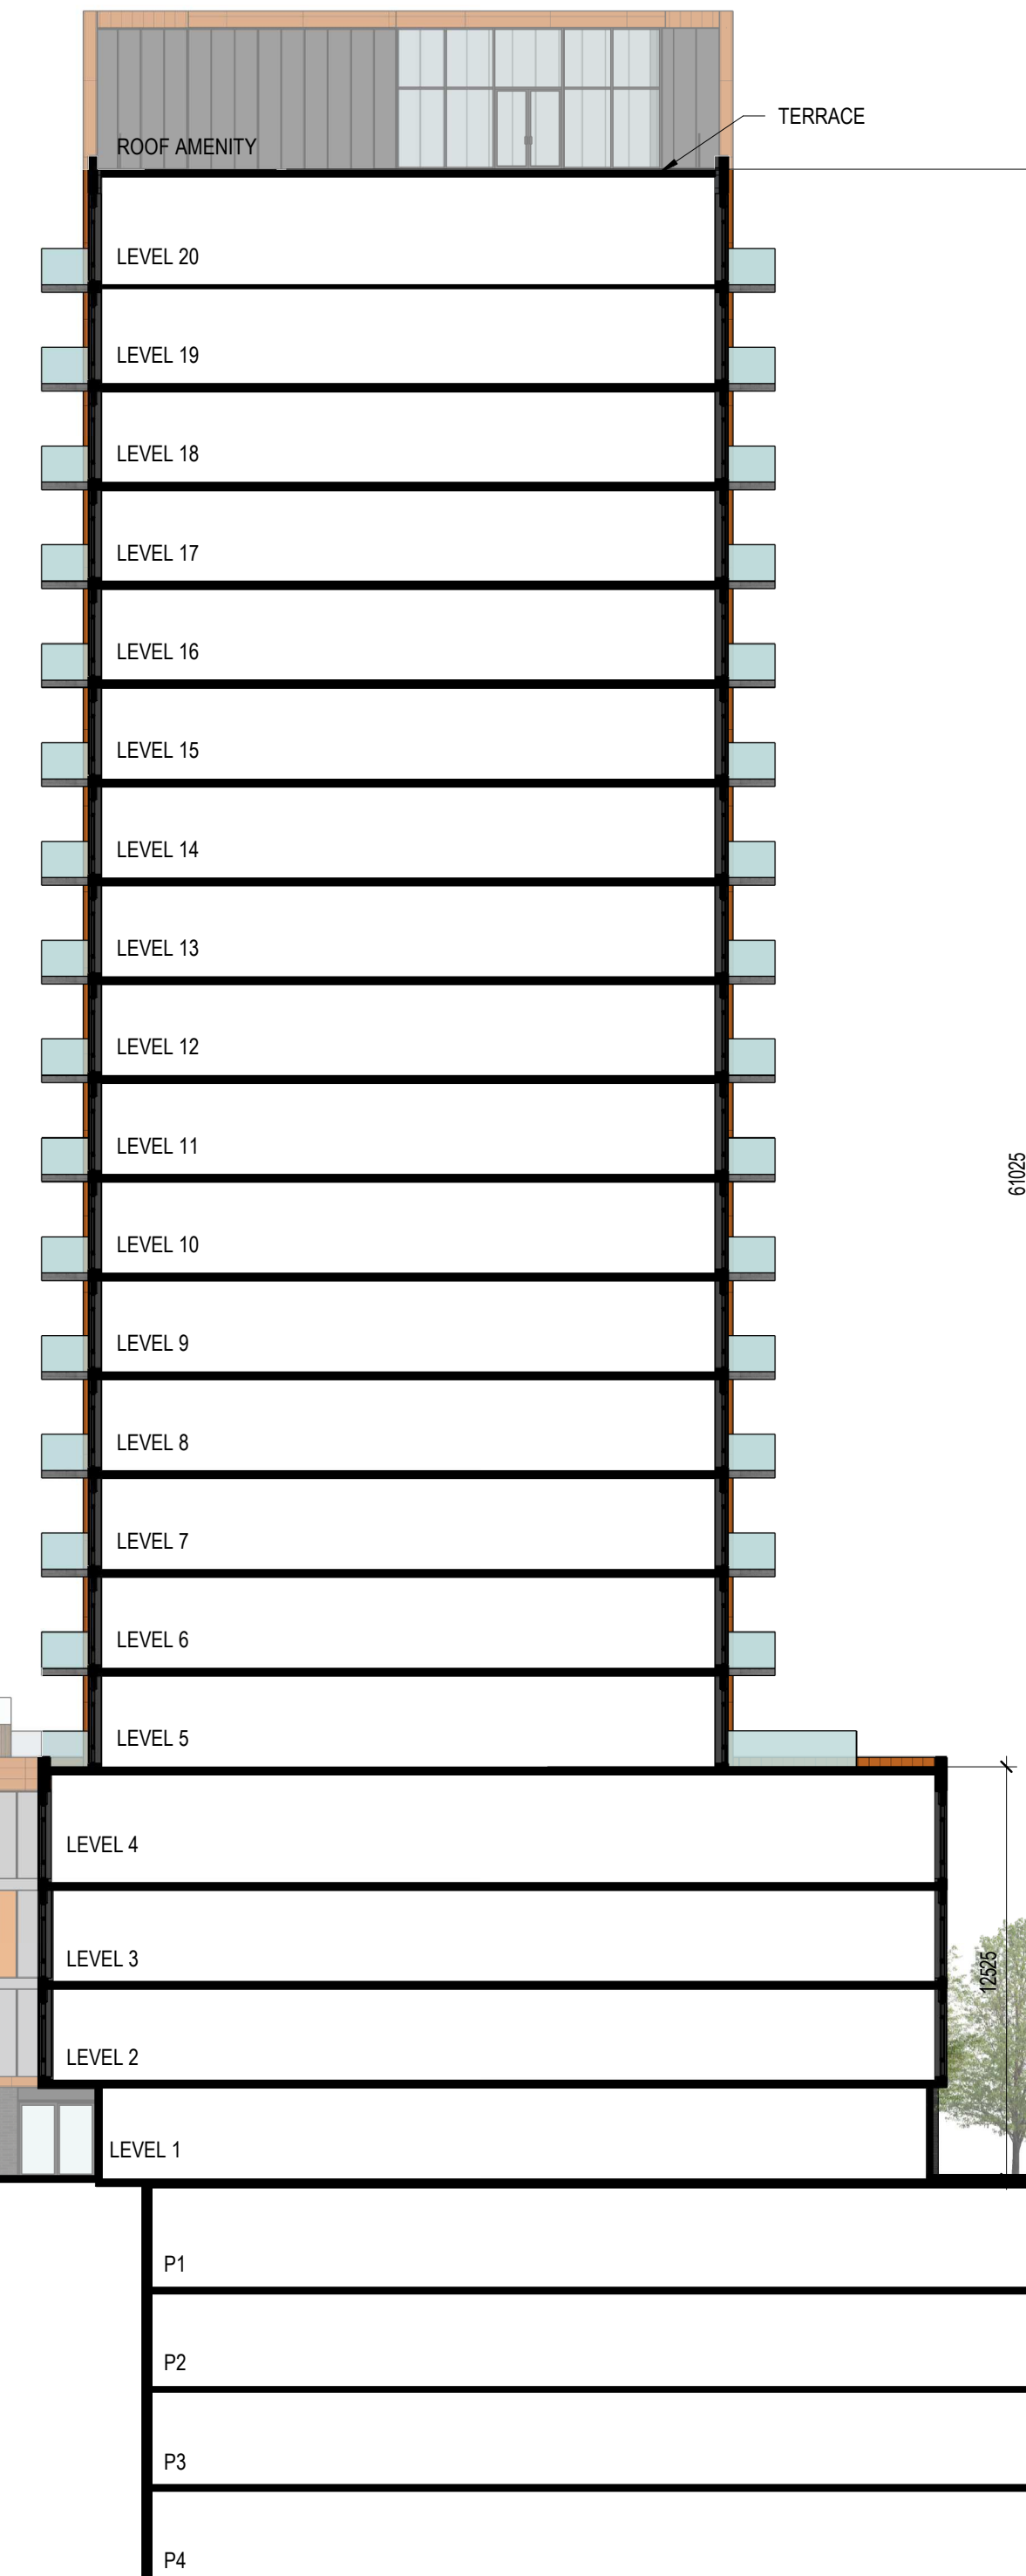

NUTRI-LAWN

LAGAN WY

DRIVE-AISLE

ST LAURENT BLVD

1 TOWER A & B SECTION
A.300 ECHELLE / SCALE: 1:200

No.	Date	Événement / Objectif
4	01/09/2023	SITE PLAN CONTROL
5	07/19/2024	SITE PLAN CONTROL

Urbaniste / Urban Planner
FOTENN
Planning + Design

Ingenieur / Engineer (Structure / Structure)

Ingenieur / Engineer (Civil / Civil)

McINTOSH PERRY

Architecte paysagiste / Landscape Architect

GJA GJA INC.
GINO J. AIELLO | LANDSCAPE ARCHITECT
BARCELONA | 1978-1981 | GINOGJA.COM
190 SOMERSET ST W #205
OTTAWA ON N6P 0M4
T. 613 695-6122

Client / Client

KTS
PROPERTIES

Architecte / Architect

fig. 1
3550, Saint-Armande O.
Montréal QC H4C 1A9
T. 514 861-9122

fig. 2
190 Somerset St W #205
Ottawa ON N6P 0M4
T. 613 695-6122
www.figuri.ca

Droit d'auteur / Copyright

Ce dessin est sujet au droit d'auteur. Il ne peut être reproduit pour quelque intention ou usage que ce soit, il ne peut être utilisé enquement avec l'apposition de la signature et de l'estampe originale.
This drawing is subject to copyright. It is not to be reproduced for any purpose or by any means, and may only be used if it bears an original stamp and signature.

Notes

Le professionnel doit vérifier toutes les dimensions et informations sur le site et avant immédiatement l'architecte de toutes erreurs ou omissions.
Contractor shall verify all information and dimensions on site and immediately report any errors or omissions to the architect.

Project / Project

ST-LAURENT DEVELOPMENT

1531 St-Laurent Blvd

Title / Titre
SECTION

Dessiné par / Drawn by
Auteur

No. projet / Project number
2303

Vérifié par / Verified by
Checker

No. dessin / Drawing number

Révision / Revision

Echelle / Scale
As indicated

5

Date de création du dessin / Drawing creation date
04/03/23

A.300