

1 PARKING P2 PLAN  
 A.099 ÉCHELLE/SCALE: 1:20

No. Date: 1 2023/02  
 Description: REZONING APPLICATION

Architect/Designer: Interior Designer

Urbanist/Landscape Planner

**FOTENN PLANNING+DESIGN**

Architect/Designer: (Prepared Landscape)

**FOTENN PLANNING+DESIGN**

Engineer/Designer: (Civil/Gen)

Engineer/Designer: (Mechanical/Mechanics)

Engineer/Designer: (Electrical/Electrics)

Engineer/Designer: (Structural/Structures)

Client/Owner:

Architect/Designer: Colwell Eastbridge  
 No. 205, Saint-Amand St.  
 Montreal, QC H2T 1A5  
 T: 514 861-0122

**figuri**  
 No. 2  
 191 Boulevard St-Hubert  
 Montreal, QC H2T 2L4  
 T: 514 858-8122  
 www.figuri.ca

Drawn/Author/Designer: Note  
 Construction and/or other details to be added as required for construction documents by the contractor. The contractor shall be responsible for any errors or omissions in the drawings and shall be responsible for any errors or omissions in the work.

Checked/Reviewed: Note  
 The contractor shall verify all dimensions and dimensions on site and immediately report any errors or omissions to the architect.

Project/Project: **SOBEYS 1887 ST JOSEPH REZONE**

1887 ST JOSEPH BLVD


Parking Level P2

Drawn/Author/Designer: No. project/Project number:  
 Author: 2209

Checked/Reviewed: No. sheet/Sheet number:  
 Checker:


Scale/Scale: A.099

Date/Date: 06/13/23

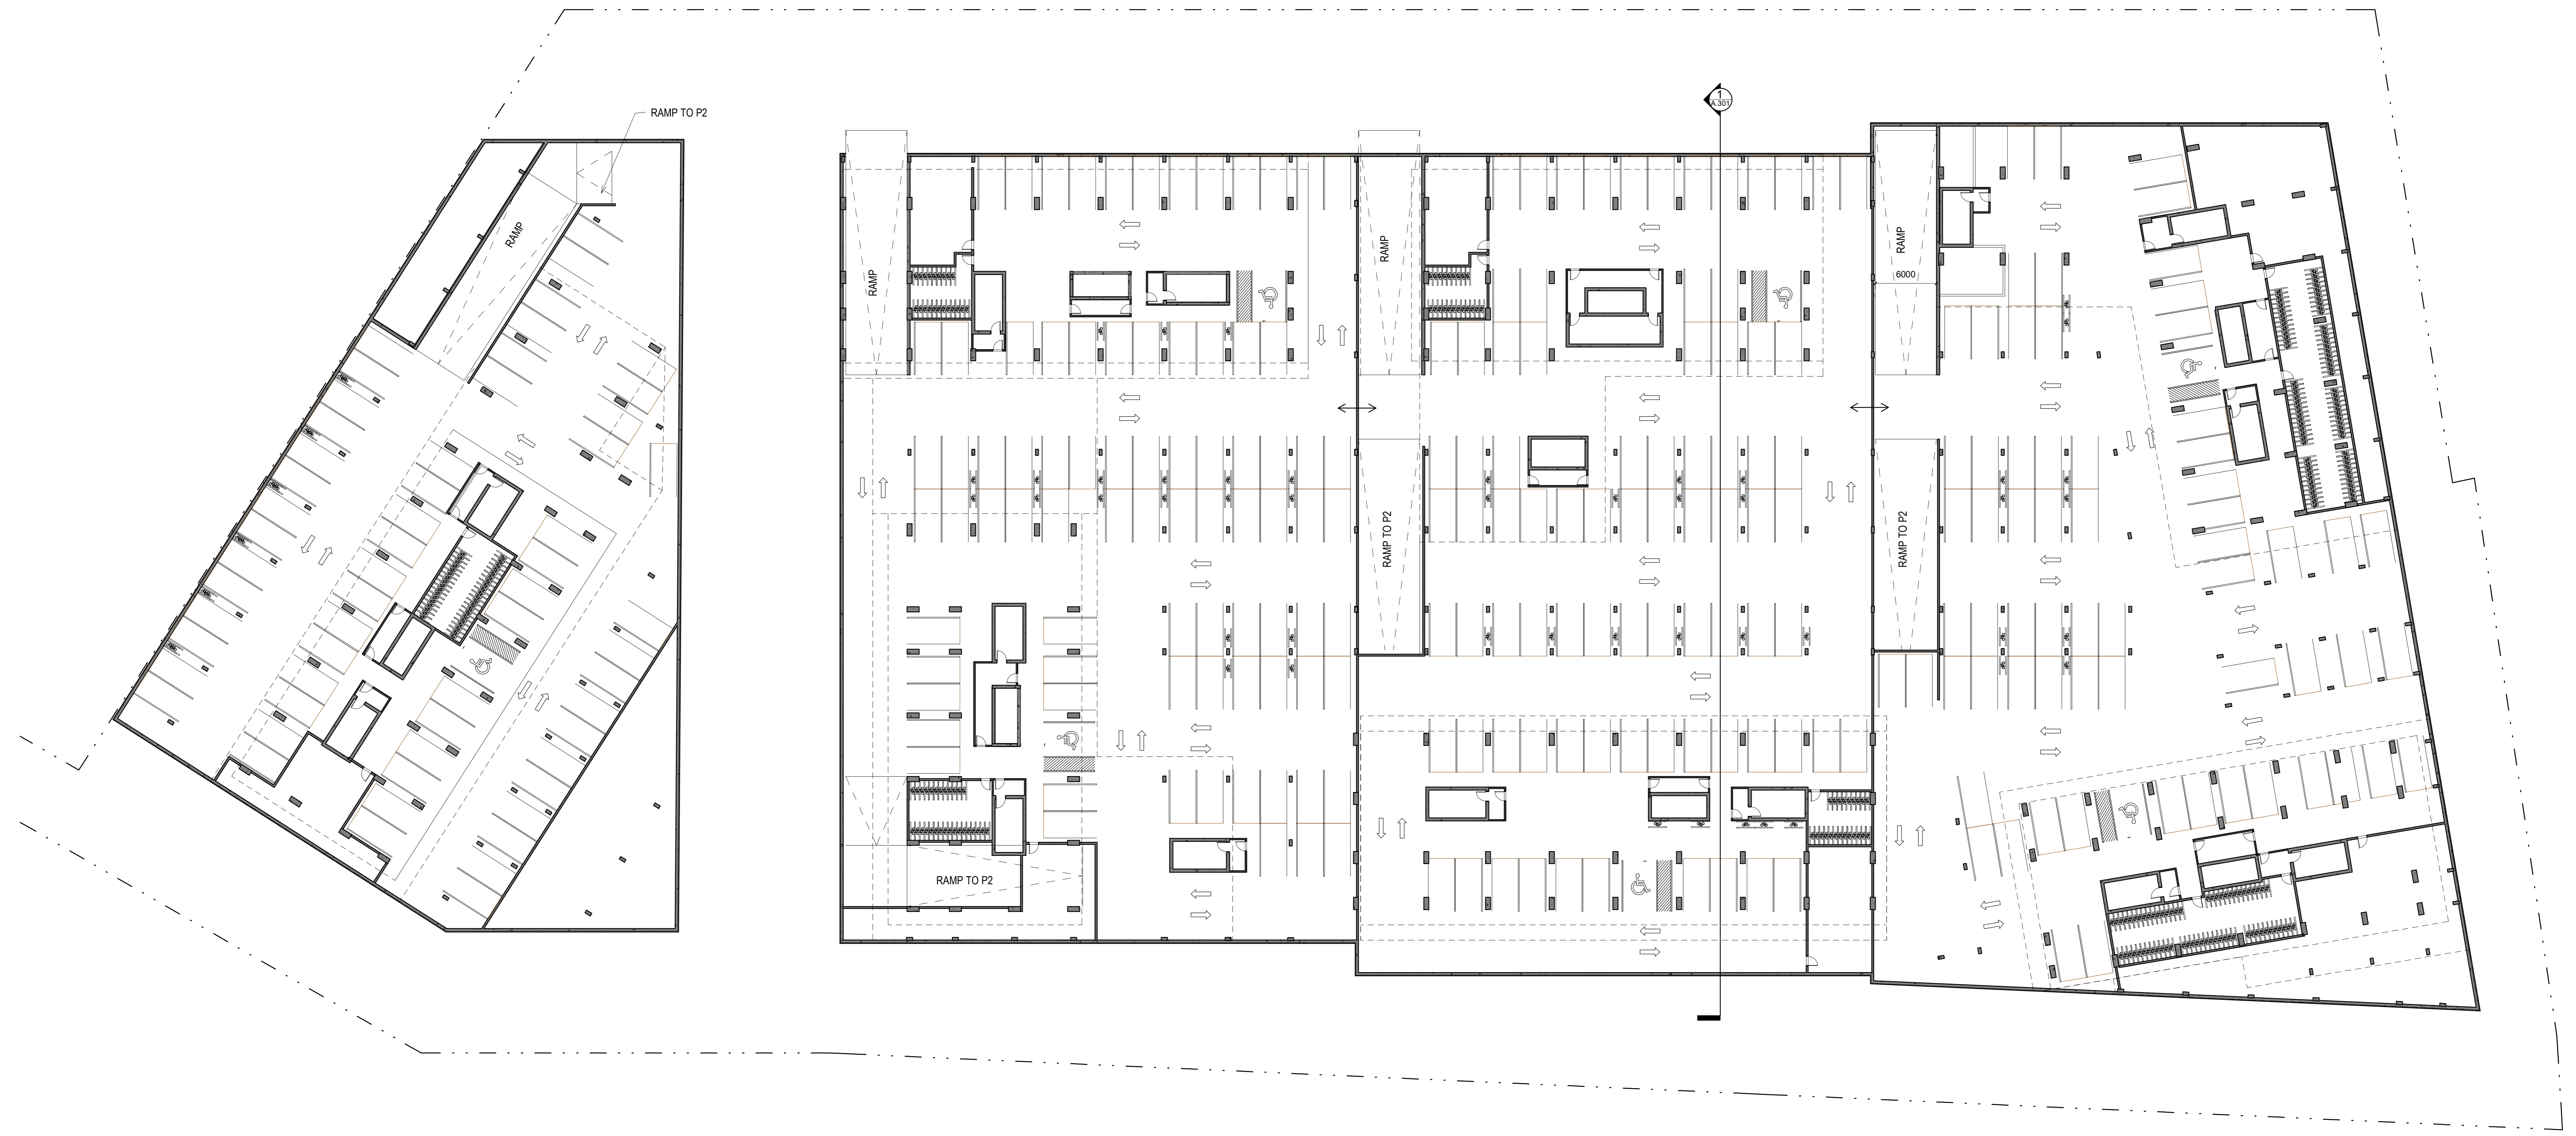


1 P1 PARKING  
 A.100 ÉCHELLE/SCALE: 1:200

No. Date Enjeu / Object	
1 2023/02 REZONING APPLICATION	
Architect / Designer	
Urbaniste / Urban Planner	
Architect / Architect (Paysage / Landscape)	
Ingénieur / Engineer (Civil / Civil)	
Ingénieur / Engineer (Mechanical / Mécanique)	
Ingénieur / Engineer (Electrical / Électrique)	
Ingénieur / Engineer (Structural / Structure)	
Client / Client	
Architect / Architect	
No. 1 190 Denison St. # 2206 Ottawa, ON K1N 6L4 T: 613 955 8122 www.figuri.ca	
Draft / Author / Copyright Ce dessin est sujet au droit d'auteur. Il ne peut être reproduit, pour quelque destination que ce soit, sans la permission écrite de l'auteur. Toute réimpression ou utilisation non autorisée sans la permission écrite de l'auteur est formellement interdite.	
Note L'entrepreneur doit vérifier toutes les dimensions et informations sur le site et s'assurer qu'elles sont exactes. L'entrepreneur est responsable de toutes erreurs de construction.	
Dates / Date L'entrepreneur doit vérifier toutes les dimensions et informations sur le site et s'assurer qu'elles sont exactes. L'entrepreneur est responsable de toutes erreurs de construction.	
Project / Projet <b>SOBEYS 1887 ST JOSEPH REZONE</b> 1887 ST JOSEPH BLVD <b>PARKING LEVEL P1</b>	
Drawn / Dessiné by / Author No. projet / Project number 2209	
Checked / Vérifié by / Checker No. dessin / Drawing number	
Scale / Échelle Tel. q/r/d/é / As indicated	
Date de création du dessin / Drawing creation date 06/13/23	
<b>A.100</b>	

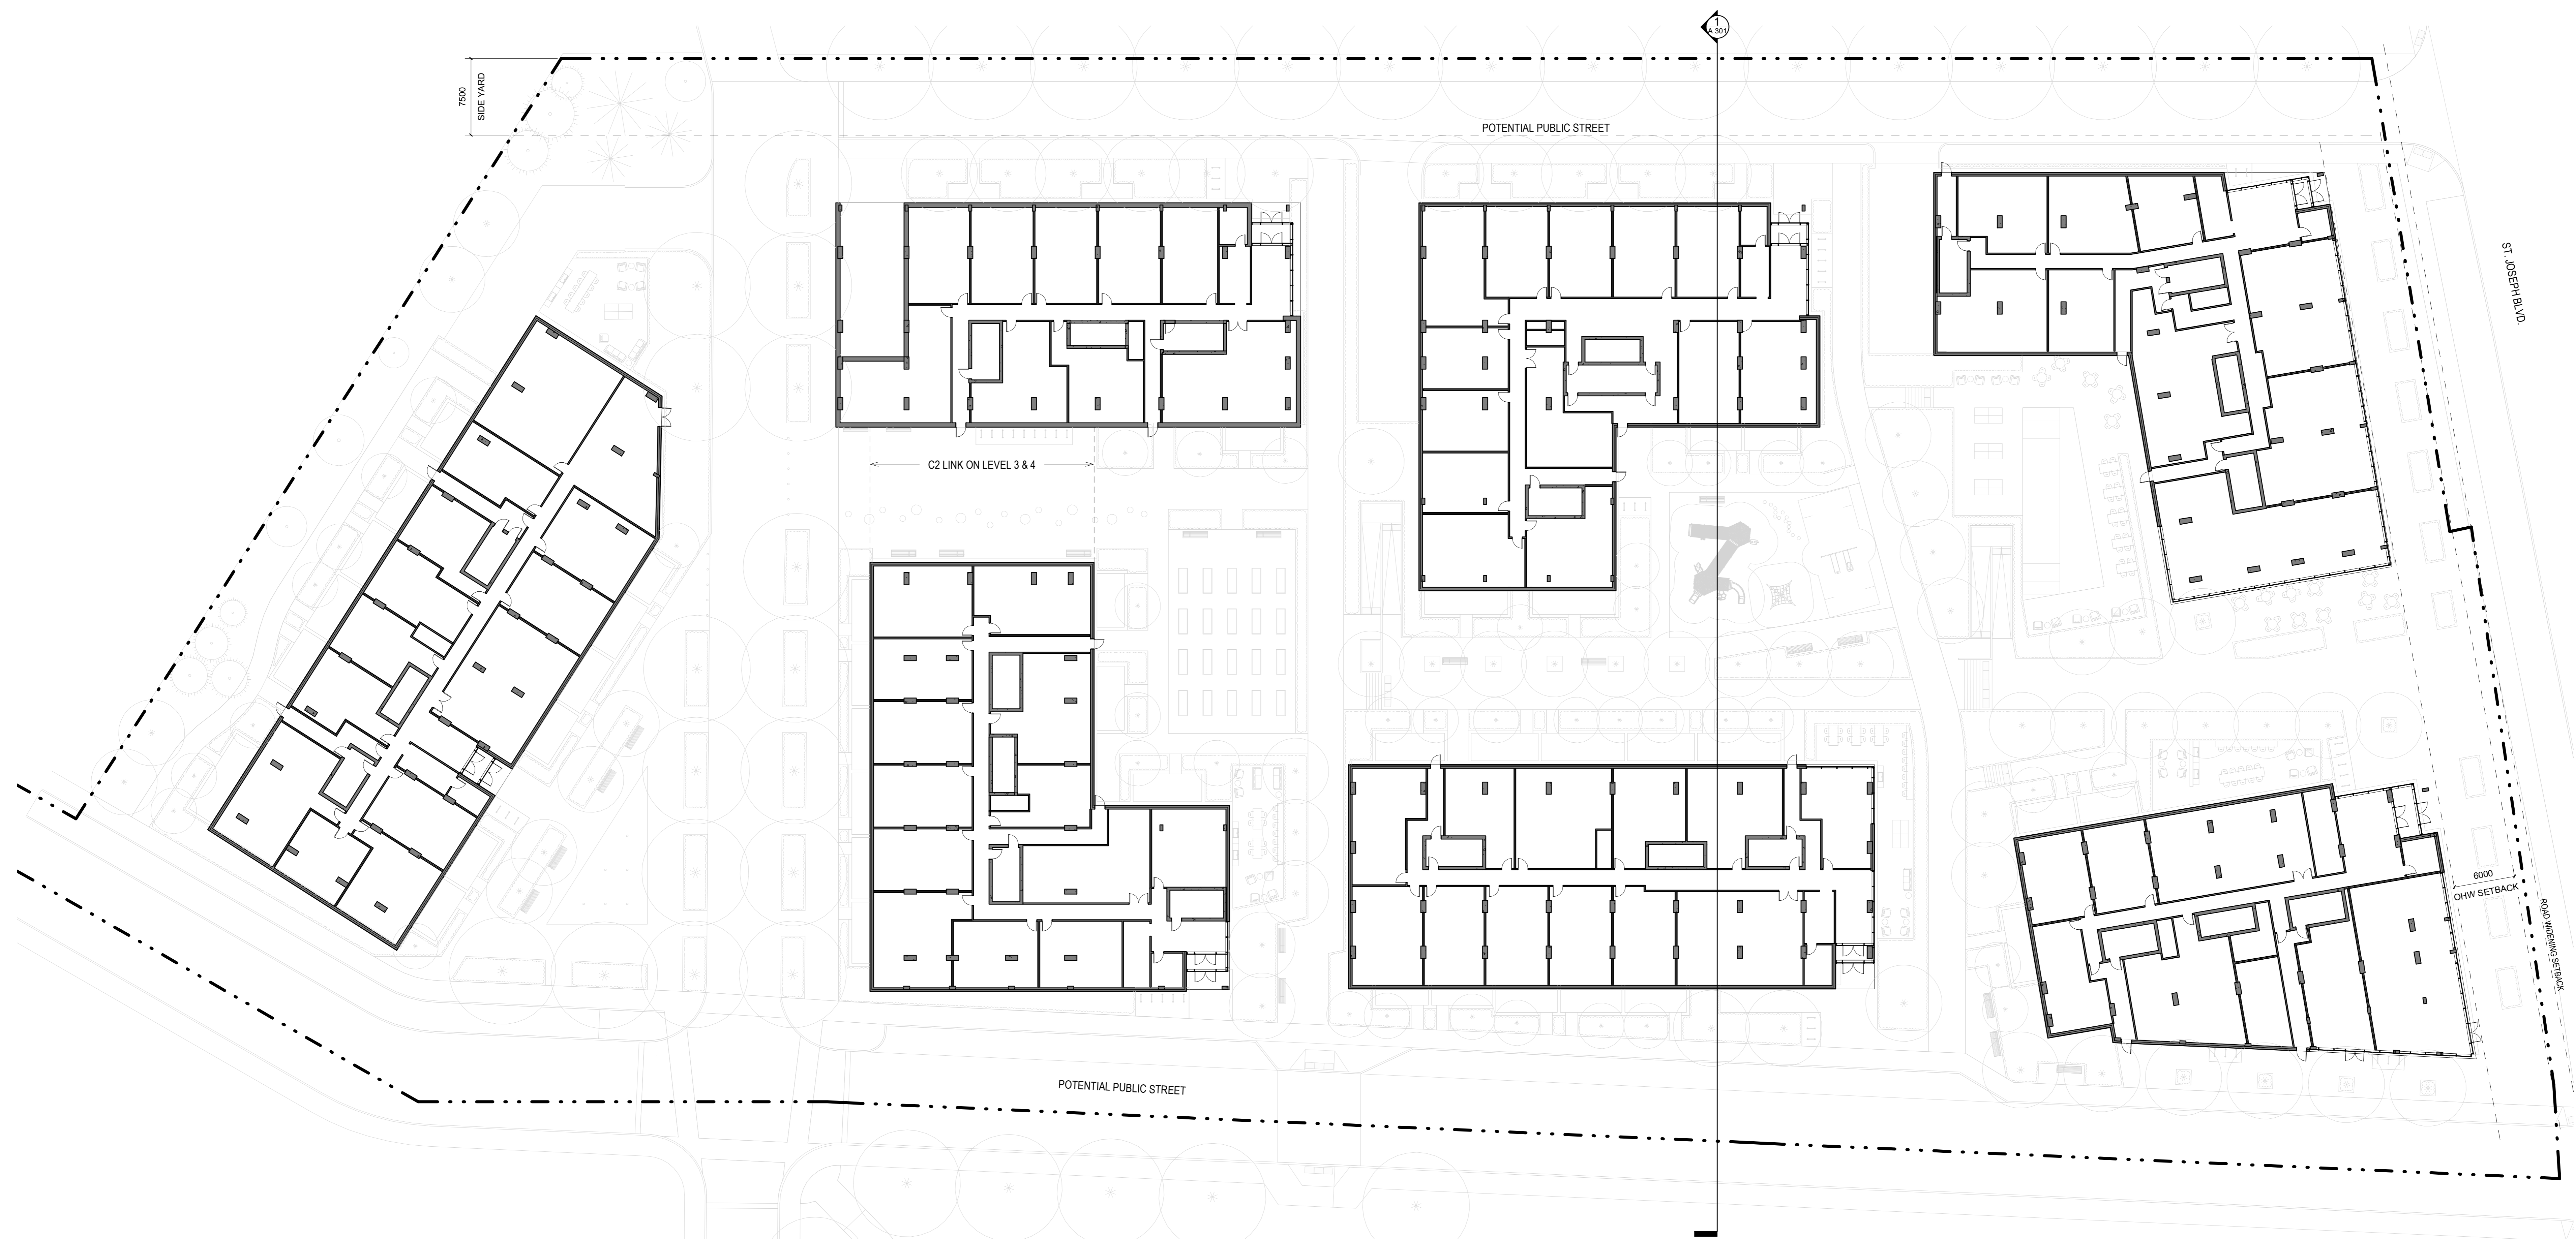

No. Date Envelope / Object 1 2023/02 REZONING APPLICATION	
Architect / Designer / Interior Designer	
Urbanist / Urban Planner	
<b>FOTENN PLANNING+DESIGN</b>	
Architect / Architect (Professional Landscape)	
<b>FOTENN PLANNING+DESIGN</b>	
Engineer / Engineer (Civil / Civil)	
Engineer / Engineer (Mechanical / Mechanical)	
Engineer / Engineer (Electrical / Electrical)	
Engineer / Engineer (Structural / Structural)	
Client / Client	
Architect / Architect	
No. 1 191 Boulevard St-Joseph St-Joseph, QC H3L 2K6 T: 514 851-1122	Collectif d'architectes <b>figurrr</b> www.figurrr.ca
Draft / Author / Copyright Ce plan est sujet à droit de rétrocession. Il ne peut être reproduit, publié, communiqué ou autrement exploité sans la permission écrite de l'auteur ou du titulaire des droits. This drawing is subject to copyright. It is not to be reproduced, republished, distributed or otherwise exploited without the written permission of the author or copyright holder.	
Notes / Note L'entrepreneur doit vérifier les dimensions et les spécifications des matériaux sur le site et les modifier en conséquence. L'entrepreneur doit vérifier les dimensions et les spécifications des matériaux sur le site et les modifier en conséquence.	
Project / Project <b>SOBEYS 1887 ST JOSEPH REZONE</b>	
Title / Titre <b>1887 ST JOSEPH BLVD</b>	
<b>GROUND FLOOR PLAN</b>	
Drawn / Drawn by Author	No. / Project number 2209
Checked / Checked by Checker	No. / Drawing number 1001
Scale / Echelle / As indicated <b>1:200</b>	
Date / Date de l'émission / 06/13/23	
<b>A.101</b>	

1 GROUND FLOOR PLAN  
 ÉCHELLE / SCALE: 1:200

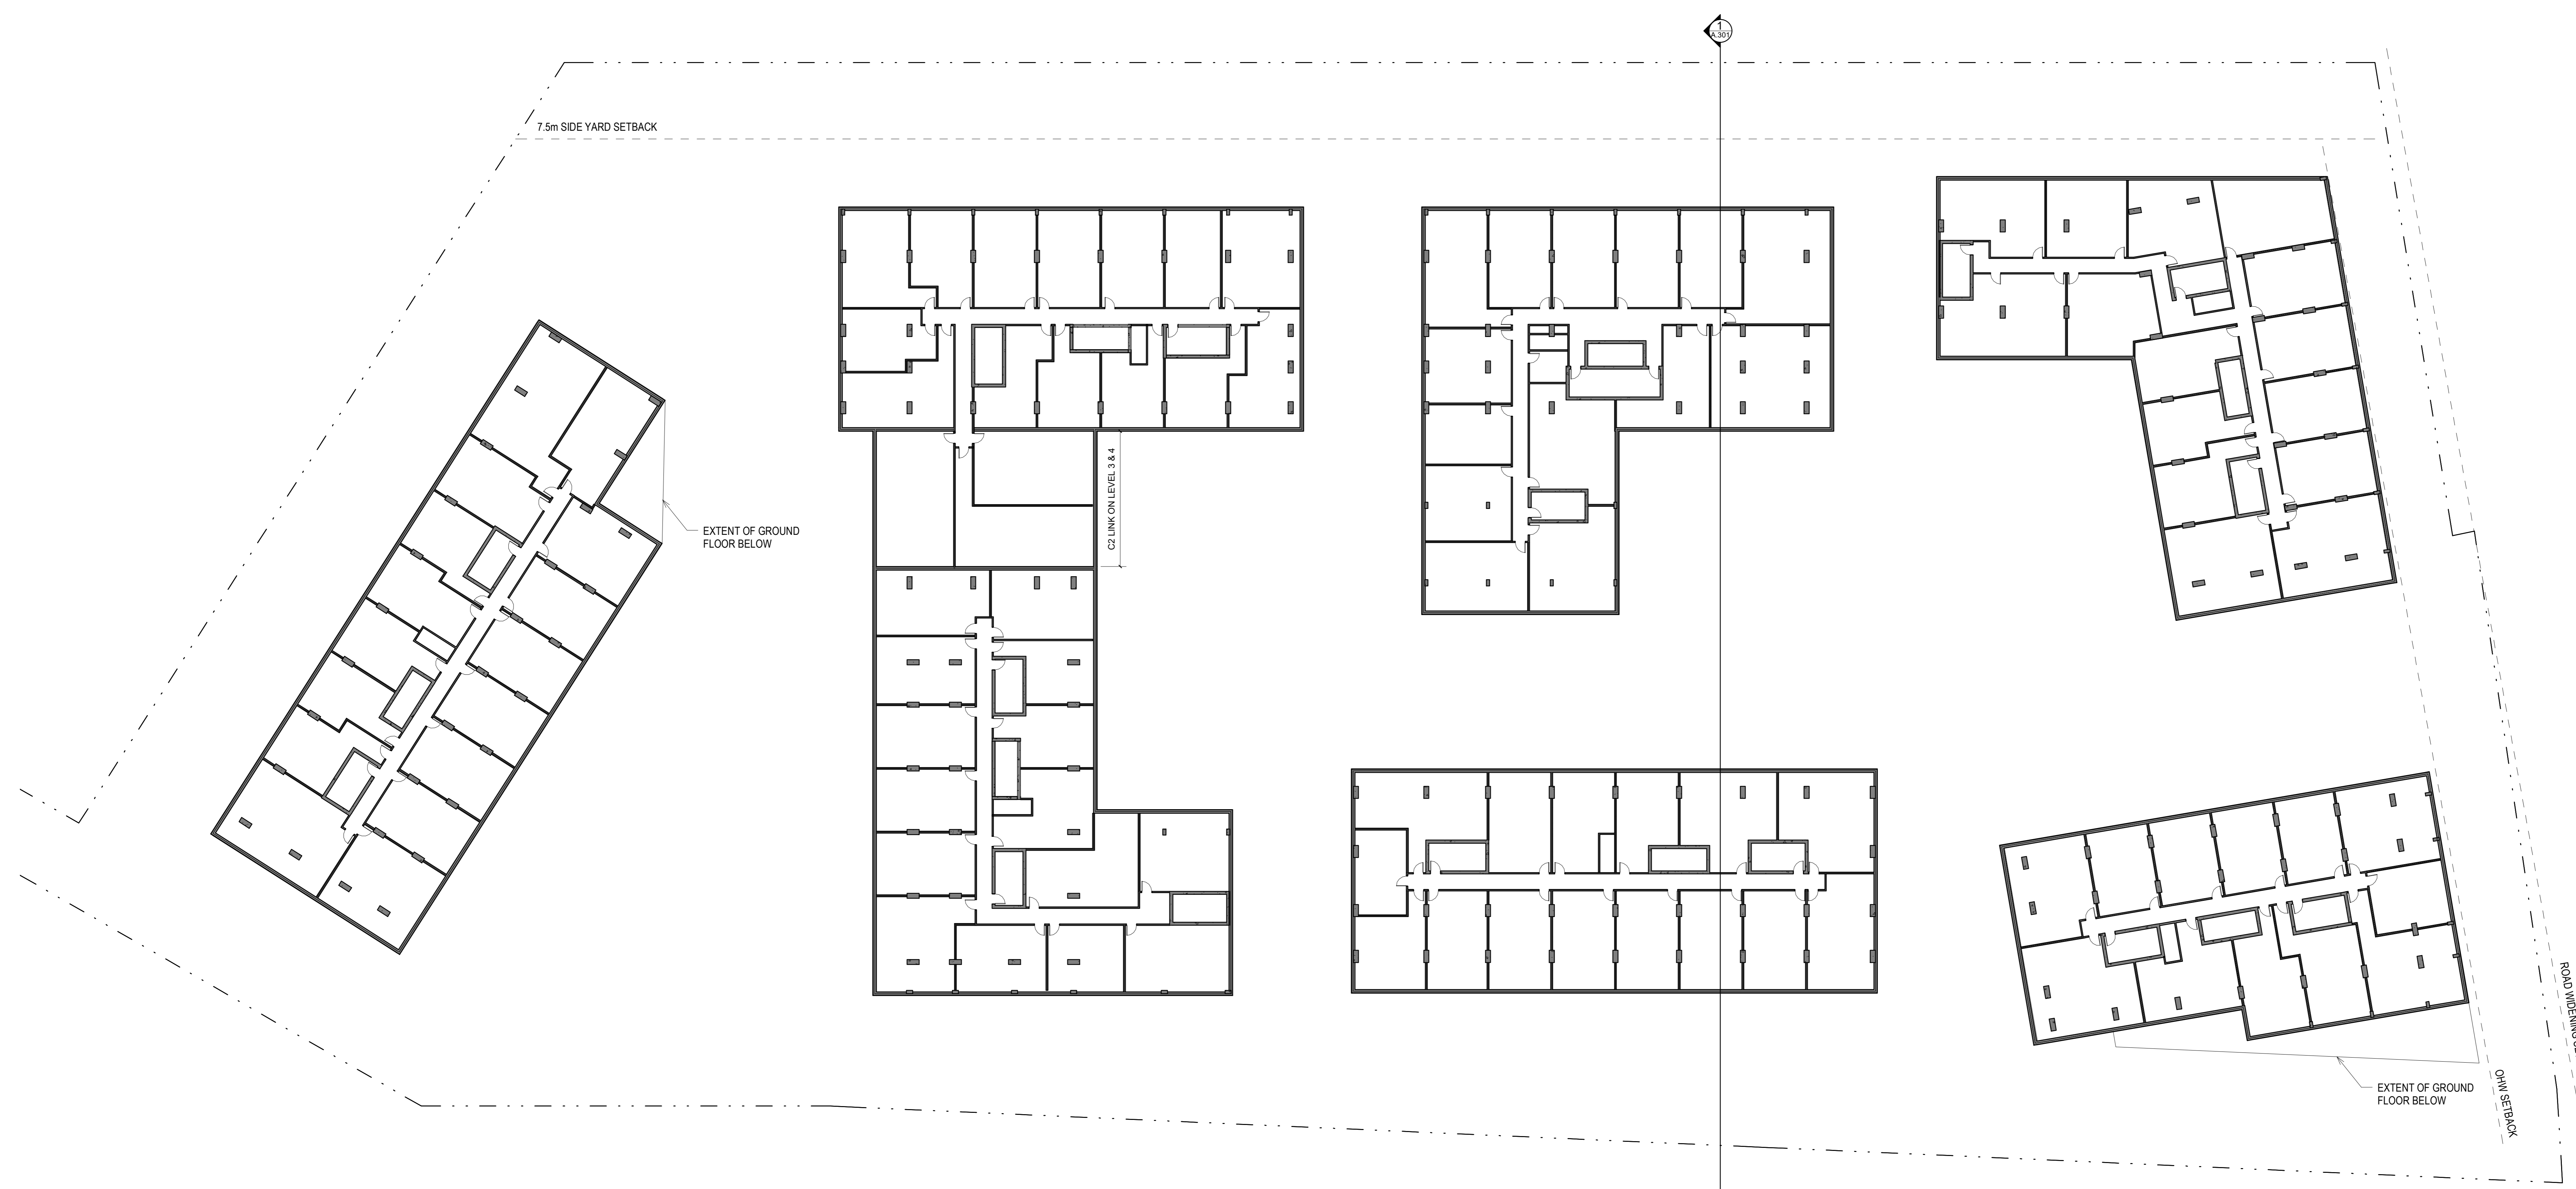

7.5m SIDE YARD SETBACK

EXTENT OF GROUND FLOOR BELOW


C2 LINK ON LEVEL 3 & 4

EXTENT OF GROUND FLOOR BELOW

ROAD SETBACK


1  
A.102  
LEVEL 2-4 FLOOR PLAN  
EDUCATION SCALE 1:200

No. Date Envelope / Object 1 2023/02 REZONING APPLICATION	
Architect / Designer / Interior Designer	
Urbanist / Urban Planner	
Architect / Architect (Professional Landscape)	
Interior / Designer (Civil / Civil)	
Interior / Designer (Mechanical / Mechanical)	
Interior / Designer (Electrical / Electrical)	
Interior / Designer (Structural / Structural)	
Client / Client	
Architect / Architect	Client / Client
No. 1 205, Saint-Amand St. Montreal QC H2Y 1K5 T: 514 861-0122	
No. 2 191 Boulevard St-Hubert Montreal QC H2W 2T6 T: 514 858-8122 www.figuri.ca	
Draft / Author / Copyright Ce plan est sujet à droit de rétrocession. Il ne peut être réutilisé pour quelque destination que ce soit sans la permission écrite de l'auteur. Toute réimpression ou utilisation non autorisée sans la permission écrite de l'auteur est formellement interdite. 
Scale / Scale Note L'entrepreneur doit vérifier les dimensions et les informations sur le site et les plans existants avant de commencer les travaux. Le constructeur doit vérifier toutes les dimensions et les informations sur le site et les plans existants avant de commencer les travaux.	
Project / Project	
<b>SOBEYS 1887 ST JOSEPH REZONE</b>	
1887 ST JOSEPH BLVD	
Title / Titre	
<b>LEVEL 2-4 FLOOR PLAN</b>	
Drawn by / Dessiné par	No. project / Numéro de projet
Author	2209
Checked by / Vérifié par	No. sheet / Numéro de feuille
Checker	
Scale / Échelle	Tel. q/r/indiqué / As indicated
Date in French / Date	06/13/23
Date in English / Date	06/13/23
	<b>A.102</b>

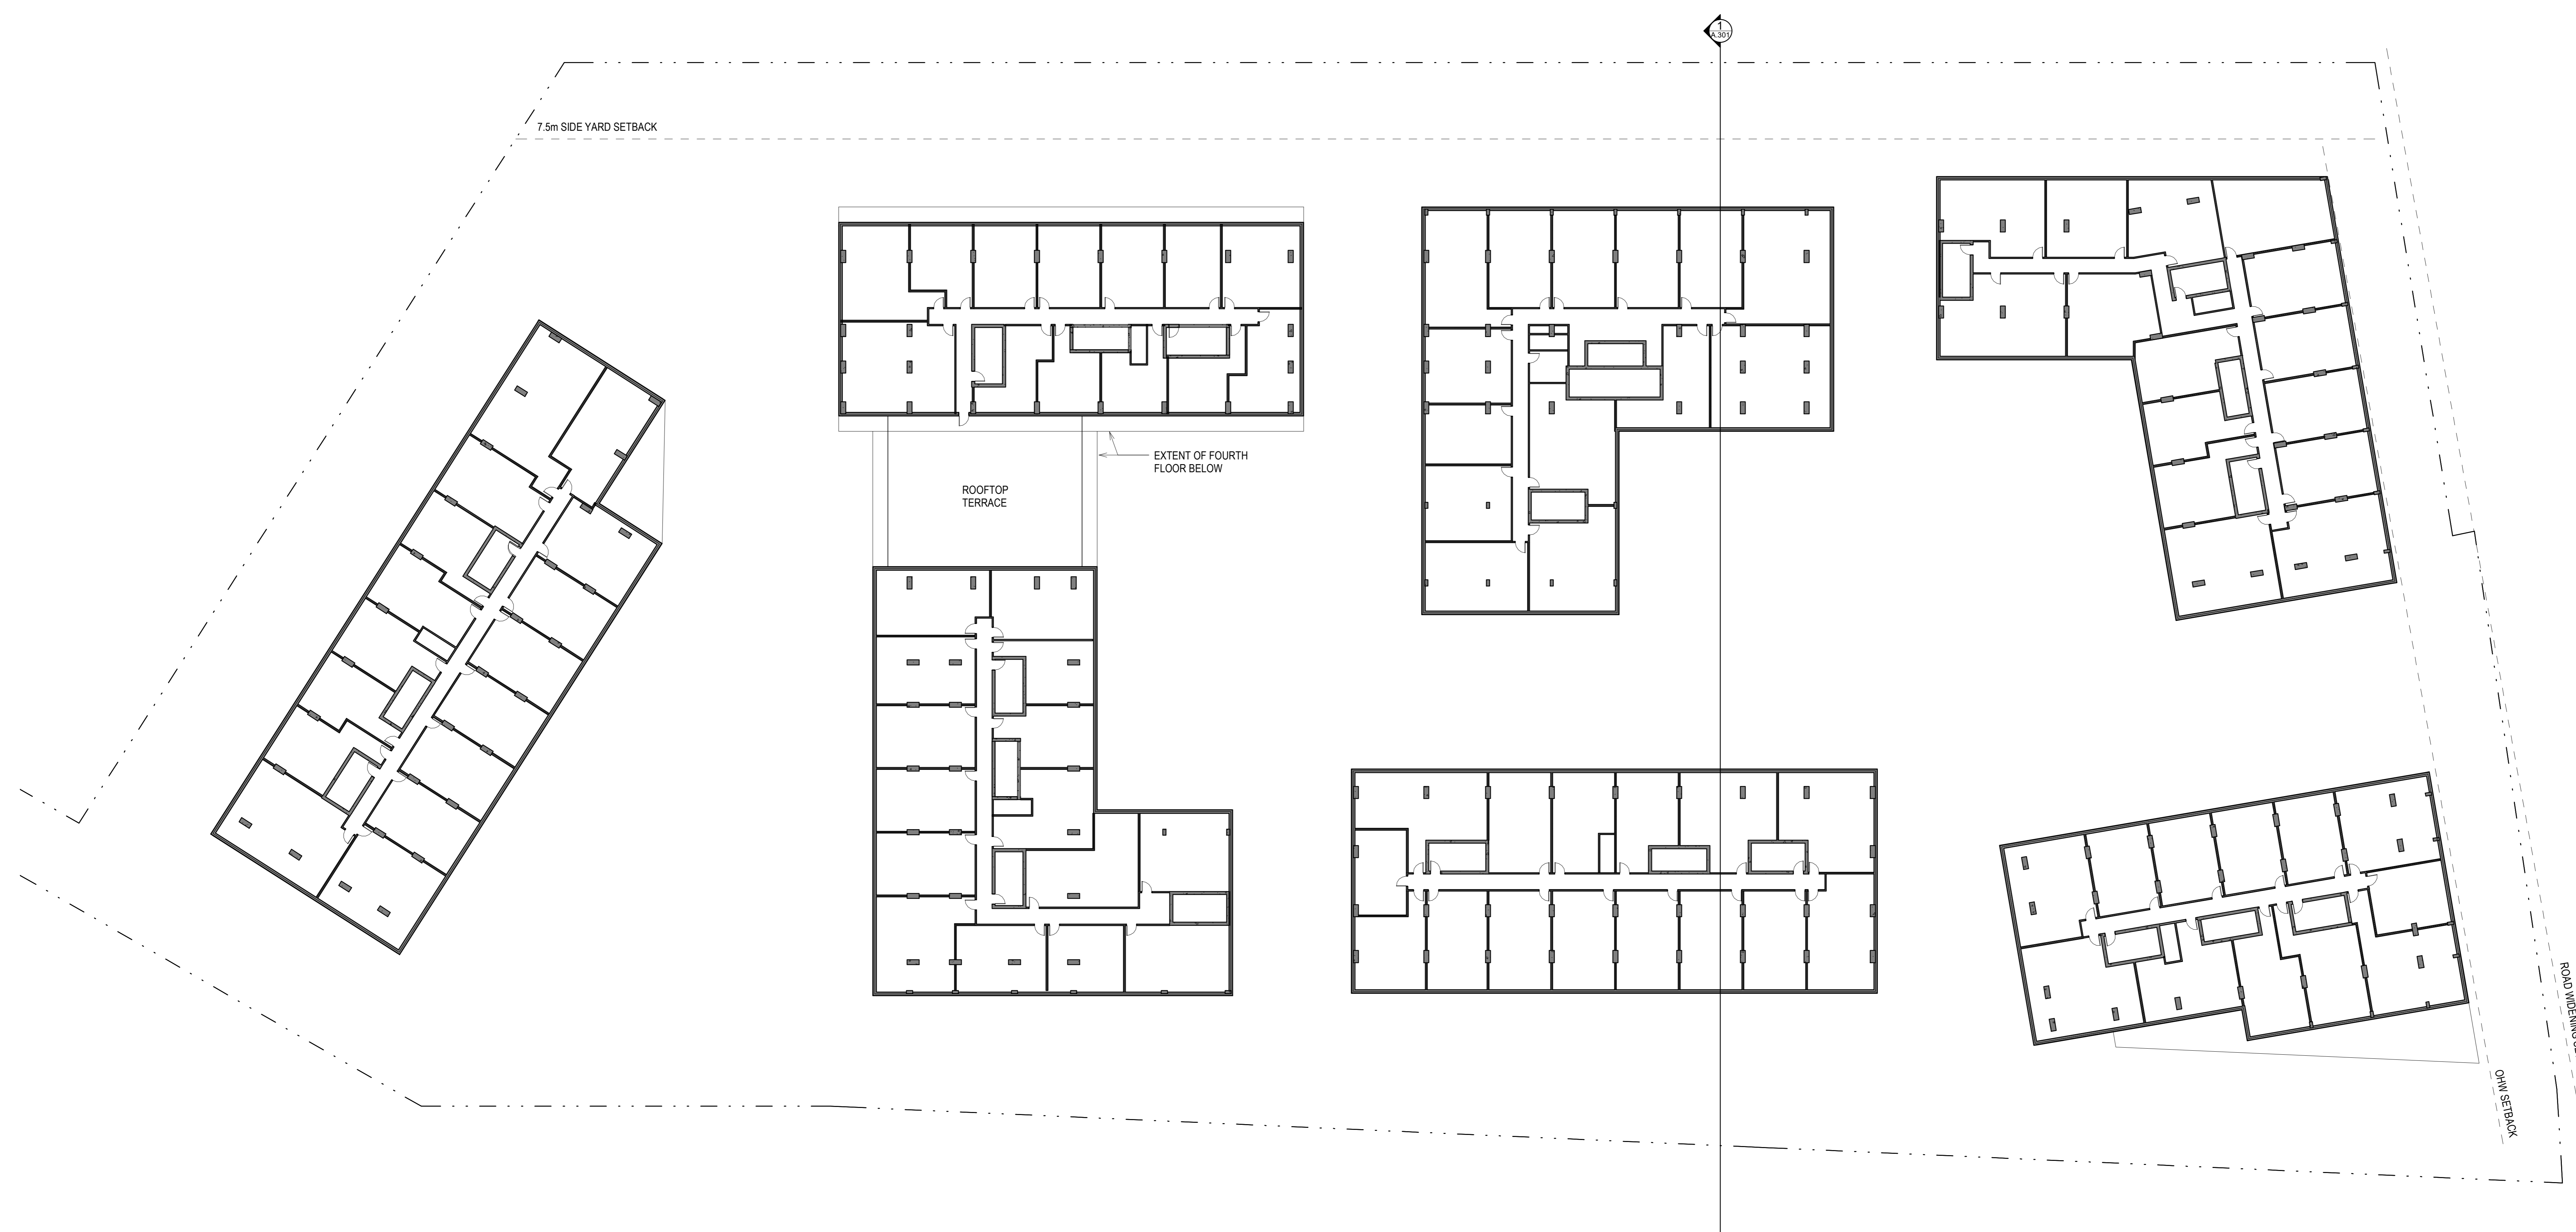


1 LEVEL 5 FLOOR PLAN  
A.103 ÉCHELLE/SCALE: 1:200

No. Date Envelope / Object 1 2023/02 REZONING APPLICATION	
Architect / Designer / Interior Designer	
Urbanist / Urban Planner	
Architect / Architect (Professional Landscape)	
Interior / Designer (Civil / Civil)	
Interior / Designer (Mechanical / Mechanical)	
Interior / Designer (Electrical / Electrical)	
Interior / Designer (Structural / Structural)	
Client / Client	
Architect / Architect	Collaborator / Collaborator
No. 1 205, Saint-Amand O. Montréal QC H4C 1A5 T: 514 961-0122	
No. 2 191 Boulevard St-Hubert Montréal QC H2W 2E4 T: 514 954-8122	www.figuri.ca
Draft / Author / Copyright Ce plan est sujet au droit d'auteur. Il ne peut être reproduit, publié, copié, révisé ou modifié sans la permission écrite de l'auteur. Toute réimpression ou utilisation non autorisée sans la permission écrite de l'auteur est formellement interdite. Toute violation de ces conditions sera poursuivie devant les tribunaux et sera punie de amendes et/ou de prison.	
Notes L'entrepreneur doit vérifier toutes les dimensions et informations sur le site et avant l'installation. L'entrepreneur doit vérifier toutes les dimensions et informations sur le site et avant l'installation.	
Project / Project <b>SOBEYS 1887 ST JOSEPH REZONE</b> 1887 ST JOSEPH BLVD	
Title / Titre <b>FIFTH FLOOR PLAN</b>	
Drawn by / Dessiné par Author	No. projet / Project number 2209
Checked by / Vérifié par Checker	No. dessin / Drawing number
Scale / Échelle Tel q/r indiqués / As indicated	Revision / Révision 
Date de création du dessin / Drawing creation date 06/13/23	<b>A.103</b>

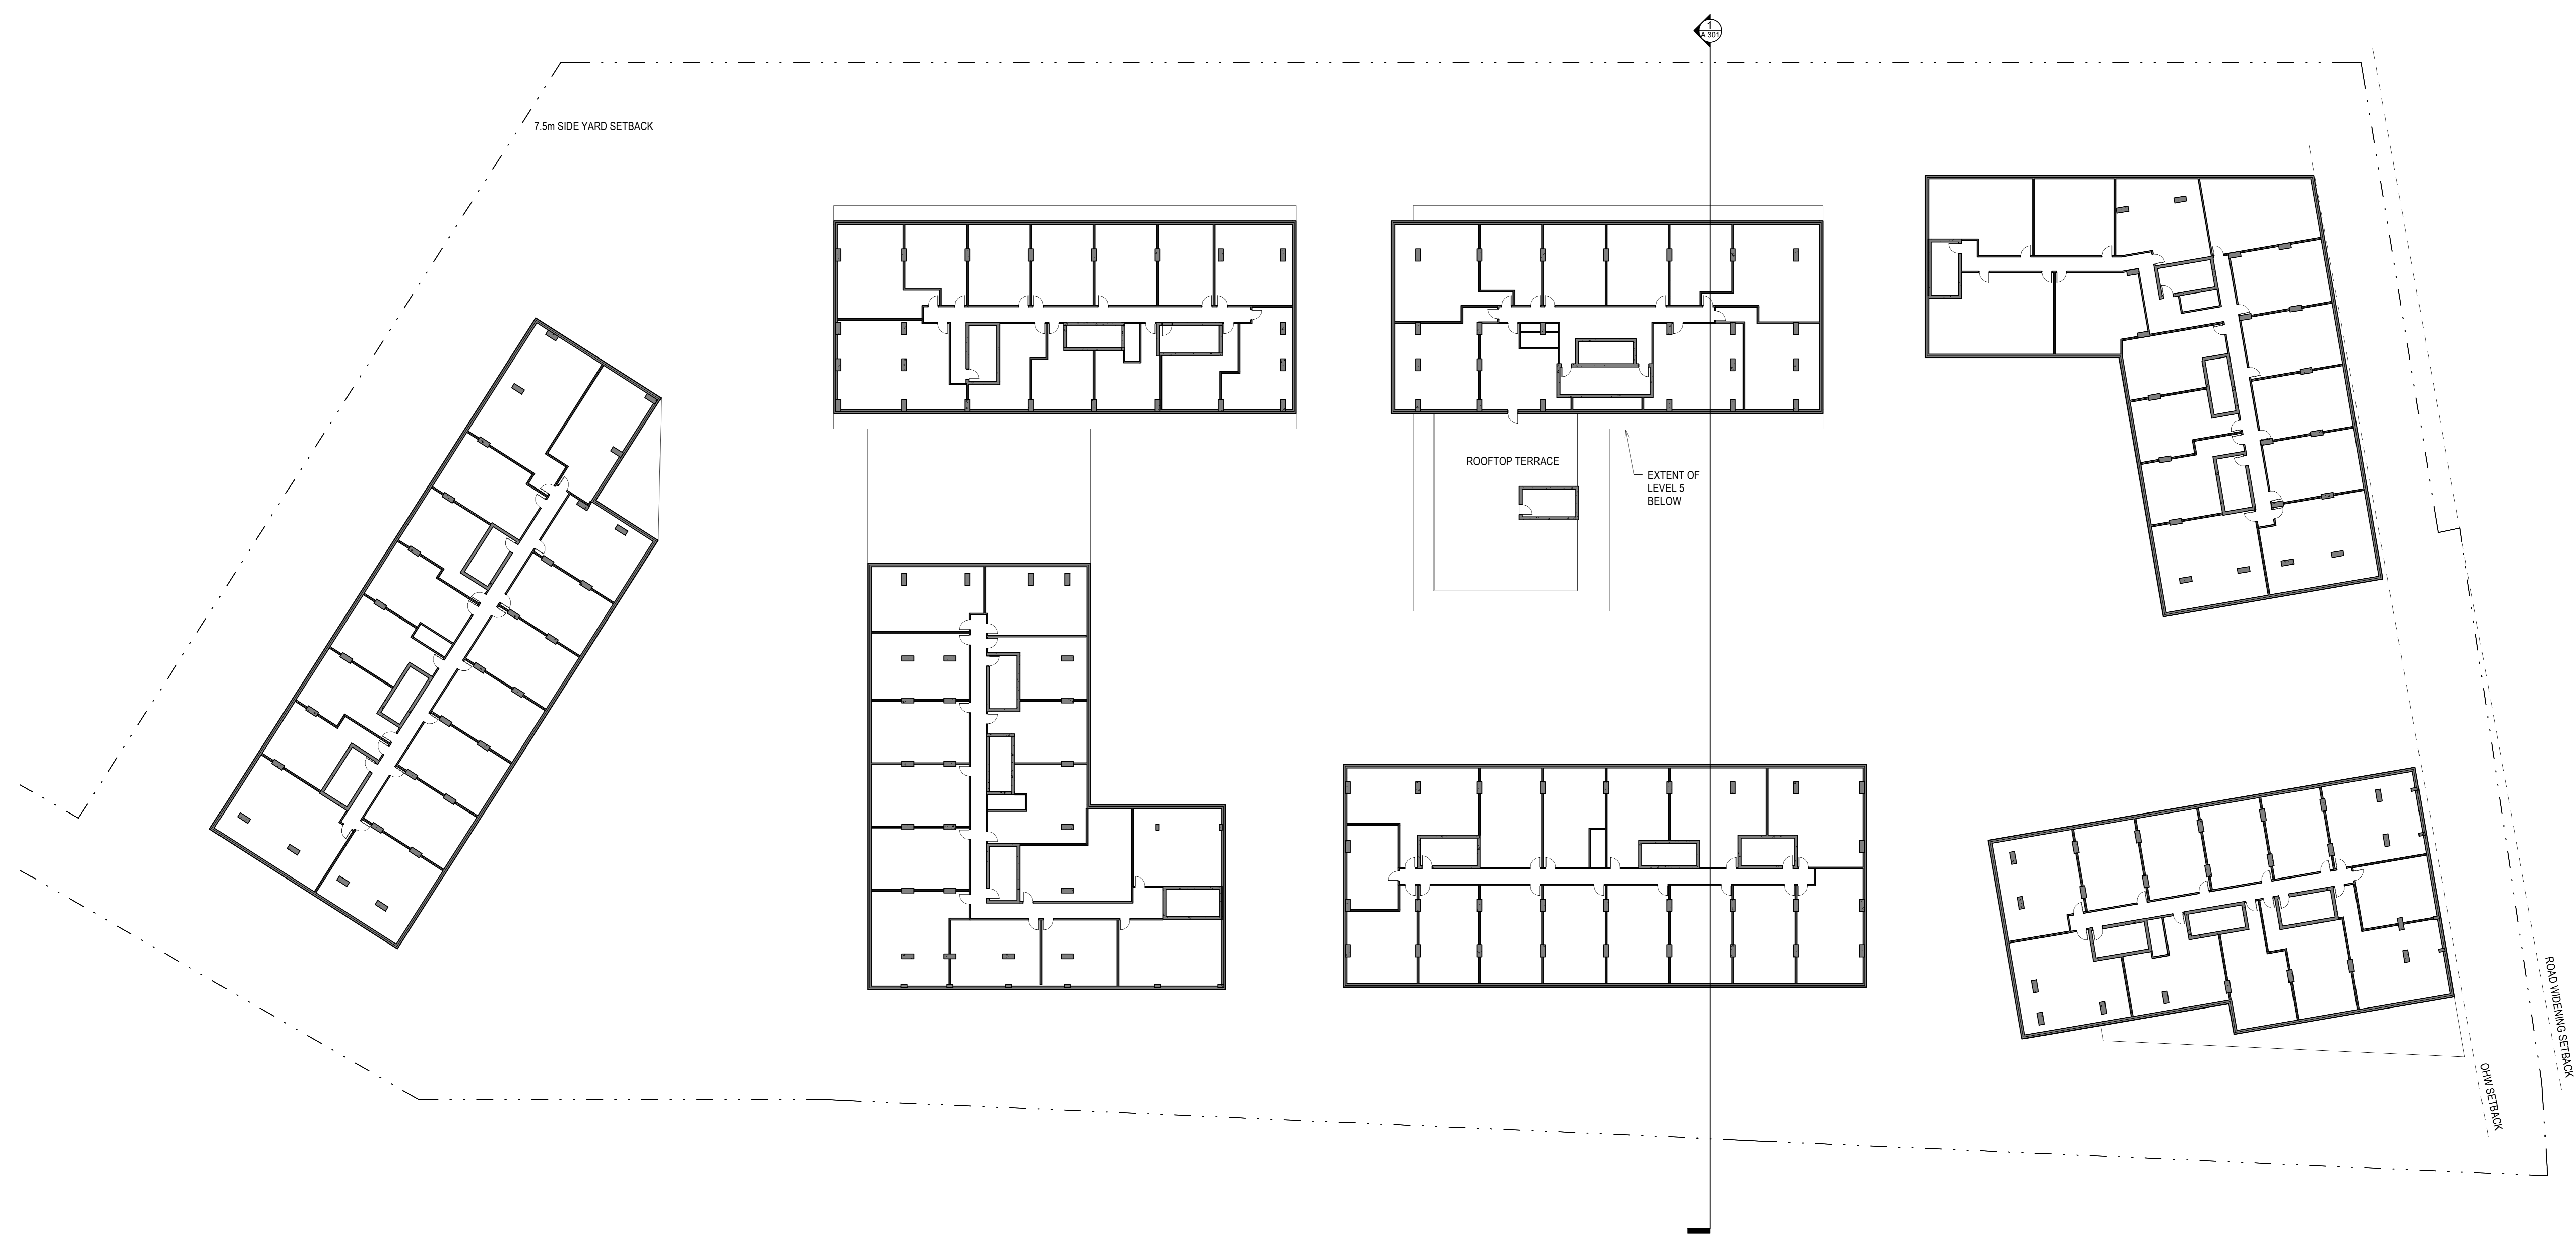

No. Date 1 2023/02/22		Emp./proj./Client REZONING APPLICATION	
Architect/Designer/Interior Designer			
Urbanist/Landscape Planner			
FOTENN PLANNING+DESIGN		FOTENN PLANNING+DESIGN	
Architect/Analyst/Programmer/Landscape			
Interior/Designer/Client/Client			
Interior/Designer/Mechanical/Mechanical			
Interior/Designer/Electrical/Electrical			
Interior/Designer/Structural/Structural			
Client/Client			
Architect/Analyst		Collaborator/Architect	
No. 1 200, Saint-Amand St. Montreal QC H2W 1A5 T: 514 861-0122		figuri	
No. 2 191 Boulevard St-Hubert Montreal QC H2W 1A5 T: 514 861-0122		www.figuri.ca	
Drawn/Author/Designer			
<p>Customer and user are first choice. If you find any reported poor quality elements or errors, please contact us immediately. We are not responsible for any damage or injury caused by the use of this drawing or plan.</p> <p>The drawing is subject to copyright. It is not to be reproduced for any purpose in any form, and may only be used if such an original stamp and signature.</p>			
Scale/Scale		Note	
		<p>Development of all other building information is the responsibility of the client and architect.</p> <p>Contractor shall verify all dimensions and dimensions on site and immediately report any error or discrepancy to the architect.</p>	
Project/Project			
SOBEYS 1887 ST JOSEPH REZONE			
1887 ST JOSEPH BLVD			
Title/Title			
SIXTH FLOOR PLAN			
Drawn/Author/Designer		No. project/Project number	
Author		2209	
Checked/Checked/Checked		No. sheet/Sheet number	
Checked/Checked/Checked		Revision/Revision	
Echelle/Scale		Tel q/révisé/As indicated	
Date de création du dessin/Creation of drawing date		06/13/23	
		A.104	


1  
A.104  
LEVEL 6 FLOOR PLAN  
ECHELLE/SCALE: 1:200

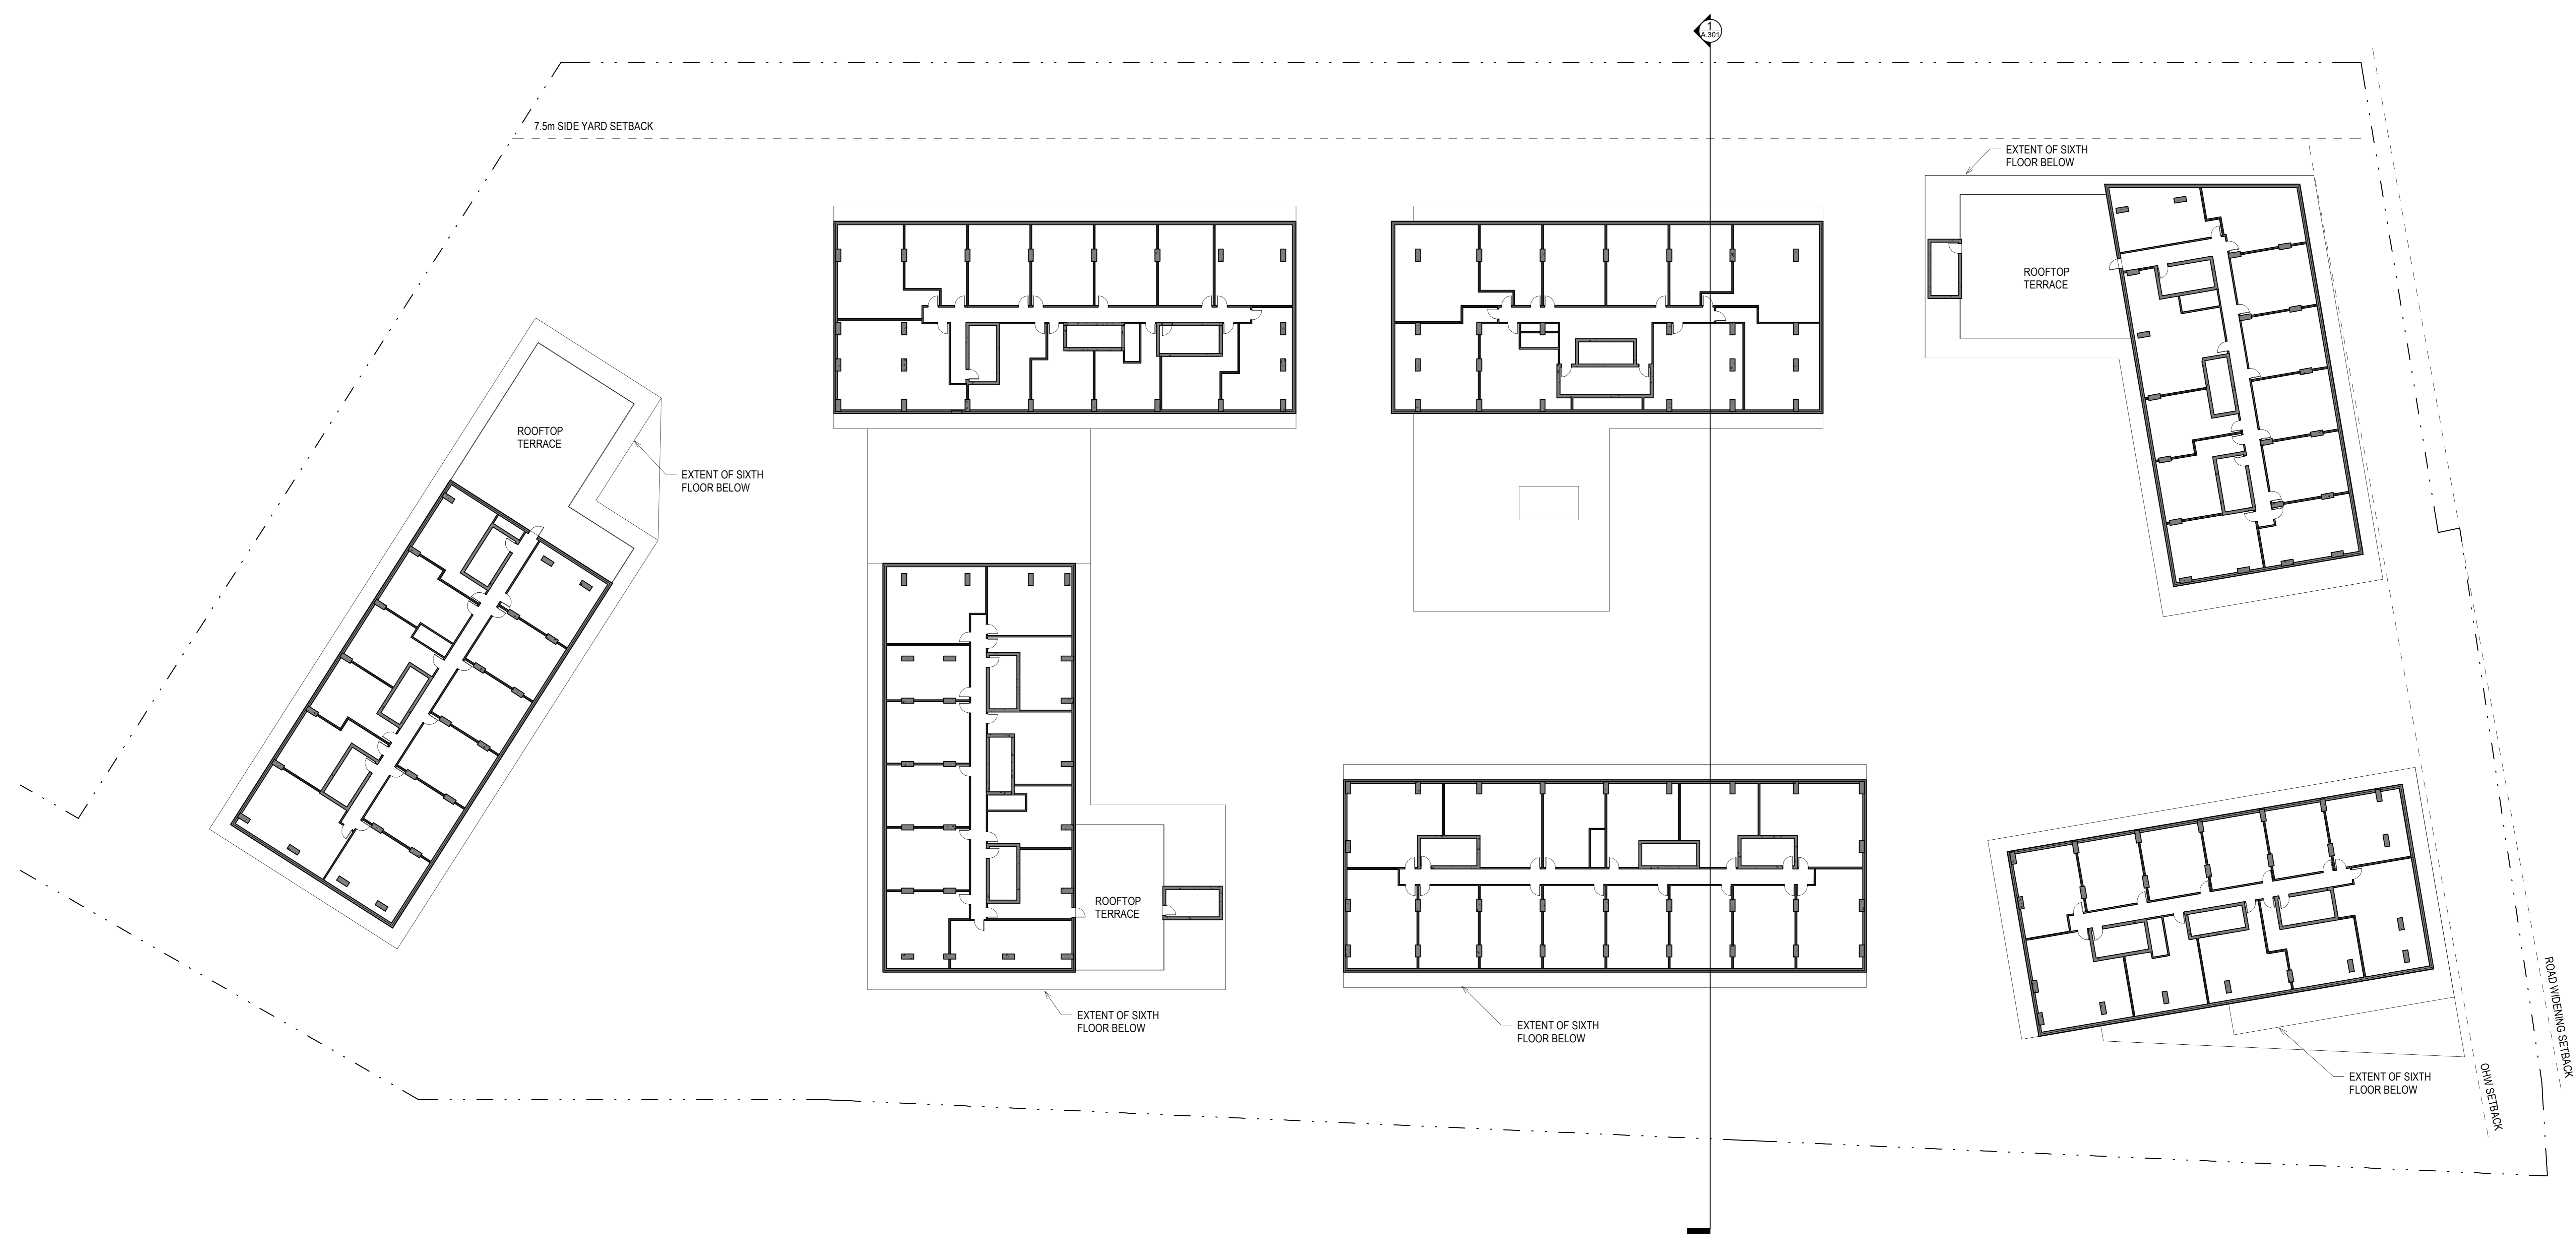


1 LEVEL 7 FLOOR PLAN  
 A.105 ÉCHELLE / SCALE: 1:20

No. / Date / Enjeu / Objectif 1 / 2023/02 / REZONING APPLICATION	
Architecte / Architecte / Interior Designer	
Urbaniste / Urban Planner	
Architecte / Architecte / Professional Landscape	
Ingénieur / Engineer / Civil / Civil	
Ingénieur / Engineer / Mechanical / Mécanique	
Ingénieur / Engineer / Electrical / Électrique	
Ingénieur / Engineer / Structural / Structure	
Client / Client	
Architecte / Architecte /	Collaborateur / Collaborateur /
No. 1 205, Saint-Amand O. Montréal QC H4C 1A5 T. 514 861-0122	
No. 2 191 Boulevard St-Hubert Montréal QC H2W 2E4 T. 514 854-1122 www.figuri.ca	
Droit / Author / Copyright Ce plan est soumis au droit d'auteur. Il ne peut être reproduit, publié, copié ou distribué sans la permission écrite de l'auteur. Toute réimpression ou utilisation non autorisée sans la permission écrite de l'auteur est formellement interdite.	
This drawing is subject to copyright. It is not to be reproduced for any purpose in any form, and may only be used if such an original stamp and signature.	
Notes / Notes L'entrepreneur doit vérifier les dimensions et les emplacements des informations sur le site et dans les plans d'implantation. L'entrepreneur doit vérifier les dimensions et les emplacements des informations sur le site et dans les plans d'implantation.	Note L'entrepreneur doit vérifier les dimensions et les emplacements des informations sur le site et dans les plans d'implantation. L'entrepreneur doit vérifier les dimensions et les emplacements des informations sur le site et dans les plans d'implantation.
Projet / Project <b>SOBEYS 1887 ST JOSEPH REZONE</b> 1887 ST JOSEPH BLVD	
Titre / Title <b>SEVENTH FLOOR PLAN</b>	
Dessiné par / Drawn by Auteur	No. projet / Project number 2209
Vérifié par / Checked by Vérificateur	No. dessin / Drawing number
Échelle / Scale Tel. q/r/indiqué / As indicated	Révisé / Revision 
Date de création du plan / Drawing creation date 06/13/23	A.105



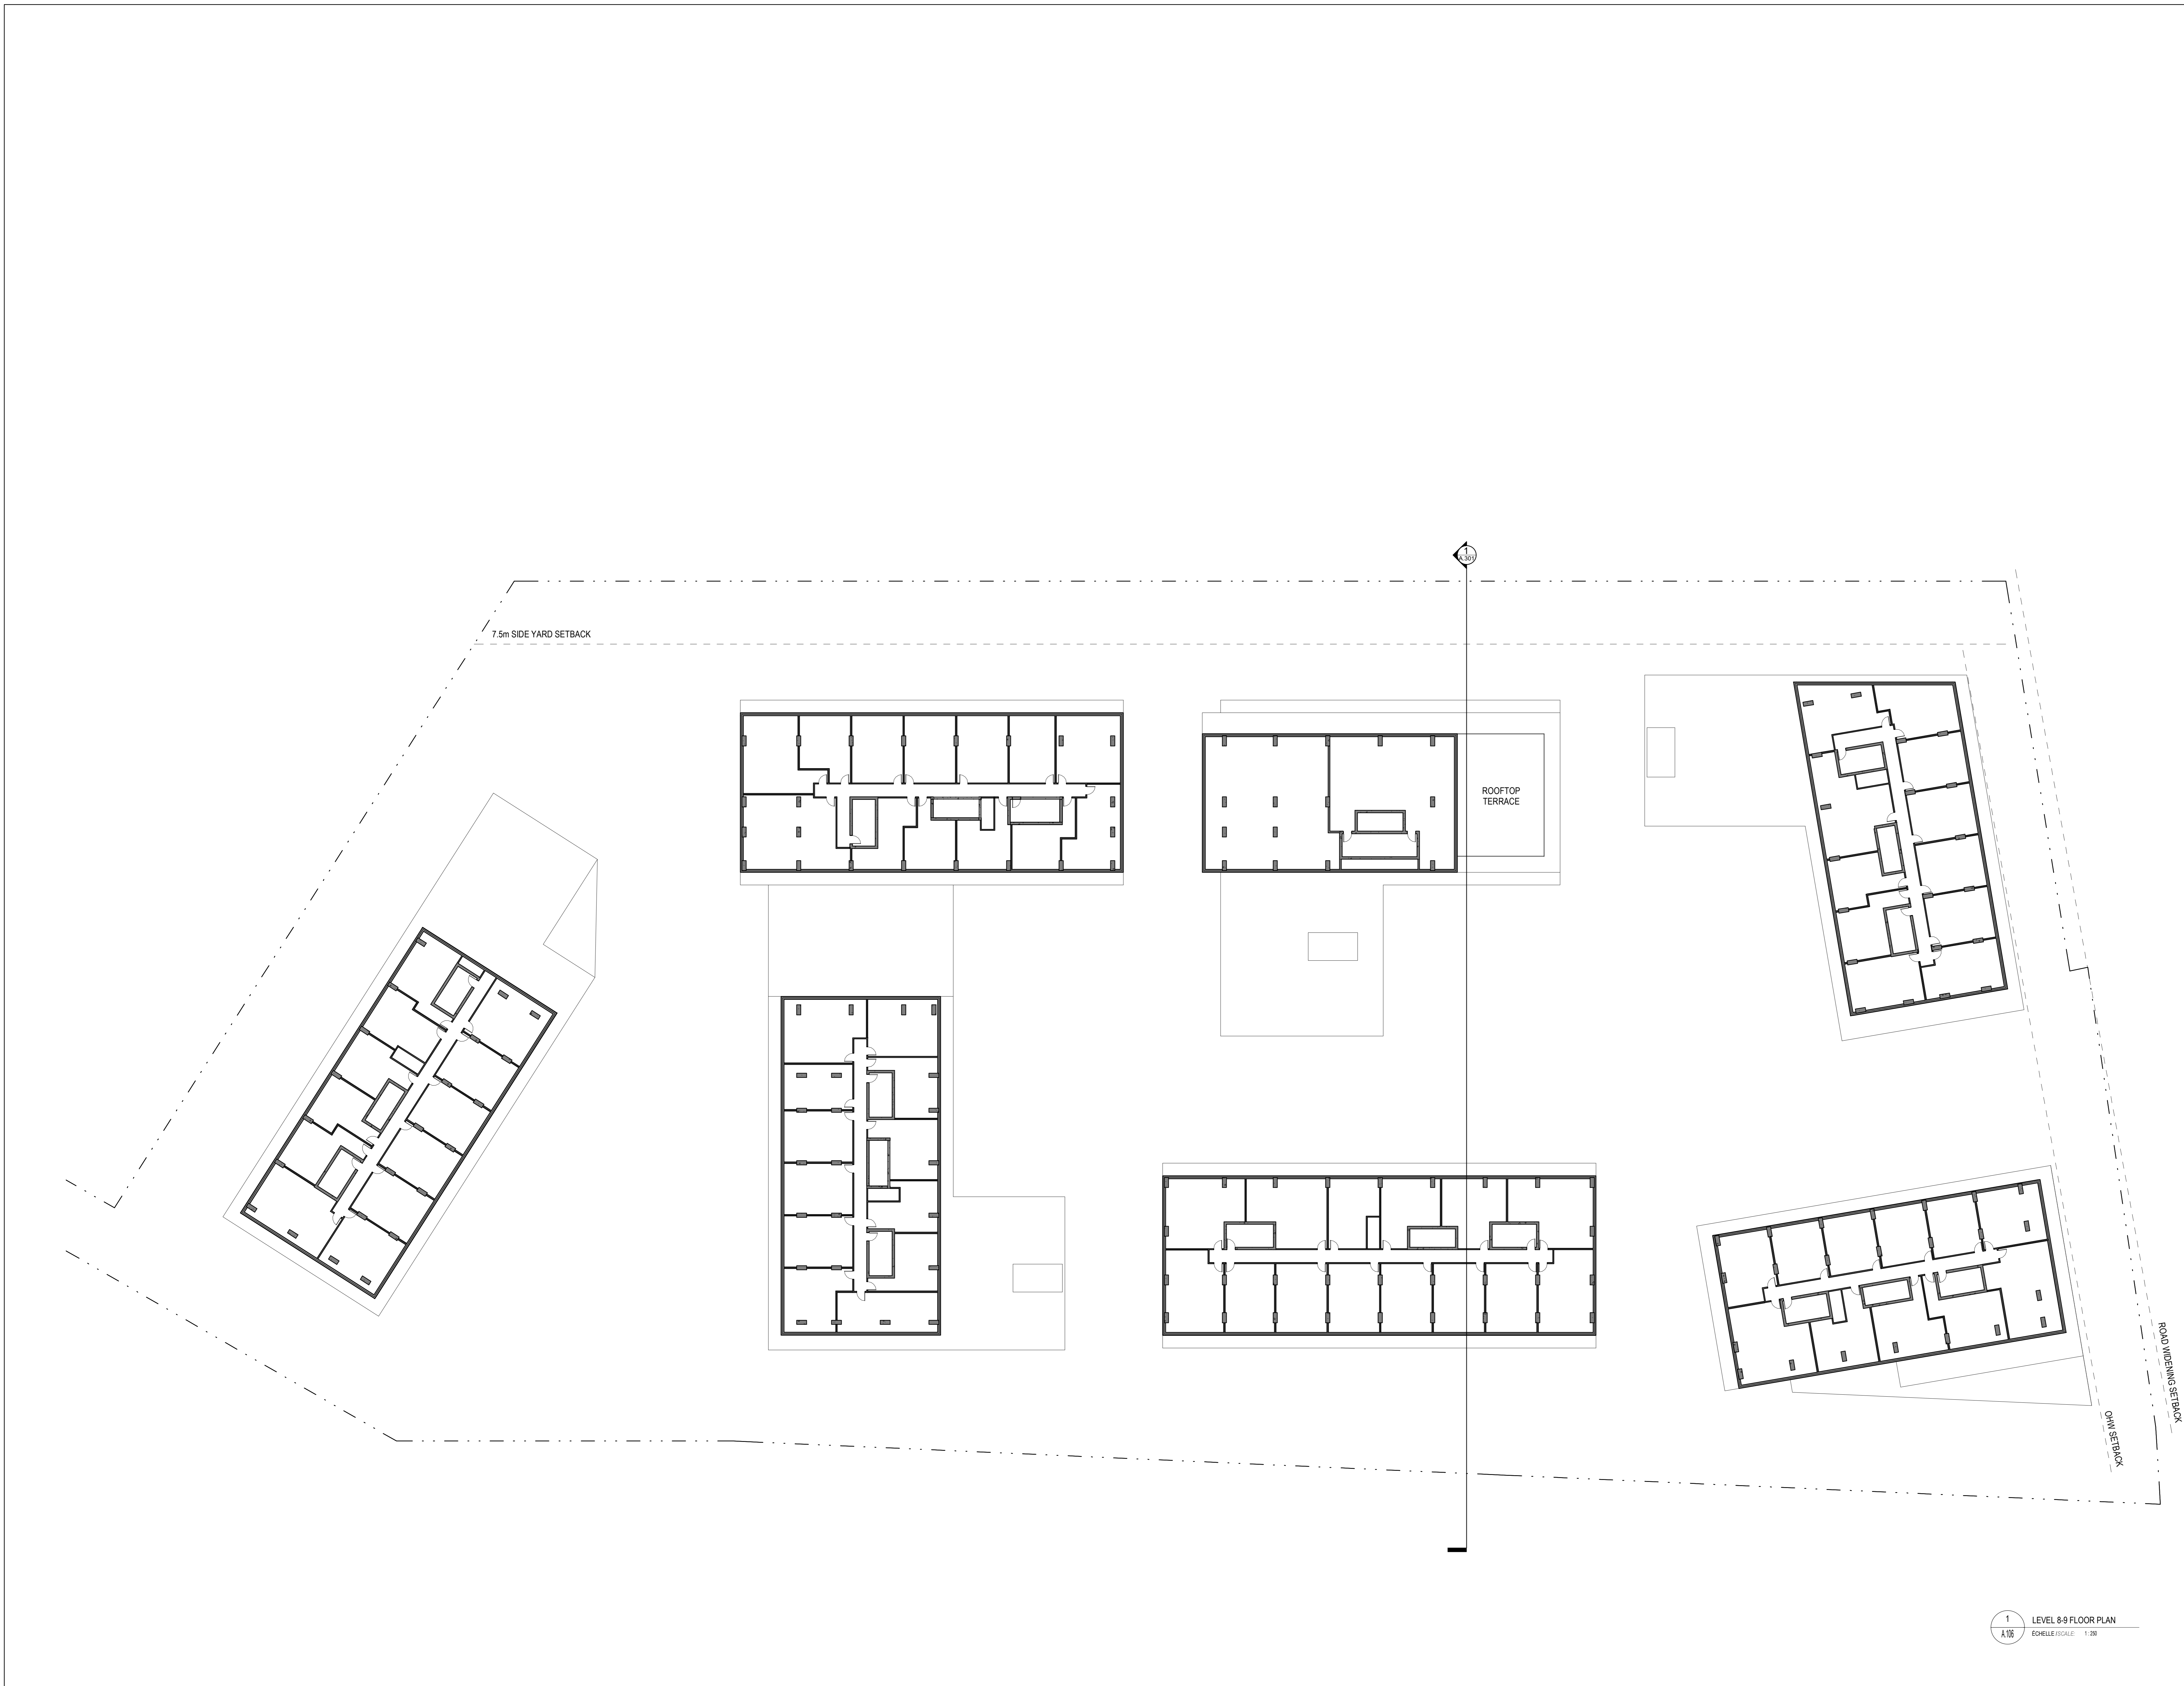


No. Date Envelope / Object 1 2023/02 REZONING APPLICATION	
Architect / Designer / Interior Designer	
Urbanist / Urban Planner	
<b>FOTENN PLANNING+DESIGN</b>	
Architect / Architect (Professional Landscape)	
<b>FOTENN PLANNING+DESIGN</b>	
Engineer / Engineer (Civil / Civil)	
Engineer / Engineer (Mechanical / Mechanical)	
Engineer / Engineer (Electrical / Electrical)	
Engineer / Engineer (Structural / Structural)	
Client / Client	
Architect / Architect / Collaborator / Collaborator	
No. 1 200, Saint-Amande C. Montreal QC H3G 1M5 T. 514 861-0122	
<b>figuri</b>	
No. 2 191 Boulevard St-Hubert Montreal QC H2W 2Z6 T. 514 861-0122 www.figuri.ca	
Draft / Author / Copyright	
Ce plan est sujet au droit d'auteur. Il ne peut être reproduit, publié, copié, révisé ou utilisé sans la permission écrite de l'auteur. Toute réimpression ou utilisation non autorisée sans la permission écrite de l'auteur est formellement interdite.	
This drawing is subject to copyright. It is not to be reproduced for any purpose or by any means, and may only be used if such an original stamp and signature.	
Notes	
L'entrepreneur doit vérifier toutes les dimensions et informations sur le site et avant l'installation.	
L'entrepreneur doit vérifier toutes les dimensions et informations sur le site et avant l'installation.	
Project / Project	
<b>SOBEYS 1887 ST JOSEPH REZONE</b>	
1887 ST JOSEPH BLVD	
<b>LEVEL 8-9 FLOOR PLAN</b>	
Drawn by / Drawn by No. project / Project number Author 2209	
Checked by / Checked by No. sheet / Sheet number Checker	
Date / Date 06/13/23	
Scale / Echelle / As indicated	
1 4/100 LEVEL 8-9 FLOOR PLAN ECHELLE / SCALE: 1:200	
A.106	

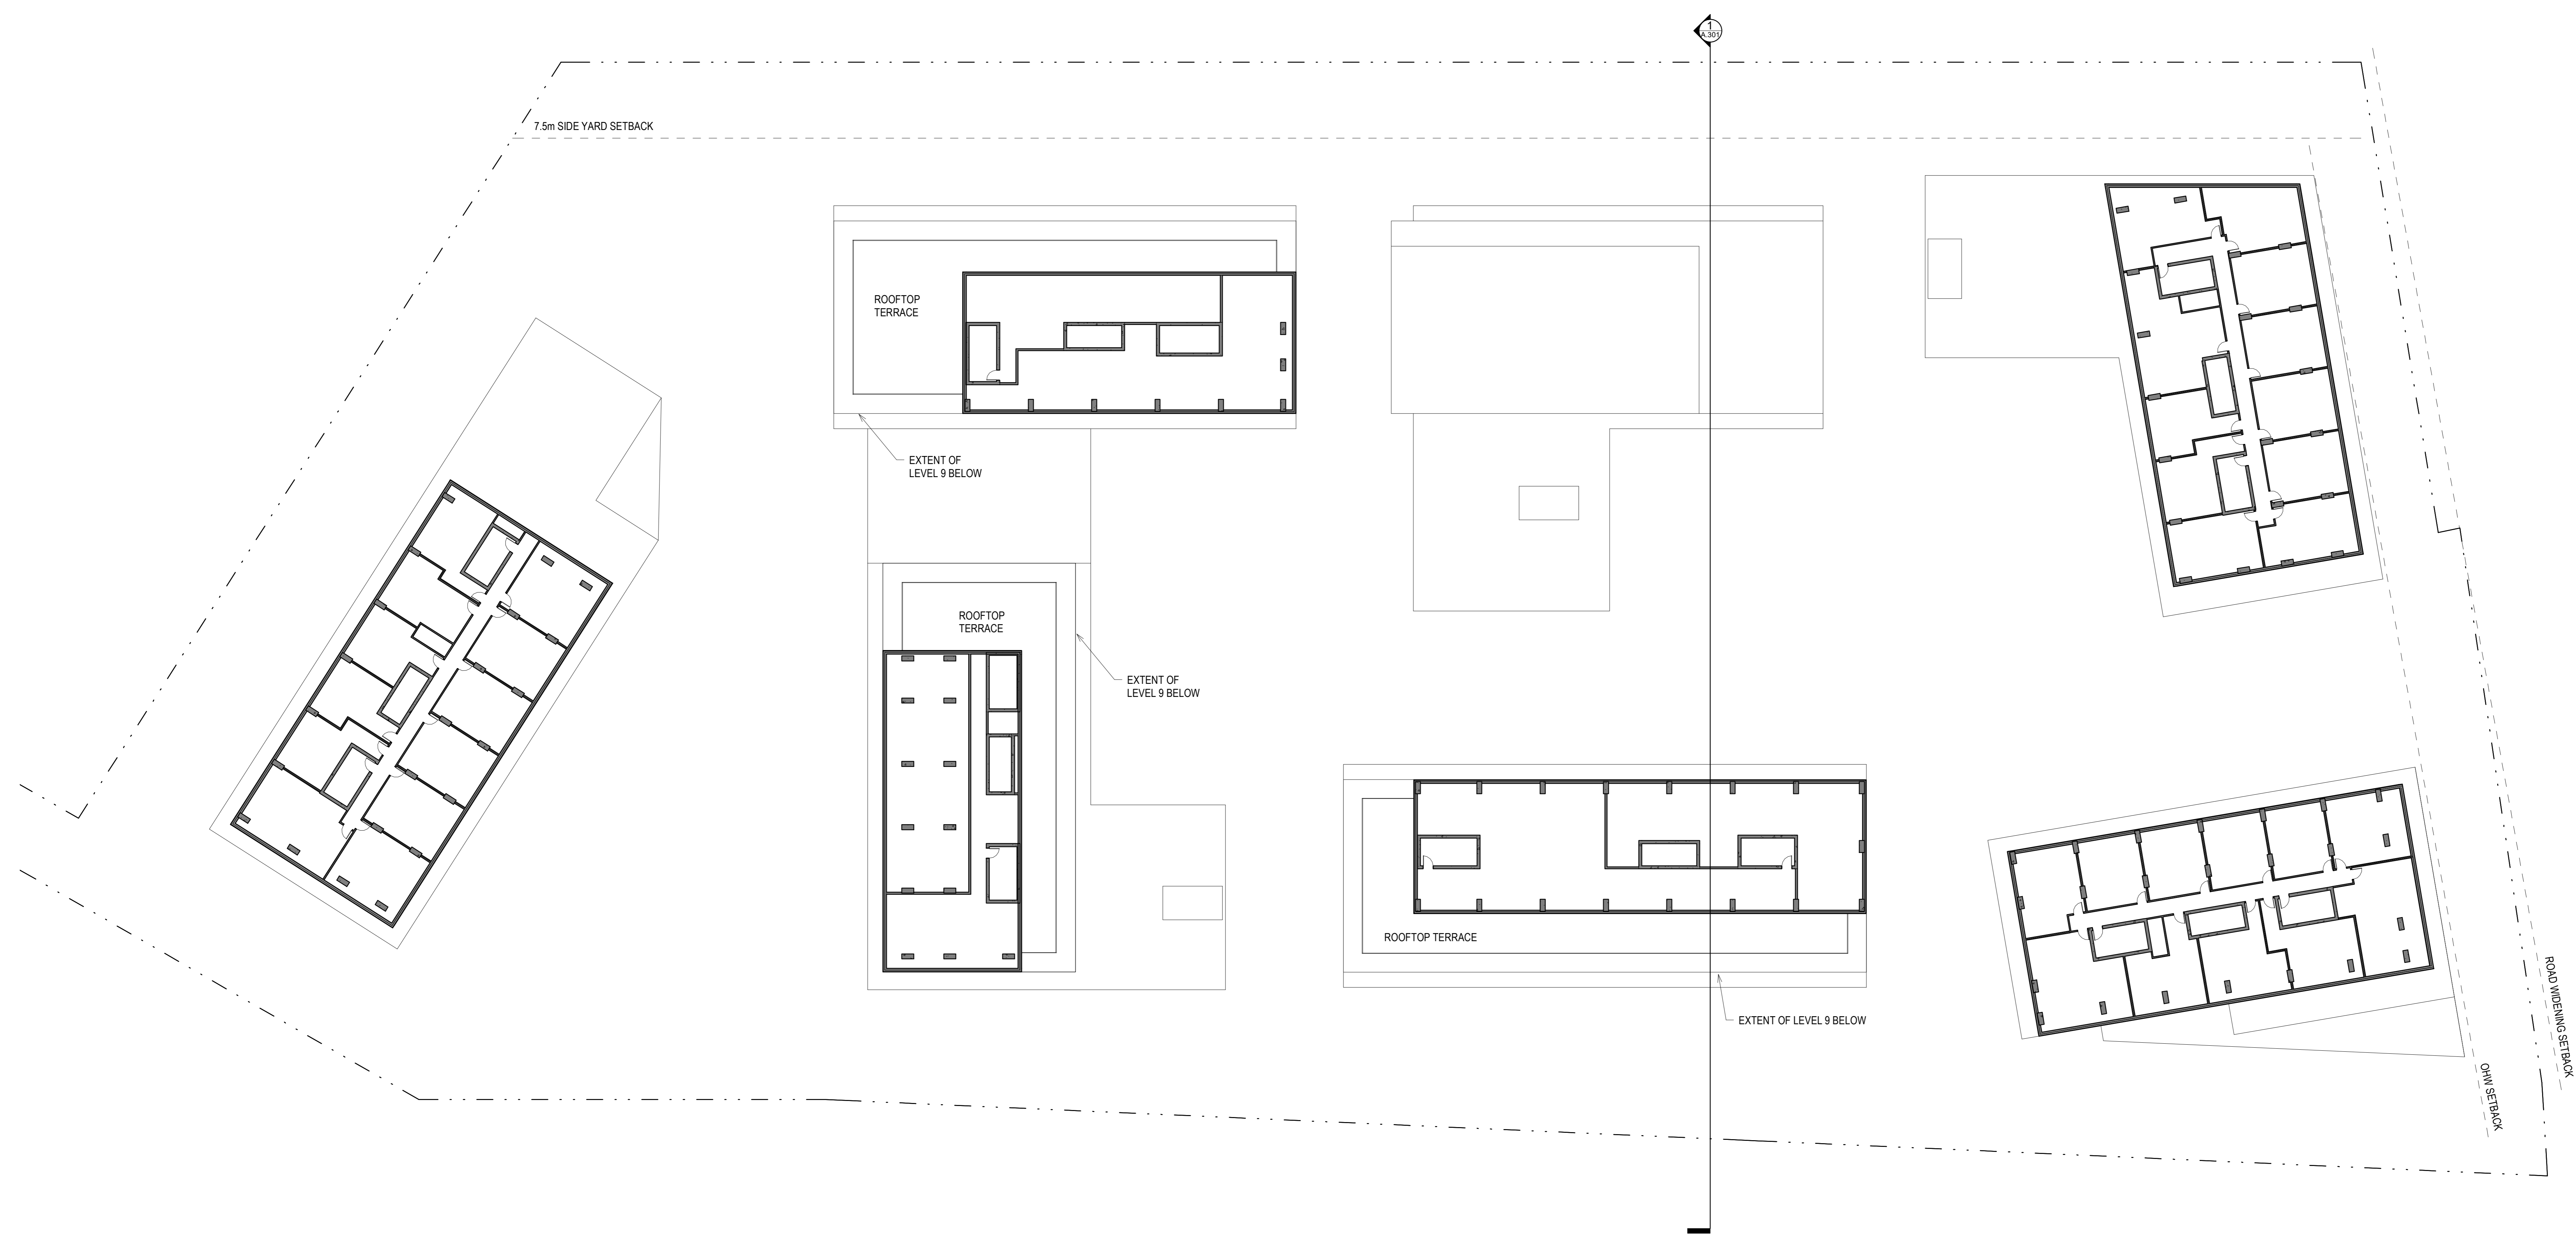

1 LEVEL 10 FLOOR PLAN  
 1.07 SCALE: 1:20

No. Date Description / Object	
1 2023/02/22 REZONING APPLICATION	
Architect / Designer / Interior Designer	
Urbanist / Urban Planner	
Architect / Architect (Professional Landscape)	
Engineer / Engineer (Civil / Civil)	
Engineer / Engineer (Mechanical / Mechanical)	
Engineer / Engineer (Electrical / Electrical)	
Engineer / Engineer (Structural / Structural)	
Client / Client	
Architect / Architect	Client / Client
No. 1 200, Saint-Amande C. Montréal QC H4C 1A5 T: 514 861-0122	
No. 2 191 Boulevard St-Hubert Québec QC H1A 2K6 T: 418 684-1122	www.figuri.ca
Draft / Author / Copyright Ce document est soumis en tant que projet de loi. Il ne peut être reproduit, diffusé, copié, révisé ou utilisé sans la permission écrite de l'auteur. Toute réimpression ou utilisation non autorisée sans la permission écrite de l'auteur est formellement interdite.	
Sheet / Sheet Note L'ingénieur n'est pas responsable de la conception et de la construction de l'ouvrage. Il ne peut être tenu responsable de la conception et de la construction de l'ouvrage.	
Project / Project <b>SOBEYS 1887 ST JOSEPH REZONE</b>	
1887 ST JOSEPH BLVD	
TENTH FLOOR PLAN	
Drawn by / Drawn by	No. project / Project number
Author	2209
Checked by / Checked by	No. sheet / Sheet number
Checker	
Scale / Scale	
Tel: 514 861-0122 / As indicated	
Date in French / Date in English	
06/13/23	
A.107	

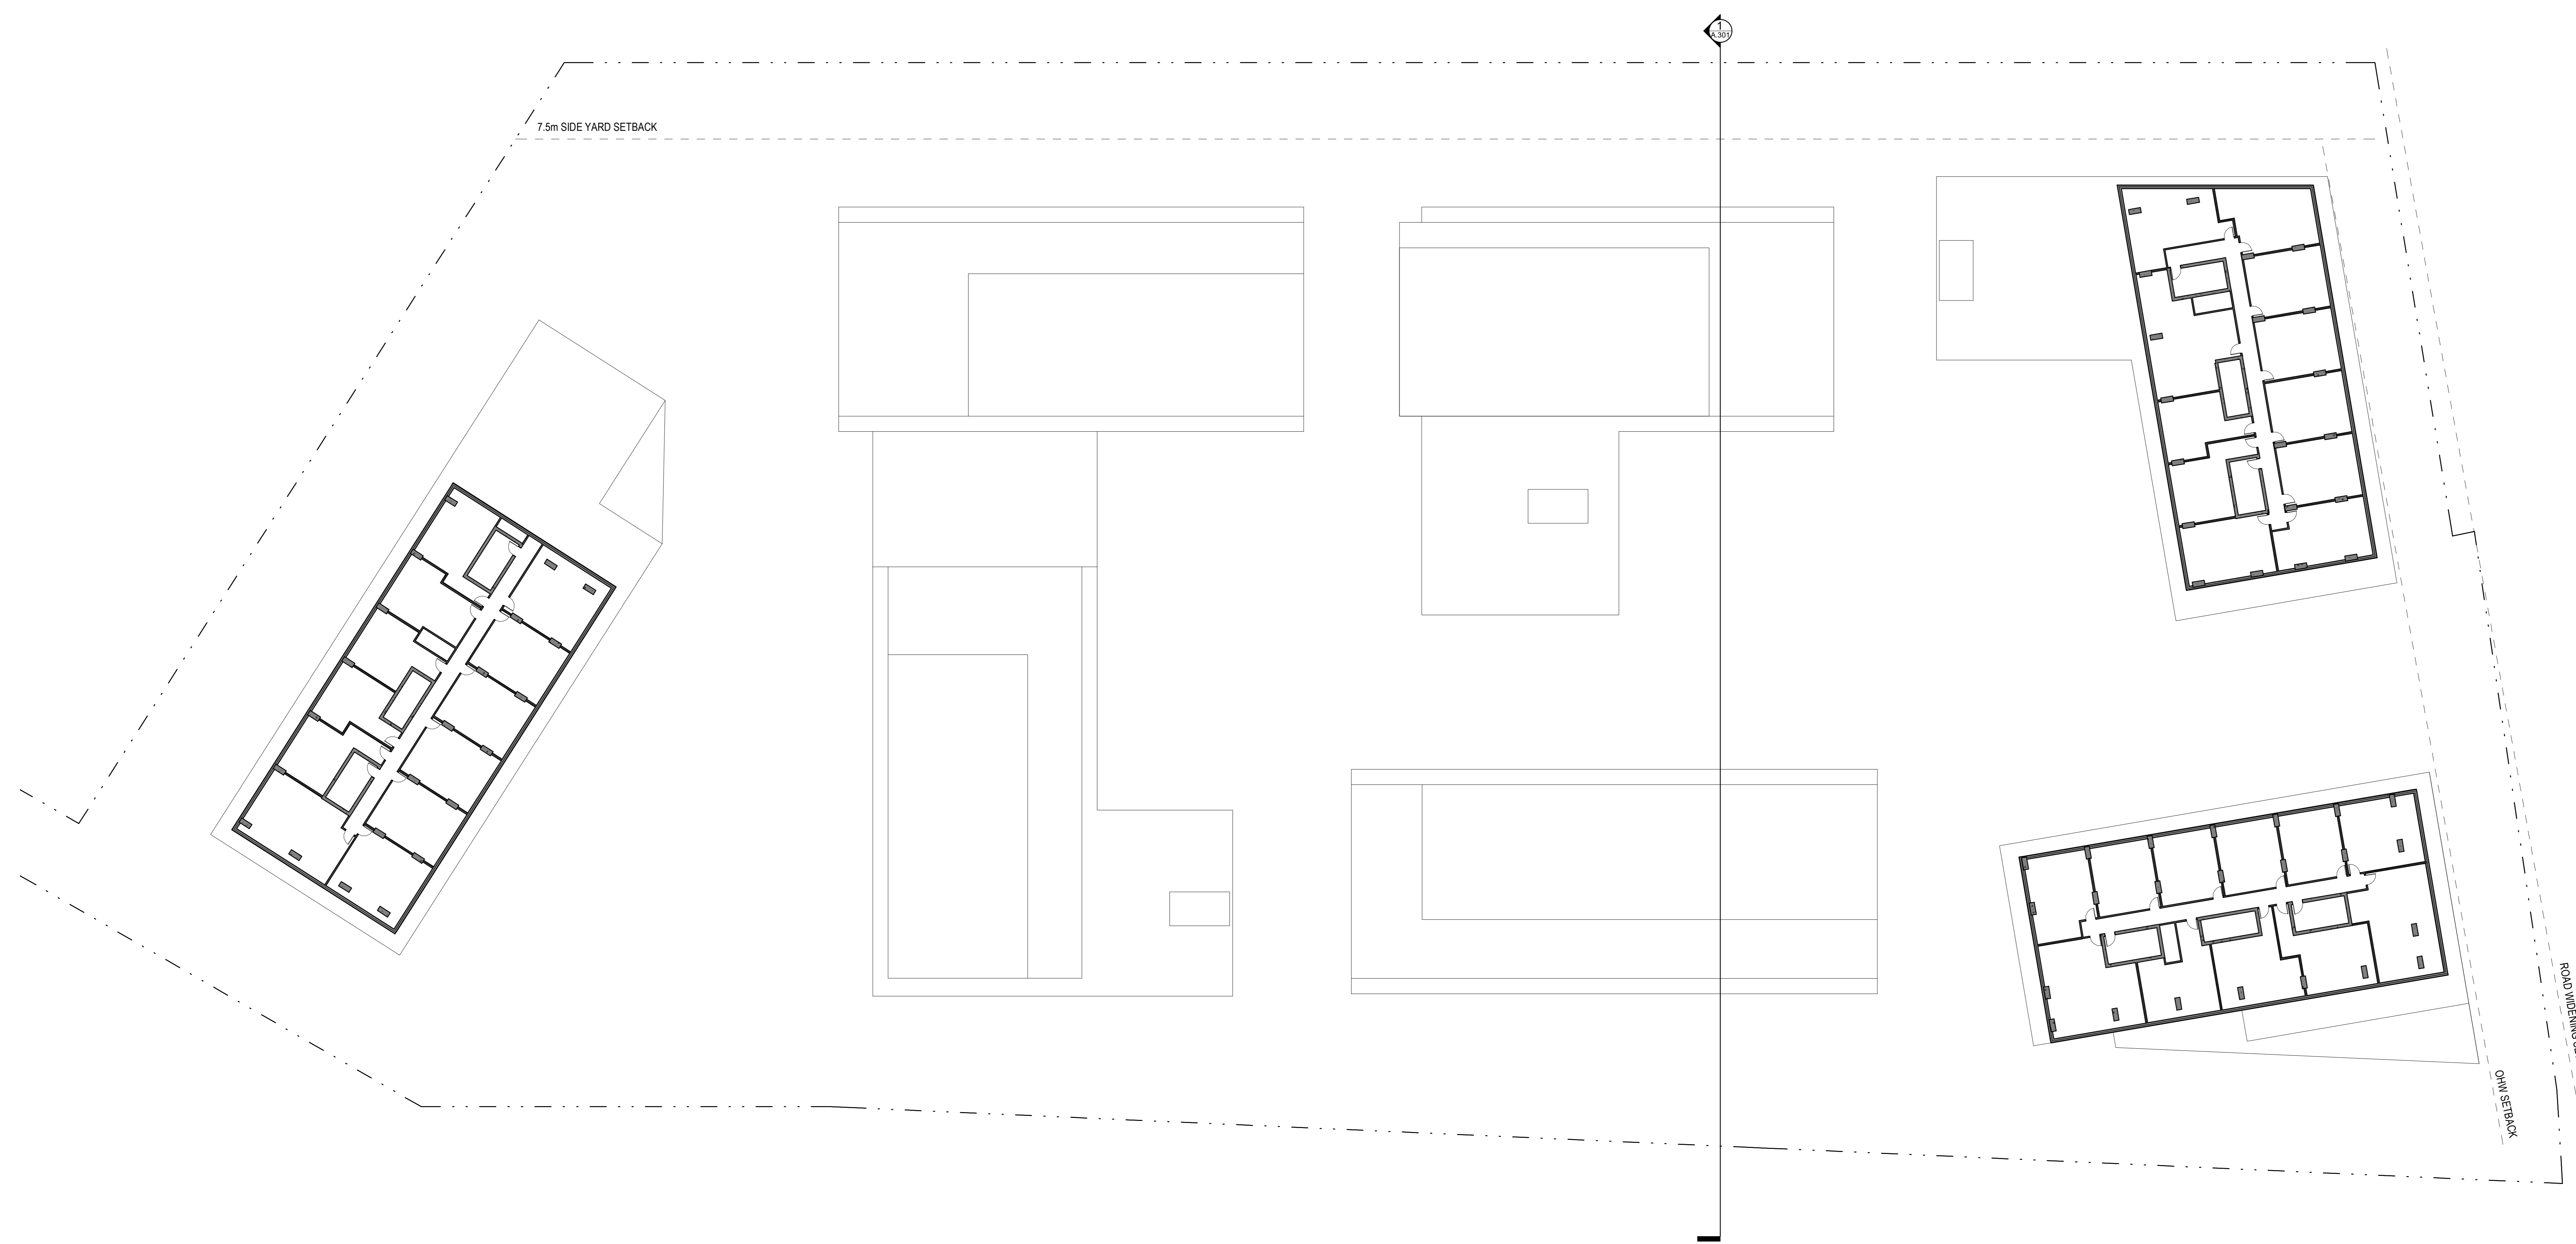


7.5m SIDE YARD SETBACK


ROAD WIDENING SETBACK  
OAH SETBACK

No. Date Envelope / Object 1 2023/02 REZONING APPLICATION	
Architect / Designer / Interior Designer	
Urbanist / Urban Planner <b>FOTENN PLANNING+DESIGN</b>	
Architect / Architect (Preparer / Landscape) <b>FOTENN PLANNING+DESIGN</b>	
Engineer / Engineer (Civil / Civil)	
Engineer / Engineer (Mechanical / Mechanical)	
Engineer / Engineer (Electrical / Electrical)	
Engineer / Engineer (Structural / Structural)	
Client / Client	
Architect / Architect No. 205, Saint-Amande C. Montréal QC H3C 1A5 T. 514 961-0122	Collaborator / Collaborator <b>figuri</b> No. 2 191 Boulevard St-Hubert Montréal QC H2W 2E6 T. 514 954-1122 www.figuri.ca
Draftsman / Copyright Ce document est soumis au droit d'auteur. Il ne peut être reproduit, publié, communiqué ou autrement exploité sans la permission écrite de l'auteur. Toute réimpression ou utilisation non autorisée sans la permission écrite de l'auteur est formellement interdite. 
Sheets / Sheet	Note L'ingénieur n'est pas responsable de la vérification de la conformité des plans avec les règlements en vigueur. 
Project / Project <b>SOBEYS 1887 ST JOSEPH REZONE</b>	
Title / Titre 1887 ST JOSEPH BLVD <b>LEVEL 11-16 FLOOR PLAN</b>	
Drawn by / Dessiné par Author	No. project / Numéro de projet 2209
Checked by / Vérifié par Checker	No. sheet / Numéro de feuille 1/1
Scale / Échelle 1:200	Revision / Révision A.108
Date in metric / Date en métrique / As indicated 06/13/23	


1 LEVEL 11-16 FLOOR PLAN  
A.108 ECHELLE / SCALE: 1:200

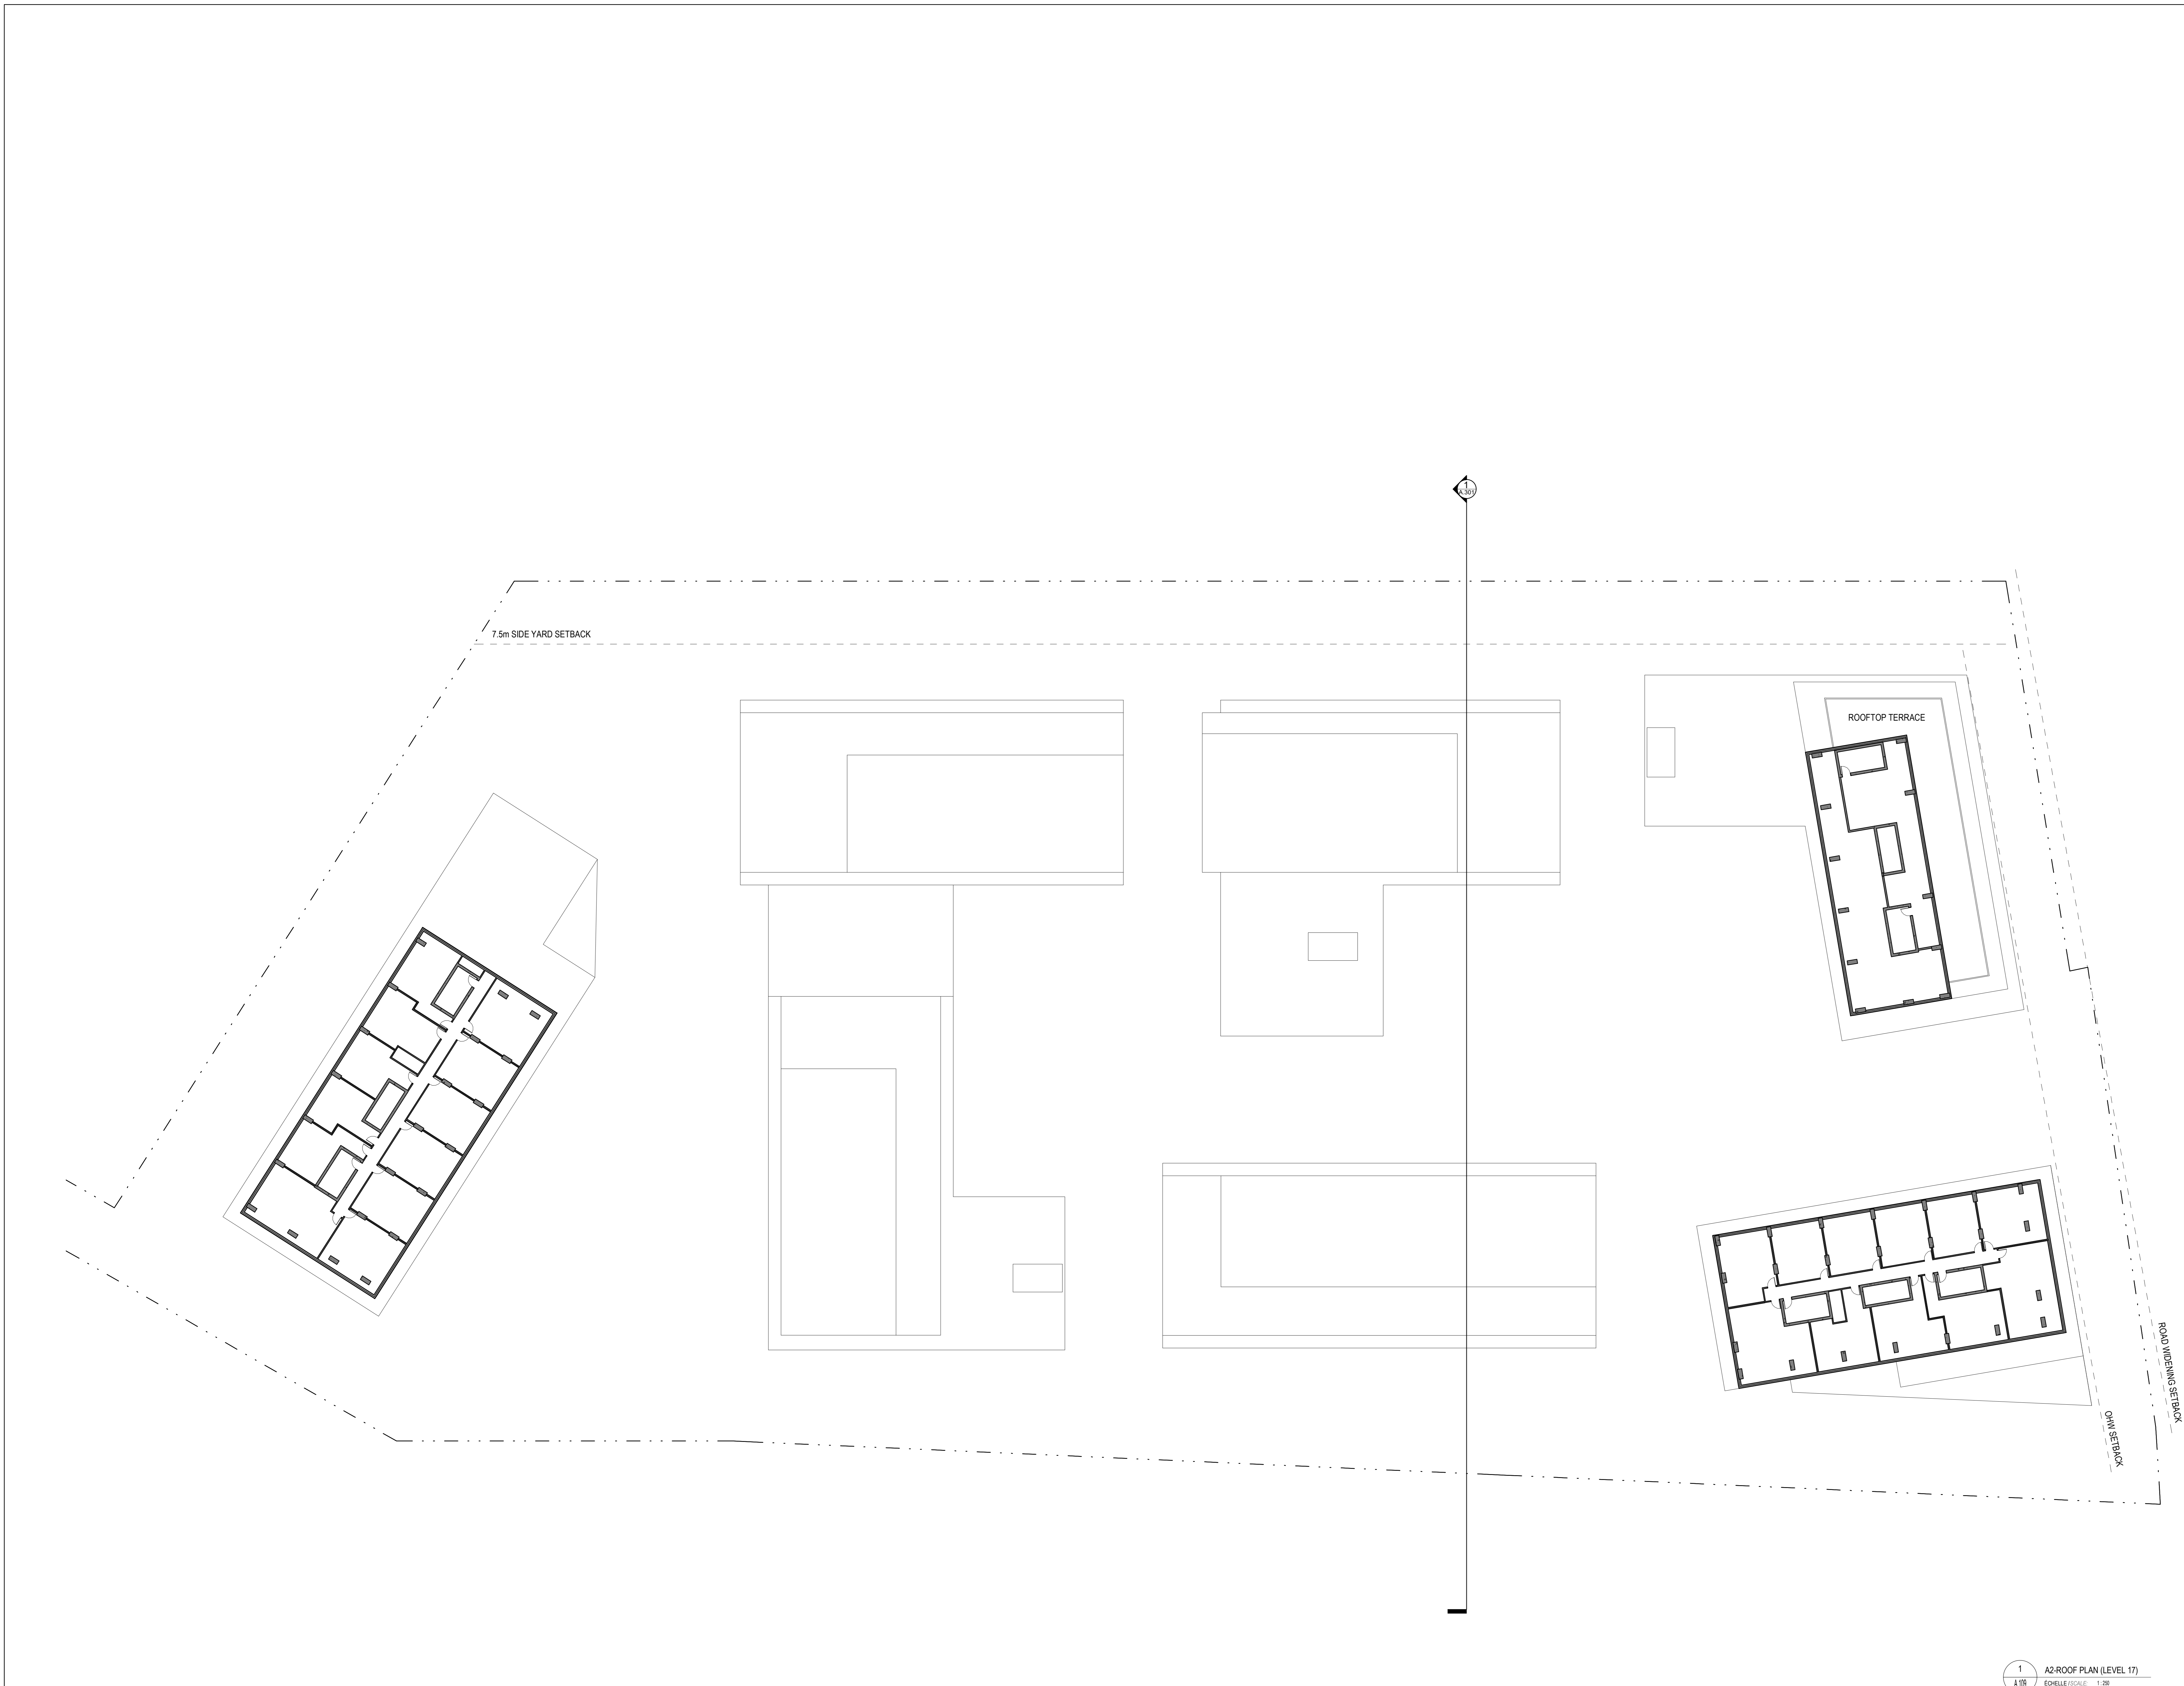

No. Date Enjeu / Object 1 2023/02 REZONING APPLICATION	
Architecte / Architecte / Interior Designer	
Urbaniste / Urban Planner	
<b>FOTENN PLANNING+DESIGN</b>	
Architecte / Architect / Paysagiste / Landscape	
<b>FOTENN PLANNING+DESIGN</b>	
Ingénieur / Engineer / Civil / Civil	
Ingénieur / Engineer / Mécanique / Mechanical	
Ingénieur / Engineer / Électricité / Electrical	
Ingénieur / Engineer / Chauffage / Heating	
Client / Client	
Architecte / Architect / Collaborateur / Collaborator	
No. 1 205, Saint-Amande C. Montréal QC H3C 1A5 T. 514 961-0122	
<b>figuri</b> www.figuri.ca	
Droit / Author / Copyright Ce document est protégé par droit d'auteur. Il ne peut être reproduit, publié, communiqué ou autrement diffusé sans la permission écrite de l'auteur. / This document is protected by copyright. It is not to be reproduced, published, communicated or otherwise disseminated without the written permission of the author.	
Notes / Note L'ingénieur n'est pas responsable de la vérification des données de terrain et des conditions de terrain. / The engineer is not responsible for the verification of site data and terrain conditions.	
Projet / Project <b>SOBEYS 1887 ST JOSEPH REZONE</b> 1887 ST JOSEPH BLVD	
Titre / Title <b>LEVEL 17-18 FLOOR PLAN</b>	
Dessiné par / Drawn by Author	No. projet / Project number 2209
Vérifié par / Checked by Checker	No. dessin / Drawing number 1001
Échelle / Scale Tel. q/r/di/cad / As indicated	
Date de création du dessin / Drawing creation date 06/13/23	

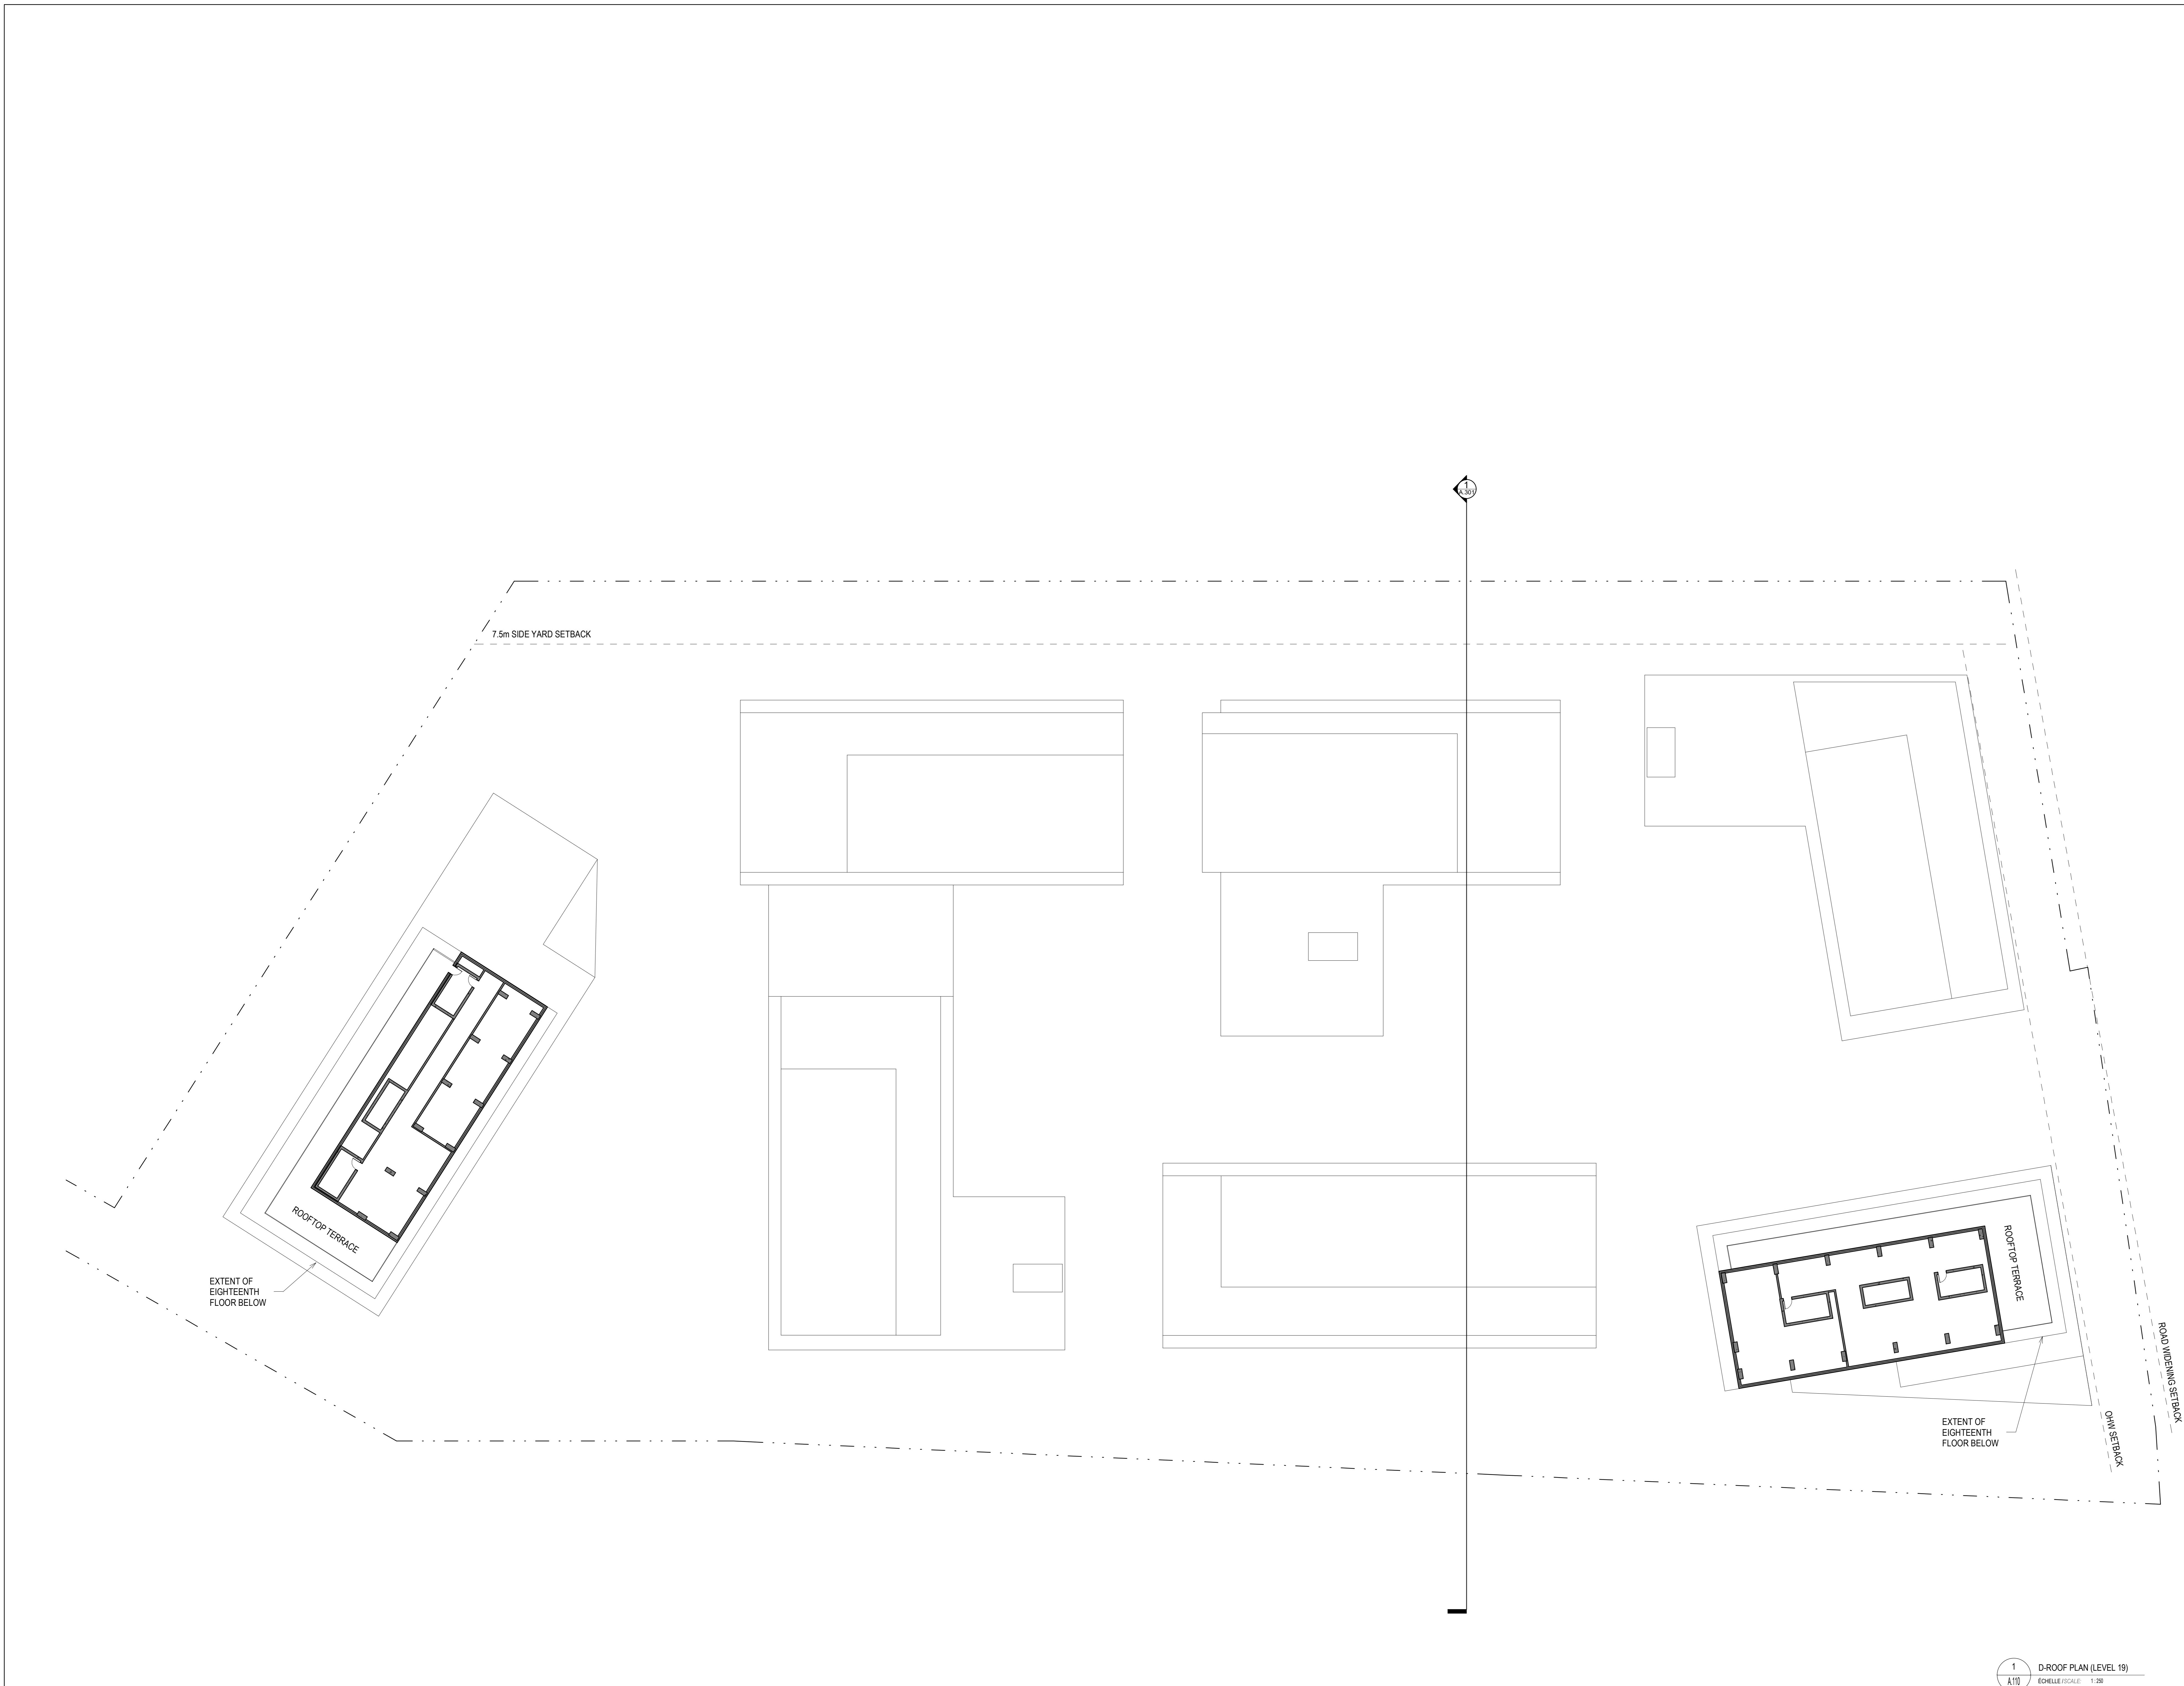

No. Date Description / Object	
1 2023/02 REZONING APPLICATION	
Architect / Designer / Interior Designer	
Urbanist / Urban Planner	
Architect / Architect (Professional / Landscape)	
Engineer / Engineer (Civil / Civil)	
Engineer / Engineer (Mechanical / Mechanical)	
Engineer / Engineer (Electrical / Electrical)	
Engineer / Engineer (Structural / Structural)	
Client / Client	
Architect / Architect	Client / Client
No. 1 200, Saint-Amande St. Montreal, QC H2T 1M5 T: 514 961-0122	
No. 2 191 Boulevard St-Joseph Montreal, QC H2T 1L4 T: 514 954-1122 www.figuri.ca	
Draftsman / Designer Ce document est soumis en vertu de la Loi sur l'accès à l'information. Il ne peut être reproduit, diffusé, copié, révisé ou autrement exploité sans la permission écrite de l'auteur. Toute réimpression ou utilisation non autorisée sans la permission écrite de l'auteur est formellement interdite.	
Date / Date Note L'ingénieur n'est pas responsable des erreurs de conception ou de calcul. Le client est responsable de la vérification et de la validation des données et des spécifications. L'ingénieur n'est pas responsable des erreurs de conception ou de calcul. Le client est responsable de la vérification et de la validation des données et des spécifications.	
Project / Project <b>SOBEYS 1887 ST JOSEPH REZONE</b>	
Title / Titre <b>1887 ST JOSEPH BLVD</b> <b>NINETEENTH FLOOR PLAN</b>	
Drawn by / Dessiné par Author Checked by / Vérifié par Checker Scale / Échelle 1 1/10	No. project / Numéro de projet 2209 No. sheet / Numéro de feuille 1/10 No. of sheets / Nombre de feuilles 10 Date / Date 06/13/23
ECHÉLLE / SCALE: 1:20 <b>A.110</b>	

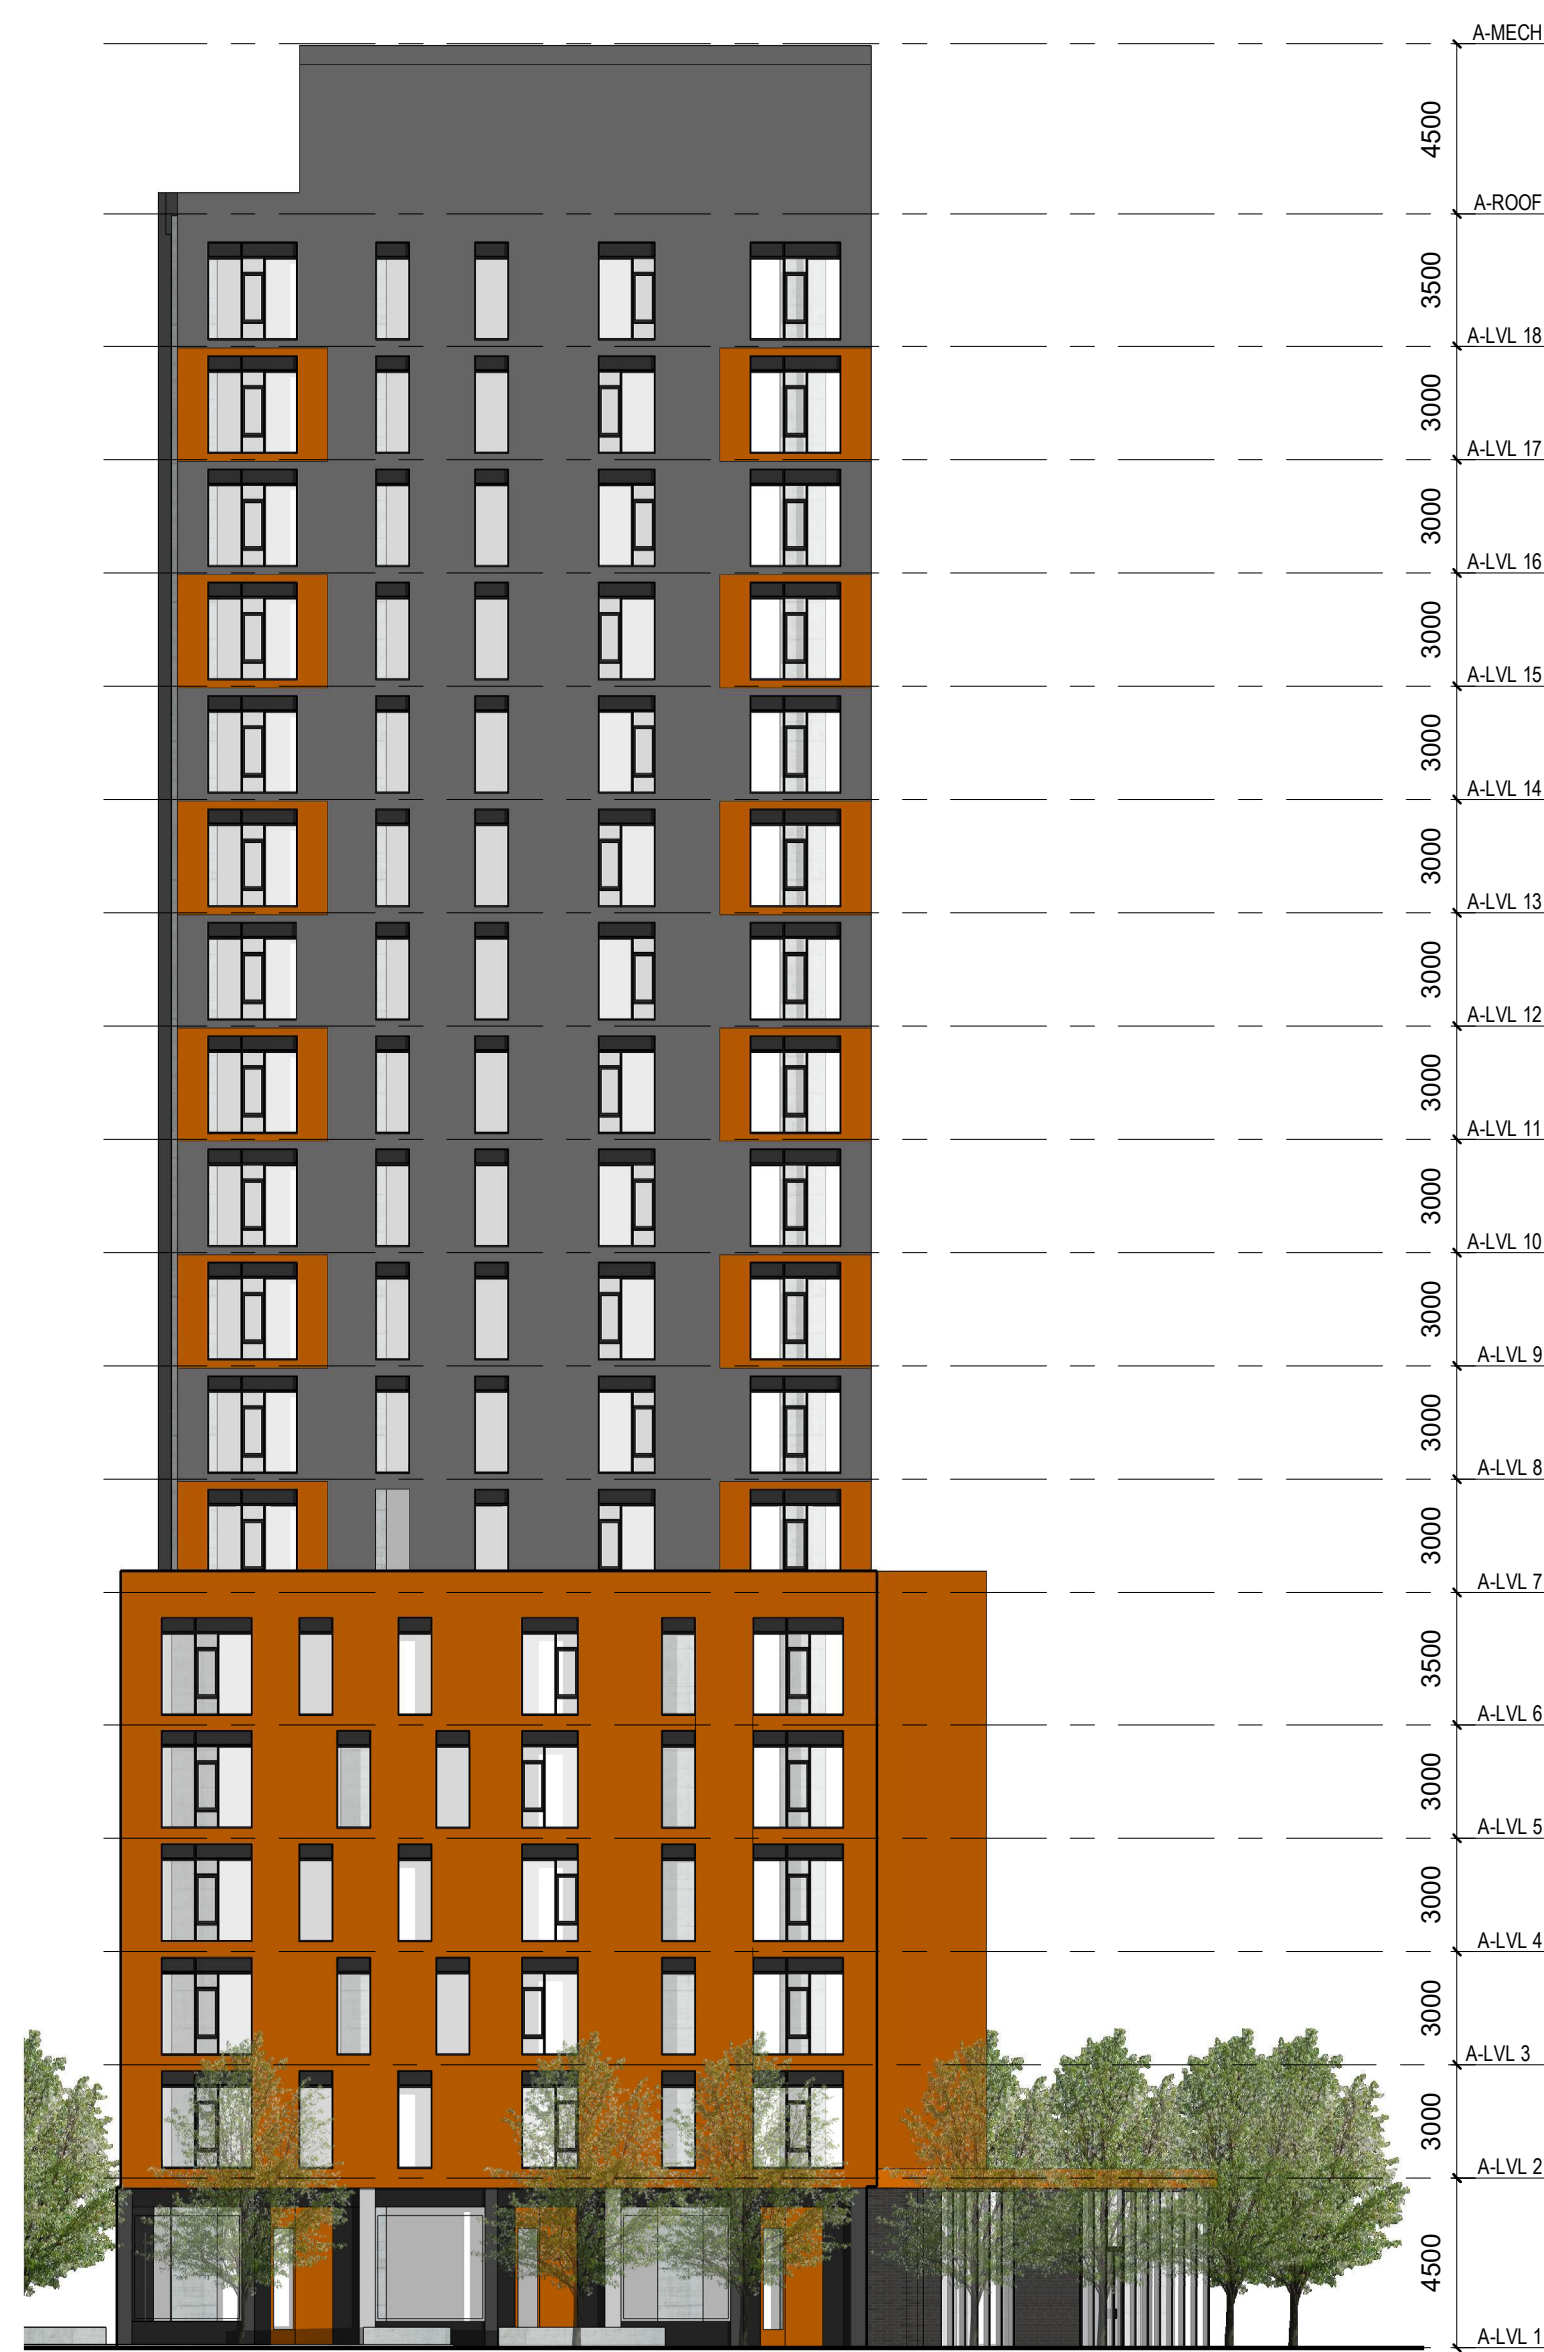

1 A1 - NORTH ELEVATION  
ÉCHELLE / SCALE: 1:200



2 A1 - EAST ELEVATION  
ÉCHELLE / SCALE: 1:200

No. Date Émis pour / Object

1 2023/09/22 REZONING APPLICATION

Ingenieur / Engineer  
(Mécanique & Électrique / Mechanical & Electrical)

Ingenieur / Engineer  
(Structure / Structure)

Client / Client

Architecte / Architect

fig 1  
3550, Saint-Armande C.  
Montréal QC H4C 1A9  
T. 514 861-5122

Collectif d'architectes

**figuri**

fig 2  
190 Somerset St W #205  
Ottawa ON K2P 0A4  
T. 613 895-6122

www.figuri.ca

Droit d'auteur / Copyright

Ce dessin est sujet au droit d'auteur. Il ne peut être reproduit pour quelques intentions ou usages que ce soit, il ne peut être utilisé en engagement sans l'approbation de la signature et de l'estampe originale.

This drawing is subject to copyright. It is not to be reproduced for any purpose or by any means, and may only be used if it bears an original stamp and signature.

Notes / Note

Note:

L'entrepreneur doit vérifier toutes les dimensions et informations sur le site et passer immédiatement l'architecte de toutes erreurs ou omissions.

Contractor shall verify all information and dimensions on site and immediately report any errors or omissions to the architect.

Projet / Project

**SOBEYS 1887 ST JOSEPH REZONE**

1887 ST JOSEPH BLVD

Titre / Title

**A1 ELEVATIONS**

Dessiné par / Drawn by

Author

No. projet / Project number

2309

Vérifié par / Verified by

Checker

No. dessin / Drawing number

1

Échelle / Scale

1 : 200


1

Date de création du dessin / Drawing creation date


06/09/23

**A.200**

PROPERTY LINE (WEST)

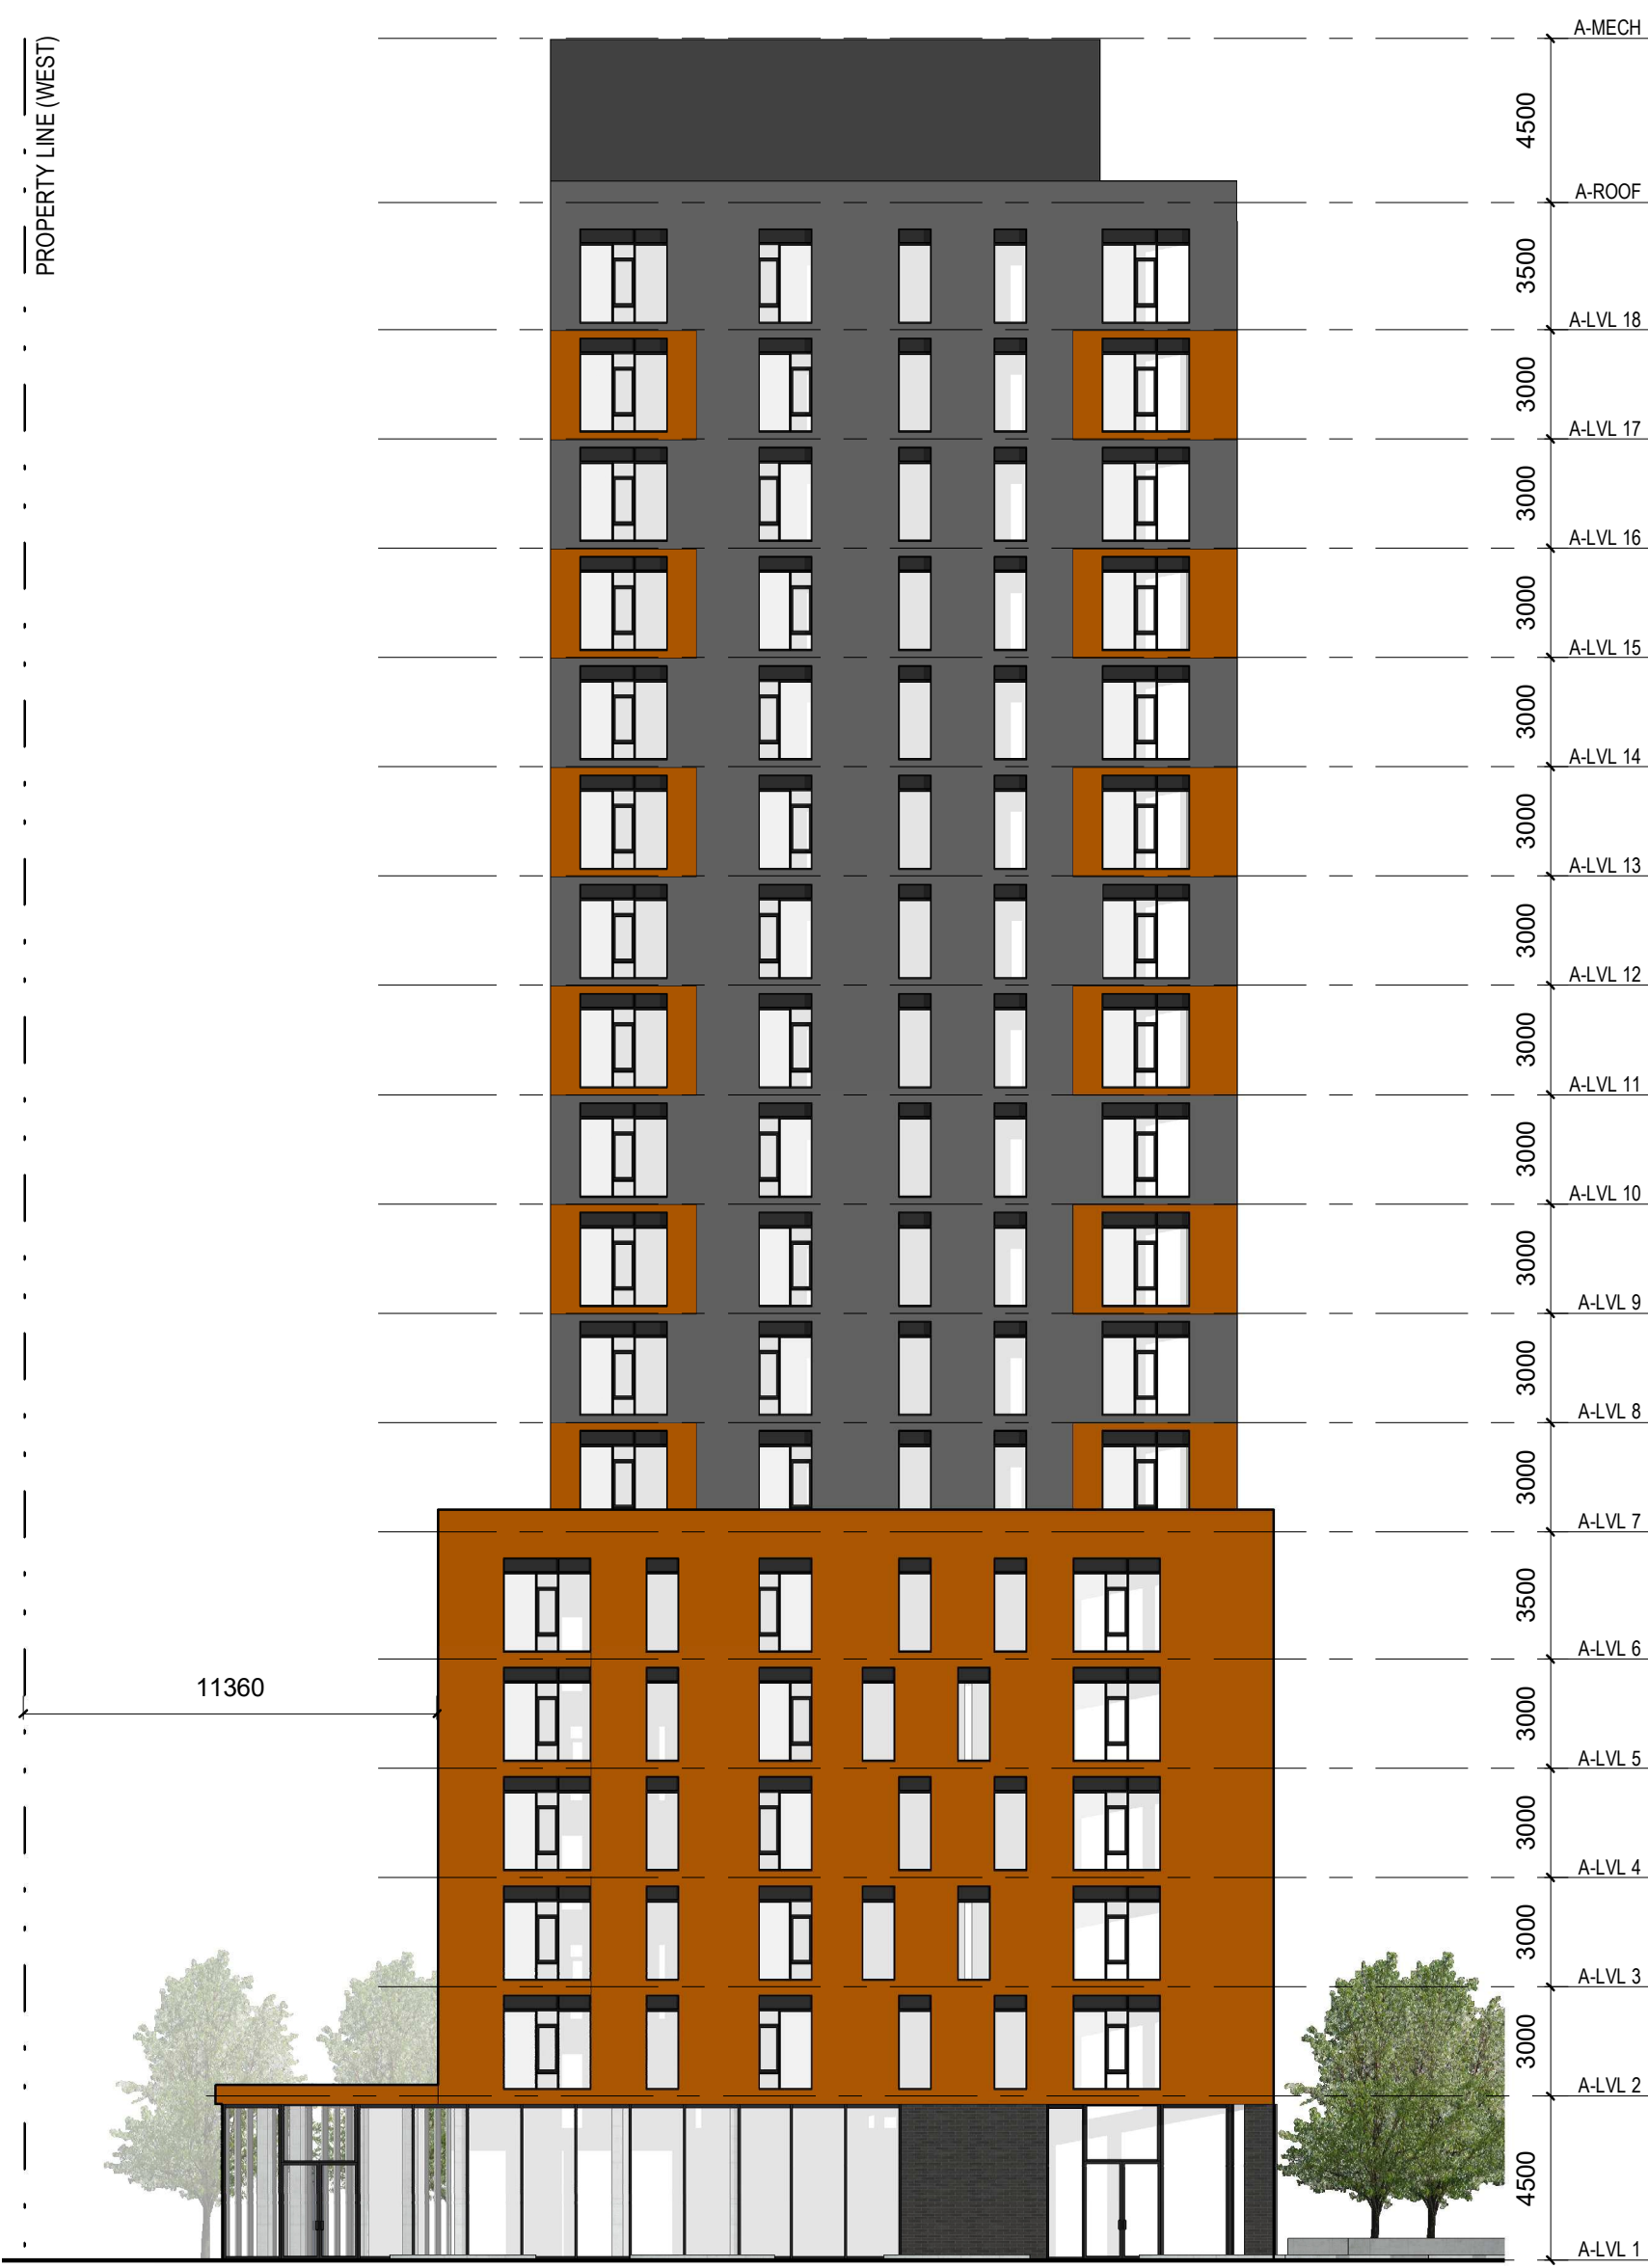

1 A1 - SOUTH ELEVATION  
ÉCHELLE / SCALE: 1 : 200

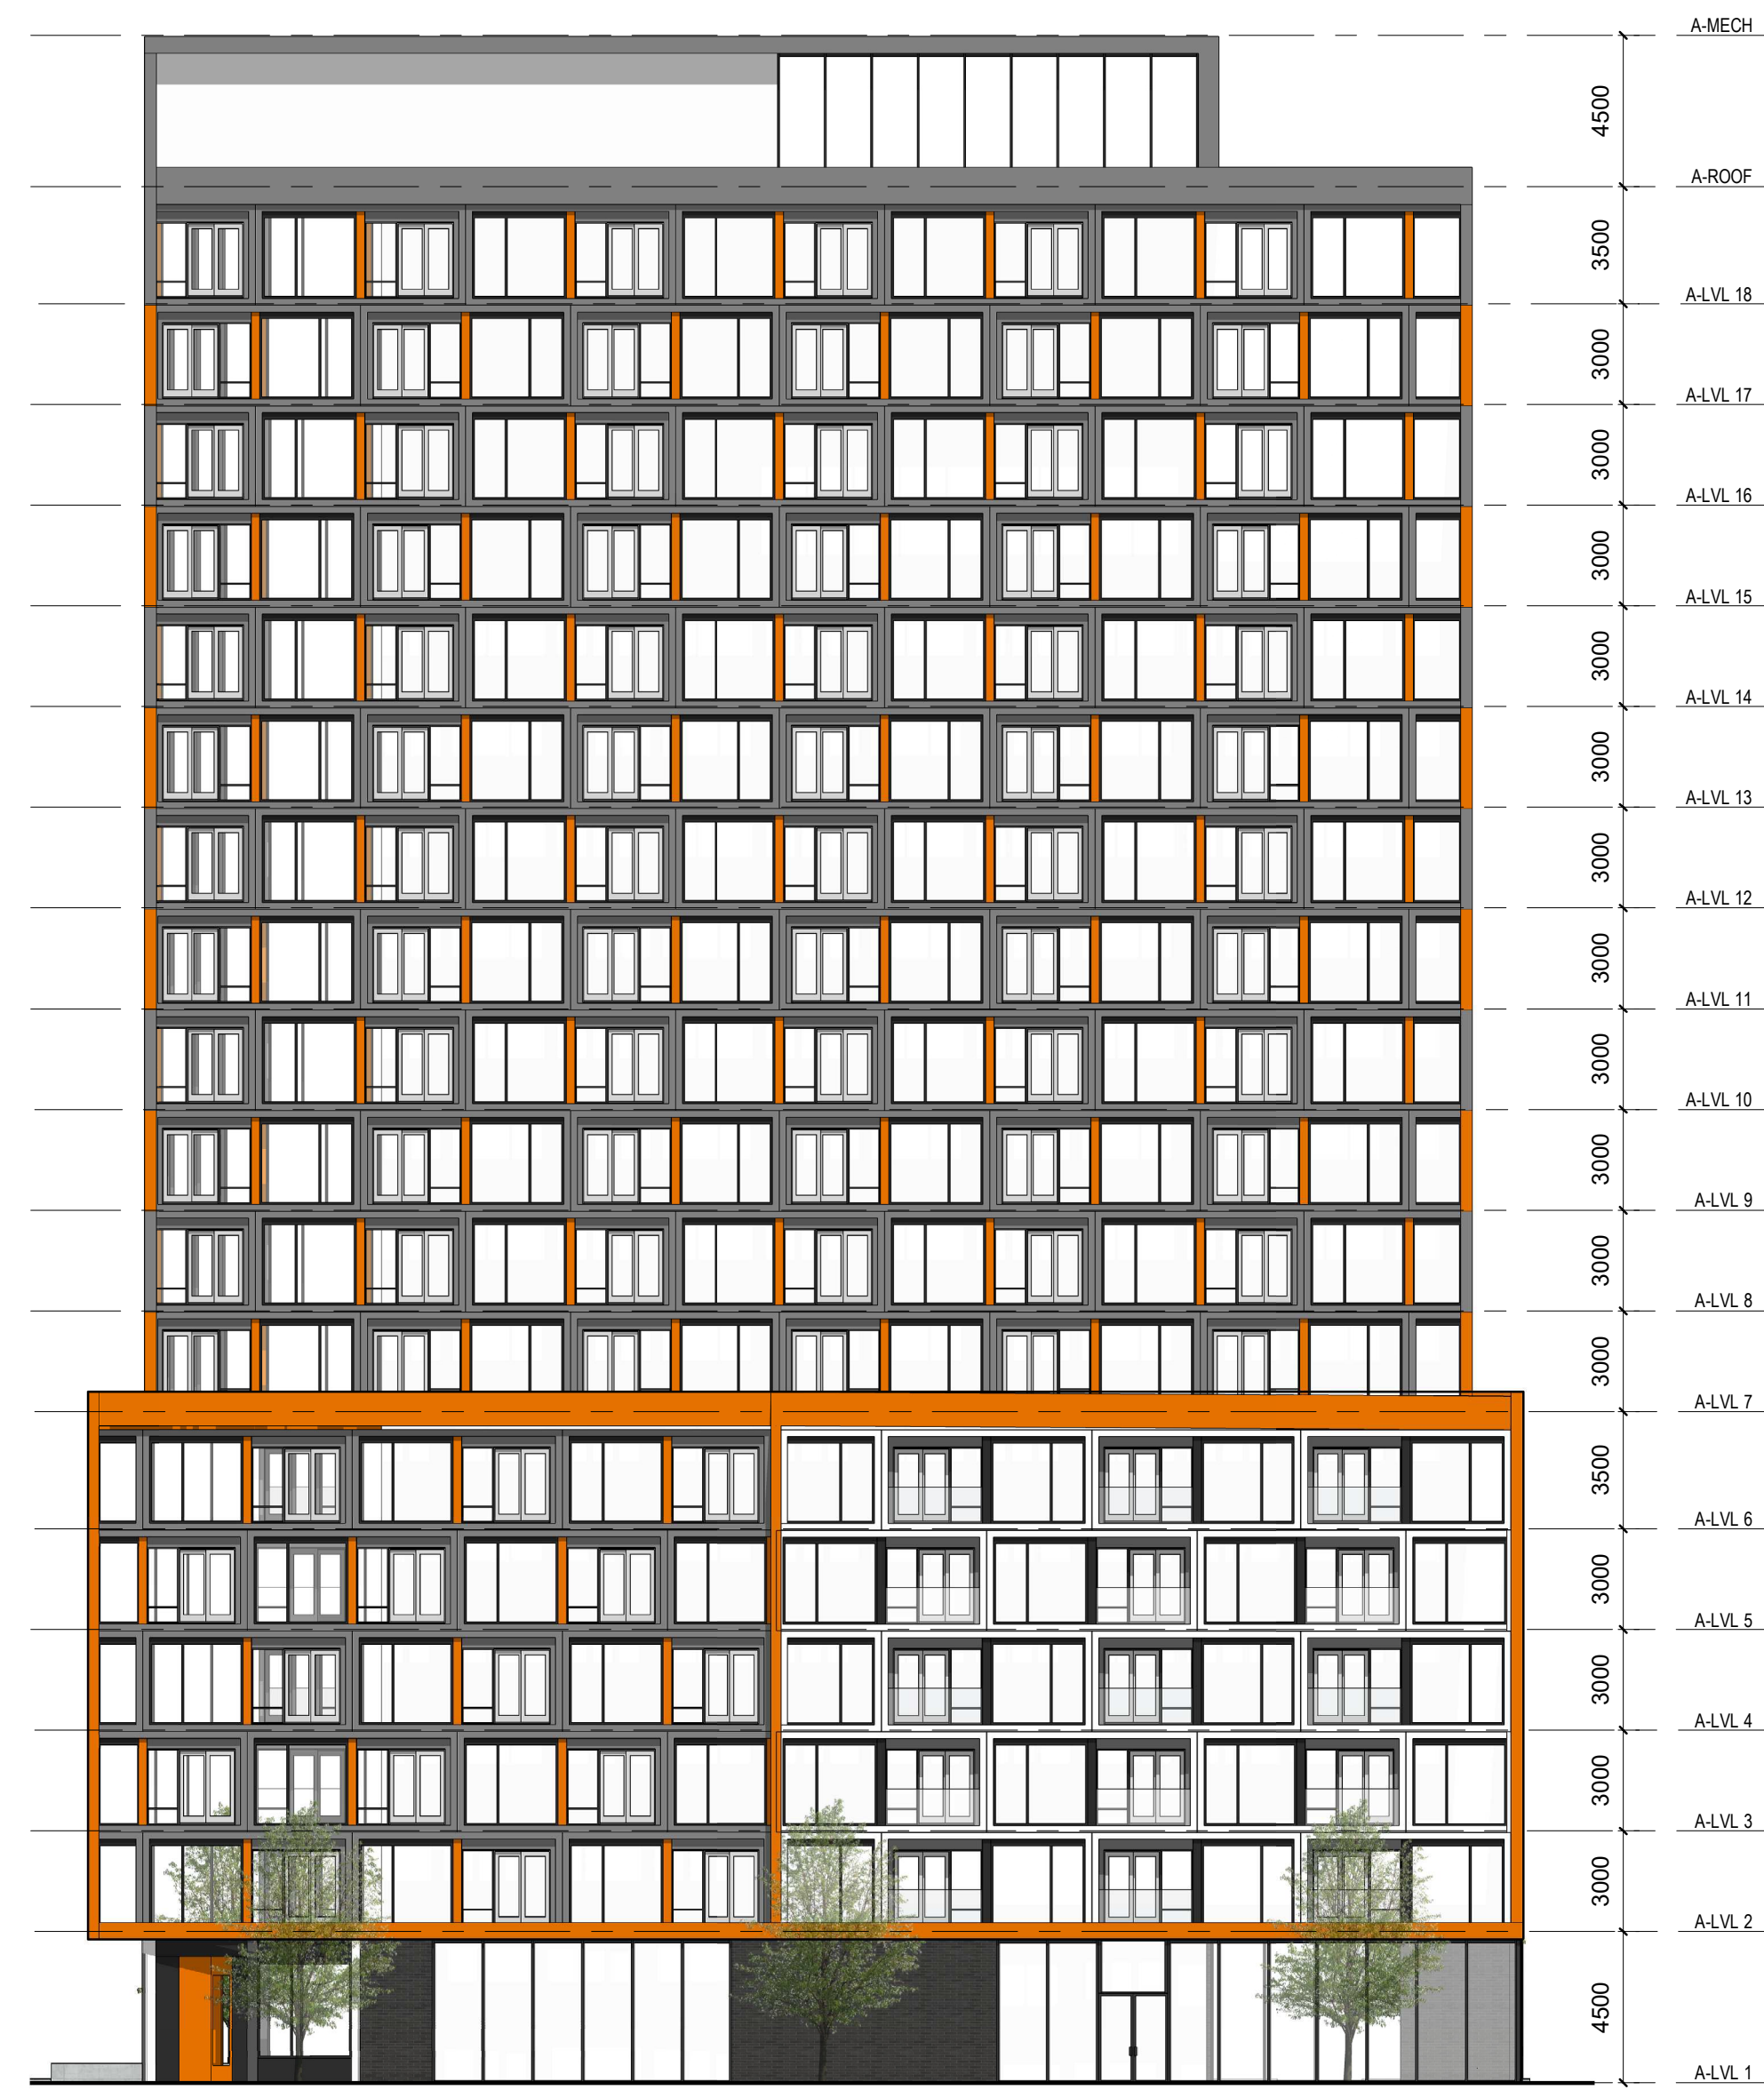

2 A1 - WEST ELEVATION  
ÉCHELLE / SCALE: 1 : 200

No. Date Émis pour / Object  
1 2023/09/22 REZONING APPLICATION

Ingénieur / Engineer  
(Mécanique & Électrique / Mechanical & Electrical)

Ingénieur / Engineer  
(Structure / Structure)

Client / Client

Architecte / Architect

fig 1  
3550, Saint-Armande O,  
Montreal QC H4C 1A9  
T. 514 861-5122

Collectif d'architectes

**figuri**

fig 2  
190 Somerset St W #205  
Ottawa ON K2P 0A4  
T. 613 695-6122

www.figuri.ca

Droit d'auteur / Copyright

Ce dessin est sujet au droit d'auteur. Il ne peut être reproduit pour quelques intentions ou usages que ce soit, sans être préalablement approuvé par l'architecte et de l'estampe originale.  
This drawing is subject to copyright. It is not to be reproduced for any purpose or by any means, and may only be used if it bears an original stamp and signature.

Notes / Note

Note:  
L'entrepreneur doit vérifier toutes les dimensions et informations sur le site et passer immédiatement l'architecte de toutes erreurs ou omissions.  
Contractor shall verify all information and dimensions on site and immediately report any errors or omissions to the architect.

Projet / Project

**SOBEYS 1887 ST JOSEPH REZONE**

1887 ST JOSEPH BLVD

Titre / Title

A1 ELEVATIONS

Dessiné par / Drawn by

No. projet / Project number

Author

2309

Vérifié par / Verified by

No. dessin / Drawing number

Checker

1


Échelle / Scale

1 : 200


Date de création du dessin / Drawing creation date

06/09/23

**A.201**

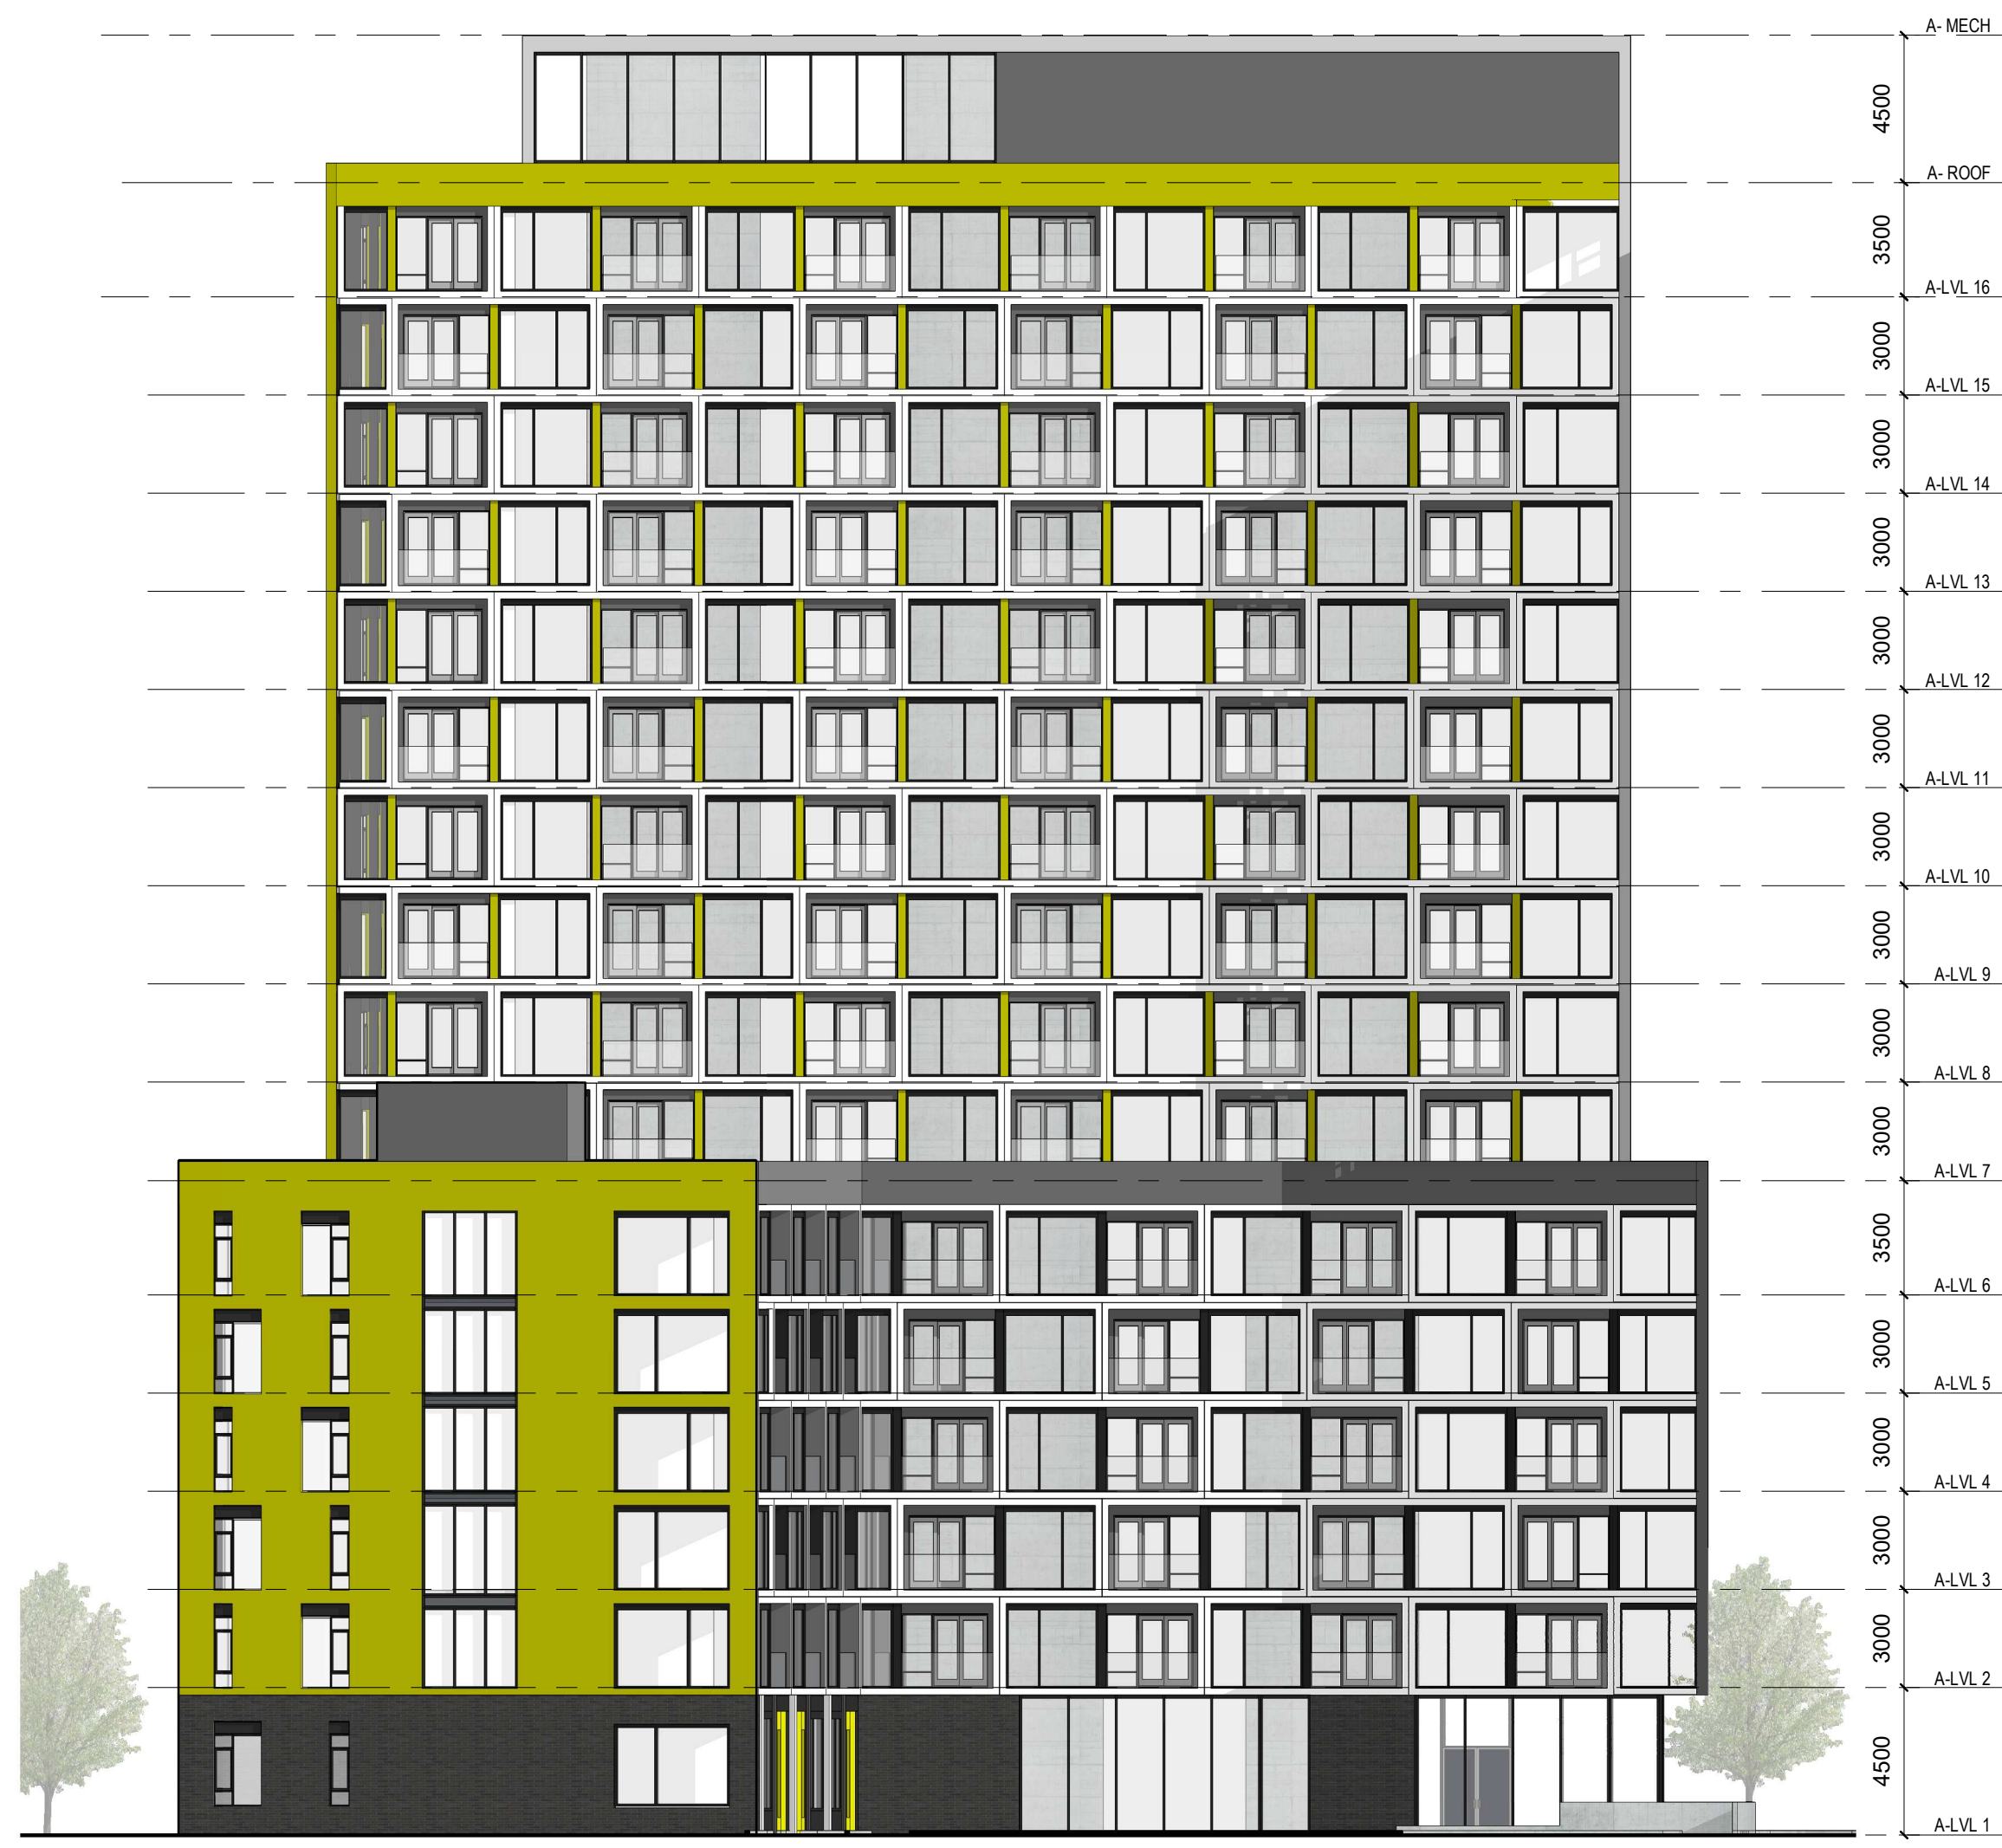

1 A2 - NORTH ELEVATION  
 A.202 ECHELLE / SCALE: 1:200

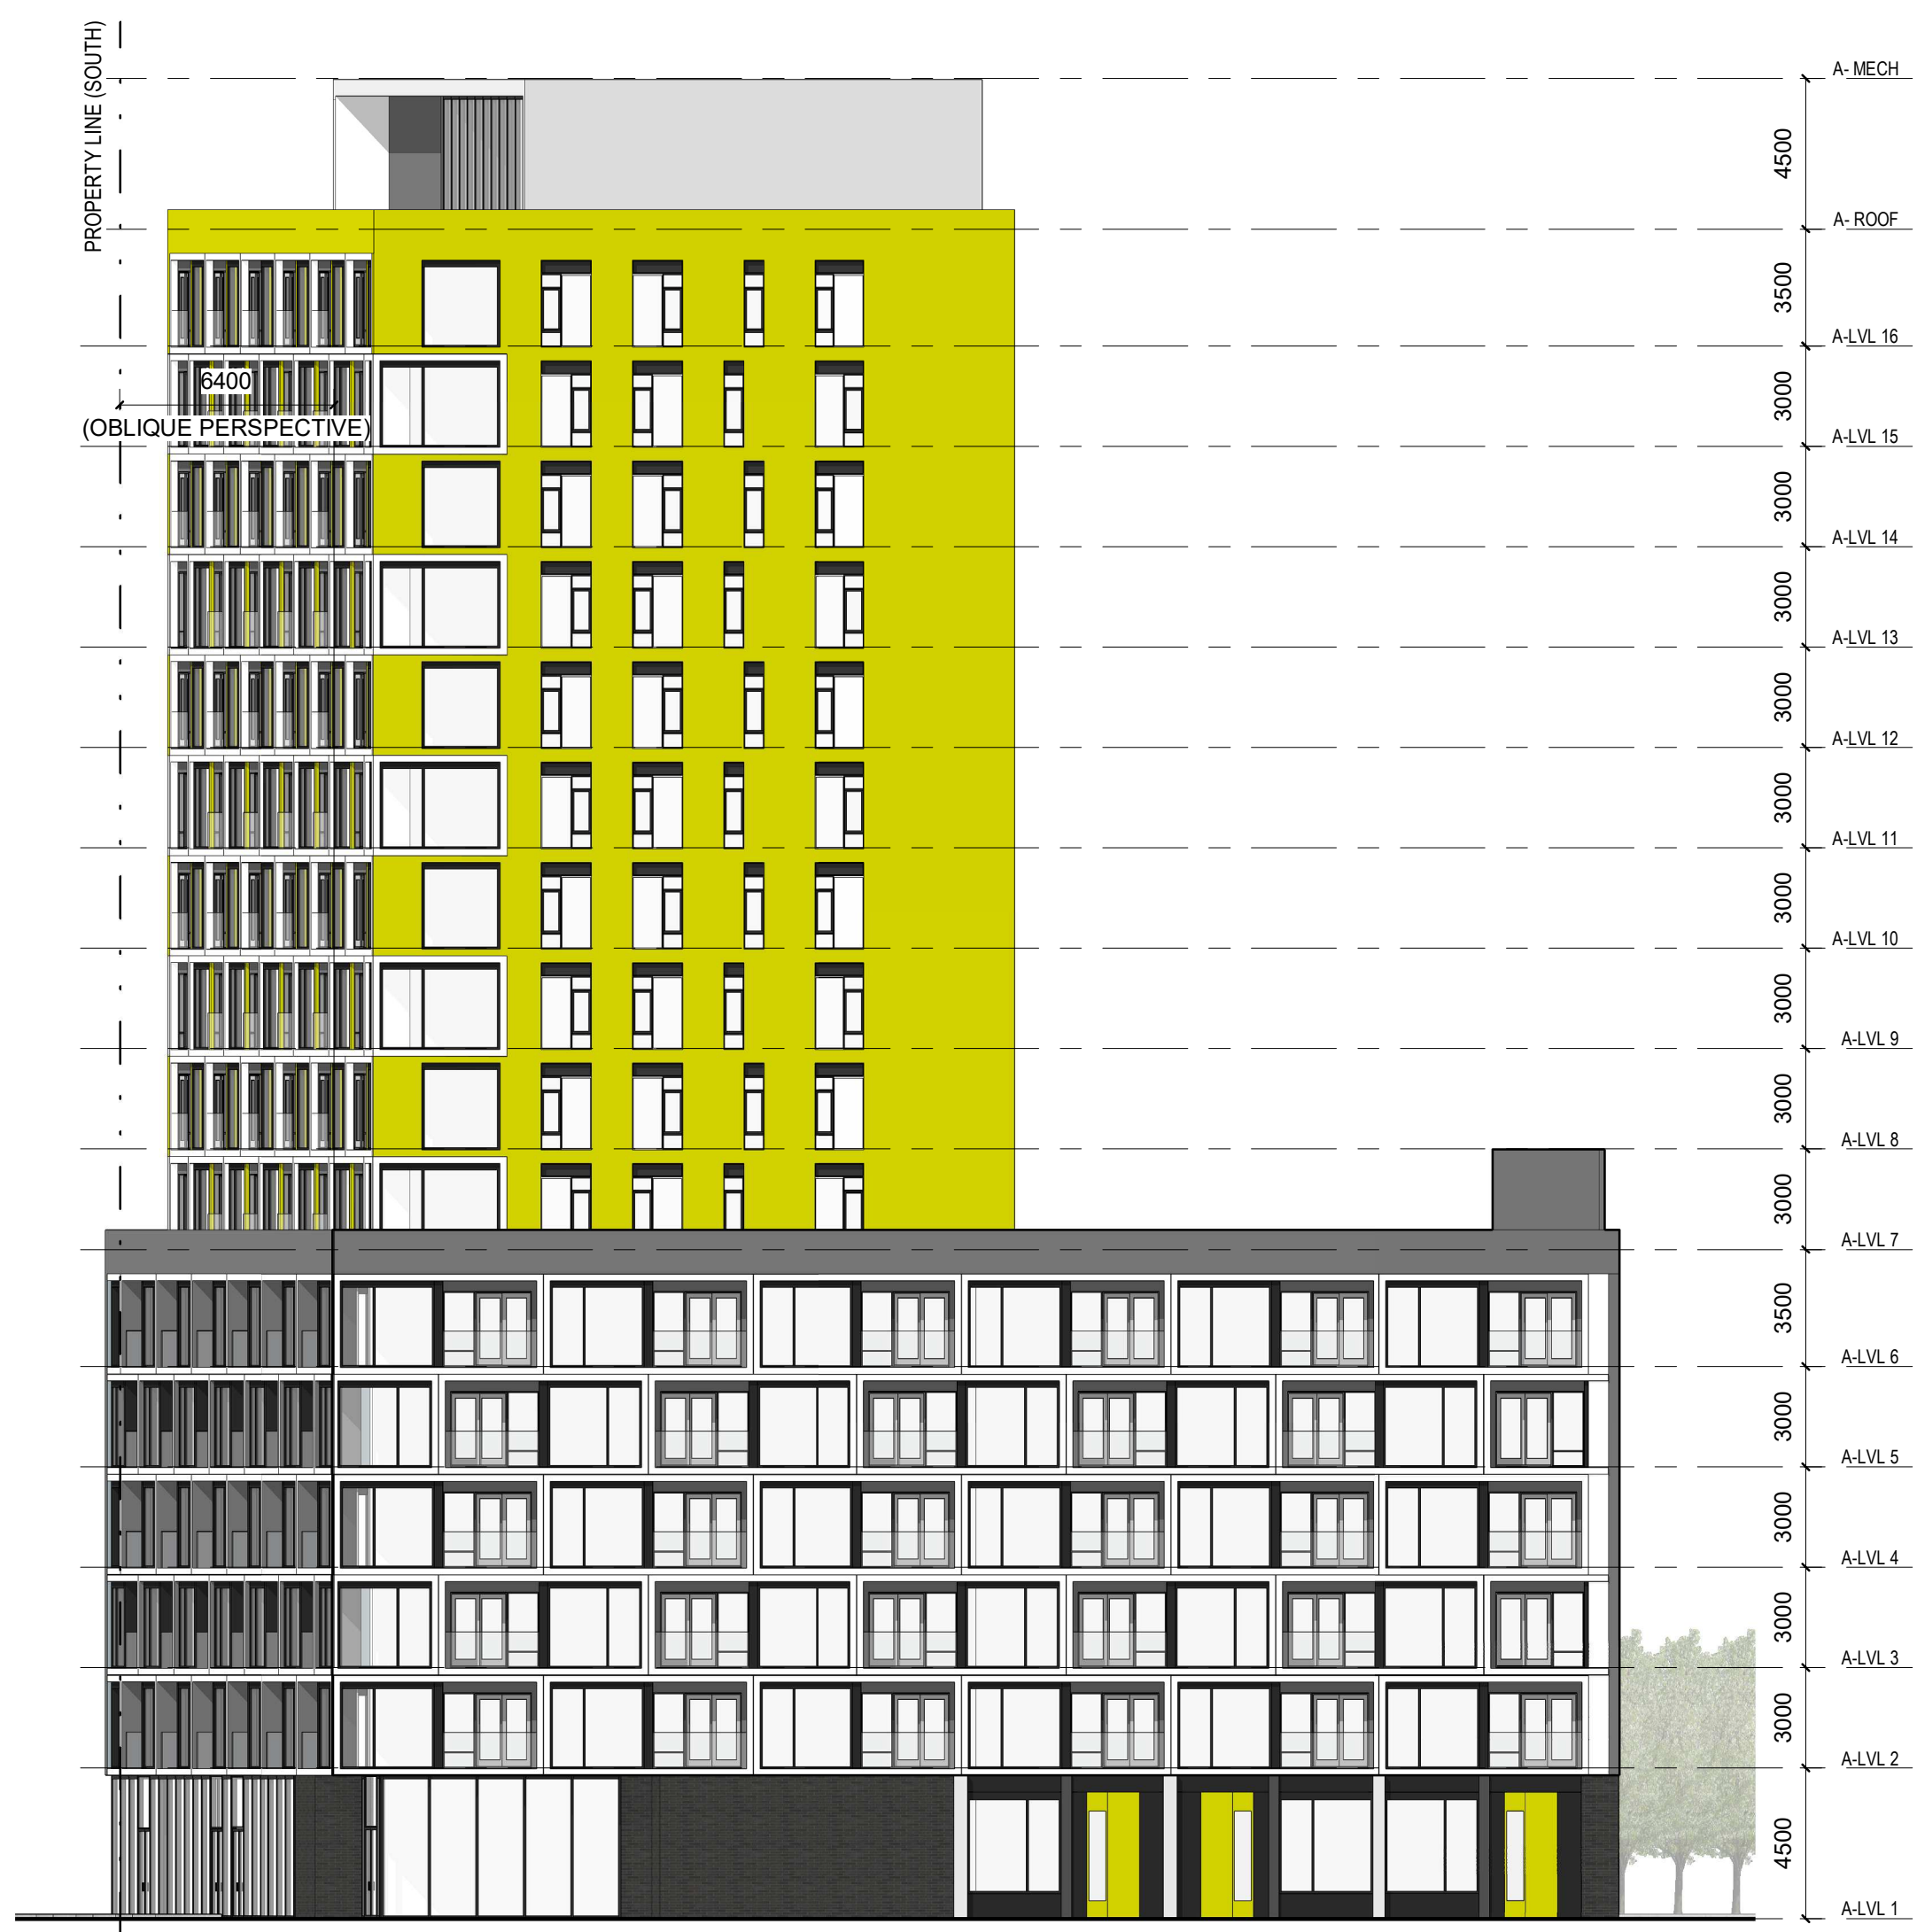

2 A2 - EAST ELEVATION  
 A.202 ECHELLE / SCALE: 1:200

No. / Date / Émis pour / Object  
 1 / 2023/09/22 / REZONING APPLICATION

Ingenieur / Engineer  
 (Mécanique & Électrique) / Mechanical & Electrical

Ingenieur / Engineer  
 (Structure / Structure)

Client / Client

Architecte / Architect

3550, Saint-Armande C.  
 Montréal QC H4C 1A9  
 T. 514 861-5122

Collectif d'architectes

**figuri**

190 Somerset St W #205  
 Ottawa ON K2P 0A4  
 T. 613 885-6122

www.figuri.ca

Droit d'auteur / Copyright

Ce dessin est sujet au droit d'auteur. Il ne peut être reproduit pour quelques intentions ou usages que ce soit, sans être d'abord approuvé avec l'apposition de la signature et de l'estampe originale.

This drawing is subject to copyright. It is not to be reproduced for any purpose or by any means, and may only be used if it bears an original stamp and signature.

Notes / Note

Note:  
 L'entrepreneur doit vérifier toutes les dimensions et informations sur le site et poser immédiatement l'architecte de toutes erreurs ou omissions.  
 Contractor shall verify all information and dimensions on site and immediately report any errors or omissions to the architect.

Projet / Project

**SOBEYS 1887 ST JOSEPH REZONE**

1887 ST JOSEPH BLVD

Titre / Title

**A2 ELEVATIONS**

Dessiné par / Drawn by

Author

No. projet / Project number

2309

Vérifié par / Verified by

Checker

No. dessin / Drawing number

1

Échelle / Scale

1:200

Révision / Revision

1

Date de création du dessin /

Drawing creation date

06/09/23

**A.202**





1  
A.203  
A2 - SOUTH ELEVATION  
ÉCHELLE / SCALE: 1:200



2  
A.203  
A2 - WEST ELEVATION  
ÉCHELLE / SCALE: 1:200

No. / Date / Émis pour / Object

1 / 2023/09/22 / REZONING APPLICATION

Ingenieur / Engineer  
(Mécanique & Électrique / Mechanical & Electrical)

Ingenieur / Engineer  
(Structure / Structure)

Client / Client

Architecte / Architect

Fig. 1  
3550, Saint-Armande O.  
Montréal QC H4C 1A9  
T. 514 861-5122

Collectif d'architectes

**FIGURI**

Fig. 2  
190 Somerset St W #205  
Ottawa ON K2P 0A4  
T. 613 695-6122

www.figuri.ca

Droit d'auteur / Copyright

Ce dessin est sujet au droit d'auteur. Il ne peut être reproduit pour quelques intentions ou usages que ce soit, il ne peut être utilisé en conjonction avec l'apposition de signature et de l'estampe originale.

This drawing is subject to copyright. It is not to be reproduced for any purpose or by any means, and may only be used if it bears an original stamp and signature.

Notes / Note

Note:

L'entrepreneur doit vérifier toutes les dimensions et informations sur le site et poser immédiatement l'architecte de toutes erreurs ou omissions.

Contractor shall verify all information and dimensions on site and immediately report any errors or omissions to the architect.

Projet / Project

**SOBEYS 1887 ST JOSEPH REZONE**

1887 ST. JOSEPH BLVD

A2 ELEVATIONS

Dessiné par / Drawn by

Author

No. projet / Project number

2309

Vérifié par / Verified by

Checker

No. dessin / Drawing number

1

Échelle / Scale

1:200

1

Date de création du dessin /

Drawing creation date

06/09/23

**A.203**



3 B1 - SOUTH ELEVATION  
 A.204 ÉCHELLE / SCALE: 1:200



4 B1 - WEST ELEVATION  
 A.204 ÉCHELLE / SCALE: 1:200



1 B1 - NORTH ELEVATION  
 A.204 ÉCHELLE / SCALE: 1:200



2 B1 - EAST ELEVATION  
 A.204 ÉCHELLE / SCALE: 1:200

Ingénieur / Engineer  
 (Mécanique & Électrique / Mechanical & Electrical)

Ingénieur / Engineer  
 (Structure / Structure)

Client / Client

Architecte / Architect

Collectif d'architectes

fig. 1  
 3550, Saint-Armande O.  
 Montréal QC H4C 1A9  
 T. 514 861-5122

**figuri**

fig. 2  
 190 Somerset St W #205  
 Ottawa ON K2P 0A4  
 T. 613 685-6122

www.figuri.ca

Droit d'auteur / Copyright

Ce dessin est sujet au droit d'auteur. Il ne peut être reproduit pour quelque intention ou usage que ce soit, sans être d'abord engagé avec l'apposition de la signature et de l'estampe originale.

This drawing is subject to copyright. It is not to be reproduced for any purpose or by any means, and may only be used if it bears an original stamp and signature.

Notes / Note

Note:

L'entrepreneur doit vérifier toutes les dimensions et informations sur le site et poser immédiatement l'architecte de toutes erreurs ou omissions.

Contractor shall verify all information and dimensions on site and immediately report any errors or omissions to the architect.

Projet / Project

**SOBEYS 1887 ST JOSEPH REZONE**

1887 ST JOSEPH BLVD

Titre / Title

**B1 ELEVATIONS**

Dessiné par / Drawn by

No. projet / Project number

Auteur

2309

Vérifié par / Verified by

No. dessin / Drawing number

Checker

1

Échelle / Scale

1:200

Date de création du dessin /

Drawing creation date

06/09/23

**A.204**



3 B2 - SOUTH ELEVATION  
A.205 ÉCHELLE / SCALE: 1:200



4 B2 - WEST ELEVATION  
A.205 ÉCHELLE / SCALE: 1:200



1 B2 - NORTH ELEVATION  
A.205 ÉCHELLE / SCALE: 1:200



2 B2 - EAST ELEVATION  
A.205 ÉCHELLE / SCALE: 1:200

Ingenieur / Engineer  
(Mécanique & Électrique / Mechanical & Electrical)

Ingenieur / Engineer  
(Structure / Structure)

Client / Client

Architecte / Architect

Collectif d'architectes

Fig. 1  
3550, Saint-Armande C.  
Montreal QC H4C 1A9  
T. 514 861-5122

**figuri**

Fig. 2  
190 Somerset St W #205  
Ottawa ON K2P 0A4  
T. 613 695-6122

www.figuri.ca

Droit d'auteur / Copyright

Ce dessin est sujet au droit d'auteur. Il ne peut être reproduit pour quelques intentions ou usages que ce soit, sans être d'abord engagé avec l'apposition de la signature et de l'estampe originale.

This drawing is subject to copyright. It is not to be reproduced for any purpose or by any means, and may only be used if it bears an original stamp and signature.

Notes / Note

Note:

L'entrepreneur doit vérifier toutes les dimensions et informations sur le site et aviser immédiatement l'architecte de toutes erreurs ou omissions.

Contractor shall verify all information and dimensions on site and immediately report any errors or omissions to the architect.

Projet / Project

**SOBEYS 1887 ST JOSEPH REZONE**

1887 ST JOSEPH BLVD

Titre / Title

**B2 ELEVATIONS**

Dessiné par / Drawn by

No. projet / Project number

Author

2309

Vérifié par / Verified by

No. dessin / Drawing number

Checker

1

Échelle / Scale

1:200

Date de création du dessin /

Drawing creation date

06/09/23

A.205



1 C1- NORTH ELEVATION  
A.206 ECHELLE / SCALE: 1:200

3 C1- SOUTH ELEVATION  
A.206 ECHELLE / SCALE: 1:200

No. Date Émis pour / Object

1 2023/09/22 REZONING APPLICATION

Ingenieur / Engineer  
(Mécanique & Electrique) / Mechanical & Electrical

Ingenieur / Engineer  
(Structure / Structure)

Client / Client

Architecte / Architect

Collectif d'architectes

Fig. 1  
3550, Saint-Armande O.  
Montréal QC H4C 1A9  
T. 514 861-5122

**figuri**

Fig. 2  
190 Somerset St W #205  
Ottawa ON K2P 0A4  
T. 613 695-6122

www.figuri.ca

Droit d'auteur / Copyright

Ce dessin est sujet au droit d'auteur. Il ne peut être reproduit pour quelque intention ou usage que ce soit, sans être d'abord approuvé avec l'apposition de la signature et de l'estampe originale.

This drawing is subject to copyright. It is not to be reproduced for any purpose or by any means, and may only be used if it bears an original stamp and signature.

Notes / Note

Note:

L'entrepreneur doit vérifier toutes les dimensions et informations sur le site et poser immédiatement l'architecte de toutes erreurs ou omissions.

Contractor shall verify all information and dimensions on site and immediately report any errors or omissions to the architect.

Projet / Project

SOBEYS 1887 ST JOSEPH  
REZONE

1887 ST JOSEPH BLVD

Titre / Title

C1 ELEVATIONS

Dessiné par / Drawn by

No. projet / Project number

AuThor

2309

Vérifié par / Verified by

No. dessin / Drawing number

Checker

1

Echelle / Scale

1:200

Date de création du dessin /

Drawing creation date

06/09/23

A.206

Ingenieur / Engineer  
 (Mécanique & Électrique / Mechanical & Electrical)

Ingenieur / Engineer  
 (Structure / Structure)

Client / Client

Architecte / Architect

fig 1  
 3550, Saint-Armande C,  
 Montréal QC H3C 1A9  
 T. 514 861-5122

Collectif d'architectes

**figuri**

fig 2  
 190 Somerset St W #205  
 Ottawa ON K2P 0A4  
 T. 613 685-6122

www.figuri.ca

Droit d'auteur / Copyright

Ce dessin est sujet au droit d'auteur. Il ne peut être reproduit pour quelque intention ou usage que ce soit, sans être d'abord approuvé avec l'apposition de la signature et de l'estampe originale.

This drawing is subject to copyright. It is not to be reproduced for any purpose or by any means, and may only be used if it bears an original stamp and signature.

Seau / Seal

Note:

L'entrepreneur doit vérifier toutes les dimensions et informations sur le site et avant immédiatement l'architecte de toutes erreurs ou omissions.

Contractor shall verify all information and dimensions on site and immediately report any errors or omissions to the architect.

Projet / Project

**SOBEYS 1887 ST JOSEPH REZONE**

1887 ST. JOSEPH BLVD

Titre / Title

**C2 ELEVATIONS**

Dessiné par / Drawn by

**Author**

No. projet / Project number

**2309**

Vérifié par / Verified by

**Checker**

No. dessin / Drawing number

**1**

Échelle / Scale

**1 : 200**

1

Date de création du dessin / Drawing creation date

**06/09/23**

**A.207**



1 C1 - WEST ELEVATION  
 A.207 ÉCHELLE / SCALE: 1:200



3 C1 - EAST ELEVATION  
 A.207 ÉCHELLE / SCALE: 1:200



4 C2 - WEST ELEVATION  
 A.207 ÉCHELLE / SCALE: 1:200



2 C2 - EAST ELEVATION  
 A.207 ÉCHELLE / SCALE: 1:200



Ingénieur / Engineer  
 (Mécanique & Électrique / Mechanical & Electrical)

Ingénieur / Engineer  
 (Structure / Structure)

Client / Client

Architecte / Architect

Fig 1  
 3550, Saint-Armande O,  
 Montréal QC H4C 1A9  
 T. 514 861-5122

Collectif d'architectes

**figuri**

Fig 2  
 190 Somerset St W #205  
 Ottawa ON K2P 0A4  
 T. 613 695-6122

www.figuri.ca

Droit d'auteur / Copyright

Ce dessin est sujet au droit d'auteur. Il ne peut être reproduit pour quelques intentions ou usages que ce soit, sans la permission écrite de l'architecte.

This drawing is subject to copyright. It is not to be reproduced for any purpose or by any means, and may only be used if it bears an original stamp and signature.

Seau / Seal

Note:

L'entrepreneur doit vérifier toutes les dimensions et informations sur le site et poser immédiatement l'architecte de toutes erreurs ou omissions.

Contractor shall verify all information and dimensions on site and immediately report any errors or omissions to the architect.

Projet / Project

**SOBEYS 1887 ST JOSEPH REZONE**

1887 ST JOSEPH BLVD

Titre / Title

**D ELEVATIONS**

Dessiné par / Drawn by

Author

No. projet / Project number

2309

Vérifié par / Verified by

Checker

No. dessin / Drawing number

1

Échelle / Scale

1:200

Révision / Revision

1

Date de création du dessin /

Drawing creation date

06/09/23

**A.208**



1 D - SOUTH ELEVATION  
 A.209 ÉCHELLE / SCALE: 1:200



2 D - WEST ELEVATION  
 A.209 ÉCHELLE / SCALE: 1:200

Ingenieur / Engineer  
 (Mécanique & Électrique / Mechanical & Electrical)

Ingenieur / Engineer  
 (Structure / Structure)

Client / Client

Architecte / Architect

Collectif d'architectes

Fig. 1  
 3550, Saint-Armande O.  
 Montréal QC H4C 1A9  
 T. 514 861-5122



Fig. 2  
 190 Somerset St W #205  
 Ottawa ON K2P 0A4  
 T. 613 695-6122

www.figuri.ca

Droit d'auteur / Copyright

Ce dessin est sujet au droit d'auteur. Il ne peut être reproduit pour quelques intentions ou usages que ce soit, sans le consentement écrit de l'auteur ou de son représentant légal.

This drawing is subject to copyright. It is not to be reproduced for any purpose or by any means, and may only be used if it bears an original stamp and signature.

Seau / Seal

Note:

L'entrepreneur doit vérifier toutes les dimensions et informations sur le site et poser immédiatement l'architecte de toutes erreurs ou omissions.

Contractor shall verify all information and dimensions on site and immediately report any errors or omissions to the architect.

Projet / Project

SOBEYS 1887 ST JOSEPH REZONE

1887 ST. JOSEPH BLVD

Titre / Title

D ELEVATIONS

Dessiné par / Drawn by

No. projet / Project number

Auteur

2309

Vérifié par / Verified by

No. dessin / Drawing number

Checker

1

Échelle / Scale

1:200

Date de création du dessin /

Drawing creation date

06/09/23

A.209