

FLOOR PLAN - P1
1:200

SCHEDULE - STORAGE LOCKER	
TYPE	LEVEL
STORAGE LOCKER 1400d x 1675w x 2100h	BASEMENT 2
48	
BASEMENT 2: 48	
STORAGE LOCKER 1400d x 1675w x 2100h	BASEMENT 1
58	
BASEMENT 1: 58	
TOTAL NO. OF STORAGE LOCKERS: 106	

SCHEDULE - BICYCLE PARKING	
TYPE	LEVEL
HORIZONTAL SPACE 1800Lx600W	BASEMENT 1
71	
VERTICAL SPACE 1500Lx500W	BASEMENT 1
57	
BASEMENT 1: 128	
HORIZONTAL SPACE 1800Lx600W	GROUND LEVEL
35	
GROUND LEVEL: 35	
TOTAL NO. OF BICYCLE PARKING SPACES: 163	

SCHEDULE - PARKING	
TYPE	LEVEL
2400mmx4600mm (SMALL)	BASEMENT 2
21	
2600mmx5200mm (TYP)	BASEMENT 2
82	
BASEMENT 2: 103	
2400mmx4600mm (SMALL)	BASEMENT 1
11	
2400mmx5200mm (ACCESSIBLE B)	BASEMENT 1
4	
2600mmx5200mm (TYP)	BASEMENT 1
60	
3200mmx5200mm (ACCESSIBLE A)	BASEMENT 1
3	
BASEMENT 1: 78	
TOTAL NO. OF PARKING SPACES: 181	

NOTES GÉNÉRALES / General Notes

- Ces documents d'architecture sont la propriété exclusive de NEUF architecte et ne peuvent être utilisés, reproduits ou copiés sans autorisation écrite préalable. / These architectural documents are the exclusive property of NEUF architecte and cannot be used, copied or reproduced without written pre-authorization.
- Les dimensions apparaissant aux documents doivent être vérifiées par l'entrepreneur avant le début des travaux. / All dimensions appearing on these documents must be verified by the contractor prior to construction.
- Veuillez aviser l'architecte de toute dimension en erreur et/ou divergences entre ces documents et ceux des autres professionnels. / The architect must be notified of all errors, omissions and discrepancies between these documents and those of the other professionals.
- Les dimensions sur ces documents doivent être lues et non mesurées. / The dimensions on these documents must be read and not measured.

ARCHITECTURE DE PAYSAGE Landscape Architect
James B. Lennox & Associates Inc.
3332 Carling Ave.
Ottawa, Ontario K2H 5A8
T 613 722 5168


CIVIL Civil
R.V. Anderson Associates Limited
1750 Courtwood Crescent, Suite 220
Ottawa, ON K2C 3B5
T 613 226 1844

ARPENTEUR Surveyor
Stantec Geomatics Ltd.
400 - 1331 City Avenue
Ottawa, ON K2P 3G4
T 613 722 4420

URBANISTE Urban Planner
Fotenn Planning + Design
396 Cooper Street - Suite 300
Ottawa, ON K2P 2P7
T 613 730 5709

ARCHITECTES Architect
NEUF architect(e)s SENCRL
630, boul. René-Lévesque O. 32e étage, Montréal QC H3B 1S6
T 514 847 1117 NEUFarchitectes.com

SCEAU / Seal

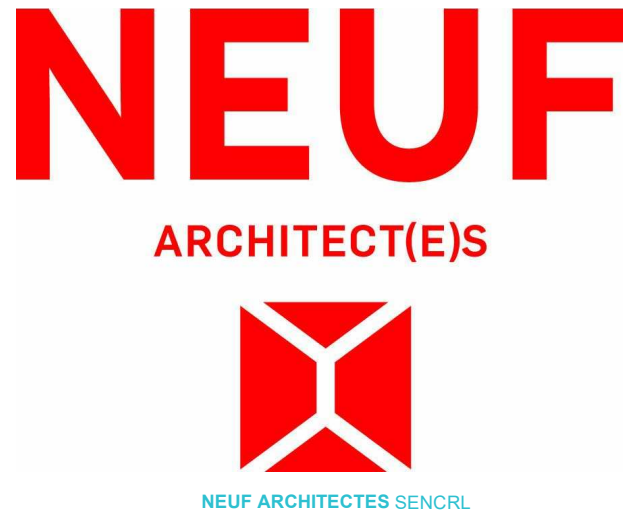

OUVRAGE / Project
320 McRAE AVENUE

EMPLACEMENT / Location NO PROJET / No
1976 SCOTT ST & 320 12087
McRAE AVE
OTTAWA, ON

NO REVISION DATE
1.0 SITE PLAN APPROVAL 2020 03 20

DESSINÉ PAR / Drawn by VERIFIÉ PAR / Checked
DH HG
DATE / DATE 20/03/20 ÉCHELLE / Scale 1 : 200

TITRE DU DESSIN / Drawing Title
FLOOR PLAN - PARKING LEVEL 1

REVISION / Revision NO. DESSIN / Dwg Number
1.0 A-2006

Preliminary
DO NOT USE FOR
CONSTRUCTION