

No.	Date	Émis pour / Object
1	2021-03-19	ISSUED FOR COOPERATION
2	2021-06-18	SITE PLAN CONTROL - RESPONSE 1
3	2022-03-15	SITE PLAN CONTROL - RESPONSE 1
4	2022-10-03	SITE PLAN CONTROL - RESPONSE 2

Ingenieur / Engineer
(Mécanique & Électrote / Mechanical & Electrical)

Ingenieur / Engineer
(Structure / Structure)

Ingenieur / Engineer
(Civil / Civil)

Architecte / Architect
(Paysagiste / Landscape)



Client / Client



Architecte / Architect

Collectif d'architectes

fig 1
3550, Saint-Armand C.
Montréal QC H4C 1A9
T. 514 861-5122



fig 2
190 Somerset St W #206
Ottawa ON K2P 0A4
T. 613 696-4122


www.figuri.ca

Droit d'auteur / Copyright

Ce dessin est sujet au droit d'auteur. Il ne peut être reproduit pour quelque intention ou usage que ce soit, à moins qu'il ne soit utilisé en conjonction avec l'apposition de la signature et du tampon original.

This drawing is subject to copyright. It is not to be reproduced for any purpose or by any means, and may only be used if it bears an original stamp and signature.

Scieur / Seal

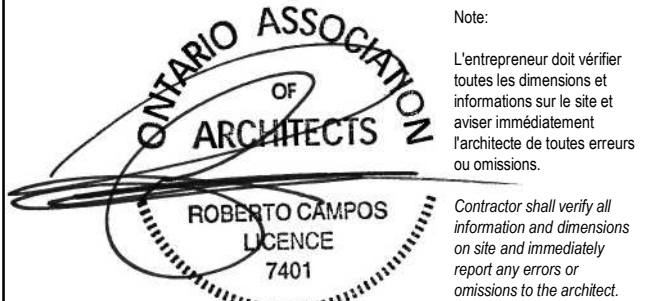

Projet / Project

9-Storey Apartment Building

971 MONTREAL ROAD, OTTAWA

Title / Titre
P1 PARKING PLAN

Dessiné par / Drawn by
SC, LK

No. projet / Project number
2052


Vérifié par / Verified by
MD, RC

No. dessin / Drawing number
Revision / Revision

Echelle / Scale
1 : 100

Date de création du dessin / Drawing creation date
06/05/18

A120

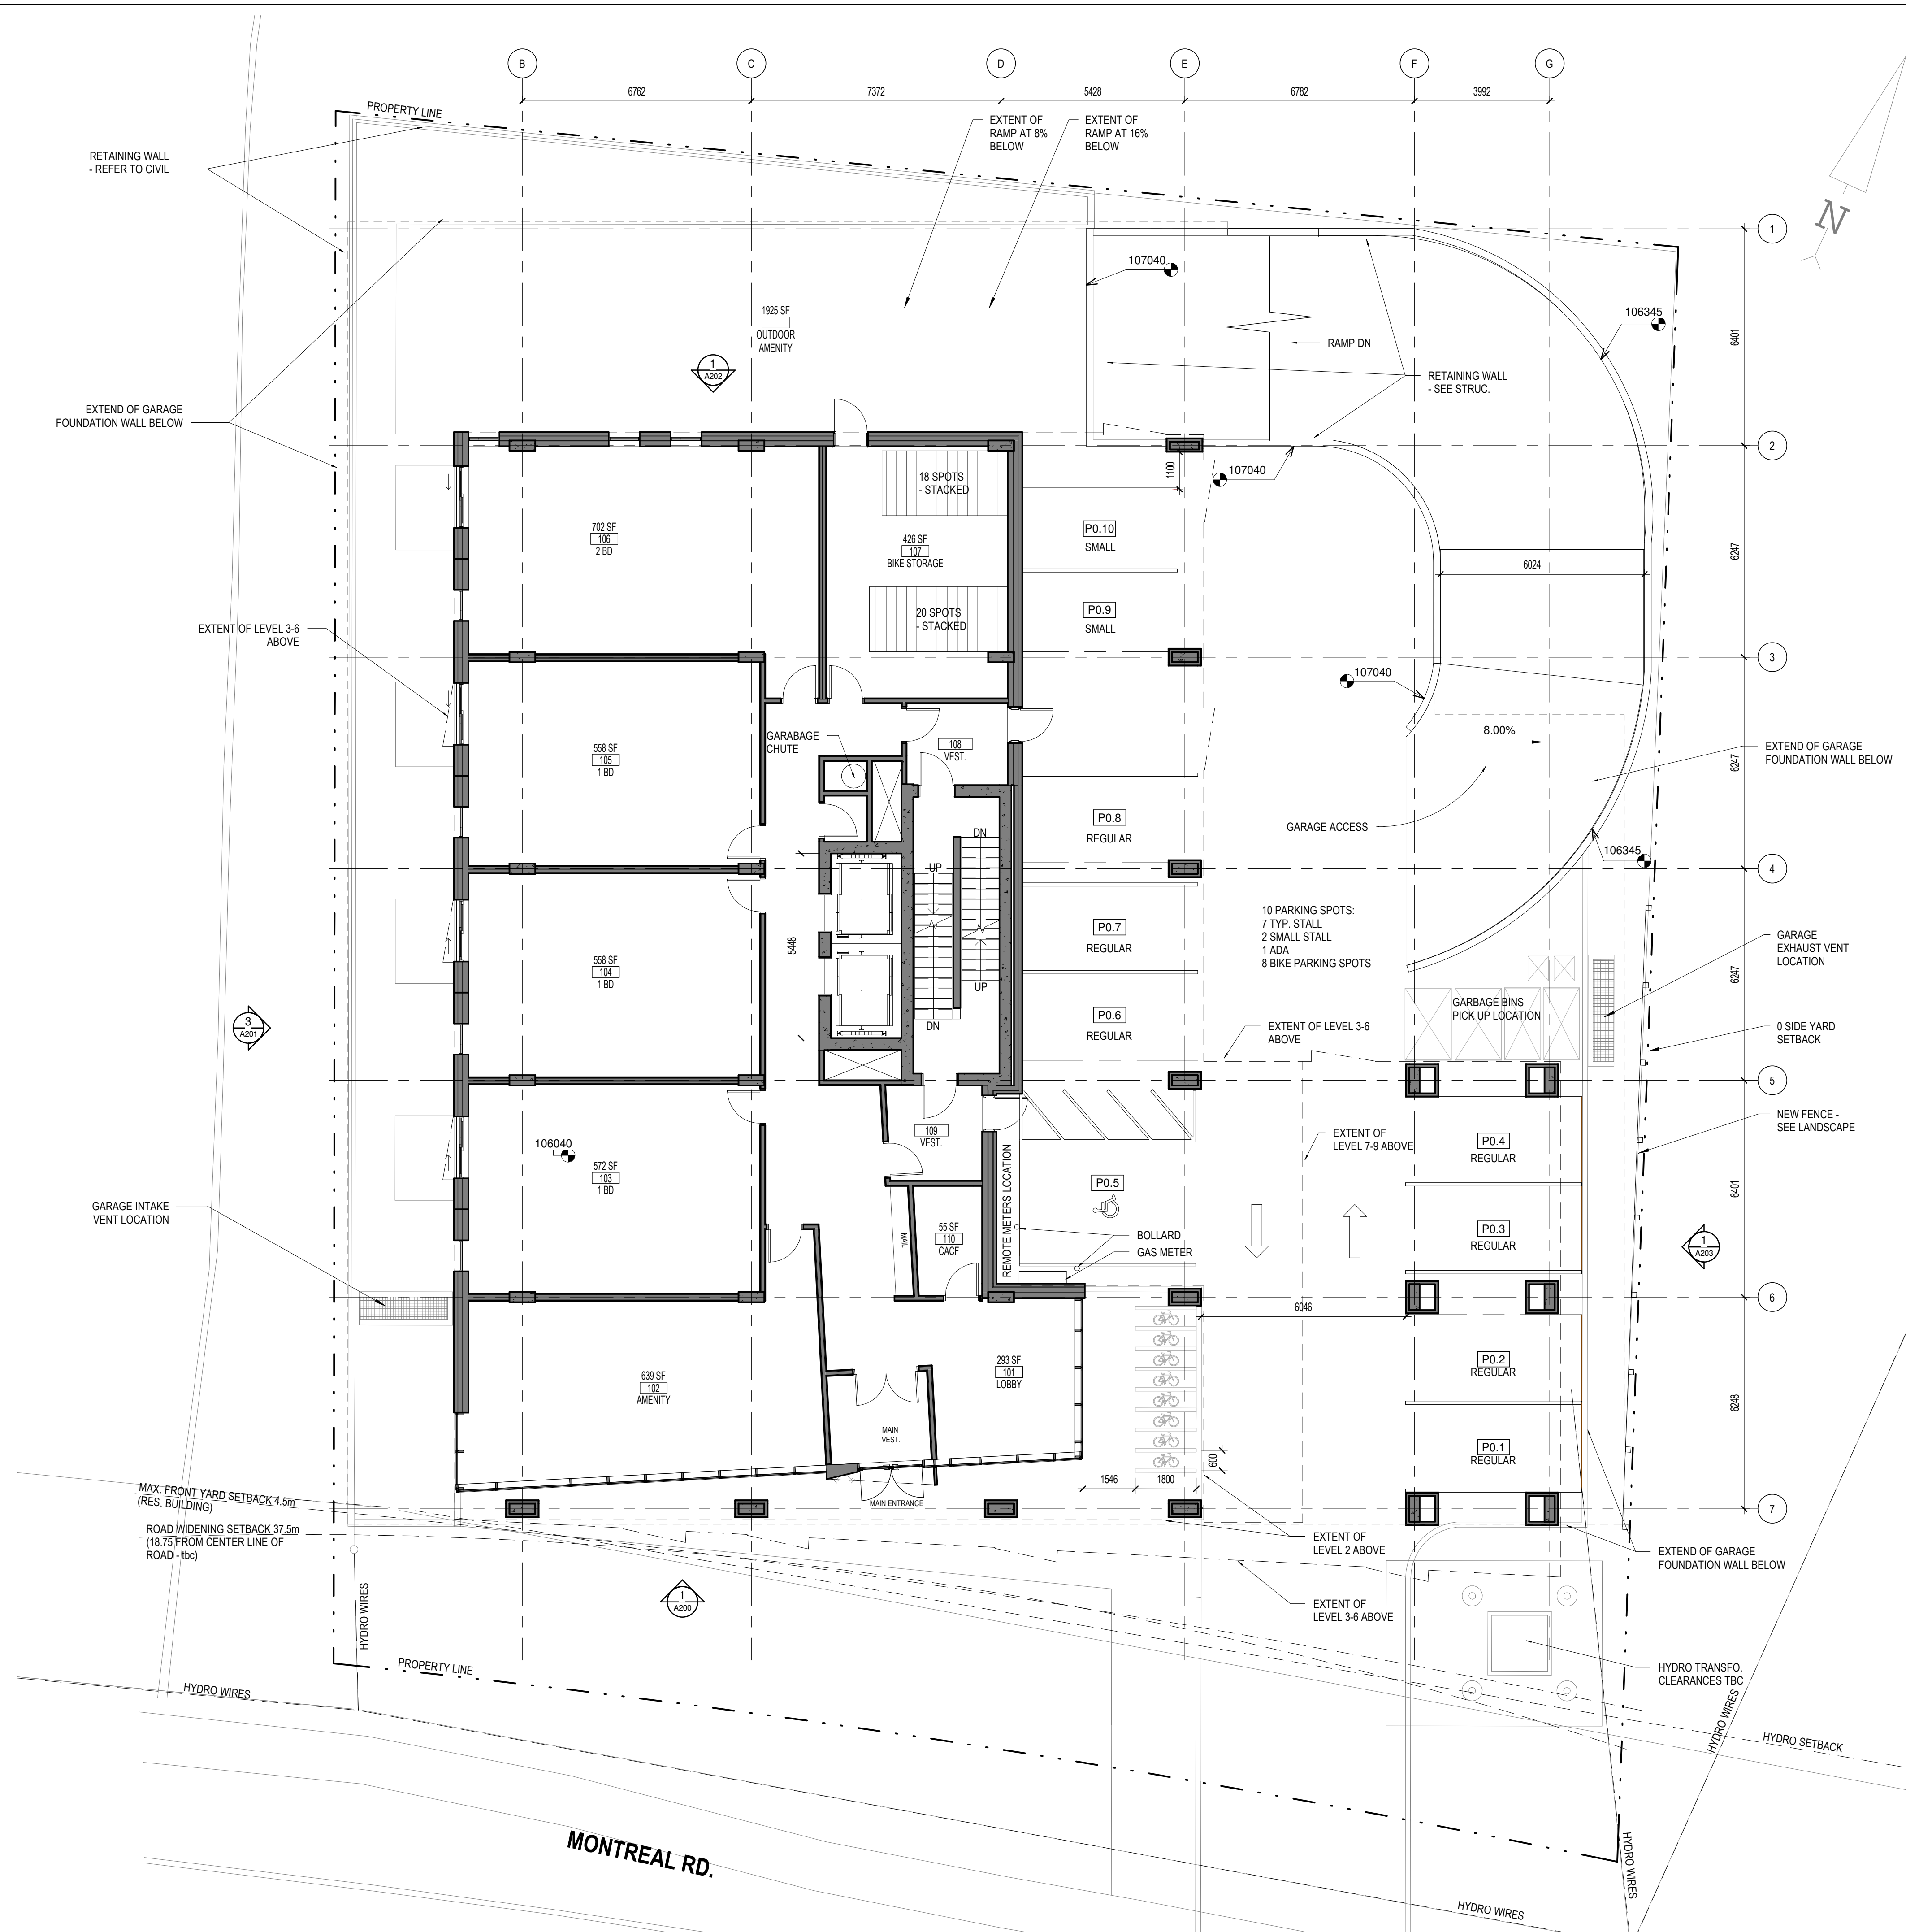


No.	Date	Émis pour / Object
1	2021-03-19	ISSUED FOR COORDINATION
2	2021-03-30	ISSUED FOR COORDINATION
3	2021-06-18	ISSUED FOR COORDINATION
4	2021-06-18	SITE PLAN CONTROL
5	2022-03-15	SITE PLAN CONTROL - RESPONSE 1
6	2022-10-03	SITE PLAN CONTROL - RESPONSE 02

Ingenieur / Engineer
(Mechanical & Electrical / Mechanical & Electrical)

Ingenieur / Engineer
(Structure / Structure)

Ingenieur / Engineer
(Civil / Civil)

Architecte / Architect
(Paysagiste / Landscape)

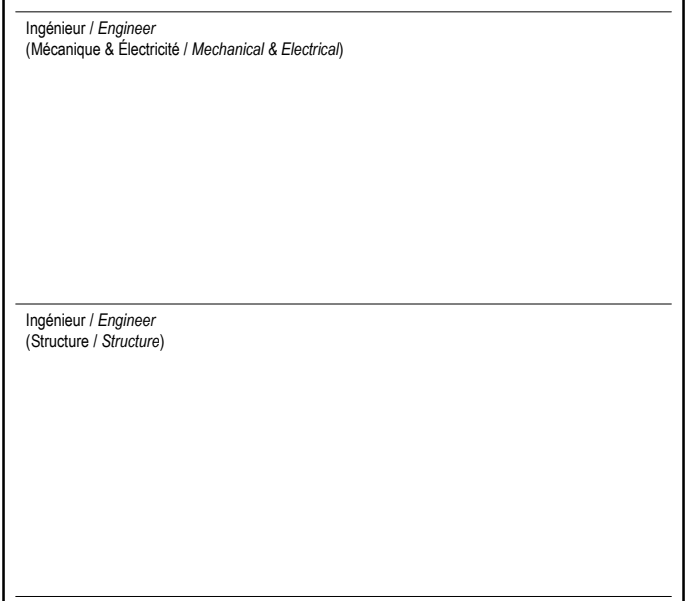

Client / Client

Architecte / Architect
Collectif d'architectes

Fig. 1
3550, Saint-Armand C.
Montreal QC H4C 1A9
T. 514 861-5122

Fig. 2
190 Somerset St W # 206
Ottawa ON K2P 0A4
T. 613 696-4122
www.figur.ca

Droit d'auteur / Copyright

Ce dessin est sujet au droit d'auteur. Il ne peut être reproduit pour quelque intention ou usage que ce soit, à moins d'être utilisé en conjonction avec l'apposition de la signature et de l'estampe originale.

This drawing is subject to copyright. It is not to be reproduced for any purpose or by any means, and may only be used if it bears an original stamp and signature.

Statut / Seal

Ontario Association of Architects
ROBERTO CAMPOS
LICENCE
7401

Note:
L'entrepreneur doit vérifier toutes les dimensions et informations sur le site et avant immédiatement l'architecte de toutes erreurs ou omissions.
Contractor shall verify all information and dimensions on site and immediately report any errors or omissions to the architect.

Project / Project

9-Storey Apartment Building

971 MONTREAL ROAD, OTTAWA

Title / Titre

GROUND FLOOR PLAN

Dessiné par / Drawn by
SC, LK

No. projet / Project number
2052


Vérifié par / Verified by
MD, RC

No. dessin / Drawing number
Revision / Revision

Echelle / Scale
1 : 100

Date de création du dessin / Drawing creation date
05/18/18

A121

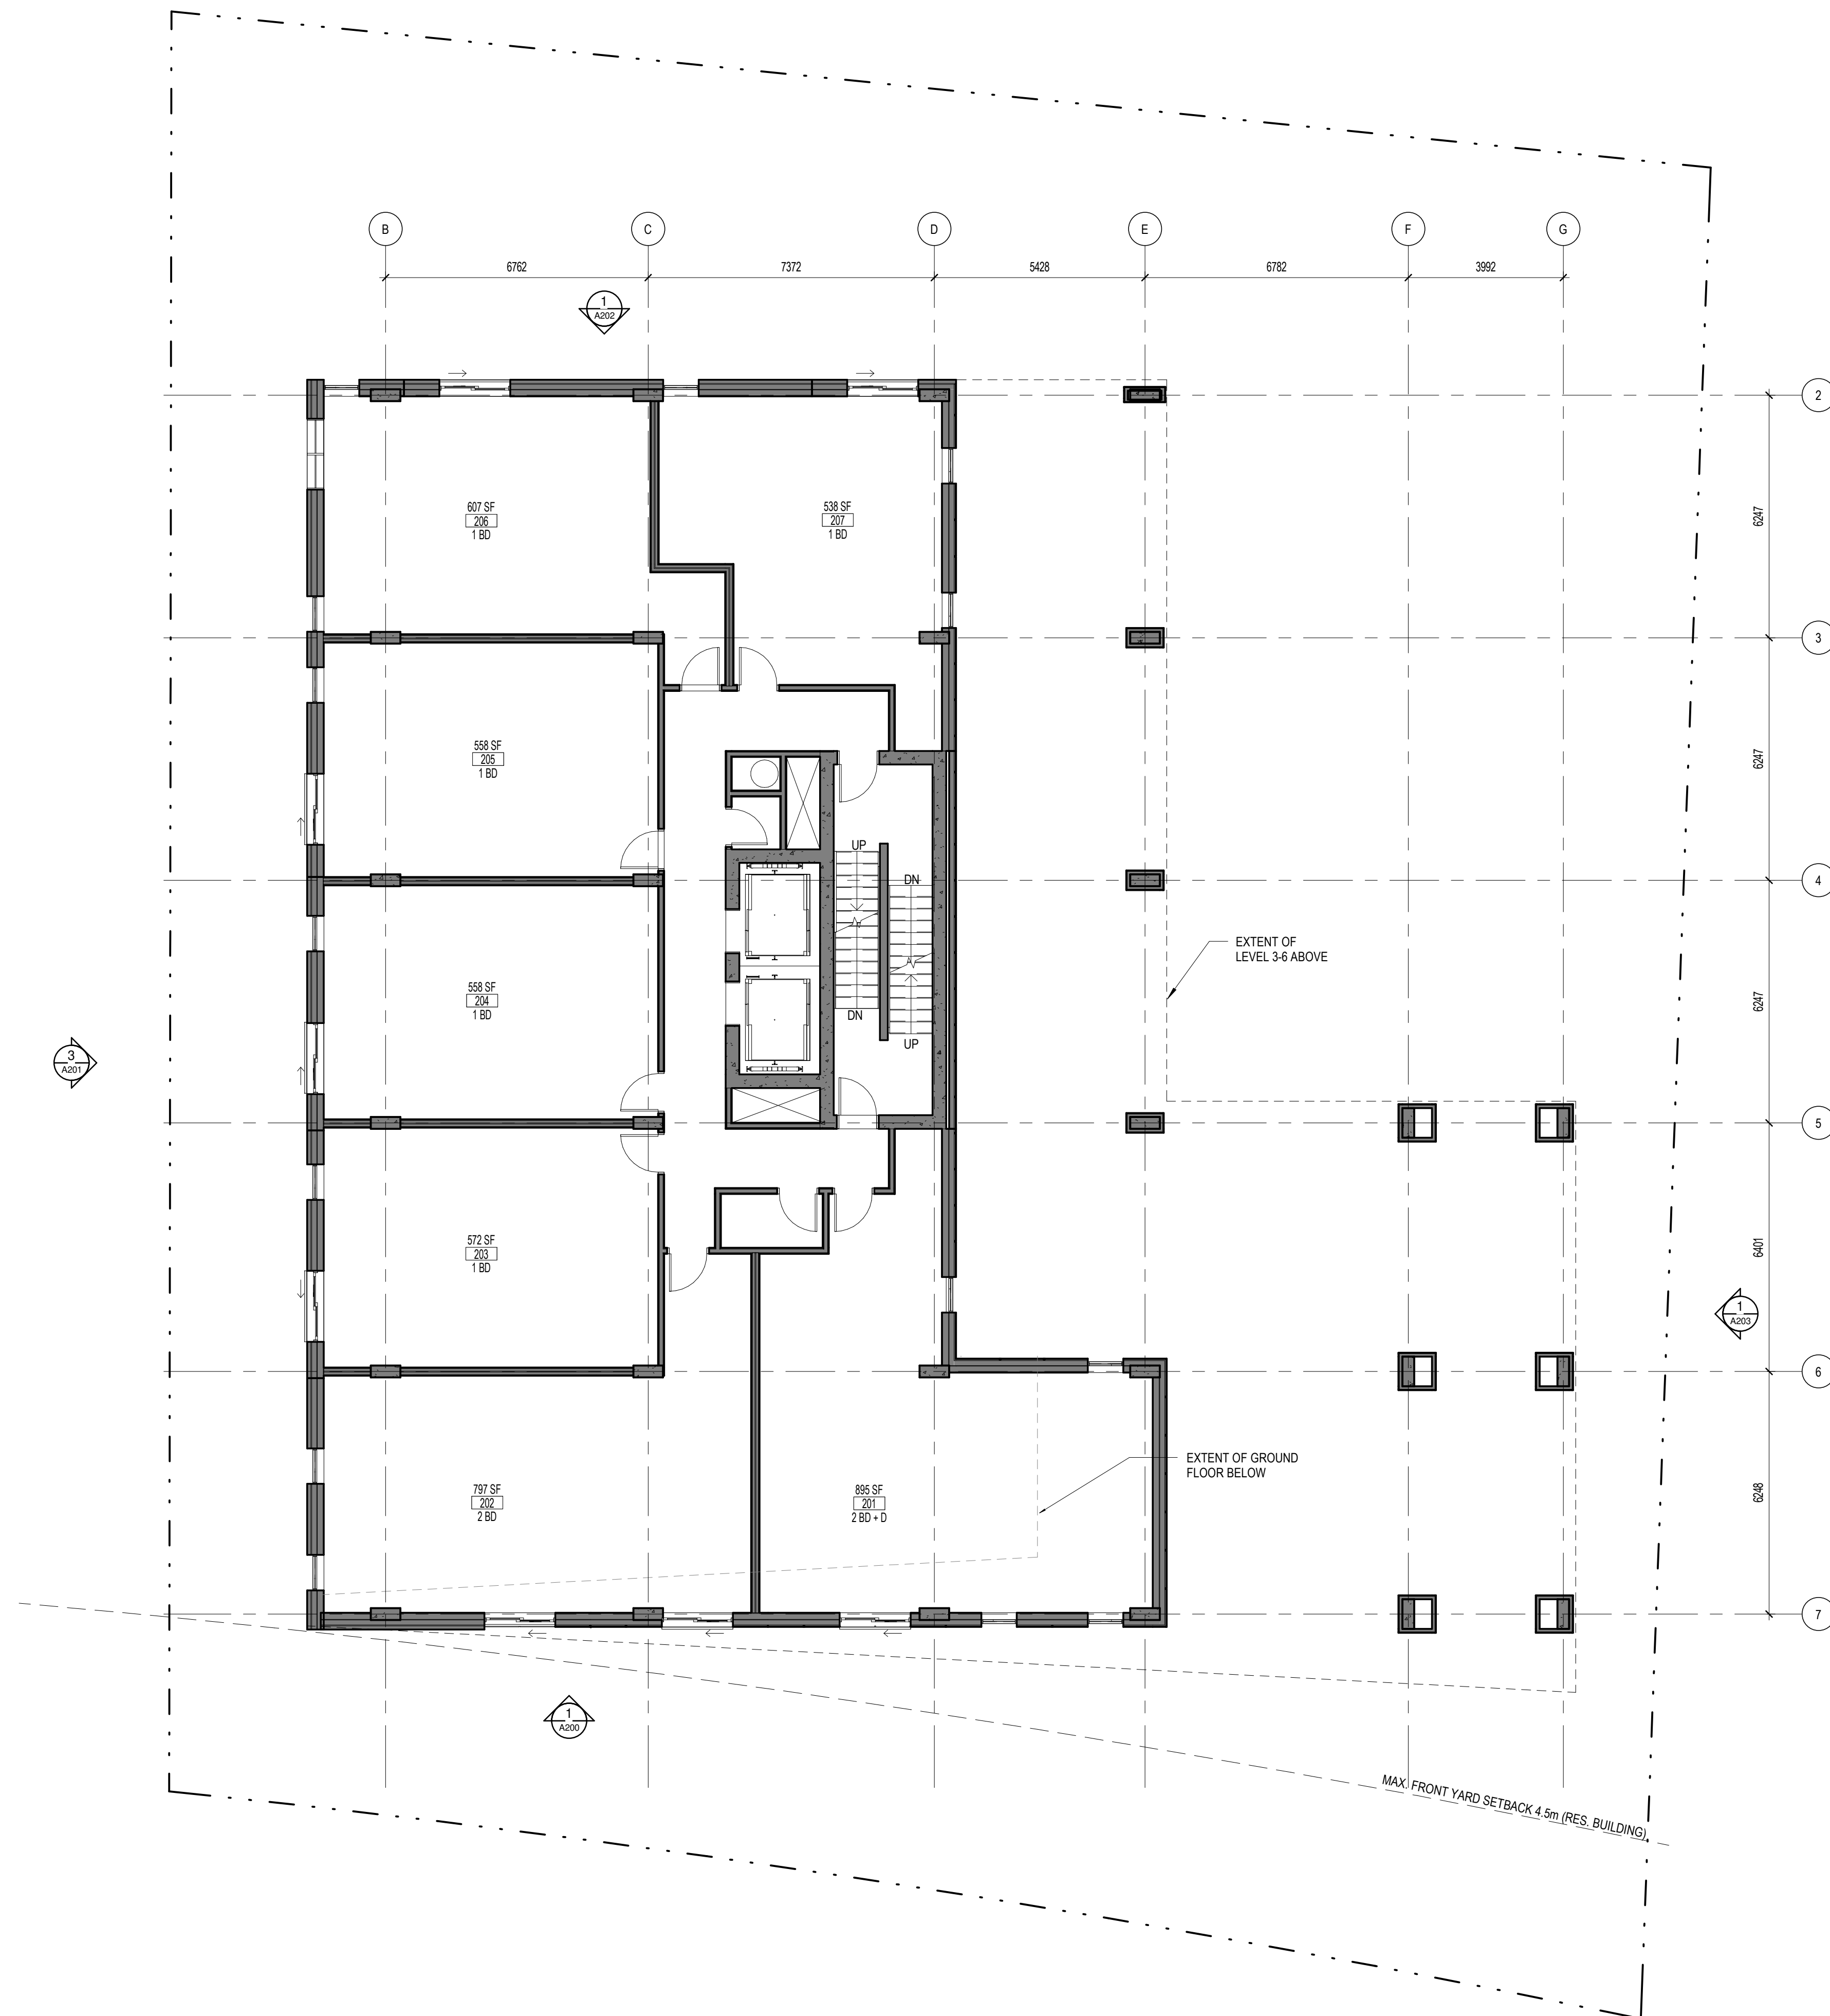

No.	Date	Émis pour / Object
1	2021-03-19	ISSUED FOR COOPERATION
2	2021-06-18	SITE PLAN CONTROL
3	2022-10-03	SITE PLAN CONTROL RESPONSE 02

Ingenieur / Engineer
(Mécanique & Électrotechnique / Mechanical & Electrical)

Ingenieur / Engineer
(Structure / Structure)

Ingenieur / Engineer
(Civil / Civil) Architecte / Architect
(Paysagiste / Landscape)



Client / Client



Architecte / Architect

Collectif d'architectes

Fig. 1
3550, Saint-Armand C.
Montréal QC H4C 1A9
T. 514 861-5122



Fig. 2
190 Somerset St W #206
Ottawa ON K2P 0A4
T. 613 695-4122
www.figuri.ca

Droit d'auteur / Copyright

Ce dessin est sujet au droit d'auteur. Il ne peut être reproduit pour quelque intention ou usage que ce soit, à moins qu'il ne soit autorisé par écrit par l'auteur ou par le titulaire des droits de l'auteur original.

This drawing is subject to copyright. It is not to be reproduced for any purpose or by any means, and may only be used if it bears an original stamp and signature.

Stamps / Seal



Note:
L'entrepreneur doit vérifier toutes les dimensions et informations sur le site et avant immédiatement l'architecte de toutes erreurs ou omissions.
Contractor shall verify all information and dimensions on site and immediately report any errors or omissions to the architect.

Project / Project

9-Storey Apartment Building

971 MONTREAL ROAD, OTTAWA

Title / Titre
LEVEL 2 FLOOR PLAN

Dessiné par / Drawn by
SC, LK

No. projet / Project number
2052

Vérifié par / Verified by
MD, RC


No. dessin / Drawing number

Révision / Revision

Echelle / Scale
1 : 100

Date de création du dessin / Drawing creation date
06/05/18

A122

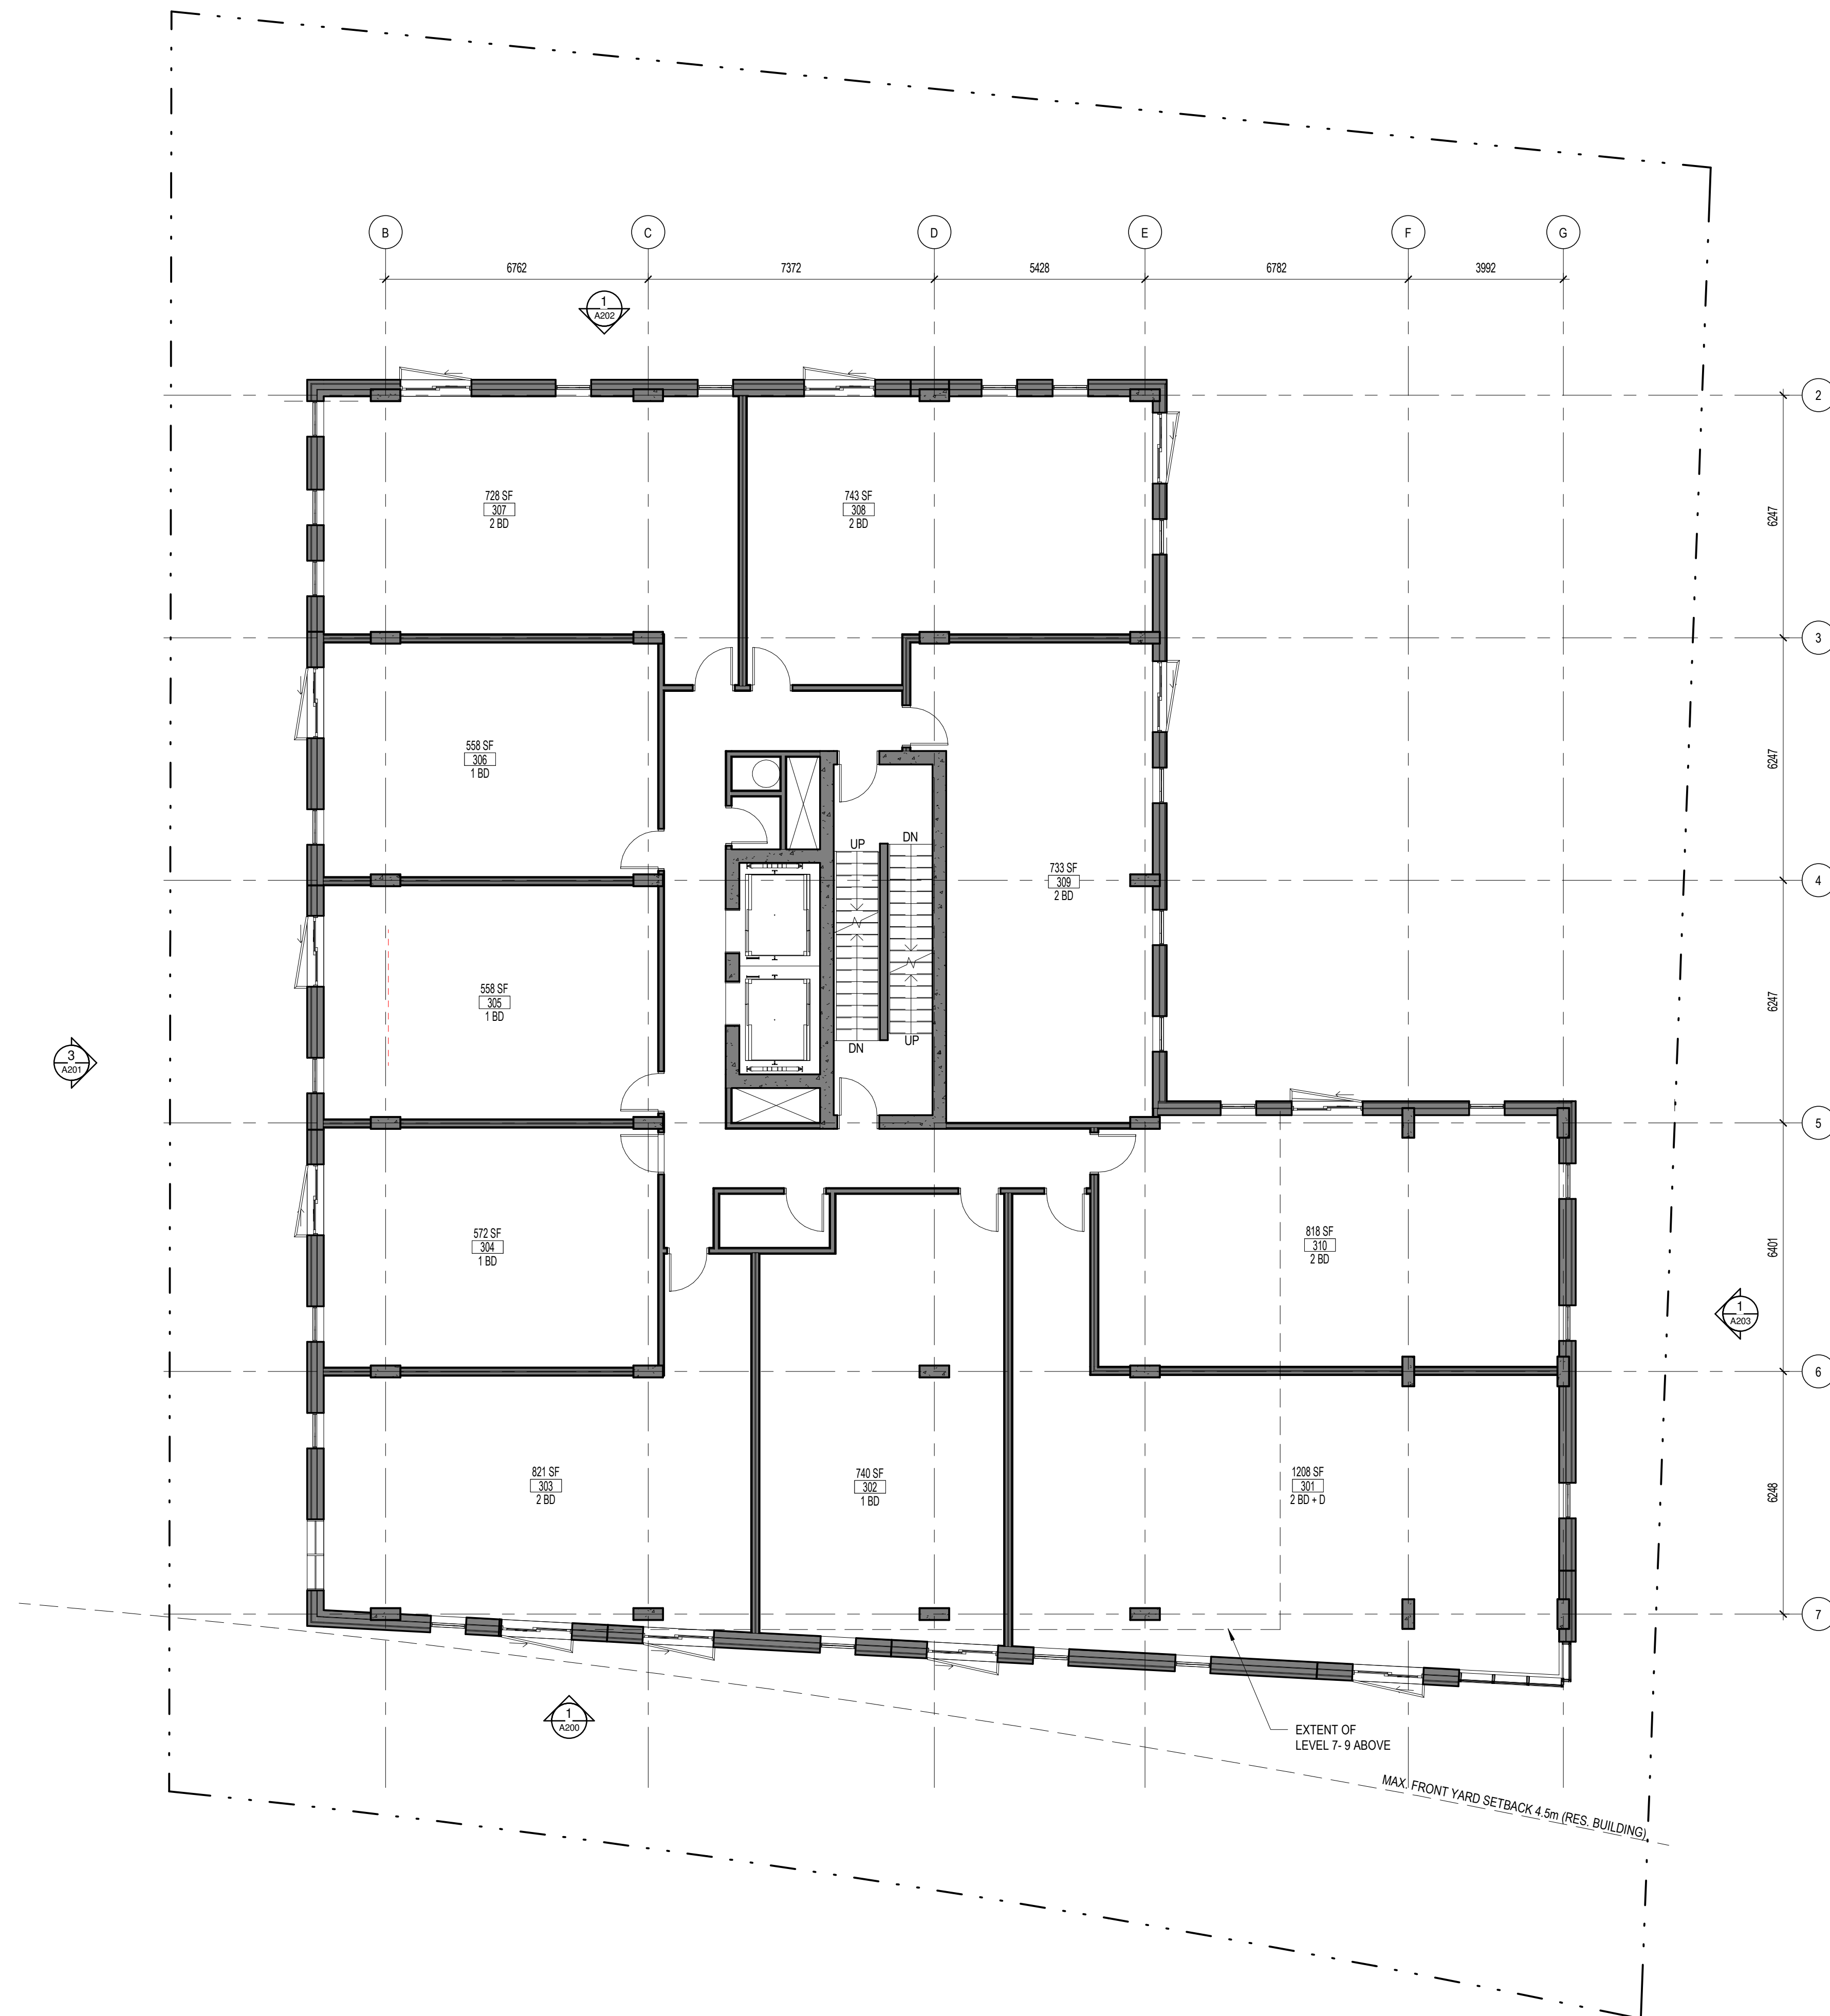

No.	Date	Émis pour / Object
1	2021-03-19	ISSUED FOR COOPERATION
2	2021-06-18	SITE PLAN CONTROL
3	2022-10-03	SITE PLAN CONTROL RESPONSE 02

Ingenieur / Engineer
(Mécanique & Électrote / Mechanical & Electrical)

Ingenieur / Engineer
(Structure / Structure)

Ingenieur / Engineer
(Civil / Civil)

Architecte / Architect
(Paysagiste / Landscape)



Client / Client



Architecte / Architect

Collectif d'architectes

Fig. 1
3550, Saint-Ambrose O,
Montréal QC H4C 1A9
T. 514 861-5122



Fig. 2
190 Somerset St W #206
Ottawa ON K2P 0A4
T. 613 856-4122
www.figuri.ca

Droit d'auteur / Copyright

Ce dessin est sujet au droit d'auteur. Il ne peut être reproduit pour quelque intention ou usage que ce soit, à moins qu'il ne soit autorisé par écrit par l'auteur ou par le titulaire des droits de l'auteur.

This drawing is subject to copyright. It is not to be reproduced for any purpose or by any means, and may only be used if it bears an original stamp and signature.

Stamps / Seal



Note:
L'entrepreneur doit vérifier toutes les dimensions et informations sur le site et saisir immédiatement l'architecte de toutes erreurs ou omissions.
Contractor shall verify all information and dimensions on site and immediately report any errors or omissions to the architect.

Project / Project

9-Storey Apartment Building

971 MONTREAL ROAD, OTTAWA

Title / Titre

LEVEL 3-6

Dessiné par / Drawn by

No. projet / Project number

SC, LK

2052

Vérifié par / Verified by

No. dessin / Drawing number

MD, RC

3


Echelle / Scale

1 : 100

Date de création du dessin / Drawing creation date

03/11/21

A123

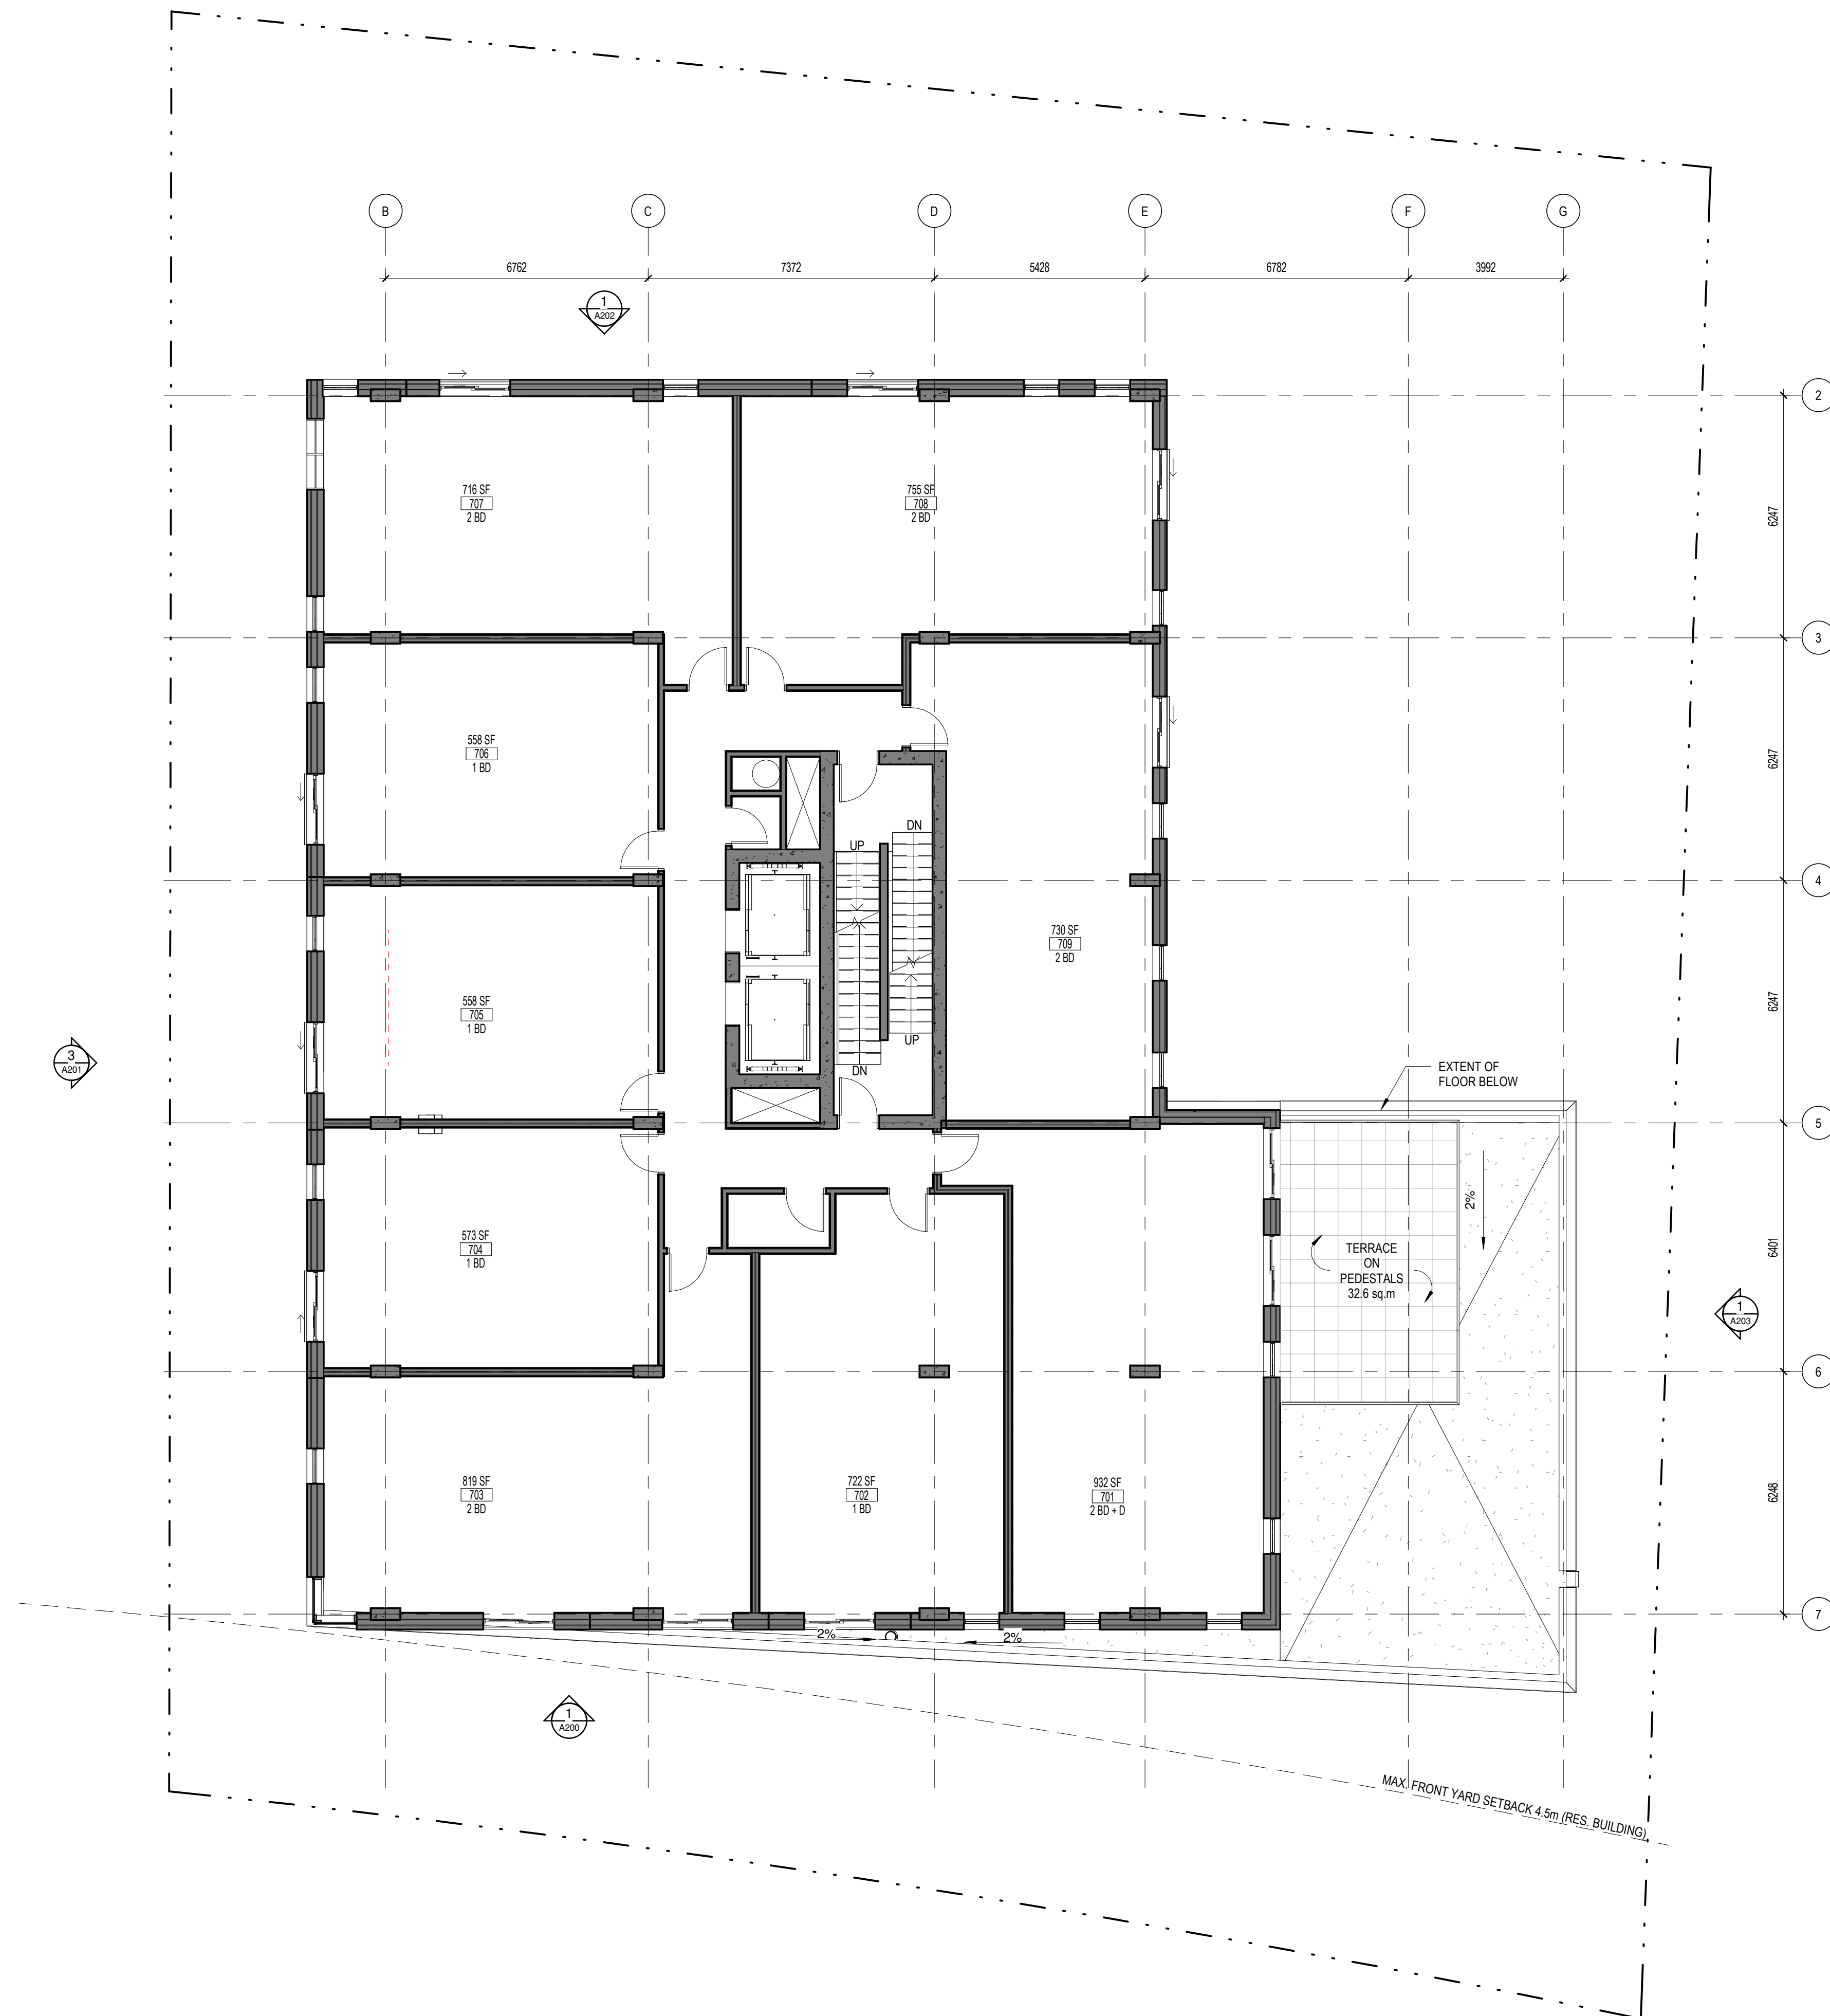

No.	Date	Émis pour / Object
1	2021-03-19	ISSUED FOR COORDINATION
2	2021-04-28	ISSUED FOR COORDINATION
3	2021-06-18	SITE PLAN CONTROL
4	2022-10-03	SITE PLAN CONTROL RESPONSE 02

Ingenieur / Engineer
(Mécanique & Électrotechnique / Mechanical & Electrical)

Ingenieur / Engineer
(Structure / Structure)

Ingenieur / Engineer
(Civil / Civil)

Architecte / Architect
(Paysagiste / Landscape)



Client / Client



Architecte / Architect

Collectif d'architectes

Fig. 1
3550, Saint-Armand C,
Montréal QC H4C 1A9
T. 514 861-5122



Fig. 2
190 Somerset St W #206
Ottawa ON K2P 0A4
T. 613 695-4122
www.figuri.ca

Droit d'auteur / Copyright

Ce dessin est sujet au droit d'auteur. Il ne peut être reproduit pour quelque intention ou usage que ce soit, à moins qu'il ne soit autorisé par écrit par l'auteur ou par le titulaire des droits originaux.

This drawing is subject to copyright. It is not to be reproduced for any purpose or by any means, and may only be used if it bears an original stamp and signature.

Stamps / Seal



Note:
L'entrepreneur doit vérifier toutes les dimensions et informations sur le site et avant immédiatement l'architecte de toutes erreurs ou omissions.
Contractor shall verify all information and dimensions on site and immediately report any errors or omissions to the architect.

Project / Project

9-Storey Apartment Building

971 MONTREAL ROAD, OTTAWA

Title / Titre

LEVEL 7-9

Dessiné par / Drawn by

No. projet / Project number

SC, LK

2052

Vérifié par / Verified by

No. dessin / Drawing number

MD, RC

4

Echelle / Scale

1 : 100

Date de création du dessin / Drawing creation date

03/11/21

A124

No.	Date	Émis pour / Object
1	2021-03-19	ISSUED FOR COORDINATION
2	2021-04-28	ISSUED FOR COORDINATION
3	2021-06-18	SITE PLAN CONTROL
4	2022-11-03	SITE PLAN CONTROL RESPONSE 02

Ingenieur / Engineer
(Mécanique & Électrique / Mechanical & Electrical)

Ingenieur / Engineer
(Structure / Structure)

Ingenieur / Engineer
(Civil / Civil)

Architecte / Architect
(Paysagiste / Landscape)



Client / Client



Architecte / Architect

Collectif d'architectes

Fig. 1
3550, Saint-Ambrose O,
Montréal QC H4C 1A9
T. 514.861-5122



Fig. 2
190 Somerset St W #206
Ottawa ON K2P 0A4
T. 613.695-4122
www.figuri.ca

Droit d'auteur / Copyright

Ce dessin est sujet au droit d'auteur. Il ne peut être reproduit pour quelques intentions ou usages que ce soit, il ne peut être utilisé en conjonction avec l'apposition de la signature et de l'estampe originale.

This drawing is subject to copyright. It is not to be reproduced for any purpose or by any means, and may only be used if it bears an original stamp and signature.

Statut / Seal



Note:
L'entrepreneur doit vérifier toutes les dimensions et informations sur le site et saisir immédiatement l'architecte de toutes erreurs ou omissions.
Contractor shall verify all information and dimensions on site and immediately report any errors or omissions to the architect.

Projet / Project

9-Storey Apartment Building

971 MONTREAL ROAD, OTTAWA

Titre / Title
ROOF PLAN

Dessiné par / Drawn by
SC, LK

No. projet / Project number
2052

Vérifié par / Verified by
MD, RC

No. dessin / Drawing number

Révision / Revision

Echelle / Scale
1 : 100

4

Date de création du dessin / Drawing creation date
03/11/21

A125

