


**MOTOR VEHICLE PARKING COUNT**

LEVEL	QUANTITY	PARKING TYPE
PARKING P2-II (LOW)	21	STANDARD PARKING SPACE
PARKING P2-II (HIGH)	21	STANDARD PARKING SPACE
PARKING P2-II (HIGH)	1	BARRIER FREE PARKING
PARKING P2-I	27	STANDARD PARKING SPACE
PARKING P2-I	2	SMALL CAR PARKING
PARKING P2-I	1	BARRIER FREE PARKING
PARKING P1-II (LOW)	19	STANDARD PARKING SPACE
PARKING P1-II (HIGH)	13	STANDARD PARKING SPACE
PARKING P1-II (HIGH)	1	BARRIER FREE PARKING
PARKING P1-I	24	STANDARD PARKING SPACE
PARKING P1-I	2	SMALL CAR PARKING
PARKING P1-I	1	BARRIER FREE PARKING
GRAND TOTAL	133	

**BICYCLE PARKING COUNT**

LEVEL	QUANTITY
PARKING P1-I	102
PARKING P1-II (HIGH)	18
PARKING P2-I	68
PARKING P2-II (HIGH)	18
PARKING P2-II (LOW)	15
GRAND TOTAL	221

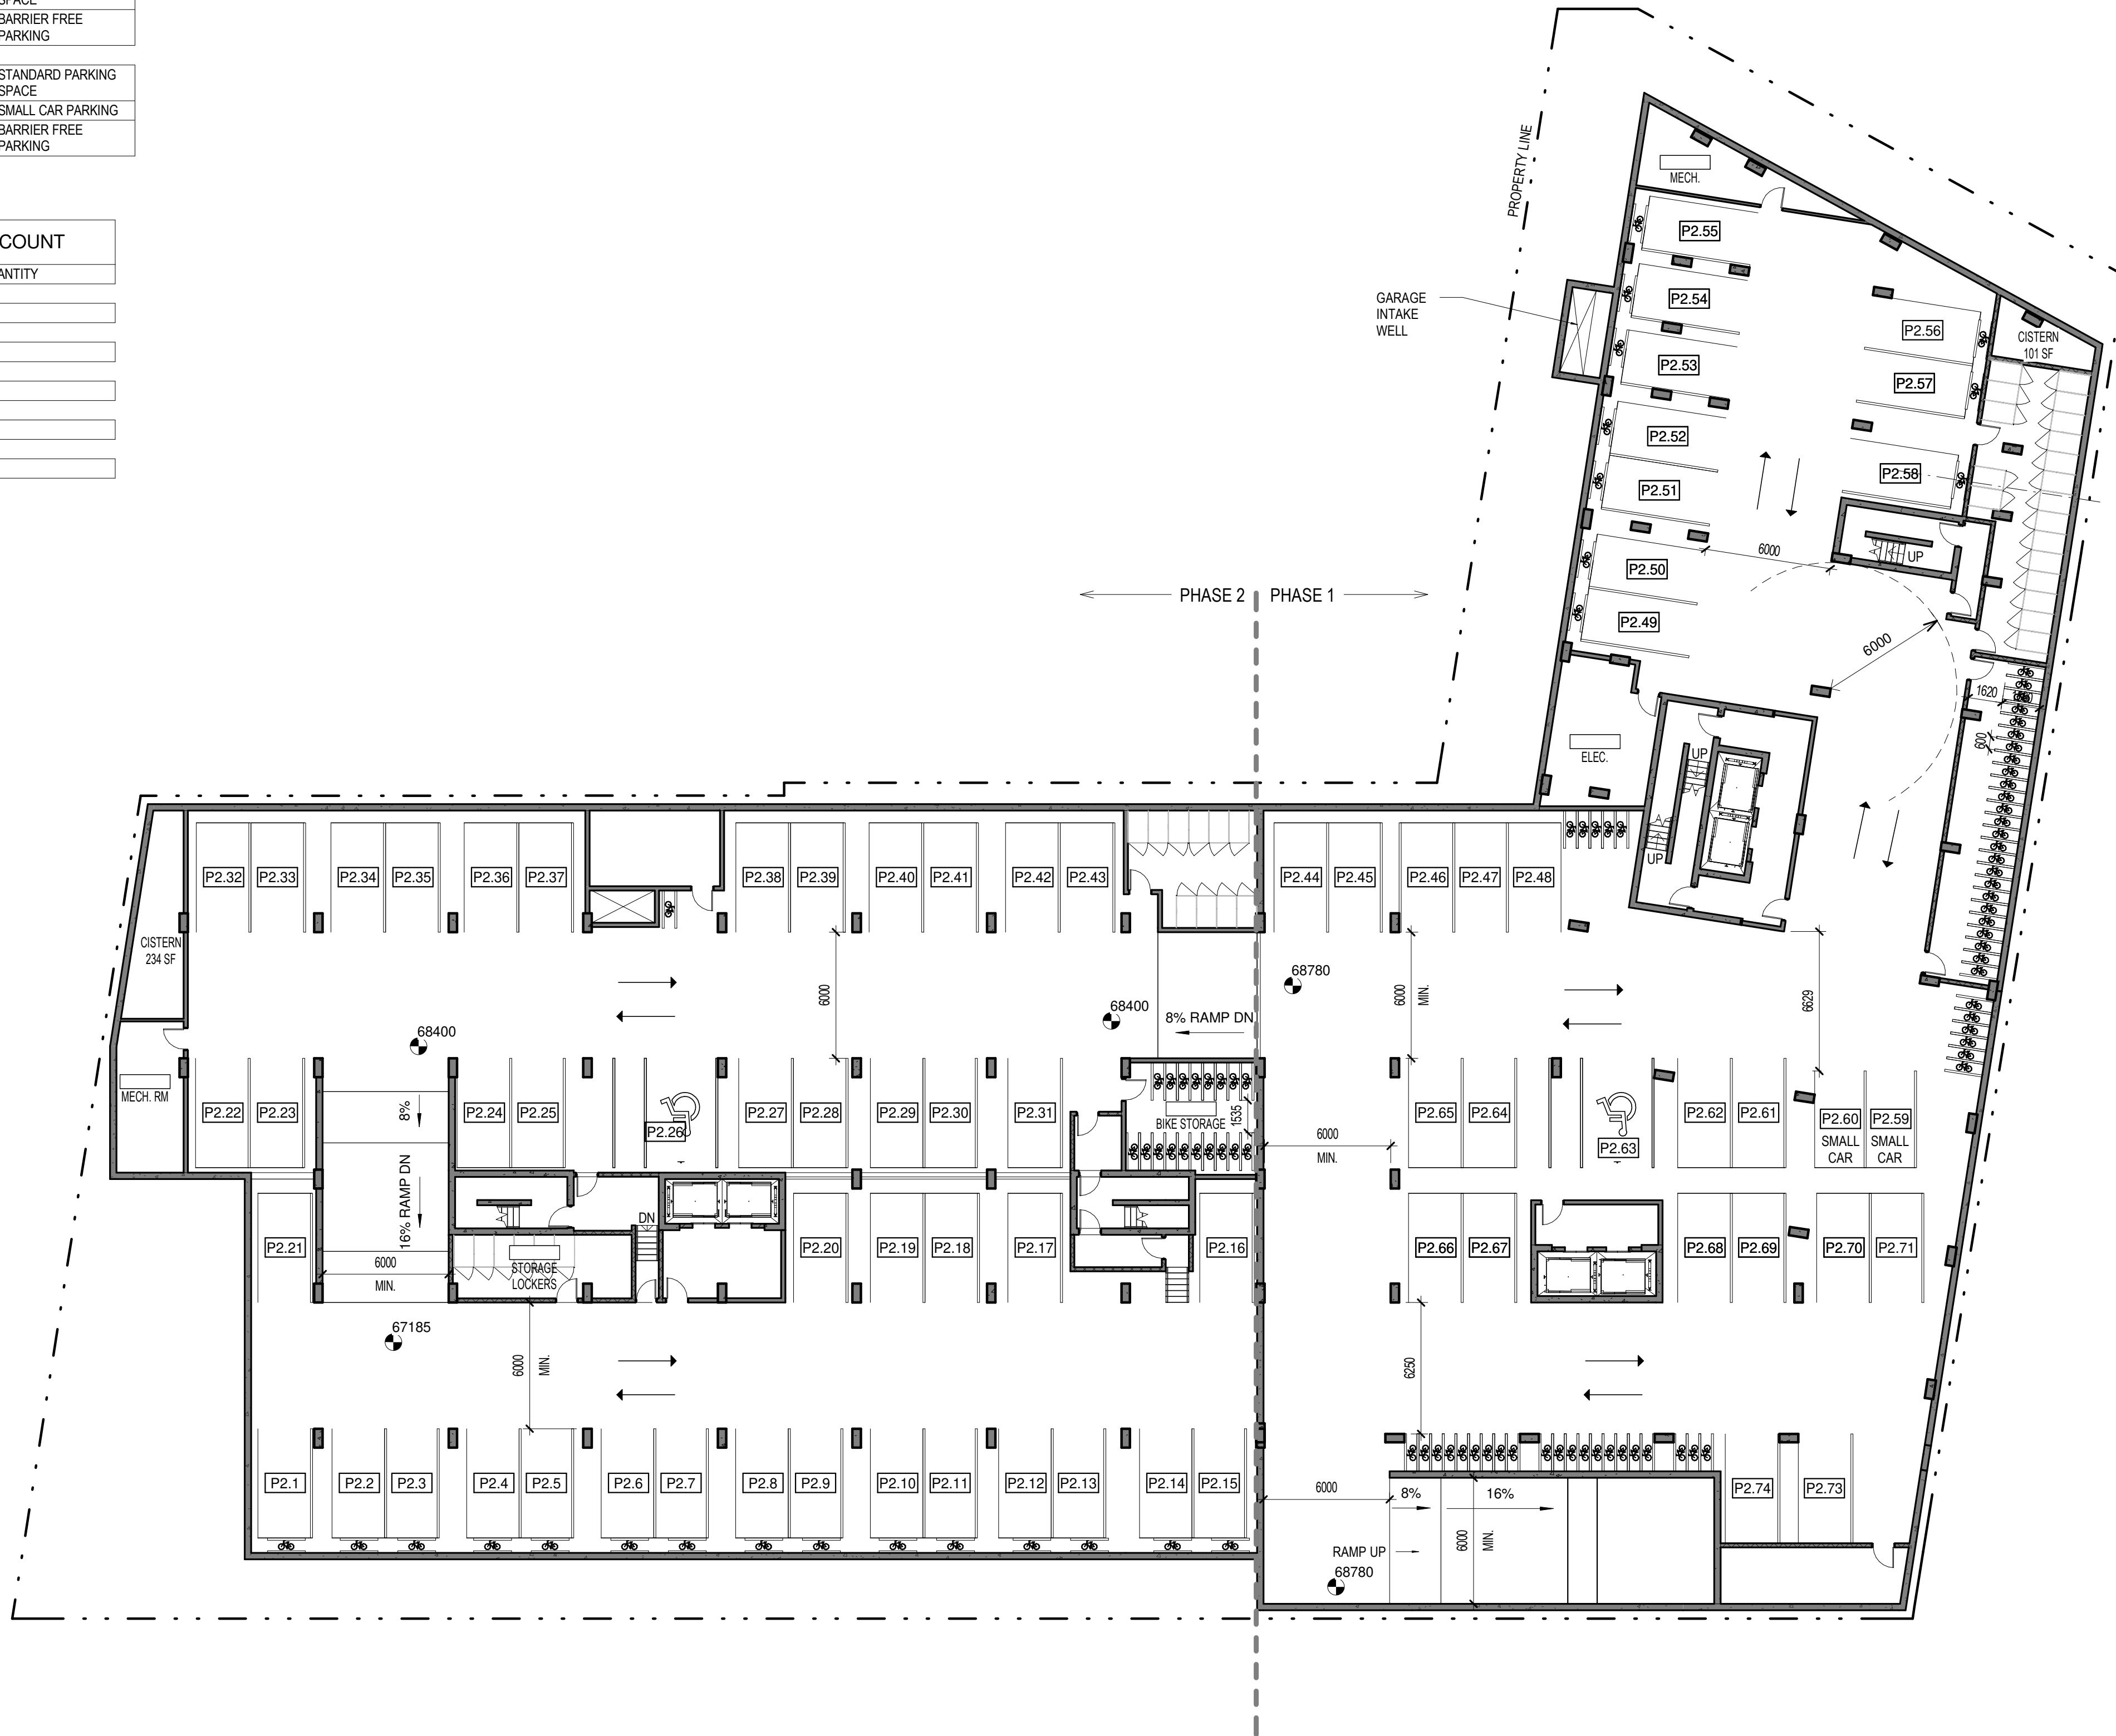

Architecte / Architect  
 (Paysagiste / Landscape)

Gino J. Aiello landscape architect www.GJALA.com  
 gino@GJALA.com 517.822.1324  
 110 Didsbury Road Unit #9 | Ottawa Ontario | K2T0C2

Ingenieur / Engineer  
 (Chef / Chief)



Client / Client



Architecte / Architect  
 Collectif d'architectes

fig. 1  
 3550, Saint-Armand C.  
 Montréal QC H4C 1A9  
 T. 514 861-5122




fig. 2  
 190 Somerset St W #206  
 Ottawa ON K2P 0A4  
 T. 613 696-4122  
 www.figuri.ca

Droit d'auteur / Copyright

Ce dessin est sujet au droit d'auteur. Il ne peut être reproduit pour quelques intentions ou usages que ce soit, il ne peut être utilisé enquement avec l'apposition de la signature et de l'estampe originale.

This drawing is subject to copyright. It is not to be reproduced for any purpose or by any means, and may only be used if it bears an original stamp and signature.

Stade / Seal

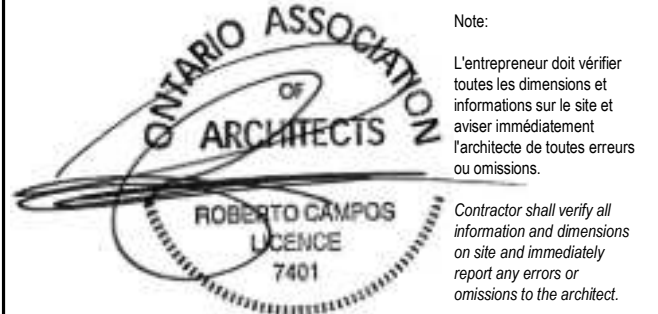

Projet / Project

**22 STOREY APARTMENT BUILDING**

770-774 Bronson Avenue & 557 Cambridge Street  
 Ottawa, ON

Titre / Title  
**P2 PARKING PLAN**

Dessiné par / Drawn by  
 RD, LK

No. projet / Project number  
 2025

Vérifié par / Verified by  
 MD, RC

No. dessin / Drawing number


Révision / Revision

Echelle / Scale  
 1 : 200



Date de création du dessin / Drawing creation date  
 03/02/22

**A.119**

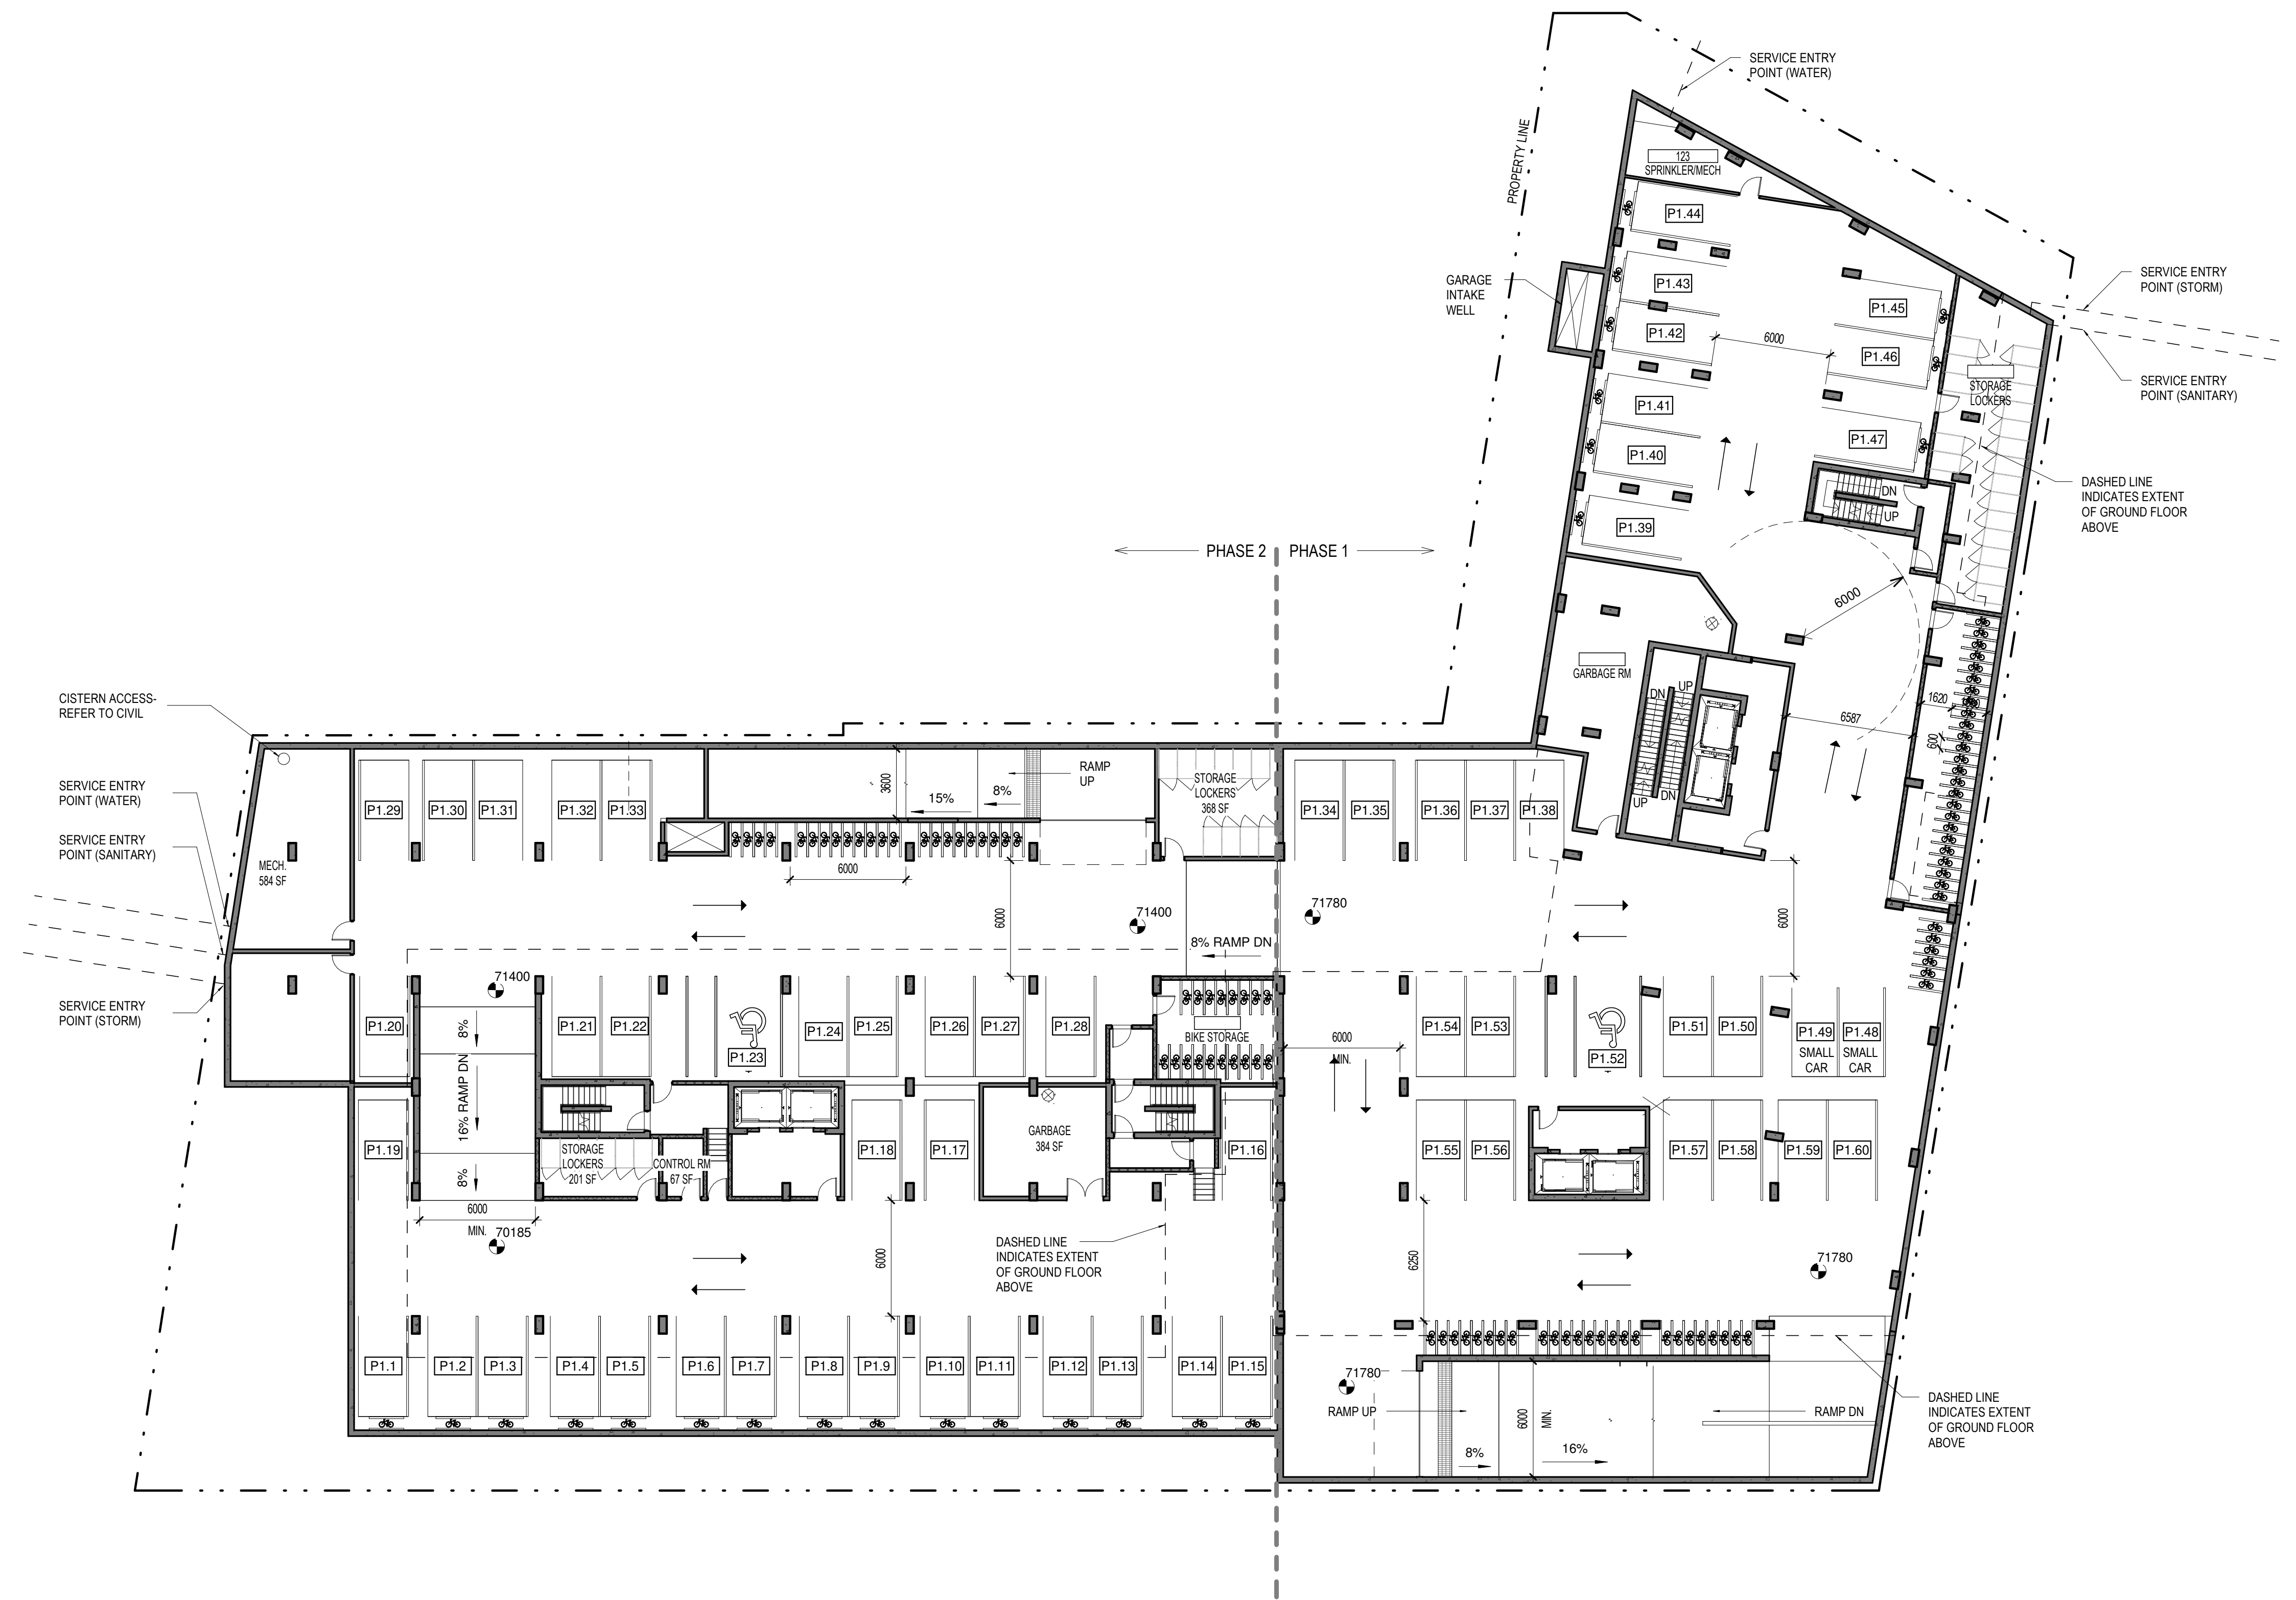

CISTERN ACCESS - REFER TO CIVIL

SERVICE ENTRY POINT (WATER)

SERVICE ENTRY POINT (SANITARY)

SERVICE ENTRY POINT (STORM)

SERVICE ENTRY POINT (WATER)

SERVICE ENTRY POINT (STORM)




SERVICE ENTRY POINT (SANITARY)

DASHED LINE INDICATES EXTENT OF GROUND FLOOR ABOVE

PHASE 2 PHASE 1

DASHED LINE INDICATES EXTENT OF GROUND FLOOR ABOVE

DASHED LINE INDICATES EXTENT OF GROUND FLOOR ABOVE

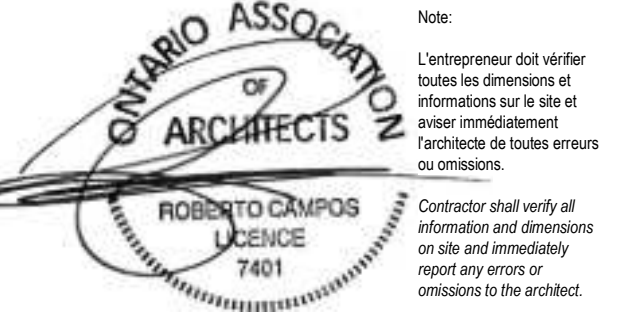No. / Date / Émis pour / Object	
8 / 2022-12-14 / SITE PLAN CONTROL RESPONSE	
Architect / Architect (Paysagiste / Landscape)	
Gino J. Aiello landscape architect www.GJALA.com gino@GJALA.com 517-822-1924 110 Didsbury Road Unit #9   Ottawa Ontario   K2T0C2	
Ingénieur / Engineer (Chef / Chief)	
 LRJ ENGINEERING + DESIGN	
Client / Client	
 KATASA GROUPE DÉVELOPPEMENT	
Architect / Architect (Collectif d'architectes)	
fig. 1 3550, Saint-Armande O. Montreal QC H4C 1A9 T. 514 861-5122	
fig. 2 190 Somerset St W #206 Ottawa ON K2P 0A4 T. 613 696-4122 www.figur.ca	
Droit d'auteur / Copyright	
Ce dessin est sujet au droit d'auteur. Il ne peut être reproduit pour quelque intention ou usage que ce soit, à moins qu'il ne soit utilisé en conjonction avec l'apposition de la signature et de l'estampe originale. This drawing is subject to copyright. It is not to be reproduced for any purpose or by any means, and may only be used if it bears an original stamp and signature.	
Note: L'entrepreneur doit vérifier toutes les dimensions et informations sur le site et agir immédiatement l'architecte de toutes erreurs ou omissions. Contractor shall verify all information and dimensions on site and immediately report any errors or omissions to the architect.	
 ROBERTO CARPOS LICENSE 7401	
Project / Project	
22 STOREY APARTMENT BUILDING	
770-774 Bronson Avenue & 557 Cambridge Street Ottawa, ON	
Title / Titre	
P1 PARKING	
Dessiné par / Drawn by RD, LK Vérifié par / Verified by MD, RC Échelle / Scale 1 : 200 No. projet / Project number 2025 No. dessin / Drawing number Révision / Revision Date de création du dessin / Drawing creation date 03/02/22	
A.120	



Architecte / Architect  
 (Paysagiste / Landscape)

Gino J. Aiello landscape architect www.GJALA.com  
 gino@GJALA.com 5175 BEE 153  
 110 Didsbury Road Unit #9 | Ottawa Ontario | K2T0C2

Ingenieur / Engineer  
 (Chef / Chief)



Client / Client




Architecte / Architect

figuri  
 3550, Saint-Armand C.  
 Montréal QC H4C 1A9  
 T. 514 861-5122  
 190 Somerset St W #206  
 Ottawa ON K2P 0A4  
 T. 613 895-4122  
 www.figuri.ca

Droit d'auteur / Copyright

Ce dessin est sujet au droit d'auteur. Il ne peut être reproduit pour quelque intention ou usage que ce soit, il ne peut être utilisé en conjonction avec l'apposition de la signature ou de l'estampe originale.  
 This drawing is subject to copyright. It is not to be reproduced for any purpose or by any means, and may only be used if it bears an original stamp and signature.

Statut / Seal

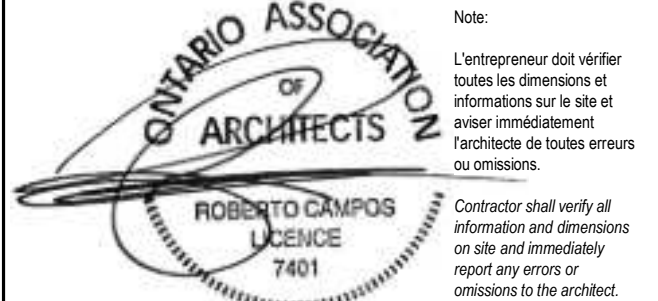

Projet / Project

22 STOREY APARTMENT BUILDING

770-774 Bronson Avenue & 557 Cambridge Street  
 Ottawa, ON

Titre / Title  
 GROUND FLOOR PLAN


Dessiné par / Drawn by  
 RD, LK No. projet / Project number  
 2025


Vérifié par / Verified by  
 MD, RC No. dessin / Drawing number  
 Révision / Revision

Echelle / Scale  
 1 : 200

Date de création du dessin /  
 Drawing creation date  
 03/02/22

A.121

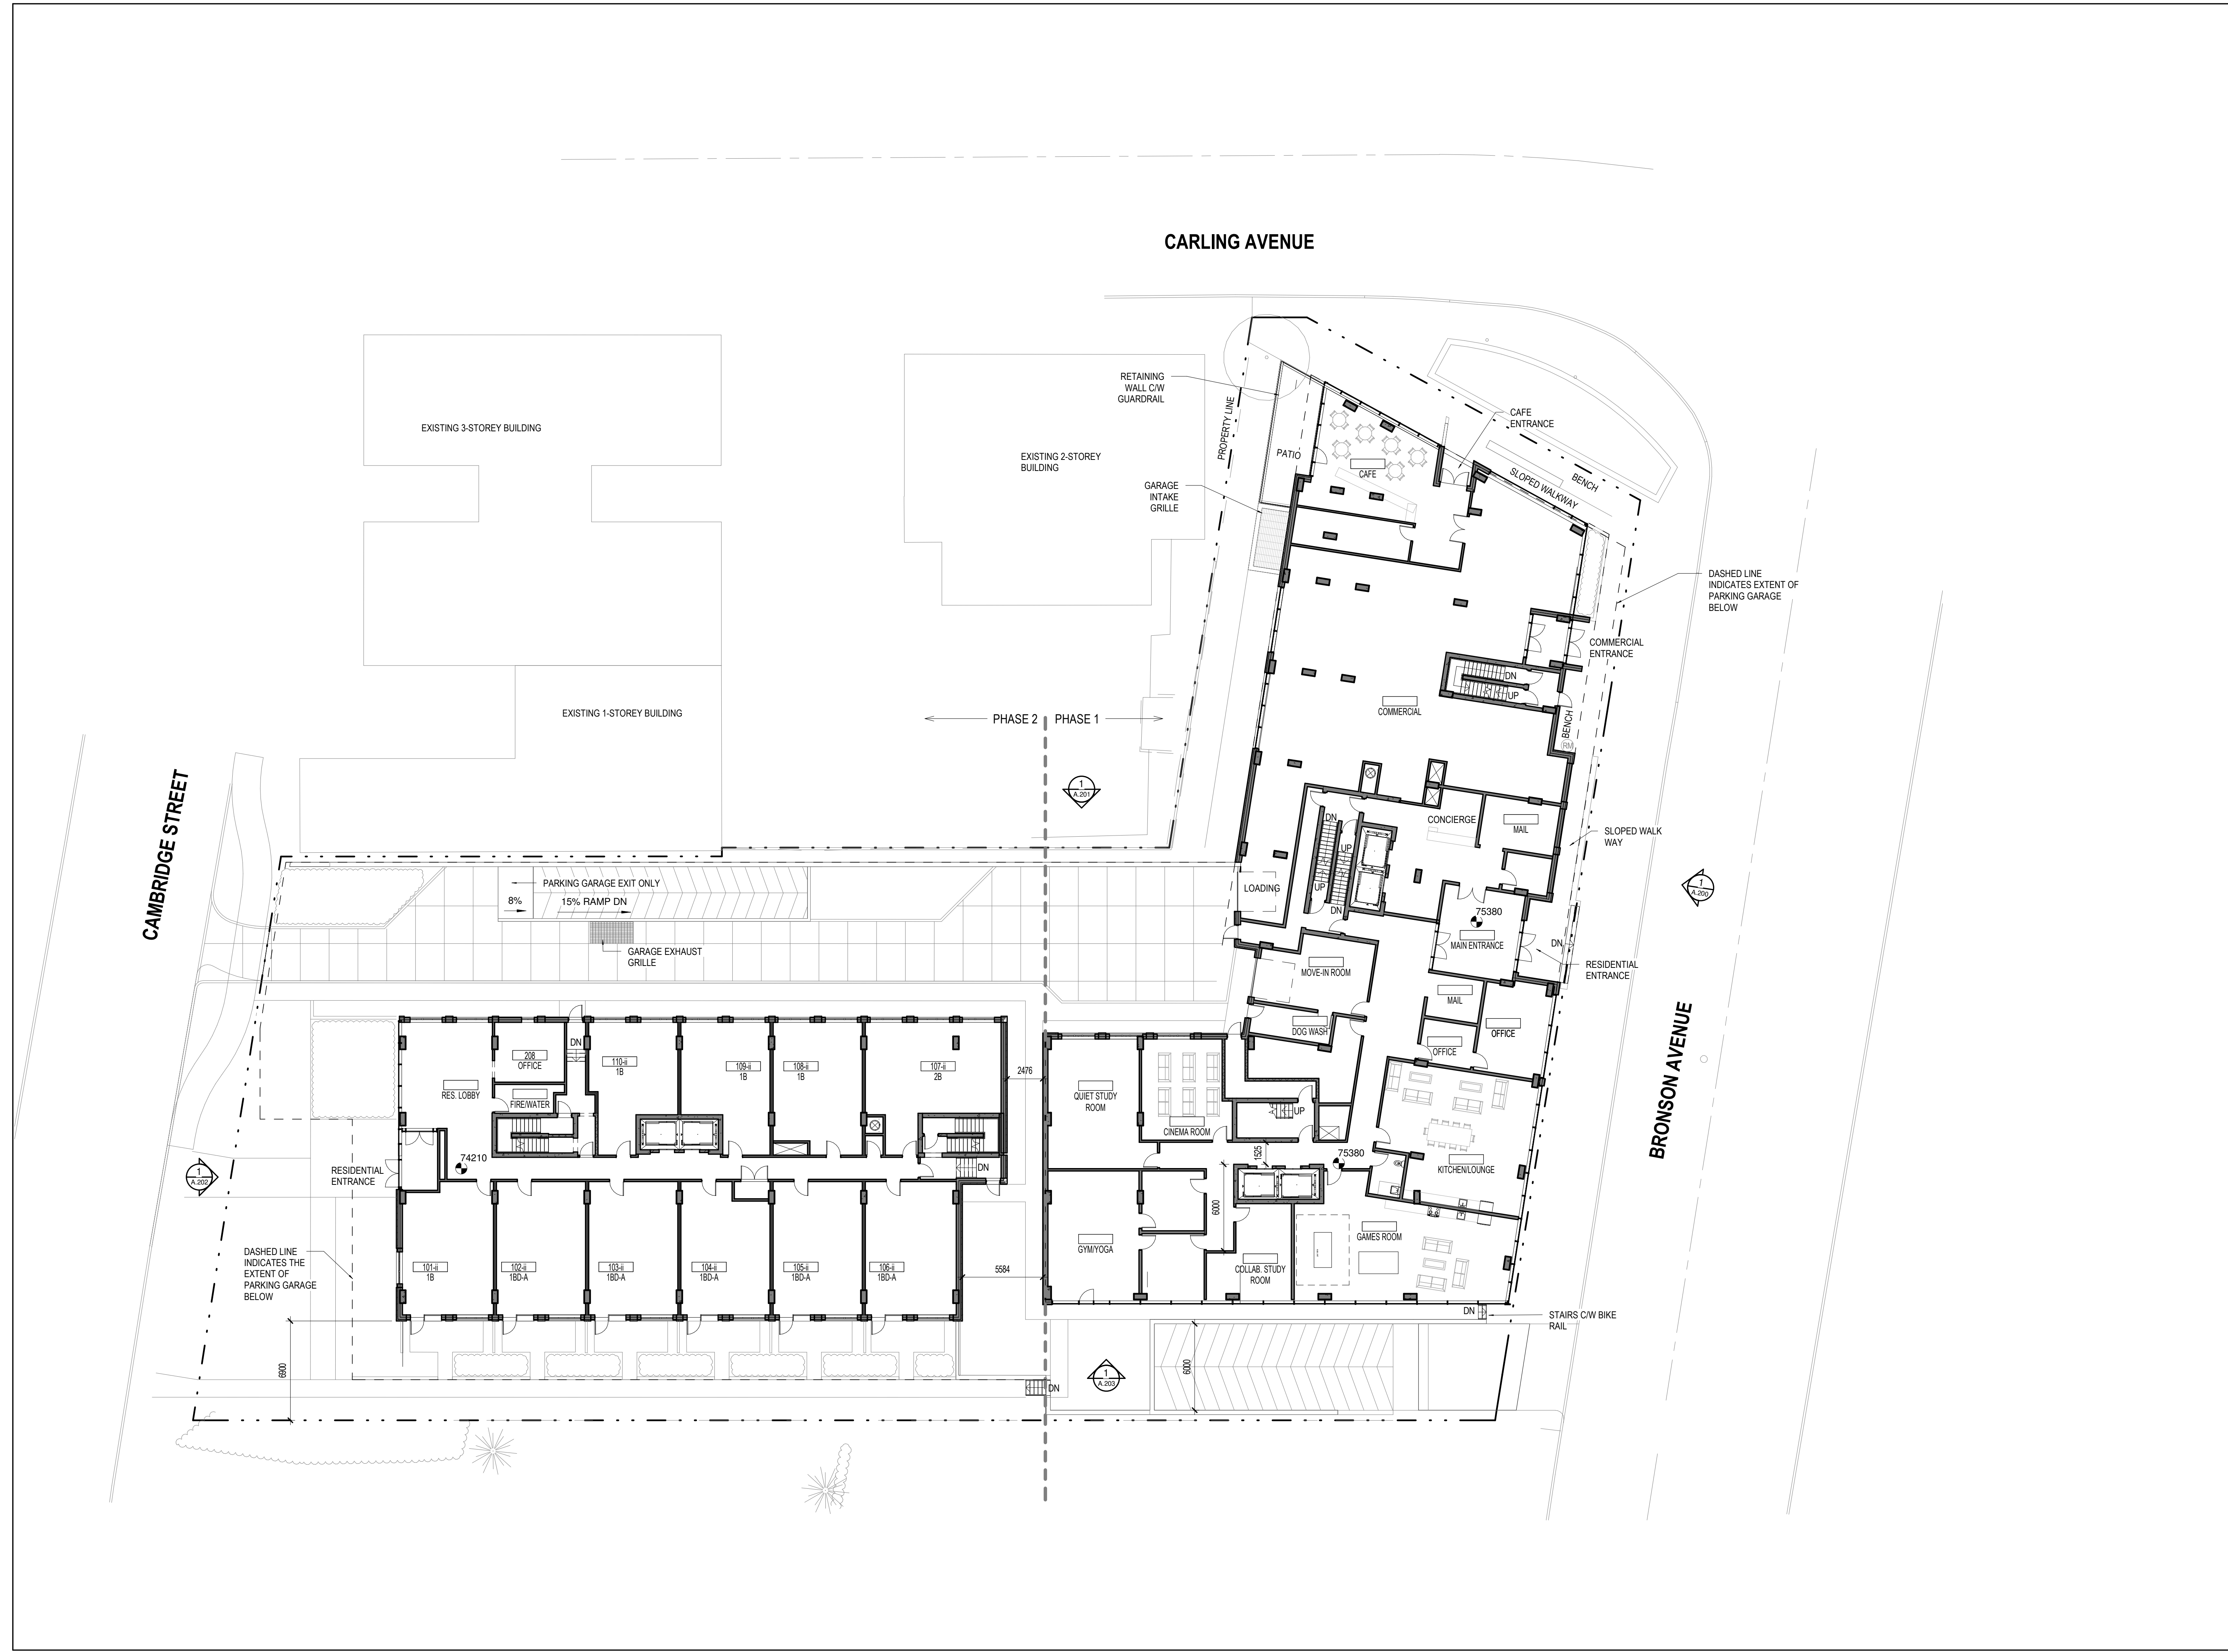

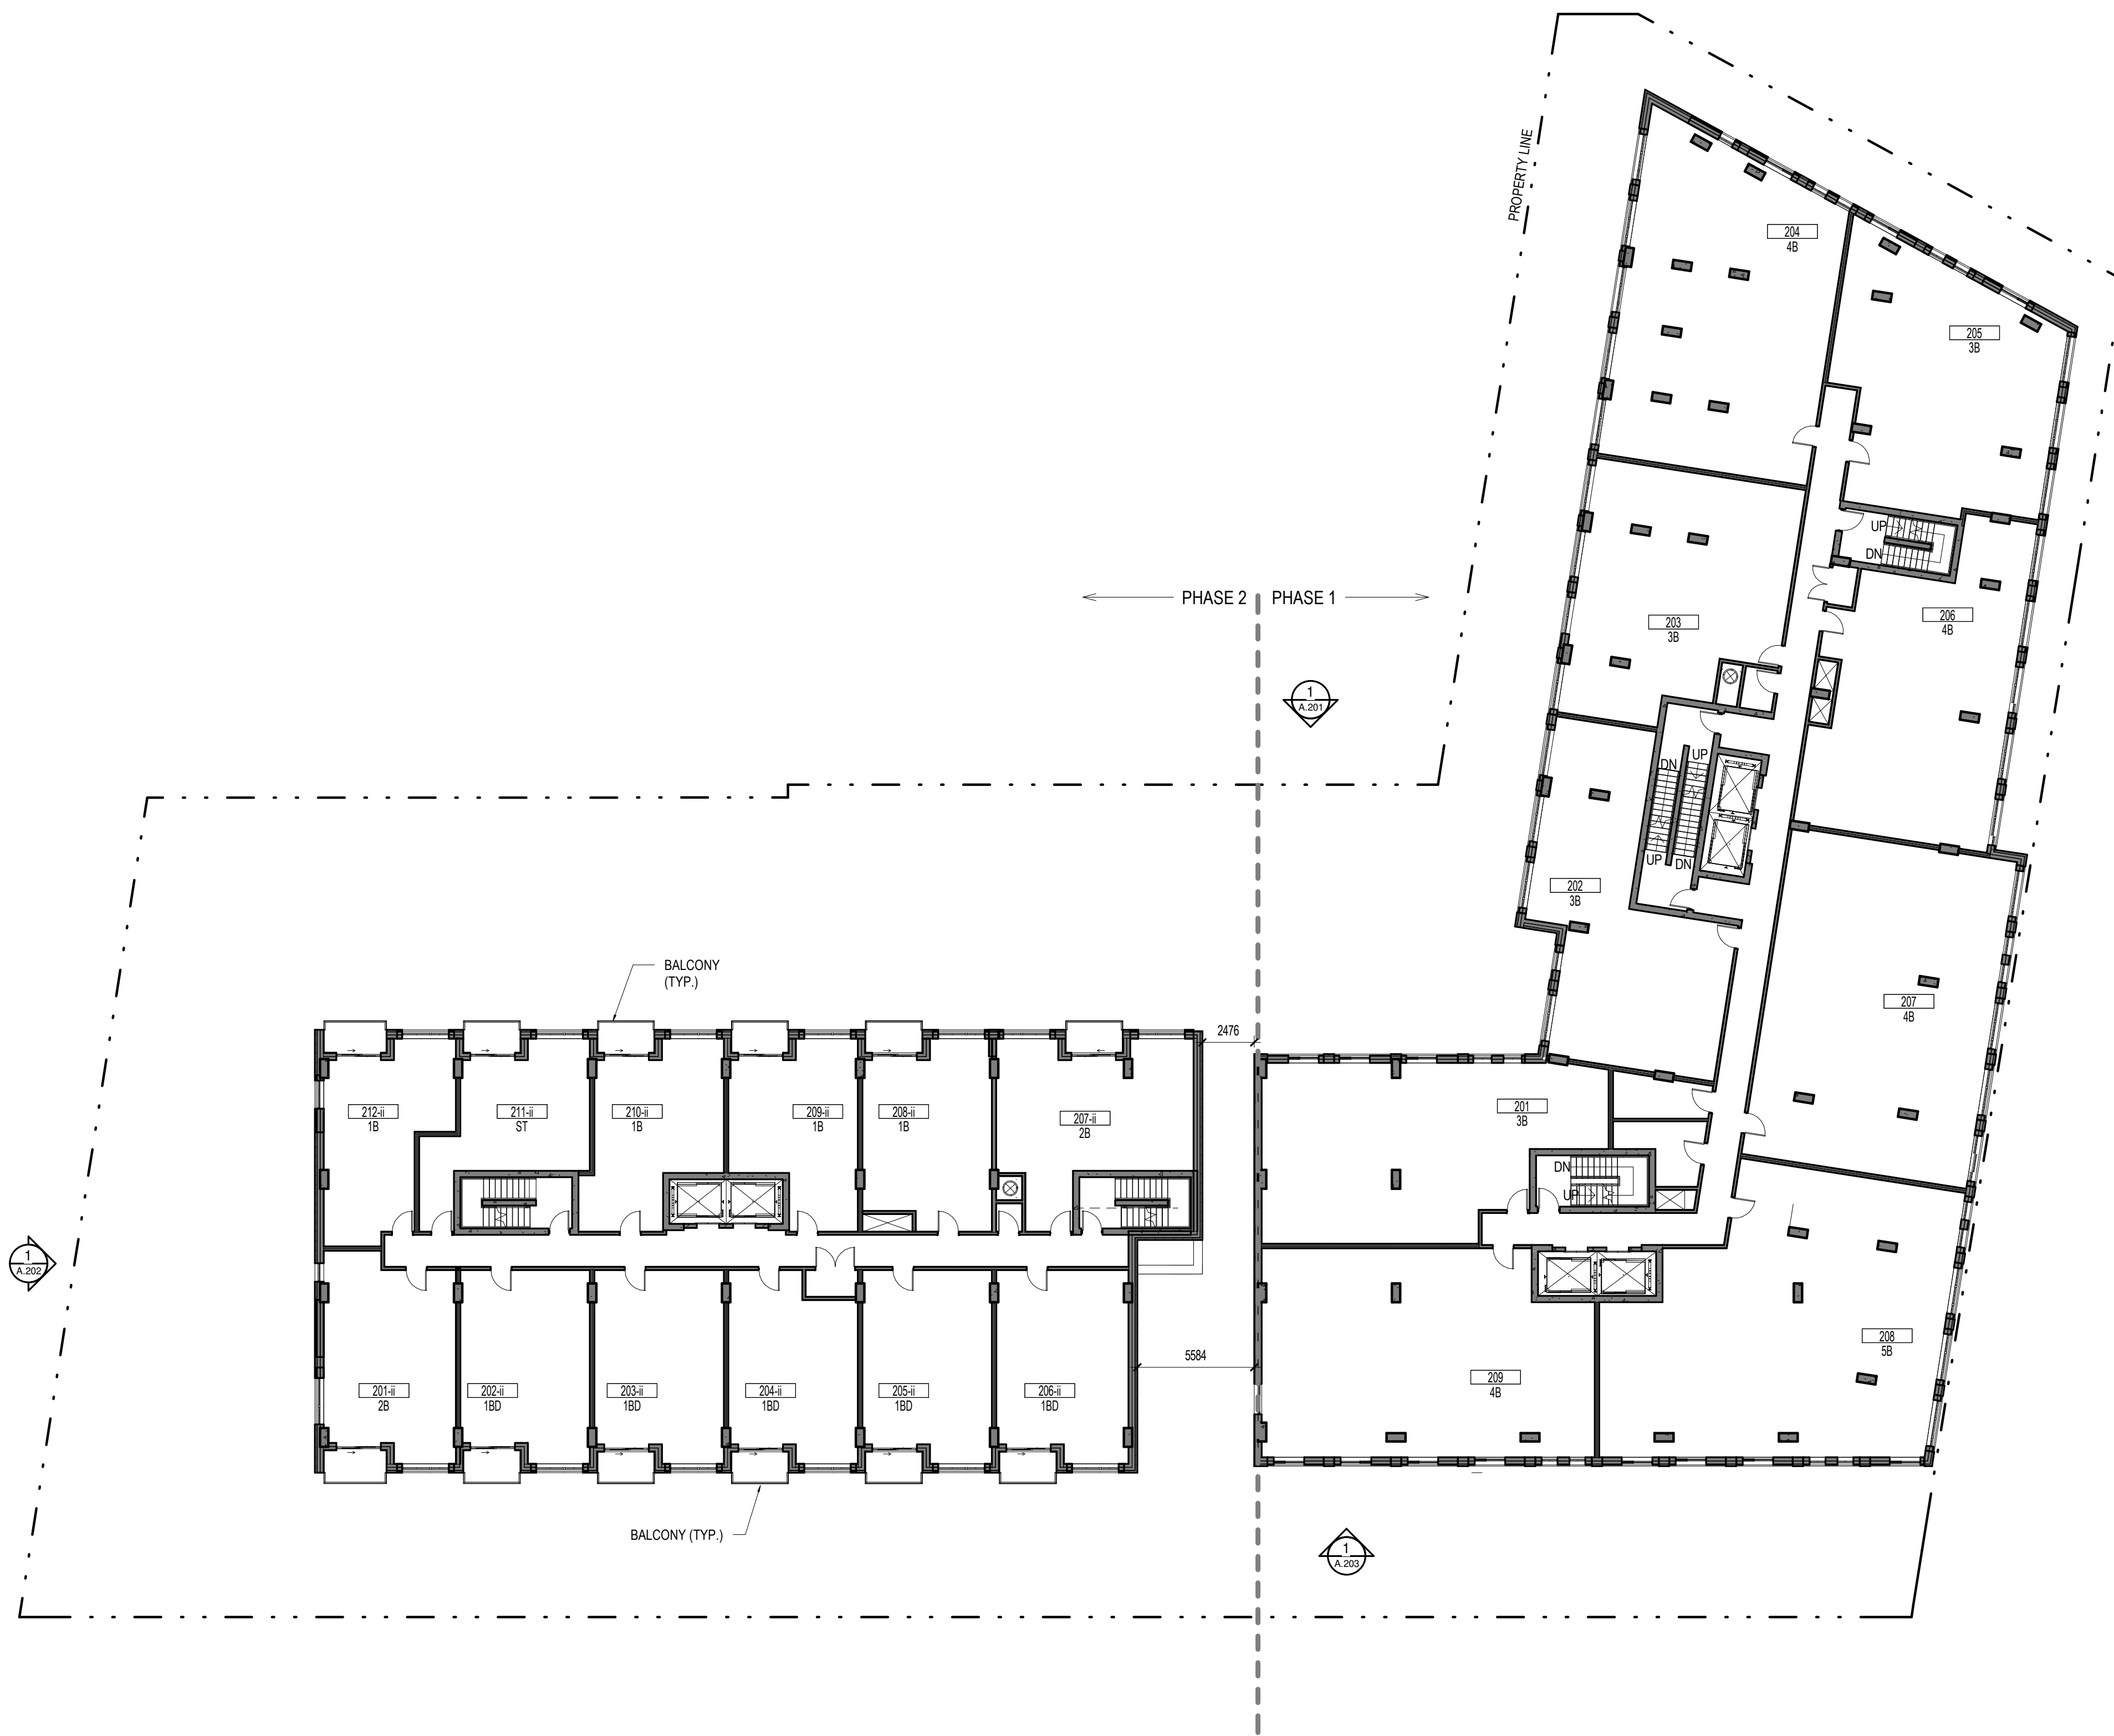

No. Date Émis pour / Object  
 8 2022-12-14 SITE PLAN CONTROL RESPONSE

Architecte / Architect  
 (Paysagiste / Landscape)

Gino J. Aiello landscape architect www.GJALA.com  
 gino@GJALA.com 613 822 1324  
 110 Didsbury Road Unit #9 | Ottawa Ontario | K2T0C2

Ingenieur / Engineer  
 (Chef / Chief)



Client / Client



Architecte / Architect  
 Colestif d'architectes

Fig. 1  
 3550, Saint-Ambrose O.  
 Montréal QC H4C 1A9  
 T. 514 861-9122




Fig. 2  
 190 Somerset St W #206  
 Ottawa ON K2P 0A4  
 T. 613 896-4122  
 www.figuri.ca

Droit d'auteur / Copyright

Ce dessin est sujet au droit d'auteur. Il ne peut être reproduit pour quelques intentions ou usages que ce soit, il ne peut être utilisé enregistrement avec l'apposition de la signature et de l'estampe originale.

This drawing is subject to copyright. It is not to be reproduced for any purpose or by any means, and may only be used if it bears an original stamp and signature.

Stade / Seal

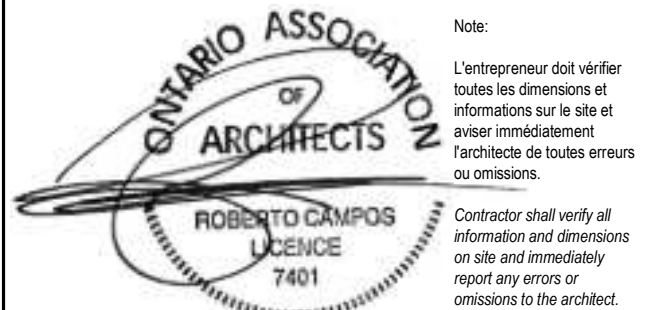

Projet / Project

22 STOREY APARTMENT BUILDING

770-774 Bronson Avenue & 557 Cambridge Street  
 Ottawa, ON

Titre / Title  
 FLOOR PLAN - LEVEL 2-4

Dessiné par / Drawn by  
 RD, LK No. projet / Project number  
 2025


Vérifié par / Verified by  
 MD, RC No. dessin / Drawing number  
 Révision / Revision

Echelle / Scale  
 1 : 200

Date de création du dessin /  
 Drawing creation date  
 03/02/22

A.122



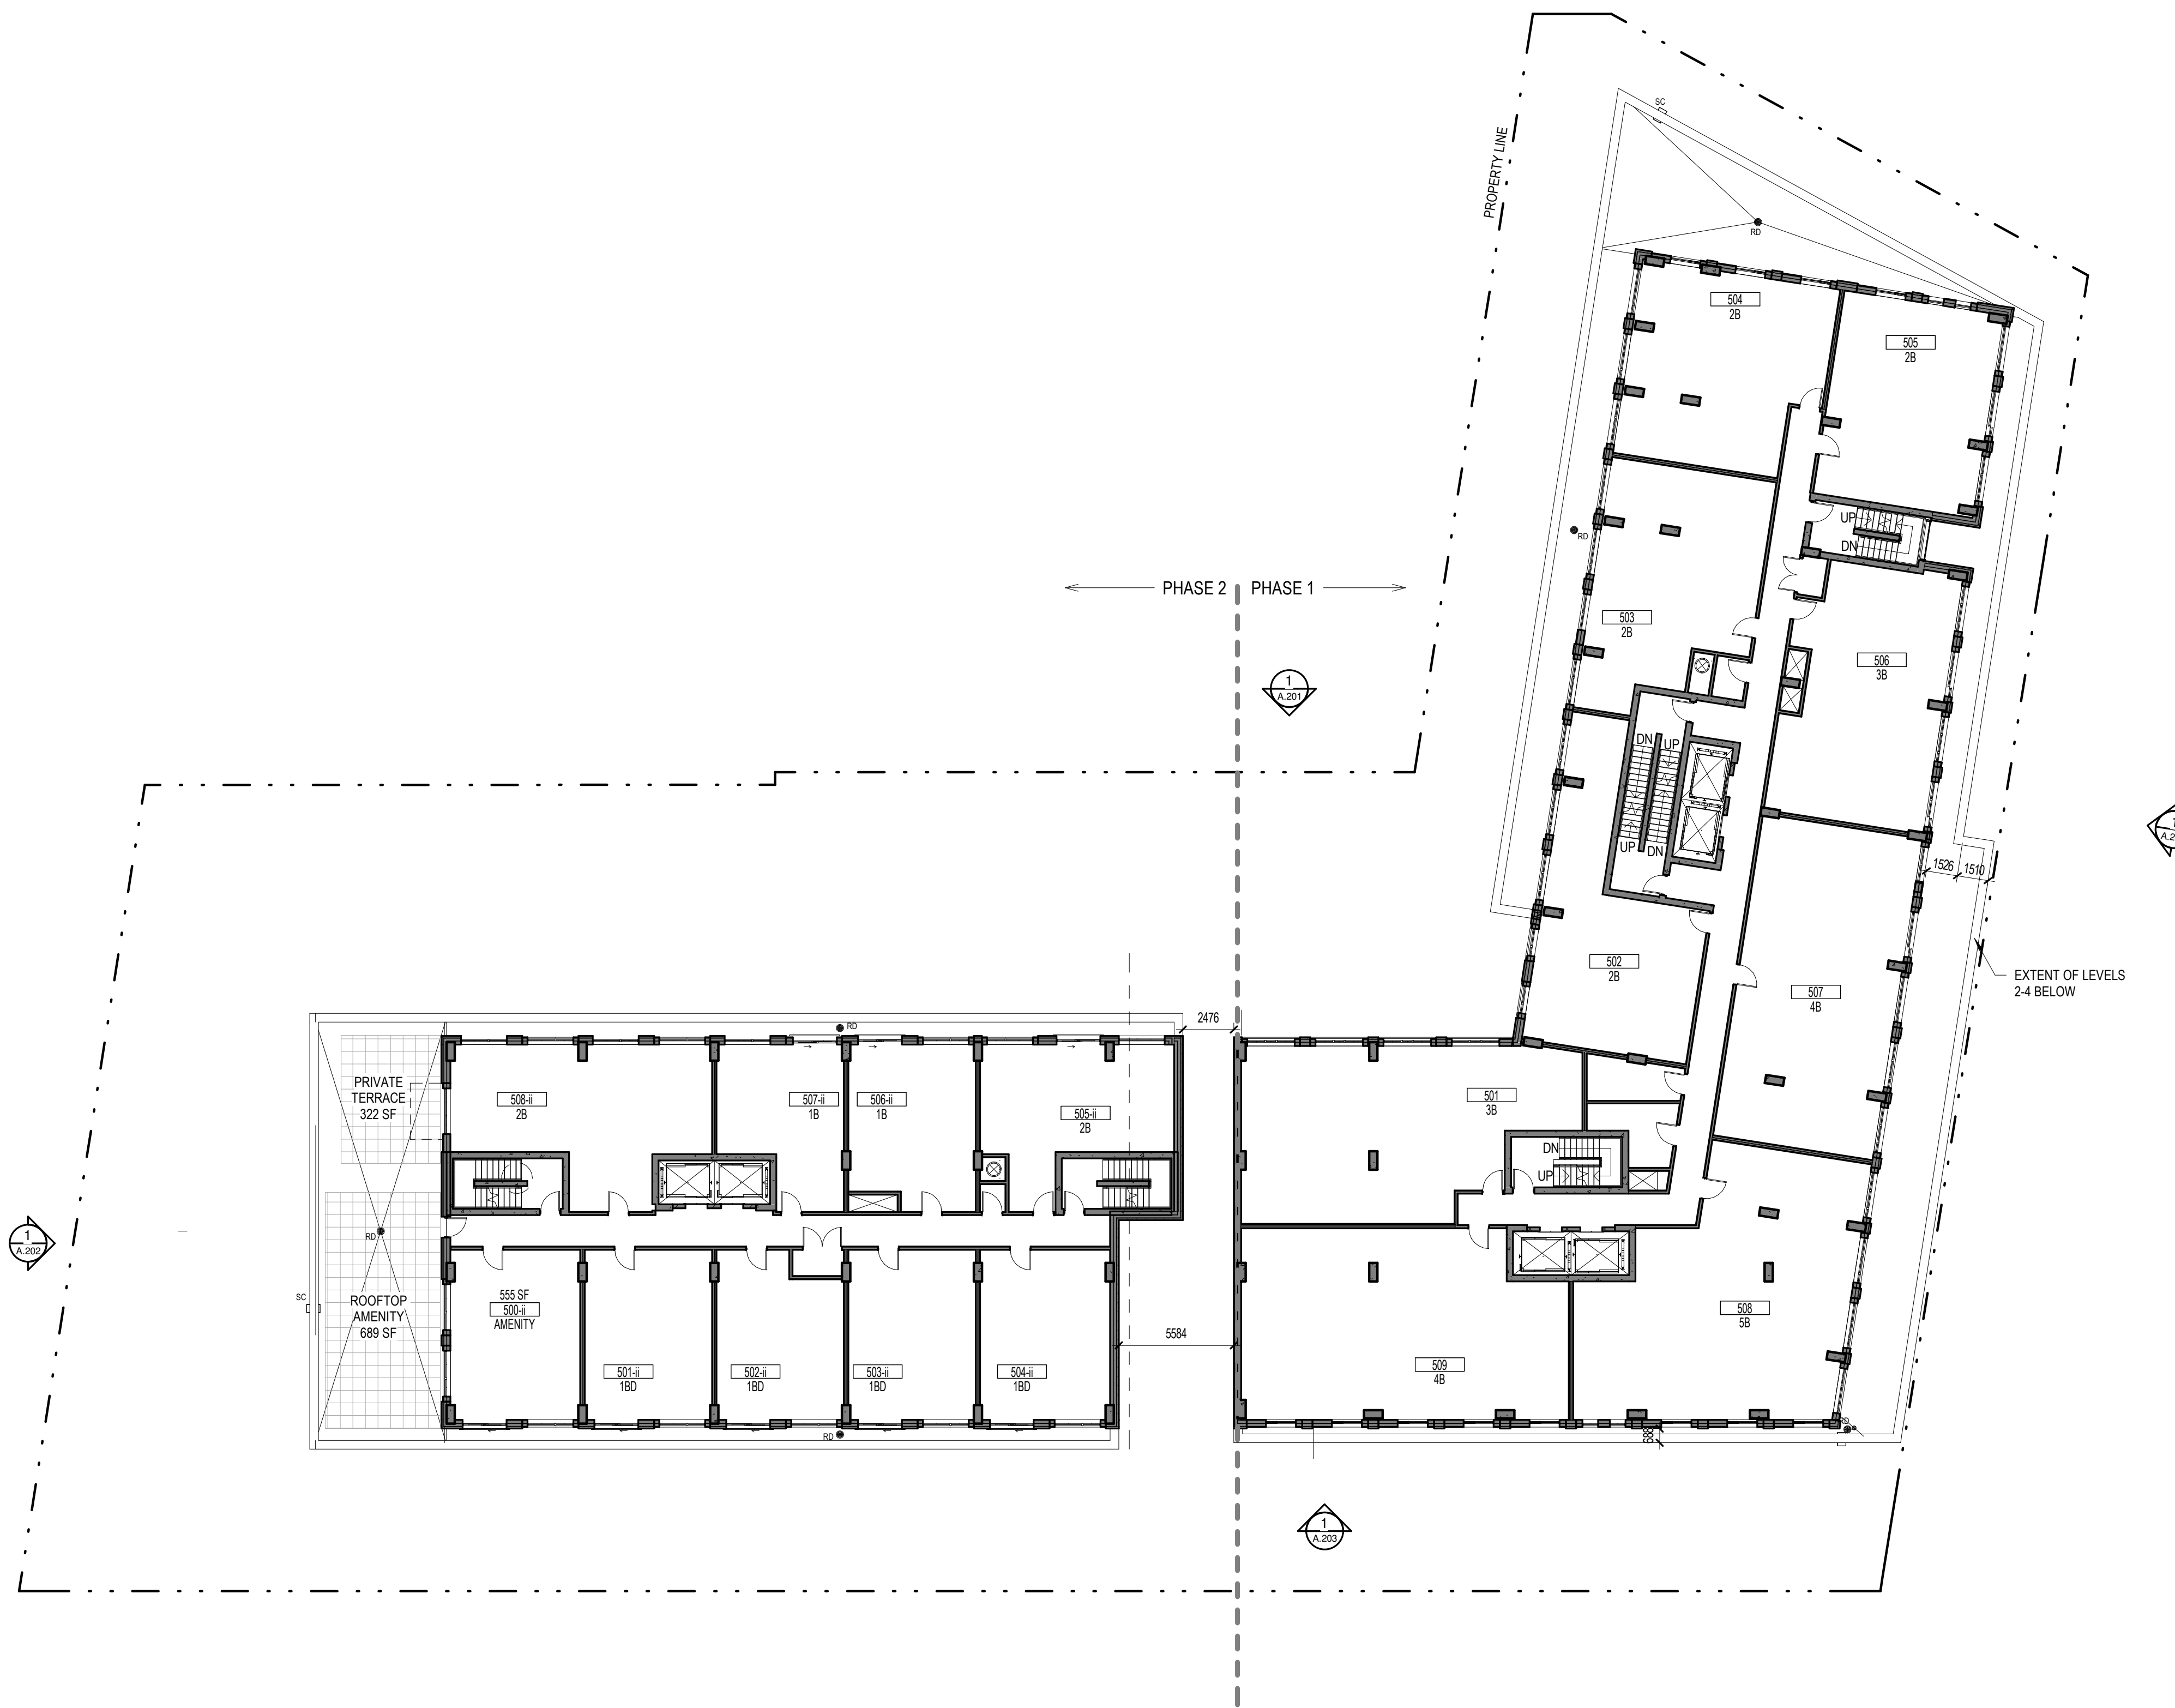

Architecte / Architect  
 (Paysagiste / Landscape)

Gino J. Aiello landscape architect www.GJALA.com  
 gino@GJALA.com 613-832-1324  
 110 Didsbury Road Unit #9 | Ottawa Ontario | K2T0C2

Ingenieur / Engineer  
 (Chef / Chief)



Client / Client



Architecte / Architect


figuri  
 3550, Saint-Antoine O.  
 Montréal QC H4C 1A9  
 T. 514 861-9122

fig 2  
 190 Somerset St W #206  
 Ottawa ON K2P 0A4  
 T. 613 896-4122  
 www.figuri.ca

Droit d'auteur / Copyright

Ce dessin est sujet au droit d'auteur. Il ne peut être reproduit pour quelques intentions ou usages que ce soit, il ne peut être utilisé enregistrement avec l'apposition de la signature et de l'estampe originale.  
 This drawing is subject to copyright. It is not to be reproduced for any purpose or by any means, and may only be used if it bears an original stamp and signature.

Stade / Seal

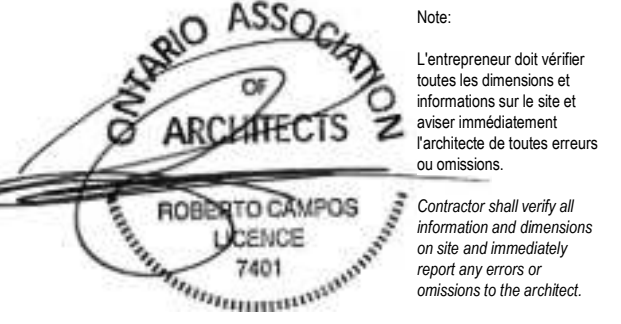

Projet / Project

22 STOREY APARTMENT BUILDING

770-774 Bronson Avenue & 557 Cambridge Street  
 Ottawa, ON


Titre / Title  
 FLOOR PLAN - LEVEL 5

Dessiné par / Drawn by No. projet / Project number  
 RD, LK 2025

Vérifié par / Verified by No. dessin / Drawing number Révision / Revision  
 MD, RC

Echelle / Scale  
 1 : 200

Date de création du dessin / Drawing creation date  
 03/02/22

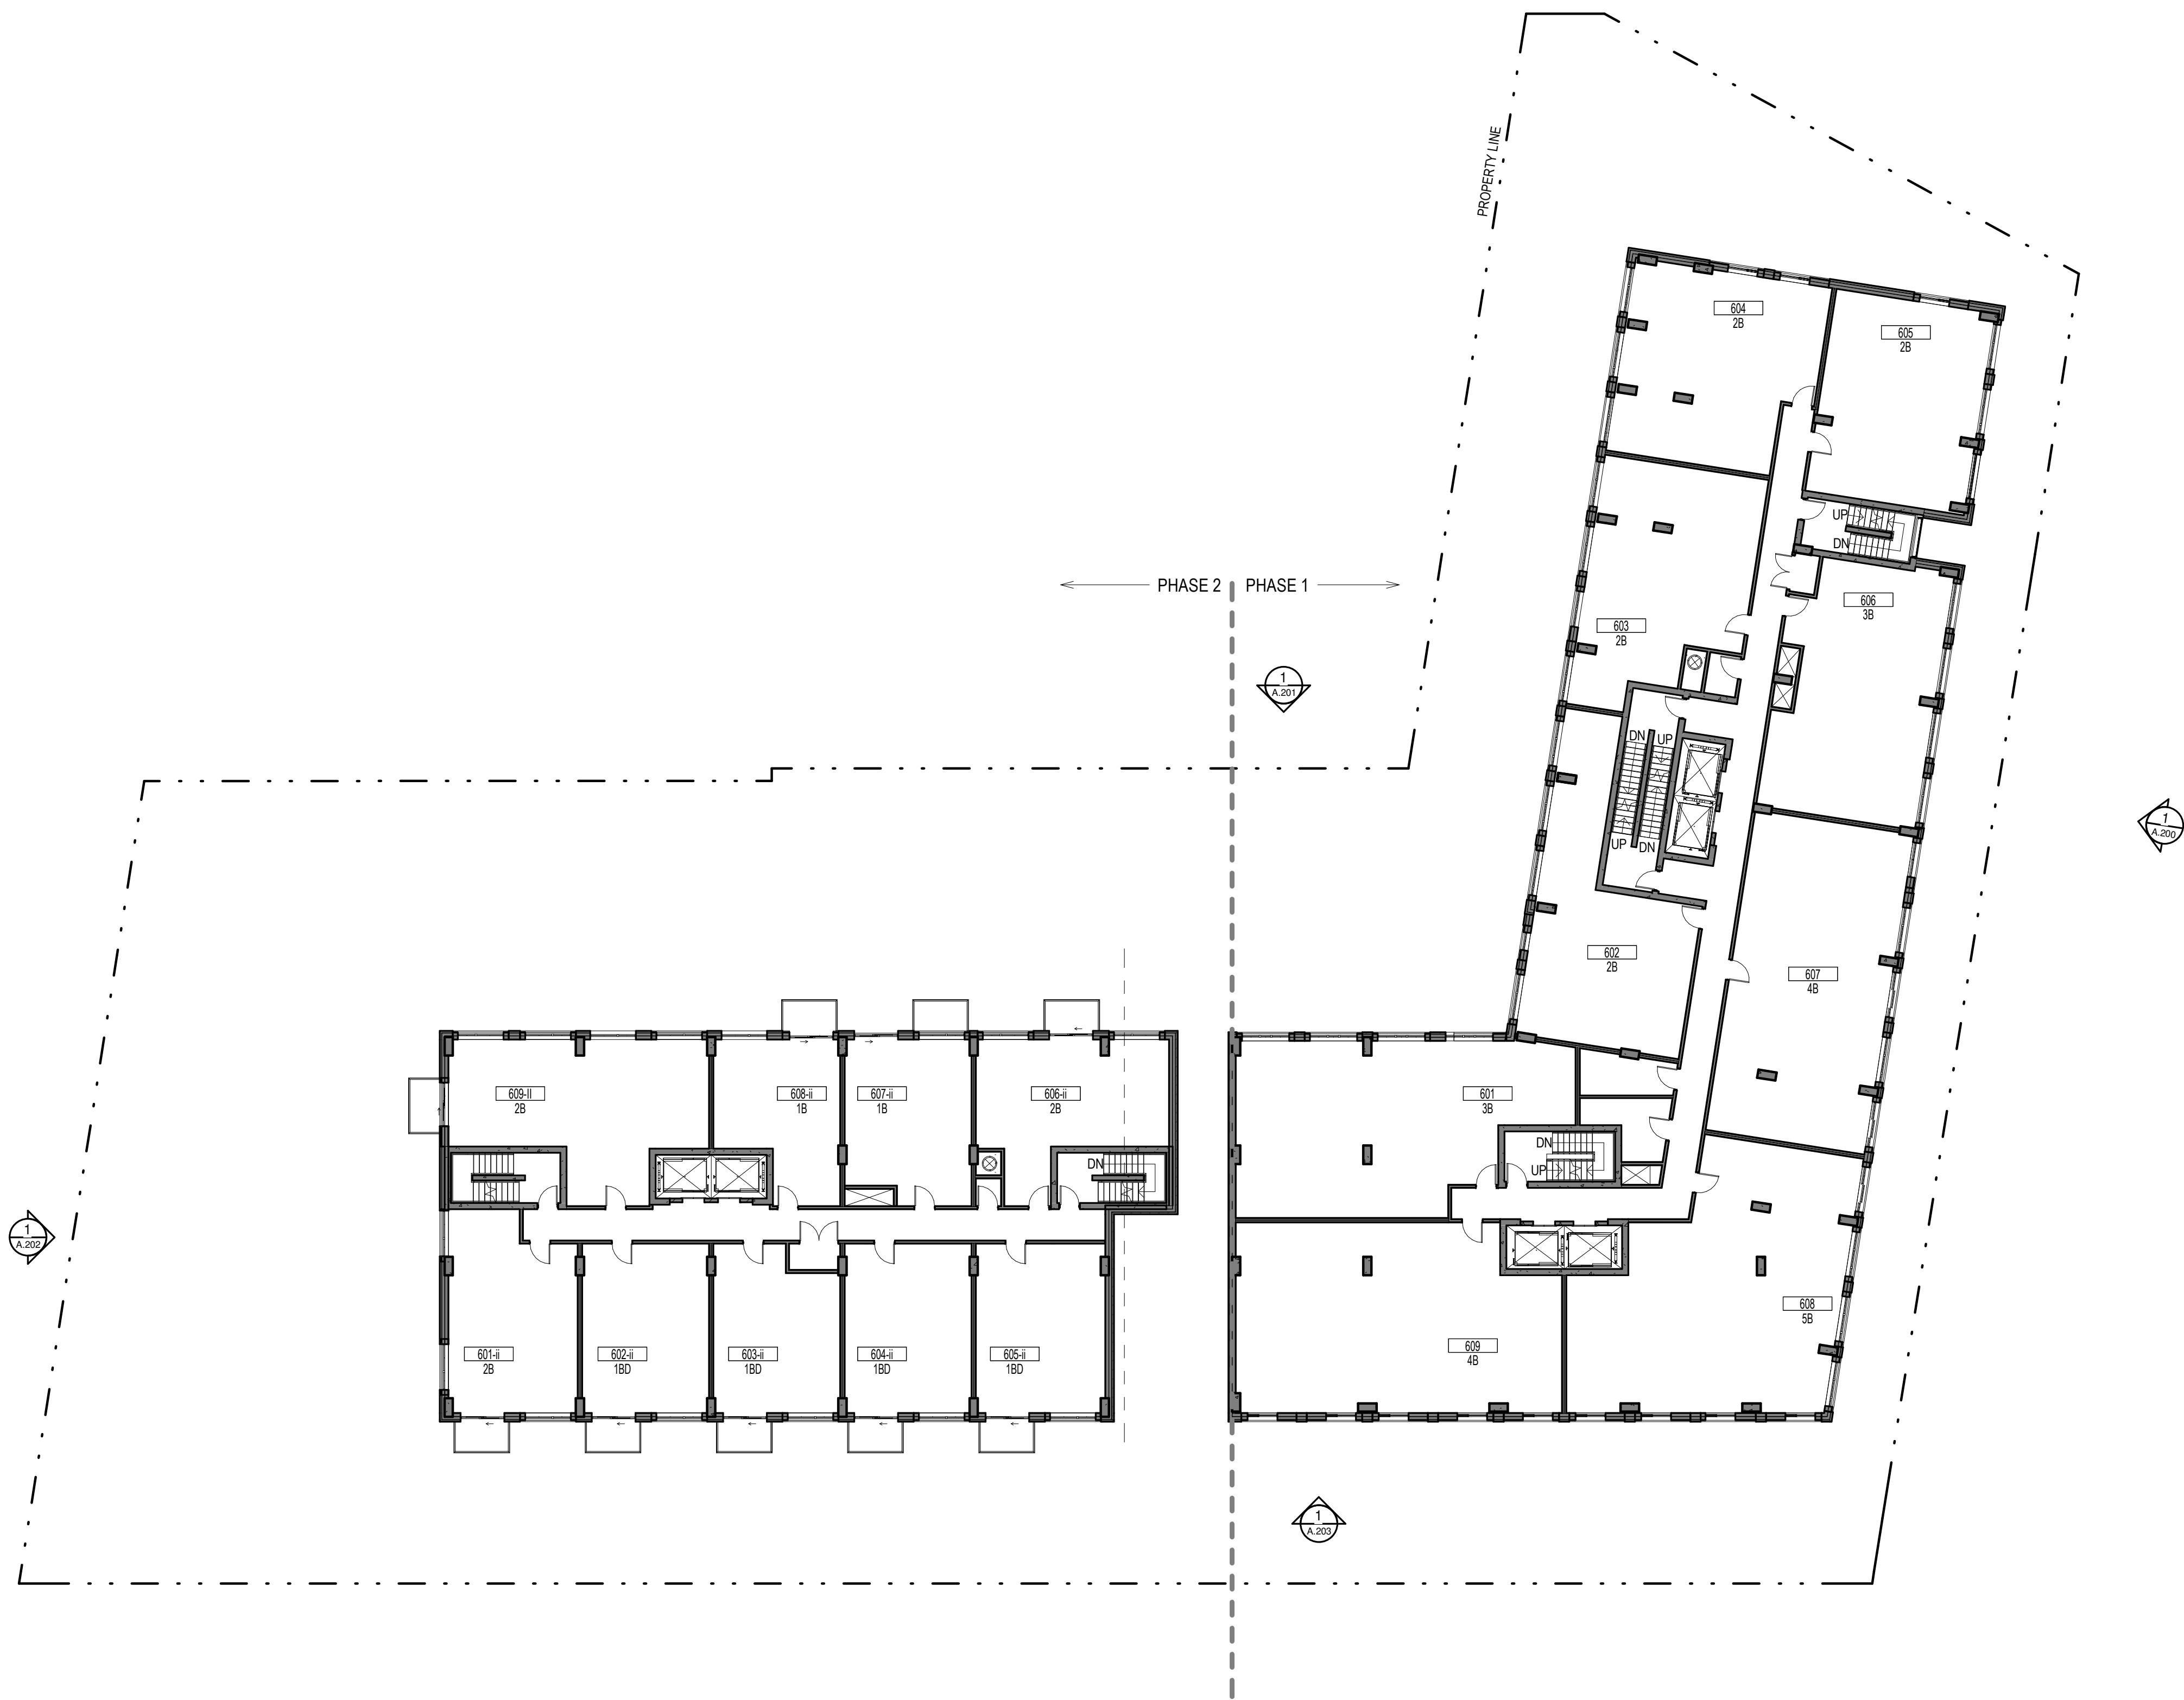

No. Date Émis pour / Object  
 8 2022-12-14 SITE PLAN CONTROL RESPONSE

Architecte / Architect  
 (Paysagiste / Landscape)

Gino J. Aiello landscape architect www.GJALA.com  
 gino@GJALA.com 517-822-1324  
 110 Didsbury Road Unit #9 | Ottawa Ontario | K2T0C2

Ingenieur / Engineer  
 (Chef / Chief)



Client / Client



Architecte / Architect  
 Colestif d'architectes

Fig. 1  
 3550, Saint-Antoine O.  
 Montréal QC H4C 1A9  
 T. 514 861-9122

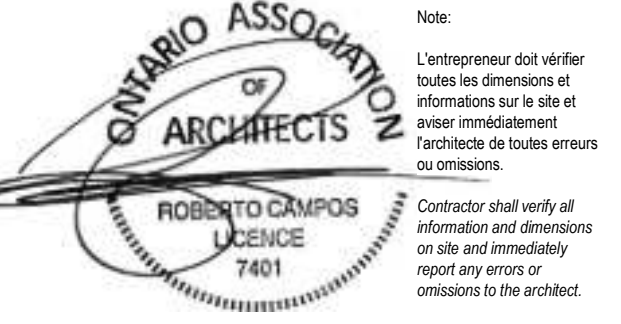


Fig. 2  
 190 Somerset St W #206  
 Ottawa ON K2P 0A4  
 T. 613 896-4122  
 www.figuri.ca

Droit d'auteur / Copyright

Ce dessin est sujet au droit d'auteur. Il ne peut être reproduit pour quelques intentions ou usages que ce soit, il ne peut être utilisé enregistrement avec l'apposition de la signature et de l'estampe originale.  
 This drawing is subject to copyright. It is not to be reproduced for any purpose or by any means, and may only be used if it bears an original stamp and signature.

Stade / Seal



Projet / Project

22 STOREY APARTMENT BUILDING

770-774 Bronson Avenue & 557 Cambridge Street  
 Ottawa, ON

Titre / Title  
 FLOOR PLAN - LEVEL 6-7


Dessiné par / Drawn by  
 RD, LK No. projet / Project number  
 2025

Vérifié par / Verified by  
 MD, RC No. dessin / Drawing number  
 Révision / Revision

Echelle / Scale  
 1 : 200

Date de création du dessin / Drawing creation date  
 03/02/22

A.126

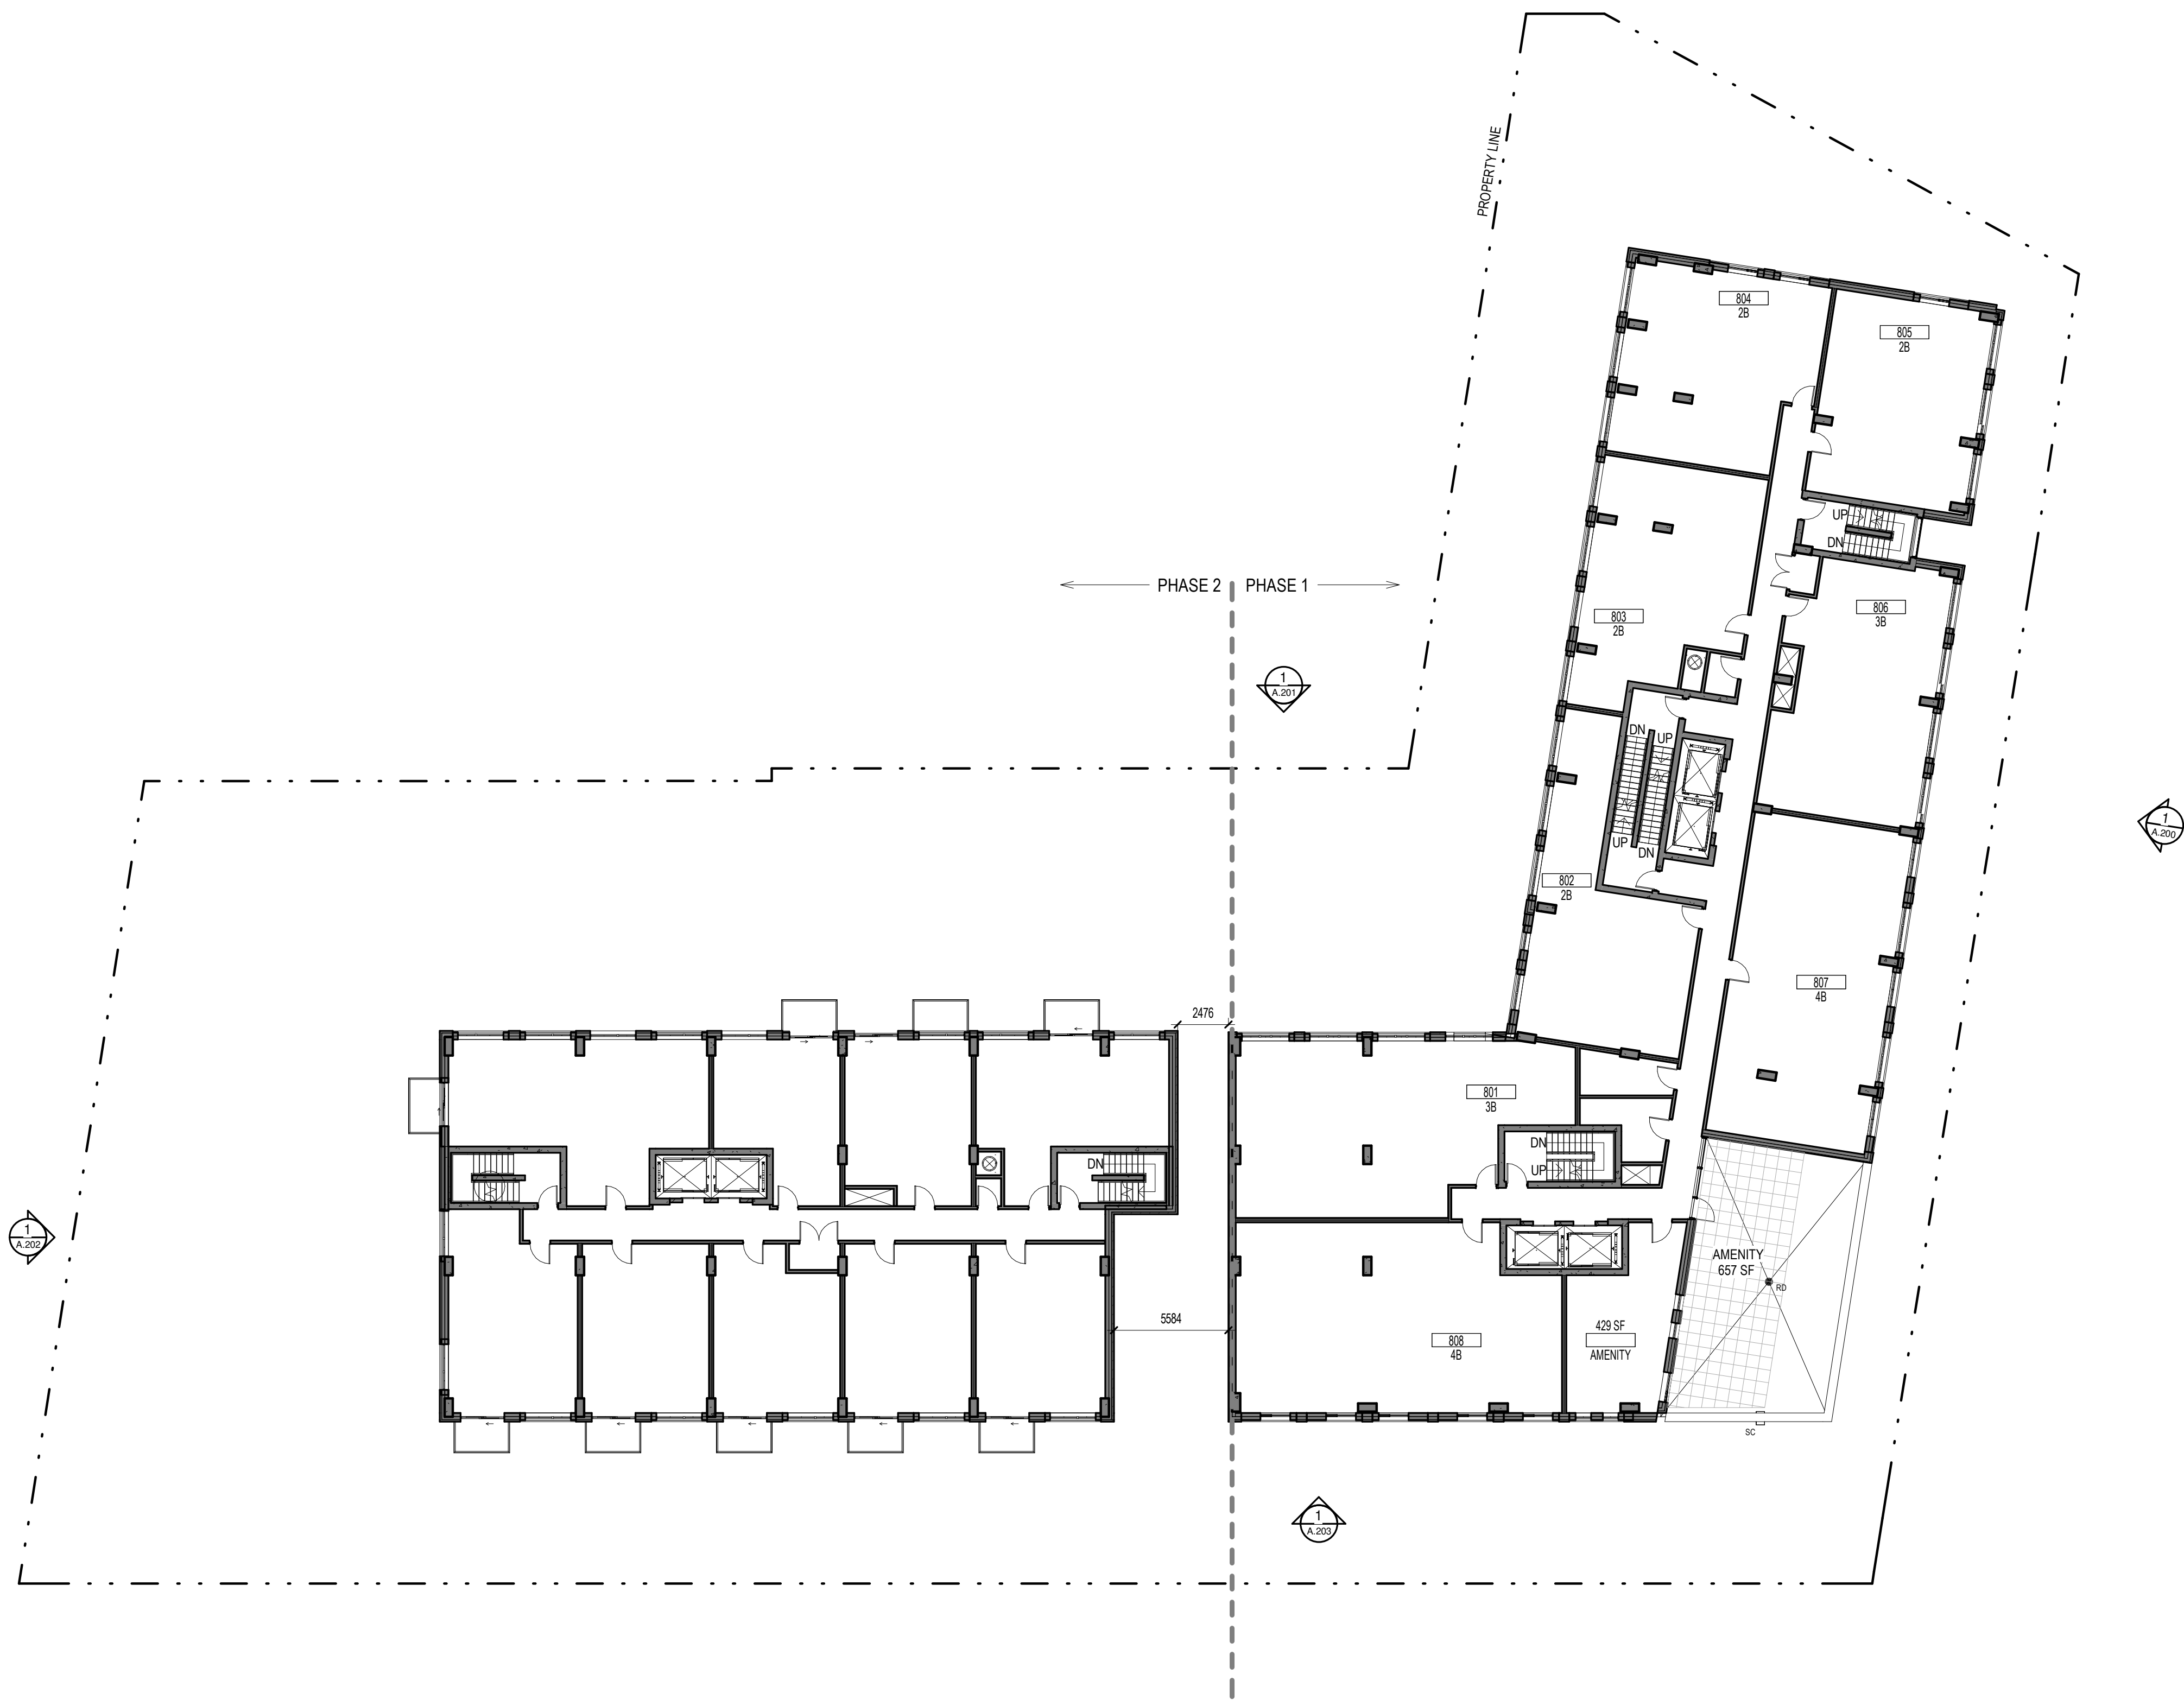

No. Date Émis pour / Object  
 8 2022-12-14 SITE PLAN CONTROL RESPONSE

Architecte / Architect  
 (Paysagiste / Landscape)

Gino J. Aiello landscape architect www.GJALA.com  
 gino@GJALA.com 613-822-1924  
 110 Didsbury Road Unit #9 | Ottawa Ontario | K2T0C2

Ingenieur / Engineer  
 (Chef / Chief)



Client / Client



Architecte / Architect

3550, Saint-Armand C.  
 Montréal QC H4C 1A9  
 T. 514 861-5122




190 Somerset St W #206  
 Ottawa ON K2P 0A4  
 T. 613 696-4122  
 www.figuri.ca

Droit d'auteur / Copyright

Ce dessin est sujet au droit d'auteur. Il ne peut être reproduit pour quelques intentions ou usages que ce soit, il ne peut être utilisé enregistrement avec l'apposition de la signature et de l'estampe originale.  
 This drawing is subject to copyright. It is not to be reproduced for any purpose or by any means, and may only be used if it bears an original stamp and signature.

Statut / Seal

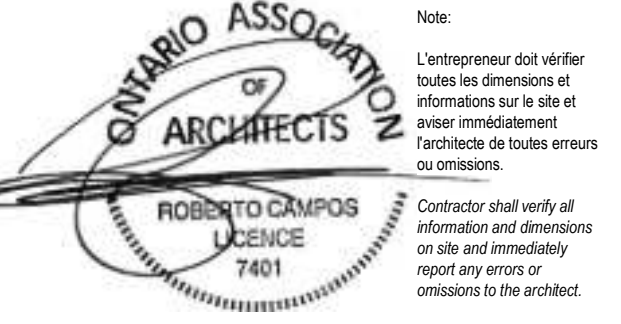

Projet / Project

22 STOREY APARTMENT BUILDING

770-774 Bronson Avenue & 557 Cambridge Street  
 Ottawa, ON

Titre / Title  
 FLOOR PLAN - LEVEL 8-9

Dessiné par / Drawn by  
 RD, LK

No. projet / Project number  
 2025

Vérifié par / Verified by  
 MD, RC


No. dessin / Drawing number  
 Révision / Revision

Echelle / Scale  
 1 : 200

Date de création du dessin / Drawing creation date  
 03/02/22

A.128



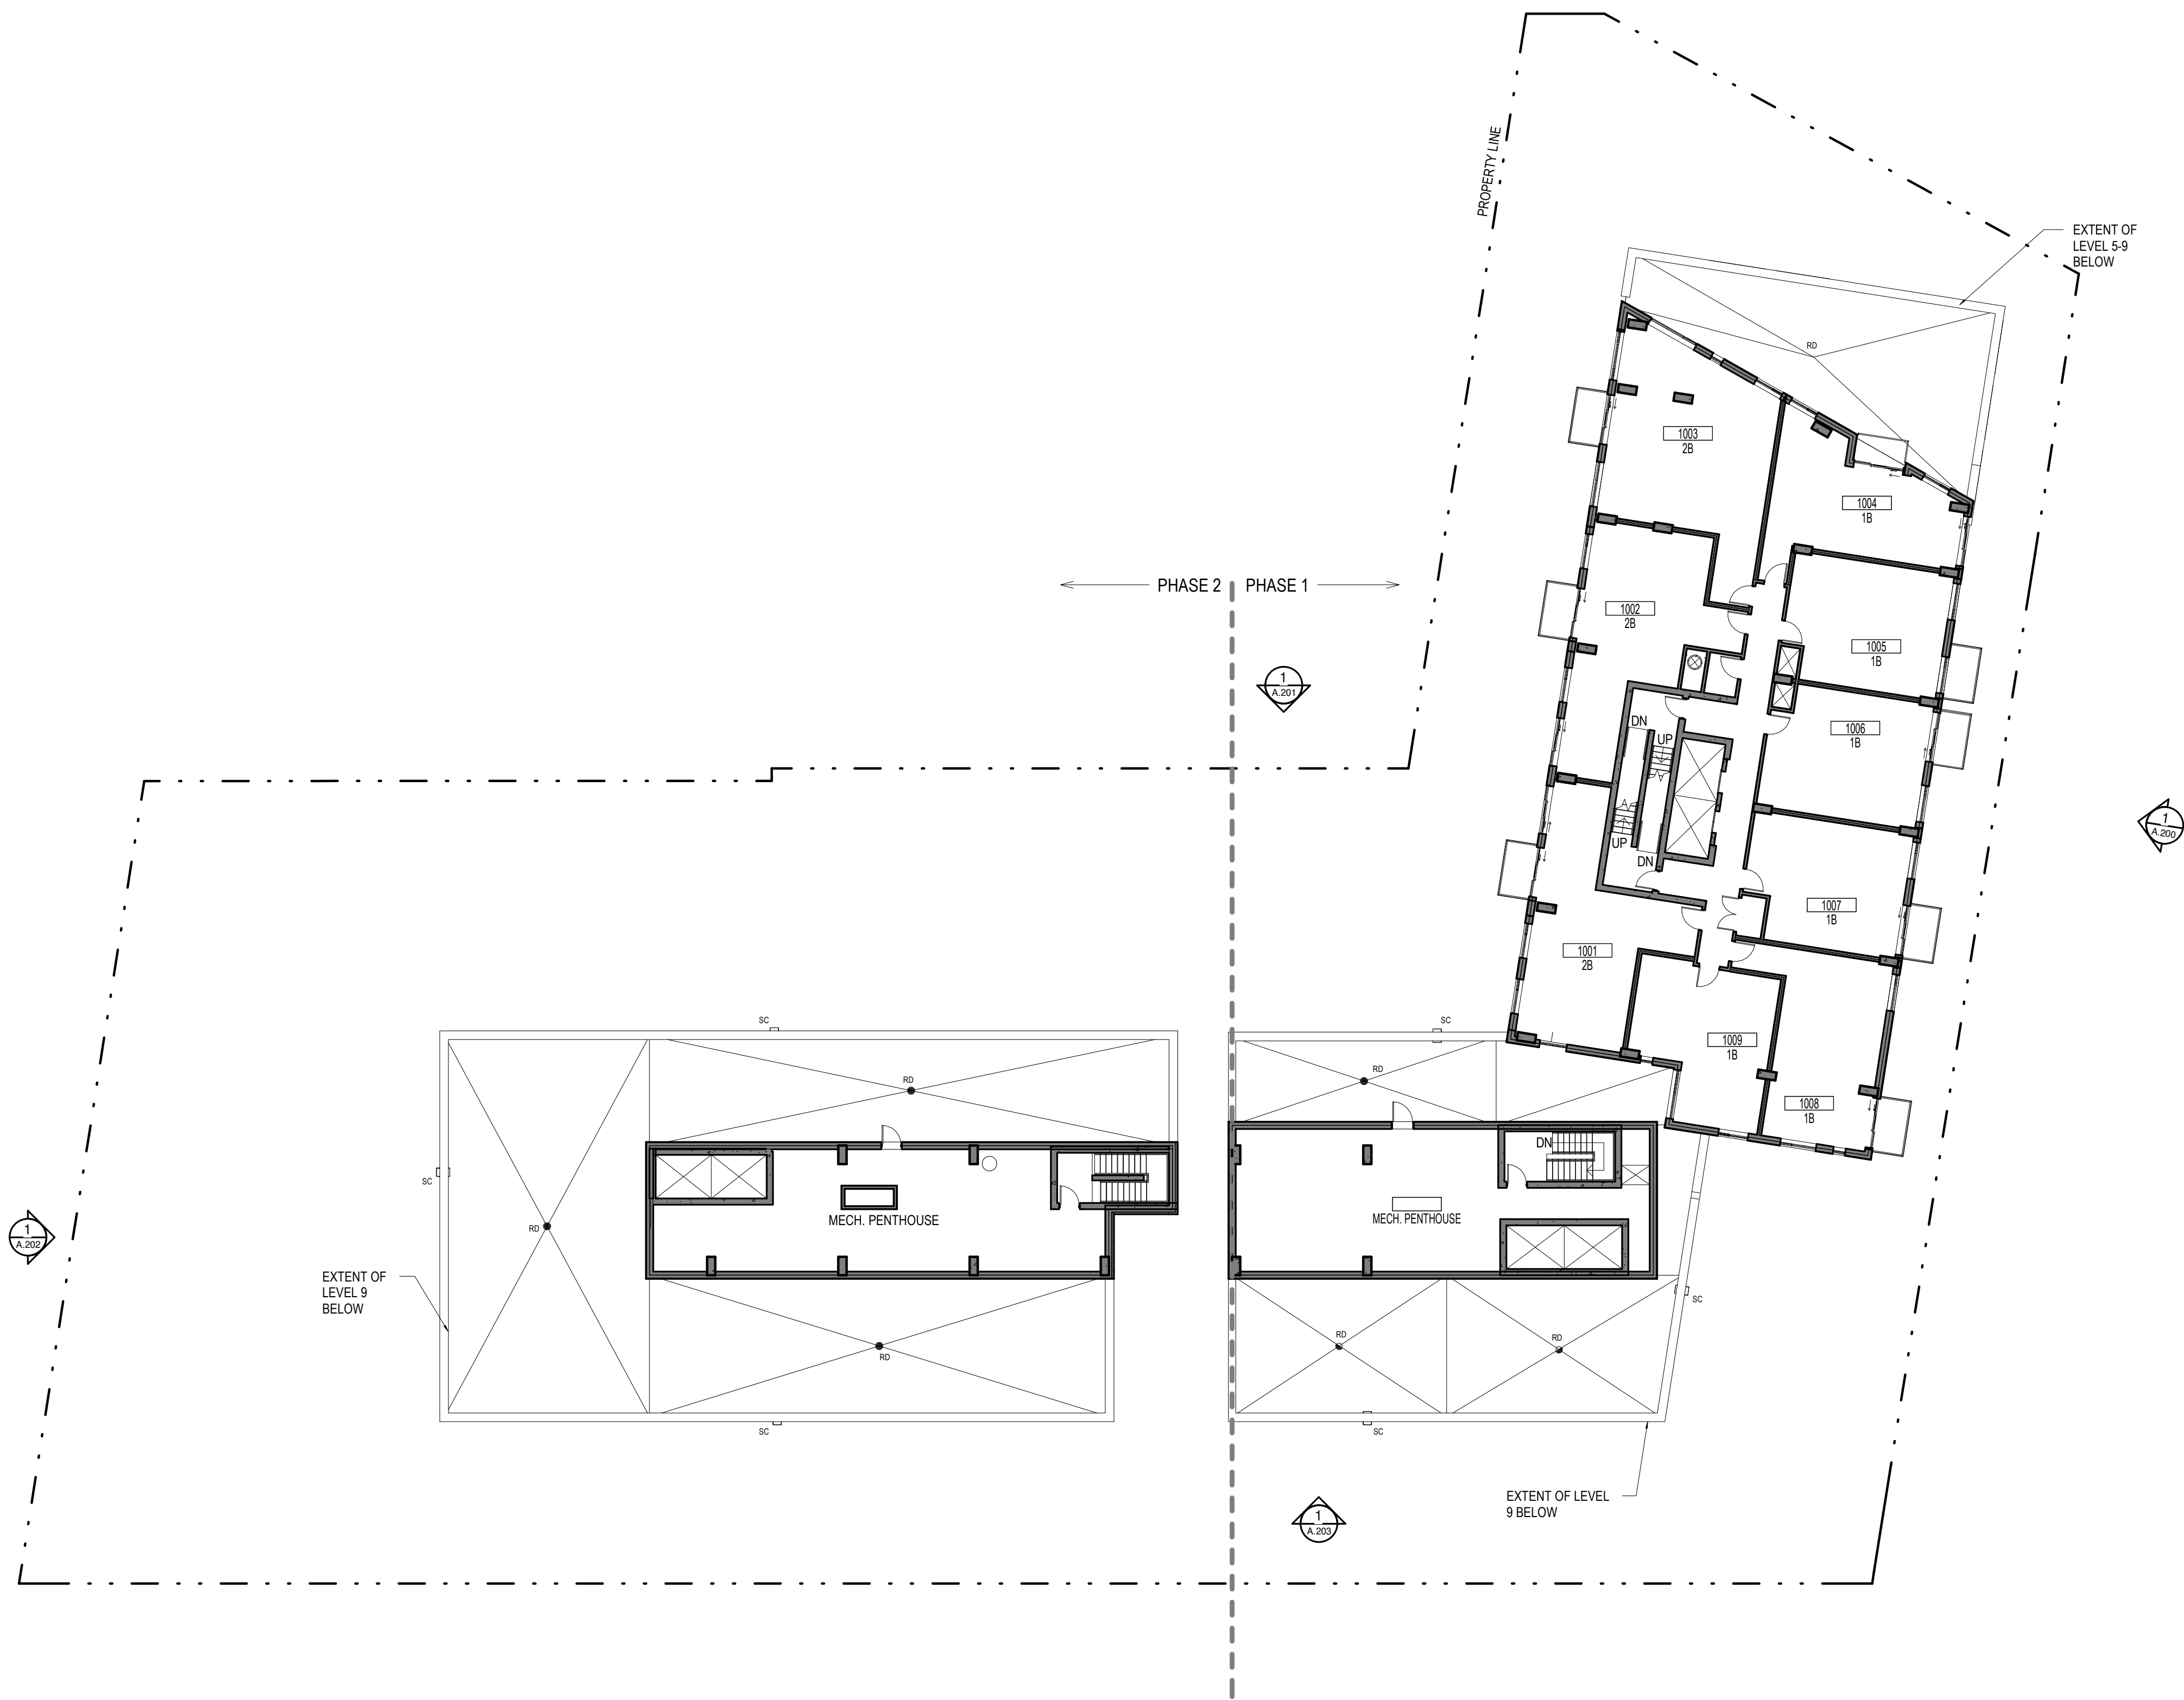

No. / Date / Émis pour / Object  
 8 / 2022-12-14 / SITE PLAN CONTROL RESPONSE

Architecte / Architect  
 (Paysagiste / Landscape)

Gino J. Aiello landscape architect www.GJALA.com  
 gino@GJALA.com 613-832-1324  
 110 Didsbury Road Unit #9 | Ottawa Ontario | K2T0C2

Ingenieur / Engineer  
 (Chef / Chief)



Client / Client



Architecte / Architect  
 Colectif d'architectes

Fig. 1  
 3550, Saint-Ambrose O,  
 Montréal QC H4C 1A9  
 T. 514 861-5122




Fig. 2  
 190 Somerset St W #206  
 Ottawa ON K2P 0A4  
 T. 613 696-4122  
 www.figuri.ca

Droit d'auteur / Copyright

Ce dessin est sujet au droit d'auteur. Il ne peut être reproduit pour quelque intention ou usage que ce soit, il ne peut être utilisé en conjonction avec l'apposition de la signature et de l'estampe originale.

This drawing is subject to copyright. It is not to be reproduced for any purpose or by any means, and may only be used if it bears an original stamp and signature.

Statut / Seal

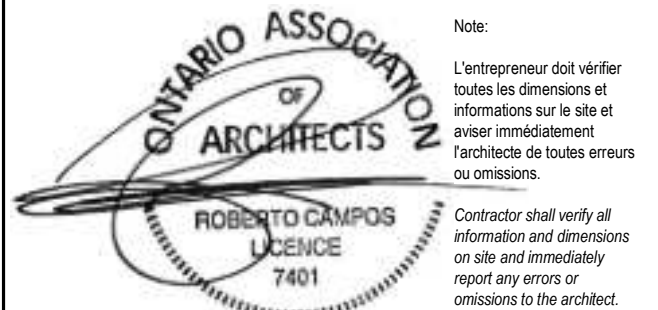

Projet / Project

22 STOREY APARTMENT BUILDING

770-774 Bronson Avenue & 557 Cambridge Street  
 Ottawa, ON

Titre / Title  
 FLOOR PLAN - LEVEL 10

Dessiné par / Drawn by  
 RD, LK

No. projet / Project number  
 2025

Vérifié par / Verified by  
 MD, RC

No. dessin / Drawing number

Révision / Revision


Echelle / Scale  
 1 : 200



Date de création du dessin / Drawing creation date  
 03/02/22

A.130



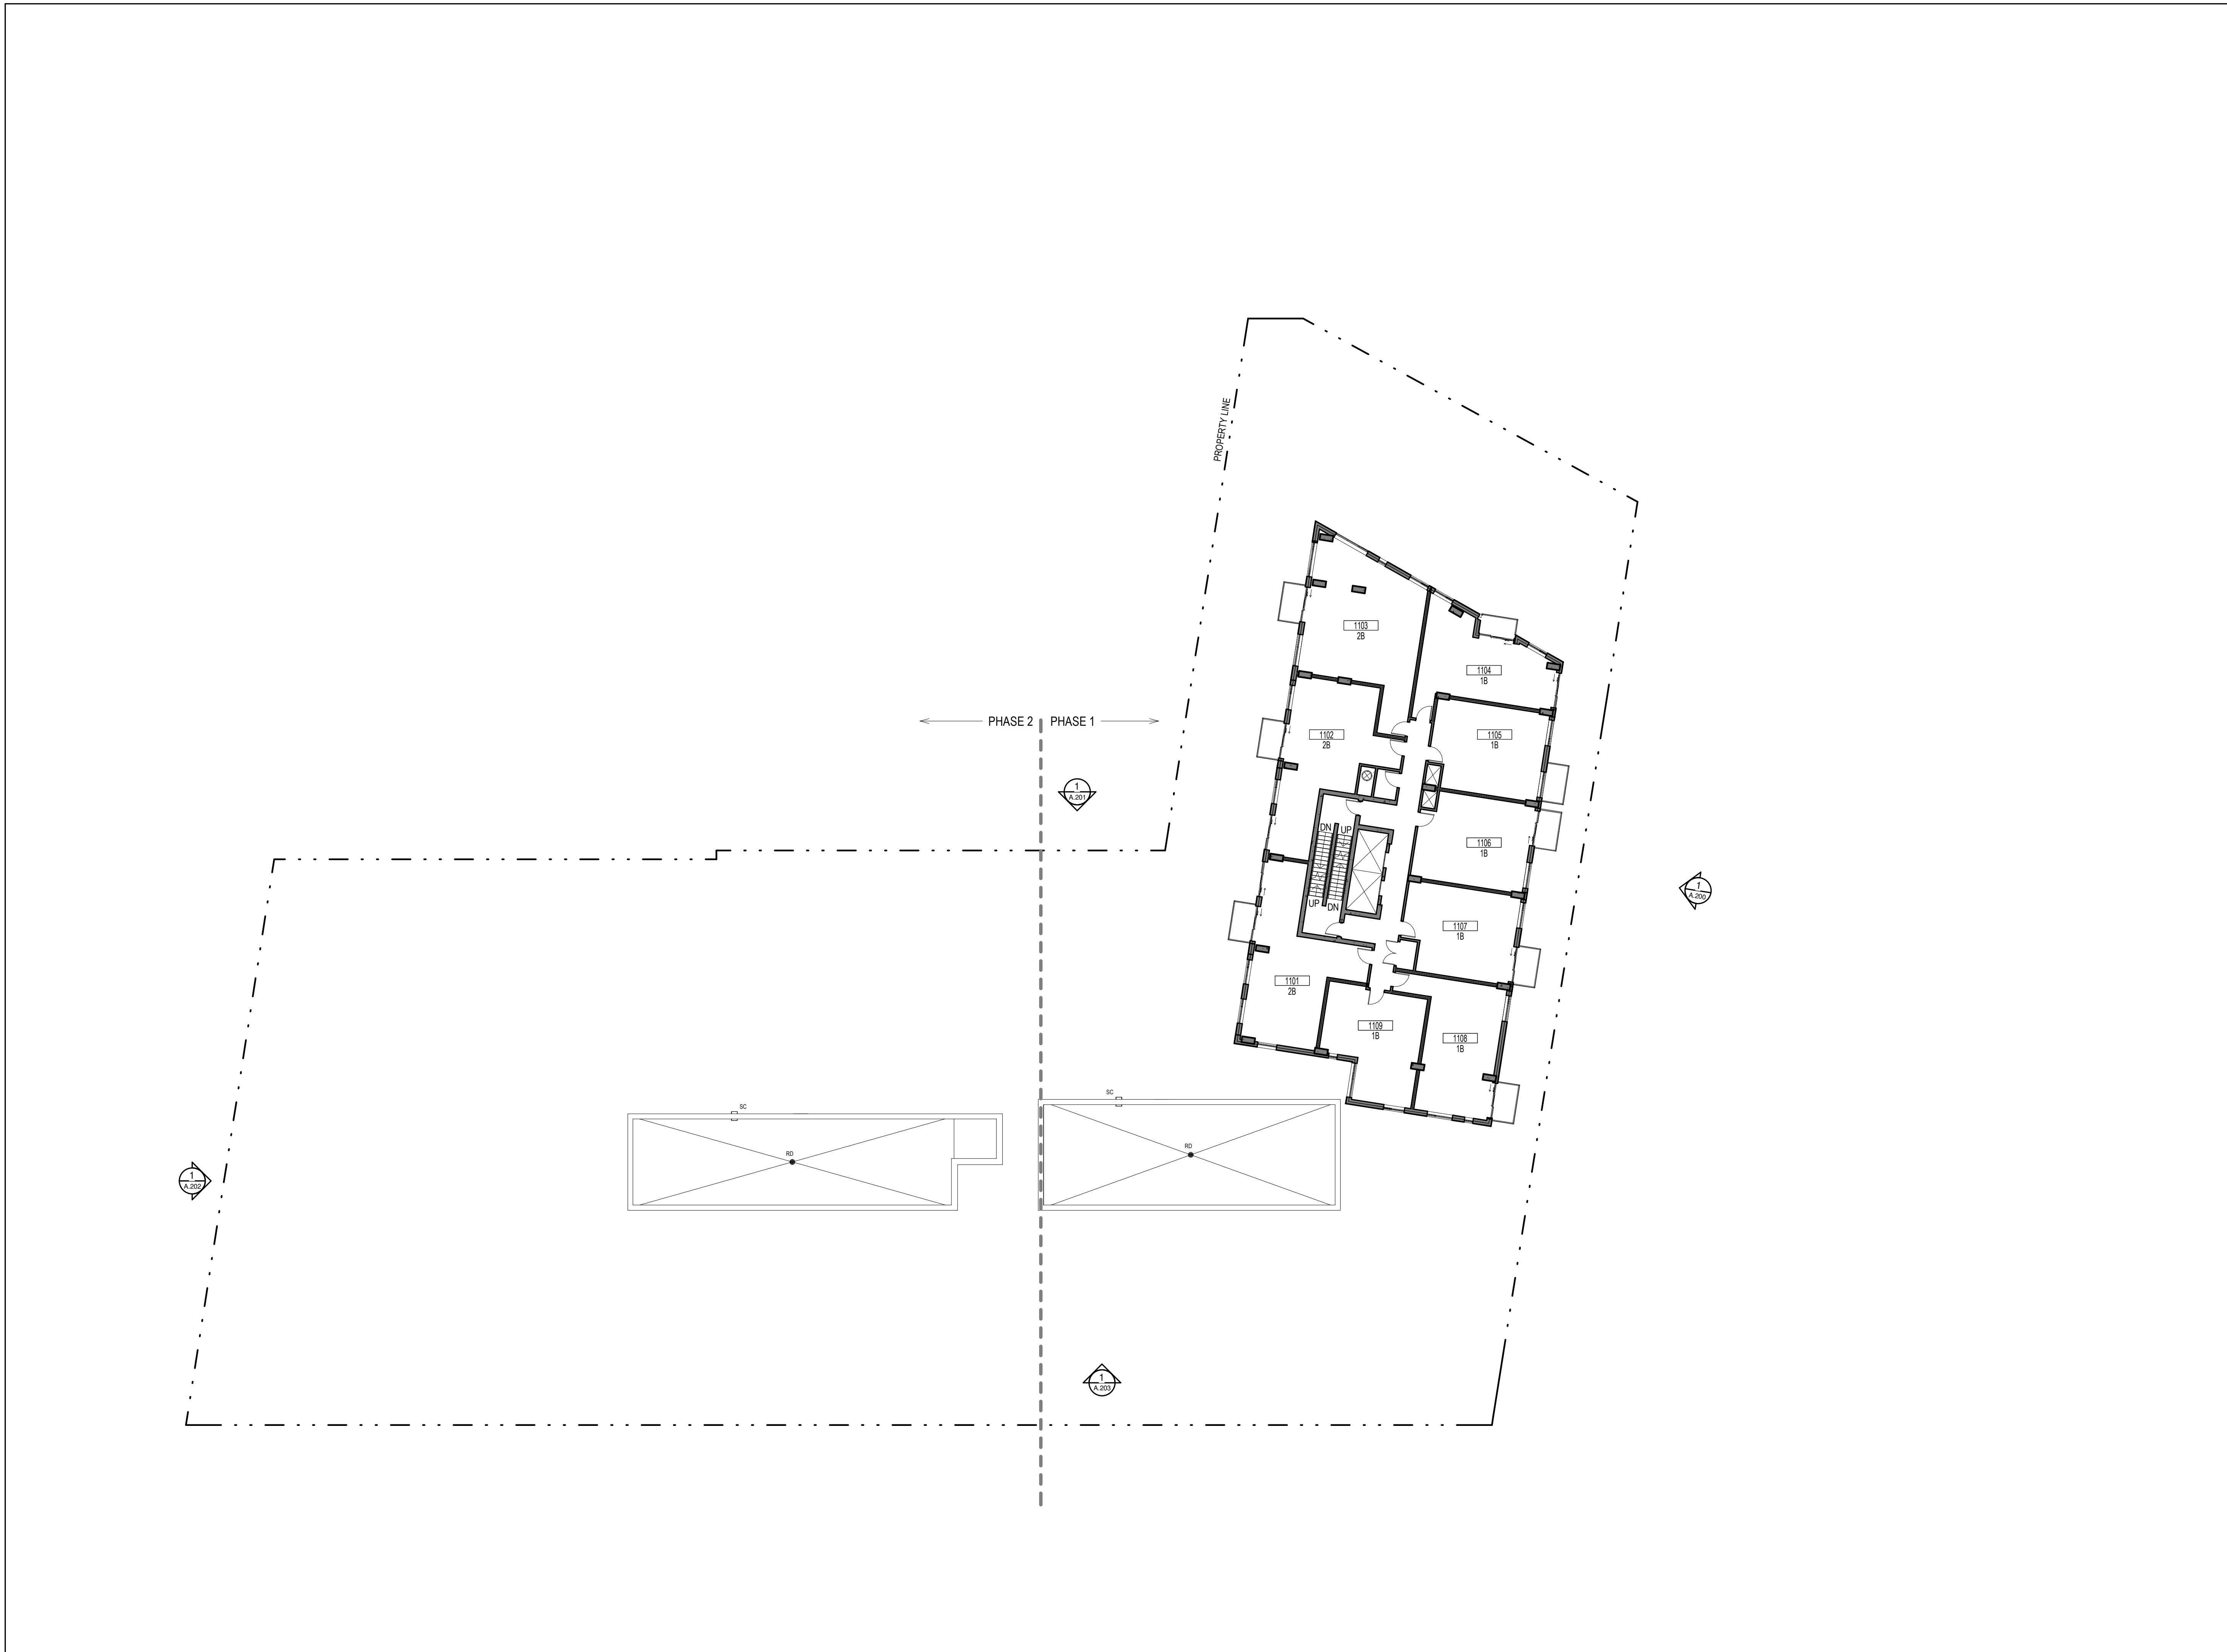

No. Date Émis pour / Object  
 8 2022-12-14 SITE PLAN CONTROL RESPONSE

Architecte / Architect  
 (Paysagiste / Landscape)

Gino J. Aiello landscape architect www.GJALA.com  
 gino@GJALA.com 5175 BEE 1324  
 110 Didsbury Road Unit #9 | Ottawa Ontario | K2T0C2

Ingenieur / Engineer  
 (Chef / Chief)



Client / Client



Architecte / Architect

fig. 1  
 3550, Saint-Ambrose O.  
 Montréal QC H4C 1A9  
 T. 514 861-5122

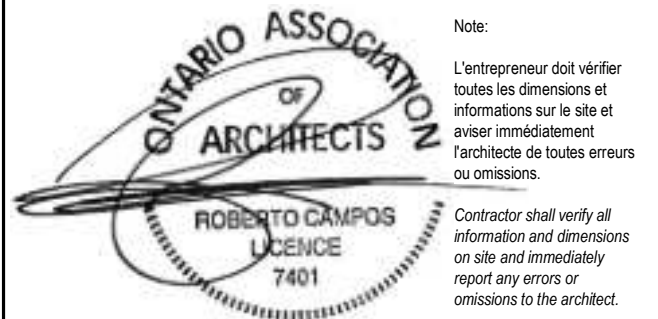


fig. 2  
 190 Somerset St W #206  
 Ottawa ON K2P 0A4  
 T. 613 696-4122  
 www.figuri.ca

Droit d'auteur / Copyright

Ce dessin est sujet au droit d'auteur. Il ne peut être reproduit pour quelques intentions ou usages que ce soit, il ne peut être utilisé enregistrement avec l'apposition de la signature et de l'estampe originale.  
 This drawing is subject to copyright. It is not to be reproduced for any purpose or by any means, and may only be used if it bears an original stamp and signature.

Stamps / Seal



Project / Project

22 STOREY APARTMENT BUILDING

770-774 Bronson Avenue & 557 Cambridge Street  
 Ottawa, ON

Title / Titre  
 FLOOR PLAN - LEVEL 11-22


Dessiné par / Drawn by  
 RD, LK No. projet / Project number  
 2025

Vérifié par / Verified by  
 MD, RC No. dessin / Drawing number  
 Révision / Revision


Echelle / Scale  
 1 : 200

Date de création du dessin /  
 Drawing creation date  
 03/02/22

A.131

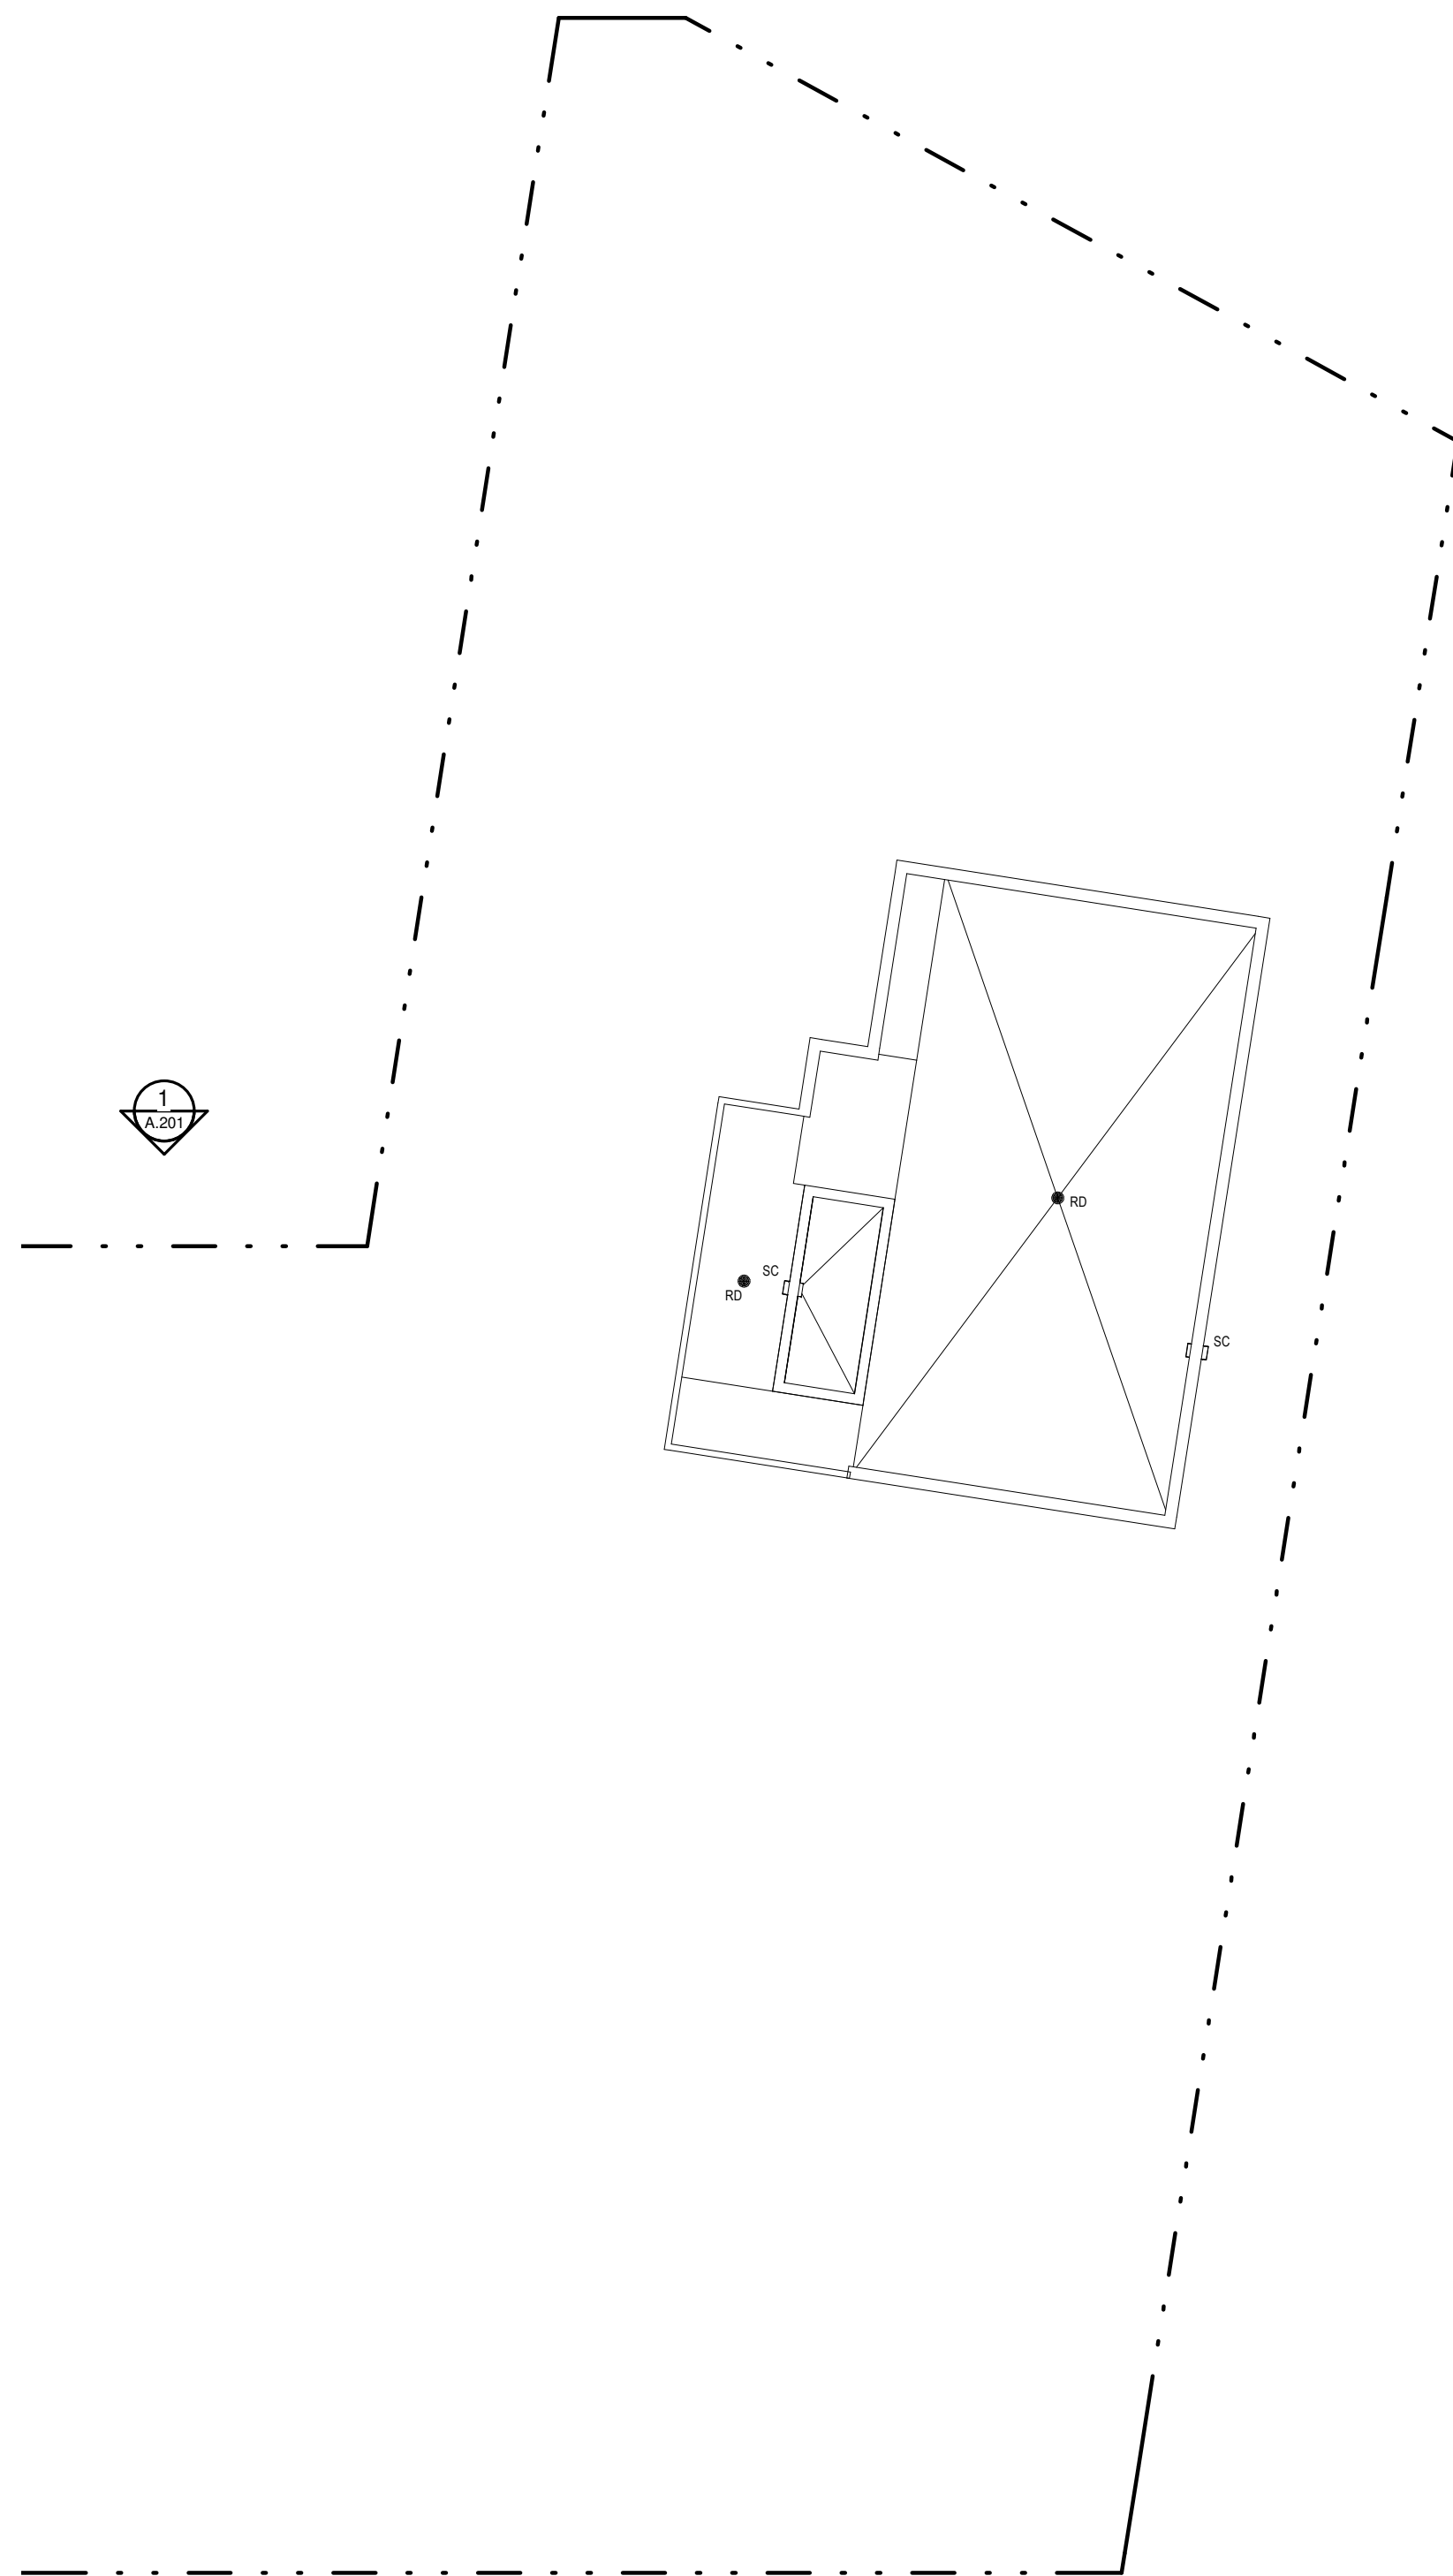

**2** MECHANICAL ROOF PLAN  
A.143 1:200

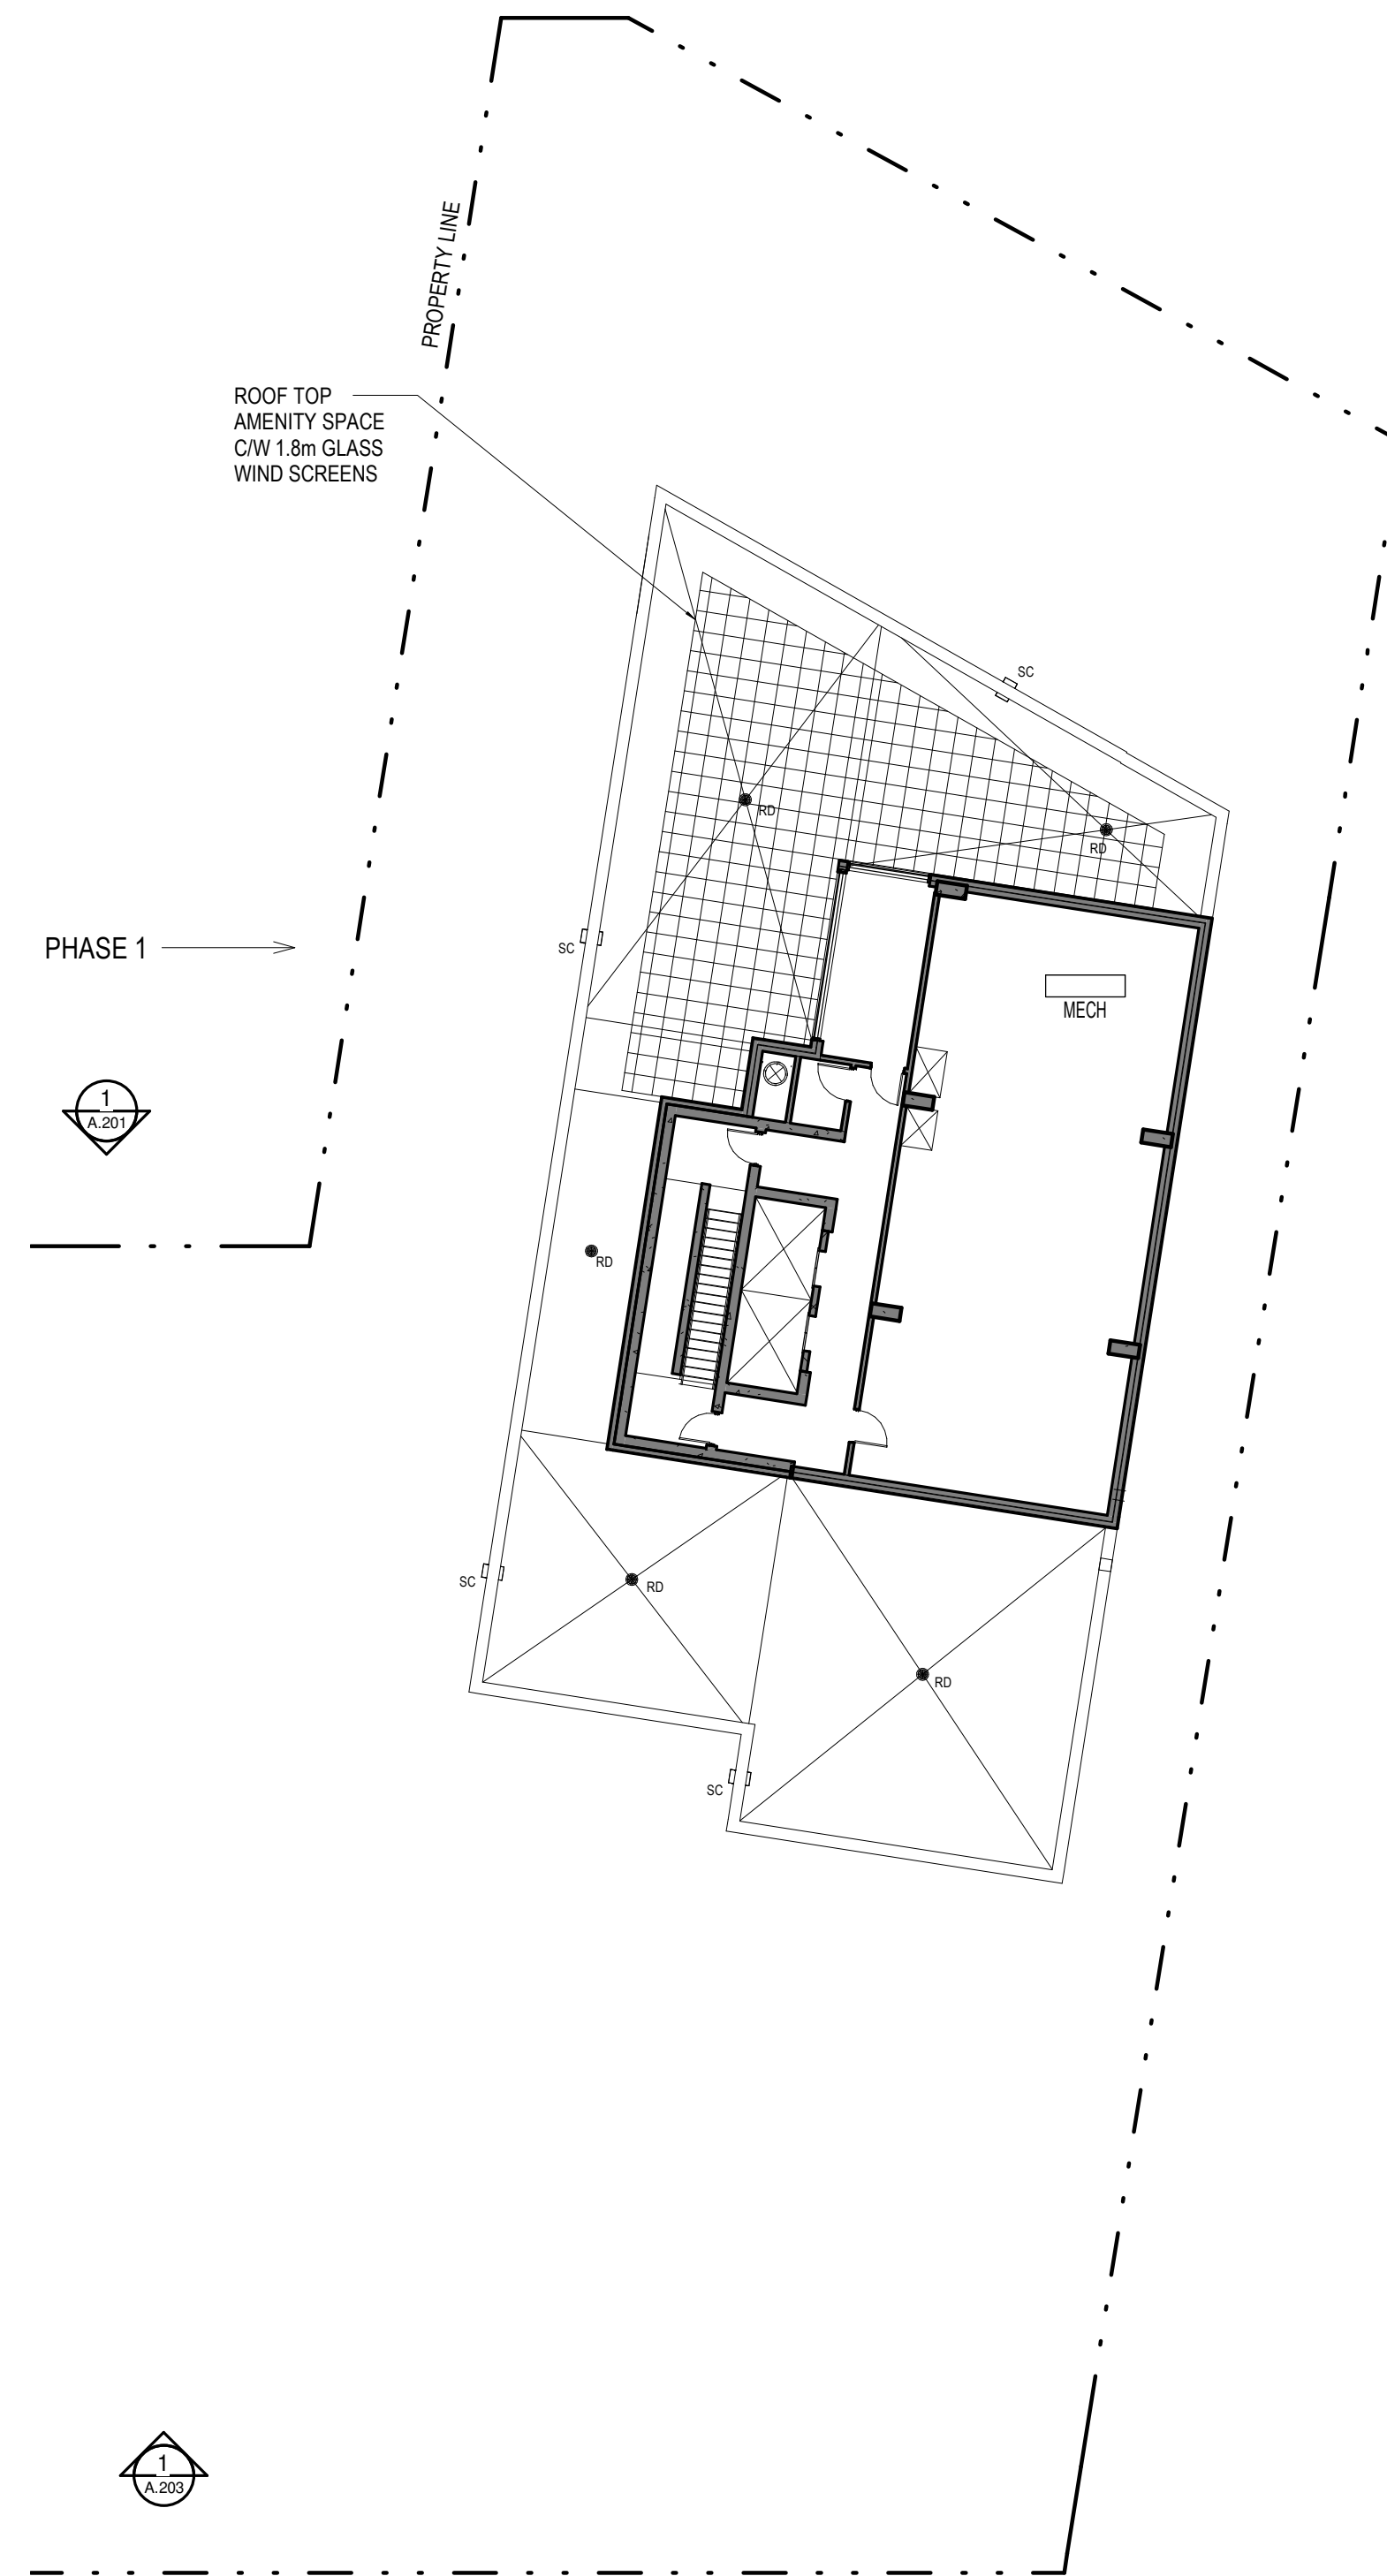

**1** ROOF PLAN  
A.143 1:200

Architecte / Architect  
(Paysagiste / Landscape)

Gino J. Aiello landscape architect www.GJALA.com  
gino@GJALA.com 5175 BEE 1524  
110 Didsbury Road Unit #9 | Ottawa Ontario | K2T0C2

Ingenieur / Engineer  
(Chef / Chief)



Client / Client



Architecte / Architect

fig. 1  
3550, Saint-Ambrose O.  
Montréal QC H4C 1A9  
T. 514 861-5122



fig. 2  
190 Somerset St W #206  
Ottawa ON K2P 0A4  
T. 613 696-4122  
www.figuri.ca

Droit d'auteur / Copyright

Ce dessin est sujet au droit d'auteur. Il ne peut être reproduit pour quelques intentions ou usages que ce soit, il ne peut être utilisé enregistrement avec l'apposition de la signature et de l'estampe originale.

This drawing is subject to copyright. It is not to be reproduced for any purpose or by any means, and may only be used if it bears an original stamp and signature.

Scieur / Seal



Note:  
L'entrepreneur doit vérifier toutes les dimensions et informations sur le site et avant immédiatement l'architecte de toutes erreurs ou omissions.  
Contractor shall verify all information and dimensions on site and immediately report any errors or omissions to the architect.

Projet / Project

**22 STOREY APARTMENT BUILDING**

770-774 Bronson Avenue & 557 Cambridge Street  
Ottawa, ON

Type / Title  
**ROOF PLAN - TOWER**

Dessiné par / Drawn by

RD, LK

No. projet / Project number

2025

Vérifié par / Verified by

MD, RC

No. dessin / Drawing number

8

Echelle / Scale

1:200

Date de création du dessin / Drawing creation date

03/02/22

A.143