

NORTH BUILDING - EAST ELEVATION 1
1 : 200 A.401



NORTH BUILDING WEST ELEVATION 4
1 : 200 A.401



NORTH BUILDING NORTH ELEVATION 3
1 : 200 A.401

MATERIALS LEGEND

MP-01	METAL PANEL LIGHT GRAY COLOR
MP-02	BRONZE ACCENT PANEL
ZN-01	PANEL - ZINC EFFECT FINISH
BR-01	LIGHT GRAY BRICK FINISH
STN-01	LIGHT GREY STONE FINISH
GL-01	CLEAR GLAZING
GL-03	BALCONY RAILING CLEAR GLAZING
GL-04	BALCONY DIVIDER GLAZING FRITTED
WD-01	WOOD FINISH METAL PANEL

NOTES GÉNÉRALES / General Notes

- Ces documents d'architecture sont la propriété exclusive de NEUF architecte(s) et ne peuvent être utilisés, reproduits ou copiés sans autorisation écrite préalable. / These architectural documents are the exclusive property of NEUF architecte(s) and cannot be used, copied or reproduced without written pre-authorization.
- Les dimensions apparaissant aux documents doivent être vérifiées par l'entrepreneur avant le début des travaux. / All dimensions which appear on the documents must be verified by the contractor before to start the work.
- Veuillez aviser l'architecte de toute dimension erronée et/ou divergences entre ces documents et ceux des autres professionnels. / The architect must be notified of all errors, omissions and discrepancies between these documents and those of the others professionals.
- Les dimensions sur ces documents doivent être lues et non mesurées. / The dimensions on these documents must be read and not measured.

CIVIL + PLANNING
NOVATECH
 240 Michael Cowland Drive, Suite 200
 Ottawa, Ontario, K2M 1T6
 P : (613) 254-9643

LANDSCAPE ARCHITECTURE
CSW Landscape Architects Limited
 319 McRae Avenue, Suite 502
 Ottawa, Ontario K1Z 0B9
 P : (613) 729-4536

MECHANICAL / ELECTRICAL
GOODKEY, WEEDMARK AND ASSOCIATES LTD.
 1688 Woodward drive, Suite 200
 Ottawa, Ontario, K2C 3R8
 P : (613) 727-5111

STRUCTURAL
CUNLIFFE & ASSOCIATES
 200-1550 Carling
 Ave, Ottawa, ON, K1Z 8S8
 P : (613) 729-7242

ARCHITECTES / Architect
NEUF architect(e)s SENCRL
 630, St-J. René-Lévesque O. 52e étage, Montréal QC H3B 1S6
 T 514 847 1117 NEUFarchitectes.com

SCEAU / Seal



OUVRAGE Project
GREYSTONE VILLAGE PHASE 3

EMPLACEMENT Location NO PROJET No.
 OTTAWA 12272

NO	RÉVISION	DATE (aa-mm-jj)
A	SITE PLAN - SUBMITTAL #1	2021.07.23
B	SITE PLAN - SUBMITTAL #2	2022.06.03

Préliminaire
 NE PAS UTILISER POUR
 CONSTRUCTION

DESSINÉ PAR Drawn by
 NE, MJ
 DATE (aa.mm.jj)
 10/29/20
 TITRE DU DESSIN Drawing Title

ELEVATIONS

RÉVISION Revision NO. DESSIN Dwg Number
B A.401

D07-12-21-011
#17640

MATERIALS LEGEND

MP-01	METAL PANEL LIGHT GRAY COLOR
MP-02	BRONZE ACCENT PANEL
ZN-01	PANEL - ZINC EFFECT FINISH
BR-01	LIGHT GRAY BRICK FINISH
STN-01	LIGHT GREY STONE FINISH
GL-01	CLEAR GLAZING
GL-03	BALCONY RAILING CLEAR GLAZING
GL-04	BALCONY DIVIDER GLAZING FRITTED
WD-01	WOOD FINISH METAL PANEL

NOTES GÉNÉRALES / General Notes

- Ces documents d'architecture sont la propriété exclusive de NEUF architecte(s) et ne peuvent être utilisés, reproduits ou copiés sans autorisation écrite préalable. / These architectural documents are the exclusive property of NEUF architecte(s) and cannot be used, copied or reproduced without written pre-authorization.
- Les dimensions apparaissant aux documents doivent être vérifiées par l'entrepreneur avant le début des travaux. / All dimensions which appear on the documents must be verified by the contractor before to start the work.
- Veuillez aviser l'architecte de toute dimension erreur et/ou divergence entre ces documents et ceux des autres professionnels. / The architect must be notified of all errors, omissions and discrepancies between these documents and those of the others professionals.
- Les dimensions sur ces documents doivent être lues et non mesurées. / The dimensions on these documents must be read and not measured.

CIVIL + PLANNING
NOVATECH
 240 Michael Cowland Drive, Suite 200
 Ottawa, Ontario, K2M 1P6
 P : (613) 254-9643


LANDSCAPE ARCHITECTURE
CSW Landscape Architects Limited
 319 McRae Avenue, Suite 502
 Ottawa, Ontario K1Z 0B9
 P : (613) 729-4536

MECHANICAL / ELECTRICAL
GOODKEY, WEEDMARK AND ASSOCIATES LTD.
 1688 Woodward drive, Suite 200
 Ottawa, Ontario, K2C 3R8
 P : (613) 727-5111

STRUCTURAL
CUNLIFFE & ASSOCIATES
 200-1550 Carling Ave, Ottawa, ON, K1Z 8S8
 P : (613) 729-7242

ARCHITECTES / Architect
NEUF architecte(s) SENCLR
 630, St-Jacques, Montréal QC H3B 1S6
 T 514 847 1117 NEUFarchitectes.com

SCEAU / Seal

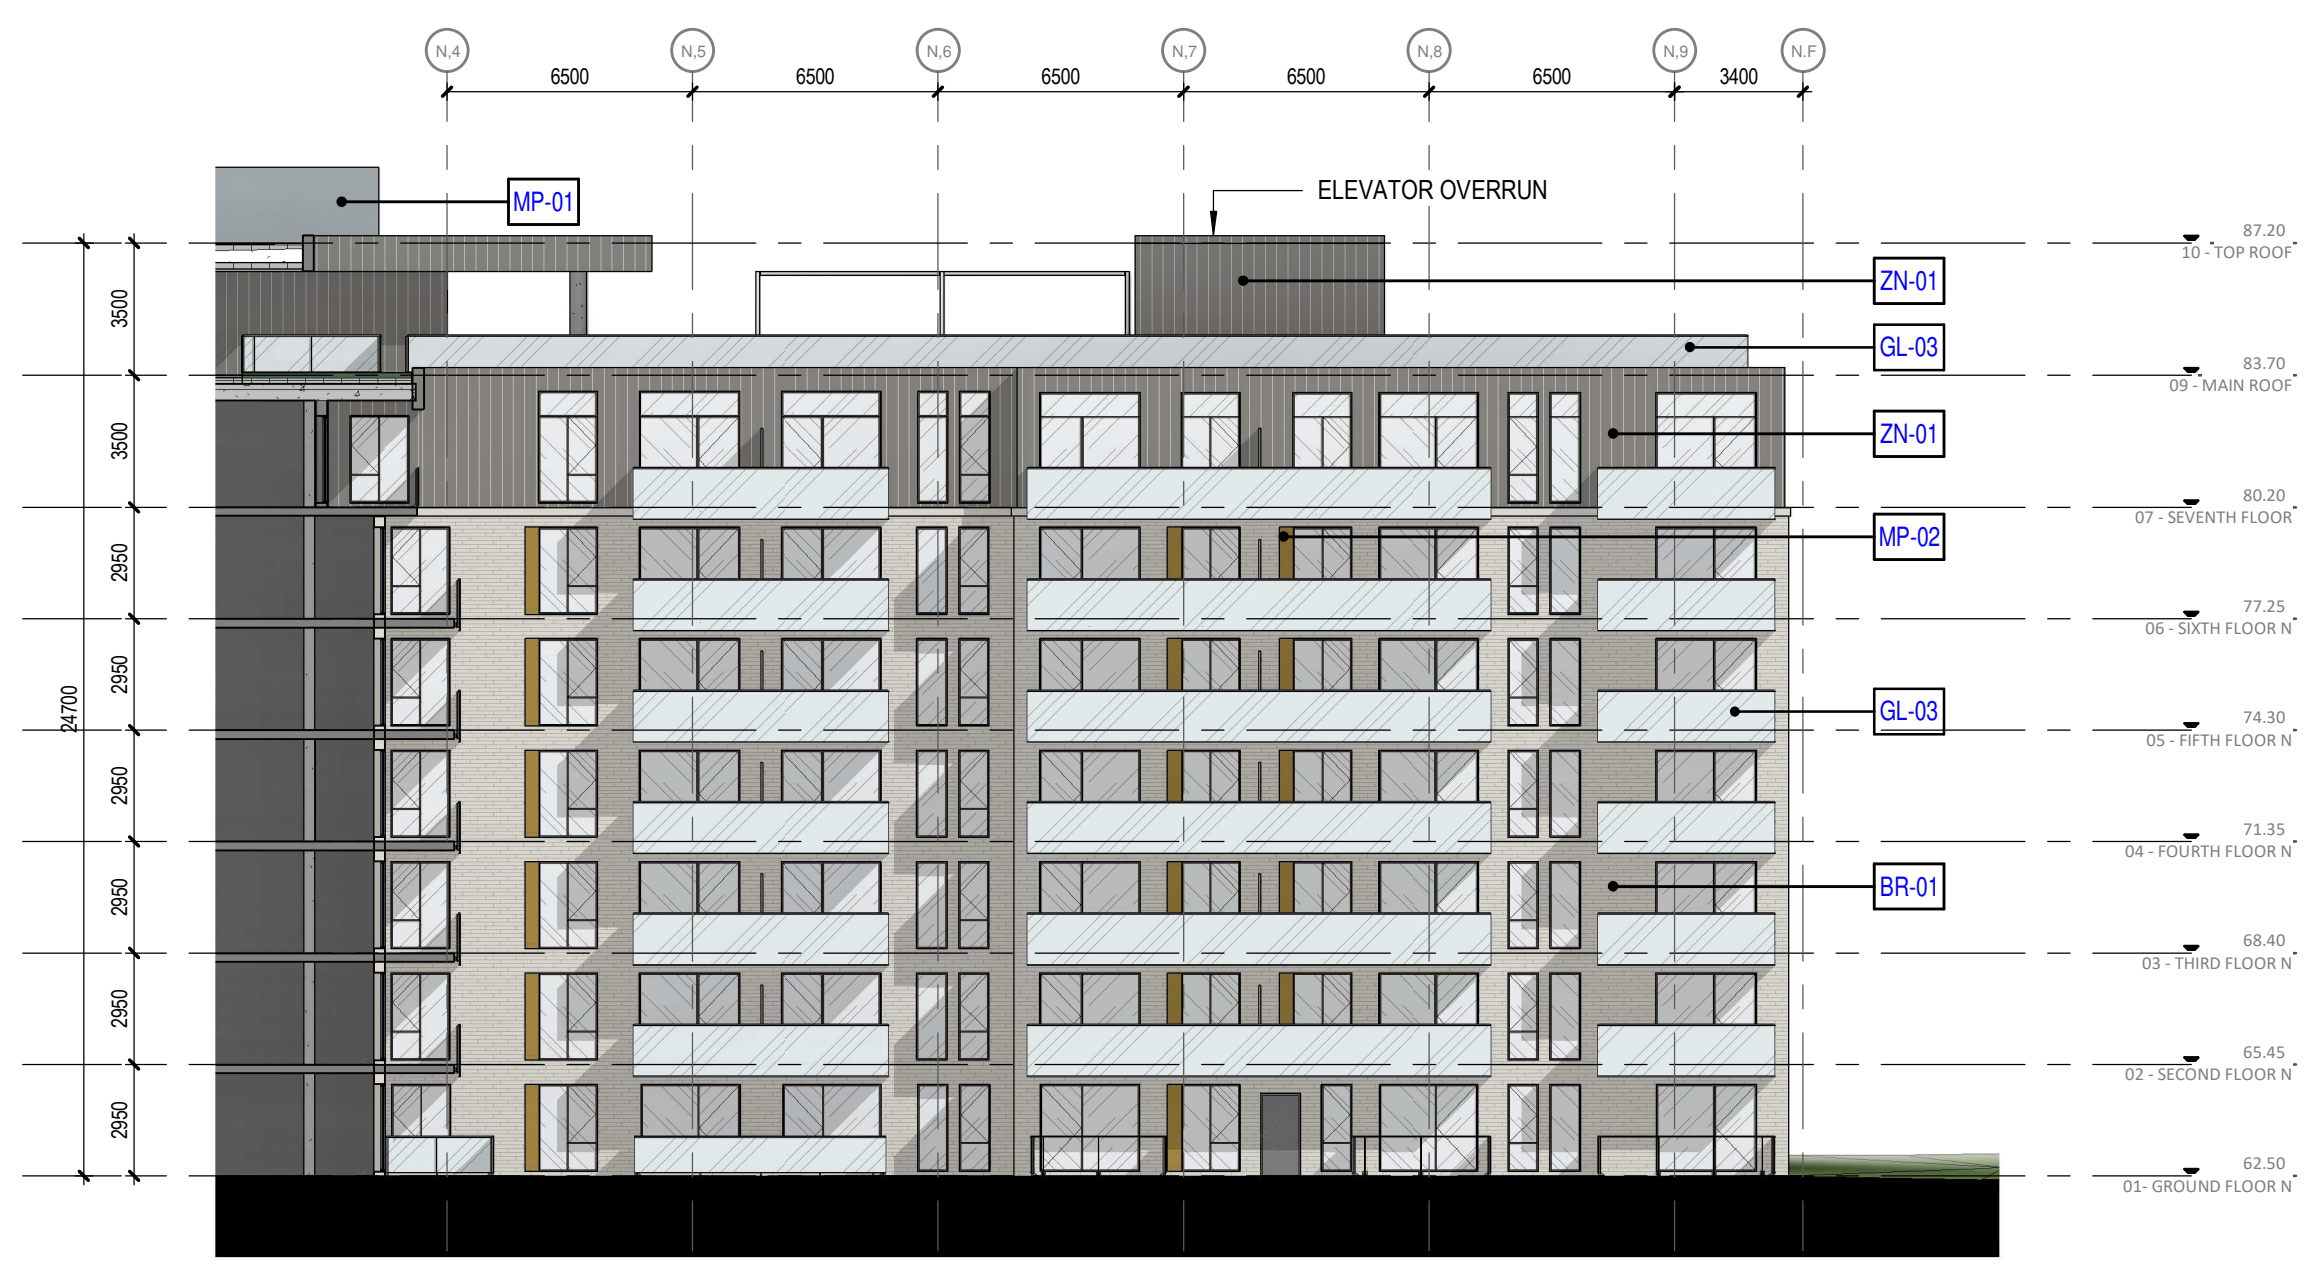


NORTH BUILDING - WEST ELEVATION 1
 1
 1 : 200



NORTH BUILDING - SOUTH ELEVATION
 1
 1 : 200



NORTH BUILDING - SOUTH ELEVATION
 2
 1 : 200

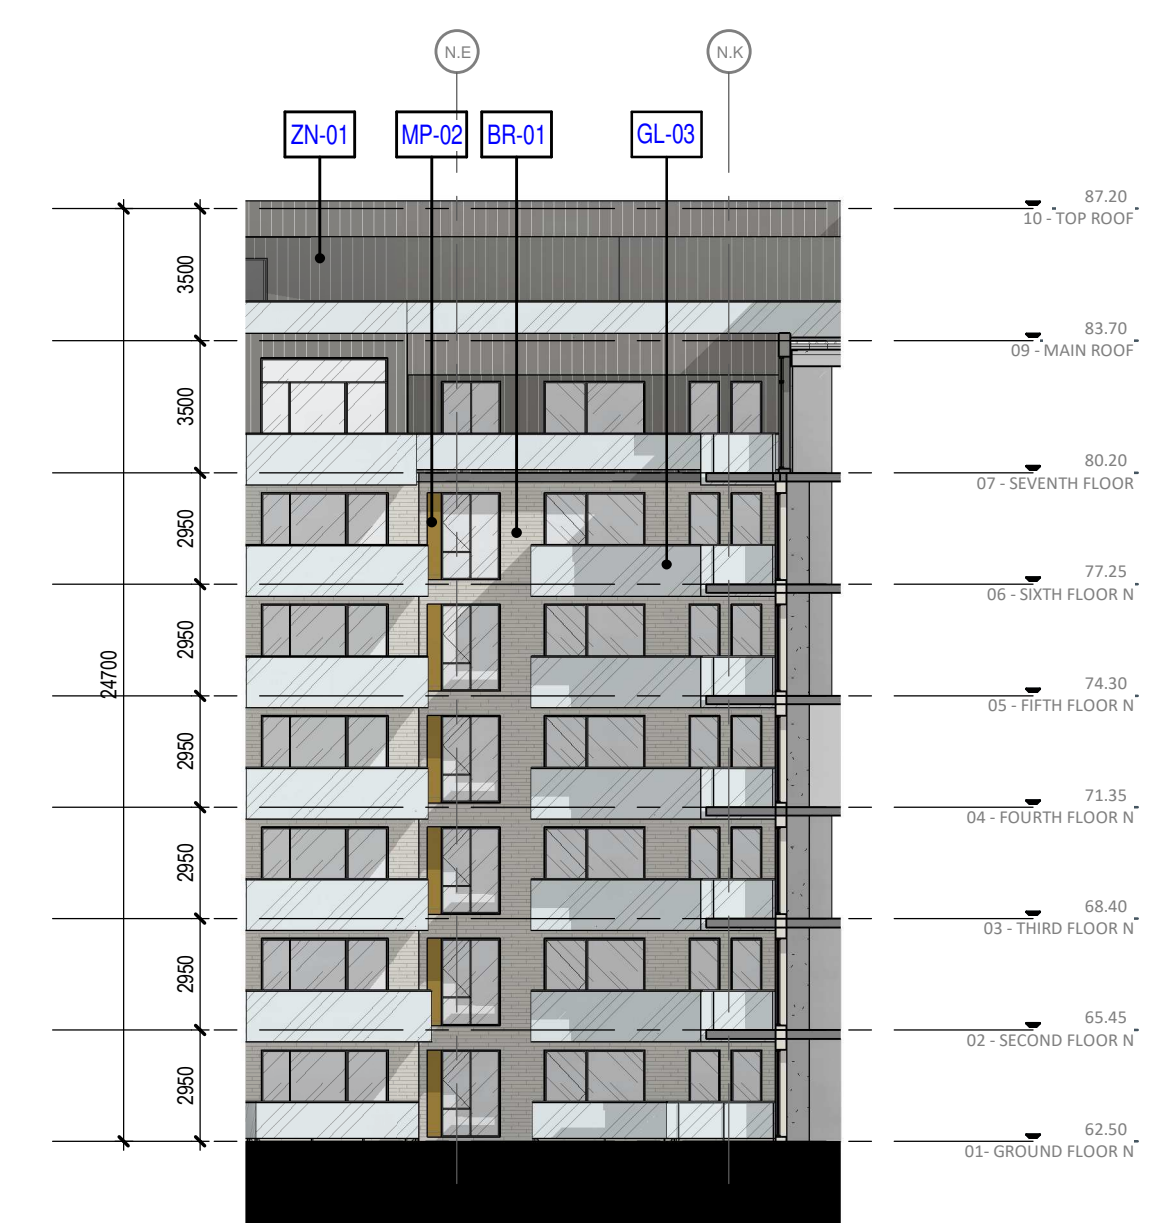

NORTH BUILDING - SOUTH ELEVATION
 3
 1 : 200

CLIENT Client
REGIONAL GROUP

OUVRAGE Project
GREYSTONE VILLAGE PHASE 3

EMPLACEMENT Location
 OTTAWA

NO PROJET No.
 12272

NO	RÉVISION	DATE (aa-mm-jj)
A	SITE PLAN - SUBMITTAL #1	2021.07.23
B	SITE PLAN - SUBMITTAL #2	2022.06.03

*Preliminary
 NE PAS UTILISER POUR
 CONSTRUCTION*

DESSINÉ PAR Drawn by
 NE, MJ

VERIFIÉ PAR Checked
 CI

DATE (aa.mm.jj)
 10/29/20

ÉCHELLE Scale
 As indicated

TITRE DU DESSIN Drawing Title

ELEVATIONS

REVISION Revision

NO. DESSIN Dwg Number
A.402

#17640

MATERIALS LEGEND

MP-01	METAL PANEL LIGHT GRAY COLOR
MP-02	BRONZE ACCENT PANEL
ZN-01	PANEL - ZINC EFFECT FINISH
BR-01	LIGHT GRAY BRICK FINISH
STN-01	LIGHT GREY STONE FINISH
GL-01	CLEAR GLAZING
GL-03	BALCONY RAILING CLEAR GLAZING
GL-04	BALCONY DIVIDER GLAZING FRITTED
WD-01	WOOD FINISH METAL PANEL

NOTES GÉNÉRALES / General Notes

- Ces documents d'architecture sont la propriété exclusive de NEUF architect(e)s et ne peuvent être utilisés, reproduits ou copiés sans autorisation écrite préalable. / These architectural documents are the exclusive property of NEUF architect(e)s and cannot be used, copied or reproduced without written pre-authorization.
- Les dimensions apparaissant aux documents doivent être vérifiées par l'entrepreneur avant le début des travaux. / All dimensions which appear on the documents must be verified by the contractor before to start the work.
- Veuillez aviser l'architecte de toute dimension en erreur et/ou divergences entre ces documents et ceux des autres professionnels. / The architect must be notified of all errors, omissions and discrepancies between these documents and those of the others professionals.
- Les dimensions sur ces documents doivent être lues et non mesurées. / The dimensions on these documents must be read and not measured.

CIVIL + PLANNING
NOVATECH
 240 Michael Cowland Drive, Suite 200
 Ottawa, Ontario, K2M 1P6
 P : (613) 254-9643

LANDSCAPE ARCHITECTURE
CSW Landscape Architects Limited
 319 McRae Avenue, Suite 502
 Ottawa, Ontario K1Z 0B9
 P : (613) 729-4536

MECHANICAL / ELECTRICAL
GOODKEY, WEEDMARK AND ASSOCIATES LTD.
 1888 Woodward Drive, Suite 200
 Ottawa, Ontario, K2C 3R8
 P : (613) 727-5111

STRUCTURAL
CUNLIFFE & ASSOCIATES
 200-1550 Colling Ave, Ottawa, ON, K1Z 8S8
 P : (613) 729-7242

ARCHITECTES / Architect
NEUF architect(e)s SENCRL
 630, St-Jacques, Montréal QC H3B 1S6
 T 514 847 1117 NEUFarchitectes.com

SCEAU / Seal



SOUTH BUILDING EAST ELEVATION 3
 1:200 A.403



SOUTH BUILDING SOUTH ELEVATION 1
 1:200 A.403



OUVRAGE Project
GREYSTONE VILLAGE PHASE 3

EMPLACEMENT Location NO PROJET No.
 OTTAWA 12272

NO	RÉVISION	DATE (aa-mm-jj)
A	SITE PLAN - SUBMITTAL #1	2021.07.23
B	SITE PLAN - SUBMITTAL #2	2022.06.03

Préliminaire
NE PAS UTILISER POUR
CONSTRUCTION

DESSINÉ PAR Drawn by
 NE, MJ
 DATE (aa.mm.jj)
 10/29/20
 TITRE DU DESSIN Drawing Title

ELEVATIONS

VERIFIÉ PAR Checked
 CI
 ÉCHELLE Scale
 As indicated

RÉVISION Revision NO. DESSIN Dwg Number
B A.403
 #17640

MATERIALS LEGEND

MP-01	METAL PANEL LIGHT GRAY COLOR
MP-02	BRONZE ACCENT PANEL
ZN-01	PANEL - ZINC EFFECT FINISH
BR-01	LIGHT GRAY BRICK FINISH
STN-01	LIGHT GREY STONE FINISH
GL-01	CLEAR GLAZING
GL-03	BALCONY RAILING CLEAR GLAZING
GL-04	BALCONY DIVIDER GLAZING FRITTED
WD-01	WOOD FINISH METAL PANEL

NOTES GÉNÉRALES / General Notes

- Ces documents d'architecture sont la propriété exclusive de NEUF architecte(s) et ne peuvent être utilisés, reproduits ou copiés sans autorisation écrite préalable. / These architectural documents are the exclusive property of NEUF architecte(s) and cannot be used, copied or reproduced without written pre-authorization.
- Les dimensions apparaissant sur ces documents doivent être vérifiées par l'entrepreneur avant le début des travaux. / All dimensions which appear on the documents must be verified by the contractor before to start the work.
- Veuillez aviser l'architecte de toute dimension erreur et/ou divergence entre ces documents et ceux des autres professionnels. / The architect must be notified of all errors, omissions and discrepancies between these documents and those of the others professionals.
- Les dimensions sur ces documents doivent être lues et non mesurées. / The dimensions on these documents must be read and not measured.

CIVIL + PLANNING
NOVATECH
 240 Michael Cowland Drive, Suite 200
 Ottawa, Ontario, K2M 1T6
 P : (613) 254-9643




LANDSCAPE ARCHITECTURE
CSW Landscape Architects Limited
 319 McRae Avenue, Suite 502
 Ottawa, Ontario K1Z 0B9
 P : (613)-729-4536

MECHANICAL / ELECTRICAL
GOODKEY, WEEDMARK AND ASSOCIATES LTD.
 1688 Woodward drive, Suite 200
 Ottawa, Ontario, K2C 3R8
 P : (613) 727-5111

STRUCTURAL
CUNLIFFE & ASSOCIATES
 200-1550 Carling
 Ave, Ottawa, ON, K1Z 8S8
 P : (613)-729-7242

ARCHITECTES / Architect
NEUF architect(e)s SENCRL
 630, St-J. René-Lévesque O. 52e étage, Montréal QC H3B 1S6
 T 514 847 1117 NEUFarchitectes.com

SCEAU / Seal

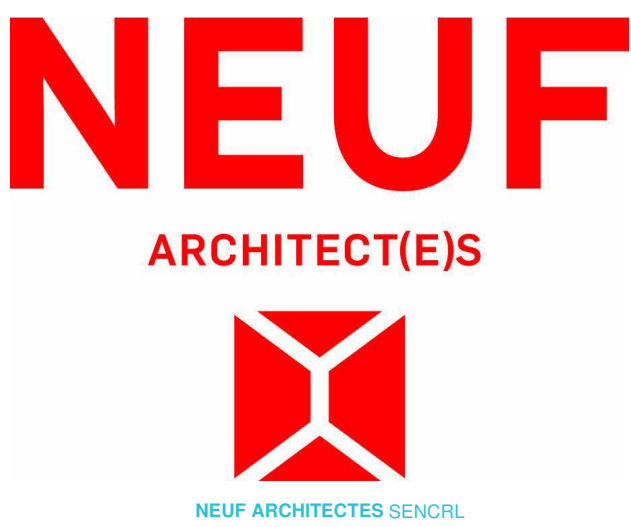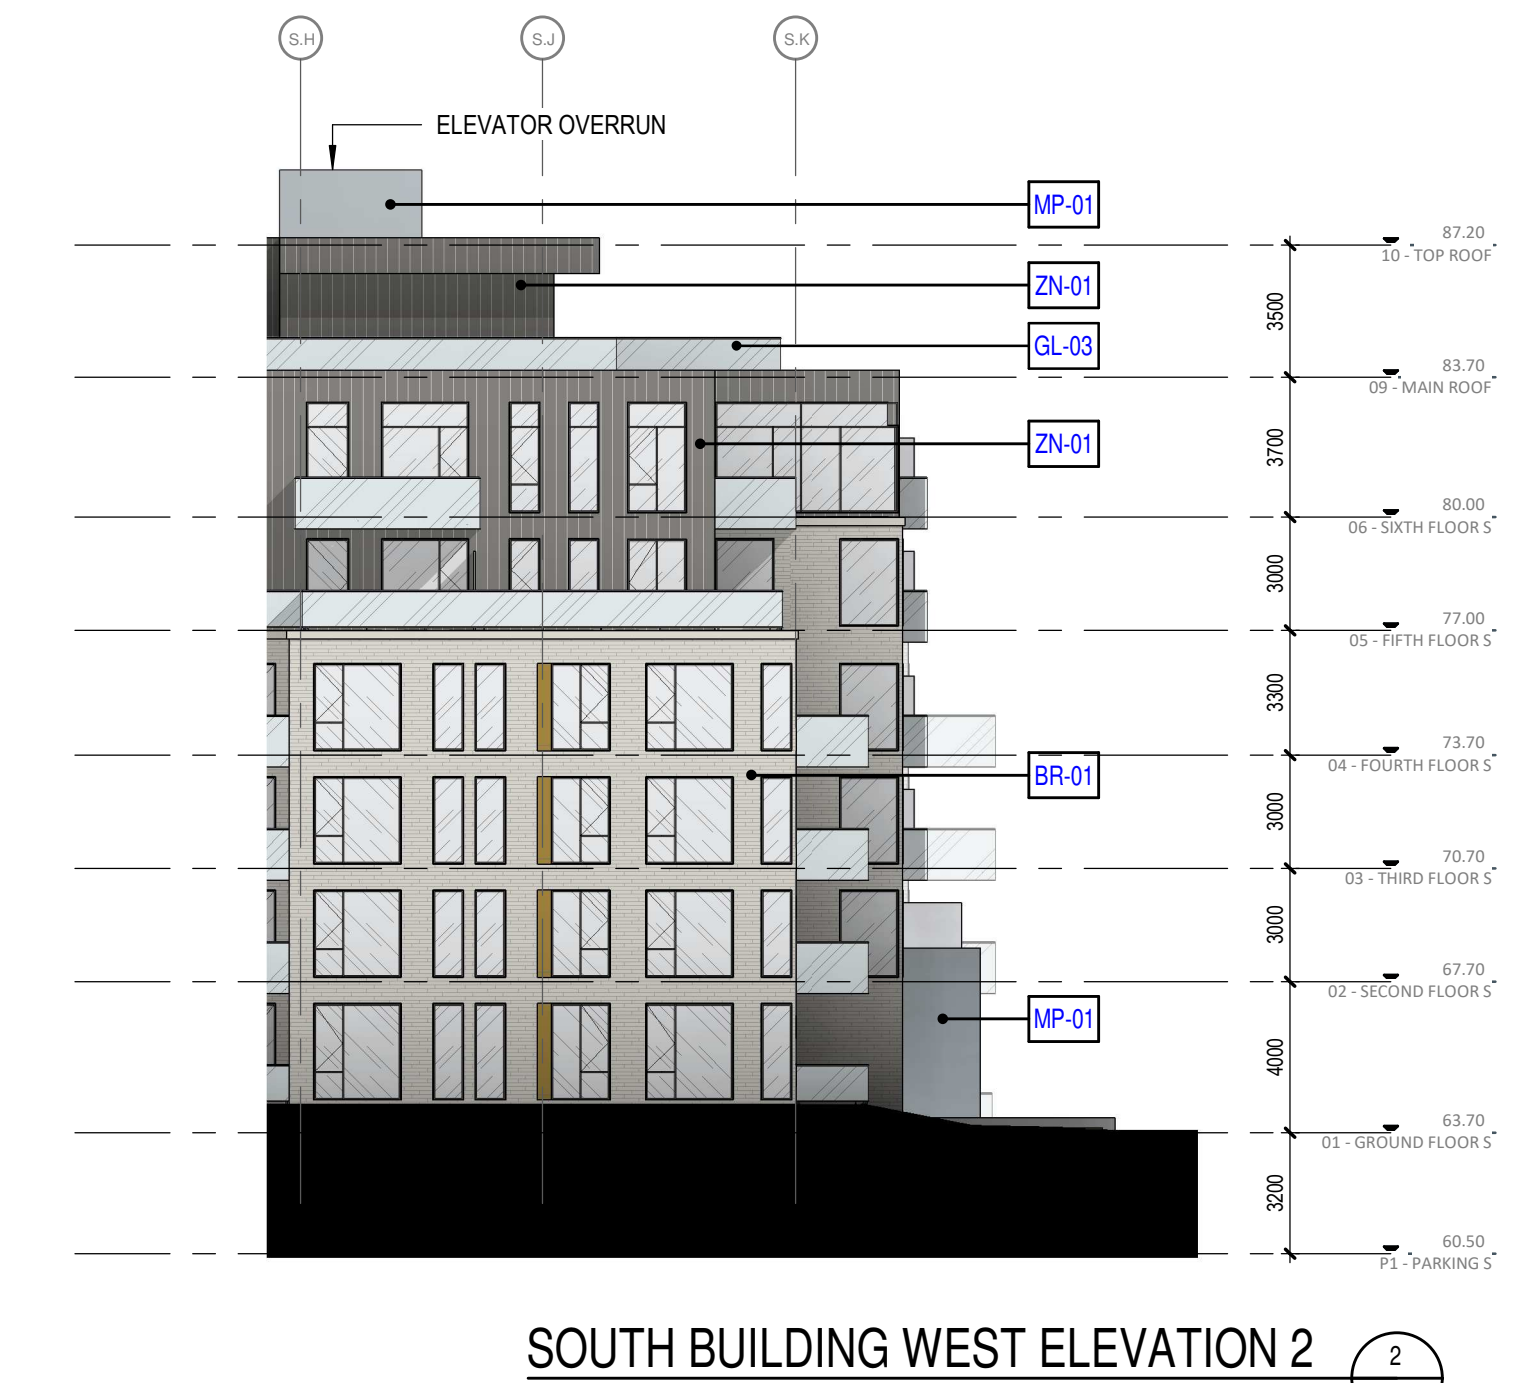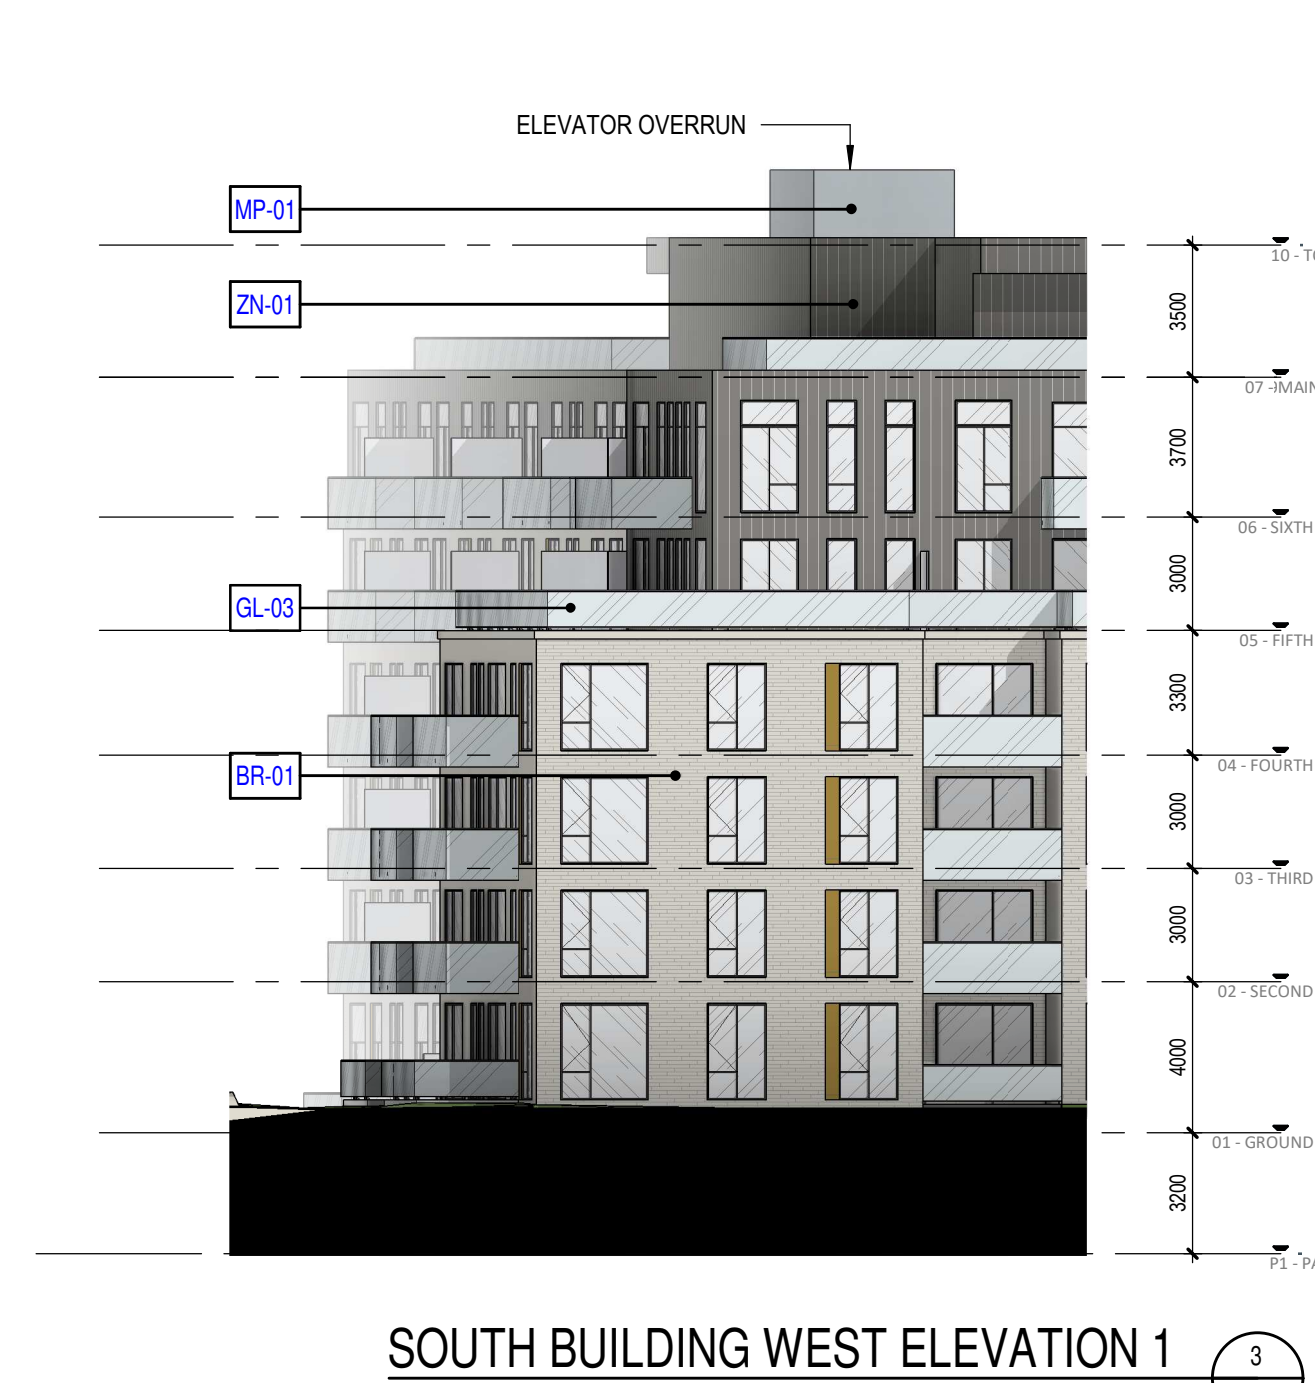

CLIENT / Client
REGIONAL GROUP



OUVRAGE / Project
GREYSTONE VILLAGE PHASE 3
 OTTAWA
 NO PROJET No. 12272

NO	RÉVISION	DATE (aa-mm-jj)
A	SITE PLAN - SUBMITTAL #1	2021.07.23
B	SITE PLAN - SUBMITTAL #2	2022.06.03

*Préliminaire
 NE PAS UTILISER POUR
 CONSTRUCTION*

DESSINÉ PAR Drawn by
NE, MJ
 DATE (aa.mm.jj)
 10/29/20
 TITRE DU DESSIN Drawing Title
ELEVATIONS

VERIFIÉ PAR Checked by
CI
 ÉCHELLE Scale
 As indicated
REVISION / Revision
B
NO. DESSIN / Dwg Number
A.404
#17640