

No.	Date	Événement / Object
1	2021.07.21	COORDINATION
2	2021.08.17	COORDINATION
3	2021.08.26	COORDINATION
4	2021.09.02	COORDINATION
5	2021.09.08	COORDINATION
6	2021.09.17	SITE PLAN CONTROL

Ingenieur / Engineer
(Mécanique & Electrique / Mechanical & Electrical)

Ingenieur / Engineer
(Structure / Structure)

Client / Client

Architecte / Architect

Fig. 1
3550, Saint-Anthoine C.
Montréal QC H3C 1A9
T. 514 861-5122



Fig. 2
190 Somerset St W #206
Ottawa ON K2P 0A4
T. 613 696-4122

www.figuri.ca

Droit d'auteur / Copyright

Ce dessin est sujet au droit d'auteur. Il ne peut être reproduit pour quelque intention ou usage que ce soit, si ce n'est être utilisé en conjonction avec l'apposition de la signature et de l'estampe originale.
This drawing is subject to copyright. It is not to be reproduced for any purpose or by any means, and may only be used if it bears an original stamp and signature.

Notes / Note

L'entrepreneur doit vérifier toutes les dimensions et informations sur le site et agir immédiatement l'architecte de toutes erreurs ou omissions.
Contractor shall verify all information and dimensions on site and immediately report any errors or omissions to the architect.

Projet / Project

5-STOREY CONDO BUILDING

949 NORTH RIVER ROAD, OTTAWA

P1 PARKING PLAN


Dessiné par / Drawn by
GCG, SC

No. projet / Project number
2121

Vérifié par / Verified by
MD

No. dessin / Drawing number
Revision / Revision

Echelle / Scale
1 : 100

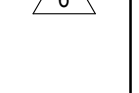

Date de création du dessin / Drawing creation date
06/05/18

A120

1 P1 PARKING PLAN
A120 ÉCHELLE / SCALE: 1:100

No.	Date	Événement / Object
1	2021.07.09	COORDINATION
2	2021.07.21	COORDINATION
3	2021.08.17	COORDINATION
4	2021.08.28	COORDINATION
5	2021.09.02	COORDINATION
6	2021.09.08	COORDINATION
7	2021.09.17	SITE PLAN CONTROL

Ingenieur / Engineer
(Mécanique & Electrique / Mechanical & Electrical)

Ingenieur / Engineer
(Structure / Structure)

Client / Client

Architecte / Architect

Fig. 1
3550, Saint-André O.
Montréal QC H3C 1A9
T. 514 861-5122



Fig. 2
190 Somerset St W #206
Ottawa ON K2P 0A4
T. 613 896-4122

www.figuri.ca

Droit d'auteur / Copyright

Ce dessin est sujet au droit d'auteur. Il ne peut être reproduit pour quelque intention ou usage que ce soit, si ce n'est être utilisé en conjonction avec l'apposition de la signature et de l'estampille originale.

This drawing is subject to copyright. It is not to be reproduced for any purpose or by any means, and may only be used if it bears an original stamp and signature.

Notes / Note

Note:
L'entrepreneur doit vérifier toutes les dimensions et informations sur le site et avant immédiatement l'architecte de toutes erreurs ou omissions.

Contractor shall verify all information and dimensions on site and immediately report any errors or omissions to the architect.

Projet / Project

5-STOUREY CONDO BUILDING

949 NORTH RIVER ROAD, OTTAWA

Titre / Title

GROUND FLOOR PLAN

Dessiné par / Drawn by

GCG, SC

No. projet / Project number

2121

Vérifié par / Verified by

MD, RC

No. dessin / Drawing number

7


Echelle / Scale

1 : 100


Date de création du dessin / Drawing creation date

05/18/18

A121

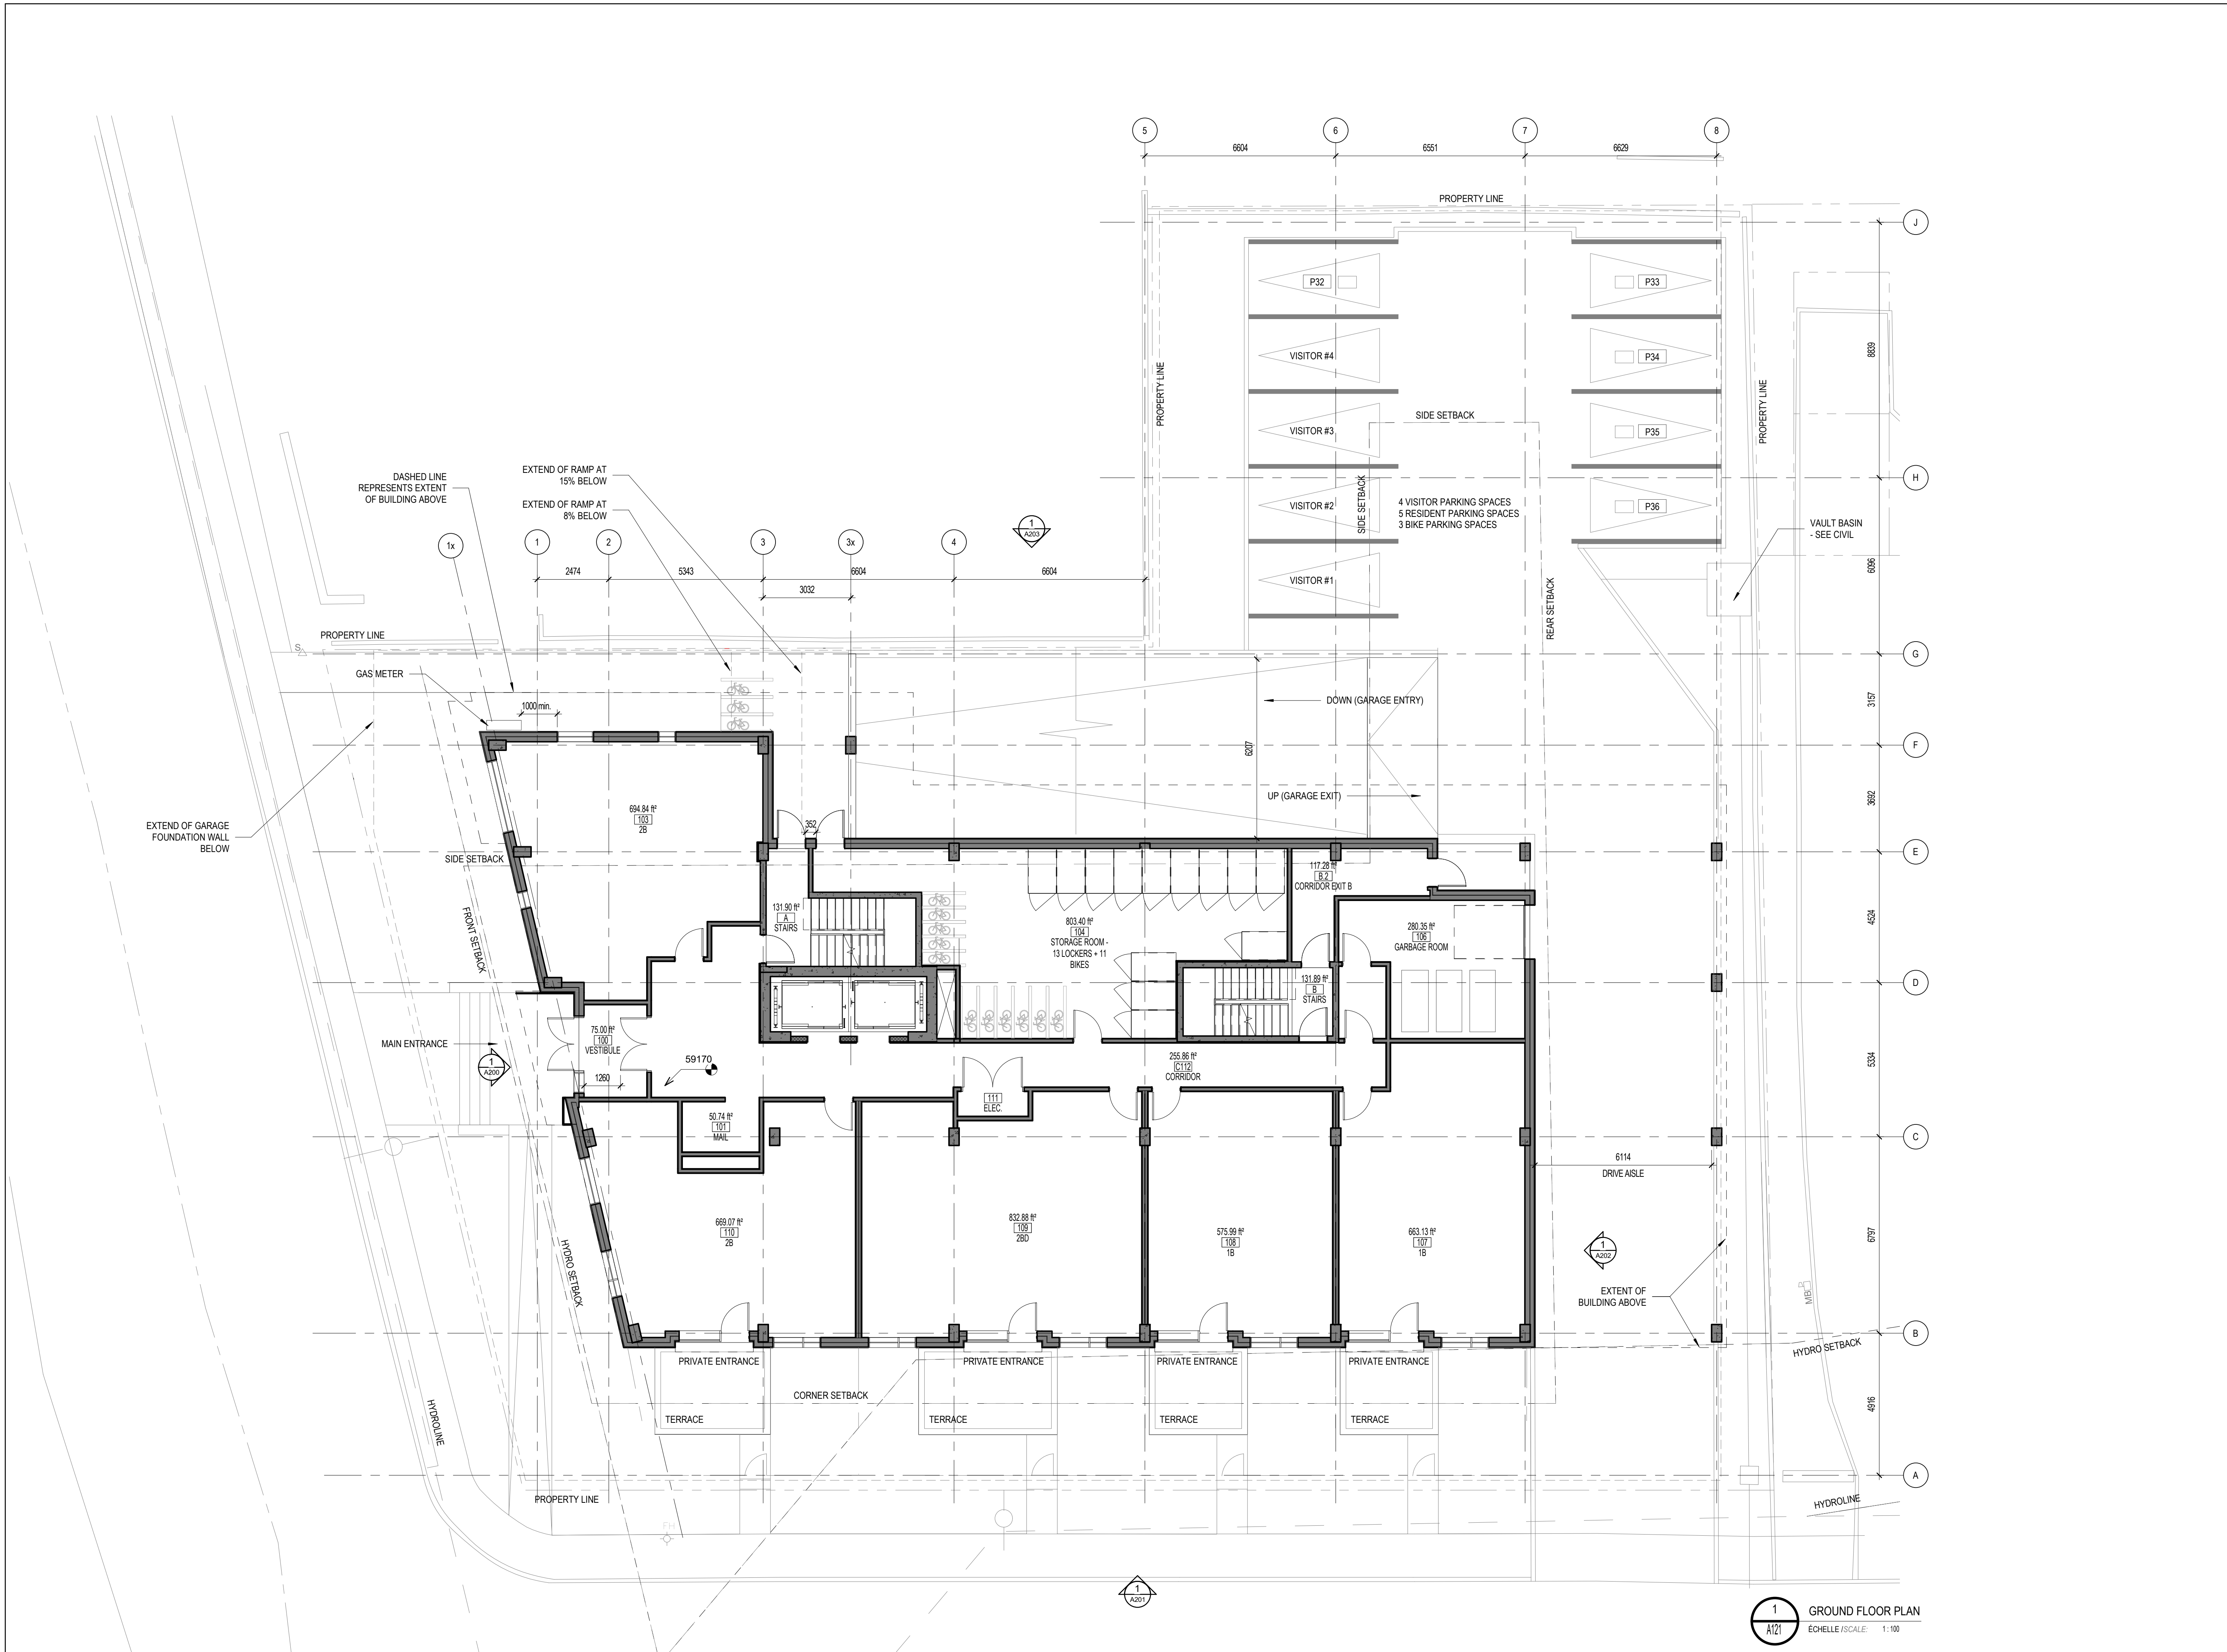

1 GROUND FLOOR PLAN
A121 ÉCHELLE / SCALE: 1:100

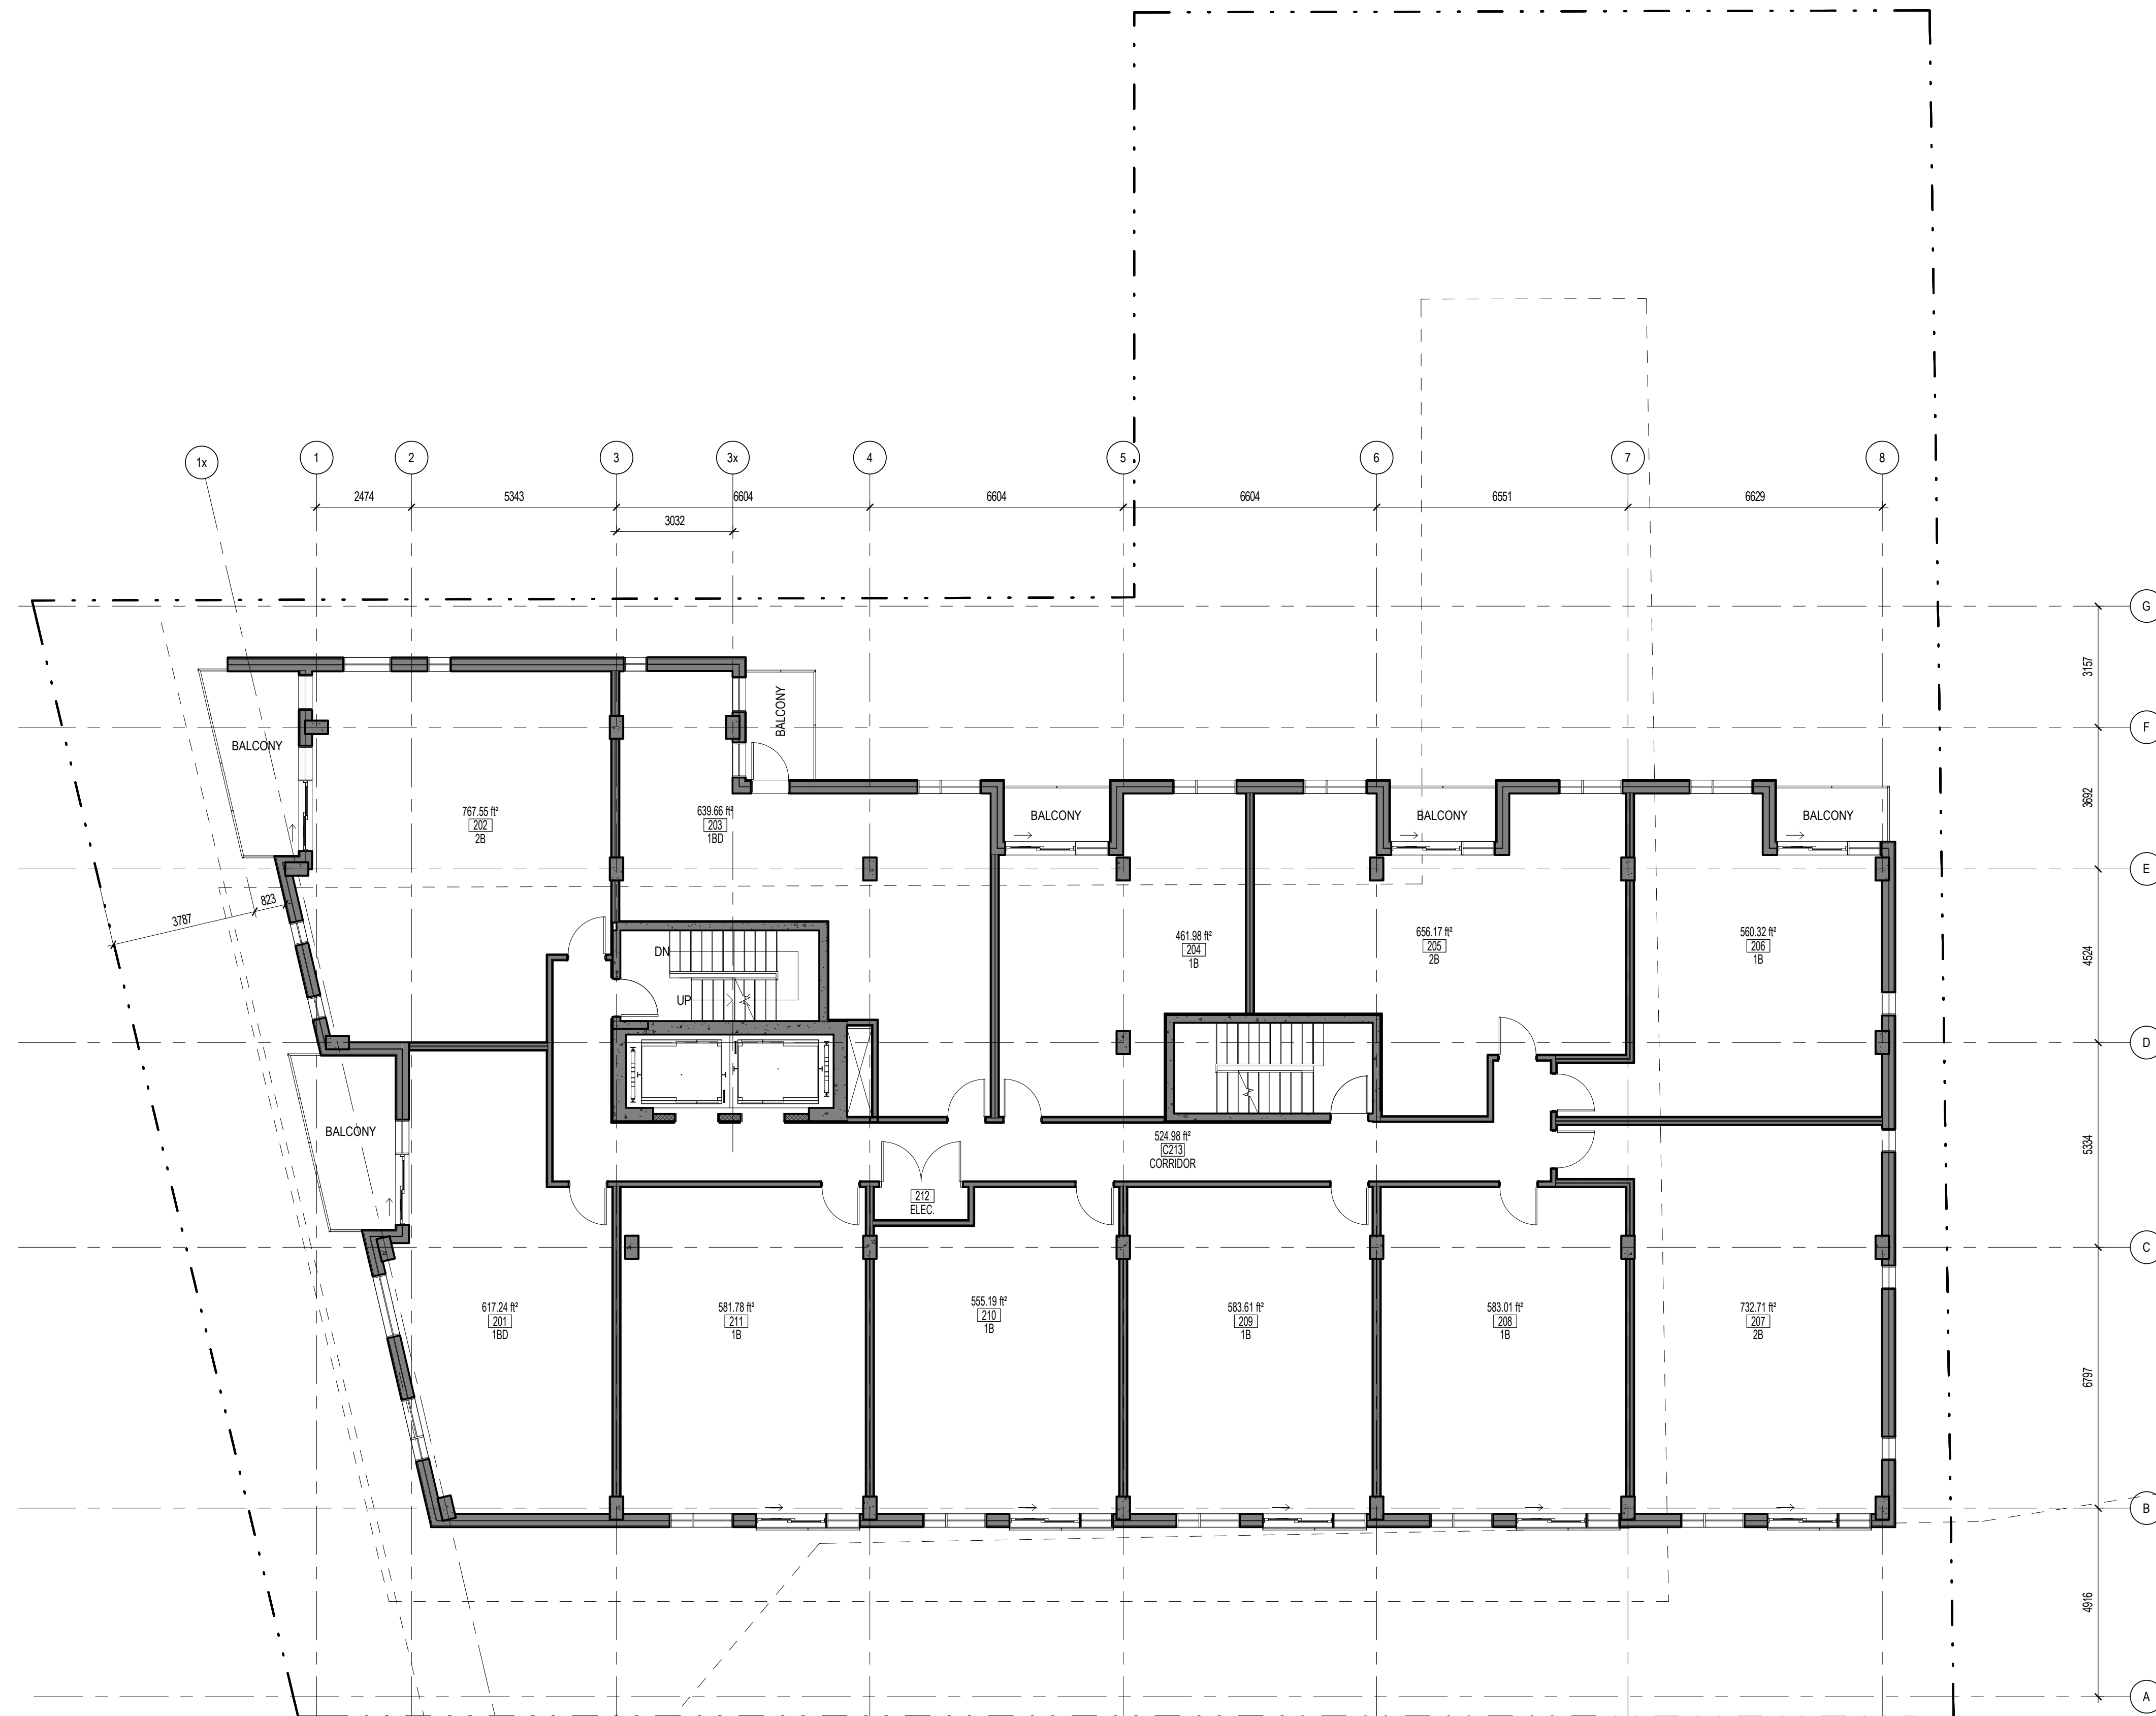

1 SECOND FLOOR PLAN
A122 ÉCHELLE / SCALE: 1:100

No.	Date	Événement / Object
1	2021.07.21	COORDINATION
2	2021.08.17	COORDINATION
3	2021.08.26	COORDINATION
4	2021.09.02	COORDINATION
5	2021.09.17	SITE PLAN CONTROL

Ingenieur / Engineer
(Mécanique & Électrique / Mechanical & Electrical)

Ingenieur / Engineer
(Structure / Structure)

Client / Client

Architecte / Architect

Collectif d'architectes

Fig. 1
3550, Saint-André O,
Montréal QC H3C 1A9
T. 514 861-5122



Fig. 2
190 Somerset St W #206
Ottawa ON K2P 0A4
T. 613 696-4122
www.figuri.ca

Droit d'auteur / Copyright

Ce dessin est sujet au droit d'auteur. Il ne peut être reproduit pour quelque intention ou usage que ce soit, à moins qu'il ne soit précédé d'un accord écrit avec l'auteur original.

This drawing is subject to copyright. It is not to be reproduced for any purpose or by any means, and may only be used if it bears an original stamp and signature.

Statut / Seal

Note:

L'entrepreneur doit vérifier toutes les dimensions et informations sur le site et aviser immédiatement l'architecte de toutes erreurs ou omissions.

Contractor shall verify all information and dimensions on site and immediately report any errors or omissions to the architect.

Projet / Project

5-STOREY CONDO BUILDING

949 NORTH RIVER ROAD, OTTAWA

Titre / Title

SECOND FLOOR PLAN

Dessiné par / Drawn by

GCG, SC

No. projet / Project number

2121

Vérifié par / Verified by

MD

No. dessin / Drawing number

5

Échelle / Scale


1:100

Date de création du dessin /

Drawing creation date

06/05/18

A122

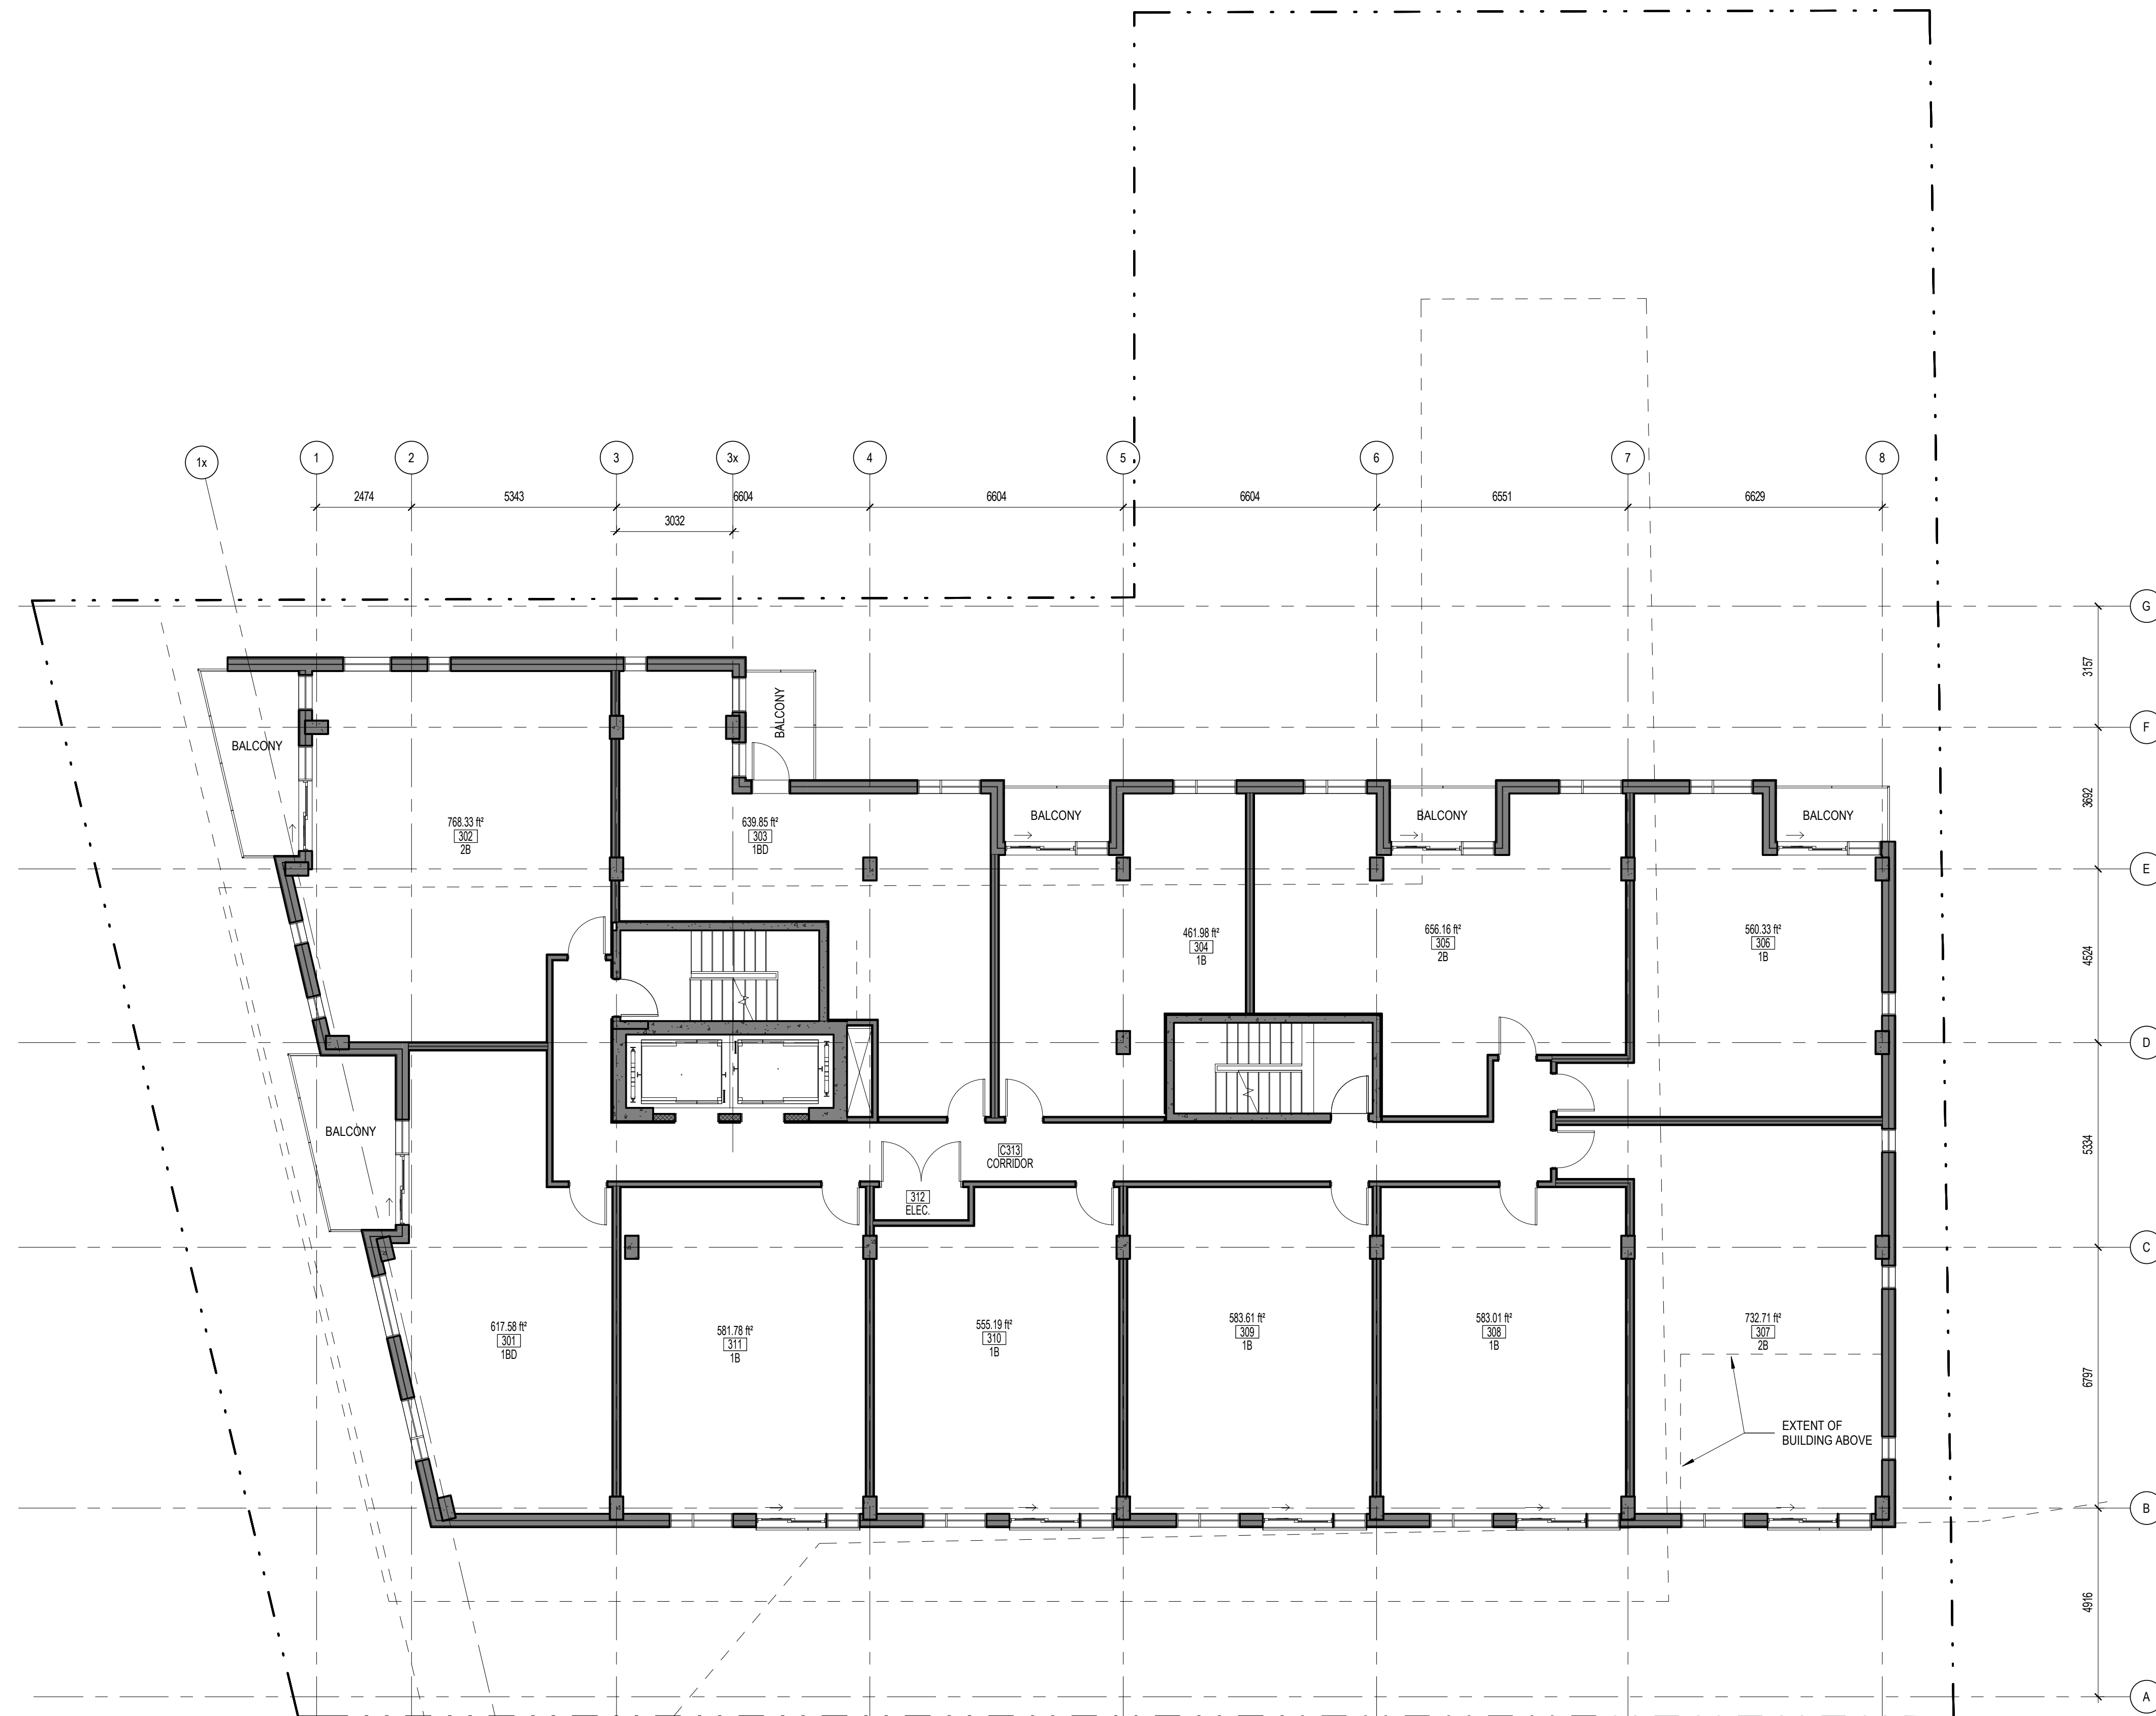

1 THIRD FLOOR PLAN
A123
ÉCHELLE / SCALE: 1:100

No.	Date	Événement / Object
1	2021.07.21	COORDINATION
2	2021.08.17	COORDINATION
3	2021.08.26	COORDINATION
4	2021.09.02	COORDINATION
5	2021.09.17	SITE PLAN CONTROL

Ingenieur / Engineer
(Mécanique & Électrique / Mechanical & Electrical)

Ingenieur / Engineer
(Structure / Structure)

Client / Client

Architecte / Architect

Collectif d'architectes

Fig. 1
3550, Saint-André St.
Montréal QC H3C 1A6
T. 514 861-5122

FIGURI

Fig. 2
190 Somerset St W #206
Ottawa ON K2P 0A4
T. 613 896-4122

www.figuri.ca

Droit d'auteur / Copyright

Ce dessin est sujet au droit d'auteur. Il ne peut être reproduit pour quelque intention ou usage que ce soit, à moins qu'il ne soit précédé de l'approbation écrite de l'architecte original.

This drawing is subject to copyright. It is not to be reproduced for any purpose or by any means, and may only be used if it bears an original stamp and signature.

Stade / Seal

Note:

L'entrepreneur doit vérifier toutes les dimensions et informations sur le site et aviser immédiatement l'architecte de toutes erreurs ou omissions.

Contractor shall verify all information and dimensions on site and immediately report any errors or omissions to the architect.

Projet / Project

5-STOREY CONDO BUILDING

949 NORTH RIVER ROAD, OTTAWA

Titre / Title

THIRD FLOOR PLAN

Dessiné par / Drawn by

GCG, SC

No. projet / Project number

2121

Vérifié par / Verified by

MD

No. dessin / Drawing number

5

Échelle / Scale


1:100

Révision / Revision

Date de création du dessin / Drawing creation date

07/07/21

A123

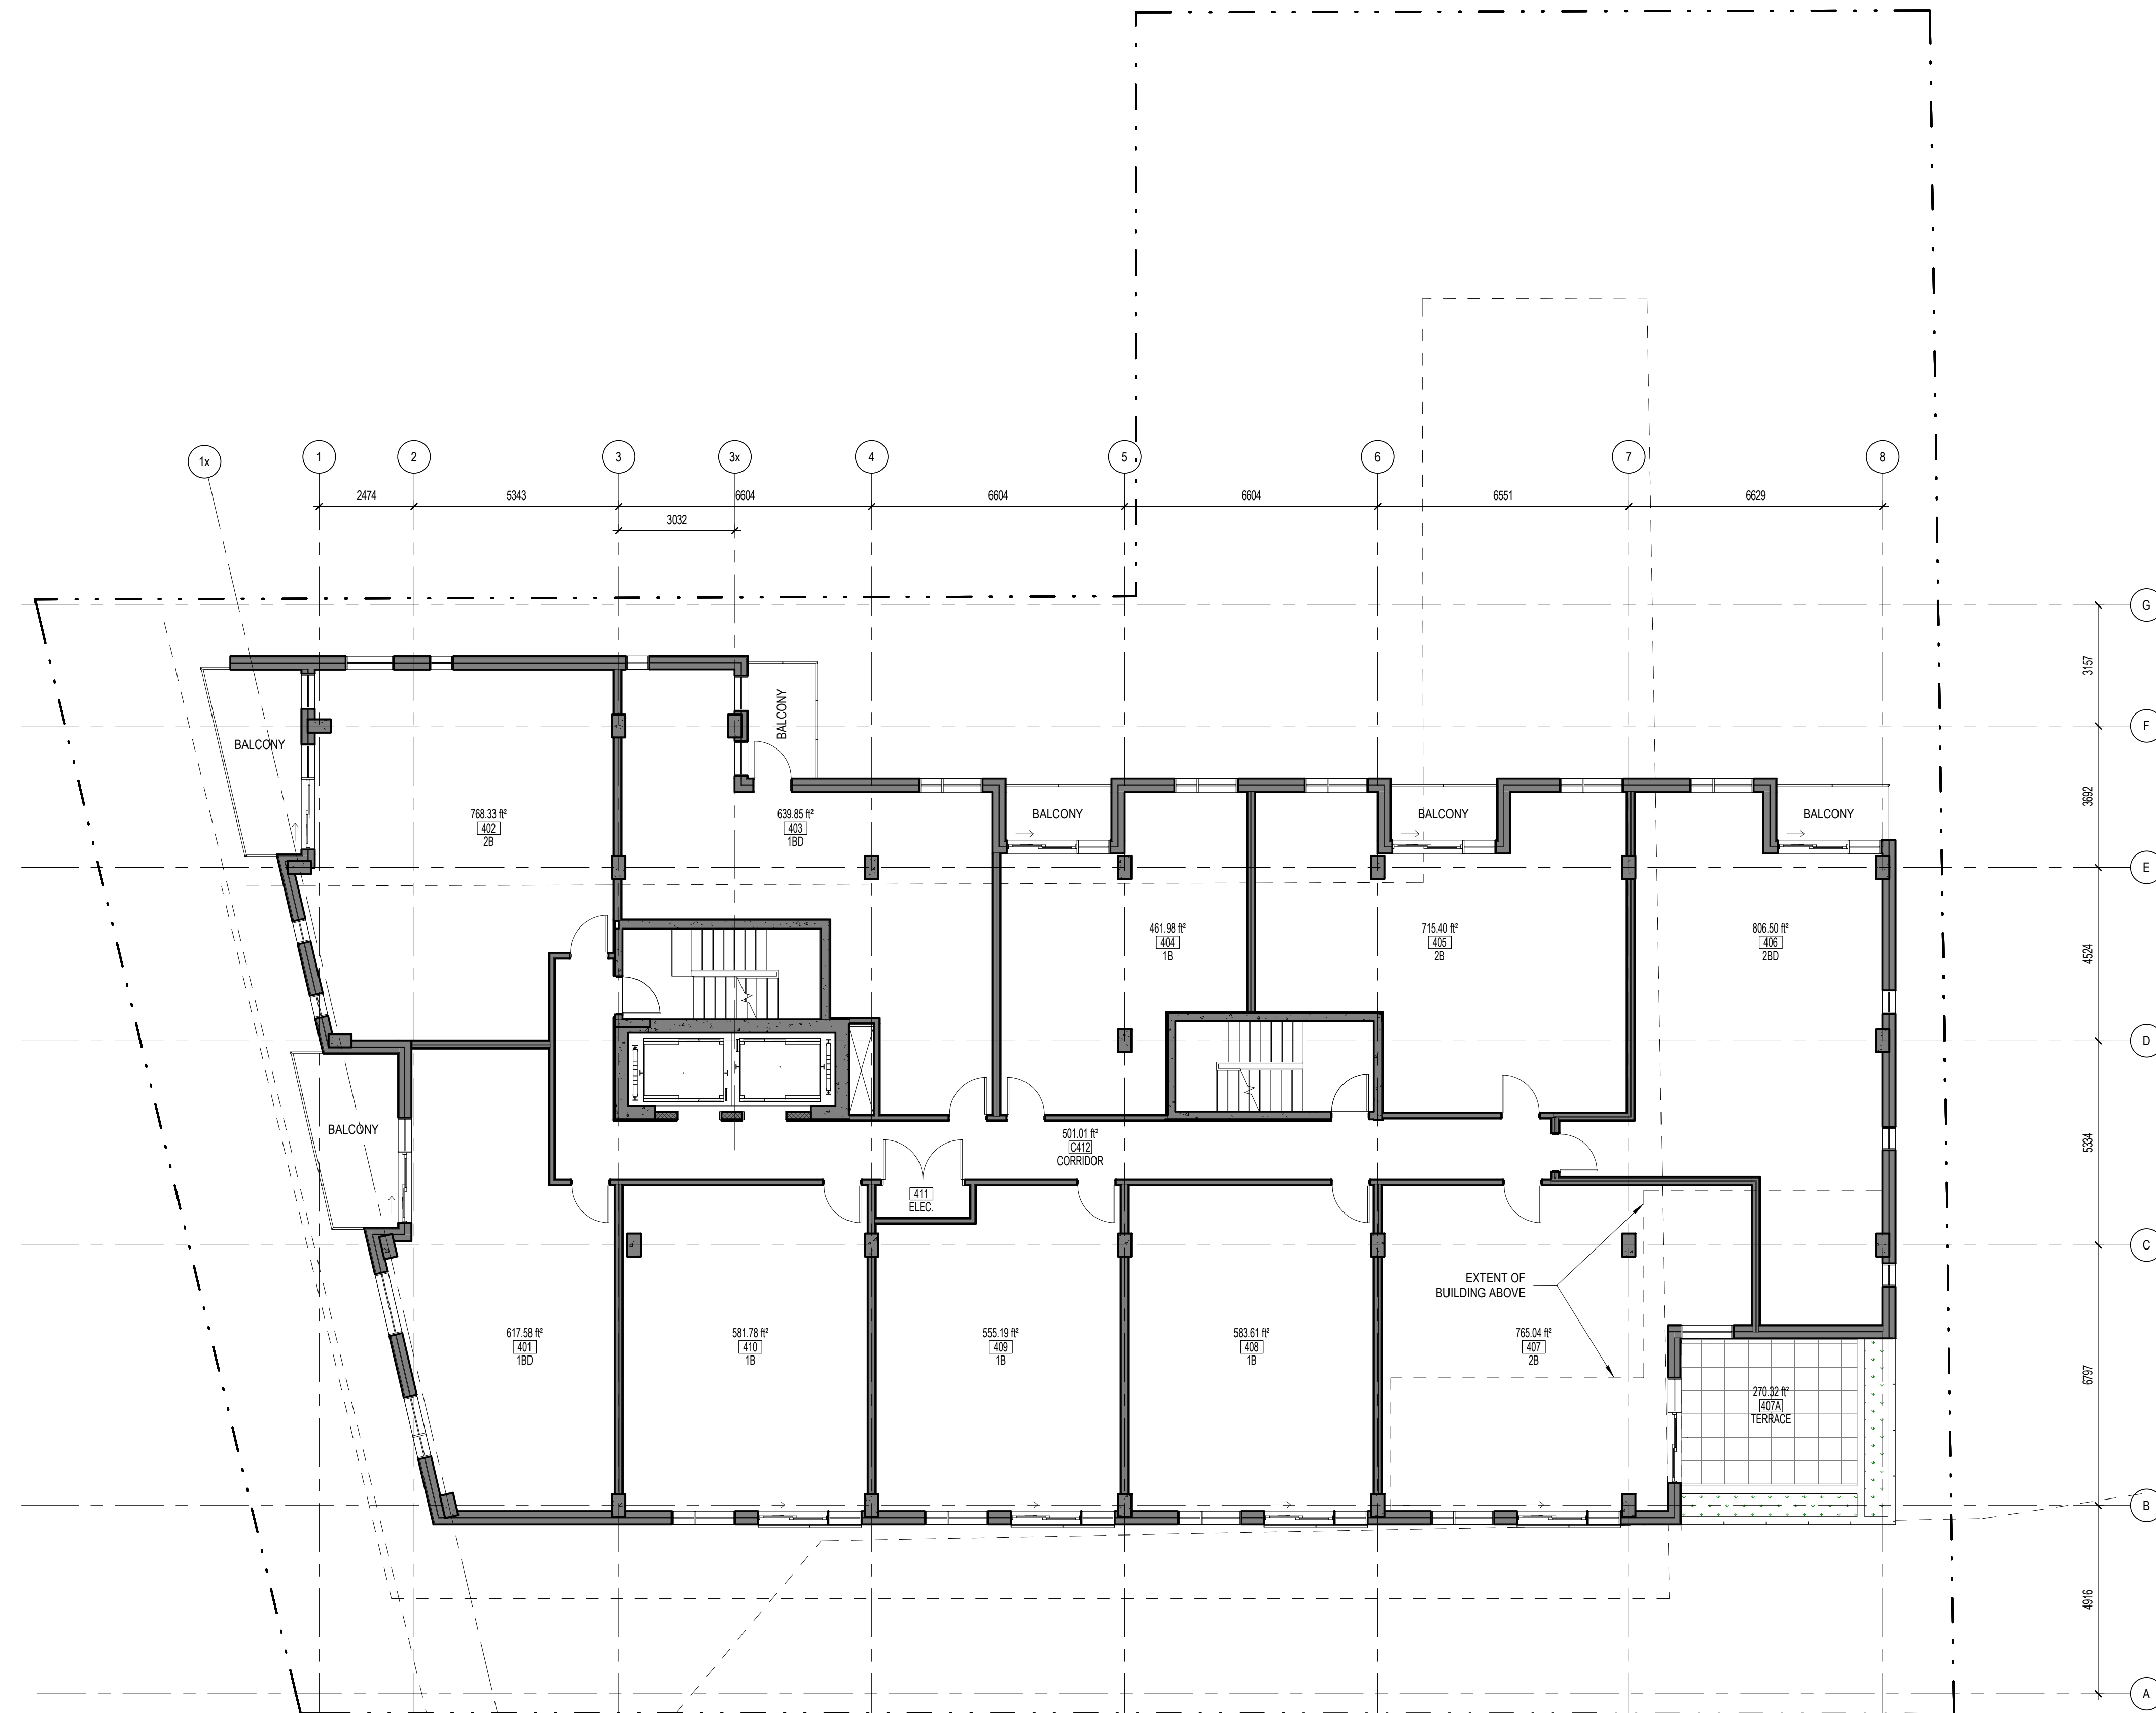

1 FOURTH FLOOR PLAN
 A124 ECHELLE / SCALE: 1:100

No.	Date	Événement / Object
1	2021.07.21	COORDINATION
2	2021.08.17	COORDINATION
3	2021.08.26	COORDINATION
4	2021.09.02	COORDINATION
5	2021.09.17	SITE PLAN CONTROL

Ingenieur / Engineer
 (Mécanique & Électrique / Mechanical & Electrical)

Ingenieur / Engineer
 (Structure / Structure)

Client / Client

Architecte / Architect

fig. 1
 3550, Saint-André O,
 Montréal QC H4C 1A6
 T. 514 861-5122

fig. 2
 190 Somerset St W #206
 Ottawa ON K2P 0A4
 T. 613 896-4122

www.figur.ca



Droit d'auteur / Copyright

Ce dessin est sujet au droit d'auteur. Il ne peut être reproduit pour quelque intention ou usage que ce soit, à moins qu'il ne soit autorisé par écrit par l'architecte original.

This drawing is subject to copyright. It is not to be reproduced for any purpose or by any means and may only be used if it bears an original stamp and signature.

Stade / Seal

Note:
 L'entrepreneur doit vérifier toutes les dimensions et informations sur le site et au sein immédiatement l'architecte de toutes erreurs ou omissions.
 Contractor shall verify all information and dimensions on site and immediately report any errors or omissions to the architect.

Projet / Project

5-STOREY CONDO BUILDING

949 NORTH RIVER ROAD, OTTAWA

FOURTH FLOOR PLAN

Dessiné par / Drawn by

No. projet / Project number

GCG, SC

2121

Vérifié par / Verified by

No. dessin / Drawing number

MD

Révision / Revision


Echelle / Scale

1:100

Date de création du dessin / Drawing creation date

07/07/21

A124

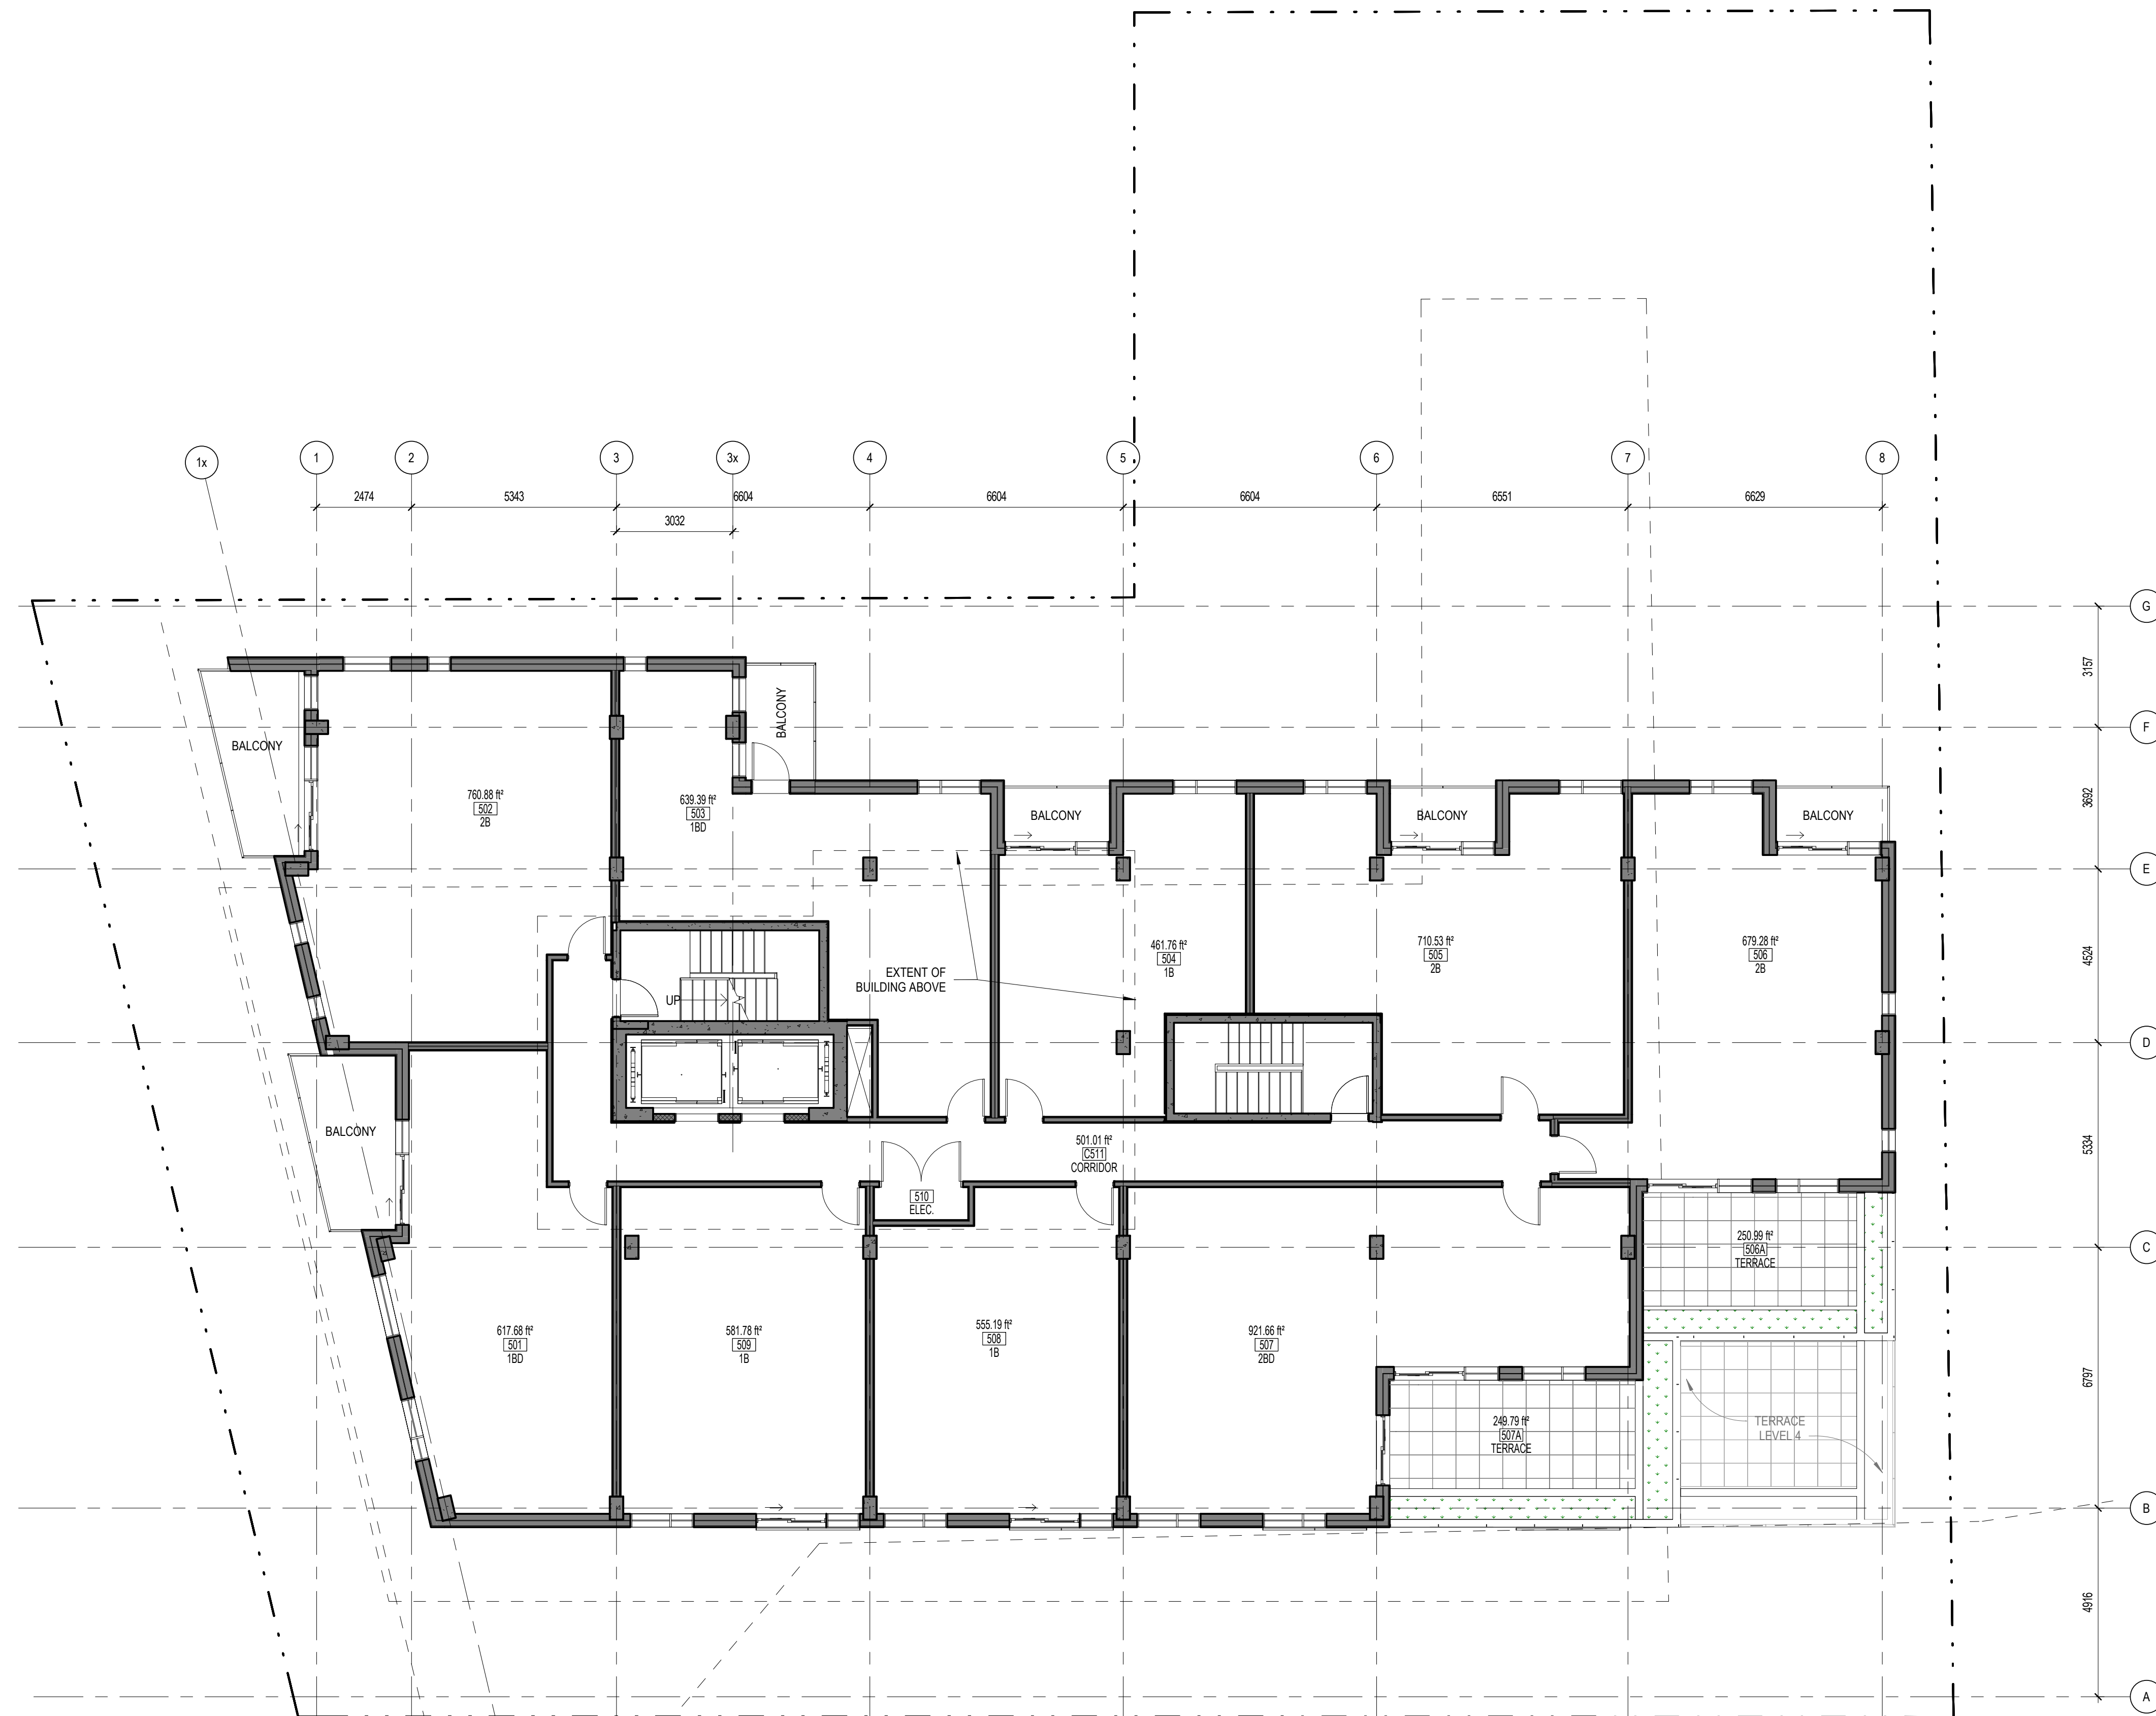

1 FIFTH FLOOR PLAN
 A125 ÉCHELLE / SCALE: 1:100

No.	Date	Événement / Object
1	2021.07.21	COORDINATION
2	2021.08.17	COORDINATION
3	2021.08.26	COORDINATION
4	2021.09.02	COORDINATION
5	2021.09.17	SITE PLAN CONTROL

Ingenieur / Engineer
 (Mécanique & Électrique / Mechanical & Electrical)

Ingenieur / Engineer
 (Structure / Structure)

Client / Client

Architecte / Architect

Fig. 1
 3550, Saint-André St.
 Montréal QC H3C 1A6
 T. 514 861-5122



Fig. 2
 190 Somerset St W #206
 Ottawa ON K2P 0A4
 T. 613 896-4122
 www.figuri.ca

Droit d'auteur / Copyright

Ce dessin est sujet au droit d'auteur. Il ne peut être reproduit pour quelque intention ou usage que ce soit, à moins qu'il ne soit précédé de l'approbation écrite de l'architecte original.

This drawing is subject to copyright. It is not to be reproduced for any purpose or by any means, and may only be used if it bears an original stamp and signature.

Stade / Seal

Note:
 L'entrepreneur doit vérifier toutes les dimensions et informations sur le site et au sol immédiatement. L'architecte de toutes erreurs ou omissions.
 Contractor shall verify all information and dimensions on site and immediately report any errors or omissions to the architect.

Projet / Project

5-STOREY CONDO BUILDING

949 NORTH RIVER ROAD, OTTAWA

Titre / Title
 FIFTH FLOOR PLAN


Dessiné par / Drawn by
 GCG, SC No. projet / Project number
 2121

Vérifié par / Verified by
 MD No. dessin / Drawing number
 Révision / Revision
 5

Échelle / Scale
 1 : 100

Date de création du dessin / Drawing creation date
 07/07/21

A125

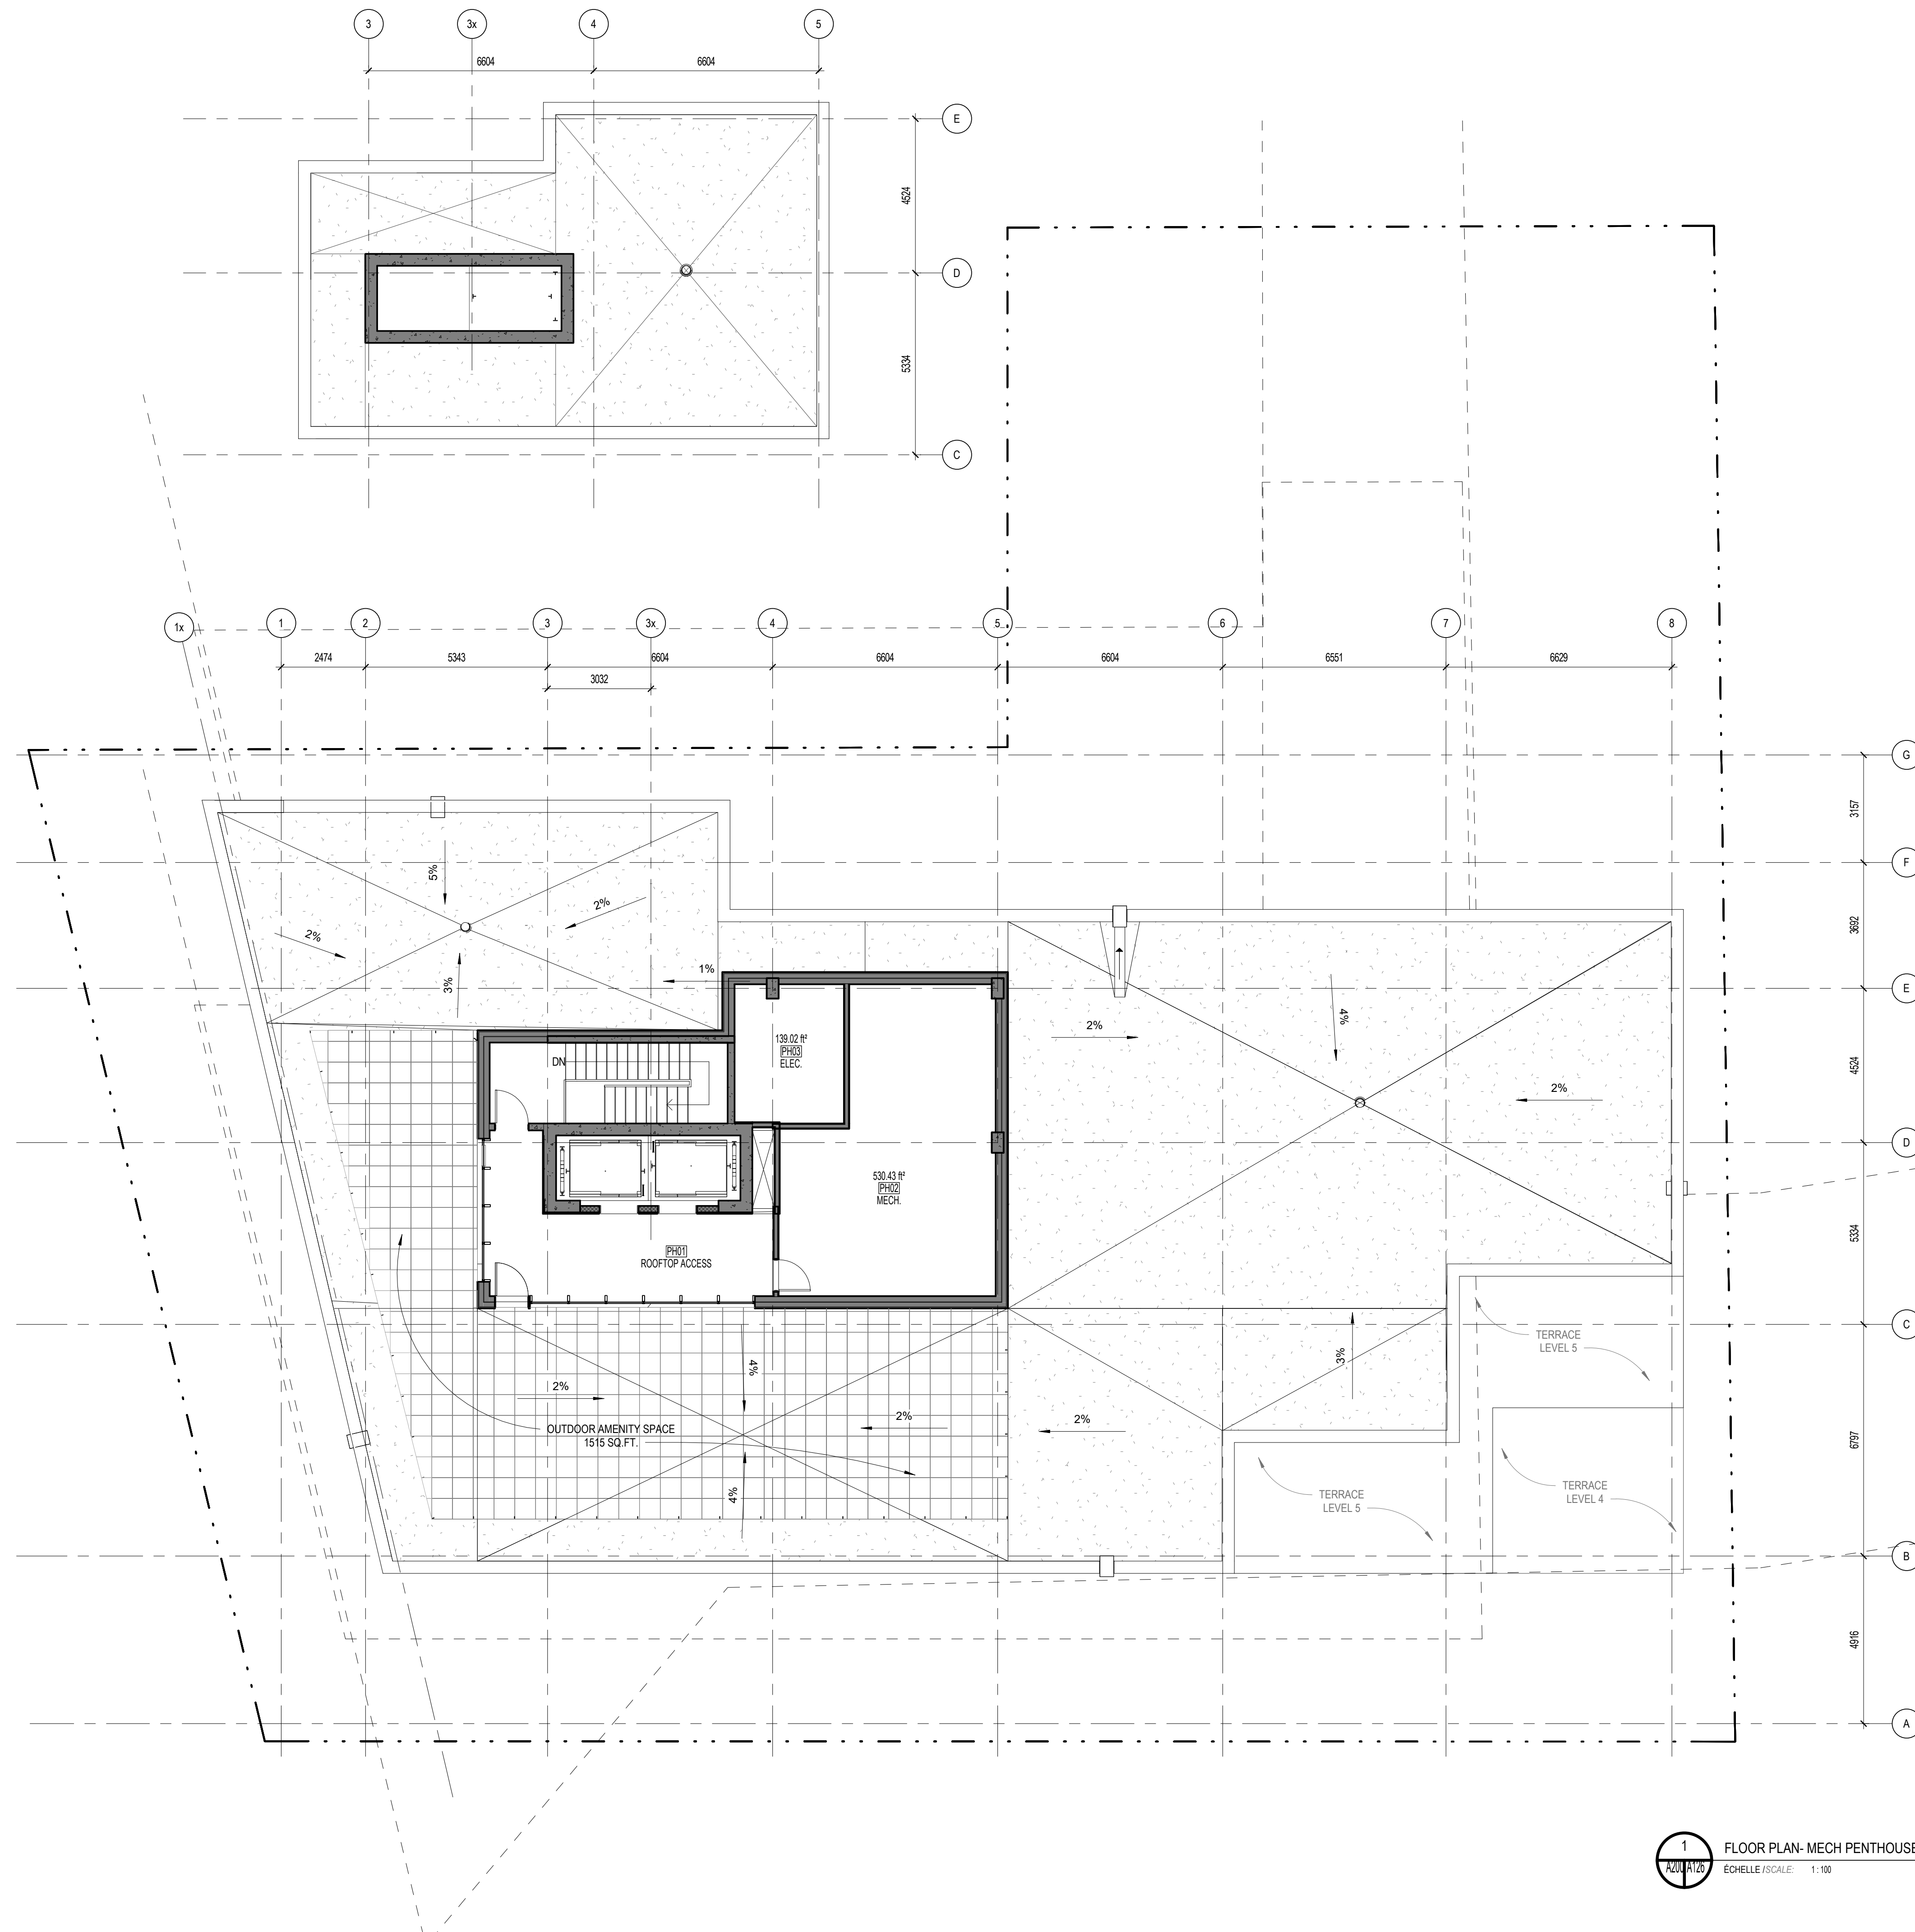

1 FLOOR PLAN- MECH PENTHOUSE
 ÉCHELLE / SCALE: 1:100

No.	Date	Événement / Object
1	2021.07.21	COORDINATION
2	2021.08.17	COORDINATION
3	2021.08.26	COORDINATION
4	2021.09.02	COORDINATION
5	2021.09.17	SITE PLAN CONTROL

Ingenieur / Engineer
 (Mécanique & Electrique / Mechanical & Electrical)

Ingenieur / Engineer
 (Structure / Structure)

Client / Client

Architecte / Architect

Collectif d'architectes

Fig. 1
 3550, Saint-André O,
 Montréal QC H3C 1A6
 T. 514 861-5122



Fig. 2
 190 Somerset St W #206
 Ottawa ON K2P 0A4
 T. 613 896-4122

www.figur.ca

Droit d'auteur / Copyright

Ce dessin est sujet au droit d'auteur. Il ne peut être reproduit pour quelques intentions ou usages que ce soit, il ne peut être utilisé en conjonction avec l'apposition de la signature et de l'estampe originale.

This drawing is subject to copyright. It is not to be reproduced for any purpose or by any means, and may only be used if it bears an original stamp and signature.

Notes / Note

Note:
 L'entrepreneur doit vérifier toutes les dimensions et informations sur le site et saisir immédiatement l'architecte de toutes erreurs ou omissions.
 Contractor shall verify all information and dimensions on site and immediately report any errors or omissions to the architect.

Projet / Project

5-STOUREY CONDO BUILDING

949 NORTH RIVER ROAD, OTTAWA

Titre / Title

ROOF PLAN

Dessiné par / Drawn by

No. projet / Project number

GCG, SC

2121

Vérifié par / Verified by

No. dessin / Drawing number

MD

Révision / Revision

Échelle / Scale

1:100

Date de création du dessin / Drawing creation date

07/07/21

A126