


NOTES GÉNÉRALES:
Ne pas mesurer directement des dessins.
Toutes les dimensions et conditions générales,
doivent être vérifiées avant le début des travaux.
En aucun cas ne procéder dans l'incertitude.
Ce dessin doit être lu conjointement avec le devis
architectural et les notes générales.

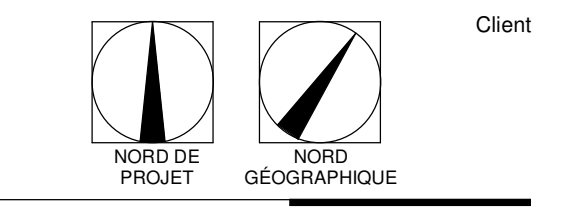


Client




Revision Schedule

Num	Revision Description	Date


BUILDING D
P1 LEVEL

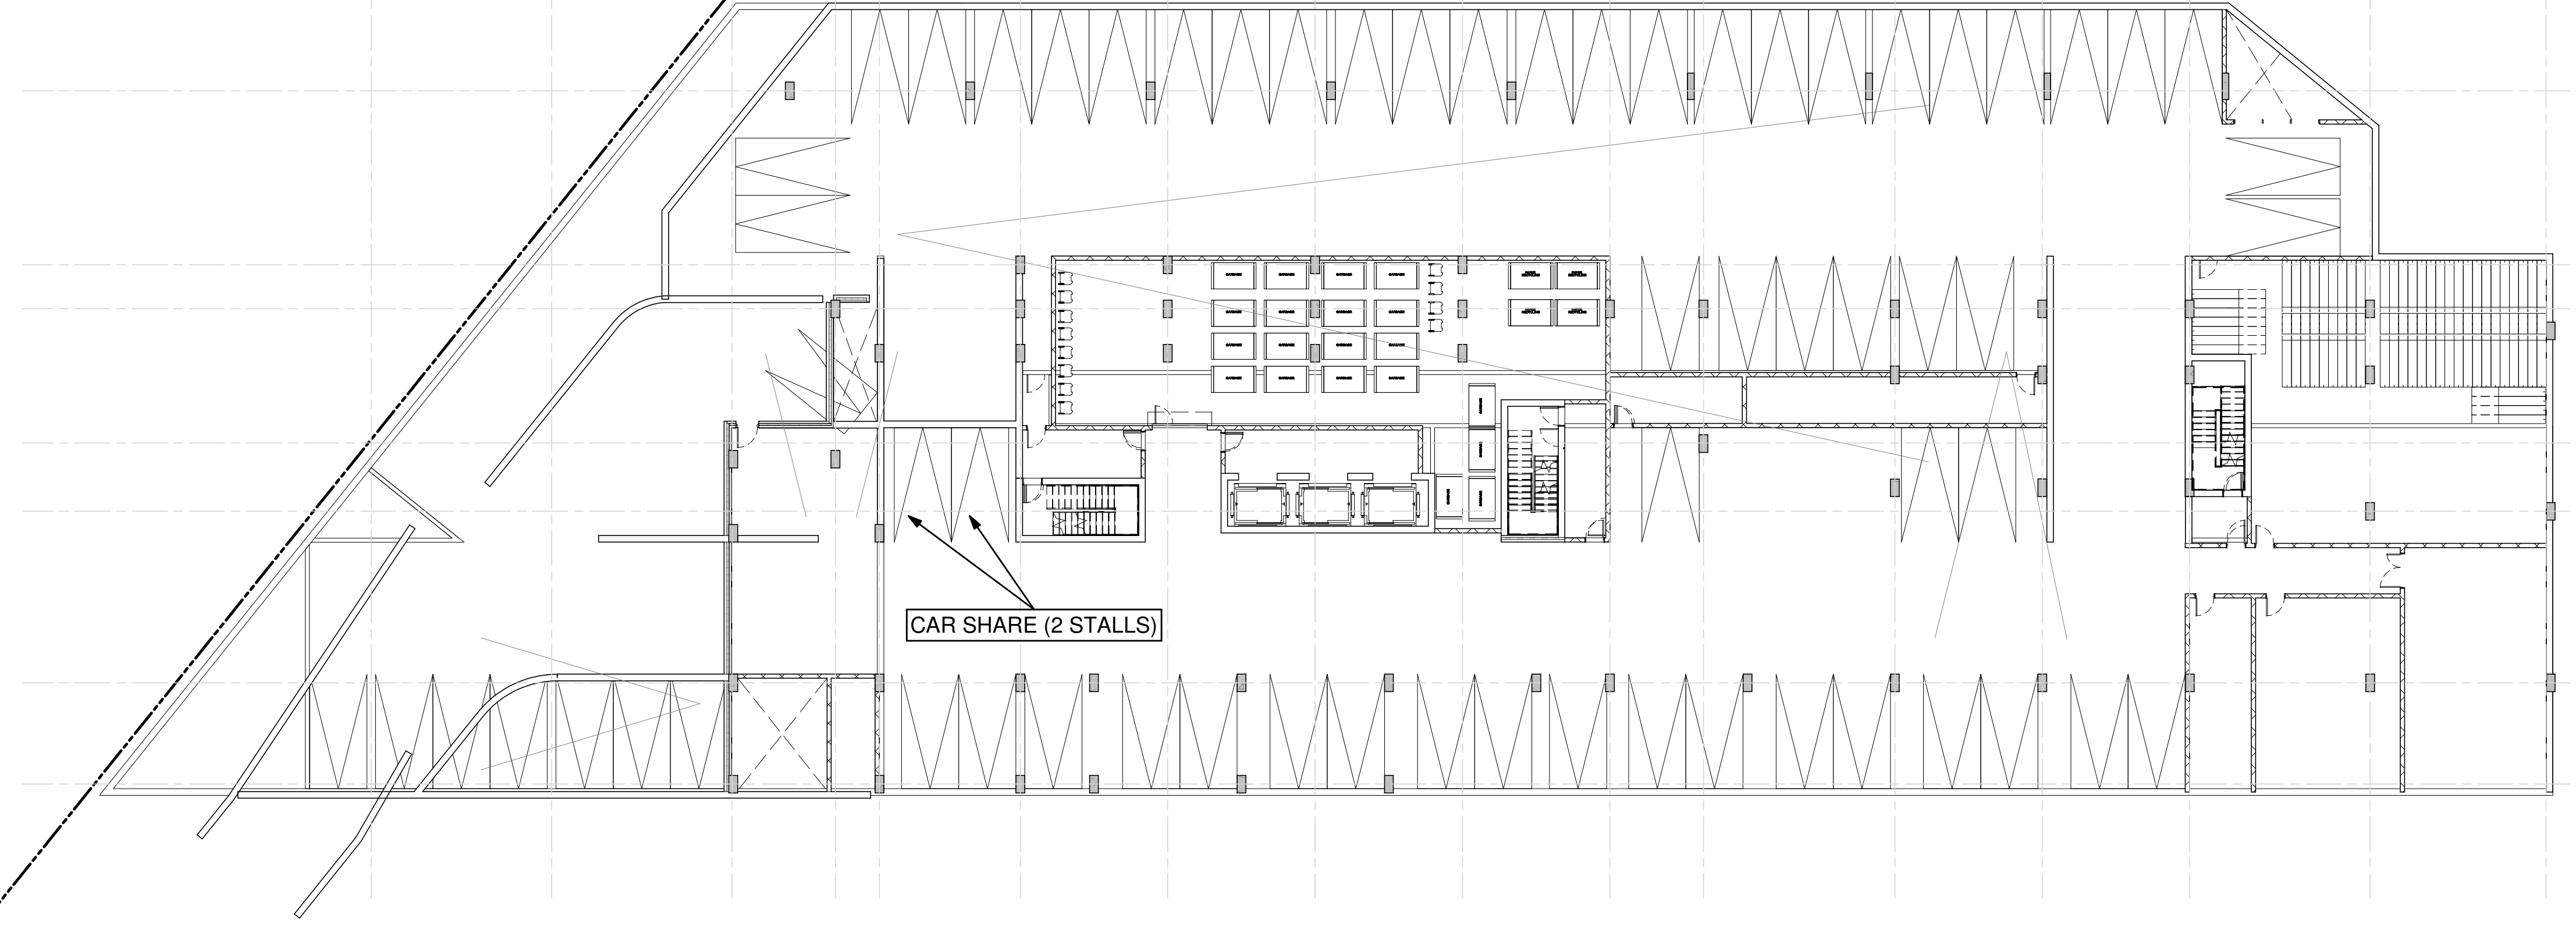

BUILDING A
P1 LEVEL

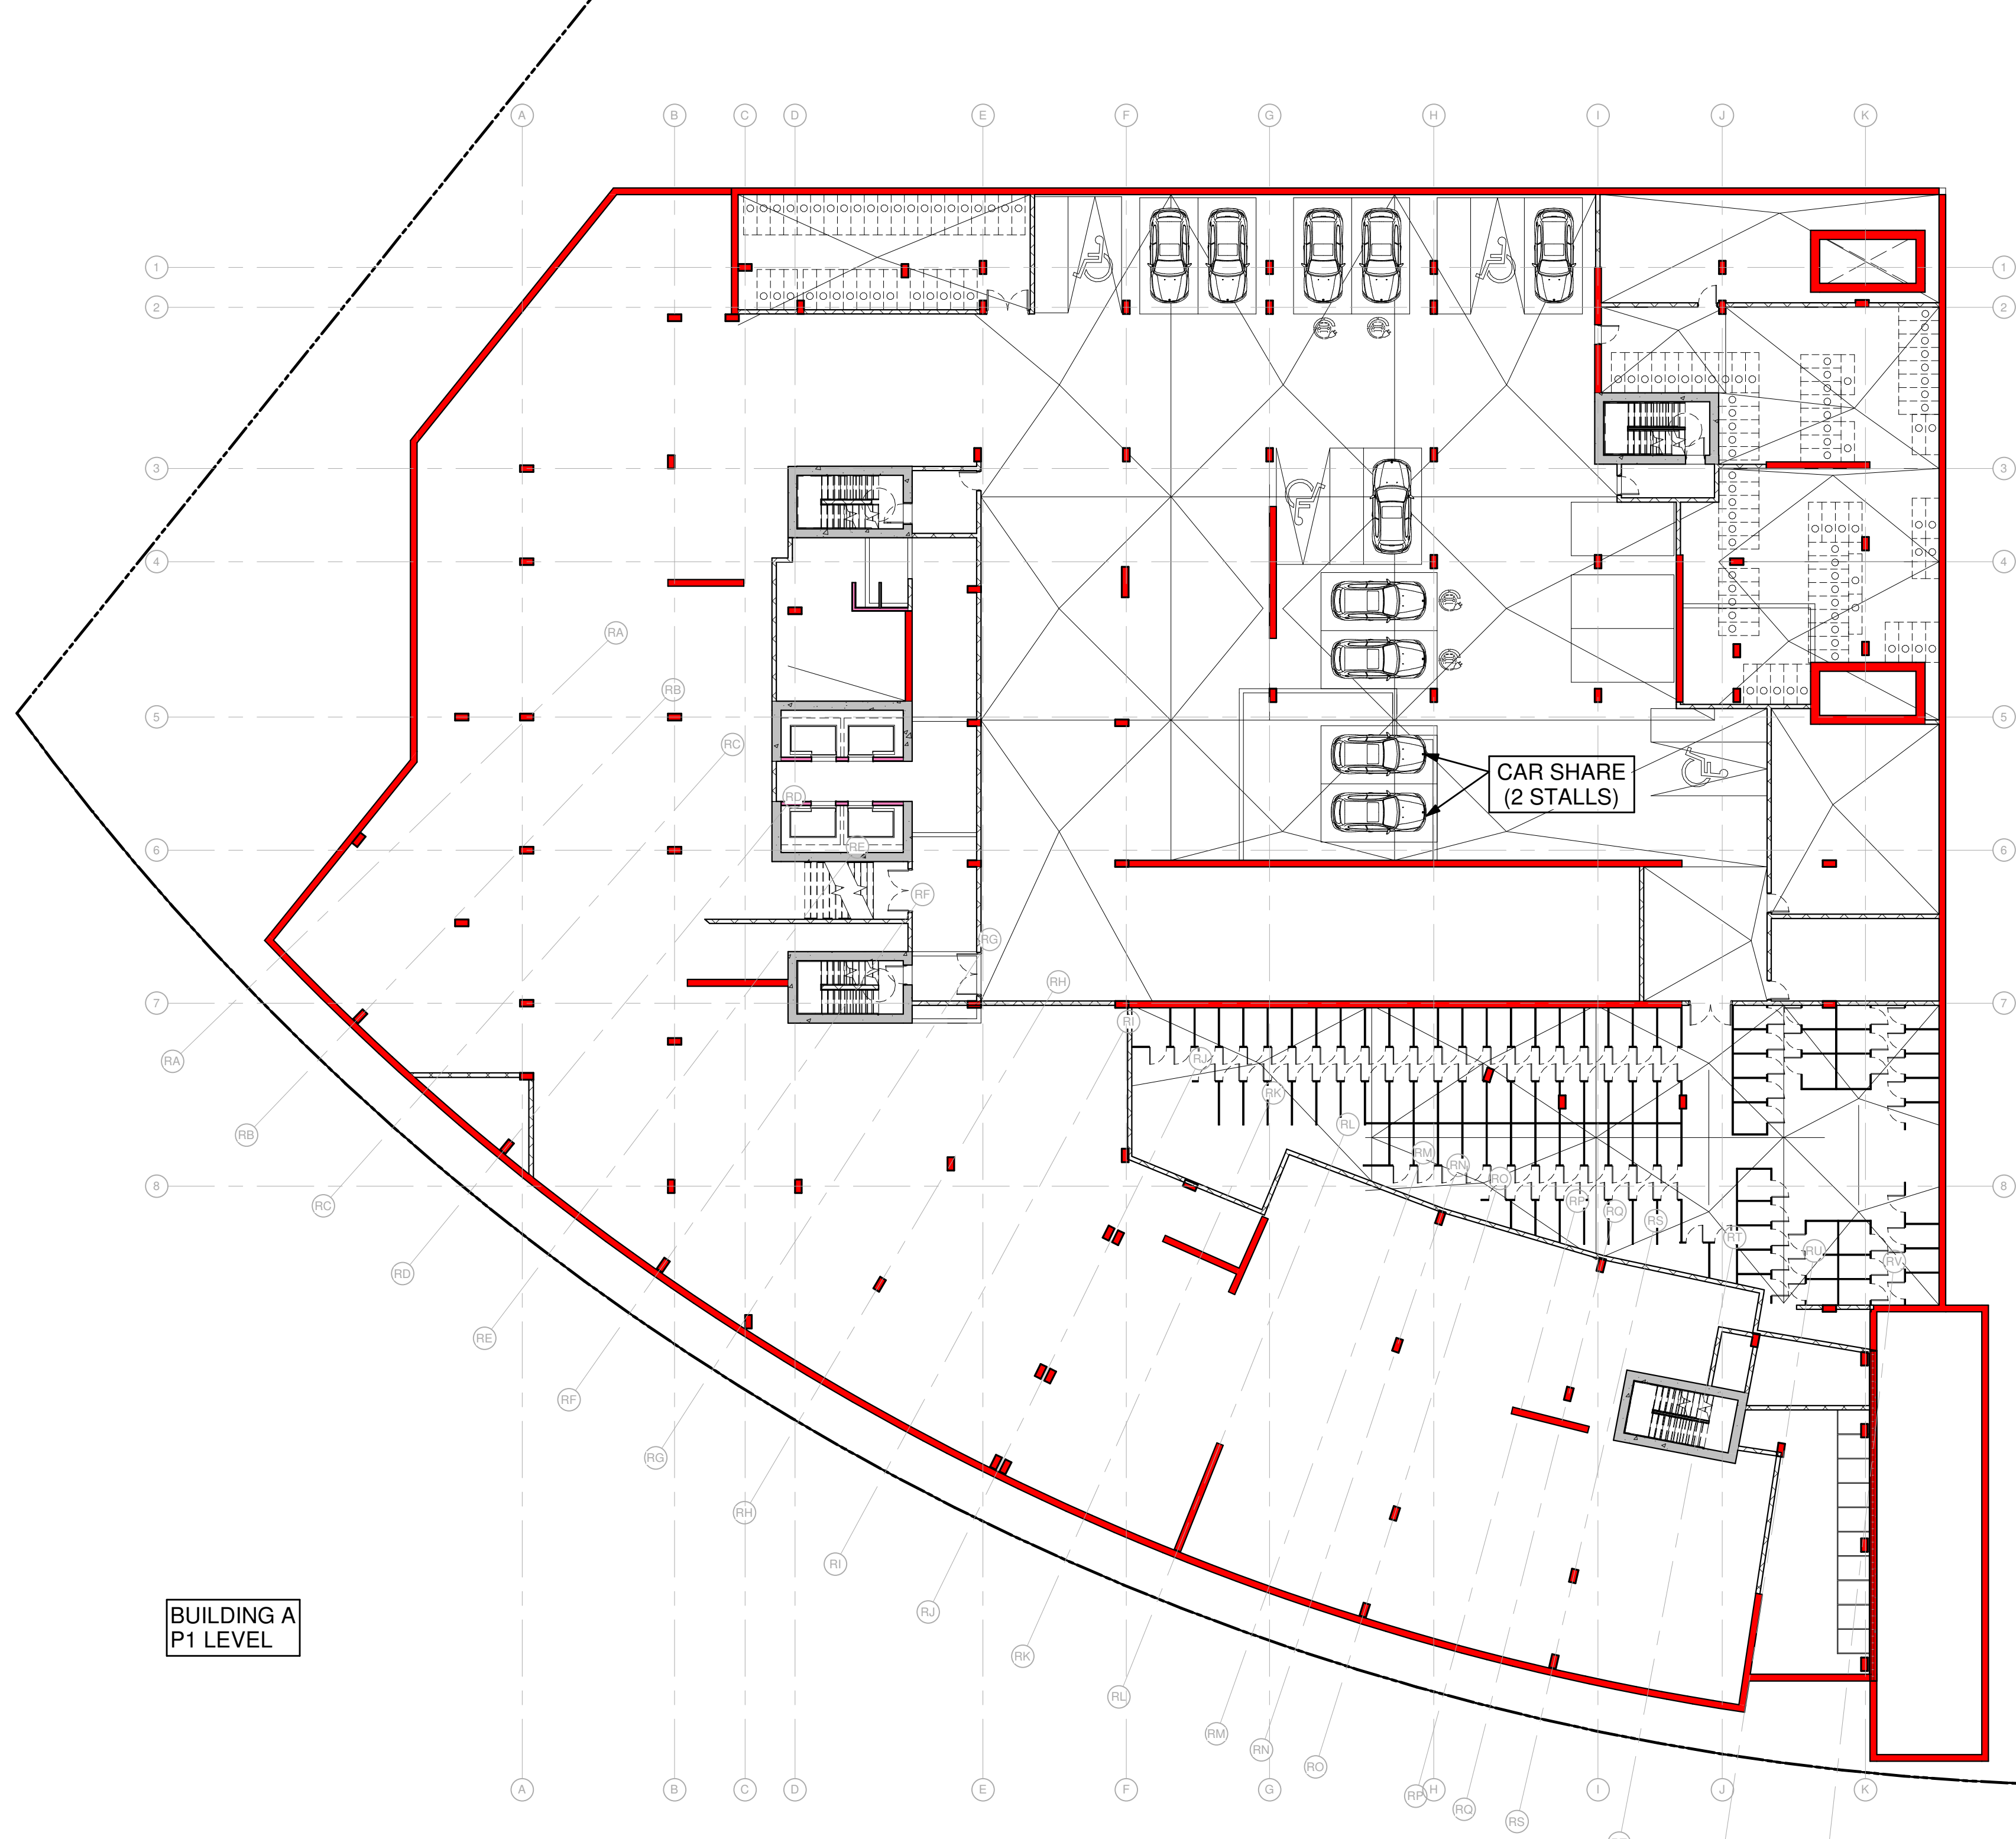

BUILDING B/C
P1 LEVEL

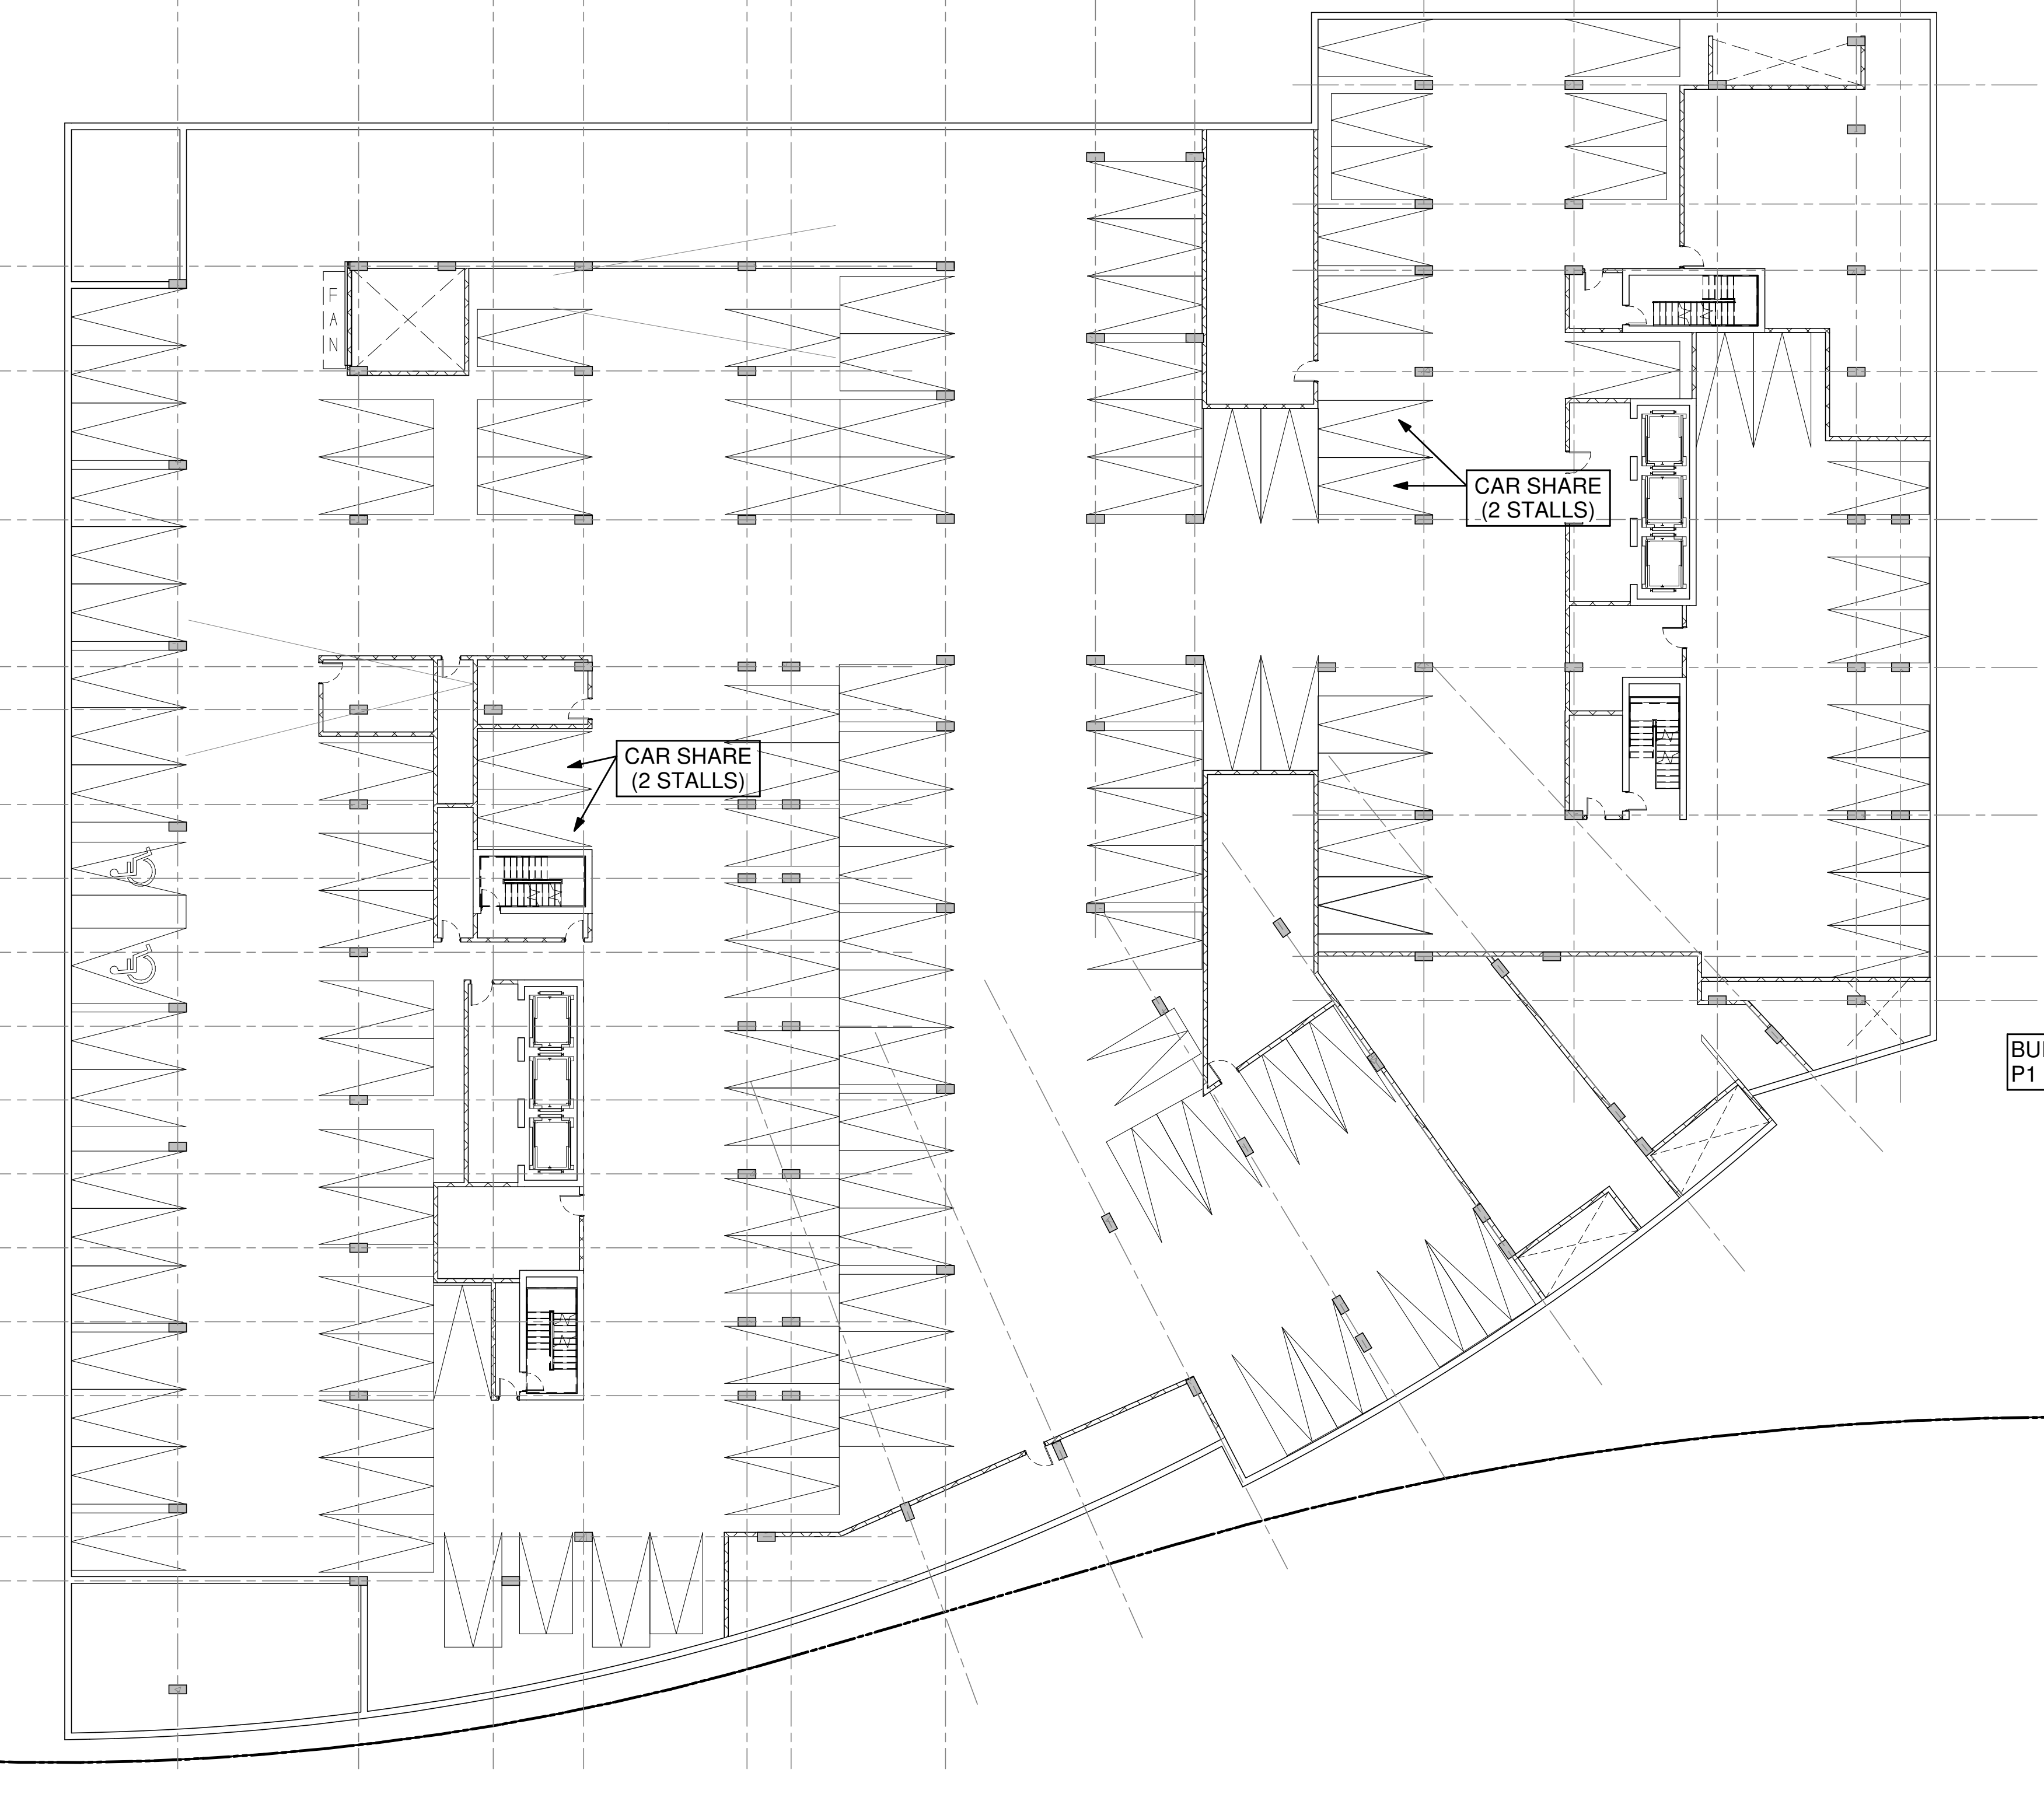

DATE	ISSUE/REVISION	PAR

DATE	ISSUE/REVISION	PAR
24 JAN 2023	ISSUED FOR SPA-NEW LANDSCAPE/CA	
17 OCT 2022	ISSUED FOR SITE PLAN APPROVAL/CA	
10 OCT 2022	ISSUED FOR COORDINATION/CA	
12 SEPT 2022	ISSUED FOR COORDINATION/CA	

CLELAND JARDINE
ENGINEERING LTD.
200-580 Terry Fox Drive
Kerema, Ontario
K1L 6H9
416-591-1335
416-591-1705

Smith + Andersen
1000 Avenue de l'Énergie, Suite 200
Ottawa, Ontario, K1Z 1G1
T: 613-231-1196
F: 613-231-0206

FOTENN
Planning + Design
100-1440 Street, Ottawa, ON K1P 6Z8
613-763-3729
MECANIQUE - ELECTRICITE
MECANIQUE - PROTECTION INCENDIE

OTTAWA, ONTARIO
ROBINSON

Project

Titre du dessin :

FLOOR PLAN- P1

échelle : 1 : 200	dessiné par : CA
date : 2022-10-05	approuvé par : E.H.
dessin : 20-027	dessin :