


- BASEMENT**
- B16
 - B28
 - B29
 - B32
 - B33
 - 2B
 - B17
 - B20
 - B21
 - B30
 - B31
- SUBTOTAL:
10

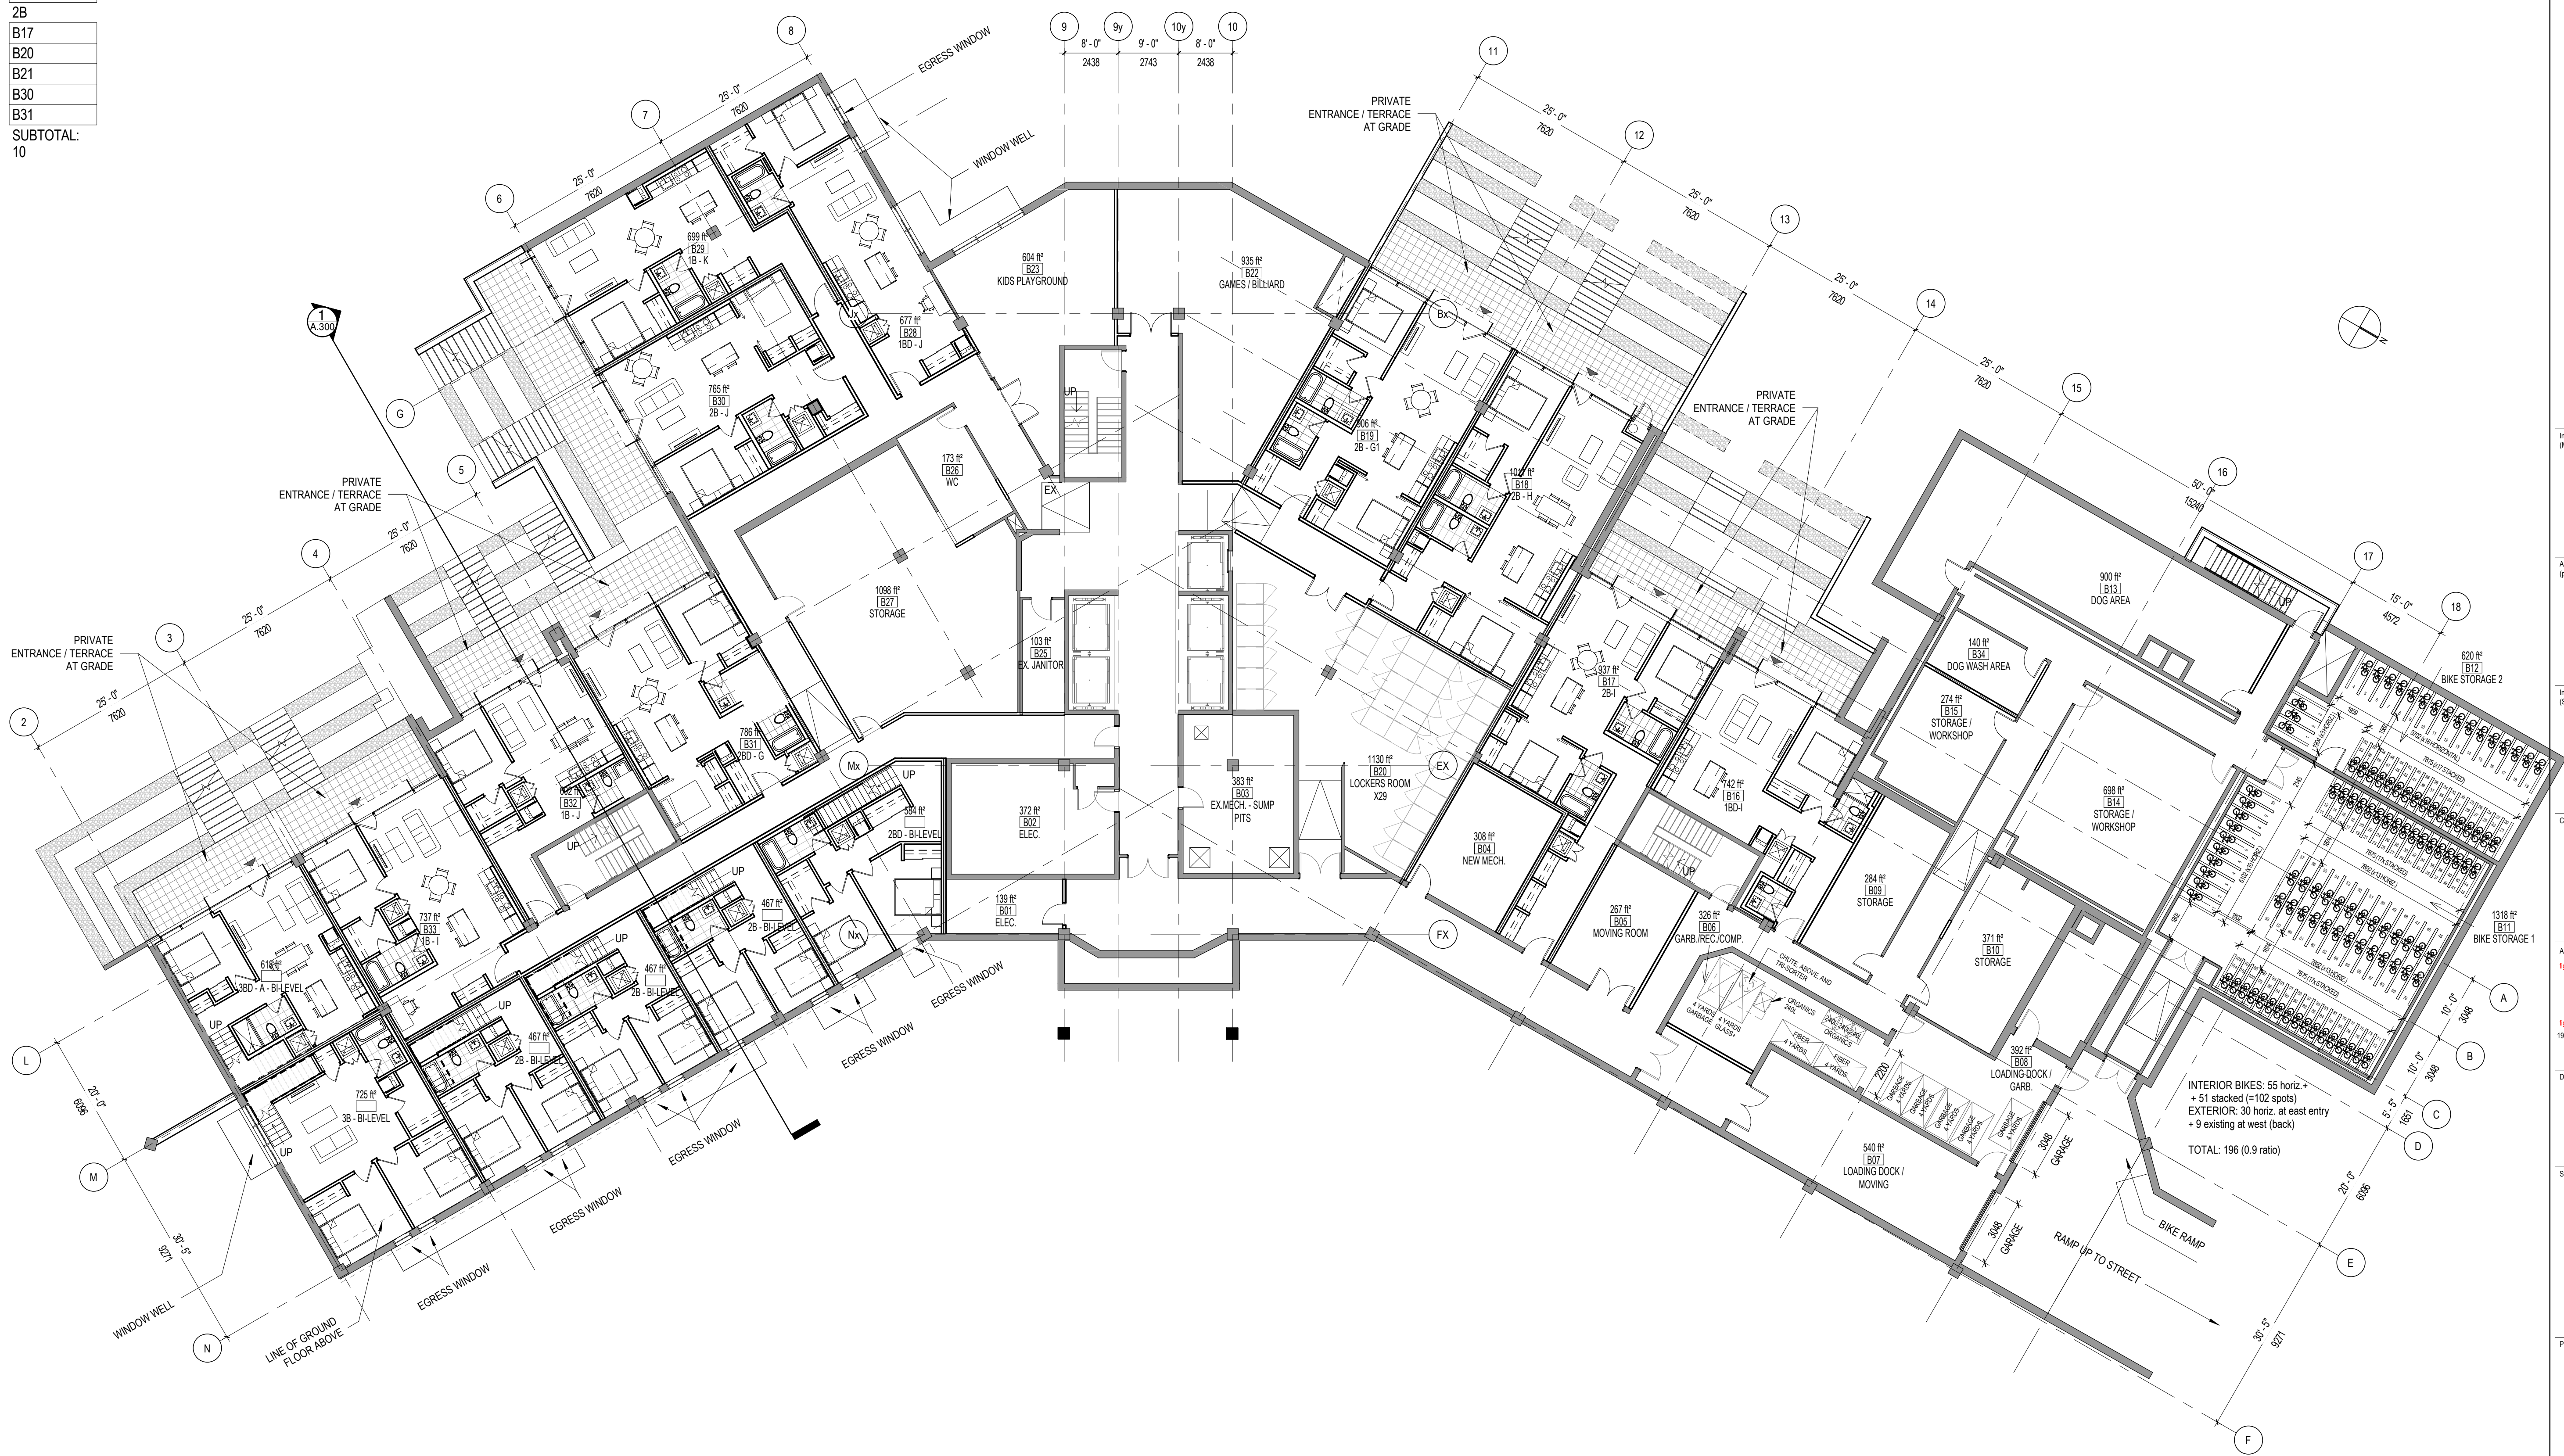

INTERIOR BIKES: 55 horiz.
+ 51 stacked (=102 spots)
EXTERIOR: 30 horiz. at east entry
+ 9 existing at west (back)
TOTAL: 196 (0.9 ratio)

No.	Date	Émis pour / Object
1	2022.03.24	CLIENT REVIEW
2	2022.04.13	FOR COORDINATION
3	2022.04.19	CIVIL COORDINATION
4	2022.06.17	SPIC SUBMISSION
5	2022.07.07	CLIENT REVIEW
6	2022.08.30	SPIC RESPONSE 1

Ingenieur / Engineer
(Mécanique & Électrique / Mechanical & Electrical)

Architect Architecte
(paysagiste / Landscape)



Ingenieur / Engineer
(Structure / Structure)



Client / Client

1600 JAMES NAISMITH LP

Architecte / Architect

Collectif d'architectes



Fig. 1
3550, Saint-Antoine O.
Montréal QC H3C 1A9
T. 514 861-9122

Fig. 2
190 Somerset St W #206
Ottawa ON K2P 0A4
T. 613 695-6122

www.figuri.ca

Droit d'auteur / Copyright

Ce dessin est sujet au droit d'auteur. Il ne peut être reproduit pour quelque intention ou usage que ce soit, à moins d'être utilisé en conjonction avec l'apposition de la signature et de l'estampille originale.

This drawing is subject to copyright. It is not to be reproduced for any purpose or by any means, and may only be used if it bears an original stamp and signature.

Site(s) / Site(s)

Note:

L'entrepreneur doit vérifier toutes les dimensions et informations sur le site et avant immédiatement l'architecte de toutes erreurs ou omissions.

Contractor shall verify all information and dimensions on site and immediately report any errors or omissions to the architect.

Project / Project

8 STOREY APARTMENT BUILDING CONVERSION

1600 JAMES NAISMITH LP

Title / Titre

BASEMENT

Dessiné par / Drawn by
SC, KM

No. projet / Project number
2164

Vérifié par / Verified by
MD, RC

No. dessin / Drawing number
Revision / Révision

Echelle / Scale
1 : 150

6

Date de création du dessin / Drawing creation date
10/07/21

A-120

1
A-120 FLOOR PLAN - BASEMENT
ÉCHELLE / SCALE: 1 : 150



LEVEL 1	2B B/F
1B	126
111	3B
113	131
119	132
120	STUDIO
127	109
130	110
2B	112
101	118
102	128
103	SUBTOTAL:
104	20
123	
124	

No.	Date	Émis pour / Object
1	2022.03.24	CLIENT REVIEW
2	2022.04.13	FOR COORDINATION
3	2022.05.17	SPC SUBMISSION
4	2022.07.07	CLIENT REVIEW
5	2022.09.30	SPC RESPONSE 1

Ingenieur / Engineer
(Mécanique & Électrique / Mechanical & Electrical)

Architecte / Architects
(Paysagiste / Landscape)



Ingenieur / Engineer
(Structure / Structure)



Client / Client

1600 JAMES NAISMITH LP

Architecte / Architect

Collectif d'architectes



Fig. 1
3550, Saint-Antoine O.
Montréal QC H4C 1A9
T. 514 861-9122

Fig. 2
190 Somerset St W #206
Ottawa ON K1P 0J4
T. 613 695-8122

www.figuri.ca

Droit d'auteur / Copyright

Ce dessin est sujet au droit d'auteur. Il ne peut être reproduit pour quelque intention ou usage que ce soit, si ce n'est avec l'approbation écrite de l'architecte et de l'entreprise originale.
This drawing is subject to copyright. It is not to be reproduced for any purpose or by any means, and may only be used if it bears an original stamp and signature.

Notes / Note

Note:
L'entrepreneur doit vérifier toutes les dimensions et informations sur le site et avant immédiatement l'architecte de toutes erreurs ou omissions.
Contractor shall verify all information and dimensions on site and immediately report any errors or omissions to the architect.

Projet / Project

8 STOREY APARTMENT BUILDING CONVERSION

1600 JAMES NAISMITH LP

Titre / Title

LEVEL 1

Dessiné par / Drawn by
SC, KM

No. projet / Project number
2164

Vérifié par / Verified by
MD, RC

No. dessin / Drawing number

Revision / Revision

Echelle / Scale
1 : 150

5

Date de création du dessin / Drawing creation date
10/07/21

A-121

FLOOR PLAN - LEVEL 1
ÉCHELLE / SCALE: 1:150

LEVEL 2	
1B	2B
202	212
205	213
206	217
207	223
208	225
209	226
211	230
214	231
215	2B B/F
222	218
228	219
229	STUDIO
1B B/F	210
203	STUDIO B/F
204	201
220	SUBTOTAL:
	27



1 FLOOR PLAN - LEVEL 2 - 6
A-122
ECHELLE / SCALE: 1:150

No.	Date	Émis pour / Object
1	2022.03.21	CLIENT REVIEW
2	2022.03.24	CLIENT REVIEW
3	2022.06.17	SPC SUBMISSION
4	2022.06.08	CLIENT REVIEW
5	2022.09.30	SPC RESPONSE 1

Ingenieur / Engineer
(Mécanique & Électrique / Mechanical & Electrical)

Architecte / Architects
(Paysagiste / Landscape)



Ingenieur / Engineer
(Structure / Structure)



Client / Client

1600 JAMES NAISMITH LP

Architecte / Architect

Collectif d'architectes

Fig. 1
3550, Saint-Antoine O.
Montréal QC H4C 1A9
T. 514 861-9122



Fig. 2
190 Somerset St W #206
Ottawa ON K2P 0A4
T. 613 695-6122

www.figuri.ca

Droit d'auteur / Copyright

Ce dessin est sujet au droit d'auteur. Il ne peut être reproduit pour quelque intention ou usage que ce soit, sans l'autorisation écrite et préalable de l'architecte.

This drawing is subject to copyright. It is not to be reproduced for any purpose or by any means, and may only be used if it bears an original stamp and signature.

Notes / Note

Note:
L'entrepreneur doit vérifier toutes les dimensions et informations sur le site et aviser immédiatement l'architecte de toutes erreurs ou omissions.

Contractor shall verify all information and dimensions on site and immediately report any errors or omissions to the architect.

Projet / Project

8 STOREY APARTMENT BUILDING CONVERSION

1600 JAMES NAISMITH LP

Titre / Title

LEVEL 2-6

Dessiné par / Drawn by

No. projet / Project number

SC

2164

Vérifié par / Verified by

No. dessin / Drawing number

RC

5

Echelle / Scale


1:150

Date de création du dessin / Drawing creation date

10/07/21

A-122

LEVEL 7	2B
1B	712
702	713
705	716
706	717
707	721
708	722
709	723
711	726
714	727
715	2B B/F
719	718
720	STUDIO
724	701
725	710
1B B/F	SUBTOTAL:
703	27
704	

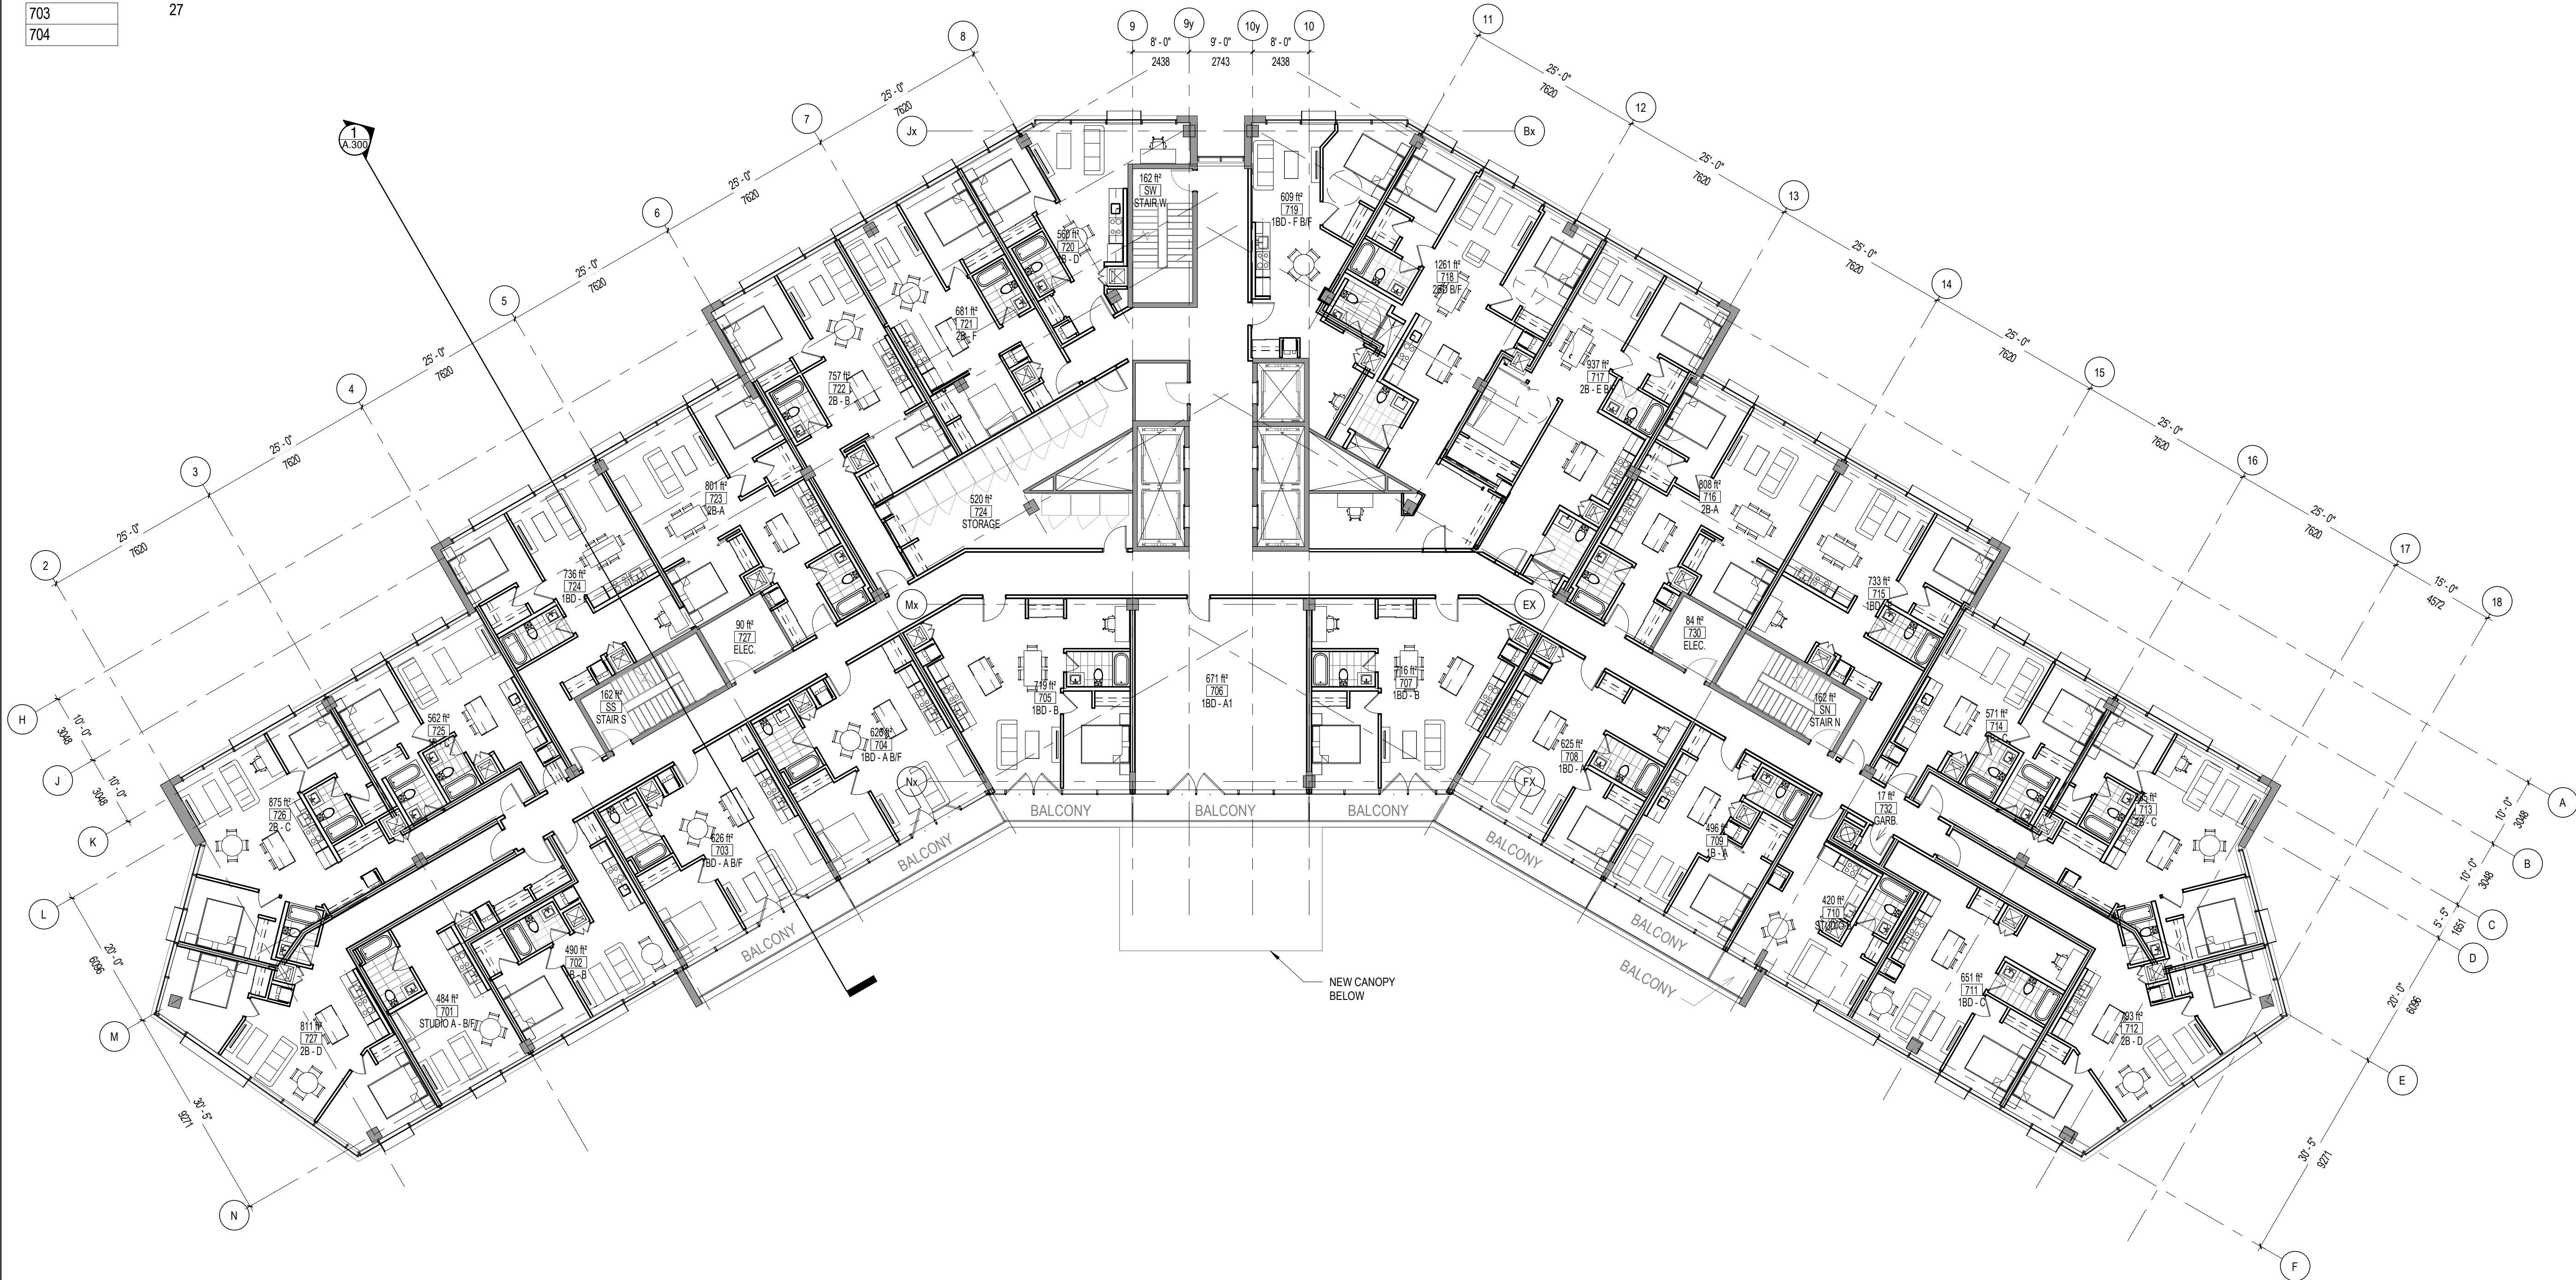

No.	Date	Événement / Objectif
1	2022.05.17	SPC SUBMISSION
2	2022.09.30	SPC RESPONSE 1

Ingenieur / Engineer
(Mécanique & Électrique / Mechanical & Electrical)

Architecte / Architecte
(Paysagiste / Landscape)



Ingenieur / Engineer
(Structure / Structure)



Client / Client

1600 JAMES NAISMITH LP

Architecte / Architect

Collectif d'architectes

Fig. 1
3550, Saint-Armande C.
Montréal QC H4C 1A9
T. 514 861-9122



Fig. 2
190 Somerset St W #206
Ottawa ON K2P 0J4
T. 613 695-6122

www.figuri.ca

Droit d'auteur / Copyright

Ce dessin est sujet au droit d'auteur. Il ne peut être reproduit pour quelque intention ou usage que ce soit, sans la permission écrite de l'auteur. / This drawing is subject to copyright. It is not to be reproduced for any purpose or by any means, and may only be used if it bears an original stamp and signature.

Notes / Note

Note:
L'entrepreneur doit vérifier toutes les dimensions et informations sur le site et aviser immédiatement l'architecte de toutes erreurs ou omissions.
Contractor shall verify all information and dimensions on site and immediately report any errors or omissions to the architect.

Projet / Project

8 STOREY APARTMENT BUILDING CONVERSION

1600 JAMES NAISMITH LP

Titre / Title

LEVEL 7-8

1 FLOOR PLAN - LEVEL 7 & 8
A-127 ECHELLE / SCALE: 1:150

Dessiné par / Drawn by

No. projet / Project number

SC

2164

Vérifié par / Verified by

No. dessin / Drawing number

RC

2

Echelle / Scale

1:150

Date de création du dessin / Drawing creation date

10/07/21

A-127