


PROPERTY LINE
3m SETBACK
OVERHEAD WIRE SETBACK

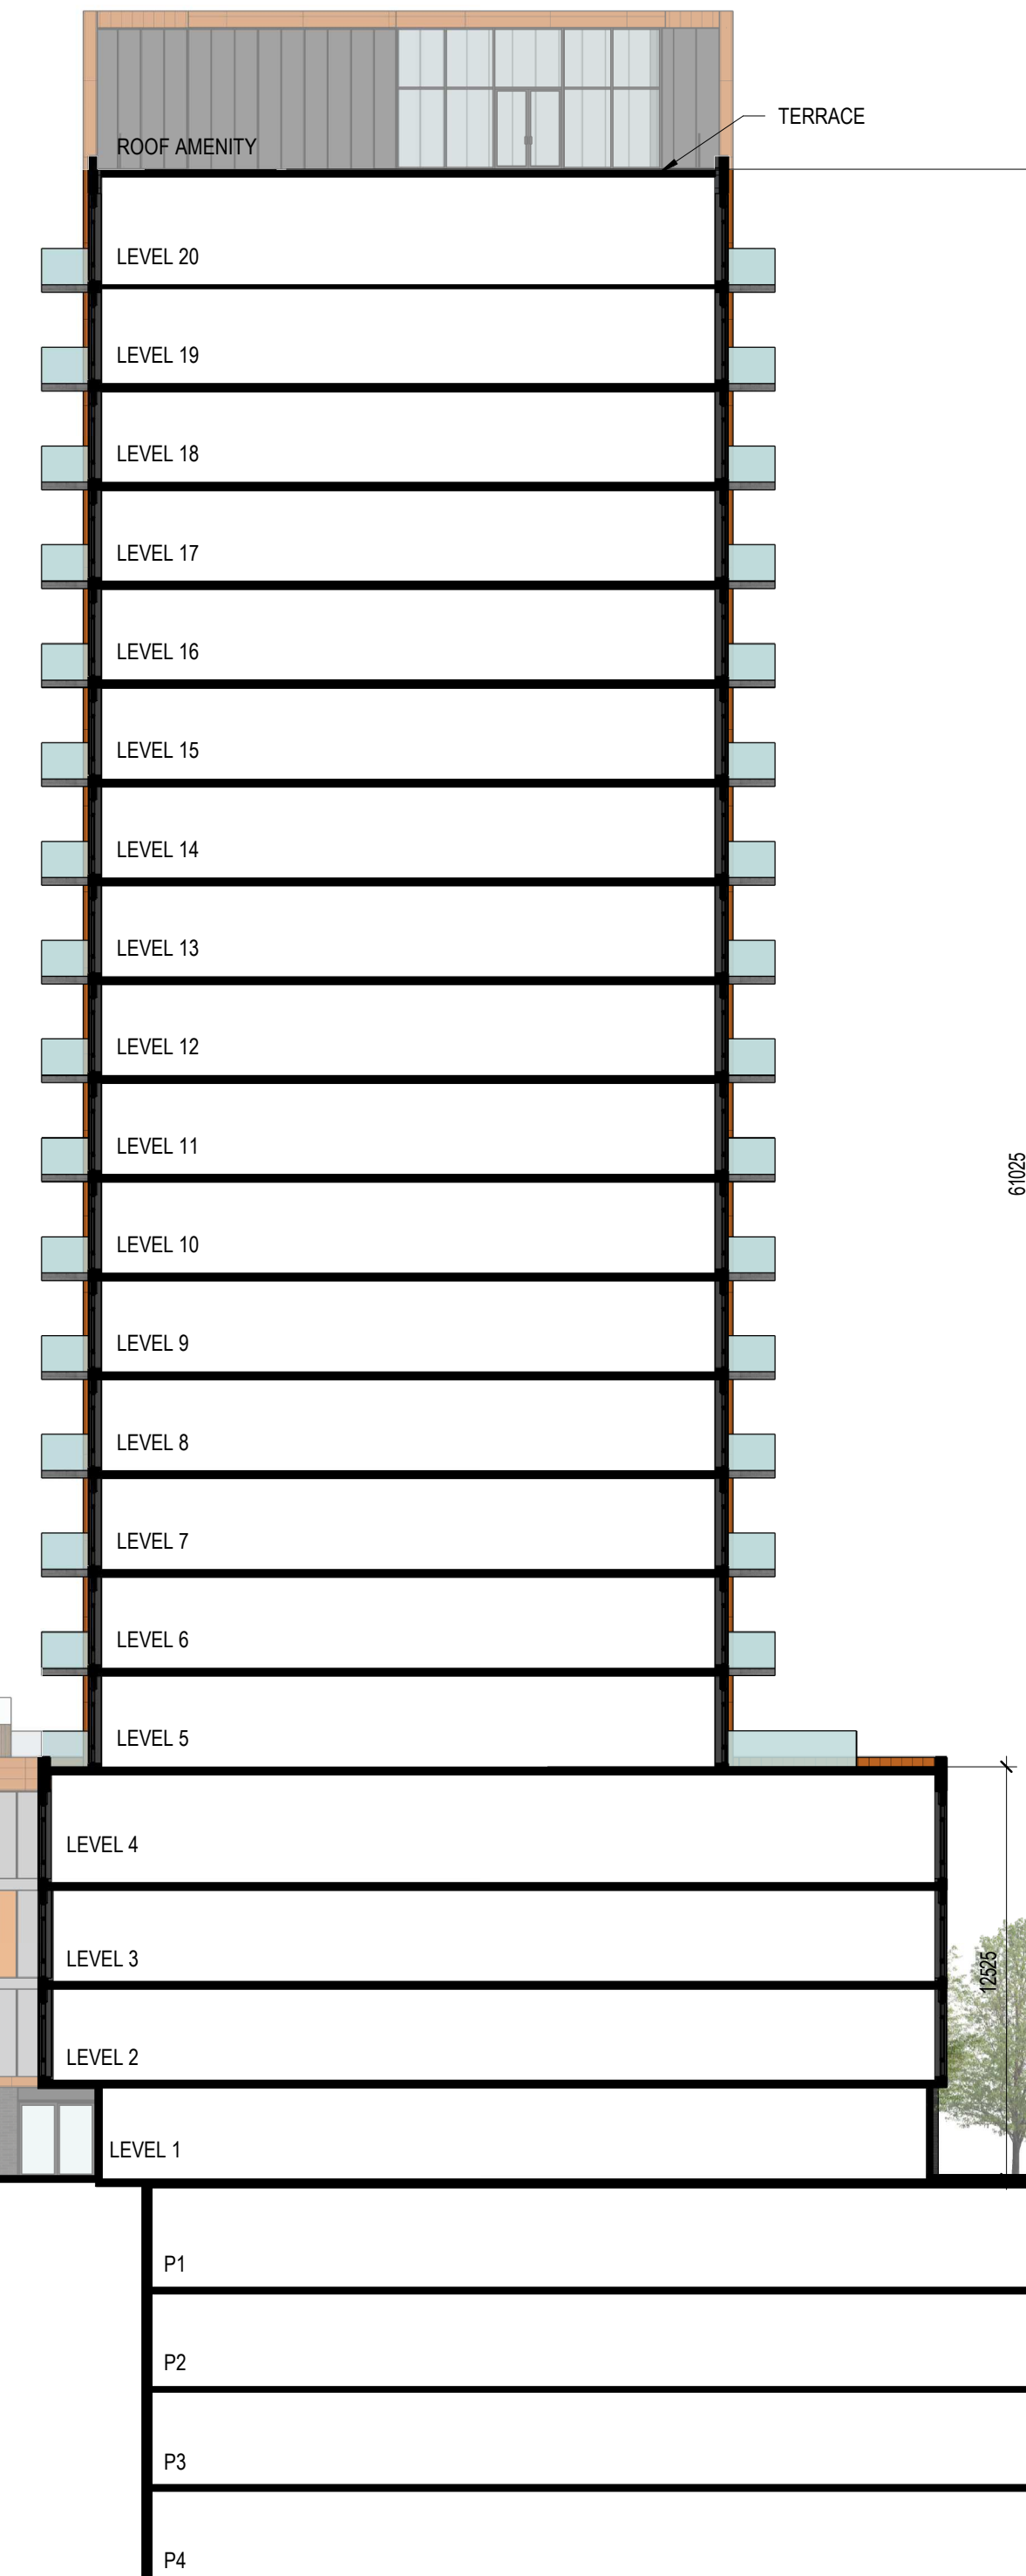


61025

BALCONY TYP.

PARKING GARAGE ENTRANCE
GARBAGE ENCLOSURE

DRIVE-AISLE

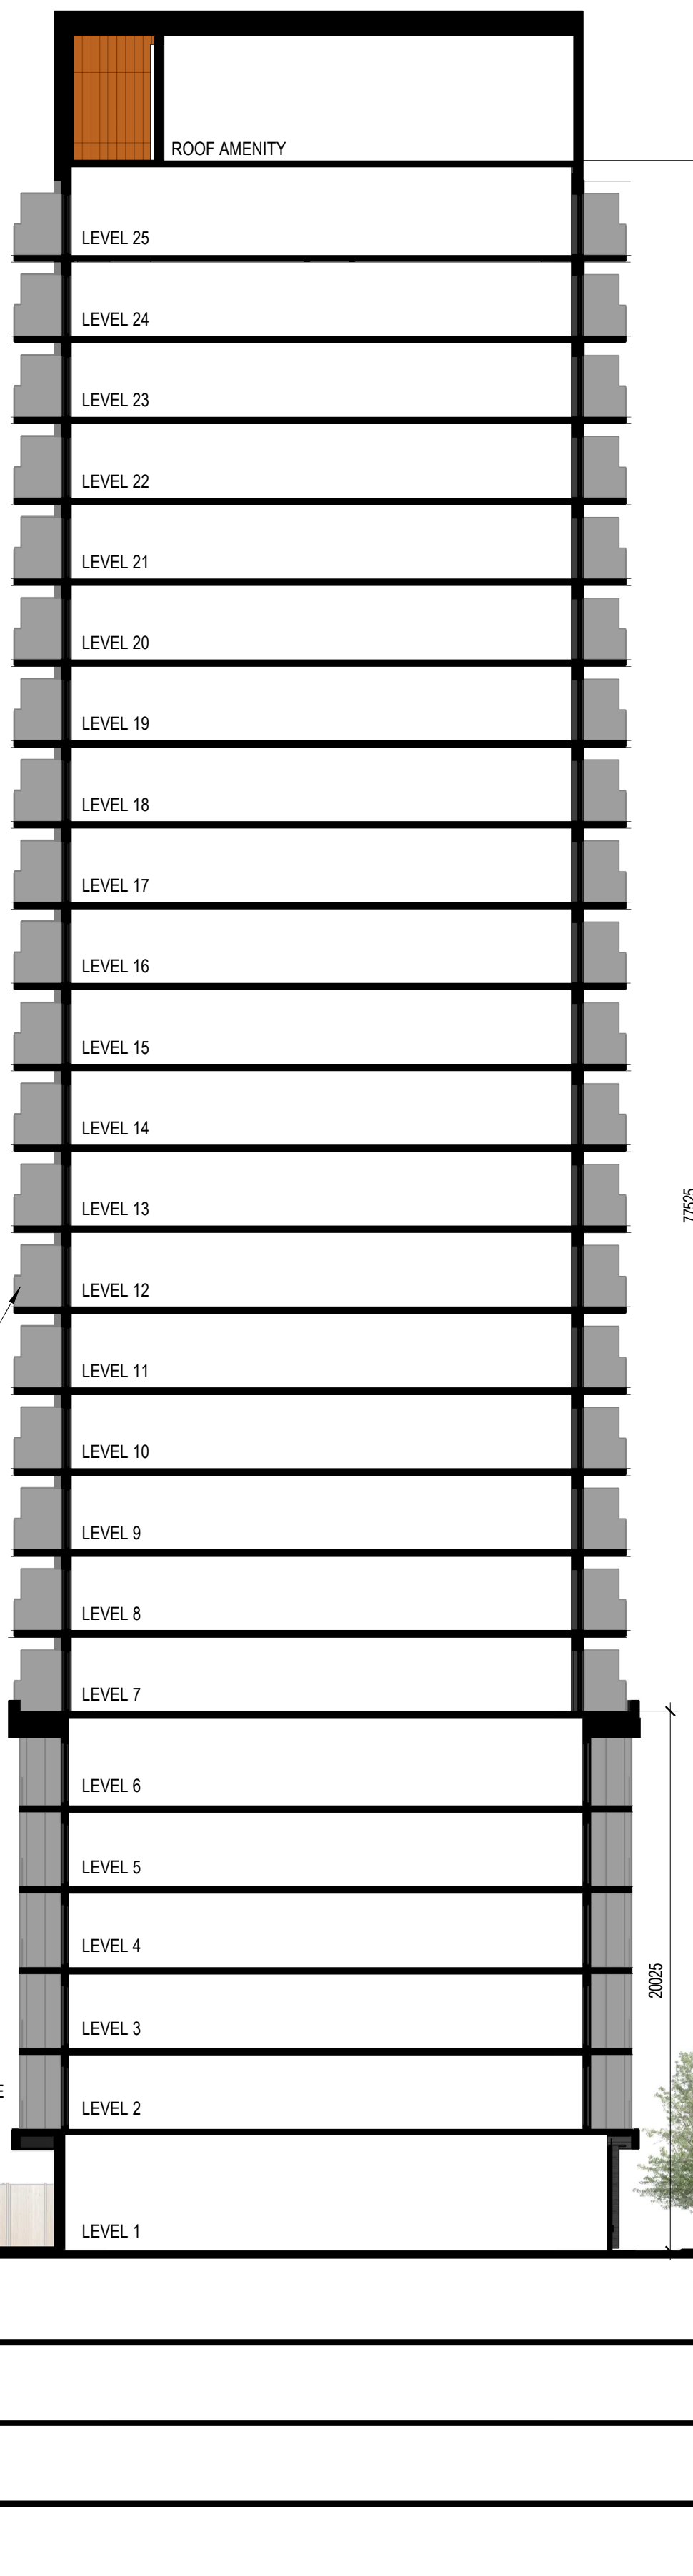

7755

2025

HYDRO POLE ALONG ST LAURENT BLVD

AVERAGE GRADE

ST LAURENT BLVD

1 TOWER A & B SECTION
A.300 ECHELLE / SCALE: 1:200

No.	Date	Événement / Objectif
4	01/09/2023	SITE PLAN CONTROL
5	07/19/2024	SITE PLAN CONTROL

Urbaniste / Urban Planner



Ingenieur / Engineer (Structure / Structure)

Ingenieur / Engineer (Civil / Civil)



Architecte paysagiste / Landscape Architect



Client / Client



Architecte / Architect



190 Somerset St W #205
Ottawa ON N6P 0M4
T: 613 895-8122
www.figuri.ca

Droit d'auteur / Copyright

Ce dessin est sujet au droit d'auteur. Il ne peut être reproduit pour quelque intention ou usage que ce soit, il ne peut être utilisé enquement avec l'apposition de la signature et de l'estampe originale.
This drawing is subject to copyright. It is not to be reproduced for any purpose or by any means, and may only be used if it bears an original stamp and signature.

Notes

Le professionnel doit vérifier toutes les dimensions et informations sur le site et avant immédiatement l'architecte de toutes erreurs ou omissions.
Contractor shall verify all information and dimensions on site and immediately report any errors or omissions to the architect.

Project / Project

ST-LAURENT DEVELOPMENT

1531 St-Laurent Blvd

Title / Titre SECTION

Dessiné par / Drawn by No. projet / Project number

Auteur 2303

Vérifié par / Verified by No. dessin / Drawing number

Checkeur Révision / Revision

Échelle / Scale As indicated

Date de création du dessin / Drawing creation date 04/03/23

A.300