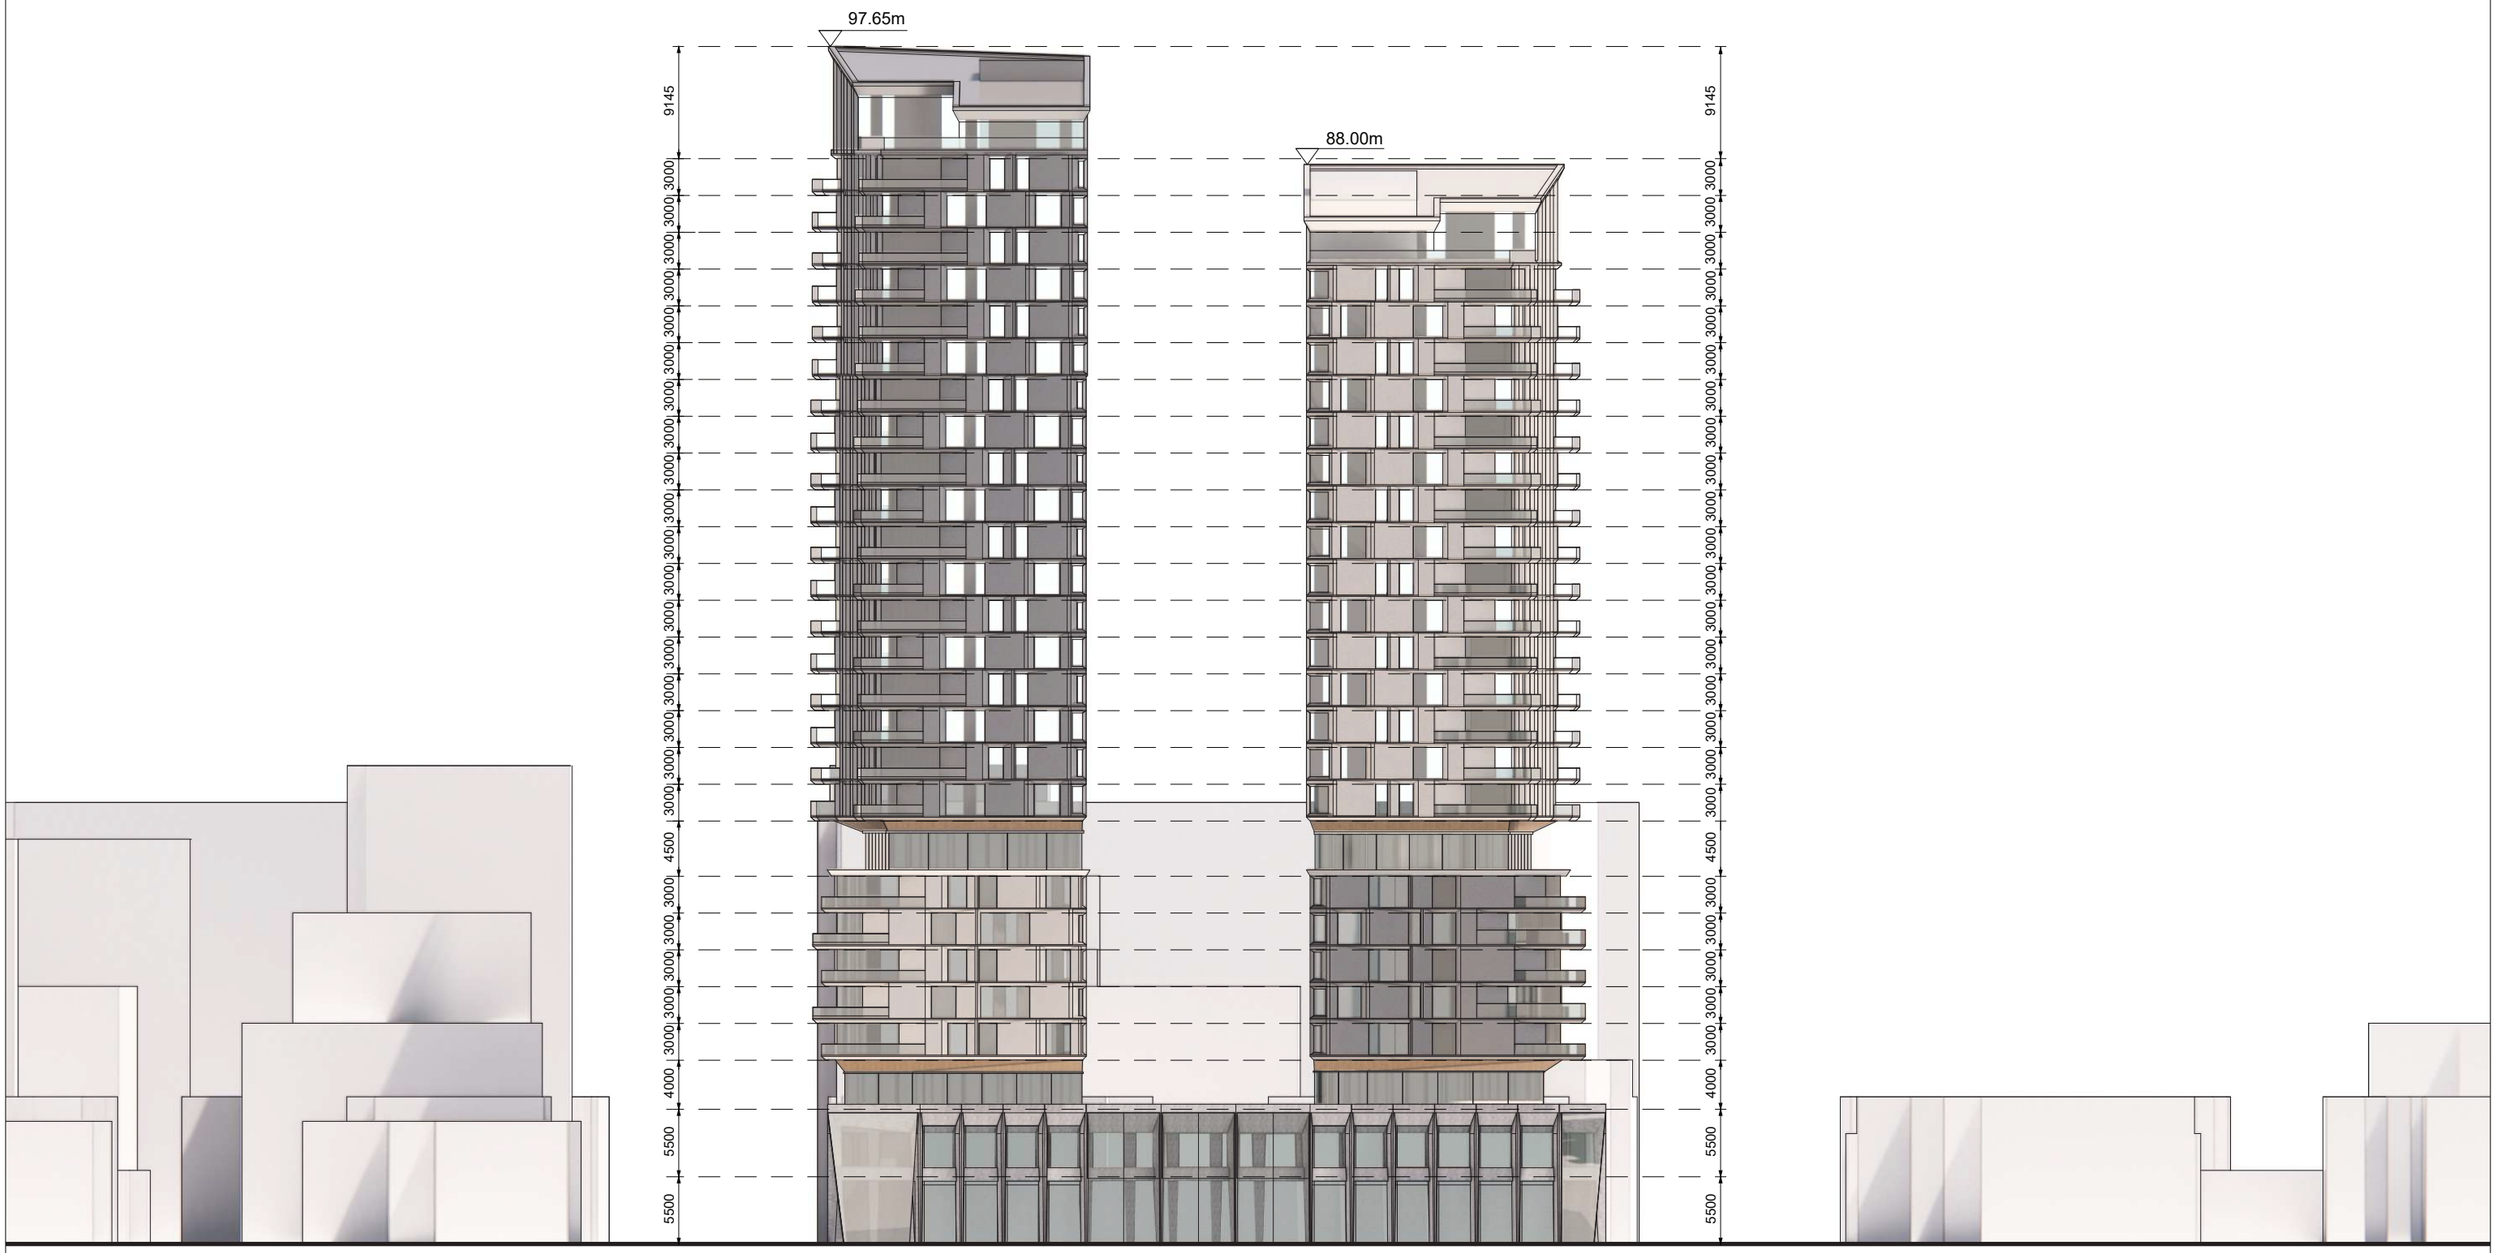

UNSTUDIO
Stadhouderskade 113
PO Box 75381
1070 AJ Amsterdam - NL
T +31 (0)20 570 20 40
F +31 (0)20 570 20 41
www.unstudio.com

project
267 O'CONNOR STREET
location
OTTAWA, ONTARIO

format
A3
scale
1: 500

phase
CONCEPT

date
06/05/2024
revision
-

title
WEST ELEVATION

UNSTUDIO
Stadhouderskade 113
PO Box 75381
1070 AJ Amsterdam - NL
T +31 (0)20 570 20 40
F +31 (0)20 570 20 41
www.unstudio.com

project
267 O'CONNOR STREET
location
OTTAWA, ONTARIO

format
A3
scale
1: 500

phase
CONCEPT

date
06/05/2024
revision
-

title
EAST ELEVATION

UNSTUDIO
Stadhouderskade 113
PO Box 75381
1070 AJ Amsterdam - NL
T +31 (0)20 570 20 40
F +31 (0)20 570 20 41
www.unstudio.com

project
267 O'CONNOR STREET
location
OTTAWA, ONTARIO

format
A3
scale
1: 500

phase
CONCEPT

date
06/05/2024
revision
-

title
NORTH ELEVATION

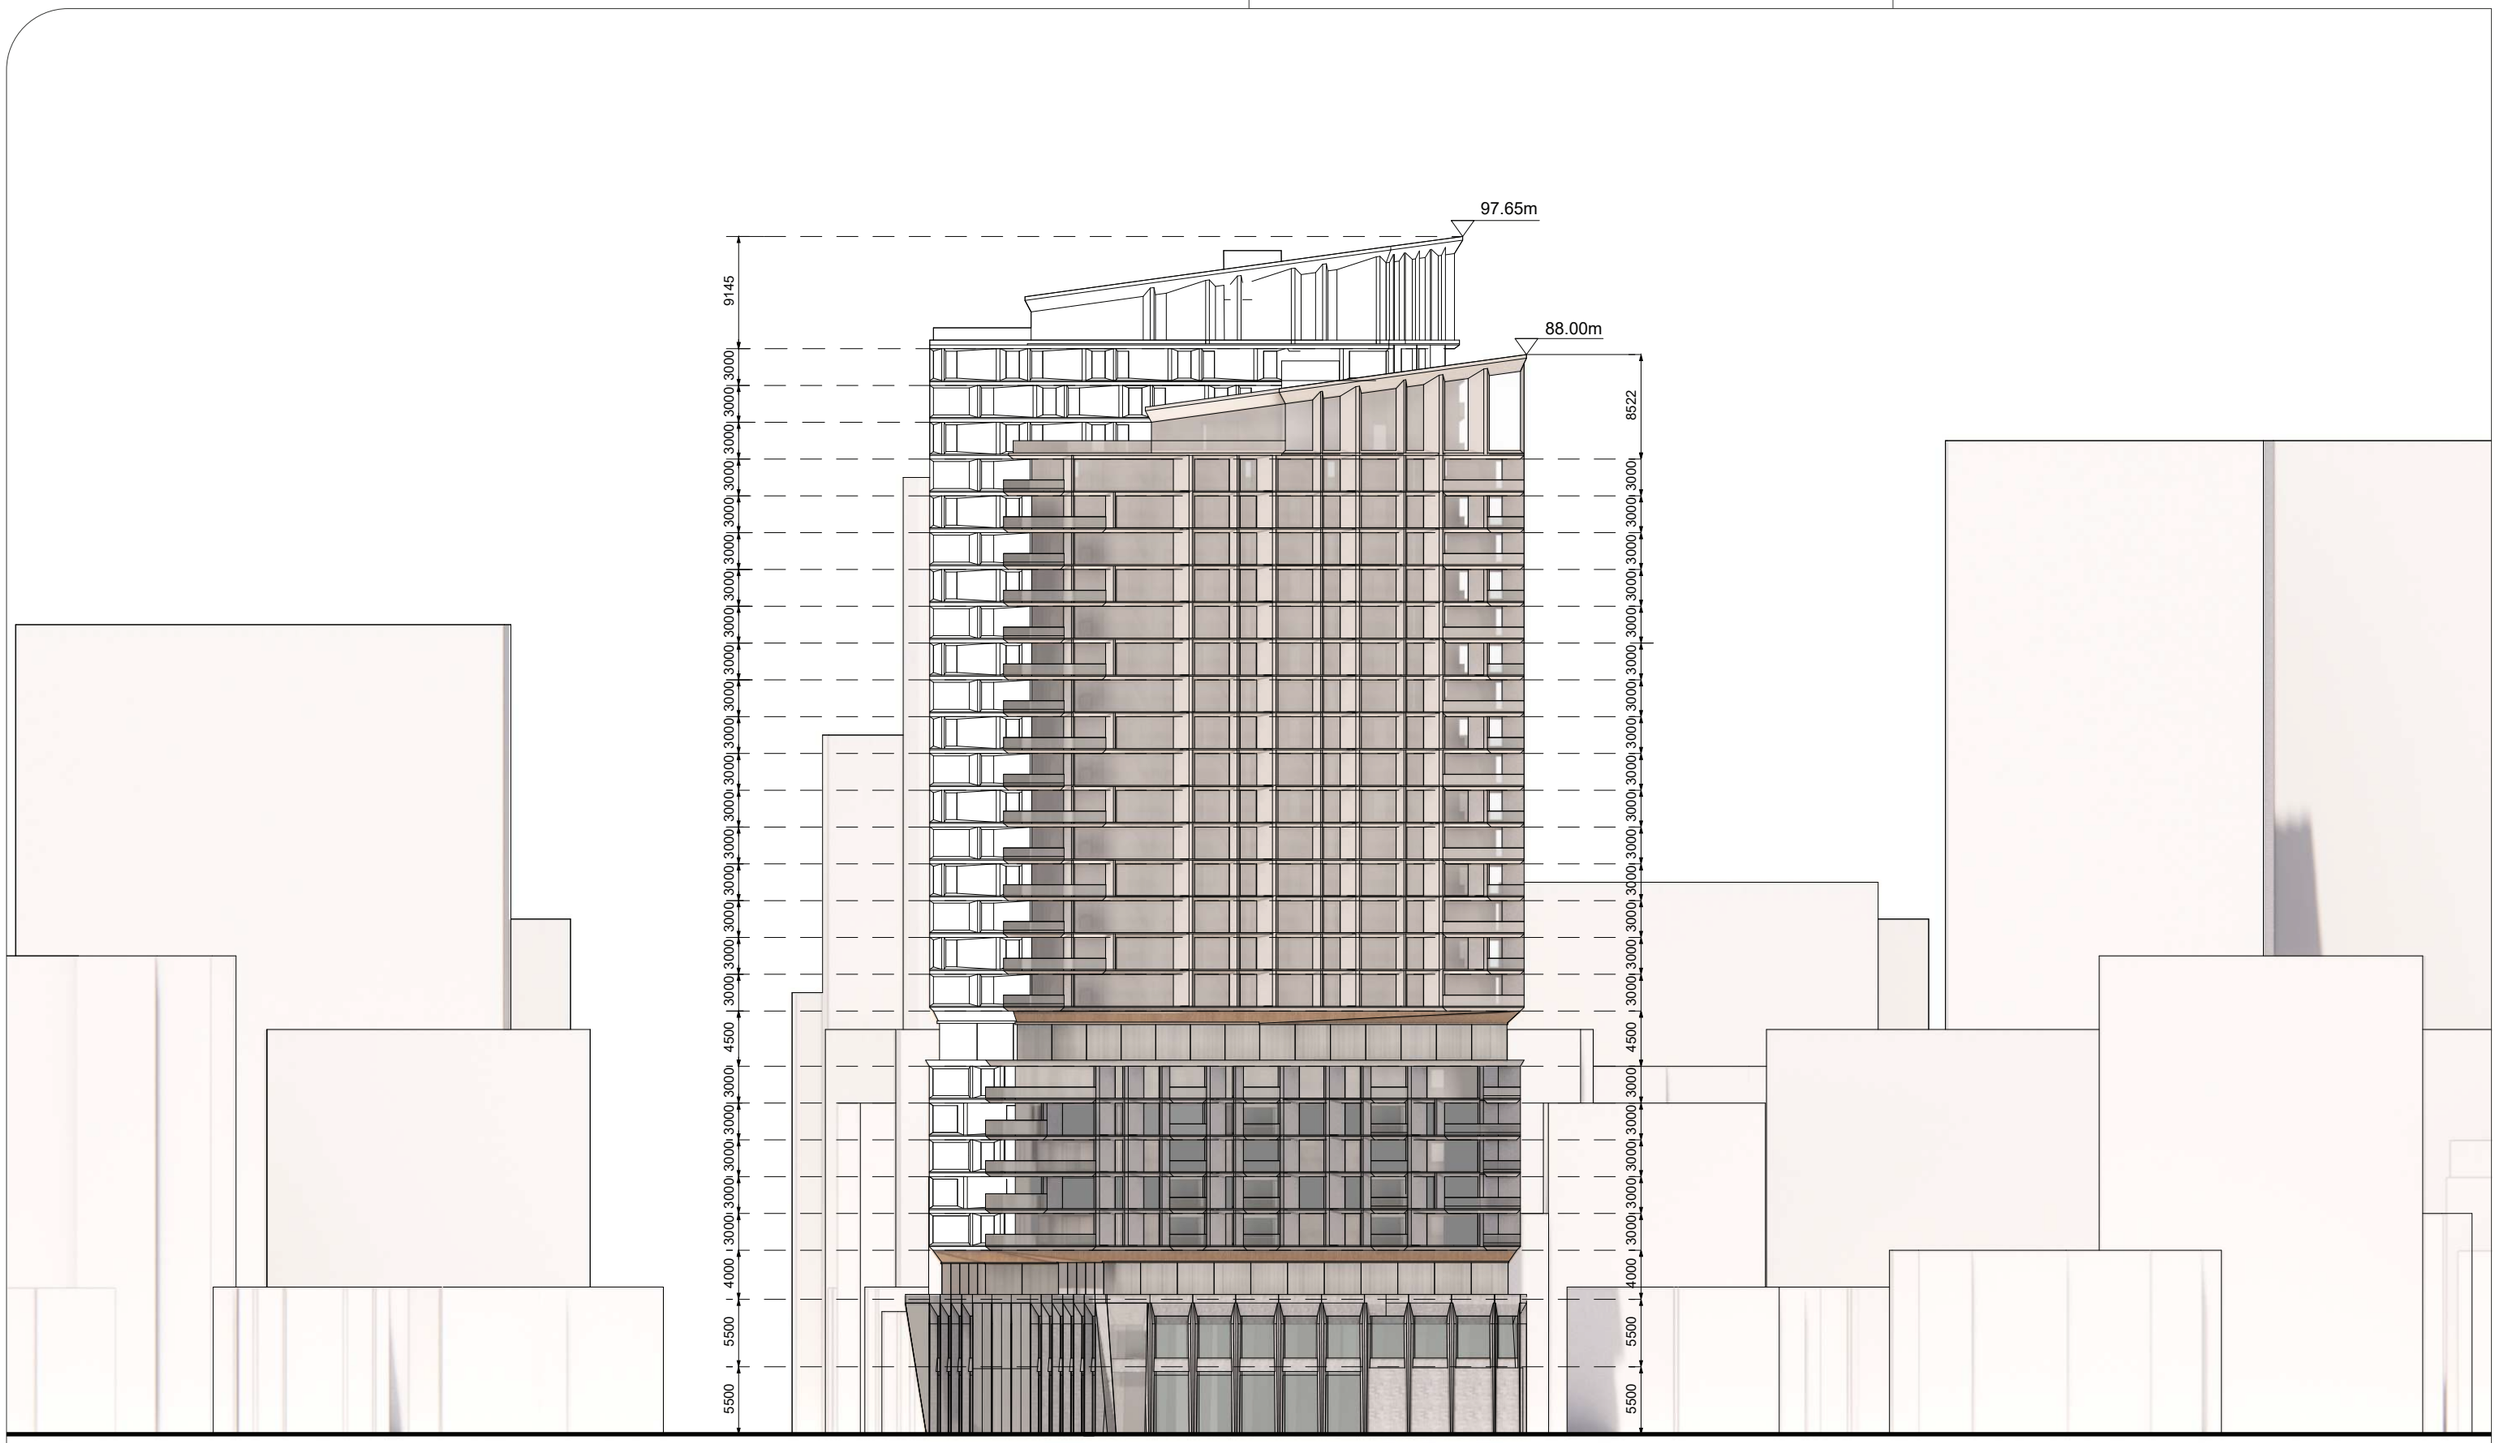

UNSTUDIO
Stadhouderskade 113
PO Box 75381
1070 AJ Amsterdam - NL
T +31 (0)20 570 20 40
F +31 (0)20 570 20 41
www.unstudio.com

project
267 O'CONNOR STREET
location
OTTAWA, ONTARIO

format
A3
scale
1: 500

phase
CONCEPT

date
06/05/2024
revision
-

title
SOUTH ELEVATION