


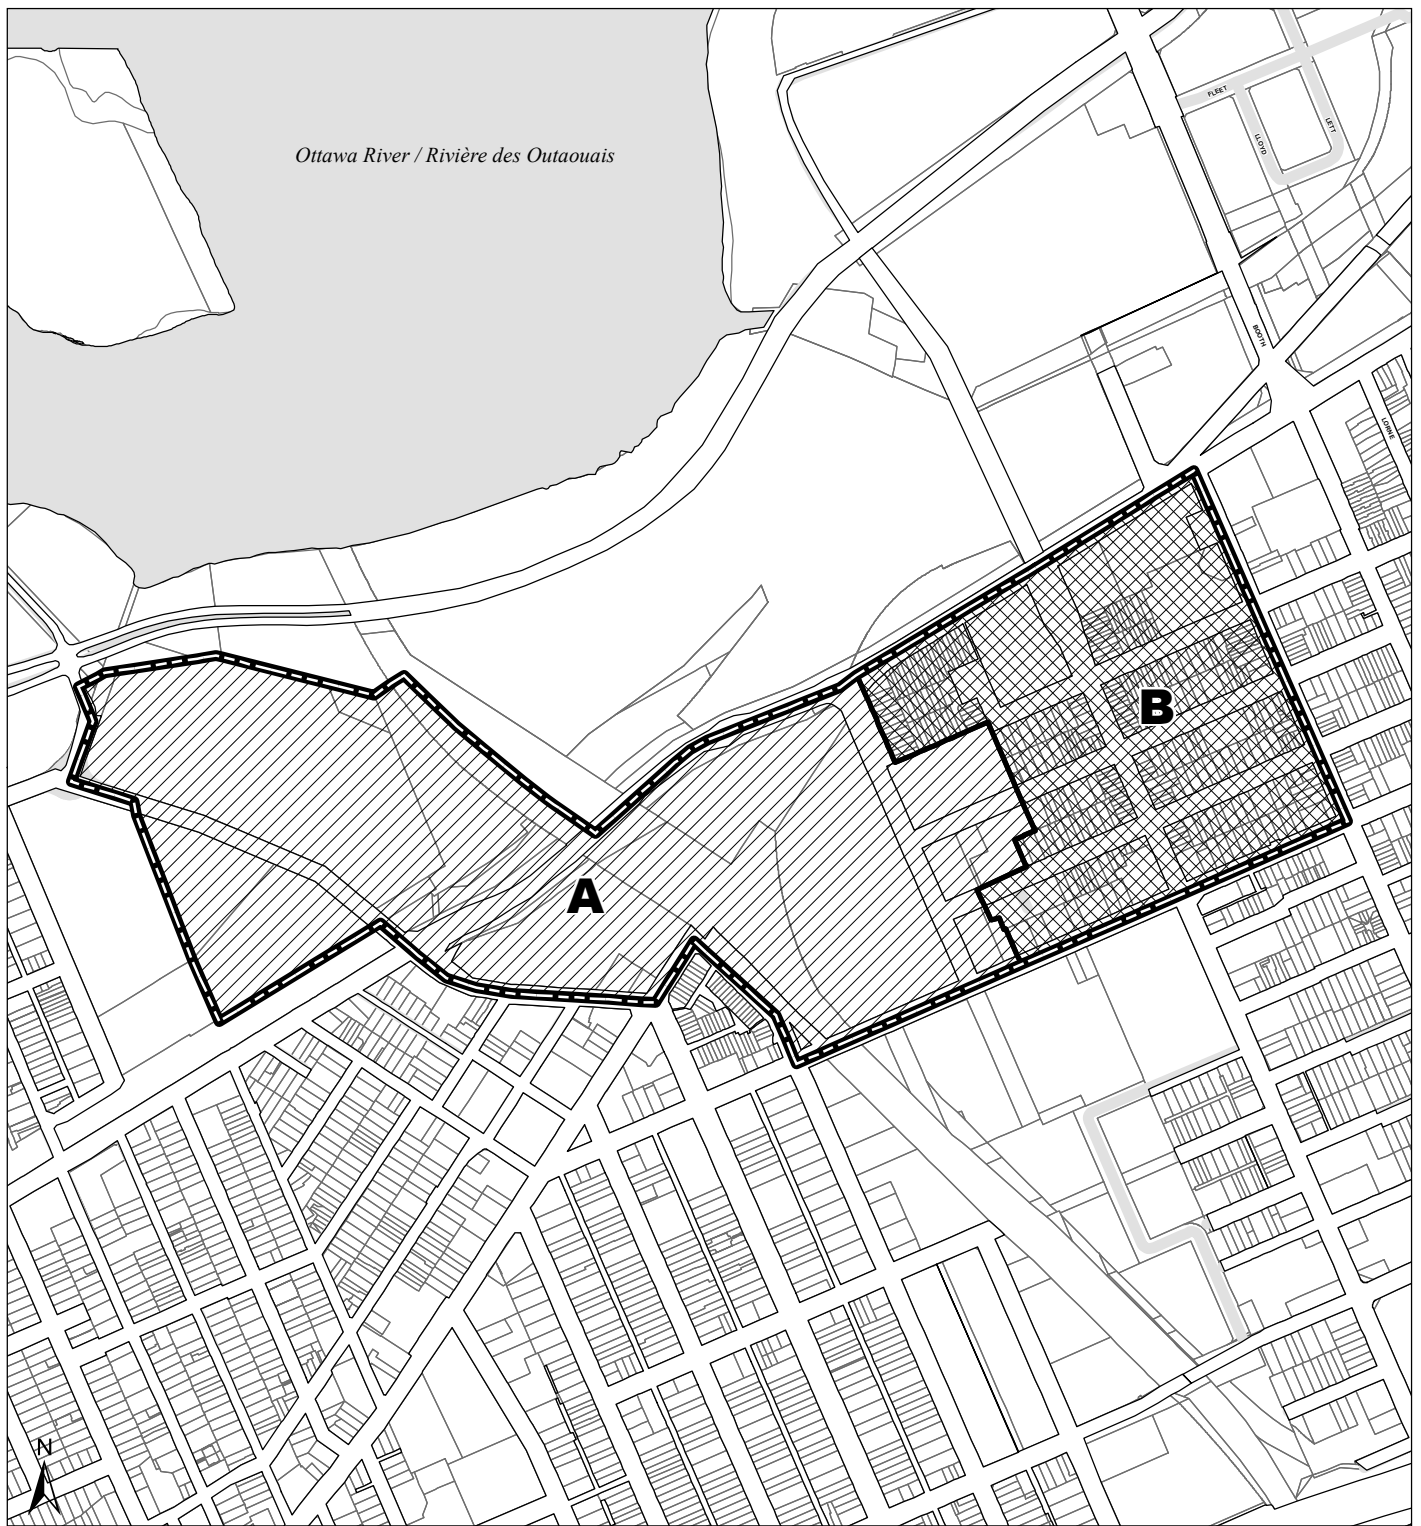

Prepared by: Planning, Infrastructure and Economic Development Department,
Services de la planification, de Géospatial Analytics, Technologie et Solutions



Préparé par: l'infrastructure et du développement économique,
Analyse géospatiale, technologie et solutions

D01-01-25-0001 2025-0381-A

M:\MP\2022 OP OPAs\OPA_Omni_3\OPA_SchedF_Bayview_SP

Revision:

© Parcel data is owned by Terranet Enterprises Inc. and its suppliers.
All rights reserved. May not be reproduced without permission.
Parcel data appartient à Terranet Enterprises Inc. et à ses fournisseurs.
Tous droits réservés. Ne peut être reproduit sans autorisation.

Scale - N.T.S. / Echelle N.A.E.

SCHEDULE F to AMENDMENT NO.

to the OFFICIAL PLAN
for the CITY OF OTTAWA

Amending Bayview Secondary Plan
Schedule B - Designation Plan



LANDS TO BE DESIGNATED "AREA A"
TERRAINS À DÉSIGNER << ZONE A >>



LANDS TO BE DESIGNATED "AREA B"
TERRAINS À DÉSIGNER << ZONE B >>




EXISTING BAYVIEW STATION DISTRICT BOUNDARY /
SECTEUR DE LA STATION BAYVIEW EXISTANTE

ANNEXE F de L' AMENDEMENT No.

au PLAN OFFICIEL
de la VILLE D'OTTAWA

Modification du plan secondaire Bayview
Annexe B - Plan de désignation

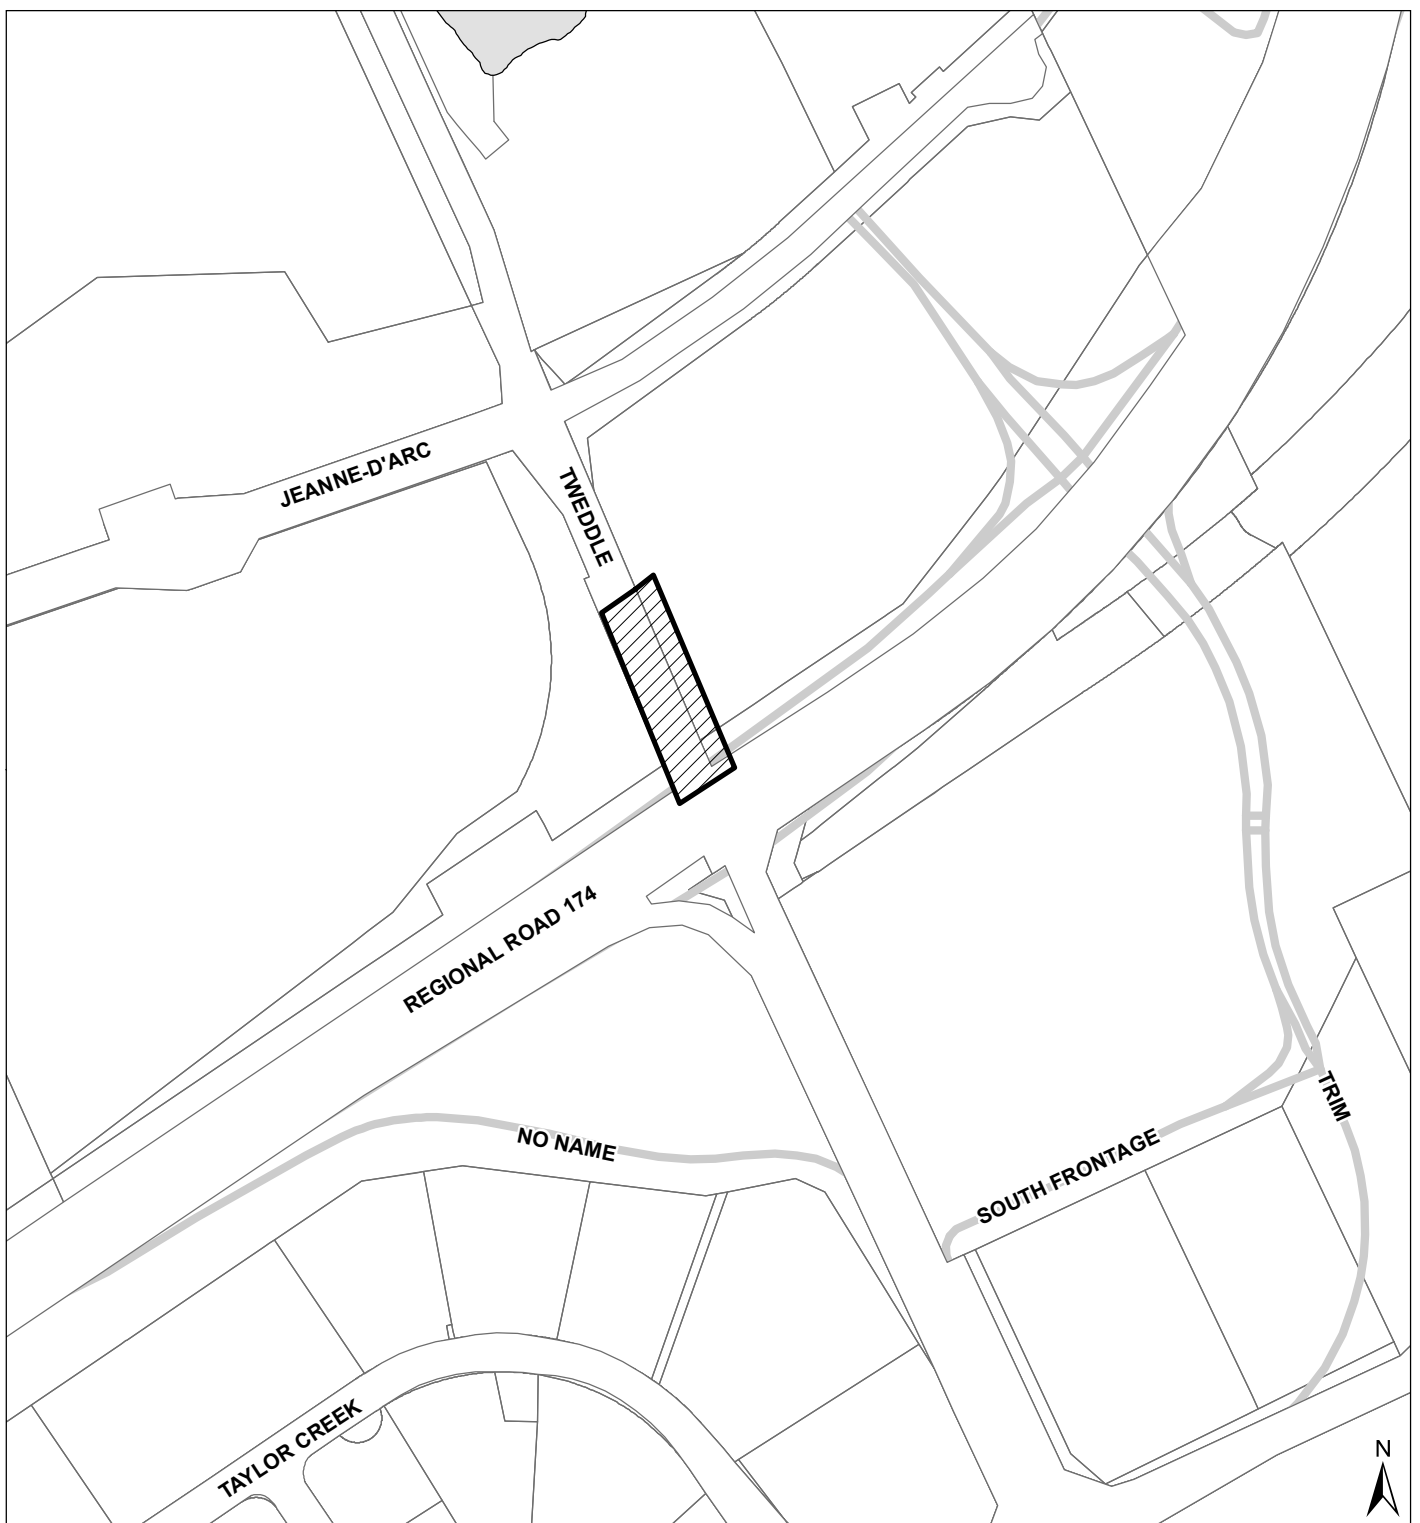

Prepared by: Planning, Infrastructure and Economic Development Department,
Services de la planification, de Géospatial Analytics, Technology and Solutions



Préparé par: l'infrastructure et du développement économique,
Analyse géospatiale, technologie et solutions

D01-01-25-0001

23-0379-A

M:\Master_Plans\2022 OPAs\OPA_Omn3\OPA_SchedD_OrlCorrPubRlm

Revision:



Parcel data is owned by Terranet Enterprises Inc. and its suppliers.

All rights reserved. May not be reproduced without permission.

Parcel data appartient à Terranet Enterprises Inc. et à ses fournisseurs.
Tous droits réservés. Ne peut être reproduit sans autorisation.

Scale - N.T.S. / Echelle N.A.E.

SCHEDULE D to AMENDMENT NO.

to the OFFICIAL PLAN
for the CITY OF OTTAWA

Amending Volume 2A - Orleans Corridor
Secondary Plan - Schedule C - Public
Realm and Mobility Improvements



PORTION OF LINEAR PARK / WOONERF TO BE REMOVED /
UNE PARTIE DU PARC LINÉAIRE / WOONERF SERA SUPPRIMÉE

ANNEXE D de L' AMENDEMENT No.

au PLAN OFFICIEL
de la VILLE D'OTTAWA

Modification du volume 2A
Annex C - Domaine public - Le couloir d'Orléans



Prepared by: Planning, Infrastructure and Economic Development Department,
Services de la planification, de Géospatial Analytics, Technology and Solutions



Préparé par: l'infrastructure et du développement économique,
Analyse géospatiale, technologie et solutions

D01-01-25-0001 2025-0399-A

M:\IMP\2022 OP OPAs\OPA_Omni_3\OPA_SchedT_DPAs_C7A

Revision:

© Parcel data is owned by Terranet Enterprises Inc. and its suppliers.
All rights reserved. May not be reproduced without permission.
Parcel data appartient à Terranet Entreprises Inc. et à ses fournisseurs.
Tous droits réservés. Ne peut être reproduit sans autorisation.

Scale - N.T.S. / Echelle N.A.E.

SCHEDULE T to AMENDMENT NO. to the OFFICIAL PLAN for the CITY OF OTTAWA


**Amending Volume 1 - Schedule C7-A
Design Priority Areas - Urban**



LANDS TO BE REDESIGNATED AS "DESIGN PRIORITY AREAS"
TERRAINS À REQUALIFIER EN « SECTEURS PRIORITAIRES DE CONCEPTION »

ANNEXE T de L' AMENDEMENT No. au PLAN OFFICIEL de la VILLE D'OTTAWA

**Modification du Volume 1
Annexe C7-A - Secteurs prioritaires
de conception - Urbain**

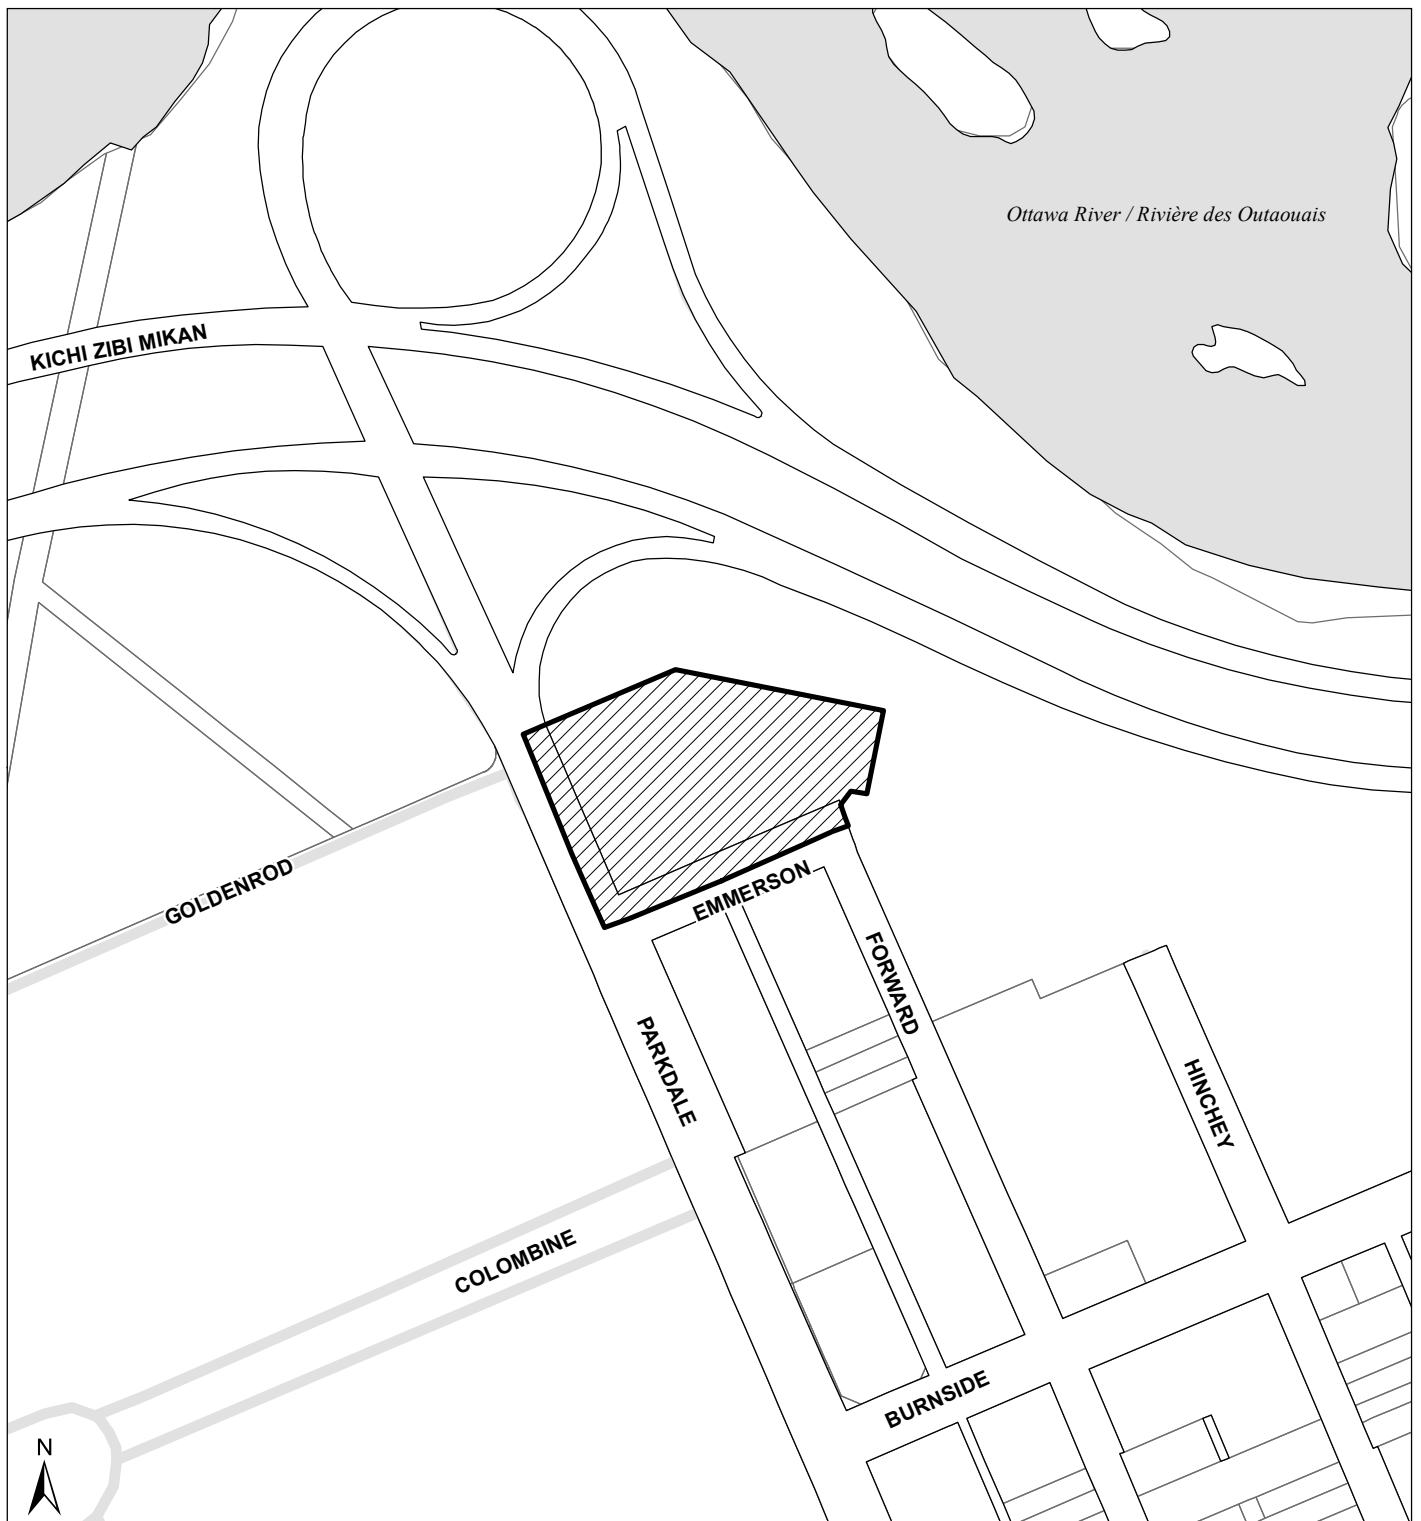

Prepared by: Planning, Infrastructure and Economic Development Department,
Services de la planification, de Géospatial Analytics, Technologie et Solutions



Préparé par: l'infrastructure et du développement économique,
Analyse géospatiale, technologie et solutions

D01-01-25-0001 2025-0380-A

M:\MPI\2022 OP OPAs\OPA_Omni_3\OPA_SchedE_Scott_SP_Embassy

Revision:

© Parcel data is owned by Terranet Enterprises Inc. and its suppliers.
All rights reserved. May not be reproduced without permission.
Parcel data appartient à Terranet Enterprises Inc. et à ses fournisseurs.
Tous droits réservés. Ne peut être reproduit sans autorisation.

Scale - N.T.S. / Echelle N.A.E.

SCHEDULE E to AMENDMENT NO.

to the OFFICIAL PLAN
for the CITY OF OTTAWA

Amending Scott Street Secondary Plan
Schedule A - Designation Plan and
Schedule B - Maximum Building Heights



LANDS TO BE REDESIGNATED FROM "CAPITAL GREENSPACE" TO "INSTITUTIONAL – EMBASSIES" ON SCHEDULE A
AND TO BE ADDED TO THE "HEIGHT LIMIT VARIES AS PER EXISTING ZONING" DESIGNATION ON SCHEDULE B
TERRAINS À REDÉSIGNER À PARTIR DE « ESPACE VERT DE LA CAPITALE » EN « INSTITUTIONNEL - AMBASSADES »
À L'ANNEXE A ET À AJOUTER À LA DÉSIGNATION « LIMITE DE HAUTEUR VARIANT SELON LE ZONAGE EXISTANT »
SUR L'ANNEXE B

ANNEXE E de L' AMENDEMENT No.

au PLAN OFFICIEL
de la VILLE D'OTTAWA

Modification du plan secondaire
de la Rue Scott - Annexe A - Plan de désignation et
Hauteurs maximales des immeubles



Prepared by: Planning, Infrastructure and Economic Development Department,
Services de la planification, de Géospatial Analytics, Technology and Solutions



Préparé par: l'infrastructure et du développement économique,
Analyse géospatiale, technologie et solutions

D01-01-25-0001 2025-0382-A

M:\MP\2022 OP OPAs\OPA_Omni_3\OPA_SchedG_Bayview_SP

Revision:

© Parcel data is owned by Terranet Enterprises Inc. and its suppliers.
All rights reserved. May not be reproduced without permission.
Parcel data appartient à Terranet Enterprises Inc. et à ses fournisseurs.
Tous droits réservés. Ne peut être reproduit sans autorisation.

Scale - N.T.S. / Echelle N.A.E.

SCHEDULE G to AMENDMENT NO.

to the OFFICIAL PLAN
for the CITY OF OTTAWA

**Amending Bayview Secondary Plan
Schedule C - Maximum Building Heights**




LANDS TO BE REMOVED FROM THE PLAN
TERRAINS À RETIRER DU PLAN

ANNEXE G de L' AMENDEMENT No.

au PLAN OFFICIEL
de la VILLE D'OTTAWA

**Modification du plan secondaire Bayview
Annexe C - Hauteur Maximale des immeubles**

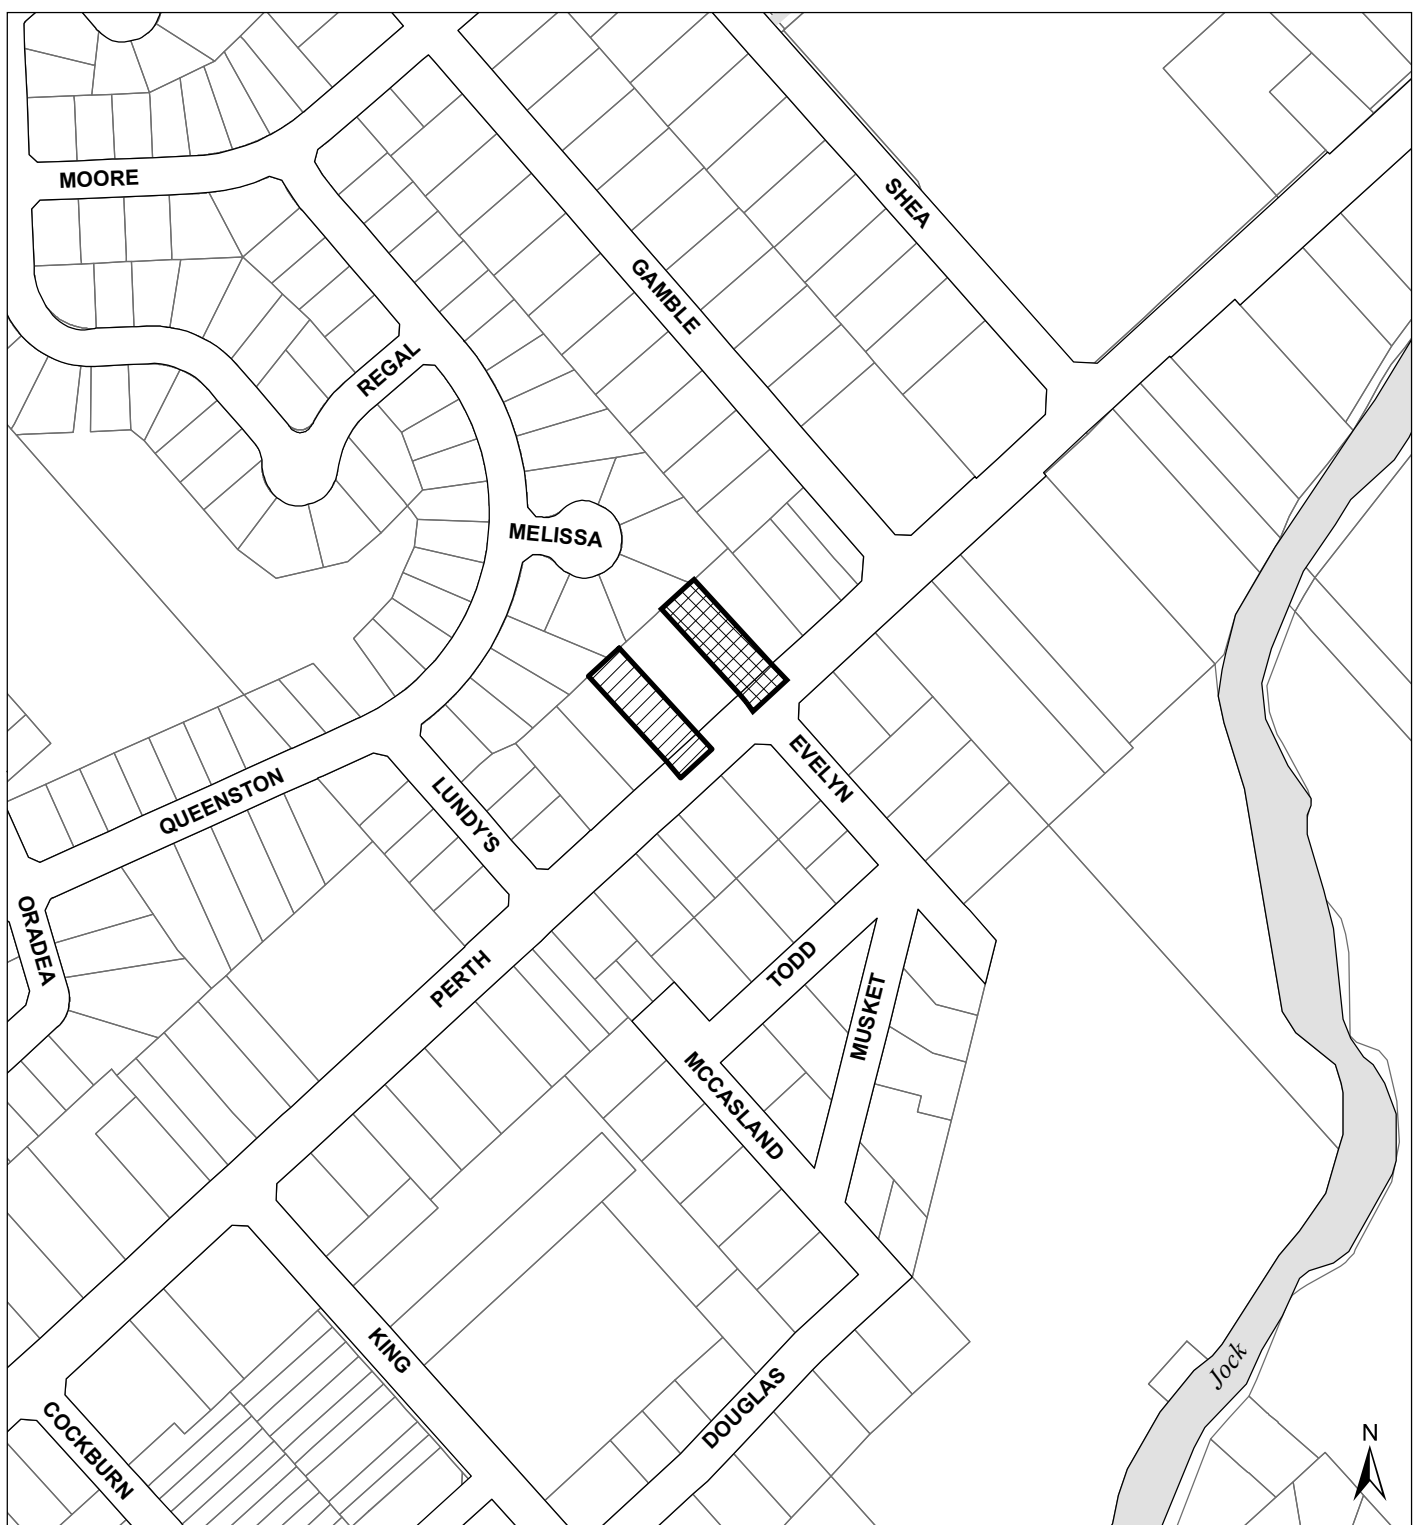

Prepared by: Planning, Infrastructure and Economic Development Department,
Services de la planification, de Géospatial Analytics, Technologie et Solutions



Préparé par: l'infrastructure et du développement économique,
Analyse géospatiale, technologie et solutions

D01-01-25-0001 2025-0389-A

M:\WP\2022 OP OPAs\OPA_Omni_3\OPA_SchedK_RichVill_SP

Revision:

© Parcel data is owned by Terranet Enterprises Inc. and its suppliers.
All rights reserved. May not be reproduced without permission.
Parcel data appartient à Terranet Entreprises Inc. et à ses fournisseurs.
Tous droits réservés. Ne peut être reproduit sans autorisation.

Scale - N.T.S. / Echelle N.A.E.

SCHEDULE K to AMENDMENT NO.

to the OFFICIAL PLAN
for the CITY OF OTTAWA

Amending Village of Richmond Secondary Plan
Schedule A - Designation Plan



LANDS TO BE REDESIGNATED FROM "VILLAGE COMMERCIAL" TO "VILLAGE RESIDENTIAL 1"
TERRAINS À REDÉSIGNER À PARTIR DE « QUARTIER COMMERCIAL DU VILLAGE » EN
« ZONE RÉSIDENTIELLE DU VILLAGE 1 »



LANDS TO BE REDESIGNATED FROM "VILLAGE RESIDENTIAL 1" TO "VILLAGE COMMERCIAL"
TERRAINS À REDÉSIGNER À PARTIR DE « ZONE RÉSIDENTIELLE DU VILLAGE 1 » EN
« QUARTIER COMMERCIAL DU VILLAGE »

ANNEXE K de L' AMENDEMENT No.

au PLAN OFFICIEL
de la VILLE D'OTTAWA

Modification du plan secondaire
du Village de Richmond
Annexe A - Plan de désignation



Prepared by: Planning, Infrastructure and Economic Development Department,
Services de la planification, de Géospatial Analytics, Technologie et Solutions



Préparé par: l'infrastructure et du développement économique,
Analyse géospatiale, technologie et solutions

D01-01-25-0001 2025-0398-A

M:\MPI\2022 OP OPAs\OPA_Omni_3\OPA_SchedS_Celestial_B6

Revision:



Parcel data is owned by Terranet Enterprises Inc. and its suppliers.
All rights reserved. May not be reproduced without permission.
Parcel data appartient à Terranet Enterprises Inc. et à ses fournisseurs.
Tous droits réservés. Ne peut être reproduit sans autorisation.

Scale - N.T.S. / Echelle N.A.E.

SCHEDULE S to AMENDMENT NO. to the OFFICIAL PLAN for the CITY OF OTTAWA


**Amending Volume 1 - Schedule B6
Suburban (Southwest) Transect**



LANDS TO BE REDESIGNATED FROM "GREENSPACE" TO "NEIGHBOURHOOD"
TERRAINS À RÉDESIGNER À PARTIR DE « ESPACE VERT » EN « QUARTIER »

ANNEXE S de L' AMENDEMENT No. au PLAN OFFICIEL de la VILLE D'OTTAWA

**Modification du Volume 1
Annexe B6 - Transect Secteur suburbain (sud-ouest)**

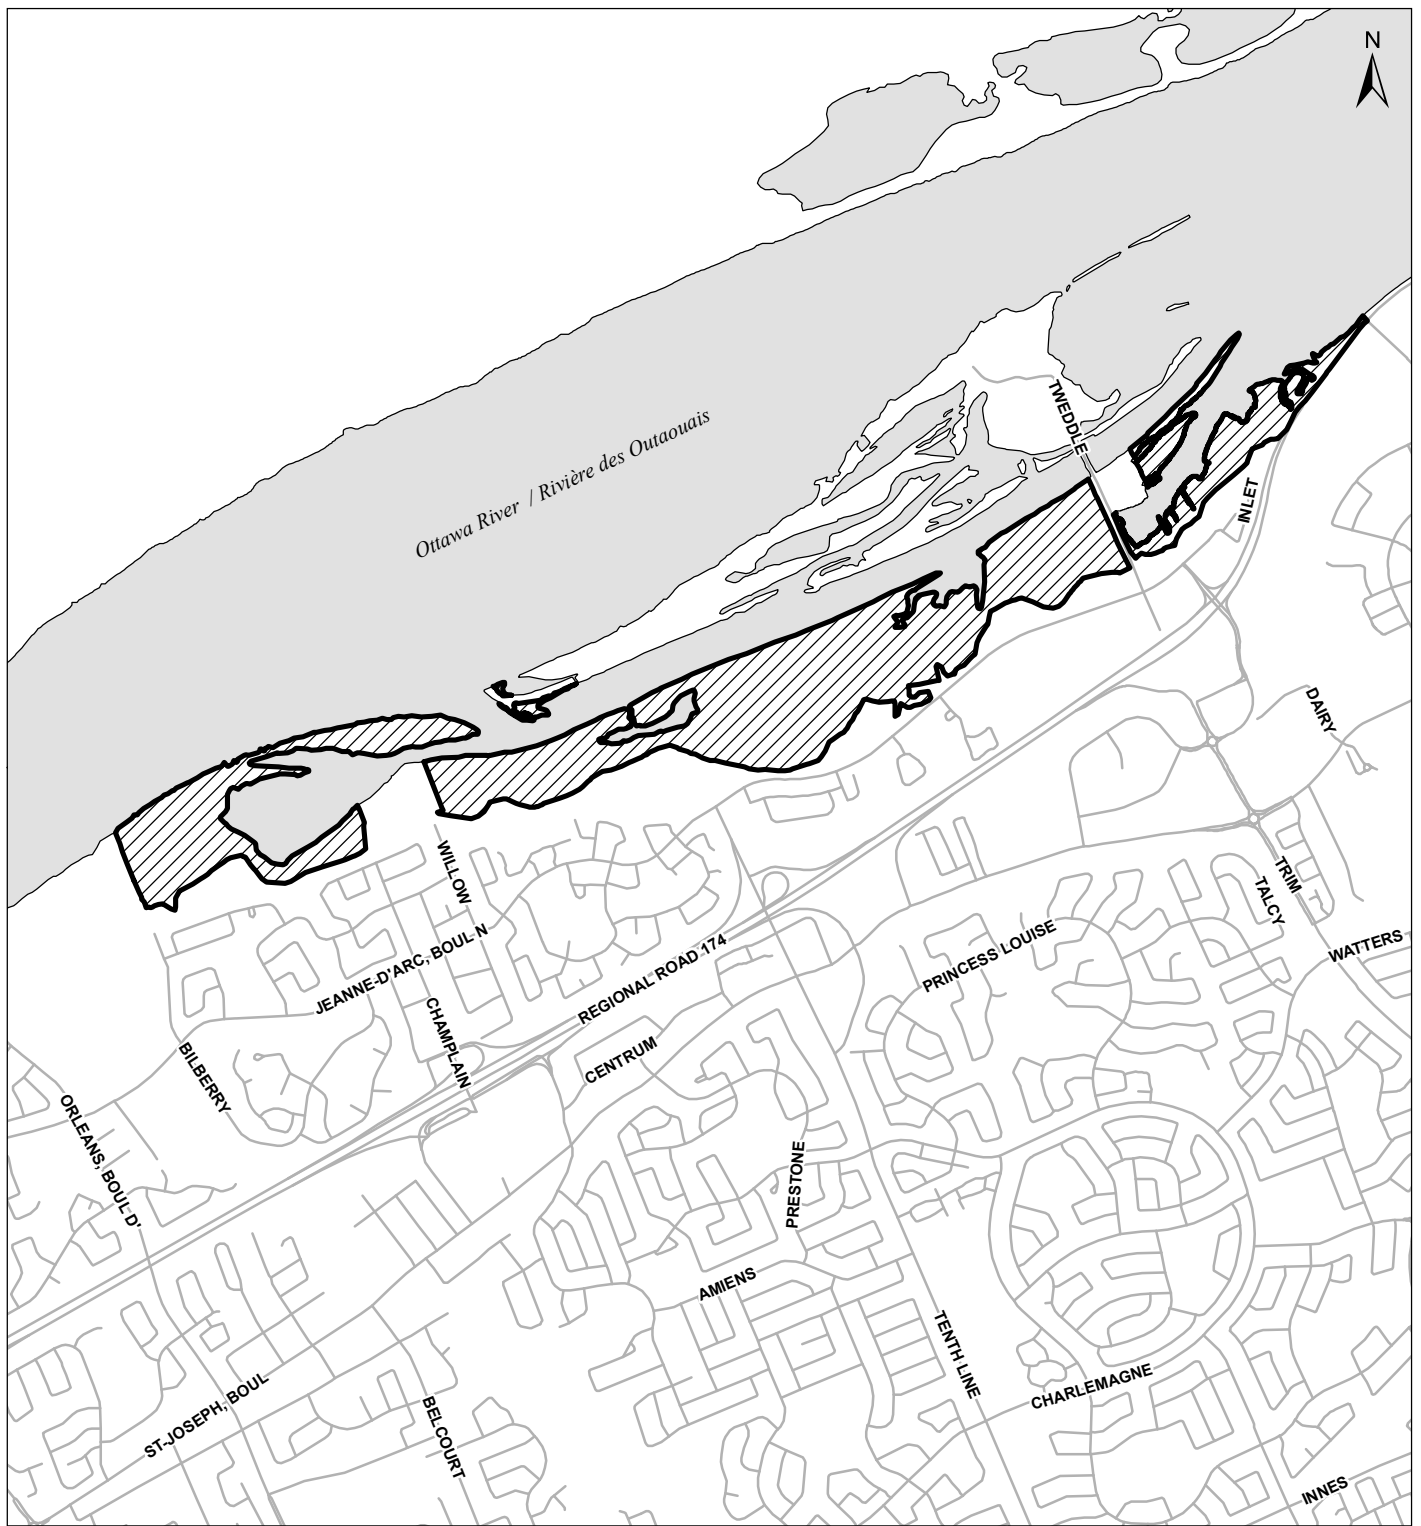

Prepared by: Planning, Infrastructure and Economic Development Department,
Services de la planification, de Géospatial Analytics, Technology and Solutions



Préparé par: l'infrastructure et du développement économique,
Analyse géospatiale, technologie et solutions

D01-01-25-0001 2025-0397-A

M:\MPI\2022 OP OPAs\OPA_Omni_3\OPA_SchedR_Orleans Green_C12

Revision:

© Parcel data is owned by Terranet Enterprises Inc. and its suppliers.
All rights reserved. May not be reproduced without permission.
Parcel data appartient à Terranet Enterprises Inc. et à ses fournisseurs.
Tous droits réservés. Ne peut être reproduit sans autorisation.

Scale - N.T.S. / Echelle N.A.E.

SCHEDULE R to AMENDMENT NO. to the OFFICIAL PLAN for the CITY OF OTTAWA

Amending Volume 1 - Schedule B8
Suburban (East) Transect



LANDS TO BE REDESIGNATED FROM "NEIGHBOURHOOD" TO "GREENSPACE"
TERRAINS À REQUALIFIER DE « QUARTIER » EN « ESPACE VERT »

ANNEXE R de L' AMENDEMENT No. au PLAN OFFICIEL de la VILLE D'OTTAWA

Modification du Volume 1
Annexe B8 - Transect Secteur suburbain (est)



Prepared by: Planning, Infrastructure and Economic Development Department,
Services de la planification, de Géospatial Analytics, Technologie et Solutions



Préparé par: l'infrastructure et du développement économique,
Analyse géospatiale, technologie et solutions

D01-01-25-0001 2025-0390-A

M:\MPI\2022 OP OPAs\OPA_Omni_3\OPA_SchedL_Onigam_B1_C12

Revision:

© Parcel data is owned by Terranet Enterprises Inc. and its suppliers.
All rights reserved. May not be reproduced without permission.
Parcel data appartient à Terranet Entreprises Inc. et à ses fournisseurs.
Tous droits réservés. Ne peut être reproduit sans autorisation.

Scale - N.T.S. / Echelle N.A.E.

SCHEDULE L to AMENDMENT NO.

to the OFFICIAL PLAN
for the CITY OF OTTAWA

**Amending Volume 1 - Schedule B1
Downtown Core Transect and
Volume 1 - Schedule C12 - Urban Greenspace**




LANDS TO BE REDESIGNATED FROM "NEIGHBOURHOOD" TO "GREENSPACE" ON VOLUME 1 - SCHEDULE
B1 - DOWNTOWN CORE TRANSECT AND TO BE DESIGNATED OPEN SPACE ON VOLUME 1 - SCHEDULE C12
- URBAN GREENSPACE
TERRAINS À REQUALIFIER DE « QUARTIER » EN « ESPACE VERT » DANS LE VOLUME 1 - ANNEXE B1 -
TRANSECT CENTRE-VILLE ET À DÉSIGNER COMME « ESPACE VERT » DANS LE VOLUME 1 - ANNEXE C12
- RÉSEAU URBAIN D'ESPACES VERTS

ANNEXE L de L' AMENDEMENT No.

au PLAN OFFICIEL
de la VILLE D'OTTAWA

**Modification du Volume 1
Annexe B1 - Transect Centre-Ville et
Volume 1 - Annexe C12 -
Réseau urbain d'espaces verts**

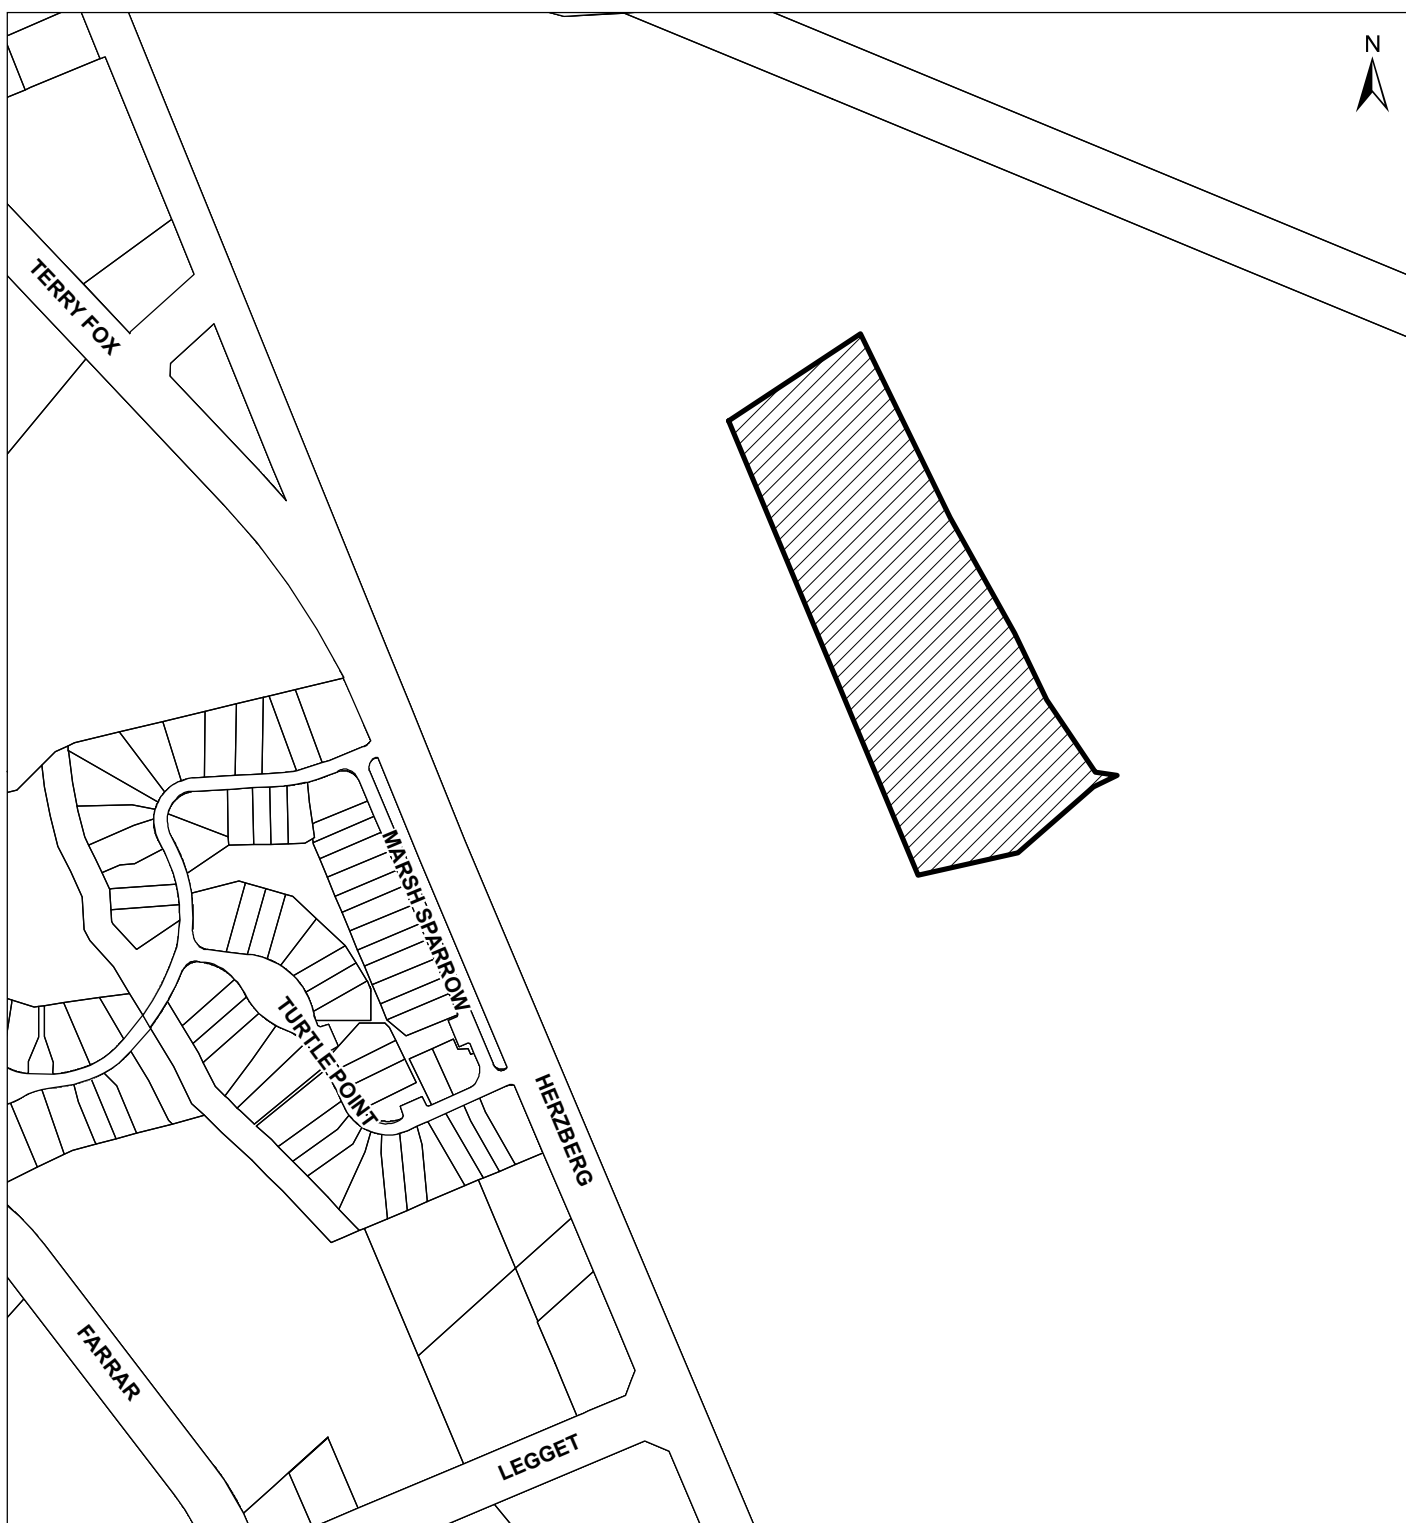

Prepared by: Planning, Infrastructure and Economic Development Department,
Services de la planification, de Géospatial Analytics, Technology and Solutions



Préparé par: l'infrastructure et du développement économique,
Analyse géospatiale, technologie et solutions

D01-01-25-0001 2025-0393-A

M:\MPI\2022 OP OPAs\OPA_Omni_3\OPA_SchedN_Carling_B1

Revision:

© Parcel data is owned by Terranet Enterprises Inc. and its suppliers.
All rights reserved. May not be reproduced without permission.
Parcel data appartient à Terranet Enterprises Inc. et à ses fournisseurs.
Tous droits réservés. Ne peut être reproduit sans autorisation.

Scale - N.T.S. / Echelle N.A.E.

SCHEDULE N to AMENDMENT NO.

to the OFFICIAL PLAN
for the CITY OF OTTAWA

**Amending Volume 1 - Schedule B4
Greenbelt Transect**




LANDS TO BE REDESIGNATED FROM "AGRICULTURAL RESOURCE AREA" TO "GREENBELT RURAL"
TERRAINS À REDÉSIGNER À PARTIR DE « SECTEUR DE RESSOURCES AGRICOLES » EN « ESPACE
RURAL DE LA CEINTURE DE VERDURE »

ANNEXE N de L' AMENDMENT No.

au PLAN OFFICIEL
de la VILLE D'OTTAWA

**Modification du Volume 1
Annexe B4 - Transect Ceinture de verdure**

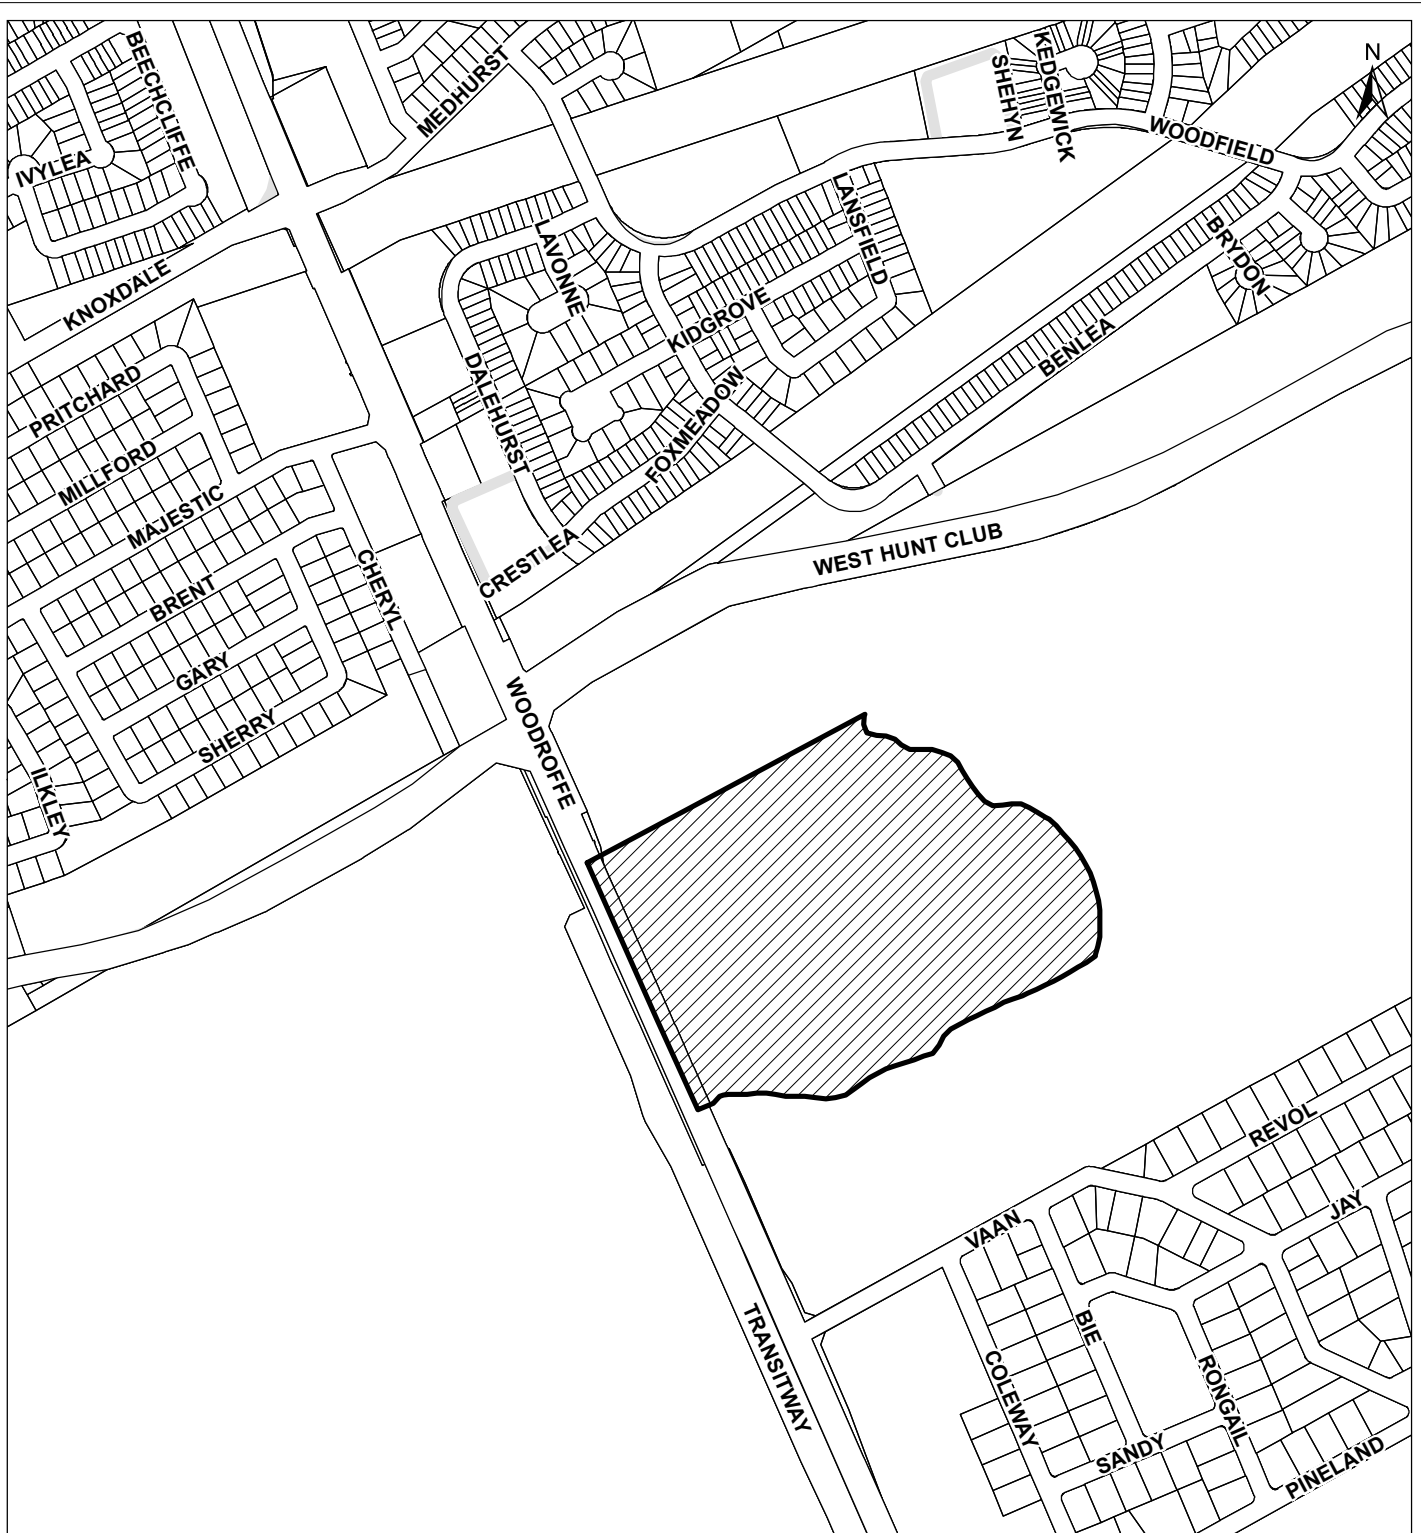

Prepared by: Planning, Infrastructure and Economic Development Department,
Services de la planification, de Géospatial Analytics, Technologie et Solutions



Préparé par: l'infrastructure et du développement économique,
Analyse géospatiale, technologie et solutions

D01-01-25-0001 2025-0394-A

M:\MPI\2022 OP OPAs\OPA_Omni_3\OPA_SchedO_Woodroffe_B4

Revision:

© Parcel data is owned by Terranet Enterprises Inc. and its suppliers.
All rights reserved. May not be reproduced without permission.
Parcel data appartient à Terranet Enterprises Inc. et à ses fournisseurs.
Tous droits réservés. Ne peut être reproduit sans autorisation.

Scale - N.T.S. / Echelle N.A.E.

SCHEDULE O to AMENDMENT NO. to the OFFICIAL PLAN for the CITY OF OTTAWA

Amending Volume 1 - Schedule B4
Greenbelt Transect



LANDS TO BE REDESIGNATED FROM "GREENSPACE" TO "GREENBELT FACILITY"
TERRAINS À REDÉSIGNER À PARTIR DE « ESPACE VERT » EN « INSTALLATION DE LA CEINTURE DE VERDURE »

ANNEXE O de L' AMENDEMENT No. au PLAN OFFICIEL de la VILLE D'OTTAWA

Modification du Volume 1
Annexe B4 - Transect Ceinture de verdure



Prepared by: Planning, Infrastructure and Economic Development Department,
Services de la planification, de Géospatial Analytics, Technologie et Solutions



Préparé par: l'infrastructure et du développement économique,
Analyse géospatiale, technologie et solutions

D01-01-25-0001 2025-0395-A

M:\MPI\2022 OP OPAs\OPA_Omni_3\OPA_SchedP_Shirley_B4

Revision:

© Parcel data is owned by Terranet Enterprises Inc. and its suppliers.
All rights reserved. May not be reproduced without permission.
Parcel data appartient à Terranet Enterprises Inc. et à ses fournisseurs.
Tous droits réservés. Ne peut être reproduit sans autorisation.

Scale - N.T.S. / Echelle N.A.E.

SCHEDULE P to AMENDMENT NO. to the OFFICIAL PLAN for the CITY OF OTTAWA

Amending Volume 1 - Schedule B4
Greenbelt Transect




LANDS TO BE REDESIGNATED FROM "GREENBELT RURAL" TO "GREENBELT FACILITY"
TERRAINS À REDÉSIGNER À PARTIR DE « ESPACE RURAL DE LA CEINTURE DE VERDURE »
EN « INSTALLATION DE LA CEINTURE DE VERDURE »

ANNEXE P de L' AMENDEMENT No. au PLAN OFFICIEL de la VILLE D'OTTAWA

Modification du Volume 1
Annexe B4 - Transect Ceinture de verdure


Schedule U

Remove the Natural Heritage Features Overlay from part of 635 Jinkinson on Schedule C-11A and Schedule B9:

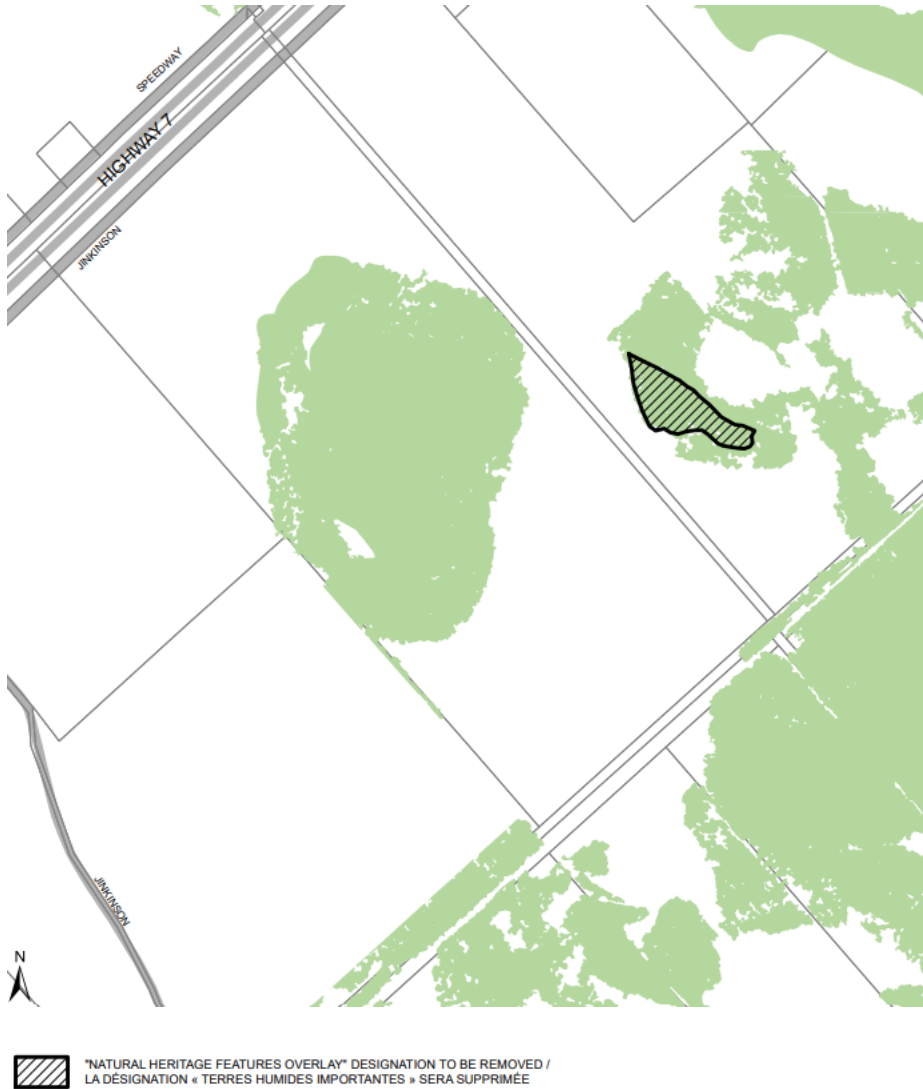

Schedule Q

On Official Plan Schedule B9, re-designate the area outlined in red from Greenspace to Rural Countryside:

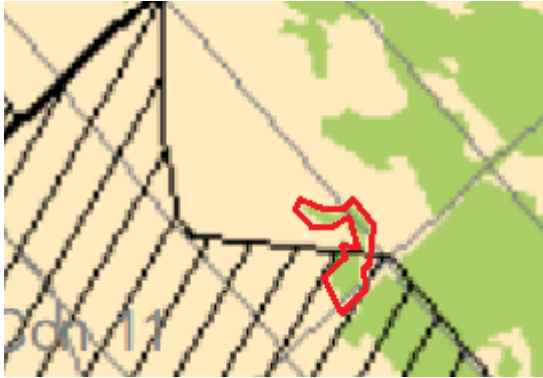

On Official Plan Schedule C11-A, remove the Significant Wetlands designation from the area outlined in red:



On Official Plan Schedule C11-B, remove the Significant Wetlands designation from the area outlined in red:

