





09h00 MARCH 21st



12h00 MARCH 21st

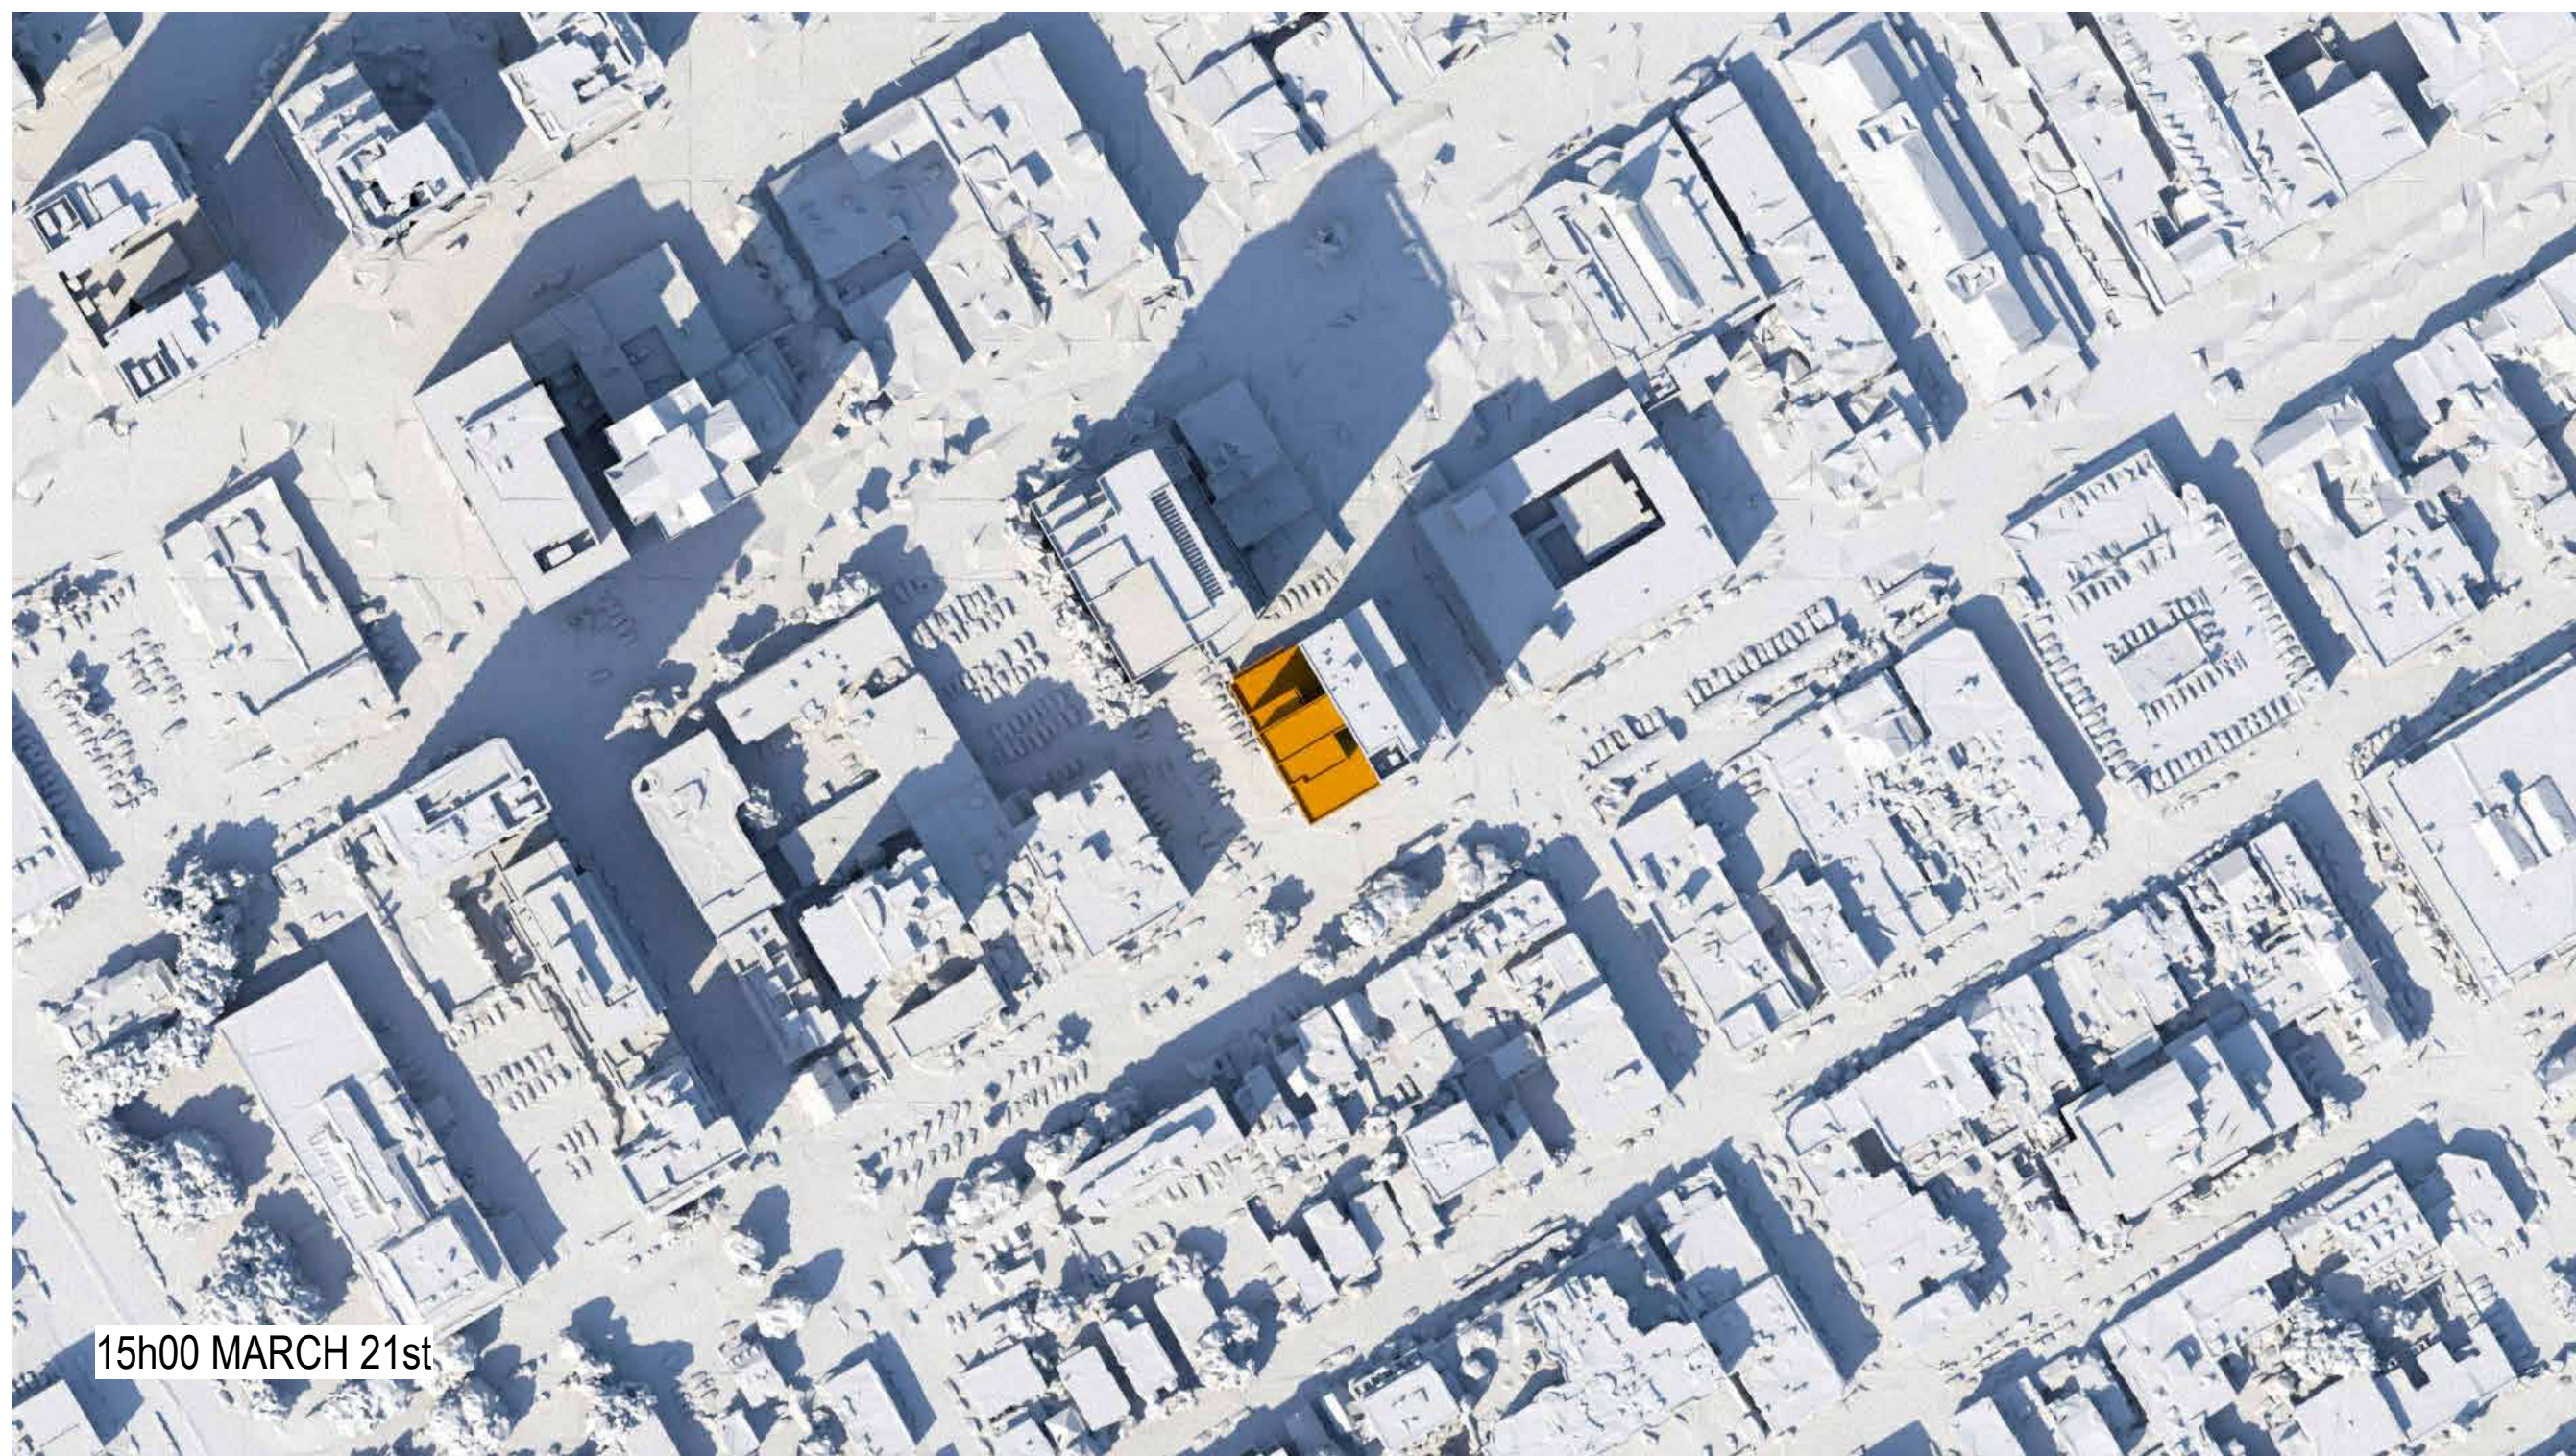

15h00 MARCH 21st

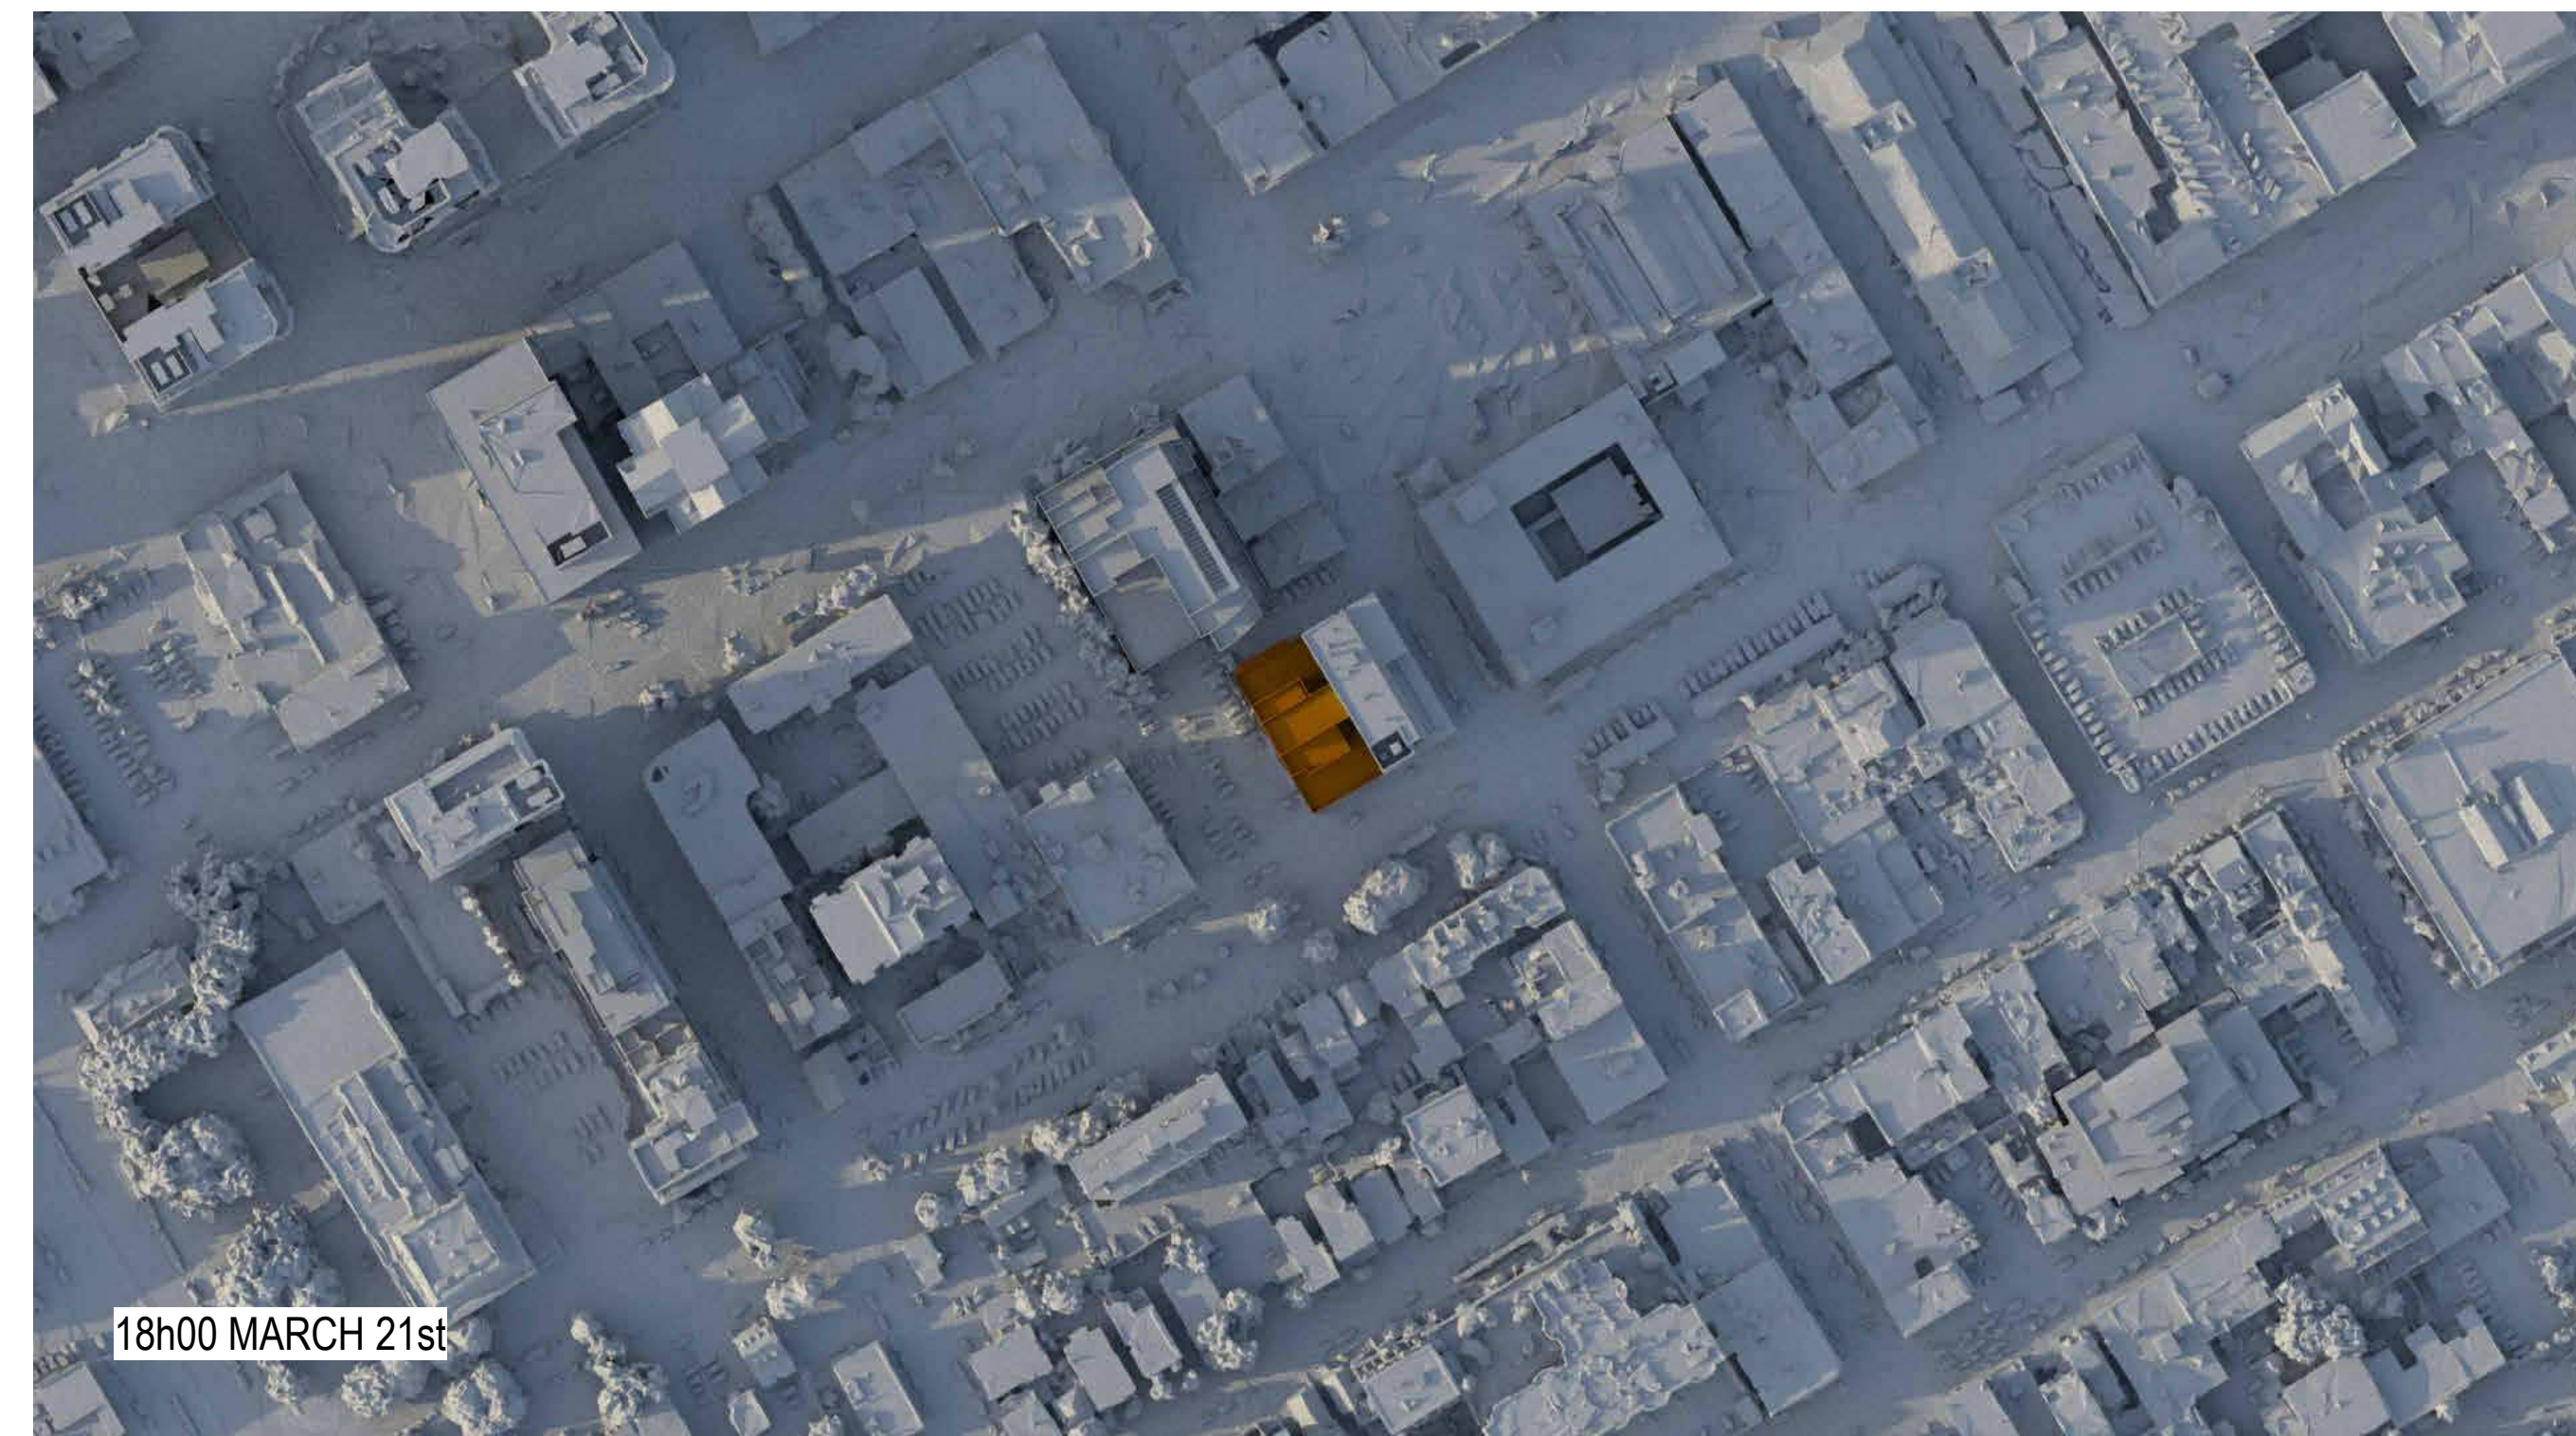

18h00 MARCH 21st

NOTES GÉNÉRALES / General Notes


1. Ces documents d'architecture sont la propriété exclusive de NEUF architect(e)s et ne pourront être utilisés, reproduits ou copiés sans autorisation écrite préalable. / These architectural documents are the exclusive property of NEUF architect(e)s and cannot be used, copied or reproduced without written pre-authorization.
2. Les dimensions apparaissant aux documents doivent être vérifiées par l'entrepreneur avant le début des travaux. / All dimensions which appear on the documents must be verified by the contractor before to start the work.
3. Veuillez aviser l'architecte de toute dimension erreur et/ou divergences entre ces documents et ceux des autres professionnels. / The architect must be notified of all errors, omissions and discrepancies between these documents and those of the others professionals.
4. Les dimensions sur ces documents doivent être lues et non mesurées. / The dimensions on these documents must be read and not measured.

ARCHITECTES Architect
NEUF architect(e)s SENCRL
 630, boul. René-Lévesque O. 32e étage, Montréal QC H3B 1S6
 T 514 847 1117 NEUFarchitectes.com

SCEAU / Seal

NEUF

ARCHITECT(E)S

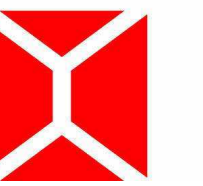

NEUF ARCHITECTES SENCRL

CLIENT Client



OUVRAGE Project

110 YORK STREET

EMPLACEMENT Location
OTTAWA

NO. PROJET No.
13098.00

NO.	RÉVISION	DATE (aa-mm-jj)
A	FOR CLIENT REVIEW	2023.07.07

*Preliminary
 Do NOT USE FOR
 CONSTRUCTION*

DESSIN PAR Drawn by
SJ
 DATE (aa.mm.jj)
JUL 2023

VÉRIFIÉ PAR Checked
LH
 ÉCHELLE Scale

TITRE DU DESSIN Drawing Title
SUN STUDY - MARCH


RÉVISION	Revision	NO. DESSIN	Dwg Number
A		A1000	



09h00 JUNE 21st



12h00 JUNE 21st

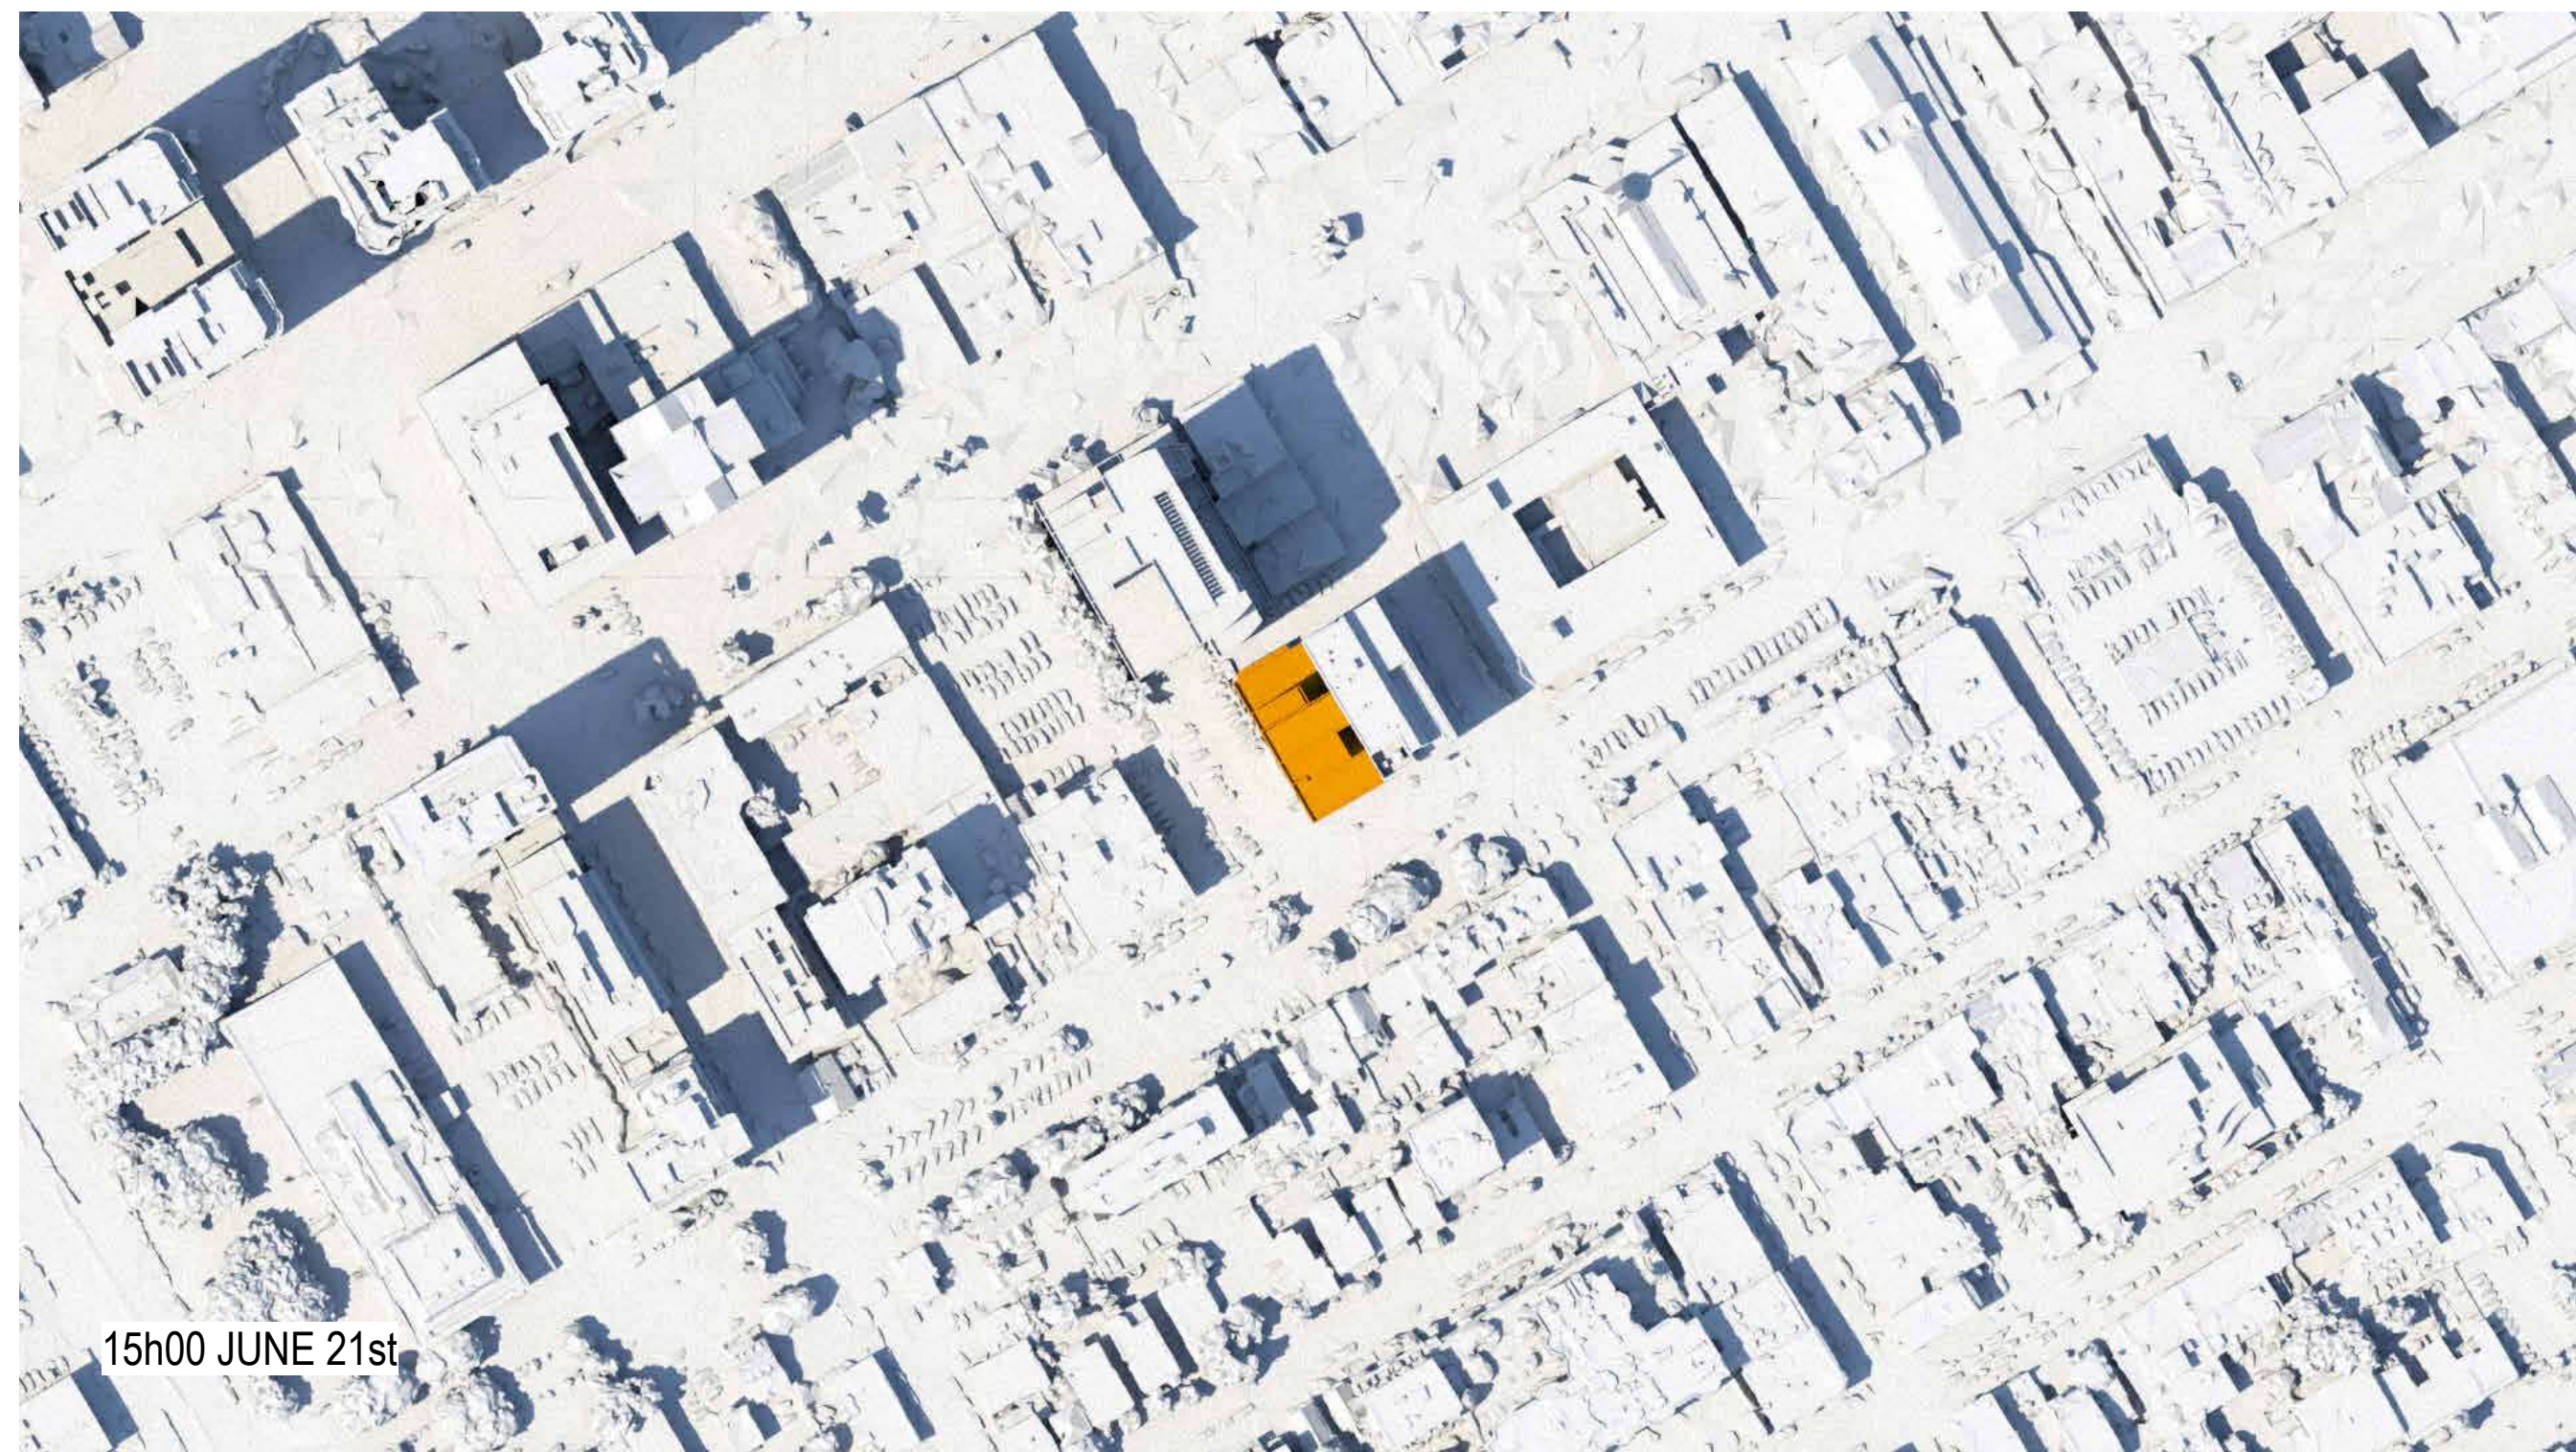

15h00 JUNE 21st



18h00 JUNE 21st

NOTES GÉNÉRALES / General Notes


1. Ces documents d'architecture sont la propriété exclusive de NEUF architect(e)s et ne pourront être utilisés, reproduits ou copiés sans autorisation écrite préalable. / These architectural documents are the exclusive property of NEUF architect(e)s and cannot be used, copied or reproduced without written pre-authorization.
2. Les dimensions apparaissant aux documents doivent être vérifiées par l'entrepreneur avant le début des travaux. / All dimensions which appear on the documents must be verified by the contractor before to start the work.
3. Veuillez aviser l'architecte de toute dimension erreur et/ou divergences entre ces documents et ceux des autres professionnels. / The architect must be notified of all errors, omissions and discrepancies between these documents and those of the others professionals.
4. Les dimensions sur ces documents doivent être lues et non mesurées. / The dimensions on these documents must be read and not measured.

ARCHITECTES Architect
NEUF architect(e)s SENCRL
 630, boul. René-Lévesque O. 32e étage, Montréal QC H3B 1S6
 T 514 847 1117 NEUFarchitectes.com

SCEAU / Seal

NEUF

ARCHITECT(E)S

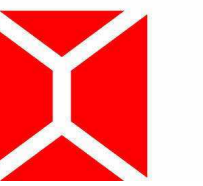

NEUF ARCHITECTES SENCRL

CLIENT Client



OUVRAGE Project

110 YORK STREET

EMPLACEMENT Location
OTTAWA

NO. PROJET No.
13098.00

NO.	RÉVISION	DATE (aa-mm-jj)
A	FOR CLIENT REVIEW	2023.07.07

Preliminary
 Do NOT USE FOR
 CONSTRUCTION

DESSIN PAR Drawn by
 SJ
 DATE (aa.mm.jj)
 JUL 2023

VERIFIÉ PAR Checked
 LH
 ÉCHELLE Scale

TITRE DU DESSIN Drawing Title
SUN STUDY - JUNE


RÉVISION	Revision	NO. DESSIN	Dwg Number
A		A1001	




09h00 SEPTEMBER 21st



12h00 SEPTEMBER 21st

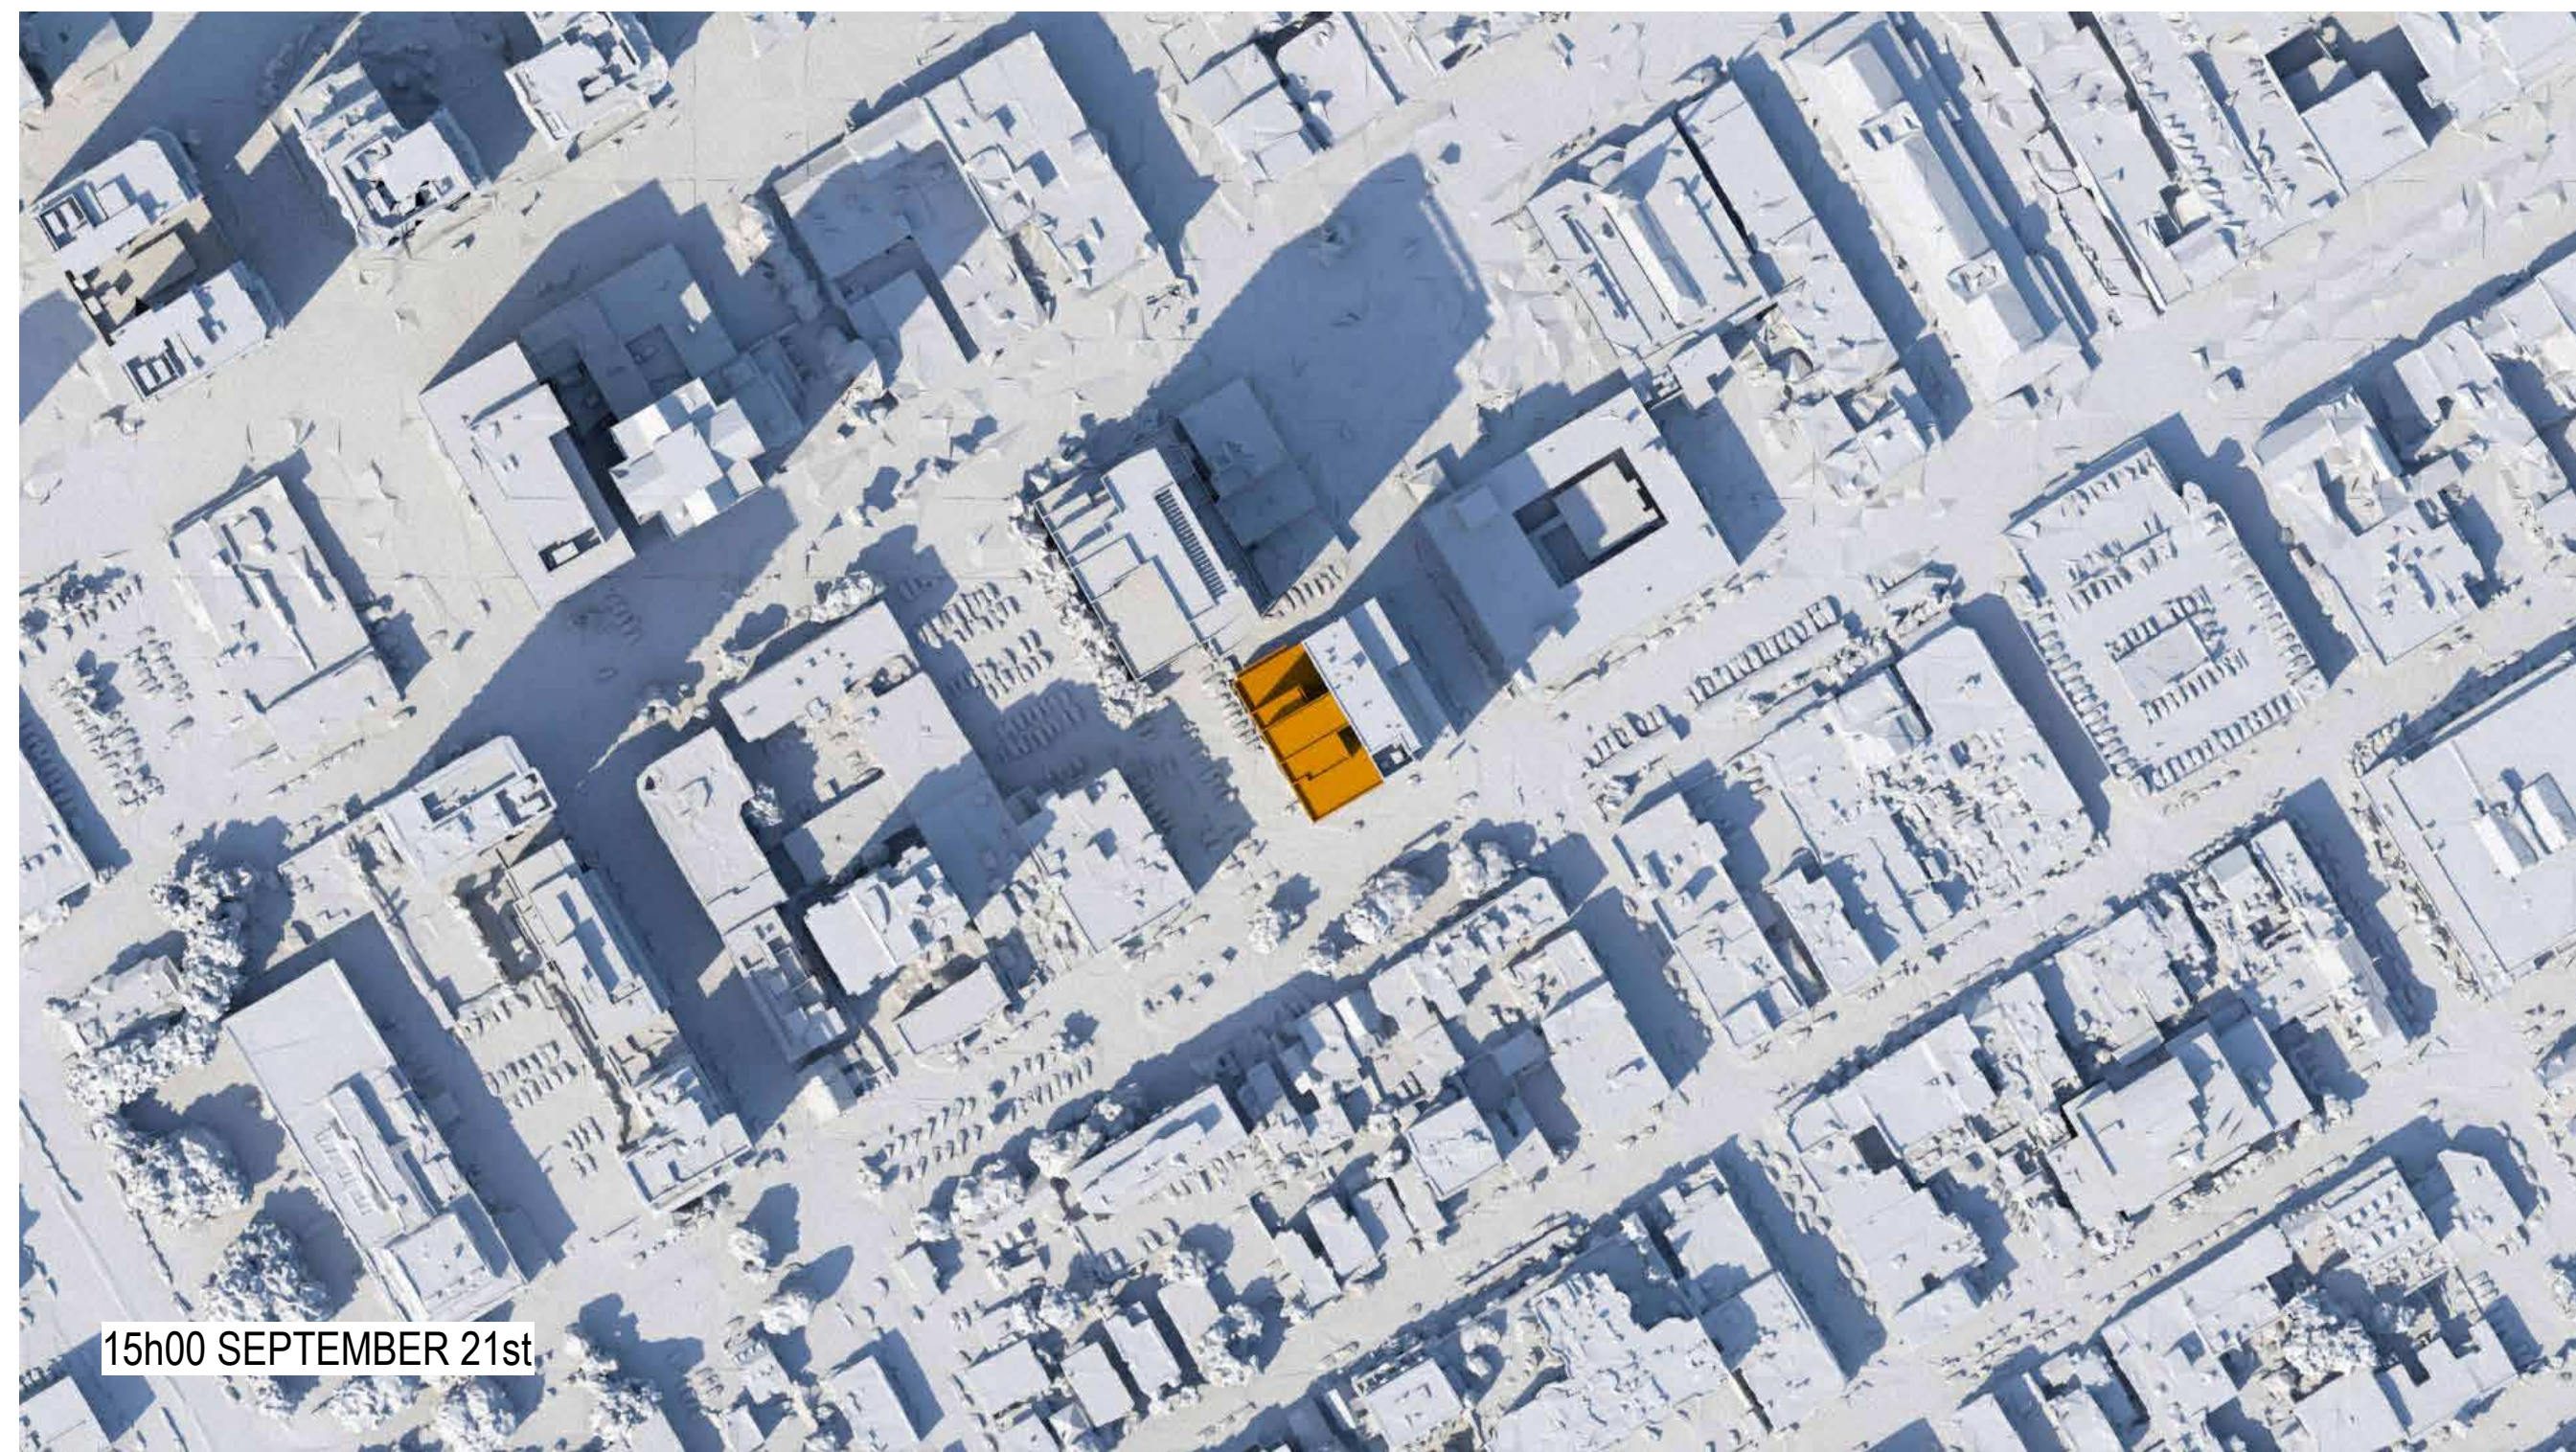

15h00 SEPTEMBER 21st

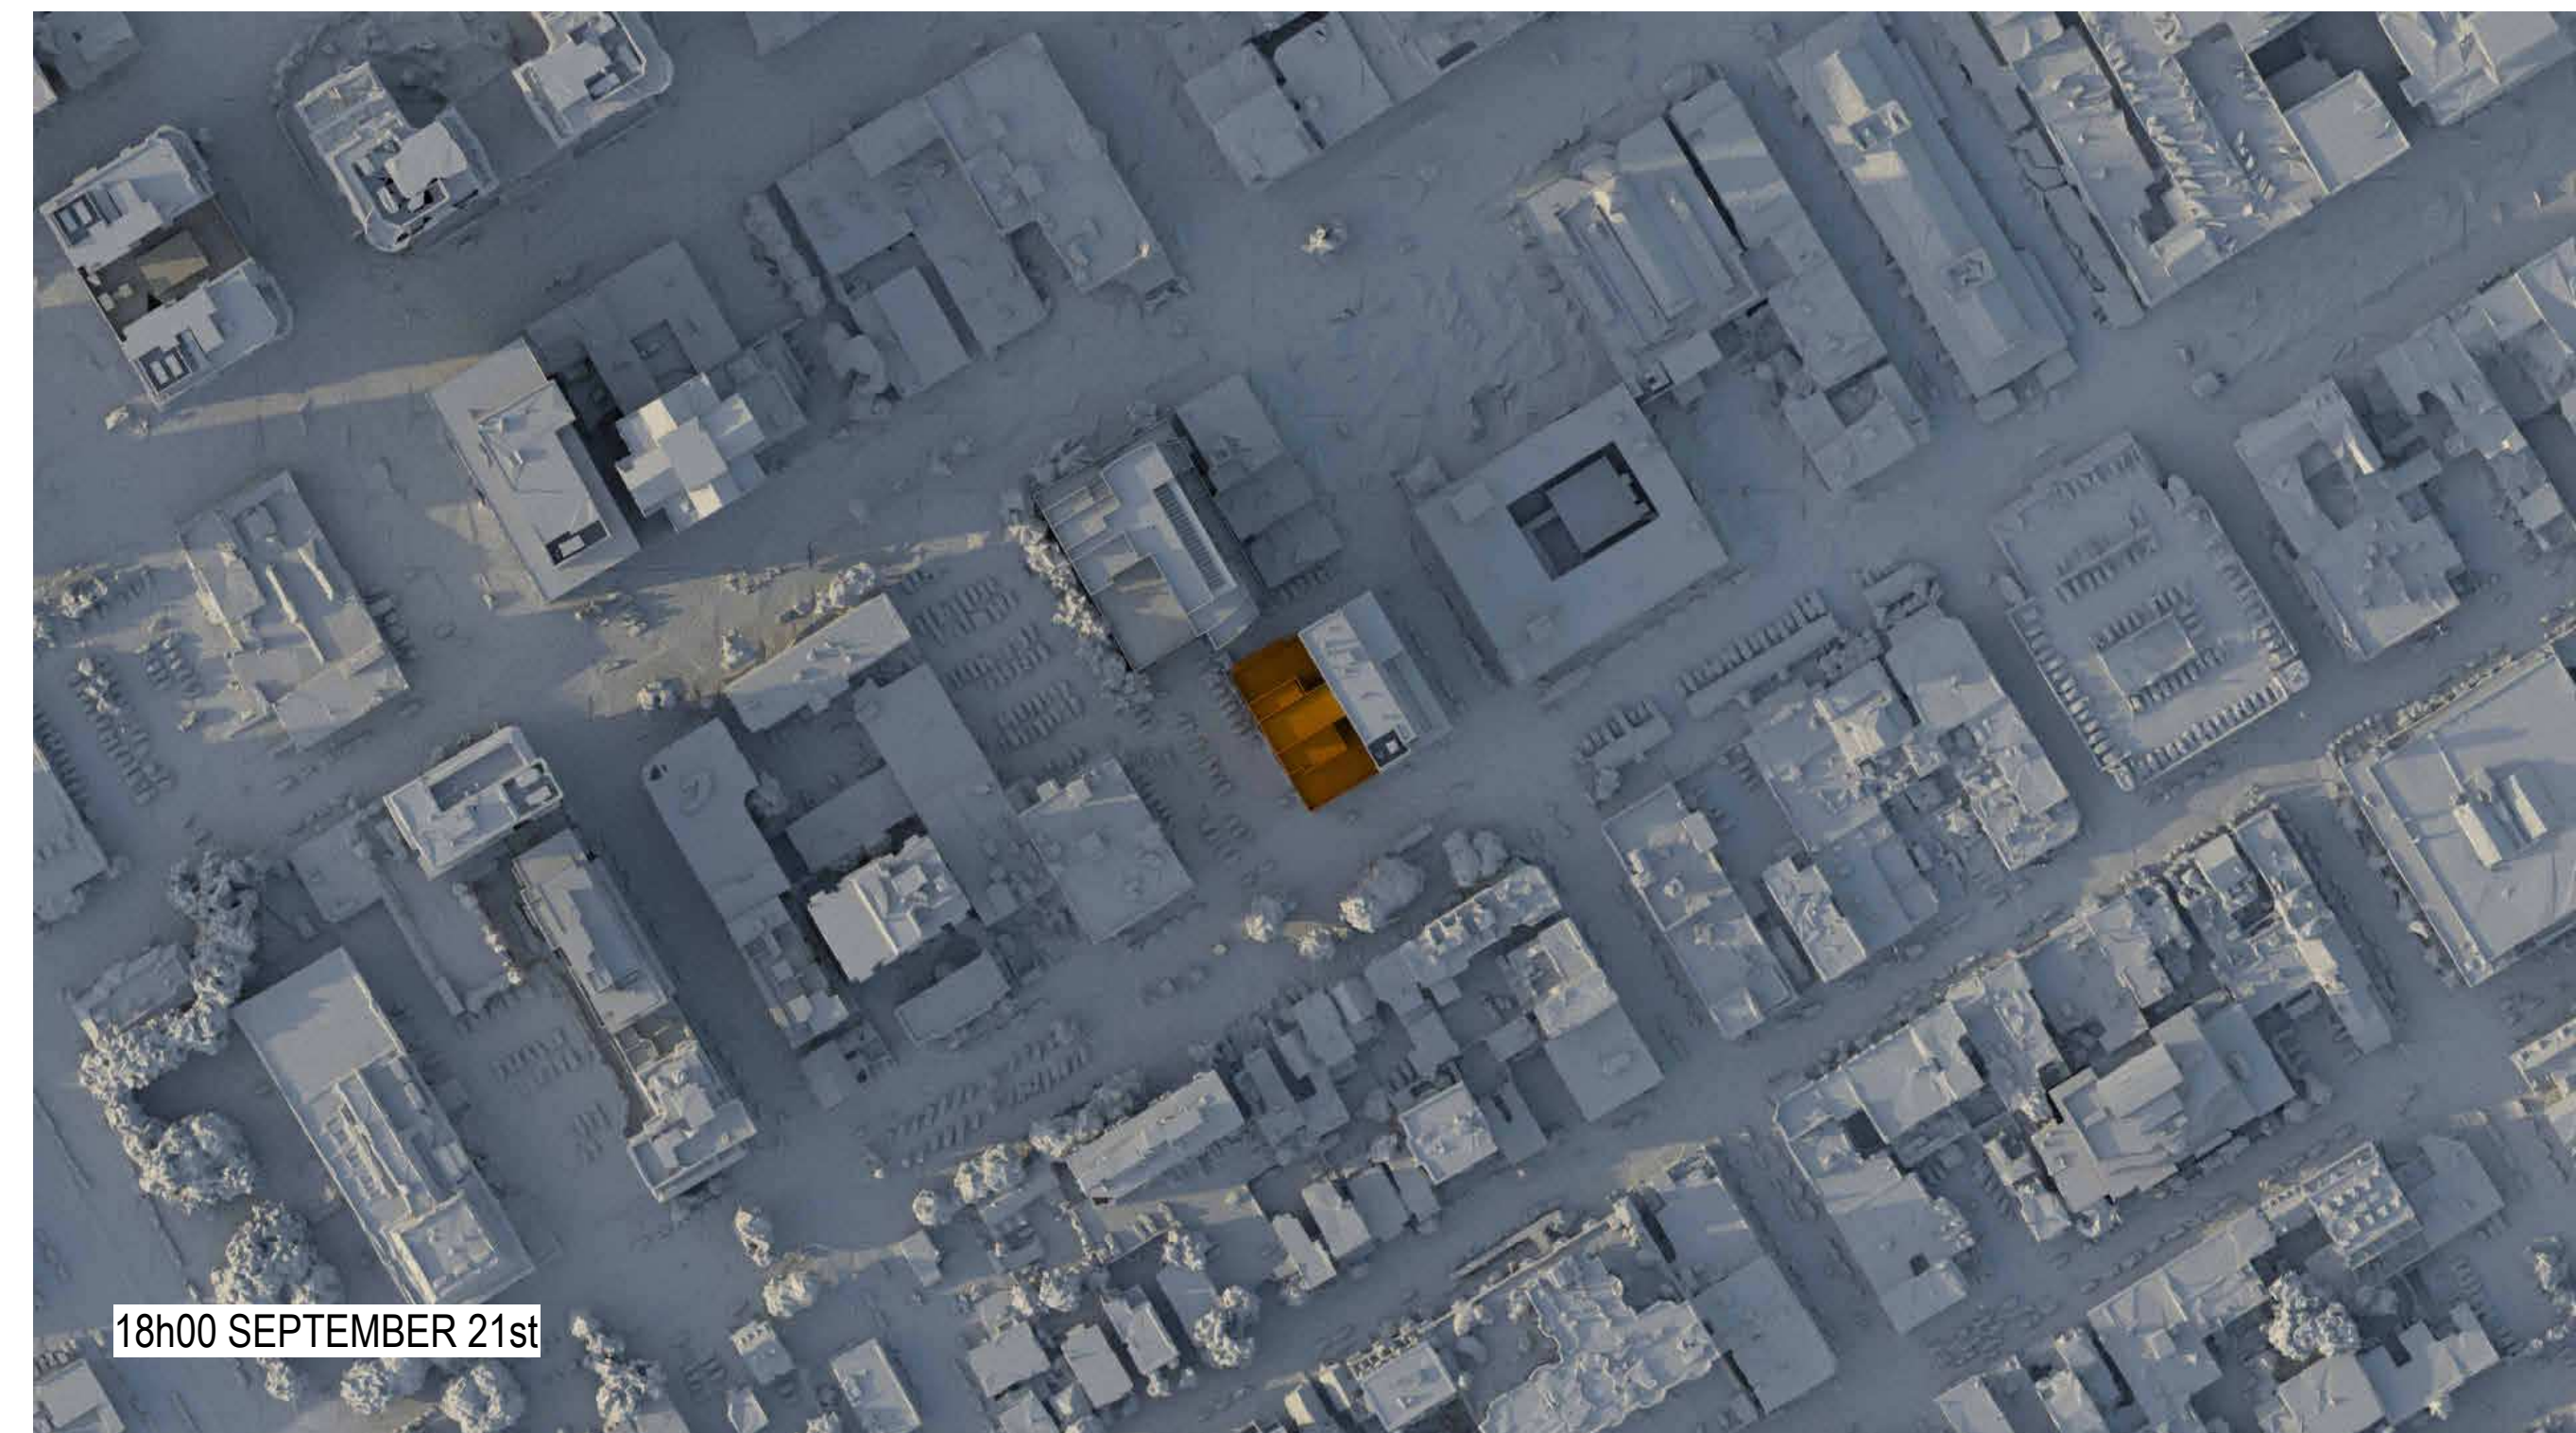

18h00 SEPTEMBER 21st

NOTES GÉNÉRALES / General Notes


1. Ces documents d'architecture sont la propriété exclusive de NEUF architect(e)s et ne pourront être utilisés, reproduits ou copiés sans autorisation écrite préalable. / These architectural documents are the exclusive property of NEUF architect(e)s and cannot be used, copied or reproduced without written pre-authorization.
2. Les dimensions apparaissant aux documents doivent être vérifiées par l'entrepreneur avant le début des travaux. / All dimensions which appear on the documents must be verified by the contractor before to start the work.
3. Veuillez aviser l'architecte de toute dimension erreur et/ou divergences entre ces documents et ceux des autres professionnels. / The architect must be notified of all errors, omissions and discrepancies between these documents and those of the others professionals.
4. Les dimensions sur ces documents doivent être lues et non mesurées. / The dimensions on these documents must be read and not measured.

ARCHITECTES Architect
NEUF architect(e)s SENCRL
 630, boul. René-Lévesque O. 32e étage, Montréal QC H3B 1S6
 T 514 847 1117 NEUFarchitectes.com

SCEAU / Seal

NEUF

ARCHITECT(E)S

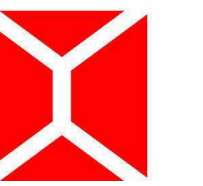

NEUF ARCHITECTES SENCRL

CLIENT / Client



OUVRAGE / Project

110 YORK STREET

EMPLACEMENT / Location
OTTAWA

NO. PROJET / No.
13098.00

NO.	RÉVISION	DATE (aa-mm-jj)
A	FOR CLIENT REVIEW	2023.07.07


*Preliminary
 Do NOT USE FOR
 CONSTRUCTION*

DESSIN PAR / Drawn by
SJ
 DATE (aa.mm.jj)
JUL 2023

VÉRIFIÉ PAR / Checked
LM
 ÉCHELLE / Scale

TITRE DU DESSIN / Drawing Title
**SUN STUDY -
 SEPTEMBER**


RÉVISION / Revision	NO. DESSIN / Dwg Number
A	A1002

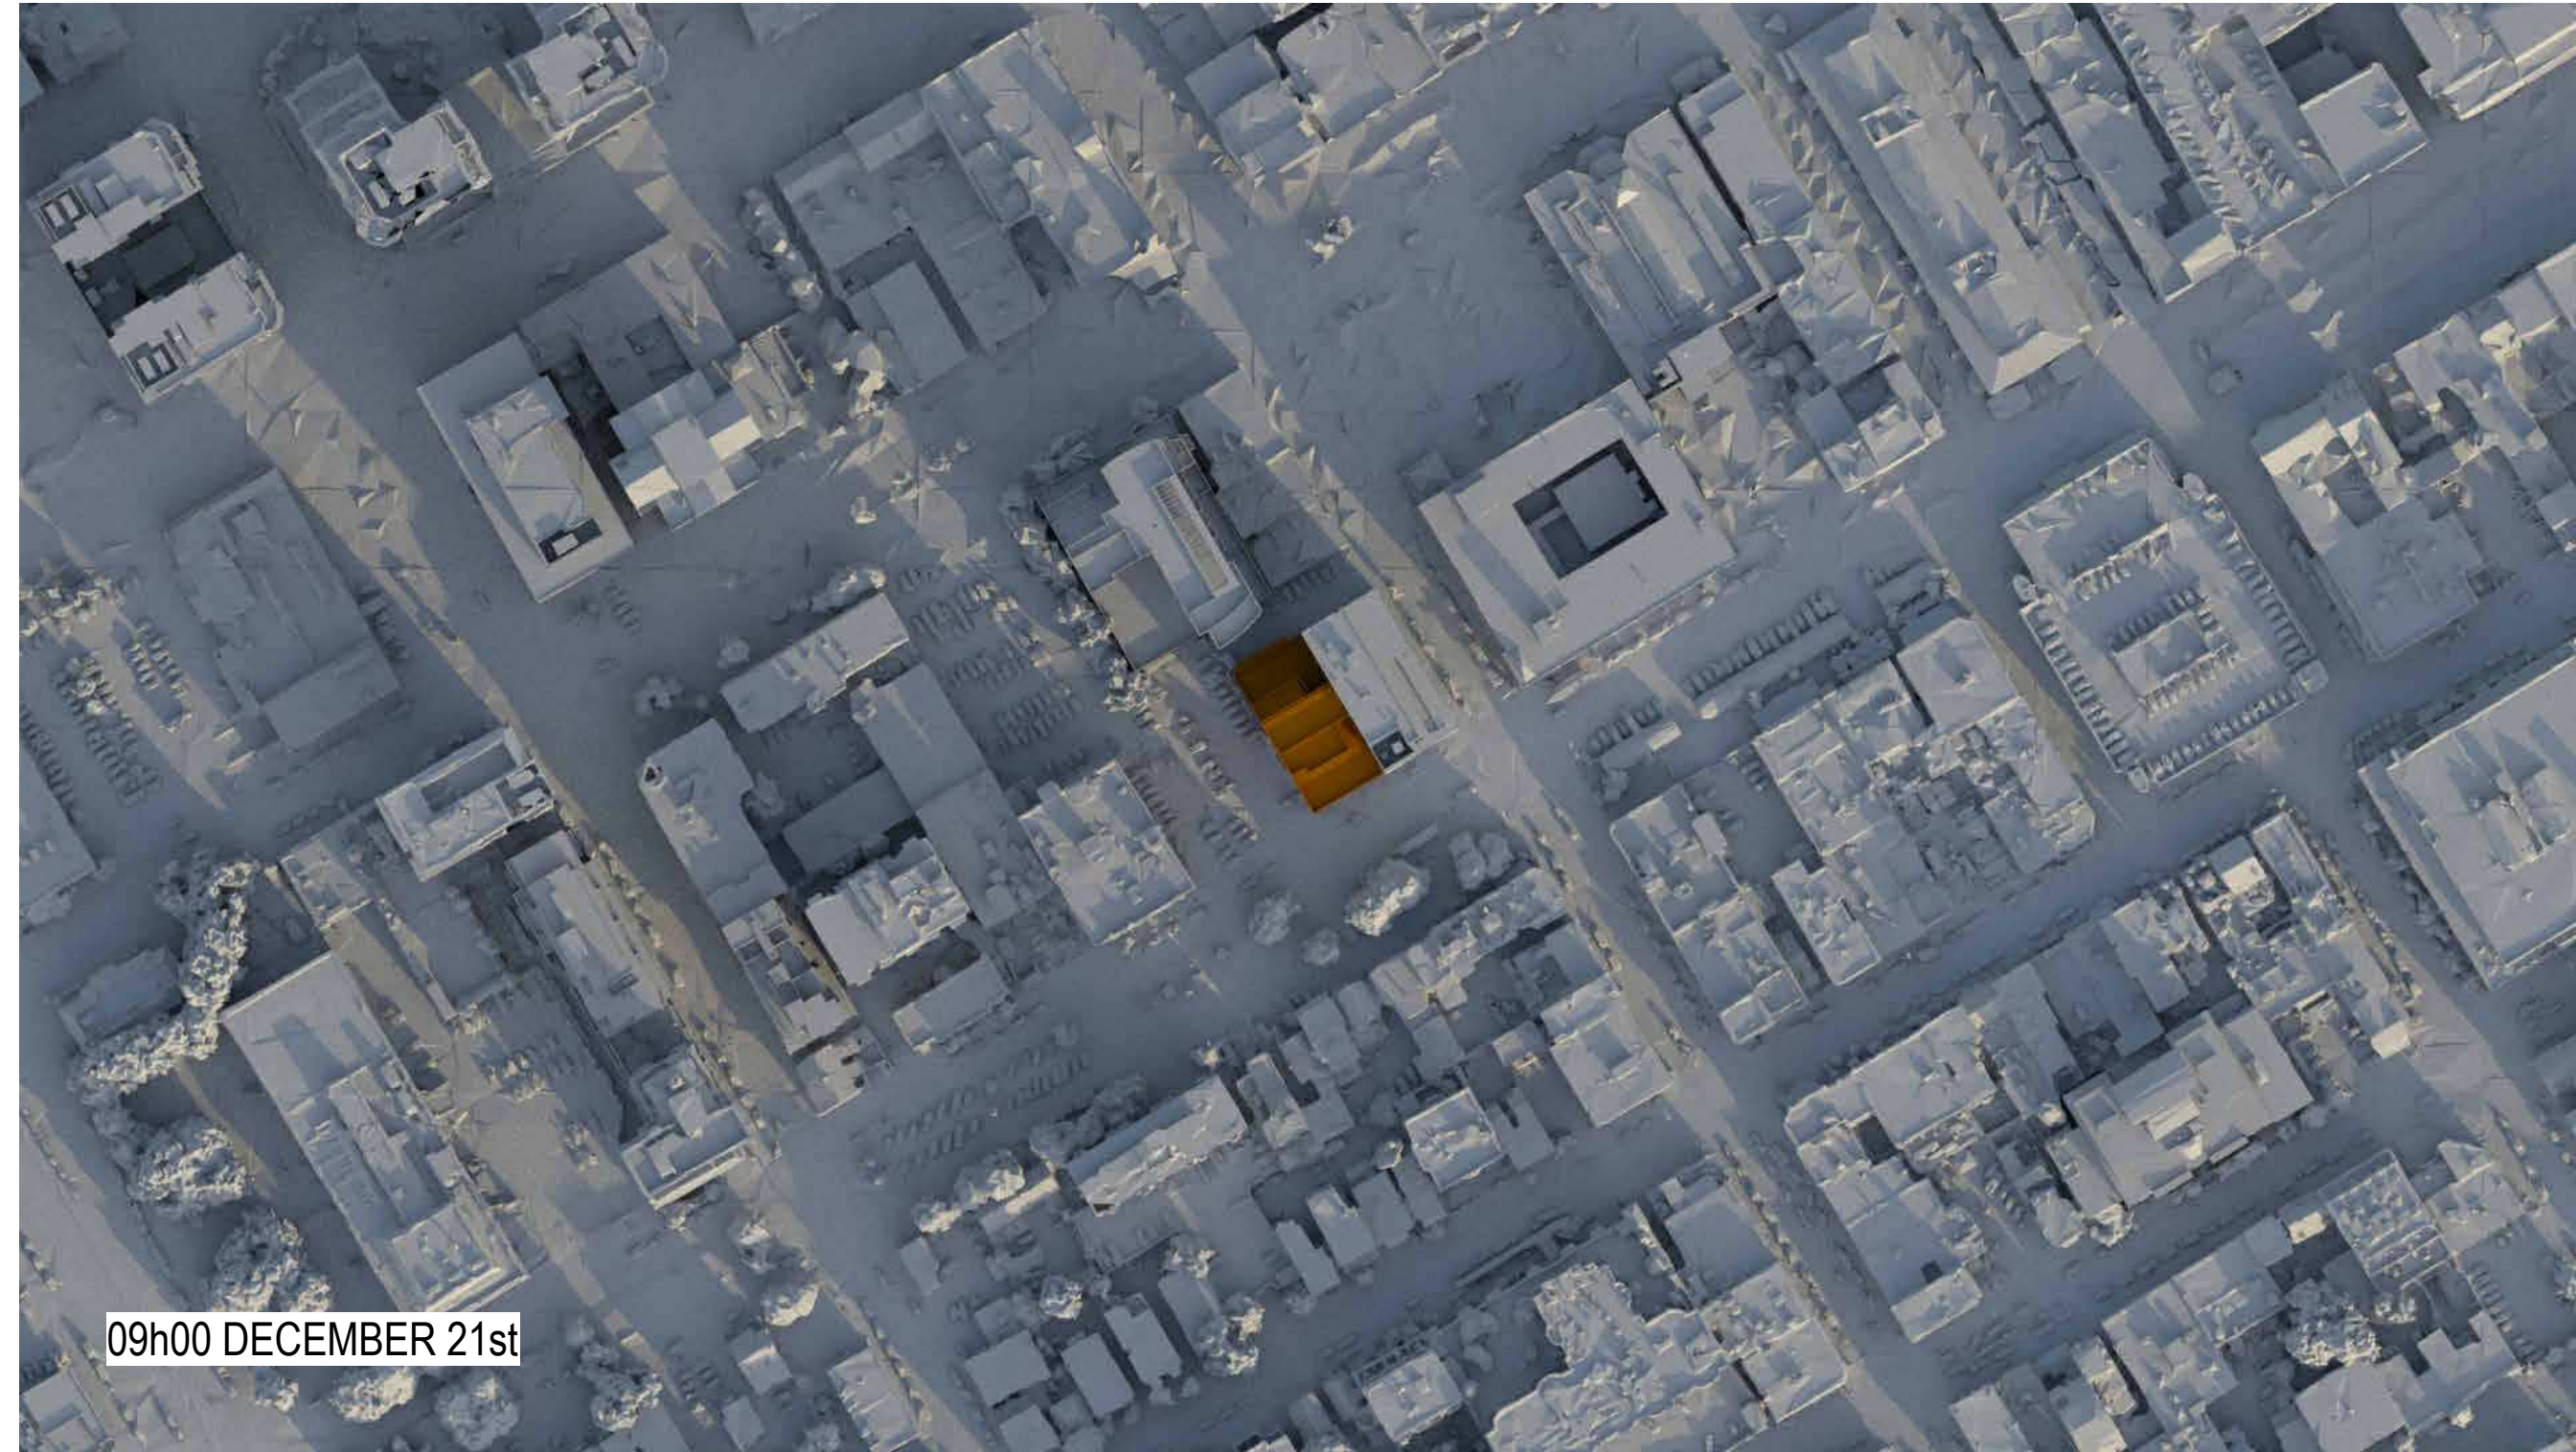


09h00 DECEMBER 21st



12h00 DECEMBER 21st

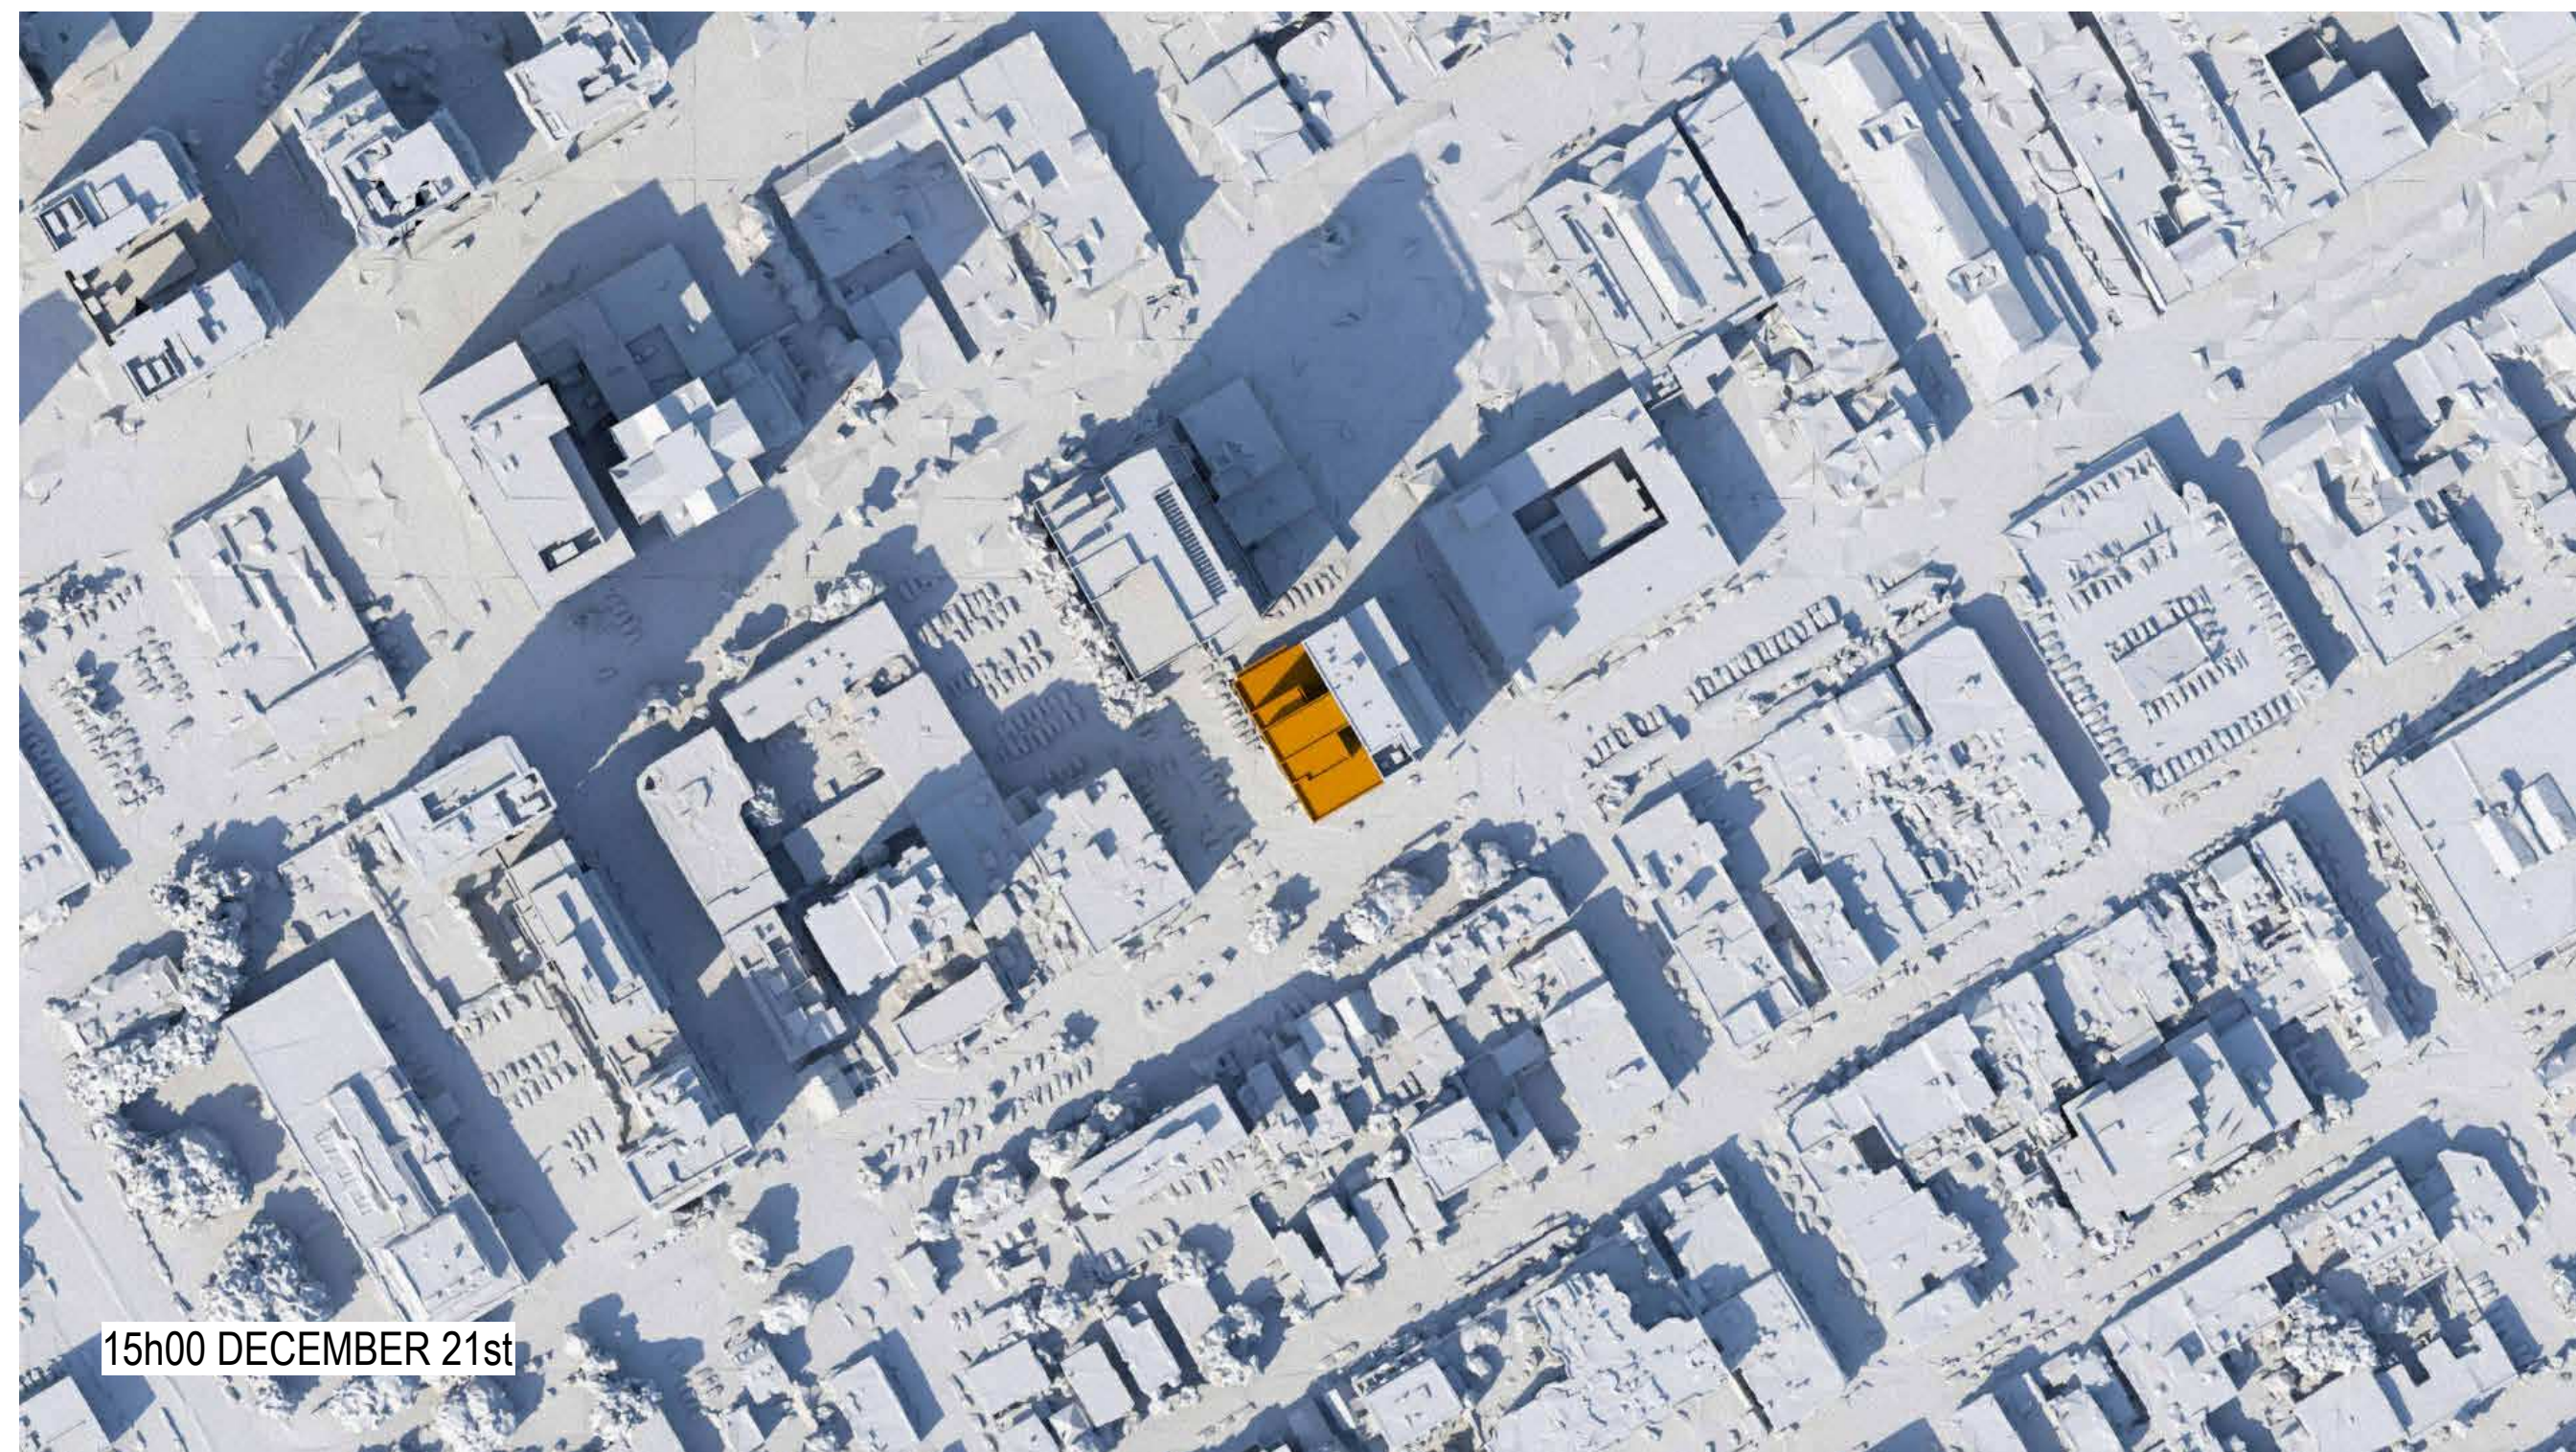

15h00 DECEMBER 21st

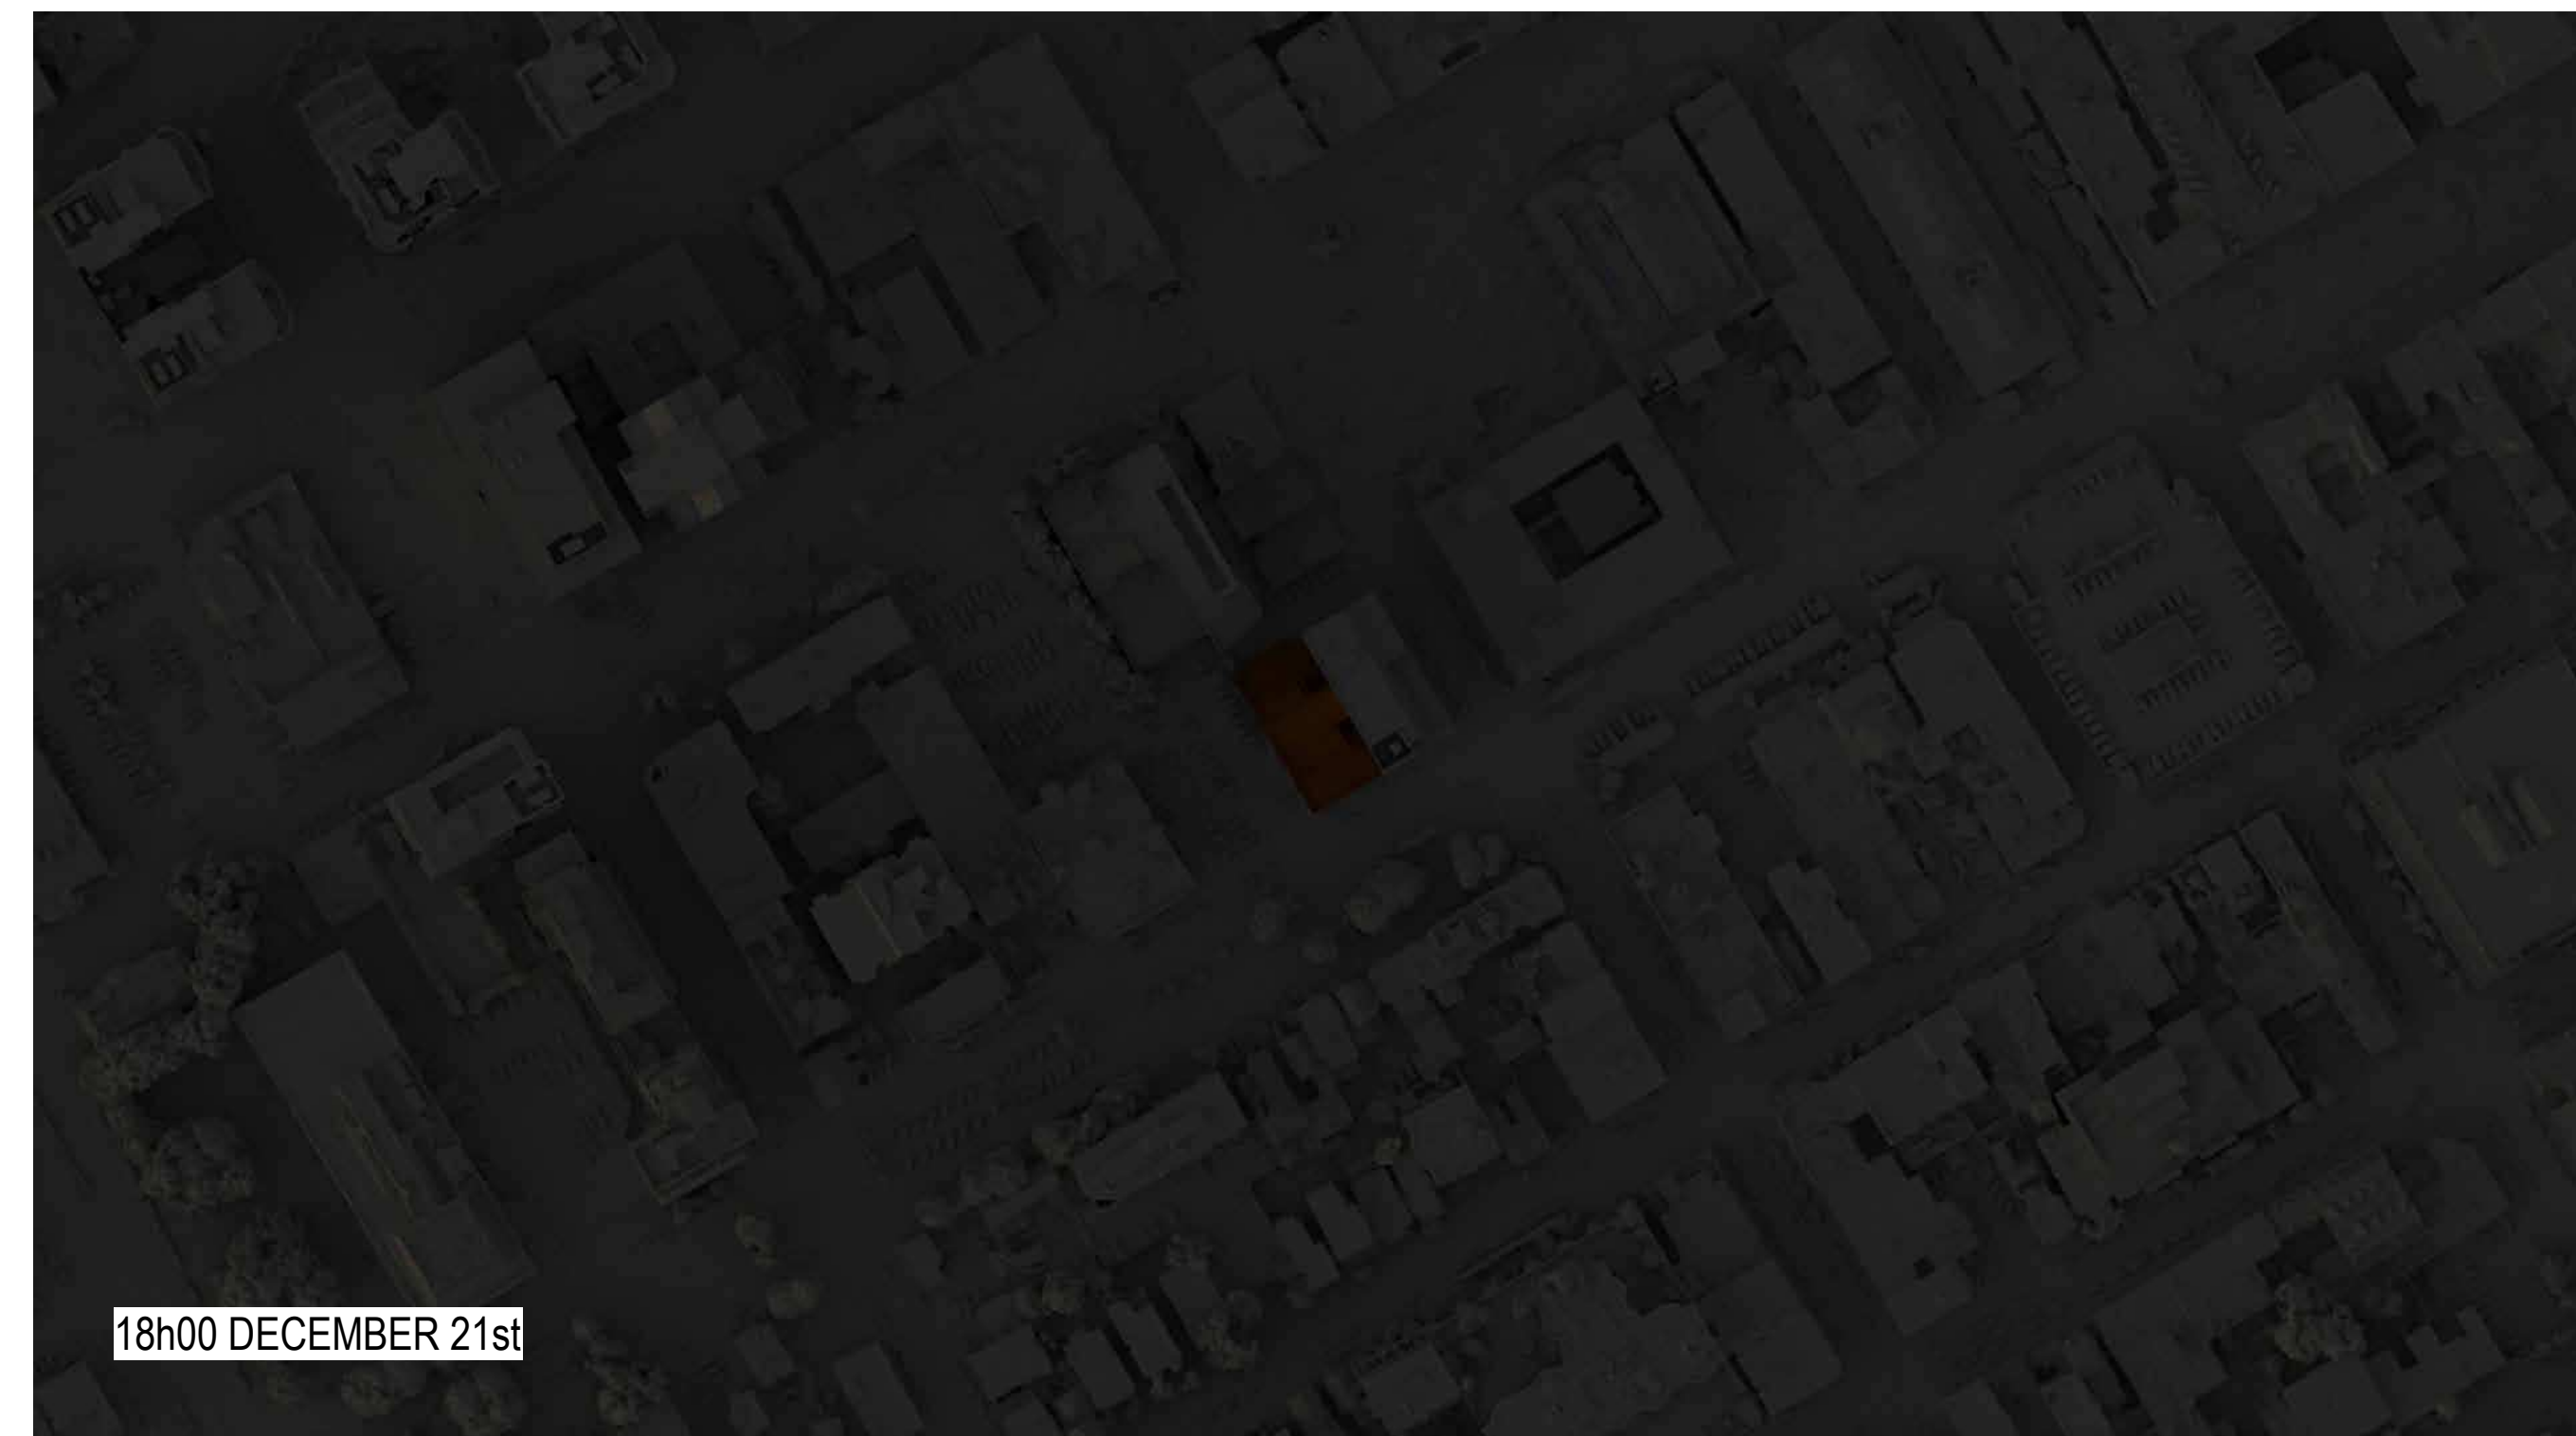


18h00 DECEMBER 21st

NOTES GÉNÉRALES / General Notes

1. Ces documents d'architecture sont la propriété exclusive de NEUF architect(e)s et ne pourront être utilisés, reproduits ou copiés sans autorisation écrite préalable. / These architectural documents are the exclusive property of NEUF architect(e)s and cannot be used, copied or reproduced without written pre-authorization.
2. Les dimensions apparaissant aux documents doivent être vérifiées par l'entrepreneur avant le début des travaux. / All dimensions which appear on the documents must be verified by the contractor before to start the work.
3. Veuillez aviser l'architecte de toute dimension erreur et/ou divergences entre ces documents et ceux des autres professionnels. / The architect must be notified of all errors, omissions and discrepancies between these documents and those of the others professionals.
4. Les dimensions sur ces documents doivent être lues et non mesurées. / The dimensions on these documents must be read and not measured.

ARCHITECTES Architect
NEUF architect(e)s SENCRL
 830, boul. René-Lévesque O. 32e étage, Montréal QC H3B 1S6
 T 514 847 1117 NEUFarchitectes.com

SCEAU / Seal

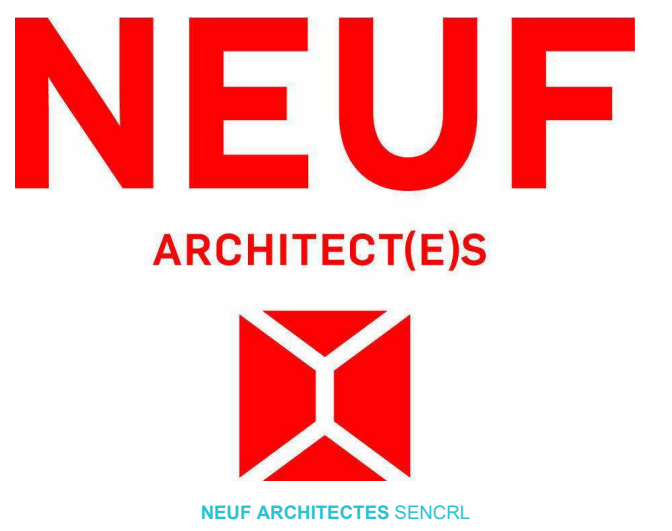

CLIENT Client



OUVRAGE Project

110 YORK STREET

EMPLACEMENT Location NO PROJET No.
 OTTAWA 13098.00

NO	RÉVISION	DATE (aa-mm-jj)
A	FOR CLIENT REVIEW	2023.07.07

Preliminary
 Do NOT USE FOR
 CONSTRUCTION

DESSINÉ PAR Drawn by VERIFIÉ PAR Checked
 SJ LHM
 DATE (aa.mm.jj) ÉCHELLE Scale
 JUL 2023

TITRE DU DESSIN Drawing Title
SUN STUDY - DECEMBER

RÉVISION Revision	NO. DESSIN Dwg Number
A	A1003