

3D VIEW LOOKING WEST

1


A010



3D VIEW LOOKING EAST

2

A010

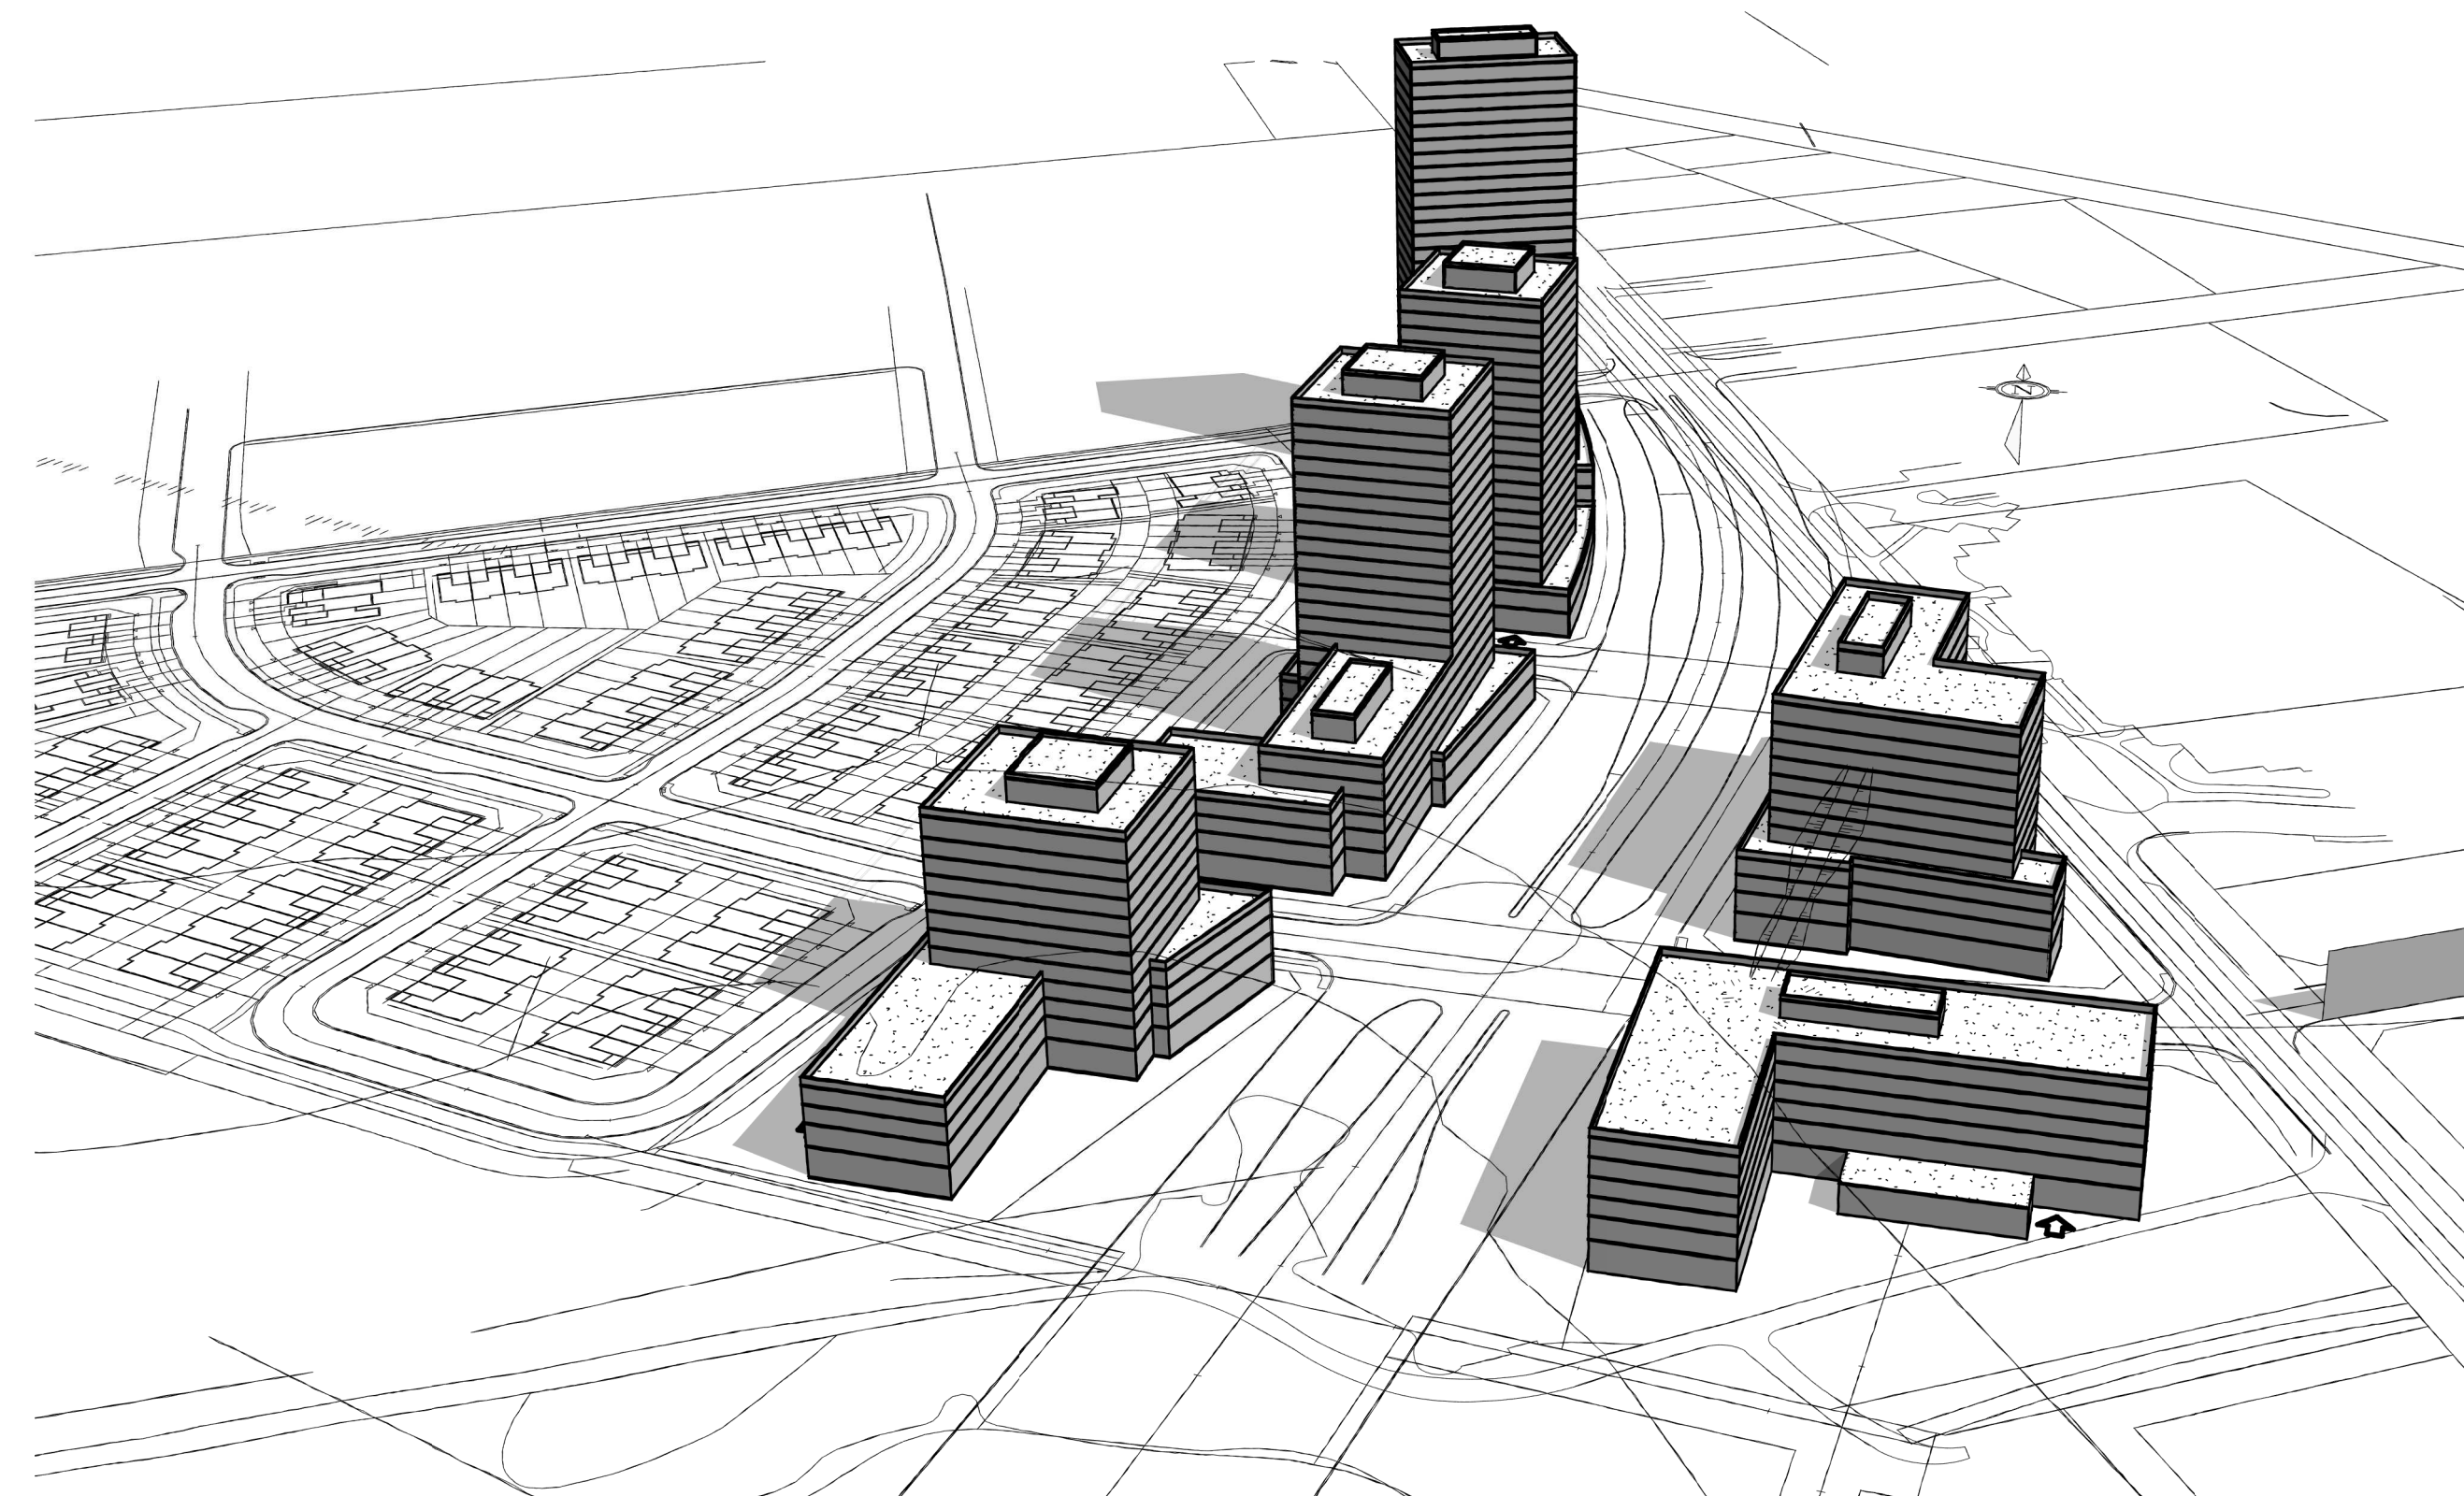

3D VIEW LOOKING NORTH

3

A010

NOTES GÉNÉRALES General Notes

1. Ces documents d'architecture sont la propriété exclusive de NEUF architecte(s) et ne peuvent être utilisés, reproduits ou copiés sans autorisation écrite préalable. / These architectural documents are the exclusive property of NEUF architecte(s) and cannot be used, copied or reproduced without written pre-authorization.
2. Les dimensions apparaissant aux documents doivent être vérifiées par l'entrepreneur avant le début des travaux. / All dimensions which appear on the documents must be verified by the contractor before to start the work.
3. Veuillez aviser l'architecte de toute dimension erreur et/ou divergence entre ces documents et ceux des autres professionnels. / The architect must be notified of all errors, omissions and discrepancies between these documents and those of the others professionals.
4. Les dimensions sur ces documents doivent être lues et non mesurées. / The dimensions on these documents must be read and not measured.

ARCHITECTURE DE PAYSAGE Landscape Architect  
**James B. Lennox & Associates**  
 5332, Carling Avenue, Ottawa ON K2M 5J4  
 T 613 722 5168 jbla.ca

CIVIL Civil  
**Novatech Eng. Consultants Ltd.**  
 240, Michael Cowpland Drive, Suite 200, Ottawa ON K2M 1P6  
 T 613 224 9643 novatech-eng.com

ARCHITECTES Architect  
**NEUF architecte(s) SENCRL**  
 630, St-Jacques, Montréal QC H3B 1S6  
 T 514 847 1117 NEUFarchitectes.com

SCEAU / Seal



CLIENT Client



OUVRAGE Project

**GREENBANK DEVELOPMENT**

EMPLACEMENT Location NO PROJET No.  
 OTTAWA 12501.00

NO	RÉVISION	DATE (aa-mm-jj)
A	FOR COMMENTS	2020.07.17
B	REVISED AS PER COMMENTS	2021.06.07
C	COORDINATION	2021.06.16
D	ZONING AMENDMENT	2021.09.16

DESSINÉ PAR Drawn by  
 PV  
 DATE (aa.mm.jj)  
 JULY 2020  
 TITRE DU DESSIN Drawing Title

VERIFIÉ PAR Checked  
 LH  
 ÉCHELLE Scale

**PERSPECTIVES**

RÉVISION Revision NO. DESSIN Dwg Number  
**D A010**



NOTES GÉNÉRALES / General Notes


- Ces documents d'architecture sont la propriété exclusive de NEUF architecte(s) et ne peuvent être utilisés, reproduits ou copiés sans autorisation écrite préalable. / These architectural documents are the exclusive property of NEUF architecte(s) and cannot be used, copied or reproduced without written pre-authorization.
- Les dimensions apparaissant sur ces documents doivent être vérifiées par l'entrepreneur avant le début des travaux. / All dimensions which appear on the documents must be verified by the contractor before to start the work.
- Veuillez aviser l'architecte de toute dimension erreur et/ou divergence entre ces documents et ceux des autres professionnels. / The architect must be notified of all errors, omissions and discrepancies between these documents and those of the others professionals.
- Les dimensions sur ces documents doivent être lues et non mesurées. / The dimensions on these documents must be read and not measured.

ARCHITECTURE DE PAYSAGE / Landscape Architect  
**James B. Lennox & Associates**  
 5322, Carling Avenue, Ottawa ON K2M 5J4  
 T 613 722 5168 jbla.ca

CIVIL / Civil  
**Novatech Eng. Consultants Ltd.**  
 240, Michael Cowland Drive, Suite 200, Ottawa ON K2M 1P6  
 T 613 234 9625 novatech-eng.com

ARCHITECTES / Architect  
**NEUF architecte(s) SENCRL**  
 630, St-Jacques, Montréal QC H2B 1S6  
 T 514 847 1117 NEUFarchitectes.com

SCEAU / Seal

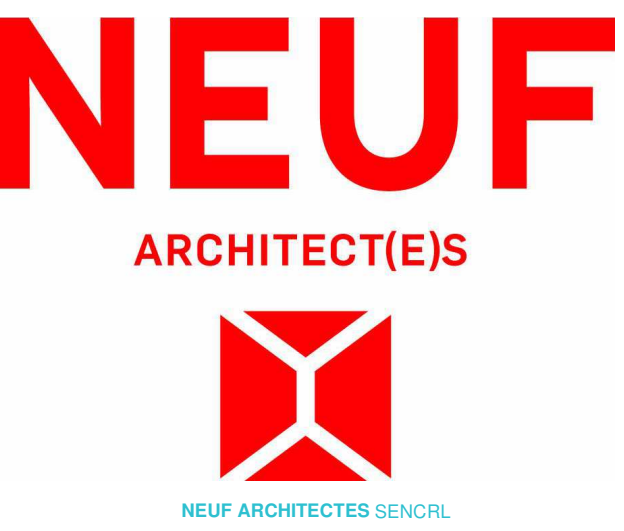

OUVRAGE / Project  
**GREENBANK DEVELOPMENT**

EMPLACEMENT / Location  
 OTTAWA

NO PROJET / No.  
 12501.00

NO	RÉVISION / Revision	DATE (aa-mm-jj)
A	FOR COMMENTS	2020.07.17
B	UPDATED UNITS COUNT	2021.03.23
C	REVISED AS PER COMMENTS	2021.06.07
D	COORDINATION	2021.06.16
E	ZONING AMENDMENT	2021.09.16

DESSINÉ PAR / Drawn by  
 PV

DATE (aa-mm-jj)  
 JULY 2020

TITRE DU DESSIN / Drawing Title  
 SITE PLAN AT ROOF

VERIFIÉ PAR / Checked  
 LH

ÉCHELLE / Scale  
 1 : 1000





NOTES GÉNÉRALES General Notes


1. Ces documents d'architecture sont la propriété exclusive de NEUF architectes et ne peuvent être utilisés, reproduits ou copiés sans autorisation écrite préalable. / These architectural documents are the exclusive property of NEUF architects and cannot be used, copied or reproduced without written pre-authorization.
2. Les dimensions apparaissant aux documents doivent être vérifiées par l'entrepreneur avant le début des travaux. / All dimensions which appear on the documents must be verified by the contractor before to start the work.
3. Veuillez aviser l'architecte de toute dimension erreur et/ou divergence entre ces documents et ceux des autres professionnels. / The architect must be notified of all errors, omissions and discrepancies between these documents and those of the others professionals.
4. Les dimensions sur ces documents doivent être lues et non mesurées. / The dimensions on these documents must be read and not measured.

ARCHITECTURE DE PAYSAGE Landscape Architect  
**James B. Lennox & Associates**  
 5332 Carling Avenue, Ottawa ON K2M 5J4  
 T 613 722 5168 jbla.ca

CIVIL Civil  
**Novatech Eng. Consultants Ltd.**  
 240, Michael Cowpland Drive, Suite 200, Ottawa ON K2M 1P6  
 T 613 224 9643 novatech-eng.com

ARCHITECTES Architect  
**NEUF architect(e)s** SENCRL  
 630, St-J. René-Lévesque O. 52e étage, Montréal QC H3B 1S6  
 T 514 847 1117 NEUFarchitectes.com

SCEAU / Seal

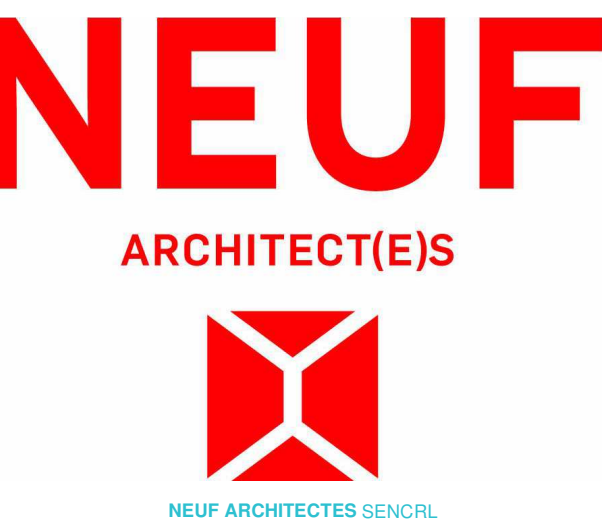

CLIENT Client



OUVRAGE Project

**GREENBANK DEVELOPMENT**

EMPLACEMENT Location  
**OTTAWA**

NO PROJET No.  
**12501.00**

NO RÉVISION  
**A ZONING AMENDMENT**

DATE (aa-mm-ii)  
**2021.08.16**

DESSINÉ PAR Drawn by  
**PI**

VERIFIÉ PAR Checked  
**LH**

DATE (aa.mm.ii)  
**09/14/21**

ÉCHELLE Scale

TITRE DU DESSIN Drawing Title  
**SUN STUDY - SEPTEMBER**

RÉVISION Revision

NO. DESSIN Dwg Number

**A**

**A1002**



SEPTEMBER 21st 9:00 am



SEPTEMBER 21st 12:00 pm



SEPTEMBER 21st 3:00 pm



SEPTEMBER 21st 6:00 pm

