2024-09-12 9:51:06 AM

BUILDING HEIGHT SCHEDULE:

AREA "A" : 4.00 m (1 storey)
AREA "B" : 8.00 m (2 stories)
AREA "C" : 11.00 m (3 stories)
AREA "D" : 23.50 m (7 stories)
AREA "E" : 30.00 m (9 stories)
AREA "F" : 35.00 m (mechanical roof)

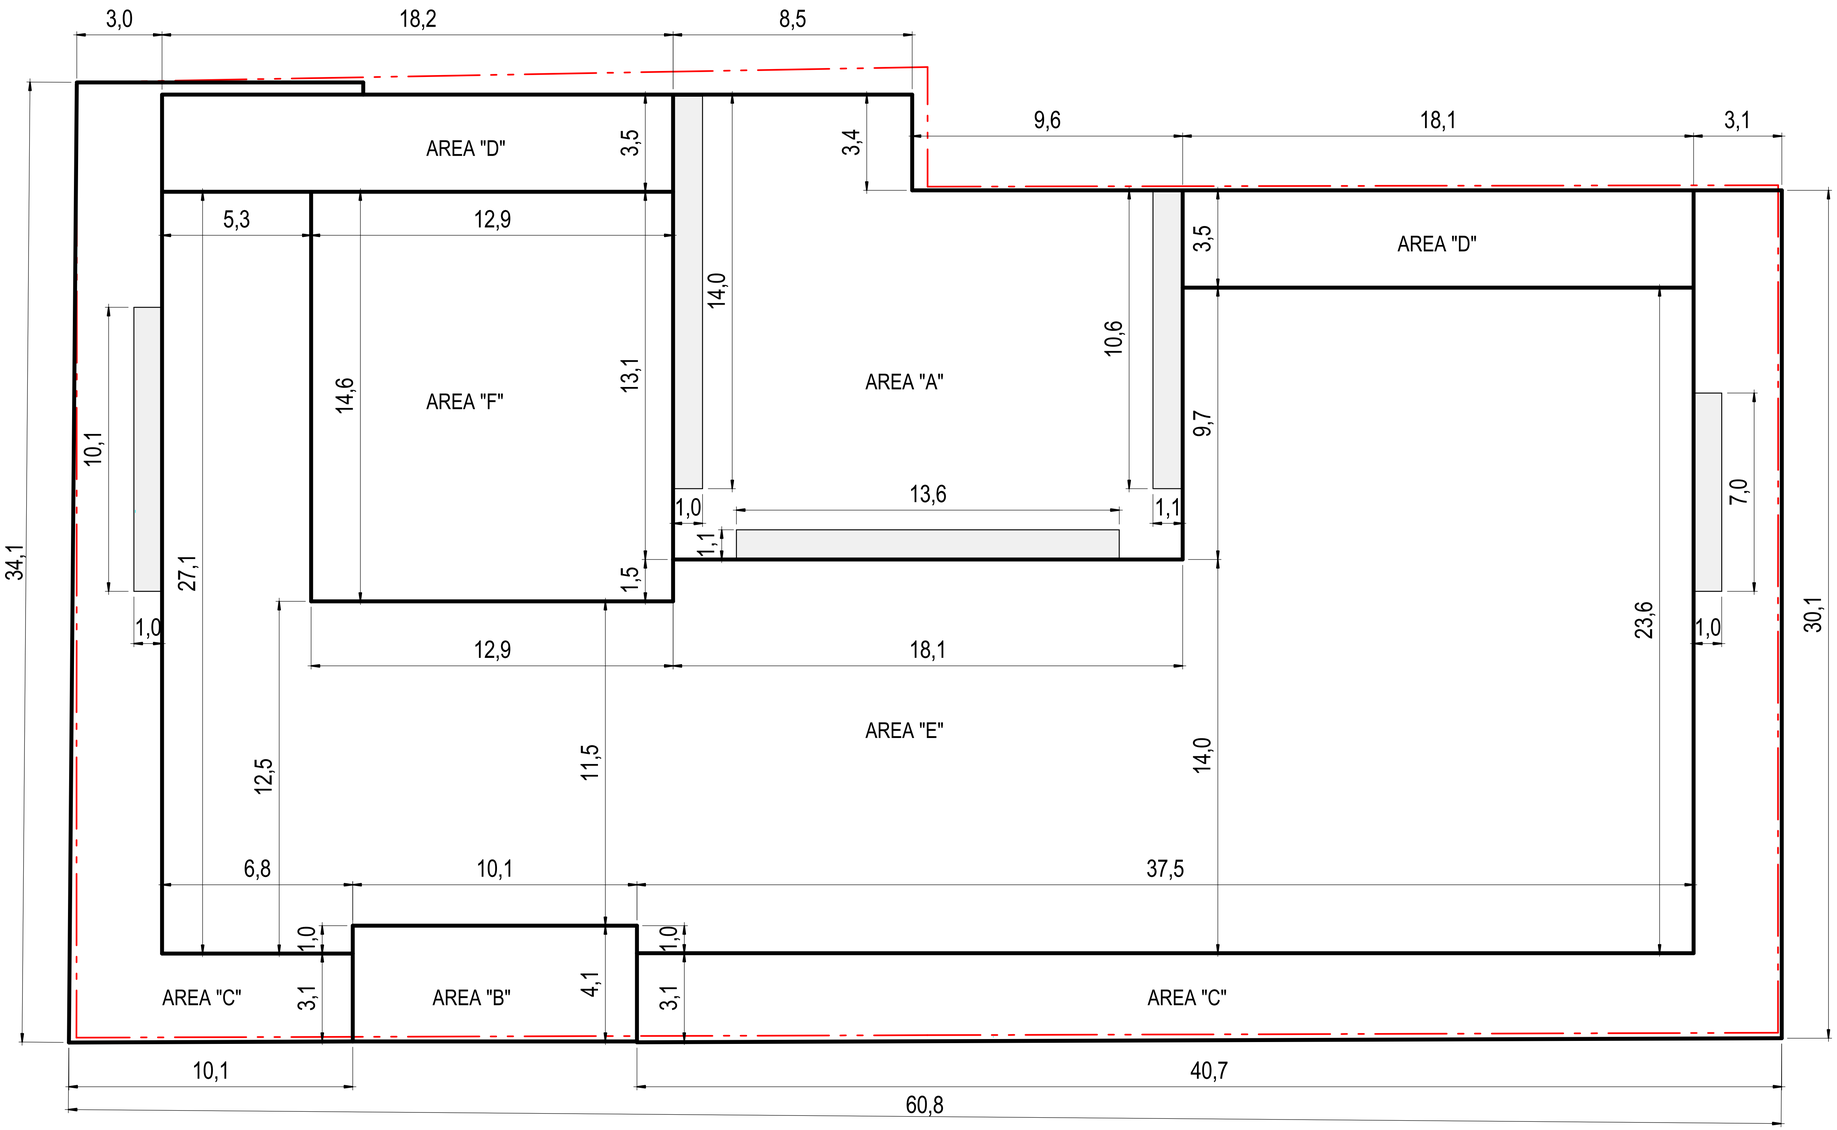

FILE NUMBERS: D02-02-22-0127
D07-12-22-0188

PLAN NUMBER: 18910

NOTES GÉNÉRALES General Notes

1. Ces documents d'architecture sont la propriété exclusive de NEUF architect(e)s et ne pourront être utilisés, reproduits ou copiés sans autorisation écrite préalable. / These architectural documents are the exclusive property of NEUF architect(e)s and cannot be used, copied or reproduced without written pre-authorisation
2. Les dimensions apparaissant aux documents devront être vérifiées par l'entrepreneur avant le début des travaux. / All dimensions which appear on the documents must be verify by the contractor before to start the work.
3. Veuillez aviser l'architecte de toute dimension erreur et/ou divergences entre ces documents et ceux des autres professionnels. / The architect must be notified of all errors, omissions and discrepancies between these documents and those of the others professionals.
4. Les dimensions sur ces documents doivent être lues et non mesurées. / The dimensions on these documents must be read and not measured.

STRUCTURE Structure
D+M Structural inc.
333 Preston St. Suite 110, Ottawa, ON K1S 5N4
T 613 691 9490

LANDSCAPE ARCHITECT Architecture de Paysage
Fotenn Planning + Design
396 Cooper St Suite 300, Ottawa, ON K2P 2H7
T 613 730 5709

CIVIL Civil
EXP
2650 Queensview Dr Suite 100
T 613 688 1899

MECHANICAL/ ELECTRICAL Mécanique/Électrique
Jain Sustainability Consultants
7405 East Danbro Crescent Mississauga, Ontario L5N 6P8
T 905 285 9900

URBAN PLANNER Urbaniste
Fotenn Planning + Design
396 Cooper St Suite 300, Ottawa, ON K2P 2H7
T 613 730 5709

ARCHITECT Architectes
NEUF architect(e)s
630, boul. René-Lévesque O. 32e étages, Montréal QC H3B 1S6
T 514 847 1117 NEUFarchitectes.com

SCEAU / Seal

NEUF
ARCHITECT(E)S

CLIENT Client

SMART LIVING PROPERTIES
226 Argyle Avenue, Ottawa, Ontario K2P 1B9

OUVRAGE Project

211-231 BANK

EMPLACEMENT Location
211-231 BANK STREET, OTTAWA

NO PROJET No.
13369

NO	RÉVISION	DATE (aaaa.mm.jj)
1	HEIGHT SCHEDULE	2024.09.10

DESSINÉ PAR Drawn by
S.W.

VÉRIFIÉ PAR Checked by
M.M., H.G

DATE (aaaa.mm.jj)
2024.09.10

ÉCHELLE Scale
1 : 100

TITRE DU DESSIN Drawing Title

SETBACK AND HEIGHT SCHEDULE

RÉVISION Revision
1

NO. DESSIN Dwg Number
S-01

Autodesk Docs://13369_BANK, R24/BANK_13369_ARC_INT_R24.rvt