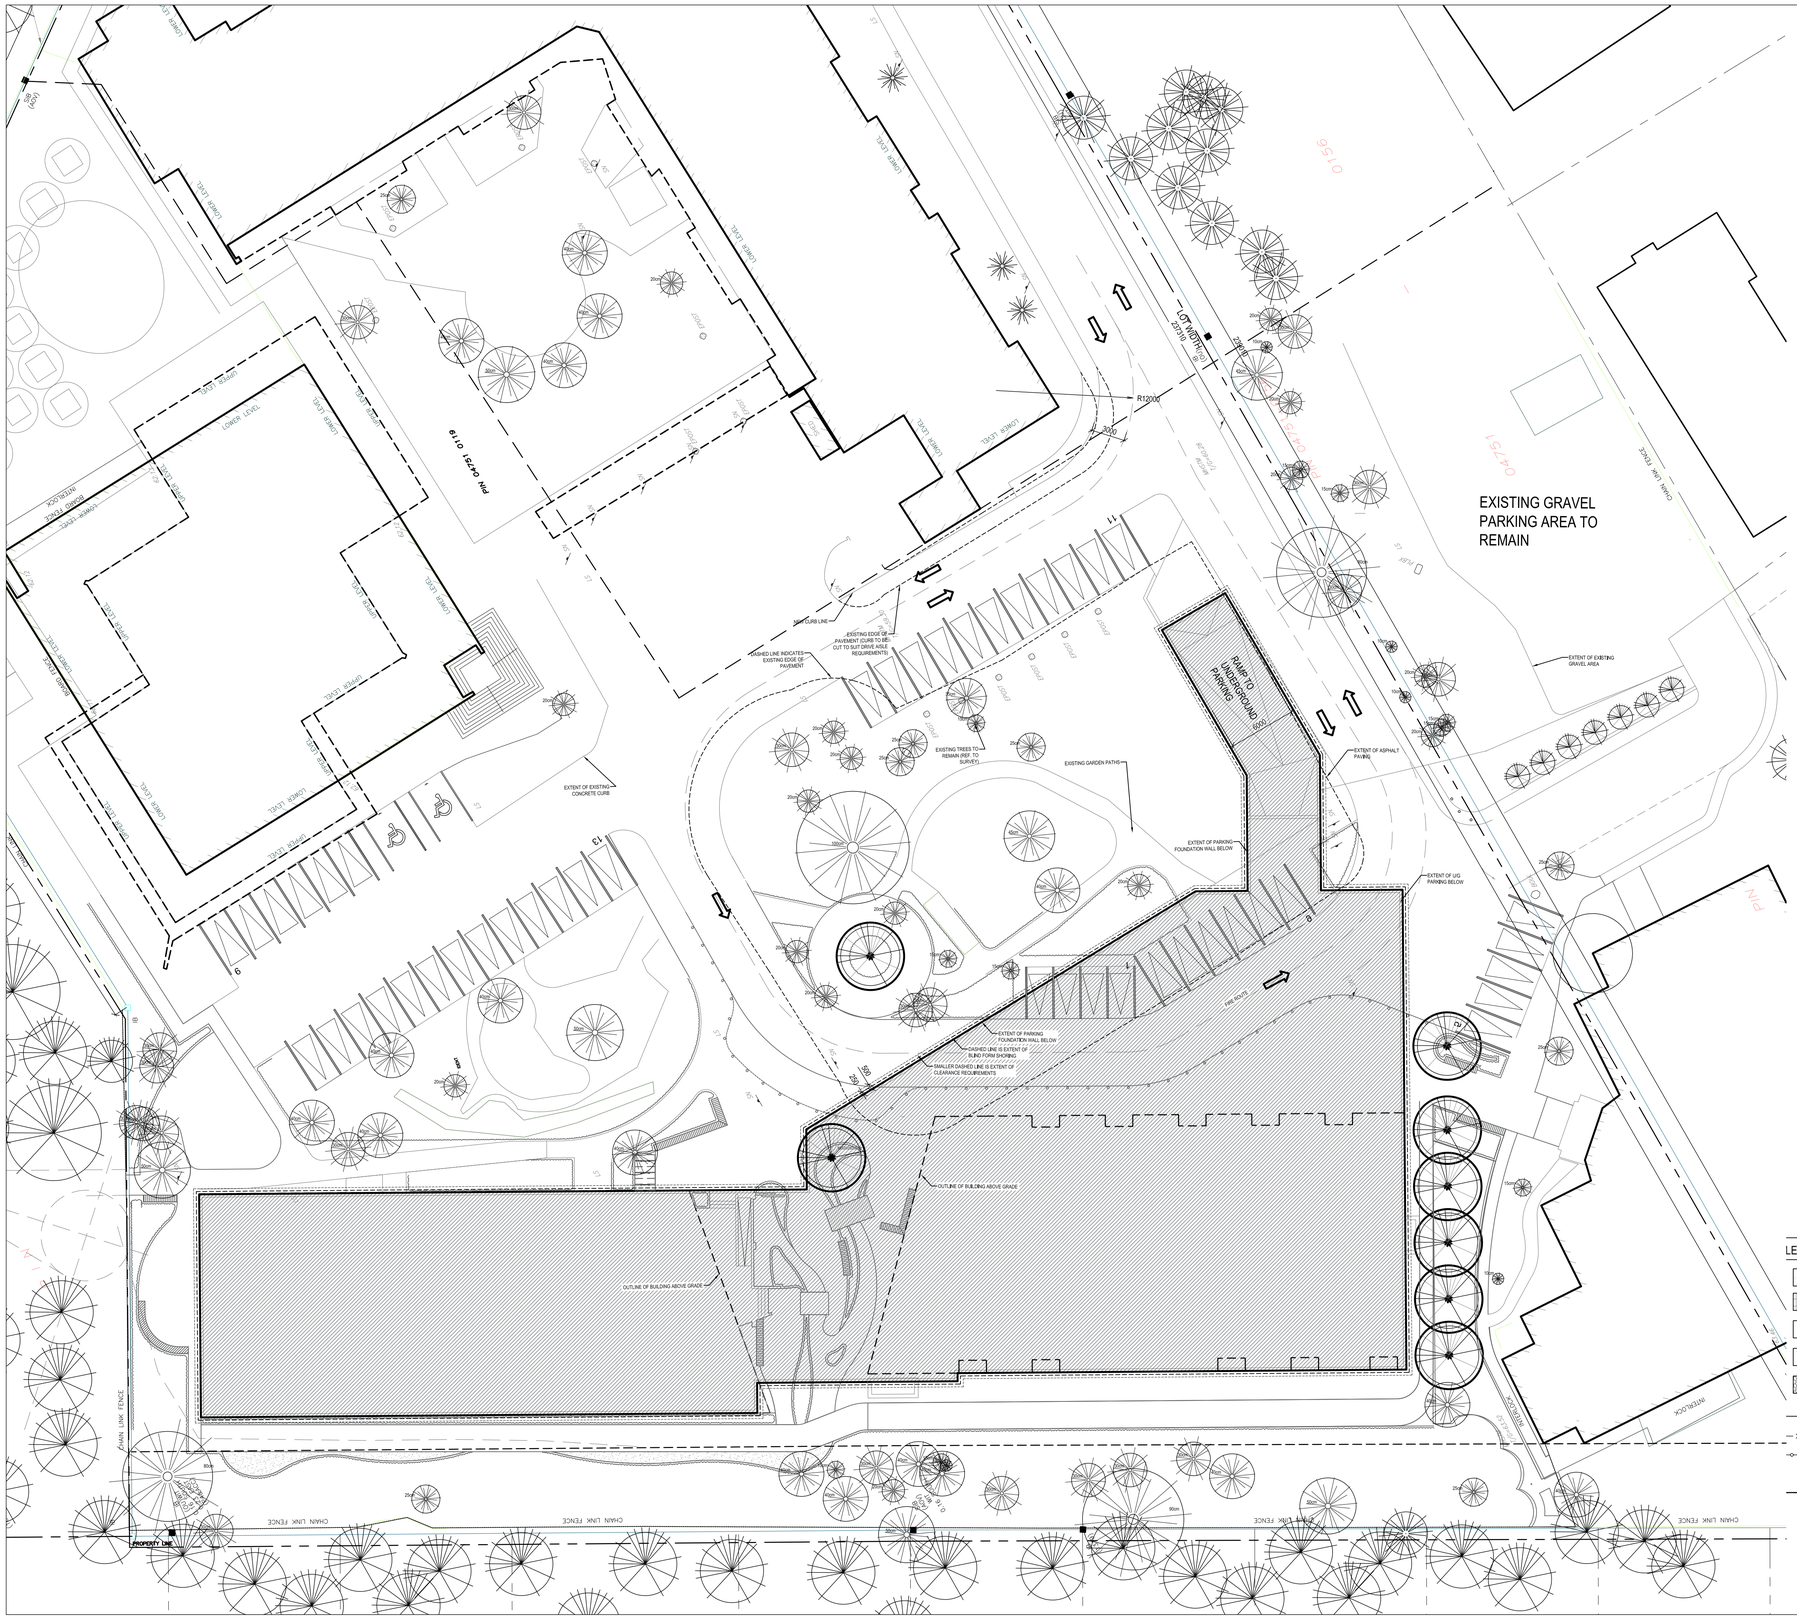

LEGEND

	SOFT LANDSCAPING	FD	FLOOR DRAIN
	PAVERS REFER TO LANDSCAPE	UP	UTILITY POLE
	ASPHALT PAVING	OHW	OVERHEAD UTILITY WIRES
	CONCRETE	L.S.	LIGHT STANDARD
	RIVERSTONE REFER TO LANDSCAPE	DC	DEPRESSED CURB
	EXISTING BUILDING ELEMENT TO BE REMOVED		NEW TREE
	EXISTING FENCE		
	NEW BOARD FENCE REFER TO LANDSCAPE	40cm	EXISTING TREE (REFER TO LANDSCAPE DRAWINGS) INNER CIRCLE = TRUNK DIA. OUTER CIRCLE = ROOT WIDTH
	LOT LINE		
	SETBACK LINE		NEW PLANTING AREA (REFER TO LANDSCAPE DRAWINGS)
	DESIGNATED BUILDING ENTRANCE / EXIT		

No.	Date	Émis pour / Object
–	–	–
–	–	–
01	30-05-2024	Issued for Phase 3 Resubmission
–	---	---
–	---	---
Ingénieur / Engineer
(Mécanique & Électricité / Mechanical & Electrical)

Ingénieur / Engineer
(Structure / Structure)

Architecte/ Architect
(paysagiste / Landscape)

Ingénieur / Engineer
(Civil / Civil)

Client / Client

Architecte / Architect
fig. 1
3550, Saint-Antoine O.
Montréal QC H4C 1A9
T. 514 861-5122

fig. 2
190 Somerset St W #206
Ottawa ON K2P 0J4
T. 613 695-6122

Collectif d'architectes / Architects Collective
figurr
www.figurr.ca

Droit d'auteur / Copyright

Ce dessin est sujet au droit d'auteur. Il ne peut être reproduit pour quelques intentions ou usages que ce soit, il ne peut être utilisé uniquement avec l'apposition de la signature et de l'estampe originale.

This drawing is subject to copyright. It is not to be reproduced for any purpose or by any means, and may only be used if it bears an original stamp and signature.

Sceau / Seal

ONTARIO ASSOCIATION OF ARCHITECTS
ROBERTO CAMPOS
LICENCE
7401

Note:

L'entrepreneur doit vérifier toutes les dimensions et informations sur le site et aviser immédiatement l'architecte de toutes erreurs ou omissions.

Contractor shall verify all information and dimensions on site and immediately report any errors or omissions to the architect.

Projet / Project

THEIA-FIRST UNITARIAN

30 Cleary Avenue
Ottawa

Titre / Title

EXTENT OF FOUNDATIONS & EXISTING TREES

Dessiné par / Drawn by: RC
No. projet / Project number: 2314
Vérifié par / Verified by: RC
No. dessin / Drawing number:
Révision / Revision: 0
Échelle / Scale: 1:250
Date de création du dessin / Drawing creation date: 30/05/2024

A011