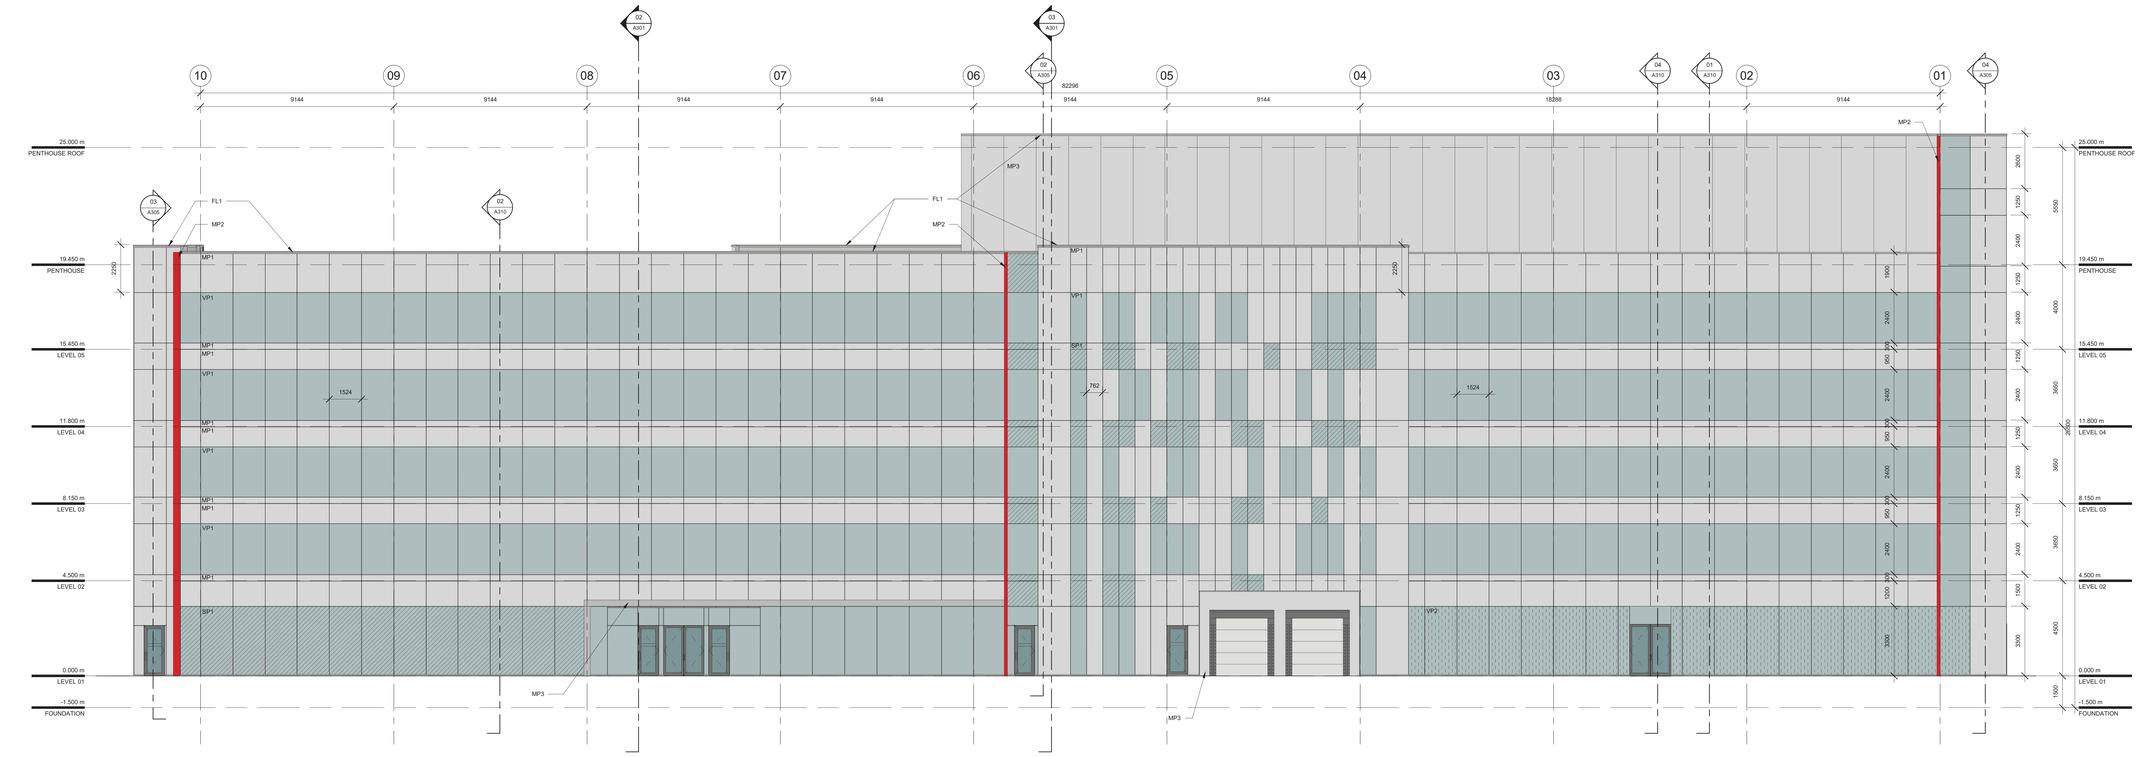

02 A201 NORTH ELEVATION
Scale: 1 : 100

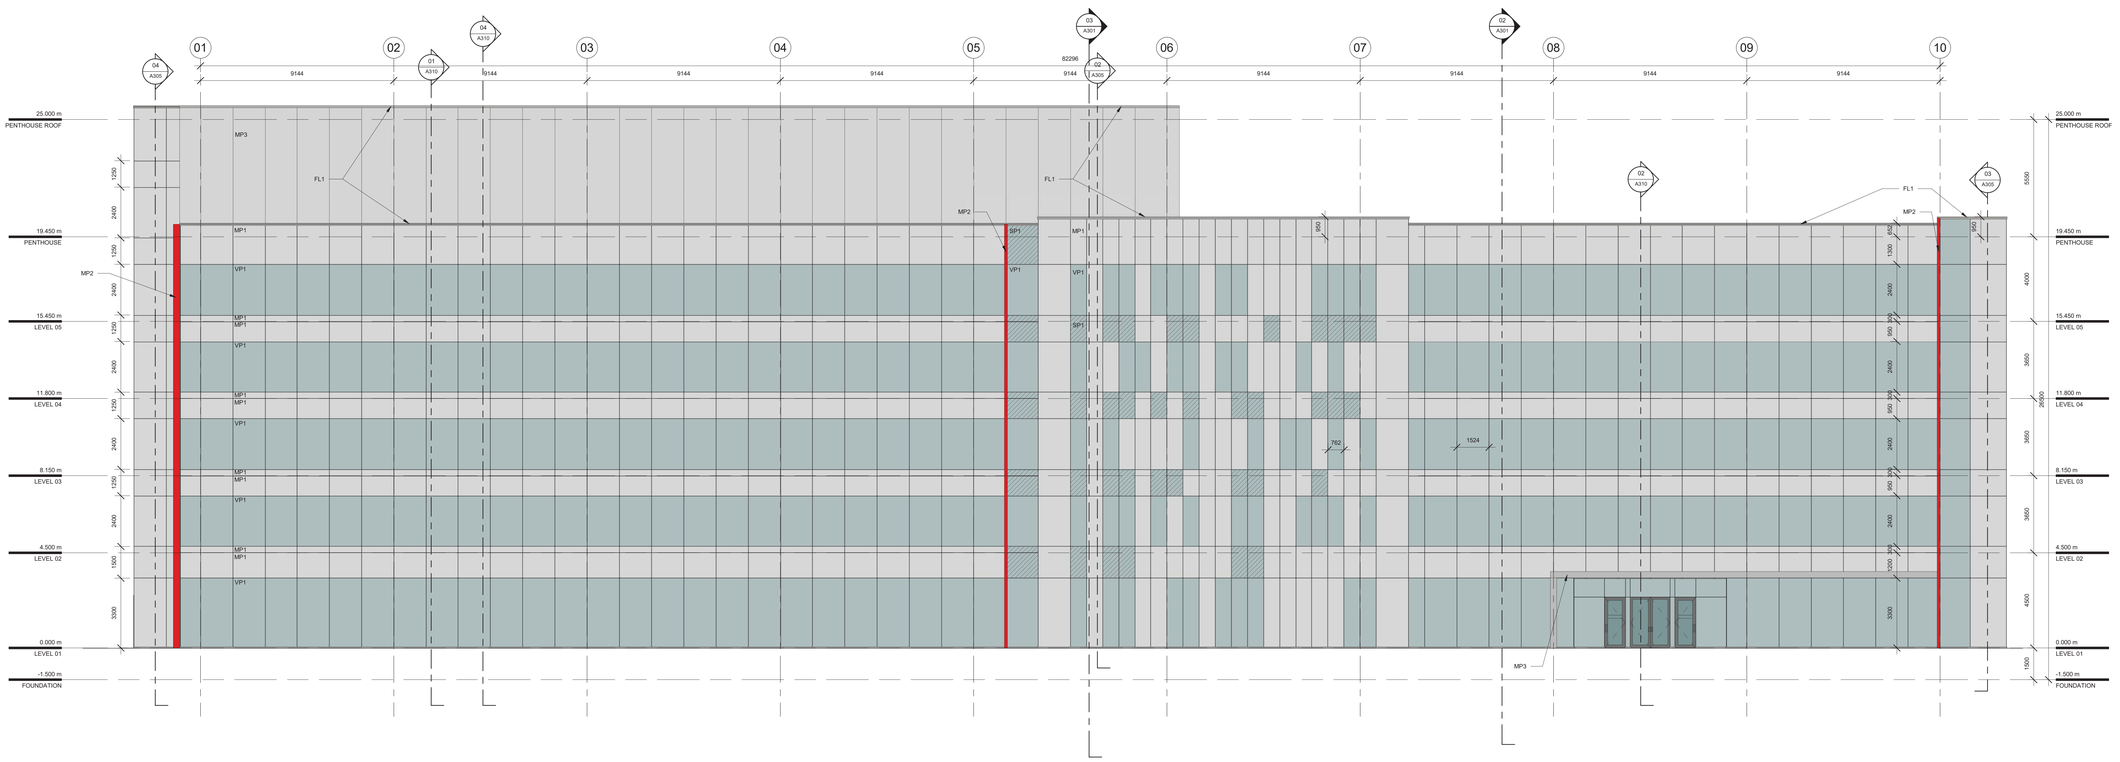

01 A201 SOUTH ELEVATION
Scale: 1 : 100

MCROBIE
ARCHITECTS + INTERIOR DESIGNERS

OTTAWA, ONTARIO

ELEVATION LEGEND

- VP1 - VP1 - VISION PANEL
- VP2 - VP2 - VISION PANEL
- SP1 - SP1 - SPANDREL PANEL
- MP1 - MP1 - ALUMINUM COMPOSITE METAL PANEL TYPE 1 METALLIC SILVER
- MP2 - MP2 - ALUMINUM COMPOSITE METAL PANEL TYPE 2 RED
- MP3 - MP3 - INSULATED METAL PANEL GREY
- FL1 - FL1 - PREFINISHED METAL FLASHING/PARAPET CAP

North

Revisions

Revision Number	Description	Date
1	ISSUED FOR SITE PLAN CONTROL	2019/07/05
2	ISSUED FOR SITE PLAN CONTROL RESUBMISSION #2	2019/10/28

Project

KINAXIS OFFICE BUILDING

KANATA, ONT

Drawing

SOUTH & NORTH ELEVATIONS

Scale 1 : 100

Drawn Author

Checked Checker

Stamp

ONTARIO ASSOCIATION OF ARCHITECTS
WILLIAM G. CROMPTON
LICENCE 3617

Project No. 18-247

Drawing No. A201

Date 06/20/19

2019-07-05 2:59:13 PM