




RAMP WALL DETAIL
1:10

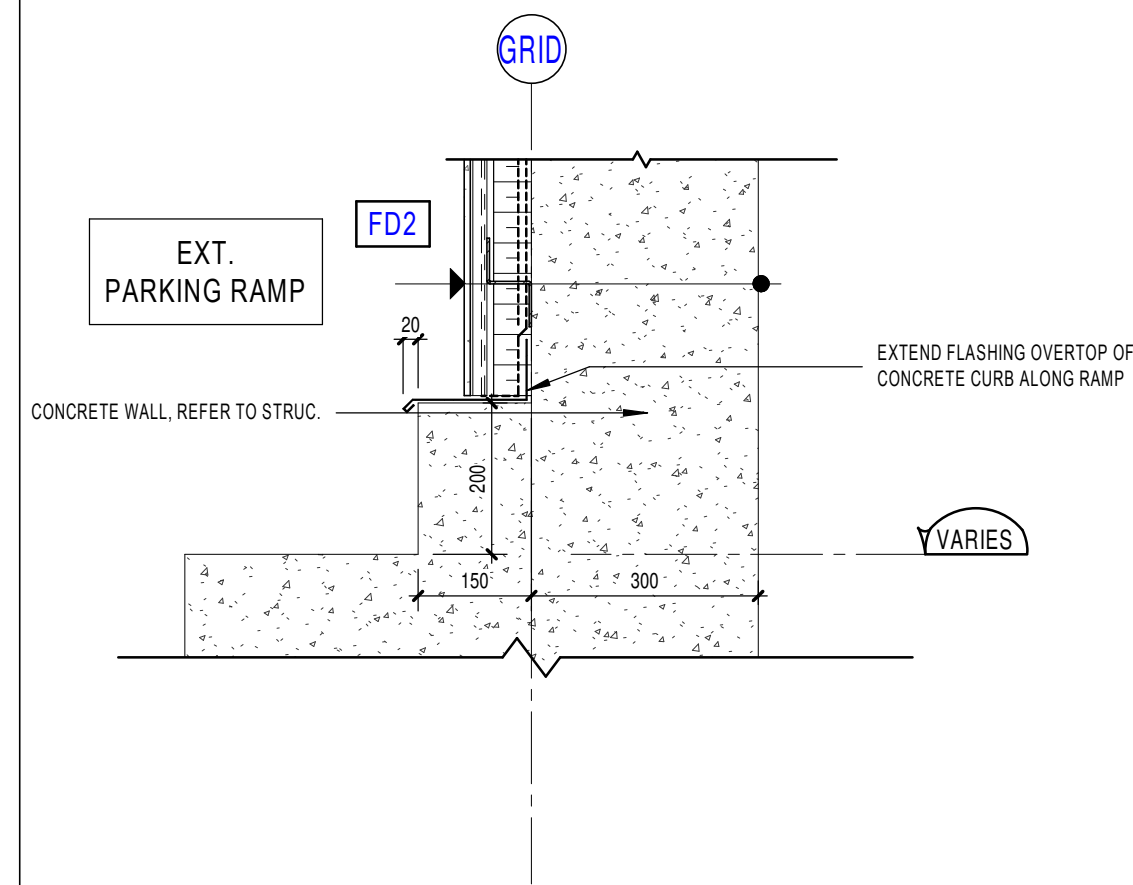


RAMP WALL DETAIL
1:10

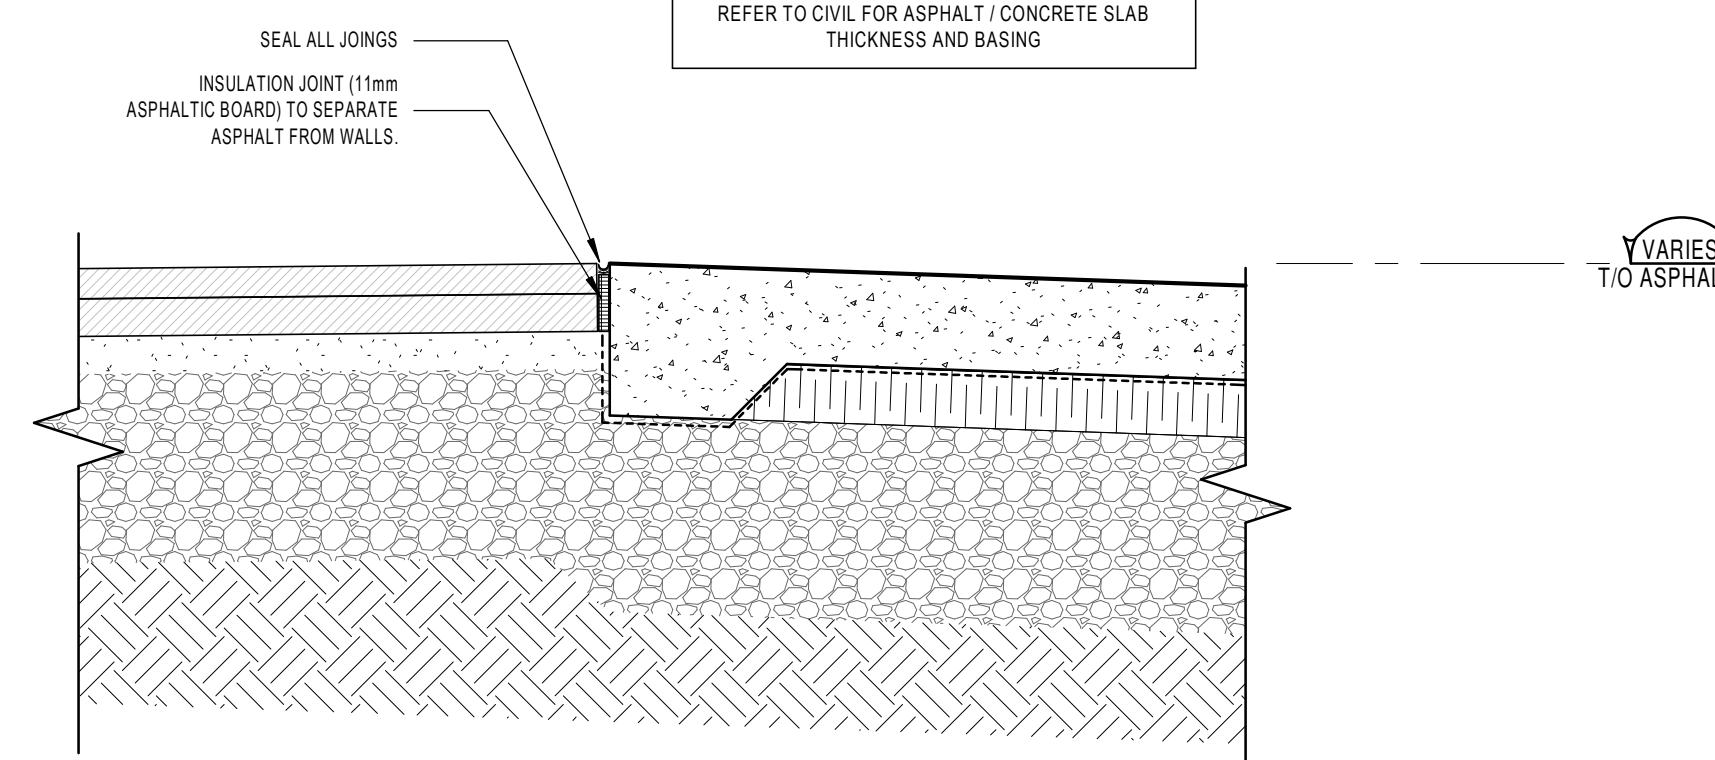


RAMP TOP DETAIL
1:10

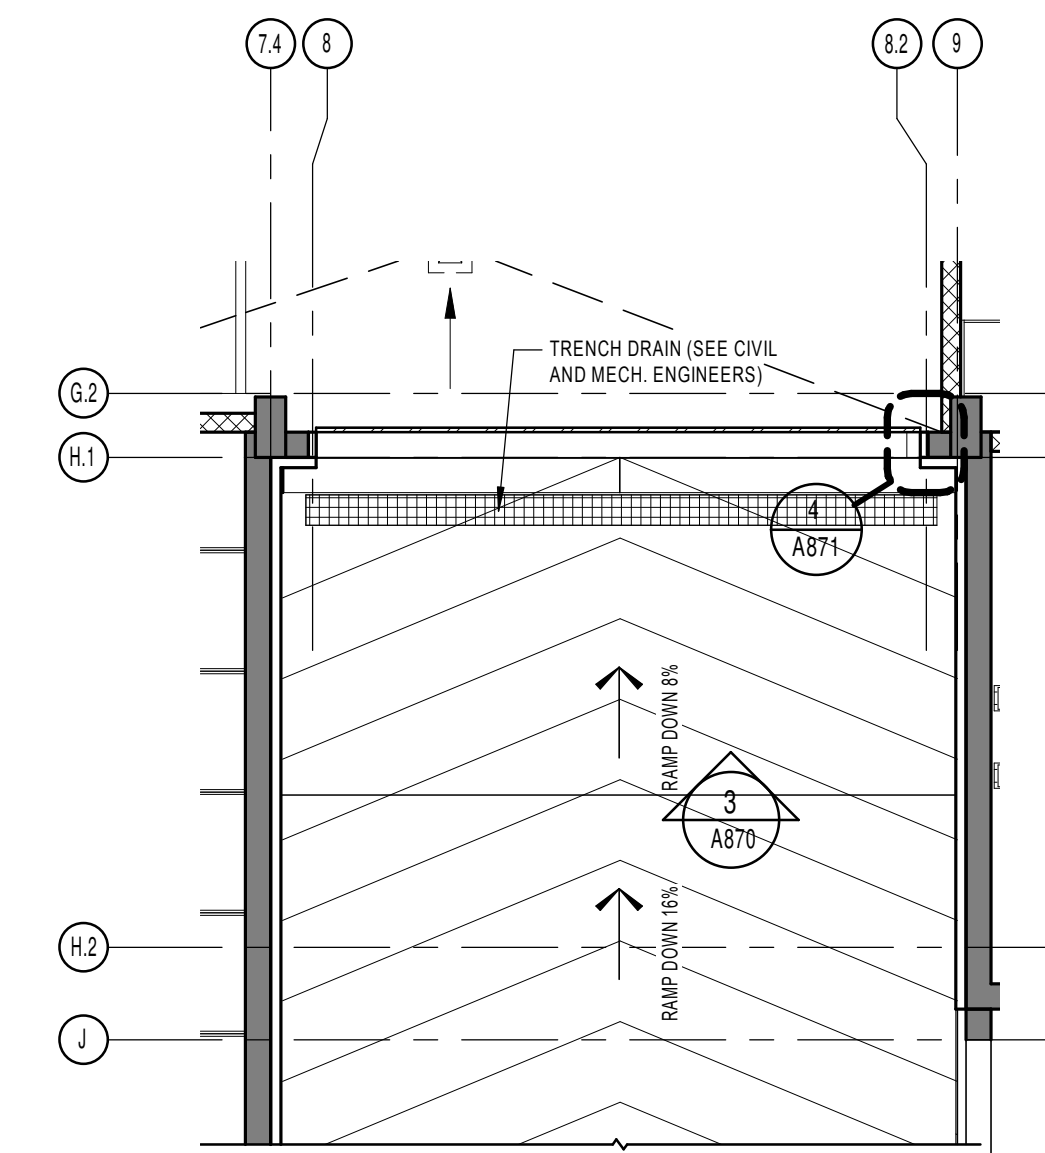


GARAGE RAMP
1:75

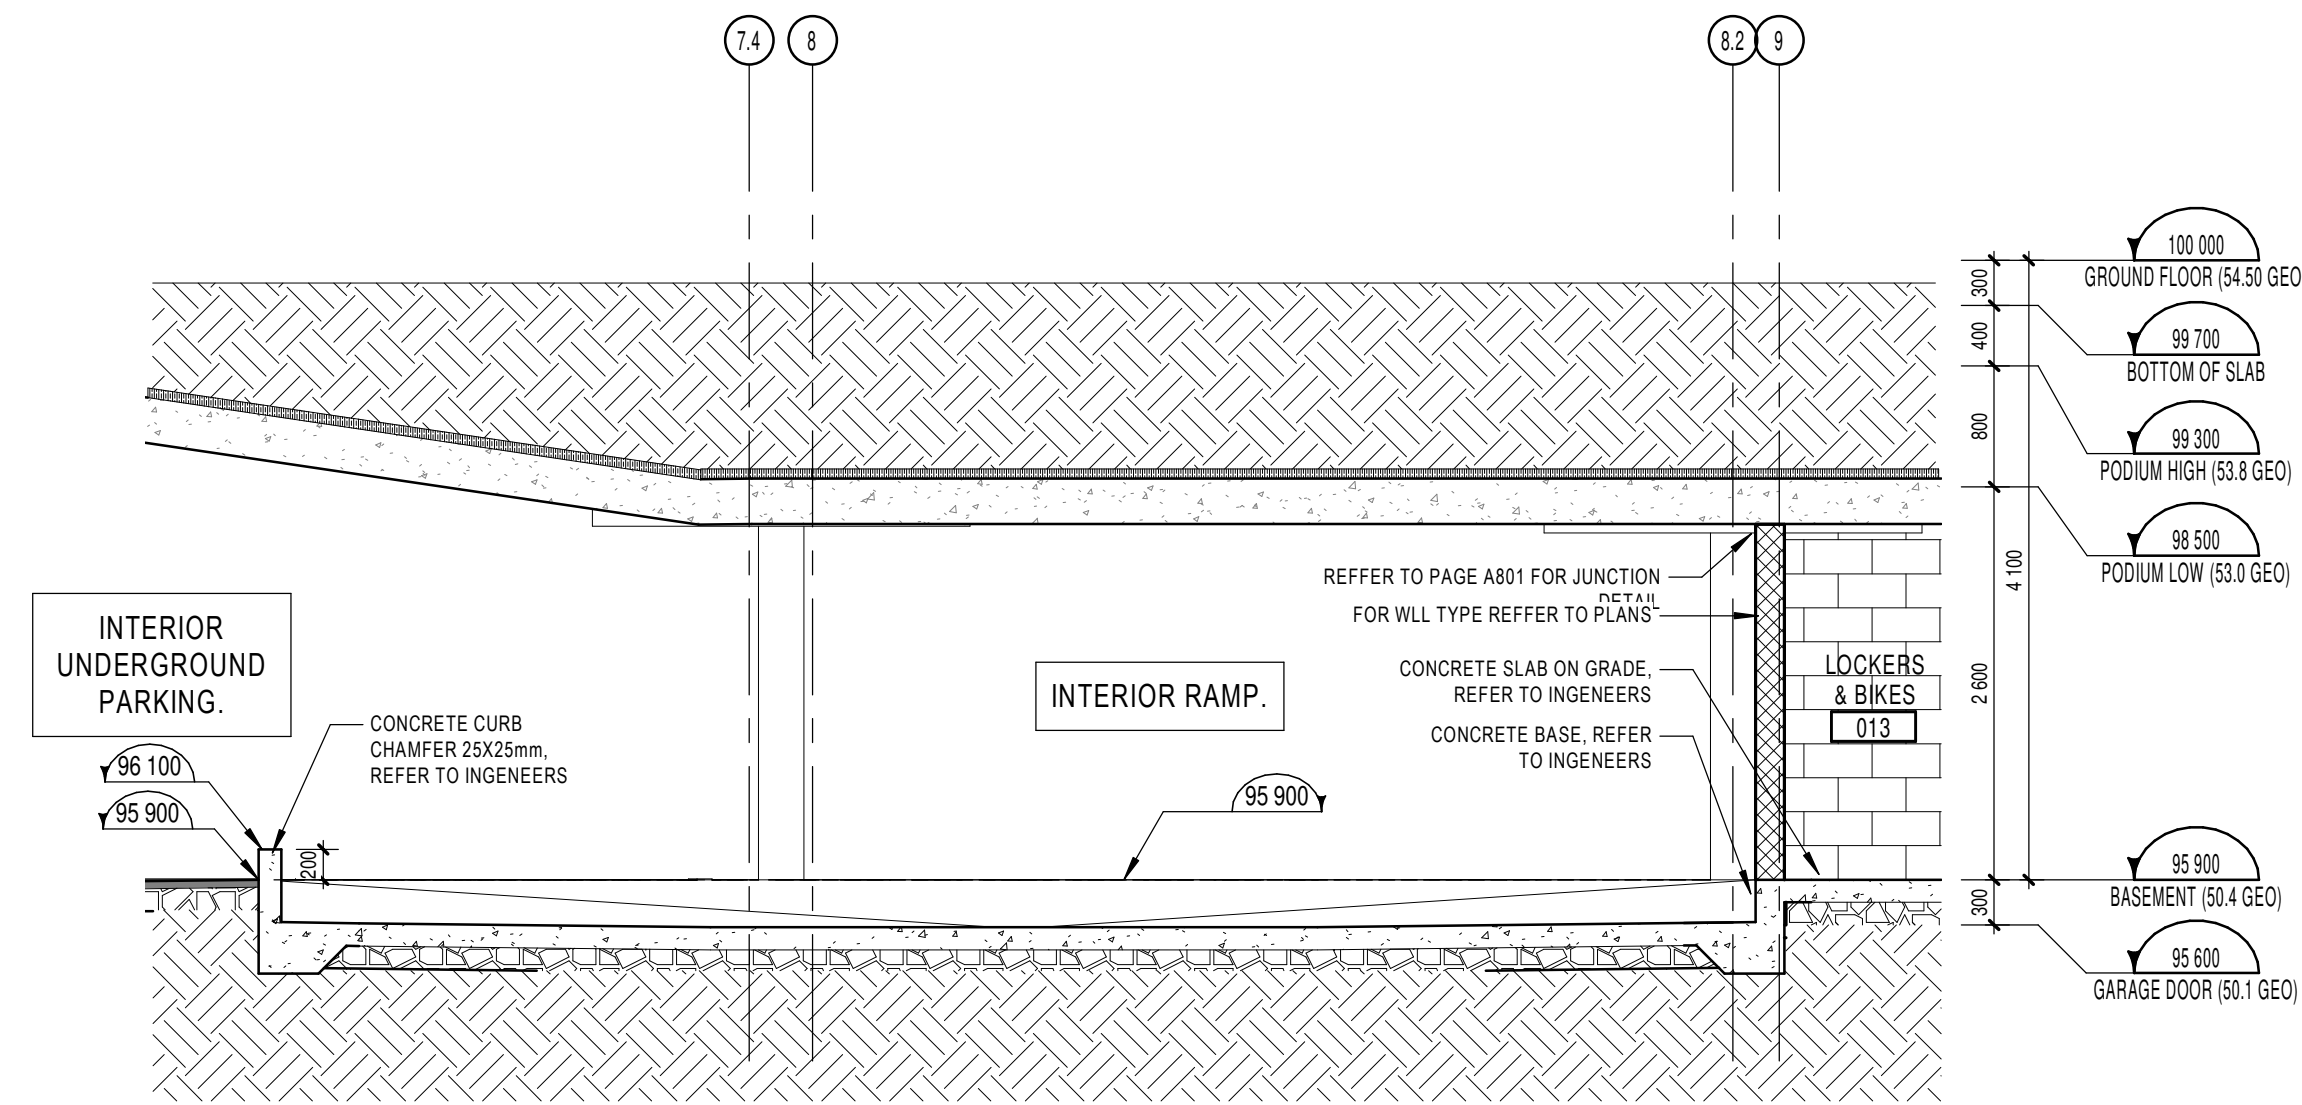

INTERIOR RAMP SECTION
1:50

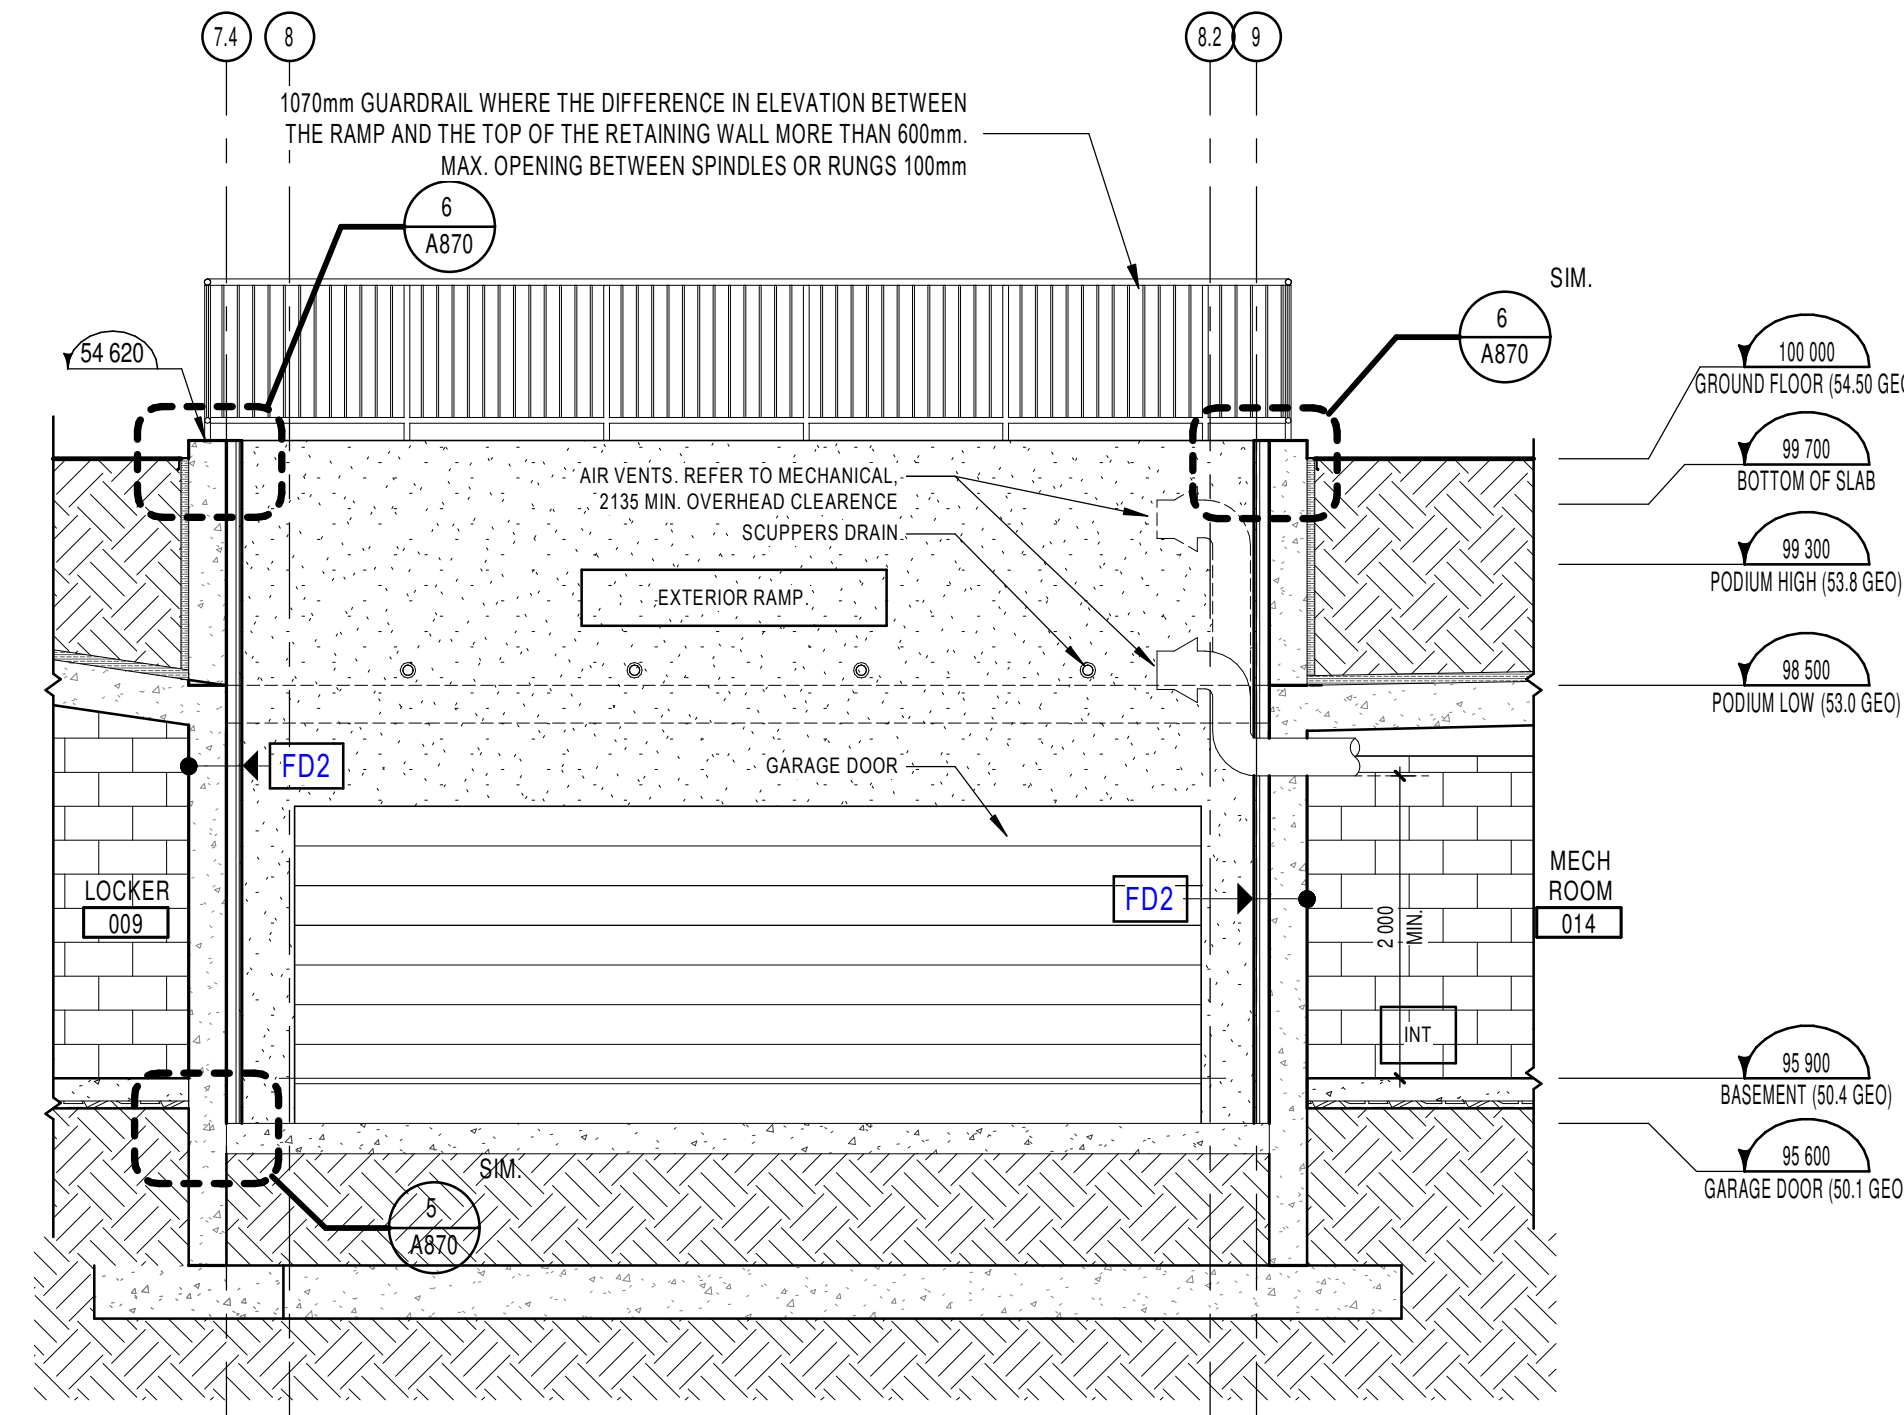

GARAGE DOOR ELEVATION
1:50

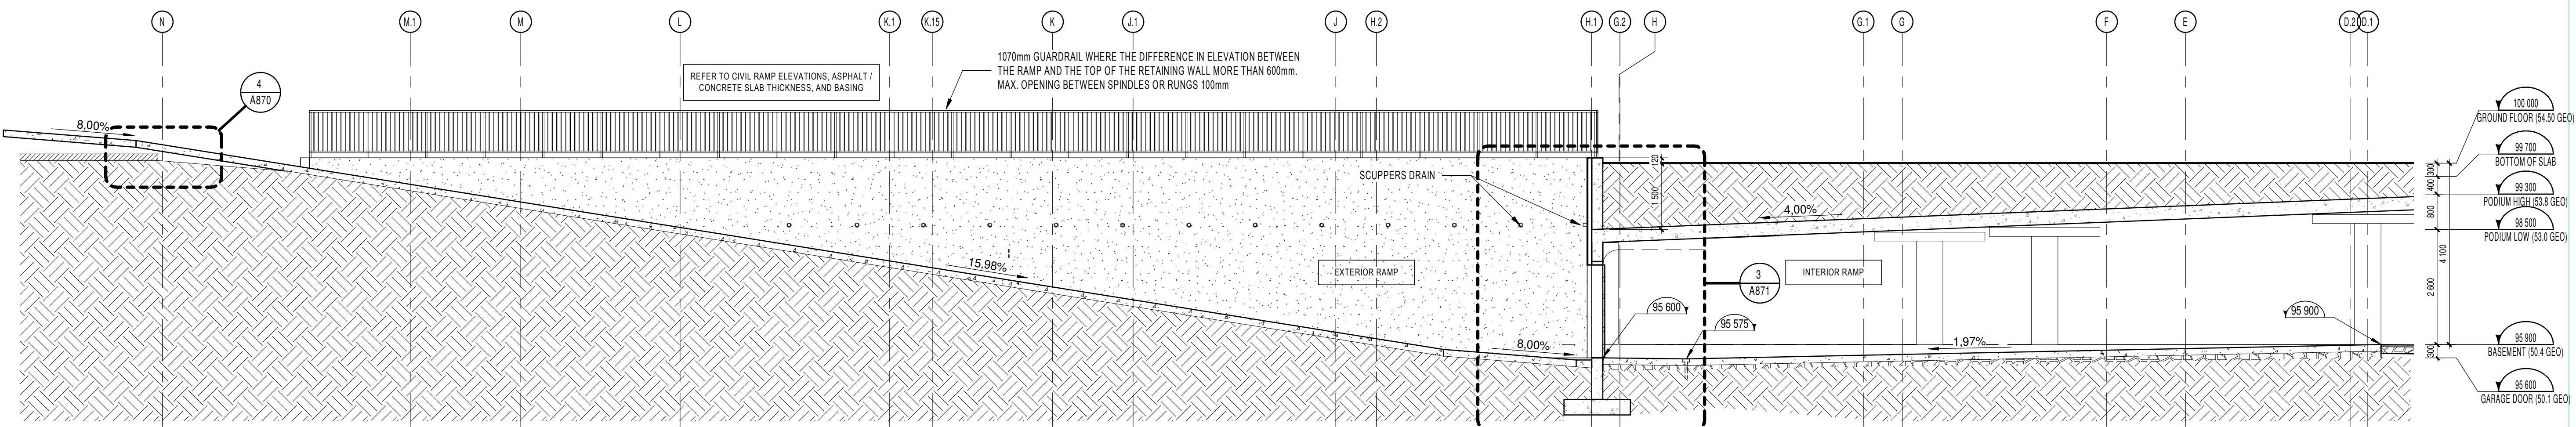

EXTERIOR RAMP SECTION
1:75

NOTES GÉNÉRALES / General Notes

- Ces documents d'architecture sont la propriété exclusive de NEUF architecte et ne peuvent être utilisés, reproduits ou copiés sans autorisation écrite préalable. These architectural documents are the exclusive property of NEUF architecte and cannot be used, copied or reproduced without written pre-authorization.
- Les dimensions apparaissant sur ces documents doivent être vérifiées par l'entrepreneur avant le début des travaux. All dimensions which appear on the documents must be verified by the contractor before to start the work.
- Veillez aviser l'architecte de toute dimension erreur et/ou divergence entre ces documents et ceux des autres professionnels. The architect must be notified of all errors, omissions and discrepancies between these documents and those of the other professionals.
- Les dimensions sur ces documents doivent être lues et non mesurées. The dimensions on these documents must be read and not measured.

GEOTECHNIQUE / Geotechnical

Paterson Group Inc.
154 Colomade Road South Ottawa (Nepean), Ontario Canada K2E 7J5
T 613 226-7381 www.patersongroup.ca

MÉCANIQUE ÉLECTRIQUE / Mechanical Electrical

LCA
15, rue De Valcourt, unité 6, Gatineau, Québec J8T 8H1
T 819 24-8383 www.larouchecanet.ca

STRUCTURE / structure

gdi
635, boulevard de la Gappe, gatineau (QC) J8T 8G1
T 819 243-4424 lgdi.ca

ARCHITECTURE DE PAYSAGE / Landscape Architect

Levstek Consultants
5971 Hugh Crockett, Ottawa ON K1A 5W3
T 613 825 0518 larocquelevstek.com



CIVIL / Civil

Stantec
400 - 1331 Clyde Avenue, Ottawa ON K2C 3G4
T 613 724-6337 kris.alborn@stantec.com

ARCHITECTES / Architect

NEUF architect(e)s SENCRAL
630, St-J. René-Lévesque O. 52e étage, Montréal QC H3B 1S6
T 514 847 1117 NEUFarchitectes.com

SCEAU / Seal

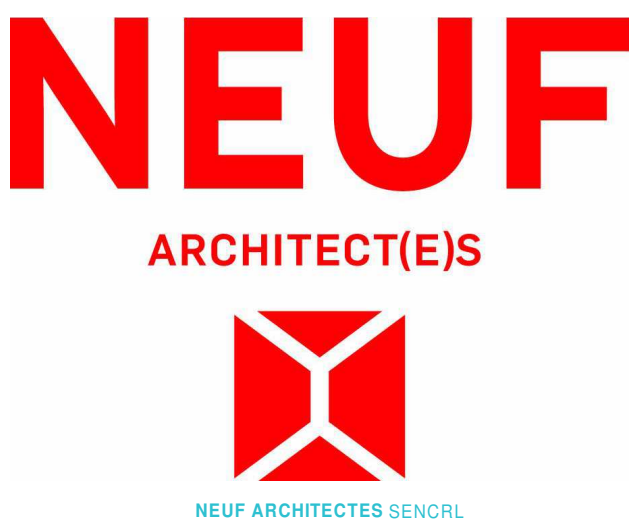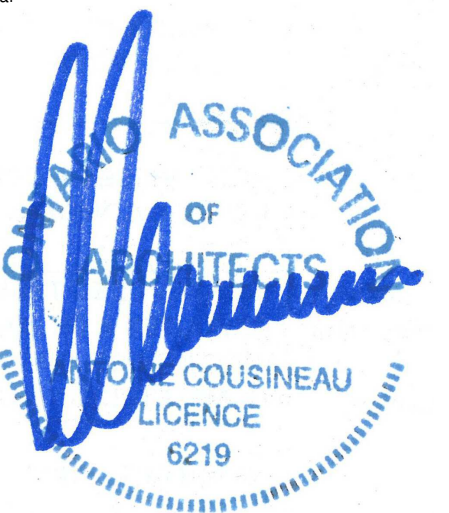

CLIENT / Client



OUVRAGE / Project

PETRIES II BLOCK 8
112 units

EMPLACEMENT / Location NO PROJET No.
ORLEANS, ON 10498.02

NO	RÉVISION	DATE (aa-mm-jj)
A	Issue for Coordination	2021-07-16
B	Issued for Coordination	2021-08-13
C	Issued for Permit (Cancelled)	2021-08-30
D	Issued for Full Building Permit	2021-10-01
E	Issued for Tender	2021-10-15
F	Permit 1st Review	2021-12-03
G	Issued for Coordination	2022-02-11
H	Issued for SPA	2022-02-25

DESSINÉ PAR / Drawn by
PM

VERIFIÉ PAR / Checked by
Paul McQ.

DATE (aa.mm.jj)
09/13/17

ÉCHELLE / Scale
As indicated

TITRE DU DESSIN / Drawing Title
GARAGE RAMP PLAN, SECTION, AND DOOR ELEVATION

REVISION / Revision NO. DESSIN / Dwg Number
A870

H A870 #18062

