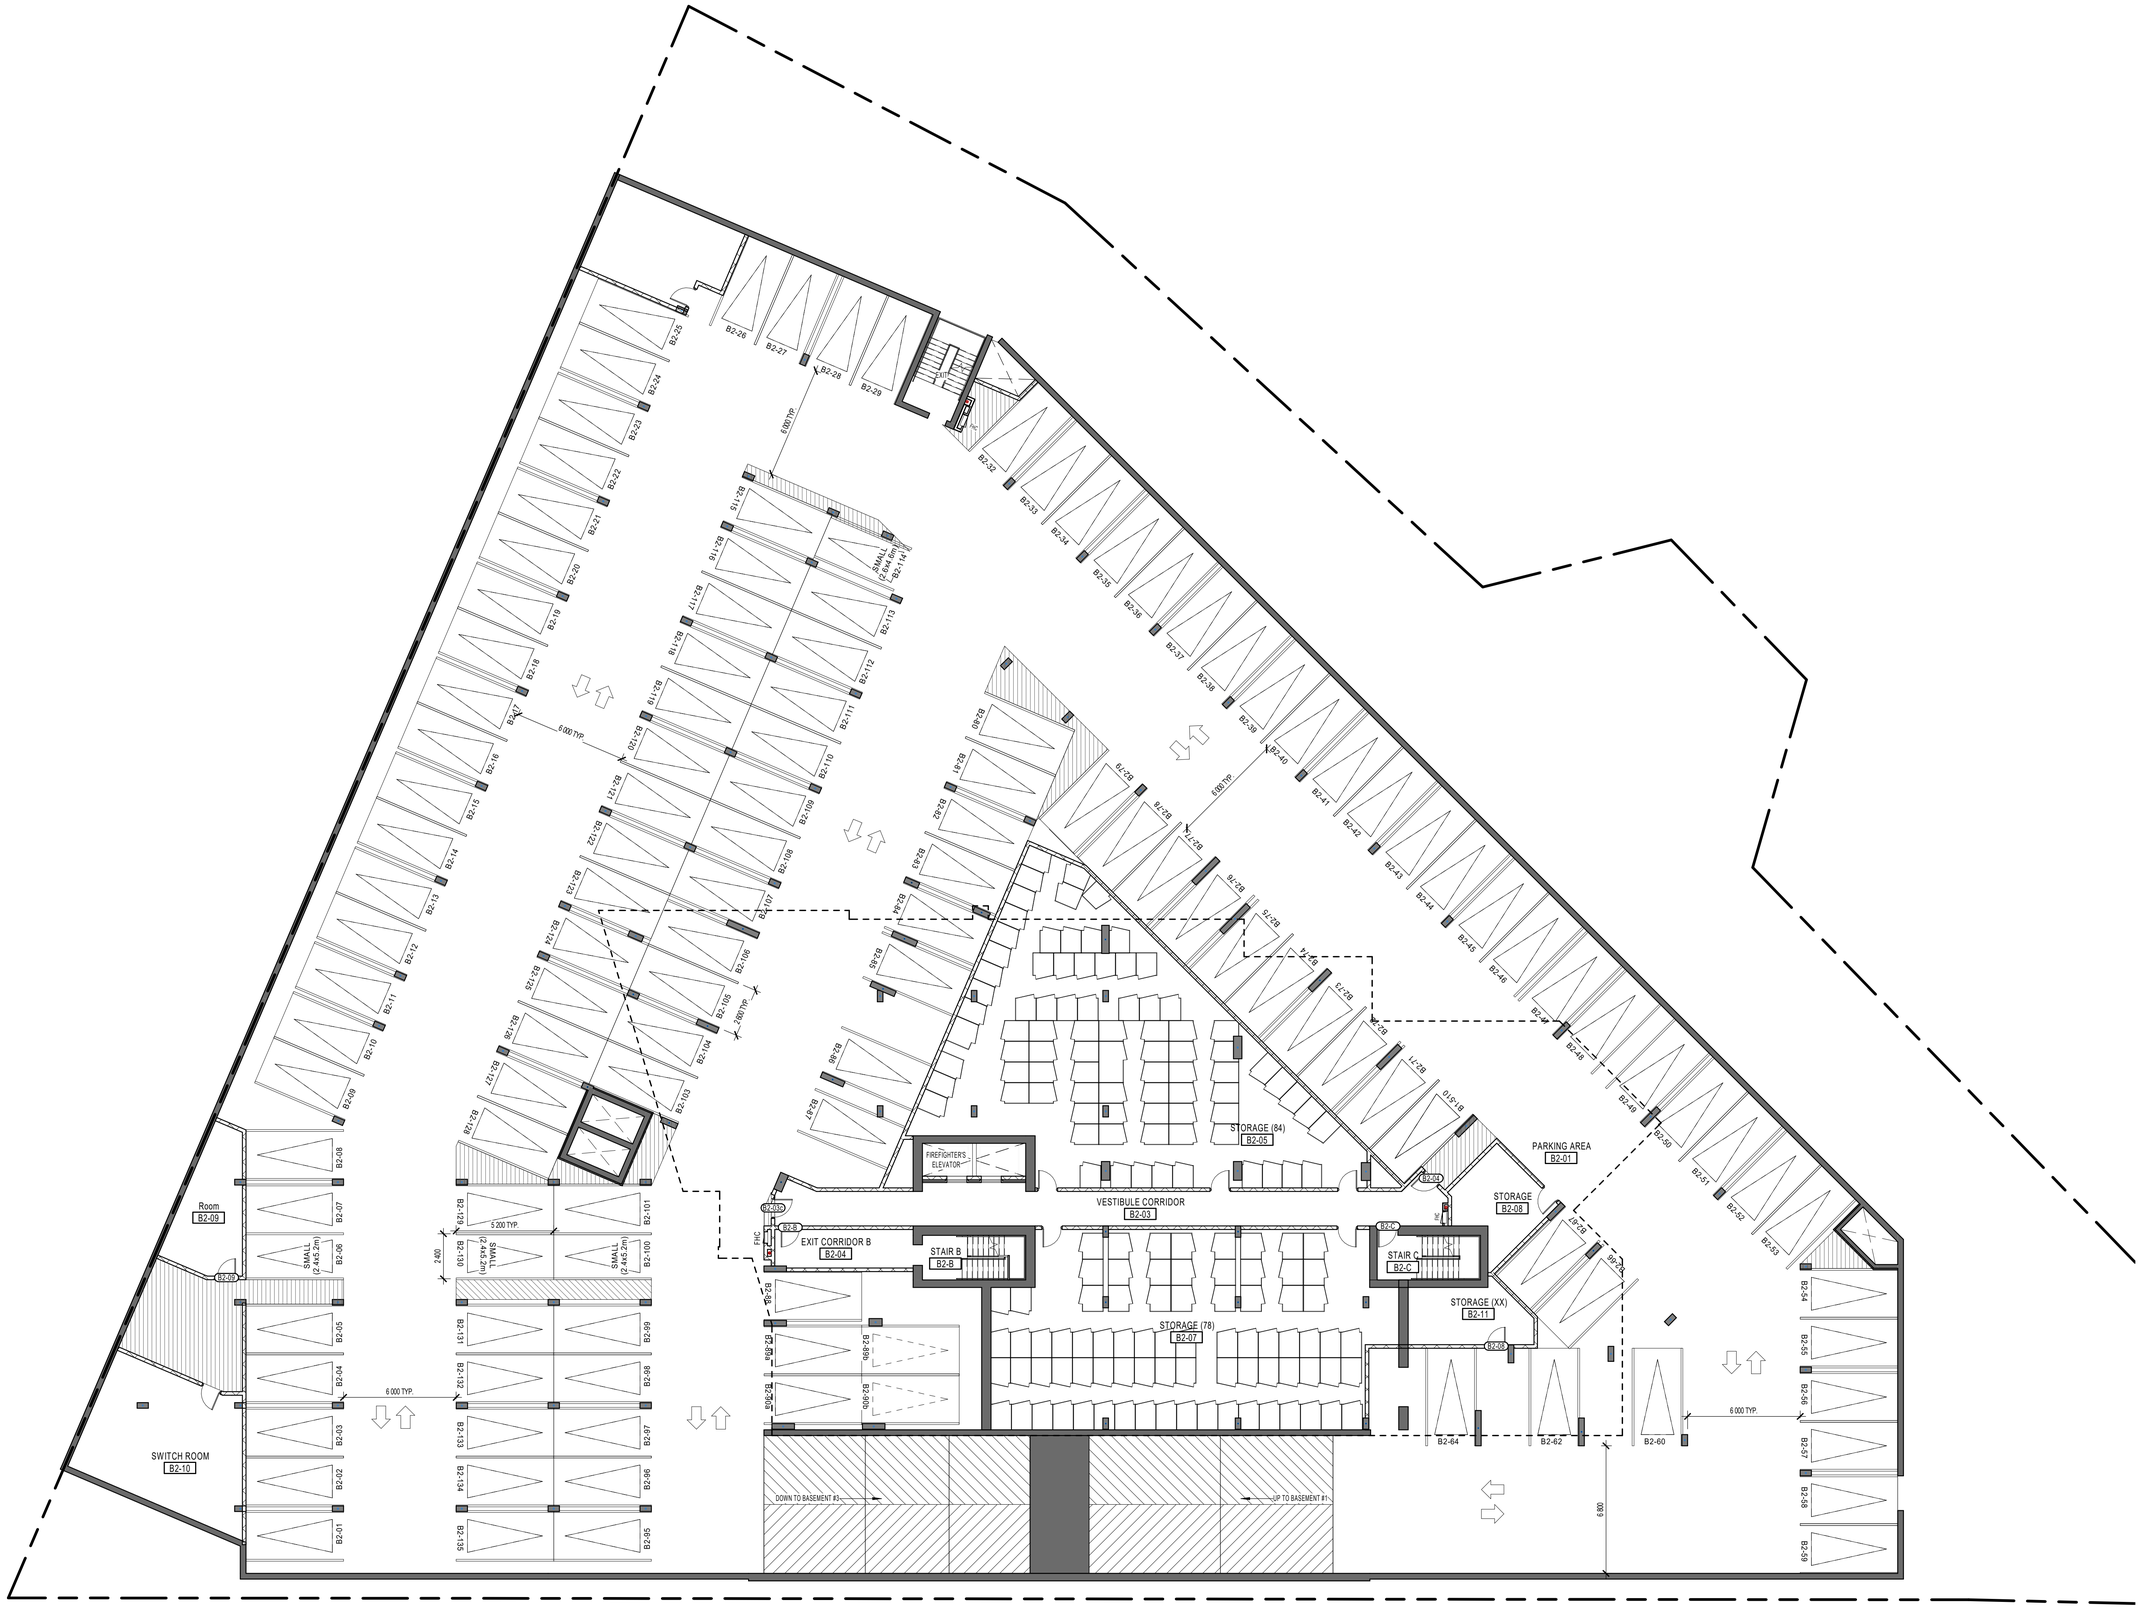

NOTES GÉNÉRALES General Notes

1. Ces documents d'architecture sont la propriété exclusive de NEUF architect(e)s et ne pourront être utilisés, reproduits ou copiés sans autorisation écrite préalable. / These architectural documents are the exclusive property of NEUF architect(e)s and cannot be used, copied or reproduced without written pre-authorisation
2. Les dimensions apparaissant aux documents devront être vérifiées par l'entrepreneur avant le début des travaux. / All dimensions which appear on the documents must be verify by the contractor before to start the work.
3. Veuillez aviser l'architecte de toute dimension erreur et/ou divergences entre ces documents et ceux des autres professionnels. / The architect must be notified of all errors, omissions and discrepancies between these documents and those of the others professionnals.
4. Les dimensions sur ces documents doivent être lues et non mesurées. / The dimensions on these documents must be read and not measured.

STRUCTURE Structure
Leroux+Cyr
500 boul. Gouin Est, bureau 306, Montréal QC H3L 3R9
T: 438-494-3652 Email: gleroux@gleroucyr.com

MÉCANIQUE/ÉLECTRIQUE Mechanical/Electrical
Goodkey, Weedmark & Associates Ltd.
1866 Woodward Drive, Ottawa ON K2C 3R9
T: 613-727-5111 Email: rossmc@gwal.com

GÉOTECHNIQUE Geotechnical
Paterson Group
154 Colonnade Road South, Ottawa ON K2E 7J5
T: 613-226-7381 (203) Email: Carlos@patersongroup.ca

ARCHITECTURE DE PAYSAGE Landscape Architect
Levstek Consultants Inc.
5871 Hugh Crescent, Ottawa ON K0A 2W0
T: 613-826-0518 Email: rlevstek@larocquelevstek.com

CIVIL Civil
exp Services Inc.
2650 Queensview Drive, Suite 100, Ottawa ON K0A 2T0
T: 613-733-0332 Email: bruce.thomas@exp.com; jason.fitzpatrick@exp.com

ARCHITECTES Architect
NEUF architect(e)s
630, boul. René-Lévesque O. 32e étages, Montréal QC H3B 1S6
T 514 847 1117 NEUFarchitectes.com

SCEAU / Seal

NEUF
ARCHITECT(E)S

CLIENT Client
BRIGIL
98 Lois Street, Gatineau QC J9Y 3R7
T: 819-243-7392 Email: JLRivard@brigil.com; mchenier@brigil.com

OUVRAGE Project
PETRIE'S LANDING I - TOWER 4

EMPLACEMENT Location
ORLEANS, ON

NO PROJET No.
12190.00

NO	RÉVISION	DATE (aa-mm-jj)
1	For SPA Review Approval	2021-06-04

Preliminary
DO NOT USE FOR CONSTRUCTION

DESSINÉ PAR Drawn by
MU

VÉRIFIÉ PAR Checked
FP

DATE (aa.mm.jj)
06/04/21

ÉCHELLE Scale
1 : 150

TITRE DU DESSIN Drawing Title
BASEMENT 2 - TOWER 4

RÉVISION Revision
1

NO. DESSIN Dwg Number
A201.4

C:\Fichiers Revit Locaux\12190_PETRIES_TOWER_4_ARCHITECTURE_original_muyeyama.rvt