

C:\Fichiers Revit Local\12190_PETRIES_TOWER_4_ARCHITECTURE_original_muyeyama.rvt



NOTES GÉNÉRALES General Notes

- Ces documents d'architecture sont la propriété exclusive de NEUF architecte et ne peuvent être utilisés, reproduits ou copiés sans autorisation écrite préalable. / These architectural documents are the exclusive property of NEUF architecte and cannot be used, copied or reproduced without written pre-authorization.
- Les dimensions apparaissant aux documents doivent être vérifiées par l'entrepreneur avant le début des travaux. / All dimensions which appear on the documents must be verified by the contractor before to start the work.
- Veillez aviser l'architecte de toute dimension erreur et/ou divergences entre ces documents et ceux des autres professionnels. / The architect must be notified of all errors, omissions and discrepancies between these documents and those of the others professionals.
- Les dimensions sur ces documents doivent être lues et non mesurées. / The dimensions on these documents must be read and not measured.

STRUCTURE Structure

Leroux+Cyr
 500 boul. Gouin Est, bureau 308, Montréal QC H3L 3R9
 T: 438-484-3652 Email: gleroux@lerouxcyr.com

MÉCANIQUE/ÉLECTRIQUE Mechanical/Electrical

Goodkey, Weedmark & Associates Ltd.
 168 Woodward Drive, Ottawa ON K2C 3P8
 T: 613-226-7381 (283) Email: Carlos@patersongroup.ca

GÉOTECHNIQUE Geotechnical

Paterson Group
 154 Colborne Road South, Ottawa ON K2E 7J5
 T: 613-226-7381 (283) Email: Carlos@patersongroup.ca

ARCHITECTURE DE PAYSAGE Landscape Architect

Lovstek Consultants Inc.
 5977 Hugh Crockett, Ottawa ON K0A 2W0
 T: 613-826-0518 Email: lovstek@lovstekconsultants.com


CIVIL Civil

exp Services Inc.
 2850 Queensview Drive, Suite 100, Ottawa ON K0A 2T0
 T: 613-734-0332 Email: bruce.thomas@exp.com
 jason.fitzpatrick@exp.com

ARCHITECTES Architect

NEUF architect(e)s
 630, boul. René-Lévesque O. 32e étage, Montréal QC H3B 1S6
 T 514 847 1117 NEUFarchitectes.com

SCEAU / Seal

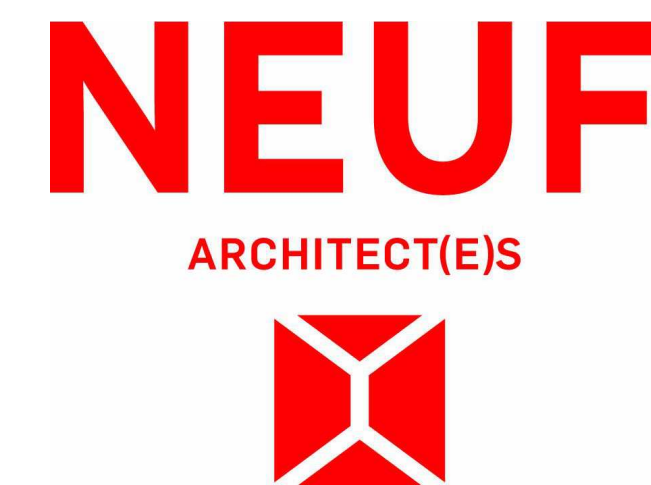

CLIENT Client

BRIGIL
 88 Lois Street, Gatineau QC J8Y 3R7
 T: 819-243-7392 Email: JL.Rivard@brigil.com; mchenier@brigil.com

OUVRAGE Project

PETRIE'S LANDING I - TOWER 4

EMPLACEMENT Location NO PROJET No.
 ORLEANS, ON 12190.00

NO	RÉVISION	DATE (aa-mm-jj)
1	30% ISSUE	2020-03-31
2	For SPA Review Approval	2021-06-04

Preliminary
 DO NOT USE FOR
 CONSTRUCTION

DESSINÉ PAR Drawn by MU
 DATE (aa.mm.jj) 06/04/21
 TITRE DU DESSIN Drawing Title

VERIFIÉ PAR Checked by FP
 ÉCHELLE Scale 1 : 100

GROUND FLOOR - TOWER 4

RÉVISION Revision NO. DESSIN Dwg Number
2 A204.4