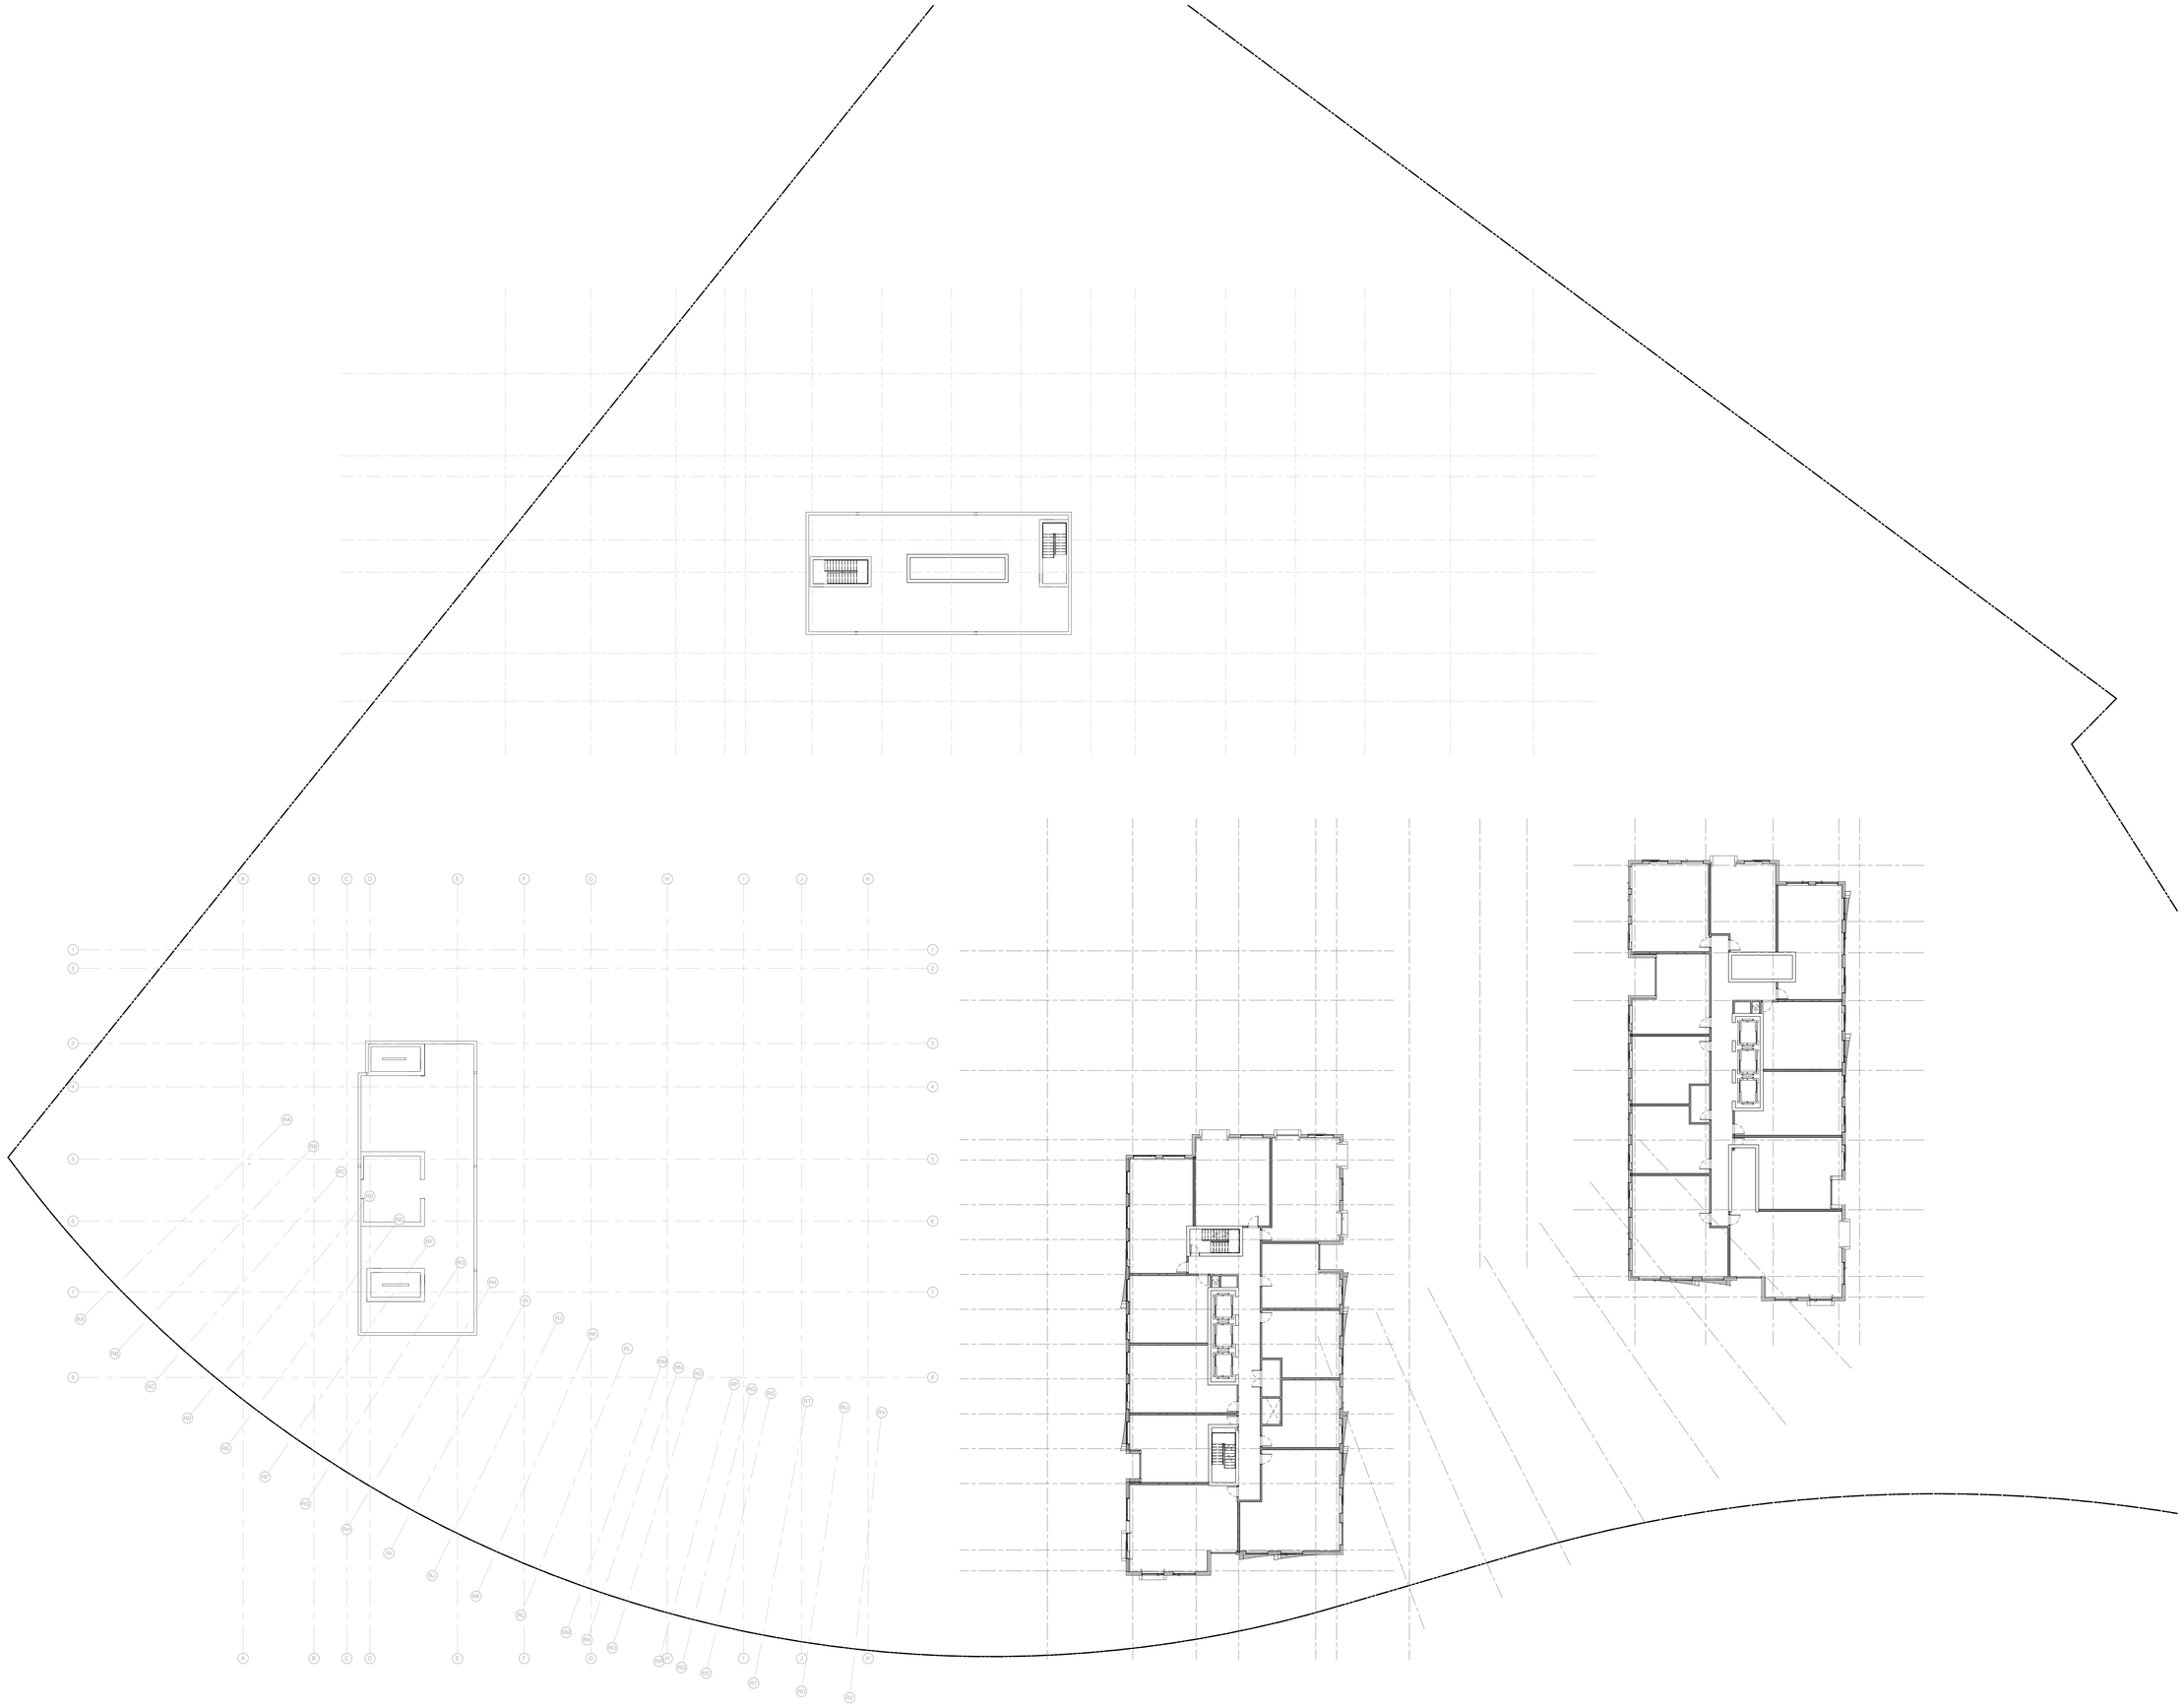

GeigerHuot
architectes

424, rue Guy, bureau 104, Montréal, QC, H3J 1S6
tél. 514 - 935 - 3338 télec. 514 - 935 - 3375
info@geigerhuot.com

NOTES GENRALES:

Ne pas mesurer directement des dessins.

Toutes les dimensions et conditions générales doivent être vérifiées avant le début des travaux.

En aucun cas ne procéder dans l'incertitude.

Ce dessin doit être lu conjointement avec le devis architectural et les notes générales.

Ordre des architectes du Québec
20751
ERIC HUOT
ARCHITECTE

Sceau

Client

NORD DE PROJET

NORD GÉOGRAPHIQUE

Revision Schedule

Num	Revision Description	Date

24.JAN.2023	ISSUED FOR SPA-NEW LANDSCAPE	CA
7.OCT.2022	ISSUED FOR SITE PLAN APPROVAL	CA
3.OCT.2022	ISSUED FOR COORDINATION	CA
12.SEPT.2022	ISSUED FOR COORDINATION	CA
DATE	ISSUE/REVISION	PAR

Revision

CLELAND JARDINE ENGINEERING LTD
200-580 Terry Fox Drive
Kanata, Ontario
K2L 4B9
T 613-591-1533
F 613-591-5705

Structure

Smith + Andersen
ad
1600 Carling Avenue, Suite 530
Ottawa, Ontario, K1Z 1G3
T. 613.230.1186
F. 613.230.2598

MÉCANIQUE- ÉLECTRICITÉ

FOTENN
Planning + Design
223 McLeod Street, Ottawa ON K2P 0Z8
613.730.5709

MÉCANIQUE PROTECTION INCENDIE

OTTAWA, ONTARIO
ROBINSON

Projet

Titre du dessin :

FLOOR PLAN- ROOF PLAN

échelle :	1 : 200	dessiné par : CA	
date :	2022-10-05	approuvé par :EH	
dossier :	20-027	dessin :	A10

2022-10-27 4:43:13 PM

D07-12-21-0052

#18357