

2	-	-
1	-	.../.../..
REVISIONS		DATE
L'ENTREPRENEUR DEVRA, AVANT DE COMMENCER TOUT TRAVAIL, PRENDRE ET VERIFIER TOUTES COTES ET MESURES SUR PLACE		

Hétu-Bellehumeur
architectes inc.

435, boul. Ste-Anne, bureau 203, Joliette QC J6E 5A1
tél.: 450 755-4441 fax: 450 755-1088
hba@hbaarchitectes.ca


ROJET
DÉPANNEUR/RESTO
HARNOIS NEPEAN
1660, MERIVALE, NEPEAN, ONTARIO

TITRE
FACADES
PROPOSÉES


22-3761
3/16" = 1'-0"

**NE PAS UTILISER
POUR CONSTRUCTION**



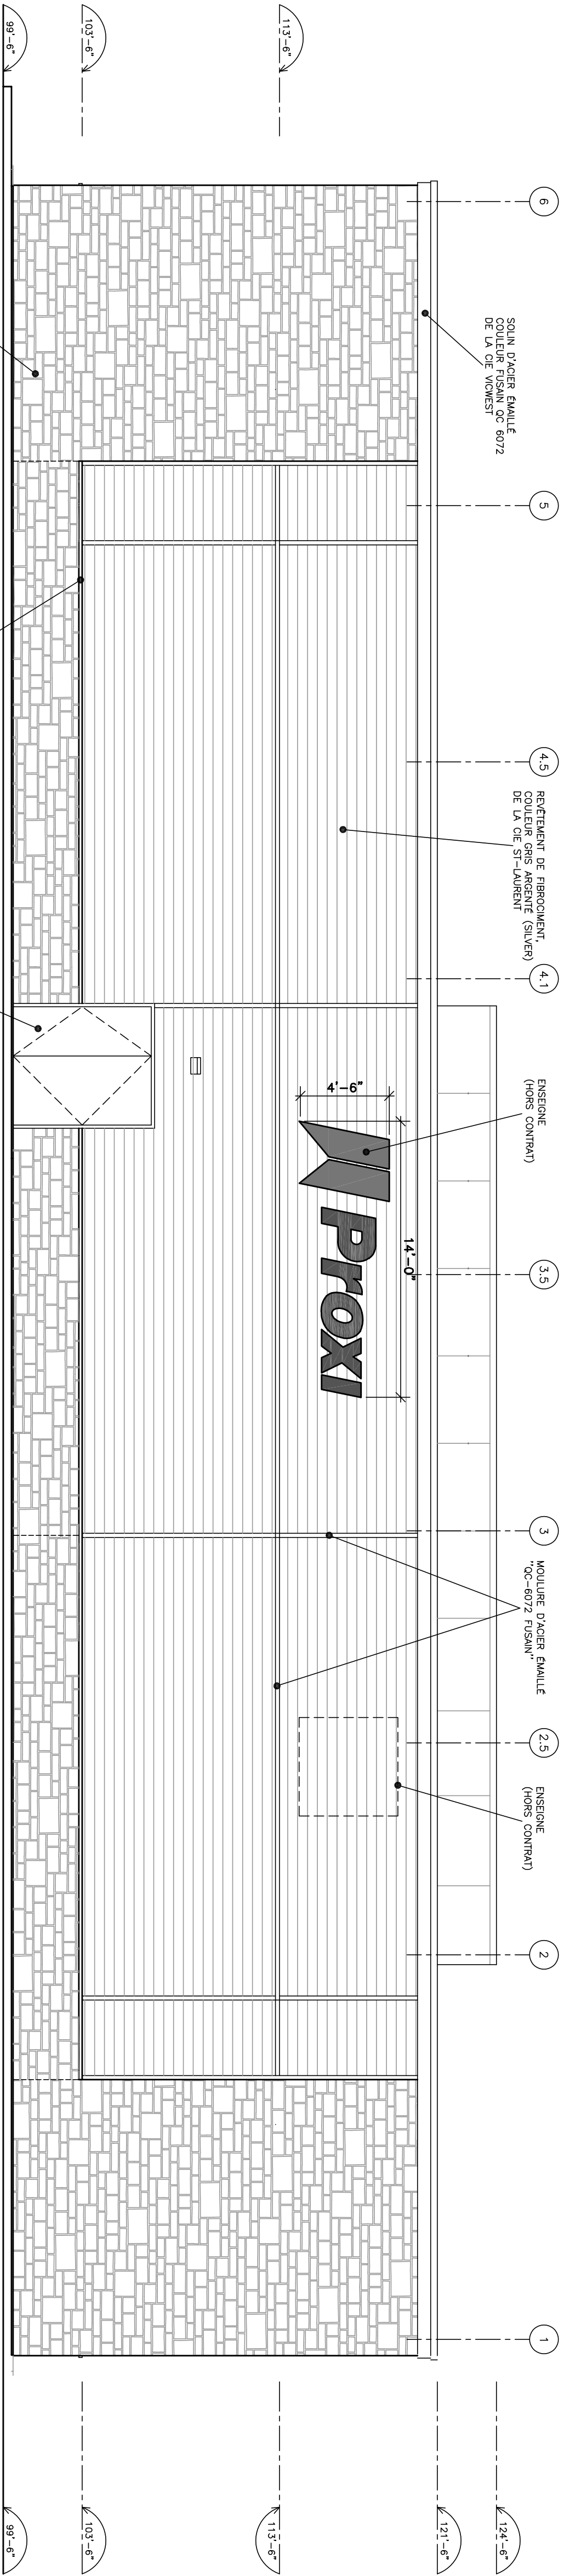

FAÇADE ARRIÈRE (GLENMANOR DR.)

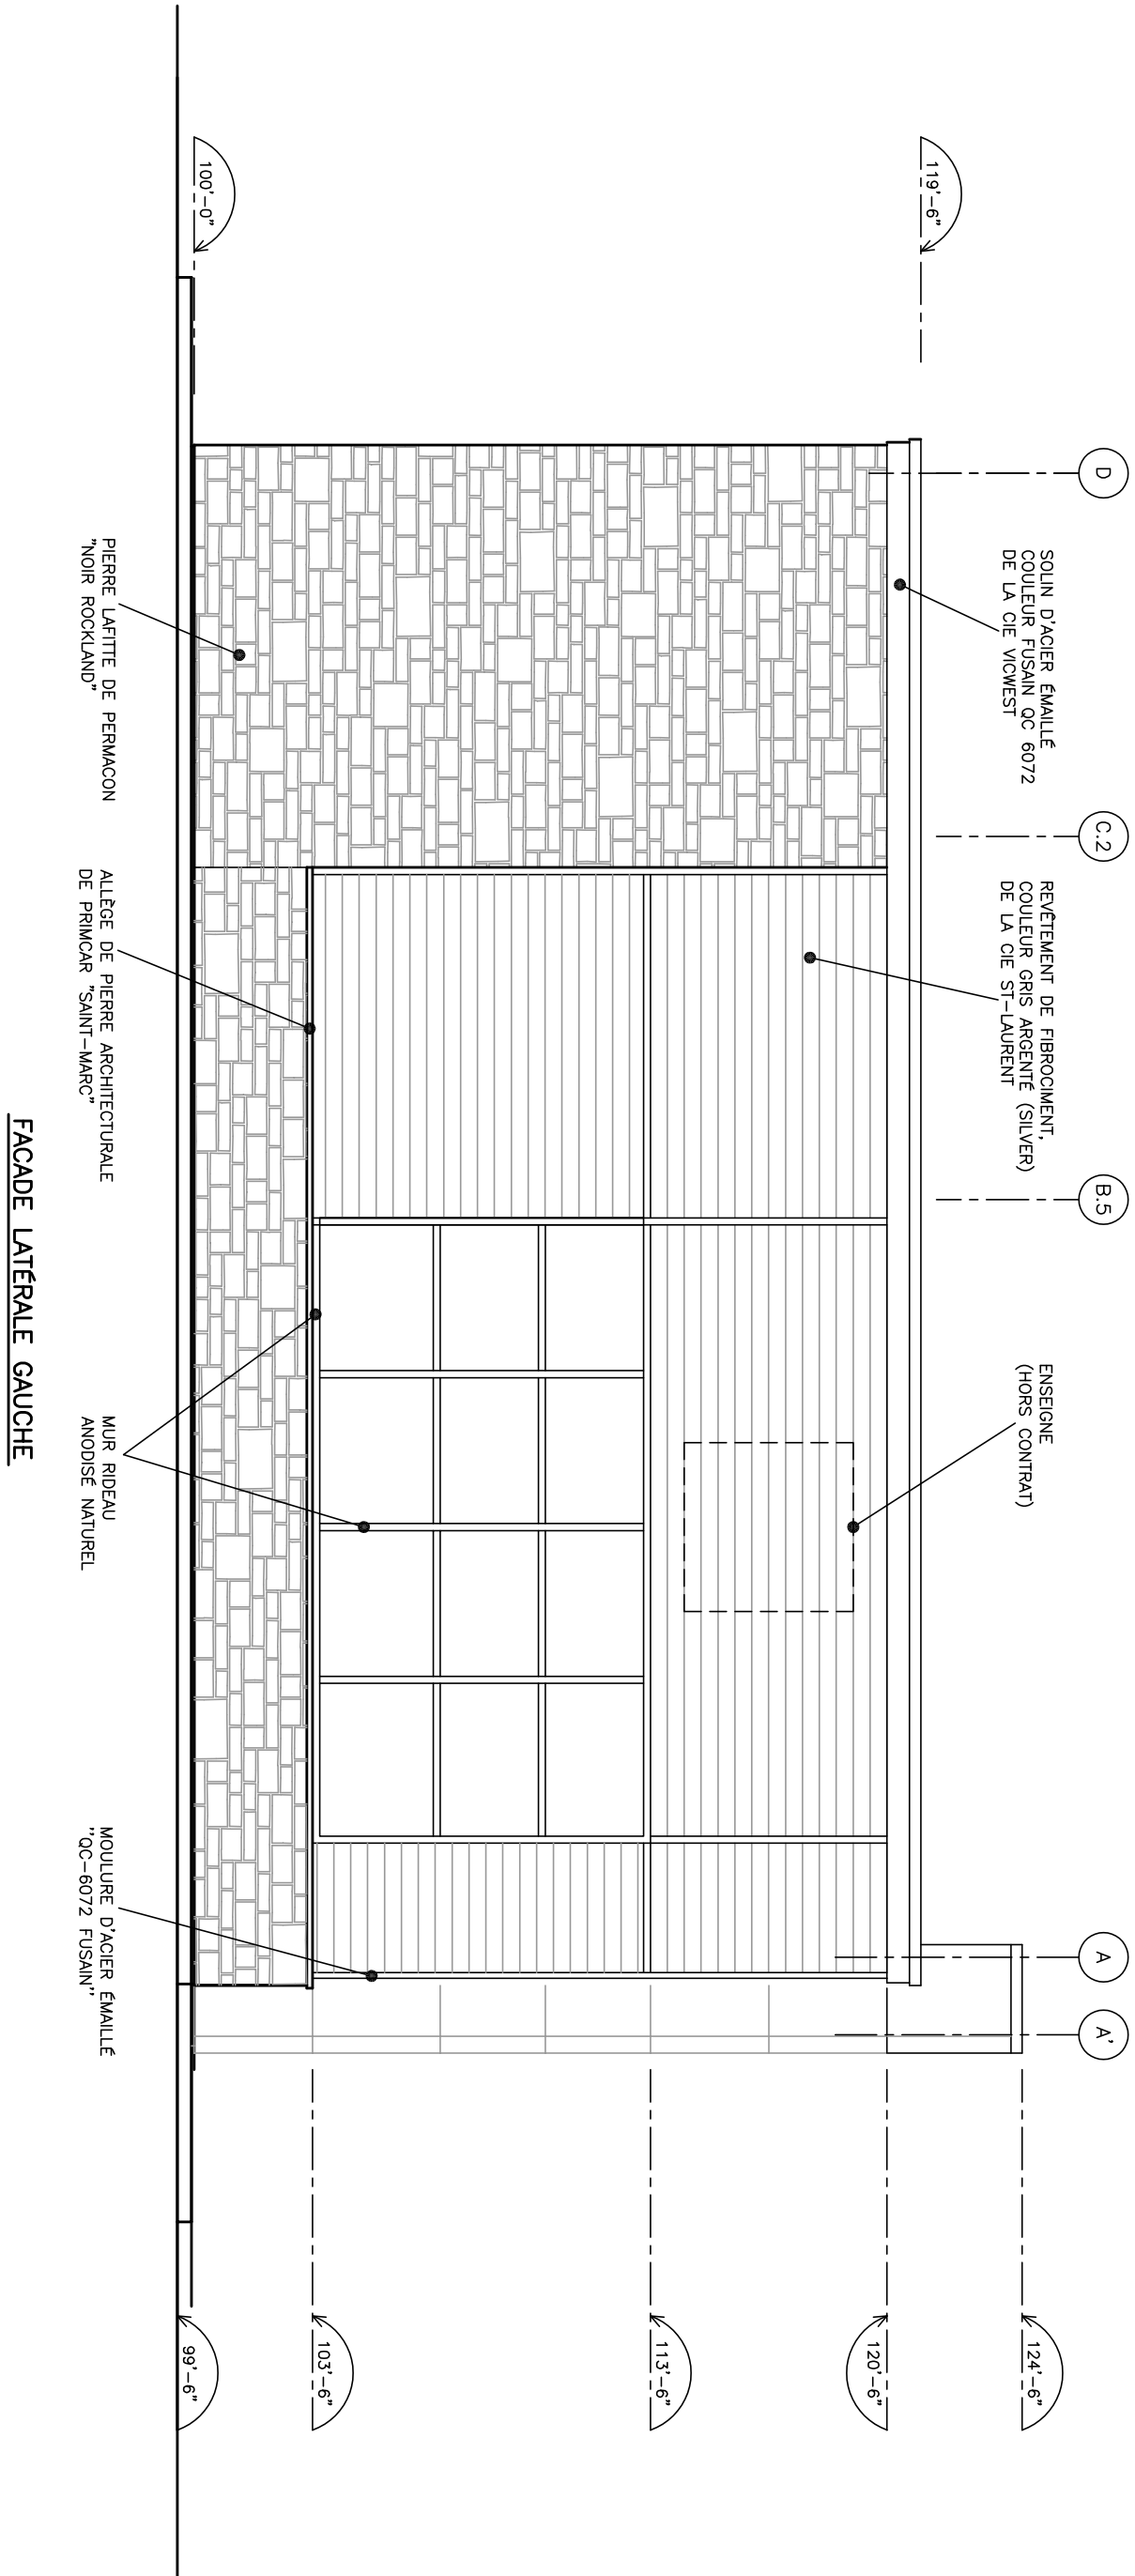

FAÇADE LATÉRALE GAUCHE

NE PAS UTILISER
POUR CONSTRUCTION

--	--	