

PLAN
TOPOGRAPHIQUE

REQUÉRANT: HARNOIS ÉNERGIES INC.

LOT: N/A

CADASTRE: N/A

MUNICIPALITÉ: VILLE D'OTTAWA

CIRCONSCRIPTION FONCIÈRE: OTTAWA

DOSSIER CALCUL: 79


ÉCHELLE 1: 200 (SI)

#	RÉVISION	date
1	Ajout d'un poteau et de deux conduites souterraines de gaz	2023-04-25

camet: CPLS-SP-P139
levé des lieux: 20 au 22 mars 2023 (sur un sol couvert de neige)

- poteau buitor
- prise électrique de stationnement
- prise pour voiture électrique
- puits
- balise Bell
- balise de gaz
- balise HQ
- balise Vidéocon
- entrée électrique
- entrée de gaz
- feu de circulation
- fil aérien
- hauban
- lampadaire
- lampadaire privé
- poteau d'utilité publique
- poteau hauban
- regard Bell
- regard HQ
- borne-fontaine L.n.: xx.xx (TOP NUT)
- cours d'eau
- BELL — BELL — BELL — conduit Bell souterrain
- A — conduite aqueduc
- P — conduite pluviale
- S — conduite sanitaire
- — conduit souterrain non-identifié
- couvercle de valve d'eau
- entrée d'eau
- entrée d'eau siamoise
- évent
- grille circulaire
- grille rectangulaire
- regard aqueduc
- regard puits d'observation
- regard réservoir d'essence
- regard non identifié
- regard pluvial
- regard sanitaire
- clôture
- panneau public
- piquet de bois
- repère altimétrique
- repère (tige)
- repère d'arpentage
- tuyau de fer
- arbre conifère
- arbre feuillu
- arbuste
- bord de boisé
- haie
- haut de talus
- bas de talus
- T...xx élévation au dessus (T) et au fond (F)
- F...xx élévation du radier (I) et diamètre (Ø) de la conduite
- Ø...xx

NOTES:
1- Les élévations sont des altitudes orthométriques (CGVD-28).
2- La position des conduites souterraines de Bell provient du plan MU 56110.dwg, fourni par Bell Canada, et représente la position approximative.

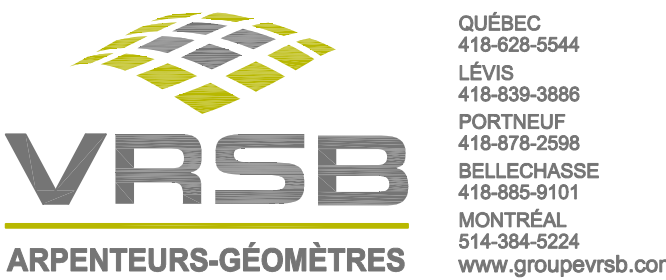

Québec, le 6 avril 2023

par.....
DAVID LORD
arpenteur-géomètre

Copie conforme à l'original

date:.....par:.....A-G.
ARCHIVE: 79-30 DOSSIER: 230454 MINUTE: 4390